

ملاحظات	تاریخ تکمیل پروژه	تاریخ تکمیل پروژه
تاریخ تکمیل پروژه	21/08/98	21/08/98
میعاد پروژه به روز	180	180
تاریخ تعیینی امضا قرارداد	22/02/98	22/02/98
تاریخ تعیینی نشر اعلامیه تصمیم بر اعطای قرارداد	02/02/98	02/02/98
تاریخ ارائه گزارش ارزیابی	19/01/98	19/01/98
تاریخ ختم ارزیابی اقرا	17/01/98	17/01/98
تاریخ تعیینی بازگشتی اقرا	18/12/97	18/12/97
تاریخ تعیینی اعلان تدارکات / پروژه	27/11/97	27/11/97
تاریخ تعیینی منظوری آغاز پروسه تدارکات پروژه	17/11/97	17/11/97
تاریخ ارزیابی قبلی احلیت و اوظلیان در صورت که لازم باشد قیمت تعیینی تدارکات / پروژه	ندارد	ندارد
مبلغ بودجه منظور شده به (افغانی)	300000000	2862416
شماره قرارداد	MAIL/PD/NCB/W130/02/98	MAIL/PD/NCB/W130/01/98
در صورت ضرورت گرفته می شود	در صورت ضرورت گرفته می شود	در صورت ضرورت گرفته می شود
نوع قرارداد	به اسس پیشرفت کار	به اسس پیشرفت کار
نوع تدارکات	ساختگی	ساختگی
نوع بودجه	کود بودجه	کود بودجه
نوع بودجه اختیاری یا غیر اختیاری	اختیاری	اختیاری
نوع بودجه (عادی / انکشافی)	انکشافی	انکشافی
اداره تدارکاتی	وزارت زراعت ابلری و معاداری	وزارت زراعت ابلری و معاداری
سکتور	سکتور زراعت و انکشاف دهات	سکتور زراعت و انکشاف دهات
شماره	86	86



دکترنی، اوبونگولو او مالدارۍ وزارت
وزارت زراعت، آبیاری و مالدارۍ

د افغانستان اسلامي جمهوري دولت
دولت جمهوري اسلامي افغانستان



Islamic Republic of Afghanistan
Ministry of Agriculture, Irrigation and Livestock

معینیت آبیاری و منابع طبیعی
ریاست آبیاری
امریت انجنیری

تاریخ: 1397/11/9

شماره: (۳۵۸ / ۵۴۵)


✓ به ریاست محترم تهیه و تدارکات!

به منظور تسریع روند تطبیق پروژه های انکشافی اینک به تعداد (14) ورق اسناد پروژه ذخیره آب جذبی برای تقویت کاریزکادری قریبه مهالن (حاجی حضرت گل) ولسوالی گردیز ولایت پکتیا که شامل (9) ورق نقشه، یک ورق فورم تعهد بودجوی، دو ورق جدول بر آورد قیمت دار و بدون قیمت و یک ورق جدول میعاد و گرننتی پروژه، یک ورق لست تجهیزات ساختمانی پروژه فوق الذکر می باشد، جهت طی مراحل پروسه تدارکاتی به شما ارسال است.

با احترام

انجنیر خلیل الرحمن "عمر"

سرپرست ریاست آبیاری

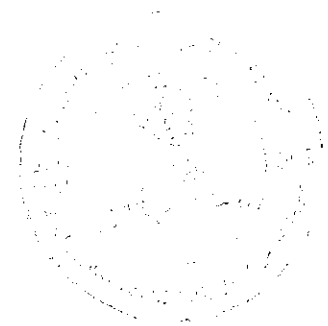

کاپی ها:


به امریت برنامه، نظارت و ارزیابی
امریت آبیاری ریاست زراعت، آبیاری و مالدارۍ ولایت (پکتیا)

کاپی های
دستورالعمل
۹۶-۱۱-۱۴
۱۱/۱۱/۹۷

۱۱/۱۱/۹۷

۱۱/۱۱/۹۷

صرف برای تدارکات یک ساله { ماده 13 (3) ، حکم 14 (15) }

<p>درخواست تدارکات قانون تدارکات سرطان 1387 فصل 2 ماده 12 احکام طرز العمل تدارکات واحد پالیسی تدارکات حمل 1386 فصل 2 حکم 13</p>		 وزارت زراعت ، آبیاری و مالداری Ministry of Agriculture	
تاریخ درخواست خریداری		شماره در خواست خریداری	
شماره پروژه : ()		AFMIS شماره درخواست خریداری در	
		اداره درخواست کننده: ریاست آبیاری	
اجناس	امور ساختمانی	نوعیت تدارکاتی:	
✓	خدمات	روش تدارکاتی { ماده 20 ، حکم 21 (1) } :	روش باز
		کود بودجوی { ماده 20 ، حکم 20 (1) } :	ماده { 15 (1) حکم 14 (1) }
پلی	✓	آیا بودجه منظور گردیده است؟ { ماده 13 (1) ، حکم 14 (1) }	نخیر

استدلال

این پروژه در قسمت تامین آب کافی جهت آبیاری زمین های زراعتی برای دهاقین در منطقه مفید واقع میگردد.

قیمت تخمینی کل	قیمت فی واحد	نام پروژه	توضیح { ماده 14 (1) ، حکم 15 (1) برای اجناس ، 17 برای امور ساختمانی
-12567380 - افغانی		پروژه : ذخیره آب جزیی برای تقویت کاریز کادری ولسوالی : گردیز ولایت : پکتیا	پروژه احداث ذخایر کوچک آب و ساختمانهای آبیاری از کود بودجوی AFG/390676

قیمت تخمینی { ماده 12 (2) ، حکم 13 (1) -2 }

درخواست کننده :

اسم: انجنیر خلیل الرحمن "عمر" وظیفه : سرپرست ریاست آبیاری امضا: تاریخ: 2/11/1397

تائید موجودیت بودجه از سوی ریاست مالی

پروژه آبیاری و ذخایر آب دارای AFG390676 بوده و در پلان سال مالی 1398 مبلغ 280,000,000 افغانی منظوری دارد. از آنجمله مبلغ 12,567,380 افغانی آن بابت اعمار ذخیره آب جزیی برای تقویت کاریز کادری ولسوالی گردیز ولایت پکتیا طبق پلان مالی سال 1398 تعهد گردیده.

تائید کننده { ماده 13 (1) ، حکم 14 (1) } :

اسم: وظیفه : امضا: تاریخ: 1987/11/02

منظوری

تائید کننده { ماده 12 (1) ، حکم 13 (4) ، ضمیمه 1 } :
اسم : وظیفه :

امضا: تاریخ: 1397 / /

07/11/97

۴۰۹۱
۱۳۹۷/۱۱/۱۳



د افغانستان اسلامي جمهوري دولت
دولت جمهوری اسلامی افغانستان

د کرنې، اوبو لگولو او مالداري وزارت
وزارت زراعت، آبياري و مالداري



Islamic Republic of Afghanistan
Ministry of Agriculture, Irrigation and Livestock

معينيت آبياري و منابع طبيعي
رياست آبياري
آمریت انجنيري

احكام	تاريخ	پيش نهاد
<p>کمازده هم ۱۰۶۸ ۱۳۹۷/۱۲/۲۳</p> <p>من پيشنه د طبقه و استه تا نون و پلان بالي تمهونه پروژه مستقر است اصول دوز مينه اجراء است گردد</p> <p>عموري حمت ميرن آبياري و منابع طبيعي</p>		<p>به مقام محترم وزارت، زراعت، آبياري و مالداري!</p> <p>پروژه سر بند و كانال جمنی واقع قريه سيد احمد خيل ولسوالي احمد آباد ولايت پکتيا که قبلاً توسط انجيران اين رياست سروی، ديزاين و مبلغ دو مليون و هشت صدو شصت و دو هزار و چهار صدو شانزده (2862416) افغانی برآورد آن تخمين گرديده است و هم چنان شامل پلان مالی سال 1398 رياست آبياري نيز بوده و آماده پروسه تدارکاتی ميباشد.</p> <p>بنا موضوع به مقام محترم پيش نهاداً تقديم است اميد احكام منظوری پروژه متذکره را از بودجه پروژه احداث ذخاير کوچک آب و ساختمان های آبياري داراي کد AFG390676 اعطاً فرمايند. ضم پيش نهاد هـذا بتعداد (11) ورق نقشه، جدول برآورد و جدول ميعاد کار پروژه متذکره جهت مزید معلومات تقديم است.</p> <p>با احترام</p> <p>انجنير خليل الرحمن "عمر" سرپرست رياست آبياري</p>



دکړنی ، اېولوگوني او مالداري وزارت
وزارت زراعت، آبياري و مالداري

د افغانستان اسلامي جمهوريت
جمهوری اسلامی افغانستان



Islamic Republic of Afghanistan
Ministry of Agriculture, Irrigation & Livestock

معينيت آبياري و منابع طبيعي
رياست آبياري
امريت انجنيري

Province : Paktia

ولایت : پکتيا

Distrect : Gardiz

ولسوالی : گردیز

Village : Mehlan (Haji Hazrat Gul)

قریه : مهلان (حاجی حضرت گل)

Project : Reservoir For Water Recharge Of Kadry Kariz

پروژه : ذخيره آب جزیبی برای تقویت کاریزکادری

شماره	تفصیل امور	واحد	حجم	قیمت تخمینی فیات به افغانی	قیمت تخمینی مجموعی به افغانی	ملاحظه
1	کندن کاری حوض مطابق به مشخصات نقشه	متر مکعب	186211.6			
2	پرکاری توسط مواد (Clay, Silt, Sand, Gravel) مطابق به مشخصات داده شده در نقشه	متر مکعب	16284			
				مجموع قیمت تخمینی به افغانی		
				12,567,380		

قرارشرح فوق جدول برآورد اول امور کاری پروژه (ذخیره آب جزیبی برای تقویت کاریزکادری) ولسوالی گردیز ولایت پکتیا غرض اجراءات بعدی ترتیب و تقدیم است .

انجنیر سالار (اکبر) :


وحید الله انجنیر دیر این :

محمدزمان انجنیر برآورد :

(Handwritten signature)

(Handwritten signature)

24 05 1997

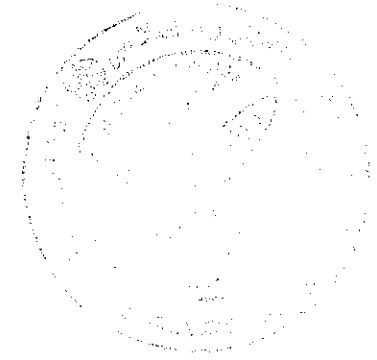

(Handwritten number)



دکړنی ، اېولوګونی او مالدارۍ وزارت
وزارت زراعت، آبیاری و مالدارۍ

د افغانستان اسلامي جمهوریت
جمهوری اسلامی افغانستان



Islamic Republic of Afghanistan
Ministry of Agriculture, Irrigation & Livestock

معینیت آبیاری و منابع طبیعی
ریاست آبیاری
آمریت انجنیرۍ

Province : Paktia

ولایت : پکتیا

Distrect : Gardiz

ولسوالۍ : گردیز

Village : Mehlan (Haji Hazrat Gul)

قریه : مهلان (حاجی حضرت گل)

Project : Reservoir For Water Recharge Of Kadry Kariz

پروژه : ذخیره آب جزیبی برای تقویت کاریزکادری

شماره	تفصیل امور	واحد	حجم	قیمت تخمینی فیات به افغانی	قیمت تخمینی مجموعی به افغانی	ملاحظه
1	کندن کاری حوض مطابق به مشخصات نقشه	متر مکعب	186211.6			
2	پرکاری توسط مواد (Clay, Silt, Sand, Gravel) مطابق به مشخصات داده شده در نقشه	متر مکعب	16284			
مجموع قیمت تخمینی به افغانی						

قرار شرح فوق جدول برآورد اول امور کاری پروژه (ذخیره آب جزیبی برای تقویت کاریزکادری) ولسوالی گردیز ولایت پکتیا غرض اجراء بعدی ترتیب و تقدیم است .

انجنیر سالار (اکبر) :

وحید الله انجنیر دیزاینر :

محمد زمان انجنیر برآورد :

24 05 1397

1.6.1397



د افغانستان اسلامي جمهوریت
وزارت زراعت، آبیاری و مالدارۍ

د افغانستان اسلامي جمهوریت
جمهوری اسلامی افغانستان

Islamic Republic of Afghanistan
Ministry of Agriculture, Irrigation & Livestock

معینیت آبیاری و منابع طبیعی
ریاست آبیاری
امریت انجنیری



Province : Paktia

Duration : Six Months Calendar Days

Granty : One Year

Project : Reservoir For Water Recharge Of Kadry Kariz

ولایت : پکتیا

مدت پروژه : شش ماه تقویمی

گرنټی پروژه : یک سال

نام پروژه : ذخیره آب چزی برای تقویت کاریز کادری

شماره	تشریحات	واحد	حجم	مداومت په روزهای کاری	هفته اول	هفته دوم	هفته سوم	هفته چهارم	هفته پنجم	هفته ششم	هفته هفتم	هفته هشتم	هفته نهم	هفته دهم	هفته یازدهم	هفته دوازدهم	هفته سیزدهم	هفته چهاردهم	هفته پانزدهم	هفته شانزدهم	هفته هجدهم	هفته نوزدهم	هفته بیستم	هفته بیست و یکم	هفته بیست و دویم	هفته بیست و سوم	هفته بیست و چهارم	هفته بیست و پنجم
1	آمادگی ساحه			7																								
2	کندن کاری حوض مطابق به مشخصات نقشه	متر مکعب	186211.6	150																								
3	پرکاری توسط مواد (Clay, Silt, Sand, Gravel) مطابق به مشخصات داده شده در نقشه	متر مکعب	16284	90																								
4	پاک کاری ساحه			7																								

انجنیر سالار (اکبر) :

وحید الله انجنیر دیزاینر :

محمد زمان انجنیر برآورد :

24 05 1397



10320



دکرتی، اېولوگوني او مالداري وزارت
وزارت زراعت، آبياري و مالداري

د افغانستان اسلامي جمهوريت
جمهوری اسلامی افغانستان


Islamic Republic of Afghanistan
Ministry of Agriculture, Irrigation & Livestock



معينيت آبياري و منابع طبيعي
رياست آبياري
آمریت انجنيري

لست تجهيزات ساختماني و پرسونل کلیدی پروژه (ذخيره آب جزیبی برای تقویت کاریزکادری) واقع : ولسوالي گردیز ولایت پکتیا

شماره	تجهيزات	نوعیت تجهيزات	تعداد	ملاحظات
بخش ماشینري				
1	اسکواتور		2	
2	گریدر		1	
3	جیکمپر		1	
4	بلدوزر		1	
5	ترک		2	
6	کامپرسور		1	
7	کانکریٹ میکسر		1	
8	جنراتور		1	
9	وایر اتور		1	
10	واتر پمپ		2	
لست پرسونل کلیدی پروژه				
11	منیجر پروژه		1	
12	انجنیر ساحه		1	
13	انجنیر سروی		1	

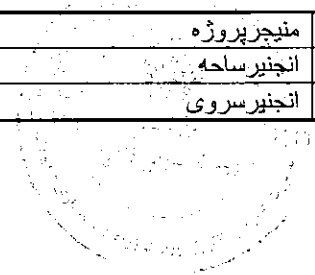

1/2/59



د افغانستان اسلامي جمهوریت
جمهوری اسلامی افغانستان

د کرنې، اوبو لگولو او مالدارۍ وزارت
وزارت زراعت، آبیاری و مالدارۍ



Islamic Republic of Afghanistan
Ministry of Agriculture, Irrigation and Livestock

ریاست تهیه و تدارکات

فورم بازدید و منظوری اسناد (شرطنامه) دواطلبی

معلومات عمومی:

عنوان پروژه		اعمار سریند و کانال جمنی قریه سید احمد خیل، ولسوالی احمد آباد و اعمار ذخیره آب جذبی برای تقویت کاریز کادری ولسوالی گردیز (ولایت پکتیا)	
نمبر تشخیصیه پروژه		MAIL/PD/NCB/W/130-01-02/98	
معید پروژه	لات ۱: ۶ ماه تقویمی	لات ۲: ۶ ماه تقویمی	
میتود تدارکاتی	دواطلبی باز داخلی		
معیار های ارزیابی	لات ۱	لات ۲	
	حد اقل متوسط حجم معاملات سالانه قابل تطبیق نمی باشد حد اقل تجربه مشابه قابل تطبیق نمی باشد حد اقل سرمایه نقدی شرکت ۶۶۰,۰۰۰ افغانی تضمین بانکی آفر ۱۰۰,۰۰۰ افغانی پرسونل تخنیکي به تعداد سه نفر	حد اقل متوسط حجم معاملات سالانه مبلغ ۱۵,۰۰۰,۰۰۰ افغانی می باشد حد اقل تجربه مشابه مبلغ ۸,۰۰۰,۰۰۰ می باشد حد اقل سرمایه نقدی شرکت ۳,۰۰۰,۰۰۰ افغانی تضمین بانکی آفر ۴۵۰,۰۰۰ افغانی پرسونل تخنیکي به تعداد سه نفر	
شماره پروژه در پلان تدارکاتی	۹۸ و ۹۹		
تاریخ حصول اسناد تخنیکي	۱۳۹۷/۱۱/۱۴		

ملاحظات:

اسناد تخنیکي پروژه متذکره به تاریخ ۱۳۹۷/۱۱/۱۴ به مدیریت ساختمانی ریاست تدارکات مواصلت ورزید و به تاریخ ۱۳۹۷/۱۱/۲۸ در روزنامه هشت صبح، ویبسایت های MAIL و NPA به اعلان سپرده می شود.

ترتیب کننده:

اسم و وظیفه	اداره مربوطه	تاریخ و امضا
هدایت الله سادات، عضو مسلکی تدارکات امور ساختمان	ریاست تدارکات	

مرور کننده:

اسم و وظیفه	اداره مربوطه	تاریخ و امضا
میر محمد مونس حسینی، آمر تدارکات امور ساختمانی	ریاست تدارکات	


تائید کننده:

اسم	وظیفه	تاریخ و امضا
محمدالله ساحل	رئیس تدارکات	

منظور کننده:

اسم	وظیفه	تاریخ و امضا
انجنیر محمد طاهر ایوب	سرپرست معینیت مالی و اداری	



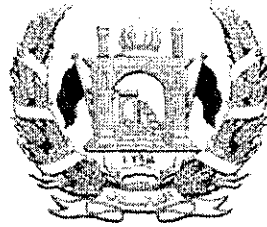

جمهوری اسلامی افغانستان
شرطنامه معیاری تدارکات امور ساختمانی کوچک
وزارت زراعت، آبیاری و مالداري
ریاست تهیه و تدارکات

پروژه های اعمار سربند و کانال جمنی قریه سید احمد خیل، ولسوالی احمد آباد و اعمار ذخیره آب جزبی برای تقویت کاریز کادری ولسوالی گردیز (پکتیا)

آدرس اداره: وزارت زراعت، آبیاری و مالداري جمال مینه، چهاراهی کارته سخی کابل، افغانستان

شماره داوطلبی: MAIL/PD/NCB/W/130-01-02/98

تعداد بخش ها: (2)

کودبودجوی: AFG #: 390676

تاریخ صدور: 1397/11/28

محتویات

مقدمه

قسمت اول: دستور العمل برای داوطلبان

قسمت دوم: صفحه معلومات داوطلبی

قسمت سوم: فورمه های داوطلبی

قسمت چهارم: شرایط عمومی قرارداد

قسمت پنجم: شرایط خاص قرارداد

قسمت ششم: مشخصات

قسمت هفتم: نقشه ها

قسمت هشتم: بل احجام کاری

قسمت نهم: فورمه های قرارداد و تضمینات

شرطنامه معیاری تدارکات امور ساختمانی کوچک - اداره تدارکات ملی

مقدمه

این شرطنامه معیاری توسط اداره تدارکات ملی طبق اسناد مشابه معیاری داوطلبی مورد استفاده نهاد های چند جانبه انکشافی بین المللی ترتیب گردیده و توسط ادارات تدارکاتی در تدارک امور ساختمانی کوچک که قیمت تخمینی تدارکات الی (500) میلیون افغانی بوده و با استفاده از وجوه عامه¹ تمویل می گردند در روش های تدارکات داوطلبی باز، مقید، و تدارکات از منبع واحد مورد استفاده قرار می گیرد.

این شرطنامه در روشنی احکام قانون و طرزالعمل تدارکات ترتیب گردیده و در صورت مغایرت میان قانون و طرزالعمل تدارکات و مفاد این شرطنامه به قانون و طرزالعمل استناد می گردد.

با انفاذ این شرطنامه، شرطنامه معیاری تدارک اجناس منضمه متحدالمال شماره PPU/C024/1388 صادره واحد پالیسی تدارکات اسبق وزارت مالیه ملغی شمرده شده و قابل استفاده نمی باشد.

ادارات تدارکاتی می توانند به پیروی از حکم جزء 2 ماده چهارم قانون تدارکات، در تدارکات که توسط موسسات تمویل کننده تمویل می گردند از اسناد معیاری داوطلبی آن موسسات استفاده به عمل آورند.

نقل این شرطنامه از مراجع ذیل قابل دریافت می باشد:

ریاست عمومی اداره امور ریاست جمهوری

اداره تدارکات ملی

ریاست پالیسی تدارکات

قصر مرمرین، کابل، افغانستان

www.npa.gov.af

¹ وجوه عامه عبارت از پول یا سایر دارائی های مالی و عایدات اداره است که در ماده هشتم قانون اداره امور مالی و مصارف عامه تصریح گردیده که شامل هرگونه منابع مالی متناسب به اداره با طی مراحل بودجوی و همچنان سایر وجوه بودجوی به شمول هزینه های کمکی و اعتبارات پولی که در اختیار اداره گذاشته می شود، می باشد.

شرطنامه معیاری تدارکات امور ساختمانی کوچک - اداره تدارکات ملی

قسمت اول: دستورالعمل برای داوطلبان

الف. عمومیات	
1.1	<p>اداره این شرطنامه را به منظور تدارک امور ساختمانی مندرج صفحه معلومات داوطلبی و قسمت 5 (شرایط خاص قرارداد) صادر مینماید. نام، نمبر تشخیصیه و تعداد بخش های این داوطلبی به شمول نام و نمبر تشخیصیه هر بخش (Lot) و نوع قرارداد در صفحه معلومات داوطلبی و شرایط خاص قرارداد درج می گردد.</p>
1.2	<p>داوطلب برنده امور ساختمانی را به تاریخ مندرج صفحه معلومات داوطلبی و مندرجات شرایط خاص قرارداد تکمیل می نماید.</p>
1.3	<p>در این شرطنامه:</p> <p>1- اصطلاح "کتبی" به معنی انجام ارتباطات طور تحریری مانند فکس، ایمیل و تلکس همراه با اسناد دریافتی توسط طرف مقابل می باشد؛</p> <p>2- در صورت لزوم مفرد به عوض جمع و جمع به عوض مفرد بکار برده می شود؛</p> <p>3- "روز" به معنی روز تقویمی می باشد.</p>
2.1	<p>اداره، وجوه کافی برای تمویل تدارکات به شمول تمویل مراحل پیشبرد آن را تعهد و قسمتی از وجوه مالی تعهد شده را برای تادیات موجه تحت قرارداد امور ساختمانی که این شرطنامه به منظور آن صادر گردیده است به کار می گیرد.</p>
2.2	<p>وجوه عامه عبارت از پول یا سایر دارائی های مالی و عایدات اداره است که در ماده هشتم قانون اداره امور مالی و مصارف عامه تصریح گردیده که شامل هرگونه منابع مالی مناسب به اداره با طی مراحل بودجوی و همچنان سایر وجوه بودجوی به شمول کمک ها و قرضه های که در اختیار اداره گذاشته می شود، می باشد.</p>
3.1	<p>اداره، داوطلب، اكمال کننده، قراردادی و قراردادی فرعی مکلف اند اصول عالی اخلاقی را در مراحل داوطلبی، تطبیق و اجرای این قرارداد رعایت نمایند. روی این ملحوظ اصطلاحات آتی مفاهیم ذیل را افاده می نمایند:</p> <p>1- فساد: عبارت از درخواست، دریافت، دادن یا پیشنهاد به صورت مستقیم یا غیرمستقیم هرچیز با ارزشیکه به صورت غیرمناسب کارکردهای جانب دیگر (کارمندان تدارکات) را تحت تاثیر قرار دهد.</p> <p>2- تقلب: ارتکاب هرگونه فروگذاری به شمول کتمان حقایق که عمداً و یا سهواً به منظور اغفال کارمندان تدارکات و مدیریت قرارداد جهت حصول منفعت مالی و غیر مالی و یا اجتناب از اجرای مکلفیت ها صورت گیرد.</p> <p>3- تبانی: عبارت از سازش میان دو یا بیشتر داوطلبان و یا میان داوطلبان و کارمندان اداره که به منظور بدست آوردن مقاصد نامناسب به شمول تحت تاثیر قراردادن نادرست اعمال سائترین طرح گردیده باشد.</p> <p>4- اجبار: عبارت از تهدید و یا ضرر رسانیدن به کارمندان تدارکات و مدیریت قرارداد و یا سایر داوطلبان به منظور تحت تاثیر قراردادن اعمال آنان به صورت مستقیم یا غیر مستقیم می باشد.</p>

پروژه های اعمار سربند و کانال جمنی قریه سید احمد خیل، ولسوالی احمد آباد و اعمار ذخیره آب جزبی برای تقویت کاریز کادری ولسوالی گردیز (پکتیا)

MAIL/PD/NCB/W/130-01-02/98

شرطنامه معیاری تدارکات امور ساختمانی کوچک - اداره تدارکات ملی

<p>5- ایجاد اخلاص و موانع: عبارت از تخریب، تزویر، تغییر یا کتمان اسناد و اظهارات نادرست در پروسه تدارکات و یا امور نظارتی مربوط می باشد.</p> <p>3.2 اداره پیشنهاد اعطای قرارداد به داوطلب برنده که مستقیماً یا از طریق نماینده مرتکب فساد، تقلب، تبانی، اجبار یا ایجاد اخلاص و موانع در مراحل داوطلبی یا در اجرای قرارداد گردیده است را لغو می نماید.</p> <p>3.3 اداره در صورت ارتکاب فساد، تقلب، تبانی، اجبار و اخلاص در مراحل تدارکات توسط کارمند اداره، موضوع را در اسرع وقت به مراجع ذیربط ارجاع می نماید.</p> <p>3.4 اداره داوطلب یا قراردادی را در صورت ارتکاب اعمال مندرج فقره (1) ماده چهل و نهم قانون تدارکات از اشتراک در مراحل تدارکات محروم می نماید.</p> <p>3.5 داوطلب، قراردادی و قراردادی فرعی مکلف است، زمینه تفتیش و بررسی حسابات، یادداشت ها و سایر اسناد مربوط به تسلیمی آفر و اجرای قرارداد را توسط مفتشین موظف از جانب اداره فراهم نماید.</p>	
<p>4.1 داوطلب و شرکای وی میتوانند تابعیت هر کشوری را با رعایت محدودیت های مندرج صفحه معلومات داوطلبی داشته باشند. در صورت که داوطلب، قراردادی و قراردادی فرعی، ساکن، تبعه و یا ثبت در یک کشور بوده و یا مطابق قوانین همان کشور فعالیت نماید، تبعه همان کشور محسوب می گردد.</p> <p>4.2 داوطلب نباید تضاد منافع داشته باشد، داوطلب با یک یا بیشتر جوانب این داوطلبی تضاد منافع دارد اگر بصورت مستقیم یا غیر مستقیم با شرکت یا طرف که طرح، مشخصات و سایر اسناد مربوط این تدارکات را ترتیب نموده و یا با شخص که منحنیت مدیر پروژه تحت این داوطلبی پیشنهاد شده باشد ارتباط داشته باشد. داوطلب که تضاد منافع داشته باشد غیر واجد شرایط پنداشته می شود. شرکت یا شخص که توسط اداره، موظف به ارائه خدمات مشورتی در ترتیب و نظارت امور ساختمانی گردیده و همچنین شرکت های متعلق به آن در این داوطلبی غیر واجد شرایط پنداشته می شوند.</p>	<p>ماده 4 - داوطلب واجد شرایط</p>
<p>4.3 اداره نمی تواند قرارداد را با داوطلب محروم شده و یا تحت محرومیت عقد نماید. لست داوطلبان محروم شده و تحت محرومیت از وب سایت اداره تدارکات ملی قابل دریافت می باشد.</p>	
<p>4.4 داوطلب مکلف است شواهد و مدارک تثبیت اهلیت خویش را مطابق مندرجات صفحه معلومات داوطلبی ارائه نماید.</p>	
<p>5.1 تمام داوطلبان شرح اولیه شیوه کاری پیشنهادی و جدول امور ساختمانی بشمول نقشه ها و چارت های مورد نیاز را در قسمت 3 فورمه های داوطلبی، ارائه می نمایند.</p> <p>5.2 در صورت انجام ارزیابی قبلی اهلیت داوطلبان، عقد قرارداد صرف با داوطلبان موفق در ارزیابی قبلی اهلیت صورت می گیرد. داوطلبان موفق در ارزیابی قبلی اهلیت معلومات تجدید شده در مورد اهلیت خویش و یا استمرار اهلیت ارزیابی شده را در روز تسلیمی آفر ارائه می نمایند. تجدید یا تأیید استمرار اهلیت در قسمت 3 درج میگردد.</p>	<p>ماده 5 - اهلیت داوطلب</p>
<p>5.3 در صورت عدم راه اندازی ارزیابی قبلی اهلیت داوطلبان، داوطلبان معلومات و اسناد ذیل را بر علاوه</p>	

پروژه های اعمار سربند و کانال جمنی قریه سید احمد خیل، ولسوالی احمد آباد و اعمار ذخیره آب جزیی برای تقویت کاریز کادری ولسوالی گردیز (پکتیا)

MAIL/PD/NCB/W/130-01-02/98


شرطنامه معیاری تدارکات امور ساختمانی کوچک - اداره تدارکات ملی

<p>اسناد مندرج اجزای 2، 3، 4، 5 و 6 فقره (2) حکم هفدهم طرز العمل تدارکات شامل قسمت 3 می نمایند. مگر اینکه در صفحه معلومات داوطلبی طور دیگر تذکر رفته باشد:</p> <p>1- نقل اصلی اسناد که نشان دهنده وضعیت حقوقی، محل ثبت، آدرس تجاری و نوع فعالیت داوطلب باشد؛</p> <p>2- صلاحیت نامه کتبی مهر و امضا شده؛</p> <p>3- ارزش مجموعی امور ساختمانی اجرا شده در 5 سال گذشته؛</p> <p>4- تجربه کاری با ماهیت و اندازه مشابه در پنج سال گذشته و جزئیات امور ساختمانی زیر کار و یا قرارداد شده با ذکر طرف قرارداد که می توان برای معلومات بیشتر با وی تماس گرفت.</p> <p>5- اقلام عمده تجهیزات ساختمانی پیشنهاد شده برای اجرای این قرارداد؛</p> <p>6- اهلیت و تجارب کارمندان مدیریت ساحه و پرسونل تکنیکی که برای اجرای این قرارداد اختصاص داده می شود؛</p> <p>7- گزارش وضعیت مالی داوطلب مانند گزارش تفتیش یا بیانیه مفاد و ضرر یا اظهار نامه تصفیه مالیاتی در (5) سال گذشته؛</p> <p>8- مدارک که نشان دهنده موجودیت سرمایه دورانی کافی نزد داوطلب برای اجرای این قرارداد (دسترسی به اعتبارات (قرضه) و سایر منابع مالی قابل دسترس)، که بدون شمولیت پیش پرداخت قابل اجرا تحت این قرارداد بشتر از سایر تعدات مالی داوطلب برای سایر قرارداد ها و آفر های ارائه شده باشد.</p> <p>9- معلومات در مورد دعاوی در جریان و یا اختتام یافته در پنج سال اخیر که داوطلب در آن دخیل بوده باشد بشمول طرفین دعوی، مبلغ تحت منازعه و احکام صادره در مورد.</p> <p>10- معلومات در مورد اعطای قرارداد فرعی</p>	
<p>5.4 در صورت که داوطلب شرکت مشترک (JV) دو یا بیشتر شرکت باشد، داوطلب مشترک مکلف به رعایت موارد زیر می باشد. مگر اینکه در صفحه معلومات داوطلبی، طور دیگر تذکر رفته باشد:</p> <p>1- آفر شامل معلومات مندرج بند 3 ماده 5 این دستور العمل برای هر شریک مشترک باشد؛</p> <p>2- آفر بمنظور الزامیت قانونی آن توسط تمام شرکا مهر و امضا شده باشد؛</p> <p>3- تمامی شرکا بصورت مشترک مسؤل تطبیق قرارداد مطابق شرایط آن می باشند؛</p> <p>4- یکی از شرکا منحیث شریک اصلی معرفی گردیده و مسؤل قبول مسؤلیت ها و پذیرش رهنمود ها به نمایندگی از سایر شرکا می باشد؛</p> <p>5- اجرای قرارداد بشمول پرداخت با شریک اصلی صورت میگیرد؛</p> <p>6- نقل موافقتنامه شرکت مشترک که توسط شرکا امضا گردیده است.</p>	

پروژه های اعمار سربند و کانال جمنی قریه سید احمد خیل، ولسوالی احمد آباد و اعمار ذخیره آب جزیبی برای تقویت کاریز کادری ولسوالی گردیز (پکتیا)

MAIL/PD/NCB/W/130-01-02/98

شرطنامه معیاری تدارکات امور ساختمانی کوچک - اداره تدارکات ملی
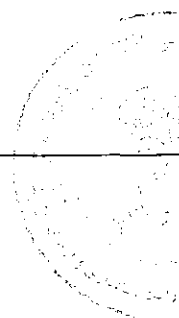
<p>5.5 جهت واجد شرایط شناخته شدن برای اعطای قرارداد، داوطلب باید معیار های اهلیت ذیل را دارا باشد. مگر اینکه در صفحه معلومات داوطلبی طور دیگر تذکر رفته باشد:</p> <p>1- حجم معاملات در سکتور ساختمانی در خلال مدت مندرج صفحه معلومات داوطلبی؛</p> <p>2- تجربه منحیث قراردادی اصلی در امور ساختمانی در حد اقل تعداد قرارداد های ساختمانی با اندازه، ماهیت و پیچیدگی معادل در میعاد مندرج صفحه معلومات داوطلبی (بمنظور مطابقت با این معیار داوطلب باید حد اقل (70) فیصد امور ساختمانی را تکمیل نموده باشد) قرارداد که تحت دعوا بوده و مبلغ تحت منازعه بیشتر از (10) فیصد قیمت قرارداد باشد، نمی تواند منحیث تجربه مد نظر گرفته شود؛</p> <p>3- یک پلان دسترسی (مالکیت و اجاره) به موقع تجهیزات مورد نیاز مندرج صفحه معلومات داوطلبی؛</p> <p>4- داشتن یک مدیر قرارداد با (5) سال تجربه کاری در امور ساختمانی با ماهیت مشابه بشمول حد اقل (3) سال تجربه کاری منحیث مدیر؛</p> <p>5- دارایی های سیال و یا انواع اعتبارات (قرضه) که کمتر از مبلغ تذکر رفته در صفحه معلومات داوطلبی نباشد و بیشتر از تعهدات مالی داوطلب برای سایر قرارداد ها بدون شمولیت پیش پرداخت قابل اجرا تحت این قرارداد باشد؛</p> <p>استمرار دعاوی یا استمرار صدور فیصله حکمیت بر علیه داوطلب یا شریک داوطلب مشترک در گذشته منجر به فاقد اهلیت شمرده شدن داوطلب شده می تواند.</p>	
<p>5.6 برای مطابقت با حد اقل معیارات اهلیت مندرج جز 1 بند 5 ماده 5 این دستورالعمل، ارقام اهلیت هر شریک شرکت مشترک باهم جمع می گردد و مجموع ارقام اهلیت شرکا 100 فیصد معیار اهلیت را تکمیل نماید. هر شریک باید حد اقل (25) فیصد و شریک اصلی حد اقل (40) فیصد معیار های اهلیت را تکمیل نماید. عدم تکمیل شرط بالا منجر به رد آفر شرکت مشترک می گردد. تجربه و منابع قراردادی فرعی در تکمیل معیار ها توسط داوطلب در نظر گرفته نمی شود، مگر اینکه در صفحه معلومات داوطلبی طور دیگر تذکر رفته باشد.</p>	
<p>6.1 هر داوطلب می تواند یک آفر را بصورت انفرادی یا منحیث شریک شرکت مشترک ارائه نماید. هر گاه داوطلب بیشتر از یک آفر ارائه نموده و یا در بیشتر از یک آفر شریک باشد منجر به رد تمام آفر های که داوطلب در آن اشتراک دارد میگردد. اشتراک منحیث قراردادی فرعی و آفر بدیل در صورتیکه مجاز باشد از این امر مستثنی است.</p>	<p>ماده 6- هر داوطلب یک آفر</p>
<p>7.1 داوطلب بمصرف خود آفر را تهیه و تسلیم نموده و اداره مسؤلیت چنین مصارف را ندارد.</p>	<p>ماده 7- مصارف داوطلبی</p>
<p>8.1 داوطلب می تواند با قبول مسؤلیت و خطرات مربوط از ساحه کار و محیط و ماحول آن باز دیده نموده و معلومات لازم جهت ترتیب آفر و عقد قرارداد امور ساختمانی را جمع آوری نماید. مصارف بازدید از ساحه</p>	<p>ماده 8- بازدید از ساحه</p>

پروژه های اعمار سربند و کانال جمنی قریه سید احمد خیل، ولسوالی احمد آباد و اعمار ذخیره آب جزیبی برای تقویت کاریز کادری ولسوالی گردنیز (پکتیا)


MAIL/PD/NCB/W/130-01-02/98

شرطنامه معیاری تدارکات امور ساختمانی کوچک - اداره تدارکات ملی

	به عهده داوطلب می باشد.
ب. شرطنامه	
<p>9.1 این شرطنامه شامل قسمت های ذیل و ضمایم صادره مطابق ماده 11 این دستورالعمل می باشد:</p> <p>قسمت اول: دستور العمل برای داوطلبان</p> <p>قسمت دوم: صفحه معلومات داوطلبی</p> <p>قسمت سوم: فورمه های داوطلبی</p> <p>قسمت چهارم: شرایط عمومی قرارداد</p> <p>قسمت پنجم: شرایط خاص قرارداد</p> <p>قسمت ششم: مشخصات</p> <p>قسمت هفتم: نقشه ها</p> <p>قسمت هشتم: بل احجام کاری^۲</p> <p>قسمت نهم: فورمه های قرارداد و تضمینات</p>	<p>ماده 9- مندرجات شرطنامه</p>
<p>10.1 داوطلب می تواند در مورد این شرطنامه معلومات بیشتر را از اداره بصورت کتبی با تماس به آدرس مندرج صفحه معلومات داوطلبی مطالبه نماید، مشروط بر اینکه مطالبه متذکره حد اقل (7) روز در داوطلبی باز و (4) روز در داوطلبی مقید قبل از میعاد تسلیمی آفرها به اداره مواصلت نموده باشد. اداره در خلال مدت (3) روز کاری در داوطلبی باز و (2) روز کاری در داوطلبی مقید توضیح کتبی را به داوطلب ارسال می نماید. نقل این توضیح به تمام داوطلبانیکه شرطنامه را دریافت نموده اند بدون تذکر منیع درخواست ارسال میگردد.</p> <p>10.2 به منظور توضیح و جواب به سوالات پیرامون مندرجات شرطنامه، در صورتیکه در شرطنامه ذکر شده باشد اداره میتواند، از داوطلب برای اشتراک در جلسه قبل از داوطلبی در محل، تاریخ و وقت مندرج در صفحه معلومات داوطلبی، دعوت نماید.</p> <p>10.3 از داوطلب تقاضا می شود تا در صورتیکه سوال داشته باشد، آنرا بصورت تحریری قبل از تاریخ برگزاری جلسه قبل از داوطلبی به اداره تسلیم نماید.</p> <p>10.4 گزارش جلسه قبل از داوطلبی، به شمول سوالات و جوابات ارائه شده بشمول هر جواب دیگری تهیه شده بعد از جلسه، در مدت حد اکثر (4) روز به تمام داوطلبانیکه شرطنامه را اخذ نموده اند، ارسال میگردد. هر گونه تعدیل شرطنامه در نتیجه جلسه قبل از داوطلبی با صدور ضمیمه شرطنامه در روشنی ماده 11 این دستورالعمل صورت می گیرد.</p>	<p>ماده 10- توضیح شرطنامه</p>

2 در قرارداد های بالمقطع، بل احجام کاری حذف و جدول فعالیت درج گردد.
 پروژه های اعماز سریند و کانال جمنی قریه سید احمد خیل، ولسوالی احمد آباد و اعماز ذخیره آب جزبی برای تقویت کاریز
 کادری ولسوالی گردیز (پکتیا)

شرطنامه معیاری تدارکات امور ساختمانی کوچک - اداره تدارکات ملی
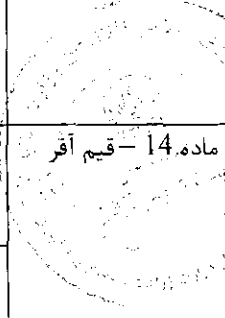
<p>11.1 اداره میتواند، در طول میعاد تسلیمی آفرها با صدور ضمیمه شرطنامه را تعدیل نماید.</p> <p>11.2 ضمایم صادره جزء شرطنامه محسوب گردیده و بصورت کتبی به داوطلبانیکه شرطنامه را دریافت نموده اند ارسال میگردد. داوطلبان دریافت ضمیمه را به صورت کتبی تصدیق می نمایند.</p> <p>11.3 اداره می تواند به منظور در اختیار قراردادن وقت کافی برای داوطلبان جهت تهیه آفر، طی یک ضمیمه میعاد تسلیمی آفرها را در مطابقت با بند 2 ماده 21 این دستورالعمل تمدید نماید.</p>	<p>ماده 11- تعدیل شرطنامه</p>
<p>ج. تهیه آفرها</p>	
<p>12.1 تمام اسناد مربوط آفر به زبان که در صفحه معلومات داوطلبی مشخص گردیده ترتیب میگردد.</p>	<p>ماده 12 - زبان آفر</p>
<p>13.1 آفر ارائه شده شامل اسناد ذیل می باشد:</p> <p>1- تضمین آفر در مطابقت با ماده 17 این دستورالعمل؛</p> <p>2- بل احجام کاری³ قیمت گذاری شده؛</p> <p>3- فورمه آفر داوطلبی؛</p> <p>4- اسناد و فورم معلومات اهلیت؛</p> <p>5- آفرهای بدیل در صورت که مجاز باشد؛ و</p> <p>6- سایر مواد مطالبه شده در صفحه معلومات داوطلبی.</p>	<p>ماده 13- اسناد شامل آفر</p>
<p>14.1 قرارداد برای تمام امور ساختمانی مندرج بند 1 ماده 1 این دستورالعمل به اساس بل احجام کار قیمت گذاری شده که توسط داوطلب ارائه می گردد می باشد.</p>	<p>ماده 14 - قیم آفر</p>
<p>14.2 داوطلب باید نرخ ها و قیمت ها برای تمام اقلام امور ساختمانی مندرج بل احجام کاری را ارائه نماید. اقلام که برای آنها نرخ و قیمت ارائه نشده باشد، قیمت و نرخ آن در بل احجام کار شامل شده محسوب گردیده و پرداخت به آن صورت نمی گیرد. در صورتیکه مجموع قیمت قلم یا اقلامی که برای آن قیمت ارائه نشده است، از (10) فیصد قیمت آفر داوطلب تجاوز نماید، آفر وی غیر جوابگو محسوب میگردد. در صورت تصحیح، اغلاط خط زده شده، تصحیح شده امضا و تاریخ تصحیح درج گردد.</p>	
<p>14.3 تمام محصولات قابل پرداخت، مالیات، بشمول مالیات بر معاملات انتفاعی⁴ (BRT) و سایر مکلفیت های مالی قابل پرداخت تحت این قرارداد 28 روز قبل از ختم میعاد تسلیمی آفر، در قیمت ها، نرخ ها و قیمت مجموعی آفر شامل گردد.</p>	
<p>14.4 در صورت تذکر در صفحه معلومات داوطلبی و شرایط خاص قرارداد و احکام ماده 47 شرایط عمومی</p>	


⁴ Business Receipt Tax

شرطنامه معیاری تدارکات امور ساختمانی کوچک - اداره تدارکات ملی

<p>قرارداد، نرخ ها و قیمت های آفر در جریان اجرای قرارداد قابل تعدیل میباشند. داوطلب معلومات لازم مندرج ماده 47 شرایط عمومی و خاص قرارداد را توأم با آفر خویش ارائه می نماید.</p>	
<p>15.1 داوطلب باید نرخ فی واحد و قیمت های مندرج آفره را به واحد پولی افغانی ارائه نماید، مگر اینکه در صفحه معلومات داوطلبی طوری دیگر تذکر رفته باشد.</p>	<p>ماده 15- اسعار آفر و پرداخت</p>
<p>15.2 منبع نرخ تبادله، نرخ فروش د افغانستان بانک در روز مندرج صفحه معلومات داوطلبی می باشد.</p>	
<p>15.3 داوطلب مکلف است جزئیات اسعار خارجی لازم را در آفر ارائه نماید.</p>	
<p>16.1 آفر باید به مدت مندرج صفحه معلومات داوطلبی اعتبار داشته باشد. این مدت در داوطلبی های ملی نمی تواند بیشتر از (90) روز بعد از ختم میعاد تسلیمی آفر ها باشد. آفر های با مدت اعتبار کمتر از میعاد مندرج این شرطنامه، غیر جوابگو پنداشته شده، رد میگردد. در داوطلبی بین المللی میعاد اعتبار آفر بیشتر از 120 روز بوده نمی تواند.</p> <p>در حالات استثنائی اداره از داوطلب تقاضا می نماید تا مدت اعتبار آفر را به مدت مشخص تمدید نماید. تقاضای اداره برای تمدید و جواب داوطلب طور کتبی صورت میگیرد. در صورت تمدید میعاد اعتبار آفر، میعاد اعتبار تضمین آفر نیز برای مدت مشابه تمدید میگردد. داوطلب نمی تواند در آفر تمدید شده خویش تغییرات وارد نماید، حالات مندرج ماده 17 این دستورالعمل از این امر مستثنی است. در صورت رد درخواست تمدید میعاد اعتبار آفر از جانب داوطلب، تضمین آفر مسترد می گردد. در صورت در جریان بودن طی مراحل محرومیت داوطلب، تضمین آفر وی مسترد نمیگردد.</p>	<p>ماده 16- میعاد اعتبار آفرها</p>
<p>17.1 داوطلب مکلف است، تضمین آفر یا اظهار نامه تضمین آفر را منحنیث جزء آفر خود تهیه نماید. آفر بدون تضمین آفر غیر جوابگو پنداشته شده، رد میگردد.</p>	<p>ماده 17- تضمین آفر و اظهار نامه تضمین آفر</p>
<p>17.2 مقدار تضمین آفر در صفحه معلومات داوطلبی مشخص گردیده و می تواند به واحد پول افغانی و یا سایر اسعار قابل تبدیل مطابق صفحه معلومات داوطلبی ارائه گردد. تضمین آفر می تواند:</p> <p>1- به شکل ضمانت بانکی و پول نقد ارائه گردد.</p> <p>2- داوطلب می تواند تضمین آفر را از یک نهاد معتبر مالی هر کشور واجد شرایط تهیه نماید. هر گاه نهاد صادر کننده تضمین آفر خارج از جمهوری اسلامی افغانستان موقعیت داشته باشد، باید نهاد مالی مشابه در داخل جمهوری اسلامی افغانستان اجرای تضمین آفر را ضمانت نماید.</p> <p>3- تضمین آفر باید کاملا در مطابقت با یکی از فورم های تضمین آفر مندرج قسمت 9 (فورمه های قرارداد و تضمینات) و یا فورمه های دیگری که قبل از تسلیمی آفر توسط اداره منظور گردیده باشد، ترتیب گردد.</p> <p>4- در صورت تطبیق هدایت بند 5 ماده 17 این دستورالعمل، با درخواست کتبی اداره به اسرع وقت</p>	

در قرارداد های با پرداخت بالمقطع "قیمت فی واحد و قیمت ها" با "قیمت سر جمع" تعویض گردد.
 پروژه های اعمار سربند و کانال جمنی قریه سید احمد خیل، ولسوالی احمد آباد و اعمار ذخیره آب جزیبی برای تقویت کاریز
 کادری ولسوالی گردیز (پکتیا)

شرطنامه معیاری تدارکات امور ساختمانی کوچک - اداره تدارکات ملی

<p>قابل پرداخت باشد.</p> <p>5- نسخه اصلی آن تسلیم داده شود. کاپی ها قابل قبول نخواهد بود.</p> <p>6- میعاد اعتبار تضمین آفر یا اظهار نامه تضمین آفر در مطابقت با بند 2 ماده 16 این دستورالعمل، حد اقل (28) روز بیشتر از میعاد اعتبار آفر و یا میعاد تمدید شده آن باشد.</p>	
<p>17.3 در صورت که تضمین آفر یا اظهار نامه تضمین آفر در مطابقت با بند 1 ماده 17 این دستورالعمل مطالبه گردیده باشد، تمام آفر های که توأم با تضمین آفر یا اظهار نامه تضمین آفر مطابق بند فوق الذکر نباشد، غیر جوابگو پنداشته شده رد می گردند.</p>	
<p>17.4 تضمین آفر داوطلبان غیر موفق بعد از عقد قرارداد با داوطلب برنده، به آنان مسترد میگردد.</p>	
<p>17.5 در حالات ذیل اظهارنامه تضمین آفر تطبیق و یا تضمین آفر مسترد نمی گردد:</p> <p>1- در صورت تغییر یا انصراف از آفر بعد از انقضای مدت معینه تسلیمی آن به استثنای مورد بند 2 ماده 16 این دستورالعمل؛</p> <p>2- در صورت انکار داوطلب از پذیرش تصحیح اشتباهات حساسی در جدول قیمت های ارایه شده در آفر؛</p> <p>3- در صورت اجتناب داوطلب از پذیرش اشتباهات محاسباتی در آفر در مطابقت با بند 2 ماده 28 این دستورالعمل؛</p> <p>4- اجتناب داوطلب برنده از عقد قرارداد در خلال مدت معینه؛</p> <p>5- عدم ارائه تضمین اجراء قرارداد توسط داوطلب برنده؛</p> <p>6- در صورت محرومیت داوطلب به دلیل تخطی در این داوطلبی.</p>	
<p>17.6 در صورت که داوطلب شرکت مشترک (JV) باشد، تضمین آفر یا اظهار نامه تضمین آفر باید بنام داوطلب مشترک (JV) باشد.</p>	
<p>18.1 آفرهای بدیل صرف در صورتی قابل قبول خواهد بود که در صفحه معلومات داوطلبی از قبولی آن تذکر رفته باشد. در صورت قبولی آفر بدیل طبق احکام بند 1 و 2 ماده 18 این دستورالعمل اجراءات صورت میگیرد و پذیرش یکی از گزینه های ذیل در صفحه معلومات داوطلبی مشخص میگردد:</p> <p>1- داوطلب می تواند آفر های بدیل را با آفر اصلی تسلیم نموده و اداره صرف در صورت که آفر اصلی ارائه شده دارائی نازلترین قیمت باشد، آفر بدیل را ملاحظه می نماید.</p> <p>یا</p> <p>2- داوطلب می تواند آفر بدیل را بدون آفر اصلی تسلیم نماید که در این صورت آفر های اصلی و آفر های بدیل هر کدام به نوبه خود ارزیابی می گردند.</p> <p>18.2 آفر های بدیل تمام معلومات لازم بشمول محاسبه دیزاین، مشخصات تکنیکی، جزئیات قیمت ها، شیوه</p>	<p>ماده 18- آفر های بدیل</p>

پروژه های اعمار سربند و کانال جمنی قریه سید احمد خیل، ولسوالی احمد آباد و اعمار ذخیره آب جزبی برای تقویت کاریز کادری ولسوالی گردیز (پکتیا)

MAIL/PD/NCB/W/130-01-02/98

شرطنامه معیاری تدارکات امور ساختمانی کوچک - اداره تدارکات ملی

<p>پیشنهادی اعمار، پیش پرداخت و تاریخ تکمیل بدیل در حدود مناسب و دیگر جزئیات مربوط جهت ارزیابی آفر های بدیل توسط اداره را ارائه نمایند.</p>	
<p>19.1 داوطلب مکلف است، یک نقل اصلی تمام اسناد شامل آفر را مطابق ماده 13 این دستورالعمل ترتیب و با علامه کلمه "اصل" علامه گذاری نماید. بر علاوه کاپی های آفر با کلمه "کاپی" علامه گذاری شده و به تعداد مندرج صفحه معلومات داوطلبی تسلیم گردد. در صورت موجودیت تفاوت میان اصل و کاپی، اصل آن قابل اعتبار خواهد بود.</p>	<p>ماده 19- شکل و امضاء آفر</p>
<p>19.2 اصل و کاپی های آفر باید تایپ گردد و یا با رنگ پاک ناشدنی نوشته شده و توسط نماینده قانونی داوطلب (رئیس، معاون یا نماینده با صلاحیت) در مطابقت با جزء 1 بند 3 ماده 5 این دستورالعمل امضا و مهر گردد. تمام صفحات آفر که نوشته یا تعدیل گردیده باید توسط شخص که آفر را امضا نموده، امضا گردد.</p>	
<p>19.3 هرگونه وسط نویسی، تراش، یا دوباره نویسی صرف در صورتی قابل اعتبار میباشد که توسط شخصیکه آفر را امضا نموده یا نماینده با صلاحیت داوطلب امضا شده باشد.</p>	
<p>19.4 هرگونه تغییر یا افزود در آفر قابل قبول نخواهد بود، مگر اینکه مطابق هدایات اداره یا برای اصلاح اشتباهات داوطلب باشد. که در این صورت اصلاح اشتباهات توسط شخصی که آفر را امضا نموده، امضا می گردد.</p>	
<p>د. تسلیمی آفرها</p>	
<p>20.1 داوطلب می تواند آفر خویش را شخصاً یا توسط پست ارسال نماید. ارسال الکترونیکی آفر ها در صورت تذکر آن در صفحه معلومات داوطلبی، امکان پذیر می باشد. در صورت مجاز بودن ارسال آفر الکترونیکی، داوطلب از روش متذکره صفحه معلومات داوطلبی پیروی می نماید. داوطلب آفر را در پاکت های جداگانه سربسته و مهر شده گذاشته و بالای آنها کلمه "اصل" و "کاپی" بنویسد.</p>	<p>ماده 20- تسلیمی، مهر و علامت گذاری آفر</p>
<p>20.2 پاکت های آفر باید به طور ذیل ترتیب گردیده باشد:</p> <p>1- عنوانی اداره تدارکاتی در مطابقت به صفحه معلومات داوطلبی باشد؛</p> <p>2- حاوی نام، نمبر تشخیصیه داوطلبی متذکره صفحه معلومات داوطلبی و شرایط خاص قرارداد باشد.</p> <p>3- حاوی هشدار مبنی بر عدم بازگشایی آن قبل از تاریخ آفر گشایی در مطابقت به مواد مربوط دستور العمل.</p>	
<p>20.3 بر علاوه نیاز تشخیصیه مندرج بند 2 ماده 20 دستور العمل، داخل بسته حاوی نام و آدرس داوطلب باشد تا در صورت اعلام آفر نا وقت رسیده، آفر باز نشده مسترد گردد.</p>	

پروژه های اعمار سربند و کانال جمنی قریه سید احمد خیل، ولسوالی احمد آباد و اعمار ذخیره آب جزیی برای تقویت کاریز کادری ولسوالی گردیز (پکتیا)

MAIL/PD/NCB/W/130-01-02/98

شرطنامه معیاری تدارکات امور ساختمانی کوچک - اداره تدارکات ملی

<p>20.4 در صورتیکه پاکت بسته و علامه گذاری نشده باشد، اداره مسئولیت بیجایی یا باز شدن آفر قبل از ضرب العجل را ندارد.</p>	
<p>21.1 آفر ها باید قبل از ختم میعاد تسلیمی مندرج صفحه معلومات داوطلبی به آدرس مندرج صفحه معلومات داوطلبی تسلیم گردند.</p>	<p>ماده 21- میعاد تسلیمی آفرها</p>
<p>21.2 اداره می تواند در صورت لزوم، با صدور یک تعدیل طبق ماده 11 دستور العمل برای داوطلبان، میعاد تسلیمی آفر ها را تمدید نماید. در این صورت تمامی حقوق و مکلفیت های اداره و داوطلب در طول میعاد تسلیمی تمدید شده ادامه می یابد.</p>	
<p>22.1 آفر های ناوقت رسیده رد گردیده و بدون باز شدن مسترد میگردند.</p>	<p>ماده 22- آفر های نا وقت رسیده</p>
<p>23.1 داوطلب می تواند، قبل از ختم میعاد تسلیمی آفر ها، با ارسال اطلاعیه کتبی که توسط نماینده با صلاحیت داوطلب امضاء شده باشد و کاپی صلاحیت نامه مربوط موجود باشد، آفر خویش را تعویض، تعدیل و یا از آن انصراف نماید. اطلاعیه کتبی توام با آفر های تعویض، انصراف یا تعدیل شده بوده و این اطلاعیه باید:</p> <p>1- در مطابقت با مواد 19 و 20 این دستورالعمل ارسال گردیده، بر علاوه پاکت های مربوط نیز با کلمات "انصراف"، "تعویض" یا "تعدیل" نشانی شده باشد.</p> <p>2- قبل از ختم میعاد تسلیمی آفر ها توسط اداره دریافت شده باشد.</p>	<p>ماده 23- انصراف، تعویض و تعدیل آفرها</p>
<p>23.2 تعویض یا تعدیل آفر ها بعد از ضرب الاجل تسلیمی آفر صورت گرفته نمی تواند.</p>	
<p>23.3 هرگونه انصراف، تعویض و تعدیل آفر ها در فاصله زمانی میان ضرب الاجل تسلیمی آفر ها و ختم میعاد اعتبار آفر طوری که در فورمه تسلیمی آفر تذکر رفته بشمول میعاد تمدید شده اعتبار آفر صورت گرفته نمی تواند. انصراف در چنین حالت منتج به عدم مسترد نمودن تضمین آفر یا اجرای اظهار نامه تضمین آفر مطابق ماده 17 دستور العمل برای داوطلبی میگردد.</p>	
<p>23.4 داوطلب تخفیف را تنها در آفر اولی یا در اثر تعدیل در مطابقت با این ماده دستور العمل پیشنهاد می نماید.</p>	
<p>هد آفر گشایی و ارزیابی</p>	
<p>24.1 اداره آفر های دریافت شده را بشمول تعدیلات مطابق ماده 23 این دستور العمل در محضر عام در محل، تاریخ و زمان که در صفحه معلومات داوطلبی تذکر رفته، باز می نماید. در صورت ارسال آفر ها بصورت الکترونیکی، روش خاص آفر گشایی مربوط در صفحه معلومات داوطلبی درج گردد.</p>	<p>ماده 24- آفر گشایی و ارزیابی</p>
<p>24.2 در مجلس آفر گشایی، رییس هیئت آفر گشایی ابتدا آفر هایی را که با کلمه "انصراف" نشانی شده و</p>	

پروژه های اعمار سربند و کانال جمعی قریه سید احمد خیل، ولسوالی احمد آباد و اعمار ذخیره آب جزبی برای تقویت کاریز کادری ولسوالی گردیز (پکتیا)

1309


شرطنامه معیاری تدارکات امور ساختمانی کوچک - اداره تدارکات ملی

<p>قبل از ختم میعاد تسلیمی آفر ها اطلاعیه انصراف خویش را تسلیم نموده اند، را اعلام و بدون باز شدن مسترد می نماید.</p>	
<p>24.3 هیئت آفر گشایی آفر ها را باز نموده، نام داوطلب، قیّم آفر، مجموعه مبلغ هر آفر و هر گونه آفر بدیل (در صورت درخواست یا مجاز بودن آفر بدیل)، هر گونه تخفیف، انصراف، تعویض، تعدیل، موجودیت یا عدم موجودیت تضمین آفر یا اظهار نامه تضمین آفر در صورت لزوم، و سایر جزئیات را که اداره مناسب بداند قرائت می نماید. در آفر گشایی هیچ آفر مسترد نمی گردد، مگر اینکه مطابق بند 1 ماده 22 این دستور العمل نا وقت رسیده باشد. آفر های تعویض و تعدیل تسلیم شده مطابق ماده 23 این دستور العمل برای ارزیابی بیشتر مد نظر گرفته نشده و بدون باز شدن مسترد میگردد.</p>	
<p>24.4 اداره رویداد جلسه آفر گشایی را بشمول معلومات آشکار شده در مطابقت با بند 3 ماده 24 این دستور العمل تهیه می نماید.</p>	
<p>24.5 هیئت آفر گشایی، فورم های معیاری آفر گشایی صادره اداره تدارکات ملی را در جلسه مذکور خانه پری، امضاء و بمنظور مصئونیت و عدم تغییر در مندرجات آنها با دقت چسپ شفاف (اسکاستیپ) می نماید. 24.6 در صورتیکه داوطلبان جدول قیمت های ارائه شده در آفر و فورم معلومات اهلیت خویش را چسپ شفاف (شکاستیپ) ننموده باشند، هیئت آفر گشایی مکلف است آنها را نیز چسپ شفاف (شکاستیپ) نماید.</p>	
<p>25.1 معلومات مربوط به ارزیابی ابتدایی، وضاحت، ارزیابی مفصل، مقایسه و ارزیابی بعدی اهلیت داوطلبان و پیشنهاد اعطاء قرارداد الی زمان نشر اطلاعیه تصمیم اعطاء قرار داد مطابق بند 4 ماده 34 این دستور العمل محرم بوده، نباید افشاء گردد. هر نوع تلاش توسط داوطلب بمنظور اعمال نفوذ در مراحل ارزیابی ابتدایی، مفصل، ارزیابی بعدی اهلیت داوطلبان و تصمیم اعطای قرار داد منجر به رد آفر وی میگردد. علی الرغم موارد فوق، از زمان آفر گشایی الی عقد قرارداد، در صورتیکه داوطلب تقاضای تماس با اداره را در هر مورد مربوط به مراحل داوطلبی داشته باشد، باید به صورت کتبی آن را انجام دهد.</p>	<p>ماده 25- محرمیت</p>
<p>26.1 اداره می تواند در مورد آفر از داوطلب طور کتبی توضیح مطالبه نماید. توضیح داوطلب نیز بشکل کتبی مطابق مندرج در خواست، صورت گرفته و نمیتواند در محتوا، ماهیت، و قیمت آفر تغییر وارد نماید، مگر اینکه تصحیح اشتباهات محاسبوی را قبول نماید. هر نوع توضیح ارائه شده بدون درخواست اداره، قابل قبول نمی باشد.</p>	<p>ماده 26- توضیح آفر ها</p>
<p>27.1 اداره قبل از ارزیابی مفصل آفر ها، باید موارد ذیل را تشخیص نماید: 1- معیارات واجد شرایط مطابق ماده 4 این دستور العمل را بر آورده می سازد؛ 2- بطور مناسب امضاء گردیده است؛ 3- دارای تضمین آفر می باشد؛ و 4- جوابگوی معیارات و شرایط شرطنامه می باشد.</p>	<p>ماده 27- ارزیابی و تشخیص جوابگویی آفر ها</p>

پروژه های اعمار سربند و کانال جمنی فریه سید احمد خیل، ولسوالی احمد آباد و اعمار ذخیره آب جزبی برای تقویت کاریز کادری ولسوالی گردیز (پکتیا)

MAIL/PD/NCB/W/130-01-02/98

شرطنامه معیاری تدارکات امور ساختمانی کوچک - اداره تدارکات ملی
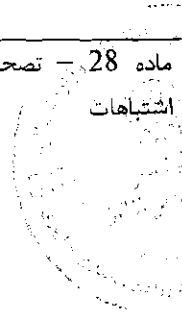
<p>27.2 آفر جوابگو آفریست که بدون انحراف، استثناء و از قلم افتادگی عمده مطابق با معیارات، شرایط و مشخصات شرطنامه باشد. انحراف، استثناء و از قلم افتادگی زمانی عمده پنداشته می شود که:</p> <p>1- تاثیر قابل ملاحظه بالای حدود، کیفیت یا انجام امور ساختمان داشته باشد؛</p> <p>2- ناسازگاری با اسناد داو طلبی داشته که حقوق اداره یا مکلفیت های داو طلب تحت این قرار داد را بر خلاف شرطنامه محدود نماید؛</p> <p>3- در صورت تصحیح، باعث کاهش موقعیت رقابتی سایر داوطلبان گردد.</p>	
<p>27.3 آفر که در مطابقت به مندرجات شرطنامه جوابگو نباشد رد گردیده و بعداً با اصلاح انحرافات، استثنائات یا قلم افتاگی جوابگو نمیگردد.</p>	
<p>27.4 هیچ مذاکره با داوطلب با نازلترین نرخ یا با سایر داوطلبان صورت گرفته نمی تواند.</p>	
<p>27.5 داوطلب مسؤلیت های منحیث شرط عقد قرارداد که در شرطنامه از آن تذکر نرفته، را ندارد تا تغییر قیمت یا تعدیل آفر صورت گیرد.</p>	
<p>28.1 اداره آفر های را که در ارزیابی ابتدایی، واجد شرایط شناخته شوند را ارزیابی مالی نموده و به عنوان بخش از ارزیابی مالی جهت تصحیح اشتباهات حسایی بررسی می نماید. تصحیح اشتباهات محاسوبی به شکل ذیل صورت میگیرد:</p> <p>1- هرگاه تفاوتی میان مبلغ به حروف و ارقام وجود داشته باشد، مبلغ به حروف مدار اعتبار خواهد بود.</p> <p>2- در صورت عدم توافق نرخ فی واحد با قیمت مجموعی قلم مربوط، نرخ فی واحد مد نظر گرفته شده، قیمت مجموعی تصحیح میگردد. مگر اینکه از نظر اداره به صورت واضح کدام علامه اعشاری در قیمت فی واحد بیجا تحریر گردیده باشد، که در اینصورت قیمت مجموعی مد نظر گرفته شده و قیمت فی واحد اصلاح می گردد؛</p>	<p>ماده 28 - تصحیح اشتباهات</p> 
<p>28.2 هرگاه داوطلب تصحیح اشتباهات محاسوبی آفر خویش را قبول نکند، آفر وی رد و تضمین آفر وی غیر قابل استرداد دانسته شده یا اظهارنامه تضمین آفر مطابق جزء 2 بند 5 ماده 17 این دستور العمل اجرا می گردد.</p>	
<p>29.1 آفر ها به واحد پولی افغانی مطابق بند 1 ماده 15 این دستور العمل ارزیابی میگردد، در صورتیکه، داوطلب نرخ مبادله دیگری را استفاده نموده باشد نخست قیمت آفر به واحد پولی افغانی با استفاده از نرخ مبادله مشخص شده مندرج آفر تبدیل و ارزیابی آفر ها صورت میگردد. مگر اینکه در صفحه معلومات داوطلبی طور دیگر ذکر گردیده باشد.</p>	<p>ماده 29- اسعار در ارزیابی آفر</p>
<p>30.1 اداره آفر دارای نازلترین قیمت ارزیابی شده را در مطابقت با معیارات و شرایط و مشخصات تخنیکی مندرج شرطنامه جهت تشخیص جوابگو بودن آن ارزیابی می نماید. در صورتیکه آفر دارای نازلترین</p>	<p>ماده 30- ارزیابی</p>


پروژه های اعمار سریندو، کانال جمنی قریه سید احمد خیل، ولسوالی احمد آباد و اعمار ذخیره آب جزبی برای تقویت کاریز کادری ولسوالی گردیز (پکتیا)

MAIL/PD/NCB/W/130-01-02/98

شرطنامه معیاری تدارکات امور ساختمانی کوچک - اداره تدارکات ملی

<p>قیمت ارزیابی شده، پس از ارزیابی تخنیکی و در صورت لزوم ارزیابی مفصل جوابگو تشخیص گردد، هیئت ارزیابی می تواند پروسه ارزیابی را ختم، گزارش خویش را به امر اعطاء ارائه نماید. در صورتیکه آفر دارای نازلترین قیمت ارزیابی شده، جوابگو تشخیص نگردد، هیئت ارزیابی، آفر بعدی دارای قیمت نازلتر ارزیابی شده را مورد ارزیابی تخنیکی و در صورت لزوم ارزیابی مفصل قرار می دهد.</p>	<p>مقایسه آفر ها</p>
<p>30.1 اداره در ارزیابی آفر ها، قیمت ارزیابی شده هر آفر را طور ذیل تعیین می نماید: 1- تصحیح اشتباهات محاسبوی مطابق ماده 28 این دستور العمل؛ 2- منهای هر گونه وجه احتیاطی در بل احجام کار و جمع مزد کار که بصورت رقابتی قیمت گذاری شده اند؛ 3- تطبیق یک تعدیل مناسب برای هر گونه تفاوت ها، انحرافات، پیش پرداخت و تاریخ تکمیل بدیل در حدود معقول قبلاً تعیین شده یا پیشنهاد های بدیل در مطابقت به ماده 18 این دستور العمل؛ 4- تطبیق تعديلات مناسب که انعکاس دهنده تخفیفات یا دیگر تغییر قیمت پیشنهاد شده مطابق بند 5 ماده 23 این دستور العمل؛</p>	
<p>30.2 حق قبول یا رد هر گونه تفاوت، انحراف یا پیشنهاد بدیل برای اداره محفوظ می باشد. تفاوت ها، انحرافات و پیشنهادات بدیل و دیگر عوامل بیشتر از نیازمندیهای شرطنامه یا اینکه سبب مفاد غیر ضروری اداره گردد، در ارزیابی مد نظر گرفته نمی شود.</p>	
<p>30.3 در ارزیابی آفر، اثر تخمینی هر گونه شرایط تعدیل قیمت در جریان اجرای قرارداد تحت ماده 47 شرایط عمومی قرارداد، مد نظر گرفته نمی شود.</p>	
<p>30.4 در صورت که شرطنامه دربرگیرنده دو یا بیشتر از دو بخش باشد، اداره تخفیفات داوطلبان را جهت کاهش هزینه ترکیب تمام بخش ها تطبیق می نماید.</p>	
<p>31.1 ترجیح تدارکات از منابع داخلی در روشنی حکم چهارم طرزالعمل تدارکات تطبیق می گردد.</p>	<p>ماده 31- ترجیح داخلی</p>
<p>واعطاء قرارداد</p>	
<p>32.1 اداره قرارداد را به داوطلب واجد شرایط که آفر جوابگو با نازلترین قیمت ارزیابی شده را ارایه نموده، اعطاء می نماید.</p>	<p>ماده 32 - معیارات اعطاء قرارداد</p>
<p>33.1 علی الرغم ماده 32 این دستور العمل، اداره حق قبول یا رد هر آفر، فسخ مراحل تدارکات و رد تمام آفر ها را در هر زمان پیش از قبولی آفر بدون تحمل کدام مسؤلیت به داوطلب متاثر شده یا داوطلبان دارا می باشد مشروط بر اینکه دلایل رد آفر ها یا فسخ مراحل تدارکات به اسرع وقت بطور رسمی به اطلاع داوطلبان رسانیده شود.</p>	<p>ماده 33- حق قبول هر آفر و رد یک یا تمام آفر ها</p>

شرطنامه معیاری تدارکات امور ساختمانی کوچک - اداره تدارکات ملی

<p>34.1 اداره بعد از ختم میعاد اطلاعیه تصمیم اعطای قرارداد و یا رسیدگی به اعتراضات داوطلبان، در صورتیکه قرارداد در حیطه صلاحیت امر اعطای مربوطه باشد، نامه قبولی آفر را به داوطلب برنده ارسال مینماید، در صورتیکه قرارداد در حیطه صلاحیت کمیسیون تدارکات ملی باشد، بعد از منظوری آن کمیسیون، نامه قبولی آفر به داوطلب برنده ارسال می شود. اداره نامه قبولی را بعد از قبول آفر، پیش از ختم میعاد اعتبار آفر به داوطلب برنده ارسال می نماید. این نامه بیان کننده قیمت قرارداد بوده که بعد از اجرا، تکمیل، و مراقبت امور ساختمانی به قراردادی پرداخت میگردد.</p>	<p>ماده 34 - اطلاعیه اعطاء و امضای موافقتنامه قرارداد</p>
<p>34.2 اداره، قرارداد را در مطابقت به شرطنامه، آفر داوطلب برنده ترتیب و بعد از اخذ منظوری آمر اعطاء در طی میعاد اعتبار آفر به داوطلب برنده ارسال می نماید. داوطلب برنده مکلف است، قرارداد را در مدت (10) روز بعد از دریافت امضا نموده و به اداره تسلیم نماید</p>	
<p>34.3 اداره بعد از عقد قرارداد با داوطلب برنده، معلومات ذیل را در وب سایت خویش، وب سایت اداره تدارکات ملی و سایر وب سایت های که از طرف اداره تدارکات ملی تجویز میگردند، نشر می نماید:</p> <p>1- نام داوطلبانیکه آفر تسلیم نموده اند؛ 2- قیمت های خوانده شده در آفر گشایی؛ 3- نام و قیمت ارزیابی شده هر آفر؛ 4- نام داوطلبانیکه آفر هایشان رد گردیده و دلایل رد آن؛ 5- نام داوطلب برنده، قیمت ارائه شده، مدت و خلاصه حدود قرارداد اعطا شده.</p>	
<p>34.4 بعد از نشر اطلاعیه عقد قرارداد، در صورتیکه داوطلبان غیر موفق دلایل عدم موفقیت آفر خویش را بصورت کتبی از اداره مطالبه نمایند. اداره پاسخ خویش را بصورت کتبی در اسرع وقت با ذکر دلایل عدم انتخاب آفر ارائه می نماید.</p>	
<p>35.1 داوطلب برنده مکلف است، در خلال مدت (10) روز بعد از دریافت نامه قبولی آفر، تضمین اجرای قرارداد را در مطابقت با شرایط عمومی قرارداد، در فورم تضمین اجرا که شامل قسمت 8 (فورمه های قرارداد) یا سایر اشکال قابل قبول به اداره باشد به اسعار که در نامه قبولی آفر از آن نامبرده شده است، ارایه نماید.</p>	<p>ماده 35- تضمین اجراء</p>
<p>35.2 در صورت ارائه تضمین اجرا بشکل تضمین بانکی، داوطلب می تواند تضمین اجرا را از یک بانک مقیم در جمهوری اسلامی افغانستان یا بانک خارجی قابل قبول اداره که نمایندگی بمنظور اجرای این تضمین در جمهوری اسلامی افغانستان داشته باشد، فراهم نماید.</p>	
<p>35.3 در صورتیکه داوطلب برنده نتواند شرط بند 1 ماده 35 و بند 3 ماده 34 این دستور العمل را برآورده سازد، اعطای قرارداد فسخ و تضمین آفر مسترد نمیگردد.</p>	
<p>35.4 اداره فوراً پس از دریافت تضمین اجرا و تثبیت صحت و سقم آن، داوطلبان غیرموفق را از عقد قرارداد با</p>	

پروژه های اعمار سربند و کانال جمنی قریه سید احمد خیل، ولسوالی احمد آباد و اعمار ذخیره آب جزبی برای تقویت کاریز کادری ولسوالی گردیز (پکتیا)

1865

شرطنامه معیاری تدارکات امور ساختمانی کوچک - اداره تدارکات ملی

<p>داوطلب برنده و عدم موفقیت آنان طور کتبی اطلاع داده و تمام تضمینات آفر آنان را مسترد می نماید.</p>	
<p>36.1 اداره پیش پرداخت را در مقابل تضمین پیش پرداخت که در شرایط عمومی قرارداد از آن تذکر رفته، می پردازد. پیش پرداخت نمی تواند بیشتر از مبلغ مندرج صفحه معلومات داوطلبی باشد. فورم تضمین بانکی پیش پرداخت شامل در فورمه های قرارداد و تضمین قسمت 9 این شرطنامه می باشد.</p>	<p>ماده 36- پیش پرداخت و تضمین پیش پرداخت</p>
<p>37.1 مرجع حل و فصل منازعات در شرایط خاص قرارداد درج میگردد.</p>	<p>ماده 37- مرجع حل و فصل منازعات</p>
<p>38.1 هرگاه داوطلب در نتیجه تخلف از احکام قانون و طرزالعمل تدارکات متضرر یا خساره مند گردیده یا گردد، می تواند اعتراض خویشرا به اداره و در صورت لزوم درخواست تجدید نظر را به کمیته بررسی اداری که محل و آدرس آن در صفحه معلومات داوطلبی مشخص گردیده، ارسال نماید.</p>	<p>ماده 38- حق شکایت داوطلبان</p>

قسمت دوم: صفحه معلومات داوطلبی

تعدیلات؛ ضمایم و ماده ها در دستورالعمل برای داوطلبان										
الف. عمومیات										
اداره: وزارت زراعت، آبیاری و مالداری می باشد.	ماده 1 دستورالعمل برای داوطلبان									
نام و شماره این پروژه های اعمار سربند و کانال جمنی قریه سید احمد خیل، ولسوالی احمد آباد و اعمار ذخیره آب جزیی برای تقویت کاریز کادری ولسوالی گاردیز (پکتیا) می باشد.										
شماره داوطلبی: MAIL/PD/NCB/W/130-01-02/98										
نام و شماره بخش های شامل این داوطلبی عبارتند از:										
<table border="1"> <thead> <tr> <th>لات</th> <th>نام پروژه</th> <th>شماره داوطلبی</th> </tr> </thead> <tbody> <tr> <td>لات:1</td> <td>اعمار سربند و کانال جمنی قریه سید احمد خیل، ولسوالی احمد آباد، پکتیا</td> <td>MAIL/PD/NCB/W/130-01/98</td> </tr> <tr> <td>لات:2</td> <td>اعمار ذخیره آب جزیی برای تقویت کاریز کادری ولسوالی گاردیز، پکتیا</td> <td>MAIL/PD/NCB/W/130-02/98</td> </tr> </tbody> </table>	لات	نام پروژه	شماره داوطلبی	لات:1	اعمار سربند و کانال جمنی قریه سید احمد خیل، ولسوالی احمد آباد، پکتیا	MAIL/PD/NCB/W/130-01/98	لات:2	اعمار ذخیره آب جزیی برای تقویت کاریز کادری ولسوالی گاردیز، پکتیا	MAIL/PD/NCB/W/130-02/98	
لات	نام پروژه	شماره داوطلبی								
لات:1	اعمار سربند و کانال جمنی قریه سید احمد خیل، ولسوالی احمد آباد، پکتیا	MAIL/PD/NCB/W/130-01/98								
لات:2	اعمار ذخیره آب جزیی برای تقویت کاریز کادری ولسوالی گاردیز، پکتیا	MAIL/PD/NCB/W/130-02/98								
امور ساختمانی: می باشد.										
نوع قرارداد: قرارداد بالمقطع میباشد.										
تاریخ تکمیلی امور ساختمان از شروع کار:										
<table border="1"> <thead> <tr> <th>لات</th> <th>معیاد تکمیلی کار</th> </tr> </thead> <tbody> <tr> <td>لات:1</td> <td>شش ماه تقویمی</td> </tr> <tr> <td>لات:2</td> <td>شش ماه تقویمی</td> </tr> </tbody> </table>	لات	معیاد تکمیلی کار	لات:1	شش ماه تقویمی	لات:2	شش ماه تقویمی	ماده 1.2 دستور العمل برای داوطلبان			
لات	معیاد تکمیلی کار									
لات:1	شش ماه تقویمی									
لات:2	شش ماه تقویمی									
می باشد.										

پروژه های اعمار سربند و کانال جمنی قریه سید احمد خیل، ولسوالی احمد آباد و اعمار ذخیره آب جزیی برای تقویت کاریز کادری ولسوالی گاردیز (پکتیا)

MAIL/PD/NCB/W/130-01-02/98

1.1.64

شرطنامه معیاری تدارکات امور ساختمانی کوچک - اداره تدارکات ملی

<p>داوطلبان کشور های ذیل واجد شرایط نمی باشند: قابل تطبیق نیست.</p>	<p>ماده 4.1 دستورالعمل برای داوطلبان</p>
<p>لست شرکت های محروم شده و تحت پروسه محرومیت از اشتراک در تدارکات عامه از آدرس ذیل قابل دریافت می باشد: {www.npa.gov.af}</p>	<p>ماده 4.3 دستورالعمل برای داوطلبان</p>
<p>در صورت تعدیل معلومات مندرج بند 3 ماده 5 دستور العمل برای داوطلبان: قابل تعدیل نیست</p> <p>1- (نقل اصلی اسناد که نشان دهنده وضعیت حقوقی، محل ثبت، آدرس تجارتي و نوع فعالیت داوطلب باشد؛</p> <p>2- صلاحیت نامه کتبی مهر و امضا شده؛</p> <p>3- ارزش مجموعی امور ساختمانی اجرا شده در 5 سال گذشته؛</p> <p>4- تجربه کاری با ماهیت و اندازه مشابه در پنج سال گذشته و جزئیات امور ساختمانی زیر کار و یا قرارداد شده با ذکر طرف قرارداد که می توان برای معلومات بیشتر با وی تماس گرفت.</p> <p>5- اقلام عمده تجهیزات ساختمانی پیشنهاد شده برای اجرای این قرارداد؛</p> <p>6- اهلیت و تجارب کارمندان مدیریت ساحه و پرسونل تخنیکی که برای اجرای این قرارداد اختصاص داده می شود؛</p> <p>7- گزارش وضعیت مالی داوطلب مانند گزارش تفتیش یا بیانیه مفاد و ضرر یا اظهار نامه تصفیه مالیاتی در (5) سال گذشته؛</p> <p>8- مدارک که نشان دهنده موجودیت سرمایه دورانی کافی نزد داوطلب برای اجرای این قرارداد (دسترسی به اعتبارات (قرضه) و سایر منابع مالی قابل دسترس)، که بدون شمولیت پیش پرداخت قابل اجرا تحت این قرارداد بشتر از سایر تعدات مالی داوطلب برای سایر قرارداد ها و آفر های ارائه شده باشد.</p> <p>9- معلومات در مورد دعاوی در جریان و یا اختتام یافته در پنج سال اخیر که داوطلب در آن دخیل بوده باشد بشمول طرفین دعوی، مبلغ تحت منازعه و احکام صادره در مورد.</p> <p>10- معلومات در مورد اعطای قرارداد فرعی (</p>	<p>ماده 5.3⁶ دستورالعمل برای داوطلبان</p>
<p>فیصدی مجاز واگذاری به قراردادی فرعی: قراردادی می تواند الی 20 فیصد قیمت مجموعی قرارداد به قرار دادی فرعی واگذار نماید.</p>	<p>ماده 5.3⁷ جزء 10 دستورالعمل برای داوطلبان</p>

6 در صورت تطبیق ارزیابی قبلی اهلیت، این ماده حذف گردد .

پروژه های اعمار سرپند و کانال جمنی قریه سید احمد خیل، ولسوالی احمد آباد و اعمار ذخیره آب جزبی برای تقویت کاریز کادری ولسوالی گردیز (پکتیا)

شرطنامه معیاری تدارکات امور ساختمانی کوچک - اداره تدارکات ملی

<p>11- در صورت ورود تعدیل در اهلیت لازم مطالبه شده از داوطلبان که مندرج بند 4 ماده 5 دستورالعمل برای داوطلبان میباشد.</p> <p>12- آفر شامل معلومات مندرج بند 3 ماده 5 این دستورالعمل برای هر شریک مشترک باشد؛</p> <p>13- آفر بمنظور الزامیت قانونی آن توسط تمام شرکا مهر و امضا شده باشد؛</p> <p>14- تمامی شرکا بصورت مشترک مسؤل تطبیق قرارداد مطابق شرایط آن می باشند؛</p> <p>15- یکی از شرکا منحیث شریک اصلی معرفی گردیده و مسؤل قبول مسؤلیت ها و پذیرش رهنمود ها به نمایندگی از سایر شرکا می باشد؛</p> <p>16- اجرای قرارداد بشمول پرداخت با شریک اصلی صورت میگیرد</p> <p>17- نقل موافقتنامه شرکت مشترک که توسط شرکا امضا گردیده است</p> <p>18- مجموع ارقام اهلیت شرکا 100 فیصد معیار اهلیت را تکمیل نماید. هر شریک باید حد اقل (25) فیصد و شریک اصلی حد اقل (40) فیصد معیار های اهلیت را تکمیل نماید. عدم تکمیل شرط بالا منجر به رد آفر شرکت مشترک می گردد.</p> <p>19- تضمین آفر یا اظهارنامه تضمین آفر باید بنام داوطلب مشترک (JV) باشد.</p>	<p>ماده 5.4 دستورالعمل برای داوطلبان</p>						
<p>در صورت تعدیل معیارات اهلیت مندرج بند 5 ماده 5 دستورالعمل برای داوطلبان قابل تعدیل نمی باشد</p>	<p>ماده 5.5 دستورالعمل برای داوطلبان</p>						
<p>حد اقل لازم حجم معاملات امور ساختمانی اجرا شده توسط داوطلب در یکی از پنج سال اخیر</p> <table border="1" data-bbox="230 1390 1140 1642"> <thead> <tr> <th>لات</th> <th>معیار حجم معاملات سالانه</th> </tr> </thead> <tbody> <tr> <td>لات: 1</td> <td>مطابق حکم پنجم طرزالعمل تدارکات افغانستان قابل تطبیق نمی باشد</td> </tr> <tr> <td>لات: 2</td> <td>15,000,000.00 افغانی در یکی از پنج سال اخیر</td> </tr> </tbody> </table> <p>می باشد</p>	لات	معیار حجم معاملات سالانه	لات: 1	مطابق حکم پنجم طرزالعمل تدارکات افغانستان قابل تطبیق نمی باشد	لات: 2	15,000,000.00 افغانی در یکی از پنج سال اخیر	<p>ماده 5.5 جزء 1 دستورالعمل برای داوطلبان</p>
لات	معیار حجم معاملات سالانه						
لات: 1	مطابق حکم پنجم طرزالعمل تدارکات افغانستان قابل تطبیق نمی باشد						
لات: 2	15,000,000.00 افغانی در یکی از پنج سال اخیر						
<p>حد اقل یک قرارداد منحیث قراردادی اصلی در پروژه اعمار شبکه آبیاری با اندازه، ماهیت و پیچیدگی معادل در خلال (5) سال آخر:</p>	<p>ماده 5.5 جزء 2 دستورالعمل برای</p>						

7. اعطای قراردادی فرعی در روشنی ماده سی و ششم قانون تدارکات و حکم یکم و پنجم طرزالعمل تدارکات صورت می گیرد. پروژه های اعمار سربند و کانال جمنی قریه سید احمد خیل، ولسوالی احمد آباد و اعمار ذخیره آب جزئی برای تقویت کاریز کادری ولسوالی گردیز (پکتیا)

شرطنامه معیاری تدارکات امور ساختمانی کوچک - اداره تدارکات ملی

داوطلبان		لات	معیار تجربه مشابه
		لات: 1	مطابق حکم پنجم طرزالعمل تدارکات افغانستان قابل تطبیق نمی باشد
		لات: 2	8,000,000.00 هشت میلیون افغانی
می باشد.			
تجهیزات ضروری که توسط داوطلب تهیه میگردد طور ذیل می باشد.			
لات: 1			
شماره	تجهیزات	واحد	تعداد
1	اسکواتور	عراده	1
2	جیکمبر	عراد	1
3	ترک	عراده	2
4	کانکریت مکسر	عراده	2
5	جنراتور	پایه	1
6	ویبراتور	پایه	1
7	واتر پمپ	پایه	1
لات: 2			
شماره	تجهیزات	واحد	تعداد
1	اسکواتور	عراده	2
2	گریدر	عراده	1
3	جیکمبر	عراد	1
4	بلدوزر	عراده	1
5	ترک	عراده	2
6	کامپریسور	عراده	1
6	کانکریت مکسر	عراده	1

ماده 5.5 جزء 3
دستورالعمل برای
داوطلبان

پروژه های اعمار سربند و کانال جمنی قریه سید احمد خیل، ولسوالی احمد آباد و اعمار ذخیره آب جزئی برای تقویت کاریز
کادری ولسوالی گردیز (یکتیا)

MAIL/PD/NCB/W/130-01-02/98

شرطنامه معیاری تدارکات امور ساختمانی کوچک - اداره تدارکات ملی

7	جنراتور	پایه	1
8	ویبراتور	پایه	1
9	واتر پمپ	پایه	2
<p>نوت: در صورت تجهیزات فوق الذکر ملکیت شخصی شرکت باشد اسناد خریداری و در صورت کرایه گیری قرار داد کرایه گیری که در آن: ادرس، ادرس الکترونیکی شماره تماس شرکت کرایه دهنده را توام با آفر خویش ارائه نماید.</p>			
ماده 5.5 جزء 4		داوطلبان	
<p>داشتن یک مدیر پروژه با (5) سال تجربه کاری در امور ساختمانی با ماهیت مشابه بشمول حد اقل (3) سال تجربه کاری منحصیث مدیر پروژه و انجنیر سروی و انجنیر ساحه با داشتن حد اقل سه سال تجربه در پروژه های شبکه آبیاری برای هر لات.</p>			
1	منیجر پروژه	1	
2	انجنیر ساحه	1	
3	انجنیر سروی	1	
ماده 5.5 جزء 5		داوطلبان	
مبلغ حد اقل دارائی های سیال (نقدی) یا انواع اعتبارات (قرضه)، خالص سایر تعهدات داوطلب			
لات	نام پروژه	مقدار دارائی سیال (افغانی)	
لات: 1	اعمار سرپند و کانال جمنی قریه سید احمد خیل، ولسوالی احمد آباد، پکتیا	660,000.00	
لات: 2	اعمار ذخیره آب جزبی برای تقویت کاریز کادری ولسوالی گردبیز، پکتیا	3,000,000.00	
<p>از تاریخ نشر اعلان الی روز آفر گشای در یکی از تاریخ ها در صورت حساب بانکی شرکت (ستتمنت بانکی) ارائه نماید.</p>			
ب. مندرجات شرطنامه			
ماده 10.1		جهت دریافت توضیح در مورد این شرطنامه، به آدرس و معلومات ارتباطی ذیل مراجعه گردد:	

در صورت تطبیق ارزیابی قبلی اهلیت، این ماده حذف گردد.

پروژه های اعمار سرپند و کانال جمنی قریه سید احمد خیل، ولسوالی احمد آباد و اعمار ذخیره آب جزبی برای تقویت کاریز کادری ولسوالی گردبیز (پکتیا)

MAIL/PD/NCB/W/130-01-02/98

شرطنامه معیاری تدارکات امور ساختمانی کوچک - اداره تدارکات ملی

<p>توجه: محمدالله "ساحل" رئیس تهیه و تدارکات آدرس: ریاست تهیه و تدارکات، وزارت زراعت، آبیاری و مالداري - جمال مینه چهاراهی کارته سخی، کابل - افغانستان موبایل: 0766647451 Mohammdullah.sahil@mail.gov.af کاپی به: میر محمد مونس "حسینی" آمر تدارکات امور ساختمانی ایمیل آدرس: Monis.hossaini@mail.gov.af موبایل: 0782024444 نوت: طبق حکم 30 طرز العمل تدارکات، داوطلبان می توانند 10 روز تقویمی قبل از تسلیمی افرها، توضیحات خویش را طور کتبی ارائه کنند.</p>	<p>دستور العمل برای داوطلبان</p>
<p>جلسه قبل از داوطلبی: ساعت 10:00 قبل از ظهر مورخ 1397/12/11 جلسه قبل از داوطلبی در اتاق جلسات آفر گشائی، تعمیر عقب منابع بشری، منزل دوم، اتاق جلسات، وزارت زراعت، آبیاری و مالداري، جمال مینه کارته سخی، کابل، افغانستان.</p>	<p>ماده 10.2 دستور العمل برای داوطلبان</p>
<p>ج. تهیه افرها</p>	
<p>آفر به یکی از زبان های دری یا پښتو ارائه میگردد.</p>	<p>ماده 12.1 دستور العمل برای داوطلبان</p>
<p>داوطلب باید همراه با آفر خویش اسناد اضافی ذیل را ارائه نماید: (1) آفر در فورمه ایکه در قسمت سوم نشان داده شده است؛ (2) تضمین آفر، یا اظهارنامه تضمین آفر، در مطابقت با ماده 10 دستور العمل برای داوطلبان، در صورت لزوم؛ (3) بل قیمت گذاری شده احجام کار (4) فورمه ظرفیت کاری و اسناد؛ (ه) فورمه معلومات اهلیت داوطلبان (6) جواز با اعتبار شرکت ساختمانی، توانایی مالی، احجام کاری، و هر نوع معلومات و مواد دیگری که لازم است توسط داوطلبان تکمیل، بطور دقیق خانه پری، بعد از مهر و امضاء در اوراق متذکره ارائه گردد. (7) تعهد نامه امضاء شده مبنی بر اینکه داوطلب از پرداخت دیون عاجز نبوده و در حالت ورشکستگی و انحلال قرار نداشته. (8) تعهد نامه امضاء شده توسط داوطلب مبنی بر نداشتن تضاد منافع</p>	<p>ماده 13 جزء 6 دستور العمل برای داوطلبان</p>

پروژه های اعمار سربند و کانال جمنی قریه سید احمد خیل، ولسوالی احمد آباد و اعمار ذخیره آب جزبی برای تقویت کاریز
 کادری ولسوالی گردیز (پکتیا)

MAIL/PD/NCB/W/130-01-02/98

شرطنامه معیاری تدارکات امور ساختمانی کوچک - اداره تدارکات ملی

<p>(9) تعهد نامه امضاء شده توسط داوطلب مبنی عدم محکومیت بالاتر تخلف در تجارت در خلال دو سال قبل از اشتراک داوطلبی.</p> <p>(10) تعهد نامه امضاء شده توسط داوطلب مبنی بر اینکه موصوف و یا ویکی از کارمندان و مدیران مربوط وی مطابق ماده 49 قانون تدارکات از داوطلبی محروم نگردیده است.</p>										
<p>قیمت قرارداد قابل تعدیل نیست.</p>	<p>ماده 14.4 دستورالعمل برای داوطلبان</p>									
<p>اسعار واحد پول افغانی می باشد.</p>	<p>ماده 15.1 دستورالعمل برای داوطلبان</p>									
<p>منبع نرخ تبادل اسعار / نرخ فروش د افغانستان بانک در روز آفرگشایی می باشد.</p>	<p>ماده 15.2 دستورالعمل برای داوطلبان</p>									
<p>میعاد اعتبار آفر 90 نود روز می باشد.</p>	<p>ماده 16.1 دستورالعمل برای داوطلبان</p>									
<p>آفر شامل "تضمین آفر با استفاده از فورمه تضمین آفر شامل قسمت 9 فورمه های قرارداد و تضمینات صادر شده باشد". مبلغ تضمین آفر</p> <table border="1" data-bbox="256 1264 1161 1648"> <thead> <tr> <th>لات</th> <th>نام پروژه</th> <th>مبلغ تضمین آفر (افغانی)</th> </tr> </thead> <tbody> <tr> <td>لات: 1</td> <td>اعمار سرپند و کانال جمنی قریه سید احمد خیل، ولسوالی احمد آباد، پکتیا</td> <td>100,000.00</td> </tr> <tr> <td>لات: 2</td> <td>اعمار ذخیره آب جزیی برای تقویت کاریز کادری ولسوالی گوردیز، پکتیا</td> <td>450,000.00</td> </tr> </tbody> </table> <p>به صورت ضمانت بانکی می باشد.</p> <p>ضمانت بانکی باید مدت 28 روز بیشتر از مدت اعتبار آفر باشد، یعنی مدت 118 روز بعد از تاریخ بازگشایی آفرها قابل اعتبار می باشد.</p> <p>نوت: تضمین آفر در نسخه اصلی تسلیم داده شود، کاپی و سکن آن قابل قبول</p>	لات	نام پروژه	مبلغ تضمین آفر (افغانی)	لات: 1	اعمار سرپند و کانال جمنی قریه سید احمد خیل، ولسوالی احمد آباد، پکتیا	100,000.00	لات: 2	اعمار ذخیره آب جزیی برای تقویت کاریز کادری ولسوالی گوردیز، پکتیا	450,000.00	<p>ماده 17.2 دستورالعمل برای داوطلبان</p>
لات	نام پروژه	مبلغ تضمین آفر (افغانی)								
لات: 1	اعمار سرپند و کانال جمنی قریه سید احمد خیل، ولسوالی احمد آباد، پکتیا	100,000.00								
لات: 2	اعمار ذخیره آب جزیی برای تقویت کاریز کادری ولسوالی گوردیز، پکتیا	450,000.00								

پروژه های اعمار سرپند و کانال جمنی قریه سید احمد خیل، ولسوالی احمد آباد و اعمار ذخیره آب جزیی برای تقویت کاریز کادری ولسوالی گوردیز (پکتیا)

۱۰۶۶۱

شرطنامه معیاری تدارکات امور ساختمانی کوچک - اداره تدارکات ملی

نیست.	
آفر های بدیل "قابل قبول نیست".	ماده 18.1 دستورالعمل برای داوطلبان
تعداد کاپی های آفر که تسلیم میگردند یک اصل کامل میباشد.	ماده 19.1 دستورالعمل برای داوطلبان
ج. تسلیمی آفرها	
ارائه آفرها بصورت الکترونیکی و پستی "قابل قبول نیست"	ماده 20.1 دستورالعمل برای داوطلبان
صرف به مقاصد ارائه آفر، آدرس اداره عبارت است از: تعمیر عقب منابع بشری، منزل دوم، وزارت زراعت، آبیاری و مالداري، جمال مینه کارته سخی، کابل، افغانستان.	ماده 20.2 جزء 1 دستورالعمل برای داوطلبان
نام و نمبر تشخیصیه قرار داد در ماده 1.1 دستورالعمل برای داوطلبان در صفحه معلومات داوطلبی فوق ذکر شده است.	ماده 20.2 جزء 2 دستورالعمل برای داوطلبان
پاکت آفر حاوی هشدار اینکه قبل از ساعت 10:00 قبل از ظهر مورخ 19 حوت سال 1397 باز نگردد.	ماده 20.2 جزء 3 دستورالعمل برای داوطلبان
ضرب الاجل برای تسلیمی آفرها: ساعت 09:45 قبل از ظهر، مورخ 19 حوت سال 1397 می باشد. در صورتیکه این روز رخصتی عمومی بوده و یا رخصتی عمومی اعلان شود، ضرب الاجل برای تسلیمی آفر ها روز بعد در همین ساعت خواهد بود.	ماده 21.1 دستورالعمل برای داوطلبان
داوطلبان می توانند قبل از ختم ضرب الاجل برای تسلیمی آفرها با دادن یک اطلاعیه کتبی از آفرهای (اسناد داوطلبی) خود انصراف ویا آنها تعویض ویا تعدیل نمایند.	ماده 23.3 دستورالعمل برای

پروژه های اعمار سربند و کاتال جمنی قریه سید احمد خیل، ولسوالی احمد آباد و اعمار ذخیره آب جزبی برای تقویت کاریز کادری ولسوالی گردیز (پکتیا)

MAIL/PD/NCB/W/130-01-02/98

شرطنامه معیاری تدارکات امور ساختمانی کوچک - اداره تدارکات ملی

داوطلبان	
د. آفر گشایی و ارزیابی	
ماده 24.1 دستورالعمل برای داوطلبان	آفر گشایی در آدرس ذیل دایر خواهد شد: آدرس: تعمیر عقب منابع بشری، منزل دوم، اتاق جلسات، وزارت زراعت، آبیاری و مالداري، جمال مینه کارته سخی، کابل، افغانستان. تاریخ و زمان: ساعت 10:00 قبل از ظهر مورخ 19 حوت 1397 به وقت کابل در صورتیکه این روز رخصتی عمومی بوده و یا رخصتی عمومی اعلان شود، آفر گشایی روز بعد در همین ساعت تدویر میابد.
ماده 31.1 دستورالعمل برای داوطلبان	ترجیح تدارکات از منابع داخلی مطابق حکم چهارم طرز العمل تدارکات تطبیق می گردد. به تاسی از ماده هفتم قانون تدارکات، ادارات تدارکاتی مکلف اند، جهت تشویق و حمایت از سرمایه گذاری و تولیدات داخل، موارد حد اعظمی مقدار ترجیح تولیدات داخل را طور ذیل در پروسه های تدارکاتی خویش، عملی نمایند: 1. تولیدات داخلی در مقایسه تولیدات خارجی؛ (25) فیصد؛ 2. شرکت های داخلی و شرکت های خارجی مقیم افغانستان در مقایسه شرکت های خارجی غیر مقیم (10) فیصد؛ 3. شرکت های خارجی که شرکای داخلی (Joint Venture) دارند و یا متعهد به داشتن قراردادی فرعی داخلی می باشند، در مقایسه سایر شرکت های خارجی (5) فیصد 4. دواطلب داخلی زن در مقایسه با دواطلب داخلی و دواطلب خارجی مقیم افغانستان (5) فیصد
ه. اعطاء عقد قرارداد	
ماده 35.1 دستورالعمل برای داوطلبان	تضمین اجرای قابل قبول اداره، تضمین بانکی می باشد. {تضمین بانکی مطابق قسمت 9 فورمه های قرارداد و غیر مشروط می باشد. تضمین اجرا (5) فیصد قیمت قرارداد می باشد.
ماده 36.1 دستورالعمل برای داوطلبان	پیش پرداخت الی (۱۰) فیصد مجموع قیمت قرارداد در بدل تضمین پیش پرداخت
ماده 38.1 دستورالعمل برای داوطلبان	اعتراضات به آدرس ذیل ارسال شده می تواند: محمدالله "ساحل" رئیس تهیه و تدارکات

پروژه های اعمار سربند و کانال جمنی قریه سید احمد خیل، ولسوالی احمد آباد و اعمار ذخیره آب جزئی برای تقویت کاریز کادری ولسوالی گردیز (پکتیا)

MAIL/PD/NCB/W/130-01-02/98


شرطنامه معیاری تدارکات امور ساختمانی کوچک - اداره تدارکات ملی

<p>ریاست تهیه و تدارکات منزل اول، وزارت زراعت، آبیاری و مالداري، جمال مینه، چهار اهی کارته سخی</p> <p>در صورت عدم ارائه پاسخ توسط اداره در خلال مدت (7) روز و یا عدم قناعت داوطلب معترض به پاسخ اداره، داوطلب می تواند درخواست های تجدید نظر را به اداره تدارکات ملی ارسال دارد.</p>	
--	--

قسمت سوم: فورمه ها

فورمه های داوطلبی

عنوان فورمه	شماره فورمه
فورمه تسلیمی آفر	فورمه امور ساختمانی کوچک/01
فورمه معلومات اهلیت داوطلب	فورمه امور ساختمانی کوچک/02
فورمه نامه قبولی آفر	فورمه امور ساختمانی کوچک/03

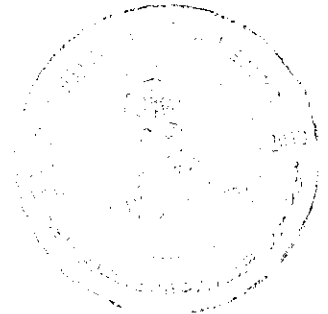

شرطنامه معیاری تدارکات امور ساختمانی کوچک - اداره تدارکات ملی

فورمه تسلیمی آفر
فورمه امور ساختمانی کوچک/01

داوطلب این فورمه را خانه پری و همراه با آفر خویش تسلیم می نماید.

اداره: وزارت زراعت، آبیاری و مالداری

شماره داوطلبی: MAIL/PD/NCB/W/130-01-02/98

عنوان تدارکات: پروژه های اعمار سربند و کانال جمنی قریه سید احمد خیل، ولسوالی احمد آباد و اعمار ذخیره آب جزیی برای تقویت کاریز کادری ولسوالی گردیز (پکتیا) میان که در زیر این فورمه امضا نموده ایم، اظهارمینمائیم اینک:

ما شرطنامه را دقیق مطالعه کردیم و هیچ ملاحظه بی در قسمت آن بشمول ضمیمه شماره: کُشماره و تاریخ صدور ضمیمه در صورت لزوم درج گردید نداشته و پیشنهاد اجرای عنوان و نمبر تشخیصیه قرارداد درج گردید در مطابقت به شرایط عمومی قرارداد به قیمت مجموعی آفر ما به استثنای هرگونه تخفیفات پیشنهاد شده در ذیل عبارت است از: قیمت مجموعی آفر به حروف و ارقام، بیانگر مبالغ مختلف و اسعارهای مربوطه درج گردید می باشد.

1. تخفیفات پیشنهاد شده: در صورتیکه آفر ما قبول شود، تخفیفات ذیل قابل اجرا خواهد بود:

(1) قیمت مجموعی تخفیفات به حروف:

(2) قیمت مجموعی تخفیفات به ارقام: کُمر تخفیف پیشنهاد شده و ارقام مشخص شده بل انجام کار را که قابل اجرا است، با جزئیات آن مشخص کنید؛

ما جهت اجرای این قرارداد، مبلغ کُملغ و فیصدی به ارقام و حروف درج گردید را منحیت پیش پرداخت درخواست می نمائیم. ما میدانیم که اداره مکلف به قبولی آفر دارای نازلترین قیمت ارائه شده و یا هر آفر دریافت شده دیگر نیست.

ما بدینوسیله تصدیق می داریم که این آفر در مطابقت با معیاد اعتبار و در صورت لزوم تضمین آفر یا اظهار نامه تضمین آفر مندرج صفحه معلومات داوطلبی می باشد.

آفر ما برای معیاد مشخص در بند 1 ماده 16 دستورالعمل برای داوطلبان، سر از تاریخ ضرب الاجل تسلیمی آفرها در مطابقت با بند 1 ماده 21 دستورالعمل برای داوطلبان اعتبار داشته و در هر زمان قبل از ختم تاریخ اعتبار آن بالای ما الزامی و قابل قبول بوده میتواند؛

هرگاه آفر ما قبول شود، ما تعهد میسپاریم که تضمین اجراء را در مطابقت با بند 1 ماده 35 دستورالعمل برای داوطلبان، بخاطر اجرای بموقع قرارداد فراهم می نمائیم؛

ما بشمول هر قراردادی فرعی یا اکمال کننده های هر بخش این قرارداد، دارای تابعیت کشور واجد شرایط مطابق بند 1 ماده 4 دستورالعمل برای داوطلبان می باشیم.

ما هیچ گونه تضاد منافع مطابق بند 2 ماده 4 دستورالعمل برای داوطلبان، نداریم.

پروژه های اعمار سربند و کانال جمنی قریه سید احمد خیل، ولسوالی احمد آباد و اعمار ذخیره آب جزیی برای تقویت کاریز کادری ولسوالی گردیز (پکتیا)

MAIL/PD/NCB/W/130-01-02/98

شرطنامه معیاری تدارکات امور ساختمانی کوچک - اداره تدارکات ملی


ما بشمول قراردادیان فرعی یا اکمال کننده ها برای هر بخش این قرارداد در جمهوری اسلامی افغانستان مطابق به بند های 3 و 4 ماده 4 دستور العمل برای داوطلبان، محروم شناخته نشده ایم.

نام:

وظیفه:

امضاء:

تاریخ:

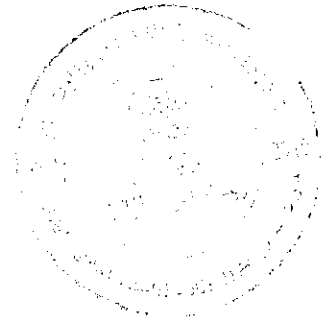

پروژه های اعمار سربند و کانال جمنی قریه سید احمد خیل، ولسوالی احمد آباد و اعمار نخیره آب جزیی برای تقویت کاریز
کادری ولسوالی گردیز (پکتیا)

MAIL/PD/NCB/W/130-01-02/98

فرمه معلومات اهلیت داوطلب

فرمه امور ساختمانی کوچک/02

این فرمه توسط داوطلب خانه پری و جهت ارزیابی اهلیت و یا تصدیق ارزیابی قبلی اهلیت در مطابقت به ماده 5 دستور العمل برای داوطلبان استفاده میگردد. این معلومات در قرارداد درج نمیگردد. در صورت ضرورت داوطلب می تواند در جدول های موجود ردیف ها و ستون های اضافی علاوه و صفحات اضافی ضمیمه گردد. در صورت استفاده این فرمه جهت تصدیق ارزیابی قبلی اهلیت، داوطلب باید صرف معلومات تجدید شده را درج نماید.

1. داوطلب یا داوطلب مشترک (JV)

1.1 حالت حقوقی داوطلب: {یک کاپی سند حالت حقوقی ضمیمه گردد}

محل ثبت: {محل ثبت درج گردد}

آدرس تجارتي: {محل اصلی تجارت درج گردد}

صلاحیت نامه امضا کننده آفر: {یک کاپی صلاحیت نامه ضمیمه گردد}

1.2 حجم معاملات ساختمانی اجرا شده در جریان {تعداد مطابق به جزء 1 بند 5 ماده 5 صفحه معلومات داوطلبی درج گردد} سال گذشته، به مبلغ {مبلغ به واحد پول افغانی درج گردد} می باشد.

1.3 تعداد قرارداد امور ساختمانی با ماهیت و مبلغ مشابه اجرا شده منجیت قراردادی اصلی در جریان {تعداد مطابق به جزء 2 بند 5 ماده 5 صفحه معلومات داوطلبی درج گردد} سال گذشته: {جدول زیر خانه پری گردد، در صورت لزوم ردیف علاوه گردد} می باشد.

نام پرو ه و کشور	نام طرف قرارداد و شخص ا تیاطی	ن عیت امور ساختمان تکمیل شده و سال تکمیل آن	ارزش مجموعی قرارداد
{معلومات درج گردد}	{معلومات درج گردد}	{معلومات درج گردد}	{معلومات درج گردد}

1.4 تجهیزات عمده پیشنهاد شده داوطلب جهت انجام کار امور ساختمان جهت تکمیل جدول ذیل به جزء 3 بند 5 ماده 5 دستور برای داوطلبان مراجعه گردیده و تمام معلومات درخواست شده درج این جدول گردد. در صورت لزوم ردیف اضافی علاوه گردد} می باشد.

پروژه های اعمار سریند و کانال چمنی قریه سید احمد خیل، ولسوالی احمد آباد و اعمار ذخیره آب جزیی برای تقویت کاریز کادری ولسوالی گردیز (پکتیا)

نام تجهیزات	تشریح تجهیزات بشمول (تاریخ ساخت و مدت کارایی)	حالت تجهیزات (جدید، خوب، کهنه، و تعداد قابل دس رس)	ملکیت، کرایه، و یا خرید با ذکر طرف های مقابل کرایه و خرید
{معلومات درج گردد}	{معلومات درج گردد}	{معلومات درج گردد}	{معلومات درج گردد}

1.5 اهلیت و تجارب کارمندان کلیدی جهت اداره و اجرای قرارداد {جدول ذیل با اضافه نمودن ردیف ها در صورت ضرورت، تکمیل گردد. معلومات بیوگرافیک ضمیمه گردیده و نیز به جزء 4 بند 5 ماده 5 دستور العمل برای داوطلبان و بند 1 ماده 9 شرایط عمومی قرارداد، مراجعه گردد} می باشد.

وظیفه	نام	تعداد سالهای تجربه کاری (عمومی)	سالهای تجربه کاری در این وظیفه
{معلومات درج گردد}	{معلومات درج گردد}	{معلومات درج گردد}	{معلومات درج گردد}

1.6 قراردادیان فرعی و شرکت های مربوط: {جدول ذیل با اضافه نمودن ردیف ها در صورت ضرورت، و نیز با مراجعه به ماده 7 شرایط عمومی قرارداد، تکمیل گردد} می باشند.

وظیفه	نام	تعداد سالهای تجربه کاری (عمومی)	سالهای تجربه کاری در این وظیفه
{معلومات درج گردد}	{معلومات درج گردد}	{معلومات درج گردد}	{معلومات درج گردد}

1.7 گزارش تفتیش {تعداد به ارقام و حروف درج گردد} سال گذشته، بیلانس شیت و بیانیه مفاد و ضرر تائید شده توسط مفتش مستقل {لست و کاپی ها ضمیمه گردد}.

1.8 شواهد دسترسی به منابع مالی جهت تکمیل نمودن معیار اهلیت: دارائی سیال (نقدی)، دسترسی به انواع اعتبارات (قرضه) و سایر اسناد منابع مالی {فهرست آن ترتیب و کاپی های اسناد حمایتی ضمیمه گردد} می باشد. داوطلب مکلف است لت تعهدات مالی برای سایر قرارداد ها و آفر های ارائه شده را نیز ارائه نماید.

پروژه های اعمار سربند و کانال جمنی قریه سید احمد خیل، ولسوالی احمد آباد و اعمار ذخیره آب جزیی برای تقویت کاریز کادری ولسوالی گردیز (پکتیا)

شرطنامه معیاری تدارکات امور ساختمانی کوچک - اداره تدارکات ملی

1.9 بمنظور تثبیت صحت و سقم مدارک منابع مالی، به بانک های ذیل تماس گرفته می شود:

{نام، آدرس، شماره تلفون و فکس بانک درج گردد}

1.10 معلومات در مور دعوی حقوقی جاری مرتبط به داوطلب: {جدول ذیل با اضافه نمودن ردیف در صورت ضرورت، تکمیل گردد}

مبلغ من زعه	دلیل منازعه	طرف های دیگر
{معلومات درج گردد}	{معلومات درج گردد}	{معلومات درج گردد}

1.11 پروگرام، روش کار، و تقسیم اوقات کار پیشنهاد شده: {فهرست ترتیب گردد}

توضیحات، نقشه ها، و چارت ها مورد نیاز جهت تکمیل نمودن معیار شرطنامه: {فهرست ترتیب گردد}

2 شرکت مشترک (JV)

2.1 معلومات مندرج فهرست 1.1 الی 1.10 فوق برای هر شریک شرکت مشترک ارائه گردد.

2.2 معلومات مندرج 1.11 برای شرکت مشترک ارائه گردد.

2.3 صلاحیت نامه که صلاحیت امضای آفر از جانب شرکت مشترک را ارائه میدارد، ضمیمه گردد.

2.4 موافقتنامه شرکای شرکت مشترک که بالای تمام شرکا الزامیت قانونی داشته باشد و نشان دهنده موارد ذیل باشد ضمیمه گردد:

(1) تمام شرکا بصورت مشترک و انفرادی در اجرای این قرارداد در مطابقت به شرایط قرارداد، مسؤول می باشند.

(2) یکی از شرکا متحیت شریک اصلی نامیده شده و مسؤول قبول مسؤلیت ها و پذیرش رهنمود ها به نمایندگی از سایر شرکا می باشد؛

(3) تطبیق تمام قرارداد بشمول پرداخت ها به شریک اصلی صورت میگیرد.

3 نیازمندیهای اضافی

3.1 داوطلبان باید معلومات اضافی مورد نیاز مندرج صفحه معلومات داوطلبی را ارائه نماید.

نام: {نام شخص درج گردد}

وظیفه: {وظیفه درج گردد}

امضاء:

تاریخ:

پروژه های اعمار سربند و کاتال جمنی قریه سید احمد خیل، ولسوالی احمد آباد و اعمار ذخیره آب جزئی برای تقویت کاریز کادری ولسوالی گردیز (پکتیا)

MAIL/PD/NCB/W/130-01-02/98

شرطنامه معیاری تدارکات امور ساختمانی کوچک - اداره تدارکات ملی

فورم نامه قبولی آفر⁹

فورمه امور ساختمانی کوچک/03

تاریخ: {تاریخ صدور این نامه را درج نمایید} شماره: {شماره صدور این نامه را درج نمایید}

از: {نام اداره تدارکاتی را درج نمایید}

آدرس: {آدرس اداره تدارکاتی را درج نمایید}

به: {نام داوطلب برنده و شماره جواز فعالیت وی را ذکر نمایید}

آدرس: {آدرس داوطلب برنده را درج نمایید}

این نامه قبولی آفر به تأسی از ماده بیست و سوم قانون تدارکات و حکم هشتاد و پنجم طرز العمل تدارکات صادر و بموجب آن اطلاع داده میشود که آفر ارائه شده مؤرخ {تاریخ را به ترتیب روز، ماه و سال بنویسید} شما برای تدارک {نام پروژه یا قرارداد را بنویسید}، به قیمت قطعی مجموعی مبلغ {مبلغ را به ارقام و حروف بنویسید}، طوریکه درمطابقت با دستورالعمل برای داوطلبان مندرج شرطنامه مربوطه، تدقیق و تصحیح شده است توسط این اداره قبول گردیده است.

لذا از شما تقاضا میگردد الی مدت ده (10) روز تقویمی از تاریخ صدور این نامه، در مطابقت به مواد فوق الذکر قانون و طرز العمل تدارکات و مواد بیست و هشتم قانون و حکم هفتاد و هشتم طرز العمل، تضمین اجرای قرارداد را طوریکه در شرطنامه مربوطه درج و در ذیل تذکر گردیده، به اداره تسلیم نمایید، در غیر آن در مطابقت به ماده بیست و نهم قانون تدارکات، تضمین آفر شما قابل استرداد نخواهد بود. معلومات مزید در جدول ذیل درج می باشد:

مشخصات تدارکات / قرارداد: {نام و مشخصات خلص تدارکات / قرارداد را درج نمایید}
شماره تشخیصیه تدارکات: {شماره قرارداد مربوطه را درج نمایید}
قیمت مجموعی قرارداد: {قیمت مجموعی قرارداد را به ارقام و حروف درج نمایید}
نوعیت تضمین اجرای قرارداد: {نوعیت تضمین اجرای قرارداد را که در شرطنامه درج گردیده است را بنویسید}
مقدار تضمین اجرای قرارداد: {مبلغ تضمین اجرای قرارداد را به ارقام و حروف درج نمایید}
زمان عقد قرارداد: {تاریخ و ساعت عقد قرارداد را بنویسید}
مکان عقد قرارداد: {محل عقد قرارداد را بنویسید}

همچنین غرض مطالعه و مزید معلومات شما، مسوده موافقتنامه قرارداد ضمیمه این نامه به شما ارسال گردید.

نام و تخلص:

وظیفه:

⁹ طبق فقره (1) حکم هشتاد و پنجم طرز العمل تدارکات؛ اداره مکلف است، بعد از ختم میعاد اطلاعیه تصمیم اعطای قرارداد و یا رسیدگی به اعتراضات داوطلبان، در صورتیکه قرارداد در حیطه صلاحیت امر اعطای مربوطه باشد، نامه قبولی آفر را به داوطلب برنده ارسال نماید، در صورتیکه قرارداد در حیطه صلاحیت کمیسیون تدارکات ملی باشد، بعد از منظوری این کمیسیون، نامه قبولی آفر به داوطلب برنده ارسال می شود. پروژه های اعمار سربند و کناال جمنی قریه سید احمد خیل، ولسوالی احمد آباد و اعمار ذخیره آب جزیبی برای تقویت کاریز کادری ولسوالی گردیز (پکتیا)

شرطنامه معیاری تدارکات امور ساختمانی کوچک - اداره تدارکات ملی

امضاء و تاریخ

پروژه های اعمار سربند و کانال جمئی قریه سید احمد خیل، ولسوالی احمد آباد و اعمار ذخیره آب جزیی برای تقویت کاریز
کادری ولسوالی گردیز (پکتیا)

MAIL/PD/NCB/W/130-01-02/98

قسمت چهارم: شرایط عمومی قرارداد

شرایط عمومی قرارداد، شرایط خاص قرارداد و سایر اسناد لست شده ذیل یک سند مکمل بوده و بیانگر حقوق و مکلفیت های طرفین قرارداد می باشد.

این شرایط عمومی در قرارداد های فی واحد (admeasurements) استفاده گردیده و با ورود تغییرات مندرج پا ورقی ها در قرارداد های با بالمقطع نیز استفاده میگردد.

الف: عمومیات	
<p>ماده ۱- تعریفات</p>	<p>۱- اصطلاحات تعریف شده به صورت درشت تحریر گردیده اند:</p> <p>۱- بل احجام کار: احجام کار قیمت گذاری شده که شامل آفر می باشند.</p> <p>۲- حوادث قابل جبران: حوادث که در ماده ۴۴ شرایط عمومی قرارداد تعریف گردیده اند.</p> <p>۳- تاریخ تکمیل: تاریخ تکمیل امور ساختمانی تصدیق شده توسط مدیر پروژه در مطابقت به بند ۱ ماده ۵۵ شرایط عمومی قرارداد.</p> <p>۴- قرارداد: موافقتنامه کتبی میان اداره و قراردادی جهت اجرا، تکمیل و حفظ و مراقبت امور ساختمان است. قرارداد شامل اسناد مندرج بند ۲ ماده ۳ شرایط عمومی قرارداد می باشد.</p> <p>۵- قراردادی: شخص یا شرکتی که آفر وی برای انجام امور ساختمانی توسط اداره قبول گردیده باشد.</p> <p>۶- آفر قراردادی: آفر مکمل که توسط داوطلب برنده به اداره تسلیم گردیده است.</p> <p>۷- قیمت قرارداد: قیمت مندرج نامه قبولی آفر بشمول تعدیلات بعدی وارده مطابق قرارداد می باشد.</p> <p>۸- روز: روز تقویمی می باشند.</p> <p>۹- مزد کار: کار که در مقابل آن به قراردادی به اساس کار، مواد خام، تاسیسات به اضافه فیصدی موافقه شده مصارف غیر مستقیم و مفاد پرداخت میگردد.</p> <p>۱۰- نواقص: قسمت از کار که مطابق شرایط قرارداد تکمیل نشده باشد.</p> <p>۱۱- سند تصدیق رفع نواقص: تصدیقنامه است که بعد از اصلاح نواقص توسط مدیر پروژه به قراردادی صادر میگردد.</p> <p>۱۲- میعاد رفع نواقص: میعاد قابل محاسبه از تاریخ تکمیل قرارداد که در بند ۱ ماده ۳۵ شرایط خاص قرارداد از آن تذکر رفته است.</p> <p>۱۳- نقشه ها: در برگیرنده محاسبات و معلومات ارائه شده و تأیید شده توسط مدیر پروژه بمنظور اجرای قرارداد می باشد.</p>



¹⁰ این نامه، باید توسط شخصیکه شرطنامه ها و یا ضمایم را امضاء نموده است، امضا شود. این نامه منحیث یادداشت های تدارکاتی حفظ میگردد. پروژه های اعمار سربند و کانال جمنی قریه سید احمد خیل، ولسوالی احمد آباد و اعمار ذخیره آب جزیبی برای تقویت کاریز کادری ولسوالی گردیز (پکتیا)

۱۵۵

<p>14- اداره: طرف قرارداد مشخص شده در شرایط خاص قرارداد می باشد.</p> <p>15- تجهیزات: ماشین آلات و وسایط نقلیه که جهت اجرای امور ساختمانی، بصورت موقت در ساحه کار فراهم میگردد.</p> <p>16- قیمت ابتدایی قرارداد: قیمت قرارداد که در نامه قبولی آفر درج می باشد.</p> <p>17- تاریخ تخمینی تکمیل: تاریخ تخمینی که قراردادی امور ساختمان را تکمیل می نماید. تاریخ تخمینی تکمیل مندرج شرایط خاص قرارداد می باشد. این تاریخ صرف با صدور دستور تمدید میعاد یا تسریع توسط مدیر پروژه تغییر نموده می تواند.</p> <p>18- مواد خام: تمام مواد بشمول مواد مصرفی که توسط قراردادی جهت اجرای امور ساختمانی، استفاده میگردد.</p> <p>19- تأسیسات: منضحات امور ساختمانی که دارائی عملکرد میخانیکی، برقی، کیمیاوی، یا بیولوژیکی باشد.</p> <p>20- مدیر پروژه: شخص که نام وی در شرایط خاص قرارداد تذکر رفته یا شخص با صلاحیت که توسط اداره به عوض مدیر پروژه به قراردادی معرفی گردیده باشد و مسؤلیت نظارت و مدیریت قرارداد امور ساختمانی را دارا باشد.</p> <p>21- SCC: به معنی شرایط خاص قرارداد است.</p> <p>22- ساحه کار: ساحه مشخص شده شرایط خاص قرارداد می باشد.</p> <p>23- گزارش بررسی ساحه: شامل شرطنامه بوده گزارش واقع بینانه و مشرح در مورد وضعیت سطح و سطح فرعی ساحه می باشد.</p> <p>24- مشخصات: مشخصات امور ساختمانی شامل در قرارداد و تغییرات و اضافات وارده یا تأیید شده توسط مدیر پروژه می باشد.</p> <p>25- تاریخ آغاز کار: تاریخ آغاز امور ساختمان مندرج شرایط خاص قرارداد، تاریخ که قراردادی کار امور ساختمان را آغاز می نماید این تاریخ لزوماً مصادف به تاریخ تسلیمی ساحه نمی باشد.</p> <p>26- قراردادی فرعی: شخص یا شرکت که با قراردادی جهت اجرای بخش از امور ساختمانی قرارداد داشته که در برگیرنده امور ساختمانی در ساحه نیز می باشد.</p> <p>27- ساختمان های مؤقت: ساختمان دیزاین شده، ساخته شده، نصب شده و یا دور شده توسط قراردادی که برای اجرای امور ساختمانی و یا نصب آن ضروری می باشد.</p> <p>28- تعدیل: امر مدیر پروژه مبنی بر تغییر در امور ساختمانی می باشد.</p> <p>29- امور ساختمانی: شامل اعمار، اعمار مجدد، تخریب، ترمیم یا نو سازی یک عمارت، آماده ساختن ساحه، حفریات، نصب، مونتاژ، امور تزئیناتی و نیز خدمات ضمنی آن (برمه کاری، نقشه برداری، تصویر برداری، تحقیقات زلزله و خدمات مشابه و امثال آن) است که مطابق مندرج قرارداد، انجام می گردد، مشروط بر اینکه ارزش خدمات ضمنی از قیمت خود عمارت بیشتر</p>	
--	--

پروژه های اعمار سربند و کانال جمعی قریه سید احمد خیل، ولسوالی احمد آباد و اعمار ذخیره آب جزئی برای تقویت کاریز کادری ولسوالی گردبیز (پکتیا)

شرطنامه معیاری تدارکات امور ساختمانی کوچک - اداره تدارکات ملی

نگردد.	
<p>2.1 بمنظور تفسیر شرایط عمومی قرارداد، مفرد به عوض جمع و جمع به عوض مفرد بکار برده می شود. همچنان مؤنث معنی مذکر یا خنثی و یا بالعکس آن را افاده می نماید. عناوین فاقد اهمیت می باشند. کلمات معانی عادی دارا می باشند، مگر اینکه بصورت مشخص تعریف گردیده باشند. مدیر پروژه به پرسش ها در مورد شرایط عمومی قرارداد، وضاحت ارائه می نماید.</p>	<p>ماده 2- تفسیر</p>
<p>2.2 در صورت تذکر تکمیل کار امور ساختمان بشکل قسمت وار در شرایط خاص قرارداد، اشارات در شرایط عمومی قرارداد به امور ساختمانی، تاریخ تکمیل و تاریخ تخمینی تکمیل به هر قسمت امور ساختمانی (به استثنای اشاره به تاریخ تکمیل و تاریخ تخمینی تکمیل برای تمام کار امور ساختمان) قابل تطبیق می باشد.</p>	
<p>2.3 اسناد تشکیل دهنده قرارداد به ترتیب اولویت ذیل تفسیر میگردند:</p> <ol style="list-style-type: none"> 1- موافقتنامه؛ 2- نامه قبولی آفر؛ 3- آفر قراردادی؛ 4- شرایط خاص قرارداد؛ 5- شرایط عمومی قرارداد؛ 6- مشخصات تخنیکی؛ 7- نقشه ها؛ 8- بل احجام کاری؛ و 9- سایر اسناد تشکیل دهنده قرارداد که در شرایط خاص قرارداد از آن تذکر رفته است. 	
<p>3.1 زبان و قانون نافذ بر قرارداد در شرایط خاص قرارداد بیان گردیده است.</p>	<p>ماده 3- زبان و قانون قرارداد</p>
<p>4.1 مدیر پروژه به نمایندگی از اداره، تصمیم در مسایل قرارداد میان اداره و قراردادی را اتخاذ می نماید. مگر اینکه طور دیگری در شرایط خاص قرارداد تذکر رفته باشد.</p>	<p>ماده 4- تصافیم مدیر پروژه</p>
<p>5.1 مدیر پروژه با صدور ابلاغیه به قراردادی، مسؤولیت ها و مکلفیت های خود را به شخص دیگری، محول یا مسؤولیت ها و مکلفیت های محول شده را فسخ می نماید.</p>	<p>ماده 5- واگذاری</p>
<p>6.1 هر گونه ارتباط بر قرار شده میان طرفها باید بصورت کتبی بوده و هرگونه ابلاغیه صرف در صورت تسلیمی قابل اجرا می باشد.</p>	<p>ماده 6- ارتباطات</p>
<p>7.1 قراردادی باید اداره را کتبا در مورد اعطای قراردادهای فرعی تحت این قرارداد، در صورتیکه قبلاً در آفر داوطلب مشخص نگردیده باشد اطلاع دهد. واگذاری بخشی قرارداد به قراردادی فرعی در روشنی ماده سی و ششم قانون تدارکات صورت میگیرد. اعطای قرارداد فرعی مکلفیت ها، وجایب و مسؤولیت های اكمال کننده تحت این قرارداد را متاثر نمی سازد.</p>	<p>ماده 7- عقد قرارداد های فرعی</p>
<p>7.2 در صورتیکه قرارداد الی 20 فیصد حجم قرارداد را بدون موافقه کتبی اداره و یا بیشتر از 20 فیصد حجم</p>	

پروژه های اعمار سرپند و کاتال جمنی قریه سید احمد خیل، ولسوالی احمد آباد و اعمار ذخیره آب جزبی برای تقویت کاریز کادری ولسوالی گردیز (پکتیا)

MAIL/PD/NCB/W/130-01-02/98

۱۰۵۱۸


شرطنامه معیاری تدارکات امور ساختمانی کوچک - اداره تدارکات ملی

<p>قرارداد را به قراردادی فرعی واگذار نموده باشد، این عمل نقض قانون تدارکات و تعهدات طرفین تلقی گردیده و تخطی در قرارداد محسوب میگردد. در این صورت قرارداد فسخ و تضمین اجرای قرارداد قابل استرداد نبوده و محرومیت قراردادی اصلی طی مراحل میگردد.</p>	
<p>8.1 قراردادی ساحه کار را با سایر قراردادین، مقامات دولتی، ارائه کننده گان خدمات و اداره در میان تاریخ تقسیم اوقات کار آنان که در شرایط خاص قرارداد از آن تذکر رفته مشترکاً استفاده می نماید. قراردادی همچنان تسهیلات و خدمات را برای آنها طوریکه در تقسیم اوقات کار تذکر رفته فراهم می نماید. اداره میتواند جدول کاری قرار دادی های دیگر را تغییر داده و قراردادی اصلی را از موضوع مطلع سازد.</p>	<p>ماده 8- سایر قراردادی ها</p>
<p>9.1 قراردادی مکلف است کارمندان کلیدی مندرج جدول کارمندان کلیدی، یا کارمندان دیگری را که توسط مدیر پروژه تأیید گردیده، جهت انجام وظایف مندرج جدول کارمندان کلیدی، استخدام نماید. مدیر پروژه تعویض کارمندان کلیدی را تنها زمانی می پذیرد که شایستگی و توانایی آنها بطور قابل ملاحظه معادل یا بالاتر از کارمندان کلیدی مندرج جدول کارمندان کلیدی باشد.</p>	<p>ماده 9- کارمندان</p>
<p>9.2 مدیر پروژه می تواند درخواست اخراج کارمند قراردادی را با ارائه دلایل نماید. قراردادی اداره را از اخراج کارمند مذکور و عدم ارتباط وی با امور ساختمانی تحت این قرارداد در جریان (7) روز، اطمینان میدهد.</p>	
<p>10.2 اداره و قراردادی هر کدام مسئول جبران خساره خطرات مربوط خود طوریکه در قرارداد تذکر رفته است، می باشند.</p>	<p>ماده 10- خطرات به اداره و قراردادی</p>
<p>11.1 خطرات ذیل از آغاز کار امور ساختمان الی صدور سند تصدیقنامه رفع نواقص، مربوط به اداره می باشد:</p> <p>1- خطر صدمه شخصی، مرگ، یا خساره به ملکیت (به استثنای امور ساختمانی، تأسیسات، مواد خام، و تجهیزات) که ناشی از:</p> <p>(1) استفاده یا تصرف ساحه توسط ساختمان یا به منظور ساختمان که نتیجه اجتناب نا پذیر امور ساختمان باشد؛ یا</p> <p>(2) غفلت، تخطی از مسئولیت قانونی یا مداخله در حقوق قانونی توسط اداره یا توسط شخص که در استخدام و یا طرف قرارداد با اداره باشد به استثنای خود قراردادی</p> <p>2- خطر خساره به امور ساختمانی، تأسیسات، مواد خام و تجهیزات به اندازه که ناشی از تقصیر اداره بوده یا خطرات ناشی از دیزاین یا اثر جنگ یا آلودگی که منطقه که ساحه کار در آن واقع شده است را متاثر سازد.</p>	<p>ماده 11- خطرات مربوط اداره</p>
<p>11.2 خطر زیان یا خساره به امور ساختمانی، تأسیسات، مواد خام، به استثنای زیان و خساره از زمان آغاز کار الی صدور تصدیقنامه رفع نواقص مربوط به اداره می باشد مگر اینکه مفقودی و خساره ناشی از موارد ذیل باشد:</p> <p>1- نقص موجود در تاریخ تکمیلی امور ساختمانی؛</p>	

پروژه های اعمار سربند و کانال جمنی قریه سید احمد خیل، ولسوالی احمد آباد و اعمار ذخیره آب جزیبی برای تقویت کاریز کادری ولسوالی گردیز (پکتیا)

MAIL/PD/NCB/W/130-01-02/98

شرطنامه معیاری تدارکات امور ساختمانی کوچک - اداره تدارکات ملی
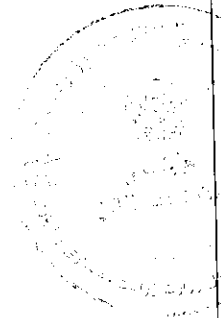
<p>2- حادثه صورت گرفته قبل از تاریخ تکمیلی که خطر مربوط به اداره نباشد؛ یا 3- فعالیت های قراردادی در ساحه بعد از تاریخ تکمیل.</p>	
<p>12.1 خطرات صدمه شخصی، مرگ، و زیان یا خساره به ملکیت (بدون محدودیت بشمول امور ساختمان، تأسیسات، مواد خام، و تجهیزات) از آغاز کار امور ساختمانی الی صدور تصدیقنامه مسؤلیت رفع نواقص که مربوط به اداره نباشد، مسؤلیت قراردادی می باشد.</p>	<p>ماده 12- خطرات مربوط به قراردادی</p>
<p>13.1 قراردادی مکلف است پوشش بیمه حادثات ذیل ناشی از خطرات خود را از تاریخ آغاز کار الی ختم میعاد مسؤلیت رفع نواقص، بنام مشترک اداره و قراردادی، به مبلغ مندرج شرایط خاص قرارداد، مهیا سازد: 1- زیان یا خساره به امور ساختمانی، تأسیسات، و مواد خام؛ 2- زیان یا خساره تجهیزات؛ 3- زیان یا خساره ملکیت (به استثنای امور ساختمانی، تأسیسات، مواد خام، و تجهیزات) مربوط به قرارداد؛ و 4- صدمه شخصی یا مرگ.</p>	<p>ماده 13- بیمه</p>
<p>13.2 قراردادی، پالیسی بیمه را قبل از تاریخ آغاز کار جهت تأییدی به مدیر پروژه تسلیم می نماید. بیمه در برگیرنده پرداخت جبران خساره قابل پرداخت می باشد.</p>	
<p>13.3 در صورت عدم ارائه پالیسی بیمه و تصدیقنامه بیمه توسط قراردادی، اداره بیمه لازم را بدین منظور فراهم و قیمت بیمه پرداخت شده را از قراردادی حصول یا در صورت عدم پرداخت، قرض قابل پرداخت بالای قراردادی محسوب میگردد.</p>	
<p>13.4 هرگونه تغییر در شرایط بیمه بدون تأیید مدیر پروژه قابل قبول نمی باشد.</p>	
<p>13.5 طرفین مطابق شرایط پالیسی بیمه عمل می نمایند.</p>	
<p>14.1 قراردادی در ترتیب آفر به گزارش بررسی ساحه مندرج شرایط خاص قرارداد و سایر معلومات که در دسترس داوطلب قرارداده می شود انکا می نماید.</p>	<p>ماده 14- گزارش تحقیق ساحه</p>
<p>15.1 مدیر پروژه به پرسش ها در مورد شرایط خاص قرارداد، توضیحات ارائه می نماید.</p>	<p>ماده 15- پرسش ها در مورد شرایط خاص قرارداد</p>
<p>16.1 قراردادی امور ساختمانی را در مطابقت به مشخصات تخنیکی و نقشه ها اجرا و نصب می نماید.</p>	<p>ماده 16- قراردادی</p>
<p>17.1 قراردادی کار امور ساختمانی را بعد از اخذ نامه آغاز کار شروع و طبق برنامه کاری ارائه شده یا تجدید شده که از جانب مدیر پروژه تصدیق شده باشد، اجرا و در تاریخ تخمینی تکمیلی، تکمیل می نماید.</p>	<p>ماده 17- تاریخ تخمینی امور ساختمان</p>
<p>18.1 قراردادی مشخصات تخنیکی و نقشه ها را که نشان دهنده امور ساختمانی مؤقت می باشد به مدیر پروژه جهت تأیید ارائه می نماید.</p>	<p>ماده 18- تصدیق توسط مدیر پروژه</p>
<p>18.2 قراردادی مسئول دیزاین امور ساختمانی مؤقت می باشد.</p>	

پروژه های اعمار سربند و کانال جمعی قریه سید احمد خیل، ولسوالی احمد آباد و اعمار ذخیره آب جزیبی برای تقویت کاریز

کادری ولسوالی گردیز (پکتیا)

MAIL/PD/NCB/W/130-01-02/98

شرطنامه معیاری تدارکات امور ساختمانی کوچک - اداره تدارکات ملی

18.3 تصدیق دیزاین امور ساختمانی مؤقت توسط مدیر پروژه، مسؤلیت قراردادی در دیزاین ارائه شده ساختمان های موقت را متاثر نمی سازد.	
18.4 در صورت لزوم، قراردادی تصدیق اشخاص ثالث را در دیزاین امور ساختمانی مؤقت حاصل می نماید.	
18.5 تمام نقشه های تهیه شده قراردادی جهت اجرای امور ساختمانی مؤقت و دائمی قبل از استفاده باید توسط مدیر پروژه تأیید گردند.	
19.1 قراردادی مسؤل ایمنی تمام فعالیت ها در ساحه می باشد.	ماده 19- ایمنی
20.1 هر شی تاریخی یا با ارزش که بصورت تصادفی در ساحه کشف گردد، ملکیت اداره می باشد. در صورت کشف، قراردادی امور ساختمانی را توقف و مدیر پروژه را از موضوع مطلع می سازد. مدیر پروژه موضوع را به اطلاع ادارات وزارت اطلاعات و فرهنگ طبق ماده 10 قانون حفاظت از دارائی های فرهنگی و تاریخی می رساند.	ماده 20- اکتشاف
21.1 اداره تمام ساحه را در اختیار قراردادی قرار می دهد. در صورتیکه اداره ساحه را در تاریخ مندرج شرایط خاص قرارداد در اختیار قراردادی قرار ندهد، تاخیر در شروع فعالیت های مربوط تقصیر اداره پنداشته شده که خود یک عمل قابل جبران می باشد.	ماده 21- ملکیت ساحه
22.1 قراردادی اجازه دسترسی ساحه و دیگر محلات مرتبط به کار امور ساختمانی را به مدیر پروژه یا شخص با صلاحیت که از جانب مدیر پروژه معرفی گردیده، می دهد.	ماده 22- دسترسی به ساحه
23.1 قراردادی تمام دستاویز مدیر پروژه را که در مطابقت به قوانین قابل تطبیق در ساحه باشد، انجام می دهد.	ماده 23- دستور، تفتیش و بررسی
23.2 قراردادی مکلف است اجازه بررسی ساحه، دفاتر، حسابات و یاد داشت های خود و قراردادی های فرعی مربوط به انجام این قرارداد را به مفتش موظف از جانب حکومت بدهد. قراردادی توجه داشته باشد که مطابق بند 1 ماده 60 فساد و تقلب که بیان کننده عمل جلوگیری از تفتیش و بررسی دولت از جانب قراردادی مطابق بند 2 ماده 23 حق تفتیش و بررسی حکومت، ایجاد مانع تلقی گردیده و منجر به فسخ قرارداد و غیر واجد شرایط بودن می گردد.	
24.1 در صورتیکه تصمیم مدیر پروژه به باور قراردادی خارج از صلاحیت وی تحت قرارداد یا تصمیم نادرست باشد، در اینصورت تصمیم اتخاذ شده در جریان (14) روز از اطلاعیه تصمیم، به مرجع حل و فصل منازعات ارجاع می گردد.	ماده 24- منازعه
24.2 مرجع تصمیم کتبی خود را در جریان (28) روز از اخذ اطلاعیه منازعه، ارائه می نماید.	
ب. کنترل زمان	
25.1 قراردادی مکلف است بعد از اخذ نامه قبولی آفر، در حدود زمان مندرج شرایط خاص قرارداد، برنامه کاری، ترتیبات، و زمان بندی فعالیت های اموساختمانی را جهت تأییدی به مدیر پروژه ارائه نماید.	ماده 25- پلان کاری
25.2 پلان کاری تجدید شده باید نشان دهنده پیشرفت واقعی بدست آمده هر فعالیت و اثر پیشرفت بدست آمده بالای زمان کار با قیمانده، بشمول هر تغییر در تسلسل فعالیت ها باشد.	
25.3 قراردادی پلان کاری تجدید شده را در خلال مدت مشخص شده شرایط خاص قرارداد، جهت تائید به مدیر پروژه ارائه می نماید. در صورت عدم ارائه پلان کاری تجدید شده در خلال مدت مشخص شده شرایط خاص قرارداد، مبلغ مندرج شرایط خاص قرارداد از پرداخت بعدی معطل قرارداده شده و الی ارائه پلان کاری تجدید شده، معطلی پرداخت آن ادامه می یابد.	
25.4 تأیید پلان کاری قراردادی توسط مدیر پروژه، مکلفیت های قراردادی را متاثر نمی سازد. قراردادی می	

پروژه های اعمار سربند و کانال جمنی قریه سید احمد خیل، ولسوالی احمد آباد و اعمار ذخیره آب جزیبی برای تقویت کاریز کادری ولسوالی گردیز (پکتیا)

MAIL/PD/NCB/W/130-01-02/98

شرطنامه معیاری تدارکات امور ساختمانی کوچک - اداره تدارکات ملی

<p>تواند پلان کاری خود را در هر زمان بازنگری نموده و به مدیر پروژه ارائه نماید. پلان کاری تجدید شده نشان دهنده اضافه کاری و کم کاری و واقعات قابل جبران می باشد.</p>	
<p>26.1 مدیر پروژه در صورت وقوع حادثه قابل جبران یا دستور اضافه کاری که تکمیل کار امور ساختمان را در تاریخ تخمینی تکمیل ناممکن سازد، بدون تسریع کار توسط قراردادی که سبب وقوع مصرف اضافی به وی گردد، تاریخ تخمینی تکمیل امور ساختمان را تمدید می نماید.</p>	<p>ماده 26- تمدید تاریخ تخمینی تکمیل</p>
<p>26.2 مدیر پروژه در جریان 21 روز از درخواست تمدید، تصمیم و اندازه تمدید را با در نظر داشت اثرات واقعات قابل جبران یا اختلاف با ارائه معلومات حمایتی، اتخاذ می نماید. در صورت عدم ارائه هشدار بموقع از جانب قراردادی مبنی بر تأخیر یا عدم همکاری قراردادی بمنظور جلوگیری تأخیر، این تأخیر در بررسی تاریخ تخمینی تکمیل تمدید شده، مد نظر گرفته نمیشود.</p>	
<p>27.1 در صورتیکه اداره خواهان تکمیل کار امور ساختمان در تاریخ پیشتر از تاریخ تخمینی تکمیل باشد، مدیر پروژه پیشنهاد های قیمت گذاری شده را جهت تطبیق تسریع لازم از قراردادی مطالبه می نماید. در صورت قبول پیشنهاد از جانب اداره، تاریخ تخمینی تکمیل طبقاً تعدیل و توسط اداره و قراردادی تأیید میگردد.</p>	<p>ماده 27- تسریع</p>
<p>27.2 پیشنهاد های قیمت گذاری شده قراردادی جهت تسریع تکمیل امور ساختمانی بعد از قبولی از جانب اداره، در قیمت قرارداد درج و اضافه کاری محسوب میگردد.</p>	
<p>28.1 مدیر پروژه می تواند دستور تأخیر آغاز یا تأخیر پیشرفت هر فعالیت در محدوده امور ساختمانی را به قراردادی بدهد.</p>	<p>ماده 28- تأخیر سفارش شده توسط مدیر پروژه</p>
<p>29.1 اداره یا قراردادی از یکدیگر بمنظور اشتراک در جلسات اداری، درخواست نموده می توانند. هدف از جلسات اداری بررسی پلان کار امور ساختمانی باقیمانده و برخورد با حادثات مندرج بند 1 ماده 32 می باشد.</p>	<p>ماده 29- جلسات مدیریت</p>
<p>29.2 مدیر پروژه اجندای بحث شده در جلسه اداری را ثبت و کاپی های آن را به اداره و حاضرین جلسه ارائه می نماید. فعالیت های قابل اجرا توسط طرفین در جلسه اداری و یا بعد از آن توسط مدیر پروژه تعیین می گردد.</p>	
<p>30.1 قراردادی بزود ترین فرصت ممکن مدیر پروژه را از وقوع حوادث یا شرایط مشخص احتمالی که سبب ورود تأثیر منفی روی کیفیت امور ساختمانی، افزایش قیمت قرارداد، یا تأخیر انجام امور ساختمان میگردد، هشدار میدهد. قراردادی اثرات تخمینی حوادث یا شرایط مشخص احتمالی را بالای قیمت قرارداد و تاریخ تکمیل، بزود ترین فرصت ممکن به مدیر پروژه ارائه می نماید.</p>	<p>ماده 30- هشدار زود هنگام</p>
<p>30.1 قراردادی با مدیر پروژه در حصره ترتیب یا مدنظر گرفتن پیشنهاد ها جهت جلوگیری یا کاهش اثرات حوادث یا شرایط توسط اشخاص ذیدخل و جهت انجام دستور مدیر پروژه، همکاری می نماید.</p>	
<p>ج. کنترل کیفیت</p>	
<p>31.1 مدیر پروژه کار امور ساختمان را بررسی نموده و در صورت موجودیت نواقص، قراردادی را مطلع می سازد. این بررسی کار امور ساختمان تأثیری بر مسؤلیت قراردادی ندارد. مدیر پروژه دستور جستجو و بر ملا ساختن نواقص را به قراردادی داده و قراردادی هر قسمت امور ساختمانی را که به باور مدیر پروژه دارای نواقص است، بررسی می نماید.</p>	<p>ماده 31- تشخیص نواقص</p>

پروژه های اعمار سربند و کانال جمنی قریه سید احمد خیل، ولسوالی احمد آباد و اعمار ذخیره آب جزبی برای تقویت کاریز کادری ولسوالی گردیز (پکتیا)

MAIL/PD/NCB/W/130-01-02/98

شرطنامه معیاری تدارکات امور ساختمانی کوچک - اداره تدارکات ملی

32.1 در صورت دستور مدیر پروژه جهت انجام آزمایش که در مشخصات تخنیکي از آن تذکر نرفته، و در صورت تثبیت نواقص، مصرف بررسی و نمونه ها از جانب قراردادی پرداخت میگردد. در صورت عدم موجودیت نواقص، حادثه قابل جبران تلقی میگردد.	ماده 32- آزمایش
33.1 مدیر پروژه قراردادی را از موجودیت هرگونه نواقص قبل از میعاد رفع نواقص که از تاریخ تکمیلی مشخص شده شرایط خاص قرارداد آغاز میگردد، مطلع می سازد. میعاد رفع نواقص الی تکمیل رفع نواقص، تمدید میگردد.	ماده 33- تصحیح نواقص
33.2 قراردادی هر نواقص اطلاع داده شده توسط مدیر پروژه را در طول زمان مشخص شده اطلاعیه رفع نواقص رفع می نماید.	
34.1 در صورتیکه قراردادی نواقص را در طول زمان مشخص شده اطلاعیه رفع نواقص مدیر پروژه، رفع ننماید، در اینصورت، مدیر پروژه مصارف رفع نواقص را بررسی و قراردادی مبلغ متذکره از تامينات قراردادی وضع می گردد.	ماده 34- نواقص تصحیح نا شده
د. کنترل مصارف	
35.1 بل احجام کاری در برگزیده اقلام، نصب، آزمایش و راه اندازی امور ساختمانی که توسط قراردادی اجرا میگردد، می باشد.	ماده 35- بل احجام کاری ¹¹
35.2 بل احجام کاری جهت محاسبه قیمت قرارداد استفاده میگردد. پرداخت برای مقدار امور ساختمان انجام شده به نرخ مندرج بل احجام کاری برای هر قلم صورت میگردد.	
36.1 قراردادی به درخواست مدیر پروژه، جزئیات مصارف هر نرخ در بل احجام کاری را ارائه می نماید.	ماده 36- تغییر مقدار ¹²
37.1 تمامی اضافه کاری و کم کاری ها در برنامه کاری تجدید شده توسط قراردادی شامل می گردد.	ماده 37- اضافه کاری و کم کاری
38.1 در صورت دستور اضافه کاری توسط مدیر پروژه، قراردادی نرخ خود را برای اضافه کاری دستور داده شده در جریان 7 روز یا مدت بیشتر که توسط مدیر پروژه بیان شده ارائه می نماید. مدیر پروژه نرخ های ارائه شده را بررسی می نماید.	ماده 38- پرداخت های برای اضافه کاری ها
38.2 در صورتیکه قلم اضافه کاری شامل اقلام بل احجام کاری نیز باشد، نرخ قبلاً ارائه شده در بل احجام کاری منحیث نرخ برای اضافه کاری در نظر گرفته می شود.	

¹¹ در قرارداد با پرداخت بالمقطع بل احجام کاری حذف و بجای آن جدول فعالیت و بند 1 ماده 37 شرایط عمومی قرارداد با بند 2 ماده 37 شرایط عمومی قرارداد بشکل ذیل تعویض گردد:
بند 1 ماده 37 قراردادی جدول فعالیت تجدید نظر شده خویش را در جریان 14 روز از اطلاعیه، به مدیر پروژه ارائه می نماید. فعالیت های جدول فعالیت یا فعالیت های برنامه کاری هماهنگی داشته باشند.

بند 2 ماده 37 در صورت پرداخت برای مواد خام در ساحه بطور جداگانه، قراردادی تسلیمی مواد خام در ساحه را بطور جداگانه در جدول فعالیت ارائه می نماید.

¹² در قرارداد با پرداخت بالمقطع بل احجام کاری حذف و بجای آن جدول فعالیت و ماده 38 شرایط عمومی قرارداد با بند 1 ماده 38 شرایط عمومی قرارداد بشکل ذیل تعویض گردد:
بند 1 ماده 38 تعدیل جدول فعالیت جهت درج تغییر برنامه یا شیوه کاری به صلاحیت قراردادی صورت میگردد. در صورت تغییر جدول فعالیت، قیمت های جدول فعالیت تغییر نمی نمایند.

پروژه های اعمار سریند و کانال جمنی قریه سید احمد خیل، ولسوالی احمد آباد و اعمار ذخیره آب جزبی برای تقویت کاریز کادری ولسوالی گردیز (پکتیا)

MAIL/PD/NCB/W/130-01-02/98

شرطنامه معیاری تدارکات امور ساختمانی کوچک - اداره تدارکات ملی

<p>38.3 در صورتیکه نرخ ارائه شده مناسب نباشد، مدیر پروژه تغییرات را سفارش و تغییرات را در قیمت قرارداد به اساس تخمین اثرات تغییرات در مصارف قراردادی، وارد می نماید.</p>	
<p>38.4 در صورتیکه به نسبت استجالیات زمان کافی برای ارائه و بررسی نرخ ها وجود نداشته باشد یا سبب تأخیر در کار گردد، نرخ ارائه نگردیده و اختلاف منحصی حادثه قابل جبران پنداشته می شود.</p>	
<p>38.5 قراردادی مستحق پرداخت مصارف اضافی که می بایست ذریعه ارسال هشدار زود هنگام جلوگیری گردد، نمی باشد.</p>	
<p>39.1 در صورت تجدید نظر در پلان کاری^{۱۳}، قراردادی تخمین جریان پول نقد تجدید نظر شده خویش را به مدیر پروژه ارائه می نماید. تخمین جریان پول نقد شامل اسعار مختلف مندرج قرارداد بوده و مطابق نرخ مبادله قرارداد تبدیل میگردد.</p>	<p>ماده 39- تخمین جریان پول نقد</p>
<p>40.1 قراردادی به صورت ماهانه ارزش تخمینی امور ساختمانی انجام شده منفی مجموعه مبلغ تصدیق شده قبلی را به مدیر پروژه تسلیم می نماید.</p>	<p>ماده 40- تصدیقنامه پرداخت ها</p>
<p>40.2 مدیر پروژه صورت مالی ماهانه قراردادی را بررسی و مبلغ قابل پرداخت به قراردادی را تصدیق می نماید.</p>	
<p>40.3 ارزش امور ساختمان انجام شده توسط مدیر پروژه تشخیص میگردد.</p>	
<p>40.4 ارزش امور ساختمانی انجام شده شامل مقدار اقلام بل احجام کاری^{۱۴} تکمیل شده می باشد.</p>	
<p>40.5 ارزش امور ساختمانی انجام شده شامل ارزیابی اختلاف و حادثه قابل جبران می باشد.</p>	
<p>40.6 مدیر پروژه اقلام قبلاً تصدیق شده در تصدیق نامه قبلی را در نظر نگرفته و یا متناسب به مقدار قبلاً تصدیق شده که شامل صورت ماهانه فعلی می باشد از صورت ماهانه فعلی کم می کند.</p>	
<p>41.1 پرداخت ها در پیش پرداخت مجرا می گردد، پرداخت ها به قراردادی در خلال مدت (30) روز بعد از تصدیق صورت حساب ارائه شده توسط اداره صورت می گیرد.</p>	<p>ماده 41- پرداخت ها</p>
<p>41.2 تمام پرداخت ها به واحد پول افغانی صورت می گیرد، مگر اینکه در شرایط خاص قرارداد طور دیگری تذکر رفته باشد.</p>	
<p>41.3 اقلام امور ساختمان که نرخ یا قیمت ارائه نشده، شامل دیگر قیمت ها و نرخ ها در قرارداد محسوب گردیده و از جانب اداره به آن پرداخت صورت نمیگیرد.</p>	
<p>42.1 موارد ذیل وقایع قابل جبران می باشد: 1- اداره ساحه کار را در زمان تسلیمی ساحه مندرج مطابق بند 1 ماده 21 شرایط عمومی قرارداد تسلیم ننموده است. 2- اداره جدول فعالیت های قراردادی دیگر را طوری تعدیل نموده که کار امور ساختمان قراردادی تحت این قرارداد را متأثر می سازد؛ 3- مدیر پروژه دستور تأخیر را صادر می نماید یا نقشه ها، مشخصات تکنیکی یا هم دستور لازم بمنظور اجرای کار امور ساختمان را صادر نمی نماید؛ 4- مدیر پروژه دستور برملا ساختن یا اجرای آزمایشات اضافی را از قراردادی می نماید که در نتیجه آزمایش، نواقص تثبیت نمی گردد؛</p>	<p>ماده 42- وقایع قابل جبران</p>

¹³ در قرارداد با پرداخت بالمقطع، بعد از برنامه کاری، جدول فعالیت اضافه گردد.
¹⁴ در قرارداد با پرداخت بالمقطع، این پاراگراف شکل نیل تحریر گردد: "ارزش کار امور ساختمانی انجام شده در برگیرنده ارزش فعالیت های تکمیل شده جدول فعالیت می باشد"

پروژه های اعمار سربند و کانال جمنی قریه سید احمد خیل، ولسوالی احمد آباد و اعمار نخیره آب جزبی برای تقویت کاریز کادری ولسوالی گردیز (پکتیا)

شرطنامه معیاری تدارکات امور ساختمانی کوچک - اداره تدارکات ملی

<p>5- مدیر پروژه بدون کدام دلایل موجه، قراردادی فرعی را اجازه فعالیت نمی دهد؛</p> <p>6- شرایط در ساحه بطور قابل ملاحظه ناسازگار تر نسبت به زمان قبل از صدور نامه قبولی آفر به اساس معلومات فرستاده شده به داوطلبان (بشمول گزارش های تحقیق ساحه)، معلومات قابل دسترس عامه و بررسی عینی ساحه می باشد؛</p> <p>7- مدیر پروژه دستور حل وضعیت پیش بینی نشده ناشی از اقدامات اداره را داده یا کارات اضافی بیل به دلایل ایمنی یا سایر دلایل لازم باشد؛</p> <p>8- قراردادی ها دیگر، مقام های دولتی، خدمات عمومی یا اداره در حدود زمان مندرج قرارداد عمل نمی نمایند، که سبب تأخیر یا مصارف اضافی به این قراردادی میگردد؛</p> <p>9- تأخیر در پرداخت پیش پرداخت توسط اداره</p> <p>10- تأثیر خطرات مربوط اداره به قراردادی؛</p> <p>11- تأخیر صدور تصدیق تکمیل امور ساختمانی بدلائل نا معقول از جانب مدیر پروژه؛</p>	
<p>42.2 در صورت وقوع حائنه قابل جبران که سبب مصارف اضافی یا جلوگیری از تکمیل کار امور ساختمانی قبل از تاریخ تخمینی تکمیل میگردد، قیمت قرارداد و میعاد آن تعدیل می گردد. مدیر پروژه تصمیم در مورد اندازه افزایش قیمت قرارداد و اندازه تمدید تاریخ تخمینی تکمیل امور ساختمان را اتخاذ می نماید.</p>	
<p>42.3 در صورت ورود خساره به منافع اداره، به علت عدم همکاری قراردادی و یا عدم هشدار به موقع توسط قراردادی، قراردادی به همان اندازه مستحق جبران نمی باشد.</p>	
<p>43.1 مدیر پروژه قیمت قرارداد را در صورت تغییر مالیات بشمول مالیه بر معاملات انتفاعی (BRT)، و سایر مالیات در میان مدت (28) روز قبل از تسلیمی آفر ها و آخرین تاریخ تصدیق تکمیلی، تعدیل می نماید. این تعدیل ناشی از تغییر در مالیه قابل پرداخت به قراردادی می باشد، مشروط بر اینکه این تغییرات قبلاً در قیمت قرارداد منعکس نگردیده یا ناشی از حکم ماده 47 شرایط عمومی قرارداد، نباشد.</p>	<p>ماده 43- مالیه</p>
<p>44.1 در صورت که طرف قرارداد داخلی باشد پرداخت ها به واحد پولی افغانی صورت می گیرد.</p>	<p>ماده 44- اسعار</p>
<p>45.1 تعدیل قیمت به دلیل وقوع نوسانات در قیمت عوامل بکار رفته در صورت مجاز می باشد که در شرایط خاص قرارداد از آن تذکر رفته باشد.</p>	<p>ماده 45- تعدیل قیم</p>
<p>46.1 اداره الی ختم تمام کار ، قسمتی از پول هر پرداخت را که در شرایط خاص قرارداد از آن تذکر رفته، حفظ می نماید.</p>	<p>ماده 46- تأمینات</p>
<p>46.2 تأمینات، بعد از تکمیل کامل قرارداد از جانب قراردادی یا ختم میعاد گزنتی، وراثتی و رفع نواقص و صدور تصدیق نامه ختم قرارداد از جانب اداره به قراردادی مسترد می گردد.</p>	
<p>47.1 جریمه تأخیر به نرخ فی روز مندرج شرایط خاص قرارداد برای روز های تأخیر محاسبه میگردد. در صورتیکه قراردادی موفق به انجام تمام یا قسمتی از کار امور ساختمان در زمان معینه آن نگردد، جریمه تأخیر مطابق حکم ماده سی و نهم قانون تدارکات و حکم یکصد و هشتم طرزالعمل تدارکات، از پرداخت های قراردادی وضع میگردد. در صورتیکه مقدار جریمه تأخیر وضع شده بالغ بر 10 فیصد قیمت مجموعی قرارداد گردد، قرارداد مطابق ماده 35 شرایط عمومی قرارداد فسخ میگردد. پرداخت جریمه تأخیر تأثیری بر مسؤلیت های قراردادی ندارد.</p>	<p>ماده 47- جریمه تأخیر</p>
<p>47.2 در صورت تمدید تاریخ تخمینی تکمیل امور ساختمان بعد از پرداخت جریمه تأخیر، مدیر پروژه هرگونه اضافه پرداخت جریمه تأخیر توسط قراردادی را با تعدیل تصدیقنامه پرداخت بعدی، تصحیح</p>	

پروژه های اعمار سربند و کانال جمنی قریه سید احمد خیل، ولسوالی احمد آباد و اعمار ذخیره آب جزیبی برای تقویت کاریز کادری ولسوالی گردیز (پکتیا)

MAIL/PD/NCB/W/130-01-02/98

شرطنامه معیاری تدارکات امور ساختمانی کوچک - اداره تدارکات ملی

	می نماید.	
ماده 48- مکافات	48.1 در صورت تکمیل امور ساختمانی پیش از تاریخ تخمینی تکمیل، مکافات به نرخ فی روز مندرج (به استثنای روز های که پرداخت مکافات به نسبت سرعت در کار طبق دستور مدیر پروژه صورت گرفته است) شرایط خاص قرارداد ، به قراردادی پرداخت میگردد. مدیر پروژه کار اجرا شده را که زمان اجرای آن هنوز فرا نرسیده است تصدیق می نماید.	
ماده 49- پیش پرداخت	49.1 اداره پیش پرداخت را در مقابل تضمین بانکی غیر مشروط در فورم مربوط و از بانک قابل قبول اداره به مبلغ و اسعار معادل پیش پرداخت، به مبلغ و تاریخ مندرج شرایط خاص قرارداد ، به قراردادی پرداخت می نماید. تضمین پیش پرداخت الی باز پرداخت پیش پرداخت اعتبار داشته، اما مبلغ تضمین پیش پرداخت بتدریج به اندازه باز پرداخت پیش پرداخت توسط قراردادی، کم میگردد. در پیش پرداخت تکتانه وضع نمیگردد.	
	49.2 قراردادی پیش پرداخت را صرف برای پرداخت به تجهیزات، تأسیسات، مواد خام و مصارف تجهیز کردن لازم مشخص شده جهت اجرای قرارداد، استفاده می نماید. قراردادی جهت تثبیت استفاده پیش پرداخت بمنظور موارد فوق، کاپی های انوایس ها یا دیگر اسناد را به مدیر پروژه ارائه می نماید.	
	49.3 پیش پرداخت از پرداخت های قابل پرداخت به قراردادی وضع می گردد. پیش پرداخت یا باز پرداخت پیش پرداخت در بررسی ارزش امور ساختمان انجام شده، اختلاف، تعدیل قیمت، حادثه قابل جبران، مکافات، یا جریمه تأخیر، مد نظر گرفته نمی شود.	
ماده 50- تضمینات	50.1 داوطلب برنده در مدت 10 روز بعد از دریافت نامه قبولی آفر، تضمین اجرای مشخص شده در شرایط خاص قرارداد ، را به شکل قابل قبول به اداره به اسعار قیمت قرارداد ارائه می نماید. تضمین اجرا به مدت (28) روز بعد از تاریخ صدور تصدیقنامه تکمیل، دارای اعتبار می باشد.	
ماده 51 - مزد کار	51.1 در صورت لزوم، مزد کار روزانه ارائه شده در آفر داوطلب برای محاسبه پرداخت مقدار اضافی کار که به اساس هدایت قبلی کتبی مدیر پروژه انجام یافته باشد، استفاده می گردد.	
	51.2 قراردادی تمام امور ساختمانی قابل پرداخت تحت به اساس مزد کار را در فورمه های تأیید شده توسط مدیر پروژه ثبت می نماید. هر فورمه تکمیل شده در خلال (2) روز از جانب مدیر پروژه تصدیق و امضاء می گردد.	
	51.3 پرداخت مزد کار صرف در صورت ارائه فورمه های امضاء شده، صورت میگیرد.	
ماده 52- مصارف ترمیم	52.1 قراردادی بمصرف خود، مسؤلیت رفع نواقص زیان یا خساره به امور ساختمانی یا مواد خام که در امور ساختمانی ترکیب میگردد را در مدت زمان میان تاریخ آغاز کار و ختم میعاد رفع نواقص در صورت که ناشی از اهمال یا فروگذاری قراردادی باشد را دارد.	
ح. اختتام قرارداد		
ماده 53- تکمیل	53.1 قراردادی بعد از تکمیل امور ساختمانی از مدیر پروژه درخواست صدور تصدیقنامه تکمیل امور ساختمانی را نموده و مدیر پروژه بعد از تصدیق تکمیل امور ساختمانی، تصدیقنامه را صادر می نماید.	


پروژه های اعمان سربند و کانال جمنی قریه سید احمد خیل، ولسوالی احمد آباد و اعمار ذخیره آب جزبی برای تقویت کاریز کادری ولسوالی گردیز (پکتیا)

MAIL/PD/NCB/W/130-01-02/98

شرطنامه معیاری تدارکات امور ساختمانی کوچک - اداره تدارکات ملی

<p>54.1 اداره در جریان (7) روز بعد از صدور تصدیقنامه تکمیل، ساحه و امور ساختمانی را تسلیم میگیرد.</p>	<p>ماده 54- تسلیمی</p>
<p>55.1 قراردادی قبل از ختم میعاد رفع نواقص، حساب مشرح مجموع پول قابل پرداخت به خود تحت این قرارداد را به مدیر پروژه ارائه می نماید. مدیر پروژه تصدیقنامه رفع نواقص را صادر و هر گونه پرداخت باقیمانده نهایی قراردادی را در جریان (56) روز که بعد از دریافت حساب مکمل و صحیح از جانب قراردادی تصدیق می نماید. در غیر آن، مدیر پروژه در جریان (56) روز جدول را که بیانگر تصحیحات و افزودی لازم را صادر می نماید. در صورت عدم قبول حساب نهایی که دوباره توسط قراردادی ارائه گردیده، مدیر پروژه تصمیم در مورد مبلغ قابل پرداخت به قراردادی تحت این قرارداد را اتخاذ و تصدیقنامه پرداخت را صادر می نماید.</p>	<p>ماده 55- حساب نهایی</p>
<p>56.1 در صورت لزوم، قراردادی نقشه ها و یا رهنمود های عملیاتی و مراقبت را در تاریخ مندرج شرایط خاص قرارداد ارائه می نماید.</p>	<p>ماده 56- رهنمود عملیاتی و مراقبت</p>
<p>56.2 در صورت عدم ارائه نقشه ها و یا رهنمود های عملیاتی و مراقبت در تاریخ مشخص شده شرایط خاص قرارداد از جانب قراردادی یا عدم تأییدی آن از جانب مدیر پروژه، مبلغ مشخص شده در شرایط خاص قرارداد از پرداخت های باقیمانده به قراردادی پرداخت نمیگردد.</p>	

شرطنامه معیاری تدارکات امور ساختمانی کوچک - اداره تدارکات ملی
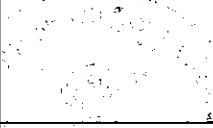
<p>57.1 قرارداد در اثر تخطی قراردادی از ایفای شرایط و تعهدات مندرج آن فسخ میگردد.</p>	<p>ماده 57- فسخ قرارداد</p>
<p>57.2 تخطی در قرارداد شامل موارد ذیل بوده اما محدود به آنها نمی باشد:</p> <p>1- قراردادی کار امور ساختمانی را به مدت (28) روز توقف در حالیکه این توقف کار امور ساختمان در پلان کاری فعلی نشان داده نشده و توقف از جانب مدیر پروژه تأیید نگردیده باشد؛</p> <p>2- مدیر پروژه دستور تأخیر امور ساختمان را داده و در جریان (28) روز انصراف از این دستور صورت نگرفته باشد؛</p> <p>3- در صورت افلاس و تصفیه قراردادی بدون حالات ادغام و تغییرات تشکیلاتی قراردادی</p> <p>4- با ارسال اطلاعیه توسط مدیر پروژه به قراردادی مبنی بر اینکه عدم رفع یک نقص مشخص نقض اساسی قرارداد بوده و قراردادی نتواند در ميعاد مشخص شده توسط مدیر پروژه، نواقص را رفع نماید؛</p> <p>5- قراردادی امنیت لازم را بصورت پیهم فراهم ننماید؛ و</p> <p>6- در صورتیکه مقدار جریمه تاخیر وضع شده بالغ بر 10 فیصد قیمت مجموعی قرارداد گردد.</p>	
<p>57.3 علرغم موارد فوق، اداره می تواند قرارداد را بصورت یکجانبه فسخ نماید.</p>	
<p>57.4 در صورت فسخ قرارداد، قراردادی کار امور ساختمان را فوراً متوقف داده و بعد از حصول اطمینان اینکه ساحه امن و بیخطر است، ساحه را در اسرع وقت ترک می نماید.</p>	
<p>58.1 در صورتیکه اداره تشخیص دهد که قراردادی در اعمال های فساد کارانه، تقلب، تبانی، اجبار، یا ایجاد موانع در پروسه تدارکات یا در اجرای قرارداد دخیل باشد، اداره بعد از صدور اطلاعیه (14) روزه به قراردادی، قرارداد را فسخ و قراردادی را از ساحه اخراج و بند 5 ماده 59 قابل تطبیق می باشد.</p>	<p>ماده 58- فساد و تقلب</p>
<p>58.2 در صورتیکه کارمند قراردادی در اعمال های فساد کارانه، تقلب، تبانی، اجبار، یا ایجاد موانع در جریان اجرای قرارداد دخیل باشد، کارمند مطابق بند 1 ماده 9 شرایط عمومی قرارداد، اخراج میگردد.</p>	

۱۳۹۹

شرطنامه معیاری تدارکات امور ساختمانی کوچک - اداره تدارکات ملی

<p>58.3 اداره، داوطلب، قراردادی و قراردادی فرعی مکلف اند اصول عالی اخلاقی را در مراحل داوطلبی و اجرای قرارداد را رعایت نمایند. روی این ملحوظ اصطلاحات آتی مفاهیم ذیل را افاده می نمایند:</p> <p>6- فساد: عبارت از درخواست، دریافت، دادن، یا پیشنهاد به صورت مستقیم یا غیرمستقیم هرچیز با ارزشیکه به صورت غیرمناسب کارکردهای جانب دیگر¹⁵ (کارمندان تدارکات) را تحت تاثیر قرار دهد.</p> <p>7- تقلب: ارتکاب هرگونه فروگذاری به شمول کتمان حقایق که عمداً و یا سهواً به منظور اغفال کارمندان تدارکات و مدیریت قرارداد جهت حصول منفعت مالی و غیر مالی و یا اجتناب از اجرای مکلفیت ها صورت گیرد.</p> <p>8- تبانی: عبارت از سازش میان دو یا بیشتر¹⁶ داوطلبان و یا میان داوطلبان و کارمندان اداره که به منظور بدست آوردن مقاصد نامناسب به شمول تحت تاثیر قراردادن نادرست اعمال سائیرین طرح گردیده باشد.</p> <p>9- اجبار: عبارت از تهدید و یا ضرر رسانیدن به کارمندان تدارکات و مدیریت قرارداد و یا سایر داوطلبان به منظور تحت تاثیر قراردادن اعمال آنان به صورت مستقیم یا غیر مستقیم می باشد.</p> <p>10- ایجاد اختلال و موانع: عبارت از تخریب، تزویر، تغییر یا کتمان اسناد و اظهارات نادرست در پروسه تدارکات و یا امور نظارتی مربوط می باشد.</p> <p>اداره پیشنهاد اعطای قرارداد به داوطلب برنده ای را که مستقیماً یا از طریق نماینده مرتکب فساد، تقلب، تبانی، اجبار یا ایجاد اختلال و موانع در مراحل داوطلبی گردیده است لغو می نماید.</p> <p>اداره در صورت ارتکاب فساد، تقلب، تبانی، اجبار و اختلال در مراحل تدارکات توسط کارمند اداره، موضوع را در اسرع وقت به مراجع ذیربط ارجاع می نماید.</p> <p>اداره داوطلب یا قراردادی را در صورت ارتکاب اعمال مندرج فقره (1) ماده چهل و نهم قانون تدارکات از اشتراک در مراحل تدارکات محروم می نماید.</p> <p>داوطلب، قراردادی و قراردادی فرعی مکلف است، زمینه تفتیش و بررسی حسابات، یادداشت ها و سایر اسناد مربوط به تسلیمی آفر و اجرای قرارداد را توسط مفتشین موظف از جانب اداره فراهم نماید.</p>	
<p>58.4 هیچ نوع فیس، مکافات، تخفیف، تحفه، کمیشن، یا پرداخت دیگری مرتبط به پروسه تدارکات یا اجرای امور ساختمانی به استثنای آنهاییکه در آفر یا قرارداد ذکر باشد، اخذ یا داده نمی شود.</p>	
<p>59.1 در صورت فسخ قرارداد بدلیل تخطی توسط قراردادی، مدیر پروژه تصدیقنامه ارزش کار انجام شده را بعد از تفریق پیش پرداخت پرداخت شده الی تاریخ صدور تصدیقنامه و فیصدی قابل تطبیق بالای کار امور ساختمانی تکمیل نشده مطابق شرایط خاص قرارداد، را صادر می نماید. جریمه تأخیر اضافی قابل تطبیق نمی باشد. در صورتیکه مجموعه قابل پرداخت اداره به قراردادی کمتر از پیش پرداخت باشد، پس تفاوت آن قرض قابل پرداخت به اداره محسوب می گردد.</p>	<p>ماده 59- پرداخت بمحض فسخ</p>
<p>59.2 در صورتیکه قرارداد بصورت یکجانبه از طرف اداره یا بدلیل تخطی قراردادی توسط اداره فسخ گردد،</p>	

¹⁵ امر به مقام رسم دولتی اطلاق میگردد. اصطلاح "منفعت" و "مکلفیت" مربوط به پروسه تدارکات یا اجرای قرارداد می باشد.
¹⁶ آیه شرکت کننده های پروسه تدارکات (بشمول مقامات دولتی) که قصد سازش یا کاهش سطح رقابت در پروسه تدارکات را داشته اند، اطلاق میگردد.

پروژه های اعمار سربند و کانال جمنی قریه سید احمد خیل، ولسوالی احمد آباد و اعمار نخیره آب جزیی برای تقویت کاریز کادری ولسوالی گردیز (پکتیا)

شرطنامه معیاری تدارکات امور ساختمانی کوچک - اداره تدارکات ملی

مدیر پروژه تصدیقنامه مبلغ کار انجام شده، بعد از تفریق پیش پرداخت اخذ الی تاریخ صدور تصدیقنامه را صادر می نماید.	
60.1 در صورت فسخ قرارداد ناشی از قصور قراردادی، ملکیت تمام مواد خام در ساحه، تأسیسات، تجهیزات، کار امور ساختمانی مؤقت، و امور ساختمانی از ملکیت اداره می باشد.	ماده 60- ملکیت
61.1 در صورتیکه امکان انجام امور ساختمانی قرارداد از اثر بروز جنگ یا حادثه دیگری خارج از کنترل اداره یا قراردادی متأثر گردد، مدیر پروژه از عدم امکان انجام قرارداد تصدیق می نماید. قراردادی بعد از اخذ این تصدیقنامه به اسرع وقت کار را متوقف و ساحه را ترک و پرداخت به تمام کار انجام شده قبل از دریافت تصدیقنامه و کار ها تعهد شده قبلی که بعد از صدور تصدیقنامه انجام می یابد، صورت می گیرد.	ماده 61- عدم امکان تطبیق قرارداد
62.1 حل منازعه بطور دوستانه: 1- اداره و قراردادی حد اکثر تلاش خویشرا جهت حل منازعات بطور دوستانه که ناشی یا مرتبط به قرارداد یا تفسیر آن باشد، انجام میدهند. 64.1 مرجع حل و فصل منازعات: 2- در صورتیکه به باور قراردادی تصمیم مدیر پروژه خارج از صلاحیت او تحت قرارداد یا تصمیم اتخاذ شده غلط باشد، قراردادی در جریان (14) روز بعد از دریافت اطلاع کتبی از تصمیم مدیر پروژه، موضوع را به مرجع حل و فصل منازعات مندرج شرایط خاص قرارداد راجع میسازد. 64.2 حکمیت: 3- در صورت عدم قناعت هر جانب از تصمیم مرجع حل و فصل منازعات یا عدم اتخاذ تصمیم مرجع حل و فصل منازعات در جریان (28) روز از ارجاع منازعه، هر جانب می تواند در جریان (28) روز از تصمیم خویش مبنی بر ارجاع موضوع به محاکم ذبصلاح مطلع سازند.	ماده 62- حل منازعه

قسمت پنجم شرایط خاص قرارداد

اداره این قسمت را جهت تکمیل شرایط عمومی قرارداد خانه پری مینماید. معلومات درج شده در قوس ها حذف گردند {	
مواد شرایط عمومی قرارداد	تعدیلات و ضمایم مواد شرایط عمومی قرارداد
الف: مسایل عمومی	
جز 12 بند 1 ماده 1 شرایط عمومی قرارداد	میعاد رفع نواقص بعد از پروسه تسلیم دهی و تسلیم گیری موقت مدت یکسال تقویمی میباشد.
جز 14 بند 1 ماده 1 شرایط عمومی قرارداد	اداره: وزارت زراعت، آبیاری و مالداري

پروژه های اعمار سربند و کانال جمنی قریه سید احمد خیل، ولسوالی احمد آباد و اعمار ذخیره آب جزئی برای تقویت کاریز کادری ولسوالی گردیز (پکتیا)

MAIL/PD/NCB/W/130-01-02/98

شرطنامه معیاری تدارکات امور ساختمانی کوچک - اداره تدارکات ملی

تاریخ تعیین شده تکمیل کار برای تمام امور ساختمانی مربوط :			جز 17 بند 1 ماده 1 شرایط عمومی قرارداد
معیاد تکمیلی کار	نام پروژه	لات	
شش ماه تقویمی	اعمار سرپند و کانال جمنی قریه سید احمد خیل، ولسوالی احمد آباد، پکتیا	لات: 1	
شش ماه تقویمی	اعمار ذخیره آب جزی برای تقویت کاریز کادری ولسوالی گردیز، پکتیا	لات: 2	
مدیر پروژه یکنن از انجینران ریاست آبیاری میباشند.			جز 20 بند 1 ماده 1 شرایط عمومی قرارداد
محل (ساحه) کار:			جز 22 بند 1 ماده 1 شرایط عمومی قرارداد
موقعیت پروژه	نام پروژه	لات	
قریه سید احمد خیل، ولسوالی احمد آباد ولایت پکتیا	اعمار سرپند و کانال جمنی قریه سید احمد خیل، ولسوالی احمد آباد، پکتیا	لات: 1	
ولسوالی گردیز ولایت پکتیا	اعمار ذخیره آب جزی برای تقویت کاریز کادری ولسوالی گردیز، پکتیا	لات: 2	
تاریخ آغاز کار از روز صدور مکتوب آغاز کار توسط ریاست فرمایش دهنده مربوطه، محاسبه میگردد.			جز 25 بند 1 ماده 1 شرایط عمومی قرارداد
امور ساختمانی			جز 29 بند 1 ماده 1 شرایط عمومی قرارداد
نام پروژه	لات		
اعمار سرپند و کانال جمنی قریه سید احمد خیل، ولسوالی احمد آباد، پکتیا	لات: 1		
اعمار ذخیره آب جزی برای تقویت کاریز کادری ولسوالی گردیز، پکتیا	لات: 2		
تکمیل قسمی عبارت است از: ضرورت نمی باشد.			بند 2 ماده 2 شرایط عمومی قرارداد

پروژه های اعمار سرپند و کانال جمنی قریه سید احمد خیل، ولسوالی احمد آباد و اعمار نخیره آب جزی برای تقویت کاریز کادری ولسوالی گردیز (پکتیا)

MAIL/PD/NCB/W/130-01-02/98

شرطنامه معیاری تدارکات امور ساختمانی کوچک - اداره تدارکات ملی

<p>1- موافقتنامه؛ 2- نامه قبولی آفر؛ 3- آفر قراردادی؛ 4- شرایط خاص قرارداد؛ 5- شرایط عمومی قرارداد؛ 6- مشخصات تخنیکي؛ 7- نقشه ها؛ 8- بل احجام کاری؛</p>	<p>جز 9 بند 3 ماده 2 شرایط عمومی قرارداد</p>
<p>زبان قرارداد : یکی از زبان های رسمی کشور میباشد.</p>	<p>بند 1 ماده 3 شرایط عمومی قرارداد</p>
<p>قانون نافذ بر این قرارداد قانون تدارکات عامه افغانستان می باشد می باشد.</p>	
<p>سقف قرار داد فرعی برای این قرار داد بسیت (20) فیصد میباشد قراردادی نمی تواند بدون موافقه قبلی اداره الی سقف فوق الذکر تعیین شده قرارداد را به دست دوم یا به قراردادی فرعی وگذار نماید در صورت بروز چنین حالت برخورد قانونی صورت می گیرد.</p>	<p>بند 2 ماده هفت شرایط عمومی قرارداد</p>
<p>جدول کاری قراردادیان دیگر: قابل تطبیق نیست.</p>	<p>بند 1 ماده 8 شرایط عمومی قرارداد</p>

پروژه های اعمار سربند و کانال جمنی قریه سید احمد خیل، ولسوالی احمد آباد و اعمار ذخیره آب جزیی برای تقویت کاریز کادری ولسوالی گردیز (پکتیا)

MAIL/PD/NCB/W/130-01-02/98

شرطنامه معیاری تدارکات امور ساختمانی کوچک - اداره تدارکات ملی

<p>بند 1 ماده 9 شرایط عمومی قرارداد</p> <p>کارمندان کلیدی برای هر لات یک مدیر قرارداد یعنی انجینر با 5 سال تجربه در اجرای قراردادهای امور ساختمانی که دارای ماهیت و حجم معادل و مشابه، به شمول اینکه به حیث مدیر پروژه برای مدت حد اقل سه سال تجربه داشته باشد یک انجینر ساحه .</p>					
شماره	نام بست	تعداد	درجه تحصیل	تجربه عمومی کار (سال)	رشته تحصیلی
1	مدیر پروژه یا امر پروژه جهت تنظیم امورات ساختمانی در ساحه تطبیق پروژه	1	لیسانس	5	سیول/ آبیاری
2	انجینر ساحه	1	لیسانس	3	انجینر ساختمانی
3	انجینر سروی	1	لیسانس	3	سرویر
<p>بند 1 ماده 13 شرایط عمومی قرارداد</p> <p>مبلغ حد اقل بیمه و مبالغ قابل حذف طور ذیل میباشد: (تهیه بیمه از وجایب ومکلفیت داوطلبان میباشد وشامل موارد ذیل می باشد).</p> <p>1- برای امور ساختمانی، تأسیسات، و مواد () افغانی</p> <p>2- برای زیان یا خساره به تجهیزات قیمت تعویضی آن (تجهیزات مربوطه) پرداخته میشود.</p> <p>3- برای زیان یا خساره به ملکیت مرتبط به قرارداد اما به استثنای امور ساختمانی، تأسیسات، مواد خام، و تجهیزات () افغانی</p> <p>4- مرگ یا خساره به کارمندان:</p> <p>(1) کارمندان قراردادی () افغانی در هر رویداد</p> <p>(2) افراد دیگر (0) افغانی</p> <p>بیمه مطابق ماده 13 شرایط عمومی قرارداد قابل تطبیق است</p>					
<p>بند 1 ماده 14 شرایط عمومی قرارداد</p> <p>گزارشات بررسی ساحه (کتابچه ژورنال و راپور های یومیه انجینر مراقبت کننده) می باشد.</p>					
<p>بند 1 ماده 15 شرایط عمومی قرارداد</p> <p>مدیر پروژه به پرسش های قراردادی توضیحات ارائه می نماید</p>					

پروژه های اعمار سربند و کانال جمنی قریه سید احمد خیل، ولسوالی احمد آباد و اعمار ذخیره آب جزبی برای تقویت کاریز کادری ولسوالی گردیز (پکتیا)

MAIL/PD/NCB/W/130-01-02/98

شرطنامه معیاری تدارکات امور ساختمانی کوچک - اداره تدارکات ملی

<p>تاریخ تسلیمی ساحه بعد از اخذ مکتوب آغاز کار توسط ریاست فرمایش دهنده مربوطه می باشد.</p>	<p>بند 1 بند 21 شرایط عمومی قرارداد</p>
<p>نهادیکه از روش حکمیت آن استفاده میگردد {مرکز حل و فصل منازعات تجارتي افغانستان} میباشد. محل حکمیت جمهوری اسلامی افغانستان می باشد. در صورتیکه قراردادی خارجی باشد، حکمیت باید در محل بیطرف (نه در افغانستان و نه در کشور قراردادی) صورت میگیرد.</p>	<p>ماده 62 شرایط عمومی قرارداد</p>
<p>ب. کنترل زمان</p>	
<p>قراردادی پلان کاری امور ساختمانی برای هر لات را در جریان 10 روز از تاریخ دریافت نامه قبولی آفر جهت تأیید، ارائه مینماید.</p>	<p>بند 1 ماده 25 شرایط عمومی قرارداد</p>
<p>میعاد میان تجدید برنامه کاری امور ساختمان 30 روز میباشد.</p>	<p>بند 3 ماده 25 شرایط عمومی قرارداد</p>
<p>در صورت که برنامه کاری امور ساختمان ناوقت ارائه گردد، الی ارایه پلان کاری تجدید شده پرداخت مبلغ 150,000 افغانی معطل قرار می گیرد.</p>	<p>بند 3 ماده 25 شرایط عمومی قرارداد</p>
<p>تمدید معیاد قرارداد: هرگاه قرارداد در معیاد از قبل تعیین شده تکمیل شده نتواند و قراردادی در قبال تأخیر معیاد قرارداد مسؤل نباشد، مدیر پروژه می تواند قبل از ختم معیاد قرارداد با ذکر دلایل موجه تمدید معیاد قرارداد را برای مدت مشخص آن پیشنهاد نماید. هر نوع تمدید معیاد قرارداد قبل از ختم معیاد قرارداد که در توافقنامه قرارداد ذکر شده مطابق به طرز العمل تدارکات صورت میگیرد. تمدید معیاد بعد از ختم قرارداد قابل اجرا نیست. تمدید معیاد قرارداد قبل از ختم قرارداد توسط جانبین قرارداد (اداره و قراردادی) بصورت کتبی امضا گردد.</p>	<p>بند 1 ماده 26 شرایط عمومی قرارداد</p>
<p>ج. کنترل کیفیت</p>	
<p>قراردادی مکلف است، حسب هدایت کتبی مدیر پروژه آزمایشات و تست های لازم را انجام دهد. مصارف تمام آزمایشات و تست ها (Quality Control Tests) به دوش قراردادی می باشد</p>	<p>بند 1 ماده 32 شرایط عمومی قرارداد</p>

پروژه های اعمار سربند و کانال جمنی قریه سید احمد خیل، ولسوالی احمد آباد و اعمار ذخیره آب جزیبی برای تقویت کاریز کادری ولسوالی گردیز (پکتیا)


MAIL/PD/NCB/W/130-01-02/98

1846

شرطنامه معیاری تدارکات امور ساختمانی کوچک - اداره تدارکات ملی

<p>میعاد تصحیح نواقص (28) روز تقویمی بعد از هدایت انجمن مراقبت کننده می باشد.</p>	<p>بند 1 ماده 33 شرایط عمومی قرارداد</p>
<p>د. کنترل مصرف</p>	
<p>قراردادی مکلف است تا هر نوع تغییرات در احجام کاری را قبل از انجام آن به مدیر پروژه بطور کتبی اطلاع داده و مدیر پروژه را مطلع سازد.</p> <p>در صورت موجودیت اضافه کاری، قبل از انجام آن در ساحه مدیر پروژه مکلف است تا موضوع را با ذکر دلایل موجه به آمر اعطا پیشنهاد نموده و تعدیل احجام (اضافه کاری) مطابق به طرزالعمل تدارکات صورت گیرد.</p> <p>بل احجام تجدید شده که شامل (اضافه کاری داخل و یا خارج آفر) باشد همراه با تعدیل قیمت قرارداد توسط طرفین قرارداد (اداره و قراردادی) قبل از انجام کار امضا گردد.</p> <p>تعدیل قرارداد شامل (اضافه کاری، تمدید معیاد) در خلال معیاد قرارداد و قبل از انجام کار صورت گیرد، در غیر آن بعد از انجام کار و یا ختم معیاد قرارداد قابل پرداخت و مجزا نبود و مکلفیت به دوش قراردادی می باشد.</p> <p>مدیر پروژه نمی تواند هیچ نوع تعدیل (افزایش یا کاهش در قیمت قرارداد) به طور خو سرانه اجرا نماید.</p>	<p>بند 1 ماده 37 شرایط عمومی قرارداد</p>
<p>پرداخت های به اساس پیشرفت فیزیکی کار صورت میگیرد.</p> <p>برای انجام پرداخت ها اسناد ذیل نیاز می باشد:</p> <ul style="list-style-type: none"> ▪ صورت حساب (انوائس) شرکت قراردادی ▪ بل احجام کار از احجام کار انجام شده ▪ اندازه گیری کار انجام شده ▪ راپور تست های کنترل و کیفیت کار (Quality Control Tests) ▪ تصدیق مدیر پروژه از کار انجام شده ▪ تصدیق مراقبت کننده از کار انجام شده 	<p>بند 1 ماده 40 شرایط عمومی قرارداد</p>

شرطنامه معیاری تدارکات امور ساختمانی کوچک - اداره تدارکات ملی

<p>پرداخت ها در پیش پرداخت مجرا می گردد، پرداخت ها به قراردادی در خلال مدت (30) روز بعد از تصدیق صورت حساب ارائه شده توسط اداره صورت می گیرد.</p> <p>1. پرداخت بعد از تکمیل کار نظر به فیصدی بعد از ارائه گزارش از جانب فرمایش گیرنده و تصدیق نماینده وزارت زراعت، آبیاری و مالداری پرداخته میشود.</p> <p>2. پول فرمایش گیرنده در چهار قسط پرداخته میشود که در قسط اول 25 فیصد بعد از 25 فیصد تکمیل کار، در قسط دوم 25 فیصد بعد از 50 فیصد تکمیل کار، در قسط سوم 25 فیصد بعد از 75 فیصد تکمیل کار، و در قسط چهارم 25 فیصد بعد از 100 فیصد تکمیل کار پرداخته میشود.</p> <p>پرداخت های فوق در جریان کار قرار فوق در مقابل گزارشات پیشرفت کار انجام شده بعد از تصدیق مراقبت کننده از جانب فرمایش دهنده صورت میگیرد.</p>	<p>بند 1 ماده 41 شرایط عمومی قرارداد</p>
<p>قرارداد مطابق ماده 47 شرایط عمومی قرارداد قابل تعدیل نیست" و معلومات ذیل در مورد ضرایب "قابل تطبیق نیست"</p> <p>ضرایب تعدیل قیم قراردیل میباشند:</p> <p>برای واحد پول افغانی:</p> <p>ضریب A: فیصدی عنصر غیر قابل تعدیل {رقم به ارقام و حروف درج گردد} میباشد.</p> <p>ضریب B: فیصدی عنصر قابل تعدیل {رقم به ارقام و حروف درج گردد} میباشد.</p> <p>به واحد پول { واحد پولی درج گردد}:</p> <p>ضریب A: فیصدی عنصر غیر قابل تعدیل {رقم به ارقام و حروف درج گردد} میباشد.</p> <p>ضریب B: فیصدی عنصر قابل تعدیل {رقم به ارقام و حروف درج گردد} میباشد.</p> <p>شاخص 1 به واحد پول افغانی {شاخص درج گردد} می باشد.</p> <p>شاخص 1 به واحد پولی بین المللی مشخص شده {شاخص درج گردد} می باشد.</p> <p>{این شاخص ها توسط قراردادی پیشنهاد و از جانب اداره تأیید میگردد}</p> <p>شاخص 1 ا اسعار به استثنای واحد پول افغانی اسعار مشخص شده بین المللی {شاخص درج گردد} میباشد.</p> <p>{این شاخص ها توسط قراردادی پیشنهاد و از جانب اداره تأیید میگردد}</p>	<p>بند 1 ماده 45 شرایط عمومی قرارداد</p> 

پروژه های اعمار سربند و کانال جمنی قریه سید احمد خیل، ولسوالی احمد آباد و اعمار ذخیره آب جزیی برای تقویت کاریز کادری ولسوالی گردیز (پکتیا)

MAIL/PD/NCB/W/130-01-02/98

شرطنامه معیاری تدارکات امور ساختمانی کوچک - اداره تدارکات ملی

<p>فیصدی تناسب پرداخت های تامینات 10٪ ده فیصد میباشد. تامینات، بعد از تکمیل کامل قرارداد از جانب قراردادی یا ختم معیاد گزینتی، وراثتی و رفع نواقص و صدور تصدیق نامه ختم قرارداد از جانب اداره به قراردادی مسترد می گردد</p>	<p>بند 2 ماده 46 شرایط عمومی قرارداد</p>
<p>اندازه جریمه تاخیر (0.05) فیصد قیمت مجموعی قرارداد در مقابل هر روز تاخیر می باشد. حد اکثر رقم پولی جریمه تاخیر یا غیابت الی (10) فیصد قیمت مجموعی قرارداد می باشد، در صورتیکه مقدار جریمه تاخیر وضع شده بالغ بر 10 فیصد قیمت مجموعی قرارداد گردد، قرارداد مطابق ماده 57 شرایط عمومی قرارداد فسخ میگردد، در صورت توافق به تکمیل امور ساختمانی بشکل قسمت وار جریمه تاخیر برای هر قسمت قابل وضع می باشد.</p>	<p>بند 1 ماده 47 شرایط عمومی قرارداد</p>
<p>پیش پرداخت الی (10٪ قیمت قرارداد بوده) در مقابل تضمین بانکی غیرمشروط پرداخت میگردد. معیاد اعتبار تضمین پیش پرداخت الی ختم معیاد قرار داد می باشد، پیش پرداخت 30 روز بعد از امضا قرارداد و ارائه تضمین پیش پرداخت صورت گرفته می تواند.</p> <p>1. پیش پرداخت مطابق به شرایط خاص قرارداد الی 30 فیصد صورت گرفته می تواند.</p> <p>2. تضمین پیش پرداخت دواطلب مطابق پیشرفت فیزیکی کار آزاد ساخته می شود.</p> <p>✓ هرگاه تضمین پیش پرداخت برای 30 فیصد ارائه گردد در مقابل هر ده فیصد پیشرفت فیزیکی کار 3 فیصد از تضمین پیش پرداخت آزاد ساخته خواهد شد.</p> <p>✓ هرگاه تضمین پیش پرداخت برای 20 فیصد ارائه گردد در مقابل هر ده فیصد پیشرفت فیزیکی کار 2 فیصد از تضمین پیش پرداخت آزاد ساخته خواهد شد.</p> <p>✓ هرگاه تضمین پیش پرداخت برای 10 فیصد ارائه گردد در مقابل هر ده فیصد پیشرفت فیزیکی کار 1 فیصد از تضمین پیش پرداخت آزاد ساخته خواهد شد.</p> <p>اداره این حق را برای خود محفوظ می دارد تا در حالات خاص حسب لزوم دید و حکم آمر اعطاء، برابر با پیشرفت فیزیکی کار مقدار تضمین پیش پرداخت را آزاد سازد.</p>	<p>بند 1 ماده 49 شرایط عمومی قرارداد</p>

شرطنامه معیاری تدارکات امور ساختمانی کوچک - اداره تدارکات ملی

<p>مبلغ تضمین اجرا پنج (5) فیصد مجموع قرارداد میباشد. تضمین اجرا به شکل ضمانت بانکی غیرمشروط.</p>	<p>بند 1 ماده 50 شرایط عمومی قرارداد</p>
<p>هـ ختم قرارداد</p>	
<p>ارائه نقشه ها و یا رهنمود های عملیاتی و مراقبت 30 روز بعد از اصدار سند تصدیق تکمیل کار می باشد.</p>	<p>بند 1 ماده 56 شرایط عمومی قرارداد</p>
<p>در صورت عدم ارائه نقشه ها و یا رهنمود های عملیاتی و مراقبت به تاریخ مشخص شده بند 1 ماده 58 شرایط عمومی قرارداد، مبلغ (100000) از پرداخت اخیر قراردادی کسر می نماید</p>	<p>بند 2 ماده 56 شرایط عمومی قرارداد</p>
<p>حد اکثر تاخیر 100 صد روز میباشد. تعداد روز ها باید در مطابقت به بند 1 ماده 49 جریمه تأخیر شرایط خاص قرارداد می باشد.</p>	<p>جز 6 بند 2 ماده 57 شرایط عمومی قرارداد</p>
<p>فیصدی قابل تطبیق به ارزش کار امور ساختمان تکمیل نشده که بیانگر مصارف اضافی به اداره جهت تکمیل کار امور ساختمانی مطابق بند 2 حکم 109 طرز العمل تدارکات: اداره تدارکاتی، کار باقیمانده را طی مراحل پروسه جدید در ميعاد اعتبار قرارداد اولی فراهم و تفاوت قیمت آنرا از قراردادی اولی به عنوان جبران خساره حصول می نماید.</p>	<p>بند 1 ماده 59 شرایط عمومی قرارداد</p>

پروژه های اعمار سربند و کانال جمنی قریه سید احمد خیل، ولسوالی احمد آباد و اعمار ذخیره آب جزیی برای تقویت کاریز کادری ولسوالی گردیز (پکتیا)

MAIL/PD/NCB/W/130-01-02/98

۱۱۱۱

قسمت ششم: مشخصات تخنیکي و شرایط اجرا

یادداشت ها در مورد مشخصات عمومی

این یادداشت صرف جهت ترتیب مشخصات تخنیکي شرطنامه توسط داوطلب می باشد این معلومات در اسناد نهایی شامل نمی باشند.

مشخصات تخنیکي واضح و دقیق یک پیش شرط ارائه آفر بصورت واقعی و رقابتی بدون شروط و انحراف از جانب داوطلبان میباشد. در داوطلبی باز داخلی، مشخصات تخنیکي طوری ترتیب گردد تا سبب ایجاد رقابت بیشتر گردیده و توضیحات واضح طرز کار، مواد خام، و انجام امور ساختمان تدارک شده را داشته باشد. این صرف بخاطر اطمینان اقتصادی، مثمريت و منصفانه بودن که سبب ارائه آفر جوابگو و تسهیل پروسه ارزیابی آفر گردد، می باشد.

مشخصات تخنیکي بیانگر اینکه تمام اجناس و مواد خام ترکیب شده کار امور ساختمان جدید، غیرستعمل، آخرین یا جدیدترین مدل‌های فعلی، و شامل تمام پیشرفت های اخیر در طرح و دیزاین مواد باشد، مگر اینکه در قرارداد طور دیگری تذکر رفته باشد.

مشخصات تخنیکي از پروژه های مشابه قبلی قابل استفاده میباشد. اکثر مشخصات تخنیکي که برای اجرای قرارداد امور ساختمانی مناسب باشد، از جانب اداره یا انجنیر تحریر میگردد. مشخصات تخنیکي معیاری با کاربرد فراگیر تمام سکتور ها وجود ندارد، اما اصول و عرف پا بر جا موجود در این اسناد منعکس گردیده است.

معیاری سازی مشخصات تخنیکي برای کار امور ساختمان تکراری با شرایط مرتبط در سکتور های دولتی چون شاه راه ها، بنادر، قطار آهن، مسکن شهری، آبیاری، و تامین آب سبب صرفه جویی در تدارکات عامه میگردد. مشخصات تخنیکي عمومی شامل طرز کار، مواد و تجهیزات که معمولاً در امور ساختمان استفاده میگردد، میباشد. ضروری نیست تا در هر قرارداد امور ساختمان مشخص استفاده گردد. هرگونه حذف یا ضمیمه در امور ساختمان مشخص، بر وفق مشخصات تخنیکي عمومی باشد. مشخصات تخنیکي عمومی مشخصات اند که توسط وزارت های سکتوری نهاد های مسلکی در افغانستان و یا توسط سازمان بین المللی استاندارد (ISO) صادر شده باشد.

توجه داشت که مشخصات تخنیکي ترتیب شده محدود نباشد. مشخصات تخنیکي تهیه شده از نهاد های داخلی یا بین المللی مبین این باشد که اجناس، مواد و طرز کار مطابق مشخصات تخنیکي بوده و مشخصات تخنیکي معادل یا بالاتر از معیارات ذکر شده، قابل قبول میباشد. جهت تطبیق، ماده نمونوی ذیل در شرایط خاص یا مشخصات تخنیکي درج گردد.

معادل بودن معیار ها و کود ها

در صورتیکه از معیارات و کود های خاص جهت تهیه اجناس و خدمات، انجام یا آزمایش امور ساختمان اشاره شده باشد، آخرین ویرایش معیارات مناسب تحت این قرارداد قابل تطبیق میباشد. مگر اینکه صریحاً طور دیگری تذکر رفته باشد. هرگاه معیارات و کود ها از نهاد های جمهوری اسلامی افغانستان یا از کشور یا منطقه خاص باشد، معیار های دیگر معادل یا بالاتر از آن مشروط بر توافق کتبی و بررسی قبلی مدیر پروژه، قابل قبول می باشد. قراردادی، تفاوت میان معیار های مشخص شده و معیار های بدیل پیشنهاد شده را بصورت واضح کتبی ارائه و در جریان (28) روز قبل از توافق کتبی مدیر پروژه، آن را به مدیر پروژه تسلیم می نماید. در صورتیکه انحراف پیشنهاد شده توسط قراردادی بصورت قابل ملاحظه معادل یا بالاتر از کیفیت مشخص شده نباشد، قراردادی معیار های مشخص شده اسناد داوطلبی را برآورده نماید.

قسمت ششم: مشخصات و شرایط اجراء

قسمت هفتم نقشه ها

ضم میباید

یادداشت ها و نقشه ها

لیست نقشه ها درج گردد

نقشه های واقعی بشمول پلان ساحه به این بخش یا در دوسیه جداگانه ضمیمه شود.

نقشه ها دارای تاریخ، شماره و شماره تجدید شده میباید.



1743

قسمت هشتم بل احجام کار^{۱۷}

یادداشت ها در مورد بل احجام کار

ضم میباید

این یادداشت صرف معلومات برای ترتیب بل احجام کار به اداره بوده و در اسناد نهایی شامل نمیگردد.

اهداف

اهداف بل احجام کار عبارت اند از:

- 1- ارائه معلومات کافی مقدار امور ساختمان قابل اجرا که سبب تهیه آفر بشکل مضم و درست از جانب داوطلب میگردد؛
- 2- ارائه بل احجام کار قیمت گذاری شده جهت ارزیابی امور ساختمان اجرا شده در صورت عقد قرارداد.

برای بدست آوردن اهداف فوق، امور ساختمان به شکل اقلام در بل احجام کار با جزئیات کافی ارائه میگردد. همچنان امور ساختمان با تفکیک بخش ها با امور ساختمان با ماهیت مشابه که در ساحات مختلف، شرایط مختلف انجام و سبب بررسی مصارف از جهات مختلف میگردد، صورت گیرد.

با در نظر داشتن نیاز فوق، طرح و محتوای بل احجام کار باید تا حد ممکن ساده و خلاصه باشد.

جدول مزد کار

جدول کار روزانه صرف زمانی شامل میگردد که احتمال امور ساختمان پیش بینی نشده بیرون از بل احجام کار بیشتر باشد. جهت بررسی واقعی بودن نرخ ارائه شده داوطلب در بل احجام کار، جدول کار روزانه مرکب از موارد ذیل میباشد:

- 1- لست بخش های مختلف نیروی کار، مواد و تاسیسات امور ساختمان که به آن روز کار نرخ داده شده یا قیمت ها درج میگردد، با بیانیه شرایط پرداخت امور ساختمان به قراردادی
- 2- مقدار اسمی برای هر قلم کار روزانه که از جانب هر داوطلب به نرخ کار روزانه قیمت گذاری میگردد.

مبالغ احتمالی

یک مبلغ احتمالی عمومی برای شرایط احتمالی فزینی (افزایش مقدار) در بل احجام کار شامل میگردد.

همچنان هزینه احتمالی برای افزایش ممکن قیمت منحیت مبلغ احتمالی در بل احجام کار قیمت گذاری شده ارائه میگردد.

شامل نمودن مبلغ احتمالی سبب تسهیل تصویب بودجه و جلوگیری از درخواست دورانی برای نیاز های آینده میگردد.

در صورت استفاده مبلغ احتمالی (Contingency Allowance) روش استفاده و مقام با صلاحیت منظور کننده آن که معمولاً مدیر پروژه میباشد، در شرایط خاص قرارداد ذکر میگردد.

تصحیح اشتباهات محاسبوی

¹⁷ در قرارداد های بالمقطع، بل احجام کار صرف جهت ارائه معلومات بوده و الزام آور نمیباشد. برای معلومات ترتیب میشود و وابسته به قرارداد نیست. جدول فعالیت ها توسط داوطلب تهیه گردیده و اسناد مربوط به قرارداد میباشد.

پروژه های اعمار سربند و کانال جمنی قریه سید احمد خیل، ولسوالی احمد آباد و اعمار ذخیره آب جزبی برای تقویت کاریز کادری ولسوالی گردیز (پکتیا)

شرطنامه معیاری تدارکات امور ساختمانی کوچک - اداره تدارکات ملی

هرگاه اشتباه محاسبوی توسط داوطلب در قیمت فی واحد یا قیمت مجموعی صورت گرفته باشد، داوطلب می تواند قبل از تسلیمی آفر آنرا تصحیح و هر تصحیح توسط شخص با صلاحیت که آفر را امضا نموده، امضا گردد. بل احجام کار توام با بیانیه ذکر مقدار مجموعی اصلاحات وارده در بل احجام کار قیمت گذاری شده، ارائه میگردد.

اداره یادداشت ذیل را در هر بل احجام کار ذکر می نماید:

این بل احجام کار در برگزیده (شماره به ارقام و حروف درج گردد) اصلاحات محاسبوی بوده و توسط شخص با صلاحیت که آفر را امضا نموده، امضا گردیده است.



پروژه های اعمار سربند و کانال جمنی قریه سید احمد خیل، ولسوالی احمد آباد و اعمار ذخیره آب جزیبی برای تقویت کاریز کادری ولسوالی گردیز (پکتیا)

MAIL/PD/NCB/W/130-01-02/98

شرطنامه معیاری تدارکات امور ساختمانی کوچک - اداره تدارکات ملی

قسمت نهم - فورمه های قرارداد و تضمین

عنوان فورمه ها	فورمه ها
تضمین آفر: تضمین بانکی	فورمه امور ساختمان کوچک/05
اظهار نامه تضمین آفر	فورمه امور ساختمان کوچک/06
تضمین اجرا (غیر مشروط)	فورمه امور ساختمان کوچک/07
تضمین پیش پرداخت: تضمین بانکی	فورمه امور ساختمان کوچک/08
موافقت نامه قرارداد	فورمه امور ساختمانی کوچک/09

فورمه های نمونوی قابل قبول تضمین آفر، اجرا و پیش پرداخت ارائه گردیده است. داوطلبان فورمه های تضمین اجرا و پیش پرداخت را در این پروسه خانه پری نمی نمایند تنها داوطلب برنده این دو فورمه را ارائه می نمایند.

پروژه های اعمار سربند و کانال جمنی قریه سید احمد خیل، ولسوالی احمد آباد و اعمار ذخیره آب جزیی برای تقویت کاریز کادری ولسوالی گردیز (پکتیا)

MAIL/PD/NCB/W/130-01-02/98

شرطنامه معیاری تدارکات امور ساختمانی کوچک - اداره تدارکات ملی

تضمین آفر: تضمین بانکی
فرومه امور ساختمان کوچک/05

بانک: نام و آدرس بانک درج گردد
ذینفع: نام و آدرس اداره درج گردد
تاریخ: روز، ماه و سال تسلیمی آفر درج گردد
شماره تضمین بانکی آفر شماره درج گردد

اطلاع یافتیم که نام مکمل داوطلب درج گردد، منبهد به نام "داوطلب" آفر خود که به تاریخ تاریخ درج گردد برای اجرای نام قرارداد درج گردد تحت اعلان تدارکات شماره شماره اعلان تدارکات درج گردد به شما ارائه نموده است. بر علاوه می دانیم که مطابق شرایط شما، آفر باید همراه با تضمین آفر ارائه گردد.

بر اساس درخواست داوطلب، ما نام بانک درج گردد بدینوسیله به صورت قطعی تعهد میسپاریم که بدون تعلل، مبلغ مجموعی مبلغ به حروف و ارقام درج گردد را بعد از دریافت اولین تقاضای تحریری شما در صورت که داوطلب مرتکب اعمال ذیل گردیده باشد، بپردازیم:

- (1) تغییر یا انصراف از آفر در میعاد اعتبار آفر و بعد از انقضای مدت معینه تسلیمی آفر؛
- (2) انکار داوطلب از پذیرش تصحیح اشتباهات حسابی در جدول قیمت های ارائه شده در آفر؛
- (3) اجتناب از عقد قرارداد، مطابق مندرجات شرطنامه و مطالبه پیشنهاد از طرف داوطلب برنده؛
- (4) فراهم نکردن تضمین اجرای قرارداد مطابق مندرجات شرطنامه از طرف داوطلب برنده؛
- (5) در صورت محرومیت داوطلب به دلیل تخطی در این داوطلبی مطابق حکم ماده چهل و نهم این قانون.

این ضمانت در حالات ذیل فاقد اعتبار خواهد شد:

(6) در صورتیکه داوطلب برنده باشد به محض دریافت کاپی های قرارداد امضا شده توسط داوطلب و فراهم سازی تضمین

اجرا طبق دستورالعمل برای داوطلبان؛ یا

(7) در صورتیکه داوطلب برنده نباشد، به محض (1) امضای قرارداد با داوطلب برنده؛ یا (2) 28 روز بعد از ختم میعاد اعتبار آفر به شمول میعاد تمدید مدت اعتبار آفر تاریخ ختم آفر درج گردد

در نتیجه، هرگونه تقاضا برای پرداخت تحت این تضمین باید توسط ما قبل از میعاد فوق دریافت شده باشد.

این تضمین تابع مقرره منتشره شماره 785 اطاق تجارت بین المللی میباشد.

امضا: امضای مسئول مربوط درج گردد

مهر: مهر درج گردد

پروژه های اعمار سربند و کانال جمنی قریه سید احمد خیل، ولسوالی احمد آباد و اعمار نخیره آب جزیی برای تقویت کاریز کادری ولسوالی گردیز (پکتیا)

MAIL/PD/NCB/W/130-01-02/98

اظهار نامه تضمین آفر
فورمه امور ساختمان کوچک/06

شماره اعلان تدارکات: {شماره اعلان تدارکات درج گردد}
شماره شرطنامه داوطلبی: {شماره داوطلبی درج گردد}
شماره آفر بدیل: {در صورتیکه این آفر بدیل باشد، شماره تخصیص آن درج گردد}
تاریخ: {روز، ماه و سال تسلیمی آفر درج گردد}

به: {نام مکمل اداره درج گردد}

ما اشخاصیکه در زیر امضا نمودیم، اظهار مینمائیم که:

ما میدانیم که، طبق شرایط شما، آفر باید همراه با اظهارنامه تضمین آفر ارائه گردد.

ما می پذیریم که در صورت نقض وجایب مان تحت شرایط آفر ما از عقد قرارداد با اداره برای مدت {تعداد سال درج گردد} سر از {تاریخ درج گردد} محروم گردیم. وجایب داوطلب تحت این آفر شامل موارد ذیل می باشد:

- 1- ارائه معلومات نادرست در مورد اهلیت داوطلب؛
- 2- تغییر یا انصراف در میعاد اعتبار آفر و بعد از انقضای مدت معینه تسلیمی آفر؛
- 3- انکار داوطلب از پذیرش تصحیح اشتباهات حسابی در جدول قیمت های ارائه شده در آفر؛
- 4- اجتناب از عقد قرارداد، مطابق مندرجات شرطنامه و مطالبه پیشنهاد از طرف داوطلب برنده؛
- 5- فراهم نکردن تضمین اجرای قرارداد مطابق مندرجات شرطنامه از طرف داوطلب برنده.

این اظهار نامه تضمین آفر در صورت برنده شدن ما و تسلیمی تضمین اجرای قرارداد و امضای قرار داد با داوطلب برنده و یا 28 روز بعد از ختم میعاد اعتبار آفر مان فاقد اعتبار می گردد.

امضا: {امضای شخصی که صلاحیت امضای این اظهار نامه را دارد}

دارای صلاحیت امضای این اظهار نامه از طرف: {نام داوطلب درج گردد}

تاریخ: {روز، ماه و سال درج گردد}

مهر: {مهر گردد}

{یادداشت: در صورت شرکت مشترک، این اظهار نامه تضمین آفر باید به نام تمام شرکا آفر را ارائه گردد}

شرطنامه معیاری تدارکات امور ساختمانی کوچک - اداره تدارکات ملی

تضمین اجرا بانکی (غیر مشروط)

فرمه امور ساختمان کوچک/07

بانک: {نام و آدرس بانک درج گردد}

دینفع: {نام و آدرس اداره درج گردد}

تاریخ: {روز، ماه و سال تسلیمی} {فر درج گردد}

شماره تضمین بانکی {فر/شماره درج گردد}

{به اساس درخواست داوطلب برنده، بانک این فرمه را مطابق رهنمود ارائه شده خانه پری می نماید}

اطلاع حاصل نمودیم که {نام مکمل قراردادی درج گردد}، که منبع بنام "قراردادی" یاد می شود، قرارداد شماره {شماره قرارداد درج گردد} مؤرخ {روز، ماه و سال درج گردد} را که منبع بنام قرارداد یاد می شود با اداره محترم شما بمنظور انجام {نام قرارداد و توضیح مختصر امور ساختمانی درج گردد} عقد می نماید.

علاوه بر آن، ما میدانیم که طبق شرایط این قرارداد، تضمین اجراء نیز لازم می باشد.

به درخواست قراردادی، ما تعهد می نمائیم که بدون چون و چرا مبلغ {مبلغ¹⁸ به حروف و ارقام درج گردد} را بمجرد دریافت اولین تقاضای کتبی شما که نشان دهنده تخطی قراردادی از شرایط مندرج قرارداد باشد، بدون ارائه دلایل و زمینه های ارسال تقاضا از جانب شما، بپردازیم.

این تضمین (28) روز بعد از تسلیمی تصدیقنامه تسلیمی امور ساختمان به ما یا الی تاریخ {روز، ماه و سال¹⁹ درج گردد} هر کدام که اول صورت گیرد، اعتبار دارد و هر نوع تقاضا برای پرداخت مطابق این تضمین باید قبل از تاریخ متذکره به دفتر بانک تسلیم داده شود.

{این تضمین تابع مقرره منشوره شماره 785 اطاق تجارت بین المللی، به استثنای فقره 2 ماده 20 (الف) آن میباشد.

{امضا، نام و وظیفه نماینده با صلاحیت بانک و اکمال کننده درج گردد}

{مهر بانک}

{مهر اکمال کننده}

¹⁸ {تضمین کننده (بانک) مبلغ که بیانگر فیصدی قیمت قرارداد را که به اسعار قرارداد یا قابل تبادل قابل قبول اداره، تبدیل شده درج مینماید}
¹⁹ {این تاریخ (28) روز بعد از تاریخ تخمینی تکمیل میباشد. اداره توجه باید داشت که در موقع تمدید میعاد تکمیل امور ساختمان، تمدید این تضمین را از بانک بصورت کتبی قبل از ختم اعتبار تضمین اجرا درخواست نماید. جهت تهیه این تضمین، اداره یادداشت زیر را در قسمت آخر پاراگراف این فرمه درج مینماید: "تضمین کننده (بانک) به یک تمدید زمان برای مدت (6) ماه یا (1) سال در مقابل درخواست کتبی اداره قبل از ختم اعتبار تضمین، موافقه مینماید".

پروژه های اعمار سربند و کانال جمنی قریه سید احمد خیل، ولسوالی احمد آباد و اعمار ذخیره آب جزبی برای تقویت کاریز کادری ولسوالی گردیز (پکتیا)

MAIL/PD/NCB/W/130-01-02/98

18410

تضمین پیش پرداخت: تضمین بانکی

فرم شماره امور ساختمان کوچک/08

{به اساس درخواست داوطلب برنده، بانک این فرم را مطابق رهنمود ارائه شده خانه پری می نماید}

بانک: {نام و آدرس بانک درج گردد}

ذینفع: {نام و آدرس اداره درج گردد}

تاریخ: {روز، ماه و سال تسلیمی آفر درج گردد}

شماره تضمین بانکی آفر {شماره درج گردد}

ما {نام قانونی و آدرس بانک درج گردد} اطلاع حاصل نمودیم که {نام و آدرس قراردادی درج گردد}، که منبع بنام "قراردادی" یاد می شود، قرارداد شماره {شماره قرارداد درج گردد} مؤرخ {روز، ماه و سال درج گردد} را که منبع بنام قرارداد یاد می شود با اداره محترم شما بمنظور اجرای امور ساختمان {نام قرارداد توضیح مختصر امور ساختمان درج گردد} عقد نماید.

علاوه بر آن، ما میدانیم که طبق شرایط این قرارداد، پیش پرداخت در مقابل تضمین پیش پرداخت صورت میگیرد.

به درخواست قراردادی، تعهد می نمایم که بدون چون و چرا مبلغ {مبلغ به حروف و ارقام درج گردد} را بمجرد دریافت اولین تقاضای کتبی شما که نشان دهنده تخطی قراردادی ناشی از استفاده پیش پرداخت برای اهداف غیر از مصارف تجهیز صورت گرفته باشد، به شما بپردازیم.

این یک شرطی است برای تهیه هر نوع مطالبه و پرداخت تحت این ضمانت طوریکه پیش پرداخت متذکره فوق باید توسط قراردادی به حساب نمبرش دریافت شده باشد {شماره و محل حساب درج گردد}

مبلغ این تضمین بصورت تدریجی به اندازه باز پرداخت پیش پرداخت توسط قراردادی که در کاپی بیانیه موقت یا تصدیقنامه پرداخت از آن تذکر و به ما ارائه گردیده، کم میگردد. این تضمین بمجرد دریافت کاپی تصدیقنامه پرداخت که بیانگر اینکه (80) فیصد قیمت قرارداد برای پرداخت تصدیق گردیده، یا به تاریخ {روز، ماه و سال} درج گردد} فاقد اعتبار میگردد.

این تضمین تابع مقرره منتشره شماره 785 اطلاق تجارت بین المللی، میباشد.

{امضا نماینده با صلاحیت اخذ گردد}

{مهر بانک}

²⁰ {این تاریخ (28) روز بعد از تاریخ تخمینی تکمیل میباشد. اداره توجه باید داشت که در موقع تمدید میعاد تکمیل امور ساختمان، تمدید این تضمین را از بانک بصورت کتبی قبل از ختم اعتبار تضمین اجرا درخواست نماید. جهت تهیه این تضمین، اداره یادداشت زیر را در قسمت آخر پاراگراف این فرم درج مینماید: "تضمین کننده (بانک) به یک تمدید زمان برای مدت که نباید بیشتر از (6) ماه یا (1) سال در مقابل درخواست کتبی اداره قبل از ختم اعتبار تضمین، موافقه مینماید" }

پروژه های اعمار سربند و کانال جمنی قریه سید احمد خیل، ولسوالی احمد آباد و اعمار ذخیره آب جزئی برای تقویت کاریز

کادری ولسوالی گردیز (پکتیا)

MAIL/PD/NCB/W/130-01-02/98

فورمه موافقتنامه قرارداد

فورمه امور ساختمانی کوچک/09

در این موافقتنامه قرارداد هرگونه تصحیح یا تعدیل از اثر اصلاح اشتباهات محاسبوی مطابق ماده 28 دستور العمل برای داوطلبان، تعدیل قیمت در جریان پروسه ارزیابی مطابق بند 3 ماده 16 دستور العمل برای داوطلبان، انتخاب آفر بدیل مطابق ماده 18 دستور العمل برای داوطلبان، انحرافات قابل قبول مطابق ماده 27 دستور العمل برای داوطلبان، یا تغییرات دیگری موافقه شده دوطرف مجاز در شرایط عمومی قرارداد چون تغییر کارمندان کلیدی، قراردادی های فرعی، جدول بندی، و امثال آن شامل می باشد.

این موافقتنامه به تاریخ {سال، ماه و روز درج گردد} میان {نام و آدرس اداره درج گردد} و {نام و آدرس داوطلب برنده درج گردد} عقد گردیده است.

اداره آفر داوطلب برنده را جهت اجرا، تکمیل و رفع هرگونه نواقص ناشی از اجراءات در قرارداد {نام و نمبر تخصیصه قرارداد درج گردد} پذیرفته و قراردادی قرارداد متذکره را اجرا می نماید.

این موافقتنامه موارد ذیل را در بر می گیرد:

1. کلمات و اصطلاحات شامل این موافقتنامه عین معنی را افاده می نمایند که بترتیب در شرایط قرارداد به آن نسبت داده می شوند، آنها تشکیل دهنده و بخشی از این موافقتنامه تلقی میگردند.
2. قراردادی در مقابل پرداخت اداره تعهد می نماید که قرارداد امور ساختمان را اجرا، تکمیل و هرگونه نواقص را مطابق شرایط این قرارداد رفع می نماید.
3. اداره نیز تعهد می نماید که قیمت قرارداد یا دیگر مبلغ قابل پرداخت تحت شرایط این قرارداد را در مقابل اجرا، تکمیل، و رفع نواقص امور ساختمان در زمان و شیوه مشخص شده در این قرارداد پرداخت نماید.
4. طرف های شاهد که سبب تشکیل این موافقتنامه گردیده اند:

مهر در حضور {خانه پری گردد}

امضا، مهر، و تسلیم گردید {خانه پری گردد}

در حضور {خانه پری گردد}

امضا الزام آور اداره: {امضا توسط نماینده با صلاحیت اداره}

امضا الزام آور قراردادی: {امضا توسط نماینده با صلاحیت قراردادی}

فورمه معیاری برای دعوتنامه داوطلبی

دعوت به داوطلبی

جمهوری اسلامی افغانستان

وزارت زراعت، آبیاری و مالداري

نام پروژه: پروژه های اعمار سربند و کانال جمنی قریه سید احمد خیل، ولسوالی احمد آباد و اعمار ذخیره آب جزبی برای تقویت کاریز کادری ولسوالی گردیز (پکتیا)
کود نمبر: MAIL/PD/NCB/W/130-01-02/98

1. این دعوتنامه برای داوطلبی به تعقیب پلان عمومی تدارکاتی سالانه توسط ریاست تهیه و تدارکات برای سال 1397 ترتیب شده است.

2. ریاست تهیه و تدارکات از تمام داوطلبان دارای اهلیت و واجد شرایط دعوت بعمل می آورد تا آفرهای سربسته خویش را برای پروژه های اعمار سربند و کانال جمنی قریه سید احمد خیل، ولسوالی احمد آباد و اعمار ذخیره آب جزبی برای تقویت کاریز کادری ولسوالی گردیز (پکتیا) ارائه نمایند.
میعاد تحویل و تکمیل امور ساختمانی:

لات	نام پروژه	معیاد تکمیلی کار
لات: 1	اعمار سربند و کانال جمنی قریه سید احمد خیل، ولسوالی احمد آباد، پکتیا	شش ماه تقویمی
لات: 2	اعمار ذخیره آب جزبی برای تقویت کاریز کادری ولسوالی گردیز، پکتیا	شش ماه تقویمی

میباشد.

3. پروسه داوطلبی از طریق داوطلبی باز ملی طبق قانون تدارکات عامه و متحد المالها و برای تمام داوطلبان از منابع و کشور های واجد شرایط طوریکه در شرطنامه تعریف شده است، راه اندازی خواهد شد.

4. داوطلبان علاقمند واجد شرایط میتوانند معلومات بیشتر را از میر محمد مونس "حسینی" شماره تلفون 0782024444 ، ایمیل Monis.hossaini@mail.gov.af : و برای دریافت شرطنامه به امریت امور ساختمانی ریاست تهیه و تدارکات، وزارت زراعت، آبیاری و مالداري مراجعه نمایند.

5. شرایط اهلیت شامل (به قسمت های ذکر شده در شرایط برای داوطلبان، مراجعه گردد). یک حد ترجیح برای قرارداد ها و شرکت های مشترک قابل اجراء خواهد بود.

6. یک مجموعه مکمل شرطنامه به دري توسط داوطلبان با ارائه یک درخواست تحریری همراهی جواز شرکت به آدرس ریاست تهیه و تدارکات وزارت زراعت، آبیاری و مالداري.

7. آفرها باید به آدرس ذیل به ساعت 09:45 بعد از ظهر به وقت کابل مورخ 19 حوت سال 1397 تحویل داده شود. داوطلبی الکترونیکی مجاز نیست. آفرهای ناوقت رسیده رد خواهند شد. آفرها طور طبیعی

پروژه های اعمار سربند و کانال جمنی قریه سید احمد خیل، ولسوالی احمد آباد و اعمار ذخیره آب جزبی برای تقویت کاریز کادری ولسوالی گردیز (پکتیا)

MAIL/PD/NCB/W/130-01-02/98

شرطنامه معیاری تدارکات امور ساختمانی کوچک - اداره تدارکات ملی

در حضور داشت داوطلبان یا نماینده های آنها که خواهان حضور فیزیکی تعمیر عقب منابع بشری، منزل دوم، اتاق جلسات، وزارت زراعت، آبیاری و مالداري، جمال مینه کارته سخی، کابل، افغانستان.

10:00 بعد از ظهر به وقت کابل 19 حوت سال 1397 گشوده خواهند شد.

8. تمام آفرها باید همراه با یک تضمین آفر (تضمین بانکی) مبلغ:

مبلغ تضمین آفر (افغانی)	نام پروژه	لات
100,000.00	اعمار سرپند و کانال جمنی قریه سید احمد خیل، ولسوالی احمد آباد، پکتیا	لات: 1
450,000.00	اعمار ذخیره آب جزیی برای تقویت کاریز کادری ولسوالی گردیز، پکتیا	لات: 2

باشد.

9. آدرس به منظور تسلیمی آفر عبارت است ریاست تهیه و تدارکات، وزارت زراعت، آبیاری و مالداري، جمال مینه، چهاراهی کارته سخی، کابل، افغانستان

10. هر نوع معلومات شامل در این دعوت به داوطلبی در صورت تفاوت با احکام دستور العمل برای داوطلبان قسمت 1 شرطنامه جایگزین شده میتواند.




پروژه های اعمار سرپند و کانال جمنی قریه سید احمد خیل، ولسوالی احمد آباد و اعمار ذخیره آب جزیی برای تقویت کاریز کادری ولسوالی گردیز (پکتیا)

MAIL/PD/NCB/W/130-01-02/98



INVOICING PARTY

Hasht e Sobh Daily newspaper
 H # 1, Street 5, Sherpure
 Kabul Afghanistan

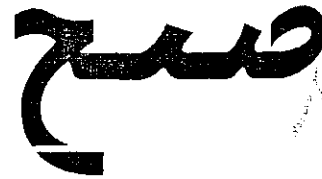

Invoice recipient


Ministry of Agriculture
 Kabul Afghanistan

Invoice Number : INV-19-044

DATE : 17-Feb-19

Currency :AFN

DETAILED DESCRIPTION	QUANTITY OF SERVICES	Date	Issue	NET AMOUNT	TOTAL
Publishing advertisement -MAIL/PD/NCB/W/130-01 02/98 بر وسمه داوطلبې پروژې د اخبار سرچې و کابل ځمکې پرېه سید احمد حسن، ولسوالۍ احمد آباد د اخبار د خپرونې دات ځمکې پرېه غوث کار پر کتري ولسوالۍ دترو (وړايت بکت)	1	17-Feb-19	3055	4000	4000
TOTAL					4000
				VAT AMOUNT (%)	
				GROSS AMOUNT	AFN 4000

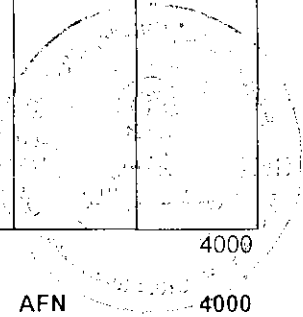


BANK DETAIL

Account Name: 8 Sobh Daily
 Account Number/IBAN: ((0510101002047117))
 Account Type:(AFN OR USD) AFN
 Bank Name: Afghanistan International Bank (AIB)
 Bank Address: Mirwais Maidan Branch, Kota e Sangi, Kabul
 Bank Swift Code: AFIBAFKA
 Intermediary Bank: Standard Chartered Bank New York - NY US
 Account Number: ((3582026146001))

Best Regards

19

 



Islamic Republic of Afghanistan
Ministry of Agriculture, Irrigation and Livestock

معينيت مالي و اداري
رياست تهيه و تداركات
آمریت تداركات ساختماني
مدیریت عمومی تداركات ساختماني

شماره () تاريخ: / /

به روزنامه محترم هشت صبح!
لطفاً متن ذیل را یکبار از طریق روزنامه خویش به نشر سپرده و پول حق الاشاعه آنرا از دارائی وزارت محاسبه نمائید.

« دعوت به داوطلبی روش باز داخلی »

شماره دعوت به داوطلبی MAIL/PD/NCB/W/130-01-02/98

رياست تهيه و تداركات وزارت زراعت، آبياري و مالداري از تمام داوطلبان واجد شرايط دعوت مينمايد تا در پروسه داوطلبی پروژه اعمار سربند و كانال جمنی قریه سيد احمد خیل، ولسوالی احمد آباد و اعمار ذخیره آب جذبی برای تقویت کاریز کادری ولسوالی گاردیز (ولایت پکتیا) اشتراک نموده شرطنامه مربوطه را در فلش دسک (حافظه) و یا در سی دی (CD) بطور رایگان از آمریت تداركات امور ساختمانی ویا از وب سایت اداره تداركات ملی (www.npa.gov.af) بدست آورده، آفر های خویش را مطابق شرایط مندرج شرطنامه و طبق قانون و طرز العمل تداركات طور سر بسته از تاریخ نشر اعلان الی تاریخ ۲۱ حوت ۱۳۹۷ ساعت ۱۰:۰۰ قبل از ظهر به تعمیر عقب منابع بشری اطاق جلسات ریاست تهيه و تداركات آرایه نمایند، آفر های ناوقت رسیده و انترنتی قابل پذیرش نمیباشد.

تضمین آفر بصورت تضمین خط بانکی


مبلغ تضمین آفر (افغانی)	لات
100.000.00	۱: لات
450.000.00	۲: لات

و جلسه آفرگشایی تاریخ معینه ساعت ۱۰:۰۰ قبل از ظهر در اطاق جلسات آفرگشایی ریاست تهيه و تداركات تدویر میگردد.

با احترام

محمد الله " ساحل "

رئیس تهيه و تداركات

 

Ali Ahmadi <naakbl@gmail.com>

Invitation for Bid Advertisement of 7 projects to be published on 28/11/1397

2 messages

Ahad Mohibi <ahad.mohibi@mail.gov.af>

Sat, Feb 16, 2019 at 3:42 PM

To: naakbl@gmail.com

Cc: mukhtar.omaryar@mail.gov.af, monis.hossaini@mail.gov.af, Rashid Yusofi <rashid.yusofi@gmail.com>, qurban.sarvari@mail.gov.af, hameedullah.samim@mail.gov.af

On behalf of Procurement Directorate, Ministry of Agriculture, Irrigation and Livestock

Dear Mr. Ahmadi,

Please find the attached advertisements for the subject cases (7 projects) and publish them with the same contents in 8 AM newspaper.

And kindly confirm the receipt of the email.

Please publish them on 28/11/1397 and ignore the previous email.






Regards,

Abdul Ahad Mohibi


Procurement specialist

Procurement Directorate

Ministry of Agriculture, Irrigation and Livestock(MAIL)

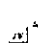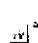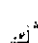**7 attachments** بقلان-خنجان و خوست.docx
443K پکتیا-گردیزو احمدآباد.docx
443K جوزجان-مرکز-فیض آباد.docx
443K زابل-شاه جوی.docx
443K سمنگان-دره صوف و روی دوآب.docx
443K

غور-دولاینه.docx

 



Islamic Republic of Afghanistan
Administrative Office of the President
National Procurement Authority

جستجو |
English

سئوالها و جوابهای تدارکات

کمک و راهنمای

بیوندها

ارتباط با ما

داخل شدن به سیستم برای اعضا

صفحه اصلی

وضعیت کاربری

Welcome, MNasim.Mail.

[Logout](#)

مسیریابی در وبسایت

صفحه اصلی ابزارهای نهادها

تدارکاتی

معلومات مدیریتی تدارکات

پلان تدارکاتی

نظارت تدارکات

معلومات روزمره تدارکات

داوطلبی ها

ثبت شرکت های قراردادی

قراردادهای اعطا شده

آرشیو معلومات

چت همراهی کارشناس

گزارشات

گزارشات پلان تدارکاتی

گزارشات نظارت تدارکاتی

گزارش قراردادهای اعطا

شده

گزارش مقایسوی تدارکات

تغییر کلمه عبوری

داوطلبی ها


در صورتی که حجم فایل برای آپلود از 10MB زیادتیر میباشد، شما میتوانید که یک فایل پی دی اف را آپلود کنید که از یوزر تقاضا میکند تا با آوردن یک CD فایلهای مربوطه را از اداره شما تسلیم بگیرد.


Reload	Filter	D/NCB/W/130-01-02/98	نمبر فرار داد تدارکاتی
			دری
		12704	ID
		تدارکات امور ساختمانی	نوعیت تدارکات
		داوطلبی باز	شیوه تدارکات
		AFG/390676	نمبر بودجه منظور شده
		MAIL/PD/NCB/W/130-01-02/98	شماره قرارداد
		پروژه اعمار سربند و کانال جمنی قریه سید احمد خیل، ولسوالی احمد آباد و اعمار نخیره آب جذبی برای تقویت کاریز کادری ولسوالی گردیز (ولایت پکتیا)	تشریح
		21/12/1397	تاریخ اختتام داوطلبی (ضرب العجل)
		Uploads/MAIL39/~ /BiddingOpportunities/12704 /BidDocuments/BidDocument.pdf	اسناد داوطلبی
		Uploads/MAIL39/~ /BiddingOpportunities/12704 /AmendmentClarification /AmendmentClarification.pdf	توضیح تبدیلات
		Uploads/MAIL39/~ /BiddingOpportunities/12704 /NoticeOfTender/NoticeOfTender.pdf	اعلام داوطلبی
			آرشیو
			English
		پروژه اعمار سربند و کانال جمنی قریه سید احمد خیل، ولسوالی احمد آباد و اعمار نخیره آب جذبی برای تقویت کاریز کادری ولسوالی گردیز (ولایت پکتیا)	Description
			Download Info
		Download Info Download Details	
		Delete New Edit	

Online Users






وزارت زراعت، آبیاری و مالداري رياست تهيه و تداركات آمریت تداركات امور ساختمانی مدیریت عمومی تداركات امور ساختمانی	ریفرینس	
ارسال به:	۱	
• تمام داوطلبان		
سوابق عنوان	۲	
تعدیل شماره ۱ به شرطنامه صادره مورخ (۱۳۹۷/۱۱/۲۸) تاریخ تعدیل: ۱۳۹۷/۱۲/۱۱ اسم پروژه: اعمار سربند و کانال جمنی قریه سید احمد خیل، ولسوالی احمد آباد و اعمار ذخیره آب جزبی برای تقویت کاریز کادری ولسوالی گاردیز (پکتیا) با کود نمبر MAIL/PD/NCB/W/130-01-02/98		
ضرب الاجل برای تسلیمی آفرها (تاریخ تعدیل شده)	ضرب الاجل برای تسلیمی آفرها	۳
ضرب الاجل برای تسلیمی آفرها: ساعت 09:45 قبل ازظهر، مورخ 21 حوت سال 1397 می باشد. در صورتیکه این روز رخصتی عمومی بوده و یا رخصتی عمومی اعلان شود، ضرب الاجل برای تسلیمی آفرها روز بعد در همین ساعت خواهد بود.	ضرب الاجل برای تسلیمی آفرها: ساعت 09:45 قبل ازظهر، مورخ 19 حوت سال 1397 می باشد. در صورتیکه این روز رخصتی عمومی بوده و یا رخصتی عمومی اعلان شود، ضرب الاجل برای تسلیمی آفرها روز بعد در همین ساعت خواهد بود.	ماده 20.2 جزء 3 دستورالعمل برای داوطلبان
تاریخ و آدرس آفرگشایی (تعدیل شده)	تاریخ و آدرس آفرگشایی	
آفرگشایی در آدرس ذیل دایرخواهد شد آدرس: تعمیر عقب منابع بشری، منزل دوم، اتاق جلسات، وزارت زراعت، آبیاری و مالداري، جمال مینه کارته سخی، کابل، افغانستان تاریخ و زمان: ساعت 10:00 قبل ازظهر مورخ 21 حوت 1397 به وقت کابل در صورتیکه این روز رخصتی عمومی بوده و یا رخصتی عمومی اعلان شود، آفر گشایی روز بعد در همین ساعت تدویر میابد.	آفرگشایی در آدرس ذیل دایرخواهد شد آدرس: تعمیر عقب منابع بشری، منزل دوم، اتاق جلسات، وزارت زراعت، آبیاری و مالداري، جمال مینه کارته سخی، کابل، افغانستان تاریخ و زمان: ساعت 10:00 قبل ازظهر مورخ 19 حوت 1397 به وقت کابل در صورتیکه این روز رخصتی عمومی بوده و یا رخصتی عمومی اعلان شود، آفر گشایی روز بعد در همین ساعت تدویر میابد.	ماده 24.1 دستورالعمل برای داوطلبان
سایر شرایط شرطنامه به حال خود باقی است		۴
امضاء کننده		۵

 

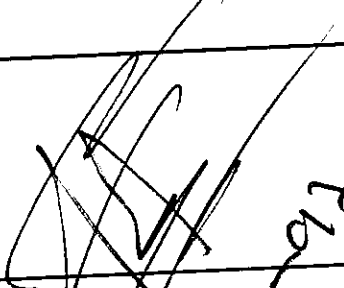
	• نام: انجنیر محمد طاهر ایوب
	• وظیفه: سرپرست معینیت مالی و اداری
	• امضاء
	• تاریخ امضاء:


11/12-97

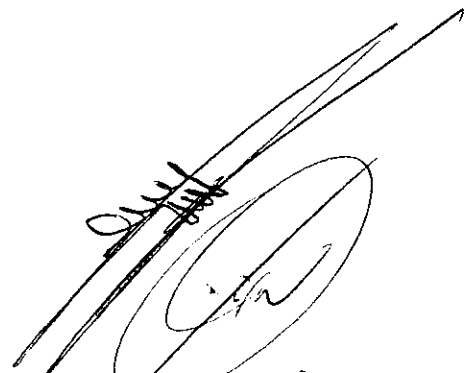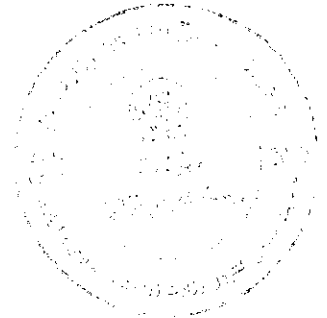

 



وزارت زراعت، آبیاری و مالداري رياست تهيه و تداركات آمریت تداركات امور ساختمانی مدیریت عمومی تداركات امور ساختمانی	ريفرینس	
ارسال به:	۱	
تمام داوطلبان		
سوابق عنوان	۲	
تعدیل شماره ۱ به شرطنامه صادره مورخ (۱۳۹۷/۱۱/۲۸) تاریخ تعدیل: ۱۳۹۷/۱۲/۱۱ اسم پروژه: اعمار سربند و کانال جمنی قریه سید احمد خیل، ولسوالی احمد آباد و اعمار ذخیره آب جزیی برای تقویت کاریز کادری ولسوالی گوردیز (پکتیا) با کود نمبر MAIL/PD/NCB/W/130-01-02/98		
ضرب الاجل برای تسلیمی آفرها (تاریخ تعدیل شده)	ضرب الاجل برای تسلیمی آفرها	۳
ضرب الاجل برای تسلیمی آفرها: ساعت 09:45 قبل ازظهر، مورخ 21 حوت سال 1397 می باشد. در صورتیکه این روز رخصتی عمومی بوده و یا رخصتی عمومی اعلان شود، ضرب الاجل برای تسلیمی آفرها روز بعد در همین ساعت خواهد بود.	ضرب الاجل برای تسلیمی آفرها: ساعت 09:45 قبل ازظهر، مورخ 19 حوت سال 1397 می باشد. در صورتیکه این روز رخصتی عمومی بوده و یا رخصتی عمومی اعلان شود، ضرب الاجل برای تسلیمی آفرها روز بعد در همین ساعت خواهد بود.	ماده 20.2 جزء 3 دستورالعمل برای داوطلبان
تاریخ و آدرس آفرگشایی (تعدیل شده)	تاریخ و آدرس آفرگشایی	
آفرگشایی در آدرس ذیل دایرخواهد شد آدرس: تعمیر عقب منابع بشری، منزل دوم، اتاق جلسات، وزارت زراعت، آبیاری و مالداري، جمال مینه کارته سخی، کابل، افغانستان تاریخ و زمان: ساعت 10:00 قبل ازظهر مورخ 21 حوت 1397 به وقت کابل در صورتیکه این روز رخصتی عمومی بوده و یا رخصتی عمومی اعلان شود، آفر گشایی روز بعد در همین ساعت تدویر میابد.	آفرگشایی در آدرس ذیل دایرخواهد شد آدرس: تعمیر عقب منابع بشری، منزل دوم، اتاق جلسات، وزارت زراعت، آبیاری و مالداري، جمال مینه کارته سخی، کابل، افغانستان تاریخ و زمان: ساعت 10:00 قبل ازظهر مورخ 19 حوت 1397 به وقت کابل در صورتیکه این روز رخصتی عمومی بوده و یا رخصتی عمومی اعلان شود، آفر گشایی روز بعد در همین ساعت تدویر میابد.	ماده 24.1 دستورالعمل برای داوطلبان
سایر شرایط شرطنامه به حال خود باقی است		۴
امضاء کننده		۵

 

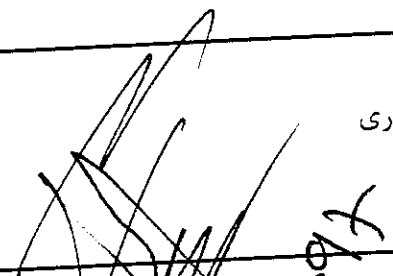	• نام: انجنیر محمد طاهر ایوب
	• وظیفه: سرپرست معینیت مالی و اداری
	• امضاء
	• تاریخ امضاء:

MAIL
OFFICE OF THE MINISTER
11/12/07

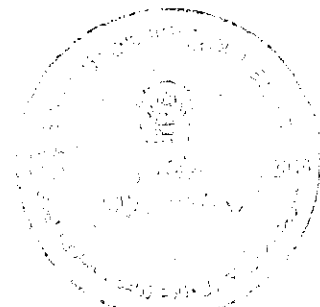

 

Reply Reply All Forward

Sun 3/3/2019 2:58 PM

Ahad Mohibi <ahad.mohibi@mail.gov.af>

(تعمیل شماره ادر شرکتنامه پروژه اعمار سربند و کانال حملی قره سید احمد خیل، ونسوالی اعمار آباد و اعمار ذخیره آب حملی برای تقویت کاری کادری ونسوالی گردید (ولایت بکتیا)

To: mohibi.hossaini@mail.gov.af; qurban.sarvan@mail.gov.af; hameedullah.samin@mail.gov.af; rashid.yusoffi@mail.gov.af; nasir.ana@gmail.com; neyman.tazi@hotmail.com; mudnitar.emaryar@mail.gov.af; zaland@zurmatigroup.com; abc.co.2018@gmail.com; value.construction.co@gmail.com; salanr.ahmanzicompany@gmail.com; hanjarvar@gmail.com; Pmc.10.10.20@mail.com; masjidpaemrcc@gmail.com; zaland@zurmatigroup.com; abc.co.2018@gmail.com; hqf.co.af@gmail.com; value.construction.co@gmail.com; salanr.ahmanzicompany@gmail.com; galaxymc@icloud.com; share.crystal.office@gmail.com; noorrahman077350@gmail.com; lengh_jelani@gmail.com; hqf.co.af@gmail.com; harsb.saghar@gmail.com; hasbsaghar@accy.com; engineer_jakir@yahoo.com; alcc-engineering@outlook.com; excellenrcc@gmail.com; anisistambcc@gmail.com; gacc2003@yahoo.com; behasani.basitic@gmail.com; hasbsaghar@accy.com; harsb.saghar@gmail.com; harsb.saghar@accy.com; Habib.alizai290@gmail.com; afghanimobilegroup@gmail.com; biddingaccess@gmail.com; harsbeerahmad835@gmail.com; harsbeerahmad835@gmail.com; harsbeerahmad835@gmail.com; harsbeerahmad835@gmail.com

Message [تعمیل شماره ادر شرکتنامه پروژه اعمار سربند و کانال حملی و ذخیره آب حملی گردید ولایت بکتیا] (482 KB)

On behalf of Procurement Directorate, Ministry of Agriculture, Irrigation and Livestock

Dear Bidders,

Please find the enclosed Amendment to Bid Document for the subject project.


Sorry for the inconvenience.


Regards,

ABDUL AHAD MOHIBI
 PROCUREMENT SPECIALIST
 PROCUREMENT DIRECTORATE
 MINISTRY OF AGRICULTURE, IRRIGATION AND LIVESTOCK (MAIL)


Ahad Mohibi FOLKMAILPROCUREMENT/127/93


Mail Calendar People Tasks ...

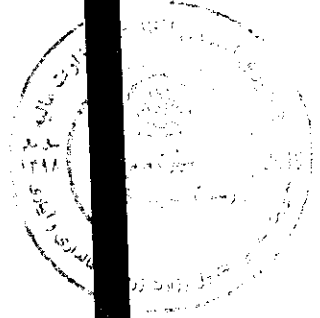

 



 

 



صفحه اصلی دواړنځی

مستور

متن را جستجو نمایند

پروسه داوطلبی پروژه اعمار سر بند و کانال جمنی قریه سید احمد خیل ولسوالی احمد آباد و اعمار ذخیره آبجذبی برای تقویت کاریز کادری ولسوالی گردیز ولایت پکتیا

تاریخ نشر: Feb 19, 2019

تاریخ خاتمه: Mar 12, 2019

سند داوطلبی: Download Document

محتویات:

شماره دعوت به داوطلبی MAIL/PD/NCB/W/130-01-02/98

ریاست تهیه و تدارکات وزارت زراعت، آبیاری و مالداری از تمام داوطلبان واجد شرایط دعوت می‌نماید، تا در پروسه داوطلبی پروژه اعمار سر بند و کانال جمنی قریه سید احمد خیل ولسوالی احمد آباد و اعمار ذخیره آبجذبی برای تقویت کاریز کادری ولسوالی گردیز ولایت پکتیا، اشتراک نموده شرطنامه مربوطه را در فکس‌سک و یا در سیدی (CD) از امریت تدارکات امور ساختمانی و یا از ویب‌سایت اداره تدارکات ملی (www.npa.gov.af) بطور رایگان بنسبت آورده، آفرهای خویش را مطابق شرایط مندرج شرطنامه و طبق قانون و طرز العمل تدارکات ور سر بسته از تاریخ نشر اعلان الی تاریخ ۲۱ حوت ۱۳۹۷ ساعت ۱۰:۰۰ قبل از ظهر به تعمیر عقب منابع بشری اتاق جلسات ریاست تهیه و تدارکات ارائه نمایند. آفرهای ناوقت رسیده و اینترنتی قابل پذیرش نمی‌باشد. تضمین آفر بصورت تضمین خط بانکی می‌باشد.

لات مبلغ تضمین آفر (افغانی)

لات: ۱ 100,000.00

لات: ۲ 450,000.00

جلسه آفرگشایی به تاریخ معینه ساعت ۱۰:۰۰ قبل از ظهر در اتاق جلسات آفرگشایی ریاست تهیه و تدارکات دایر می‌گردد.

درباره وزارت زراعت

اسناد تقنینی و اداری وزارت

مقام وزارت

محیطت‌ها و ریاست‌ها

پلان‌های کاری

خبرها

داستان‌های موفقیت

هفته نامه دهقان

کاریابی

داوطلبی

زعفران افغانستان

نمایشگاه زراعتی

مراحل کاری

برنامه‌ها و پروژه‌ها

بانک اطلاعات

خزانه علوم زراعتی

مرجع اطلاع‌رسانی وزارت

فورم‌های عرضه خدمات

گزارش‌ها

تماس با ما


سایت
دست آور او سال وزارت

کتابخانه دیجیتال وزارت
GENEVA CONFERENCE ON
AFGHANISTAN
27 - 28 November 2018

بانک معلوماتی قيم محصولات زراعتی

قوانین، مقرره‌ها، اساسنامه‌ها، و طرز العمل‌های
زراعتی

بیشتر

 

اعلانات

وزارت زراعت، آبیاری و مالداري میله می دهقان
و بیست و دومین نمایشگاه...

پورسیه های فوق نسانس ماستری در رشته
های مرتبط به گندم (دور دوم)

بیشتر

ویدیوها

Social Media

EMAIL: af@wra.gov.af

Like 88K Share



E-Government of Afghanistan.
All rights reserved.

نمایشگاه و جشن زراعتی

گفتاری

بیست و دومین نمایشگاه زراعتی

1397

اخبار و اعلانات

آخرین اخبار و تحولات

اعلانات کاریابی

ناوطلبان جا

فعالیت های وزارت زراعت

اولویت های ده گانه

آبیاری



مالداري

معرفی با وزارت زراعت

معرفی


نشان با سنا

نشان های نشان معرکه
رومقای معرکه و موزون

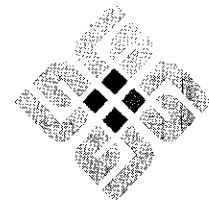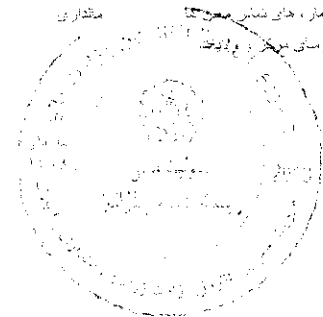

GENEVA CONFERENCE ON
AFGHANISTAN

27 - 28 November 2018

 



Islamic Republic of Afghanistan
Administrative Office of the President
National Procurement Authority

اصلی | داخل شدن به سیستم برای اعضا | ارتباط با ما | پیوندها | کمک و راهنمایی | سئوالها و جوابهای تدارکات | جستجو

English

وضعیت کاربری

Welcome, MNasim.I

یا

مسیریابی در وبسایت

صفحه اصلی ابزارهای نهادهای

تدارکاتی

معلومات مدیریتی تدارکات

پلان تدارکاتی

نظارت تدارکات

معلومات روزمره تدارکات

داوطلبی ها

ثبت شرکت های قراردادی

قراردادهای اعطا شده

آرشیو معلومات

چت همراهی کارشناس

گزارشات

گزارشات پلان تدارکاتی

گزارشات نظارت تدارکاتی

گزارش قراردادهای اعطا

شده

گزارش مقایسه تدارکات

تغییر کلمه عبوری

Online Users

داوطلبی ها

در صورتی که حجم فایل برای آپلود از 10MB زیاده تر میباشد، شما میتوانید که یک فایل پی دی اف را آپلود کنید که از یوزر تقاضا میکند تا با آوردن یک CD فایلهای مربوطه را از اداره شما تسلیم بگیرد.

Reload	Filter	لطفاً انتخاب کنید...!
		دری
	12704	ID
	تدارکات امور ساختمانی	نوعیت تدارکات
	داوطلبی باز	شیوه تدارکات
	AFG/390676	نمبر بودجه منظور شده
	MAIL/PD/NCB/W/130-01-02/98	شماره قرارداد
	پروژه اعمار سربند و کانال چمنی قریه سید احمد خیل، ولسوالی احمد آباد و اعمار ذخیره آب جذبی برای تقویت کاریز کادری ولسوالی گردیز (ولایت پکتیا)	تشریح
	21/12/1397	تاریخ اختتام داوطلبی (ضرب العجل)
	Uploads/MAIL39/BiddingOpportunities/12704/BidDocuments/BidDocument.pdf/~	اسناد داوطلبی
		توضیح تعدیلات
	Uploads/MAIL39/BiddingOpportunities/12704/NoticeOfTender/NoticeOfTender.pdf/~	اعلام داوطلبی
		آرشیو
		English
	پروژه اعمار سربند و کانال چمنی قریه سید احمد خیل، ولسوالی احمد آباد و اعمار ذخیره آب جذبی برای تقویت کاریز کادری ولسوالی گردیز (ولایت پکتیا)	Description
		Download Info
	Download Info	Download Details
	Delete	New
	Edit	
	369 368 367 366 365 364 363 362 361 360 ...	





Islamic Republic of Afghanistan
Ministry of Agriculture, Irrigation and Livestock



معينيت مالي و اداري
رياست تهيه و تداركات
آمریت تداركات ساختماني
مدیریت عمومی تداركات ساختماني

تاریخ: ۱۳۹۷/۱۱/۲۸

شماره (۴۳۴)

به روزنامه محترم هشت صبح!
لطفاً متن ذیل را یکبار از طریق روزنامه خویش به نشر سپرده و پول حق الاشاعه آنرا از دارائی وزارت محاسبه نمائید.

« دعوت به داوطلبی روش باز داخلی »

شماره دعوت به داوطلبی MAIL/PD/NCB/W/130-01-02/98

ریاست تهیه و تداركات وزارت زراعت، آبیاری و مالداري از تمام داوطلبان واجد شرایط دعوت مینماید تا در پروسه داوطلبی پروژه اعمار سربند و کانال جمنی قریه سید احمد خیل، ولسوالی احمد آباد و اعمار ذخیره آب جذبی برای تقویت کاریز کادری ولسوالی گاردیز (ولایت بکتیا) اشتراک نموده شرطنامه مربوطه را در فلش دسک (حافظه) و یا در سی دی (CD) بطور رایگان از آمریت تداركات امور ساختمانی ویا از وب سایت اداره تداركات ملی (www.npa.gov.af) بدست آورده، آفر های خویش را مطابق شرایط مندرج شرطنامه و طبق قانون و طرز العمل تداركات طور سربسته از تاریخ نشر اعلان الی تاریخ ۲۱ حوت ۱۳۹۷ ساعت ۱۰:۰۰ قبل از ظهر به تعمیر عقب منابع بشری اطاق جلسات ریاست تهیه و تداركات ارایه نمایند، آفر های ناوقت رسیده و انترنتی قابل پذیرش نمیباشد.


تضمین آفر بصورت تضمین خط بانکی

مبلغ تضمین آفر (افغانی)	لات
100,000.00	لات: ۱
450,000.00	لات: ۲

و جلسه آفرگشائی بتاريخ معینه ساعت ۱۰:۰۰ قبل از ظهر در اطاق جلسات آفرگشائی ریاست تهیه و تداركات تدویر میگردد.


با احترام
محمد الله "ماجل"
رئیس تهیه و تداركات

کاپی به:
مدیریت عمومی پلان جهت نشر اعلان
دوسیه مربوطه

 



Islamic Republic of Afghanistan
Ministry of Agriculture, Irrigation and Livestock

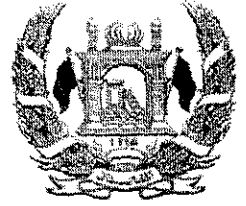

معينيت مالي و اداري
رياست تهيه و تداركات
آمریت تداركات ساختماني
مدیریت عمومی تداركات ساختماني

تاریخ: ۱۳۹۷/۱۱/۲۸

شماره (۴۳۴)

به روزنامه محترم هشت صبح!
لطفاً متن ذیل را یکبار از طریق روزنامه خویش به نشر سپرده و پول حق الاشاعه آنرا از دارائی وزارت محاسبه نمائید.

« دعوت به داوطلبی روش باز داخلی »

شماره دعوت به داوطلبی MAIL/PD/NCB/W/130-01-02/98

ریاست تهیه و تدارکات وزارت زراعت، آبیاری و مالداري از تمام داوطلبان واجد شرایط دعوت مینماید تا در پروسه داوطلبی پروژه اعمار سربند و کانال جمنی قریه سید احمد خیل، ولسوالی احمد آباد و اعمار ذخیره آب جذبی برای تقویت کاریز کادری ولسوالی گوردیز (ولایت پکتیا) اشتراک نموده شرطنامه مربوطه را در فلش دسک (حافظه) و یا در سی دی (CD) بطور رایگان از امریت تدارکات امور ساختمانی ویا از وب سایت اداره تدارکات ملی (www.npa.gov.af) بدست آورده، آفر های خویش را مطابق شرایط مندرج شرطنامه و طبق قانون و طرز العمل تدارکات طور سربسته از تاریخ نشر اعلان الی تاریخ ۲۱ حوت ۱۳۹۷ ساعت ۱۰:۰۰ قبل از ظهر به تعمیر عقب منابع بشری اطاق جلسات ریاست تهیه و تدارکات ارایه نمایند، آفر های ناوقت رسیده و انترنتی قابل پذیرش نمیباشد.


تضمین آفر بصورت تضمین خط بانکی

مبلغ تضمین آفر (افغانی)	لات
100,000.00	۱: لات
450,000.00	۲: لات

و جلسه آفرگشائی بتاريخ معینه ساعت ۱۰:۰۰ قبل از ظهر در اطاق جلسات آفرگشائی ریاست تهیه تدارکات تدویر میگردد.


با احترام
محمد الله "ساجد"
رئیس تهیه و تدارکات

کاپی به:
مدیریت عمومی پلان جهت نشر اعلان
دوسیه مربوطه

 



Islamic Republic of Afghanistan
Ministry of Agriculture, Irrigation and

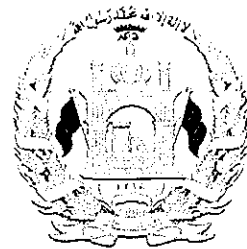

معینیت مالی واداری
ریاست تهیه و تدارکات

گزارش ارزیابی آفر

9

پیشنهاد برای اعطاء قرارداد

نام پروژه: اعمار سربند و کانال جمنی قریه سید احمد خیل، ولسوالی احمدآباد، ولایت پکتیا (لات اول)


نمبر تشخیصیه: MAIL/PD/NCB/W/130-01/98



نمبر تشخیص بودجه: AFG/390676

ترتیب کننده گزارش: هیئات ارزیابی

فورم معیاری خلاصه معلومات داوطلبی

 

معلومات عمومی پروژه	
اسم پروژه	نام پروژه: اعمار سربند و کانال جمنی قریه سید احمد خیل ، ولسوالی احمدآباد، ولایت پکتیا (لات اول)
شماره داوطلبی	MAIL/PD/NCB/W/130-01/98
نوعیت تدارکات	ساختماني
قیمت تخمینی لات اول	2,862,416 افغانی
روش تدارکات	داوطلبی باز داخلی
نوع قرارداد	بالمقطع
نوع و کود بودجه	AFG/390676
ارزیابی قبلی اهلیت (در صورتیکه انجام یافته باشد)	
تاریخ اعلان	ارزیابی قبلی انجام نیافته
تعداد داوطلبان ارزیابی شده	نخیر
تعداد داوطلبان موفق	نخیر
اعلان و آفر گشایی	
تاریخ و مدت اعلان	1397/11/28 برای مدت 23 یوم ارسال مکتوب نمبر (434) مورخ 1397/11/28 مدیریت عمومی تدارکات امور ساختمانی
نام نشریه ها داخلی و بین المللی (در صورت لزوم) که اعلان در آنها نشر گردیده	روزنامه 8 هشت صبح و وب سایت وزارت زراعت، اباری و مالداري ، و وب سایت NPA
تاریخ جلسه قبل از داوطلبی (در صورت لزوم)	1397/12/11 ساعت 10:00 قبل از ظهر
تاریخ و زمان ضرب الاجل تسلیمی آفرها	1397/12/19 ساعت 9:45 قبل از ظهر
تمدید میخدا ضرب الاجل تسلیمی آفرها (در صورت لزوم)	ندارد
تعداد آفرهای دریافت شده در لات اول	ده (10)
تعداد آفرهای باز شده	ده (10)
تعداد آفرهای مسترد شده	ندارد
ارزیابی آفرها	
تاریخ آغاز ارزیابی	1397/12/21
تاریخ ختم ارزیابی	1398/1/24
تعداد آفرهای غیر جوابگو	سه (3)
نام داوطلب برنده	شرکت ساختمانی اکبر حسیب
قیمت آفر داوطلب برنده	2,046,305.70 افغانی

یادداشت: از این فورم در مرحله ارزیابی استفاده میگردد.

فورمه های معیاری ارزیابی آفر

10




راپور ارزیابی آفر و
پیشنهاد برای عقد قرارداد

ما هیئت ارزیابی آفر ها که به اساس حکم شماره 9534 مورخ 19/12/1397 مقام محترم وزارت زراعت آبیاری و مالداري، جهت ارزیابی آفر های ارایه شده پروژه اعمار سریندوکنال جمنی قریه سیداحمد خیل، ولسوالی احمد آباد ولایت پکتیادارای کبود نمبر MAIL/PD/NCB/W/130-01/98، توظیف گردیدیم، گزارش ارزیابی خویش را طور ذیل ارائه میداریم:
به تعداد (31) شرکت ساختمانی اسناد داوطلبی را از ریاست تدارکات وزارت زراعت آبیاری و مالداري و متباقی از ویب سایت وزارت زراعت آبیاری و مالداري ویب سایت اداره تدارکات ملی اخذ و در روز آفر گشایی در محل تعیین شده مندرج شرطنامه در لات اول به تعداد ده (10) شرکت اشتراک نموده اند که قرار ذیل میباشد:

شماره	اسم داوطلب	نمبر جواز	قیمت خوانده شده در زمان آفر کشایی به افغانی	ملاحظات
1	شرکت ساختمانی وسرک سازی جانناده وال	39729	2,505,774.40	ندارد
2	شرکت ساختمانی وسرک سازی، تولید مواد ساختمانی آریا غوربند	D-26287	3,351,788.00	ندارد
3	شرکت ساختمانی متحده حدران لمیتد	D-25130	2,705,644.80	ندارد
4	شرکت ساختمانی صفی الله	D-43693	2,621,622.60	ندارد
5	شرکت ساختمانی وسرک سازی نورمتون	D-21744	3,371,586.20	10% تخفیف
6	شرکت ساختمانی عابد رحیمی، میلاد سبحان وغنی خیل JV	D-53290, 36948	2,441,294.80	ندارد
7	شرکت ساختمانی اکبر حسیب	44136	2,273,673.00	10% تخفیف
8	شرکت ساختمانی آریا قریشی	50683	3,191,988.00	ندارد
9	شرکت ساختمانی خوست	D-20143	2,699,113.60	10% تخفیف
10	شرکت ساختمانی یاسیر بشیر	D-56897	2,903,311.00	ندارد

2169

 

فرم معیاری ارزیابی ابتدایی آفرها

فرم (د-3)


اسم اداره: وزارت زراعت، آبیاری و مالداری

اسم پروژه: پروژه اعمار سربند و کانال چمنی قریه سید احمد خیل، ولسوالی احمد آباد، ولایت پکتیا (لات اول)


شماره داوطلبی: 98/01-130-NCB/PD/MAIL

آیا آفر شامل مرحله ارزیابی مالی و مقایسه می گردد؟ (بلی / نخیر)	آیا آفر ارائه شده بدون مغایرت یا اتحراف عمده با شرایط شرطنامه تحویل گردیده است (حکم 51)؟ (بلی / نخیر)	آیا آفر بصورت درست خانه پری، مهر و امضا گردیده است؟ (بلی / نخیر)	آیا آفر برای حد اقل مدت لازم مندرج شرطنامه اعتبار دارد؟ (بلی / نخیر)	آیا تضمین آفر ارائه شده مطابق شکل، ميعاد و مبلغ مندرج شرطنامه می باشد؟ (بلی / نخیر)	آیا آفر به شکل مندرجات شرطنامه تسلیم گردیده است؟ (بلی / نخیر)	آیا داوطلب شامل لیست داوطلبان و قراردادان محروم شده اداره تدارکات ملی نمی باشد؟ (بلی / نخیر)	آیا داوطلب جواز فعالیت معتبر دارد؟ (بلی / نخیر)	اسم داوطلب	ردیف
نخیر	بلی	بلی	بلی	بلی	نخیر	بلی	بلی	شرکت ساختمانی وسرک سازی جانداد وال	1
بلی	بلی	بلی	بلی	بلی	بلی	بلی	بلی	شرکت ساختمانی وسرک سازی، تولید مواد ساختمانی آریا غوربند	2
بلی	بلی	بلی	بلی	بلی	بلی	بلی	بلی	شرکت ساختمانی متحده حدران لمبند	3
بلی	بلی	بلی	بلی	بلی	بلی	بلی	بلی	شرکت ساختمانی صفی الله	4
بلی	بلی	بلی	بلی	بلی	بلی	بلی	بلی	شرکت ساختمانی وسرک سازی نورمگون	5

اگر صورتیکه میاد جواز داوطلب ختم گردیده باشد و داوطلب اسناد دال بر تحت دوران بودن تمدید جواز فعالیت خویش را از مرجع صادر کننده آن ارائه نمایند جواز وی تمدید شود. بعلت می شود لیکن قبل از تمدیدی جواز پروژه به آن اعطا شده نمیتواند.

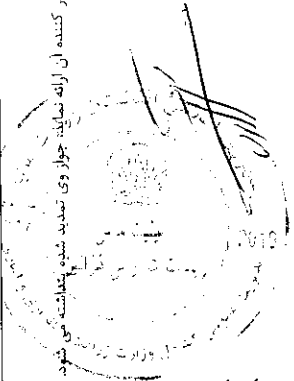

Handwritten signature and date: 21/02/2023

 



فورم معیاری تبادلہ نرخ اسعار آفر

فورم (د-4)

اسم اداره: وزارت زراعت، آبیاری و مالداري

اسم پروژه: پروژه اعمار سربند و کانال جمنی قریہ سید احمد خیل، ولسوالی احمد آباد، ولایت پکتیا (لات اول).

شماره داوطلبی: MAIL/PD/NCB/W/130-01/98

واحد پولی مورد استفاده در ارزیابی آفرها:

شماره	اسم داوطلب	مبالغ به هر یک از واحد های پولی ارائه شده در آفر	نرخ تبادلہ به واحد پولی مندرج شرطنامه	مبلغ ارائه شده به واحد پولی مندرج شرطنامه (ج*د)	مجموع (ه) مبلغ به واحد پولی مندرج شرطنامه	ملاحظات
الف	ب	ج	د	ه	و	
		--	--	--		
		--	--	--		
		--	--	--		
		--	--	--		
		--	--	--		
		--	--	--		

شہرت و امضای ہیئت ارزیابی:

نام و امضای ہیئت
بازر اسم ۸

نام و امضای ہیئت

نام و امضای ہیئت

یادداشت: این فورم در صورت کہ داوطلب قیمت آفر خویشرا به واحدهای پولی متفاوت از واحد پولی مندرج شرطنامه ارائه نموده باشد قابل استفاده می باشد. نقل سند تثبیت نرخ تبادلہ اسعار کہ توسط مرجع کتبصلاح صادر گردیده باشد ضمیمه گردد.

۹۱ ۶۸



فورم معیاری محاسبه ترجیح داخلی

فورم (د-5)

اسم اداره: وزارت زراعت، آبیاری و مالداری
 اسم پروژه: پروژه اعمار سربند و کانال چمنی قریه سید احمد خیل، ولسوالی احمد آباد، ولایت پکتیا (لات اول).
 شماره داوطلبی: MAIL/PD/NCB/W/130-01/98


قیمت آفر بعد از تطبیق ترجیح	مقدار ترجیح	فیصدی ترجیح	لست اقلام که شامل تطبیق ترجیح میگردد ¹		قیمت ارزیابی شده آفر ²	اسم داوطلب	شماره
			قیمت	اسم			
ط = (ج - ه)	ه	ز	د	ج	ب	الف	
--	--	--	--	--	--	1	
--	--	--	--	--	--	2	
--	--	--	--	--	--	3	

ارائه نگردیده



2.165

¹ از این ستون در صورت استفاده میگرد که یک و یا بیشتر اقلام آفر داوطلب مسئول تطبیق ترجیح گردد.
² قیمت ارزیابی شده آفر از فورم (د-6) نقل میگردد.

 

فورم معیاری ارزیابی مالی و مقایسه آفرها


فورم (د-6)

اسم اداره: وزارت زراعت، آبیاری و مالداري
 اسم پروژه: پروژه اعمار سربند و کانال جمني قریه سید احمد خیل، ولسوالی احمد آباد، ولایت پکتیا (لات اول).
 شماره داوطلبی: MAIL/PD/NCB/W/130-01/98

درجه بندی آفرها	مقدار ترجیح داخلی	قیمت ارزیابی شده ¹	مبلغ تخفیف غیر مشروط		قیمت اصلاح شده آفر (ج+د-ه)	مبلغ احتیاطی (Professional Sum)	مقدار اشتباهات محاسباتی	قیمت قرائت شده در روز آفر گشایی (به واحد پولی مندرج شريطةنامه)	اسم داوطلب	شماره
			مبلغ	فیصدی						
(ی)	(ط)	(ح) : و - ط	(ز)	(ج+د-ه)	(و)	(ه)	(د)	(ج)	(ب)	(الف)
اول	ندارد	2,046,305.70 افغانی	227,367.30 افغانی	10%	2,273,673.00 افغانی	ندارد	ندارد	2,273,673.00 افغانی	شرکت ساختمانی اکبر حسیب	1
دوم	ندارد	2,430,440.64 افغانی	270,048.96 افغانی	10%	2,700,489.60 افغانی	ندارد	1,376.00 افغانی	2,699,113.60 افغانی	شرکت ساختمانی خوست	2
سوم	ندارد	2,621,622.60 افغانی	ندارد	ندارد	2,621,622.60 افغانی	ندارد	ندارد	2,621,622.60 افغانی	شرکت ساختمانی صفی الله	3

الرقام این ستون در صورت لزوم به فورم (د-5) منظور محاسبه ترجیح داخلی انتقال میگردد.

2169

 

چهارم	ندارد	2,705,644.80	افغانی	ندارد	ندارد	ندارد	2,705,644.80	افغانی	ندارد	ندارد	ندارد	2,705,644.80	افغانی	ندارد	شركت ساختمانی متحده حدران لمیتد	4
پنجم	ندارد	3,034,427.58	افغانی	337,158.62	10%	3,371,586.20	افغانی	ندارد	ندارد	ندارد	ندارد	3,371,586.20	افغانی	شركت ساختمانی وسرك سازی نورمتون	5	
ششم	ندارد	3,191,988.00	افغانی	ندارد	ندارد	3,191,988.00	افغانی	ندارد	ندارد	ندارد	ندارد	3,191,988.00	افغانی	شركت ساختمانی آریا فرینتی	6	
هفتم	ندارد	3,351,788.00	افغانی	ندارد	ندارد	3,351,788.00	افغانی	ندارد	ندارد	ندارد	ندارد	3,351,788.00	افغانی	شركت ساختمانی وسرك سازی، تولید مواد ساختمانی آریا غوربند	7	

یادداشت: حسب هدایت حکم چهل و ششم طرزاعمال تدارکات هیئت آریانی، آفر دارای نازلترین قیمت آریانی شده را در مطابقت با معیارات و شرایط و مشخصات تخنیکي مندرج شرح شرطنامه جهت تشخیص جایگزین بودن آن، آریانی میباید. در صورتیکه آفر داری نازلترین قیمت آریانی شده، جایگزین تخنیکي نگردد، هیئت آریانی، آفریدی دارای قیمت نازلترین آریانی شده را مورد آریانی تخنیکي و در صورت لزوم آریانی مفصل قرار میدهند.

1. شرکت ساختمانی، اکبر حسیب دارنده جواز نمبر 44136 وزارت تجارت و صنایع، با آریه قیمت 2,046,305.70 افغانی که نظر به قیمت تخنیکي انجینیری 28.51% نازل تر است، از لحاظ قیمت در ردیف اول قرار دارد.

تضمین آفر:


• تضمین آفر (ضمانت بانکی) شماره 00010/2019/1784 مؤرخ 10 مارچ 2019 را که حاوی مبلغ 100,000 یک صدهزار افغانی میباشد و بتاريخ 9 سپتمبر 2019 معیاد اعتبار آن اختتام میابد، توسط عزیز بانک صادر گردیده، آریه نموده اند.

طی ایمیل مؤرخ 18 March 2019 از بانک متذکره خواهان معلومات گردیدیم، که در جواب بانک متذکره طی ایمیل مؤرخ 18 March 2019 خویش، از صحت بودن آن اطمینان داده است. (ایمیل ریاست تدارکات، کاپی تضمین آفر و ایمیل عزیز بانک ضمیمه راپور هذا میباشد).

دارای نقدی:

شرکت متذکره معلومات ذیل را دارائی نقدی خویش آریه نموده است.

2103

 



- شرکت ساختمانی، اکبر حسیب منیث دارائی نقدی صورت حساب بانکی ذیل را ضم آفر خویش ارائه نموده است:
- صورت حساب بانکی شماره 00790/11/004433/47 که حاوی مبلغ 1,73,245.00 افغانی مورخ 03 مارچ 2019 (12 حوت 1397) میباشد، توسط عزیزی بانک صادر گردیده، ارایه نموده است.

طی استعلام شماره 3 مورخ 1398/1/3 طالب معلومات گردیدیم، که در جواب بانک مذکور طی همان استعلام از صحت بودن آن اطمینان داده است. (استعلام ریاست تدارکات، صورت حساب بانکی شرکت متذکره ضمیمه راپور هنا میباشد).


- در رابطه به تجربه مشابه و حجم سالانه:
- در رابطه به تجربه مشابه:

مطابق حکم پنجم بند چهارم طرزالعمل تدارکات افغانستان اداره مکلف است جهت فراهم سازی اشتراک تشبثات کوچک در صورت که امور ساختمانی از لحاظ تخنکی پیچیده نبوده نرخ تخمینی آن از حد ده ملیون افغانی تجاوز ننماید در شرطنامه ها، معیار تجربه کاری مشابه و حجم معاملات سالانه را از دو اطلبان مد نظر نگیرند.



9162

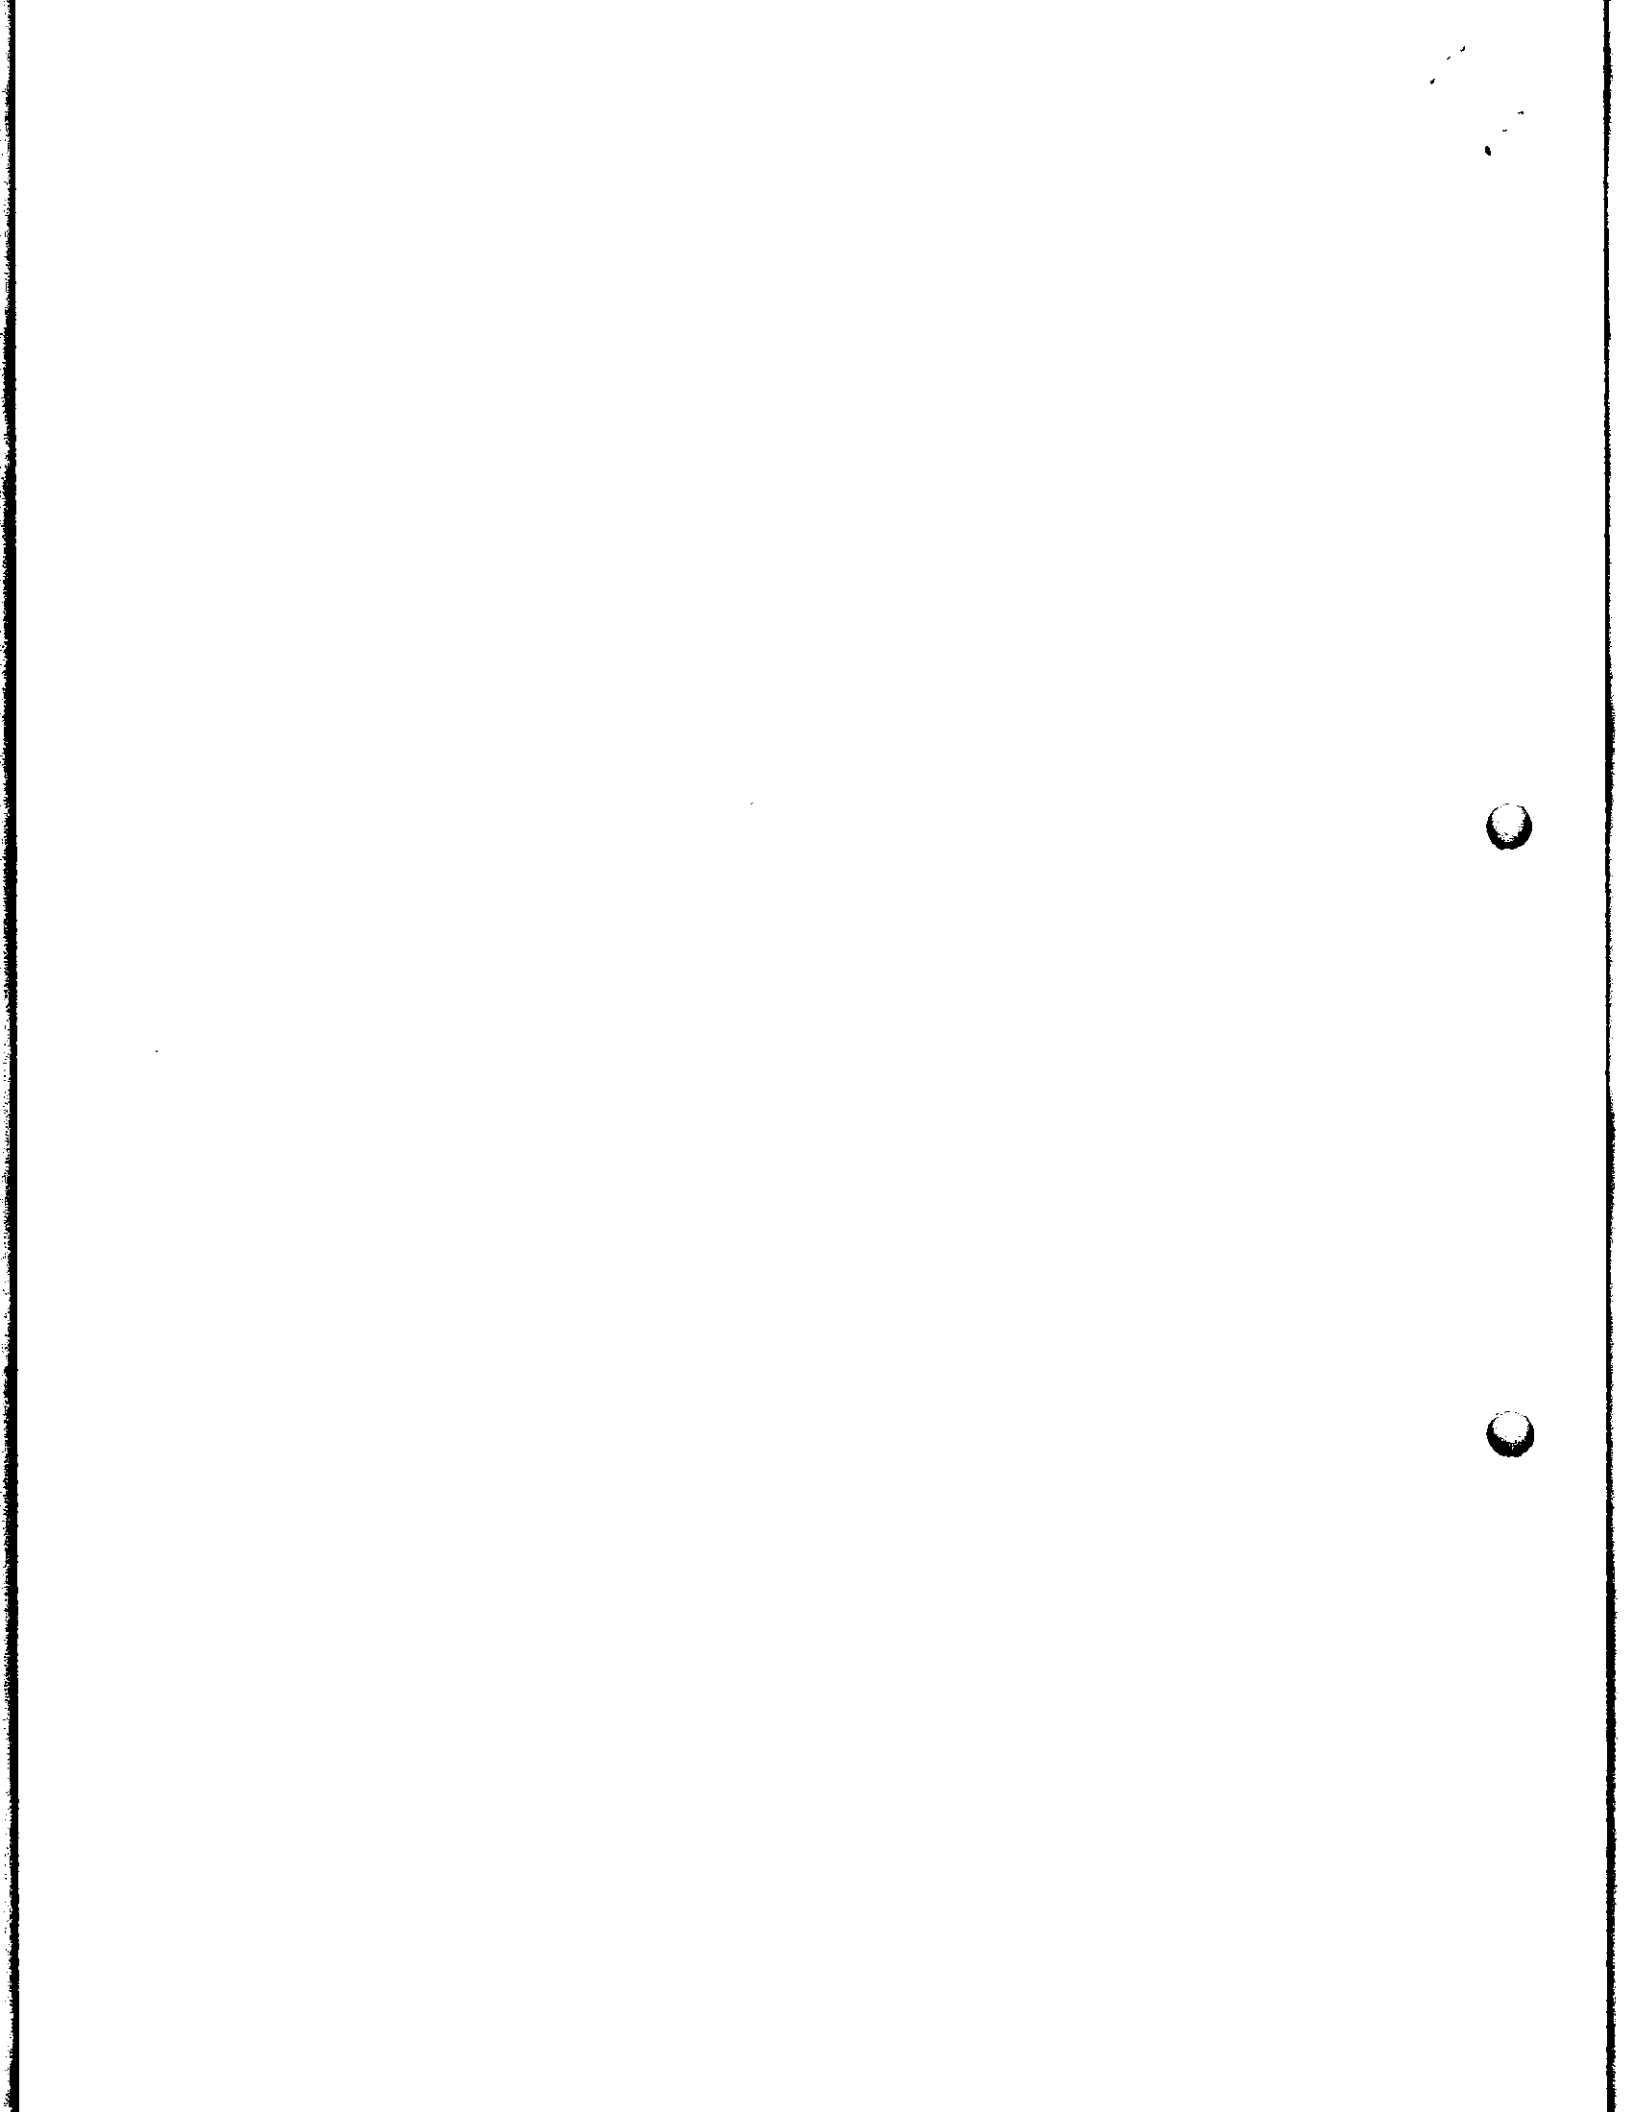


فورم معیاری ارزیابی تخنیکي


فورم (د-7)

اسم اداره: وزارت زراعت، آبیاری و مالداری
 اسم پروژه: پروژه اعمار سرپند و کانال جمني قریه سید احمد خیل، ولسوالی احمد آباد، ولایت پکتیا (لات اول).
 شماره داوطلبی: 98/02-01-130-W/NCB/PD/MAIL

شماره	معیارات مندرج شرح مطنامه	اسم داوطلب		نوعیت اسناد ارائه شده توسط داوطلب	توضیح هیئت ارزیابی (دلایل تکمیل یا عدم تکمیل معیارات)
		شرکت ساختمانی اکبر حسیب	مقدار ارائه شده در آفر		
1	تجربه مشابه	معیار را تکمیل نموده؟	مقدار ارائه شده در آفر	شده توسط داوطلب	(دلایل تکمیل یا عدم تکمیل معیارات)
	قابل تطبیق نمی باشد	بله	قابل تطبیق نمی باشد		مطابق حکم پنجم بند چهارم طرز العمل تدارکات افغانستان اداره مکلف است جهت فراهم سازی اشتراک تشیقات کوچک در صورت که امور ساختمانی از لحاظ تخنکی پیچیده نبوده نرخ تخمینی آن از حد ده ملیون افغانی تجاوز ننماید در مطنامه های معیار تجربه کاری مشابه حجم معاملات سالانه را از داوطلبان مد نظر بگیرند.

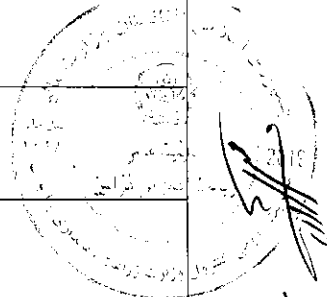

Handwritten signatures and initials.

 

<p>مطابق حکم پنجم بند چهارم طرزالعمل تدارکات افغانستان اداره مکلف است جهت فراهم سازی اشتراک تشبثات کوچک در صورت که امورساختنمائی از لحاظ تخنکی پیچیده نبوده ترخ تخمینن آن از حد ده ملیون افغانن تجاوزنماید درشرطنامه های معیار تجربه کاری مشابه حجم معاملات سالانه را از دواظلیان مد نظر نگیرند.</p>	<p>بله</p>	<p>قابل تطبیق نمی باشد</p>	<p>قابل تطبیق نمی باشد</p>	<p>حجم معاملات سالانه</p>	<p>2</p>
<p>شرکت ساختمانی، اکبر حسیب مبلغ 1,173,245.00 افغانن مورخ 3 مارچ 2019 درحساب شرکت موجود بوده است که معیار خواسته شده مندرج شرطنامه را تکمیل نموده است</p>	<p>بله</p>	<p>شرکت ساختمانی، اکبر حسیب مبلغ 1,173,245 افغانن مورخ 3 مارچ 2019 در حساب شرکت موجود است</p>	<p>مبلغ 660,000 افغانن بول نقد جهت پیشبرد پروژه از تاریخ اعلان الی روز آفرگشائی در حساب شرکت داشته باشد</p>	<p>توانمندی مالی</p>	<p>4</p>
<p>زریمه استعمال شماره 44-مورخ 5-1-1398 جهت تصدیق تصفیه مالیاتی 1397 از ریاست محترم مالییه دهنگان متوسط خواهان معلومات گردیدیم در جواب آن ریاست محترم از صحت بودن تصفیه مالیاتی سال مالی 1397 شرکت ساختمانی، اکبر حسیب اطمینان داده است که استعمال و کاپی گزارش ربحوار 1397 تصفیه مالیاتی ضم گزارش هدا می باشد.</p>	<p>بله</p>	<p>فرم های ربحوار مالیاتی 1397 شرکت ساختمانی اکبر حسیب</p>	<p>فرم های ربحوار مالیاتی 1397</p>	<p>سایر موارد طبق شرطنامه</p>	<p>5</p>

بناءً آفر ارائه شده شرکت ساختمانی، اکبر حسیب تمام معیارات مندرج شرطنامه را تکمیل نموده است که مکاتب صادر شده همراه با جواب های آن از مراجع مربوطه ضم گزارش هدا می باشد. یادداشت هیئت ارزیابی بعد از ارزیابی تخنکی طبق حکم چهل و ششم طرزالعمل تدارکات باید تشخیص دهد که ضرورت به ارزیابی مفصل طبق حکم چهل و هفتم طرزالعمل میباشد یا خیر.

Handwritten signature and official stamp of the evaluation committee.


Handwritten number: 2100



معلومات عمومی پروژه	
پروژه اعمار سربند وکانال جمنی قریه سید احمد خیل، ولسوالی احمد آباد ولایت پکتیا (لات اول) MAIL/PD/NCB/W/130-01/98	اسم پروژه و شماره داوطلبی آن
2,862,416.00 افغانی	قیمت تخمینی پروژه (لات اول)
ندارد	قیم سایر آفر ها (در صورتیکه آفر برنده از نظر قیمت در رتبه اول نیاشد)
سه (3)	تعداد آفر های غیر جوابگو
آفر دارای نازلترین قیمت ارزیابی شده و جوابگوی کلی برای اعطای قرارداد	
شرکت ساختمانی، اکبر حسیب	اسم داوطلب / شرکت:
گولابی حصه اول خیر خانه، ناحیه 11 کابل، افغانستان	آدرس داوطلب / شرکت
28.51 فیصد نازل تر از نرخ تخمینی	فیصدی تفاوت میان قیمت تخمینی و قیمت پیشنهادی شده برای اعطا قرارداد
2,046,305.70 افغانی	قیمت آفر پیشنهاد شده برای اعطا قرارداد
<p>خلاصه بررسی هیئت ارزیابی:</p> <p>به اساس بررسی و ارزیابی آفر های ارائه شده برای پروژه اعمار سربند وکانال جمنی قریه سید احمد خیل، ولسوالی احمد آباد، ولایت پکتیا مربوط ریاست آبیاری، دارای کد نمبر MAIL/PD/NCB/W/130-01/98 بتاریخ 1397/11/28 به داوطلبی سپرده شده به تعداد (31) شرکت ساختمانی اسناد داوطلبی راز ریاست تهیه و تدارکات وزارت زراعت آبیاری و مالداري و متباقی شرکت ها ازویب سایت وزارت زراعت آبیاری و مالداري وویب سایت اداره تدارکات ملی اخذ و بتاریخ 1397/12/21 مجلس آفرگشایی دایر گردیده که به تعداد ده (10) شرکت در لات اول اشتراک نموده و آفر خویش را ارائه نموده است، که در نتیجه ارزیابی ابتدائی هفت (7) شرکت توانستند تا با تکمیل نمودن معیارات ارزیابی ابتدائی به ارزیابی مالی و مقایسه راه یابند.</p> <p>شرکت ساختمانی، اکبر حسیب دارنده جواز نمبر 44136 وزارت تجارت و صنایع، با ارایه قیمت 2,046,305.70 افغانی (دوملیون و چهل و شش هزار و سه صد و پنج اعشاریه هفتاد افغانی) که نظر به قیمت تخمینی انجینیری % 28.51 نازل تر است، از لحاظ قیمت در ردیف اول قرار دارد که بعد از ارزیابی آفر، آفر داوطلب جوابگو و واجد شرایط شناخته شد. شرکت ساختمانی، اکبر حسیب تمامی معیارات مندرج شرطنامه را طوریکه در گزارش انعکاس یافت، تکمیل نموده و آفر شرکت مذکور از طرف هیئت ارزیابی جوابگو شناخته شد.</p> <p>اینک گزارش هیئت ارزیابی به مقام محترم وزارت تقدیم است، در زمینه هر آنطوریکه لازم دانند هدایت خواهند فرمود.</p>	
<p>شهرت و امضای هیئت ارزیابی: </p> <p>نام و امضاء هیئت: </p> <p>نام هیئت: </p> <p>شهرت امر اعطا مربوط: </p>	
منظور	فسخ
اسم: محمد ظاهر "ایوب"	وظیفه: سرپرست معینیت مالی واداری
امضاء:	تاریخ:

تظریعات و اعتراضات
مورد رسیدگی قرار میگیرد
31/01/98

2159

 



Islamic Republic of Afghanistan
Ministry of Agriculture, Irrigation and



معینیت مالی و اداری
ریاست تهیه و تدارکات


گزارش ارزیابی آفر

و

پیشنهاد برای اعطاء قرارداد

نام پروژه: اعمار ذخیره آب جذبی برای تقویت کاریز کادری ولسوالی گردیز، ولایت پکتیا (لات دوم)

نمبر تشخیصیه: MAIL/PD/NCB/W/130-02/98

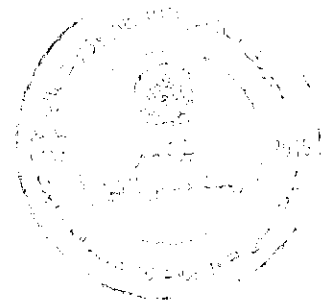

نمبر تشخیص بودجه: AFG/390676

ترتیب کننده گزارش: هیئت ارزیابی

فورم معیاری خلاصه معلومات داوطلبی

2-154



معلومات عمومی پروژه	
اسم پروژه	نام پروژه: اعمار ذخیره آب جذبی برای تقویت کاریز کادری ولسوالی گردیز، ولایت پکتیا (لات دوم)
شماره داوطلبی	MAIL/PD/NCB/W/130-02/98
نوعیت تدارکات	ساختمانی
قیمت تخمینی لات دوم	12,567,380 افغانی
روش تدارکات	داوطلبی باز داخلی
نوع قرارداد	بالمقطع
نوع و کود بودجه	AFG/390676
ارزیابی قبلی اهلیت (در صورتیکه انجام یافته باشد)	
تاریخ اعلان	ارزیابی قبلی انجام نیافته
تعداد داوطلبان ارزیابی شده	نخیر
تعداد داوطلبان موفق	نخیر
اعلان و آفر گشایی	
تاریخ و مدت اعلان	1397/11/28 برای مدت 23 یوم ارسال مکتوب نمبر (434) مورخ 1397/11/28 مدیریت عمومی تدارکات امور ساختمانی
نام نشریه ها داخلی و بین المللی (در صورت لزوم) که اعلان در آنها نشر گردیده	روزنامه 8 هشت صبح و وب سایت وزارت زراعت، آبیاری و مالداری، وب سایت NPA
تاریخ جلسه قبل از داوطلبی (در صورت لزوم)	1397/12/11 ساعت 10:00 قبل از ظهر
تاریخ و زمان ضرب الاجل تسلیمی آفرها	1397/12/19 ساعت 9:45 قبل از ظهر
تتمید میکل ضرب الاجل تسلیمی آفرها (در صورت لزوم)	ندارد
تعداد آفرهای دریافت شده در لات دوم	هشت (8)
تعداد آفرهای باز شده	هشت (8)
تعداد آفرهای مسترد شده	ندارد
ارزیابی آفرها	
تاریخ آغاز ارزیابی	1397/12/21
تاریخ ختم ارزیابی	1398, 1, 29
تعداد آفرهای غیر جوابگو	دو (2)
نام داوطلب برنده	شرکت ساختمانی خوست و شرکت ساختمانی برایت لایت (JV)
قیمت آفر داوطلب برنده	10,795,043.08 افغانی

یادداشت: از این فورم در مرحله ارزیابی استفاده میگردد.

فورمه های معیاری ارزیابی آفر

2-157



راپور ارزیابی آفر و
پیشنهاد برای عقد قرارداد

ما هیئت ارزیابی آفر ها که به اساس حکم شماره 9534 مورخ 19/12/1397 مقام محترم وزارت زراعت آبیاری و مالداري، جهت ارزیابی آفر های ارائه شده پروژه اعمار ذخیره آب جذبی برای تقویت کاریز کادری ولسوالی گردیز ولایت پکتیادارای کود نمبر MAIL/PD/NCB/W/130-02/98، توظیف گردیدیم، گزارش ارزیابی خویش را طور ذیل ارائه میداریم:

به تعداد (31) شرکت ساختمانی اسناد داوطلبی را از ریاست تدارکات وزارت زراعت آبیاری و مالداري و متباقی از ویب سایت وزارت زراعت آبیاری و مالداري و ویب سایت اداره تدارکات ملی اخذ و در روز آفر گشایی در محل تعیین شده مندرج شرطنامه در لات دوم به تعداد هشت (8) شرکت اشتراک نموده اند که قرار ذیل میباشد:

نمبره	اسم داوطلب	نمبر جواز	قیمت خوانده شده در زمان آفر کشایی به افغانی	ملاحظات
1	شرکت ساختمانی وسرک سازی تولید مواد ساختمانی آریا غوربند	D-26287	11,218,678.00	ندارد
2	شرکت ساختمانی وانجنیری افغان ویست	D-33155	15,594,270.00	4% تخفیف
3	شرکت ساختمانی متحده حدران	D-25130	10,856,798.80	ندارد
4	شرکت ساختمانی و تولید مواد ساختمانی عاطفی	D-24609	22,366,480.00	ندارد
5	شرکت ساختمانی عابد رحیمی، میلاد سبحان و غنی خیل JV	D-53290 ، 3694844 138	17,293,546.00	ندارد
6	شرکت ساختمانی انجنیری افغان لایزر	D-34409	16,606,748.00	ندارد
7	شرکت ساختمانی خوست و برایت لایت JV	D-31748D- 20143	9,195,354.30	ندارد
8	شرکت ساختمانی یاسیر بشیر	D-56897	17,782,066.00	ندارد

2158



فورم معیاری ارزیابی ابتدایی آفر ها


فورم (د-3)

اسم اداره: وزارت زراعت، آبیاری و مالداری
 اسم پروژه: پروژه اعمار ذخیره آب جذبی برای تقویت کاربز کادری ولسوالی گردیز، ولایت پکتیا (لات دوم)
 شماره داوطلبی: MAIL/PD/NCB/W/130-02/98

ردیف	اسم داوطلب	آیا داوطلب جواز فعالیت معتبر دارد؟ (بلی / نخیر)	آیا داوطلب شامل لیست داوطلبان و قراردادیان محروم شده اداره تدارکات ملی نمی باشد؟ (بلی / نخیر)	آیا آفر به شکل درست آن مطابق مندرجات شرطنامه تسلیم گردیده است؟ (بلی / نخیر)	آیا تضمین آفر ارائه شده مطابق شکل، میعاد و مبلغ مندرج شرطنامه می باشد؟ (بلی / نخیر)	آیا آفر برای حد اقل مدت لازم مندرج شرطنامه اعتبار دارد؟ (بلی / نخیر)	آیا فورم تسلیمی آفر بصورت درست خانه پری، مهر و امضا گردیده است؟ (بلی / نخیر)	آیا آفر ارائه شده بدون مغایرت یا انحراف عمده با شرایط شرطنامه تحویل گردیده است (حکم 51 طرز العمل)؟ (بلی / نخیر)	آیا آفر شامل مرحله ارزیابی مالی و مقایسه می گردد؟ (بلی / نخیر)
1	شرکت ساختمانی وسرک سازی تولید مواد ساختمانی آریا غوربند	بلی	بلی	بلی	بلی	بلی	بلی	بلی	بلی
2	شرکت ساختمانی وانجنیری افغان وبست	بلی	بلی	بلی	بلی	بلی	بلی	بلی	بلی
3	شرکت ساختمانی متحده حداران	بلی	بلی	بلی	بلی	بلی	بلی	بلی	بلی
4	شرکت ساختمانی و تولید مواد ساختمانی عاطفی	بلی	بلی	بلی	بلی	بلی	بلی	بلی	بلی
5	شرکت ساختمانی عابد رحیمی، میلاد سبحان وغنی خیل JV	بلی	بلی	بلی	نخیر	بلی	بلی	بلی	نخیر

در صورتیکه میعاد جواز داوطلب ختم گردیده باشد و داوطلب اسناد مال بر تحت دوران بودن تصدیق جواز فعالیت خویش را از مرجع صادر کننده آن ارائه نماید، جواز وی تمدید شده پیداشته می شود. لیکن قبل از تمدیدی جواز پروژه به آن اعطا شده نمیتواند.

2155

 



فورم معیاری تبادلہ نرخ اسعار آفر

فورم (د-4)

اسم اداره: وزارت زراعت، آبیاری و مالداري

اسم پروژه: پروژه اعمار ذخيره آب جذبي براي تقويت کاريز کادري و لسوالي گرديز، ولايت پکتيا (لات دوم).

شماره داوطلبی: MAIL/PD/NCB/W/130-02/98

واحد پولی مورد استفاده در ارزیابی آفرها:

شماره	اسم داوطلب	مبالغ به هر یک از واحد های پولی ارائه شده در آفر	نرخ تبادلہ به واحد پولی مندرج شرطنامه	مبلغ ارائه شده به واحد پولی مندرج شرطنامه (ج*د)	مجموع (ه) مبلغ به واحد پولی مندرج شرطنامه	ملاحظات
الف	ب	ج	د	ه	و	
		--	--	--		
		--	--	--		
		--	--	--		
		--	--	--		
		--	--	--		
		--	--	--		
		--	--	--		


شہرت و امضای هیئت ارزیابی:

نام و امضای هیئت
 نام و امضای هیئت
 (اسم)

نام و امضای هیئت
 نام و امضای هیئت

یادداشت: این فورم در صورت که داوطلب قیمت آفر خویشرا به واحد پولی متفاوت از واحد پولی مندرج شرطنامه ارائه نموده باشد قابل استفاده می باشد. نقل سند تثبیت نرخ تبادلہ اسعار که توسط مرجع دیصلاح صادر گردیده باشد ضمیمه گردد.

153

 

فورم معیاری محاسبه ترجیح داخلی

فورم (د-5)


اسم اداره: وزارت زراعت، آبیاری و مالداری

اسم پروژه: پروژه اعمار ذخیره آب جذبی برای تقویت کاریز کادری ولسوالی گردیز، ولایت پکتیا (لات دوم).

شماره داوطلبی: MAIL/PD/NCB/W/130-02/98


قیمت آفر بعد از تطبیق ترجیح	مقدار ترجیح	فیصدی ترجیح	لست اقلام که شامل تطبیق ترجیح میگردد ^۱		قیمت ارزیابی شده آفر ^۲	اسم داوطلب	شماره
			قیمت	اسم			
ط = (ج - ه)	ه	ز	د	د	ج	ب	الف
--	--	--	--	--	--	--	1
--	--	--	--	--	--	--	2
--	--	--	--	--	--	--	3

ارائه نگردیده

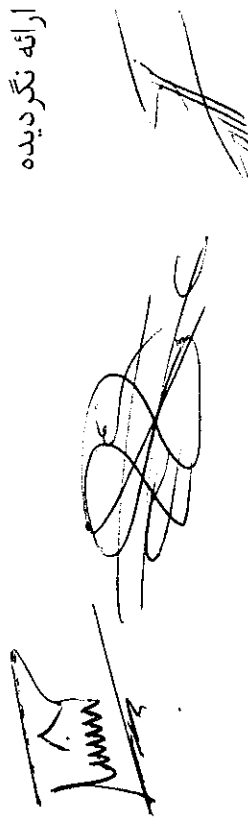


از این ستون در صورت استفاده میگردد که یک و یا بیشتر اقلام آفر داوطلب مشمول تطبیق ترجیح گردد.
قیمت ارزیابی شده آفر از فورم (د-6) نقل میگردد.

2152

 

فورم معیاری ارزیابی مالی و مقایسه آفرها

فورم (د-6)

اسم اداره: وزارت زراعت، آبیاری و مالداری


اسم پروژه: پروژه اعمار ذخیره آب جذبی برای تقویت کاریز کادری و لسوالی گردیز، ولایت پکتیا (لات دوم).

شماره داوطلبی: 98/02-130-NCB/W/PD/MAIL

درجه بندی آفرها	مقدار ترحیح داخلی	قیمت ارزیابی شده ¹	مبلغ تخفیف غیر مشروط		قیمت اصلاح شده آفر	مبلغ احتیاطی Professional Sum	مقدار اشتباهات محاسباتی	قیمت قرانت شده در روز آفر کشایی (به واحد پولی مندرج شرطنامه)	اسم داوطلب	شماره
			مبلغ	فیصدی						
(ی)	(ط)	(ح) : و - ط	(ز)	(و) : (ج + د - ه)	(ه)	(د)	(ج)	(ب)	(الف)	
اول	ندارد	10,795,043.08 افغانی	ندارد	ندارد	10,795,043.08 افغانی	ندارد	1,599,688.78 افغانی	9,195,354.30 افغانی	شرکت ساختمانی خوست و بریت لایت (JV)	1
دوم	ندارد	10,856,798.80 افغانی	ندارد	ندارد	10,856,798.80 افغانی	ندارد	ندارد	10,856,798.80 افغانی	شرکت ساختمانی متحده حداران	2
سوم	ندارد	11,218,678.00 افغانی	ندارد	ندارد	11,218,678.00 افغانی	ندارد	ندارد	11,218,678.00 افغانی	شرکت ساختمانی و سرک سازی تولید مواد ساختمانی آریا غوربند	3

ارقام این ستون در صورت لزوم به فورم (د-5) منظور محاسبه ترحیح داخلی انتقال میگردد.

ع 151

 

چهارم	ندارد	14,970,499.20	(623,770.80)	4%	15,594,270.00	ندارد	ندارد	15,594,270.00	شرکت ساختمانی وانجنیری افغان ویست	4
پنجم	ندارد	16,606,748.00	ندارد	ندارد	16,606,748.00	ندارد	ندارد	16,606,748.00	شرکت ساختمانی انجنیری افغان لایزر	5
ششم	ندارد	22,366,480.00	ندارد	ندارد	22,366,480.00	ندارد	ندارد	22,366,480.00	شرکت ساختمانی تولید مواد ساختمانی عاطفی	6

یادداشت: حسب هدایت حکم چهل و ششم طرز العمل تدارکات هیئت ارزیابی، آفر دارای نازلترین قیمت ارزیابی شده را در مطابقت با معیارات و شرایط مشخصات فنی سدرج شرطنامه جهت تشخیص جایگزین کردن آن ارزیابی مینماید. در صورتیکه آفر داری نازلترین قیمت ارزیابی شده، جایگزین مشخص نگردد، هیئت ارزیابی، آفر بعدی دارای قیمت نازلترین ارزیابی شده را مورد ارزیابی فنی و در صورت لزوم ارزیابی مفصل قرار میدهد.

1. شرکت ساختمانی، خوست و برایت لایت (JV) دارنده جواز نمبر D-20143 و D-31748 وزارت تجارت و صنایع، با رایبه قیمت 10,795,043.08 افغانی که نظر به قیمت تخمینی انجنیری 14.1% نازل تر است، از لحاظ قیمت در ردیف اول قرار دارد.

تضمین آفر:

• تضمین آفر (ضمانت بانکی) شماره 00010/2019/1760 مؤرخ 9 مارچ 2019 را که حاوی مبلغ 6,170,617 دلار امریکایی معادل 465,526.5 (چهار صد و شصت و پنج هزار و پنج صد و شصت و شش اعشاریه پنج افغانی) میباشد و بتاريخ 8 سپتمبر 2019 ميعاد اعتبار آن اختتام میابد، توسط عزیزی بانک صادر گردیده، رایبه نموده اند.

طی ایمیل مؤرخ 18 March 2019 از بانک متذکره خواهان معلومات گردیدیم، که در جواب بانک متذکره طی ایمیل مؤرخ 19 March 2019 خویش، از صحت بودن آن اطمینان داده است. (ایمیل ریاست تدارکات، کاپی تضمین آفر و ایمیل عزیزی بانک ضمیمه راپور هذا میباشد).

دارای نقدی:

شرکت متذکره معلومات ذیل را دارائی نقدی خویش رایبه نموده است.

• شرکت ساختمانی، خوست و برایت لایت (JV) منیجیت دارائی نقدی صورت حساب بانکی ذیل را ضم آفر خویش ارائه نموده است:

Handwritten signature and stamp area with a circular official seal and a signature.



• صورت حساب بانکی، شرکت ساختمانی خوست شماره 00040/12/001528/46 که حاوی مبلغ 38,800.07 دلار امریکایی مورخ 06 مارچ 2019 (15 حوت 1397) میباشد، توسط عزیزی بانک صادر گردیده، آرایه نموده است.

• طی استعلام شماره 1 مورخ 1398/1/3 طالب معلومات گردیدیم، که در جواب بانک مذکور طی همان استعلام از صحت بودن آن اطمینان داده است. (استعلام ریاست تدارکات، صورت حساب بانکی شرکت مذکره ضمیمه راپور هذا میباشد).

• صورت حساب بانکی شرکت ساختمانی لایت شماره 00290/12/001201/32 که حاوی مبلغ 27,508.44 دلار امریکایی مورخ 09 مارچ 2019 (18 حوت 1397) میباشد، توسط عزیزی بانک صادر گردیده، آرایه نموده است.

• طی استعلام شماره 2 مورخ 1398/1/3 طالب معلومات گردیدیم، که در جواب بانک مذکور طی همان استعلام از صحت بودن آن اطمینان داده است. (استعلام ریاست تدارکات، صورت حساب بانکی شرکت مذکره ضمیمه راپور هذا میباشد)

- در رابطه به تجربه مشابه و حجم سالانه:
- در رابطه به تجربه مشابه:

مطابق حکم پنجم بند چهارم طرز العمل تدارکات افغانستان اداره مکلف است جهت فراهم سازی اشراک تشبیهات کوچک در صورت که امور ساختمانی از لحاظ تخنکی پیچیده نبوده نرخ تخصیصی آن از حد ده ملیون افغانی تجاوز ننماید در شرطنامه ها، معیار تجربه کاری مشابه و حجم معاملات سالانه را از دواطلبان مد نظر بگیرند.



2199



فورم معیاری ارزیابی تخنیکي

فورم (د-7)

اسم اداره: وزارت زراعت، آبیاری و مالداري

اسم پروژه: پروژه اعمار ذخیره آب جذبي برای تقویت کاریز کادری ولسوالی گردیز، ولایت پکتیا (لات دوم).

شماره داوطلبی: MAIL/PD/NCB/W/130-02/98

شماره	معیارات مندرج شرطنامه	اسم داوطلب		نوعیت اسناد ارائه شده توسط داوطلب	توضیح هیئت ارزیابی (دلایل تکمیل یا عدم تکمیل معیارات)
		شرکت ساختمانی خوست و شرکت برایت لایت (IV)	معیار را تکمیل نموده؟		
1	حد اقل یک قرار داد منحیث قرار داد اصلی در پروژه اعمار شبکه آبیاری با اندازه ماهیت و بیچیدگی معادل در خلال پنج سال آخر، به مبلغ 8,000,000 افغانی .	باز سازی سربند و کانال بابوکی ولایت خوست به مبلغ 12,480,488.50 افغانی در آفر شرکت ساختمانی برایت لایت ارایه گردیده است.	بلی	کاپی دو قرار داد مربوط به هر دوشرکت (IV)	شرکت ساختمانی برایت لایت پروژه بازسازی سربند و کانال بابوکی را منحیث قرار داد مشابه خویش ارایه نموده است. طی استعلام نمبر 115 مورخ 1398/1/11 در مورد وزارت انرژی و آب خواهان معلومات گردیدیم در جواب آن وزارت محترم نگاشته است که شرکت مزکور قرار داد فوق را به مبلغ 12,480,480,382 افغانی در مدت 450 روز به پایه اكمال رسانیده است .
		بازسازی 14.58 کیلومتر سرک جنلی و اعمار ساختمانی آبروی آن به مبلغ 17,731,619.50 افغانی در آفر شرکت ساختمانی خوست ارایه گردیده است.			شرکت ساختمانی خوست که پروژه بازسازی 14.58 کیلومتر سرک و اعمار ساختمانی آبروی آن را به حیث قرار داد مشابه ارایه نموده، طی استعلام 14 مورخ 1398/1/11 از وزارت احیا و انکشاف دهات خواهان معلومات گردیدیم در جواب آن وزارت محترم نگاشته اند که پروژه مزکور مطابق مواد قرار داد و قیمت قرار داد توسط شرکت ساختمانی خوست به پایه اكمال رسیدیم. استعلام و کاپی قرار داد ها ضم گزارش هذا میباشد



<p>معیارات خواسته شده مندرج شرط نامه را تکمیل نموده است.</p>	<p>M16 های هر دو شرکت (JV)</p>	<p>بلی</p>	<p>شرکت برای تکمیل لایت M16 11,853,274.00 شرکت ساختنی 11,111,375.57 شرکت ساختنی خوست M16 22,964,649.57 (مجموع کل)</p>	<p>حد اقل لازم حجم معاملات امور ساختمانی اجرا شده توسط داوطلب در یکی از پنج سال اخیر 15,000,000 افغانی در یکی از پنج سال اخیر</p>	<p>2 حجم معاملات سالانه</p>
<p>معیار خواسته شده مندرج شرطنامه را تکمیل نموده است</p>	<p>بانک استمنت</p>	<p>بلی</p>	<p>شرکت ساختمانی، خوست مبلغ 38,800.07 دلار امریکایی مورخ 06 مارچ 2019 در حساب شرکت موجود است.</p> <p>شرکت ساختمانی برای لایت مبلغ 27,508.44 دلار امریکایی مورخ 09 مارچ 2019 در حساب شرکت موجود است.</p>	<p>مبلغ 3,000,000 افغانی پول نقد جهت پیشبرد پروژه از تاریخ اعلان الی روز آفرگشائی در حساب شرکت داشته باشد</p>	<p>4 توانمندی مالی</p>
<p>زریعه استعلام شماره 45 مورخ 1398-1-5 جهت تصدیق تصفیه مالیاتی 1397 از مستوفیت محترم ولایت کندهار خواهان معلومات گردیدیم در جواب آن مستوفیت محترم از صحت بودن تصفیه مالیاتی سال مالی 1397 شرکت ساختمانی، برای لایت اطمینان داده است همچنان درریعه استعلام نمبر 46 مورخ 1398/15؛ مستوفیت محترم ولایت خوست خواهان معلومات گردیدیم که در جواب آن مستوفیت محترم از صحت بودن تصفیه مالیاتی سال مالی 1397 شرکت ساختمانی خوست اطمینان داده است. استعلام و کاپی گزارش ریعوار 1397 تصفیه مالیاتی ضم گزارش هدا می باشد</p>	<p>فورم های ریعوار مالیاتی 1397 شرکت ساختمانی خوست و شرکت ساختمانی برای لایت</p>	<p>بلی</p>	<p>فورم های ریعوار مالیاتی 1397</p>	<p>سایر موارد طبق شرطنامه</p>	<p>5</p>

بنه آفر اراکه شده شرکت ساختمانی، خوست و شرکت ساختمانی برای لایت (JV) تمام معیارات مندرج شرطنامه را تکمیل نموده است که مکاتب صادر شده همراه با جواب های آن از مراجع مربوطه ضم گزارش هدا می باشد.

یادداشت: هیئت ارزیابی بعد از ارزیابی تخنیکي طبق حکم چهل و ششم طرز العمل تدارکات باید تشخیص دهد که ضرورت به ارزیابی مفصل طبق حکم چهل و هفتم طرز العمل میباشد یا خیر.

Page 12 of 14







اسناد ضمایم ارزیابی


اسم اداره: وزارت زراعت، آبیاری و مانداری

اسم پروژه: پروژه اعمار ذخیره آب جذبی برای تقویت کاریز کادری ولسوالی گردیز، ولایت پکتیا (لات دوم)

شماره داوطلبی: MAIL/PD/NCB/W/130-02/98

شماره	تفصیلات	تعداد ورق	ملاحظات
1	تعهد نامه سه عضو هیئت ارزیابی	یک ورق	
2	سه ورق اظهارنامه تضاد منافع هیئت ارزیابی	سه ورق	

The block contains several handwritten signatures and stamps. On the left, there is a large, stylized signature. To its right, there is another signature. Below these, there is a rectangular stamp with some illegible text and a signature across it.

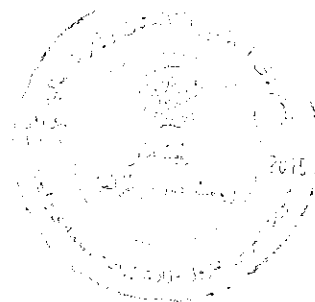

2195



اظہار نامہ تضاد منافع


این اظہار نامہ به منظور تامین شفافیت در مراحل پروسه تدارکات که یکی از اهداف مهم قانون تدارکات میباشد، مطابق مواد پنجاه و ششم و شصت و ششم قانون تدارکات ترتیب و کارکنان تدارکات عامه مکلف اند، در مواردیکه تضاد منافع داشته باشند، آنرا وفق حکم جزء 4 فقره 1 (ماده چهل و هفتم) قانون واضح و درج نمایند.

«عدم تضاد منافع طور مستقیم یا غیر مستقیم :» ماده چهل و هفتم قانون تدارکات خاصاً جزء 4 فقره 1 آن چنین حکم میکند تضاد منافع :حالتی است که موظفین تدارکات به شمول آمرعطاء به : « که تضاد منافع در جزء 24 ماده سوم چنین تعریف شده است.


نحوی از انجا در تدارکات مربوط ذینفع بوده و یا اقارب یکی از داوطلبان باشد. اقارب به این مقصد عبارت از اولاد، پدر، پدرکلان، مادر، مادرکلان، همسر، برادر، خواهر، عمه، خاله، کاکا، ماما و اولادهای ایشان تا درجه دوم، والدین همسر و خواهر و برادران، همسر، پسر یا شوهر دختر، میباشد بنابراین، تصدیق میدارم؛ اینجانب در پروسه تدارکاتی پروژه اعمار سربند و کانال جمنی قریه سید احمد خیل، ولسوالی احمد آباد و اعمار ذخیره آب جذبی برای تقویت کاریز کادری ولسوالی گردیز ولایت پکتیا کود نمبر 02/98-01-130-MAIL/PD/NCB/W/130-01 به صفت هئیت ارزیابی تعیین گردیدم هیچ نوع تضاد منافع آتی را ندارم؛ موارد فوق را طور صحیح و درست اظہار و در اقرار خویش صادق میباشم.

نام و تخلص: عبدالکبر فضی ولد: عبدالحمید شماره تماس 0781630965

وظیفه آمران فیضی اداره بافت زیر مہام ذرائع امضاء و تاریخ 24/1/1398

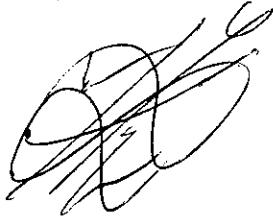

2100

 

اظہارنامہ تضاد منافع

این اظہارنامہ به منظور تامین شفافیت در مراحل پروسه تدارکات که یکی از اهداف مهم قانون تدارکات میباشد، مطابق مواد پنجاه و ششم و شصت و ششم قانون تدارکات ترتیب و کارکنان تدارکات عامه مکلف اند، در مواردیکه تضاد منافع داشته باشند، آنرا وفق حکم جزء 4 فقره 1 (ماده چهل و هفتم) قانون واضح و درج نمایند.

«عدم تضاد منافع طور مستقیم یا غیر مستقیم : « ماده چهل و هفتم قانون تدارکات خاصاً جزء 4 فقره 1 آن چنین حکم میکند تضاد منافع : حالتی است که موظفین تدارکات به شمول آمرعطاء به : « که تضاد منافع در جزء 24 ماده سوم چنین تعریف شده است.

نحوی از انجا در تدارکات مربوط ذینفع بوده و با اقارب یکی از داوطلبان باشد. اقارب به این مقصد عبارت از اولاد، پدر، پدر کلان، مادر، مادر کلان، همسر، برادر، خواهر، عمه، خاله، کاکا، ماما و اولادهای ایشان تا درجه دوم، والدین همسر و خواهر و برادر آن، همسر، پسر یا شوهر دختر، میباشد بنابراین، تصدیق میدارم؛ اینجانب در پروسه تدارکاتی پروژه اعمار سربند و کانال جمنی قریه سید احمد خیل، ولسوالی احمد آباد و اعمار ذخیره آب جذبی برای تقویت کاریز کادری ولسوالی گردیز ولایت پکتیا کود نمبر MAIL/PD/NCB/W/130-01-02/98 به صفت هیئت ارزیابی تعیین گردیدم هیچ نوع تضاد منافع آتی را ندارم؛


موارد فوق را طور صحیح و درست اظہار و در اقرار خویش صادق میباشم.

نام و تخلص: شیراز محمد ولد : ولد: محمد شماره تماس: ۰۷۶۹۲۳۵۱۳۵

وظیفه: معاون امور تدارکات اداره: اداره تدارکات امضاء و تاریخ: [امضاء]

1395, 1, 29

1395

 

اظہار نامہ تضاد منافع

این اظہار نامہ به منظور تامین شفافیت در مراحل پروسہ تدارکات کہ یکی از اهداف مهم قانون تدارکات میباشد، مطابق مواد پنجاه و ششم و شصت و ششم قانون تدارکات ترتیب و کارکنان تدارکات عامہ مکلف اند، در مواردیکہ تضاد منافع داشته باشند، آنرا وفق حکم جزء 4 فقرہ 1 (ماده چہل و ہفتم) قانون واضح و درج نمایند.

«عدم تضاد منافع طور مستقیم یا غیر مستقیم :» ماده چہل و ہفتم قانون تدارکات خاصاً جزء 4 فقرہ 1 آن چنین حکم میکند تضاد منافع :حالتی است کہ موظفین تدارکات به شمول آمر اعطاء به : « کہ تضاد منافع در جزء 24 ماده سوم چنین تعریف شدہ است.

نحوی از انحا در تدارکات مربوط ذینفع بودہ و یا اقارب یکی از داوطلبان باشد. اقارب به این مقصد عبارت از اولاد، پدر، پدر کلان، مادر، مادر کلان، ہم سر، برادر، خواہر، عمہ، خالہ، کاکا، ماما و اولادہای ایشان تادرجہ دوم، والدین ہم سر و خواہر و برادر آن، ہمسر، پسر یا شوہر دختر، میباشد بنابراین، تصدیق میدارم؛ اینجانب در پروسہ تدارکاتی پروژہ اعمار سربند و کانال جمنی قریہ سید احمد خیل، ولسوالی احمد آباد و اعمار ذخیرہ آب جذبی برای تقویت کاریز کادری ولسوالی گردیز ولایت پکتیا کود نمبر MAIL/PD/NCB/W/130-01-02/98 به صفت ہئیت ارزیابی تعیین گردیدم ہیچ نوع تضاد منافع آتی را ندارم:


مؤارد فوق را طوز صحیح و درست اظہار و در اقرار خویش صادق میباشم.

نام و تخلص: بازر اسیرہ ولد: عمران اللہ شماره تماس: 6787 266994

وظیفہ: انجمن خیرات لظیفین اداره: آب کاری امضاء و تاریخ: [Signature]

1398/125

21/11/98

 

اسناد ضمايم ارزيايى

اسم اداره: وزارت زراعت، آبيارى و مالدارى

اسم پروژه: پروژه اعمار سربند و كانال جمنى قريه سيد احمد خيل، ولسوالى احمد آباد، ولايت پكتيا (لات اول)


شماره داوطلبى: MAIL/PD/NCB/W/130-01/98

شماره	تفصيلات	تعداد ورق	ملاحظات
1	تعهد نامه سه عضو هيئت ارزيايى	يك ورق	
2	سه ورق اظهارنامه تضاد منافع هيئت ارزيايى	سه ورق	

(Handwritten signatures and initials)



(Handwritten text at the bottom right corner)

 

Qurban Sarvari

From: [Qurban Sarvari [qurban.sarvari@mail.gov.af
Sent: Wednesday, April 24, 2019 12:43 PM
To: alcc.engeering@gmail.com'; 'mzcc99@gmail.com'; 'sardarahmadcharkhi@gmai.com'; 'quraishiarya.cc@gmail.com'; 'safiullah.cc@gmail.com'; 'jandad2017@gmail.com'; 'info.vbcc@gmail.com'; 'noormeton@yahoo.com'; 'atefi_construction@yahoo.com'; 'agcc.conscompany@gmail.com'; 'ahccbuilder@gmail.com'; 'awecc@yahoo.com'; 'biddingd0css@gmail.com
Cc: 'Mir Mohammad Mones'; 'mukhtar.omaryar@mail.gov.af'; 'ahad.mohibi@mail.gov.af'
Subject: اطلاعیه تصمیم اعطای قرارداد دو لات ولایت پکتیا

شرکت اشتراک کننده!

بدینوسیله به تاسی از فقره (۲) ماده چهل و سوم قانون تدارکات به اطلاع عموم رسانیده می شود که ریاست تهیه و تدارکات وزارت زراعت، آبیاری و مالداري در نظر دارد قرارداد:

لات (1) پروژه اعمار سربندوکانال جمنی واقع قریه سید احمد خیل، ولسوالی احمد آباد ولایت پکتیا را با شماره تشخیصه MAIL/PD/NCB/W/130-01/98 به شرکت ساختمانی اکبرحسیب دارنده جواز نمبر (44136) واقع گولایی حصه اول خیرخانه، ناحیه 11 مرکز کابل، کابل را به قیمت مجموعی (2,046,305.70) دو میلیون و چهل شش هزار و سه صد و پنج اعشاریه هفت افغانی.

لات (2) پروژه اعمار ذخیره آب جذبی برای تقویت کاریز کادری ولسوالی گردیز ولایت پکتیا را با شماره تشخیصه MAIL/PD/NCB/W/130-02/98 به شرکت ساختمانی خوست و شرکت ساختمانی برایت لایت (JV) دارنده جواز نمبر (31748)(D-20143) واقع عادل پلازا، خوست و سرک خاد، کندهار، افغانستان را به قیمت مجموعی (10,795,043.08) ده میلیون و هفت صد و نود پنج هزار و چهل و سه اعشاریه صفر هشت افغانی.

اشخاص حقیقی و حکمی که هرگونه اعتراض در زمینه داشته باشند، می توانند اعتراض خویش را از تاریخ نشر این اعلان الی 7 روز تقویمی طوز کتبی توأم با دلایل آن به ریاست تدارکات وزارت زراعت، آبیاری و مالداري واقع جمال مینه ناحیه سوم، کابل افغانستان طبق احکام ماده پنجاهم قانون تدارکات ارائه نمایند.

این اطلاعیه به معنی عقد قرارداد نبوده، الی تکمیل میعاد فوق الذکر و طی مراحل قانونی بعدی قرارداد منعقد نخواهد شد.

بلا احترام


یانعلی سروری

آمریت تدارکات امور ساختمانی وزارت زراعت



INVOICING PARTY

Hasht e Sobh Daily newspaper
 H # 1, Street 5, Sherpure
 Kabul Afghanistan

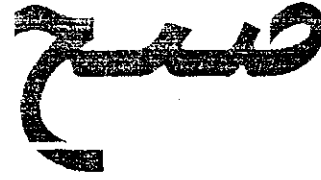

Invoice recipient


Ministry of Agriculture
 Kabul Afghanistan

Invoice Number : INV-19-140

DATE : 23-Apr-19

Currency :AFN

DETAILED DESCRIPTION	QUANTITY OF SERVICES	Date	Issue	NET AMOUNT	TOTAL
Publishing advertisement <small>اصلاحیه تصدیق اعضای قرار داد فراداد پروژہ باز سازی لایننگ کاترکتی کتال شاپ واقع فریه حنکل کلی ولسوالی نادعلی ولایت (D) هلند را به شرکت ساختمانی عزت ناصر نی دارنده جواز نمبر به قیمت مجموعی 1,457,097.00 - افغانی (یک 31040) میلیون وچیز صد وینجاه هفت هزار و نود و هفت افغانی) اعضاء نمایند</small>	1	23-Apr-19	3103	4000	4000
TOTAL					4000
VAT AMOUNT (%)				AFN	4000
GROSS AMOUNT					

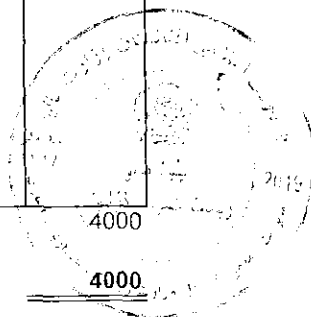

BANK DETAIL

Account Name: 8 Sobh Daily
 Account Number/IBAN: ((0510101002047117))
 Account Type:(AFN OR USD) AFN
 Bank Name: Afghanistan International Bank (AIB)
 Bank Address: Mirwais Maidan Branch, Kota e Sangi, Kabul
 Bank Swift Code: AFIBAFKA
 Intermediary Bank Standard Chartered Bank New York - NY US
 Account Number: ((3582026146001))

Best Regards

8418





ممن را جستجو کنید

صفحه اصلی - داوطلبی

داوطلبی

درباره وزارت زراعت

اسناد تقنینی و اداری وزارت

مقام وزارت

معینیت‌ها و ریاست‌ها

پلان‌های کاری

زندگی‌نامه

خبرها

داستان‌های موفقیت

هفته نامه دهقان

کاریابی

داوطلبی

ز عرفان افغانستان

نمایشگاه زراعتی

مراحل کلری

برنامه‌ها و پروژه‌ها

بانک اطلاعات

خزانه علوم زراعتی

مرجع اطلاع‌رسانی وزارت

فورم‌های عرضه خدمات

گزارش‌ها

تماس با ما

دستا آوردهای سه سال وزارت

کتابخانه دیجیتلی وزارت

دستا آوردهای سه ساله حکومت وحدت ملی

بانک معلوماتی قیم محصولات زراعتی

فوانین، مقرره‌ها، اساسنامه‌ها، و طرز العمل‌های زراعتی

بیشتر

Filter by Category

تاریخ نشر

Apr 30, 2019

Apr 30, 2019

Apr 30, 2019

Jun 11, 2019

Apr 28, 2019

Apr 27, 2019

Jun 08, 2019

Jun 09, 2019

تاریخ خاتمه

Apr 23, 2019

Apr 23, 2019

Apr 23, 2019

Apr 23, 2019

Apr 21, 2019

Apr 20, 2019

Apr 20, 2019

Apr 20, 2019

محتویات

اطلاعیه تصمیم اعطای قرارداد، لات (1) پروژه اعمار سربندوکنال دوشمعه، لات (2) پروژه اعمار سربند قلعه مراد خان
اطلاعیه تصمیم اعطای قرارداد بدین وسیله به تاسی از فقره (۲) ماده چهل و سوم قانون تدارکات به اطلاع عموم رسانیده می‌شود که ریاست تهیه و تدارکات وزارت زراعت، آبیاری و مالداري در نظر دارد قرارداد: لات (1) پروژه اعمار سربندوکنال...

اطلاعیه تصمیم اعطای قرارداد، لات (1) پروژه اعمار سربندوکنال جمنی، لات (2) پروژه اعمار ذخیره آب جذبی
اطلاعیه تصمیم اعطای قرارداد بدین وسیله به تاسی از فقره (۲) ماده چهل و سوم قانون تدارکات به اطلاع عموم رسانیده می‌شود که ریاست تهیه و تدارکات وزارت زراعت، آبیاری و مالداري در نظر دارد قرارداد: لات (1) پروژه اعمار سربندوکنال جمنی...

اطلاعیه تصمیم اعطای قرارداد، قرارداد پروژه بازسازی لایننگ کانکریتی
اطلاعیه تصمیم اعطای قرارداد به تاسی از فقره (۲) ماده چهل و سوم قانون تدارکات به اطلاع عموم رسانیده می‌شود که ریاست تهیه و تدارکات وزارت زراعت، آبیاری و مالداري در نظر دارد، قرارداد پروژه بازسازی لایننگ کانکریتی کانال شاپ...


داوطلبی تهیه و خریداری و نقرتست منجمنت (Winter Pest Management)
شماره دعوت به داوطلبی: MAIL/ARTF/NHLP/ICB --HC-GO-2019-16
ریاست تهیه و تدارکات وزارت زراعت آبیاری و مالداري از تمام داوطلبان واجد شرایط دعوت می‌نماید تا در پروسه داوطلبی تهیه و خریداری و نقرتست منجمنت (Winter Pest Management) برای بخش...

تحلیل در تصمیم اعطاء قرارداد تهیه و تدارک خدمات موثرهای کرایبی برای دفتر مرکزی و ولایت
تحلیل در تصمیم اعطاء قرارداد - Ref #: MAIL/ARTF/NHLP/ICB-4621/IOC Issue Date: 21 Apr 2019
مالداری تصمیم اعطاء قرارداد تهیه و تدارک خدمات موثرهای کرایبی برای دفتر مرکزی و ولایت را به شرکت محترم خدمات...

اطلاعیه تصمیم اعطای قرارداد، سه لات ولایت بغلان
اطلاعیه تصمیم اعطای قرارداد بدین وسیله به تاسی از فقره (۲) ماده چهل و سوم قانون تدارکات به اطلاع عموم رسانیده می‌شود که ریاست تهیه و تدارکات وزارت زراعت، آبیاری و مالداري در نظر دارد قرارداد: لات (۱) پروژه اعمار سربند ده ته...

داوطلبی تطبیق پروژه ۲۰ فارم تجارتي ماهی پروری و ۱ حوض تخم گذاری Hatchery در ولایت کندوز
شماره دعوت به داوطلبی: MAIL/ARTF/NHLP/ICB --LC-NC-2019-98
ریاست تهیه و تدارکات وزارت زراعت، آبیاری و مالداري از تمام داوطلبان واجد شرایط دعوت می‌نماید تا در پروسه داوطلبی تطبیق پروژه ۲۰ فارم تجارتي ماهی پروری و ۱ حوض تخم گذاری...

داوطلبی تطبیق پروژه ۲۰ فارم تجارتي ماهی پروری و ۱ حوض تخم گذاری Hatchery در ولایت خوست
شماره دعوت به داوطلبی: MAIL/ARTF/NHLP/ICB --LC-NC-2019-75
ریاست تهیه و تدارکات وزارت زراعت، آبیاری و مالداري از تمام داوطلبان واجد

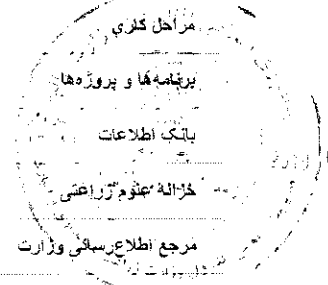

76





دکتره نی، اوبولگولوواو مالداري وزارت
وزارت زراعت، آبياري و مالداري

د افغانستان اسلامي جمهوري دولت
دولت جمهوري اسلامي افغانستان



Islamic Republic of Afghanistan
Ministry of Agriculture, Irrigation and Livestock

معينيت مالي و اداري
رياست تهيه و تداركات
آمریت تداركات امور ساختماني
مدیریت عمومی تداركات ساختماني

تاریخ: ۱۳۹۸/۳/۳

شماره: (۵۵۹)

اطلاعیه تصمیم اعطای قرارداد

به روزنامه محترم هشت صبح!

لطفاً متن ذیل را یکبار از طریق روزنامه خویش به نشر سپرده و پول حق الاشاعه آنرا از دارائی وزارت محاسبه نمایند. بدینوسیله به تاسی از فقره (۲) ماده چهل و سوم قانون تداركات به اطلاع عموم رسانیده می شود که ریاست تهیه و تداركات وزارت زراعت، آبیاری و مالداري در نظر دارد قرارداد:


لات (1) پروژه اعمار سربندوکانال جمنی واقع قریه سید احمد خیل، ولسوالی احمد آباد ولایت پکتیا را با شماره تشخیصه MAIL/PD/NCB/W/130-01/98 به شرکت ساختمانی اکبرحسیب دارنده جواز نمبر (44136) واقع گولابی حصه اول خیرخانه، ناحیه 11 مرکز کابل، کابل را به قیمت مجموعی (2,046,305.70) دو میلیون و چهل شش هزار و سه صد و پنج اعشاریه هفت افغانی.

لات (2) پروژه اعمار ذخیره آب جذبی برای تقویت کاریز کادری ولسوالی گردیز ولایت پکتیا را با شماره تشخیصه MAIL/PD/NCB/W/130-02/98 به شرکت ساختمانی خوست و شرکت ساختمانی برایت لایت (JV) دارنده جواز نمبر (D-20143)(31748) واقع عادل پلازا، خوست و سرک خاد، کندهار، افغانستان را به قیمت مجموعی (10,795,043.08) ده میلیون و هفت صد و نود پنج هزار و چهل و سه اعشاریه صفر هشت افغانی.

اشخاص حقیقی و حکمی که هرگونه اعتراض در زمینه داشته باشند، می توانند اعتراض خویش را از تاریخ نشر این اعلان الی 7 روز تقویمی طور کتبی توأم با دلایل آن به ریاست تداركات وزارت زراعت، آبیاری و مالداري واقع جمال مینه ناحیه سوم، کابل افغانستان طبق احکام ماده پنجاهم قانون تداركات ارائه نمایند. این اطلاعیه به معنی عقد قرارداد نبوده، الی تکمیل معیاد فوق الذکر و طی مراحل قانونی بعدی قرارداد منعقد نخواهد شد.

با احترام
محمد الله "ماحول"
رئیس تهیه و تداركات

کاپی به:
مدیریت عمومی بلان جهت نشر اعلان.
دوسیه مربوطه

 



فورمه موافقتنامه قرارداد

این موافقتنامه در ماه ثور سال 1398 میان وزارت زراعت، آبیاری و مالداري و شرکت ساختمانی خوست و شرکت ساختمانی برای لایت (JV) دارنده جواز نمبر (D-20143) (31748) نمبر تشخیصیه (9000877788) (7004863010) ایمیل آدرس bidingdocss@gmail.com، شماره تماس 0708243464 - واقع عادل پلازا، خوست و سرک خاد، کندهار، افغانستان عقد گردیده است.

اداره آفر داوطلب برنده را جهت اجراء، تکمیل و رفع هرگونه نواقص ناشی از اجراءات در قرارداد پروژه اعمار ذخیره آب جذبی برای تقویت کاریز کادری ولسوالی گردیز ولایت پکتیا در پروژه انکشافی مربوط وزارت زراعت، آبیاری و مالداري دارای کد نمبر AFG-390676 به قیمت مجموعی (10,795,043.08) ده میلیون و هفت صد و نود پنج هزار و چهل و سه اعشاریه صفر هشت افغانی پذیرفته و قراردادی قرارداد متذکره را اجراء می نماید.

این موافقتنامه موارد ذیل را در بر می گیرد:

1. کلمات و اصطلاحات شامل این موافقتنامه عین معنی را افاده می نمایند که بترتیب در شرایط قرارداد به آن نسبت داده می شوند، آنها تشکیل دهنده و بخشی از این موافقتنامه تلقی میگردند.
2. قراردادی در مقابل پرداخت اداره تعهد می نماید که قرارداد امور ساختمان را اجراء، تکمیل و هرگونه نواقص را مطابق شرایط این قرارداد رفع می نماید.
3. اداره نیز تعهد می نماید که قیمت قرارداد یا دیگر مبلغ قابل پرداخت تحت شرایط این قرارداد را در مقابل اجراء، تکمیل، و رفع نواقص امور ساختمان در زمان و شیوه مشخص شده در این قرارداد پرداخت نماید.
4. طرف های شاهد که سبب تشکیل این موافقتنامه گردیده اند:

فرمایش گیرنده: (شرکت ساختمانی خوست و برای لایت (JV)

فرمایش دهنده: (وزارت زراعت، آبیاری و مالداري)

اسم:

موقف
.....
(محل امضا و مهر)

انجنیر محمد طاهر "ایوب"


سرپرست معینیت مالی (اداری وزارت زراعت، آبیاری و مالداري)

(محل امضا و مهر)

9209



شرایط خاص قرارداد	
مواد شرایط عمومی قرارداد	تعدیلات و ضمایم مواد شرایط عمومی قرارداد
الف: مسایل عمومی	
جز 12 بند 1 ماده 1 شرایط عمومی قرارداد	میعاد رفع نواقص بعد از تاریخ تکمیل مدت یکسال میباشد.
جز 14 بند 1 ماده 1 شرایط عمومی قرارداد	اداره وزارت زراعت، آبیاری و مالداری میباشد.
جز 17 بند 1 ماده 1 شرایط عمومی قرارداد	تاریخ تخمینی تکمیل برای تمام کار امور ساختمانی 6 ماه تقویمی می باشد.
جز 20 بند 1 ماده 1 شرایط عمومی قرارداد	مدیر پروژه: یکتن از انجمنیان وزارت زراعت، آبیاری و مالداری میباشد.
جز 22 بند 1 ماده 1 شرایط عمومی قرارداد	ساحه کار امور ساختمانی ولسوالی گردیز ولایت پکتیا میباشد.
جز 25 بند 1 ماده 1 شرایط عمومی قرارداد	تاریخ آغاز کار امور ساختمانی: بعد از تاریخ صدور مکتوب آغاز کار می باشد.
جز 29 بند 1 ماده 1 شرایط عمومی قرارداد	امور ساختمانی شامل اعمار ذخیره آب جذبی برای تقویت کاریز کادری ولسوالی گردیز ولایت پکتیا میباشد.
بند 2 ماده 2 شرایط عمومی قرارداد	تکمیل قسمت وار: قابل تطبیق نیست.

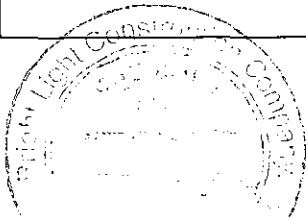





<p>اسناد ذیل تشکیل دهنده قرارداد و شامل قرارداد می باشند.</p> <p>1- موافقتنامه؛ 2- نامه قبولی آفر؛ 3- آفر قراردادی؛ 4- شرایط خاص قرارداد؛ 5- شرایط عمومی قرارداد؛ 6- مشخصات فنی؛ 7- نقشه ها؛ 8- بل احجام کاری؛</p>	<p>جز 9 بند 3 ماده 2 شرایط عمومی قرارداد</p>
<p>زبان قرارداد یکی از زبان های رسمی کشور میباشد. زبان قرارداد همان زبان آفر میباشد.</p>	<p>بند 1 ماده 3 شرایط عمومی قرارداد</p>
<p>قانون نافذ بر این قرارداد قوانین جمهوری اسلامی افغانستان می باشد.</p>	
<p>جدول فعالیت های قراردادی دیگر قابل تطبیق نمیباشد.</p>	<p>بند 1 ماده 8 شرایط عمومی قرارداد</p>
<p>کارمندان کلیدی یک مدیر قرارداد یعنی انجینر با 5 سال تجربه در اجرای قراردادهای امور ساختمانی که دارای ماهیت و حجم معادل و مشابه، به شمول اینکه به حیث مدیر پروژه برای مدت حد اقل سه سال تجربه داشته باشد.</p>	<p>بند 1 ماده 9 شرایط عمومی قرارداد</p>
<p>مبلغ حد اقل بیمه و مبالغ قابل حذف طور ذیل میباشد: (تهیه بیمه از وجایب و مکلفیت داوطلبان میباشد و شامل موارد ذیل می باشد).</p> <p>برای امور ساختمانی، تأسیسات، و مواد (افغانی) برای زبان یا خساره به تجهیزات قیمت تعویضی آن (تجهیزات مربوطه) پرداخته میشود. برای زبان یا خساره به ملکیت مرتبط به قرارداد اما به استثنای امور ساختمانی، تأسیسات، مواد خام، و تجهیزات (افغانی) مرگ یا خساره به کارمندان: کارمندان قراردادی (افغانی در هر رویداد) افراد دیگر (0 افغانی) بیمه مطابق ماده 13 شرایط عمومی قرارداد قابل تطبیق است</p>	<p>بند 1 ماده 13 شرایط عمومی قرارداد</p>




<p>(1) گزارشات بررسی ساحه نظر بر تقاضا داوطلبان ارایه خواهد گردید.</p>	<p>بند 1 ماده 14 شرایط عمومی قرارداد</p>
<p>مدیر پروژه به پرسش ها توضیحات ارائه می نماید</p>	<p>بند 1 ماده 15 شرایط عمومی قرارداد</p>
<p>تاریخ تسلیمی ساحه بعد از اخذ مکتوب آغاز کار توسط ریاست اداری می باشد.</p>	<p>بند 1 ماده 21 شرایط عمومی قرارداد</p>
<p>نهادیکه از روش حکمیت آن استفاده میگردد {مرکز حل و فصل منازعات تجارتي افغانستان} میباشد. محل حکمیت جمهوری اسلامی افغانستان می باشد. در صورتیکه قراردادی خارجی باشد. حکمیت باید در محل بیطرف (نه در افغانستان و نه در کشور قراردادی) صورت میگیرد.</p>	<p>ماده 62 شرایط عمومی قرارداد</p>
<p>ب. کنترل زمان</p>	
<p>قراردادی پلان کاری امورساختمانی را در جریان 10 روزاز تاریخ دریافت نامه قبولی آفر جهت تأیید، ارائه مینماید.</p>	<p>بند 1 ماده 25 شرایط عمومی قرارداد</p>
<p>میعاد میان تجدید برنامه کاری امور ساختمان 30 سی روز میباشد.</p>	<p>بند 3 ماده 25 شرایط عمومی قرارداد</p>
<p>در صورت که برنامه کاری امور ساختمان ناوقت ارائه گردد، پرداخت 150000 الی ارائه پلان کاری تجدید شده معطل قرار می گیرد.</p>	
<p>ج. کنترل کیفیت</p>	

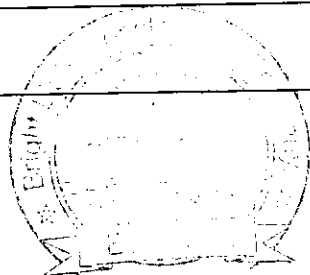



<p>میعاد رفع نواقص (یک سال) میباشد.</p>	<p>بند 1 ماده 33 شرایط عمومی قرارداد</p>
<p>1. پرداخت بعد از تکمیل کار نظر به فیصدی بعد از ارائه گزارش از جانب فرمایش گیرنده و تصدیق نماینده وزارت زراعت، آبیاری و مالداری پرداخته میشود.</p> <p>2. پول فرمایش گیرنده در چهار قسط پرداخته میشود که در قسط اول 25 فیصد بعد از 25 فیصد تکمیل کار، در قسط دوم 25 فیصد بعد از 50 فیصد تکمیل کار، در قسط سوم 25 فیصد بعد از 75 فیصد تکمیل کار، و در قسط چهارم 25 فیصد بعد از 100 فیصد تکمیل کار پرداخته میشود.</p> <p>پرداخت های بعدی در جریان کار قرار فوق در مقابل گزارشات پیشرفت کار انجام شده بعد از تصدیق مراقبت کننده از جانب فرمایش دهنده صورت میگیرد.</p>	<p>بند 1 ماده 41 شرایط عمومی قرارداد</p>
<p>د. کنترل مصرف</p>	
<p>قرارداد مطابق ماده 47 شرایط عمومی قرارداد قابل تعدیل نیست" و معلومات ذیل در مورد ضرایب "قابل تطبیق نیست"</p> <p>ضرایب تعدیل قیم قرارداد ذیل میباشند:</p> <p>برای واحد پول افغانی:</p> <p>ضریب A: فیصدی عنصر غیر قابل تعدیل / رقم به ارقام و حروف درج گردد / میباشد.</p> <p>ضریب B: فیصدی عنصر قابل تعدیل / رقم به ارقام و حروف درج گردد / میباشد.</p> <p>به واحد پول / واحد پولی درج گردد /</p> <p>ضریب A: فیصدی عنصر غیر قابل تعدیل / رقم به ارقام و حروف درج گردد / میباشد.</p> <p>ضریب B: فیصدی عنصر قابل تعدیل / رقم به ارقام و حروف درج گردد / میباشد.</p> <p>شاخص 1 به واحد پول افغانی / شاخص درج گردد / می باشد.</p> <p>شاخص 1 به واحد پولی بین المللی مشخص شده / شاخص درج گردد / می باشد.</p> <p>/ این شاخص ها توسط قراردادی پیشنهاد و از جانب اداره تأیید میگردد /</p> <p>شاخص 1 / اسعار به استثنای واحد پول افغانی اسعار مشخص شده بین المللی / شاخص درج گردد / میباشد.</p> <p>/ این شاخص ها توسط قراردادی پیشنهاد و از جانب اداره تأیید میگردد /</p>	<p>بند 1 ماده 45 شرایط عمومی قرارداد</p> 

72000

 

<p>فیصدی تناسب پرداخت های تامينات 10٪ ده فیصد میباشد. تامينات، بعد از تکميل کامل قرارداد از جانب قراردادی يا ختم ميعاد گزنتی، ورائتی و رفع نواقص و صدور تصدیق نامه ختم قرارداد از جانب اداره به قراردادی مسترد می گردد</p>	<p>بند 2 ماده 46 شرایط عمومی قرارداد</p>
<p>اندازه جریمه تاخیر (0.05) فیصد قیمت مجموعی قرارداد در مقابل هر روز تاخیر می باشد. حد اکثر رقم پولی جریمه تاخیر یا غیابت الی (10) فیصد قیمت مجموعی قرارداد می باشد، در صورتیکه مقدار جریمه تاخیر وضع شده بالغ بر 10 فیصد قیمت مجموعی قرارداد گردد، قرارداد مطابق ماده 57 شرایط عمومی قرارداد فسخ میگردد، در صورت توافق به تکميل امور ساختمانی بشکل قسمت وار جریمه تاخیر برای هر قسمت قابل وضع می باشد.</p>	<p>بند 1 ماده 47 شرایط عمومی قرارداد</p>
<p>انعام برای انجام تمام امور ساختمان : نظر به لزوم دید فرمایش دهنده.</p>	<p>بند 1 ماده 48 شرایط عمومی قرارداد</p>
<p>پیش پرداخت ده فیصد و پیش پرداخت میگردد. لازم نیست</p>	<p>بند 1 ماده 49 شرایط عمومی قرارداد</p>
<p>مبلغ تضمین اجرا: پنج فیصد مجموع قرارداد میباشد. تضمین اجرا به شکل ضمانت بانکی غیر مشروط.</p>	<p>بند 1 ماده 50 شرایط عمومی قرارداد</p>
<p>هـ ختم قرارداد</p>	
<p>ارائه نقشه ها و یا رهنمود های عملیاتی و مراقبت به تاریخ 30 روز بعد از اصدار سند تصدیق تکمیل کار می باشد.</p>	<p>بند 1 ماده 56 شرایط عمومی قرارداد</p>
<p>در صورت عدم ارائه نقشه ها و یا رهنمود های عملیاتی و مراقبت به تاریخ مشخص شده بند 1 ماده 58 شرایط عمومی قرارداد. مبلغ 100000 از پرداخت اخیر قراردادی کسر می نماید.</p>	<p>بند 2 ماده 56 شرایط عمومی قرارداد</p>
<p>حداکثر تاخیر 100 روز میباشد. تعداد روز ها باید در مطابقت به بند 1 ماده 49 جریمه تاخیر شرایط خاص قرارداد می باشد.</p>	<p>جز 6 بند 2 ماده 57 شرایط عمومی قرارداد</p>




<p>فیصدی قابل تطبیق به ارزش کار امور ساختمان تکمیل نشده که بیانگر مصارف اضافی به اداره جهت تکمیل کار امور ساختمانی</p> <p>مطابق بند 2 حکم 109 طرز العمل تدارکات: اداره تدارکاتی، کاربایمانده را طی مراحل پروسه جدید در میعاد اعتبار قرارداد اولی فراهم و تفاوت قیمت آنرا از قراردادی اولی به عنوان جبران خساره حصول می نماید.</p>	<p>بند 1 ماده 59 شرایط عمومی قرارداد</p>
---	--

قسمت چهارم: شرایط عمومی قرارداد



شرایط عمومی قرارداد، شرایط خاص قرارداد و سایر اسناد است شده ذیل یک سند مکمل بوده و بیانگر حقوق و مکلفیت های طرفین قرارداد می باشد.

این شرایط عمومی در قرارداد های فی واحد (admeasurements) استفاده گردیده و با ورود تغییرات مندرج پا ورقی ها در قرارداد های با بالمقطع نیز استفاده میگردد.


الف: عمومیات	ماده 1- تعریفات
<p>1- اصطلاحات تعریف شده به صورت درشت تحریر گردیده اند:</p> <p>1- بل احجام کار: احجام کار قیمت گذاری شده که شامل آفر می باشند.</p> <p>2- حوادث قابل جبران: حوادث که در ماده 44 شرایط عمومی قرارداد تعریف گردیده اند.</p> <p>3- تاریخ تکمیل: تاریخ تکمیل امور ساختمانی تصدیق شده توسط مدیر پروژه در مطابقت به بند 1 ماده 55 شرایط عمومی قرارداد.</p> <p>4- قرارداد: موافقتنامه کتبی میان اداره و قراردادی جهت اجرا، تکمیل و حفظ و مراقبت امور ساختمان است. قرارداد شامل اسناد مندرج بند 2 ماده 3 شرایط عمومی قرارداد می باشد.</p> <p>5- قراردادی: شخص یا شرکتی که آفر وی برای انجام امور ساختمانی توسط اداره قبول گردیده باشد.</p> <p>6- آفر قراردادی: آفر مکمل که توسط داوطلب برنده به اداره تسلیم گردیده است.</p> <p>7- قیمت قرارداد: قیمت مندرج نامه قبولی آفر بشمول تعدیلات بعدی وارده مطابق قرارداد می باشد.</p> <p>8- روز: روز تقویمی می باشند.</p> <p>9- مزد کار: کار که در مقابل آن به قراردادی به اساس کار، مواد خام، تاسیسات به اضافه فیصدی موافقه شده مصارف غیر مستقیم و مفاد پرداخت میگردد.</p> <p>10- نواقص: قسمت از کار که مطابق شرایط قرارداد تکمیل نشده باشد.</p>	




- 11- سند تصدیق رفع نواقص: تصدیقنامه است که بعد از اصلاح نواقص توسط مدیر پروژه به قراردادی صادر میگردد.
- 12- میعاد رفع نواقص: میعاد قابل محاسبه از تاریخ تکمیل قرارداد که در بند 1 ماده 35 شرایط خاص قرارداد از آن تذکر رفته است.
- 13- نقشه ها: در برگیرنده محاسبات و معلومات ارائه شده و تأیید شده توسط مدیر پروژه بمنظور اجرای قرارداد می باشد.
- 14- اداره: طرف قرارداد مشخص شده در شرایط خاص قرارداد می باشد.
- 15- تجهیزات: ماشین آلات و وسایط نقلیه که جهت اجرای امور ساختمانی، بصورت موقت در ساحه کار فراهم میگرددند.
- 16- قیمت ابتدایی قرارداد: قیمت قرارداد که در نامه قبولی آفر درج می باشد.
- 17- تاریخ تخمینی تکمیل: تاریخ تخمینی که قراردادی امور ساختمان را تکمیل می نماید. تاریخ تخمینی تکمیل مندرج شرایط خاص قرارداد می باشد. این تاریخ صرف با صدور دستور تمدید میعاد یا تسریع توسط مدیر پروژه تغییر نموده می تواند.
- 18- مواد خام: تمام مواد بشمول مواد مصرفی که توسط قراردادی جهت اجرای امور ساختمانی، استفاده میگردد.
- 19- تأسیسات: منضعات امور ساختمانی که دارائی عملکرد میخانیکی، برقی، کیمیاوی، یا بیولوژیکی باشد.
- 20- مدیر پروژه: شخص که نام وی در شرایط خاص قرارداد تذکر رفته یا شخص با صلاحیت که توسط اداره به عوض مدیر پروژه به قراردادی معرفی گردیده باشد و مسؤولیت نظارت و مدیریت قرارداد امور ساختمانی را دارا باشد.
- 21- SCC: به معنی شرایط خاص قرارداد است.
- 22- ساحه کار: ساحه مشخص شده شرایط خاص قرارداد می باشد.
- 23- گزارش بررسی ساحه: شامل شرطنامه بوده گزارش واقع بینانه و مشرح در مورد وضعیت سطح و سطح فرعی ساحه می باشد.
- 24- مشخصات: مشخصات امور ساختمانی شامل در قرارداد و تغییرات و اضافات وارده یا تأیید شده توسط مدیر پروژه می باشد.
- 25- تاریخ آغاز کار: تاریخ آغاز امور ساختمان مندرج شرایط خاص قرارداد، تاریخ که قراردادی کار امور ساختمان را آغاز می نماید این تاریخ لزوماً مصادف به تاریخ تسلیمی ساحه نمی باشد.
- 26- قراردادی فرعی: شخص یا شرکت که با قراردادی جهت اجرای بخش از امور ساختمانی قرارداد داشته که در برگیرنده امور ساختمانی در ساحه کار می باشد.

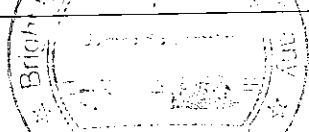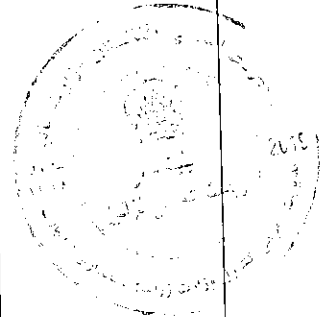




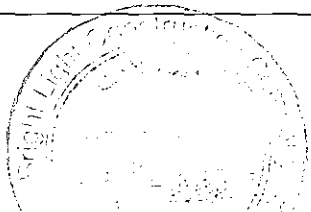
<p>27- ساختمان های مؤقت: ساختمان ديزاين شده، ساخته شده، نصب شده و يا دور شده توسط قراردادای که برای اجرای امور ساختمانی و يا نصب آن ضروری می باشد.</p> <p>28- تعدیل: امر مدير پروژه مبني بر تغيير در امور ساختمانی می باشد.</p> <p>29- امور ساختمانی: شامل اعمار، اعمار مجدد، تخریب، ترميم یا نو سازی یک عمارت، آماده ساختن ساحه، حفريات، نصب، مونتاژ، امور تزئيناتی و نیز خدمات ضمنی آن (برمه کاری، نقشه برداری، تصویر برداری، تحقیقات زلزله و خدمات مشابه و امثال آن) است که مطابق مندرج قرارداد، انجام می گردد، مشروط بر اینکه ارزش خدمات ضمنی از قیمت خود عمارت بیشتر نگردد.</p>	
<p>2.1 بمنظور تفسیر شرایط عمومی قرارداد، مفرد به عوض جمع و جمع به عوض مفرد بکار برده می شود. همچنان مؤنث معنی مذکر یا خنثی و یا بالعکس آن را افاده می نماید. عناوین فاقد اهمیت می باشند. کلمات معانی عادی دارا می باشند، مگر اینکه بصورت مشخص تعریف گردیده باشند. مدير پروژه به پرسش ها در مورد شرایط عمومی قرارداد، وضاحت ارائه می نماید.</p>	<p>ماده 2- تفسیر</p>
<p>2.2 در صورت تذکر تکمیل کار امور ساختمان بشکل قسمت وار در شرایط خاص قرارداد، اشارات در شرایط عمومی قرارداد به امور ساختمانی، تاریخ تکمیل و تاریخ تخمینی تکمیل به هر قسمت امور ساختمانی (به استثنای اشاره به تاریخ تکمیل و تاریخ تخمینی تکمیل برای تمام کار امور ساختمان) قابل تطبیق می باشد.</p>	
<p>2.3 اسناد تشکیل دهنده قرارداد به ترتیب اولویت ذیل تفسیر میگردند:</p> <ol style="list-style-type: none"> 1- موافقتنامه؛ 2- نامه قبولی آفر؛ 3- آفر قراردادی؛ 4- شرایط خاص قرارداد؛ 5- شرایط عمومی قرارداد؛ 6- مشخصات تخنیکی؛ 7- نقشه ها؛ 8- بل احجام کاری؛ و 9- سایر اسناد تشکیل دهنده قرارداد که در شرایط خاص قرارداد از آن تذکر رفته است. 	
<p>3.1 زبان و قانون نافذ بر قرارداد در شرایط خاص قرارداد بیان گردیده است.</p>	<p>ماده 3- زبان و قانون قرارداد</p>
<p>4.1 مدير پروژه به نمایندگی از اداره، تصمیم در مسایل قرارداد میان اداره و قراردادی را اتخاذ می نماید. مگر اینکه طور دیگری در شرایط خاص قرارداد تذکر رفته باشد.</p>	<p>ماده 4- تصامیم مدير پروژه</p>
<p>5.1 مدير پروژه با صدور ابلاغیه به قراردادی، مسؤولیت ها و مکلفیت های خود را به شخص دیگری، محول یا مسؤولیت ها و مکلفیت های محول شده را فسخ می نماید.</p>	<p>ماده 5- واگذاری</p>

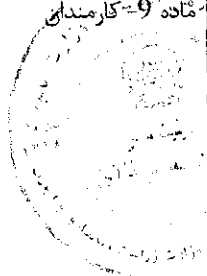

<p>6.1 هر گونه ارتباط بر قرار شده میان طرفها باید بصورت کتبی بوده و هرگونه ابلاغیه صرف در صورت تسلیمی قابل اجرا می باشد.</p>	<p>ماده 6- ارتباطات</p>
<p>7.1 قراردادی باید اداره را کتباً در مورد اعطای قراردادهای فرعی تحت این قرارداد، در صورتیکه قبلاً در آفر داوطلب مشخص نگردیده باشد اطلاع دهد. واگذاری بخشی قرارداد به قراردادی فرعی در روشنی ماده سی و ششم قانون تدارکات صورت میگیرد. اعطای قرارداد فرعی مکلفیت ها، وجایب و مسوولیت های اکمال کننده تحت این قرارداد را متاثر نمی سازد.</p>	<p>ماده 7- عقد قرارداد های فرعی</p>
<p>7.2 در صورتیکه قرارداد الی 20 فیصد حجم قرارداد را بدون موافقه کتبی اداره و یا بیشتر از 20 فیصد حجم قرارداد را به قراردادی فرعی واگذار نموده باشد، این عمل نقض قانون تدارکات و تعهدات طرفین تلقی گردیده و تخطی در قرارداد محسوب میگردد. در این صورت قرارداد فسخ و تضمین اجرای قرارداد قابل استرداد نبوده و محرومیت قراردادی اصلی طی مراحل میگردد.</p>	
<p>8.1 قراردادی ساحه کار را با سایر قراردادیان، مقامات دولتی، ارائه کننده گان خدمات و اداره در میان تاریخ تقسیم اوقات کار آنان که در شرایط خاص قرارداد از آن تذکر رفته مشترکاً استفاده می نماید. قراردادی همچنان تسهیلات و خدمات را برای آنها طوریکه در تقسیم اوقات کار تذکر رفته فراهم می نماید. اداره میتواند جدول کاری قرار دادی های دیگر را تغییر داده و قراردادی اصلی را از موضوع مطلع سازد.</p>	<p>ماده 8- سایر قراردادی ها</p>
<p>9.1 قراردادی مکلف است کارمندان کلیدی مندرج جدول کارمندان کلیدی، یا کارمندان دیگری را که توسط مدیر پروژه تأیید گردیده، جهت انجام وظایف مندرج جدول کارمندان کلیدی، استخدام نماید. مدیر پروژه تعویض کارمندان کلیدی را تنها زمانی می پذیرد که شایستگی و توانایی آنها بطور قابل ملاحظه معادل یا بالاتر از کارمندان کلیدی مندرج جدول کارمندان کلیدی باشد.</p>	<p>ماده 9- کارمندان</p> 
<p>9.2 مدیر پروژه می تواند درخواست اخراج کارمند قراردادی را با ارائه دلایل نماید. قراردادی اداره را از اخراج کارمند مذکور و عدم ارتباط وی با امور ساختمانی تحت این قرارداد در جریان (7) روز، اطمینان میدهد.</p>	
<p>10.2 اداره و قراردادی هر کدام مسئول جبران خساره خطرات مربوط خود طوریکه در قرارداد تذکر رفته است، می باشند.</p>	<p>ماده 10- خطرات به اداره و قراردادی</p>
<p>11.1 خطرات ذیل از آغاز کار امور ساختمان الی صدور سند تصدیقنامه رفع نواقص، مربوط به اداره می باشد:</p> <p>1- خطر صدمه شخصی، مرگ، یا خساره به ملکیت (به استثنای امور ساختمانی، تأسیسات، مواد خام، و تجهیزات) که ناشی از:</p> <p>(1) استفاده یا تصرف ساحه توسط ساختمان یا به منظور ساختمان که نتیجه اجتناب ناپذیر امور ساختمان باشد؛ یا</p>	<p>ماده 11- خطرات مربوط اداره</p>



<p>(2) غفلت، تخطی از مسئولیت قانونی یا مداخله در حقوق قانونی توسط اداره یا توسط شخص که در استخدام و یا طرف قرارداد با اداره باشد به استثنای خود قراردادی</p> <p>2- خطر خساره به امور ساختمانی، تأسیسات، مواد خام و تجهیزات به اندازه که ناشی از تقصیر اداره بوده یا خطرات ناشی از دیزاین یا از اثر جنگ یا آلودگی که منطقه که ساحه کار در آن واقع شده است را متاثر سازد.</p>	
<p>11.2 خطر زیان یا خساره به امور ساختمانی، تأسیسات، مواد خام، به استثنای زیان و خساره از زمان آغاز کار الی صدور تصدیقنامه رفع نواقص مربوط به اداره می باشد مگر اینکه مفقودی و خساره ناشی از موارد ذیل باشد:</p> <p>1- نقص موجود در تاریخ تکمیلی امور ساختمانی؛</p> <p>2- حادثه صورت گرفته قبل از تاریخ تکمیلی که خطر مربوط به اداره نباشد؛ یا</p> <p>3- فعالیت های قراردادی در ساحه بعد از تاریخ تکمیل.</p>	
<p>12.1 خطرات صدمه شخصی، مرگ، و زیان یا خساره به ملکیت (بدون محدودیت بشمول امور ساختمان، تأسیسات، مواد خام، و تجهیزات) از آغاز کار امور ساختمانی الی صدور تصدیقنامه مسؤلیت رفع نواقص که مربوط به اداره نباشد، مسؤلیت قراردادی می باشد.</p>	<p>ماده 12- خطرات مربوط به قراردادی</p>
<p>13.1 قراردادی مکلف است پوشش بیمه حادثات ذیل ناشی از خطرات خود را از تاریخ آغاز کار الی ختم میعاد مسؤلیت رفع نواقص، بنام مشترک اداره و قراردادی، به مبلغ مندرج شرایط خاص قرارداد، مهیا سازد:</p> <p>1- زیان یا خساره به امور ساختمانی، تأسیسات، و مواد خام؛</p> <p>2- زیان یا خساره تجهیزات؛</p> <p>3- زیان یا خساره ملکیت (به استثنای امور ساختمانی، تأسیسات، مواد خام، و تجهیزات) مربوط به قرارداد؛ و</p> <p>4- صدمه شخصی یا مرگ.</p>	<p>ماده 13- بیمه</p> 
<p>13.2 قراردادی، پالیسی بیمه را قبل از تاریخ آغاز کار جهت تأییدی به مدیر پروژه تسلیم می نماید، بیمه در برگیرنده پرداخت جبران خساره قابل پرداخت می باشد.</p>	
<p>13.3 در صورت عدم ارائه پالیسی بیمه و تصدیقنامه بیمه توسط قراردادی، اداره بیمه لازم را بدین منظور فراهم و قیمت بیمه پرداخت شده را از قراردادی حصول یا در صورت عدم پرداخت، قرض قابل پرداخت بالای قراردادی محسوب میگردد.</p>	
<p>13.4 هرگونه تغییر در شرایط بیمه بدون تأیید مدیر پروژه قابل قبول نمی باشد.</p>	
<p>13.5 طرفین مطابق شرایط پالیسی بیمه عمل می نمایند.</p>	






ماده 14- گزارش تحقیق ساحه	14.1 قراردادی در ترتیب آفر به گزارش بررسی ساحه مندرج شرایط خاص قرارداد و سایر معلومات که در دسترس داوطلب قراردادده می شود اتکا می نماید.
ماده 15- پرسش ها در مورد شرایط خاص قرارداد	15.1 مدیر پروژه به پرسش ها در مورد شرایط خاص قرارداد ، توضیحات ارائه می نماید.
ماده 16- قراردادی	16.1 قراردادی امور ساختمانی را در مطابقت به مشخصات تخنیکی و نقشه ها اجرا و نصب می نماید.
ماده 17- تاریخ تخمینی امور ساختمان	17.1 قراردادی کار امور ساختمانی را بعد از اخذ نامه آغاز کار شروع و طبق برنامه کاری ارائه شده یا تجدید شده که از جانب مدیر پروژه تصدیق شده باشد، اجرا و در تاریخ تخمینی تکمیلی، تکمیل می نماید.
ماده 18- تصدیق توسط مدیر پروژه	18.1 قراردادی مشخصات تخنیکی و نقشه ها را که نشان دهنده امور ساختمانی مؤقت می باشد به مدیر پروژه جهت تأیید ارائه می نماید.
	18.2 قراردادی مسئول دیزاین امور ساختمانی مؤقت می باشد.
	18.3 تصدیق دیزاین امور ساختمانی مؤقت توسط مدیر پروژه، مسؤلیت قراردادی در دیزاین ارائه شده ساختمان های موقت را متاثر نمی سازد.
	18.4 در صورت لزوم، قراردادی تصدیق اشخاص ثالث را در دیزاین امور ساختمانی مؤقت حاصل می نماید.
	18.5 تمام نقشه های تهیه شده قراردادی جهت اجرای امور ساختمانی مؤقت و دایمی قبل از استفاده باید توسط مدیر پروژه تأیید گردند.
ماده 19- ایمنی	19.1 قراردادی مسؤل ایمنی تمام فعالیت ها در ساحه می باشد.
ماده 20- اکتشافی	20.1 هر شی تاریخی یا با ارزش که بصورت تصادفی در ساحه کشف گردد، ملکیت اداره می باشد. در صورت کشف، قراردادی امور ساختمانی را توقف و مدیر پروژه را از موضوع مطلع می سازد. مدیر پروژه موضوع را به اطلاع ادارات وزارت اطلاعات و فرهنگ طبق ماده 10 قانون حفاظت از دارائی های فرهنگی و تاریخی می رساند.
ماده 21- ملکیت ساحه	21.1 اداره تمام ساحه را در اختیار قراردادی قرار می دهد. در صورتیکه اداره ساحه را در تاریخ مندرج شرایط خاص قرارداد در اختیار قراردادی قرار ندهد، تاخیر در شروع فعالیت های مربوط تقصیر اداره پنداشته شده که خود یک عمل قابل جبران می باشد.
ماده 22- دسترسی به ساحه	22.1 قراردادی اجازه دسترسی ساحه و دیگر محلات مرتبط به کار امور ساختمانی را به مدیر پروژه یا شخص با صلاحیت که از جانب مدیر پروژه معرفی گردیده، می دهد.
	23.1 قراردادی تمام دساتیر مدیر پروژه را که در مطابقت به قوانین قابل تطبیق در ساحه باشد، انجام می دهد.
ماده 23- دستور، تفتیش و بررسی	23.2 قراردادی مکلف است اجازه بررسی ساحه، دفاتر، حسابات و یاد داشت های خود و قراردادی های فرعی مربوط به انجام این قرارداد را به مفتش موظف از جانب حکومت بدهد. قراردادی توجه داشته باشد که مطابق بند 1 ماده 60 فساد و تقلب که بیان کننده عمل جلوگیری از تفتیش و بررسی دولت از جانب قراردادی مطابق بند 2 ماده 23 حق تفتیش و بررسی




حکومت، ایجاد مانع تلقی گردیده و منجر به فسخ قرارداد و غیر واجد شرایط بودن می گردد.	
24.1 در صورتیکه تصمیم مدیر پروژه به باور قراردادی خارج از صلاحیت وی تحت قرارداد یا تصمیم نادرست باشد، در اینصورت تصمیم اتخاذ شده در جریان (14) روز از اطلاعیه تصمیم به مرجع حل و فصل منازعات ارجاع می گردد.	ماده 24- منازعه
24.2 مرجع تصمیم کتبی خود را در جریان (28) روز از اخذ اطلاعیه منازعه، ارائه می نماید.	
ب. کنترل زمان	
25.1 قراردادی مکلف است بعد از اخذ نامه قبولی آفر، در حدود زمان مندرج شرایط خاص قرارداد ، برنامه کاری، ترتیبات، و زمان بندی فعالیت های اموساختمانی را جهت تأییدی به مدیر پروژه ارائه نماید.	ماده 25- پلان کاری
25.2 پلان کاری تجدید شده باید نشان دهنده پیشرفت واقعی بدست آمده هر فعالیت و اثر پیشرفت بدست آمده بالای زمان کار با قیمانده، بشمول هر تغییر در تسلسل فعالیت ها باشد.	
25.3 قراردادی پلان کاری تجدید شده را در خلال مدت مشخص شده شرایط خاص قرارداد ، جهت تأیید به مدیر پروژه ارائه می نماید. در صورت عدم ارائه پلان کاری تجدید شده در خلال مدت مشخص شده شرایط خاص قرارداد، مبلغ مندرج شرایط خاص قرارداد از پرداخت بعدی معطل قراردادده شده و الی ارائه پلان کاری تجدید شده، معطلی پرداخت آن ادامه می یابد.	
25.4 تأیید پلان کاری قراردادی توسط مدیر پروژه، مکلفیت های قراردادی را متاثر نمی سازد. قراردادی می تواند پلان کاری خود را در هر زمان بازنگری نموده و به مدیر پروژه ارائه نماید. پلان کاری تجدید شده نشان دهنده اضافه کاری و کم کاری و واقعات قابل جبران می باشد.	
26.1 مدیر پروژه در صورت وقوع حادثه قابل جبران یا دستور اضافه کاری که تکمیل کار امور ساختمان را در تاریخ تخمینی تکمیل نا ممکن سازد، بدون تسریع کار توسط قراردادی که سبب وقوع مصرف اضافی به وی گردد، تاریخ تخمینی تکمیل امور ساختمان را تمدید می نماید.	ماده 26- تمدید تاریخ تخمینی تکمیل
26.2 مدیر پروژه در جریان 21 روز از درخواست تمدید، تصمیم و اندازه تمدید را با در نظر داشت اثرات واقعات قابل جبران یا اختلاف با ارائه معلومات حمایوی، اتخاذ می نماید. در صورت عدم ارائه هشدار بموقع از جانب قراردادی مبنی بر تأخیر یا عدم همکاری قراردادی بمنظور جلوگیری تأخیر، این تأخیر در بررسی تاریخ تخمینی تکمیل تمدید شده، مد نظر گرفته نمیشود.	
27.1 در صورتیکه اداره خواهان تکمیل کار امور ساختمان در تاریخ پیشتر از تاریخ تخمینی تکمیل باشد، مدیر پروژه پیشنهاد های قیمت گذاری شده را جهت تطبیق تسریع لازم از قراردادی مطالبه می نماید. در صورت قبول پیشنهاد از جانب اداره، تاریخ تخمینی تکمیل طبقاً تعدیل و توسط اداره و قراردادی تأیید میگردد.	ماده 27- تسریع
27.2 پیشنهاد های قیمت گذاری شده قراردادی جهت تسریع تکمیل امور ساختمانی بعد از قبولی از جانب اداره، در قیمت قرارداد درج و اضافه کاری محسوب میگردد.	
28.1 مدیر پروژه می تواند دستور تأخیر آغاز یا تأخیر پیشرفت هر فعالیت در محدوده امور ساختمانی را به قراردادی بدهد.	ماده 28- تأخیر سفارش شده توسط مدیر پروژه
29.1 اداره یا قراردادی از یکدیگر بمنظور اشتراک در جلسات اداری، درخواست نموده می توانند. هدف از جلسات اداری بررسی پلان کار امور ساختمانی باقیمانده و برخورد با حادثات مندرج بند 1	ماده 29- جلسات مدیریت

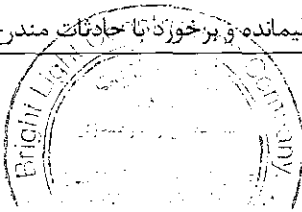

2196




ماده 32 می باشد.	
29.2	مدیر پروژه اجندای بحث شده در جلسه اداری را ثبت و کاپی های آن را به اداره و حاضرین جلسه ارائه می نماید. فعالیت های قابل اجرا توسط طرفین در جلسه اداری و یا بعد از آن توسط مدیر پروژه تعیین می گردد.
30- هشدار زود هنگام	30.1 قراردادی بزود ترین فرصت ممکن مدیر پروژه را از وقوع حوادث یا شرایط مشخص احتمالی که سبب ورود تأثیر منفی روی کیفیت امور ساختمانی، افزایش قیمت قرارداد، یا تأخیر انجام امور ساختمان میگردد، هشدار میدهد. قراردادی اثرات تخمینی حوادث یا شرایط مشخص احتمالی را بالای قیمت قرارداد و تاریخ تکمیل، بزود ترین فرصت ممکن به مدیر پروژه ارائه می نماید.
	30.1 قراردادی با مدیر پروژه در حصه ترتیب یا مدنظر گرفتن پیشنهادها جهت جلوگیری یا کاهش اثرات حوادث یا شرایط توسط اشخاص ذیدخل و جهت انجام دستور مدیر پروژه، همکاری می نماید.
ج. کنترل کیفیت	
ماده 31- تشخیص نواقص	31.1 مدیر پروژه کار امور ساختمان را بررسی نموده و در صورت موجودیت نواقص، قراردادی را مطلع می سازد. این بررسی کار امور ساختمان تأثیری بر مسؤلیت قراردادی ندارد. مدیر پروژه دستور جستجو و برملا ساختن نواقص را به قراردادی داده و قراردادی هر قسمت امور ساختمانی را که به باور مدیر پروژه دارای نواقص است، بررسی می نماید.
ماده 32- آزمایش	32.1 در صورت دستور مدیر پروژه جهت انجام آزمایش که در مشخصات تکنیکی از آن تذکر نرفته، و در صورت تثبیت نواقص، مصرف بررسی و نمونه ها از جانب قراردادی پرداخت میگردد. در صورت عدم موجودیت نواقص، حادثه قابل جبران تلقی میگردد.
ماده 33- تصحیح نواقص	33.1 مدیر پروژه قراردادی را از موجودیت هرگونه نواقص قبل از میعاد رفع نواقص که از تاریخ تکمیلی مشخص شده شرایط خاص قرارداد آغاز میگردد، مطلع می سازد. میعاد رفع نواقص الی تکمیل رفع نواقص، تمدید میگردد.
	33.2 قراردادی هر نواقص اطلاع داده شده توسط مدیر پروژه را در طول زمان مشخص شده اطلاعیه رفع نواقص رفع می نماید.
ماده 34- نواقص تصحیح نا شده	34.1 در صورتیکه قراردادی نواقص را در طول زمان مشخص شده اطلاعیه رفع نواقص مدیر پروژه، رفع ننماید، در اینصورت، مدیر پروژه مصارف رفع نواقص را بررسی و قراردادی مبلغ متذکره از تأمینات قراردادی وضع می گردد.
د. کنترل مصارف	
ماده 35- بل انجام	35.1 بل انجام کاری در برگیرنده اقلام، نصب، آزمایش و راه اندازی امور ساختمانی که توسط

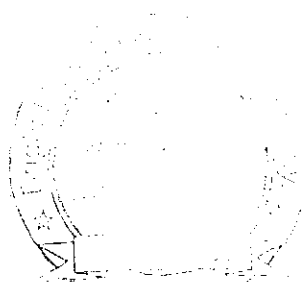



کلی	قراردادی اجرا می‌گردد، می باشد.
	35.2 بل احجام کاری جهت محاسبه قیمت قرارداد استفاده می‌گردد. پرداخت برای مقدار امور ساختمان انجام شده به نرخ مندرج بل احجام کاری برای هر قلم صورت می‌گیرد.
ماده 36- تغییر مقدار ^۲	36.1 قراردادی به درخواست مدیر پروژه، جزئیات مصارف هر نرخ در بل احجام کاری را ارائه می نماید.
ماده 37- اضافه کاری و کم کاری	37.1 تمامی اضافه کاری و کم کاری ها در برنامه کاری تجدید شده توسط قراردادی شامل می گردد.
ماده 38- پرداخت های برای اضافه کاری ها	38.1 در صورت دستور اضافه کاری توسط مدیر پروژه، قراردادی نرخ خود را برای اضافه کاری دستور داده شده در جریان 7 روز یا مدت بیشتر که توسط مدیر پروژه بیان شده ارائه می نماید. مدیر پروژه نرخ های ارائه شده را بررسی می نماید.
	38.2 در صورتیکه قلم اضافه کاری شامل اقلام بل احجام کاری نیز باشد، نرخ قبلاً ارائه شده در بل احجام کاری منحصیث نرخ برای اضافه کاری در نظر گرفته می شود.
	38.3 در صورتیکه نرخ ارائه شده مناسب نباشد، مدیر پروژه تغییرات را سفارش و تغییرات را در قیمت قرارداد به اساس تخمین اثرات تغییرات در مصارف قراردادی، وارد می نماید.
	38.4 در صورتیکه به نسبت استجالیات زمان کافی برای ارائه و بررسی نرخ ها وجود نداشته باشد یا سبب تأخیر در کار گردد، نرخ ارائه نگردیده و اختلاف منحصیث حادثه قابل جبران پنداشته می شود.
	38.5 قراردادی مستحق پرداخت مصارف اضافی که می بایست ذریعه ارسال هشدار زود هنگام جلوگیری گردد، نمی باشد.
ماده 39- تخمین جریان پول نقد	39.1 در صورت تجدید نظر در پلان کاری ^۳ ، قراردادی تخمین جریان پول نقد تجدید نظر شده خویش را به مدیر پروژه ارائه می نماید. تخمین جریان پول نقد شامل اسعار مختلف مندرج قرارداد بوده و مطابق نرخ مبادله قرارداد تبدیل می‌گردد.
ماده 40- تصدیقنامه پرداخت ها	40.1 قراردادی به صورت ماهانه ارزش تخمینی امور ساختمانی انجام شده منفی مجموعه مبلغ تصدیق شده قبلی را به مدیر پروژه تسلیم می نماید.
	40.2 مدیر پروژه صورت مالی ماهانه قراردادی را بررسی و مبلغ قابل پرداخت به قراردادی را تصدیق می نماید.
	40.3 ارزش امور ساختمان انجام شده توسط مدیر پروژه تشخیص می‌گردد.
	40.4 ارزش امور ساختمانی انجام شده شامل مقدار اقلام بل احجام کاری ^۴ تکمیل شده می باشد.

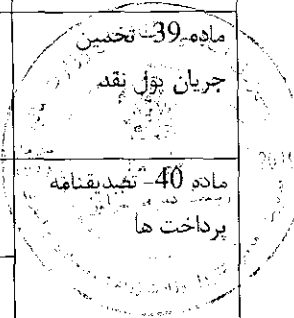


^۱ در قرارداد با پرداخت بالمقطع بل احجام کاری حذف و بجای آن جدول فعالیت و بند 1 ماده 37 شرایط عمومی قرارداد با بند 2 ماده 37 شرایط عمومی قرارداد بشکل ذیل تعویض گردد:
 بند 1 ماده 37 قراردادی جدول فعالیت تجدید نظر شده خویش را در جریان 14 روز از اطلاعیه، به مدیر پروژه ارائه می نماید. فعالیت های جدول فعالیت با فعالیت های برنامه کاری هماهنگی داشته باشند.
 بند 2 ماده 37 در صورت پرداخت برای مواد خام در ساحه بطور جداگانه، قراردادی تسلیمی مواد خام در ساحه را بطور جداگانه در جدول فعالیت ارائه می نماید.

^۲ در قرارداد با پرداخت بالمقطع بل احجام کاری حذف و بجای آن جدول فعالیت و ماده 38 شرایط عمومی قرارداد با بند 1 ماده 38 شرایط عمومی قرارداد بشکل ذیل تعویض گردد:
 بند 1 ماده 38 جدول فعالیت جهت درج تغییر برنامه یا شیوه کاری به صلاحیت قراردادی صورت می‌گیرد. در صورت تغییر جدول فعالیت، قیمت های جدول فعالیت تغییر نمی نمایند.


^۳ در قرارداد با پرداخت بالمقطع، بعد از برنامه کاری، جدول فعالیت اضافه گردد.

2194

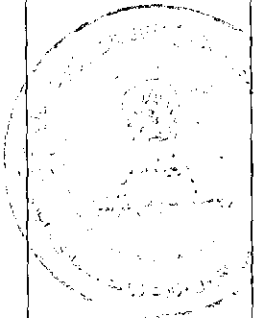


40.5 ارزش امور ساختمانی انجام شده شامل ارزیابی اختلاف و حادثه قابل جبران می باشد.	
40.6 مدیر پروژه ارقام قبلاً تصدیق شده در تصدیق نامه قبلی را در نظر نگرفته و یا متناسب به مقدار قبلاً تصدیق شده که شامل صورت ماهانه فعلی می باشد از صورت ماهانه فعلی کم می کند.	
41.1 پرداخت ها در پیش پرداخت مجرا می گردد، پرداخت ها به قراردادی در خلال مدت (30) روز بعد از تصدیق صورت حساب ارائه شده توسط اداره صورت می گیرد.	ماده 41- پرداخت ها
41.2 تمام پرداخت ها به واحد پول افغانی صورت می گیرد، مگر اینکه در شرایط خاص قرارداد طور دیگری تذکر رفته باشد.	
41.3 ارقام امور ساختمان که نرخ یا قیمت ارائه نشده، شامل دیگر قیمت ها و نرخ ها در قرارداد محسوب گردیده و از جانب اداره به آن پرداخت صورت نمیگیرد.	
42.1 موارد ذیل وقایع قابل جبران می باشد:	ماده 42- وقایع قابل جبران
<ol style="list-style-type: none"> 1- اداره ساحه کار را در زمان تسلیمی ساحه مندرج مطابق بند 1 ماده 21 شرایط عمومی قرارداد تسلیم نموده است. 2- اداره جدول فعالیت های قراردادی دیگر را طوری تعدیل نموده که کار امور ساختمان قراردادی تحت این قرارداد را متأثر می سازد؛ 3- مدیر پروژه دستور تأخیر را صادر می نماید یا نقشه ها، مشخصات تخنیکی یا هم دستور لازم بمنظور اجرای کار امور ساختمان را صادر نمی نماید؛ 4- مدیر پروژه دستور برملا ساختن یا اجرای آزمایشات اضافی را از قراردادی می نماید که در نتیجه آزمایش، نواقص تثبیت نمی گردد؛ 5- مدیر پروژه بدون کدام دلایل مؤجه، قراردادی فرعی را اجازه فعالیت نمی دهد؛ 6- شرایط در ساحه بطور قابل ملاحظه ناسازگار تر نسبت به زمان قبل از صدور نامه قبولی آفر به اساس معلومات فرستاده شده به داوطلبان (بشمول گزارش های تحقیق ساحه)، معلومات قابل دسترس عامه و بررسی عینی ساحه می باشد؛ 7- مدیر پروژه دستور حل وضعیت پیش بینی نشده ناشی از اقدامات اداره را داده یا کارات اضافی بیل به دلایل ایمنی یا سایر دلایل لازم باشد؛ 8- قراردادی ها دیگر، مقام های دولتی، خدمات عمومی یا اداره در حدود زمان مندرج قرارداد عمل نمی نمایند، که سبب تأخیر یا مصارف اضافی به این قراردادی میگردد؛ 9- تأخیر در پرداخت پیش پرداخت توسط اداره 10- تأثیر خطرات مربوط اداره به قراردادی؛ 11- تأخیر صدور تصدیق تکمیل امور ساختمانی بدلائل نامعقول از جانب مدیر پروژه؛ 	
42.2 در صورت وقوع حائنه قابل جبران که سبب مصارف اضافی یا جلوگیری از تکمیل کار امور ساختمانی قبل از تاریخ تخمینی تکمیل میگردد، قیمت قرارداد و ميعاد آن تعدیل می گردد. مدیر پروژه تصمیم در مورد اندازه افزایش قیمت قرارداد و اندازه تمدید تاریخ تخمینی تکمیل امور ساختمان را اتخاذ می نماید.	
42.3 در صورت ورود خساره به منافع اداره، به علت عدم همکاری قراردادی و یا عدم هشدار به موقع توسط قراردادی، قراردادی به همان اندازه مستحق جبران نمی باشد.	


مدير قرارداد با پرداخت بالمقطع، این پاراگراف شکل ذیل تحریر گردد: "ارزش کار امور ساختمانی انجام شده در برگیرنده ارزش فعالیت های تکمیل شده جدول فعالیت می باشد"

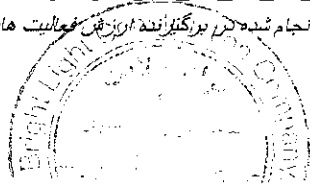


2193

 


ماده 43- مالیه	43.1 مدیر پروژه قیمت قرارداد را در صورت تغییر مالیات بشمول مالیه بر معاملات انتفاعی (BRT)، و سایر مالیات در میان مدت (28) روز قبل از تسلیمی آفرها و آخرین تاریخ تصدیق تکمیلی، تعدیل می نماید. این تعدیل ناشی از تغییر در مالیه قابل پرداخت به قراردادی می باشد، مشروط بر اینکه این تغییرات قبلاً در قیمت قرارداد منعکس نگردیده یا ناشی از حکم ماده 47 شرایط عمومی قرارداد، نباشد.
ماده 44- اسعار	44.1 در صورت که طرف قرارداد داخلی باشد پرداخت ها به واحد پولی افغانی صورت می گیرد.
ماده 45- تعدیل قیم	45.1 تعدیل قیمت به دلیل وقوع نوسانات در قیمت عوامل بکار رفته در صورت مجاز می باشد که در شرایط خاص قرارداد از آن تذکر رفته باشد.
ماده 46- تأمینات	46.1 اداره الی ختم تمام کار، قسمتی از پول هر پرداخت را که در شرایط خاص قرارداد از آن تذکر رفته، حفظ می نماید.
	46.2 تأمینات، بعد از تکمیل کامل قرارداد از جانب قراردادی یا ختم میعاد گزنتی، وراثتی و رفع نواقص و صدور تصدیق نامه ختم قرارداد از جانب اداره به قراردادی مسترد می گردد.
ماده 47- جریمه تأخیر	47.1 جریمه تأخیر به نرخ فی روز مندرج شرایط خاص قرارداد برای روزهای تأخیر محاسبه میگردد. در صورتیکه قراردادی موفق به انجام تمام یا قسمتی از کار امور ساختمان در زمان معینه آن نگردد، جریمه تأخیر مطابق حکم ماده سی و نهم قانون تدارکات و حکم یکصد و هشتم طرز العمل تدارکات، از پرداخت های قراردادی وضع میگردد. در صورتیکه مقدار جریمه تأخیر وضع شده بالغ بر 10 فیصد قیمت مجموعی قرارداد گردد، قرارداد مطابق ماده 35 شرایط عمومی قرارداد فسخ میگردد. پرداخت جریمه تأخیر تأثیری بر مسؤلیت های قراردادی ندارد.
	47.2 در صورت تمدید تاریخ تخمینی تکمیل امور ساختمان بعد از پرداخت جریمه تأخیر، مدیر پروژه هرگونه اضافه پرداخت جریمه تأخیر توسط قراردادی را با تعدیل تصدیقنامه پرداخت بعدی، تصحیح می نماید.
ماده 48- مکافات	48.1 در صورت تکمیل امور ساختمانی پیش از تاریخ تخمینی تکمیل، مکافات به نرخ فی روز مندرج (به استثنای روزهای که پرداخت مکافات به نسبت سرعت در کار طبق دستور مدیر پروژه صورت گرفته است) شرایط خاص قرارداد ، به قراردادی پرداخت میگردد. مدیر پروژه کار اجرا شده را که زمان اجرای آن هنوز فرا نرسیده است تصدیق می نماید.
ماده 49- پیش پرداخت	49.1 اداره پیش پرداخت را در مقابل تضمین بانکی غیر مشروط در فورم مربوط و از بانک قابل قبول اداره به مبلغ و اسعار معادل پیش پرداخت، به مبلغ و تاریخ مندرج شرایط خاص قرارداد ، به قراردادی پرداخت می نماید. تضمین پیش پرداخت الی باز پرداخت پیش پرداخت اعتبار داشته، اما مبلغ تضمین پیش پرداخت بتدریج به اندازه باز پرداخت پیش پرداخت توسط قراردادی، کم میگردد. در پیش پرداخت تکنانه وضع نمیکردد.
	49.2 قراردادی پیش پرداخت را صرف برای پرداخت به تجهیزات، تأسیسات، مواد خام و مصارف تجهیز کردن لازم مشخص شده جهت اجرای قرارداد، استفاده می نماید. قراردادی جهت تنبیت استفاده پیش پرداخت بمنظور موارد فوق، کاپی های انوایس ها یا دیگر اسناد را به مدیر پروژه ارائه می نماید.
	49.3 پیش پرداخت از پرداخت های قابل پرداخت به قراردادی وضع می گردد. پیش پرداخت یا باز

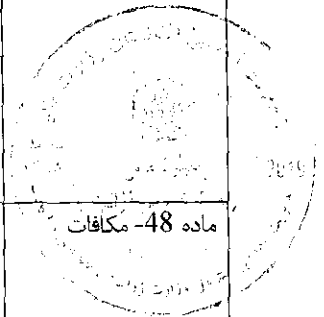

۱۳۹۲

 

<p>پرداخت پیش پرداخت در بررسی ارزش امور ساختمان انجام شده، اختلاف، تعدیل قیمت، حادثه قابل جبران، مکافات، یا جریمه تأخیر، مد نظر گرفته نمی شود.</p>	
<p>50.1 داوطلب برنده در مدت 10 روز بعد از دریافت نامه قبولی آفر، تضمین اجرای مشخص شده در شرایط خاص قرارداد، را به شکل قابل قبول به اداره به اسعار قیمت قرارداد ارائه می نماید. تضمین اجرا به مدت (28) روز بعد از تاریخ صدور تصدیقنامه تکمیل، دارای اعتبار می باشد.</p>	<p>ماده 50- تضمینات</p>
<p>51.1 در صورت لزوم، مزد کار روزانه ارائه شده در آفر داوطلب برای محاسبه پرداخت مقدار اضافی کار که به اساس هدایت قبلی کتبی مدیر پروژه انجام یافته باشد، استفاده می گردد.</p>	<p>ماده 51 - مزد کار</p>
<p>51.2 قراردادی تمام امور ساختمانی قابل پرداخت تحت به اساس مزد کار را در فورمه های تأیید شده توسط مدیر پروژه ثبت می نماید. هر فورمه تکمیل شده در خلال (2) روز از جانب مدیر پروژه تصدیق و امضاء می گردد.</p>	
<p>51.3 پرداخت مزد کار صرف در صورت ارائه فورمه های امضاء شده، صورت میگیرد.</p>	
<p>52.1 قراردادی بمصرف خود، مسؤولیت رفع نواقص زیان یا خساره به امور ساختمانی یا مواد خام که در امور ساختمانی ترکیب میگردد را در مدت زمان میان تاریخ آغاز کار و ختم میعاد رفع نواقص در صورت که ناشی از اهمال یا فروگذاری قراردادی باشد را دارد.</p>	<p>ماده 52- مصارف ترمیم</p>
<p>ح. اختتام قرارداد</p>	
<p>53.1 قراردادی بعد از تکمیل امور ساختمانی از مدیر پروژه درخواست صدور تصدیقنامه تکمیل امور ساختمانی را نموده و مدیر پروژه بعد از تصدیق تکمیل امور ساختمانی، تصدیقنامه را صادر می نماید.</p>	<p>ماده 53- تکمیل</p>
<p>54.1 اداره در جریان (7) روز بعد از صدور تصدیقنامه تکمیل، ساحه و امور ساختمانی را تسلیم میگیرد.</p>	<p>ماده 54- تسلیمی</p>
<p>55.1 قراردادی قبل از ختم میعاد رفع نواقص، حساب مشرح مجموع پول قابل پرداخت به خود تحت این قرارداد را به مدیر پروژه ارائه می نماید. مدیر پروژه تصدیقنامه رفع نواقص را صادر و هر گونه پرداخت باقیمانده نهایی قراردادی را در جریان (56) روز که بعد از دریافت حساب مکمل و صحیح از جانب قراردادی تصدیق می نماید. در غیر آن، مدیر پروژه در جریان (56) روز جدول را که بیانگر تصحیحات و افزودی لازم را صادر می نماید. در صورت عدم قبول حساب نهایی که دوباره توسط قراردادی ارائه گردیده، مدیر پروژه تصمیم در مورد مبلغ قابل پرداخت به قراردادی تحت این قرارداد را اتخاذ و تصدیقنامه پرداخت را صادر می نماید.</p>	<p>ماده 55- حساب نهایی</p>
<p>56.1 در صورت لزوم، قراردادی نقشه ها و یا رهنمودهای عملیاتی و مراقبت را در تاریخ مندرج شرایط خاص قرارداد ارائه می نماید.</p>	<p>ماده 56- رهنمود عملیاتی و مراقبت</p>
<p>56.2 در صورت عدم ارائه نقشه ها و یا رهنمودهای عملیاتی و مراقبت در تاریخ مشخص شده شرایط خاص قرارداد از جانب قراردادی یا عدم تأییدی آن از جانب مدیر پروژه، مبلغ مشخص شده در شرایط خاص قرارداد از پرداخت های باقیمانده به قراردادی پرداخت نمیگردد.</p>	

 

<p>57.1 قرارداد در اثر تخطی قراردادی از ایفای شرایط و تعهدات مندرج آن فسخ میگردد.</p>	<p>ماده 57- فسخ قرارداد</p>
<p>57.2 تخطی در قرارداد شامل موارد ذیل بوده اما محدود به آنها نمی باشد:</p> <p>1- قراردادی کار امور ساختمانی را به مدت (28) روز توقف در حالیکه این توقف کار امور ساختمان در پلان کاری فعلی نشان داده نشده و توقف از جانب مدیر پروژه تأیید نگردیده باشد؛</p> <p>2- مدیر پروژه دستور تأخیر امور ساختمان را داده و در جریان (28) روز انصراف از این دستور صورت نگرفته باشد؛</p> <p>3- در صورت افلاس و تصفیه قراردادی بدون حالات ادغام و تغییرات تشکیلاتی قراردادی</p> <p>4- با ارسال اطلاعیه توسط مدیر پروژه به قراردادی مبنی بر اینکه عدم رفع یک نقص مشخص نقض اساسی قرارداد بوده و قراردادی نتواند در ميعاد مشخص شده توسط مدیر پروژه، نواقص را رفع نماید؛</p> <p>5- قراردادی امنیت لازم را بصورت پيهم فراهم ننماید؛ و</p> <p>6- در صورتیکه مقدار جریمه تاخیر وضع شده بالغ بر 10 فیصد قیمت مجموعی قرارداد گردد.</p>	
<p>57.3 علرغم موارد فوق، اداره می تواند قرارداد را بصورت یکجانبه فسخ نماید.</p>	
<p>57.4 در صورت فسخ قرارداد، قراردادی کار امور ساختمان را فوراً متوقف داده و بعد از حصول اطمینان اینکه ساحه امن و بیخطر است، ساحه را در اسرع وقت ترک می نماید.</p>	
<p>58.1 در صورتیکه اداره تشخیص دهد که قراردادی در اعمال های فساد کارانه، تقلب، تبانی، اجبار، یا ایجاد موانع در پروسه تدارکات یا در اجرای قرارداد دخیل باشد، اداره بعد از صدور اطلاعیه (14) روزه به قراردادی، قرارداد را فسخ و قراردادی را از ساحه اخراج و بند 5 ماده 59 قابل تطبیق می باشد.</p>	<p>ماده 58- فساد و تقلب</p>
<p>58.2 در صورتیکه کارمند قراردادی در اعمال های فساد کارانه، تقلب، تبانی، اجبار، یا ایجاد موانع در جریان اجرای قرارداد دخیل باشد، کارمند مطابق بند 1 ماده 9 شرایط عمومی قرارداد، اخراج میگردد.</p>	
<p>58.3 اداره، داوطلب، قراردادی و قراردادی فرعی مکلف اند اصول عالی اخلاقی را در مراحل داوطلبی و اجرای قرارداد را رعایت نمایند. روی این ملحوظ اصطلاحات آتی مفاهیم ذیل را افاده می نمایند:</p> <p>1- فساد: عبارت از درخواست، دریافت، دادن یا پیشنهاد به صورت مستقیم یا غیرمستقیم هرچیز با ارزشیکه به صورت غیرمناسب کارکردهای جانب دیگر⁵ (کارمندان تدارکات) را تحت تاثیر قرار دهد.</p> <p>2- تقلب: ارتکاب هرگونه فروگذاری به شمول کتمان حقایق که عمداً و یا سهواً به منظور اغفال کارمندان تدارکات و مدیریت قرارداد جهت حصول منفعت مالی و غیر مالی و یا اجتناب از اجرای مکلفیت ها صورت گیرد.</p> <p>3- تبانی: عبارت از سازش میان دو یا بیشتر⁶ داوطلبان و یا میان داوطلبان و کارمندان اداره که به منظور بدست آوردن مقاصد نامناسب به شمول تحت تاثیر قراردادن نادرست اعمال سائزین طرح گردیده باشد.</p> <p>4- اجبار: عبارت از تهدید و یا ضرر رسانیدن به کارمندان تدارکات و مدیریت قرارداد و یا سایر داوطلبان به منظور تحت تاثیر قراردادن اعمال آنان به صورت مستقیم یا غیر مستقیم می باشد.</p>	

⁵ به مقام رسم دولتی اطلاق میگردد. اصطلاح "منفعت" و "مکلفیت" مربوط به پروسه تدارکات یا اجرای قرارداد می باشد. ⁶ به شرکت کننده های پروسه تدارکات (بشمول مقامات دولتی) که قصد سازش یا کاهش سطح رقابت در پروسه تدارکات را داشته اند، اطلاق میگردد.




5- ایجاد اخلاص و موانع: عبارت از تخریب، تزویر، تغییر یا کتمان اسناد و اظهارات نادرست در پروسه تدارکات و یا امور نظارتی مربوط می باشد.

اداره پیشنهاد اعطای قرارداد به داوطلب برنده ای را که مستقیماً یا از طریق نماینده مرتکب فساد، تقلب، تبانی، اجبار یا ایجاد اخلاص و موانع در مراحل داوطلبی گردیده است لغو می نماید.

اداره در صورت ارتکاب فساد، تقلب، تبانی، اجبار و اخلاص در مراحل تدارکات توسط کارمند اداره، موضوع را در اسرع وقت به مراجع ذیربط ارجاع می نماید.


اداره داوطلب یا قراردادی را در صورت ارتکاب اعمال مندرج فقره (1) ماده چهل و نهم قانون تدارکات از اشتراک در مراحل تدارکات محروم می نماید.


داوطلب، قراردادی و قراردادی فرعی مکلف است، زمینه تفتیش و بررسی حسابات، یادداشت ها و سایر اسناد مربوط به تسلیمی آفر و اجرای قرارداد را توسط مفتشین موظف از جانب اداره فراهم نماید.

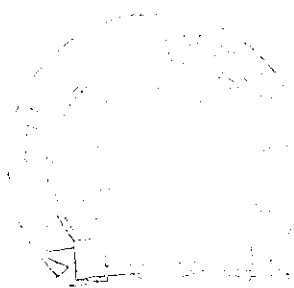

21/200

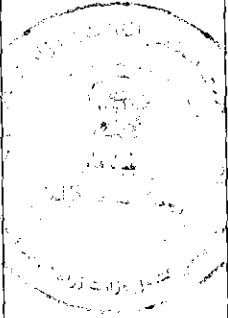

<p>58.4 هیچ نوع فیس، مکافات، تخفیف، تحفه، کمیشن، یا پرداخت دیگری مرتبط به پیرویه تدارکات یا اجرای امور ساختمانی به استثنای آنهائیکه در آفر یا قرارداد ذکر باشد، اخذ یا داده نمی شود.</p>	
<p>59.1 در صورت فسخ قرارداد بدلیل تخطی توسط قراردادی، مدیر پروژه تصدیقنامه ارزش کار انجام شده را بعد از تفریق پیش پرداخت پرداخت شده الی تاریخ صدور تصدیقنامه و فیصدی قابل تطبیق بالای کار امور ساختمانی تکمیل نشده مطابق شرایط خاص قرارداد، را صادر می نماید. جریمه تأخیر اضافی قابل تطبیق نمی باشد. در صورتیکه مجموعه قابل پرداخت اداره به قراردادی کمتر از پیش پرداخت باشد، پس تفاوت آن فرض قابل پرداخت به اداره محسوب می گردد.</p>	<p>ماده 59- پرداخت بمحض فسخ</p>
<p>59.2 در صورتیکه قرارداد بصورت یکجانبه از طرف اداره یا بدلیل تخطی قراردادی توسط اداره فسخ گردد، مدیر پروژه تصدیقنامه مبلغ کار انجام شده، بعد از تفریق پیش پرداخت اخذ الی تاریخ صدور تصدیقنامه را صادر می نماید.</p>	
<p>60.1 در صورت فسخ قرارداد ناشی از قصور قراردادی، ملکیت تمام مواد خام در ساحه، تأسیسات، تجهیزات، کار امور ساختمانی مؤقت، و امور ساختمانی از ملکیت اداره می باشد.</p>	<p>ماده 60- ملکیت</p>
<p>61.1 در صورتیکه امکان انجام امور ساختمانی قرارداد از اثر بروز جنگ یا حادثه دیگری خارج از کنترل اداره یا قراردادی متأثر گردد، مدیر پروژه از عدم امکان انجام قرارداد تصدیق می نماید. قراردادی بعد از اخذ این تصدیقنامه به اسرع وقت کار را متوقف و ساحه را ترک و پرداخت به تمام کار انجام شده قبل از دریافت تصدیقنامه و کارها تعهد شده قبلی که بعد از صدور تصدیقنامه انجام می یابد، صورت می گیرد.</p>	<p>ماده 61- عدم امکان تطبیق قرارداد</p>
<p>62.1 حل منازعه بطور دوستانه: 1- اداره و قراردادی حد اکثر تلاش خویشرا جهت حل منازعات بطور دوستانه که ناشی یا مرتبط به قرارداد یا تفسیر آن باشد، انجام میدهند. 64.1 مرجع حل و فصل منازعات: 2- در صورتیکه به باور قراردادی تصمیم مدیر پروژه خارج از صلاحیت او تحت قرارداد یا تصمیم اتخاذ شده غلط باشد، قراردادی در جریان (14) روز بعد از دریافت اطلاع کتبی از تصمیم مدیر پروژه، موضوع را به مرجع حل و فصل منازعات مندرج شرایط خاص قرارداد راجع میسازد. 64.2 حکمیت: 3- در صورت عدم قناعت هر جانب از تصمیم مرجع حل و فصل منازعات یا عدم اتخاذ تصمیم مرجع حل و فصل منازعات در جریان (28) روز از ارجاع منازعه، هر جانب می تواند در جریان (28) روز از تصمیم خویش مبنی بر ارجاع موضوع به محاکم ذیصلاح مطلع سازند.</p>	<p>ماده 62- حل منازعه</p> 

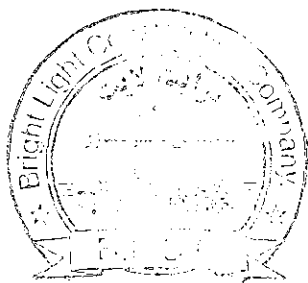

2138






Khosit Construction & Bright Light Construction Companies JV
Work Plan for Reservoir For Water Recharge Of Kadry Kariz


Item	Description	Start Date	End Date	Duration (Days)
1	Preparatory Phase	5/15/2019	5/29/2019	15
1.1	Mobilization	5/15/2019	5/16/2019	2
2.1	Installation of temporary facilities	5/17/2019	5/21/2019	5
3.1	Bench marking & settings	5/13/2019	5/20/2019	8
2	Construction Phase	5/21/2019	11/1/2019	165
1.2	Cleaning of the existing reservoirs	5/21/2019	5/25/2019	5
2.2	cutting as per the drawings	5/26/2019	10/12/2019	140
3.2	Filling and Compaction as per the drawings	6/1/2019	11/5/2019	158
4.2	Handing over	11/6/2019	11/9/2019	4
5.2	Demobilization	11/10/2019	11/10/2019	1

Signature

Project Duration
Mobilization
Bench marking & settings
Cleaning of the existing reservoirs
Filling and Compaction as per the...
Demobilization

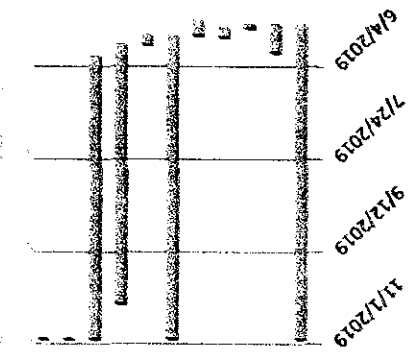

Signature

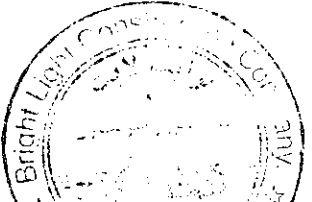

7.2.22





دکړنی ، اېولگونی او مالدارۍ وزارت
وزارت زراعت، آبیاری و مالدارۍ

د افغانستان اسلامي جمهوریت
جمهوری اسلامی افغانستان



Islamic Republic of Afghanistan
Ministry of Agriculture, Irrigation & Livestock

معینیت آبیاری و منابع طبیعی
ریاست آبیاری
امریت انجنیری

Province : Paktia

ولایت : پکتیا

Distrect : Gardiz

ولسوالی : گردیز

Village : Mehlan (Hajj Hazrat Gul)

قریة : مهن (حاجی حضرت گل)

Project : Reservoir For Water Recharge Of Kadry Kariz


پروژه : ذخیره آب جزیی برای تقویت کاریزکادری

ملاحظه	قیمت تخمینی مجموعی به افغانی	قیمت تخمینی فیات په افغانی	حجم	واحد	تفصیل امور	شماره
	7225734.3	31.3	186211.6	متر مکعب	کندن کاری حوض مطابق به مشخصات نقشه	1
		5	16284	متر مکعب	پرکاری توسط مواد (Clay, Silt, Sand, Gravel) مطابق به مشخصات داده شده در نقشه	2
	9195354.3				مجموع قیمت تخمینی به افغانی	


بزار شرح فوق جدول برآورد اول امور کاری پروژه (ذخیره آب جزیی برای تقویت کاریزکادری) ولسوالی گردیز ولایت پکتیا عرض اجراءات بعدی ترتیب و تقدیم است .

انجنیرسالار (انبر)

وحید الله انجنیر دیزاینر

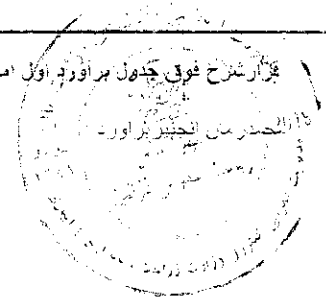

Handwritten signatures and scribbles.

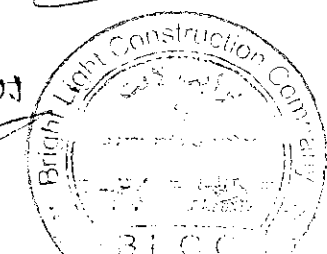

2220





د افغانستان اسلامي جمهوري دولت
دولت جمهوری اسلامی افغانستان

د کرنې، اوبو لگولو او مالدارۍ وزارت
وزارت زراعت، آبیاری و مالدارۍ



Islamic Republic of Afghanistan
Ministry of Agriculture, Irrigation and Livestock

معینیت مالی و اداری

ریاست تهیه و تدارکات

آمریت تدارکات امور ساختمانی

مدیریت عمومی تدارکات امور ساختمانی

شماره: (۵۷۴)

تاریخ: ۱۳۹۷ / ۱۰ / ۱۳

نامه قبولی آفر

از: ریاست تهیه و تدارکات وزارت زراعت، آبیاری و مالدارۍ

آدرس: جمال مینه ناحیه سوم کابل افغانستان

به: شرکت ساختمانی خوست و شرکت ساختمانی برای لایت (JV) دارنده جواز نمبر (31748)(D-20143)

آدرس: واقع عادل پلازا، خوست و سرک خاد، کندهار، افغانستان

این نامه قبولی آفر به تاسی از ماده بیست و سوم قانون تدارکات و حکم هشتاد و پنجم طرز العمل تدارکات صادر و بموجب آن اطلاع داده میشود که آفر ارایه شده شما مورخ 1397/12/21 برای اعمار ذخیره آب جذبی برای تقویت کاریز کادری و لسوالی گردیز ولایت پکتیا به قیمت مجموعی (10,795,043.08) ده میلیون و هفت صد و نود پنج هزار و چهل و سه اعشاریه صفر هشت افغانی اعطا نماید. طوریکه در مطابقت با دستور العمل برای داوطلبان مندرج شرطنامه مربوطه تدقیق و تصحیح شده است توسط این اداره قبول گردیده است. لذا از شما تقاضا میگردد الی مدت ده (10) روز تقویمی از تاریخ صدور این نامه، در مطابقت به مواد فوق الذکر قانون و طرز العمل تدارکات و مواد بیست و هشتم قانون و حکم هفتاد و هشتم طرز العمل، تضمین اجرای قرارداد را، طوریکه در شرطنامه مربوطه درج گردیده، به اداره تسلیم نمایید. در غیر آن در مطابقت به ماده بیست و نهم قانون تدارکات، تضمین آفر شما قابل استرداد نخواهد بود.

مشخصات تدارکات: قرار داد: اعمار ذخیره آب جذبی برای تقویت کاریز کادری و لسوالی گردیز ولایت پکتیا
شماره تشخیصیه تدارکات: MAIL/PD/NCB/W/130-02/98
قیمت مجموعی: (10,795,043.08) ده میلیون و هفت صد و نود پنج هزار و چهل و سه اعشاریه صفر هشت افغانی.
نوعیت تضمین اجرای قرار داد: تضمین اجرا به شکل ضمانت بانکی و غیر مشروط باشد
مقدار تضمین اجرای قرار داد: پنج فیصد (540000) افغانی _ به مدت 8 ماه تضمین اجرا ارائه گردد.
زمان عقد قرار داد: بعد از ارائه تضمین حسن اجرا قرار داد عقد می گردد.
مکان عقد قرار داد: ریاست تهیه و تدارکات

همچنین محرز مطالعه و مزید معلومات شما، موافقتنامه قرارداد ضمیمه این نامه به شما ارسال گردید.


نام و تخلص: محمد الله "ساحل"

وظیفه: رئیس تهیه و تدارکات

امضاء و تاریخ: ۱۳۹۷ / ۱۰ / ۱۳

کاپی:

به دوسیه مربوطه

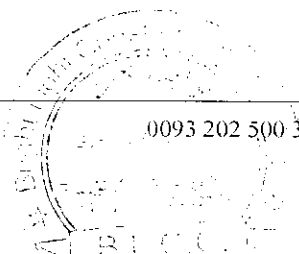


Handwritten signature and date: 1397/10/13






INDEX SHEET

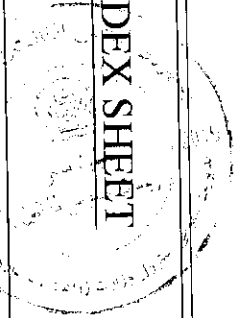

22/7

SHEET No. DRAWING TITLES REMARKS

1	INDX SHEET	
2	GENERAL REQUIREMENT OF MATERIALS	
3	SITE PLAN	
4	PLAN	
5	SECTION A-A	
6	SECTION B-B AND DETAIL 1	
7	SECTION C-C AND DETAIL 2	
8	SECTION D-D AND DETAIL A	

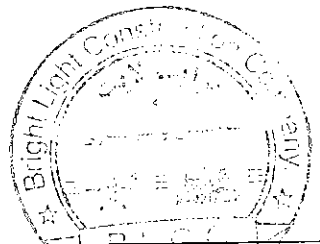

Ministry of Agriculture and Irrigation Ministry of Agriculture and Irrigation Irrigation Directorate Engineering Department KABUL		SURVEYED BY Eng. Yunus		REVIEWED BY Eng. Abdurrahman		SCALE Not to scale		PROVINCE Pajaya		PROJECT NAME: Reservoir of Water Recharge of Kady Karaz	
DRAWN BY Eng. Wandu'ah		CHECKED BY Eng. Salar Akbar		DATE 14/08/2018		DISTRICT Gardez		DRAWING TITLE: Index Sheet		SHEET NO. 1/6	
DESIGNED BY Eng. Wahidullah		APPROVED BY Irrigation Directorate		REVISION NO. 0		VILLAGE Mehami/Haji Hazratkhal		SCALE :		SCALE :	



Hydraulic Data:

The Hydraulic design usually involves a general procedure that is essentially the same for each case. Some of the basic components inherent in the design of any hydraulic structure include data: surveys of existing characteristics, estimates of future characteristics, engineering design criteria, discharge estimates, structure requirements and constraints and receiving facilities.

Note:-
Site engineer should implement the structure fit with river condition.

Approximate Volume of Reservoir = 194220m³.

3. CONCRETE:

28 days standard strength: (f_c = 25 N/mm² (250 kg/cm²)
compressing strength (standard cube):

1. Minimum clear cover to main reinforcement bar:

- a) for rcc elements :
 - side : - 50 mm
 - bottom bar : - 50 mm
- b) Members cast against and permanently exposed to non-saline water/soil : 75 mm
- c) Members permanently exposed to saline water / soil : 100 mm

- 2. Mixer machine and vibrator must be used in all rcc casting.
- 3. Written dimensions are to be taken in preference to scaled ones.
- 4. Minimum bearing capacity of soil considered 1.5 kg/cm² (0.15N/mm²).
- 5. Bearing capacity of soil under foundation shall be test before implementation of foundation.
- 6. Height and length of retaining wall should be adjusted to site condition.
- 7. Stone masonry work with mortar, mortar ratio cement : sand (1:4).
- 8. All exposed surface of stone masonry work should be pointed).
- 9. The locations of all Turn outs must be identified by the communities.
- 10. The distance of 200 to 250m between two turn outs must be kept.

Structural Requirements:

- 1- All elevations, given in Meter, are based on the local benchmarks as shown on the site plan.
- 2- All dimensions are in Centimeter unless otherwise shown.
- 3- All mortar for stone masonry to have cement:sand ratio of 1:4
- 4- The average compressive strength at 28 days of the trial mixes of concrete shall be 30 % higher than the average works cube compressive strength at 28 days.
- 5- Placing and/or finishing concrete at night shall be with adequate lighting and by written permission of the Supervisor.
- 6- Construction joints shall be located where shown on the Drawings or permitted by the Supervisor. Construction joints shall be perpendicular to the principal lines of stress and in general shall be located at point of minimum shear.
- 7- 20 x 20 mm chamfer shall be made on all corners of concrete unless shown otherwise.
- 8- Stone pitching shall comprise 300 mm size stones minimum, and packing stone of 100 mm size minimum for wedging and to fill gaps under the pitching stone.
- 9- Mortar for pointing and plaster is 1:3
- 10- Completion in remote area where the proper roller not accessible, must be done by hand hammer.
- 11 The distance between each typical turn outs must be kept 200 m.
- 12 The total number of typical turn out structures along the canal considered 14 number.
- 13 Along the canal there are many hard cutting.
- 14 Rcc (1:1.5:2)
- 15 Construction Joint should be after each 15 m With 5 cm material Pcc
- 16 All Pcc Thickness is 10 cm
- 17 According to technical survey the main purpose of reservoir is to recharge ground water.

22/15
22/16


Islamic Republic of Afghanistan
Ministry of Agriculture, Irrigation and Livestock
Irrigation Directorate
Engineering Department
KABUL

SURVEYED BY	Eng. Yunus	REVIEWED BY	Eng. Abdurrahman	SCALE	Not to scale	PROVINCE	Paktia	PROJECT NAME:	Reservoir of Water Recharge of Keadry Karez
DRAWN BY	Eng. Wahidullah	CHECKED BY	Eng. Safer Akbar	DATE	14.08.2016	DISTRICT	Gardiz	DRAWING TITLE:	General Requirements
DESIGNED BY	Eng. Wahidullah	APPROVED BY	Irrigation Directorate	REVISION NO.	0	VILLAGE	Methan, Haji Karandul		

SHEET NO
7
8
SCALE:



- Note:-
- 1- Main purpose of this reservoir is to recharge ground water of this Karez (Kady Karez).
 - 2- As per former promise they should collect the water of whole watershed to one pourpoint for water harvesting.
 - 3- The campanion percentage is: (95 - 100) %.
 - 4- For protection of reservoir they should placed all excavated materials three sides of reservoir (Body, Left, Right) sides.
 - 5- The project should adjust with site.
 - 6- The excavation of spillway should be adjust with site and reservoir.

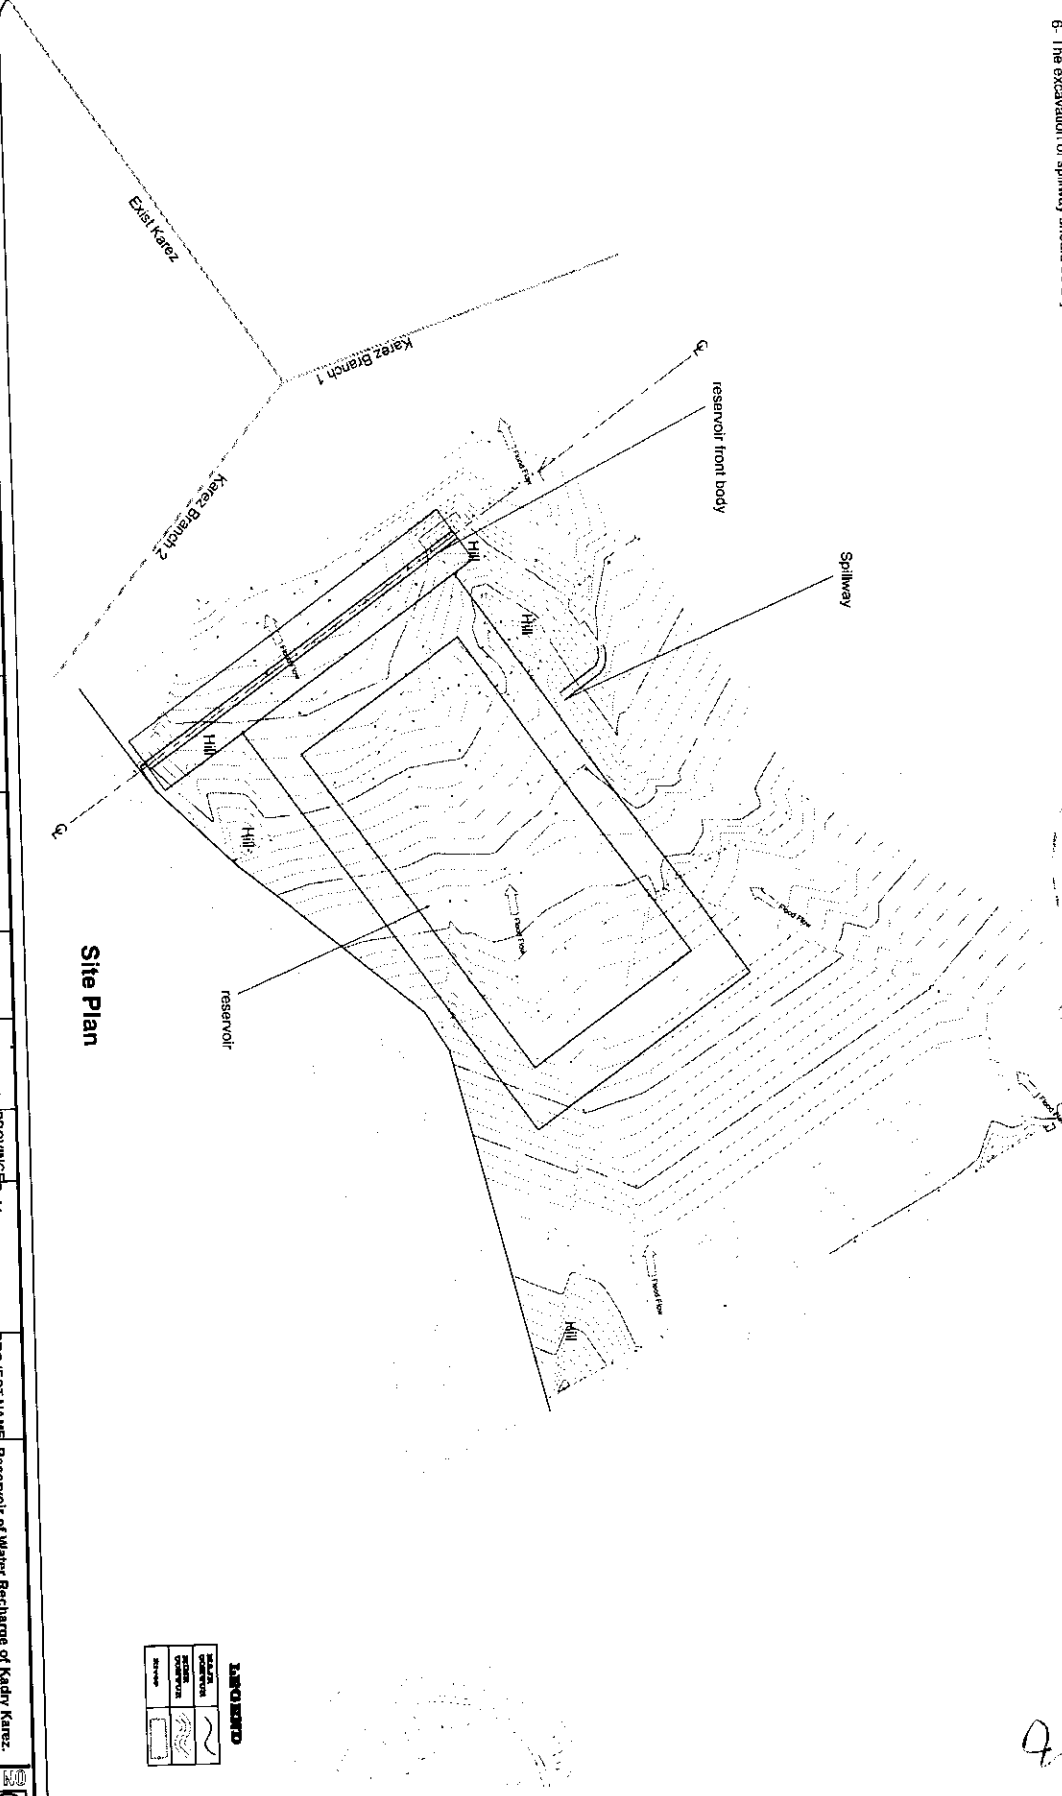

Site Plan

LEGEND

	Spillway
	Hill
	Reservoir
	Karez

Islamic Republic of Afghanistan
 Ministry of Agriculture, Irrigation and Livestock
 Irrigation Directorate
 Engineering Department
 KABUL

SURVEYED BY: Eng. Yunus
 DESIGNED BY: Eng. Wajidullah
 DRAWN BY: Eng. Wajidullah

CHECKED BY: Eng. Saleh
 REVIEWED BY: Eng. Abdurrahman
 APPROVED BY: Irrigation Directorate


SCALE: Not to scale
 DATE: 14.08.2018
 REVISION NO:


PROVINCE: Paktiya
 DISTRICT: Gardiz
 VILLAGE: Mehthan/Hall Hazratgul

PROJECT NAME: Reservoir of Water Recharge of Kady Karez.
 DRAWING TITLE: Site Plan

SHEET NO: 1
 SCALE:


Handwritten number: 2215

 

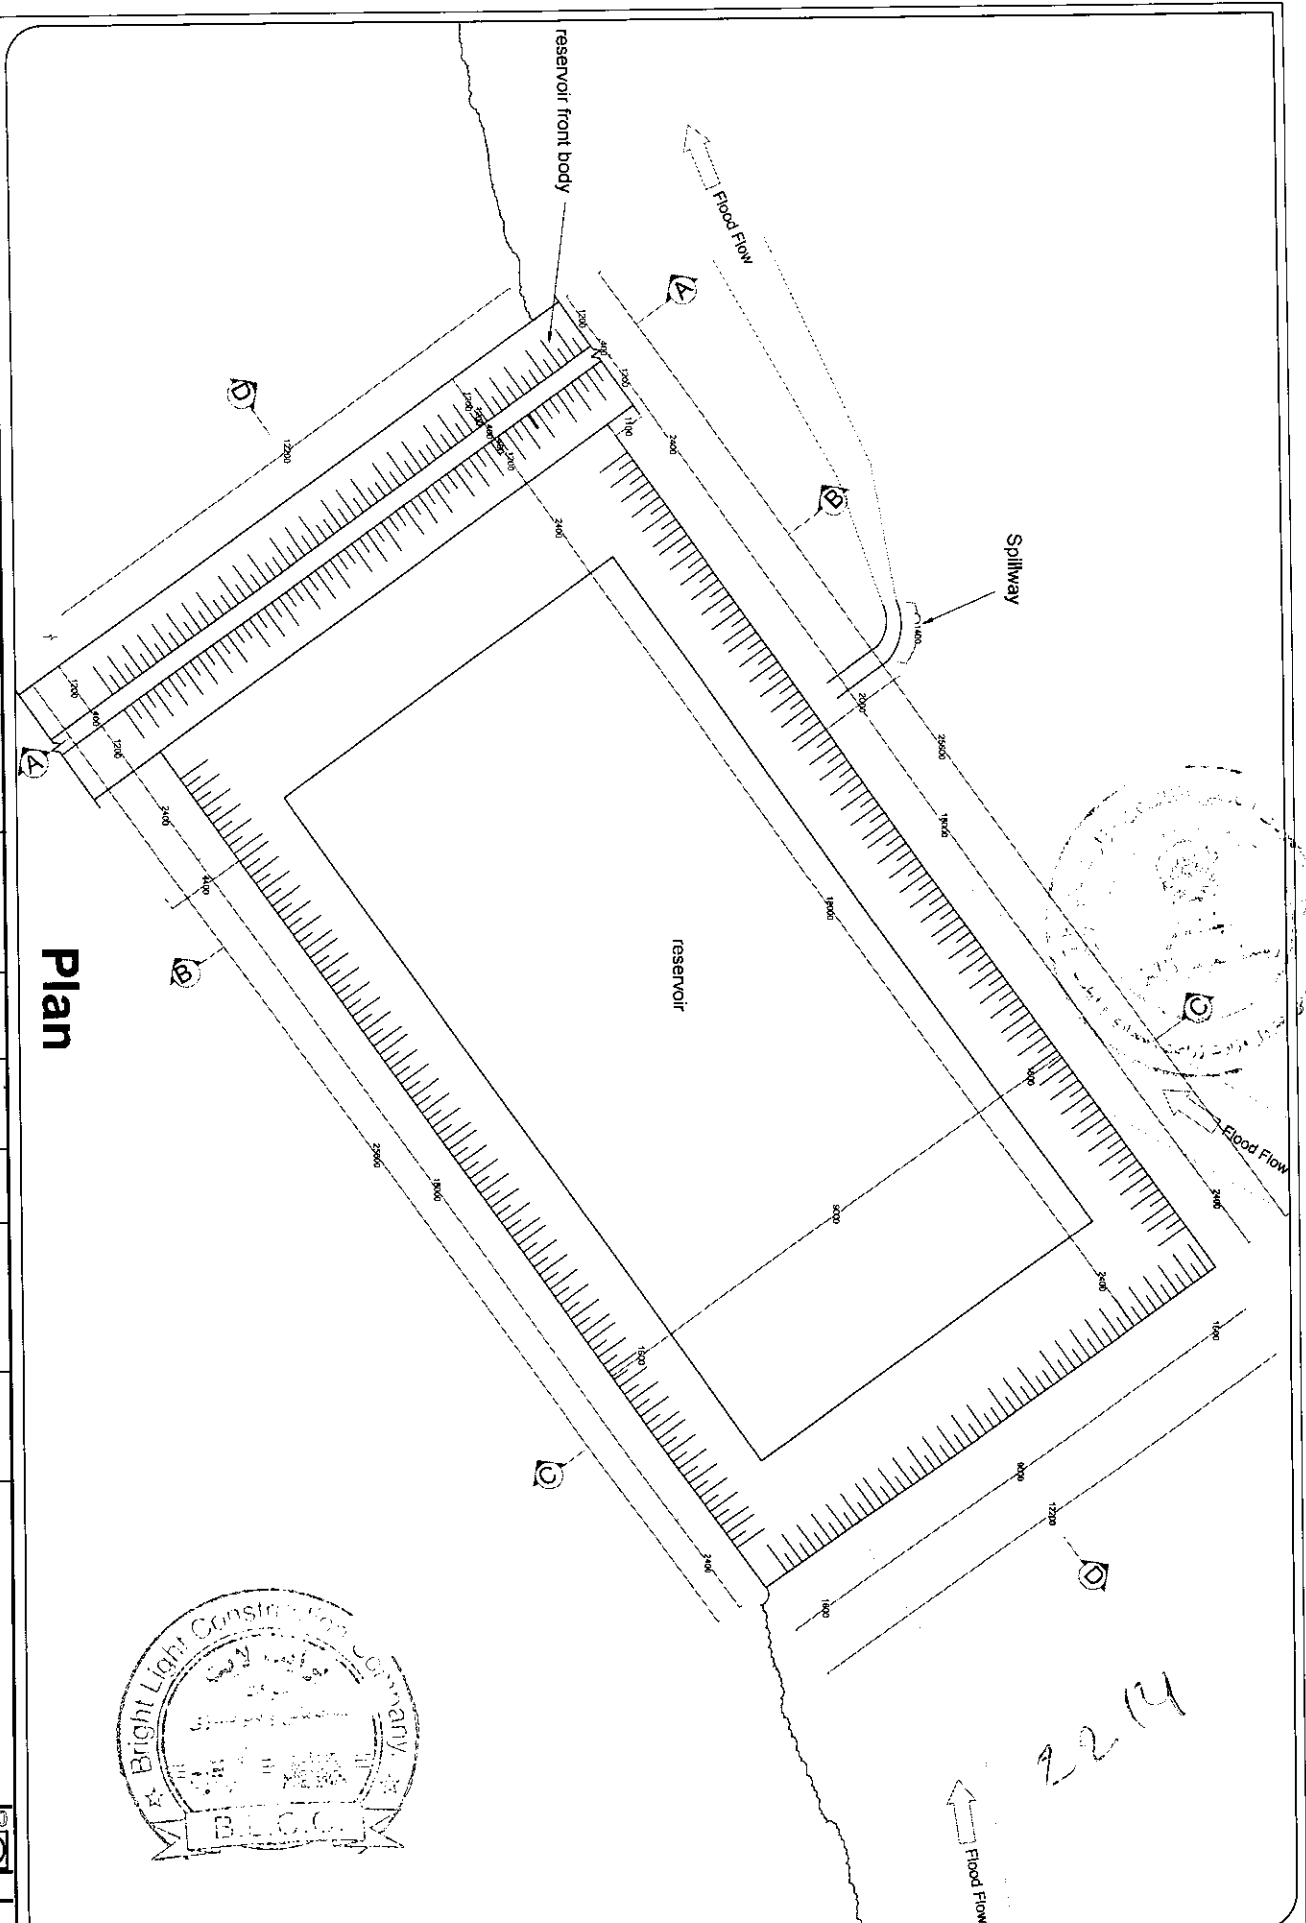


Plan

22/11

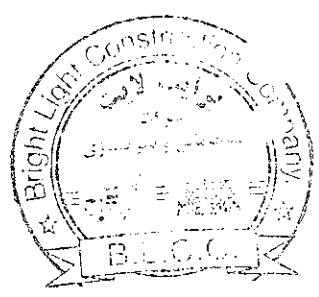

Islamic Republic of Afghanistan Ministry of Agriculture, Irrigation and Livestock Irrigation Directorate Engineering Department KABUL		SURVEYED BY Eng. Yusef		CHECKED BY Eng. Salar		SCALE Not to scale		PROVINCE Paktya		PROJECT NAME Reservoir of Water Recharge of Kadry Karz.	
DESIGNED BY Eng. Mansurullah		REVIEWED BY Eng. Abdulrahman		DATE 14/09/2018		DISTRICT Gardiz		DRAWING TITLE Plan		SHEET NO. 1/8	
DRAWN BY Eng. Mansurullah		APPROVED BY Irrigation Directorate		REVISION NO.		VILLAGE Mehlan, Hajj Hazratou		DRAWING NO.		SCALE :	




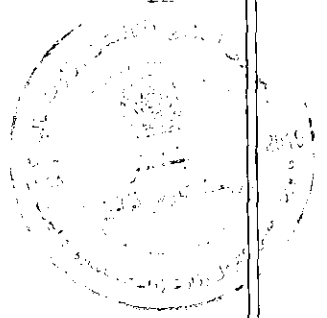

2213

Station	Chance	Accumulated Change	Elevation	Description	Slope
11.00	0.00	0.00	2490.15	HILL	
12.00	8.39	8.39	2490.02	TP R	
14.00	3.52	11.91	2489.30	BD R	
15.00	7.24	19.15	2486.08	BD R	
16.00	3.71	22.87	2488.79	TP R	
18.00	12.91	35.78	2496.70	HILL	
164.00	3.72	39.50	2490.51	HILL	
163.00	5.71	45.21	2491.49	HILL	
20.00	2.53	47.74	2491.99	HILL	
24.00	9.55	57.29	2493.95	HILL	
26.00	3.80	61.09	2494.08	HILL	
29.00	8.99	70.08	2492.75	HILL	
160.00	7.27	77.35	2492.04	HILL	
31.00	6.12	83.47	2491.01	HILL	
30.00	12.53	96.01	2492.66	HILL	
28.00	11.96	108.37	2492.42	HILL	
134.00	3.78	112.15	2492.44	HILL	
23.00	14.46	126.63	2492.75	HILL	
129.00	22.32	148.94	2491.15	HILL	
21.00	16.21	165.15	2491.16	HILL	
19.00	26.49	191.65	2492.52	HILL	
17.00	27.63	219.28	2492.26	HILL	
13.00	15.57	234.85	2492.14	HILL	
10.00	5.31	240.15	2494.78	HILL	

Section A-A

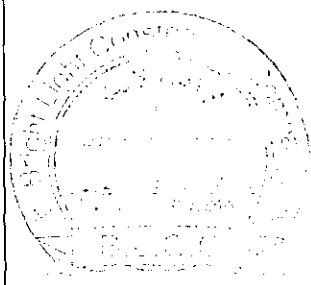

Ministry of Agriculture, Irrigation and Livestock Irrigation Directorate Engineering Department KABUL		SURVEYED BY: Eng. Yunus DESIGNED BY: Eng. Makhdoom DRAWN BY: Eng. Makhdoom		REVIEWED BY: Eng. Abdurrahman CHECKED BY: Eng. Salar Akbar APPROVED BY: Irrigation Directorate		SCALE: Not to scale DATE: 14.08.2018 REVISION NO.: Revised		PROVINCE: Paktia DISTRICT: Gardiz VILLAGE: Mahlan, Haji Hazratgul		PROJECT NAME: Reservoir of Water Recharge of Kady Kariz DRAWING TITLE: Section A-A	
---	--	--	--	--	--	--	--	---	--	---	--

SHEET NO. 5/8
 SCALE:




EGL

Should be excavate

Detail 1

Station	Distance	Accumulated Distance	Elevation	Description	Slope
36.00	16.40	53.05	2493.07	HILL	
37.00	2.15	36.62	2491.75	TP R	
38.00	3.56	34.43	2490.94	BO R	
39.00	2.63	30.85	2490.94	BO R	
40.00	10.87	28.22	2491.61	TP R	
44.00	17.25	17.25	2492.74	HILL	
46.00	12.05	10.82	2490.95	HILL	
47.00	5.23	184.57	2494.45	HILL	
48.00	10.82	230.03	2496.95	HILL	
49.00	8.14	238.17	2495.87	HILL	
50.00					
51.00					
Section B-B

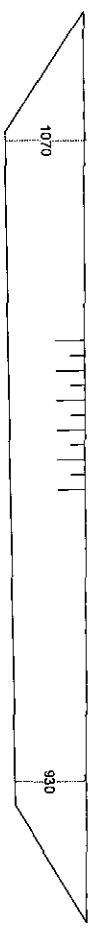

Detail 1

Malaya Institute of Agricultural Engineers Ministry of Agriculture and Fisheries Irrigation Directorate Engineering Department		KAULU	
SURVEYED BY:	DESIGNED BY:	CHECKED BY:	APPROVED BY:
Eng. Yunus	Eng. Mubandilah	Eng. Salar Akbar	Eng. Abdurrahman
DRAWN BY:			
Eng. Mubandilah		Irrigation Directorate	
SCALE:	DATE:	PROVINCE:	PROJECT NAME:
Not to scale	14.08.2018	Pahang	Reservoir of Water Recharge of Kadry Karza
REVISION NO.:	Revised	DISTRICT:	DRAWING TITLE:
		Gandarz	Section B-B and Detail 1
		VILLAGE:	
		Mentan, Haji Hazratgaul	

SHEET NO. 8

SCALE:

7212







Should be excavate

Station	Distance	Accumulative Distance	Elevation	Description	Slope
51.00	0.00	0.00	2501.72	HILL	
52.00	12.07	12.07	2500.81	HILL	
56.00	14.06	26.13	2500.76	HILL	
58.00	13.74	39.87	2501.86	HILL	
60.00	5.34	45.21	2501.13	HILL	
62.00	3.37	48.58	2501.48	TP.R	
63.00	4.37	52.95	2501.28	TP.R	
65.00	2.60	55.55	2500.35	BD.R	
67.00	1.46	57.00	2500.46	BD.R	
71.00	4.19	61.19	2501.04	TP.R	
72.00	7.83	69.02	2501.25	HILL	
70.00	7.12	76.14	2500.85	TP.R	
68.00	2.83	78.97	2499.83	BD.R	
66.00	2.76	81.73	2499.78	BD.R	
64.00	4.81	86.54	2500.74	TP.R	
61.00	23.50	110.04	2500.08	HILL	
59.00	21.86	131.90	2501.15	HILL	
57.00	25.94	157.84	2500.84	HILL	
55.00	17.69	175.53	2501.97	HILL	
54.00	17.21	192.74	2504.70	HILL	
53.00	6.48	199.22	2503.71	HILL	

Section C-C

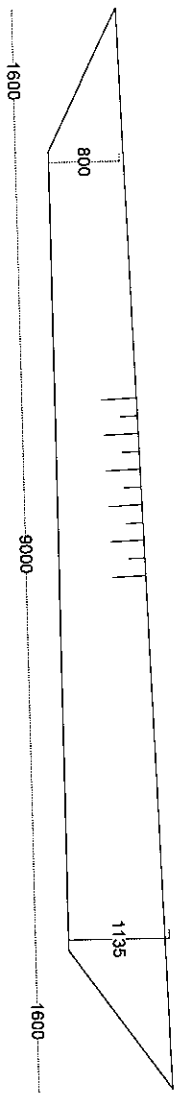




Detail 2

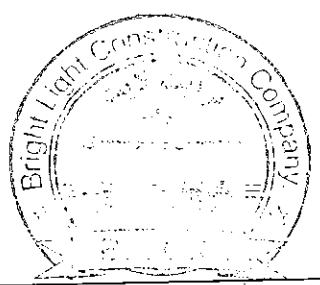

Ministry of Agriculture, Irrigation and Livestock Irrigation Directorate Engineering Department		SURVEYED BY: Eng. Yunus DESIGNED BY: Eng. Wahidullah DRAWN BY: Eng. Wahidullah		REVIEWED BY: Eng. Abdurrahman CHECKED BY: Eng. Salar Akbar APPROVED BY: Irrigation Directorate		SCALE: Not to scale DATE: 14.08.2018 REVISION NO: Revised		PROVINCE: Paktya DISTRICT: Gardiz VILLAGE: Methla n, Haji Hazratgail		PROJECT NAME: Reservoir of Water Recharge of Kadyi Kanaz DRAWING TITLE: Section C-C and Detail 2	
KAPULI Ministry of Agriculture, Irrigation and Livestock Engineering Department											

SHEET NO: 7/8
SCALE:



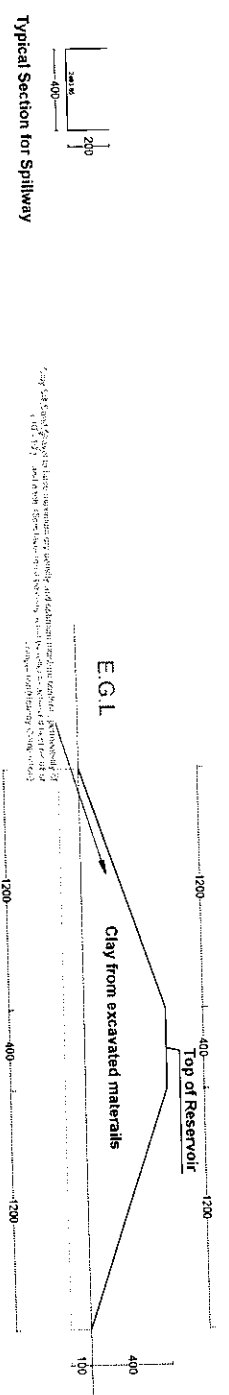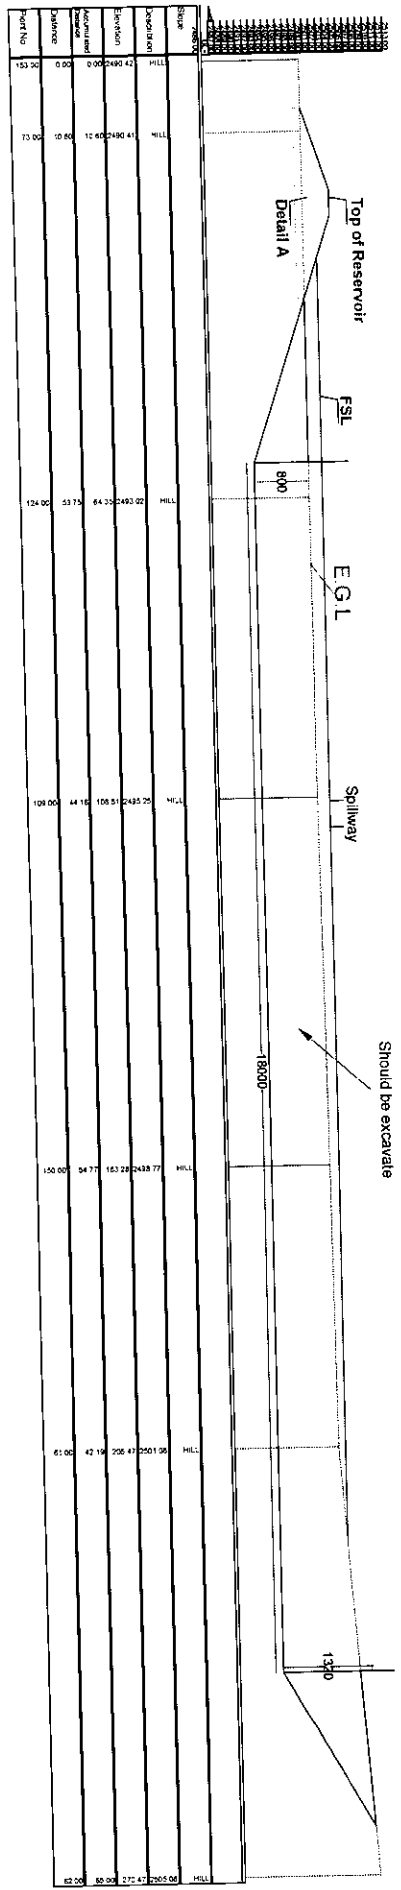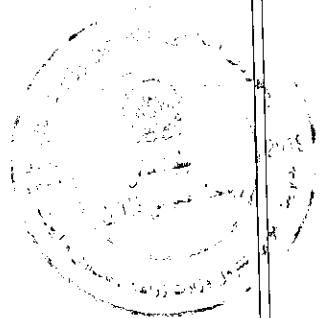

Section D-D


Detail A

Ministry of Agriculture Irrigation Directorate Engineering Department		Kasbil	
SURVEYED BY	Eng. Yunos	REVIEWED BY	Eng. Abdurrahman
DESIGNED BY	Eng. Mawdudh	CHECKED BY	Eng. Salar Abdar
DRAWN BY	Eng. Mawdudh	APPROVED BY	Irrigation Directorate
SCALE	Not to scale	PROVINCE	Pakya
DATE	14.08.2018	DISTRICT	Garez
REVISION NO.	Revised	VILLAGE	Methan, Hajj Hazratgul
PROJECT NAME:		Reservoir of Water Recharge of Kady Karz.	
DRAWING TITLE:		Section D-D and Detail A	
SHEET NO. 8 SCALE:			

0126



۹۳-۵۳-۹۸
۱۰۱۶

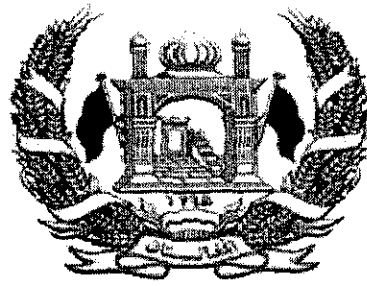

دولت جمهوری اسلامی افغانستان
وزارت زراعت، آبیاری و مالداري
رياست تهيه و تداركات

قرارداد

پروژه اعمار سربندوکانال جمنی واقع قریه سید احمد خیل، ولسوالی احمد آباد ولایت پکتیا

میان

وزارت زراعت، آبیاری و مالداري

و

شرکت ساختمانی اکبر حسیب




نمبر تشخیصیه: MAIL/PD/NCB/W /130-01/98

بودجه: کود انکشافی AFG-390676

تاریخ: 1398 / /

Handwritten signature and stamp

22-67

 

فورمه موافقتنامه قرارداد

این موافقتنامه در ماه ثور سال 1398 میان وزارت زراعت، آبیاری و مالداری و شرکت ساختمانی اکبر حسیب دارنده جواز نمبر (44136)، نمبر تشخیصیه (9005027272) ایمیل آدرس ahccbuidler@gmail.com، شماره تماس - 0773627737 واقع گولایی حصه اول خیرخانه، ناحیه 11، مرکز کابل، کابل عقد گردیده است.

اداره آفر داوطلب برنده را جهت اجرا، تکمیل و رفع هرگونه نواقص ناشی از اجراءات در قرارداد پروژه اعمار سریندوکانال جمینی واقع قریه سید احمد خیل، ولسوالی احمد آباد ولایت پکتیا در پروژه انکشافی مربوط وزارت زراعت، آبیاری و مالداری دارای کد نمبر AFG-390676 به قیمت مجموعی (2,046,305.70) دو میلیون و چهل شش هزار و سه صد و پنج اعشاریه هفت افغانی پذیرفته و قراردادی قرارداد متذکره را اجرا می نماید.

این موافقتنامه موارد ذیل را در بر می گیرد:

1. کلمات و اصطلاحات شامل این موافقتنامه عین معنی را افاده می نمایند که بترتیب در شرایط قرارداد به آن نسبت داده می شوند، آنها تشکیل دهنده و بخشی از این موافقتنامه تلقی میگردند.
2. قراردادی در مقابل پرداخت اداره تعهد می نماید که قرارداد امور ساختمان را اجرا، تکمیل و هرگونه نواقص را مطابق شرایط این قرارداد رفع می نماید.
3. اداره نیز تعهد می نماید که قیمت قرارداد یا دیگر مبلغ قابل پرداخت تحت شرایط این قرارداد را در مقابل اجرا، تکمیل، و رفع نواقص امور ساختمان در زمان و شیوه مشخص شده در این قرارداد پرداخت نماید.
4. طرف های شاهد که سبب تشکیل این موافقتنامه گردیده اند:

فرمایش گیرنده: (شرکت ساختمانی اکبر حسیب)


فرمایش دهنده: (وزارت زراعت، آبیاری و مالداری)

اسم: حسیب اکبر

انجنیر محمد طاهر "ایوب"

موقف:

سرپرست معینیت مالی و ادارات وزارت زراعت، آبیاری و مالداری

 

شرایط خاص قرارداد	
مواد شرایط عمومی قرارداد	تعدیلات و ضمایم مواد شرایط عمومی قرارداد
الف: مسایل عمومی	
جز 12 بند 1 ماده 1 شرایط عمومی قرارداد	میعاد رفع نواقص بعد از تاریخ تکمیل مدت یکسال میباشد.
جز 14 بند 1 ماده 1 شرایط عمومی قرارداد	اداره وزارت زراعت، آبیاری و مالداری میباشد.
جز 17 بند 1 ماده 1 شرایط عمومی قرارداد	تاریخ تخمینی تکمیل برای تمام کار امور ساختمانی 6 ماه تقویمی می باشد.
جز 20 بند 1 ماده 1 شرایط عمومی قرارداد	مدیر پروژه: یکتن از انجمنیان وزارت زراعت، آبیاری و مالداری میباشد.
جز 22 بند 1 ماده 1 شرایط عمومی قرارداد	ساحه کار امور ساختمانی قریه سید احمد خیل، ولسوالی احمد آباد ولایت پکتیا میباشد.
جز 25 بند 1 ماده 1 شرایط عمومی قرارداد	تاریخ آغاز کار امور ساختمانی: بعد از تاریخ صدور مکتوب آغاز کار می باشد.
جز 29 بند 1 ماده 1 شرایط عمومی قرارداد	امور ساختمانی شامل اعمار سربندوکانال جمنی واقع قریه سید احمد خیل، ولسوالی احمد آباد ولایت پکتیا میباشد.
بند 2 ماده 2 شرایط عمومی قرارداد	تکمیل قسمت وار: قابل تطبیق نیست.

92-65




<p>اسناد ذیل تشکیل دهنده قرارداد و شامل قرارداد می باشند.</p> <p>1- موافقتنامه؛</p> <p>2- نامه قبولی آفر؛</p> <p>3- آفر قراردادی؛</p> <p>4- شرایط خاص قرارداد؛</p> <p>5- شرایط عمومی قرارداد؛</p> <p>6- مشخصات تخنیکی؛</p> <p>7- نقشه ها؛</p> <p>8- بل احجام کاری؛</p>	<p>جز 9 بند 3 ماده 2 شرایط عمومی قرارداد</p>
<p>زبان قرارداد یکی از زبان های رسمی کشور میباشد. زبان قرارداد همان زبان آفر میباشد.</p>	<p>بند 1 ماده 3 شرایط عمومی قرارداد</p>
<p>قانون نافذ بر این قرارداد قوانین جمهوری اسلامی افغانستان می باشد.</p>	
<p>جدول فعالیت های قراردادی دیگر قابل تطبیق نمیباشد.</p>	<p>بند 1 ماده 8 شرایط عمومی قرارداد</p>
<p>کارمندان کلیدی یک مدیر قرارداد یعنی انجینر با 5 سال تجربه در اجرای قراردادهای امورشاختمانی که دارای ماهیت و حجم معادل و مشابه، به شمول اینکه به حیث مدیر پروژه برای مدت حد اقل سه سال تجربه داشته باشد.</p>	<p>بند 1 ماده 9 شرایط عمومی قرارداد</p>
<p>مبلغ حد اقل بیمه و مبالغ قابل حذف طور ذیل میباشد: (تهیه بیمه از وجایب ومکلفیت داوطلبان میباشد وشامل موارد ذیل می باشد).</p> <p>برای امور ساختمانی، تأسیسات، و مواد () افغانی</p> <p>برای زیان یا خساره به تجهیزات قیمت تعویضی آن (تجهیزات مربوطه) پرداخته میشود.</p> <p>برای زیان یا خساره به ملکیت مرتبط به قرارداد اما به استثنای امور ساختمانی، تأسیسات، مواد خام، و تجهیزات () افغانی</p> <p>مرگ یا خساره به کارمندان:</p> <p>کارمندان قراردادی () افغانی در هر رویداد</p> <p>افراد دیگر () افغانی (0)</p> <p>بیمه مطابق ماده 13 شرایط عمومی قرارداد قابل تطبیق است</p>	<p>بند 1 ماده 13 شرایط عمومی قرارداد</p>



<p>(1) گزارشات بررسی ساحه نظر بر تقاضا داوطلبان ارایه خواهد گردید.</p>	<p>بند 1 ماده 14 شرایط عمومی قرارداد</p>
<p>مدیر پروژه به پرسش ها توضیحات ارائه می نماید</p>	<p>بند 1 ماده 15 شرایط عمومی قرارداد</p>
<p>تاریخ تسلیمی ساحه بعد از اخذ مکتوب آغاز کار توسط ریاست اداری می باشد.</p>	<p>بند 1 ماده 21 شرایط عمومی قرارداد</p>
<p>نهادیکه از روش حکمیت آن استفاده میگردد / مرکز حل و فصل منازعات تجارتي افغانستان { میباشند. محل حکمیت جمهوری اسلامی افغانستان می باشد. در صورتیکه قراردادی خارجی باشد، حکمیت باید در محل بیطرف (نه در افغانستان و نه در کشور قراردادی) صورت میگیرد.</p>	<p>ماده 62 شرایط عمومی قرارداد</p>
<p>ب. کنترل زمان</p>	
<p>قراردادی پلان کاری امورساختماني را در جریان 10 روزاز تاریخ دریافت نامه قبولی آفر جهت تأیید، ارائه مینماید.</p>	<p>بند 1 ماده 25 شرایط عمومی قرارداد</p>
<p>میعاد میان تجدید برنامه کاری امور ساختمان 30 سی روز میباشند.</p>	<p>بند 3 ماده 25 شرایط عمومی قرارداد</p>
<p>در صورت که برنامه کاری امور ساختمان ناوقت ارائه گردد، پرداخت 150000 الی ارائه پلان کاری تجدید شده معطل قرار می گیرد.</p>	
<p>ج. کنترل کیفیت</p>	

۹۲۶۳

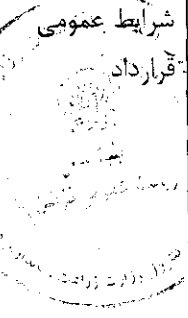


<p>میعاد رفع نواقص (یک سال) میباشد.</p>	<p>بند 1 ماده 33 شرایط عمومی قرارداد</p>
<p>1. پرداخت بعد از تکمیل کار نظر به فیصدی بعد از ارائه گزارش از جانب فرمایش گیرنده و تصدیق نماینده وزارت زراعت، آبیاری و مالداری پرداخته میشود.</p> <p>2. پول فرمایش گیرنده در چهار قسط پرداخته میشود که در قسط اول 25 فیصد بعد از 25 فیصد تکمیل کار، در قسط دوم 25 فیصد بعد از 50 فیصد تکمیل کار، در قسط سوم 25 فیصد بعد از 75 فیصد تکمیل کار، و در قسط چهارم 25 فیصد بعد از 100 فیصد تکمیل کار پرداخته میشود.</p> <p>پرداخت های بعدی در جریان کار قرار فوق در مقابل گزارشات پیشرفت کار انجام شده بعد از تصدیق مراقبت کننده از جانب فرمایش دهنده صورت میگیرد.</p>	<p>بند 1 ماده 41 شرایط عمومی قرارداد</p>
<p>د. کنترل مصرف</p>	
<p>قرارداد مطابق ماده 47 شرایط عمومی قرارداد قابل تعدیل نیست" و معلومات ذیل در مورد ضرایب "قابل تطبیق نیست"</p> <p>ضرایب تعدیل قیم قرارداد ذیل میباشند:</p> <p>برای واحد پول افغانی:</p> <p>ضریب A: فیصدی عنصر غیر قابل تعدیل (رقم به ارقام و حروف درج گردد) میباشد.</p> <p>ضریب B: فیصدی عنصر قابل تعدیل (رقم به ارقام و حروف درج گردد) میباشد.</p> <p>به واحد پول { واحد پولی درج گردد }:</p> <p>ضریب A: فیصدی عنصر غیر قابل تعدیل (رقم به ارقام و حروف درج گردد) میباشد.</p> <p>ضریب B: فیصدی عنصر قابل تعدیل (رقم به ارقام و حروف درج گردد) میباشد.</p> <p>شاخص 1 به واحد پول افغانی (شاخص درج گردد) می باشد.</p> <p>شاخص 1 به واحد پولی بین المللی مشخص شده (شاخص درج گردد) می باشد.</p> <p>{ این شاخص ها توسط قراردادی پیشنهاد و از جانب اداره تأیید میگردد }</p> <p>شاخص 1 اسعار به استثنای واحد پول افغانی اسعار مشخص شده بین المللی (شاخص درج گردد) میباشد.</p> <p>{ این شاخص ها توسط قراردادی پیشنهاد و از جانب اداره تأیید میگردد }</p>	<p>بند 1 ماده 45 شرایط عمومی قرارداد</p> 

2262



<p>فیصدی تناسب پرداخت های تامینات 10٪ ده فیصد میباشد. تامینات، بعد از تکمیل کامل قرارداد از جانب قراردادی یا ختم میعاد گزنتی، وراثتی و رفع نواقص و صدور تصدیق نامه ختم قرارداد از جانب اداره به قراردادی مسترد می گردد</p>	<p>بند 2 ماده 46 شرایط عمومی قرارداد</p>
<p>اندازه جریمه تاخیر (0.05) فیصد قیمت مجموعی قرارداد در مقابل هر روز تاخیر می باشد. حد اکثر رقم بولی جریمه تاخیر یا غیابت الی (10) فیصد قیمت مجموعی قرارداد می باشد، در صورتیکه مقدار جریمه تاخیر وضع شده بالغ بر 10 فیصد قیمت مجموعی قرارداد گردد، قرارداد مطابق ماده 57 شرایط عمومی قرارداد فسخ میگردد، در صورت توافق به تکمیل امور ساختمانی بشکل قسمت وار جریمه تاخیر برای هر قسمت قابل وضع می باشد.</p>	<p>بند 1 ماده 47 شرایط عمومی قرارداد</p>
<p>انعام برای انجام تمام امور ساختمان : نظر به لزوم دید فرمایش دهنده.</p>	<p>بند 1 ماده 48 شرایط عمومی قرارداد</p>
<p>پیش پرداخت ده فیصد و پیش پرداخت میگردد. لازم نیست</p>	<p>بند 1 ماده 49 شرایط عمومی قرارداد</p>
<p>مبلغ تضمین اجرا: پنج فیصد مجموع قرارداد میباشد. تضمین اجرا به شکل ضمانت بانکی غیرمشروط.</p>	<p>بند 1 ماده 50 شرایط عمومی قرارداد</p>
<p>هـ ختم قرارداد</p>	
<p>ارائه نقشه ها و یا رهنمود های عملیاتی و مراقبت به تاریخ 30 روز بعد از اصدار سند تصدیق تکمیل کار می باشد.</p>	<p>بند 1 ماده 56 شرایط عمومی قرارداد</p>
<p>در صورت عدم ارائه نقشه ها و یا رهنمود های عملیاتی و مراقبت به تاریخ مشخص شده بند 1 ماده 58 شرایط عمومی قرارداد، مبلغ 100000 از پرداخت اخیر قراردادی کسر می نماید.</p>	<p>بند 2 ماده 56 شرایط عمومی قرارداد</p>
<p>حداکثر تاخیر 100 روز میباشد. تعداد روز ها باید در مطابقت به بند 1 ماده 49 جریمه تاخیر شرایط خاص قرارداد می باشد.</p>	<p>جز 6 بند 2 ماده 57 شرایط عمومی قرارداد</p>

 


<p>فیصدی قابل تطبیق به ارزش کار امور ساختمان تکمیل نشده که بیانگر مصارف اضافی به اداره جهت تکمیل کار امور ساختمانی</p> <p>مطابق بند 2 حکم 109 طرز العمل تدارکات: اداره تدارکاتی، کار باقیمانده را طی مراحل پروسه جدید در میعاد اعتبار قرارداد اولی فراهم و تفاوت قیمت آنرا از قراردادی اولی به عنوان جبران خساره حصول می نماید.</p>	<p>بند 1 ماده 59</p> <p>شرایط عمومی قرارداد</p>
---	---

قسمت چهارم: شرایط عمومی قرارداد

شرایط عمومی قرارداد، شرایط خاص قرارداد و سایر اسناد لست شده ذیل یک سند مکمل بوده و بیانگر حقوق و مکلفیت های طرفین قرارداد می باشد.

این شرایط عمومی در قرارداد های فی واحد (admeasurements) استفاده گردیده و با ورود تغییرات مندرج پا ورقی ها در قرارداد های با بالمقطع نیز استفاده میگردد.

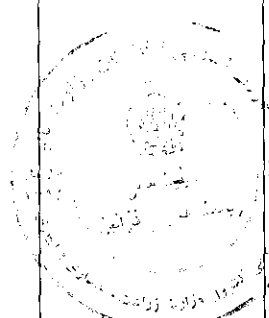
الف: عمومیات	ماده 1- تعریفات
<p>1- اصطلاحات تعریف شده به صورت درشت تحریر گردیده اند:</p> <p>1- بل احجام کار: احجام کار قیمت گذاری شده که شامل آفر می باشند.</p> <p>2- حوادث قابل جبران: حوادث که در ماده 44 شرایط عمومی قرارداد تعریف گردیده اند.</p> <p>3- تاریخ تکمیل: تاریخ تکمیل امور ساختمانی تصدیق شده توسط مدیر پروژه در مطابقت به بند 1 ماده 55 شرایط عمومی قرارداد.</p> <p>4- قرارداد: موافقتنامه کتبی میان اداره و قراردادی جهت اجرا، تکمیل و حفظ و مراقبت امور ساختمان است. قرارداد شامل اسناد مندرج بند 2 ماده 3 شرایط عمومی قرارداد می باشد.</p> <p>5- قراردادی: شخص یا شرکتی که آفر وی برای انجام امور ساختمانی توسط اداره قبول گردیده باشد.</p> <p>6- آفر قراردادی: آفر مکمل که توسط داوطلب برنده به اداره تسلیم گردیده است.</p> <p>7- قیمت قرارداد: قیمت مندرج نامه قبولی آفر بشمول تعدیلات بعدی وارده مطابق قرارداد می باشد.</p> <p>8- روز: روز تقویمی می باشند.</p> <p>9- مزد کار: کار که در مقابل آن به قراردادی به اساس کار، مواد خام، تاسیسات به اضافه فیصدی موافقه شده مصارف غیر مستقیم و مفاد پرداخت میگردد.</p> <p>10- نواقص: قسمت از کار که مطابق شرایط قرارداد تکمیل نشده باشد.</p>	




- 11- سند تصدیق رفع نواقص: تصدیقنامه است که بعد از اصلاح نواقص توسط مدیر پروژه به قراردادی صادر میگردد.
- 12- میعاد رفع نواقص: میعاد قابل محاسبه از تاریخ تکمیل قرارداد که در بند 1 ماده 35 شرایط خاص قرارداد از آن تذکر رفته است.
- 13- نقشه ها: در برگیرنده محاسبات و معلومات ارائه شده و تأیید شده توسط مدیر پروژه بمنظور اجرای قرارداد می باشد.
- 14- اداره: طرف قرارداد مشخص شده در شرایط خاص قرارداد می باشد.
- 15- تجهیزات: ماشین آلات و وسایط نقلیه که جهت اجرای امور ساختمانی، بصورت موقت در ساحه کار فراهم میگردد.
- 16- قیمت ابتدایی قرارداد: قیمت قرارداد که در نامه قبولی آفر درج می باشد.
- 17- تاریخ تخمینی تکمیل: تاریخ تخمینی که قراردادی امور ساختمان را تکمیل می نماید. تاریخ تخمینی تکمیل مندرج شرایط خاص قرارداد می باشد. این تاریخ صرف با صدور دستور تمدید میعاد یا تسریع توسط مدیر پروژه تغییر نموده می تواند.
- 18- مواد خام: تمام مواد بشمول مواد مصرفی که توسط قراردادی جهت اجرای امور ساختمانی، استفاده میگردد.
- 19- تأسیسات: منضعات امور ساختمانی که دارائی عملکرد میخانیکی، برقی، کیمیایی، یا بیولوژیکی باشد.
- 20- مدیر پروژه: شخص که نام وی در شرایط خاص قرارداد تذکر رفته یا شخص با صلاحیت که توسط اداره به عوض مدیر پروژه به قراردادی معرفی گردیده باشد و مسؤولیت نظارت و مدیریت قرارداد امور ساختمانی را دارا باشد.
- 21- SCC: به معنی شرایط خاص قرارداد است.
- 22- ساحه کار: ساحه مشخص شده شرایط خاص قرارداد می باشد.
- 23- گزارش بررسی ساحه: شامل شرطنامه بوده گزارش واقع بینانه و مشرح در مورد وضعیت سطح و سطح فرعی ساحه می باشد.
- 24- مشخصات: مشخصات امور ساختمانی شامل در قرارداد و تغییرات و اضافات وارده یا تأیید شده توسط مدیر پروژه می باشد.
- 25- تاریخ آغاز کار: تاریخ آغاز امور ساختمان مندرج شرایط خاص قرارداد. تاریخ که قراردادی کار امور ساختمان را آغاز می نماید این تاریخ لزوماً مصادف به تاریخ تسلیمی ساحه نمی باشد.
- 26- قراردادی فرعی: شخص یا شرکت که با قراردادی جهت اجرای بخش از امور ساختمانی قرارداد داشته که در برگیرنده امور ساختمانی در ساحه نیز می باشد.



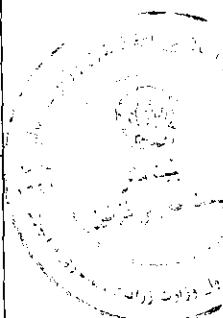


<p>27- ساختمان های موقت: ساختمان دیزاین شده، ساخته شده، نصب شده و یا دور شده توسط قراردادی که برای اجرای امور ساختمانی و یا نصب آن ضروری می باشد.</p> <p>28- تعدیل: امر مدیر پروژه مبنی بر تغییر در امور ساختمانی می باشد.</p> <p>29- امور ساختمانی: شامل اعمار، اعمار مجدد، تخریب، ترمیم یا نو سازی یک عمارت، آماده ساختن ساحه، حفریات، نصب، مونتاژ، امور تزئیناتی و نیز خدمات ضمنی آن (برمه کاری، نقشه برداری، تصویر برداری، تحقیقات زلزله و خدمات مشابه و امثال آن) است که مطابق مندرج قرارداد، انجام می گردد، مشروط بر اینکه ارزش خدمات ضمنی از قیمت خود عمارت بیشتر نگردد.</p>	
<p>2.1 بمنظور تفسیر شرایط عمومی قرارداد، مفرد به عوض جمع و جمع به عوض مفرد بکار برده می شود. همچنان مؤنث معنی مذکر یا خنثی و یا بالعکس آن را افاده می نماید. عناوین فاقد اهمیت می باشند. کلمات معانی عادی دارا می باشند، مگر اینکه بصورت مشخص تعریف گردیده باشند. مدیر پروژه به پرسش ها در مورد شرایط عمومی قرارداد، وضاحت ارائه می نماید.</p>	<p>ماده 2- تفسیر</p>
<p>2.2 در صورت تذکر تکمیل کار امور ساختمان بشکل قسمت وار در شرایط خاص قرارداد، اشارات در شرایط عمومی قرارداد به امور ساختمانی، تاریخ تکمیل و تاریخ تخمینی تکمیل به هر قسمت امور ساختمانی (به استثنای اشاره به تاریخ تکمیل و تاریخ تخمینی تکمیل برای تمام کار امور ساختمان) قابل تطبیق می باشد.</p>	
<p>2.3 اسناد تشکیل دهنده قرارداد به ترتیب اولویت ذیل تفسیر میگردند:</p> <ol style="list-style-type: none"> 1- موافقتنامه؛ 2- نامه قبولی آفر؛ 3- آفر قراردادی؛ 4- شرایط خاص قرارداد؛ 5- شرایط عمومی قرارداد؛ 6- مشخصات تخنیکی؛ 7- نقشه ها؛ 8- بل احجام کاری؛ و 9- سایر اسناد تشکیل دهنده قرارداد که در شرایط خاص قرارداد از آن تذکر رفته است. 	
<p>3.1 زبان و قانون نافذ بر قرارداد در شرایط خاص قرارداد بیان گردیده است.</p>	<p>ماده 3- زبان و قانون قرارداد</p>
<p>4.1 مدیر پروژه به نمایندگی از اداره، تصمیم در مسایل قرارداد میان اداره و قراردادی را اتخاذ می نماید. مگر اینکه طور دیگری در شرایط خاص قرارداد تذکر رفته باشد.</p>	<p>ماده 4- تصامیم مدیر پروژه</p>
<p>5.1 مدیر پروژه با صدور ابلاغیه به قراردادی، مسؤولیت ها و مکلفیت های خود را به شخص دیگری، محول یا مسؤولیت ها و مکلفیت های محول شده را فسخ می نماید.</p>	<p>ماده 5- واگذاری</p>

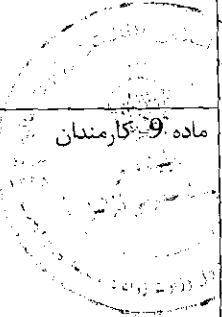

<p>6.1 هر گونه ارتباط بر قرار شده میان طرفها باید بصورت کتبی بوده و هرگونه ابلاغیه صرف در صورت تسلیمی قابل اجرا می باشد.</p>	<p>ماده 6- ارتباطات</p>
<p>7.1 قراردادی باید اداره را کتباً در مورد اعطای قراردادهای فرعی تحت این قرارداد، در صورتیکه قبلاً در آفر داوطلب مشخص نگردیده باشد اطلاع دهد. واگذاری بخشی قرارداد به قراردادی فرعی در روشنی ماده سی و ششم قانون تدارکات صورت میگیرد. اعطای قرارداد فرعی مکلفیت ها، وجایب و مسوولیت های اکمال کننده تحت این قرارداد را متاثر نمی سازد.</p>	<p>ماده 7- عقد قرارداد های فرعی</p>
<p>7.2 در صورتیکه قرارداد الی 20 فیصد حجم قرارداد را بدون موافقه کتبی اداره و یا بیشتر از 20 فیصد حجم قرارداد را به قراردادی فرعی واگذار نموده باشد، این عمل نقض قانون تدارکات و تعهدات طرفین تلقی گردیده و تخطی در قرارداد محسوب میگردد. در این صورت قرارداد فسخ و تضمین اجرای قرارداد قابل استرداد نبوده و محرومیت قراردادی اصلی طی مراحل میگردد.</p>	
<p>8.1 قراردادی ساحه کار را با سایر قراردادیان، مقامات دولتی، ارائه کننده گان خدمات و اداره در میان تاریخ تقسیم اوقات کار آنان که در شرایط خاص قرارداد از آن تذکر رفته مشترکاً استفاده می نماید. قراردادی همچنان تسهیلات و خدمات را برای آنها طوریکه در تقسیم اوقات کار تذکر رفته فراهم می نماید. اداره میتواند جدول کاری قرار دادی های دیگر را تغییر داده و قراردادی اصلی را از موضوع مطلع سازد.</p>	<p>ماده 8- سایر قراردادی ها</p>
<p>9.1 قراردادی مکلف است کارمندان کلیدی مندرج جدول کارمندان کلیدی، یا کارمندان دیگری را که توسط مدیر پروژه تأیید گردیده، جهت انجام وظایف مندرج جدول کارمندان کلیدی، استخدام نماید. مدیر پروژه تعویض کارمندان کلیدی را تنها زمانی می پذیرد که شایستگی و توانایی آنها بطور قابل ملاحظه معادل یا بالاتر از کارمندان کلیدی مندرج جدول کارمندان کلیدی باشد.</p>	<p>ماده 9- کارمندان</p> 
<p>9.2 مدیر پروژه می تواند درخواست اخراج کارمند قراردادی را با ارائه دلایل نماید. قراردادی اداره را از اخراج کارمند مذکور و عدم ارتباط وی با امور ساختمانی تحت این قرارداد در جریان (7) روز، اطمینان میدهد.</p>	
<p>10.2 اداره و قراردادی هر کدام مسئول جبران خساره خطرات مربوط خود طوریکه در قرارداد تذکر رفته است، می باشند.</p>	<p>ماده 10- خطرات به اداره و قراردادی</p>
<p>11.1 خطرات ذیل از آغاز کار امور ساختمان الی صدور سند تصدیقنامه رفع نواقص، مربوط به اداره می باشد:</p> <p>1- خطر صدمه شخصی، مرگ، یا خساره به ملکیت (به استثنای امور ساختمانی، تأسیسات، مواد خام، و تجهیزات) که ناشی از:</p> <p>(1) استفاده یا تصرف ساحه توسط ساختمان یا به منظور ساختمان که نتیجه اجتناب نا پذیر امور ساختمان باشد؛ یا</p>	<p>ماده 11- خطرات مربوط اداره</p>

2254 2257

 

<p>(2) غفلت، تخطی از مسئولیت قانونی یا مداخله در حقوق قانونی توسط اداره یا توسط شخص که در استخدام و یا طرف قرارداد با اداره باشد به استثنای خود قراردادی</p> <p>2- خطر خساره به امور ساختمانی، تأسیسات، مواد خام و تجهیزات به اندازه که ناشی از تقصیر اداره بوده یا خطرات ناشی از دیزاین یا از اثر جنگ یا آلودگی که منطقه که ساحه کار در آن واقع شده است را متاثر سازد.</p>	
<p>11.2 خطر زیان یا خساره به امور ساختمانی، تأسیسات، مواد خام، به استثنای زیان و خساره از زمان آغاز کار الی صدور تصدیقنامه رفع نواقص مربوط به اداره می باشد مگر اینکه مفقودی و خساره ناشی از موارد ذیل باشد:</p> <p>1- نقص موجود در تاریخ تکمیلی امور ساختمانی؛</p> <p>2- حادثه صورت گرفته قبل از تاریخ تکمیلی که خطر مربوط به اداره نباشد؛ یا</p> <p>3- فعالیت های قراردادی در ساحه بعد از تاریخ تکمیل.</p>	
<p>12.1 خطرات صدمه شخصی، مرگ، و زیان یا خساره به ملکیت (بدون محدودیت بشمول امور ساختمان، تأسیسات، مواد خام، و تجهیزات) از آغاز کار امور ساختمانی الی صدور تصدیقنامه مسئولیت رفع نواقص که مربوط به اداره نباشد، مسئولیت قراردادی می باشد.</p>	<p>ماده 12- خطرات مربوط به قراردادی</p>
<p>13.1 قراردادی مکلف است پوشش بیمه حادثات ذیل ناشی از خطرات خود را از تاریخ آغاز کار الی ختم معیاد مسئولیت رفع نواقص، بنام مشترک اداره و قراردادی، به مبلغ مندرج شرایط خاص قرارداد، مهیا سازد:</p> <p>1- زیان یا خساره به امور ساختمانی، تأسیسات، و مواد خام؛</p> <p>2- زیان یا خساره تجهیزات؛</p> <p>3- زیان یا خساره ملکیت (به استثنای امور ساختمانی، تأسیسات، مواد خام، و تجهیزات) مربوط به قرارداد؛ و</p> <p>4- صدمه شخصی یا مرگ.</p>	<p>ماده 13- بیمه</p> 
<p>13.2 قراردادی، پالیسی بیمه را قبل از تاریخ آغاز کار جهت تأییدی به مدیر پروژه تسلیم می نماید. بیمه در برگیرنده پرداخت جبران خساره قابل پرداخت می باشد.</p>	
<p>13.3 در صورت عدم ارائه پالیسی بیمه و تصدیقنامه بیمه توسط قراردادی، اداره بیمه لازم را بدین منظور فراهم و قیمت بیمه پرداخت شده را از قراردادی حصول یا در صورت عدم پرداخت، قرض قابل پرداخت بالای قراردادی محسوب میگردد.</p>	
<p>13.4 هرگونه تغییر در شرایط بیمه بدون تأیید مدیر پروژه قابل قبول نمی باشد.</p>	
<p>13.5 طرفین مطابق شرایط پالیسی بیمه عمل می نمایند.</p>	

92-56




ماده 14- گزارش تحقیق ساحه	14.1 قراردادی در ترتیب آفر به گزارش بررسی ساحه مندرج شرایط خاص قرارداد و سایر معلومات که در دسترس داوطلب قرارداد می شود انکا می نماید.
ماده 15- پرسش ها در مورد شرایط خاص قرارداد	15.1 مدیر پروژه به پرسش ها در مورد شرایط خاص قرارداد، توضیحات ارائه می نماید.
ماده 16- قراردادی	16.1 قراردادی امور ساختمانی را در مطابقت به مشخصات تخنیکی و نقشه ها اجرا و نصب می نماید.
ماده 17- تاریخ تخمینی امور ساختمان	17.1 قراردادی کار امور ساختمانی را بعد از اخذ نامه آغاز کار شروع و طبق برنامه کاری ارائه شده یا تجدید شده که از جانب مدیر پروژه تصدیق شده باشد، اجرا و در تاریخ تخمینی تکمیلی، تکمیل می نماید.
ماده 18- تصدیق توسط مدیر پروژه	18.1 قراردادی مشخصات تخنیکی و نقشه ها را که نشان دهنده امور ساختمانی مؤقت می باشد به مدیر پروژه جهت تأیید ارائه می نماید.
	18.2 قراردادی مسئول دیزاین امور ساختمانی مؤقت می باشد.
	18.3 تصدیق دیزاین امور ساختمانی مؤقت توسط مدیر پروژه، مسؤلیت قراردادی در دیزاین ارائه شده ساختمان های موقت را متاثر نمی سازد.
	18.4 در صورت لزوم، قراردادی تصدیق اشخاص ثالث را در دیزاین امور ساختمانی مؤقت حاصل می نماید.
	18.5 تمام نقشه های تهیه شده قراردادی جهت اجرای امور ساختمانی مؤقت و دایمی قبل از استفاده باید توسط مدیر پروژه تأیید گردند.
ماده 19- ایمنی	19.1 قراردادی مسؤل ایمنی تمام فعالیت ها در ساحه می باشد.
ماده 20- اکتشاف	20.1 هر شی تاریخی یا با ارزش که بصورت تصادفی در ساحه کشف گردد، ملکیت اداره می باشد. در صورت کشف، قراردادی امور ساختمانی را توقف و مدیر پروژه را از موضوع مطلع می سازد. مدیر پروژه موضوع را به اطلاع ادارات وزارت اطلاعات و فرهنگ طبق ماده 10 قانون حفاظت از دارائی های فرهنگی و تاریخی می رساند.
ماده 21- ملکیت ساحه	21.1 اداره تمام ساحه را در اختیار قراردادی قرار می دهد. در صورتیکه اداره ساحه را در تاریخ مندرج شرایط خاص قرارداد در اختیار قراردادی قرار ندهد، تاخیر در شروع فعالیت های مربوط تقصیر اداره پنداشته شده که خود یک عمل قابل جبران می باشد.
ماده 22- دسترسی به ساحه	22.1 قراردادی اجازه دسترسی ساحه و دیگر محلات مرتبط به کار امور ساختمانی را به مدیر پروژه یا شخص با صلاحیت که از جانب مدیر پروژه معرفی گردیده، می دهد.
	23.1 قراردادی تمام دستاير مدیر پروژه را که در مطابقت به قوانین قابل تطبیق در ساحه باشد، انجام می دهد.
ماده 23- دستور، تفتیش و بررسی	23.2 قراردادی مکلف است اجازه بررسی ساحه، دفاتر، حسابات و یاد داشت های خود و قراردادی های فرعی مربوط به انجام این قرارداد را به مفتش موظف از جانب حکومت بدهد. قراردادی توجه داشته باشد که مطابق بند 1 ماده 60 فساد و تقلب که بیان کننده عمل جلوگیری از تفتیش و بررسی دولت از جانب قراردادی مطابق بند 2 ماده 23 حق تفتیش و بررسی




255




حکومت، ایجاد مانع تلقی گردیده و منجر به فسخ قرارداد و غیر واجد شرایط بودن می گردد.	
24.1 در صورتیکه تصمیم مدیر پروژه به باور قراردادی خارج از صلاحیت وی تحت قرارداد یا تصمیم نادرست باشد، در اینصورت تصمیم اتخاذ شده در جریان (14) روز از اطلاعیه تصمیم به مرجع حل و فصل منازعات ارجاع می گردد.	ماده 24- منازعه
24.2 مرجع تصمیم کتبی خود را در جریان (28) روز از اخذ اطلاعیه منازعه، ارائه می نماید.	
ب. کنترل زمان	
25.1 قراردادی مکلف است بعد از اخذ نامه قبولی آفر، در حدود زمان مندرج شرایط خاص قرارداد ، برنامه کاری، ترتیبات، و زمان بندی فعالیت های اموساختمانی را جهت تأییدی به مدیر پروژه ارائه نماید.	ماده 25- پلان کاری
25.2 پلان کاری تجدید شده باید نشان دهنده پیشرفت واقعی بدست آمده هر فعالیت و اثر پیشرفت بدست آمده بالای زمان کار با قیمانده، بشمول هر تغییر در تسلسل فعالیت ها باشد.	
25.3 قراردادی پلان کاری تجدید شده را در خلال مدت مشخص شده شرایط خاص قرارداد ، جهت تأیید به مدیر پروژه ارائه می نماید. در صورت عدم ارائه پلان کاری تجدید شده در خلال مدت مشخص شده شرایط خاص قرارداد، مبلغ مندرج شرایط خاص قرارداد از پرداخت بعدی معطل قراردادده شده و الی ارائه پلان کاری تجدید شده، معطلی پرداخت آن ادامه می یابد.	
25.4 تأیید پلان کاری قراردادی توسط مدیر پروژه، مکلفیت های قراردادی را متاثر نمی سازد. قراردادی می تواند پلان کاری خود را در هر زمان بازنگری نموده و به مدیر پروژه ارائه نماید. پلان کاری تجدید شده نشان دهنده اضافه کاری و کم کاری و واقعات قابل جبران می باشد.	
26.1 مدیر پروژه در صورت وقوع حادثه قابل جبران یا دستور اضافه کاری که تکمیل کار امور ساختمان را در تاریخ تخمینی تکمیل ناممکن سازد، بدون تسریع کار توسط قراردادی که سبب وقوع مصرف اضافی به وی گردد، تاریخ تخمینی تکمیل امور ساختمان را تمدید می نماید.	ماده 26- تمدید تاریخ تخمینی تکمیل
26.2 مدیر پروژه در جریان 21 روز از درخواست تمدید، تصمیم و اندازه تمدید را با در نظر داشت اثرات واقعات قابل جبران یا اختلاف با ارائه معلومات حمایتی، اتخاذ می نماید. در صورت عدم ارائه هشدار بموقع از جانب قراردادی مبنی بر تأخیر یا عدم همکاری قراردادی بمنظور جلوگیری تأخیر، این تأخیر در بررسی تاریخ تخمینی تکمیل تمدید شده، مد نظر گرفته نمیشود.	
27.1 در صورتیکه اداره خواهان تکمیل کار امور ساختمان در تاریخ پیشتر از تاریخ تخمینی تکمیل باشد، مدیر پروژه پیشنهاد های قیمت گذاری شده را جهت تطبیق تسریع لازم از قراردادی مطالبه می نماید. در صورت قبول پیشنهاد از جانب اداره، تاریخ تخمینی تکمیل طبقاً تعدیل و توسط اداره و قراردادی تأیید میگردد.	ماده 27- تسریع
27.2 پیشنهاد های قیمت گذاری شده قراردادی جهت تسریع تکمیل امور ساختمانی بعد از قبولی از جانب اداره، در قیمت قرارداد درج و اضافه کاری محسوب میگردد.	
28.1 مدیر پروژه می تواند دستور تأخیر آغاز یا تأخیر پیشرفت هر فعالیت در محدوده امور ساختمانی را به قراردادی بدهد.	ماده 28- تأخیر سفارش شده توسط مدیر پروژه
29.1 اداره یا قراردادی از یکدیگر بمنظور اشتراک در جلسات اداری، درخواست نموده می توانند. هدف از جلسات اداری بررسی پلان کار امور ساختمانی باقیمانده و برخورد با حادثات مندرج بند 1	ماده 29- جلسات مدیریت

 

ماده 32 می باشد.	
29.2 مدیر پروژه اجندای بحث شده در جلسه اداری را ثبت و کاپی های آن را به اداره و حاضرین جلسه ارائه می نماید. فعالیت های قابل اجرا توسط طرفین در جلسه اداری و یا بعد از آن توسط مدیر پروژه تعیین می گردد.	
30.1 قراردادی بزود ترین فرصت ممکن مدیر پروژه را از وقوع حوادث یا شرایط مشخص احتمالی که سبب ورود تأثیر منفی روی کیفیت امور ساختمانی، افزایش قیمت قرارداد، یا تأخیر انجام امور ساختمان میگردد، هشدار میدهد. قراردادی اثرات تخمینی حوادث یا شرایط مشخص احتمالی را بالای قیمت قرارداد و تاریخ تکمیل، بزود ترین فرصت ممکن به مدیر پروژه ارائه می نماید.	ماده 30- هشدار زود هنگام
30.1 قراردادی با مدیر پروژه در حصه ترتیب یا مدنظر گرفتن پیشنهادها جهت جلوگیری یا کاهش اثرات حوادث یا شرایط توسط اشخاص ذیدخل و جهت انجام دستور مدیر پروژه، همکاری می نماید.	
ج. کنترل کیفیت	
31.1 مدیر پروژه کار امور ساختمان را بررسی نموده و در صورت موجودیت نواقص، قراردادی را مطلع می سازد. این بررسی کار امور ساختمان تأثیری بر مسؤلیت قراردادی ندارد. مدیر پروژه دستور جستجو و بر ملا ساختن نواقص را به قراردادی داده و قراردادی هر قسمت امور ساختمانی را که به باور مدیر پروژه دارای نواقص است، بررسی می نماید.	ماده 31- تشخیص نواقص
32.1 در صورت دستور مدیر پروژه جهت انجام آزمایش که در مشخصات تخنیکی از آن تذکر نرفته، و در صورت تثبیت نواقص، مصرف بررسی و نمونه ها از جانب قراردادی پرداخت میگردد. در صورت عدم موجودیت نواقص، حادثه قابل جبران تلقی میگردد.	ماده 32- آزمایش
33.1 مدیر پروژه قراردادی را از موجودیت هرگونه نواقص قبل از میعاد رفع نواقص که از تاریخ تکمیلی مشخص شده شرایط خاص قرارداد آغاز میگردد، مطلع می سازد. میعاد رفع نواقص الی تکمیل رفع نواقص، تمدید میگردد.	ماده 33- تصحیح نواقص
33.2 قراردادی هر نواقص اطلاع داده شده توسط مدیر پروژه را در طول زمان مشخص شده اطلاعیه رفع نواقص رفع می نماید.	
34.1 در صورتیکه قراردادی نواقص را در طول زمان مشخص شده اطلاعیه رفع نواقص مدیر پروژه، رفع ننماید، در اینصورت، مدیر پروژه مصارف رفع نواقص را بررسی و قراردادی مبلغ متذکره از تأمینات قراردادی وضع می گردد.	ماده 34- نواقص تصحیح نشده
د. کنترل مصارف	
35.1 بل احجام کاری در برگیرنده اقلام، نصب، آزمایش و راه اندازی امور ساختمانی که توسط	ماده 35- بل احجام

 

کاری ^۱	قراردادی اجرا میگردد، می باشد.
	35.2 بل احجام کاری جهت محاسبه قیمت قرارداد استفاده میگردد. پرداخت برای مقدار امور ساختمان انجام شده به نرخ مندرج بل احجام کاری برای هر قلم صورت میگیرد.
ماده 36- تغییر مقدار ^۲	36.1 قراردادی به درخواست مدیر پروژه، جزئیات مصارف هر نرخ در بل احجام کاری را ارائه می نماید.
ماده 37 - اضافه کاری و کم کاری	37.1 تمامی اضافه کاری و کم کاری ها در برنامه کاری تجدید شده توسط قراردادی شامل می گردد.
ماده 38- پرداخت های برای اضافه کاری ها	38.1 در صورت دستور اضافه کاری توسط مدیر پروژه، قراردادی نرخ خود را برای اضافه کاری دستور داده شده در جریان 7 روز یا مدت بیشتر که توسط مدیر پروژه بیان شده ارائه می نماید. مدیر پروژه نرخ های ارائه شده را بررسی می نماید.
	38.2 در صورتیکه قلم اضافه کاری شامل اقلام بل احجام کاری نیز باشد، نرخ قبلاً ارائه شده در بل احجام کاری منحصبت نرخ برای اضافه کاری در نظر گرفته می شود.
	38.3 در صورتیکه نرخ ارائه شده مناسب نباشد، مدیر پروژه تغییرات را سفارش و تغییرات را در قیمت قرارداد به اساس تخمین اثرات تغییرات در مصارف قراردادی، وارد می نماید.
	38.4 در صورتیکه به نسبت استجعالیت زمان کافی برای ارائه و بررسی نرخ ها وجود نداشته باشد یا سبب تأخیر در کار گردد، نرخ ارائه نگردیده و اختلاف منحصبت حادثه قابل جبران پنداشته می شود.
	38.5 قراردادی مستحق پرداخت مصارف اضافی که می بایست ذریعه ارسال هشدار زود هنگام جلوگیری گردد، نمی باشد.
ماده 39- تخمین جریان پول نقد	39.1 در صورت تجدید نظر در پلان کاری ^۳ ، قراردادی تخمین جریان پول نقد تجدید نظر شده خویش را به مدیر پروژه ارائه می نماید. تخمین جریان پول نقد شامل اسعار مختلف مندرج قرارداد بوده و مطابق نرخ مبادله قرارداد تبدیل میگردد.
ماده 40- تصدیقنامه پرداخت ها	40.1 قراردادی به صورت ماهانه ارزش تخمینی امور ساختمانی انجام شده منفی مجموعه مبلغ تصدیق شده قبلی را به مدیر پروژه تسلیم می نماید.
	40.2 مدیر پروژه صورت مالی ماهانه قراردادی را بررسی و مبلغ قابل پرداخت به قراردادی را تصدیق می نماید.
	40.3 ارزش امور ساختمان انجام شده توسط مدیر پروژه تشخیص میگردد.
	40.4 ارزش امور ساختمانی انجام شده شامل مقدار اقلام بل احجام کاری ^۴ تکمیل شده می باشد.

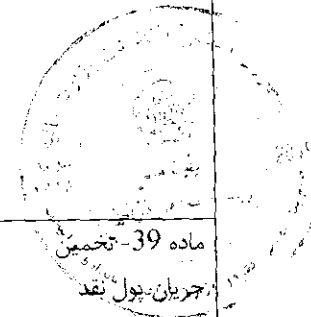

^۱در قرارداد با پرداخت بالمقطع بل احجام کاری حذف و بجای آن جدول فعالیت و بند 1 ماده 37 شرایط عمومی قرارداد با بند 2 ماده 37 شرایط عمومی قرارداد بشکل ذیل تعویض گردد:


بند 1 ماده 37 قراردادی جدول فعالیت تجدید نظر شده خویش را در جریان 14 روز از اطلاعیه، به مدیر پروژه ارائه می نماید. فعالیت های جدول فعالیت با فعالیت های برنامه کاری هماهنگی داشته باشند.

بند 2 ماده 37 در صورت پرداخت برای مواد خام در ساحه بطور جداگانه، قراردادی تسلیمی مواد خام در ساحه را بطور جداگانه در جدول فعالیت ارائه می نماید.


^۲در قرارداد با پرداخت بالمقطع بل احجام کاری حذف و بجای آن جدول فعالیت و ماده 38 شرایط عمومی قرارداد با بند 1 ماده 38 شرایط عمومی قرارداد بشکل ذیل تعویض گردد:

بند 1 ماده 38 تعدیل جدول فعالیت جهت درج تغییر برنامه یا شیوه کاری به صلاحیت قراردادی صورت میگیرد. در صورت تغییر جدول فعالیت، قیمت های جدول فعالیت تغییر نمی نمایند.


^۳در قرارداد با پرداخت بالمقطع، بعد از برنامه کاری، جدول فعالیت اضافه گردد.

 


40.5 ارزش امور ساختمانی انجام شده شامل ارزیابی اختلاف و حادثه قابل جبران می باشد.	
40.6 مدیر پروژه ارقام قبلاً تصدیق شده در تصدیق نامه قبلی را در نظر نگرفته و یا متناسب به مقدار قبلاً تصدیق شده که شامل صورت ماهانه فعلی می باشد از صورت ماهانه فعلی کم می کند.	
41.1 پرداخت ها در پیش پرداخت مجرا می گردد، پرداخت ها به قراردادی در خلال مدت (30) روز بعد از تصدیق صورت حساب ارائه شده توسط اداره صورت می گیرد.	ماده 41- پرداخت ها
41.2 تمام پرداخت ها به واحد پول افغانی صورت می گیرد، مگر اینکه در شرایط خاص قرارداد طور دیگری تذکر رفته باشد.	
41.3 ارقام امور ساختمان که نرخ یا قیمت ارائه نشده، شامل دیگر قیمت ها و نرخ ها در قرارداد محسوب گردیده و از جانب اداره به آن پرداخت صورت نمیگیرد.	
<p>42.1 موارد ذیل وقایع قابل جبران می باشد:</p> <p>1- اداره ساحه کار را در زمان تسلیمی ساحه مندرج مطابق بند 1 ماده 21 شرایط عمومی قرارداد تسلیم نموده است.</p> <p>2- اداره جدول فعالیت های قراردادی دیگر را طوری تعدیل نموده که کار امور ساختمان قراردادی تحت این قرارداد را متأثر می سازد؛</p> <p>3- مدیر پروژه دستور تأخیر را صادر می نماید یا نقشه ها، مشخصات تخنیکی یا هم دستور لازم بمنظور اجرای کار امور ساختمان را صادر نمی نماید؛</p> <p>4- مدیر پروژه دستور برملا ساختن یا اجرای آزمایشات اضافی را از قراردادی می نماید که در نتیجه آزمایش، نواقص تثبیت نمی گردد؛</p> <p>5- مدیر پروژه بدون کدام دلایل مؤجه، قراردادی فرعی را اجازه فعالیت نمی دهد؛</p> <p>6- شرایط در ساحه بطور قابل ملاحظه ناسازگار تر نسبت به زمان قبل از صدور نامه قبولی آفر به اساس معلومات فرستاده شده به داوطلبان (بشمول گزارش های تحقیق ساحه)، معلومات قلیل دسترس عامه و بررسی عینی ساحه می باشد؛</p> <p>7- مدیر پروژه دستور حل وضعیت پیش بینی نشده ناشی از اقدامات اداره را داده یا کارات اضافی بیل به دلایل ایمنی یا سایر دلایل لازم باشد؛</p> <p>8- قراردادی ها دیگر، مقام های دولتی، خدمات عمومی یا اداره در حدود زمان مندرج قرارداد عمل نمی نمایند، که سبب تأخیر یا مصارف اضافی به این قراردادی میگردد؛</p> <p>9- تأخیر در پرداخت پیش پرداخت توسط اداره</p> <p>10- تأثیر خطرات مربوط اداره به قراردادی؛</p> <p>11- تأخیر صدور تصدیق تکمیل امور ساختمانی بدلیل نامعقول از جانب مدیر پروژه؛</p>	ماده 42- وقایع قابل جبران
42.2 در صورت وقوع حائثه قابل جبران که سبب مصارف اضافی یا جلوگیری از تکمیل کار امور ساختمانی قبل از تاریخ تخمینی تکمیل میگردد، قیمت قرارداد و میعاد آن تعدیل می گردد. مدیر پروژه تصمیم در مورد اندازه افزایش قیمت قرارداد و اندازه تمدید تاریخ تخمینی تکمیل امور ساختمان را اتخاذ می نماید.	
42.3 در صورت ورود خساره به منافع اداره، به علت عدم همکاری قراردادی و یا عدم هشدار به موقع توسط قراردادی، قراردادی به همان اندازه مستحق جبران نمی باشد.	

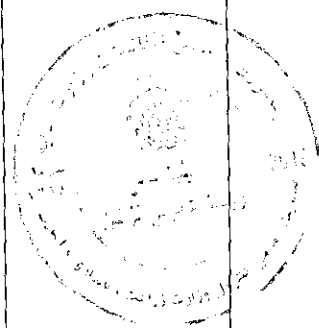


از در قرارداد با پرداخت بالمقطع، این پاراگراف شکل ذیل تحریر گردید: "ارزش کار امور ساختمانی انجام شده در برگیرنده ارزش فعالیت های تکمیل شده جدول فعالیت می باشد"

 

<p>43.1 مدیر پروژه قیمت قرارداد را در صورت تغییر مالیات بشمول مالیه بر معاملات انتفاعی (BRT)، و سایر مالیات در میان مدت (28) روز قبل از تسلیمی آفرها و آخرین تاریخ تصدیق تکمیلی، تعدیل می نماید. این تعدیل ناشی از تغییر در مالیه قابل پرداخت به قراردادی می باشد، مشروط بر اینکه این تغییرات قبلاً در قیمت قرارداد منعکس نگردیده یا ناشی از حکم ماده 47 شرایط عمومی قرارداد، نباشد.</p>	<p>ماده 43- مالیه</p>
<p>44.1 در صورت که طرف قرارداد داخلی باشد پرداخت ها به واحد پولی افغانی صورت می گیرد.</p>	<p>ماده 44- اسعار</p>
<p>45.1 تعدیل قیمت به دلیل وقوع نوسانات در قیمت عوامل بکار رفته در صورت مجاز می باشد که در شرایط خاص قرارداد از آن تذکر رفته باشد.</p>	<p>ماده 45- تعدیل قیم</p>
<p>46.1 اداره الی ختم تمام کار، قسمتی از پول هر پرداخت را که در شرایط خاص قرارداد از آن تذکر رفته، حفظ می نماید.</p>	<p>ماده 46- تأمینات</p>
<p>46.2 تأمینات، بعد از تکمیل کامل قرارداد از جانب قراردادی یا ختم میعاد گزنتی، وراثتی و رفع نواقص و صدور تصدیق نامه ختم قرارداد از جانب اداره به قراردادی مسترد می گردد.</p>	
<p>47.1 جریمه تأخیر به نرخ فی روز مندرج شرایط خاص قرارداد برای روزهای تأخیر محاسبه می گردد. در صورتیکه قراردادی موفق به انجام تمام یا قسمتی از کار امور ساختمان در زمان معینه آن نگردد، جریمه تأخیر مطابق حکم ماده سی و نهم قانون تدارکات و حکم یکصد و هشتم طرزالعمل تدارکات، از پرداخت های قراردادی وضع میگردد. در صورتیکه مقدار جریمه تأخیر وضع شده بالغ بر 10 فیصد قیمت مجموعی قرارداد گردد، قرارداد مطابق ماده 35 شرایط عمومی قرارداد فسخ میگردد. پرداخت جریمه تأخیر تأثیری بر مسؤلیت های قراردادی ندارد.</p>	<p>ماده 47- جریمه تأخیر</p>
<p>47.2 در صورت تمدید تاریخ تخمینی تکمیل امور ساختمان بعد از پرداخت جریمه تأخیر، مدیر پروژه هرگونه اضافه پرداخت جریمه تأخیر توسط قراردادی را با تعدیل تصدیقنامه پرداخت بعدی، تصحیح می نماید.</p>	
<p>48.1 در صورت تکمیل امور ساختمانی پیش از تاریخ تخمینی تکمیل، مکافات به نرخ فی روز مندرج (به استثنای روزهای که پرداخت مکافات به نسبت سرعت در کار طبق دستور مدیر پروژه صورت گرفته است) شرایط خاص قرارداد، به قراردادی پرداخت میگردد. مدیر پروژه کار اجرا شده را که زمان اجرای آن هنوز فرا نرسیده است تصدیق می نماید.</p>	<p>ماده 48- مکافات</p>
<p>49.1 اداره پیش پرداخت را در مقابل تضمین بانکی غیر مشروط در فورم مربوط و از بانک قابل قبول اداره به مبلغ و اسعار معادل پیش پرداخت، به مبلغ و تاریخ مندرج شرایط خاص قرارداد، به قراردادی پرداخت می نماید. تضمین پیش پرداخت الی باز پرداخت پیش پرداخت اعتبار داشته، اما مبلغ تضمین پیش پرداخت بتدریج به اندازه باز پرداخت پیش پرداخت توسط قراردادی، کم میگردد. در پیش پرداخت تکتانه وضع نمیکردد.</p>	<p>ماده 49- پیش پرداخت</p>
<p>49.2 قراردادی پیش پرداخت را صرف برای پرداخت به تجهیزات، تأسیسات، مواد خام و مصارف تجهیز کردن لازم مشخص شده جهت اجرای قرارداد، استفاده می نماید. قراردادی جهت تثبیت استفاده پیش پرداخت بمنظور موارد فوق، کاپی های انوایس ها یا دیگر اسناد را به مدیر پروژه ارائه می نماید.</p>	
<p>49.3 پیش پرداخت از پرداخت های قابل پرداخت به قراردادی وضع می گردد. پیش پرداخت یا باز</p>	

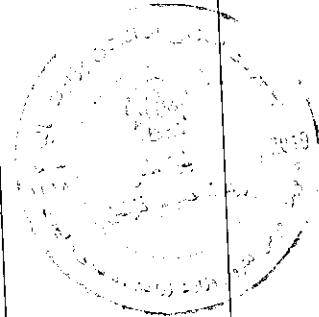


2250

 


<p>پرداخت پیش پرداخت در بررسی ارزش امور ساختمان انجام شده، اختلاف، تعدیل قیمت، حادثه قابل جبران، مکافات، یا جریمه تأخیر، مد نظر گرفته نمی شود.</p>	<p>ماده 50- تضمینات</p>
<p>50.1 داوطلب برنده در مدت 10 روز بعد از دریافت نامه قبولی آفر، تضمین اجرای مشخص شده در شرایط خاص قرارداد، را به شکل قابل قبول به اداره به اسعار قیمت قرارداد ارائه می نماید. تضمین اجرا به مدت (28) روز بعد از تاریخ صدور تصدیقنامه تکمیل، دارای اعتبار می باشد.</p>	<p>ماده 51 - مزد کار</p>
<p>51.1 در صورت لزوم، مزد کار روزانه ارائه شده در آفر داوطلب برای محاسبه پرداخت مقدار اضافی کار که به اساس هدایت قبلی کتبی مدیر پروژه انجام یافته باشد، استفاده می گردد.</p>	
<p>51.2 قراردادی تمام امور ساختمانی قابل پرداخت تحت به اساس مزد کار را در فورمه های تأیید شده توسط مدیر پروژه ثبت می نماید. هر فورمه تکمیل شده در خلال (2) روز از جانب مدیر پروژه تصدیق و امضاء می گردد.</p>	
<p>51.3 پرداخت مزد کار صرف در صورت ارائه فورمه های امضاء شده، صورت میگیرد.</p>	
<p>52.1 قراردادی بمصرف خود، مسؤلیت رفع نواقص زبان یا خساره به امور ساختمانی یا مواد خام که در امور ساختمانی ترکیب میگردد را در مدت زمان میان تاریخ آغاز کار و ختم میعاد رفع نواقص در صورت که ناشی از اهمال یا فروگذاری قراردادی باشد را دارد.</p>	<p>ماده 52- مصارف ترمیم</p>
<p>ح احتیاج قرارداد</p>	
<p>53.1 قراردادی بعد از تکمیل امور ساختمانی از مدیر پروژه درخواست صدور تصدیقنامه تکمیل امور ساختمانی را نموده و مدیر پروژه بعد از تصدیق تکمیل امور ساختمانی، تصدیقنامه را صادر می نماید.</p>	<p>ماده 53- تکمیل</p>
<p>54.1 اداره در جریان (7) روز بعد از صدور تصدیقنامه تکمیل، ساحه و امور ساختمانی را تسلیم میگیرد.</p>	<p>ماده 54- تسلیمی</p>
<p>55.1 قراردادی قبل از ختم میعاد رفع نواقص، حساب مشرح مجموع پول قابل پرداخت به خود تحت این قرارداد را به مدیر پروژه ارائه می نماید. مدیر پروژه تصدیقنامه رفع نواقص را صادر و هر گونه پرداخت باقیمانده نهایی قراردادی را در جریان (56) روز که بعد از دریافت حساب مکمل و صحیح از جانب قراردادی تصدیق می نماید. در غیر آن، مدیر پروژه در جریان (56) روز جدول را که بیانگر تصحیحات و افزودی لازم را صادر می نماید. در صورت عدم قبول حساب نهایی که دوباره توسط قراردادی ارائه گردیده، مدیر پروژه تصمیم در مورد مبلغ قابل پرداخت به قراردادی تحت این قرارداد را اتخاذ و تصدیقنامه پرداخت را صادر می نماید.</p>	<p>ماده 55- حساب نهایی</p>
<p>56.1 در صورت لزوم، قراردادی نقشه ها و یا رهنمود های عملیاتی و مراقبت را در تاریخ مندرج شرایط خاص قرارداد ارائه می نماید.</p>	<p>ماده 56- رهنمود عملیاتی و مراقبت</p>
<p>56.2 در صورت عدم ارائه نقشه ها و یا رهنمود های عملیاتی و مراقبت در تاریخ مشخص شده شرایط خاص قرارداد از جانب قراردادی یا عدم تأییدی آن از جانب مدیر پروژه، مبلغ مشخص شده در شرایط خاص قرارداد از پرداخت های باقیمانده به قراردادی پرداخت نمیگردد.</p>	

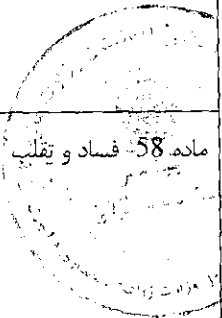

<p>57.1 قرارداد در اثر نخطی قراردادی از ایفای شرایط و تعهدات مندرج آن فسخ میگردد.</p>	<p>ماده 57- فسخ قرارداد</p>
<p>57.2 تخطی در قرارداد شامل موارد ذیل بوده اما محدود به آنها نمی باشد:</p> <p>1- قراردادی کار امور ساختمانی را به مدت (28) روز توقف در حالیکه این توقف کار امور ساختمان در پلان کاری فعلی نشان داده نشده و توقف از جانب مدیر پروژه تأیید نگردیده باشد؛</p> <p>2- مدیر پروژه دستور تأخیر امور ساختمان را داده و در جریان (28) روز انصراف از این دستور صورت نگرفته باشد؛</p> <p>3- در صورت افلاس و تصفیه قراردادی بدون حالات ادغام و تغییرات تشکیلاتی قراردادی</p> <p>4- با ارسال اطلاعیه توسط مدیر پروژه به قراردادی مبنی بر اینکه عدم رفع یک نقص مشخص نقض اساسی قرارداد بوده و قراردادی نتواند در ميعاد مشخص شده توسط مدیر پروژه، نواقص را رفع نماید؛</p> <p>5- قراردادی امنیت لازم را بصورت پيهم فراهم ننماید؛ و</p> <p>6- در صورتیکه مقدار جریمه تاخیر وضع شده بالغ بر 10 فیصد قیمت مجموعی قرارداد گردد.</p>	
<p>57.3 علرغم موارد فوق، اداره می تواند قرارداد را بصورت یکجانبه فسخ نماید.</p>	
<p>57.4 در صورت فسخ قرارداد، قراردادی کار امور ساختمان را فوراً متوقف داده و بعد از حصول اطمینان اینکه ساحه امن و بیخطر است، ساحه را در اسرع وقت ترک می نماید.</p>	
<p>58.1 در صورتیکه اداره تشخیص دهد که قراردادی در اعمال های فساد کارانه، تقلب، تبانی، اجبار، یا ایجاد موانع در پروسه تدارکات یا در اجرای قرارداد دخیل باشد، اداره بعد از صدور اطلاعیه (14) روزه به قراردادی، قرارداد را فسخ و قراردادی را از ساحه اخراج و بند 5 ماده 59 قابل تطبیق می باشد.</p>	
<p>58.2 در صورتیکه کارمند قراردادی در اعمال های فساد کارانه، تقلب، تبانی، اجبار، یا ایجاد موانع در جریان اجرای قرارداد دخیل باشد، کارمند مطابق بند 1 ماده 9 شرایط عمومی قرارداد، اخراج میگردد.</p>	
<p>58.3 اداره، داوطلب، قراردادی و قراردادی فرعی مکلف اند اصول عالی اخلاقی را در مراحل داوطلبی و اجرای قرارداد را رعایت نمایند. روی این ملحوظ اصطلاحات آتی مفاهیم ذیل را افاده می نمایند:</p> <p>1- فساد: عبارت از درخواست، دریافت، دادن یا پیشنهاد به صورت مستقیم یا غیرمستقیم هرچیز با ارزشیکه به صورت غیرمناسب کارکردهای جانب دیگر⁵ (کارمندان تدارکات) را تحت تاثیر قرار دهد.</p> <p>2- تقلب: ارتکاب هرگونه فروگذاری به شمول کتمان حقایق که عمداً و یا سهواً به منظور اغفال کارمندان تدارکات و مدیریت قرارداد جهت حصول منفعت مالی و غیر مالی و یا اجتناب از اجرای مکلفیت ها صورت گیرد.</p> <p>3- تبانی: عبارت از سازش میان دو یا بیشتر⁶ داوطلبان و یا میان داوطلبان و کارمندان اداره که به منظور بدست آوردن مقاصد نامناسب به شمول تحت تاثیر قراردادن نادرست اعمال سائیرین طرح گردیده باشد.</p> <p>4- اجبار: عبارت از تهدید و یا ضرر رسانیدن به کارمندان تدارکات و مدیریت قرارداد و یا سایر داوطلبان به منظور تحت تاثیر قراردادن اعمال آنان به صورت مستقیم یا غیر مستقیم می باشد.</p>	

5- به مقام رسم دولتی اطلاق میگردد. اصطلاح "منفعت" و "مکلفیت" مربوط به پروسه تدارکات یا اجرای قرارداد می باشد.
6- به شرکت کنندگان های پروسه تدارکات (بشمول مقامات دولتی) که قصد سازش یا کاهش سطح رقابت در پروسه تدارکات را داشته اند، اطلاق میگردد.

2242

 

5- ایجاد اخلال و موانع: عبارت از تخریب، تزویر، تغییر یا کتمان اسناد و اظهارات نادرست در پروسه تدارکات و یا امور نظارتی مربوط می باشد.


اداره پیشنهاد اعطای قرارداد به داوطلب برنده ای را که مستقیماً یا از طریق نماینده مرتکب فساد، تقلب، تبانی، اجبار یا ایجاد اخلال و موانع در مراحل داوطلبی گردیده است لغو می نماید.


اداره در صورت ارتکاب فساد، تقلب، تبانی، اجبار و اخلال در مراحل تدارکات توسط کارمند اداره ، موضوع را در اسرع وقت به مراجع ذیربط ارجاع می نماید.


اداره داوطلب یا قراردادی را در صورت ارتکاب اعمال مندرج فقره (1) ماده چهل و نهم قانون تدارکات از اشتراک در مراحل تدارکات محروم می نماید.

داوطلب، قراردادی و قراردادی فرعی مکلف است، زمینه تفتیش و بررسی حسابات، یادداشت ها و سایر اسناد مربوط به تسلیمی آفر و اجرای قرارداد را توسط مفتشین موظف از جانب اداره فراهم نماید.



 
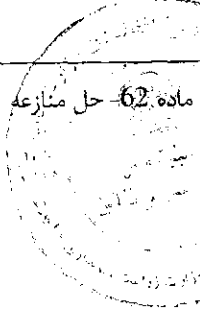
<p>58.4 هیچ نوع فیس، مکافات، تخفیف، تحفه، کمیشن، یا پرداخت دیگری مرتبط به پروسه تدارکات یا اجرای امور ساختمانی به استثنای آنهاییکه در آفر یا قرارداد ذکر باشد، اخذ یا داده نمی شود.</p>	
<p>59.1 در صورت فسخ قرارداد بدلیل تخطی توسط قراردادی، مدیر پروژه تصدیقنامه ارزش کار انجام شده را بعد از تفریق پیش پرداخت پرداخت شده الی تاریخ صدور تصدیقنامه و فیصدی قابل تطبیق بالای کار امور ساختمانی تکمیل نشده مطابق شرایط خاص قرارداد، را صادر می نماید. جریمه تأخیر اضافی قابل تطبیق نمی باشد. در صورتیکه مجموعه قابل پرداخت اداره به قراردادی کمتر از پیش پرداخت باشد، پس تفاوت آن قرض قابل پرداخت به اداره محسوب می گردد.</p>	<p>ماده 59- پرداخت بمحض فسخ</p>
<p>59.2 در صورتیکه قرارداد بصورت یکجانبه از طرف اداره یا بدلیل تخطی قراردادی توسط اداره فسخ گردد، مدیر پروژه تصدیقنامه مبلغ کار انجام شده، بعد از تفریق پیش پرداخت اخذ الی تاریخ صدور تصدیقنامه را صادر می نماید.</p>	
<p>60.1 در صورت فسخ قرارداد ناشی از قصور قراردادی، ملکیت تمام مواد خام در ساحه، تأسیسات، تجهیزات، کار امور ساختمانی مؤقت، و امور ساختمانی از ملکیت اداره می باشد.</p>	<p>ماده 60- ملکیت</p>
<p>61.1 در صورتیکه امکان انجام امور ساختمانی قرارداد از اثر بروز جنگ یا حادثه دیگری خارج از کنترل اداره یا قراردادی متأثر گردد، مدیر پروژه از عدم امکان انجام قرارداد تصدیق می نماید. قراردادی بعد از اخذ این تصدیقنامه به اسرع وقت کار را متوقف و ساحه را ترک و پرداخت به تمام کار انجام شده قبل از دریافت تصدیقنامه و کار ها تعهد شده قبلی که بعد از صدور تصدیقنامه انجام می یابد، صورت می گیرد.</p>	<p>ماده 61- عدم امکان تطبیق قرارداد</p>
<p>62.1 <u>حل منازعه بطور دوستانه:</u> 1- اداره و قراردادی حد اکثر تلاش خویشرا جهت حل منازعات بطور دوستانه که ناشی یا مرتبط به قرارداد یا تفسیر آن باشد، انجام میدهند. 64.1 <u>مرجع حل و فصل منازعات:</u> 2- در صورتیکه به باور قراردادی تصمیم مدیر پروژه خارج از صلاحیت او تحت قرارداد یا تصمیم اتخاذ شده غلط باشد، قراردادی در جریان (14) روز بعد از دریافت اطلاع کتبی از تصمیم مدیر پروژه، موضوع را به مرجع حل و فصل منازعات مندرج شرایط خاص قرارداد راجع میسازد. 64.2 <u>حکمیت:</u> 3- در صورت عدم فناعت هر جانب از تصمیم مرجع حل و فصل منازعات یا عدم اتخاذ تصمیم مرجع حل و فصل منازعات در جریان (28) روز از ارجاع منازعه، هر جانب می تواند در جریان (28) روز از تصمیم خویش مبنی بر ارجاع موضوع به محاکم ذیصلاح مطلع سازند.</p>	<p>ماده 62- حل منازعه</p> 

 

Reg #: 118312
License #: 44136

Directorate General of Central Business Registry & Intellectual Property

118312
44136


Islamic Republic of Afghanistan
Ministry of Commerce and Industries




جواز تشييت

Business License

شركت ساختمانی اكر حسيب
Akbar Hasib Construction Co

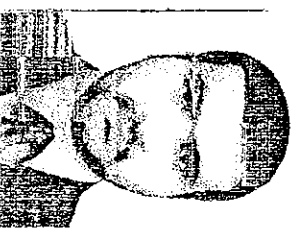


Hasib Rahman
مدير/President
حسيب الراجحي

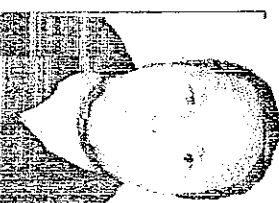

Mohammad Akb
محمداكبر
مدير/President

TIN / شمير تشخيصيه ماليه /
9005027272

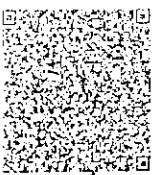

تصديق كبرى دا جواز جى نوم نى بورته ياد شوى دى د افغانستان د نافذه قوانينو پر بنسټ ثبت او صادر شو.

تصديق ميگر يد اين جواز كه نام آن در فوق نكر ميباشد، در مطابقت با قوانين نافذه افغانستان ثبت و صادر گرديده است.

It is certified that this license with mentioned name, is registered and issued in accordance with and subject to the effective laws of Afghanistan.

Issue Date: 24/Feb/2018 ۱۳۹۶/۲/۰۵
Valid Date: 22/Feb/2021 ۱۳۹۹/۲/۰۴
Established: 2018 ۱۳۹۶

د صدور نېټه: ۱۳۹۶/۲/۰۵
د پای نېټه: ۱۳۹۹/۲/۰۴
د تاسيس کال: ۱۳۹۶
سنگور فعاليت: ساختمانی
ادرس شرکت: گولان حصه اول خيبرخانه ناحیه 1، مرکز کابل، کابل

طارق احمد سرفراز
Tariq Ahmad Sarfaraz

حق الطبع (۰۰۰) افغانی





د افغانستان اسلامي جمهوري دولت
دولت جمهوری اسلامی افغانستان

د کرنې، اوبو لگولو او مالدارۍ وزارت
وزارت زراعت، آبیاری و مالدارۍ



Islamic Republic of Afghanistan
Ministry of Agriculture, Irrigation and Livestock

معینیت مالی و اداری

ریاست تهیه و تدارکات

آمریت تدارکات امور ساختمانی

مدیریت عمومی تدارکات امور ساختمانی

شماره: (۵۷۴)

تاریخ: ۱۳۹۸/۲/۱۵

نامه قبولی آفر

از: ریاست تهیه و تدارکات وزارت زراعت، آبیاری و مالدارۍ

آدرس: جمال مینه ناحیه سوم کابل افغانستان

به: شرکت ساختمانی اکبر حسیب دارنده جواز نمبر (44136)

آدرس: واقع گولایی حصه اول خیرخانه، ناحیه 11 مرکز کابل، کابل

این نامه قبولی آفر به تاسی از ماده بیست و سوم قانون تدارکات و حکم هشتاد و پنجم طرز العمل تدارکات صادر و بموجب آن اطلاع داده میشود که آفر ارایه شده شما مورخ 1397/12/21 برای پروژه اعمار سربندو کانال جمنی واقع قریه سید احمد خیل، ولسوالی احمد آباد ولایت پکتیا به قیمت مجموعی (2,046,305.70) دو میلیون و چهل شش هزار و سه صد و پنج اعشاریه هفت افغانی اعطا نماید. طوریکه در مطابقت با دستور العمل برای داوطلبان مندرج شرطنامه مربوطه، تدقیق و تصحیح شده است توسط این اداره قبول گردیده است. لذا از شما تقاضا میگردد الی مدت ده (10) روز تقویمی از تاریخ صدور این نامه، در مطابقت به مواد فوق الذکر قانون و طرز العمل تدارکات و مواد بیست و هشتم قانون و حکم هفتاد و هشتم طرز العمل، تضمین اجرائی قرارداد را طوریکه در شرطنامه مربوطه درج گردیده، به اداره تسلیم نمایید. در غیر آن در مطابقت به ماده بیست و نهم قانون تدارکات، تضمین آفر شما قابل استرداد نخواهد بود.

مشخصات تدارکات / قرار داد: پروژه اعمار سربندو کانال جمنی واقع قریه سید احمد خیل، ولسوالی احمد آباد ولایت پکتیا

شماره تشخیص تدارکات: MAIL/PD/NCB/W/130-01/98

قیمت مجموعی: (2,046,305.70) دو میلیون و چهل شش هزار و سه صد و پنج اعشاریه هفت افغانی.

نوعیت تضمین اجرائی قرار داد: تضمین اجرا به شکل ضمانت بانکی و غیر مشروط باشد

مقدار تضمین اجرائی قرار داد: پنج فیصد (103000) افغانی _ به مدت 7.5 ماه تضمین اجرا ارائه گردد.

زمان عقد قرار داد: بعد از ارائه تضمین حسن اجرا قرارداد عقد می گردد.

مکان عقد قرار داد: ریاست تهیه و تدارکات

همچنین غرض مطالعه و مزید معلومات شما، موافقتنامه قرارداد ضمیمه این نامه به شما ارسال گردید.

نام و تخلص: محمد الله "ساحل"

وظیفه: رئیس تهیه و تدارکات

امضاء و تاریخ

کاپی:

به دوسیه مربوطه







دكرنی ، اېرلگونی او مالداري وزارت
وزارت زراعت، آبياري و مالداري

د افغانستان اسلامي جمهوريت
جمهوری اسلامی افغانستان

Islamic Republic of Afghanistan
Ministry of Agriculture, Irrigation & Livestock

معينيت آبياري و منابع طبيعي
رياست آبياري
امريت انجنيري



Province : Paktia
District : Ahmad Abad
Village : Sayed Ahmad Khil
Project : Jemni Weir and Canal

ولایت : پکتیا
ولسوالی : احمدآباد
قریه : سيد احمدخيل
پروژه : سربند و کانال جمني

شماره	تفصيل امور	واحد	حجم	قيمت تخميني قيات به افغاني	قيمت تخميني مجموعی به افغاني	ملاحظه
1	کندن کاری برای تهديها	متر مکعب	1666.88	100	166688	
2	سنگ کاری با مصالحه نسبت 1:4	متر مکعب	1078.26	1600	1725216	
3	پرکاری کف کانال توسط جفل (Gravel)	متر مکعب	14.2	500	7100	
4	هنگاف کاری بامصالحه نسبت 1:3	متر مربع	972.86	50	145929	
5	کانکريت سيخ دار باترکيب نسبت 1:1.5:2	متر مکعب	0.22	10000	2200	
6	کانکريت بدون سيخ باترکيب نسبت 1:1.5:3	متر مکعب	22.72	4000	90880	
7	نروازه سربند مکمل الاسباب مطابق مشخصات نقشه	پايه	1	10000	10000	
8	پرکاری عقبه ديوار هلاز خاک محلی باکمپکشن آن	متر مکعب	504.4	150	75660	
9	زد کردن پاکتيدين آب از تهديها در استای کار کردن	LS	1	50000	50000	
مجموع قيمت تخميني به افغاني					2273673	

فزار شرح فوق جدول برآورد اول امور کاری پروژه (سربند و کانال جمني) ولسوالی احمدآباد ولایت پکتیا عرض اجراءات بعدی ترتيب و تقديم است .

انجنير سالار (اکبر) :

وحيد الله انجنير ديزاين :

۱۰ قلم گستره مشورت


M. Yusuf

محمدز مان انجنير برآورد

Handwritten signature and notes at the bottom right.





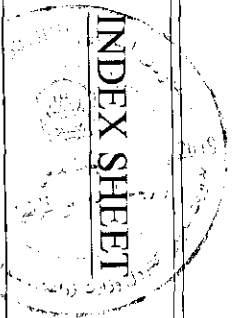

INDEX SHEET

DRAWING TITLES

SHEET No.	DRAWING TITLES	REMARKS
1	INDX SHEET	
2	GENERAL REQUIREMENT OF MATERIALS	
3	SITE PLAN	
4	PLAN	
5	SECTIONS	
6	SECTIONS	
7	Gate Detail	

Ministry of Agriculture Ministry of Irrigation and Water Irrigation Directorate Engineering Department KABUL		SURVEYED BY: Eng. Samandar DRAWN BY: Eng. Vahidullah DESIGNED BY: Eng. Vahidullah		REVIEWED BY: Eng. Abdurrahman CHECKED BY: Eng. Salar Akber APPROVED BY: Irrigation Directorate		SCALE	Not to scale	PROVINCE	Panda	PROJECT NAME:	Jemni Weir and Canal
						DATE	05/02/2018	DISTRICT	Amnab Akber	DRAWING TITLE:	Index Sheet
						REVISION NO	0	VILLAGE	Sayed Ahmad Khar	SHEET NO 	
SCALE:											

0076



Hydraulic Data:

The Hydraulic design usually involves a general procedure that is essentially the same for each case. Some of the basic components inherent in the design of any hydraulic structure include data: surveys of existing characteristics estimates of future characteristics, engineering design criteria discharge estimates, structure requirements and constraints and receiving facilities.

Note:-
Site engineer should implement the structure fit with river condition.

BM, 1
E:459792.5400m
N:3811721.0950m
Z:2482.216m

BM, 2
E:459781.3140m
N:3811722.0310m
Z:2483.400m

BENCH MARKS COORDINATES TABLE

Point #	Northing	Easting	Elevation	Description
112	3757670.44	494616.07	1945.02m	BM-1
111	3757654.79	494614.44	1945.08m	BM-2

3. CONCRETE:

28 days standard strength ($f_{cu} \approx 25 \text{ N/mm}^2$) (250 kg/cm²)
compressing strength (standard cube):

- Minimum clear cover to main reinforcement bar:
 - for rcc elements :
 - side : 50 mm
 - bottom bar : 50 mm
 - Members cast against and permanently exposed to non-saline water/soil : 75 mm
 - Members permanently exposed to saline water / soil : 100 mm
- Mixer machine and vibrator must be used in all rcc casting.
- Written dimensions are to be taken in preference to scaled ones.
- Minimum bearing capacity of soil considered 1.5 kg/cm² (0.15N/mm²).
- Bearing capacity of soil under foundation shall be test before implementation of foundation.
- Height and length of retaining wall should be adjusted to site condition.
- Stone masonry work with mortar, mortar ratio cement : sand (1:4).
- All exposed surface of stone masonry work should be pointed).
- The locations of all Turn outs must be identified by the communities.
- The distance of 200 to 250m between two turn outs must be kept.

Structural Requirements:

- All elevations, given in Meter, are based on the local benchmarks as shown on the site plan.
- All dimensions are in Centimeter unless otherwise shown.
- All mortar for stone masonry to have cement:sand ratio of 1:4
- The average compressive strength at 28 days of the trial mixes of concrete shall be 30 % higher than the average works cube compressive strength at 28 days.
- Placing and/or finishing concrete at night shall be with adequate lighting and by written permission of the Supervisor.
- Construction joints shall be located where shown on the Drawings or permitted by the Supervisor. Construction joints shall be perpendicular to the principal lines of stress and in general shall be located at point of minimum shear.
- Successive lifts of walls and columns.
- 20 x 20 mm charter shall be made on all corners of concrete unless shown otherwise.
- Stone pitching shall comprise 300 mm size stones minimum, and packing stone of 100 mm size minimum for wedging and to fill gaps under the pitching stone.
- Mortar for pointing and plaster is 1:3
- Compection in remote area where the propper roller not accessible, must be done by hand hammer.
- The distance between each typical turn outs must be kept 200 m.
- The total number of typical turn out structures along the canal considered 14 number.
- Along the canal there are many hard cutting.
- Rcc (1:1.5:2)
- Construction Joint should be after each 15 m With 5 cm material Pcc
- All Pcc Thickness is 10 cm


Islamic Republic of Afghanistan
Ministry of Agriculture, Irrigation
and Livestock
Irrigation Directorate
Engineering Department
KABUL

SURVEYED BY	Eng.Samandar	REVIEWED BY	Eng.Abdurrahman	SCALE	Not to scale	PROJECT NAME:	Jami Weir and Canal
DRAWN BY	Eng.Mahdullah	CHECKED BY	Eng.Salar Akbar	DATE	06/02/2018	DRAWING TITLE:	General Requirements
DESIGNED BY	Eng.Mahdullah	APPROVED BY	Irrigation Directorate	REVISION NO.	0		
				PROVINCE	Paktia		
				DISTRICT	Ahmad Abd		
				VILLAGE	Sayed Kail		

SHEET NO
7
SCALE:



Site Plan

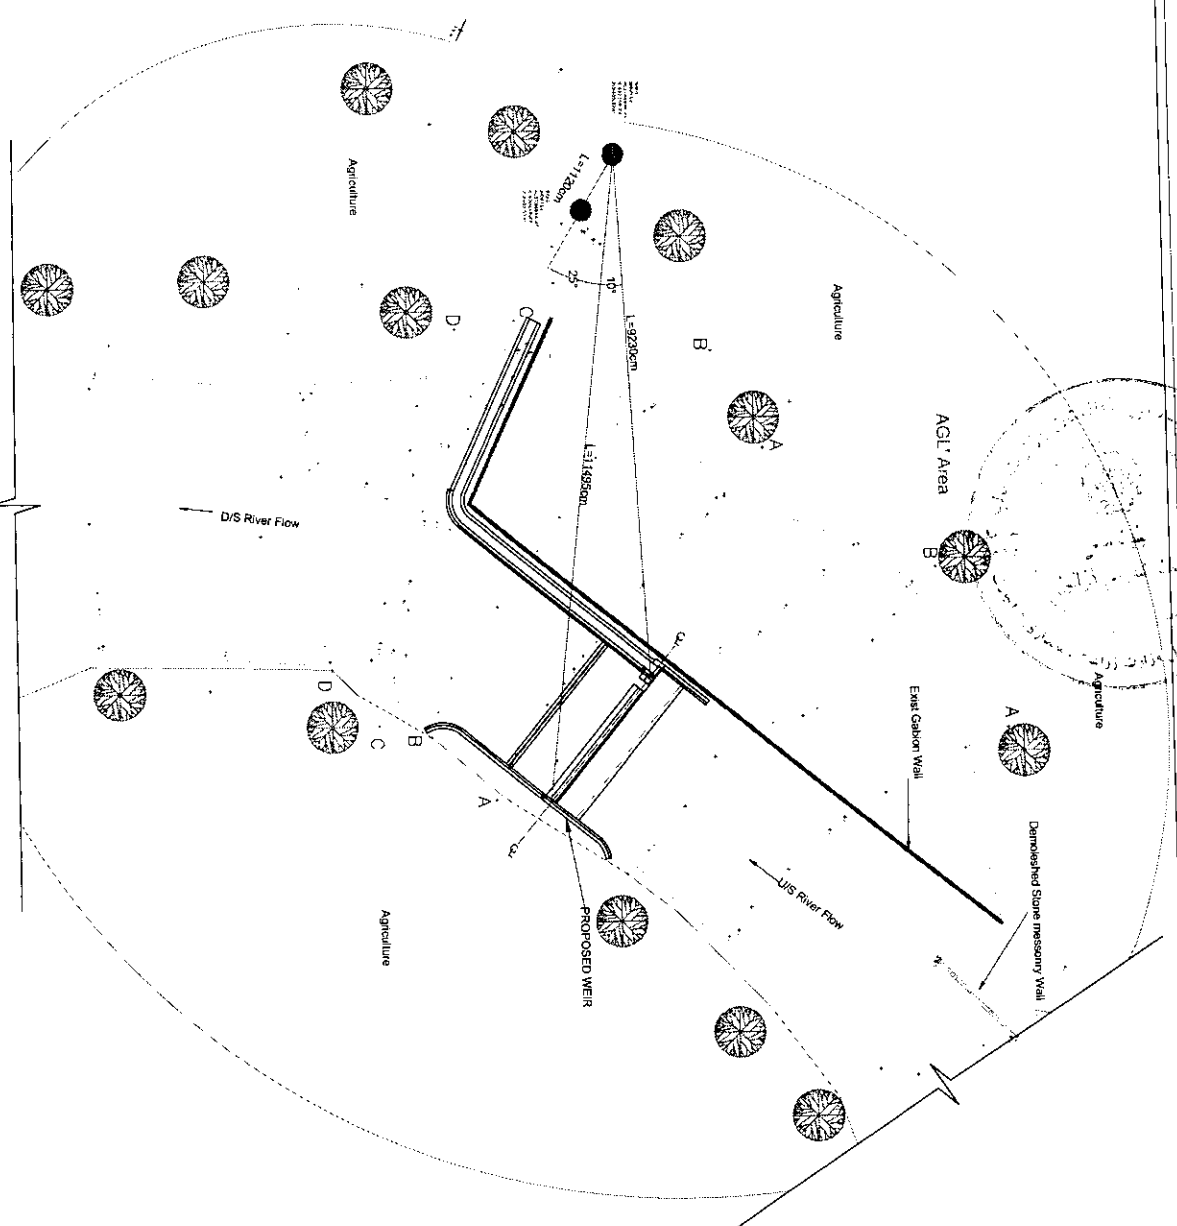

Islamic Republic of Afghanistan
 Ministry of Agriculture, Irrigation and Livestock
 Irrigation Directorate
 Engineering Department
 KABUL

SURVEYED BY	Eng. Samanidar	CHECKED BY	Eng. Salar
DESIGNED BY	Eng. Wajidullah	REVIEWED BY	Eng. Abdurrahman
DRAWN BY	Eng. Wajidullah	APPROVED BY	Irrigation Directorate

SCALE	Not to scale	PROVINCE	Paktia
DATE	09.02.2016	DISTRICT	Ahmad Abad
REVISION NO.		VILLAGE	Sayed Ahmad Khil

PROJECT NAME: Jemni Weir and Canal
 DRAWING TITLE: Site Plan

SCALE:


27 00









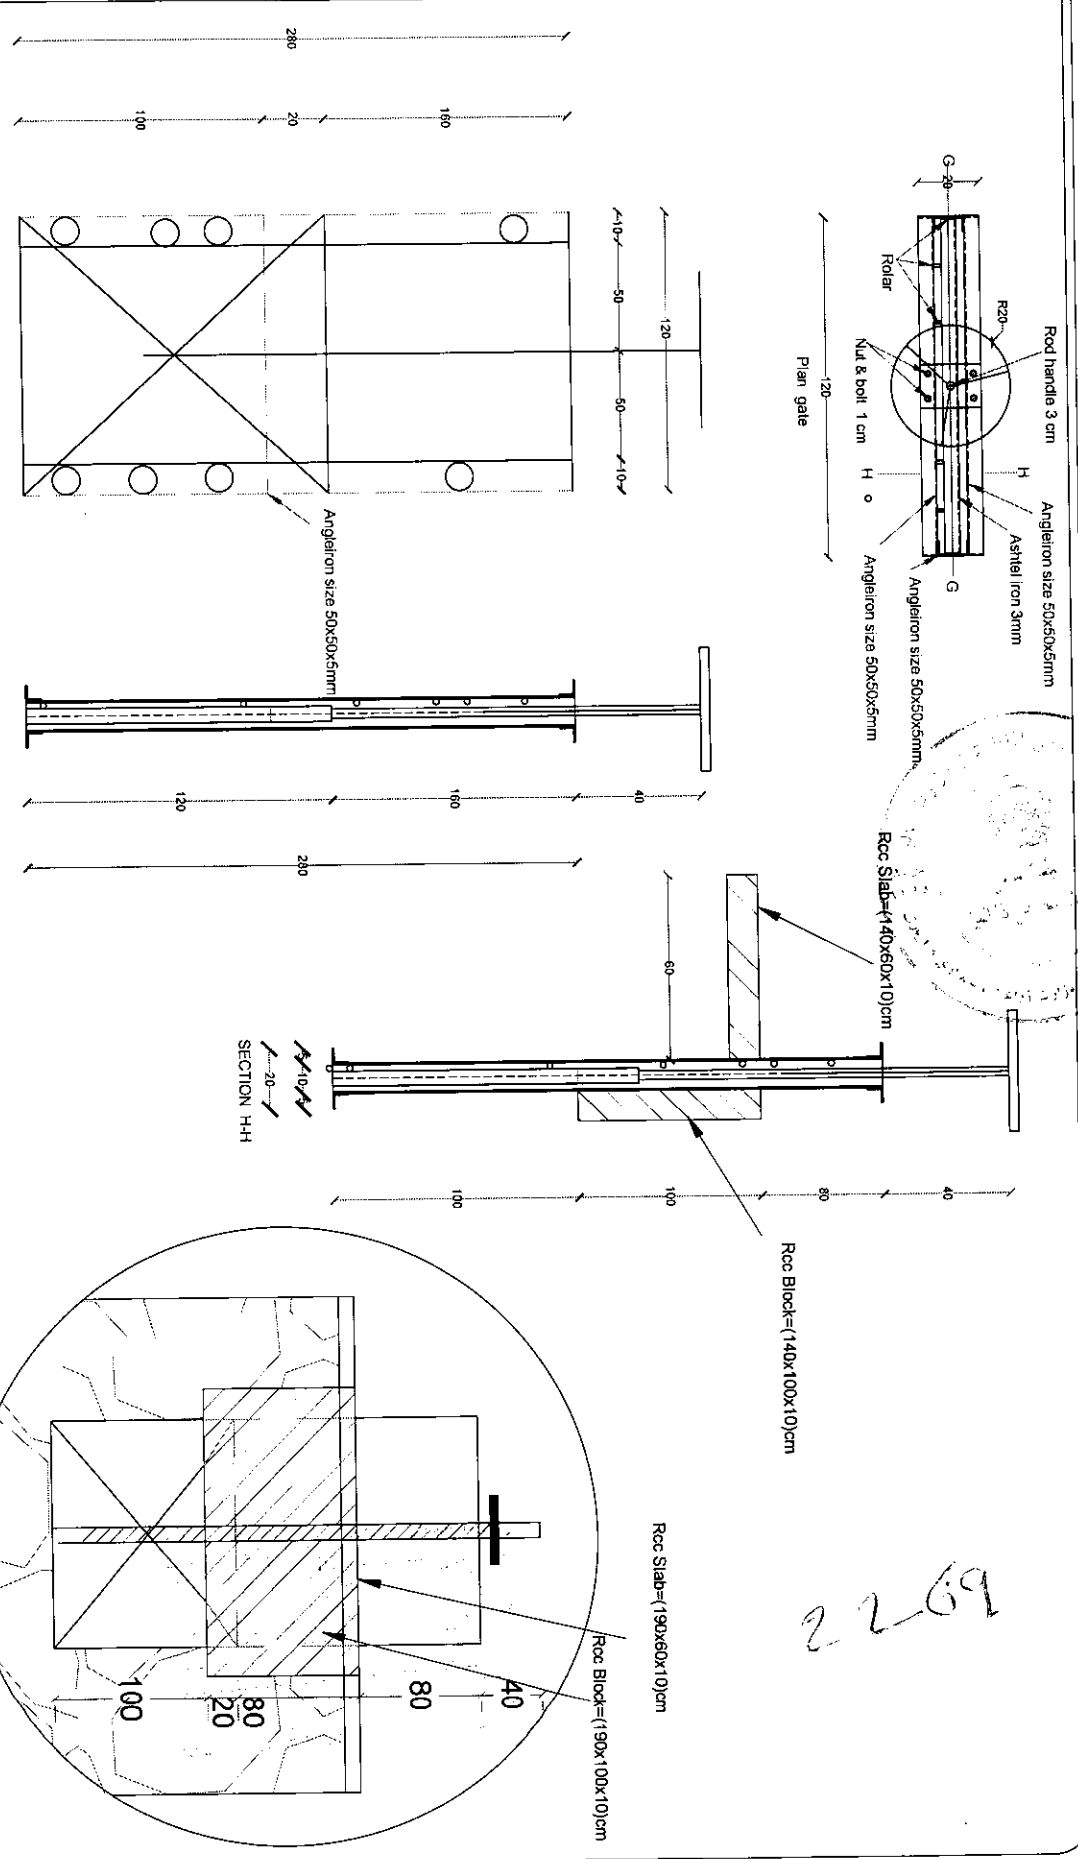

Gate Detail

Ministry of Agriculture and Irrigation Ministry of Agriculture and Irrigation and Livestock Irrigation Directorate Engineering Department MAJIL		SURVEYED BY Eng. Samandar		CHECKED BY Eng. Salar		SCALE Not to scale		PROVINCE Pakhtia		PROJECT NAME: Jerni Weir and Canal.	
DESIGNED BY Eng. Wahidullah		REVIEWED BY Eng. Abdulrahman		DATE 09.02.2016		DISTRICT VILAGE		Ahmad Abad Sayed Ahmad Khil		DRAWING TITLE: Gate Detail	
DRAWN BY Eng. Wahidullah		APPROVED BY Irrigation Directorate		REVISION NO.		REVISION NO.		REVISION NO.		SCALE :	

2269



پلان کاری پروژه سربندوکاتال جمنی ولسوالی احمدآبادولایت پکتیا

پلان کاری هفته وار

شماره	تفصیل کار	1	2	3	4	5	6	7	8	9	10
1	رفتن به ساحه آماده ساختن ساحه برای کار										
2	کندن کاری برای حوض و دیوارها مطابق نقشه										
3	سنگ کاری مطابق به مشخصات نقشه با مصالحه نسبت ۱:۴										
4	هنکاف کاری مطابق نقشه										
5	پرکاری کف کانال توسط چنل										
6	کانکریت بدون سیخ همراه با قالب بندی و دیگر امور ایجابی آن										
7	کانکریت سیخ دار										
8	پرکاری توسط خاک محلی مطابق نقشه										
9	نصب کردن دروازه										
10	کار و امور تسلیم دهی پروژه										

انجیر محمد اکبر صفا
 رئیس شرکت ساختمانی اکبر حسب
 [Stamp: CONSULTANTS ENGINEERS ARCHITECTS CIVIL ENGINEERS ELECTRICAL ENGINEERS MECHANICAL ENGINEERS]


2268
 2-7-23




جمهوری اسلامی افغانستان
وزارت تجارت و صنایع
ریاست عمومی ثبت مرکزی و مالکیت فکری

Reg #: 7382
License #: D-31748


TIN / نمر شناسنامه ملی: 7004863010

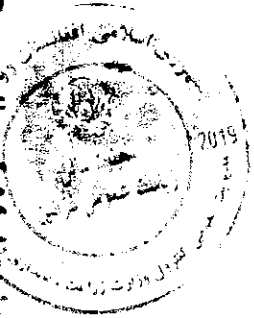

Islamic Republic of Afghanistan
Ministry of Commerce and Industries
Directorate General of Central Business Registry & Intellectual Property

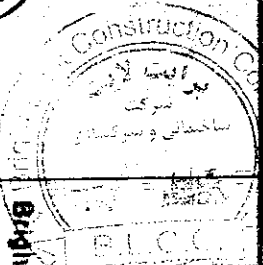

جواز ثبت
Business License
برای ثبت لاایت ساختمانی شرکت
Bughin Light Construction Company

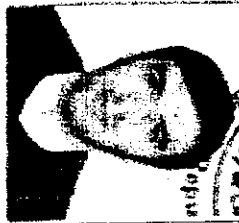

Zinabzay
Zinabzay



Solimay
Solimay




تصدیق می‌گردد که این جواز بر اساس ماده ۱۰۰ قانون ثبت و مالکیت فکری افغانستان صادر شده است.
تصدیق می‌گردد که این جواز به نام این شرکت ثبت شده و در دفتر ثبت ثبت شده است.

It is certified that this license with mentioned name, is registered and issued in accordance with and subject to the effective laws of Afghanistan.

Issue Date: 18/04/2019
Valid Date: 28/04/2020
Expiry Date: 28/04/2020

طارق احمد سرفراز
Tariq Ahmad Sarfaraz

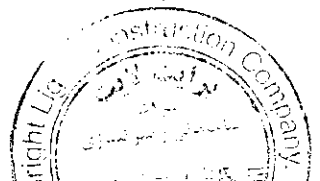

17209

2-2-21

