



دکترنی، اوبولگولوواو مالداري وزارت
وزارت زراعت، آبياري و مالداري

د افغانستان اسلامي جمهوري دولت
دولت جمهوري اسلامي افغانستان



Islamic Republic of Afghanistan
Ministry of Agriculture, Irrigation and Livestock

معينيت آبياري و منابع طبيعي
رياست آبياري
آمریت انجنيري

تاریخ: ۱۶ / ۹ / ۱۳۹۷

شماره: (۳۰۸۲) ۵۴۵

✓ به ریاست محترم تهیه و تدارکات!

به منظور تسريع روند تطبيق پروژه های انكشافی اینک به تعداد (18) ورق اسناد پروژه اعمار حوض هلال چینه واقع قریه مهاجر کلی ولسوالی شاه جوی ولایت زابل که شامل (13) ورق نقشه، یک ورق فورم تعهد بودجوی، دو ورق جدول بر آورد قیمت دار و بدون قیمت و یک ورق جدول میعاد و گرنٹی پروژه، یک ورق لست تجهیزات ساختمانی پروژه فوق الذکر می باشد، جهت طی مراحل پروسه تدارکاتی به شما ارسال است.

با احترام

انجنیر خلیل الرحمن "عمر"

سرپرست ریاست آبیاری




کاپی ها:

به آمریت برنامه، نظارت و ارزیابی
آمریت آبیاری ریاست زراعت، آبیاری و مالداري ولایت (زابل)

Handwritten notes in Persian script, including the number 14 and a signature.

Handwritten notes at the bottom right corner.

صرف برای تدارکات یک ساله { ماده 13 (3) ، حکم 14 (15) }

<p>درخواست تدارکات قانون تدارکات سرطان 1387 فصل 2 ماده 12 احکام طرز العمل تدارکات واحد پالیسی تدارکات حمل 1386 فصل 2 حکم 13</p>		 وزارت زراعت ، آبیاری و مالداري Ministry of Agriculture	
تاریخ درخواست خریداری		شماره درخواست خریداری	
شماره پروژه : ()		AFMIS	
اجناس		اداره درخواست کننده: ریاست آبیاری	
✓ خدمات	امور ساختمانی	نوعیت تدارکاتی:	
روش باز		روش تدارکاتی { ماده 20 ، حکم 21 (1) } :	
ماده { 15 (1) حکم 14 (1) }		کود بودجوی { ماده 20 ، حکم 20 (1) } :	
✓ بلی	تخیر	آیا بودجه منظور گردیده است؟ { ماده 13 (1) ، حکم 14 (1) }	

استدلال

این پروژه در قسمت تامین آب کافی جهت آبیاری زمین های زراعتی برای دهاقین در منطقه مفید واقع میگردد.

قیمت تخمینی کل	قیمت فی واحد	نام پروژه	توضیح { ماده 14 (1) ، حکم 15 (1) برای اجناس ، 17 برای امور ساختمانی
-2184175 - افغانی		پروژه : حوض هلال چینه ولسوالی : شاه جوی ولایت : زابل	پروژه احداث ذخایر کوچک آب و ساختمانهای آبیاری از کود بودجوی AFG/390676
قیمت تخمینی { ماده 12 (2) ، حکم 13 (1) -2 } درخواست کننده :			
اسم : انجنیر خلیل الرحمن "عمر" وظیفه : سرپرست ریاست آبیاری امضا : تاریخ : 30/10/1397			

تائید موجودیت بودجه از سوی ریاست مالی

پروژه آبیاری و ذخایر آب دارای AFG390676 بوده و در پلان سال مالی 1398 مبلغ 280,000,000 افغانی منظوری دارد. از انجمله مبلغ 2,184,175 افغانی آن بابت اعمار حوض هلال چینه ولسوالی شاه جوی ولایت زابل طبق پلان مالی سال 1398 تعهد گردیده.

تاریخ: 23/11/02	امضا:	تائید کننده { ماده 13 (1) ، حکم 14 (1) } : وظیفه :
منظوری	امضا:	اسم :
تاریخ: 07/11/97	امضا:	تائید کننده { ماده 12 (1) ، حکم 13 (4) ، ضمیمه 1 } : وظیفه :

۶۰۹۵
۱۳۹۵/۱۱/۱۳




دکترنی، اوپولنگولو او مالداري وزارت
وزارت زراعت، آبياري و مالداري

د افغانستان اسلامي جمهوري دولت
دولت جمهوري افغانستان



Islamic Republic of Afghanistan
Ministry of Agriculture, Irrigation and Livestock

معينيت آبياري و منابع طبيعي
رياست آبياري
امريت انجنيري

احكام	تاريخ	پيش نهاد
<p>کانون حکم ۱۰۹۸ ۱۳۹۵/۱۱/۱۳</p> <p>من پيشنهاده چي ايتا تا نون پيدايي بالي ننوژنده پروژه ننوژنده صورت دند ميني اجراءات گورو</p> <p>معموري مختار امين آبياري و منابع طبيعي</p>		<p>به مقام محترم وزارت، زراعت، آبياري و مالداري!</p> <p>پروژه حوض هلال چينه واقع قريه مهاجر كلي ولسوالي شاه جوي ولايت زابل كه قبلاً توسط انجنيران اين رياست سروى، ديزاين و مبلغ دو مليون و يك صدو هشتادو چهار هزار و يك صدو هفتادو پنج (2184175) افغانى برآورد آن تخمين گرديده است و هم چنان شامل پلان مالي سال 1398 رياست آبياري نيز بوده و آماده پروسه تداركاتي ميباشد.</p> <p>بنا موضوع به مقام محترم پيشنهاده تقديم است اميد حكم منظوري پروژه متذكرة را از بودجه پروژه احداث ذخاير كوچك آب و ساختمان هاى آبياري داراي كود AFG390676 اعطاً فرمايند. ضم پيشنهاده هذا بتعداد (16) ورق نقشه، جدول برآورد و جدول ميعاد كار پروژه متذكرة جهت مزيد معلومات تقديم است.</p> <p>با احترام</p> <p>انجنير خليل الرحمن "عمر" سرپرست رياست آبياري</p> 



دکترنی ، اېولوگونی او مالدارۍ وزارت
وزارت زراعت، آبیاری و مالدارۍ

د افغانستان اسلامي جمهوریت
جمهوری اسلامی افغانستان

Islamic Republic of Afghanistan
Ministry of Agriculture, Irrigation & Livestock



معینیت آبیاری و منابع طبیعی
ریاست آبیاری
امریت انجنیری

Province : Zabul
Distrect : Shah Joe-e
Village : Mohajer Kali
Project : Hilal China Reservoir

ولایت : زابل
ولسوالی : شاه جوی
قریه : مهاجرکلی
پروژه : حوض هلال چینہ



شماره	تفصیل امور	واحد	حجم	قیمت فیات تخمینی به افغانی	قیمت مجموعی تخمینی به افغانی	ملاحظه
1	کندن کاری برای تھدابھا و کف حوض مطابق به نقشه	متر مکعب	2199.7			
2	سنگ کاری مطابق به مشخصات نقشه بامصالہ نسبت 1:4	متر مکعب	262.7			
3	سنگ کاری خشکھ مطابق به مشخصات نقشه	متر مکعب	198.95			
4	ھنگاف کاری بامصالہ نسبت 1:3	مترمربع	279.6			
5	کانگریٹ سیخ دار (RCC) باقالب بندی سیخ بندی مکمل باتمام امورات ایجابی آن باترکیب نسبت 1:1.5:3 مطابق به مشخصات نقشه	متر مکعب	55			
6	کانگریٹ بدون سیخ (PCC) باقالب بندی مکمل باتمام امورات ایجابی آن باترکیب نسبت 1:2:4 مطابق به مشخصات نقشه	متر مکعب	10.4			
7	پایپ پی وی سی (PVC) به قطر 25 سانتی درسه طبقه به فاصله هرسه متر بعد مطابق به مشخصات نقشه	متر	84			
8	کنارہ فلزی مکمل الاسباب همراه بانصب آن بالای دیوارهای حوض مطابق به مشخصات نقشه	متر	220			
9	پرکاری عقب دیوار توسط مواد محلی مطابق به مشخصات نقشه	متر مکعب	347.7			
				مجموع قیمت تخمینی به افغانی	2,184,175	

قررا شرح فوق جدول برآورد اول امورکاری پروژه (حوض هلال چینہ) ولسوالی شاه جوی ولایت زابل غرض اجراء بعدی ترتیب و تقدیم است.

انجنیر سالار (اکبر) :

عبدالرحمن انجنیردیزاین :

محمدزمان انجنیر برآورد :

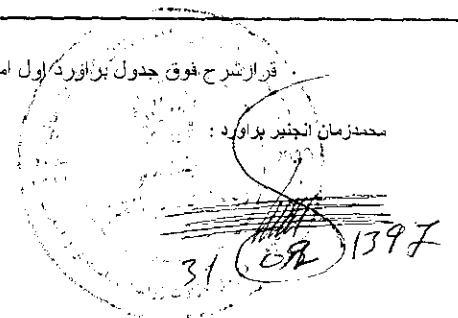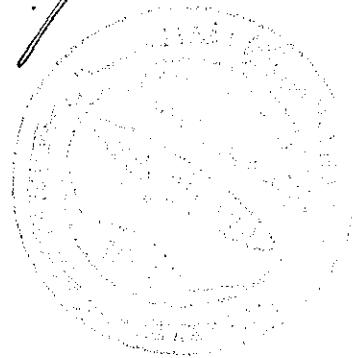

Handwritten signature and number 1397



دکړنی، ابولګونی او مالدارۍ وزارت
وزارت زراعت، آبیاری و مالدارۍ

د افغانستان اسلامي جمهوریت
جمهوری اسلامی افغانستان

Islamic Republic of Afghanistan
Ministry of Agriculture, Irrigation & Livestock



معینیت آبیاری و منبع طبیعی
ریاست آبیاری
امریت انجنیری

Province : Zabul
District : Shah Joe-e
Village : Mohajer Kali
Project : Hilal China Reservoir

ولایت : زابل
ولسوالی : شاه جوی
قریه : مهاجرکلی
پروژه : حوض هلال چینہ

شماره	تفصیل امور	واحد	حجم	قیمت فیات تخمینی به افغانی	قیمت مجموعی تخمینی به افغانی	ملاحظه
1	کندن کاری برای نهادها و کف حوض مطابق به نقشه	متر مکعب	2199.7			
2	سنگ کاری مطابق به مشخصات نقشه بامصالحه نسبت 1:4	متر مکعب	262.7			
3	سنگ کاری خشکه مطابق به مشخصات نقشه	متر مکعب	198.95			
4	هنگام کاری بامصالحه نسبت 1:3	مترمربع	279.6			
5	کانگریت سیخ دار (RCC) باقالب بندی سیخ بندی مکمل باتمام امورات ایجابی آن باترکیب نسبت 1:1.5:3 مطابق به مشخصات نقشه	متر مکعب	55			
6	کانگریت بدون سیخ (PCC) باقالب بندی مکمل باتمام امورات ایجابی آن باترکیب نسبت 1:2:4 مطابق به مشخصات نقشه	متر مکعب	10.4			
7	پایپ پی وی سی (PVC) به قطر 25 سانتی درسه طبقه به فاصله هر سه متر بعد مطابق به مشخصات نقشه	متر	84			
8	کناره فلزی مکمل الاسباب همراه بانصب آن بالای دیوارهای حوض مطابق به مشخصات نقشه	متر	220			
9	پرکاری عقب دیوار توسط مواد محلی مطابق به مشخصات نقشه	متر مکعب	347.7			
مجموع قیمت تخمینی به افغانی						

قرار شرح فوق جدولی برآورد اول امورکاری پروژه (حوض هلال چینہ) ولسوالی شاه جوی ولایت زابل غرض اجراء بعدی ترتیب و تقدیم است.

تجنیر سالار (اکبر) :

عبدالرحمن انجنیردیزاین :

محمدزمان انجنیر برآورد :

31021397



دکرتی ، اېولوگوتی او مالدارۍ وزارت
وزارت زراعت، آبیاری و مالدارۍ

د افغانستان اسلامي جمهوریت
جمهوری اسلامی افغانستان

Islamic Republic of Afghanistan
Ministry of Agriculture, Irrigation & Livestock





معینیت آبیاری و منابع طبیعی

ریاست آبیاری

امریت انجنیري

لست تجهیزات ساختمانی و پرسونل کلیدی پروژه (حوض هلال چینه) واقع : ولسوالی شاه جوی ولایت زابل

شماره	تجهيزات	نوعیت تجهیزات	تعداد	ملاحظات
بخش ماشینری				
1	اسکواتور		1	
2	گریدر		1	
3	جیکمر		1	
4	بلدوزر		1	
5	ترک		2	
6	کامپرسور		0	
7	کاتکریت میکسر		2	
8	جنراتور		2	
9	واپراتور		1	
10	واتر پمپ		1	
لست پرسونل کلیدی پروژه				
11	منیجر پروژه		1	
12	انجنیر ساحه		1	
13	انجنیر سروی		1	

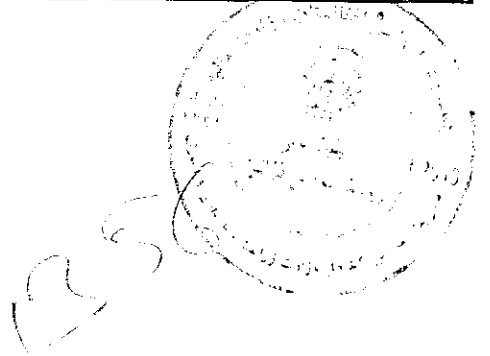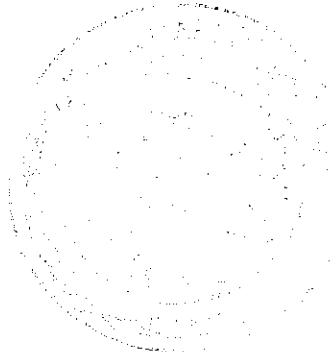



د افغانستان اسلامي جمهوري دولت
دولت جمهوري اسلامي افغانستان

د کرنې، اوبو لگولو او مالدارۍ وزارت
وزارت زراعت، آبياري و مالدارۍ



Islamic Republic of Afghanistan
Ministry of Agriculture, Irrigation and Livestock

معينيت آبياري و منابع طبيعي
رياست آبياري
امریت انجنيري

تاریخ: 9/11/1397

شماره: (۲۷۹ / ۵۴۰)

به ریاست محترم تهیه و تدارکات!


به منظور تسريع روند تطبيق پروژه های انكشافی اینک به تعداد (14) ورق اسناد پروژه بازسازی کانال چینه هولان رباط واقع قریه چینه هولان رباط ولسوالی شاه جوی ولایت زابل ولایت نیمروز که شامل (9) ورق نقشه ، یک ورق فورم تعهد بودجوی، دو ورق جدول بر آورد قیمت دار و بدون قیمت و یک ورق جدول میعاد و گرنٹی پروژه، یک ورق لست تجهیزات ساختمانی پروژه فوق الذکر می باشد، جهت طی مراحل پروسه تدارکاتی به شما ارسال است.

با احترام

انجنیر خلیل الرحمن "عمر"
سرپرست ریاست آبیاری

(Handwritten signature)

امریت انجنیری
MAIL/PO BOX 1149/101/02/198
(Handwritten notes and stamps)

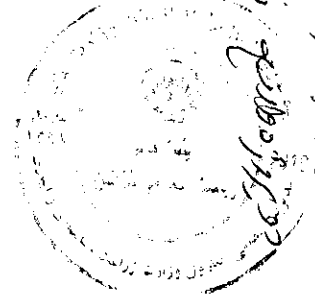


کاپی ها:

به امریت برنامه، نظارت و ارزیابی
امریت آبیاری ریاست زراعت، آبیاری و مالدارۍ ولایت (زابل)

(Handwritten notes and signatures)
1341
97-11-14
امریت انجنیری


(Handwritten notes at the bottom right)

صرف برای تدارکات یک ساله { ماده 13 (3) ، حکم 14 (15) }

<p>درخواست تدارکات قانون تدارکات سرطان 1387 فصل 2 ماده 12 احکام طرز العمل تدارکات واحد پالیسی تدارکات حمل 1386 فصل 2 حکم 13</p>		 وزارت زراعت ، آبیاری و مالداري Ministry of Agriculture	
تاریخ درخواست خریداری		شماره درخواست خریداری	
شماره پروژه: ()		AFMIS	
اداره درخواست کننده:		ریاست آبیاری	
اجناس	امور ساختمانی	خدمات	نوعیت تدارکاتی:
	✓		روش تدارکاتی { ماده 20 ، حکم 21 (1) } :
روش باز		کود بودجوی { ماده 20 ، حکم 20 (1) } :	
ماده { 15 (1) حکم 14 (1) }		آیا بودجه منظور گردیده است؟ { ماده 13 (1) ، حکم 14 (1) }	
بلی	✓	نخیر	

استدلال

این پروژه در قسمت تامین آب کافی جهت آبیاری زمین های زراعتی برای دهاقین در منطقه مفید واقع میگردد.

توضیح { ماده 14 (1) ، حکم : 15 (1) برای اجناس ، 17 برای امور ساختمانی	نام پروژه	قیمت	قیمت تخمینی کل
پروژه احداث نخیر کوچک آب و ساختمانهای آبیاری از کود بودجوی AFG/390676	پروژه : کانال چینه هولان رباط ولسوالی : شاه جوی ولایت : زابل		- 9463433 - افغانی
قیمت تخمینی { ماده 12 (2) ، حکم 13 (1) -2 }			
درخواست کننده : اسم: انجنیر خلیل الرحمن "عمر" وظیفه : سرپرست ریاست آبیاری	امضا : 	تاریخ: 30/10/1397	

تائید موجودیت بودجه از سوی ریاست مالی

پروژه آبیاری و نخیر آب دارای AFG390676 بوده و در پلان سال مالی 1398 مبلغ 280,000,000 افغانی منظوری دارد. از آنجمله مبلغ 9,463,433 افغانی آن بابت اعمار کانال چینه هولان رباط ولسوالی شاه جوی ولایت زابل طبق پلان مالی سال 1398 تعهد گردیده.

تائید کننده { ماده 12 (1) ، حکم 13 (4) ، ضمیمه 1 }	امضا :	تاریخ :	اسم :
		1397/11/02	
تائید کننده { ماده 12 (1) ، حکم 13 (4) ، ضمیمه 1 }	امضا :	تاریخ :	اسم :
		1397/11/02	

منظوری

07/11/97



دکړنې ، اېوالگوتی او مالدارۍ وزارت
وزارت زراعت، آبیاری و مالدارۍ

د افغانستان اسلامي جمهوریت
جمهوری اسلامی افغانستان



Islamic Republic of Afghanistan
Ministry of Agriculture, Irrigation & Livestock

معینیت آبیاری و منابع طبیعی
ریاست آبیاری
امریت انجنیرۍ

Province :Zabul
Distrect :Shah Joy
Village :Holan Rabath
project :Canal Of China Holan Rabath

ولایت : زابل
ولسوالی : شاه جوی
قریه : هولان رباط
پروژه : کانال چینہ هولان رباط

شماره	تفصیل امور	واحد	حجم	قیمت تخمینی فیات به افغانی	قیمت تخمینی مجموعی به افغانی	ملاحظه
1	کندن کاری مطابق نقشه.	متر مکعب	8594			
2	سنگ کاری با مصالحه و نسبت 1:4 مطابق نقشه.	متر مکعب	1499.0			
3	هنکاف کاری با مصالحه نسبت 1:3	متر مربع	2273			
4	کانکریت بدون سیخ همراه با تمام امورات ایجابی آن همچنان گرفتن جینت های ساختمانی Contracted joint و نسبت کانکریت 1:1.5:3 میباشد.	متر مکعب	550.1			
5	کانکریت سیخدار به نسبت 1:1.5:3 همراه با قالببندی و تمام امورات ایجابی آن	متر مکعب	156.7			
6	پرکاری توسط جفل دریایی برای کانال نودنقی با قطر 2-3 سانتی و باقی به مطابق نقشه کار گردد همراه به کمپکشن زمین.	متر مکعب	281			
7	پرکاری و کمپکشن توسط خاک محلی مطابق نقشه .	متر مکعب	2578			
8	تخلیه کردن آب از تهاب ساختمان به اساس ضرورت Dewatering	Ls	1			
					9,463,433	

قرار شرح فوق جدول برآورد اول امور کاری پروژه (کانال چینہ هولان رباط) ولایت زابل غرض اجراءات بعدی ترتیب و تقدیم است .

انجنیر سالار (اکبر)

انجنیر دیزاین : عزیز الرحمن

انجنیر برآورد : چقامه

(Handwritten signature)

(Handwritten signature)
31.2.1397





د کورنۍ ، اېو انگوټي او مالدارۍ وزارت
وزارت زراعت، آبياري و مالدارۍ

د افغانستان اسلامي جمهوریت
جمهوری اسلامی افغانستان



Islamic Republic of Afghanistan
Ministry of Agriculture, Irrigation & Livestock

معینیت آبیاری و منابع طبیعی
ریاست آبیاری
امریت انجنیری

Province :Zabul
Distrect :Shah Joy
Village :Holan Rabath
project :Canal Of China Holan Rabath

ولایت : زابل
ولسوالی : شاه جوی
قریه : هولان ریاط
پروژه : کانال چینہ هولان ریاط

شماره	تفصیل امور	واحد	حجم	قیمت تخمینی فیات به افغانی	قیمت تخمینی مجموعی به افغانی	ملاحظه
1	کندن کاری مطابق نقشه.	متر مکعب	8594			
2	سنگ کاری با مصالحه و نسبت 1:4 مطابق نقشه.	متر مکعب	1499.0			
3	هنکاف کاری با مصالحه نسبت 1:3	متر مربع	2273			
4	کاتکریت بدون سیخ همراه با تمام امورات ایجابی آن همچنان گرفتن جینت های ساختمانی Contracted joint و نسبت کاتکریت 1:1.5:3 میباشد.	متر مکعب	550.1			
5	کاتکریت سیخدار به نسبت 1:1.5:3 همراه با قالبندی و تمام امورات ایجابی آن	متر مکعب	156.7			
6	پرکاری توسط جغل دریایی برای کانال نودنقی با قطر 2-3 سانتی و باقی به مطابق نقشه کار گردد همراه به کمپکشن زمین.	متر مکعب	281			
7	پرکاری و کمپکشن توسط خاک محلی مطابق نقشه .	متر مکعب	2578			
8	تخلیه کردن آب از ته داب ساختمان به اساس ضرورت Dewatering	Ls	1			

قرارشوخ فوق جدول برآورد اول امور کاری پروژه (کانال چینہ هولان ریاط) ولایت زابل غرض اجراءت بعدی ترتیب و تقدیم است .

انجنیر سالار (اکبر)

انجنیر عزیز الرحمن

انجنیر برآورد : جتلمه

1397

31.2.1397



ډیګر نړۍ ، ایوالوګوټی او مالدارۍ وزارت
وزارت زراعت، آبیاری و مالدارۍ

د افغانستان اسلامي جمهوریت
جمهوری اسلامی افغانستان

Islamic Republic of Afghanistan
Ministry of Agriculture, Irrigation & Livestock



معینیت آبیاری و منابع طبیعی
ریاست آبیاری
امریت انجینری

Province :Zabul

Duration : One Year

Granty : One Year

Project : Canal Of China Holan Rabath

ولایت: باده خايل

مدت پروژه: یک سال تقویمی

ګرنتی پروژه: یک سال

نام پروژه: کنال چینہ هولان رباط

شماره	تشریحات	واحد	مقدار	مداومت به روز	ماه اول	ماه دوم	ماه سوم	ماه چهارم	ماه پنجم	ماه ششم	ماه هفتم	ماه هشتم	ماه نهم	ماه دهم	ماه یازدهم	ماه دوازدهم
1	آمادګی ساحه			14												
2	کندن کاری مطابق نقشه.	M ³	8594	120												
3	سنگ کاری با مصالحه نسبت 1:5	M ³	1499	230												
4	هنکاف کاری با مصالحه نسبت 1:3	M ²	2273	70												
5	کانکریټ بدون سیخ همراه با تمام امورات ایجابی آن همچنان گرفتن جینت های ساختمانی Contracted joint و نسبت کانکریټ 1:1.5:3 میباشد.	M ³	550	150												
6	کانکریټ سیخدار به نسبت 1:1.5:3 همراه با قالببندی و تمام امورات ایجابی آن	M ³	156.7	120												
7	پرکاری توسط جفل دریایی برای کانال ذو ذنقی با قطر 2-3 سانتی و باقی به مطابق نقشه کار گردد همراه به کمپکشن زمین.	M ³	281	40												
8	پرکاری توسط خاک محلی مطابق نقشه .	M ³	2578	60												
9	تخلیه کردن آب از تهداب ساختمان به اساس ضرورت Dewatering	NO	1	2												
10	پاک کاری ساحه و تسلیمی پروژه			14												

انجینیر سالار (اکبر)

حرفه الراجعه انجینیر دیزاین

انجینیر برآورد: جانامه

1234

2/1397



دکنړنې ، اېوولگوني او مالدارۍ وزارت
وزارت زراعت، آبياري و مالدارۍ

د افغانستان اسلامي جمهوريت
جمهوری اسلامی افغانستان


Islamic Republic of Afghanistan
Ministry of Agriculture, Irrigation & Livestock



معينيت آبياري و منابع طبيعي
رياست آبياري
امريت انجنيري

لست تجهيزات ساختماني و پرسونل کلیدی پروژه (حوض هلال چينه) واقع : ولسوالي شاه جوی ولایت زابل

شماره	تجهيزات	نوعيت تجهيزات	تعداد	ملاحظات
بخش ماشينري				
1	اسکواتور		1	
2	گریدر		1	
3	جیکبر		1	
4	بلدوزر		1	
5	ترک		2	
6	کامپریسور		0	
7	کانکریٹ میکسر		2	
8	جنراتور		2	
9	واپراتور		1	
10	واتر پمپ		1	
لست پرسونل کلیدی پروژه				
11	منیجر پروژه		1	
12	انجنیر ساحه		1	
13	انجنیر سروی		1	

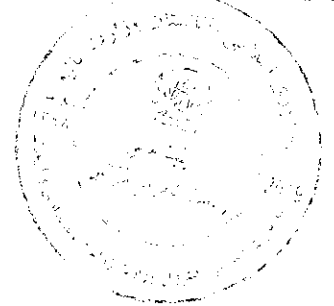



دکتر هنی، اوبولگولو او مالداري وزارت
وزارت زراعت، آبياري و مالداري

د افغانستان اسلامي جمهوريت
جمهوری اسلامی افغانستان



Islamic Republic of Afghanistan
Ministry of Agriculture, Irrigation and Livestock

رياست تهيه و تداركات

فورم بازديد و منظوري اسناد (شرطنامه) دواطلبي

معلومات عمومي:

بازسازی کانال چینه هولان رباط و اعمار حوض هلال چینه ولسوالي شاه جوی (ولایت زابل)		عنوان پروژه
MAIL/PD/NCB/W/149-01-02/98		نمبر تشخیصیه پروژه
لات ۱: ۱۲ ماه تقویمی	لات ۲: ۶ ماه تقویمی	معیاد پروژه
داوطلبی باز داخلی		میتود تدارکاتی
لات ۲	لات ۱	معیار های ارزیابی
حد اقل متوسط حجم معاملات سالانه قابل تطبیق نمی باشد حداقل تجربه مشابه قابل تطبیق نمی باشد حداقل سرمایه نقدی شرکت ۵۴۰,۰۰۰ افغانی تضمین بانکی آفر ۷۰,۰۰۰ افغانی پرسونل تخنیکي به تعداد سه نفر	حد اقل متوسط حجم معاملات سالانه قابل تطبیق نمی باشد حداقل تجربه مشابه قابل تطبیق نمی باشد حداقل سرمایه نقدی شرکت ۲,۴۰۰,۰۰۰ افغانی تضمین بانکی آفر ۳۰۰,۰۰۰ افغانی پرسونل تخنیکي به تعداد سه نفر	
		شماره پروژه در پلان تدارکاتی ۱۰۶ و ۱۰۷
		تاریخ حصول اسناد تخنیکي ۱۳۹۷/۱۱/۱۴

ملاحظات:

اسناد تخنیکي پروژه متذکره به تاریخ ۱۳۹۷/۱۱/۱۴ به مدیریت ساختمانی ریاست تدارکات مواصلت ورزید و به تاریخ ۱۳۹۷/۱۱/۲۸ در روزنامه هشت صبح، وبسایت های MAIL و NPA به اعلان سپرده می شود.

ترتیب کننده:

تاریخ و امضا	اداره مربوطه	اسم و وظیفه
	ریاست تدارکات	اهدایت الله سادات، عضو مسلكی تدارکات امور ساختمان

مؤور کننده:


تاریخ و امضا	اداره مربوطه	اسم و وظیفه
	ریاست تدارکات	میر محمد مونس حسینی، آمر تدارکات امور ساختمانی

تائید کننده:

تاریخ و امضا	وظیفه	اسم
	رئیس تدارکات	محمدالله ساحل

منظور کننده:

تاریخ و امضا	وظیفه	اسم
	سرپرست معینیت مالی و اداری	انجنیر محمد طاهر ایوب

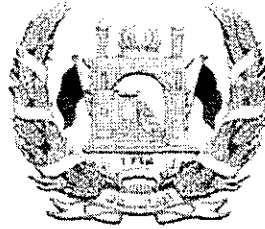

جمهوری اسلامی افغانستان
شرطنامه معیاری تدارکات امور ساختمانی کوچک
وزارت زراعت، آبیاری و مالداري
ریاست تهیه و تدارکات

پروژه های
بازسازی کانال چینه هولان رباط
و اعمار حوض هلال چینه
(ولسوالی شاه جوی، ولایت زابل)

آدرس اداره: وزارت زراعت، آبیاری و مالداري جمال مینه، چهاراهی کارته سخی کابل، افغانستان

شماره داوطلبی: MAIL/PD/NCB/W/149-01-02/98

تعداد بخش ها: (2)

کودبودجوی: AFG #: 390676

تاریخ صدور: 1397/11/28

محتویات

مقدمه

قسمت اول: دستور العمل برای داوطلبان

قسمت دوم: صفحه معلومات داوطلبی

قسمت سوم: فورمه های داوطلبی

قسمت چهارم: شرایط عمومی قرارداد

قسمت پنجم: شرایط خاص قرارداد

قسمت ششم: مشخصات

قسمت هفتم: نقشه ها

قسمت هشتم: بل احجام کاری

قسمت نهم: فورمه های قرارداد و تضمینات

شرطنامه معیاری تدارکات امور ساختمانی کوچک - اداره تدارکات ملی

مقدمه

این شرطنامه معیاری توسط اداره تدارکات ملی طبق اسناد مشابه معیاری داوطلبی مورد استفاده نهاد های چند جانبه انکشافی بین المللی ترتیب گردیده و توسط ادارات تدارکاتی در تدارک امور ساختمانی کوچک که قیمت تخمینی تدارکات الی (500) میلیون افغانی بوده و با استفاده از وجوه عامه¹ تمویل می گردند در روش های تدارکات داوطلبی باز، مقید، و تدارکات از منبع واحد مورد استفاده قرار می گیرد.

این شرطنامه در روشنی احکام قانون و طرزالعمل تدارکات ترتیب گردیده و در صورت مغایرت میان قانون و طرزالعمل تدارکات و مفاد این شرطنامه به قانون و طرزالعمل استناد می گردد.

با انفاذ این شرطنامه، شرطنامه معیاری تدارک اجناس منضمه متحدالمال شماره PPU/C024/1388 صادره واحد پالیسی تدارکات اسبق وزارت مالیه ملغی شمرده شده و قابل استفاده نمی باشد.

ادارات تدارکاتی می توانند به پیروی از حکم جزء 2 ماده چهارم قانون تدارکات، در تدارکات که توسط موسسات تمویل کننده تمویل می گردند از اسناد معیاری داوطلبی آن موسسات استفاده به عمل آورند.

نقل این شرطنامه از مراجع ذیل قابل دریافت می باشد:

ریاست عمومی اداره امور ریاست جمهوری

اداره تدارکات ملی

ریاست پالیسی کدارکات

قصر میرمرین، کابل، افغانستان

www.npa.gov.af

¹ وجوه عامه عبارت از پول یا سایر دارائی های مالی و عایدات اداره است که در ماده هشتم قانون اداره امور مالی و مصارف عامه تصریح گردیده که شامل هرگونه منابع مالی مناسب به اداره با طی مراحل بودجوی و همچنان سایر وجوه بودجوی به شمول هزینه های کمکی و اعتبارات پولی که در اختیار اداره گذاشته می شود، می باشد.


شرطنامه معیاری تدارکات امور ساختمانی کوچک - اداره تدارکات ملی

قسمت اول: دستورالعمل برای داوطلبان

الف. عمومیات	
1.1	<p>اداره این شرطنامه را به منظور تدارک امور ساختمانی مندرج صفحه معلومات داوطلبی و قسمت 5 (شرایط خاص قرارداد) صادر مینماید. نام، نمبر تشخیصیه و تعداد بخش های این داوطلبی به شمول نام و نمبر تشخیصیه هر بخش (Lot) و نوع قرارداد در صفحه معلومات داوطلبی و شرایط خاص قرارداد درج می گردد.</p>
1.2	<p>داوطلب برنده امور ساختمانی را به تاریخ مندرج صفحه معلومات داوطلبی و مندرجات شرایط خاص قرارداد تکمیل می نماید.</p>
1.3	<p>در این شرطنامه:</p> <p>1- اصطلاح "کتبی" به معنی انجام ارتباطات طور تحریری مانند فکس، ایمیل و تلکس همراه با اسناد دریافتی توسط طرف مقابل می باشد؛</p> <p>2- در صورت لزوم مفرد به عوض جمع و جمع به عوض مفرد بکار برده می شود؛</p> <p>3- "روز" به معنی روز تقویمی می باشد.</p>
2.1	<p>اداره، وجوه کافی برای تمویل تدارکات به شمول تمویل مراحل پیشبرد آن را تعهد و قسمتی از وجوه مالی تعهد شده را برای تادیبات موجه تحت قرارداد امور ساختمانی که این شرطنامه به منظور آن صادر گردیده است به کار می گیرد.</p>
2.2	<p>وجوه عامه عبارت از پول یا سایر دارائی های مالی و عایدات اداره است که در ماده هشتم قانون اداره امور مالی و مصارف عامه تصریح گردیده که شامل هرگونه منابع مالی مناسب به اداره با طی مراحل بودجوی و همچنان سایر وجوه بودجوی به شمول کمک ها و قرضه های که در اختیار اداره گذاشته می شود، می باشد.</p>
3.1	<p>اداره، داوطلب، اكمال کننده، قراردادی و قراردادی فرعی مکلف اند اصول عالی اخلاقی را در مراحل داوطلبی، تطبیق و اجرای این قرارداد رعایت نمایند. روی این ملحوظ اصطلاحات آتی مفاهیم ذیل را افاده می نمایند:</p> <p>1- فساد: عبارت از درخواست، دریافت، دادن یا پیشنهاد به صورت مستقیم یا غیرمستقیم هرچیز با ارزشیکه به صورت غیرمناسب کارکردهای جانب دیگر (کارمندان تدارکات) را تحت تاثیر قرار دهد.</p> <p>2- تقلب: ارتکاب هرگونه فروگذاری به شمول کتمان حقایق که عمداً و یا سهواً به منظور اغفال کارمندان تدارکات و مدیریت قرارداد جهت حصول منفعت مالی و غیر مالی و یا اجتناب از اجرای مکلفیت ها صورت گیرد.</p> <p>3- تبانی: عبارت از سازش میان دو یا بیشتر داوطلبان و یا میان داوطلبان و کارمندان اداره که به منظور بدست آوردن مقاصد نامناسب به شمول تحت تاثیر قراردادن نادرست اعمال سائرنین طرح گردیده باشد.</p> <p>4- اجبار: عبارت از تهدید و یا ضرر رسانیدن به کارمندان تدارکات و مدیریت قرارداد و یا سایر داوطلبان به منظور تحت تاثیر قراردادن اعمال آنان به صورت مستقیم یا غیر مستقیم می باشد.</p> <p>5- ایجاد اختلال و موانع: عبارت از تخریب، تزویر، تغییر یا کتمان اسناد و اظهارات نادرست در پروسه</p>

شرطنامه معیاری تدارکات امور ساختمانی کوچک - اداره تدارکات ملی

<p>تدارکات و یا امور نظارتی مربوط می باشد.</p> <p>3.2 اداره پیشنهاد اعطای قرارداد به داوطلب برنده که مستقیماً یا از طریق نماینده مرتکب فساد، تقلب، تبانی، اجبار یا ایجاد اخلال و موانع در مراحل داوطلبی یا در اجرای قرارداد گردیده است را لغو می نماید.</p> <p>3.3 اداره در صورت ارتکاب فساد، تقلب، تبانی، اجبار و اخلال در مراحل تدارکات توسط کارمند اداره، موضوع را در اسرع وقت به مراجع ذیربط ارجاع می نماید.</p> <p>3.4 اداره داوطلب یا قراردادی را در صورت ارتکاب اعمال مندرج فقره (1) ماده چهل و نهم قانون تدارکات از اشتراک در مراحل تدارکات محروم می نماید.</p> <p>3.5 داوطلب، قراردادی و قراردادی فرعی مکلف است، زمینه تفتیش و بررسی حسابات، یادداشت ها و سایر اسناد مربوط به تسلیمی آفر و اجرای قرارداد را توسط مفتشین موظف از جانب اداره فراهم نماید.</p>	
<p>4.1 داوطلب و شرکای وی میتوانند تابعیت هر کشوری را با رعایت محدودیت های مندرج صفحه معلومات داوطلبی داشته باشند. در صورت که داوطلب، قراردادی و قراردادی فرعی، ساکن، تبعه و یا ثبت در یک کشور بوده و یا مطابق قوانین همان کشور فعالیت نماید، تبعه همان کشور محسوب می گردد.</p> <p>4.2 داوطلب نباید تضاد منافع داشته باشد، داوطلب با یک یا بیشتر جوانب این داوطلبی تضاد منافع دارد اگر بصورت مستقیم یا غیر مستقیم با شرکت یا طرف که طرح، مشخصات و سایر اسناد مربوط این تدارکات را ترتیب نموده و یا با شخص که منحیث مدیر پروژه تحت این داوطلبی پیشنهاد شده باشد ارتباط داشته باشد. داوطلب که تضاد منافع داشته باشد غیر واجد شرایط پنداشته می شود. شرکت یا شخص که توسط اداره، موظف به ارائه خدمات مشورتی در ترتیب و نظارت امور ساختمانی گردیده و همچنین شرکت های متعلق به آن در این داوطلبی غیر واجد شرایط پنداشته می شوند.</p>	<p>ماده 4 - داوطلب واجد شرایط</p>
<p>4.3 اداره نمی تواند قرارداد را با داوطلب محروم شده و یا تحت محرومیت عقد نماید. لست داوطلبان محروم شده و تحت محرومیت از وب سایت اداره تدارکات ملی قابل دریافت می باشد.</p>	
<p>4.4 داوطلب مکلف است شواهد و مدارک تثبیت اهلیت خویش را مطابق مندرجات صفحه معلومات داوطلبی ارائه نماید.</p>	
<p>5.1 تمام داوطلبان شرح اولیه شیوه کاری پیشنهادی و جدول امور ساختمانی بشمول نقشه ها و چارت های مورد نیاز را در قسمت 3 فورمه های داوطلبی، ارائه می نمایند.</p>	<p>ماده 5 - اهلیت داوطلب</p>
<p>5.2 در صورت انجام ارزیابی قبلی اهلیت داوطلبان، عقد قرارداد صرف با داوطلبان موفق در ارزیابی قبلی اهلیت صورت می گیرد. داوطلبان موفق در ارزیابی قبلی اهلیت معلومات تجدید شده در مورد اهلیت خویش و یا استمرار اهلیت ارزیابی شده را در روز تسلیمی آفر ارائه می نمایند. تجدید یا تأیید استمرار اهلیت در قسمت 3 درج میگردد.</p>	
<p>5.3 در صورت عدم راه اندازی ارزیابی قبلی اهلیت داوطلبان، داوطلبان معلومات و اسناد ذیل را بر علاوه اسناد مندرج اجزای 2، 3، 4، 5 و 6 فقره (2) حکم هفدهم طرز العمل تدارکات شامل قسمت 3 می</p>	

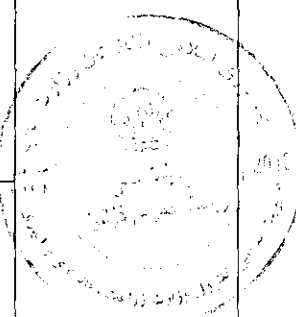

شرطنامه معیاری تدارکات امور ساختمانی کوچک - اداره تدارکات ملی

<p>نمایند. مگر اینکه در صفحه معلومات داوطلبی طور دیگر تذکر رفته باشد:</p> <p>1- نقل اصلی اسناد که نشان دهنده وضعیت حقوقی، محل ثبت، آدرس تجارتي و نوع فعالیت داوطلب باشد؛</p> <p>2- صلاحیت نامه کتبی مهر و امضا شده؛</p> <p>3- ارزش مجموعی امور ساختمانی اجرا شده در 5 سال گذشته؛</p> <p>4- تجربه کاری با ماهیت و اندازه مشابه در پنج سال گذشته و جزئیات امور ساختمانی زیر کار و یا قرارداد شده با ذکر طرف قرارداد که می توان برای معلومات بیشتر با وی تماس گرفت.</p> <p>5- اقلام عمده تجهیزات ساختمانی پیشنهاد شده برای اجرای این قرارداد؛</p> <p>6- اهلیت و تجارب کارمندان مدیریت ساحه و پرسونل تخنیکي که برای اجرای این قرارداد اختصاص داده می شود؛</p> <p>7- گزارش وضعیت مالی داوطلب مانند گزارش تفتیش یا بیانیه مفاد و ضرر یا اظهار نامه تصفیه مالیاتی در (5) سال گذشته؛</p> <p>8- مدارک که نشان دهنده موجودیت سرمایه دورانی کافی نزد داوطلب برای اجرای این قرارداد (دسترسی به اعتبارات (قرضه) و سایر منابع مالی قابل دسترس)، که بدون شمولیت پیش پرداخت قابل اجرا تحت این قرارداد بشتر از سایر تعدات مالی داوطلب برای سایر قرارداد ها و آفر های ارائه شده باشد.</p> <p>9- معلومات در مورد دعاوی در جریان و یا اختتام یافته در پنج سال اخیر که داوطلب در آن دخیل بوده باشد بشمول طرفین دعوی، مبلغ تحت منازعه و احکام صادره در مورد.</p> <p>10- معلومات در مورد اعطای قرارداد فرعی</p>	
<p>5.4 در صورت که داوطلب شرکت مشترک (JV) دو یا بیشتر شرکت باشد، داوطلب مشترک مکلف به رعایت موارد زیر می باشد. مگر اینکه در صفحه معلومات داوطلبی، طور دیگر تذکر رفته باشد:</p> <p>1- آفر شامل معلومات مندرج بند 3 ماده 5 این دستور العمل برای هر شریک مشترک باشد؛</p> <p>2- آفر بمنظور الزامیت قانونی آن توسط تمام شرکا مهر و امضا شده باشد؛</p> <p>3- تمامی شرکا بصورت مشترک مسؤل تطبیق قرارداد مطابق شرایط آن می باشند؛</p> <p>4- یکی از شرکا منحیث شریک اصلی معرفی گردیده و مسؤل قبول مسؤلیت ها و پذیرش رهنمود ها به نمایندگی از سایر شرکا می باشد؛</p> <p>5- اجرای قرارداد بشمول پرداخت با شریک اصلی صورت میگیرد؛</p> <p>6- نقل موافقتنامه شرکت مشترک که توسط شرکا امضا گردیده است.</p>	
<p>5.5 جهت واجد شرایط شناخته شدن برای اعطای قرارداد، داوطلب باید معیار های اهلیت ذیل را دارا</p>	

شرطنامه معیاری تدارکات امور ساختمانی کوچک - اداره تدارکات ملی

<p>باشد. مگر اینکه در صفحه معلومات داوطلبی طور دیگر تذکر رفته باشد:</p> <p>1- حجم معاملات در سکتور ساختمانی در خلال مدت مندرج صفحه معلومات داوطلبی؛</p> <p>2- تجربه منحیث قراردادی اصلی در امور ساختمانی در حد اقل تعداد قرارداد های ساختمانی با اندازه، ماهیت و پیچیدگی معادل در میعاد مندرج صفحه معلومات داوطلبی (بمنظور مطابقت با این معیار داوطلب باید حد اقل (70) فیصد امور ساختمانی را تکمیل نموده باشد) قرارداد که تحت دعوا بوده و مبلغ تحت منازعه بیشتر از (10) فیصد قیمت قرارداد باشد، نمی تواند منحیث تجربه مد نظر گرفته شود؛</p> <p>3- یک پلان دسترسی (مالکیت و اجاره) به موقع تجهیزات مورد نیاز مندرج صفحه معلومات داوطلبی؛</p> <p>4- داشتن یک مدیر قرارداد با (5) سال تجربه کاری در امور ساختمانی با ماهیت مشابه بشمول حد اقل (3) سال تجربه کاری منحیث مدیر؛</p> <p>5- دارایی های سیال و یا انواع اعتبارات (قرضه) که کمتر از مبلغ تذکر رفته در صفحه معلومات داوطلبی نباشد و بیشتر از تعهدات مالی داوطلب برای سایر قرارداد ها بدون شمولیت پیش پرداخت قابل اجرا تحت این قرارداد باشد؛</p> <p>استمرار دعاوی یا استمرار صدور فیصله حکمیت بر علیه داوطلب یا شریک داوطلب مشترک در گذشته منجر به فاقد اهلیت شمرده شدن داوطلب شده می تواند.</p>	
<p>5.6 برای مطابقت با حد اقل معیارات اهلیت مندرج جز 1 بند 5 ماده 5 این دستورالعمل، ارقام اهلیت هر شریک شرکت مشترک باهم جمع می گردد و مجموع ارقام اهلیت شرکا 100 فیصد معیار اهلیت را تکمیل نماید. هر شریک باید حد اقل (25) فیصد و شریک اصلی حد اقل (40) فیصد معیار های اهلیت را تکمیل نماید. عدم تکمیل شرط بالا منجر به رد آفر شرکت مشترک می گردد. تجربه و منابع قراردادی فرعی در تکمیل معیار ها توسط داوطلب در نظر گرفته نمی شود، مگر اینکه در صفحه معلومات داوطلبی طور دیگر تذکر رفته باشد.</p>	
<p>6.1 هر داوطلب می تواند یک آفر را بصورت انفرادی یا منحیث شریک شرکت مشترک ارائه نماید. هر گاه داوطلب بیشتر از یک آفر ارائه نموده و یا در بیشتر از یک آفر شریک باشد منجر به رد تمام آفر های که داوطلب در آن اشتراک دارد میگردد. اشتراک منحیث قراردادی فرعی و آفر بدیل در صورتیکه مجاز باشد از این امر مستثنی است.</p>	<p>ماده 6- هر داوطلب یک آفر</p>
<p>7.1 داوطلب بمصرف خود آفر را تهیه و تسلیم نموده و اداره مسؤلیت چنین مصارف را ندارد.</p>	<p>ماده 7- مصارف داوطلبی</p>
<p>8.1 داوطلب می تواند با قبول مسؤلیت و خطرات مربوط از ساحه کار و محیط و ماحول آن باز دیده نموده و معلومات لازم جهت ترتیب آفر و عقد قرارداد امور ساختمانی را جمع آوری نماید. مصارف باز دید از محل به عهده داوطلب می باشد.</p>	<p>ماده 8- باز دید از ساحه</p>

شرطنامه معیاری تدارکات امور ساختمانی کوچک - اداره تدارکات ملی

ب. شرطنامه	
<p>9.1 این شرطنامه شامل قسمت های ذیل و ضمایم صادره مطابق ماده 11 این دستورالعمل می باشد:</p> <p>قسمت اول: دستور العمل برای داوطلبان</p> <p>قسمت دوم: صفحه معلومات داوطلبی</p> <p>قسمت سوم: فورمه های داوطلبی</p> <p>قسمت چهارم: شرایط عمومی قرارداد</p> <p>قسمت پنجم: شرایط خاص قرارداد</p> <p>قسمت ششم: مشخصات</p> <p>قسمت هفتم: نقشه ها</p> <p>قسمت هشتم: بل احجام کاری^۲</p> <p>قسمت نهم: فورمه های قرارداد و تضمینات</p>	<p>ماده 9- مندرجات شرطنامه</p>
<p>10.1 داوطلب می تواند در مورد این شرطنامه معلومات بیشتر را از اداره بصورت کتبی با تماس به آدرس مندرج صفحه معلومات داوطلبی مطالبه نماید، مشروط بر اینکه مطالبه متذکره حد اقل (7) روز در داوطلبی باز و (4) روز در داوطلبی مقید قبل از میعاد تسلیمی آفرها به اداره مواصلت نموده باشد. اداره در خلال مدت (3) روز کاری در داوطلبی باز و (2) روز کاری در داوطلبی مقید توضیح کتبی را به داوطلب ارسال می نماید. نقل این توضیح به تمام داوطلبانیکه شرطنامه را دریافت نموده اند بدون تذکر منبع درخواست ارسال میگردد.</p> <p>10.2 به منظور توضیح و جواب به سوالات پیرامون مندرجات شرطنامه، در صورتیکه در شرطنامه ذکر شده باشد اداره میتواند، از داوطلب برای اشتراک در جلسه قبل از داوطلبی در محل، تاریخ و وقت مندرج در صفحه معلومات داوطلبی، دعوت نماید.</p> <p>10.3 از داوطلب تقاضا می شود تا در صورتیکه سوال داشته باشد، آنرا بصورت تحریری قبل از تاریخ برگزاری جلسه قبل از داوطلبی به اداره تسلیم نماید.</p> <p>10.4 گزارش جلسه قبل از داوطلبی، به شمول سوالات و جوابات ارائه شده بشمول هر جواب دیگری تهیه شده بعد از جلسه، در مدت حد اکثر (4) روز به تمام داوطلبانیکه شرطنامه را اخذ نموده اند، ارسال میگردد. هر گونه تعدیل شرطنامه در نتیجه جلسه قبل از داوطلبی با صدور ضمیمه شرطنامه در روشنی ماده 11 این دستورالعمل صورت می گیرد.</p>	<p>ماده 10- توضیح شرطنامه</p>
<p>11.1 اداره میتواند، در طول میعاد تسلیمی آفرها با صدور ضمیمه شرطنامه را تعدیل نماید.</p> <p>11.2 ضمایم صادره جزء شرطنامه محسوب گردیده و بصورت کتبی به داوطلبانیکه شرطنامه را دریافت نموده</p>	<p>ماده 11- تعدیل شرطنامه</p>

2 در قرارداد های بالمقطع، بل احجام کاری حذف و جدول فعالیت درج گردد.
 پروژه های بازسازی کانال چینه هولان رباط و اعمار حوض هلال چینه (ولسوالی شاه جوی، ولایت زابل)

MAIL/PD/NCB/W/149-01-02/98

شرطنامه معیاری تدارکات امور ساختمانی کوچک - اداره تدارکات ملی

<p>اند ارسال میگردد. داوطلبان دریافت ضمیمه را به صورت کتبی تصدیق می نمایند. 11.3 اداره می تواند به منظور در اختیار قرار دادن وقت کافی برای داوطلبان جهت تهیه آفر، طی یک ضمیمه میعاد تسلیمی آفر ها را در مطابقت با بند 2 ماده 21 این دستورالعمل تمدید نماید.</p>	
<p>ج. تهیه آفر ها</p>	
<p>12.1 تمام اسناد مربوط آفر به زبان که در صفحه معلومات داوطلبی مشخص گردیده ترتیب میگردد.</p>	<p>ماده 12 - زبان آفر</p>
<p>13.1 آفر ارائه شده شامل اسناد ذیل می باشد: 1- تضمین آفر در مطابقت با ماده 17 این دستور العمل؛ 2- بل احجام کاری³ قیمت گذاری شده؛ 3- فورمه آفر داوطلبی؛ 4- اسناد و فورم معلومات اهلیت؛ 5- آفر های بدیل در صورت که مجاز باشد؛ و 6- سایر مواد مطالبه شده در صفحه معلومات داوطلبی.</p>	<p>ماده 13- اسناد شامل آفر</p>
<p>14.1 قرارداد برای تمام امور لباختمانی مندرج بند 1 ماده 1 این دستورالعمل به اساس بل احجام کار قیمت گذاری شده که توسط داوطلب ارائه می گردد می باشد.</p>	<p>ماده 14 - قیمت آفر</p>
<p>14.2 داوطلب باید نرخ ها و قیمت ها برای تمام اقلام امور ساختمانی مندرج بل احجام کاری را ارائه نماید. اقلام که برای آنها نرخ و قیمت ارائه نشده باشد، قیمت و نرخ آن در بل احجام کار شامل شده محسوب گردیده و پرداخت به آن صورت نمی گیرد. در صورتیکه مجموع قیمت قلم یا اقلامی که برای آن قیمت ارائه نشده است، از (10) فیصد قیمت آفر داوطلب تجاوز نماید، آفر وی غیر جوابگو محسوب میگردد. در صورت تصحیح، اغلاط خط زده شده، تصحیح شده امضا و تاریخ تصحیح درج گردد.</p>	
<p>14.3 تمام محصولات قابل پرداخت، مالیات، بشمول مالیات بر معاملات انتفاعی⁴ (BRT) و سایر مکلفیت های مالی قابل پرداخت تحت این قرارداد 28 روز قبل از ختم میعاد تسلیمی آفر، در قیمت ها، نرخ ها و قیمت مجموعی آفر شامل گردد.</p>	
<p>14.4 در صورت تذکر در صفحه معلومات داوطلبی و شرایط خاص قرارداد و احکام ماده 47 شرایط عمومی قرارداد، نرخ ها و قیمت های آفر در جریان اجرای قرارداد قابل تعدیل میباشند. داوطلب معلومات لازم مندرج ماده 47 شرایط عمومی و خاص قرارداد را توأم با آفر خویش ارائه می نماید.</p>	

⁴ Business Receipt Tax

پروژه های بازسازی کاتال چینه هولان رباط و اعمار حوض هلال چینه (ولسوالی شاه جوی، ولایت زابل)

شرطنامه معیاری تدارکات امور ساختمانی کوچک - اداره تدارکات ملی


<p>15.1 داوطلب باید نرخ فی واحد و قیمت های مندرج آفر^۵ را به واحد پولی افغانی ارایه نماید، مگر اینکه در صفحه معلومات داوطلبی طوری دیگر تذکر رفته باشد.</p>	<p>ماده 15- اسعار آفر و پرداخت</p>
<p>15.2 منبع نرخ تبادله، نرخ فروش د افغانستان بانک در روز مندرج صفحه معلومات داوطلبی می باشد.</p>	
<p>15.3 داوطلب مکلف است جزئیات اسعار خارجی لازم را در آفر ارائه نماید.</p>	
<p>16.1 آفر باید به مدت مندرج صفحه معلومات داوطلبی اعتبار داشته باشد. این مدت در داوطلبی های ملی نمی تواند بیشتر از (90) روز بعد از ختم میعاد تسلیمی آفر ها باشد. آفر های با مدت اعتبار کمتر از میعاد مندرج این شرطنامه، غیر جوابگو پنداشته شده، رد میگردد. در داوطلبی بین المللی میعاد اعتبار آفر بیشتر از 120 روز بوده نمی تواند.</p> <p>در حالات استثنائی اداره از داوطلب تقاضا می نماید تا مدت اعتبار آفر را به مدت مشخص تمدید نماید. تقاضای اداره برای تمدید و جواب داوطلب طور کتبی صورت میگیرد. در صورت تمدید میعاد اعتبار آفر، میعاد اعتبار تضمین آفر نیز برای مدت مشابه تمدید میگردد. داوطلب نمی تواند در آفر تمدید شده خویش تغییرات وارد نماید، حالات مندرج ماده 17 این دستورالعمل از این امر مستثنی است. در صورت رد درخواست تمدید میعاد اعتبار آفر از جانب داوطلب، تضمین آفر مسترد می گردد. در صورت در جریان بودن طی مراحل محرومیت داوطلب، تضمین آفر وی مسترد نمیگردد.</p>	<p>ماده 16- میعاد اعتبار آفرها</p>
<p>17.1 داوطلب مکلف است، تضمین آفر یا اظهار نامه تضمین آفر را منحیث جزء آفر خود تهیه نماید. آفر بدون تضمین آفر غیر جوابگو پنداشته شده، رد میگردد.</p>	<p>ماده 17- تضمین آفر و اظهار نامه تضمین آفر</p>
<p>17.2 مقدار تضمین آفر در صفحه معلومات داوطلبی مشخص گردیده و می تواند به واحد پول افغانی و یا سایر اسعار قابل تبدیل مطابق صفحه معلومات داوطلبی ارایه گردد. تضمین آفر می تواند:</p> <ol style="list-style-type: none"> 1- به شکل ضمانت بانکی و پول نقد ارایه گردد. 2- داوطلب می تواند تضمین آفر را از یک نهاد معتبر مالی هر کشور واجد شرایط تهیه نماید. هر گاه نهاد صادر کننده تضمین آفر خارج از جمهوری اسلامی افغانستان موقعیت داشته باشد، باید نهاد مالی مشابه در داخل جمهوری اسلامی افغانستان اجرای تضمین آفر را ضمانت نماید. 3- تضمین آفر باید کاملا در مطابقت با یکی از فورم های تضمین آفر مندرج قسمت 9 (فورمه های قرارداد و تضمینات) و یا فورمه های دیگری که قبل از تسلیمی آفر توسط اداره منظور گردیده باشد، ترتیب گردد. 4- در صورت تطبیق هدایت بند 5 ماده 17 این دستورالعمل، با درخواست کتبی اداره به اسرع وقت قابل پرداخت باشد. 5- نسخه اصلی آن تسلیم داده شود. کاپی ها قابل قبول نخواهد بود. 6- میعاد اعتبار تضمین آفر یا اظهار نامه تضمین آفر در مطابقت با بند 2 ماده 16 این دستورالعمل، حد 	

در قرارداد های با پرداخت بالمقطع "قیمت فی واحد و قیمت ها" با "قیمت سر جمع" تعویض گردد.

پروژه های بازسازی کاتال چینه هولان رباط و اعمار حوض هلال چینه (ولسوالی شاه جوی، ولایت زابل)

MAIL/PD/NCB/W/149-01-02/98


شرطنامه معیاری تدارکات امور ساختمانی کوچک - اداره تدارکات ملی
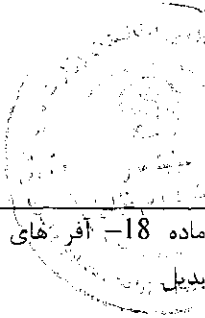
<p>اقل (28) روز بیشتر از میعاد اعتبار آفر و یا میعاد تمدید شده آن باشد.</p>	
<p>17.3 در صورت که تضمین آفر یا اظهار نامه تضمین آفر در مطابقت با بند 1 ماده 17 این دستورالعمل مطالبه گردیده باشد، تمام آفر های که توأم با تضمین آفر یا اظهار نامه تضمین آفر مطابق بند فوق الذکر نباشد، غیر جوابگو پنداشته شده رد می گردند.</p>	
<p>17.4 تضمین آفر داوطلبان غیر موفق بعد از عقد قرارداد با داوطلب برنده، به آنان مسترد میگردد.</p>	
<p>17.5 در حالات ذیل اظهارنامه تضمین آفر تطبیق و یا تضمین آفر مسترد نمی گردد:</p> <p>1- در صورت تغییر یا انصراف از آفر بعد از انقضای مدت معینه تسلیمی آن به استثنای مورد بند 2 ماده 16 این دستور العمل؛</p> <p>2- در صورت انکار داوطلب از پذیرش تصحیح اشتباهات حسابی در جدول قیمت های ارایه شده در آفر؛</p> <p>3- در صورت اجتناب داوطلب از پذیرش اشتباهات محاسباتی در آفر در مطابقت با بند 2 ماده 28 این دستور العمل؛</p> <p>4- اجتناب داوطلب برنده از عقد قرارداد در خلال مدت معینه؛</p> <p>5- عدم ارائه تضمین اجراء قرارداد توسط داوطلب برنده؛</p> <p>6- در صورت محرومیت داوطلب به دلیل تخطی در این داوطلبی.</p>	
<p>17.6 در صورت که داوطلب شرکت مشترک (JV) باشد، تضمین آفر یا اظهار نامه تضمین آفر باید بنام داوطلب مشترک (JV) باشد.</p>	
<p>18.1 آفرهای بدیل صرف در صورتی قابل قبول خواهد بود که در صفحه معلومات داوطلبی از قبولی آن تذکر رفته باشد. در صورت قبولی آفر بدیل طبق احکام بند 1 و 2 ماده 18 این دستور العمل اجراءات صورت میگیرد و پذیرش یکی از گزینه های ذیل در صفحه معلومات داوطلبی مشخص میگردد:</p> <p>1- داوطلب می تواند آفر های بدیل را با آفر اصلی تسلیم نموده و اداره صرف در صورت که آفر اصلی ارائه شده دارائی نازلترین قیمت باشد، آفر بدیل را ملاحظه می نماید.</p> <p>یا</p> <p>2- داوطلب می تواند آفر بدیل را بدون آفر اصلی تسلیم نماید که در این صورت آفر های اصلی و آفر های بدیل هر کدام به نوبه خود ارزیابی می گردند.</p> <p>18.2 آفر های بدیل تمام معلومات لازم بشمول محاسبه دیزاین، مشخصات تکنیکی، جزئیات قیمت ها، شیوه پیشنهادی اعمار، پیش پرداخت و تاریخ تکمیل بدیل در حدود مناسب و دیگر جزئیات مربوط جهت ارزیابی آفر های بدیل توسط اداره را ارائه نمایند.</p>	<p>ماده 18- آفر های بدیل</p>
<p>19.1 داوطلب مکلف است، یک نقل اصلی تمام اسناد شامل آفر را مطابق ماده 13 این دستورالعمل ترتیب و با علامه کلمه "اصل" علامه گذاری نماید. بر علاوه کاپی های آفر با کلمه "کاپی" علامه گذاری شده و به</p>	<p>ماده 19- شکل و امضاء آفر</p>

شرطنامه معیاری تدارکات امور ساختمانی کوچک - اداره تدارکات ملی

<p>تعداد مندرج صفحه معلومات داوطلبی تسلیم گردد. در صورت موجودیت تفاوت میان اصل و کاپی، اصل آن قابل اعتبار خواهد بود.</p>	
<p>19.2 اصل و کاپی های آفر باید تایپ گردد و یا با رنگ پاک ناشدنی نوشته شده و توسط نماینده قانونی داوطلب (رئیس، معاون یا نماینده با صلاحیت) در مطابقت با جزء 1 بند 3 ماده 5 این دستورالعمل امضا و مهر گردد. تمام صفحات آفر که نوشته یا تعدیل گردیده باید توسط شخص که آفر را امضا نموده، امضا گردد.</p>	
<p>19.3 هرگونه وسط نویسی، تراش، یا دوباره نویسی صرف در صورتی قابل اعتبار میباشد که توسط شخصی که آفر را امضا نموده یا نماینده با صلاحیت داوطلب امضا شده باشد.</p>	
<p>19.4 هرگونه تغییر یا افزود در آفر قابل قبول نخواهد بود، مگر اینکه مطابق هدایات اداره یا برای اصلاح اشتباهات داوطلب باشد. که در این صورت اصلاح اشتباهات توسط شخصی که آفر را امضا نموده، امضا می گردد.</p>	
<p>د. تسلیمی آفرها</p>	
<p>20.1 داوطلب می تواند آفر خویش را شخصاً یا توسط پست ارسال نماید. ارسال الکترونیکی آفر ها در صورت تذکر آن در صفحه معلومات داوطلبی، امکان پذیر می باشد. در صورت مجاز بودن ارسال آفر الکترونیکی، داوطلب از روش متذکره صفحه معلومات داوطلبی پیروی می نماید. داوطلب آفر را در پاکت های جداگانه سربسته و مهر شده گذاشته و بالای آنها کلمه "اصل" و "کاپی" بنویسد.</p>	<p>ماده 20- تسلیمی، مهر و علامت گذاری آفر</p>
<p>20.2 پاکت های آفر باید به طور ذیل ترتیب گردیده باشد: 1- عنوانی اداره تدارکاتی در مطابقت به صفحه معلومات داوطلبی باشد؛ 2- حاوی نام، نمبر تشخیصیه داوطلبی متذکره صفحه معلومات داوطلبی و شرایط خاص قرارداد باشد. 3- حاوی هشدار مبنی بر عدم بازگشایی آن قبل از تاریخ آفر گشایی در مطابقت به مواد مربوط دستور العمل.</p>	
<p>20.3 بر علاوه نیاز تشخیصیه مندرج بند 2 ماده 20 دستور العمل، داخل بسته حاوی نام و آدرس داوطلب باشد تا در صورت اعلام آفر تا وقت رسیده، آفر باز نشده مسترد گردد.</p>	
<p>20.4 در صورتیکه پاکت بسته و علامه گذاری نشده باشد، اداره مسؤولیت بیجایی یا باز شدن آفر قبل از ضرب العجل را ندارد.</p>	
<p>21.1 آفر ها باید قبل از ختم میعاد تسلیمی مندرج صفحه معلومات داوطلبی به آدرس مندرج صفحه معلومات داوطلبی تسلیم گردند.</p>	<p>ماده 21- میعاد تسلیمی آفرها</p>

شرطنامه معیاری تدارکات امور ساختمانی کوچک - اداره تدارکات ملی
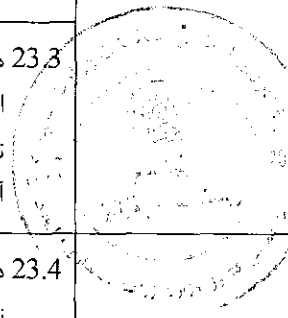
<p>21.2 اداره می تواند در صورت لزوم، با صدور یک تعدیل طبق ماده 11 دستور العمل برای داوطلبان، میعاد تسلیمی آفرها را تمدید نماید. در این صورت تمامی حقوق و مکلفیت های اداره و داوطلب در طول میعاد تسلیمی تمدید شده ادامه می یابد.</p>	
<p>22.1 آفر های ناوقت رسیده رد گردیده و بدون باز شدن مسترد میگردند.</p>	<p>ماده 22- آفر های نا وقت رسیده</p>
<p>23.1 داوطلب می تواند، قبل از ختم میعاد تسلیمی آفرها، با ارسال اطلاعیه کتبی که توسط نماینده با صلاحیت داوطلب امضاء شده باشد و کاپی صلاحیت نامه مربوط موجود باشد، آفر خویش را تعویض، تعدیل و یا از آن انصراف نماید. اطلاعیه کتبی توأم با آفر های تعویض، انصراف یا تعدیل شده بوده و این اطلاعیه باید:</p> <p>1- در مطابقت با مواد 19 و 20 این دستورالعمل ارسال گردیده، بر علاوه پاکت های مربوط نیز با کلمات "انصراف"، "تعویض" یا "تعدیل" نشانی شده باشد.</p> <p>2- قبل از ختم میعاد تسلیمی آفرها توسط اداره دریافت شده باشد.</p>	<p>ماده 23- انصراف، تعویض و تعدیل آفرها</p>
<p>23.2 تعویض یا تعدیل آفرها بعد از ضرب الاجل تسلیمی آفر صورت گرفته نمی تواند.</p>	
<p>23.3 هرگونه انصراف، تعویض و تعدیل آفرها در فاصله زمانی میان ضرب الاجل تسلیمی آفرها و ختم میعاد اعتبار آفر طوری که در فورمه تسلیمی آفر تذکر رفته بشمول میعاد تمدید شده اعتبار آفر صورت گرفته نمی تواند. انصراف در چنین حالت منتج به عدم مسترد نمودن تضمین آفر یا اجرای اظهار نامه تضمین آفر مطابق ماده 17 دستور العمل برای داوطلبی میگردد.</p>	
<p>23.4 داوطلب تخفیف را تنها در آفر اولی یا در اثر تعدیل در مطابقت با این ماده دستور العمل پیشنهاد می نماید.</p>	
<p>مه آفر گشایی و ارزیابی</p>	
<p>24.1 اداره آفر های دریافت شده را بشمول تعدیلات مطابق ماده 23 این دستور العمل در محضر عام در محل، تاریخ و زمان که در صفحه معلومات داوطلبی تذکر رفته، باز می نماید. در صورت ارسال آفرها بصورت الکترونیکی، روش خاص آفر گشایی مربوط در صفحه معلومات داوطلبی درج گردد.</p>	<p>ماده 24- آفر گشایی و ارزیابی</p>
<p>24.2 در مجلس آفر گشایی، رییس هیئت آفر گشایی ابتدا آفرهایی را که با کلمه "انصراف" نشانی شده و قبل از ختم میعاد تسلیمی آفرها اطلاعیه انصراف خویش را تسلیم نموده اند، را اعلام و بدون باز شدن مسترد می نماید.</p>	
<p>24.3 هیئت آفر گشایی آفرها را باز نموده، نام داوطلب، قیم آفر، مجموعه مبلغ هر آفر و هر گونه آفر بدیل (در صورت درخواست یا مجاز بودن آفر بدیل)، هر گونه تخفیف، انصراف، تعویض، تعدیل، موجودیت یا عدم موجودیت تضمین آفر یا اظهار نامه تضمین آفر در صورت لزوم، و سایر جزئیات را که اداره مناسب بداند قرائت می نماید. در آفر گشایی هیچ آفر مسترد نمی گردد، مگر اینکه مطابق بند 1 ماده 22 این دستور</p>	


پروژه های بازسازی کانال چینه هولان رباط و اعمار حوض هلال چینه (ولسوالی شاه جوی، ولایت زابل)

MAIL/PD/NCB/W/149-01-02/98

شرطنامه معیاری تدارکات امور ساختمانی کوچک - اداره تدارکات ملی

<p>العمل نا وقت رسیده باشد. آفر های تعویض و تعدیل تسلیم شده مطابق ماده 23 این دستور العمل برای ارزیابی بیشتر مد نظر گرفته نشده و بدون باز شدن مسترد میگردد.</p>	
<p>24.4 اداره رویداد جلسه آفر گشایی را بشمول معلومات آشکار شده در مطابقت با بند 3 ماده 24 این دستور العمل تهیه می نماید.</p>	
<p>24.5 هیئت آفر گشایی، فورم های معیاری آفر گشایی صادره اداره تدارکات ملی را در جلسه مذکور خانه پری، امضاء و بمنظور مصئونیت و عدم تغییر در مندرجات آنها با دقت چسپ شفاف (اسکاستیپ) می نماید. 24.6 در صورتیکه داوطلبان جدول قیمت های ارائه شده در آفر و فورم معلومات اهلیت خویش را چسپ شفاف (شکاستیپ) ننموده باشند، هیئت آفر گشایی مکلف است آنها را نیز چسپ شفاف (شکاستیپ) نماید.</p>	
<p>25.1 معلومات مربوط به ارزیابی ابتدایی، وضاحت، ارزیابی مفصل، مقایسه و ارزیابی بعدی اهلیت داوطلبان و پیشنهاد اعطاء قرارداد الی زمان نشر اطلاعیه تصمیم اعطاء قرار داد مطابق بند 4 ماده 34 این دستور العمل محرم بوده، نباید افشاء گردد. هر نوع تلاش توسط داوطلب بمنظور اعمال نفوذ در مراحل ارزیابی ابتدایی، مفصل، ارزیابی بعدی اهلیت داوطلبان و تصمیم اعطای قرار داد منجر به رد آفر وی میگردد. علی الرغم موارد فوق، از زمان آفر گشایی الی عقد قرارداد، در صورتیکه داوطلب تقاضای تماس با اداره را در هر مورد مربوط به مراحل داوطلبی داشته باشد، باید به صورت کتبی آن را انجام دهد.</p>	<p>ماده 25- محرمیت</p>
<p>26.1 اداره می تواند در مورد آفر از داوطلب طور کتبی توضیح مطالبه نماید. توضیح داوطلب نیز بشکل کتبی مطابق مندرج در خواست، صورت گرفته و نمیتواند در محتوا، ماهیت، و قیمت آفر تغییر وارد نماید، مگر اینکه تصحیح اشتباهات محاسباتی را قبول نماید. هر نوع توضیح ارائه شده بدون درخواست اداره، قابل قبول نمی باشد.</p>	<p>ماده 26- توضیح آفر ها</p>
<p>27.1 اداره قبل از ارزیابی مفصل آفر ها، باید موارد ذیل را تشخیص نماید: 1- معیارات واجد شرایط مطابق ماده 4 این دستور العمل را بر آورده می سازد؛ 2- بطور مناسب امضاء گردیده است؛ 3- دارای تضمین آفر می باشد؛ و 4- جوابگوی معیارات و شرایط شرطنامه می باشد.</p>	<p>ماده 27- ارزیابی و تشخیص جوابگویی آفر ها</p>
<p>27.2 آفر جوابگو آفریست که بدون انحراف، استثناء و از قلم افتادگی عمده مطابق با معیارات، شرایط و مشخصات شرطنامه باشد. انحراف، استثناء و از قلم افتادگی زمانی عمده پنداشته می شود که: 1- تاثیر قابل ملاحظه بالای حدود، کیفیت یا انجام امور ساختمان داشته باشد؛ 2- ناسازگاری با اسناد داوطلبی داشته که حقوق اداره یا مکلفیت های داوطلب تحت این قرار داد را بر خلاف شرطنامه محدود نماید؛ 3- در صورت تصحیح، باعث کاهش موقعیت رقابتی سایر داوطلبان گردد.</p>	


شرطنامه معیاری تدارکات امور ساختمانی کوچک - اداره تدارکات ملی
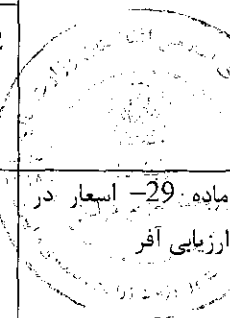
<p>27.3 آفر که در مطابقت به مندرجات شرطنامه جوابگو نباشد رد گردیده و بعداً با اصلاح انحرافات، استثنأت یا قلم افتاگی جوابگو نمیگردد.</p>	
<p>27.4 هیچ مذاکره با داوطلب با نازلترین نرخ یا با سایر داوطلبان صورت گرفته نمی تواند.</p>	
<p>27.5 داوطلب مسؤلیت های منحیت شرط عقد قرارداد که در شرطنامه از آن تذکر نرفته، را ندارد تا تغییر قیمت یا تعدیل آفر صورت گیرد.</p>	
<p>28.1 اداره آفر های را که در ارزیابی ابتدایی، واجد شرایط شناخته شوند را ارزیابی مالی نموده و به عنوان بخش از ارزیابی مالی جهت تصحیح اشتباهات حسابی بررسی می نماید. تصحیح اشتباهات محاسوبی به شکل ذیل صورت میگیرد:</p> <p>1- هرگاه تفاوتی میان مبلغ به حروف و ارقام وجود داشته باشد، مبلغ به حروف مدار اعتبار خواهد بود.</p> <p>2- در صورت عدم توافق نرخ فی واحد با قیمت مجموعی قلم مربوط، نرخ فی واحد مد نظر گرفته شده، قیمت مجموعی تصحیح میگردد. مگر اینکه از نظر اداره به صورت واضح کدام علامه اعشاری در قیمت فی واحد بیجا تحریر گردیده باشد، که در اینصورت قیمت مجموعی مد نظر گرفته شده و قیمت فی واحد اصلاح می گردد؛</p>	<p>ماده 28 - تصحیح اشتباهات</p>
<p>28.2 هرگاه داوطلب تصحیح اشتباهات محاسوبی آفر خویش را قبول نکند، آفر وی رد و تضمین آفر وی غیر قابل استرداد دانسته شده؛ یا اظهارنامه تضمین آفر مطابق جزء 2 بند 5 ماده 17 این دستور العمل اجرا می گردد.</p>	
<p>29.1 آفر ها به واحد پولی افغانی مطابق بند 1 ماده 15 این دستور العمل ارزیابی میگردد، در صورتیکه، داوطلب نرخ مبادله دیگری را استفاده نموده باشد نخست قیمت آفر به واحد پولی افغانی با استفاده از نرخ مبادله مشخص شده مندرج آفر تبدیل و ارزیابی آفر ها صورت میگردد. مگر اینکه در صفحه معلومات داوطلبی طور دیگر ذکر گردیده باشد.</p>	<p>ماده 29 - اسعار در ارزیابی آفر</p>
<p>30.1 اداره آفر دارای نازلترین قیمت ارزیابی شده را در مطابقت با معیارات و شرایط و مشخصات تخنیکی مندرج شرطنامه جهت تشخیص جوابگو بودن آن ارزیابی می نماید. در صورتیکه آفر دارای نازلترین قیمت ارزیابی شده، پس از ارزیابی تخنیکی و در صورت لزوم ارزیابی مفصل جوابگو تشخیص گردد، هیئت ارزیابی می تواند پروسه ارزیابی را ختم، گزارش خویش را به آمر اعطاء ارائه نماید. در صورتیکه آفر دارای نازلترین قیمت ارزیابی شده، جوابگو تشخیص نگردد، هیئت ارزیابی، آفر بعدی دارای قیمت نازلتر ارزیابی شده را مورد ارزیابی تخنیکی و در صورت لزوم ارزیابی مفصل قرار می دهد.</p>	<p>ماده 30 - ارزیابی و مقایسه آفر ها</p>
<p>30.1 اداره در ارزیابی آفر ها، قیمت ارزیابی شده هر آفر را طور ذیل تعیین می نماید:</p> <p>1- تصحیح اشتباهات محاسوبی مطابق ماده 28 این دستور العمل؛</p> <p>2- منهای هر گونه وجه احتیاطی در بل احجام کار و جمع مزد کار که بصورت رقابتی قیمت گذاری شده</p>	

شرطنامه معیاری تدارکات امور ساختمانی کوچک - اداره تدارکات ملی

<p>اند؛</p> <p>3- تطبیق یک تعدیل مناسب برای هر گونه تفاوت ها، انحرافات، پیش پرداخت و تاریخ تکمیل بدیل در حدود معقول قبلاً تعیین شده یا پیشنهاد های بدیل در مطابقت به ماده 18 این دستور العمل؛</p> <p>4- تطبیق تعدیلات مناسب که انعکاس دهنده تخفیفات یا دیگر تغییر قیمت پیشنهاد شده مطابق بند 5 ماده 23 این دستور العمل؛</p>	
<p>30.2 حق قبول یا رد هر گونه تفاوت، انحراف یا پیشنهاد بدیل برای اداره محفوظ می باشد. تفاوت ها، انحرافات و پیشنهادات بدیل و دیگر عوامل بیشتر از نیازمندیهای شرطنامه یا اینکه سبب مفاد غیر ضروری اداره گردد، در ارزیابی مد نظر گرفته نمی شود.</p>	
<p>30.3 در ارزیابی آفر، اثر تخمینی هر گونه شرایط تعدیل قیم در جریان اجرای قرارداد تحت ماده 47 شرایط عمومی قرارداد، مد نظر گرفته نمی شود.</p>	
<p>30.4 در صورت که شرطنامه دربرگیرنده دو یا بیشتر از دو بخش باشد، اداره تخفیفات داوطلبان را جهت کاهش هزینه ترکیب تمام بخش ها تطبیق می نماید.</p>	
<p>31.1 ترجیح تدارکات از منابع داخلی در روشنی حکم چهارم طرزالعمل تدارکات تطبیق می گردد.</p>	<p>ماده 31- ترجیح داخلی</p>
<p>واعطاء قرارداد</p>	
<p>32.1 اداره قرارداد را به داوطلب واجد شرایط که آفر جوابگو با نازلترین قیمت ارزیابی شده را ارایه نموده، اعطاء می نماید.</p>	<p>ماده 32 - معیارات اعطاء قرارداد</p>
<p>33.1 علی الرغم ماده 32 این دستور العمل، اداره حق قبول یا رد هر آفر، فسخ مراحل تدارکات و رد تمام آفر ها را در هر زمان پیش از قبولی آفر بدون تحمل کدام مسؤلیت به داوطلب متاثر شده یا داوطلبان دارا می باشد مشروط بر اینکه دلایل رد آفر ها یا فسخ مراحل تدارکات به اسرع وقت بطور رسمی به اطلاع داوطلبان رسانیده شود.</p>	<p>ماده 33- حق قبول هر آفر و رد یک یا تمام آفر ها</p>
<p>34.1 اداره بعد از ختم میعاد اطلاعیه تصمیم اعطای قرارداد و یا رسیدگی به اعتراضات داوطلبان، در صورتیکه قرارداد در حیطه صلاحیت امر اعطای مربوطه باشد، نامه قبولی آفر را به داوطلب برنده ارسال مینماید، در صورتیکه قرارداد در حیطه صلاحیت کمیسیون تدارکات ملی باشد، بعد از منظوری آن کمیسیون، نامه قبولی آفر به داوطلب برنده ارسال می شود. اداره نامه قبولی را بعد از قبول آفر، پیش از ختم میعاد اعتبار آفر به داوطلب برنده ارسال می نماید. این نامه بیان کننده قیمت قرارداد بوده که بعد از اجرا، تکمیل، و مراقبت امور ساختمانی به قراردادی پرداخت میگردد.</p>	<p>ماده 34 - اطلاعیه اعطاء و امضای موافقتنامه قرارداد</p>
<p>34.2 اداره، قرارداد را در مطابقت به شرطنامه، آفر داوطلب برنده ترتیب و بعد از اخذ منظوری امر اعطاء در طی میعاد اعتبار آفر به داوطلب برنده ارسال می نماید. داوطلب برنده مکلف است، قرارداد را در مدت (10) روز بعد از دریافت امضا نموده و به اداره تسلیم نماید</p>	

شرطنامه معیاری تدارکات امور ساختمانی کوچک - اداره تدارکات ملی
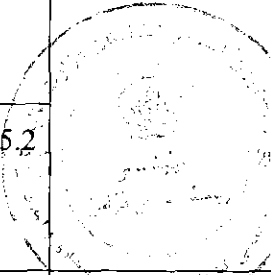
<p>34.3 اداره بعد از عقد قرارداد با داوطلب برنده، معلومات ذیل را در وبسایت خویش، وبسایت اداره تدارکات ملی و سایر وبسایت های که از طرف اداره تدارکات ملی تجویز میگردند، نشر می نماید:</p> <p>1- نام داوطلبانیکه آفر تسلیم نموده اند؛</p> <p>2- قیمت های خوانده شده در آفر گشایی؛</p> <p>3- نام و قیمت ارزیابی شده هر آفر؛</p> <p>4- نام داوطلبانیکه آفر هایشان رد گردیده و دلایل رد آن؛</p> <p>5- نام داوطلب برنده، قیمت ارائه شده، مدت و خلاصه حدود قرارداد اعطا شده.</p>	
<p>34.4 بعد از نشر اطلاعیه عقد قرارداد، در صورتیکه داوطلبان غیر موفق دلایل عدم موفقیت آفر خویش را بصورت کتبی از اداره مطالبه نمایند. اداره پاسخ خویش را بصورت کتبی در اسرع وقت با ذکر دلایل عدم انتخاب آفر ارائه می نماید.</p>	
<p>35.1 داوطلب برنده مکلف است، در خلال مدت (10) روز بعد از دریافت نامه قبولی آفر، تضمین اجرای قرارداد را در مطابقت با شرایط عمومی قرارداد، در فورم تضمین اجرا که شامل قسمت 8 (فورمه های قرارداد) یا سایر اشکال قابل قبول به اداره باشد به اسعار که در نامه قبولی آفر از آن نامبرده شده است، ارایه نماید.</p>	<p>ماده 35- تضمین اجرا</p>
<p>35.2 در صورت ارائه تضمین اجرا بشکل تضمین بانکی، داوطلب می تواند تضمین اجرا را از یک بانک مقیم در جمهوری اسلامی افغانستان یا بانک خارجی قابل قبول اداره که نمایندگی بمنظور اجرای این تضمین در جمهوری اسلامی افغانستان داشته باشد، فراهم نماید.</p>	
<p>35.3 در صورتیکه داوطلب برنده نتواند شرط بند 1 ماده 35 و بند 3 ماده 34 این دستور العمل را برآورده سازد، اعطای قرارداد فسخ و تضمین آفر مسترد نمیگردد.</p>	
<p>35.4 اداره فوراً پس از دریافت تضمین اجرا و تثبیت صحت و سقم آن، داوطلبان غیرموفق را از عقد قرارداد با داوطلب برنده و عدم موفقیت آنان طور کتبی اطلاع داده و تمام تضمینات آفر آنان را مسترد می نماید.</p>	
<p>36.1 اداره پیش پرداخت را در مقابل تضمین پیش پرداخت که در شرایط عمومی قرارداد از آن تذکر رفته، می پردازد. پیش پرداخت نمی تواند بیشتر از مبلغ مندرج صفحه معلومات داوطلبی باشد. فورم تضمین بانکی پیش پرداخت شامل در فورمه های قرارداد و تضمین قسمت 9 این شرطنامه می باشد.</p>	<p>ماده 36- پیش پرداخت و تضمین پیش پرداخت</p>
<p>37.1 مرجع حل و فصل منازعات در شرایط خاص قرارداد درج میگردد.</p>	<p>ماده 37- مرجع حل و فصل منازعات</p>
<p>38.1 هرگاه داوطلب در نتیجه تخلف از احکام قانون و طرز العمل تدارکات متضرر یا خساره مند گردیده یا گردد، می تواند اعتراض خویش را به اداره و در صورت لزوم درخواست تجدید نظر را به کمیته بررسی اداری که محل و آدرس آن در صفحه معلومات داوطلبی مشخص گردیده، ارسال نماید.</p>	<p>ماده 38- حق شکایت داوطلبان</p>

پروژه های بازسازی کانال چینه هولان رباط و اعمار حوض هلال چینه (ولسوالی شاه جوی، ولایت زابل)

MAIL/PD/NCB/W/149-01-02/98

قسمت دوم: صفحه معلومات داوطلبی


تعدیلات؛ ضمایم و ماده ها در دستورالعمل برای داوطلبان							
الف. عمومیات							
ماده 1 دستورالعمل برای داوطلبان	اداره: وزارت زراعت، آبیاری و مالدارى می باشد.						
نام و شماره این پروژه های بازسازی کانال چینه هولان رباط و اعمار حوض هلال چینه (ولسوالی شاه جوی، ولایت زابل) می باشد. شماره داوطلبی: MAIL/PD/NCB/W/149-01-02/98 نام و شماره بخش های شامل این داوطلبی عبارتند از:	نام پروژه						
	لات						
	شماره داوطلبی						
	<table border="1"> <tr> <td>نام پروژه</td> <td>لات</td> </tr> <tr> <td>بازسازی کانال چینه هولان رباط، واقع قریه هولان رباط ولسوالی شاه جوی، زابل</td> <td>لات:1</td> </tr> <tr> <td>اعمار حوض هلال چینه، واقع قریه مهاجر کلی ولسوالی شاه جوی، زابل</td> <td>لات:2</td> </tr> </table>	نام پروژه	لات	بازسازی کانال چینه هولان رباط، واقع قریه هولان رباط ولسوالی شاه جوی، زابل	لات:1	اعمار حوض هلال چینه، واقع قریه مهاجر کلی ولسوالی شاه جوی، زابل	لات:2
نام پروژه	لات						
بازسازی کانال چینه هولان رباط، واقع قریه هولان رباط ولسوالی شاه جوی، زابل	لات:1						
اعمار حوض هلال چینه، واقع قریه مهاجر کلی ولسوالی شاه جوی، زابل	لات:2						
امور ساختمانی: می باشد.							
نوع قرارداد: قرارداد بالمقطع میباشد.							
ماده 1.2 دستورالعمل برای داوطلبان	تاریخ تکمیلی امور ساختمان از شروع کار:						
	<table border="1"> <tr> <td>معیاد تکمیلی کار</td> <td>لات</td> </tr> <tr> <td>یک سال تقویمی</td> <td>لات:1</td> </tr> <tr> <td>شش ماه تقویمی</td> <td>لات:2</td> </tr> </table>	معیاد تکمیلی کار	لات	یک سال تقویمی	لات:1	شش ماه تقویمی	لات:2
معیاد تکمیلی کار	لات						
یک سال تقویمی	لات:1						
شش ماه تقویمی	لات:2						
می باشد.							
ماده 4.1 دستورالعمل	داوطلبان کشور های ذیل واجد شرایط نمی باشند:						

پروژه های بازسازی کانال چینه هولان رباط و اعمار حوض هلال چینه (ولسوالی شاه جوی، ولایت زابل)

MAIL/PD/NCB/W/149-01-02/98

شرطنامه معیاری تدارکات امور ساختمانی کوچک - اداره تدارکات ملی

<p>قابل تطبیق نیست.</p>	<p>برای داوطلبان</p>
<p>لست شرکت های محروم شده و تحت پروسه محرومیت از اشتراک در تدارکات عامه از آدرس ذیل قابل دریافت می باشد: {www.npa.gov.af}</p>	<p>ماده 4.3 دستورالعمل برای داوطلبان</p>
<p>در صورت تعدیل معلومات مندرج بند 3 ماده 5 دستور العمل برای داوطلبان: قابل تعدیل نیست</p> <p>1- (نقل اصلی اسناد که نشان دهنده وضعیت حقوقی، محل ثبت، آدرس تجارتي و نوع فعالیت داوطلب باشد؛</p> <p>2- صلاحیت نامه کتبی مهر و امضا شده؛</p> <p>3- ارزش مجموعی امور ساختمانی اجرا شده در 5 سال گذشته؛</p> <p>4- تجربه کاری با ماهییت و اندازه مشابه در پنج سال گذشته و جزئیات امور ساختمانی زیر کار و یا قرارداد شده با ذکر طرف قرارداد که می توان برای معلومات بیشتر با وی تماس گرفت.</p> <p>5- ارقام عمده تجهیزات ساختمانی پیشنهاد شده برای اجرای این قرارداد؛</p> <p>6- اهلیت و تجارب کارمندان مدیریت ساحه و پرسونل تخنیکي که برای اجرای این قرارداد اختصاص داده می شود؛</p> <p>7- گزارش وضعیت مالی داوطلب مانند گزارش تفتیش یا بیانیه مفاد و ضرر یا اظهار نامه تصفیه مالیاتی در (5) سال گذشته؛</p> <p>8- مدارک که نشان دهنده موجودیت سرمایه دورانی کافی نزد داوطلب برای اجرای این قرارداد (دسترسی به اعتبارات (قرضه) و سایر منابع مالی قابل دسترس)، که بدون شمولیت پیش پرداخت قابل اجرا تحت این قرارداد بشتر از سایر تعدات مالی داوطلب برای سایر قرارداد ها و آفر های ارائه شده باشد.</p> <p>9- معلومات در مورد دعاوی در جریان و یا اختتام یافته در پنج سال اخیر که داوطلب در آن دخیل بوده باشد بشمول طرفین دعوی، مبلغ تحت منازعه و احکام صادره در مورد.</p> <p>10- معلومات در مورد اعطای قرارداد فرعی)</p>	<p>ماده 5.3 دستورالعمل برای داوطلبان</p>
<p>فیصدی مجاز واگذاری به قراردادی فرعی: قراردادی می تواند الی 20 فیصد قیمت مجموعی قرارداد به قرار دادی فرعی واگذار نماید.</p>	<p>ماده 5.3⁴ جزء 10 دستورالعمل برای داوطلبان</p>
<p>11- در صورت ورود تعدیل در اهلیت لازم مطالبه شده از داوطلبان که مندرج بند 4 ماده 5 دستور</p>	<p>ماده 5.4 دستورالعمل</p>

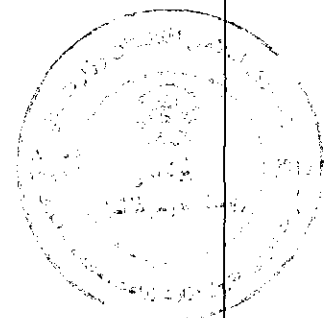

6 در صورت تطبیق ارزیابی قبلی اهلیت، این ماده حذف گردد .


7 اعطای قراردادی فرعی در روشنی ماده سی و ششم قانون تدارکات و حکم یکصد و پنجم طرزالعمل تدارکات صورت می گیرد.
پروژه های بازسازی کانال چیننه هولان رباط و اعمار حوض هلال چیننه (ولسوالی شاه جوی، ولایت زابل)

شرطنامه معیاری تدارکات امور ساختمانی کوچک - اداره تدارکات ملی

<p>العمل برای داوطلبان میباشد:</p> <p>12- آفر شامل معلومات مندرج بند 3 ماده 5 این دستور العمل برای هر شریک مشترک باشد؛</p> <p>13- آفر بمنظور الزامیت قانونی آن توسط تمام شرکا مهر و امضا شده باشد؛</p> <p>14- تمامی شرکا بصورت مشترک مسؤل تطبیق قرارداد مطابق شرایط آن می باشند؛</p> <p>15- یکی از شرکا منحيث شریک اصلی معرفی گردیده و مسؤل قبول مسؤلیت ها و پذیرش رهنمود ها به نمایندگی از سایر شرکا می باشد؛</p> <p>16- اجرای قرارداد بشمول پرداخت با شریک اصلی صورت میگیرد</p> <p>17- نقل موافقتنامه شرکت مشترک که توسط شرکا امضا گردیده است</p> <p>18- مجموع ارقام اهلیت شرکا 100 فیصد معیار اهلیت را تکمیل نماید. هر شریک باید حد اقل (25) فیصد و شریک اصلی حد اقل (40) فیصد معیار های اهلیت را تکمیل نماید. عدم تکمیل شرط بالا منجر به رد آفر شرکت مشترک می گردد.</p> <p>19- تضمین آفر یا اظهارنامه تضمین آفر باید بنام داوطلب مشترک (JV) باشد.</p>	<p>برای داوطلبان</p>																
<p>در صورت تعدیل معیارات اهلیت مندرج بند 5 ماده 5 دستور العمل برای داوطلبان قابل تعدیل نمی باشد</p>	<p>ماده 5.5 دستور العمل برای داوطلبان</p>																
<p>حد اقل لازم حجم معاملات امور ساختمانی اجرا شده توسط داوطلب در یکی از پنج سال اخیر مطابق حکم پنجم طرز العمل تدارکات افغانستان قابل تطبیق نمی باشد</p>	<p>ماده 5.5 جزء 1 دستور العمل برای داوطلبان</p>																
<p>حد اقل یک قرارداد منحيث قراردادی اصلی در پروژه اعمار شبکه آبیاری با اندازه، ماهیت و پیچیدگی معادل در خلال (5) سال آخر مطابق حکم پنجم طرز العمل تدارکات افغانستان قابل تطبیق نمی باشد.</p>	<p>ماده 5.5 جزء 2 دستور العمل برای داوطلبان</p>																
<p>تجهیزات ضروری که توسط داوطلب تهیه میگردد طور ذیل می باشد.</p> <table border="1" data-bbox="115 1654 1065 1917"> <thead> <tr> <th colspan="4">لات: 1</th> </tr> <tr> <th>شماره</th> <th>تجهیزات</th> <th>واحد</th> <th>تعداد</th> </tr> </thead> <tbody> <tr> <td>1</td> <td>اسکواتور</td> <td>عراده</td> <td>1</td> </tr> <tr> <td>2</td> <td>گریدر</td> <td>عراده</td> <td>1</td> </tr> </tbody> </table>	لات: 1				شماره	تجهیزات	واحد	تعداد	1	اسکواتور	عراده	1	2	گریدر	عراده	1	<p>ماده 5.5 جزء 3 دستور العمل برای داوطلبان</p>
لات: 1																	
شماره	تجهیزات	واحد	تعداد														
1	اسکواتور	عراده	1														
2	گریدر	عراده	1														

شرطنامه معیاری تدارکات امور ساختمانی کوچک - اداره تدارکات ملی

		1	عراذ	جیکمبر	3
		1	عراذ	بلدوزر	4
		2	عراذ	ترک	5
		2	عراذ	کانکریٹ مکسر	6
		2	پایه	جنراتور	7
		1	پایه	ویبراتور	8
		1	پایه	واتر پمپ	9
لات: 2:					
		تعداد	واحد	تجهيزات	شماره
		1	عراذ	اسکواتور	1
		1	عراذ	گریدر	2
		1	عراذ	جیکمبر	3
		1	عراذ	بلدوزر	4
		2	عراذ	ترک	5
		2	عراذ	کانکریٹ مکسر	6
		2	پایه	جنراتور	7
		1	پایه	ویبراتور	8
		1	پایه	واتر پمپ	9
<p>نوت در صورت تجهیزات فوق الذکر ملکیت شخصی شرکت باشد اسناد خریداری و در صورت کرایه گیری قرار داد کرایه گیری که در آن: ادرس، ادرس الکترونیکی شماره تماس شرکت کرایه دهنده را توام با آفر خویش ارایه نماید.</p>					
<p>ماده 5.5 جزء 4 دستورالعمل برای داوطلبان داشتن یک مدیر پروژه با (5) سال تجربه کاری در امور ساختمانی با ماهیت مشابه بشمول حد اقل (3) سال تجربه کاری منحیث مدیر پروژه و انجنیر سروی و انجنیر ساحه با داشتن حد اقل سه سال تجربه در پروژه های شبکه آبیاری برای هر لات.</p>					

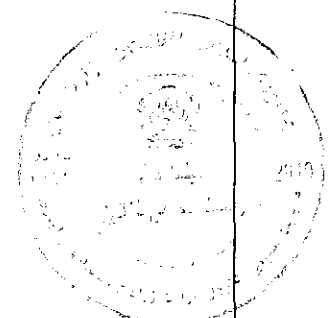

شرطنامه معیاری تدارکات امور ساختمانی کوچک - اداره تدارکات ملی

	1	منیجر پروژه	1
	1	انجنیر ساحه	2
	1	انجنیر سروی	3
مبلغ حد اقل دارائی های سیال (نقدی) یا انواع اعتبارات (قرضه)، خالص سایر تعهدات داوطلب			
ماده 5.5 جزء 5 دستورالعمل برای داوطلبان			
مقدار دارائی سیال (افغانی)	نام پروژه	لات	
2,400,000.00	بازسازی کانال چینه هولان رباط، واقع قریه هولان رباط ولسوالی شاه جوی، زابل	لات:1	
540,000.00	اعمار حوض هلال چینه، واقع قریه مهاجر کلی ولسوالی شاه جوی، زابل	لات:2	
از تاریخ نشر اعلان الی روز آفر گشای در یکی از تاریخ ها در صورت حساب بانکی شرکت (سنتمنت بانکی) ارائه نماید.			
ب. مندرجات شرطنامه			
جهت دریافت توضیح در مورد این شرطنامه، به آدرس و معلومات ارتباطی ذیل مراجعه گردد:			
توجه: محمدالله "ساحل" رئیس تهیه و تدارکات			
آدرس: ریاست تهیه و تدارکات، وزارت زراعت، آبیاری و مالداري - جمال مینه چهار اهی کارته سخی، کابل - افغانستان			
مبایل: 0766647451			
Mohammadullah.sahil@mail.gov.af			
کاپی به:			
میر محمد مونس "حسینی" آمر تدارکات امور ساختمانی			
ایمیل آدرس: Monis.hossaini@mail.gov.af			
مبایل: 0782024444			
نوت: طبق حکم 30 طرز العمل تدارکات، داوطلبان می توانند 10 روز تقویمی قبل از تسلیمی افرها، توضیحات خویش را طور کتبی ارائه کنند.			


⁸ در صورت تطبیق ارزیابی قبلی اهلیت، این ماده حذف گردد.

پروژه های بازسازی کانال چینه هولان رباط و اعمار حوض هلال چینه (ولسوالی شاه جوی، ولایت زابل)

MAIL/PD/NCB/W/149-01-02/98

شرطنامه معیاری تدارکات امور ساختمانی کوچک - اداره تدارکات ملی

<p>جلسه قبل از داوطلبی: ساعت 02:00 بعد از ظهر مورخ 1397/12/12 جلسه قبل از داوطلبی در اتاق جلسات آفر گشائی تعمیر عقب منابع بشری، منزل دوم، اتاق جلسات وزارت زراعت، آبیاری و مالداری، جمال مینه کارته سخی، کابل، افغانستان.</p>	<p>ماده 10.2 دستورالعمل برای داوطلبان</p>
<p>ج. تهیه آفرها</p>	
<p>آفر به یکی از زبان های دری یا پښتو ارائه میگردد.</p>	<p>ماده 12.1 دستورالعمل برای داوطلبان</p>
<p>داوطلب باید همراه با آفرخویش اسناد اضافی ذیل را ارائه نماید: (1) آفر در فورمه ایکه در قسمت سوم نشان داده شده است؛ (2) تضمین آفر، یا اظهارنامه تضمین آفر، در مطابقت با ماده 10 دستورالعمل برای داوطلبان، در صورت لزوم؛ (3) بل قیمت گذاری شده احجام کار (4) فورمه ظرفیت کاری و اسناد؛ (ه) فورمه معلومات اهلیت داوطلبان (6) جواز یا اعتبار شرکت ساختمانی، توانایی مالی، احجام کاری، و هر نوع معلومات و مواد دیگری که لازم است توسط داوطلبان تکمیل، بطور دقیق خانه پری، بعد از مهر و امضاء در اوراق متذکره ارائه گردد. (7) تعهد نامه امضاء شده مبنی بر اینکه داوطلب از پرداخت دیون عاجز نبوده و در حالت ورشکستگی و انحلال قرار نداشته. (8) تعهد نامه امضاء شده توسط داوطلب مبنی بر نداشتن تضاد منافع (9) تعهد نامه امضاء شده توسط داوطلب مبنی عدم محکومیت بالاثر تخلف در تجارت در خلال دو سال قبل از اشتراک داوطلبی. (10) تعهد نامه امضاء شده توسط داوطلب مبنی بر اینکه موصوف و یا ویکی از کارمندان و مدیران مربوط وی مطابق ماده 49 قانون تدارکات از داوطلبی محروم نگردیده است.</p>	<p>ماده 13 جزء 6 دستورالعمل برای داوطلبان</p>
<p>قیم قرارداد قابل تعدیل نیست.</p>	<p>ماده 14.4 دستورالعمل برای داوطلبان</p>
<p>اسعار واحد پول افغانی می باشد.</p>	<p>ماده 15.1 دستورالعمل برای داوطلبان</p>
<p>منبع نرخ تبادل اسعار نرخ فروش د افغانستان بانک در روز آفرگشایی می باشد.</p>	<p>ماده 15.2 دستورالعمل برای داوطلبان</p>
<p>میعاد اعتبار آفر 90 نود روز می باشد.</p>	<p>ماده 16.1 دستورالعمل برای داوطلبان</p>

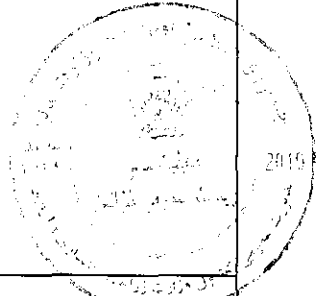

شرطنامه معیاری تدارکات امور ساختمانی کوچک - اداره تدارکات ملی

<p>آفر شامل "تضمین آفر با استفاده از فورمه تضمین آفر شامل قسمت 9 فورمه های قرارداد و تضمینات صادر شده باشد". مبلغ تضمین آفر مبلغ</p>			<p>ماده 17.2 دستورالعمل برای داوطلبان</p>								
<table border="1"> <thead> <tr> <th>لات</th> <th>نام پروژه</th> <th>مبلغ تضمین آفر (افغانی)</th> </tr> </thead> <tbody> <tr> <td>لات: 1</td> <td>بازسازی کانال چینه هولان رباط، واقع قریه هولان رباط ولسوالی شاه جوی، زابل</td> <td>300,000.00</td> </tr> <tr> <td>لات: 2</td> <td>اعمار حوض هلال چینه، واقع قریه مهاجر کلی ولسوالی شاه جوی، زابل</td> <td>70,000.00</td> </tr> </tbody> </table>	لات	نام پروژه	مبلغ تضمین آفر (افغانی)	لات: 1	بازسازی کانال چینه هولان رباط، واقع قریه هولان رباط ولسوالی شاه جوی، زابل	300,000.00	لات: 2	اعمار حوض هلال چینه، واقع قریه مهاجر کلی ولسوالی شاه جوی، زابل	70,000.00		
لات	نام پروژه	مبلغ تضمین آفر (افغانی)									
لات: 1	بازسازی کانال چینه هولان رباط، واقع قریه هولان رباط ولسوالی شاه جوی، زابل	300,000.00									
لات: 2	اعمار حوض هلال چینه، واقع قریه مهاجر کلی ولسوالی شاه جوی، زابل	70,000.00									
<p>به صورت ضمانت بانکی می باشد.</p> <p>ضمانت بانکی باید مدت 28 روز بیشتر از مدت اعتبار آفر باشد، یعنی مدت 118 روز بعد از تاریخ بازگشایی آفرها قابل اعتبار می باشد.</p> <p>نوت: تضمین آفر در نسخه اصلی تسلیم داده شود، کاپی و سکن آن قابل قبول نیست.</p>											
<p>آفر های بدیل "قابل قبول نیست".</p>			<p>ماده 18.1 دستورالعمل برای داوطلبان</p>								
<p>تعداد کاپی های آفر که تسلیم میگردند یک اصل کامل میباشد.</p>			<p>ماده 19.1 دستورالعمل برای داوطلبان</p>								
<p>ج. تسلیمی آفرها</p>											
<p>ارائه آفرها بصورت الکترونیکی و پستی "قابل قبول نیست"</p>			<p>ماده 20.1 دستورالعمل برای داوطلبان</p>								
<p>صرف به مقاصد ارائه آفر، آدرس اداره عبارت است از: تعمیر عقب منابع بشری، منزل دوم، اتاق جلسات، وزارت زراعت، آبیاری و مالداري، جمال مینه کارته سخی، کابل، افغانستان.</p>			<p>ماده 20.2 جزء 1 دستورالعمل برای داوطلبان</p>								
<p>نام و نمبر تشخیصیه قرارداد در ماده 1.1 دستورالعمل برای داوطلبان در صفحه معلومات داوطلبی فوق ذکر شده است.</p>			<p>ماده 20.2 جزء 2 دستورالعمل برای داوطلبان</p>								

شرطنامه معیاری تدارکات امور ساختمانی کوچک - اداره تدارکات ملی

<p>پاکت آفر حاوی هشدار اینکه قبل از ساعت 02:00 بعد از ظهر مورخ 21 حوت سال 1397 باز نگردد.</p>	<p>ماده 20.2 جزء 3 دستورالعمل برای داوطلبان</p>
<p>ضرب الاجل برای تسلیمی آفرها: ساعت 01:45 بعد از ظهر ، مورخ 21 حوت سال 1397 می باشد. در صورتیکه این روز رخصتی عمومی بوده و یا رخصتی عمومی اعلان شود، ضرب الاجل برای تسلیمی آفر ها روز بعد در همین ساعت خواهد بود.</p>	<p>ماده 21.1 دستورالعمل برای داوطلبان</p>
<p>داوطلبان می توانند قبل از ختم ضرب الاجل برای تسلیمی آفرها با دادن یک اطلاعیه کتبی از آفرهای (اسناد داوطلبی) خود انصراف و یا آنرا تعویض و یا تعدیل نمایند.</p>	<p>ماده 23.3 دستورالعمل برای داوطلبان</p>
<p>د. آفر گشایی و ارزیابی</p>	
<p>آفر گشایی در آدرس ذیل دایر خواهد شد: آدرس: تعمیر عقب منابع بشری، منزل دوم، اتاق جلسات، وزارت زراعت، آبیاری و مالداري، جمال مینه کارته سخی، کابل، افغانستان. تاریخ و زمان: ساعت 02:00 بعد از ظهر مورخ 21 حوت 1397 به وقت کابل در صورتیکه این روز رخصتی عمومی بوده و یا رخصتی عمومی اعلان شود، آفر گشایی روز بعد در همین ساعت تدویر میابد.</p>	<p>ماده 24.1 دستورالعمل برای داوطلبان</p>
<p>ترجیح تدارکات از منابع داخلی مطابق حکم چهارم طرزالعمل تدارکات تطبیق می گردد. به تاسی از ماده هفتم قانون تدارکات، ادارات تدارکاتی مکلف اند، جهت تشویق و حمایت از سرمایه گذاری و تولیدات داخل، موارد حد اعظمی مقدار ترجیح تولیدات داخل را طور ذیل در پروسه های تدارکاتی خویش، عملی نمایند: 1. تولیدات داخلی در مقایسه تولیدات خارجی؛ (25) فیصد؛ 2. شرکت های داخلی و شرکت های خارجی مقیم افغانستان در مقایسه شرکت های خارجی غیر مقیم (10) فیصد؛ 3. شرکت های خارجی که شرکای داخلی (Joint Venture) دارند و یا متعهد به داشتن قراردادی فرعی داخلی می باشند، در مقایسه سایر شرکت های خارجی (5) فیصد 4. دواطلب داخلی زن در مقایسه با دواطلب داخلی و دواطلب خارجی مقیم افغانستان (5) فیصد</p>	<p>ماده 31.1 دستورالعمل برای داوطلبان</p>
<p>ه. اعطاء عقد قرارداد</p>	
<p>تضمین اجرای قابل قبول اداره، تضمین بانکی می باشد. {تضمین بانکی مطابق قسمت 9 فورمه های قرارداد و غیر مشروط می باشد. تضمین اجرا (5) فیصد قیمت قرارداد می باشد.</p>	<p>ماده 35.1 دستورالعمل برای داوطلبان</p>

پروژه های بازسازی کانال چینه هولان رباط و اعمار حوض هلال چینه (ولسوالی شاه جوی، ولایت زابل)

MAIL/PD/NCB/W/149-01-02/98

شرطنامه معیاری تدارکات امور ساختمانی کوچک - اداره تدارکات ملی

<p>پیش پرداخت الی (۱۰ فیصد مجموع قیمت قرارداد) در بدل تضمین پیش پرداخت</p>	<p>ماده 36.1 دستورالعمل برای داوطلبان</p>
<p>اعتراضات به آدرس ذیل ارسال شده می تواند: محمدالله "ساحل" رئیس تهیه و تدارکات ریاست تهیه و تدارکات منزل اول، وزارت زراعت، آبیاری و مالداری، جمال مینه، چهاراهی کارته سخی. در صورت عدم ارائه پاسخ توسط اداره در خلال مدت (7) روز و یا عدم قناعت داوطلب معترض به پاسخ اداره، داوطلب می تواند درخواست های تجدید نظر را به اداره تدارکات ملی ارسال دارد.</p>	<p>ماده 38.1 دستورالعمل برای داوطلبان</p>

12/05

شرطنامه معیاری تدارکات امور ساختمانی کوچک - اداره تدارکات ملی

قسمت سوم: فورمه ها

فورمه های داوطلبی

شماره فورمه	عنوان فورمه
فورمه امور ساختمانی کوچک/01	فورمه تسلیمی آفر
فورمه امور ساختمانی کوچک/02	فورمه معلومات اهلیت داوطلب
فورمه امور ساختمانی کوچک/03	فورمه نامه قبولی آفر

۱۳۸۶



فرمه تسلیمی آفر

فرمه امور ساختمانی کوچک/01

داوطلب این فرمه را خانه پری و همراه با آفر خویش تسلیم می نماید.

اداره: { وزارت زراعت، آبیاری و مالداري }

شماره داوطلبی: MAIL/PD/NCB/W/149-01-02/98

عنوان تدارکات پروژه های بازسازی کانال چینه هولان رباط و اعمار حوض هلال چینه (ولسوالی شاه جوی، ولایت زابل) مایان که در زیر این فرمه امضا نموده ایم، اظهارمینمائیم اینکه:

ما شرطنامه را دقیق مطالعه کردیم و هیچ ملاحظه بی در قسمت آن بشمول ضمیمه شماره: {شماره و تاریخ صدور ضمیمه در صورت لزوم درج گردد} نداشته و پیشنهاد اجرای {عنوان و نمبر تشخیصیه قرارداد درج گردد} در مطابقت به شرایط عمومی قرارداد به قیمت مجموعی آفر ما به استثنای هرگونه تخفیفات پیشنهاد شده در ذیل عبارت است از: {قیمت مجموعی آفر به حروف و ارقام، بیانگر مبالغ مختلف و اسعارهای مربوطه درج گردد} می باشد.

1. تخفیفات پیشنهاد شده: در صورتیکه آفر ما قبول شود، تخفیفات ذیل قابل اجرا خواهد بود:

(1) قیمت مجموعی تخفیفات به حروف:

(2) قیمت مجموعی تخفیفات به ارقام: {هر تخفیف پیشنهاد شده و اقلام مشخص شده بیل انجام کار را که قابل اجرا است، با جزئیات آن مشخص کنید}:

ما جهت اجرای این قرارداد، مبلغ {مبلغ و فیصدی به ارقام و حروف درج گردد} را منحیت پیش پرداخت درخواست می نمائیم.

ما میدانیم که اداره مکلف به قبولی آفر دارای نازلترین قیمت ارائه شده و یا هر آفر دریافت شده دیگر نیست.

ما بدینوسیله تصدیق می داریم که این آفر در مطابقت با میعاد اعتبار و در صورت لزوم تضمین آفر یا اظهار نامه تضمین آفر مندرج صفحه معلومات داوطلبی می باشد.

آفر ما برای میعاد مشخص در بند 1 ماده 16 دستورالعمل برای داوطلبان، سر از تاریخ ضرب الاجل تسلیمی آفرها در مطابقت با بند 1 ماده 21 دستورالعمل برای داوطلبان اعتبار داشته و در هر زمان قبل از ختم تاریخ اعتبار آن بالای ما الزامی و قابل قبول بوده میتواند؛

هرگاه آفر ما قبول شود، ما تعهد میسپاریم که تضمین اجراء را در مطابقت با بند 1 ماده 35 دستورالعمل برای داوطلبان، بخاطر اجرای بموقع قرارداد فراهم می نمائیم؛

ما بشمول هر قراردادی فرعی یا اکمال کننده های هر بخش این قرارداد، دارای تابعیت کشور واجد شرایط مطابق بند 1 ماده 4 دستور العمل برای داوطلبان می باشیم.

ما هیچ گونه تضاد منافع مطابق بند 2 ماده 4 دستور العمل برای داوطلبان، نداریم.

ما بشمول قراردادیان فرعی یا اکمال کننده ها برای هر بخش این قرارداد در جمهوری اسلامی افغانستان مطابق به بند های 3 و 4 ماده 4 دستور العمل برای داوطلبان، محروم شناخته نشده ایم.

پروژه های بازسازی کانال چینه هولان رباط و اعمار حوض هلال چینه (ولسوالی شاه جوی، ولایت زابل)

MAIL/PD/NCB/W/149-01-02/98

شرطنامه معیاری تدارکات امور ساختمانی کوچک - اداره تدارکات ملی

نام: نام شخص درج گردد

وظیفه: وظیفه درج گردد

امضاء:

تاریخ:

1402



فورمه معلومات اهلیت داوطلب

فورمه امور ساختمانی کوچک/02

این فورمه توسط داوطلب خانه پری و جهت ارزیابی اهلیت و یا تصدیق ارزیابی قبلی اهلیت در مطابقت به ماده 5 دستور العمل برای داوطلبان استفاده میگردد. این معلومات در قرارداد درج نمیگردد. در صورت ضرورت داوطلب می تواند در جدول های موجود ردیف ها و ستون های اضافی علاوه و صفحات اضافی ضمیمه گردد. در صورت استفاده این فورمه جهت تصدیق ارزیابی قبلی اهلیت، داوطلب باید صرف معلومات تجدید شده را درج نماید.

1. داوطلب یا داوطلب مشترک (JV)

1.1 حالت حقوقی داوطلب: {یک کاپی سند حالت حقوقی ضمیمه گردد}

محل ثبت: {محل ثبت درج گردد}

آدرس تجارتي: {محل اصلی تجارت درج گردد}

صلاحیت نامه امضا کننده آفر: {یک کاپی صلاحیت نامه ضمیمه گردد}

1.2 حجم معاملات ساختمانی اجرا شده در جریان {تعداد مطابق به جزء 1 بند 5 ماده 5 صفحه معلومات داوطلبی درج گردد} سال گذشته، به مبلغ {مبلغ به واحد پول افغانی درج گردد} می باشد.

1.3 تعداد قرارداد امور ساختمانی با ماهیت و مبلغ مشابه اجرا شده منحیت قراردادی اصلی در جریان {تعداد مطابق به جزء 2 بند 5 ماده 5 صفحه معلومات داوطلبی درج گردد} سال گذشته: {جدول زیر خانه پری گردد. در صورت لزوم ردیف علاوه گردد} می باشد.

نام پرو ه و کشور	نام طرف قرارداد و شخص ا تباطی	ن عیت امور ساختمان تکمیل شده و سال تکمیل آن	ارزش مجموعی قرارداد
{معلومات درج گردد}	{معلومات درج گردد}	{معلومات درج گردد}	{معلومات درج گردد}

1.4 تجهیزات عمده پیشنهاد شده داوطلب جهت انجام کار امور ساختمان جهت تکمیل جدول ذیل به جزء 3 بند 5 ماده 5 دستور برای داوطلبان مراجعه گردیده و تمام معلومات درخواست شده درج این جدول گردد. در صورت لزوم ردیف اضافی علاوه گردد} می باشد.

شرطنامه معیاری تدارکات امور ساختمانی کوچک - اداره تدارکات ملی

نام تجهیزات	تشریح تجهیزات بشمول (تاریخ ساخت و مدت کارایی)	حالت تجهیزات (جدید، خوب، کهنه، و تعداد قابل دس رس)	ملکیت، کرایه، و یا خرید با ذکر طرف های مقابل کرایه و خرید
{معلومات درج گردد}	{معلومات درج گردد}	{معلومات درج گردد}	{معلومات درج گردد}

1.5 اهلیت و تجارب کارمندان کلیدی جهت اداره و اجرای قرارداد {جدول ذیل با اضافه نمودن ردیف ها در صورت ضرورت، تکمیل گردد. معلومات بیوگرافیک ضمیمه گردیده و نیز به جزء 4 بند 5 ماده 5 دستور العمل برای داوطلبان و بند 1 ماده 9 شرایط عمومی قرارداد، مراجعه گردد} می باشد.

وظیفه	نام	تعداد سالهای تجربه کاری (عمومی)	سالهای تجربه کاری در این وظیفه
{معلومات درج گردد}	{معلومات درج گردد}	{معلومات درج گردد}	{معلومات درج گردد}

1.6 قراردادیان فرعی و شرکت های مربوط: {جدول ذیل با اضافه نمودن ردیف ها در صورت ضرورت، و نیز با مراجعه به ماده 7 شرایط عمومی قرارداد، تکمیل گردد} می باشند.

وظیفه	نام	تعداد سالهای تجربه کاری (عمومی)	سالهای تجربه کاری در این وظیفه
{معلومات درج گردد}	{معلومات درج گردد}	{معلومات درج گردد}	{معلومات درج گردد}

1.7 گزارش تفتیش {تعداد به ارقام و حروف درج گردد} سال گذشته، بیلانس شیت و بیانیه مفاد و ضرر نائید شده توسط مفتش مستقل {لست و کاپی ها ضمیمه گردد}.

1.8 شواهد دسترسی به منابع مالی جهت تکمیل نمودن معیار اهلیت: دارائی سیال (نقدی)، دسترسی به انواع اعتبارات (قرضه) و سایر اسناد منابع مالی {فهرست آن ترتیب و کاپی های اسناد حمایتی ضمیمه گردد} می باشد. داوطلب مکلف است لت تعهدات مالی برای سایر قرارداد ها و آفر های ارائه شده را نیز ارائه نماید.

1.9 بمنظور تثبیت صحت و سقم مدارک منابع مالی، به بانک های ذیل تماس گرفته می شود:

پروژه های بازسازی کانال چینه هولان رباط و اعمار حوض هلال چینه (ولسوالی شاه جوی، ولایت زابل)

MAIL/PD/NCB/W/149-01-02/98

شرطنامه معیاری تدارکات امور ساختمانی کوچک - اداره تدارکات ملی

{نام، آدرس، شماره تلفون و فکس بانک درج گردد}

1.10 معلومات در مورد دعوی حقوقی جاری مرتبط به داوطلب: {جدول ذیل با اضافه نمودن ردیف در صورت ضرورت، تکمیل گردد}

طرف های دیگر	دلیل منازعه	مبلغ من زعه
{معلومات درج گردد}	{معلومات درج گردد}	{معلومات درج گردد}

1.11 پروگرام، روش کار، و تقسیم اوقات کار پیشنهاد شده: {فهرست ترتیب گردد}

توضیحات، نقشه ها، و چارت ها مورد نیاز جهت تکمیل نمودن معیار شرطنامه: {فهرست ترتیب گردد}

2 شرکت مشترک (JV)

2.1 معلومات مندرج فهرست 1.1 الی 1.10 فوق برای هر شریک شرکت مشترک ارائه گردد.

2.2 معلومات مندرج 1.11 برای شرکت مشترک ارائه گردد.

2.3 صلاحیت نامه که صلاحیت امضای آفر از جانب شرکت مشترک را ارائه میدارد، ضمیمه گردد.

2.4 موافقتنامه شرکای شرکت مشترک که بالای تمام شرکا الزامیت قانونی داشته باشد و نشان دهنده موارد ذیل باشد ضمیمه گردد:

(1) تمام شرکا بصورت مشترک و انفرادی در اجرای این قرارداد در مطابقت به شرایط قرارداد، مسؤول می باشند.

(2) یکی از شرکا منحیث شریک اصلی نامیده شده و مسؤول قبول مسؤولیت ها و پذیرش رهنمود ها به نمایندگی از سایر شرکا می باشد؛

(3) تطبیق تمام قرارداد بشمول پرداخت ها به شریک اصلی صورت میگیرد.

3 نیازمندیهای اضافی

3.1 داوطلبان باید معلومات اضافی مورد نیاز مندرج صفحه معلومات داوطلبی را ارائه نماید.

نام: {نام شخص درج گردد}

وظیفه: {وظیفه درج گردد}

امضاء:

تاریخ:

شرطنامه معیاری تدارکات امور ساختمانی کوچک - اداره تدارکات ملی

فورم نامه قبولی آفر⁹

فورمه امور ساختمانی کوچک/03

تاریخ: {تاریخ صدور این نامه را درج نمایید} شماره: {شماره صدور این نامه را درج نمایید}

از: {نام اداره تدارکاتی را درج نمایید}

آدرس: {آدرس اداره تدارکاتی را درج نمایید}

به: {نام داوطلب برنده و شماره جواز فعالیت وی را ذکر نمایید}

آدرس: {آدرس داوطلب برنده را درج نمایید}

این نامه قبولی آفر به تأسی از ماده بیست و سوم قانون تدارکات و حکم هشتاد و پنجم طرز العمل تدارکات صادر و بموجب آن اطلاع داده میشود که آفر ارائه شده مؤرخ {تاریخ را به ترتیب روز، ماه و سال بنویسید} شما برای تدارک {نام پروژه یا قرارداد را بنویسید}، به قیمت قطعی مجموعی مبلغ {مبلغ را به ارقام و حروف بنویسید}، طوریکه در مطابقت با دستورالعمل برای داوطلبان مندرج شرطنامه مربوطه، تدقیق و تصحیح شده است توسط این اداره قبول گردیده است.

لذا از شما تقاضا میگردد الی مدت ده (10) روز تقویمی از تاریخ صدور این نامه، در مطابقت به مواد فوق الذکر قانون و طرز العمل تدارکات و مواد بیست و هشتم قانون و حکم هفتاد و هشتم طرز العمل، تضمین اجرای قرارداد را طوریکه در شرطنامه مربوطه درج و در ذیل تذکر گردیده، به اداره تسلیم نمایید، در غیر آن در مطابقت به ماده بیست و نهم قانون تدارکات، تضمین آفر شما قابل استرداد نخواهد بود. معلومات مزید در جدول ذیل درج می‌گردد:

مشخصات تدارکات/ قرارداد: {نام و مشخصات خلص تدارکات/ قرارداد را درج نمایید}
شماره تشخیص تدارکات: {شماره قرارداد مربوطه را درج نمایید}
قیمت مجموعی قرارداد: {قیمت مجموعی قرارداد را به ارقام و حروف درج نمایید}
نوعیت تضمین اجرای قرارداد: {نوعیت تضمین اجرای قرارداد را که در شرطنامه درج گردیده است را بنویسید}
مقدار تضمین اجرای قرارداد: {مبلغ تضمین اجرای قرارداد را به ارقام و حروف درج نمایید}
زمان عقد قرارداد: {تاریخ و ساعت عقد قرارداد را بنویسید}
مکان عقد قرارداد: {محل عقد قرارداد را بنویسید}

همچنین غرض مطالعه و مزید معلومات شما، مسوده موافقتنامه قرارداد ضمیمه این نامه به شما ارسال گردید.

نام و تخلص:

وظیفه:

امضاء و تاریخ

⁹ طبق فقره (1) حکم هشتاد و پنجم طرز العمل تدارکات؛ اداره مکلف است، بعد از ختم میعاد اطلاعیه تصمیم اعطای قرارداد و یا رسیدگی به اعتراضات داوطلبان، در صورتیکه قرارداد در حیطه صلاحیت امر اعطای مربوطه باشد، نامه قبولی آفر را به داوطلب برنده ارسال نماید، در صورتیکه قرارداد در حیطه صلاحیت کمیسیون تدارکات ملی باشد، بعد از منظوری این کمیسیون، نامه قبولی آفر به داوطلب برنده ارسال می شود.
پروژه های بازسازی کانال چینه هولان رباط و اعمار حوض هلال چینه (ولسوالی شاه جوی، ولایت زابل)


شرطنامه معیاری تدارکات امور ساختمانی کوچک - اداره تدارکات ملی

قسمت چهارم: شرایط عمومی قرارداد

شرایط عمومی قرارداد، شرایط خاص قرارداد و سایر اسناد است شده ذیل یک سند مکمل بوده و بیانگر حقوق و مکلفیت های طرفین قرارداد می باشد.

این شرایط عمومی در قرارداد های فی واحد (admeasurements) استفاده گردیده و با ورود تغییرات مندرج پا ورقی ها در قرارداد های با المقتطع نیز استفاده میگردد.

الف: عمومیات	
ماده 1- تعریفات	1- اصطلاحات تعریف شده به صورت درشت تحریر گردیده اند:
	1- بل احجام کار: احجام کار قیمت گذاری شده که شامل آفر می باشند.
	2- حوادث قابل جبران: حوادث که در ماده 44 شرایط عمومی قرارداد تعریف گردیده اند.
	3- تاریخ تکمیل: تاریخ تکمیل امور ساختمانی تصدیق شده توسط مدیر پروژه در مطابقت به بند 1 ماده 55 شرایط عمومی قرارداد.
	4- قرارداد: موافقتنامه کتبی میان اداره و قراردادی جهت اجرا، تکمیل و حفظ و مراقبت امور ساختمان است. قرارداد شامل اسناد مندرج بند 2 ماده 3 شرایط عمومی قرارداد می باشد.
	5- قراردادی: شخص یا شرکتی که آفر وی برای انجام امور ساختمانی توسط اداره قبول گردیده باشد.
	6- آفر قراردادی: آفر مکمل که توسط داوطلب برنده به اداره تسلیم گردیدمر است.
	7- قیمت قرارداد: قیمت مندرج نامه قبولی آفر بشمول تعدیلات بعدی وارده مطابق قرارداد می باشد.
	8- روز: روز تقویمی می باشند.
	9- مزد کار: کار که در مقابل آن به قراردادی به اساس کار، مواد خام، تاسیسات به اضافه فیصدی موافقه شده مصارف غیر مستقیم و مفاد پرداخت میگردد.
	10- نواقص: قسمت از کار که مطابق شرایط قرارداد تکمیل نشده باشد.
	11- سند تصدیق رفع نواقص: تصدیقنامه است که بعد از اصلاح نواقص توسط مدیر پروژه به قراردادی صادر میگردد.
	12- میعاد رفع نواقص: میعاد قابل محاسبه از تاریخ تکمیل قرارداد که در بند 1 ماده 35 شرایط خاص قرارداد از آن تذکر رفته است.
	13- نقشه ها: در برگیرنده محاسبات و معلومات ارائه شده و تأیید شده توسط مدیر پروژه بمنظور اجرای قرارداد می باشد.
	14- اداره: طرف قرارداد مشخص شده در شرایط خاص قرارداد می باشد.
	15- تجهیزات: ماشین آلات و وسایط نقلیه که جهت اجرای امور ساختمانی، بصورت موقت در ساحه کار فراهم میگردد.
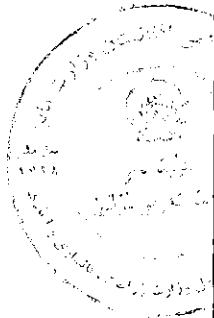
<p>16- قیمت ابتدایی قرارداد: قیمت قرارداد که در نامه قبولی آفر درج می باشد.</p> <p>17- تاریخ تخمینی تکمیل: تاریخ تخمینی که قراردادی امور ساختمان را تکمیل می نماید. تاریخ تخمینی تکمیل مندرج شرایط خاص قرارداد می باشد. این تاریخ صرف با صدور دستور تمدید میعاد یا تسریع توسط مدیر پروژه تغییر نموده می تواند.</p> <p>18- مواد خام: تمام مواد بشمول مواد مصرفی که توسط قراردادی جهت اجرای امور ساختمانی، استفاده میگردد.</p> <p>19- تأسیسات: منضات امور ساختمانی که دارائی عملکرد میخانیکی، برقی، کیمیاوی، یا بیولوژیکی باشد.</p> <p>20- مدیر پروژه: شخص که نام وی در شرایط خاص قرارداد تذکر رفته یا شخص با صلاحیت که توسط اداره به عوض مدیر پروژه به قراردادی معرفی گردیده باشد و مسؤلیت نظارت و مدیریت قرارداد امور ساختمانی را دارا باشد.</p> <p>21- SCC: به معنی شرایط خاص قرارداد است.</p> <p>22- ساحه کار: ساحه مشخص شده شرایط خاص قرارداد می باشد.</p> <p>23- گزارش بررسی ساحه: شامل شرطنامه بوده گزارش واقع بینانه و مشرح در مورد وضعیت سطح و سطح فرعی ساحه می باشد.</p> <p>24- مشخصات: مشخصات امور ساختمانی شامل در قرارداد و تغییرات و اضافات وارده یا تأیید شده توسط مدیر پروژه می باشد.</p> <p>25- تاریخ آغاز کار: تاریخ آغاز امور ساختمان مندرج شرایط خاص قرارداد، تاریخ که قراردادی کار امور ساختمان را آغاز می نماید این تاریخ لزوماً مصادف به تاریخ تسلیمی ساحه نمی باشد.</p> <p>26- قراردادی فرعی: شخص یا شرکت که با قراردادی جهت اجرای بخش از امور ساختمانی قرارداد داشته که در برگیرنده امور ساختمانی در ساحه نیز می باشد.</p> <p>27- ساختمان های مؤقت: ساختمان دیزاین شده، ساخته شده، نصب شده و یا دور شده توسط قراردادی که برای اجرای امور ساختمانی و یا نصب آن ضروری می باشد.</p> <p>28- تعدیل: امر مدیر پروژه مبنی بر تغییر در امور ساختمانی می باشد.</p> <p>29- امور ساختمانی: شامل اعمار، اعمار مجدد، تخریب، ترمیم یا نو سازی یک عمارت، آماده ساختن ساحه، حفریات، نصب، مونتاژ، امور تزئیناتی و نیز خدمات ضمنی آن (برمه کاری، نقشه برداری، تصویر برداری، تحقیقات زلزله و خدمات مشابه و امثال آن) است که مطابق مندرج قرارداد، انجام می گردد، مشروط بر اینکه ارزش خدمات ضمنی از قیمت خود عمارت بیشتر نگردد.</p>	
<p>2.1 بمنظور تفسیر شرایط عمومی قرارداد، مفرد به عوض جمع و جمع به عوض مفرد بکار برده می شود. همچنان مؤنث معنی مذکر یا خنثی و یا بالعکس آن را افاده می نماید. عناوین فاقد اهمیت می باشند. کلمات معانی عادی دارا می باشند، مگر اینکه بصورت مشخص تعریف گردیده باشند. مدیر</p>	<p>ماده 2- تفسیر</p>

پروژه های بازسازی کانال چینه هولان رباط و اعمار حوض هلال چینه (ولسوالی شاه جوی، ولایت زابل)

شرطنامه معیاری تدارکات امور ساختمانی کوچک - اداره تدارکات ملی

<p>پروژه به پرسش ها در مورد شرایط عمومی قرارداد، وضاحت ارائه می نماید.</p>	
<p>2.2 در صورت تذکر تکمیل کار امور ساختمان بشکل قسمت وار در شرایط خاص قرارداد، اشارات در شرایط عمومی قرارداد به امور ساختمانی، تاریخ تکمیل و تاریخ تخمینی تکمیل به هر قسمت امور ساختمانی (به استثنای اشاره به تاریخ تکمیل و تاریخ تخمینی تکمیل برای تمام کار امور ساختمان) قابل تطبیق می باشد.</p>	
<p>2.3 اسناد تشکیل دهنده قرارداد به ترتیب اولویت ذیل تفسیر میگردند:</p> <ol style="list-style-type: none"> 1- موافقتنامه؛ 2- نامه قبولی آفر؛ 3- آفر قراردادی؛ 4- شرایط خاص قرارداد؛ 5- شرایط عمومی قرارداد؛ 6- مشخصات تخنیکی؛ 7- نقشه ها؛ 8- بل احجام کاری؛ و 9- سایر اسناد تشکیل دهنده قرارداد که در شرایط خاص قرارداد از آن تذکر رفته است. 	
<p>3.1 زبان و قانون نافذ بر قرارداد در شرایط خاص قرارداد بیان گردیده است.</p>	<p>ماده 3- زبان و قانون قرارداد</p>
<p>4.1 مدیر پروژه به نمایندگی از اداره، تصمیم در مسایل قرارداد میان اداره و قراردادی را اتخاذ می نماید. مگر اینکه طور دیگری در شرایط خاص قرارداد تذکر رفته باشد.</p>	<p>ماده 4- تصامیم مدیر پروژه</p>
<p>5.1 مدیر پروژه با صدور ابلاغیه به قراردادی، مسؤلیت ها و مکلفیت های خود را به شخص دیگری، محول یا مسؤلیت ها و مکلفیت های محول شده را فسخ می نماید.</p>	<p>ماده 5- واگذاری</p>
<p>6.1 هر گونه ارتباط بر قرار شده میان طرفها باید بصورت کتبی بوده و هرگونه ابلاغیه صرف در صورت تسلیمی قابل اجرا می باشد.</p>	<p>ماده 6- ارتباطات</p>
<p>7.1 قراردادی باید اداره را کتباً در مورد اعطای قراردادهای فرعی تحت این قرارداد، در صورتیکه قبلاً در آفر داوطلب مشخص نگردیده باشد اطلاع دهد. واگذاری بخشی قرارداد به قراردادی فرعی در روشنی ماده سی و ششم قانون تدارکات صورت میگیرد. اعطای قرارداد فرعی مکلفیت ها، وجایب و مسوولیت های اكمال کننده تحت این قرارداد را متاثر نمی سازد.</p>	<p>ماده 7- عقد قرارداد های فرعی</p>
<p>7.2 در صورتیکه قرارداد الی 20 فیصد حجم قرارداد را بدون موافقه کتبی اداره و یا بیشتر از 20 فیصد حجم قرارداد را به قراردادی فرعی واگذار نموده باشد، این عمل نقض قانون تدارکات و تعهدات طرفین تلقی گردیده و تخطی در قرارداد محسوب میگردد. در این صورت قرارداد فسخ و تضمین اجرای قرارداد قابل استرداد نبوده و محرومیت قراردادی اصلی طی مراحل میگردد.</p>	
<p>8.1 قراردادی ساحه کار را با سایر قراردادیان، مقامات دولتی، ارائه کننده گان خدمات و اداره در میان تاریخ</p>	<p>ماده 8- سایر</p>

شرطنامه معیاری تدارکات امور ساختمانی کوچک - اداره تدارکات ملی

<p>تقسیم اوقات کار آنان که در شرایط خاص قرارداد از آن تذکر رفته مشترکاً استفاده می نماید. قراردادی همچنان تسهیلات و خدمات را برای آنها طوریکه در تقسیم اوقات کار تذکر رفته فراهم می نماید. اداره میتواند جدول کاری قرار دادی های دیگر را تغییر داده و قراردادی اصلی را از موضوع مطلع سازد.</p>	<p>قراردادی ها</p>
<p>9.1 قراردادی مکلف است کارمندان کلیدی مندرج جدول کارمندان کلیدی، یا کارمندان دیگری را که توسط مدیر پروژه تأیید گردیده، جهت انجام وظایف مندرج جدول کارمندان کلیدی، استخدام نماید. مدیر پروژه تعویض کارمندان کلیدی را تنها زمانی می پذیرد که شایستگی و توانایی آنها بطور قابل ملاحظه معادل یا بالاتر از کارمندان کلیدی مندرج جدول کارمندان کلیدی باشد.</p>	<p>ماده 9- کارمندان</p>
<p>9.2 مدیر پروژه می تواند درخواست اخراج کارمند قراردادی را با ارائه دلایل نماید. قراردادی اداره را از اخراج کارمند مذکور و عدم ارتباط وی با امور ساختمانی تحت این قرارداد در جریان (7) روز، اطمینان میدهد.</p>	
<p>10.2 اداره و قراردادی هر کدام مسئول جبران خساره خطرات مربوط خود طوریکه در قرارداد تذکر رفته است، می باشند.</p>	<p>ماده 10- خطرات به اداره و قراردادی</p>
<p>11.1 خطرات ذیل از آغاز کار امور ساختمان الی صدور سند تصدیقنامه رفع نواقص، مربوط به اداره می باشد:</p> <p>1- خطر صدمه شخصی، مرگ، یا خساره به ملکیت (به استثنای امور ساختمانی، تأسیسات، مواد خام، و تجهیزات) که ناشی از:</p> <p>(1) استفاده یا تصرف (ساخته توسط ساختمان یا به منظور ساختمان که نتیجه اجتناب نا پذیر امور ساختمان باشد؛ یا</p> <p>(2) غفلت، تخطی از مسئولیت قانونی یا مداخله در حقوق قانونی توسط اداره یا توسط شخص که در استخدام و یا طرف قرارداد با اداره باشد به استثنای خود قراردادی</p> <p>2- خطر خساره به امور ساختمانی، تأسیسات، مواد خام و تجهیزات به اندازه که ناشی از تقصیر اداره بوده یا خطرات ناشی از دیزاین یا اثر جنگ یا آلودگی که منطقه که ساحه کار در آن واقع شده است را متاثر سازد.</p>	<p>ماده 11- خطرات مربوط اداره</p> 
<p>11.2 خطر زیان یا خساره به امور ساختمانی، تأسیسات، مواد خام، به استثنای زیان و خساره از زمان آغاز کار الی صدور تصدیقنامه رفع نواقص مربوط به اداره می باشد مگر اینکه مفقودی و خساره ناشی از موارد ذیل باشد:</p> <p>1- نقص موجود در تاریخ تکمیلی امور ساختمانی؛</p> <p>2- حادثه صورت گرفته قبل از تاریخ تکمیلی که خطر مربوط به اداره نباشد؛ یا</p> <p>3- فعالیت های قراردادی در ساحه بعد از تاریخ تکمیل.</p>	
<p>12.1 خطرات صدمه شخصی، مرگ، و زیان یا خساره به ملکیت (بدون محدودیت بشمول امور ساختمان، تأسیسات، مواد خام، و تجهیزات) از آغاز کار امور ساختمانی الی صدور تصدیقنامه مسئولیت رفع نواقص که مربوط به اداره نباشد، مسئولیت قراردادی می باشد.</p>	<p>ماده 12- خطرات مربوط به قراردادی</p>

پروژه های بازسازی کانال چینه هولان رباط و اعمار حوض هلال چینه (ولسوالی شاه جوی، ولایت زابل)

MAIL/PD/NCB/W/149-01-02/98

شرطنامه معیاری تدارکات امور ساختمانی کوچک - اداره تدارکات ملی

<p>13.1 قراردادی مکلف است پوشش بیمه حادثات ذیل ناشی از خطرات خود را از تاریخ آغاز کار الی ختم میعاد مسئولیت رفع نواقص، بنام مشترک اداره و قراردادی، به مبلغ مندرج شرایط خاص قرارداد، مهیا سازد:</p> <p>1- زیان یا خساره به امور ساختمانی، تأسیسات، و مواد خام؛</p> <p>2- زیان یا خساره تجهیزات؛</p> <p>3- زیان یا خساره ملکیت (به استثنای امور ساختمانی، تأسیسات، مواد خام، و تجهیزات) مربوط به قرارداد؛ و</p> <p>4- صدمه شخصی یا مرگ.</p>	<p>ماده 13- بیمه</p>
<p>13.2 قراردادی، پالیسی بیمه را قبل از تاریخ آغاز کار جهت تأییدی به مدیر پروژه تسلیم می نماید. بیمه در برگیرنده پرداخت جبران خساره قابل پرداخت می باشد.</p>	
<p>13.3 در صورت عدم ارائه پالیسی بیمه و تصدیقنامه بیمه توسط قراردادی، اداره بیمه لازم را بدین منظور فراهم و قیمت بیمه پرداخت شده را از قراردادی حصول یا در صورت عدم پرداخت، قرض قابل پرداخت بالای قراردادی محسوب میگردد.</p>	
<p>13.4 هرگونه تغییر در شرایط بیمه بدون تأیید مدیر پروژه قابل قبول نمی باشد.</p>	
<p>13.5 طرفین مطابق شرایط پالیسی بیمه عمل می نمایند.</p>	
<p>14.1 قراردادی در ترتیب آفر به گزارش بررسی ساحه مندرج شرایط خاص قرارداد و سایر معلومات که در دسترس داوطلب قرارداده می شود اتکا می نماید.</p>	<p>ماده 14- گزارش تحقیق ساحه</p>
<p>15.1 مدیر پروژه به پرسش ها در مورد شرایط خاص قرارداد، توضیحات ارائه می نماید.</p>	<p>ماده 15- پرسش ها در مورد شرایط خاص قرارداد</p>
<p>16.1 قراردادی امور ساختمانی را در مطابقت به مشخصات تخنیکی و نقشه ها اجرا و نصب می نماید.</p>	<p>ماده 16- قراردادی</p>
<p>17.1 قراردادی کار امور ساختمانی را بعد از اخذ نامه آغاز کار شروع و طبق برنامه کاری ارائه شده یا تجدید شده که از جانب مدیر پروژه تصدیق شده باشد، اجرا و در تاریخ تخمینی تکمیلی، تکمیل می نماید.</p>	<p>ماده 17- تاریخ تخمینی امور ساختمان</p>
<p>18.1 قراردادی مشخصات تخنیکی و نقشه ها را که نشان دهنده امور ساختمانی مؤقت می باشد به مدیر پروژه جهت تأیید ارائه می نماید.</p>	<p>ماده 18- تصدیق توسط مدیر پروژه</p>
<p>18.2 قراردادی مسئول دیزاین امور ساختمانی مؤقت می باشد.</p>	
<p>18.3 تصدیق دیزاین امور ساختمانی مؤقت توسط مدیر پروژه، مسئولیت قراردادی در دیزاین ارائه شده ساختمان های موقت را متاثر نمی سازد.</p>	
<p>18.4 در صورت لزوم، قراردادی تصدیق اشخاص ثالث را در دیزاین امور ساختمانی مؤقت حاصل می نماید.</p>	
<p>18.5 تمام نقشه های تهیه شده قراردادی جهت اجرای امور ساختمانی مؤقت و دائمی قبل از استفاده باید توسط مدیر پروژه تأیید گردند.</p>	
<p>19.1 قراردادی مسؤل ایمنی تمام فعالیت ها در ساحه می باشد.</p>	<p>ماده 19- ایمنی</p>
<p>20.1 هر شی تاریخی یا با ارزش که بصورت تصادفی در ساحه کشف گردد، ملکیت اداره می باشد. در صورت</p>	<p>ماده 20- اکتشاف</p>

پروژه های بازسازی کانال چینه هولان رباط و اعمار حوض هلال چینه (ولسوالی شاه جوی، ولایت زابل)

MAIL/PD/NCB/W/149-01-02/98

شرطنامه معیاری تدارکات امور ساختمانی کوچک - اداره تدارکات ملی

<p>کشف، قراردادی امور ساختمانی را توقف و مدیر پروژه را از موضوع مطلع می سازد. مدیر پروژه موضوع را به اطلاع ادارات وزارت اطلاعات و فرهنگ طبق ماده 10 قانون حفاظت از دارائی های فرهنگی و تاریخی می رساند.</p>	
<p>21.1 اداره تمام ساحه را در اختیار قراردادی قرار می دهد. در صورتیکه اداره ساحه را در تاریخ مندرج شرایط خاص قرارداد در اختیار قراردادی قرار ندهد، تاخیر در شروع فعالیت های مربوط تقصیر اداره پنداشته شده که خود یک عمل قابل جبران می باشد.</p>	<p>ماده 21- ملکیت ساحه</p>
<p>22.1 قراردادی اجازه دسترسی ساحه و دیگر محلات مرتبط به کار امور ساختمانی را به مدیر پروژه یا شخص با صلاحیت که از جانب مدیر پروژه معرفی گردیده، می دهد.</p>	<p>ماده 22- دسترسی به ساحه</p>
<p>23.1 قراردادی تمام دستاتیر مدیر پروژه را که در مطابقت به قوانین قابل تطبیق در ساحه باشد، انجام می دهد. 23.2 قراردادی مکلف است اجازه بررسی ساحه، دفاتر، حسابات و یاد داشت های خود و قراردادی های فرعی مربوط به انجام این قرارداد را به مقتضای موظف از جانب حکومت بدهد. قراردادی توجه داشته باشد که مطابق بند 1 ماده 60 فساد و تقلب که بیان کننده عمل جلوگیری از تفتیش و بررسی دولت از جانب قراردادی مطابق بند 2 ماده 23 حق تفتیش و بررسی حکومت، ایجاد مانع تلقی گردیده و منجر به فسخ قرارداد و غیر واجد شرایط بودن می گردد.</p>	<p>ماده 23- دستور، تفتیش و بررسی</p>
<p>24.1 در صورتیکه تصمیم مدیر پروژه به باور قراردادی خارج از صلاحیت وی تحت قرارداد یا تصمیم نادرست باشد، در اینصورت تصمیم اتخاذ شده در جریان (14) روز از اطلاعیه تصمیم، به مرجع حل و فصل منازعات ارجاع می گردد.</p>	<p>ماده 24- منازعه</p>
<p>24.2 مرجع تصمیم کتبی خود را در جریان (28) روز از اخذ اطلاعیه منازعه، ارائه می نماید.</p>	
<p>ب. کنترل زمان</p>	
<p>25.1 قراردادی مکلف است بعد از اخذ نامه قبولی آفر، در حدود زمان مندرج شرایط خاص قرارداد، برنامه کاری، ترتیبات، و زمان بندی فعالیت های اموساختمانی را جهت تأییدی به مدیر پروژه ارائه نماید.</p>	<p>ماده 25- پلان کاری</p>
<p>25.2 پلان کاری تجدید شده باید نشان دهنده پیشرفت واقعی بدست آمده هر فعالیت و اثر پیشرفت بدست آمده بالای زمان کار باقیمانده، بشمول هر تغییر در تسلسل فعالیت ها باشد.</p>	
<p>25.3 قراردادی پلان کاری تجدید شده را در خلال مدت مشخص شده شرایط خاص قرارداد، جهت تأیید به مدیر پروژه ارائه می نماید. در صورت عدم ارائه پلان کاری تجدید شده در خلال مدت مشخص شده شرایط خاص قرارداد، مبلغ مندرج شرایط خاص قرارداد از پرداخت بعدی معطل قرارداده شده و الی ارائه پلان کاری تجدید شده، معطلی پرداخت آن ادامه می یابد.</p>	
<p>25.4 تأیید پلان کاری قراردادی توسط مدیر پروژه، مکلفیت های قراردادی را متاثر نمی سازد. قراردادی می تواند پلان کاری خود را در هر زمان بازنگری نموده و به مدیر پروژه ارائه نماید. پلان کاری تجدید شده نشان دهنده اضافه کاری و کم کاری و واقعات قابل جبران می باشد.</p>	
<p>26.1 مدیر پروژه در صورت وقوع حادثه قابل جبران یا دستور اضافه کاری که تکمیل کار امور ساختمان را در تاریخ تخمینی تکمیل ناممکن سازد، بدون تسریع کار توسط قراردادی که سبب وقوع مصرف اضافی به وی گردد، تاریخ تخمینی تکمیل امور ساختمان را تمدید می نماید.</p>	<p>ماده 26- تمدید تاریخ تخمینی تکمیل</p>
<p>26.2 مدیر پروژه در جریان 21 روز از درخواست تمدید، تصمیم و اندازه تمدید را با در نظر داشت اثرات واقعات قابل جبران یا اختلاف با ارائه معلومات حمایتی، اتخاذ می نماید. در صورت عدم ارائه هشدار بموقع از جانب قراردادی مبنی بر تأخیر یا عدم همکاری قراردادی بمنظور جلوگیری تأخیر، این تأخیر در بررسی</p>	

پروژه های بازسازی کانال چینه هولان رباط و اعمار حوض هلال چینه (ولسوالی شاه جوی، ولایت زابل)

MAIL/PD/NCB/W/149-01-02/98

شرطنامه معیاری تدارکات امور ساختمانی کوچک - اداره تدارکات ملی


تاریخ تخمینی تکمیل تمدید شده، مد نظر گرفته نمیشود.	
ماده 27- تسریع	27.1 در صورتیکه اداره خواهان تکمیل کار امور ساختمان در تاریخ پیشتر از تاریخ تخمینی تکمیل باشد، مدیر پروژه پیشنهاد های قیمت گذاری شده را جهت تطبیق تسریع لازم از قراردادی مطالبه می نماید. در صورت قبول پیشنهاد از جانب اداره، تاریخ تخمینی تکمیل طبقاً تعدیل و توسط اداره و قراردادی تأیید میگردد.
	27.2 پیشنهاد های قیمت گذاری شده قراردادی جهت تسریع تکمیل امور ساختمانی بعد از قبولی از جانب اداره، در قیمت قرارداد درج و اضافه کاری محسوب میگردد.
ماده 28- تأخیر سفارش شده توسط مدیر پروژه	28.1 مدیر پروژه می تواند دستور تأخیر آغاز یا تأخیر پیشرفت هر فعالیت در محدوده امور ساختمانی را به قراردادی بدهد.
ماده 29- جلسات مدیریت	29.1 اداره یا قراردادی از یکدیگر بمنظور اشتراک در جلسات اداری، درخواست نموده می توانند. هدف از جلسات اداری بررسی پلان کار امور ساختمانی باقیمانده و برخورد با حادثات مندرج بند 1 ماده 32 می باشد.
	29.2 مدیر پروژه اجندای بحث شده در جلسه اداری را ثبت و کپی های آن را به اداره و حاضرین جلسه ارائه می نماید. فعالیت های قابل اجرا توسط طرفین در جلسه اداری و یا بعد از آن توسط مدیر پروژه تعیین می گردد.
ماده 30- هشدار زود هنگام	30.1 قراردادی بزود ترین فرصت ممکن مدیر پروژه را از وقوع حوادث یا شرایط مشخص احتمالی که سبب ورود تأثیر منفی روی کیفیت امور ساختمانی، افزایش قیمت قرارداد، یا تأخیر انجام امور ساختمان میگردد، هشدار میدهد. قراردادی اثرات تخمینی حوادث یا شرایط مشخص احتمالی را بالای قیمت قرارداد و تاریخ تکمیل، بزود ترین فرصت ممکن به مدیر پروژه ارائه می نماید.
	30.1 قراردادی با مدیر پروژه در حصه ترتیب یا مدنظر گرفتن پیشنهاد ها جهت جلوگیری یا کاهش اثرات حوادث یا شرایط توسط اشخاص ذیدخل و جهت انجام دستور مدیر پروژه، همکاری می نماید.
ج. کنترل کیفیت	
ماده 31- تشخیص نواقص	31.1 مدیر پروژه کار امور ساختمان را بررسی نموده و در صورت موجودیت نواقص، قراردادی را مطلع می سازد. این بررسی کار امور ساختمان تأییدی بر مسؤلیت قراردادی ندارد. مدیر پروژه دستور جستجو و برملا ساختن نواقص را به قراردادی داده و قراردادی هر قسمت امور ساختمانی را که به باور مدیر پروژه دارای نواقص است، بررسی می نماید.
ماده 32- آزمایش	32.1 در صورت دستور مدیر پروژه جهت انجام آزمایش که در مشخصات تخنیکی از آن تذکر نرفته، و در صورت تثبیت نواقص، مصرف بررسی و نمونه ها از جانب قراردادی پرداخت میگردد. در صورت عدم موجودیت نواقص، حادثه قابل جبران تلقی میگردد.
ماده 33- تصحیح نواقص	33.1 مدیر پروژه قراردادی را از موجودیت هرگونه نواقص قبل از ميعاد رفع نواقص که از تاریخ تکمیلی مشخص شده شرایط خاص قرارداد آغاز میگردد، مطلع می سازد. ميعاد رفع نواقص الی تکمیل رفع نواقص، تمدید میگردد.
	33.2 قراردادی هر نواقص اطلاع داده شده توسط مدیر پروژه را در طول زمان مشخص شده اطلاعیه رفع نواقص رفع می نماید.
ماده 34- نواقص	34.1 در صورتیکه قراردادی نواقص را در طول زمان مشخص شده اطلاعیه رفع نواقص مدیر پروژه، رفع ننماید،

پروژه های بازسازی کانال چینه هولان رباط و اعمار حوض هلال چینه (ولسوالی شاه جوی، ولایت زابل)

MAIL/PD/NCB/W/149-01-02/98

شرطنامه معیاری تدارکات امور ساختمانی کوچک - اداره تدارکات ملی

تصحیح نشده	در اینصورت، مدیر پروژه مصارف رفع نواقص را بررسی و قراردادی مبلغ متذکره از تأمینات قراردادی وضع می گردد.
د. کنترل مصارف	
ماده 35- بل احجام کاری ^{۱۰}	35.1 بل احجام کاری در برگزیده اقلام، نصب، آزمایش و راه اندازی امور ساختمانی که توسط قراردادی اجرا میگردد، می باشد.
	35.2 بل احجام کاری جهت محاسبه قیمت قرارداد استفاده میگردد. پرداخت برای مقدار امور ساختمان انجام شده به نرخ مندرج بل احجام کاری برای هر قلم صورت میگیرد.
ماده 36- تغییر مقدار ^{۱۱}	36.1 قراردادی به درخواست مدیر پروژه، جزئیات مصارف هر نرخ در بل احجام کاری را ارائه می نماید.
ماده 37 - اضافه کاری و کم کاری	37.1 تمامی اضافه کاری و کم کاری ها در برنامه کاری تجدید شده توسط قراردادی شامل می گردد.
ماده 38- پرداخت های برای اضافه کاری ها	38.1 در صورت دستور اضافه کاری توسط مدیر پروژه، قراردادی نرخ خود را برای اضافه کاری دستور داده شده در جریان 7 روز یا مدت بیشتر که توسط مدیر پروژه بیان شده ارائه می نماید. مدیر پروژه نرخ های ارائه شده را بررسی می نماید.
	38.2 در صورتیکه قلم اضافه کاری شامل اقلام بل احجام کاری نیز باشد، نرخ قبلاً ارائه شده در بل احجام کاری منحیت نرخ برای اضافه کاری در نظر گرفته می شود.
	38.3 در صورتیکه نرخ ارائه شده مناسب نباشد، مدیر پروژه تغییرات را سفارش و تغییرات را در قیمت قرارداد به اساس تخمین اثرات تغییرات در مصارف قراردادی، وارد می نماید.
	38.4 در صورتیکه به نسبت استجالیات زمان کافی برای ارائه و بررسی نرخ ها وجود نداشته باشد یا سبب تأخیر در کار گردد، نرخ ارائه نگردیده و اختلاف منحیت حادثه قابل جبران پنداشته می شود.
	38.5 قراردادی مستحق پرداخت مصارف اضافی که می بایست ذریعه ارسال هشدار زود هنگام جلوگیری گردد، نمی باشد.
ماده 39- تخمین جریان پول نقد	39.1 در صورت تجدید نظر در پلان کاری ^{۱۲} ، قراردادی تخمین جریان پول نقد تجدید نظر شده خویش را به مدیر پروژه ارائه می نماید. تخمین جریان پول نقد شامل اسعار مختلف مندرج قرارداد بوده و مطابق نرخ مبادله قرارداد تبدیل میگردد.

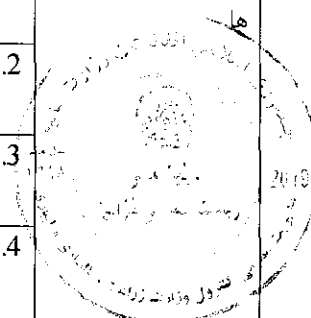

^{۱۰} در قرارداد با پرداخت بالامقطع بل احجام کاری حذف و بجای آن جدول فعالیت و بند 1 ماده 37 شرایط عمومی قرارداد با بند 2 ماده 37 شرایط عمومی قرارداد به شکل ذیل تعویض گردد:

بند 1 ماده 37 قراردادی جدول فعالیت تجدید نظر شده خویش را در جریان 14 روز از اطلاعیه، به مدیر پروژه ارائه می نماید. فعالیت های جدول فعالیت با فعالیت های برنامه کاری هماهنگی داشته باشند.
بند 2 ماده 37 در صورت پرداخت برای مواد خام در ساحه بطور جداگانه، قراردادی تسلیمی مواد خام در ساحه را بطور جداگانه در جدول فعالیت ارائه می نماید.

^{۱۲} در قرارداد با پرداخت بالامقطع بل احجام کاری حذف و بجای آن جدول فعالیت و ماده 38 شرایط عمومی قرارداد با بند 1 ماده 38 شرایط عمومی قرارداد به شکل ذیل تعویض گردد:

بند 1 ماده 38 تعدیل جدول فعالیت جهت درج تغییر برنامه یا شیوه کاری به صلاحیت قراردادی صورت میگیرد. در صورت تغییر جدول فعالیت، قیمت های جدول فعالیت تغییر نمی نماید.

شرطنامه معیاری تدارکات امور ساختمانی کوچک - اداره تدارکات ملی

<p>40.1 قراردادی به صورت ماهانه ارزش تخمینی امور ساختمانی انجام شده منفی مجموعه مبلغ تصدیق شده قبلی را به مدیر پروژه تسلیم می نماید.</p>	<p>ماده 40- تصدیقنامه پرداخت ها</p>
<p>40.2 مدیر پروژه صورت مالی ماهانه قراردادی را بررسی و مبلغ قابل پرداخت به قراردادی را تصدیق می نماید.</p>	
<p>40.3 ارزش امور ساختمان انجام شده توسط مدیر پروژه تشخیص میگردد.</p>	
<p>40.4 ارزش امور ساختمانی انجام شده شامل مقدار اقلام بل احجام کاری^{۱۳} تکمیل شده می باشد.</p>	
<p>40.5 ارزش امور ساختمانی انجام شده شامل ارزیابی اختلاف و حادثه قابل جبران می باشد.</p>	
<p>40.6 مدیر پروژه اقلام قبلاً تصدیق شده در تصدیق نامه قبلی را در نظر نگرفته و یا متناسب به مقدار قبلاً تصدیق شده که شامل صورت ماهانه فعلی می باشد از صورت ماهانه فعلی کم می کند.</p>	
<p>41.1 پرداخت ها در پیش پرداخت مجرا می گردد، پرداخت ها به قراردادی در خلال مدت (30) روز بعد از تصدیق صورت حساب ارائه شده توسط اداره صورت می گیرد.</p>	<p>ماده 41- پرداخت ها</p>
<p>41.2 تمام پرداخت ها به واحد پول افغانی صورت می گیرد، مگر اینکه در شرایط خاص قرارداد طور دیگری تذکر رفته باشد.</p>	
<p>41.3 اقلام امور ساختمان که نرخ یا قیمت ارائه نشده، شامل دیگر قیمت ها و نرخ ها در قرارداد محسوب گردیده و از جانب اداره به آن پرداخت صورت نمیگیرد.</p>	
<p>42.1 موارد ذیل وقایع قابل جبران می باشد:</p> <ol style="list-style-type: none"> 1- اداره ساحه کار را در زمان تسلیمی ساحه مندرج مطابق بند 1 ماده 21 شرایط عمومی قرارداد تسلیم نموده است. 2- اداره جدول فعالیت های قراردادی دیگر را طوری تعدیل نموده که کار امور ساختمان قراردادی تحت این قرارداد را متأثر می سازد؛ 3- مدیر پروژه دستور تأخیر را صادر می نماید یا نقشه ها، مشخصات تخنیکی یا هم دستور لازم بمنظور اجرای کار امور ساختمان را صادر نمی نماید؛ 4- مدیر پروژه دستور برملا ساختن یا اجرای آزمایشات اضافی را از قراردادی می نماید که در نتیجه آزمایش، نواقص تثبیت نمی گردد؛ 5- مدیر پروژه بدون کدام دلایل مؤجه، قراردادی فرعی را اجازه فعالیت نمی دهد؛ 6- شرایط در ساحه بطور قابل ملاحظه ناسازگار تر نسبت به زمان قبل از صدور نامه قبولی آفر به اساس معلومات فرستاده شده به داوطلبان (بشمول گزارش های تحقیق ساحه)، معلومات قابل دسترس عامه و بررسی عینی ساحه می باشد؛ 7- مدیر پروژه دستور حل وضعیت پیش بینی نشده ناشی از اقدامات اداره را داده یا کارات اضافی بیل به دلایل ایمنی یا سایر دلایل لازم باشد؛ 8- قراردادی ها دیگر، مقام های دولتی، خدمات عمومی یا اداره در حدود زمان مندرج قرارداد عمل نمی نمایند، که سبب تأخیر یا مصارف اضافی به این قراردادی میگردد؛ 9- تأخیر در پرداخت پیش پرداخت توسط اداره 10- تأثیر خطرات مربوط اداره به قراردادی؛ 	<p>ماده 42- وقایع قابل جبران</p>

¹² در قرارداد با پرداخت بالمقطع، بعد از برنامه کاری، جدول فعالیت اضافه گردد؛
¹³ در قرارداد با پرداخت بالمقطع، این پاراگراف شکل ذیل تحریر گردد: "ارزش کار امور ساختمانی انجام شده در برگیرنده ارزش فعالیت های تکمیل شده جدول فعالیت می باشد"

شرطنامه معیاری تدارکات امور ساختمانی کوچک - اداره تدارکات ملی

<p>11- تأخیر صدور تصدیق تکمیل امور ساختمانی بدلائل نامعقول از جانب مدیر پروژه؛</p>	
<p>42.2 در صورت وقوع حائنه قابل جبران که سبب مصارف اضافی یا جلوگیری از تکمیل کار امور ساختمانی قبل از تاریخ تخمینی تکمیل میگردد، قیمت قرارداد و میعاد آن تعدیل می گردد. مدیر پروژه تصمیم در مورد اندازه افزایش قیمت قرارداد و اندازه تمدید تاریخ تخمینی تکمیل امور ساختمان را اتخاذ می نماید.</p>	
<p>42.3 در صورت ورود خساره به منافع اداره، به علت عدم همکاری قراردادی و یا عدم هشدار به موقع توسط قراردادی، قراردادی به همان اندازه مستحق جبران نمی باشد.</p>	
<p>43.1 مدیر پروژه قیمت قرارداد را در صورت تغییر مالیات بشمول مالیه بر معاملات انتفاعی (BRT)، و سایر مالیات در میان مدت (28) روز قبل از تسلیمی آفرها و آخرین تاریخ تصدیق تکمیلی، تعدیل می نماید. این تعدیل ناشی از تغییر در مالیه قابل پرداخت به قراردادی می باشد، مشروط بر اینکه این تغییرات قبلاً در قیمت قرارداد منعکس نگردیده یا ناشی از حکم ماده 47 شرایط عمومی قرارداد، نباشد.</p>	<p>ماده 43- مالیه</p>
<p>44.1 در صورت که طرف قرارداد داخلی باشد پرداخت ها به واحد پولی افغانی صورت می گیرد.</p>	<p>ماده 44- اسعار</p>
<p>45.1 تعدیل قیمت به دلیل وقوع نوسانات در قیمت عوامل بکار رفته در صورت مجاز می باشد که در شرایط خاص قرارداد از آن تذکر رفته باشد.</p>	<p>ماده 45- تعدیل قیم</p>
<p>46.1 اداره الی ختم تمام کار، قسمتی از پول هر پرداخت را که در شرایط خاص قرارداد از آن تذکر رفته، حفظ می نماید.</p>	<p>ماده 46- تأمینات</p>
<p>46.2 تأمینات، بعد از تکمیل کامل قرارداد از جانب قراردادی یا ختم میعاد گزنتی، وراثتی و رفع نواقص و صدور تصدیق نامه ختم قرارداد از جانب اداره به قراردادی مسترد می گردد.</p>	
<p>47.1 جریمه تأخیر به نرخ فی روز مندرج شرایط خاص قرارداد برای روز های تأخیر محاسبه میگردد. در صورتیکه قراردادی موفق به انجام تمام یا قسمتی از کار امور ساختمان در زمان معینه آن نگردد، جریمه تأخیر مطابق حکم ماده سی و نهم قانون تدارکات و حکم یکصد و هشتم طرز العمل تدارکات، از پرداخت های قراردادی وضع میگردد. در صورتیکه مقدار جریمه تأخیر وضع شده بالغ بر 10 فیصد قیمت مجموعی قرارداد گردد، قرارداد مطابق ماده 35 شرایط عمومی قرارداد فسخ میگردد. پرداخت جریمه تأخیر تاثیری بر مسؤلیت های قراردادی ندارد.</p>	<p>ماده 47- جریمه تأخیر</p>
<p>47.2 در صورت تمدید تاریخ تخمینی تکمیل امور ساختمان بعد از پرداخت جریمه تأخیر، مدیر پروژه هرگونه اضافه پرداخت جریمه تأخیر توسط قراردادی را با تعدیل تصدیقنامه پرداخت بعدی، تصحیح می نماید.</p>	
<p>48.1 در صورت تکمیل امور ساختمانی پیش از تاریخ تخمینی تکمیل، مکافات به نرخ فی روز مندرج (به استثنای روز های که پرداخت مکافات به نسبت سرعت در کار طبق دستور مدیر پروژه صورت گرفته است) شرایط خاص قرارداد، به قراردادی پرداخت میگردد. مدیر پروژه کار اجرا شده را که زمان اجرای آن هنوز فرا نرسیده است تصدیق می نماید.</p>	<p>ماده 48- مکافات</p>
<p>49.1 اداره پیش پرداخت را در مقابل تضمین بانکی غیر مشروط در فورم مربوط و از بانک قابل قبول اداره به مبلغ و اسعار معادل پیش پرداخت، به مبلغ و تاریخ مندرج شرایط خاص قرارداد، به قراردادی پرداخت می نماید. تضمین پیش پرداخت الی باز پرداخت پیش پرداخت اعتبار داشته، اما مبلغ تضمین پیش پرداخت بتدریج به اندازه باز پرداخت پیش پرداخت توسط قراردادی، کم میگردد. در پیش پرداخت نکتانه وضع نمیگردد.</p>	<p>ماده 49- پیش پرداخت</p>
<p>49.2 قراردادی پیش پرداخت را صرف برای پرداخت به تجهیزات، تأسیسات، مواد خام و مصارف تجهیز کردن</p>	

پروژه های بازسازی کانال چینه هولان رباط و اعمار حوض هلال چینه (ولسوالی شاه جوی، ولایت زابل)

MAIL/PD/NCB/W/149-01-02/98

شرطنامه معیاری تدارکات امور ساختمانی کوچک - اداره تدارکات ملی

<p>لازم مشخص شده جهت اجرای قرارداد، استفاده می نماید. قراردادی جهت تثبیت استفاده پیش پرداخت بمنظور موارد فوق، کاپی های انوایس ها یا دیگر اسناد را به مدیر پروژه ارائه می نماید.</p>	
<p>49.3 پیش پرداخت از پرداخت های قابل پرداخت به قراردادی وضع می گردد. پیش پرداخت یا باز پرداخت پیش پرداخت در بررسی ارزش امور ساختمان انجام شده، اختلاف، تعدیل قیمت، حادثه قابل جبران، مکافات، یا جریمه تأخیر، مد نظر گرفته نمی شود.</p>	
<p>50.1 داوطلب برنده در مدت 10 روز بعد از دریافت نامه قبولی آفر، تضمین اجرای مشخص شده در شرایط خاص قرارداد، را به شکل قابل قبول به اداره به اسعار قیمت قرارداد ارائه می نماید. تضمین اجرا به مدت (28) روز بعد از تاریخ صدور تصدیقنامه تکمیل، دارای اعتبار می باشد.</p>	<p>ماده 50- تضمینات</p>
<p>51.1 در صورت لزوم، مزد کار روزانه ارائه شده در آفر داوطلب برای محاسبه پرداخت مقدار اضافی کار که به اساس هدایت قبلی کتبی مدیر پروژه انجام یافته باشد، استفاده می گردد.</p>	<p>ماده 51 - مزد کار</p>
<p>51.2 قراردادی تمام امور ساختمانی قابل پرداخت تحت به اساس مزد کار را در فورمه های تأیید شده توسط مدیر پروژه ثبت می نماید. هر فورمه تکمیل شده در خلال (2) روز از جانب مدیر پروژه تصدیق و امضاء می گردد.</p>	
<p>51.3 پرداخت مزد کار صرف در صورت ارائه فورمه های امضاء شده، صورت میگیرد.</p>	
<p>52.1 قراردادی بمصرف خود، مسؤلیت رفع نواقص زیان یا خساره به امور ساختمانی یا مواد خام که در امور ساختمانی ترکیب میگردد را در مدت زمان میان تاریخ آغاز کار و ختم میعاد رفع نواقص در صورت که ناشی از اهمال یا فروگذاری قراردادی باشد را دارد.</p>	<p>ماده 52- مصارف ترمیم</p>
<p>ح. اختتام قرارداد</p>	
<p>53.1 قراردادی بعد از تکمیل امور ساختمانی از مدیر پروژه درخواست صدور تصدیقنامه تکمیل امور ساختمانی را نموده و مدیر پروژه بعد از تصدیق تکمیل امور ساختمانی، تصدیقنامه را صادر می نماید.</p>	<p>ماده 53- تکمیل</p>
<p>54.1 اداره در جریان (7) روز بعد از صدور تصدیقنامه تکمیل، ساحه و امور ساختمانی را تسلیم میگیرد.</p>	<p>ماده 54- تسلیمی</p>
<p>55.1 قراردادی قبل از ختم میعاد رفع نواقص، حساب مشرح مجموع پول قابل پرداخت به خود تحت این قرارداد را به مدیر پروژه ارائه می نماید. مدیر پروژه تصدیقنامه رفع نواقص را صادر و هر گونه پرداخت باقیمانده نهایی قراردادی را در جریان (56) روز که بعد از دریافت حساب مکمل و صحیح از جانب قراردادی تصدیق می نماید. در غیر آن، مدیر پروژه در جریان (56) روز جدول را که بیانگر تصحیحات و افزودی لازم را صادر می نماید. در صورت عدم قبول حساب نهایی که دوباره توسط قراردادی ارائه گردیده، مدیر پروژه تصمیم در مورد مبلغ قابل پرداخت به قراردادی تحت این قرارداد را اتخاذ و تصدیقنامه پرداخت را صادر می نماید.</p>	<p>ماده 55- حساب نهایی</p>
<p>56.1 در صورت لزوم، قراردادی نقشه ها و یا رهنمود های عملیاتی و مراقبت را در تاریخ مندرج شرایط خاص</p>	<p>ماده 56- رهنمود</p>

شرطنامه معیاری تدارکات امور ساختمانی کوچک - اداره تدارکات ملی

قرارداد ارائه می نماید.	عملیاتی و مراقبت
<p>56.2 در صورت عدم ارائه نقشه ها و یا رهنمود های عملیاتی و مراقبت در تاریخ مشخص شده شرایط خاص قرارداد از جانب قراردادی یا عدم تأییدی آن از جانب مدیر پروژه، مبلغ مشخص شده در شرایط خاص قرارداد از پرداخت های باقیمانده به قراردادی پرداخت نمیگردد.</p>	

13 Oct



شرطنامه معیاری تدارکات امور ساختمانی کوچک - اداره تدارکات ملی

<p>57.1 قرارداد در اثر تخطی قراردادی از ایفای شرایط و تعهدات مندرج آن فسخ میگردد.</p>	<p>ماده 57- فسخ قرارداد</p>
<p>57.2 تخطی در قرارداد شامل موارد ذیل بوده اما محدود به آنها نمی باشد:</p> <p>1- قراردادی کار امور ساختمانی را به مدت (28) روز توقف در حالیکه این توقف کار امور ساختمان در پلان کاری فعلی نشان داده نشده و توقف از جانب مدیر پروژه تأیید نگردیده باشد؛</p> <p>2- مدیر پروژه دستور تأخیر امور ساختمان را داده و در جریان (28) روز انصراف از این دستور صورت نگرفته باشد؛</p> <p>3- در صورت افلاس و تصفیه قراردادی بدون حالات ادغام و تغییرات تشکیلاتی قراردادی</p> <p>4- با ارسال اطلاعیه توسط مدیر پروژه به قراردادی مبنی بر اینکه عدم رفع یک نقص مشخص نقض اساسی قرارداد بوده و قراردادی نتواند در ميعاد مشخص شده توسط مدیر پروژه، نواقص را رفع نماید؛</p> <p>5- قراردادی امنیت لازم را بصورت پيهم فراهم ننماید؛ و</p> <p>6- در صورتیکه مقدار جریمه تاخیر وضع شده بالغ بر 10 فیصد قیمت مجموعی قرارداد گردد.</p>	
<p>57.3 علرغم موارد فوق، اداره می تواند قرارداد را بصورت یکجانبه فسخ نماید.</p>	
<p>57.4 در صورت فسخ قرارداد، قراردادی کار امور ساختمان را فوراً متوقف داده و بعد از حصول اطمینان اینکه ساحه امن و بیخطر است، ساحه را در اسرع وقت ترک می نماید.</p>	
<p>58.1 در صورتیکه اداره تشخیص دهد که قراردادی در اعمال های فساد کارانه، تقلب، تبانی، اجبار، یا ایجاد موانع در پروسه تدارکات یا در اجرای قرارداد دخیل باشد، اداره بعد از صدور اطلاعیه (14) روزه به قراردادی، قرارداد را فسخ و قراردادی را از ساحه اخراج و بند 5 ماده 59 قابل تطبیق می باشد.</p>	<p>ماده 58- فساد و تقلب</p>
<p>58.2 در صورتیکه کارمند قراردادی در اعمال های فساد کارانه، تقلب، تبانی، اجبار، یا ایجاد موانع در جریان اجرای قرارداد دخیل باشد، کارمند مطابق بند 1 ماده 9 شرایط عمومی قرارداد، اخراج میگردد.</p>	

شرطنامه معیاری تدارکات امور ساختمانی کوچک - اداره تدارکات ملی

<p>58.3 اداره، داوطلب، قراردادی و قراردادی فرعی مکلف اند اصول عالی اخلاقی را در مراحل داوطلبی و اجرای قرارداد را رعایت نمایند. روی این ملحوظ اصطلاحات آتی مفاهیم ذیل را افاده می نمایند:</p> <p>6- فساد: عبارت از درخواست، دریافت، دادن یا پیشنهاد به صورت مستقیم یا غیرمستقیم هرچیز با ارزشیکه به صورت غیرمناسب کارکردهای جانب دیگر^{۱۴} (کارمندان تدارکات) را تحت تاثیر قرار دهد.</p> <p>7- تقلب: ارتکاب هرگونه فروگذاری به شمول کتمان حقایق که عمداً و یا سهواً به منظور اغفال کارمندان تدارکات و مدیریت قرارداد جهت حصول منفعت مالی و غیر مالی و یا اجتناب از اجرای مکلفیت ها صورت گیرد.</p> <p>8- تبانی: عبارت از سازش میان دو یا بیشتر^{۱۵} داوطلبان و یا میان داوطلبان و کارمندان اداره که به منظور بدست آوردن مقاصد نامناسب به شمول تحت تاثیر قراردادن نادرست اعمال سائترین طرح گردیده باشد.</p> <p>9- اجبار: عبارت از تهدید و یا ضرر رسانیدن به کارمندان تدارکات و مدیریت قرارداد و یا سایر داوطلبان به منظور تحت تاثیر قراردادن اعمال آنان به صورت مستقیم یا غیر مستقیم می باشد.</p> <p>10- ایجاد اختلال و موانع: عبارت از تخریب، تزویر، تغییر یا کتمان اسناد و اظهارات نادرست در پروسه تدارکات و یا امور نظارتی مربوط می باشد.</p> <p>اداره پیشنهاد اعطای قرارداد به داوطلب برنده ای را که مستقیماً یا از طریق نماینده مرتکب فساد، تقلب، تبانی، اجبار یا ایجاد اختلال و موانع در مراحل داوطلبی گردیده است لغو می نماید.</p> <p>اداره در صورت ارتکاب فساد، تقلب، تبانی، اجبار و اختلال در مراحل تدارکات توسط کارمند اداره، موضوع را در اسرع وقت به مراجع ذیربط ارجاع می نماید.</p> <p>اداره داوطلب یا قراردادی را در صورت ارتکاب اعمال مندرج فقره (1) ماده چهل و نهم قانون تدارکات از اشتراک در مراحل تدارکات محروم می نماید.</p> <p>داوطلب، قراردادی و قراردادی فرعی مکلف است، زمینه تفتیش و بررسی حسابات، یادداشت ها و سایر اسناد مربوط به تسلیمی آفر و اجرای قرارداد را توسط مفتشین موظف از جانب اداره فراهم نماید.</p>	
<p>58.4 هیچ نوع فیس، مکافات، تخفیف، تحفه، کمیشن، یا پرداخت دیگری مرتبط به پروسه تدارکات یا اجرای امور ساختمانی به استثنای آنهاییکه در آفر یا قرارداد ذکر باشد، اخذ یا داده نمی شود.</p>	
<p>59.1 در صورت فسخ قرارداد بدلیل تخطی توسط قراردادی، مدیر پروژه تصدیقنامه ارزش کار انجام شده را بعد از تفریق پیش پرداخت پرداخت شده الی تاریخ صدور تصدیقنامه و فیصدی قابل تطبیق بالای کار امور ساختمانی تکمیل نشده مطابق شرایط خاص قرارداد، را صادر می نماید. جریمه تأخیر اضافی قابل تطبیق نمی باشد. در صورتیکه مجموعه قابل پرداخت اداره به قراردادی کمتر از پیش پرداخت باشد، پس تفاوت آن قرض قابل پرداخت به اداره محسوب می گردد.</p>	<p>ماده 59- پرداخت بمحض فسخ</p>
<p>59.2 در صورتیکه قرارداد بصورت یکجانبه از طرف اداره یا بدلیل تخطی قراردادی توسط اداره فسخ گردد، مدیر پروژه تصدیقنامه مبلغ کار انجام شده، بعد از تفریق پیش پرداخت اخذ الی تاریخ صدور</p>	

¹⁴ به مقام رسم دولتی اطلاق میگردد. اصطلاح "منفعت" و "مکلفیت" مربوط به پروسه تدارکات یا اجرای قرارداد می باشد.

¹⁵ به شرکت کننده های پروسه تدارکات (بشمول مقامات دولتی) که قصد سازش یا کاهش سطح رقابت در پروسه تدارکات را داشته اند، اطلاق میگردد.

شرطنامه معیاری تدارکات امور ساختمانی کوچک - اداره تدارکات ملی

تصدیقنامه را صادر می نماید.	
60.1 در صورت فسخ قرارداد ناشی از قصور قراردادی، ملکیت تمام مواد خام در ساحه، تأسیسات، تجهیزات، کار امور ساختمانی مؤقت، و امور ساختمانی از ملکیت اداره می باشد.	ماده 60- ملکیت
61.1 در صورتیکه امکان انجام امور ساختمانی قرارداد از اثر بروز جنگ یا حادثه دیگری خارج از کنترل اداره یا قراردادی متأثر گردد، مدیر پروژه از عدم امکان انجام قرارداد تصدیق می نماید. قراردادی بعد از اخذ این تصدیقنامه به اسرع وقت کار را متوقف و ساحه را ترک و پرداخت به تمام کار انجام شده قبل از دریافت تصدیقنامه و کار ها تعهد شده قبلی که بعد از صدور تصدیقنامه انجام می یابد، صورت می گیرد.	ماده 61- عدم امکان تطبیق قرارداد
<p>62.1 حل منازعه بطور دوستانه:</p> <p>1- اداره و قراردادی حد اکثر تلاش خویشرا جهت حل منازعات بطور دوستانه که ناشی یا مرتبط به قرارداد یا تفسیر آن باشد، انجام میدهند.</p> <p>64.1 مرجع حل و فصل منازعات:</p> <p>2- در صورتیکه به باور قراردادی تصمیم مدیر پروژه خارج از صلاحیت او تحت قرارداد یا تصمیم اتخاذ شده غلط باشد، قراردادی در جریان (14) روز بعد از دریافت اطلاع کتبی از تصمیم مدیر پروژه، موضوع را به مرجع حل و فصل منازعات مندرج شرایط خاص قرارداد راجع میسازد.</p> <p>64.2 حکمیت:</p> <p>3- در صورت عدم قناعت هر جانب از تصمیم مرجع حل و فصل منازعات یا عدم اتخاذ تصمیم مرجع حل و فصل منازعات در جریان (28) روز از ارجاع منازعه، هر جانب می تواند در جریان (28) روز از تصمیم خویش مبنی بر ارجاع موضوع به محاکم ذیصلاح مطلع سازند.</p>	ماده 62- حل منازعه

شرطنامه معیاری تدارکات امور ساختمانی کوچک - اداره تدارکات ملی

قسمت پنجم شرایط خاص قرارداد

(اداره این قسمت را جهت تکمیل شرایط عمومی قرارداد خانه پری مینماید. معلومات درج شده در قوس ها حذف گردند)		
مواد شرایط عمومی قرارداد		تعدیلات و ضمایم مواد شرایط عمومی قرارداد
الف: مسایل عمومی		
جز 12 بند 1 ماده 1 شرایط عمومی قرارداد		میعاد رفع نواقص بعد از پروسه تسلیم دهی و تسلیم گیری موقت مدت یکسال تقویمی میباشد.
جز 14 بند 1 ماده 1 شرایط عمومی قرارداد		اداره: وزارت زراعت، آبیاری و مالداری
جز 17 بند 1 ماده 1 شرایط عمومی قرارداد		تاریخ تعیین شده تکمیل کار برای تمام امور ساختمانی مربوط :
لات	نام پروژه	میعاد تکمیلی کار
لات: 1	اعمار سربند و کانال چمنی قریه سید احمد خیل، ولسوالی احمد آباد، پکتیا	یک سال تقویمی
لات: 2	اعمار ذخیره آب جزبی برای تقویت کاریز کادری ولسوالی گردیز، پکتیا	شش ماه تقویمی
جز 20 بند 1 ماده 1 شرایط عمومی قرارداد		مدیر پروژه یکنن از انجینران ریاست آبیاری می باشد میباشد.
جز 22 بند 1 ماده 1 شرایط عمومی قرارداد		محل (ساحه) کار:
لات	نام پروژه	موقعیت پروژه
لات: 1	بازسازی کانال چیننه هولان رباط، واقع قریه هولان رباط ولسوالی شاه جوی، ولایت زابل	قریه هولان رباط، ولسوالی شاه جوی، ولایت زابل
لات: 2	اعمار حوض هلال چیننه، واقع قریه مهاجر کلی ولسوالی شاه جوی، ولایت زابل	قریه مهاجر کلی، ولسوالی شاه جوی، ولایت زابل
جز 25 بند 1 ماده 1 شرایط عمومی قرارداد		تاریخ آغاز کار از روز صدور مکتوب آغاز کار توسط ریاست فرمایش دهنده مربوطه، محاسبه میگردد.

پروژه های بازسازی کانال چیننه هولان رباط و اعمار حوض هلال چیننه (ولسوالی شاه جوی، ولایت زابل)

MAIL/PD/NCB/W/149-01-02/98

شرطنامه معیاری تدارکات امور ساختمانی کوچک - اداره تدارکات ملی

امور ساختمانی		جز 29 بند 1 ماده 1 شرایط عمومی قرارداد
نام پروژه	لات	
بازسازی کانال چینه هولان رباط، واقع قریه هولان رباط ولسوالی شاه جوی، زابل	لات: 1	
اعمار حوض هلال چینه، واقع قریه مهاجر کلی ولسوالی شاه جوی، زابل	لات: 2	
تکمیل قسمی عبارت است از: ضرورت نمی باشد.		بند 2 ماده 2 شرایط عمومی قرارداد
1- موافقتنامه؛ 2- نامه قبولی آفر؛ 3- آفر قراردادی؛ 4- شرایط خاص قرارداد؛ 5- شرایط عمومی قرارداد؛ 6- مشخصات تخنیکی؛ 7- نقشه ها؛ 8- بل احجام کاری؛		جز 9 بند 3 ماده 2 شرایط عمومی قرارداد
زبان قرارداد: یکی از زبان های رسمی کشور میباشد.		بند 1 ماده 3 شرایط عمومی قرارداد
قانون نافذ بر این قرارداد قانون تدارکات عامه افغانستان می باشد می باشد.		
سقف قرار داد فرعی برای این قرار داد بسیت (20) فیصد میباشد قراردادی نمی تواند بدون موافقه قبلی اداره الی سقف فوق الذکر تعیین شده قرارداد را به دست دوم یا به قراردادی فرعی وگذار نماید در صورت بروز چنین حالت برخورد قانونی صورت می گیرد.		بند 2 ماده هفت شرایط عمومی قرارداد
جدول کاری قراردادیان دیگر: قابل تطبیق نیست.		بند 1 ماده 8 شرایط عمومی قرارداد


شرطنامه معیاری تدارکات امور ساختمانی کوچک - اداره تدارکات ملی

<p>کارمندان کلیدی برای هر لات یک مدیر قرارداد یعنی انجینر با 5 سال تجربه در اجرای قراردادهای امور ساختمانی که دارای ماهیت و حجم معادل و مشابه، به شمول اینکه به حیث مدیر پروژه برای مدت حد اقل سه سال تجربه داشته باشد یک انجینر ساحه .</p>						<p>بند 1 ماده 9 شرایط عمومی قرارداد</p>
شماره	نام بست	تعداد	درجه تحصیل	تجربه عمومی کار (سال)	رشته تحصیلی	
1	مدیر پروژه یا امر پروژه جهت تنظیم امورات ساختمانی در ساحه تطبیق پروژه	1	لیسانس	5	سیول / آبیاری	
2	انجینر ساحه	1	لیسانس	3	انجینر ساختمانی	
3	انجینر سروی	1	لیسانس	3	سرویر	
<p>مبلغ حد اقل بیمه و مبالغ قابل حذف طور ذیل میباشد: (تهیه بیمه از وجایب و مکلفیت داوطلبان میباشد و شامل موارد ذیل می باشد).</p> <p>1- برای امور ساختمانی، تأسیسات، و مواد () افغانی</p> <p>2- برای زیان یا خساره به تجهیزات قیمت تعویضی آن (تجهیزات مربوطه) پرداخته میشود.</p> <p>3- برای زیان یا خساره به ملکیت مرتبط به قرارداد اما به استثنای امور ساختمانی، تأسیسات، مواد خام، و تجهیزات () افغانی</p> <p>4- مرگ یا خساره به کارمندان:</p> <p>(1) کارمندان قراردادی () افغانی در هر رویداد</p> <p>(2) افراد دیگر (0) افغانی</p> <p>بیمه مطابق ماده 13 شرایط عمومی قرارداد قابل تطبیق است</p>						<p>بند 1 ماده 13 شرایط عمومی قرارداد</p> 
<p>گزارشات بررسی ساحه (کتابچه ژورنال و راپور های یومیه انجینر مراقبت کننده) می باشد.</p>						<p>بند 1 ماده 14 شرایط عمومی قرارداد</p>
<p>مدیر پروژه به پرسش های قراردادی توضیحات ارائه می نماید</p>						<p>بند 1 ماده 15 شرایط عمومی قرارداد</p>

شرطنامه معیاری تدارکات امور ساختمانی کوچک - اداره تدارکات ملی

<p>تاریخ تسلیمی ساحه بعد از اخذ مکتوب آغاز کار توسط ریاست فرمایش دهنده مربوطه می باشد.</p>	<p>بند 1 بند 21 شرایط عمومی قرارداد</p>
<p>نهادیکه از روش حکمیت آن استفاده میگردد {مرکز حل و فصل منازعات تجارتي افغانستان} میباشند. محل حکمیت جمهوری اسلامی افغانستان می باشد. در صورتیکه قراردادی خارجی باشد، حکمیت باید در محل بیطرف (نه در افغانستان و نه در کشور قراردادی) صورت میگیرد.</p>	<p>ماده 62 شرایط عمومی قرارداد</p>
<p>ب. کنترل زمان</p>	
<p>قراردادی پلان کاری امور ساختمانی برای هر لات را در جریان 10 روز از تاریخ دریافت نامه قبولی آفر جهت تأیید، ارائه مینماید.</p>	<p>بند 1 ماده 25 شرایط عمومی قرارداد</p>
<p>میعاد میان تجدید برنامه کاری امور ساختمان 30 روز میباشند. در صورت که برنامه کاری امور ساختمان ناوقت ارائه گردد، الی ارایه پلان کاری تجدید شده پرداخت مبلغ 130,000 افغانی معطل قرار می گیرد.</p>	<p>بند 3 ماده 25 شرایط عمومی قرارداد</p>
<p>تمدید معیاد قرارداد: هرگاه قرارداد در معیاد از قبل تعیین شده تکمیل شده نتواند و قراردادی در قبال تأخیر معیاد قرارداد مسؤل نباشد، مدیر پروژه می تواند قبل از ختم معیاد قرارداد با ذکر دلایل موجه تمدید معیاد قرارداد را برای مدت مشخص آن پیشنهاد نماید. هر نوع تمدید معیاد قرارداد قبل از ختم معیاد قرارداد که در توافقنامه قرارداد ذکر شده مطابق به طرز العمل تدارکات صورت میگیرد. تمدید معیاد بعد از ختم قرارداد قابل اجرا نیست. تمدید معیاد قرارداد قبل از ختم قرارداد توسط جانبین قرارداد (اداره و قراردادی) بصورت کتبی امضا گردد.</p>	<p>بند 1 ماده 26 شرایط عمومی قرارداد</p>
<p>ج. کنترل کیفیت</p>	
<p>قراردادی مکلف است، حسب هدایت کتبی مدیر پروژه آزمایشات و تست های لازم را انجام دهد. مصارف تمام آزمایشات و تست ها (Quality Control Tests) به دوش قراردادی می باشد</p>	<p>بند 1 ماده 32 شرایط عمومی قرارداد</p>


شرطنامه معیاری تدارکات امور ساختمانی کوچک - اداره تدارکات ملی

<p>میعاد تصحیح نواقص (28) روز تقویمی بعد از هدایت انجینیر مراقبت کننده می باشد.</p>	<p>بند 1 ماده 33 شرایط عمومی قرارداد</p>
<p>د. کنترل مصرف</p>	
<p>قراردادی مکلف است تا هر نوع تغییرات در احجام کاری را قبل از انجام آن به مدیر پروژه بطور کتبی اطلاع داده و مدیر پروژه را مطلع سازد.</p> <p>در صورت موجودیت اضافه کاری، قبل از انجام آن در ساحه مدیر پروژه مکلف است تا موضوع را با ذکر دلایل موجه به آمر اعطا پیشنهاد نموده و تعدیل احجام (اضافه کاری) مطابق به طرز العمل تدارکات صورت گیرد.</p> <p>بل احجام تجدید شده که شامل (اضافه کاری داخل ویا خارج آفر) باشد همراه با تعدیل قیمت قرارداد توسط طرفین قرارداد (اداره و قراردادی) قبل از انجام کار امضا گردد.</p> <p>تعدیل قرارداد شامل (اضافه کاری، تمدید معیاد) در خلال معیاد قرارداد و قبل از انجام کار صورت گیرد، در غیر آن بعد از انجام کار و یا ختم معیاد قرارداد قابل پرداخت و مجزا نبود و مکلفیت به دوش قراردادی می باشد.</p> <p>مدیر پروژه نمی تواند هیچ نوع تعدیل (افزایش یا کاهش در قیمت قرارداد) به طور خو سرانه اجرا نماید.</p>	<p>بند 1 ماده 37 شرایط عمومی قرارداد</p>
<p>پرداخت های به اساس پیشرفت فیزیکی کار صورت میگیرد.</p> <p>برای انجام پرداخت ها اسناد ذیل نیاز می باشد:</p> <ul style="list-style-type: none"> ▪ صورت حساب (انوائس) شرکت قراردادی ▪ بل احجام کار از احجام کار انجام شده ▪ اندازه گیری کار انجام شده ▪ راپور تست های کنترل و کیفیت کار (Quality Control Tests) ▪ تصدیق مدیر پروژه از کار انجام شده ▪ تصدیق مراقبت کننده از کار انجام شده 	<p>بند 1 ماده 40 شرایط عمومی قرارداد</p> 

شرطنامه معیاری تدارکات امور ساختمانی کوچک - اداره تدارکات ملی

<p>پرداخت ها در پیش پرداخت مجرا می گردد، پرداخت ها به قراردادی در خلال مدت (30) روز بعد از تصدیق صورت حساب ارائه شده توسط اداره صورت می گیرد.</p> <p>1. پرداخت بعد از تکمیل کار نظر به فیصدی بعد از ارائه گزارش از جانب فرمایش گیرنده و تصدیق نماینده وزارت زراعت، آبیاری و مالداری پرداخته میشود.</p> <p>2. پول فرمایش گیرنده در چهار قسط پرداخته میشود که در قسط اول 25 فیصد بعد از 25 فیصد تکمیل کار، در قسط دوم 25 فیصد بعد از 50 فیصد تکمیل کار، در قسط سوم 25 فیصد بعد از 75 فیصد تکمیل کار، و در قسط چهارم 25 فیصد بعد از 100 فیصد تکمیل کار پرداخته میشود.</p> <p>پرداخت های فوق در جریان کار فرار فوق در مقابل گزارشات پیشرفت کار انجام شده بعد از تصدیق مراقبت کننده از جانب فرمایش دهنده صورت میگیرد.</p>	<p>بند 1 ماده 41 شرایط عمومی قرارداد</p>
<p>قرارداد مطابق ماده 47 شرایط عمومی قرارداد قابل تعدیل نیست" و معلومات ذیل در مورد ضرایب "قابل تطبیق نیست"</p> <p>ضرایب تعدیل قیمت قراردیل میباشند:</p> <p>برای واحد پول افغانی:</p> <p>ضریب A: فیصدی عنصر غیر قابل تعدیل {رقم به ارقام و حروف درج گردد} میباشد.</p> <p>ضریب B: فیصدی عنصر قابل تعدیل {رقم به ارقام و حروف درج گردد} میباشد.</p> <p>به واحد پول { واحد پولی درج گردد}:</p> <p>ضریب A: فیصدی عنصر غیر قابل تعدیل {رقم به ارقام و حروف درج گردد} میباشد.</p> <p>ضریب B: فیصدی عنصر قابل تعدیل {رقم به ارقام و حروف درج گردد} میباشد.</p> <p>شاخص 1 به واحد پول افغانی {شاخص درج گردد} می باشد.</p> <p>شاخص 1 به واحد پولی بین المللی مشخص شده {شاخص درج گردد} می باشد.</p> <p>{این شاخص ها توسط قراردادی پیشنهاد و از جانب اداره تأیید میگردد}</p> <p>شاخص 1 اسعار به استثنای واحد پول افغانی اسعار مشخص شده بین المللی {شاخص درج گردد} میباشد.</p> <p>{این شاخص ها توسط قراردادی پیشنهاد و از جانب اداره تأیید میگردد}</p>	<p>بند 1 ماده 45 شرایط عمومی قرارداد</p>
<p>فیصدی تناسب پرداخت های تامینات 10٪ ده فیصد میباشد.</p> <p>تامینات، بعد از تکمیل کامل قرارداد از جانب قراردادی یا ختم معیاد گزنتی، وراثتی و رفع نواقص و صدور تصدیق نامه ختم قرارداد از جانب اداره به قراردادی مسترد می گردد</p>	<p>بند 2 ماده 46 شرایط عمومی قرارداد</p>

<p>اندازه جریمه تاخیر (0.05) فیصد قیمت مجموعی قرارداد در مقابل هر روز تاخیر می باشد. حد اکثر رقم پولی جریمه تاخیر یا غیابت الی (10) فیصد قیمت مجموعی قرارداد می باشد، در صورتیکه مقدار جریمه تاخیر وضع شده بالغ بر 10 فیصد قیمت مجموعی قرارداد گردد، قرارداد مطابق ماده 57 شرایط عمومی قرارداد فسخ میگردد، در صورت توافق به تکمیل امور ساختمانی بشکل قسمت وار جریمه تاخیر برای هر قسمت قابل وضع می باشد.</p>	<p>بند 1 ماده 47 شرایط عمومی قرارداد</p>
<p>پیش پرداخت الی (10٪ قیمت قرارداد بوده) در مقابل تضمین بانکی غیرمشروط پرداخت میگردد. معیاد اعتبار تضمین پیش پرداخت الی ختم معیاد قرار داد می باشد، پیش پرداخت 30 روز بعد از امضا قرارداد و ارائه تضمین پیش پرداخت صورت گرفته می تواند.</p> <p>1. پیش پرداخت مطابق به شرایط خاص قرارداد الی 30 فیصد صورت گرفته می تواند.</p> <p>2. تضمین پیش پرداخت دواطلب مطابق پیشرفت فیزیکی کار آزاد ساخته می شود.</p> <p>✓ هرگاه تضمین پیش پرداخت برای 30 فیصد ارائه گردد در مقابل هر ده فیصد پیشرفت فیزیکی کار 3 فیصد از تضمین پیش پرداخت آزاد ساخته خواهد شد.</p> <p>✓ هرگاه تضمین پیش پرداخت برای 20 فیصد ارائه گردد در مقابل هر ده فیصد پیشرفت فیزیکی کار 2 فیصد از تضمین پیش پرداخت آزاد ساخته خواهد شد.</p> <p>✓ هرگاه تضمین پیش پرداخت برای 10 فیصد ارائه گردد در مقابل هر ده فیصد پیشرفت فیزیکی کار 1 فیصد از تضمین پیش پرداخت آزاد ساخته خواهد شد.</p> <p>اداره این حق را برای خود محفوظ می دارد تا در حالات خاص حسب لزوم دید و حکم امر اعطاء، برابر با پیشرفت فیزیکی کار مقدار تضمین پیش پرداخت را آزاد سازد.</p>	<p>بند 1 ماده 49 شرایط عمومی قرارداد</p>
<p>مبلغ تضمین اجرا {پنج(5) فیصد مجموع قرارداد} میباشد. تضمین اجرا به شکل ضمانت بانکی غیرمشروط.</p>	<p>بند 1 ماده 50 شرایط عمومی قرارداد</p>
<p>هـ ختم قرارداد</p>	
<p>ارائه نقشه ها و یا رهنمود های عملیاتی و مراقبت 30 روز بعد از اصدار سند تصدیق تکمیل کار می باشد.</p>	<p>بند 1 ماده 56 شرایط عمومی قرارداد</p>

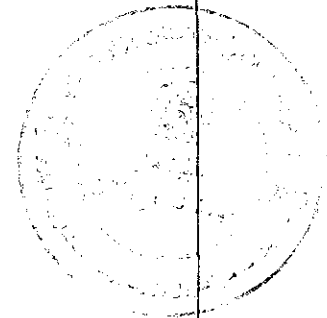

شرطنامه معیاری تدارکات امور ساختمانی کوچک - اداره تدارکات ملی

<p>در صورت عدم ارائه نقشه ها و یا رهنمود های عملیاتی و مراقبت به تاریخ مشخص شده بند 1 ماده 58 شرایط عمومی قرارداد، مبلغ (90000) از پرداخت اخیر قراردادی کسر می نماید</p>	<p>بند 2 ماده 56 شرایط عمومی قرارداد</p>
<p>حد اکثر تاخیر 100 صد روز میباشد. تعداد روز ها باید در مطابقت به بند 1 ماده 49 جریمه تأخیر شرایط خاص قرارداد می باشد.</p>	<p>جز 6 بند 2 ماده 57 شرایط عمومی قرارداد</p>
<p>فیصدی قابل تطبیق به ارزش کار امور ساختمان تکمیل نشده که بیانگر مضارف اضافی به اداره جهت تکمیل کار امور ساختمانی مطابق بند 2 حکم 109 طرز العمل تدارکات: اداره تدارکاتی، کار باقیمانده را طی مراحل پروسه جدید در میعاد اعتبار قرارداد اولی فراهم و تفاوت قیمت آنرا از قراردادی اولی به عنوان جبران خساره حصول می نماید.</p>	<p>بند 1 ماده 59 شرایط عمومی قرارداد</p>

1378

قسمت ششم: مشخصات تخنیکي و شرایط اجرا

یادداشت ها در مورد مشخصات عمومی

از این یادداشت صرف جهت ترتیب مشخصات تخنیکي شرطنامه توسط داوطلب می باشد این معلومات در اسناد نهایی شامل نمی باشند

مشخصات تخنیکي واضح و دقیق یک پیش شرط ارائه آفر بصورت واقعی و رقابتی بدون شروط و انحراف از جانب داوطلبان میباشد.

در داوطلبی باز داخلی، مشخصات تخنیکي طوری ترتیب گردد تا سبب ایجاد رقابت بیشتر گردیده و توضیحات واضح طرز کار، مواد خام، و انجام امور ساختمان تدارک شده را داشته باشد. این صرف بخاطر اطمینان اقتصادی، مشمریت و منصفانه بودن که سبب ارائه آفر جواگو و تسهیل پروسه ارزیابی آفر گردد، می باشد.

مشخصات تخنیکي بیانگر اینکه تمام اجناس و مواد خام ترکیب شده کار امور ساختمان جدید، غیرمستعمل، آخرین یا جدیدترین مودلهای فعلی، و شامل تمام پیشرفت های اخیر در طرح و دیزاین مواد باشد، مگر اینکه در قرارداد طور دیگری تذکر رفته باشد.

مشخصات تخنیکي از پروژه های مشابه قبلی قابل استفاده میباشد. اکثر مشخصات تخنیکي که برای اجرای قرارداد امور ساختمانی مناسب باشد، از جانب اداره یا انجنیر تحریر میگردد. مشخصات تخنیکي معیاری با کاربرد فراگیر تمام سکتور ها وجود ندارد، اما اصول و عرف یا بر جا موجود در این اسناد منعکس گردیده است.

معیاری سازی مشخصات تخنیکي برای کار امور ساختمان تکراری با شرایط مرتبط در سکتور های دولتی چون شاه راه ها، بنادر، قطار آهن، مسکن شهری، آبیاری، و تامین آب سبب صرفه جویی در تدارکات عامه میگردد. مشخصات تخنیکي عمومی شامل طرز کار، مواد و تجهیزات که معمولاً در امور ساختمان استفاده میگردد، میباشد. ضروری نیست تا در هر قرارداد امور ساختمان مشخص استفاده گردد. هرگونه حذف یا ضمیمه در امور ساختمان مشخص، بر وفق مشخصات تخنیکي عمومی باشد. مشخصات تخنیکي عمومی مشخصات اند که توسط وزارت های سکتوری/انهاد های مسلکی در افغانستان و یا توسط سازمان بین المللی استاندارد (ISO) صادر شده باشد.

توجه داشت که مشخصات تخنیکي ترتیب شده محدود نباشد. مشخصات تخنیکي تهیه شده از نهاد های داخلی یا بین المللی مبین این باشد که اجناس، مواد و طرز کار مطابق مشخصات تخنیکي بوده و مشخصات تخنیکي معادل یا بالاتر از معیارات ذکر شده، قابل قبول میباشد. جهت تطبیق، ماده نمونوی ذیل در شرایط خاص یا مشخصات تخنیکي درج گردد.

معادل بودن معیار ها و کود ها

در صورتیکه از معیارات و کود های خاص جهت تهیه اجناس و خدمات، انجام یا آزمایش امور ساختمان اشاره شده باشد، آخرین ویرایش معیارات مناسب تحت این قرارداد قابل تطبیق میباشد. مگر اینکه صریحاً طور دیگری تذکر رفته باشد. هرگاه معیارات و کود ها از نهاد های جمهوری اسلامی افغانستان یا از کشور یا منطقه خاص باشد، معیار های دیگر معادل یا بالاتر از آن مشروط بر توافق کتبی و بررسی قبلی مدیر پروژه، قابل قبول می باشد. قراردادی، تفاوت میان معیار های مشخص شده و معیار های بدیل پیشنهاد شده را بصورت واضح کتبی ارائه و در جریان (28) روز قبل از توافق کتبی مدیر پروژه، آن را به مدیر پروژه تسلیم می نماید. در صورتیکه انحراف پیشنهاد شده توسط قراردادی بصورت قابل ملاحظه معادل یا بالاتر از کیفیت مشخص شده نباشد، قراردادی معیار های مشخص شده اسناد داوطلبی را برآورده نماید.

قسمت ششم: مشخصات و شرایط اجراء

قسمت هفتم نقشه ها

ضم میباشد

یادداشت ها و نقشه ها

{لیست نقشه ها درج گردد}

نقشه های واقعی بشمول پلان سازه به این بخش یا در دوسیه جداگانه ضمیمه شود.

نقشه ها دارای تاریخ، شماره و شماره تجدید شده میباشد.

1373

قسمت هشتم بل احجام کار^{۱۶}

یادداشت ها در مورد بل احجام کار

ضمم مییاشد

این یادداشت صرف معلومات برای ترتیب بل احجام کار به اداره بوده و در اسناد نهایی شامل نمیگردد.

اهداف

اهداف بل احجام کار عبارت اند از:

- 1- ارائه معلومات کافی مقدار امور ساختمان قابل اجرا که سبب تهیه آفر بشکل متمر و درست از جانب داوطلب میگردد؛
- 2- ارائه بل احجام کار قیمت گذاری شده جهت ارزیابی امور ساختمان اجرا شده در صورت عقد قرارداد.

برای بدست آوردن اهداف فوق، امور ساختمان به شکل اقلام در بل احجام کار با جزئیات کافی ارائه میگردد. همچنان امور ساختمان با تفکیک بخش ها یا امور ساختمان با ماهیت مشابه که در ساحات مختلف، شرایط مختلف انجام و سبب بررسی مصارف از جهات مختلف میگردد، صورت گیرد.

با در نظر داشت نیاز فوق، طرح و محتوای بل احجام کار باید تا حد ممکن ساده و خلاصه باشد.

جدول مزد کار

جدول کار روزانه صرف زمانی شامل میگردد که احتمال امور ساختمان پیش بینی نشده بیرون از بل احجام کار بیشتر باشد. جهت بررسی واقعی بودن نرخ ارائه شده داوطلب در بل احجام کار، جدول کار روزانه مرکب از موارد ذیل مییاشد:

- 1- لست بخش های مختلف نیروی کار، مواد و تاسیسات امور ساختمان که به آن روز کار نرخ داده شده یا قیمت ها درج

میگردد، با بیانیه شرایط پرداخت امور ساختمان به قراردادی

- 2- مقدار اسمی برای هر قلم کار روزانه که از جانب هر داوطلب به نرخ کار روزانه قیمت گذاری میگردد.

مبالغ احتمالی

یک مبلغ احتمالی عمومی برای شرایط احتمالی فزینی (افزایش مقدار) در بل احجام کار شامل میگردد.

همچنان هزینه احتمالی برای افزایش ممکن قیمت منحیت مبلغ احتمالی در بل احجام کار قیمت گذاری شده ارائه میگردد.

شامل نمودن مبلغ احتمالی سبب تسهیل تصویب بودجه و جلوگیری از درخواست دورانی برای نیاز های آینده میگردد.

در صورت استفاده مبلغ احتمالی (Contingency Allowance) روش استفاده و مقام با صلاحیت منظور کننده آن که معمولاً مدیر پروژه مییاشد، در شرایط خاص قرارداد ذکر میگردد.

تصحیح اشتباهات محاسباتی

¹⁶ زمر قرارداد های بالمقطع، بل احجام کار مصارف جهت ارائه معلومات بوده و الزام آور نمییاشد. برای معلومات ترکیب میشود و وابسته به قرارداد نیست. جدول فعالیت ها توسط داوطلب تهیه گردیدم و اسناد مربوط به قرارداد مییاشد.

پروژه های بازسازی کانال چینه هولان رباط و اعمار حوض هلال چینه (ولسوالی شاه جوی، ولایت زابل)

شرطنامه معیاری تدارکات امور ساختمانی کوچک - اداره تدارکات ملی

هرگاه اشتباه محاسبوی توسط داوطلب در قیمت فی واحد یا قیمت مجموعی صورت گرفته باشد، داوطلب می تواند قبل از تسلیمی آفر آنرا تصحیح و هر تصحیح توسط شخص با صلاحیت که آفر را امضا نموده، امضا گردد. بل احجام کار توام با بیانیه ذکر مقدار مجموعی اصلاحات وارده در بل احجام کار قیمت گذاری شده، ارائه میگردد.

اداره یادداشت ذیل را در هر بل احجام کار ذکر می نماید:

این بل احجام کار در برگیرنده {شماره به ارقام و حروف درج گردد} اصلاحات محاسبوی بوده و توسط شخص با صلاحیت که آفر را امضا نموده، امضا گردیده است.

قسمت نهم - فورمه های قرارداد و تضمین

عنوان فورمه ها	فورمه ها
تضمین آفر: تضمین بانکی	فورمه امور ساختمان کوچک/05
اظهار نامه تضمین آفر	فورمه امور ساختمان کوچک/06
تضمین اجرا (غیر مشروط)	فورمه امور ساختمان کوچک/07
تضمین پیش پرداخت: تضمین بانکی	فورمه امور ساختمان کوچک/08
موافقت نامه قرارداد	فورمه امور ساختمانی کوچک/09

۱۳۹۵



فورمه های نمونه ای قابل قبول تضمین آفر، اجرا و پیش پرداخت ارائه گردیده است. داوطلبان فورمه های تضمین اجرا و پیش پرداخت را در این پروسه خانه بری نمی نمایند تنها داوطلب برنده این دو فورمه را ارائه می نمایند.

پروژه های بازسازی کانال چینه هولان رباط و اعمار حوض هلال چینه (ولسوالی شاه جوی، ولایت زابل)

MAIL/PD/NCB/W/149-01-02/98

شرطنامه معیاری تدارکات امور ساختمانی کوچک - اداره تدارکات ملی

تضمین آفر: تضمین بانکی
فرمه امور ساختمان کوچک/05

بانک: نام و آدرس بانک درج گردد
ذینفع: نام و آدرس اداره درج گردد
تاریخ: روز، ماه و سال تسلیمی آفر درج گردد
شماره تضمین بانکی آفر شماره درج گردد

اطلاع یافتیم که نام مکمل داوطلب درج گردد، منبع به نام "داوطلب" آفر خود که به تاریخ تاریخ درج گردد برای اجرای نام قرارداد درج گردد تحت اعلان تدارکات شماره شماره اعلان تدارکات درج گردد به شما ارائه نموده است. بر علاوه می دانیم که مطابق شرایط شما، آفر باید همراه با تضمین آفر ارائه گردد.

بر اساس درخواست داوطلب، ما نام بانک درج گردد بدینوسیله به صورت قطعی تعهد میسپاریم که بدون تعلل، مبلغ مجموعی مبلغ به حروف و ارقام درج گردد را بعد از دریافت اولین تقاضای تحریری شما در صورت که داوطلب مرتکب اعمال ذیل گردیده باشد، بپردازیم:

- (1) تغییر یا انصراف از آفر در میعاد اعتبار آفر و بعد از انقضای مدت معینه تسلیمی آفر؛
- (2) انکار داوطلب از پذیرش تصحیح اشتباهات حسابی در جدول قیمت های ارائه شده در آفر؛
- (3) اجتناب از عقد قرارداد، مطابق مندرجات شرطنامه و مطالبه پیشنهاد از طرف داوطلب برنده؛
- (4) فراهم نکردن تضمین اجرای قرارداد مطابق مندرجات شرطنامه از طرف داوطلب برنده؛
- (5) در صورت محرومیت داوطلب به دلیل تخطی در این داوطلبی مطابق حکم ماده چهل و نهم این قانون.

این ضمانت در حالات ذیل فاقد اعتبار خواهد شد:

- (6) در صورتیکه داوطلب برنده باشد به محض دریافت کاپی های قرارداد امضا شده توسط داوطلب و فراهم سازی تضمین

اجرا طبق دستورالعمل برای داوطلبان؛ یا

- (7) در صورتیکه داوطلب برنده نباشد، به محض (1) امضای قرارداد با داوطلب برنده؛ یا (2) 28 روز بعد از ختم میعاد اعتبار آفر به شمول میعاد تمدید مدت اعتبار آفر تاریخ ختم آفر درج گردد

در نتیجه، هرگونه تقاضا برای پرداخت تحت این تضمین باید توسط ما قبل از میعاد فوق دریافت شده باشد.

این تضمین تابع مقرره منتشره شماره 785 اطاق تجارت بین المللی میباشد.

امضا: امضای مسئول مربوط درج گردد

مهر: مهر درج گردد

شرطنامه معیاری تدارکات امور ساختمانی کوچک - اداره تدارکات ملی

اظهار نامه تضمین آفر
فورمه امور ساختمان کوچک/06

شماره اعلان تدارکات: {شماره اعلان تدارکات درج گردد}
شماره شرطنامه داوطلبی: {شماره داوطلبی درج گردد}
شماره آفر بدیل: {در صورتیکه این آفر بدیل باشد، شماره تخصیص آن درج گردد}
تاریخ: {روز، ماه و سال تسلیمی آفر درج گردد}

به: {نام مکمل اداره درج گردد}

ما اشخاصیکه در زیر امضا نمودیم، اظهار مینمائیم که:

ما میدانیم که، طبق شرایط شما، آفر باید همراه با اظهارنامه تضمین آفر ارائه گردد.

ما می پذیریم که در صورت نقض وجایب مان تحت شرایط آفر ما از عقد قرارداد با اداره برای مدت {تعداد سال درج گردد} سر از {تاریخ درج گردد} محروم گردیم. وجایب داوطلب تحت این آفر شامل موارد ذیل می باشد:

- 1- ارائه معلومات نادرست در مورد اهلیت داوطلب؛
- 2- تغییر یا انصراف در میعاد اعتبار آفر و بعد از انقضای مدت معینه تسلیمی آفر؛
- 3- انکار داوطلب از پذیرش تصحیح اشتباهات حسابی در جدول قیمت های ارائه شده در آفر؛
- 4- اجتناب از عقد قرارداد، مطابق مندرجات شرطنامه و مطالبه پیشنهاد از طرف داوطلب برنده؛
- 5- فراهم نکردن تضمین اجرای قرارداد مطابق مندرجات شرطنامه از طرف داوطلب برنده.

این اظهار نامه تضمین آفر در صورت برنده شدن ما و تسلیمی تضمین اجرای قرارداد و امضای قرارداد با داوطلب برنده ویا 28 روز بعد از ختم میعاد اعتبار آفر مان فاقد اعتبار می گردد.

امضا: {امضای شخصی که صلاحیت امضای این اظهار نامه را دارد}

دارای صلاحیت امضای این اظهار نامه از طرف: {نام داوطلب درج گردد}

تاریخ: {روز، ماه و سال درج گردد}

مهر: {مهر گردد}

{یادداشت: در صورت شرکت مشترک، این اظهار نامه تضمین آفر باید به نام تمام شرکا آفر را ارائه گردد}

شرطنامه معیاری تدارکات امور ساختمانی کوچک - اداره تدارکات ملی

تضمین اجرا بانکی (غیر مشروط)

فرم شماره امور ساختمان کوچک/07

بانک: {نام و آدرس بانک درج گردد}

ذینفع: {نام و آدرس اداره درج گردد}

تاریخ: {روز، ماه و سال تسلیمی آفر درج گردد}

شماره تضمین بانکی آفر {شماره درج گردد}

{به اساس درخواست داوطلب برنده، بانک این فرم را مطابق رهنمود ارائه شده خانه پری می نماید}

اطلاع حاصل نمودیم که {نام مکمل قراردادی درج گردد}، که منبع بنام "قراردادی" یاد می شود، قرارداد شماره {شماره قرارداد درج گردد} مؤرخ {روز، ماه و سال درج گردد} را که منبع بنام قرارداد یاد می شود با اداره محترم شما بمنظور انجام {نام قرارداد و توضیح مختصر امور ساختمانی درج گردد} عقد می نماید.

علاوه بر آن، ما میدانیم که طبق شرایط این قرارداد، تضمین اجراء نیز لازم می باشد.

به درخواست قراردادی، ما تعهد می نمائیم که بدون چون و چرا مبلغ {مبلغ} به حروف و ارقام درج گردد را بمجرد دریافت اولین تقاضای کتبی شما که نشان دهنده تخطی قراردادی از شرایط مندرج قرارداد باشد، بدون ارائه دلایل و زمینه های ارسال تقاضا از جانب شما، بپردازیم.

این تضمین (28) روز بعد از تسلیمی تصدیقنامه تسلیمی امور ساختمان به ما یا الی تاریخ {روز، ماه و سال} درج گردد هر کدام که اول صورت گیرد، اعتبار دارد و هر نوع تقاضا برای پرداخت مطابق این تضمین باید قبل از تاریخ متذکره به دفتر بانک تسلیم داده شود.

این تضمین تابع مقرره منتشره شماره 785 اطلاق تجارت بین المللی، به استثنای فقره 2 ماده 20 (الف) آن میباشد.

{امضا، نام و وظیفه نماینده با صلاحیت بانک و اکمال کننده درج گردد}

{مهر بانک}

{مهر اکمال کننده}

1387

¹⁷ تضمین کننده (بانک) مبلغ که بیانگر فیصدی قیمت قرارداد را که به اسعار قرارداد یا قابل تبادل قابل قبول اداره، تبدیل شده درج مینماید.
¹⁸ این تاریخ (28) روز بعد از تاریخ تخمینی تکمیل میباشد. اداره توجه باید داشت که در موقع تمدید میعاد تکمیل امور ساختمان، تمدید این تضمین را از بانک بصورت کتبی قبل از ختم اعتبار تضمین اجراء درخواست نماید. جهت تهیه این تضمین، اداره یادداشت زیر را در قسمت آخر پاراگراف این فرم درج مینماید: "تضمین کننده (بانک) به یک تمدید زمان برای مدت (6) ماه یا (1) سال در مقابل درخواست کتبی اداره قبل از ختم اعتبار تضمین، موافقه مینماید".

پروژه های بازسازی کانال چینه هولان رباط و اعمار حوض هلال چینه (ولسوالی شاه جوی، ولایت زابل)

شرطنامه معیاری تدارکات امور ساختمانی کوچک - اداره تدارکات ملی

تضمین پیش پرداخت: تضمین بانکی

فرمه امور ساختمان کوچک/08

بره اساس درخواست داوطلب برنده، بانک این فرمه را مطابق رهنمود ارائه شده خانه پری می نماید.

بانک: {نام و آدرس بانک درج گردد}

ذینفع: {نام و آدرس اداره درج گردد}

تاریخ: {روز، ماه و سال تسلیمی آفر درج گردد}

شماره تضمین بانکی آفر {شماره درج گردد}

ما {نام قانونی و آدرس بانک درج گردد} اطلاع حاصل نمودیم که {نام و آدرس قراردادی درج گردد}، که منبع بنام "قراردادی" یاد می شود، قرارداد شماره {شماره قرارداد درج گردد} مؤرخ {روز، ماه و سال درج گردد} را که منبع بنام قرارداد یاد می شود با اداره محترم شما بمنظور اجرای امور ساختمان {نام قرارداد توضیح مختصر امور ساختمان درج گردد} عقد نماید.

علاوه بر آن، ما میدانیم که طبق شرایط این قرارداد، پیش پرداخت در مقابل تضمین پیش پرداخت صورت میگیرد.

به درخواست قراردادی، تعهد می نمایم که بدون چون و چرا مبلغ {مبلغ به حروف و ارقام درج گردد} را بمجرد دریافت اولین تقاضای کتبی شما که نشان دهنده تخطی قراردادی ناشی از استفاده پیش پرداخت برای اهداف غیر از مصارف تجهیز صورت گرفته باشد، به شما بپردازیم.

این یک شرطی است برای تهیه هر نوع مطالبه و پرداخت تحت این ضمانت طوریکه پیش پرداخت متذکره فوق باید توسط قراردادی به حساب نمیش دریافت شده باشد {شماره و محل حساب درج گردد}

مبلغ این تضمین بصورت تدریجی به اندازه باز پرداخت پیش پرداخت توسط قراردادی که در کاپی بیانیه موقت یا تصدیقنامه پرداخت از آن تذکر و به ما ارائه گردیده، کم میگردد. این تضمین بمجرد دریافت کاپی تصدیقنامه پرداخت که بیانگر اینکه (80) فیصد قیمت قرارداد برای پرداخت تصدیق گردیده، یا به تاریخ {روز، ماه و سال} درج گردد، فاقد اعتبار میگردد.

این تضمین تابع مقرره منتشره شماره 785 اطاق تجارت بین المللی، میباشد.

{مهر بانک}

{مهر بانک}

¹⁹ این تاریخ (28) روز بعد از تاریخ تخمینی تکمیل میباشد. اداره توجه باید داشت که در موقع تمدید معیاد تکمیل امور ساختمان، تمدید این تضمین را از بانک بصورت کتبی قبل از ختم اعتبار تضمین اجرا درخواست نماید. جهت تهیه این تضمین، اداره یادداشت زیر را در قسمت آخر پاراگراف این فرمه درج مینماید: "تضمین کننده (بانک) به یک تمدید زمان برای مدت که نباید بیشتر از (6) ماه یا (1) سال در مقابل درخواست کتبی اداره قبل از ختم اعتبار تضمین، موافقه مینماید"

فورمه موافقتنامه قرارداد

فورمه امور ساختمانی کوچک/09

رُدر این موافقتنامه قرارداد هرگونه تصحیح یا تعدیل از اثر اصلاح اشتباهات محاسبوی مطابق ماده 28 دستور العمل برای داوطلبان، تعدیل قیمت در جریان پروسه ارزیابی مطابق بند 3 ماده 16 دستور العمل برای داوطلبان، انتخاب آفر بدیل مطابق ماده 18 دستور العمل برای داوطلبان، انحرافات قابل قبول مطابق ماده 27 دستور العمل برای داوطلبان، یا تغییرات دیگری موافقه شده دوطرف مجاز در شرایط عمومی قرارداد چون تغییر کارمندان کلیدی، قراردادی های فرعی، جدول بندی، و امثال آن شامل می باشد.

این موافقتنامه به تاریخ {سال، ماه و روز درج گردد} میان {نام و آدرس اداره درج گردد} و {نام و آدرس داوطلب برنده درج گردد} عقد گردیده است.

اداره آفر داوطلب برنده را جهت اجرا، تکمیل و رفع هرگونه نواقص ناشی از اجراءات در قرارداد {نام و نمبر تشخیصیه قرارداد درج گردد} پذیرفته و قراردادی قرارداد متذکره را اجرا می نماید.

این موافقتنامه موارد ذیل را در بر می گیرد:

1. کلمات و اصطلاحات شامل این موافقتنامه عین معنی را افاده می نمایند که بترتیب در شرایط قرارداد به آن نسبت داده می شوند، آنها تشکیل دهنده و بخشی از این موافقتنامه تلقی میگردند.
2. قراردادی در مقابل پرداخت اداره تعهد می نماید که قرارداد امور ساختمان را اجرا، تکمیل و هرگونه نواقص را مطابق شرایط این قرارداد رفع می نماید.
3. اداره نیز تعهد می نماید که قیمت قرارداد یا دیگر مبلغ قابل پرداخت تحت شرایط این قرارداد را در مقابل اجرا، تکمیل، و رفع نواقص امور ساختمان در زمان و شیوه مشخص شده در این قرارداد پرداخت نماید.
4. طرف های شاهد که سبب تشکیل این موافقتنامه گردیده اند:

مهر در حضور {خانه پری گردد}

امضا، مهر، و تسلیم گردید {خانه پری گردد}

در حضور {خانه پری گردد}

امضا الزام آور اداره: {امضا توسط نماینده با صلاحیت اداره}

امضا الزام آور قراردادی: {امضا توسط نماینده با صلاحیت قراردادی}

فورمه معیاری برای دعوتنامه داوطلبی

دعوت به داوطلبی

جمهوری اسلامی افغانستان

وزارت زراعت، آبیاری و مالداري

نام پروژه: پروژه های بازسازی کانال چینه هولان رباط و اعمار حوض هلال چینه (ولسوالی شاه جوی، ولایت زابل)

کود نمبر: MAIL/PD/NCB/W/149-01-02/98

1. این دعوتنامه برای داوطلبی به تعقیب پلان عمومی تدارکاتی سالانه توسط ریاست تهیه و تدارکات برای سال 1397 ترتیب شده است.

2. ریاست تهیه و تدارکات از تمام داوطلبان دارای اهلیت و واجد شرایط دعوت بعمل می آورد تا آفرهای سربسته خویش را برای پروژه های بازسازی کانال چینه هولان رباط و اعمار حوض هلال چینه (ولسوالی شاه جوی، ولایت زابل) ارائه نمایند.

میعاد تحویل و تکمیل امور ساختمانی:

لات	نام پروژه	میعاد تکمیلی کار
لات: 1	بازسازی کانال چینه هولان رباط، واقع قریه هولان رباط ولسوالی شاه جوی، زابل	یک سال تقویمی
لات: 2	اعمار حوض هلال چینه، واقع قریه مهاجر کلی ولسوالی شاه جوی، زابل	شش ماه تقویمی

میباشد.

3. پرونده داوطلبی از طریق داوطلبی باز ملی طبق قانون تدارکات عامه و متحد المالها و برای تمام داوطلبان از منابع و کشور های واجد شرایط طوریکه در شرطنامه تعریف شده است، راه اندازی خواهد شد.

4. داوطلبان علاقمند واجد شرایط میتوانند معلومات بیشتر را از میر محمد مونس "حسینی" شماره تلفون 0782024444 ، ایمیل Monis.hossaini@mail.gov.af : و برای دریافت شرطنامه به امریت امور ساختمانی ریاست تهیه و تدارکات، وزارت زراعت، آبیاری و مالداري مراجعه نمایند.

5. شرایط اهلیت شامل (به قسمت های ذکر شده در شرایط برای داوطلبان، مراجعه گردد). یک حد ترجیح برای قرارداد ها و شرکت های مشترک قابل اجراء نخواهد بود.

6. یک مجموعه مکمل شرطنامه به دري توسط داوطلبان با ارائه یک درخواست تحریری همراهی جواز شرکت به آدرس ریاست تهیه و تدارکات وزارت زراعت، آبیاری و مالداري.

7. آفرها باید به آدرس ذیل به ساعت 01:45 بعد از ظهر به وقت کابل مورخ 21 حوت سال 1397 تحویل داده شود. داوطلبی الکترونیکی مجاز نیست. آفرهای ناوقت رسیده رد خواهند شد. آفرها طور طبیعی در حضور داشت داوطلبان یا نماینده های آنها که خواهان حضور فزیکي تعمیر عقب منابع بشری، منزل دوم، اتاق جلسات وزارت زراعت، آبیاری و مالداري، جمال مینه کارته سخی، کابل، افغانستان

پروژه های بازسازی کانال چینه هولان رباط و اعمار حوض هلال چینه (ولسوالی شاه جوی، ولایت زابل)

MAIL/PD/NCB/W/149-01-02/98

شرطنامه معیاری تدارکات امور ساختمانی کوچک - اداره تدارکات ملی

02:00 بعد از ظهر به وقت کابل 21 حوت سال 1397 گشوده خواهند شد.
8. تمام آفرها باید همراه با یک تضمین آفر (تضمین بانکی) مبلغ:

مبلغ تضمین آفر (افغانی)	نام پروژه	لات
300,000.00	بازسازی کانال چینه هولان رباط، واقع قریه هولان رباط ولسوالی شاه جوی، زابل	لات:1
70,000.00	اعمار حوض هلال چینه، واقع قریه مهاجر کلی ولسوالی شاه جوی، زابل	لات:2

باشد.

9. آدرس به منظور تسلیمی آفر عبارت است ریاست تهیه و تدارکات، وزارت زراعت، آبیاری و مالداري، جمال مینه، چهاراهی کارته سخی، کابل، افغانستان
10. هر نوع معلومات شامل در این دعوت به داوطلبی در صورت تفاوت با احکام دستور العمل برای داوطلبان قسمت 1 شرطنامه جایگزین شده میتواند.

1397



صفحه اصلی داری

حسابداری

متم را جستجو نمایید

پروسة داوطلبى پروژه بازسازى كاتال چينه هولان رباط و اعمار حوض هلال چينه ولسوالى شاهجوى ولايت زابل

تاریخ نشر: Feb 19, 2019

تاریخ خاتمه: Mar 12, 2019

سند داوطلبی: Download Document

درباره وزارت زراعت

اسناد تقنینی و اداری وزارت

مقام وزارت

معینیتها و ریاستها

پلانهای کاری

خبرها

داستانهای موفقیت

هفته نامه دهقان

کاریابی

داوطلبی

زعفران افغانستان

نمایشگاه زراعتی

مراحل کاری

برنامهها و پروژهها

بانک اطلاعات

خزانه علوم زراعتی

مرجع اطلاع رسانی وزارت

فورمهای عرضه خدمات

گزارشها

تماس با ما

محتوايات:

شماره دعوت به داوطلبی MAIL/PD/NCB/W/149-01-02/98


ریاست تهیه و تدارکات وزارت زراعت، آبیاری و مالدارى از تمام داوطلبان واجد شرایط دعوت می نماید. تا در پروسة داوطلبى پروژه بازسازى كاتال چينه هولان رباط و اعمار حوض هلال چينه ولسوالى شاهجوى ولايت زابل، اشتراك نموده شرطنامه مربوطه را در فلش نسك و يا در سیدی (CD) از امریت تدارکات امور ساختمانی و یا از ویبسایت اداره تدارکات ملی (www.npa.gov.af) به طور رایگان بدست آورده، آفرهای خویش را مطابق شرایط مندرج شرطنامه و طبق قانون و طرز العمل تدارکات طور سر بسته از تاریخ نشر اعلان الی تاریخ ۲ حوت ۱۳۹۷ ساعت ۰۲:۰۰ بعد از ظهر به تعمیر عقب منابع بشری اتاق جلسات ریاست تهیه و تدارکات ارایه نمایند. آفرهای ناوقت رسیده و اینترنتی قایل پذیرش نمی باشد. تضمین آفر بصورت تضمین خط بانکی می باشد.

لات مبلغ تضمین آفر (افغانی)

لات: ۱ 300,000.00

لات: ۲ 70,000.00

پسله آفرگشایی به تاریخ بیسته ساعت ۰۲:۰۰ بعد از ظهر در اتاق جلسات آفرگشایی ریاست تهیه و تدارکات دایر می گردد.

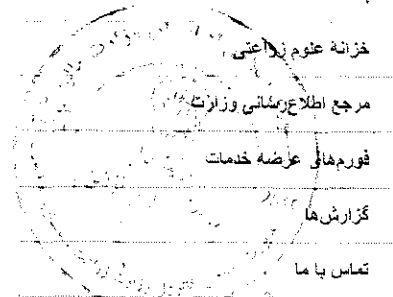

GENEVA CONFERENCE ON AFGHANISTAN 27 - 28 November 2018

بانک معلوماتی قیم محصولات زراعتی

قوانین، مقررهها، اساسنامهها، و طرز العملهای زراعتی

بیشتر


اعلانات

وزارت زراعت، آبياري و مالداري ميله دهقان
و بيستو دو مین نمايشگاه...

يورسيه های فوق لسانس ماستري در رشته
های مرتبط به گندم (دور دوم)

بيشتر

ويديوها

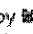نمايشگاه دين
Posted by 
17,090 Views

افتتاح نمايشگاه بين المللي محصولات زراعتي در
دبي.


قرار است اين نمايشگاه تا پنج روز ديگر ادامه
داشته باشد.

#وزارت_زراعت_آبياري_و_مالداري

See Translation

481 14 59

14739

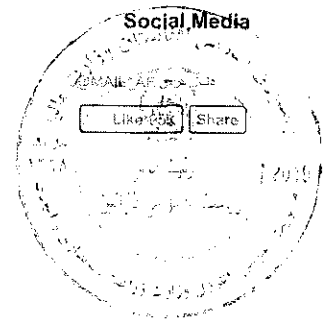

نمايشگاه و جشن زراعتي

نخباز و اعلانات

فعاليت های وزارت زراعت

معرفي با وزارت زراعت

شكري

اخرين نخباز و معولا

اوتوبس های ده گانه

معرفي

© Government of Afghanistan,
all rights reserved


بيستمين نمايشگاه زراعتي
1397

اعلانات گزدين

داوطلبی ها

آبياري

شكري

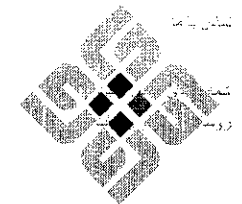

GENEVA CONFERENCE ON
AFGHANISTAN
27 - 29 November 2018



Islamic Republic of Afghanistan
Administrative Office of the President
National Procurement Authority

اصلی | داخل شدن به سیستم برای اعضا | ارتباط با ما | بیوندها | کمک و راهنمای | سئوالها و جوابهای تدارکات | جستجو

English

وضعیت کاربری

Welcome, MNasim.I

مسیریابی در وبسایت

صفحه اصلی ابزارهای نهادهای تدارکاتی

معلومات مدیریتی تدارکات

پلان تدارکاتی

نظارت تدارکات

معلومات روزمره تدارکات

داوطلبی ها

ثبت شرکت های قراردادی

قراردادهای اعطا شده

آرشیو معلومات

چت همراهی کارشناس

گزارشات

گزارشات پلان تدارکاتی

گزارشات نظارت تدارکاتی

گزارش قراردادهای اعطا شده

گزارش مقایسوی تدارکات

تغییر کلمه عبوری

Online Users

داوطلبی ها

در صورتی که حجم فایل برای آپلود از 10MB زیادتیر میباشد، شما میتوانید که یک فایل پی دی اف را آپلود کنید که از بوزر تقاضا میکند تا با آوردن یک CD فایلتهای مربوطه را از اداره شما تسلیم بگیرد.

Reload	Filter	لطفا انتخاب کنید...
		دری
	12705	ID
	تدارکات امور ساختمانی	نوعیت تدارکات
	داوطلبی باز	شیوه تدارکات
	AFG/390676	نمبر بودجه منظور شده
	MAIL/PD/NCB/W/149-01-02/98	شماره قرارداد
	پروژه بازسازی کانال چینه هولان رباط و اعمار حوض هلال چینه ولسوالی شاه جوی (ولایت زابل)	تشریح
	21/12/1397	تاریخ اختتام داوطلبی (ضرب العجل)
Uploads/MAIL39/BiddingOpportunities/12705/BidDocuments/BidDocument.pdf/~		
		امیناد داوطلبی
		توضیح تعديلات
Uploads/MAIL39/BiddingOpportunities/12705/NoticeOfTender/NoticeOfTender.pdf/~		
		اعلام داوطلبی
		آرشیو
		English
	پروژه بازسازی کانال چینه هولان رباط و اعمار حوض هلال چینه ولسوالی شاه جوی (ولایت زابل)	Description
		Download Info
	Download Info	Download Details
Delete	New	Edit
370 369 368 367 366 365 364 363 362 361 ...		

INVOICING PARTY

Hasht e Sobh Daily newspaper
H # 1, Street 5, Sherpure
Kabul Afghanistan

صبح

Invoice recipient

Ministry of Agriculture
Kabul Afghanistan

Invoice Number : INV-19-046

DATE : 17-Feb-19

Currency :AFN

DETAILED DESCRIPTION	QUANTITY OF SERVICES	Date	Issue	NET AMOUNT	TOTAL
Publishing advertisement شماره دعوت به داوطلبی : MAIL/PD/NCB/W/149-01 02/98 پروژه داوطلبی برورد بازسازی کابل چینه هوژان ریاض و اعجاز حدیث ملال حبه ولسوالی شاد حوز (واکت اران)	1	17-Feb-19	3055	4000	4000
TOTAL					4000
VAT AMOUNT (%)				AFN	4000
GROSS AMOUNT					4000

BANK DETAIL

Account Name: 8 Sobh Daily
Account Number/IBAN: ((0510101002047117))
Account Type:(AFN OR USD) AFN
Bank Name: Afghanistan International Bank (AIB)
Bank Address: Mirwais Maidan Branch, Kota e Sangi, Kabul
Bank Swift Code: AFIBAFKA
Intermediary Bank Standard Chartered Bank New York - NY US
Account Number: ((3582026146001))
Best Regards



Islamic Republic of Afghanistan
Ministry of Agriculture, Irrigation and Livestock

معینیت مالی و اداري
ریاست تهیه و تدارکات
آمریت تدارکات ساختمانی
مدیریت عمومی تدارکات ساختمانی

شماره () تاریخ: / /

به روزنامه محترم هشت صبح!
لطفاً متن ذیل را یکبار از طریق روزنامه خویش به نشر سپرده و پول حق الاشاعه آنرا از دارائی وزارت محاسبه نمائید.

« دعوت به داوطلبی روش باز داخلی »

شماره دعوت به داوطلبی MAIL/PD/NCB/W/149-01-02/98

ریاست تهیه و تدارکات وزارت زراعت، آبیاری و مالداري از تمام داوطلبان واجد شرایط دعوت مینماید تا در پروسه داوطلبی پروژه بازسازی کانال چینه هولان رباط و اعمار حوض هلال چینه و لسوالی شاه جوی (ولایت زابل) اشتراک نموده شرطنامه مربوطه را در فلش دسک (حافظه) و یا در سی دی (CD) بطور رایگان از امریت تدارکات امور ساختمانی ویا از وب سایت اداره تدارکات ملی (www.npa.gov.af) بدست آورده، آفر های خویش را مطابق شرایط مندرج شرطنامه و طبق قانون و طرز العمل تدارکات طور سر بسته از تاریخ نشر اعلان الی تاریخ ۲۱ حوت ۱۳۹۷ ساعت ۰۲:۰۰ بعد از ظهر به تعمیر عقب منابع بشري اطلاق جلسات ریاست تهیه و تدارکات آفر های ناوقت رسیده و انترنتی قابل پذیرش نمیشد.

تضمین آفر بصورت تضمین خط بانکی

مبلغ تضمین آفر (افغانی)	
300.000.00	
70.000.00	لات: ۲

و جلسه آفر گشایی بتاريخ معینه ساعت ۰۲:۰۰ بعد از ظهر در اطلاق جلسات آفر گشایی ریاست تهیه تدارکات تدویر میگردد.

با احترام

محمد الله " ساحل "

رئیس تهیه و تدارکات

Ali Ahmadi <naakbl@gmail.com>

Invitation for Did Advertisement of 7 projects to be published on 28/11/1397

2 messages

Ahad Mohibi <ahad.mohibi@mail.gov.af>

Sat, Feb 16, 2019 at 3:42 PM

To: naakbl@gmail.com

Cc: mukhtar.omaryar@mail.gov.af, monis.hossaini@mail.gov.af, Rashid Yusofi <rashid.yusofi@gmail.com>, qurban.sarvari@mail.gov.af, hameedullah.samim@mail.gov.af

On behalf of Procurement Directorate, Ministry of Agriculture, Irrigation and Livestock

Dear Mr. Ahmadi,

Please find the attached advertisements for the subject cases (7 projects) and publish them with the same contents in 8 AM newspaper.

And kindly confirm the receipt of the email.

Please publish them on 28/11/1397 and ignore the previous email.

Regards,

Abdul Ahad Mohibi

Procurement specialist

Procurement Directorate

Ministry of Agriculture, Irrigation and Livestock(MAIL)

10/15

**7 attachments**

بگلان-خنجان و خوست.docx
443K

پکتیا-گردیزو احمدآباد.docx
443K

جوزجان-مرکز-فیض آباد.docx
443K


زابل-شاه جوی.docx
443K

سمنگان-دره صوف و روی نوآب.docx
443K

غور-دولاینه.docx



Islamic Republic of Afghanistan
Ministry of Agriculture, Irrigation and Livestock

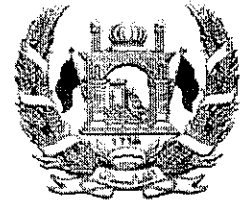

معينيت مالي و اداري
رياست تهيه و تداركات
آمریت تداركات ساختماني
مديريت عمومي تداركات ساختماني

تاریخ: ۱۳۹۷-۰۱/۲۸

شماره (۴۳۸)

به روزنامه محترم هشت صبح!
لطفاً متن ذیل را یکبار از طریق روزنامه خویش به نشر سپرده و پول حق الاشاعه آنرا از دارائی وزارت محاسبه نمائید.

« دعوت به داوطلبی روش باز داخلی »

شماره دعوت به داوطلبی MAIL/PD/NCB/W/149-01-02/98

رياست تهيه و تداركات وزارت زراعت، آبياري و مالداري از تمام داوطلبان واجد شرايط دعوت مينمايد تا در پروسه داوطلبی پروژه بازسازی کانال چينه هولان رباط و اعمار حوض هلال چينه ولسوالي شاه جوی (ولایت زابل) اشتراك نموده شرطنامه مربوطه را در فلش دسک (حافظه) و يا در سي دی (CD) بطور رایگان از آمریت تداركات امور ساختمانی ويا از ويب سایت اداره تداركات ملی (www.npa.gov.af) بدست آورده، آفر های خویش را مطابق شرايط مندرج شرطنامه و طبق قانون و طرز العمل تداركات طور سرپسته از تاريخ نشر اعلان الی تاريخ ۲۱ حوت ۱۳۹۷ ساعت ۰۲:۰۰ بعد از ظهر به تعمیر عقب منابع بشري اطاق جلسات ریاست تهيه و تداركات ارایه نمایند. آفر های ناوقت رسیده و انترنتی قابل پذیرش نمیباشد.

تضمین آفر بصورت تضمین خط بانکی

مبلغ تضمین آفر (افغانی)	لات
300,000.00	۱ لات
70,000.00	۲ لات


و جلسه آفرگشائی بتاريخ معینه ساعت ۰۲:۰۰ بعد از ظهر در اطاق جلسات آفرگشائی ریاست تهيه و تداركات تدویر میگردد.

با احترام
محمد الله صاحب
رئیس تهيه و تداركات

کاپی به:
مديريت عمومي پلان جهت نشر اعلان
دوسيه مربوطه



Islamic Republic of Afghanistan
Ministry of Agriculture, Irrigation and Livestock

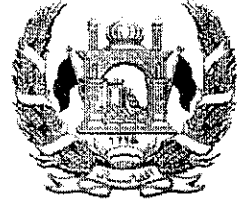

معينيت مالي و اداري
رياست تهيه و تداركات
آمریت تداركات ساختماني
مدیریت عمومی تداركات ساختماني

تاریخ: ۱۳۹۷/۱۱/۲۸

شماره (۴۲۷)

به روزنامه محترم هشت صبح!
لطفاً متن ذیل را یکبار از طریق روزنامه خویش به نشر سپرده و پول حق الاشاعه آنرا از دارائی وزارت محاسبه نمائید.

« دعوت به داوطلبی روش باز داخلی »

شماره دعوت به داوطلبی MAIL/PD/NCB/W/149-01-02/98

ریاست تهیه و تدارکات وزارت زراعت، آبیاری و مالدارۍ از تمام داوطلبان واجد شرایط دعوت مینماید تا در پروسه داوطلبی پروژه بازسازی کانال چینه هولان رباط و اعمار حوض هلال چینه ولسوالی شاه جوی (ولایت زابل) اشتراک نموده شرطنامه مربوطه را در فلش دسک (حافظه) و یا در سی دی (CD) بطور رایگان از آمریت تدارکات امور ساختمانی ویا از وب سایت اداره تدارکات ملی (www.npa.gov.af) بدست آورده، آفر های خویش را مطابق شرایط مندرج شرطنامه و طبق قانون و طرز العمل تدارکات طور سربسته از تاریخ نشر اعلان الی تاریخ ۲۱ حوت ۱۳۹۷ ساعت ۰۲:۰۰ بعد از ظهر به تعمیر عقب منابع بشري اطاق جلسات ریاست تهیه و تدارکات ارایه نمایند، آفر های ناوقت رسیده و انترنتی قابل پذیرش نمیباشد.

تضمین آفر بصورت تضمین خط بانکی

مبلغ تضمین آفر (افغانی)	لات
300,000.00	لات: ۱
70,000.00	لات: ۲

و جلسه آفر گشائی بتاريخ معینه ساعت ۰۲:۰۰ بعد از ظهر در اطاق جلسات آفر گشائی ریاست تهیه و تدارکات تدویر میگردد.

با احترام
محمد الله "ساحل"
رئیس تهیه و تدارکات



Islamic Republic of Afghanistan
Ministry of Agriculture, Irrigation

معینیت مالی و اداری
ریاست تهیه و تدارکات

گزارش ارزیابی آفر

Lot # 2

و

پیشنهاد برای اعطاء قرارداد

نام پروژه: بازسازی کانال چینه هولان رباط و اعمار حوض هلال چینه
ولسوالی شاه جوی ولایت زابل.

نمبر تشخیصیه: MAIL/PD/NCB/W/149-01-02/98



1551

نمبر تشخیص بودجه: AFG-390676

ترتیب کننده گزارش: هیئت ارزیابی

Handwritten signatures and initials at the bottom of the page.

فورم معیاری خلاصه معلومات داوطلبی

فورم (د - 2)

معلومات عمومی پروژه	
اسم پروژه	اعمار حوض هلال چینه ولسوالی شاه جوی ولایت زابل.
شماره داوطلبی	MAIL/PD/NCB/W/149-02/98
نوعیت تدارکات	ساختمان
قیمت تخمینی	2,184,175.00 افغانی
روش تدارکات	داوطلبی باز داخلی
نوع قرارداد	بالمقطع
نوع و کود بودجه	AFG-390676
ارزیابی قبلی املیت (در صورتیکه انجام یافته باشد)	
تاریخ اعلان	ارزیابی قبلی نشده
تعداد داوطلبان ارزیابی شده	نخیر
تعداد داوطلبان موفق	نخیر
اعلان و آفر گشایی	
تاریخ و مدت اعلان	ارسال ایمیل مورخ 1397/11/27 مطابق 16-02-2019 مدیریت عمومی تدارکات امور ساختمانی
نام نشریه ها داخلی و بین المللی (در صورت لزوم) که اعلان در آنها نشر گزیده	روزنامه هشت صبح، سایت وزارت و سایت اداره تدارکات ملی.
تاریخ جلسه قبلی از داوطلبی (در صورت لزوم)	ندارد
تاریخ و زمان ضرب الاجل تسلیمی آفرها	1397/12/21 روز دوشنبه ساعت 02:00 بعد از ظهر
کمیدید میعاد ضرب الاجل تسلیمی آفرها (در صورت لزوم)	ندارد
تعداد آفر های دریافت شده	7 هفت
تعداد آفر های باز شده	7 هفت
تعداد آفر های مسترد شده	ندارد
ارزیابی آفرها	
تاریخ آغاز ارزیابی	1397/12/22
تاریخ ختم ارزیابی	1398/01/21
تعداد آفر های غیر جوابگو	
نام داوطلب برنده	شرکت ساختمانی اکبر حسیب
قیمت آفر داوطلب برنده	1,747,435.35 افغانی

یادداشت: از این فورم در مرحله ارزیابی استفاده میگردد.

فورمه های معیاری ارزیابی آفر

پوشش معیاری

راپور ارزیابی آفر و
پیشنهاد برای عقد قرارداد

ما هیئت ارزیابی آفر ها که به اساس حکم شماره 9536 مورخ 19/12/1397 مقام محترم وزارت زراعت آبیاری و مالداري، جهت ارزیابی آفر های ارایه شده پروژه اعمار حوض هلال چینه ولسوالی شاه جوی ولایت زابل مورد ضرورت ریاست آبیاری، دارای کد نمبر MAIL/PD/NCB/W/149-02/98، توظیف گردیدیم، گزارش ارزیابی خویش را طور ذیل ارائه میداریم:

برویت جدول ثبت توزیع شرطنامه، به تعداد (24) بیست و چهار شرکت ساختمانی اسناد داوطلبی را از ریاست تدارکات وزارت زراعت آبیاری و مالداري اخذ و در روز آفر گشایی در محل تعیین شده مندرج شرطنامه به تعداد (7) هفت شرکت اشتراک نموده اند که قرار ذیل میباشد:

شماره	اسم داوطلب	نمبر جواز	قیمت خوانده شده در زمان آفرگشایی به افغانی	ملاحظات
1	شرکت ساختمانی افغان-غوری	D-23286	3,541,085.00	
2	شرکت لریانا حمیدالله وزیري و داتیز شرکت	D-04-1026	2,119,266.00	
3	شرکت ساختمانی اکبر حسیب	D-44136	1,941,595.00	10 فیصد افغانی تخفیف غیر مشروط
4	شرکت ساختمانی چون	D-23465	3,763,848.00	
5	شرکت ساختمانی رویال لایت	D-45699	2,608,193.00	
6	شرکت ساختمانی سدیس فضلی	D-04-2260	3,152,240.00	32 فیصد افغانی تخفیف غیر مشروط
7	شرکت ساختمانی و انجینری یونیورسل استار	D-41198	3,974,708.00	

فرم معیاری ارزیابی ابتدایی آفر ما

فرم (د-3) وزارت زراعت، آبیاری و مالداری
 اسم اداره: چینه ریاط ولسوالی شاه جوی ولایت زابل.
 اسم پروژه: اعمار حوض ملال چینه ریاط ولسوالی شاه جوی ولایت زابل.
 شماره داوطلبی: 149-02/98-MAIL/PD/NCB/W

شماره	اسم داوطلب	آیا داوطلب جواز فعالیت معتبر دارد؟ (بلی / تخیر)	آیا داوطلب شامل نیست داوطلبان و قرارداد بیان محروم شده اداره تدارکات ملی نمی باشد؟ (بلی / تخیر)	آیا آفر به شکل درست آن مطابق مندرجات شرطنامه تسلیم کرد یده است؟ (بلی / تخیر)	آیا تضمین آفر ارائه شده مطابق شکل، میعاد و مبلغ مندرج شرطنامه می باشد؟ (بلی / تخیر)	آیا آفر برای حد اقل مدت لازم مندرج شرطنامه اعتبار دارد؟ (بلی / تخیر)	آیا فرم تسلیمی آفر بصورت درست خانه پری، مهر و امضا گرفته است؟ (بلی / تخیر)	آیا آفر ارائه شده بدون معاینه یا انحراف عمده با شرایط شرطنامه تحویل گرفته است (حکم 51 طرز العمل)؟ (بلی / تخیر)	آیا آفر شامل مرحله ارزیابی مالی و مقایسه می گردد؟ (بلی / تخیر)
1	شرکت ساختمانی افغان-غوری	بلی	بلی	بلی	بلی	بلی	بلی	بلی	بلی
2	اریانا حمیدالله وزیری و انیز شرکت	بلی	بلی	بلی	بلی	بلی	بلی	بلی	بلی
3	شرکت ساختمانی اکبر حسینی	بلی	بلی	بلی	بلی	بلی	بلی	بلی	بلی
4	شرکت ساختمانی جون غر	بلی	بلی	بلی	بلی	بلی	بلی	بلی	بلی
5	شرکت ساختمانی رویال لایت	بلی	بلی	بلی	بلی	بلی	بلی	بلی	بلی
6	شرکت ساختمانی سایس فضلی	بلی	بلی	بلی	بلی	بلی	بلی	بلی	بلی
7	شرکت ساختمانی و انجینری یونیورسل استار	بلی	بلی	بلی	بلی	بلی	بلی	بلی	بلی

نوٹ:- در ارزیابی ابتدایی ، تمام شرکت ها با تکمیل نمودن معیارات ارزیابی ابتدایی شامل ارزیابی مالی و تخنیکی شده اند.

پاداشت: حسب مذابت فقره (2) حکم چلوچهارم طرز العمل تدارکات در صورتی که جواب برای سوال مربوط به یک پایشتر معیار یا تخیر باشد. داوطلب به مرحله بعدی ارزیابی راه نمیباید.

این صورتکه میله جواز داوطلب ختم گردیده باشد و داوطلب اسناد فال بر تحت هورن بودن تصدیق جواز فعالیت خویش را از مرجع صادر کننده آن ارائه نماید، جواز وی تصدیق شده می باشد.

فورم معیاری تبادلہ نرخ اسعار آفر

فورم (د-4)

اسم اداره: وزارت زراعت، آبیاری و مالداري
 اسم پروژہ: اعمار حوض هلال چينه ولسوالی شاه جوی ولایت زابل.
 شماره داوطلبی: MAIL/PD/NCB/W/149-02/98

واحد پولی مورد استفاده در ارزیابی آفر ها:

شماره	اسم داوطلب	مبالغ به هر یک از واحد های پولی ارائه شده در آفر	نرخ تبادلہ به واحد پولی مندرج شرطنامه	مبلغ ارائه شده به واحد پولی مندرج شرطنامه (ج*د)	مجموع (ه) مبلغ به واحد پولی مندرج شرطنامه	ملاحظات
الف	ب	ج	د	ه	و	
		--	--	--		
		--	--	--		
		--	--	--		
		--	--	--		
		--	--	--		
		--	--	--		
		--	--	--		
		--	--	--		
		--	--	--		



شهرت و امضای هیئت ارزیابی:

نام و امضای هیئت

نام و امضاء هیئت

نام و امضای هیئت

یادداشت: این فورم در صورت که داوطلب قیمت آفر خویش را به واحدهای پولی متفاوت از واحد پولی مندرج شرطنامه ارائه نموده باشد قابل استفاده می باشد. نقل سند تثبیت نرخ تبادلہ اسعار که توسط مرجع ذیصلاح صادر گردیده باشد ضمیمه گردد.

ارائه نگردیده

فرم معیاری محاسبه ترجیح داخلی

فرم (د-5)
 اسم اداره: وزارت زراعت، آبیاری و مالداری
 اسم پروژه: اعمار حوض هلال چیننه ولسوالی شاه جوی ولایت زابل.
 شماره داوطلبی: MAIL/PD/NCB/W/149-02/98

قیمت آفر بعد از تطبیق ترجیح	مقدار ترجیح	فیصدی ترجیح	لیست اقلام که شامل تطبیق ترجیح میگردد ¹		قیمت ارزیابی شده آفر ²	اسم داوطلب	شماره
			قیمت	اسم			
(ط - ج - ه)	هـ	ز	د	ب	ج	ب	الف
--	--	--	--	--	--	--	1
--	--	--	--	--	--	--	2
--	--	--	--	--	--	--	3

ارائه نگر دیده



این ستون در صورت استفاده میگرد که یک و یا بیشتر اقلام آفر داوطلب مشمول تطبیق ترجیح گردد.
 قیمت ارزیابی شده آفر از فرم (د-6) نقل میگردد.

فورم معیاری ارزیابی مالی و مقایسه آفرها

فورم (د-6)

اسم اداره: وزارت زراعت، آبیاری و مالداری
 اسم پروژه: اعمار حوض ملال چیننه ولسوالی شاه جوی ولایت زابل.
 شماره داوطلبی: MAIL/PD/NCB/W/149-02/98

درجه بندی آفرها	مقدار تریج داخلی	قیمت شده 1 ارزیابی	مبلغ تخفیف غیر مشروط		مبلغ شده اصلاح (و) : (ج) +/- (هـ)	مبلغ احتیاطی (Professional Sum)	مقدار اشتباهات محاسب وی	قیمت قرانت شده در روز آفر کشایی (به واحد شرطنامه)	اسم داوطلب	شماره
			مبلغ	فیصدی						
(ی)	(ط)	-	(ز)			(هـ)	(د)	(ج)	(ب)	(الف)
پنجم	ندارد	3,541,085.00 افغانی	ندارد	ندارد	3,541,085.00 افغانی	ندارد	ندارد	3,541,085.00 افغانی	شرکت ساختمانی افغان-غوری	۱
دوم	ندارد	2,119,266.00 افغانی	ندارد	ندارد	2,119,266.00 افغانی	ندارد	ندارد	2,119,266.00 افغانی	اریانا حمیده الله وزیر و دانییز شرکت	۲
اول	ندارد	1,747,435.50 افغانی	194,159.50 افغانی	10 فیصد	1,941,595.00 افغانی	ندارد	ندارد	1,941,595.00 افغانی	شرکت ساختمانی اکبر حسیب	۳
ششم	ندارد	3,763,848.00 افغانی	ندارد	ندارد	3,763,848.00 افغانی	ندارد	ندارد	3,763,848.00 افغانی	شرکت ساختمانی چون غر	۴
چهارم	ندارد	2,608,193.00 افغانی	ندارد	ندارد	2,608,193.00 افغانی	ندارد	ندارد	2,608,193.00 افغانی	شرکت ساختمانی رویال لایت	۵
سوم	ندارد	2,143,523.20 افغانی	1,008,716.80	32 فیصد	3,152,240.00 افغانی	ندارد	ندارد	3,152,240.00 افغانی	شرکت ساختمانی سدیس قفلی	۶
هفتم	ندارد	3,974,708.00 افغانی	ندارد	ندارد	3,974,708.00 افغانی	ندارد	ندارد	3,974,708.00 افغانی	شرکت ساختمانی و انجینری یونیورسل استار	۷

یادداشت: حسب هدایت حکم و ششم طرز العمل تدارکات هیئت ارزیابی، آفرها را که با کمترین قیمت ارزیابی شده را در مطابقت با معیارات و شرایط و مشخصات تخنیکى مندرج شرطنامه جهت تشخیص جوابگو بودن آن، ارزیابی مینماید. در صورتیکه آفرها راى بها کمترین قیمت ارزیابی شده، جوابگو تشخیص نگردد، هیئت ارزیابی، آفریمنى دارای قیمت نازلتر ارزیابی شده را مورد ارزیابی تخنیکى و در صورت لزوم ارزیابی مفصل قرار میدهد.

ارقام این ستون در صورت لزوم به فورم (د-5) منظور محاسبه ترجیح داخلی انتقال میگردد.

فورم معیاری ارزیابی تخنیکي

فورم (د- 7)
 اسم اداره: وزارت زراعت، آبیاری و مالداری
 اسم پروژه: اعمار حوض هلال چینه ولسوالی شاه جوی ولایت زابل.
 شماره داوطلبی: 98/02-149-NCB/W/MAIL/PD

شماره	معیارات مندرج شرطنامه	اسم داوطلب		نوعیت اسناد ارائه شده توسط داوطلب	معیاری حساب را تکمیل نموده؟ بلی / نخیر	شرکت ساختمانی اکبر مقدار ارائه شده در آفر
		معیاری حساب	شرکت ساختمانی اکبر			
1	مطابق به حکم پنجم ماده چهارم طرزعمل تدارکات افغانستان قابل تطبیق نمیشد.	قابل تطبیق نمیشد.	قابل تطبیق نمیشد.	قابل تطبیق نمیشد.	قابل تطبیق نمیشد.	مقدار ارائه شده در آفر
2	مطابق به حکم پنجم ماده چهارم طرزعمل تدارکات افغانستان قابل تطبیق نمیشد.	قابل تطبیق نمیشد.	قابل تطبیق نمیشد.	قابل تطبیق نمیشد.	قابل تطبیق نمیشد.	مقدار ارائه شده در آفر
4	مبلغ 540,000 افغانی به صورت حساب بانکی (استیمنت بانکی) ارائه نمایند.	شرکت ساختمانی اکبر حساب مبلغ 1,173,245.00 افغانی مورخ 03 مارچ 2019 در حساب شرکت موجود است	شرکت ساختمانی اکبر حساب مبلغ 1,173,245.00 افغانی مورخ 03 مارچ 2019 در حساب شرکت موجود است	بانک استیمنت	بلی	مقدار ارائه شده در آفر

<p>جواب استعلام شماره 44 شرکت متذکره ریعومار سال 1397 را ارایه نموده و در جواب مورخ 1397 / 1/24 اظهارنامه مالیاتی سال مالی 1397 را به تاریخ 1397/12/12 فعالیت ارایه نموده است و مکلفیت های مالیاتی ابتدایی روی اظهارنامه خویش را تادیه نموده اما تا اکنون تحقق ابتدایی صورت نگرفته ، قرار شرح فوق معلومات ارایه گردید . کاپی استعلام ضم راپور است.</p>	<p>استعلام در رابطه تصفیه مالیاتی</p>	<p>بلی</p>	<p>مکتوب تصفیه مالیاتی آخرین دوره قبل از آفرگشائی و تعهد نامه</p>	<p>سایر موارد طبق شرطنامه 5</p>
--	---	------------	---	---

بناء آفر ارائه شده شرکت ساختمانی اکبر حسیب تمام معیارات مندرج شرطنامه را تکمیل نموده است که مکتوب های صادر شده همراه با جواب های آن از مراجع مربوطه ضم گزارش هذمی باشد.
یادداشت: هیئت ارزیابی بعد از ارزیابی تخنیکي طبق حکم چهل و ششم طرز العمل تدارکات باید تشخیص دهد که ضرورت به ارزیابی مفصل طبق حکم چهل و هفتم طرز العمل میباشد یا خیر.

1. شرکت ساختمانی اکبر حسیب دارنده جواز نمبر D-44136 وزارت تجارت و صنایع ، با ارایه قیمت 1,747,435.50 افغانی 20 فیصد نازلتر از قیمت تخمین از لحاظ قیمت در ردیف اول قرار دارد.

تضمین آفر:
• شرکت ساختمانی اکبر حسیب تضمین آفر (ضمانت بانکی) شماره 00010/2019/1777 مورخ 10 مارچ 2019 را که حاوی مبلغ 70,000.00 افغانی میباشد و بتاریخ 09 سپتمبر 2019 میعاد اعتبار آن اختتام میابد، توسط عزیزی بانک بانک صادر گردیده، ارایه نموده اند.

طی ایمیل مؤرخ 1 اپریل 2019 از بانک متذکره خواهان معلومات گردیدیم، که در جواب بانک متذکره طی ایمیل مؤرخ 1 اپریل 2019 خویش، از صحت بودن آن اطمینان داده است. (ایمیل ریاست تدارکات، کاپی تضمین آفر و ایمیل بانک ضمیمه راپور هذ میباشند).

شرکت متذکره معلومات ذیل را دارائی نقدی خویش ارایه نموده است.

• در رابطه به تجربه مشابه و حجم سالانه: مطابق به حکم پنجم ماده چهارم طرز عمل تدارکات افغانستان قابل تطبیق نمیباشد.

• در رابطه به تجربه مشابه: مطابق به حکم پنجم ماده چهارم طرز عمل تدارکات افغانستان قابل تطبیق نمیباشد.

The image shows an official circular stamp of the procurement committee. The stamp contains the text 'کمیټه ټاډارکات' (Procurement Committee) and 'د افغانستان دولت' (Government of Afghanistan). A handwritten signature is written over the stamp. To the right of the stamp, there is a handwritten signature and the number '11'.

معلومات عمومی پروژه	
اسم پروژه و شماره داوطلبی آن	اعمار حوض هلال چینه ولسوالی شاه جوی ولایت زابل . MAIL/PD/NCB/W/149-02/98
قیمت تخمینی پروژه	2,184,175.00 افغانی
قیمت سایر آفر ها (در صورتیکه آفر برنده از نظر قیمت در رتبه اول نباشد)	موجود نیست
تعداد آفر های غیر جوابگو	ندارد
آفر دارای نازلترین قیمت ارزیابی شده و جوابگوی کلی برای اعطای قرارداد	
اسم داوطلب / شرکت:	شرکت ساختمانی اکبر حسیب
آدرس داوطلب / شرکت	گولایی حصه اول خیرخانه، ناحیه 11 شهر کابل، کابل، افغانستان
فیصدی تفاوت میان قیمت تخمینی و قیمت پیشنهادی شده برای اعطا قرارداد	20 فیصد نازلتر از نرخ تخمینی
قیمت آفر پیشنهاد شده برای اعطای قرارداد	1,747,435.50 افغانی
<p>خلاصه بررسی هیئت ارزیابی:</p> <p>به اساس بررسی و ارزیابی آفر های ارائه شده برای پروژه اعمار حوض هلال چینه ولسوالی شاه جوی ولایت زابل ، دارای کد نمبر MAIL/PD/NCB/W/149-02/98 بتاریخ 1397/11/27 به داوطلبی سپرده شده به تعداد (24) بیست و چهار شرکت اسناد داوطلبی پروژه را از ریاست تهیه و تدارکات اخذ و بتاريخ 1397/12/21 مجلس آفر کشایی دایر گردیده که به تعداد (7) هفت شرکت اشتراک نموده و آفر خویش را ارائه نموده است، که در نتیجه ارزیابی ابتدائی (7) هفت شرکت توانستند تا با تکمیل نمودن معیارات ارزیابی ابتدائی به ارزیابی مالی و تخنیکی راه یابند.</p> <p>شرکت ساختمانی اکبر حسیب دارنده جواز نمبر D-44136 وزارت تجارت و صنایع، با ارایه قیمت 1,747,435.50 افغانی 20 فیصد نازلتر از قیمت تخمینی باز لحاظ قیمت در ردیف اول قرار دارد. شرکت مذکور تمامی معیارات مندرج شرطنامه را طوریکه در گزارش انعکاس یافت، تکمیل نموده و آفر شرکت مذکور از طرف هیئت ارزیابی جوابگو شناخته شد.</p> <p>اینک گزارش هیئت ارزیابی به مقام محترم وزارت تقدیم است، در زمینه هر آطوریکه لازم دانند هدایت خواهند فرمود.</p>	
شهرت و امضای هیئت ارزیابی:	<p>نام و امضاء هیئت</p> <p>نام و امضاء هیئت</p> <p>نام و امضاء هیئت</p>
شهرت آمر اعطا مربوط	
منظور	فسخ
اسم: انجینر محمد طاهر ایوب	وظیفه: سرپرست معین و اداری
امضاء:	

اسناد ضمايم ارزيابي

اسم اداره: وزارت زراعت, آبياري و مالداری
اسم پروژه: اعمار حوض هلال چينه و لسوالی شاه جوی ولايت زابل
شماره داوطلبی: MAIL/PD/NCB/W/149-02/98

شماره	تفصیلات	تعداد ورق	ملاحظات
1	تعهد نامه سه عضو هیئت ارزيابي	یک ورق	
2	سه ورق اظهارنامه تضاد منافع هیئت ارزيابي	سه ورق	

Handwritten signatures and a circular official stamp are present in the lower half of the page. The stamp is circular and contains text in Persian, including the name of the organization and the date 2015. There are three distinct handwritten signatures in black ink, some of which appear to be crossed out or partially obscured.



Islamic Republic of Afghanistan
Ministry of Agriculture, Irrigation

معینیت مالی و اداری
ریاست تهیه و تدارکات



گزارش ارزیابی آفر

و


پیشنهاد برای اعطاء قرارداد

104/1

نام پروژه: بازسازی کانال چینه هولان رباط و اعمار حوض هلال چینه
ولسوالی شاه جوی ولایت زابل.

MAIL/PD/NCB/W/149-01-02/98

نمبر تشخیصیه:

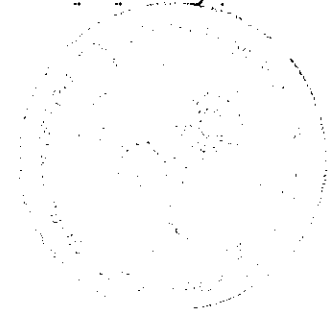

نمبر تشخیص بودجه: AFG-390676

ترتیب کننده گزارش: هیئت ارزیابی

Handwritten signatures and initials, including a large signature on the left and another on the right.

معلومات عمومی پروژه	
اسم پروژه	بازسازی کانال چینه هولان رباط ولسوالی شاه جوی ولایت زابل.
شماره داوطلبی	MAIL/PD/NCB/W/149-01/98
نوعیت تدارکات	ساختمان
قیمت تخمینی	9,463,433.00 افغانی
روش تدارکات	داوطلبی باز داخلی
نوع قرارداد	بالمقطع
نوع و کود بودجه	AFG-390676
ارزیابی قبلی اهلیت (در صورتیکه انجام یافته باشد)	
تاریخ اعلان	ارزیابی قبلی نشده
تعداد داوطلبان ارزیابی شده	نخیر
تعداد داوطلبان موفق	نخیر
اعلان و آفر گشایی	
تاریخ و مدت اعلان	ارسال ایمیل مورخ 1397/11/27 مطابق 16-02-2019 مدیریت عمومی تدارکات امور ساختمانی
نام نشریه ها داخلی و بین المللی (در صورت لزوم) که اعلان در آنها نشر گردیده	روزنامه هشت صبح، سایت وزارت و سایت اداره تدارکات ملی.
تاریخ جلسه قبل از داوطلبی (در صورت لزوم)	ندارد
تاریخ و زمان ضرب الاجل تسلیمی آفر	1397/12/21 روز دوشنبه ساعت 02:00 بعد از ظهر
تعیید میعاد ضرب الاجل تسلیمی آفر	ندارد
تعداد آفر های دریافت شده	8 هشت
تعداد آفر های باز شده	8 هشت
تعداد آفر های مسترد شده	ندارد
ارزیابی آفرها	
تاریخ آغاز ارزیابی	1397/12/22
تاریخ ختم ارزیابی	1398/01/21
تعداد آفر های غیر جویند	شرکت ساختمانی نیاز محمد باوری
نام داوطلب برنده	7,906,490.00 افغانی
قیمت آفر د	بسیار پائین:

توجه: از این فرم در مرحله ارزیابی استفاده میگردد.

(Handwritten signatures and marks)

فورمه هاي معياري ارزيابي آفر

پوشش معياري

راپور ارزيابي آفر و
پيشنهاده براي عقد قرارداد

ما هيئت ارزيابي آفر ها كه به اساس حكم شماره 9536 مورخ 19/12/1397 مقام محترم وزارت زراعت آبياري و مالداری، جهت ارزيابي آفر هاي ارايه شده پروژه بازسازي كانال چينه هولان رباط ولسوالي شاه جوي ولايت زابل مورد ضرورت رياست آبياري، داراي كود نمبر MAIL/PD/NCB/W/149-01/98، توظيف گرديدیم، گزارش ارزيابي خويش را طور ذيل ارائه ميداريم:

برويت جدول ثبت توزيع شرطنامه، به تعداد (24) بيست و چهار شركت ساختماني اسناد داوطلبی را از رياست تداركات وزارت زراعت آبياري و مالداری اخذ و در روز آفر گشايي در محل تعين شده مندرج شرطنامه به تعداد (8) هشت شركت اشتراك نموده اند كه قرار ذيل ميباشند:

شماره	اسم داوطلب	نمبر جواز	قيمت خوانده شده در زمان آفرگشائي به افغاني	ملاحظات
1	شركت ساختماني افغان-غوري	D-23286	12,358,350.00	99,435.00 افغاني تخفيف غير مشروط
2	اريانا حميدالله وزيري ودانيز شركت	D-04-1026	9,656,520.00	
3	شركت ساختماني گولدين پيرل	D-04-2290	9,408,360.00	
4	شركت ساختماني نياز محمد باوري	D-37857	7,906,490.00	
5	شركت ساختماني چون غر	D-23465	13,038,880.00	
6	شركت ساختماني رويال لايت	D-45699	9,270,000.00	
7	شركت ساختماني سيديس فضلي	D-04-2260	10,473,400.00	15 فيصد افغاني تخفيف غير مشروط
8	شركت ساختماني و انجينري يونيورسل استار	D-41198	17,599,330.00	

فرم معیاری ارزیابی ابتدایی آفر ما

فرم (د-3)

اسم اداره: وزارت زراعت، آبیاری و مسالدااری
 اسم پروژه: بازسازی کانال چینه هولان رباط ولسوالی شاه جوی ولایت زابل.
 شماره داوطلبی: MAIL/PD/NCB/W/149-01/98

ردیف	اسم داوطلب	آیا داوطلب جواز فعالیت معتبر دارد؟ (بلی / نخیر)	آیا شامل لیست داوطلبان و قراردادیان محروم شده اداره تدارکات ملی نمی باشد؟ (بلی / نخیر)	آیا آفر به شکل درست آن مطابق مندرجات شرطنامه تسلیم کرد یده است؟ (بلی / نخیر)	آیا تضمین آفر ارائه شده مطابق شکل، مقدار و مبلغ مندرج شرطنامه می باشد؟ (بلی / نخیر)	آیا آفر برای حد اقل مدت لازم مندرج شرطنامه اعتبار دارد؟ (بلی / نخیر)	آیا فورم تسلیمی آفر بصورت درست خانه پری، مهر و امضا گرددیده است؟ (بلی / نخیر)	آیا آفر ارائه شده بدون مغایرت یا انحراف عمده با شرایط شرطنامه تحویل گرددیده است (حکم 51 طرز العمل)؟ (بلی / نخیر)	آیا آفر شامل مرحله ارزیابی مالی و مقایسه می گردد؟ (بلی / نخیر)
1	شرکت ساختمانی افغان-غوری	بلی	بلی	بلی	بلی	بلی	بلی	بلی	بلی
2	اریانا حمیدالله وزیری و دائیز شرکت	بلی	بلی	بلی	بلی	بلی	بلی	بلی	بلی
3	شرکت ساختمانی گولدن پینرل	بلی	بلی	بلی	بلی	بلی	بلی	بلی	بلی
4	شرکت ساختمانی نیازمحمد باوری	بلی	بلی	بلی	بلی	بلی	بلی	بلی	بلی
5	شرکت ساختمانی چون غر	بلی	بلی	بلی	بلی	بلی	بلی	بلی	بلی
6	شرکت ساختمانی روپال لایت	بلی	بلی	بلی	بلی	بلی	بلی	بلی	بلی
7	شرکت ساختمانی سیدیس فضلی	بلی	بلی	بلی	بلی	بلی	بلی	بلی	بلی
8	شرکت ساختمانی انجینری یونیورسل اینتار	بلی	بلی	بلی	بلی	بلی	بلی	بلی	بلی

نوت: در ارزیابی ابتدایی ، تمام شرکت ها با تکمیل نمودن معیارات ارزیابی ابتدایی شامل ارزیابی مالی و تخنیکی شده اند .

یادداشت: حسب مدایت فقره (2) حکم چهلونچهارم طرز العمل تدارکات در صورتی که جواب برای سوال مربوط به یک یا بیشتر معیار مانخیر باشد، داوطلب به مرحله بعدی ارزیابی راه نمیباید.

آفر صورتیکه معاد جواز داوطلب عدم گزیده باشد و داوطلب اسناد مال بر تحت دوران بومن تمدید جواز فعالیت خویش را از مرجع مالی گنبده آن ارائه نماید جواز وی تمدید شده نباشد می شود لیکن قبل از تمدیدی جواز پروژه به آن اعطا شده نمیتواند.

فورم معیاری تبادلہ نرخ اسعار آفر


فورم (4-د)


اسم اداره: وزارت زراعت، آبیاری و مالداري
 اسم پروژہ: بازسازی کانال چینه هولان رباط ولسوالی شاه جوی ولایت زابل.
 شماره داوطلبی: MAIL/PD/NCB/W/149-01/98


واحد پولی مورد استفاده در ارزیابی آفر ها:

ملاحظات	مجموع (ه) مبلغ به واحد پولی مندرج شرطنامه	مبلغ ارائه شده به واحد پولی مندرج شرطنامه (ج*د)	نرخ تبادلہ به واحد پولی مندرج شرطنامه	مبالغ به هر یک از واحد های پولی ارائه شده در آفر	اسم داوطلب	شماره
	و	ه	د	ج	ب	الف
		--	--	--		
		--	--	--		
		--	--	--		
		--	--	--		
		--	--	--		
		--	--	--		
		--	--	--		
		--	--	--		

شهرت و امضای هیئت ارزیابی:

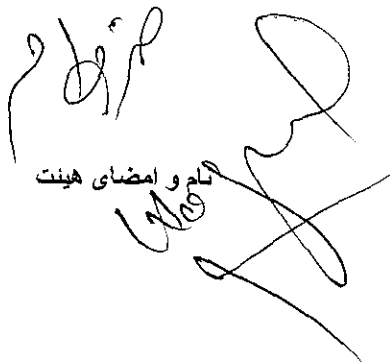نام و امضای هیئت

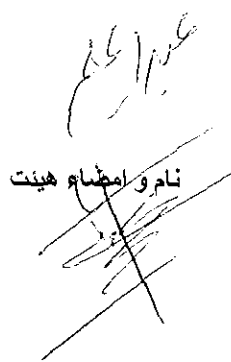
نام و امضای هیئت

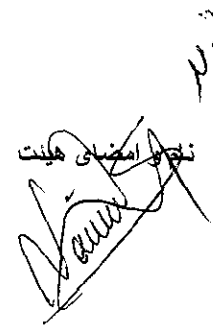
نام و امضای هیئت


یادداشت: این فورم در صورت که داوطلب قیمت آفر خویشرا به واحدهای پولی متفاوت از واحد پولی مندرج شرطنامه ارائه نموده باشد قابل استفاده می باشد. نقل سند تثبیت نرخ تبادلہ اسعار که توسط مرجع نیصلاح صادر گردیده باشد ضمیمه گردد.

ارائه نگر دیده

فرم (5-3)
 اسم اداره: وزارت زراعت، آبیاری و مالداری
 اسم پروژه: بازسازی کانال چینه هولان ریاط ولسوالی شاه جوی ولایت زابل.
 MAIL/PD/NCB/W/149-01/98
 شماره داوطلبی: 98/01-149/NCB/W

قیمت آفر بعد از تطبیق ترجیح	مقدار ترجیح	فیصدی ترجیح	نست اقلام که شامل تطبیق ترجیح میگردد		قیمت ارزیابی شده آفر ²	اسم داوطلب	شماره
			قیمت	اسم			
(ط - ج - ه)	ه	ز	د	ب	ج	ب	الف
--	--	--	--	--	--	--	1
--	--	--	--	--	--	--	2
--	--	--	--	--	--	--	3

ارائه نگردیده

Handwritten signatures and stamps are present in the lower right section of the page, including a large signature and a circular official stamp.

از این ستون در صورت استفاده میگردد که یک و یا بیشتر اقلام آفر داوطلب مشمول تطبیق ترجیح گردد.
 قیمت ارزیابی شده آفر از فرم (د-6) نقل میگردد.


فورم معیاری ارزیابی مالی و مقایسه آفرها

فورم (د-6)

اسم اداره: وزارت زراعت، آبیاری و مالداری
 اسم پروژه: بازسازی کانال چیننه هولان رباط
 شماره داوطلبی: 98/01/149-W/NCB/PD/MAIL

درجه بندی آفرها	مقدار ترحیح داخلی	قیمت ارزیابی شده 4	مبلغ تخفیف غیر مشروط		قیمت اصلاح شده آفر (و): (ج) - / + (هـ)	مبلغ احتیاطی (Professional Sum)	مقدار اشتباهات محاسب وی	قیمت قرابت شده در روز آفر گشایی (به واحد شرطنامه)	اسم داوطلب	شماره
			مبلغ	فیصدی						
(ی)	(ط)	(ح) : و -	(ز)			(هـ)	(د)	(ج)	(ب)	(الف)
ششم	ندارد	12,258,915.00 افغانی	99,435.00	ندارد	12,358,350.00 افغانی	ندارد	ندارد	12,358,350.00 افغانی	شرکت ساختمانی افغان-غوری	1
پنجم	ندارد	9,656,520.00 افغانی	ندارد	ندارد	9,656,520.00 افغانی	ندارد	ندارد	9,656,520.00 افغانی	اریانا حمیدالله وزیري ودانیز شرکت	2
چهارم	ندارد	9,408,360.00 افغانی	ندارد	ندارد	9,408,360.00 افغانی	ندارد	ندارد	9,408,360.00 افغانی	شرکت ساختمانی گولدن پیرل	3
اول	ندارد	7,906,490.00 افغانی	ندارد	ندارد	7,906,490.00 افغانی	ندارد	ندارد	7,906,490.00 افغانی	شرکت ساختمانی نیازمحمد باوری	4
هفتم	ندارد	13,263,880.00 افغانی	ندارد	ندارد	13,263,880.00 افغانی	ندارد	225,000	13,038,880.00 افغانی	شرکت ساختمانی چون غر	5
سوم	ندارد	9,270,000.00 افغانی	ندارد	ندارد	9,270,000.00 افغانی	ندارد	ندارد	9,270,000.00 افغانی	شرکت ساختمانی رویال لایت	6
دوم	ندارد	8,902,390.00 افغانی	1,571,010.00	8%15	10,473,400.00 افغانی	ندارد	ندارد	10,473,400.00 افغانی	شرکت ساختمانی سیدیس فضلی	7
مشروط	ندارد	17,599,330.00 افغانی	ندارد	ندارد	17,599,330.00 افغانی	ندارد	ندارد	17,599,330.00 افغانی	شرکت ساختمانی و انجینری یونیورسیتل استار	8

ارقام این ستون در صورت لزوم به فورم (د-5) منظور معایبه ترجیح داخلی انتقال میگردد.

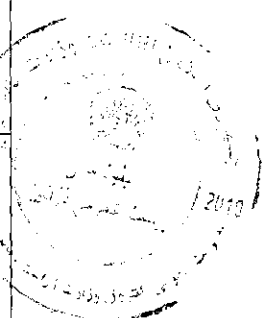

Handwritten signature and initials.

Handwritten number 410 and other markings.

یادداشت: حسب هدایت حکم چهل و ششم طرز العمل مدارکات هیئت ارزیابی، آفرانهای نازلترین قیمت ارزیابی شده را در مطابقت با معیارات و شرایط مشخصات تخنیکي مندرج شرطنامه جهت تشخیص چواکونبودن آن، ارزیابی مینماید. در صورتیکه آفرانهای نازلترین قیمت ارزیابی شده، چواکونگوشخص نگردد، هیئت ارزیابی، آفرینندی دارای قیمت نازلتر ارزیابی شده را مورد ارزیابی تخنیکي و در صورت لزوم ارزیابی مفصل قرار میدهد.

فورم معیاری ارزیابی تخنیکي

فورم (د- 7)

اسم اداره: وزارت زراعت، آبیاری و مالداری
 اسم پروژه: بازسازی کانال چیننه هولان رباط ولسوالی شاه جوی ولایت زابل...
 شماره داوطلبی: 149-01/98-MAIL/PD/NCB/W

شماره	معیارات مندرج شرطنامه	اسم داوطلب		نوعیت اسناد	مقدار ارائه شده در آفر	شرکت ساختمانی نیازمحمد باوری
		معیار	معیار			
1	تجربه مشابه	مطابق به حکم پنجم ماده چهارم طرزعمل تدارکات افغانستان قابل تطبیق نمیباشد.	قابل تطبیق نمیباشد	قابل تطبیق نمیباشد	قابل تطبیق نمیباشد	قابل تطبیق نمیباشد
2	حجم معاملات سالانه	مطابق به حکم پنجم ماده چهارم طرزعمل تدارکات افغانستان قابل تطبیق نمیباشد.	قابل تطبیق نمیباشد	قابل تطبیق نمیباشد	قابل تطبیق نمیباشد	قابل تطبیق نمیباشد
4	توانمندی مالی	ارایه نمایند (استیمنت بانکی حساب بانکی افغانستان به مبلغ 2,400,000 در صورت حساب بانکی (استیمنت بانکی	بله	بانک استیمنت	بله	شرکت ساختمانی نیازمحمد باوری مبلغ مبلغ 2,633,168 افغانستانی مورخ 12 مارچ 2019

<p>داده است. (استعلام هیئت ارزیابی ریاست تدارکات و جواب عزیزی بانک و صورت حساب بانکی شرکت متذکره ضمیمه راپور هذا میباشد).</p>	<p>در حساب شرکت موجود است</p>	<p>سایر موارد طبق شرطنامه</p>	<p>5</p>
<p>از مستوفیت ولایت ارزگان در مورد تصفیه مالیاتی شرکت نیازمحمد باوری توسط استعلام نمبر (130) مورخ 13-حمل-1398 خواهان معلومات شدم که در جواب چنین نگاشته بود. در صورت که بیلاتس رایبه کرده باشد و اظهار نامه ربع اول سال مالی 1398 خویش را رایبه کرده باشد تصدیق میگردد. در استعلام فوق همچنان گفت است که شرکت مذکور فعلاً باقیقیداری ندارد.</p>	<p>مکتوب تصفیه مالیاتی آخرین دوره قبل از آفرگشائی و تعهد نامه</p>	<p>تمام معیارات مندرج شرطنامه را تکمیل نموده است که مکتوب های صادر شده همراه با جواب های آن از مراجع مربوطه ضم گزارش هذا</p>	<p>تمام معیارات مندرج شرطنامه را تکمیل نموده است که مکتوب های صادر شده همراه با جواب های آن از مراجع مربوطه ضم گزارش هذا</p>

بنای آفر ارائه شده شرکت ساختمانی نیاز محمد باوری
می باشد.
یادداشت: هیئت ارزیابی بعد از ارزیابی تخنیکي طبق حکم چهل و ششم طرز العمل تدارکات باید تشخیص دهد که ضرورت به ارزیابی مفصل طبق حکم چهل و هفتم طرز العمل میباشد یا خیر.

1. شرکت ساختمانی نیاز محمد باوری دارنده جواز نمبر D-37857 وزارت تجارت و صنایع، با رایبه قیمت 17,906,490.00 افغانی 16.45 فیصد نازلتر از قیمت تخمین از لحاظ قیمت در ردیف اول قرار دارد.

تضمین آفر:
 • شرکت ساختمانی نیازمحمد باوری تضمین آفر (ضمانت بانکی) شماره 00010/2019/1891 مورخ 12 مارچ 2019 را که حاوی مبلغ 300,000.00 افغانی میباشد و بتاریخ 11 سپتمبر 2019 میعاد اعتبار آن اختتام میباشد، توسط عزیزی بانک بانک صادر گردیده، رایبه نموده اند.

طی ایمیل مؤرخ 1 اپریل 2019 از بانک متذکره خواهان معلومات گردیدیم، که در جواب بانک متذکره طی ایمیل مؤرخ 1 اپریل 2018 خویش، از صحت بودن آن اطمینان داده است. (ایمیل ریاست تدارکات، کاپی تضمین آفر و ایمیل بانک ضمیمه راپور هذا میباشد).

Official stamp and signature of the Ministry of Commerce and Industry of Afghanistan.


معلومات عمومی پروژه	
اسم پروژه و شماره داوطلبی آن	بازسازی کانال چینه هولان رباط ولسوالی شاه جوی ولایت زابل . MAIL/PD/NCB/W/149-01/98
قیمت تخمینی پروژه	9,463,433.00 افغانی
قیمت سایر آفرها (در صورتیکه آفر برنده از نظر قیمت در رتبه اول نباشد)	موجود نیست
تعداد آفر های غیر جوابگو	ندارد
آفر دارای نازلترین قیمت ارزیابی شده و جوابگوی کلی برای اعطای قرارداد	
اسم داوطلب / شرکت:	شرکت ساختمانی نیاز محمد باوری
آدرس داوطلب / شرکت	چوک شهیدان، ترینگوت ارزگان افغانستان
فیصدی تفاوت میان قیمت تخمینی و قیمت پیشنهادی شده برای اعطای قرارداد	16,45 فیصد نازلتر از نرخ تخمینی
قیمت آفر پیشنهاد شده برای اعطای قرارداد	7,906,490.00 افغانی
<p>خلاصه بررسی هیئت ارزیابی</p> <p>به اساس بررسی و ارزیابی آفر های ارائه شده برای پروژه بازسازی کانال چینه هولان رباط ولسوالی شاه جوی ولایت زابل ، دارای کد نمبر MAIL/PD/NCB/W/149-01/98 بتاريخ 1397/11/27 به داوطلبی سپرده شده به تعداد (24) بیست و چهار شرکت ساختمانی اسناد داوطلبی پروژه را از ریاست هیئت و تدارکات اخذ و بتاريخ 1397/12/21 مجلس آفرگشایی دایر گردیده که به تعداد (8) هشت شرکت اشتراک نموده و آفر خویش را ارائه نموده است، که در نتیجه ارزیابی ابتدائی (8) هشت شرکت توانستند تا با تکمیل نمودن معیارات ارزیابی ابتدائی به ارزیابی مالی و تخنیکی راه یابند.</p> <p>شرکت ساختمانی نیازی محمد باوری دارنده جواز نمبر D-37857 وزارت تجارت و صنایع، با ارایه قیمت 7,906,490.00 افغانی 16.45 فیصد نازلتر از قیمت تخمینی از لحاظ قیمت در ردیف اول قرار دارد. شرکت مذکور تمامی معیارات مندرج شرطنامه را طوریکه در گزارش انعکاس یافت، تکمیل نموده و آفر شرکت مذکور از طرف هیئت ارزیابی جوابگو شناخته شد.</p> <p>اینک گزارش هیئت ارزیابی به مقام محترم وزارت تقدیم است، در زمینه هر آنطوریکه لازم دانند هدایت خواهند فرمود.</p>	
شهرت و امضای هیئت	نام و امضاء هیئت
شهرت و امضای هیئت	نام و امضاء هیئت
شهرت و امضای هیئت	نام و امضاء هیئت
شهرت آمر اعطا مربوط	
منظور	فسخ
اسم: انجینر محمد ظاهر ایوب	وظیفه: سرپرست معیاریت مالی و اداری
امضاء:	تاریخ:

اسناد ضمایم ارزیابی

اسم اداره: وزارت زراعت، آبیاری و مالداري
اسم پروژه: بازسازی کانال چینه هولان رباط ولسوالی شاه جوی ولایت زابل
شماره داوطلبی: MAIL/PD/NCB/W/149-01/98

شماره	تفصیلات	تعداد ورق	ملاحظات
1	تعهد نامه سه عضو هیئت ارزیابی	یک ورق	
2	سه ورق اظهارنامه تضاد منافع هیئت ارزیابی	سه ورق	

1604

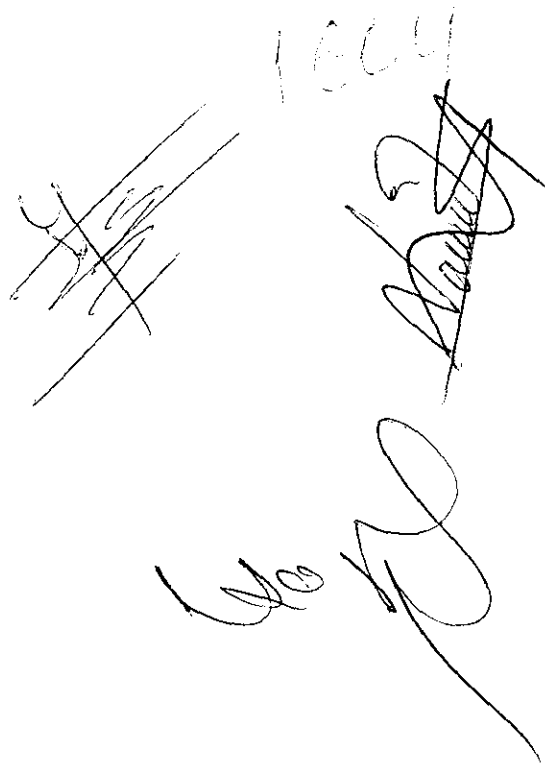

اظهارنامه تضاد منافع

این اظهارنامه به منظور تامین شفافیت در مراحل پروسه تدارکات که یکی از اهداف مهم قانون تدارکات میباشد، مطابق مواد پنجاه و ششم و شصت و ششم قانون تدارکات ترتیب و کارکنان تدارکات عامه مکلف اند، در مواردیکه تضاد منافع داشته باشند، آنرا وفق حکم جزء 4 فقره 1 (ماده چهل وهفتم) قانون واضح و درج نمایند.

«عدم تضاد منافع طور مستقیم یا غیر مستقیم : « ماده چهل و هفتم قانون تدارکات خاصاً جزء 4 فقره 1 آن چنین حکم میکند تضاد منافع :حالتی است که موظفین تدارکات به شمول آمرعاء به : « که تضاد منافع در جزء 24 ماده سوم چنین تعریف شده است.

نحوی از انحا در تدارکات مربوط ذینفع بوده و یا اقارب یکی از داوطلبان باشد . اقارب به این مقصد عبارت از اولاد،

پدر، پدرکلان، مادر، مادرکلان، همسر، برادر، خواهر، عمه، خاله، کاکا، ماما و اولادهای ایشان تا درجه دوم، والدین

همسر و خواهر و برادران، همسر. پسر یا شوهر دختر، میباشد بنا بر این، تصدیق میدارم؛ اینجانب در پروسه تدارکاتی

تهیه و تدارک پروژه بازسازی کانال چینه هولان رباط و اعمار حوض هلال چینه ولسوالی شاه جوی ولایت زابل

"MAIL/PD/NCB/W/149-01-02/98" به صفت هیئت ارزیابی تعیین گردیدم هیچ نوع تضاد منافع آتی راندارم:

موارد فوق را طور صحیح و درست اظهار و در اقرار خویش صادق میباشم.

نام: عبدالکرم عزیز و تخلص: عزیز ولد: پاکستان شماره

تماس: 7777777777 وظیفه: معاونت برنامه ریزی

اداره: اداره برنامه ریزی امضاء و تاریخ: 22/12/1397

اظہارنامہ تضاد منافع

این اظہارنامہ به منظور تامین شفافیت در مراحل پروسه تدارکات که یکی از اهداف مهم قانون تدارکات میباشد، مطابق مواد پنجاه و ششم و شصت و ششم قانون تدارکات ترتیب و کارکنان تدارکات عامه مکلف اند، در مواردیکه تضاد منافع داشته باشند، آنرا وفق حکم جزء 4 فقره 1 (ماده چهل و هفتم) قانون واضح و درج نمایند.

«عدم تضاد منافع طور مستقیم یا غیر مستقیم : « ماده چهل و هفتم قانون تدارکات خاصاً جزء 4 فقره 1 آن چنین حکم میکند تضاد منافع :حالی است که موظفین تدارکات به شمول آمرعطاء به : « که تضاد منافع در جزء 24 ماده سوم چنین تعریف شده است.

نحوی از انجا در تدارکات مربوط ذینفع بوده و یا اقارب یکی از داوطلبان باشد . اقارب به این مقصد عبارت از اولاد،

پدر، پدرکلان، مادر، مادرکلان، همسر، برادر، خواهر، عمه، خاله، کاکا، ماما و اولادهای ایشان تا درجه دوم، والدین همسر و خواهر و برادران، همسر، پسر یا شوهر دختر، میباشد بنا بر این، تصدیق میدارم؛ اینجانب در پروسه تدارکاتی تهیه و تدارک پروژه بازسازی کانال چینه هولان رباط و اعمار حوض هلال چینه ولسوالی شاه جوی ولایت زابل " MAIL/PD/NCB/W/149-01-02/98" به صفت هیئت ارزیابی تعیین گردیدم هیچ نوع تضاد منافع آتی راندارم:

موارد فوق را طور صحیح و درست اظہار و در اقرار خویش صادق میباشم.

نام: لوید و تخلص: محمد حسین ولد: فضل الرحمن شماره





تماس: 0778015444 وظیفه: انجیر منیج





اداره: AAIP/MAIL امضاء و تاریخ: 22/12/1397



تعهد نامه عضو هیئت ارزیابی

سوگند یاد می نمایم که در اجرای وظایف محوله خداوند بزرگ (ج) را حاضر و ناظر دانسته و امور مربوطه به ارزیابی این پروژه را مطابق احکام قانون و طرزالعمل تدارکات با کمال صداقت و امانت داری انجام می دهم؛ و در صورت موجودیت تضاد منافع^۱ در این تدارکات آنرا اعلان نموده و از ادامه کار منحیث عضو هیئت خودداری می نمایم.

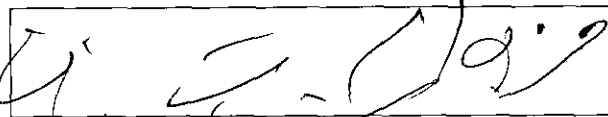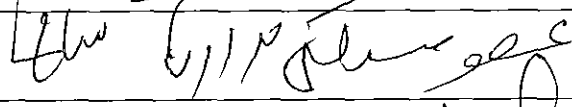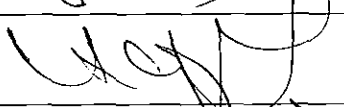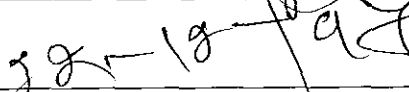	اسم عضو هیئت ارزیابی
	وظیفه
	امضا
	تاریخ

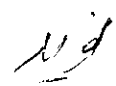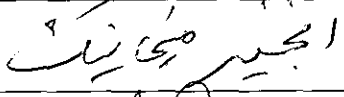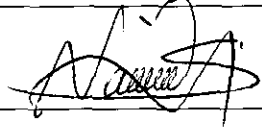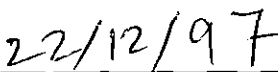	اسم عضو هیئت ارزیابی
	وظیفه
	امضا
	تاریخ




	اسم عضو هیئت ارزیابی
	وظیفه
	امضا
	تاریخ



دکتر هنی، اوپولنگولو و مالداري وزارت
وزارت زراعت، آبياري و مالداري

د افغانستان اسلامي جمهوري دولت
دولت جمهوري اسلامي افغانستان

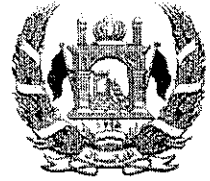

Islamic Republic of Afghanistan
Ministry of Agriculture, Irrigation and Livestock

معينيت مالي و اداري
رياست تهيه و تداركات
آمریت تداركات امور ساختماني
مدیریت عمومی تداركات امور ساختماني

تاریخ: ۱۳۹۸/۲/۱۵

شماره: (۶۹۸)

نامه قبولی آفر

از: ریاست تهیه و تداركات وزارت زراعت، آبیاری و مالداري

آدرس: جمال مینه ناحیه سوم کابل افغانستان

به: شرکت ساختمانی اکبر حسیب دارنده جواز نمبر (44136)

آدرس: واقع گولایی حصه اول خیرخانه، ناحیه 11 مرکز کابل، کابل

این نامه قبولی آفر به تاسی از ماده بیست و سوم قانون تداركات و حکم هشتاد و پنجم طرز العمل تداركات صادر و بموجب آن اطلاع داده میشود که آفر ارایه شده شما مؤرخ 1397/12/21 برای پروژه اعمار حوض هلال چینه ولسوالی شاه جوی ولایت زابل به قیمت مجموعی (1,747,435.50) یک میلیون هفت صد و چهل و هفت هزار و چهار صد و سی و پنج اعشاریه پنج افغانستانی است. لطوریکه در مطابقت با دستور العمل برای داوطلبان مندرج شرطنامه مربوطه تدقیق و تصحیح شده است توسط این اداره قبول گردیده است. لذا از شما تقاضا میگردد الی مدت ده (10) روز تقویمی از تاریخ صدور این نامه، در مطابقت به مواد فوق الذکر قانون و طرز العمل تداركات و مواد بیست و هشتم قانون و حکم هفتاد و هشتم طرز العمل، تضمین اجرای قرارداد را طوریکه در شرطنامه مربوطه درج گردیده، به اداره تسلیم نمایید. در غیر آن در مطابقت به ماده بیست و نهم قانون تداركات، تضمین آفر شما قابل استرداد نخواهد بود.

مشخصات تداركات / قرار داد: پروژه اعمار حوض هلال چینه ولسوالی شاه جوی ولایت زابل
شماره تشخیصیه تداركات: MAIL/PD/NCB/W/149-02/98
قیمت مجموعی: (1,747,435.50) یک میلیون هفت صد و چهل و هفت هزار و چهار صد و سی و پنج اعشاریه پنج افغانی.
نوعیت تضمین اجرای قرار داد: تضمین اجرا به شکل ضمانت بانکی و غیر مشروط باشد
مقدار تضمین اجرای قرار داد: پنج فیصد (88000) افغانی _ به مدت 14 ماه تضمین اجرا ارائه گردد.
زمان عقد قرار داد: بعد از ارائه تضمین حسن اجرا قرارداد عقد می گردد.
مکان عقد قرار داد: ریاست تهیه و تداركات

همچنین غرض مطالعه و مزید معلومات شما، موافقتنامه قرارداد ضمیمه این نامه به شما ارسال گردید.

نام و تخلص محمد الله "ساحل"

وظیفه: رئیس تهیه و تداركات

امضاء و تاریخ

کاپی:

به دوسیه مربوطه



دکترهنی، اوبولگولو و مالداري وزارت
وزارت زراعت، آبياري و مالداري

د افغانستان اسلامي جمهوري دولت
دولت جمهوري اسلامي افغانستان



Islamic Republic of Afghanistan
Ministry of Agriculture, Irrigation and Livestock

معينيت مالي و اداري

رياست تهيه و تداركات

آمریت تداركات امور ساختماني

مدیریت عمومی تداركات امور ساختماني

تاریخ: ۱۳۹۸/۲/۱۵

شماره: (۵۴۹)

نامه قبولي آفر

از: رياست تهيه و تداركات وزارت زراعت، آبياري و مالداري

آدرس: جمال مينه ناحيه سوم کابل افغانستان

به: شرکت ساختماني نياز محمد باوري دارنده جواز نمبر (D-37857)

آدرس: واقع چوک شهيدان، ترينکوت، ارزگان

این نامه قبولي آفر به تاسی از ماده بیست و سوم قانون تداركات و حکم هشتم و پنجم طرز العمل تداركات صادر و بموجب آن اطلاع داده میشود که آفر ارایه شده شما مؤرخ 1397/12/21 برای پروژه بازسازی کانال چینه هولان رباط ولسوالی شاه جوی ولایت زابل به قیمت مجموعی (7,906,490.00) هفت میلیون ونه صد و شش هزار و چهار صد و نود افغانیاعطا نماید. طوریکه در مطابقت با دستور العمل برای داوطلبان مندرج شرطنامه مربوطه تدقیق و تصحیح شده است توسط این اداره قبول گردیده است. لذا از شما تقاضا میگردد الی مدت ده (10) روز تقویمی از تاریخ صدور این نامه، در مطابقت به مواد فوق الذکر قانون و طرز العمل تداركات و مواد بیست و هشتم قانون و حکم هفتاد و هشتم طرز العمل، تضمین اجرای قرارداد را طوریکه در شرطنامه مربوطه درج گردیده، به اداره تسلیم نمایید. در غیر آن در مطابقت به ماده بیست و نهم قانون تداركات، تضمین آفر شما قابل استرداد نخواهد بود.

مشخصات تداركات / قرار داد: پروژه بازسازی کانال چینه هولان رباط ولسوالی شاه جوی ولایت زابل
شماره تشخیصیه تداركات: MAIL/PD/NCB/W/149-01/98
قیمت مجموعی: (7,906,490.00) هفت میلیون ونه صد و شش هزار و چهار صد و نود افغانی.
نوعیت تضمین اجرای قرار داد: تضمین اجرا به شکل ضمانت بانکی و غیر مشروط باشد
مقدار تضمین اجرای قرار داد: پنج فیصد (396000) افغانی _ به مدت 14 ماه تضمین اجرا ارائه گردد.
زمان عقد قرار داد: بعد از ارائه تضمین حسن اجرا قرارداد عقد می گردد.
مکان عقد قرار داد: ریاست تهيه و تداركات

همچنین غرض مطالعه و مزید معلومات شما، موافقتنامه قرارداد ضمیمه این نامه به شما ارسال گردید.

نام و تخلص: محمد الله "ساحل"

وظیفه: رئیس تهيه و تداركات

امضاء و تاریخ

کاپی:

به دوسیه مربوطه



د افغانستان اسلامي جمهوري دولت
دولت جمهوري اسلامي افغانستان

د کرنې، اوبو لگولو او مالدارۍ وزارت
وزارت زراعت، آبياري و مالدارۍ



Islamic Republic of Afghanistan
Ministry of Agriculture, Irrigation and Livestock

معينيت مالي و اداري
رياست تهيه و تداركات
آمریت تداركات امور ساختماني
مدیریت عمومی تداركات امور ساختماني

شماره: (۵۴۶)

تاریخ: ع / ۲ / ۱۳۹۸

اطلاعيه تصميم اعطای قرارداد

به روزنامه محترم هشت صبح!

لطفاً متن ذیل را یکبار از طریق روزنامه خویش به نشر سپرده و پول حق الاشاعه آنرا از دارائی وزارت محاسبه نمائید. بدینوسیله به تاسی از فقره (۲) ماده چهل و سوم قانون تداركات به اطلاع عموم رسانیده می شود که ریاست تهيه و تداركات وزارت زراعت، آبیاری و مالداري در نظر دارد قرارداد:

لات (1) پروژه بازسازی کانال چینه هولان رباط ولسوالی شاه جوی ولایت زابل را با شماره تشخیصیه MAIL/PD/NCB/W/149-01/98 به شرکت ساختمانی نیاز محمد باوری دارنده جواز نمبر (D-37857) واقع چوک شهیدان، ترینکوت، ارزگان را به قیمت مجموعی (7,906,490.00) هفت میلیون ونه صد و شش هزار و چهار صد و نود افغانی.

لات (2) پروژه اعمار حوض هلال چینه ولسوالی شاه جوی ولایت زابل را با شماره تشخیصیه MAIL/PD/NCB/W/149-02/98 به شرکت ساختمانی اکبرحسین دارنده جواز نمبر (44136) واقع گولابی حصه اول خیرخانه، ناحیه 11 مرکز کابل، کابل را به قیمت مجموعی (1,747,435.50) یک میلیون هفت صد و چهل و هفت هزار و چهار صد و سی و پنج اعشاریه پنج افغانی.

اشخاص حقیقی و حکمی که هرگونه اعتراض در زمینه داشته باشند، می توانند اعتراض خویش را از تاریخ نشر این اعلان الی 7 روز تقویمی طور کتبی توأم با دلایل آن به ریاست تداركات وزارت زراعت، آبیاری و مالداري واقع جمال مینه ناحیه سوم، کابل افغانستان طبق احکام ماده پنجاهم قانون تداركات ارائه نمایند. این اطلاعيه به معنی عقد قرارداد نبوده، الی تکمیل میعاد فوق الذکر و طی مراحل قانونی بعدی قرارداد منعقد نخواهد شد.

با احترام
محمد الله "ساحل"
رئیس تهيه و تداركات

کاپی به:
مدیریت عمومی پلان جهت نشر اعلان.
دوسیه مربوطه



د افغانستان اسلامي جمهوري دولت
دولت جمهوري اسلامي افغانستان

د کورني، اوبو لگولو او مالداري وزارت
وزارت زراعت، آبياري و مالداري



Islamic Republic of Afghanistan
Ministry of Agriculture, Irrigation and Livestock

معينيت مالي و اداري
رياست تهيه و تداركات
آمریت تداركات امور ساختماني
مدیریت عمومی تداركات امور ساختماني

شماره: (۵۶۶)

تاریخ: ۱۳۹۸/۶/۶

اطلاعيه تصميم اعطاي قرارداد

به روزنامه محترم هشت صبح!

لطفاً متن ذيل را يکبار از طريق روزنامه خویش به نشر سپرده و پول حق الاشاعه آنرا از دارائی وزارت محاسبه نماييد. بدینوسیله به تاسی از فقره (۲) ماده چهل و سوم قانون تداركات به اطلاع عموم رسانیده می شود که ریاست تهیه و تداركات وزارت زراعت، آبیاری و مالداري در نظر دارد قرارداد:
لات (1) پروژه بازسازی کانال چینه هولان رباط ولسوالی شاه جوی ولایت زابل را با شماره تشخیصیه MAIL/PD/NCB/W/149-01/98 به شرکت ساختمانی نیاز محمد باوری دارنده جواز نمبر (D-37857) واقع چوک شهیدان، ترینکوت، ارزگان را به قیمت مجموعی (7,906,490.00) هفت میلیون ونه صد و شش هزار و چهار صد و نود افغانی.

لات (2) پروژه اعمار حوض هلال چینه ولسوالی شاه جوی ولایت زابل را با شماره تشخیصیه MAIL/PD/NCB/W/149-02/98 به شرکت ساختمانی اکبرحسب دارنده جواز نمبر (44136) واقع گولای حصه اول خیرخانه، ناحیه 11 مرکز کابل، کابل را به قیمت مجموعی (1,747,435.50) یک میلیون هفت صد و چهل و هفت هزار و چهار صد و سی و پنج اعشاریه پنج افغانی.
اشخاص حقیقی و حکمی که هرگونه اعتراض در زمینه داشته باشند، می توانند اعتراض خویش را از تاریخ نشر این اعلان الی 7 روز تقویمی طور کتبی توأم با دلایل آن به ریاست تداركات وزارت زراعت، آبیاری و مالداري واقع جمال مینه ناحیه سوم، کابل افغانستان طبق احکام ماده پنجاهم قانون تداركات ارائه نمایند.
این اطلاعيه به معنی عقد قرارداد نبوده، الی تکمیل میعاد فوق الذکر و طی مراحل قانونی بعدی قرارداد منعقد نخواهد شد.

با احترام
محمد الله "ساجد"
رئیس تهیه و تداركات

کاپی به:
مدیریت عمومی پلان جهت نشر اعلان.
دوسیه مربوطه

Qurban Sarvari

From: [Qurban Sarvari [qurban.sarvari@mail.gov.af
Sent: Wednesday, April 24, 2019 1:40 PM
To: universalstar.us@gmail.com'; 'rlcec.afg@gmail.com'; 'neyaz_rise@gmail.com'; 'ahwccck@gmail.com'; 'sodis.fazli@yahoo.com'; 'agcc_afghanistan@yahoo.com'; 'engineer_hakim@yahoo.com
Cc: 'Mir Mohammad Mones'; 'mukhtar.omaryar@mail.gov.af
Subject: اطلاعیه تصمیح اعطای قرارداد دو لات ولایت زابل

به شرکت های اشتراک کننده!

بدینوسیله به تاسی از فقره (۲) ماده چهل و سوم قانون تدارکات به اطلاع عموم رسانیده می شود که ریاست تهیه و تدارکات وزارت زراعت، آبیاری و مالداري در نظر دارد قرارداد:

لات (1) پروژه بازسازی کانال چینه هولان رباط ولسوالی شاه جوی ولایت زابل را با شماره تشخیصیه MAIL/PD/NCB/W/149-01/98 به شرکت ساختمانی نیاز محمد باوری دارنده جواز نمبر (D-37857) واقع چوک شهیدان، ترینکوت، ارزگان را به قیمت مجموعی (7,906,490.00) هفت میلیون و نه صد و شش هزار و چهار صد و نود افغانی.

لات (2) پروژه اعمار حوض هلال چینه ولسوالی شاه جوی ولایت زابل را با شماره تشخیصیه MAIL/PD/NCB/W/149-02/98 به شرکت ساختمانی اکبرحسیب دارنده جواز نمبر (44136) واقع گولایی حصه اول خیرخانه، ناحیه 11 مرکز کابل، کابل را به قیمت مجموعی (1,747,435.50) یک میلیون هفت صد و چهل و هفت هزار و چهار صد و سی و پنج اعشاریه پنج افغانی.

اشخاص حقیقی و حکمی که هرگونه اعتراض در زمینه داشته باشند، می توانند اعتراض خویش را از تاریخ نشر این اعلان الی 7 روز تقویمی طور کتبی توأم با دلایل آن به ریاست تدارکات وزارت زراعت، آبیاری و مالداري واقع جمال مینه ناحیه سوم، کابل افغانستان طبق احکام ماده پنجاهم قانون تدارکات ارائه نمایند.

این اطلاعیه به معنی عقد قرارداد نبوده، الی تکمیل میعاد فوق الذکر و طی مراحل قانونی بعدی قرارداد منعقد نخواهد شد.

قربانعلی سروری

آمریت تدارکات امور ساختمانی



صفحه اصلی | فارسی | جستجو

اطلاعیه تصمیم اعطای قرارداد، لات (1) پروژه بازسازی کانال چینه هولان رباط، لات (2) پروژه اعمار حوض هلال چینه

تاریخ نشر: Apr 24, 2019

تاریخ خاتمه: May 01, 2019

سند داوطلبی: Download Document

محتوایات:

اطلاعیه تصمیم اعطای قرارداد

بدینوسیله به تاسی از فقره (۲) ماده چهل و سوم قانون تدارکات به اطلاع عموم رسانیده میشود که ریاست تهیه و تدارکات وزارت زراعت، آبیاری و مالداری در نظر دارد قرارداد:

لات (1) پروژه بازسازی کانال چینه هولان رباط ولسوالی شاه جوی ولایت زابل را با شماره تشخیص MAIL/PD/NCB/W/149-01/98 به شرکت ساختمانی نیاز محمد باوری دارنده جواز نمبر (D-37857) واقع چوک شهیدان، ترینکوت، ارزگان را به قیمت مجموعی (۷۰۹۰۶۴۹۰) هفت میلیون ونه صد و شش هزار و چهار صد و نود افغانی.

لات (2) پروژه اعمار حوض هلال چینه ولسوالی شاه جوی ولایت زابل را با شماره تشخیص /982MAIL/PD/NCB/W/149-0 به شرکت ساختمانی اکبرحسبب دارنده جواز نمبر (44136) واقع گولابی مصه اول خیرخانه، ناحیه 11 مرکز کابل، کابل را به قیمت مجموعی (۱۰۷۴۷۰۴۳۵) یک میلیون هفت صد و چهل و هفت هزار و چهار صد و سی و پنج اعشاریه پنج افغانی.

اشخاص حقیقی و حکمی که هرگونه اعتراض در زمینه داشته باشند، میتوانند اعتراض خویش را از تاریخ نشر این اعلان الی 7 روز تقویمی طور کتبی توأم با دلایل آن به ریاست تدارکات وزارت زراعت، آبیاری و مالداری واقع جمال مینه ناحیه سوم، کابل افغانستان طبق احکام ماده پنجاهم قانون تدارکات ارائه نمایند.

این اطلاعیه به معنی عقد قرارداد نبوده، الی تکمیل میعاد فوق الذکر و طی مراحل قانونی بعدی قرارداد منعقد نخواهد شد.

متمن را جستجو نمائید

درباره وزارت زراعت

اسناد تقنینی و اداری وزارت

مقام وزارت

معینیت‌ها و ریاست‌ها

پلان‌های کاری

زندگینامه

خبرها

داستان‌های موفقیت

هفته نامه دهقان

کارایی

داوطلبی

زعفران افغانستان

نمایشگاه زراعتی

مراحل کاری

برنامه‌ها و پروژه‌ها

بانک اطلاعات

خزانه علوم زراعتی

مرجع اطلاع‌رسانی وزارت

فورم‌های عرضه خدمات

گزارش‌ها

تماس با ما

سایت‌های مرتبط

دست‌آوردهای سه سال وزارت

کتابخانه دیجیتال وزارت

دست‌آوردهای سه ساله حکومت وحدت ملی

بانک معلوماتی قیم محصولات زراعتی


قوانین، مقرره‌ها، اساسنامه‌ها، و طرز العمل‌های

زراعتی

بیشتر

INVOICING PARTY

Hasht e Sobh Daily newspaper
 H # 1, Street 5, Sherpure
 Kabul Afghanistan

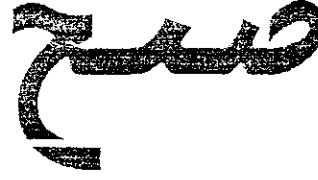

Invoice recipient

Ministry of Agriculture
 Kabul Afghanistan

Invoice Number : INV-19-143

DATE : 24-Apr-19

Currency :AFN

DETAILED DESCRIPTION	QUANTITY OF SERVICES	Date	Issue	NET AMOUNT	TOTAL
Publishing advertisement اضلاعیه نسمیم اعطای قران داد لات (1) پروژہ ہائرسازی کابل چینہ - هولان ریلانڈ والسوالی شاد جوی ولایت زابل را با شماره تشخیصه MAIL/PD/NCB/W/149-01/98 لات (2) پروژہ اشمار حوض هلال چینہ والسوالی شاد جوی MAIL/PD/NCB/W/149-02/98 ولایت زابل را با شماره تشخیصه	1	24-Apr-19	3104	4000	4000
TOTAL					4000
VAT AMOUNT (%)					
GROSS AMOUNT				AFN	4000

BANK DETAIL

Account Name: 8 Sobh Daily
 Account Number/IBAN: ((0510101002047117))
 Account Type:(AFN OR USD) AFN
 Bank Name: Afghanistan International Bank (AIB)
 Bank Address: Mirwais Maidan Branch, Kota e Sangi, Kabul
 Bank Swift Code: AFIBAFKA
 Intermediary Bank Standard Chartered Bank New York - NY US
 Account Number: ((3582026146001))

Best Regards



Islamic Republic of Afghanistan
Administrative Office of the President
National Procurement Authority

جستجو |

سئوالها و جوابهای تدارکات |

کمک و راهنمای |

| پیوندها |

| ارتباط با ما |

| داخل شدن به سیستم برای اعضا |

| صفحه اصلی |

English

وضعیت کاربری

Welcome, MNasim.MAIL.

[Logout](#)

مسیریابی در وبسایت

صفحه اصلی ابزارهای نهادهای

تدارکاتی

معلومات مدیریتی تدارکات

پلان تدارکاتی

نظارت تدارکات

معلومات روزمره تدارکات

داوطلبی ها

ثبت شرکت های قراردادی

قراردادهای اعطا شده

آرشیو معلومات

چت همراهی کارشناس

گزارشات

گزارشات پلان تدارکاتی

گزارشات نظارت تدارکاتی

گزارش قراردادهای اعطا شده

گزارش مقایسوی تدارکات

تغییر کلمه عبوری

Online Users


قراردادهای اعطا شده

در این بخش شما میتوانید معلومات در مورد قراردادهای اعطا شده را وارد نمایید.

Reload	Filter	لطفأ انتخاب کنید...!
		امری
		نمبر تشخیصیه 6620
		عنوان پروژه نر بودجه منظور شده
		پروژه آبیاری و ذخایر آب
		شماره قرار داد MAIL/PD/NCB/W/149-01-02/98
		نوعیت تدارکات تدارکات امور ساختمانی
		شرح قرارداد پروژه بازسازی کانال چینه هولان رباطو اعماز حوض هلال چینه ولسوالی شاه جوی (ولایت زابل)
		تاریخ امضای قرارداد 22/02/1398
		قیمت قرار داد به دالر 22842
		قیمت قرار داد به افغانی 1747436
		اعطا شده به شرکت شرکت ساختمانی اکبرحسب
		تاریخ تکمیل قرار داد 22/08/1398
		آرشیو
		English
		Budget Reference Title
		پروژه آبیاری و ذخایر آب
		Description
		اطلاعه تصمیم اعطای قرارداد لطفأ متن ذیل را یکبار از طریق روزنامه خویش به نشر سپرده و پول حق الاشاعه آنرا از دارائی وزارت محاسبه نمائید. بدینوسیله به ناسی از فقره (۲) ماده چهل و سوم قانون تدارکات به اطلاع عموم رسانیده می شود که ریاست تهیه و تدارکات وزارت زراعت، آبیاری و مالداری در نظر دارد قرارداد: اشخاص حقیقی و حکمی که هرگونه اعتراض در زمینه داشته باشند، می توانند اعتراض خویش را از تاریخ نشر این اعلان الی 7 روز تقویمی طور کتبی توأم با دلایل آن به ریاست تدارکات وزارت زراعت، آبیاری و مالداری واقع جمال مینه ناحیه سوم ، کابل افغانستان طبق احکام ماده پنجاهم قانون

تداركات ارانه نمايند. اين اطلاعيه به معني عقد قرارداد نبوده، الي تکميل ميعاد فوق الذكر و طی مراحل قانوني بعدی قرارداد منعقد نخواهد شد.	
AM 12:00:00 5/12/2019	Contract Award Date
شرکت ساختمانی اکبرحسیب	Awarded To
AM 12:00:00 11/13/2019	Contract Complete Date
<input type="button" value="Delete"/> <input type="button" value="New"/> <input type="button" value="Edit"/>	
148 147 146 145 144 143 142 141 140 139 ...	

1617

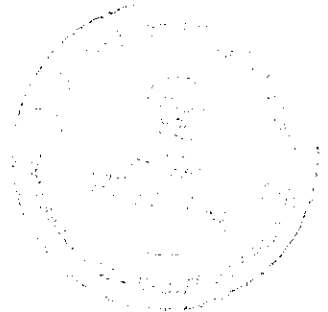



Islamic Republic of Afghanistan
Administrative Office of the President
National Procurement Authority

صفحه اصلی | داخل شدن به سیستم برای اعضا | ارتباط با ما | پیوندها | کمک و راهنمای | سنوآلها و جوابهای تدارکات | جستجو

English

وضعیت کاربری

Welcome, MNasim.MAIL.

[Logout](#)

مسیریابی در وبسایت

صفحه اصلی ابزارهای نهادهای

تدارکاتی

معلومات مدیریتی تدارکات

پلان تدارکاتی

نظارت تدارکات

معلومات روزمره تدارکات

داوطلبی ها

ثبت شرکت های قراردادی

قراردادهای اعطا شده

آرشیو معلومات

چیت همراهی کارشناس

گزارشات

گزارشات پلان تدارکاتی

گزارشات نظارت تدارکاتی

گزارش قراردادهای اعطا

شده

گزارش مقایسوی تدارکات

تغیر کلمه عبوری

Online Users

قراردادهای اعطا شده

در این بخش شما میتوانید معلومات در مورد قراردادهای اعطا شده را وارد نمایید.

Reload	Filter	لطفاً انتخاب کنید!...
		دری
		نمبر تشخیصیه 6619
		عنوان پروژه در بودجه منظور شده پروژه آبیاری و ذخایر آب
		شماره قرار داد MAIL/PD/NCB/W/149-01-02/98
		نوعیت تدارکات تدارکات امور ساختمانی
		شرح قرارداد پروژه بازسازی کانال چینه هولان رباط و اعمار حوض هلال چینه ولسوالی شاه جوی (ولایت زابل)
		تاریخ امضای قرارداد 22/02/1398
		قیمت قرار داد به دالر 1610403353
		قیمت قرار داد به افغانی 7906490
		اعطا شده به شرکت ساختمانی نیاز محمد باوری
		تاریخ تکمیل قرار داد 22/02/1399
		آرشیو
		English
		Budget Reference Title
		پروژه آبیاری و ذخایر آب
		Description اطلاعیه تصمیم اعطای قرارداد لطفاً متن ذیل را یکبار از طریق روزنامه خویش به نشر سپرده و پول حق الاشاعه آنرا از دارائی وزارت محاسبه نمائید. بدینوسیله به تاسی از فقره (۲) ماده چهل و سوم قانون تدارکات به اطلاع عموم رسانیده می شود که ریاست تهیه و تدارکات وزارت زراعت، آبیاری و مالداري در نظر دارد قرارداد: لات (1) پروژه بازسازی کانال چینه هولان رباط ولسوالی شاه جوی ولایت زابل را با شماره تشخیصیه MAIL/PD/NCB/W/149-01/98 به شرکت ساختمانی نیاز محمد باوری دارنده جواز نمبر (D-37857) واقع چوک شهیدان، ترینکوت، ارزگان را به قیمت مجموعی (7,906,490.00) هفت میلیون و نه صد و شش هزار و چهار صد و نود افغانی. اشخاص

<p>حقیقی و حکمی که هرگونه اعتراض در زمینه داشته باشند، می توانند اعتراض خویش را از تاریخ نشر این اعلان الی 7 روز تقویمی طور کتبی توأم با دلایل آن به ریاست تدارکات وزارت زراعت، آبیاری و مالداري واقع جمال مینه ناحیه سوم ، کابل افغانستان طبق احکام ماده پنجاهم قانون تدارکات ارائه نمایند. این اطلاعیه به معنی عقد قرارداد نبوده، الی تکمیل ميعاد فوق الذکر و طی مراحل قانونی بعدی قرارداد منعقد نخواهد شد.</p>	
AM 12:00:00 5/12/2019	Contract Award Date
شرکت ساختمانی نیاز محمد باوری	Awarded To
AM 12:00:00 5/11/2020	Contract Complete Date
<input type="button" value="Delete"/> <input type="button" value="New"/> <input type="button" value="Edit"/>	
147 146 145 144 143 142 141 140 139 138 ...	



1615



دکرنی، اوبولگولوواو مالداري وزارت
وزارت زراعت، آبياري و مالداري

د افغانستان اسلامي جمهوري دولت
دولت جمهوري اسلامي افغانستان



Islamic Republic of Afghanistan
Ministry of Agriculture, Irrigation and Livestock

معينيت آبياري و منابع طبيعي

رياست آبياري

آمریت نظارت و ارزيايي از تطبيق پروژه هاي آبياري

تاریخ: ۱۳۹۸/۳/۲۷

شماره: (۲۴۲) ۱۹۸

به ریاست محترم زراعت آبیاری و مالداري ولایت زابل ا

به اساس مکتوب نمبر (255) مورخ 1398/3/23 ریاست محترم تهیه و تدارکات پروژه اعمار و بازسازی کانال چینه هولان ولسوالی شاه جوی آن ولایت به اساس قرارداد نمبر (MAIL/PD/NCB/W/149-01/98) فی مابین مقام محترم وزارت زراعت آبیاری و مالداري و شرکت ساختمانی نیاز محمد باوری عقد قرارداد گردیده است .

بناءً کاپی قرارداد درقید(11) ورق و نقشه پروژه متذکره ضمیمه صادره هذا به آن ریاست محترم گسیل است تا ساحه پروژه متذکره را به شرکت قراردادی تسلیم و پروژه را خط اندازی نموده کار پروژه را از طریق شرکت قراردادی آغاز نمایند و از کمیت و کیفیت کار پروژه در جریان تطبيق پروژه نظارت دوام دار نموده گزارشات آن را با این ریاست به شکل هفته وار شریک خواهند ساخت تا باشد پروژه متذکره به وقت و زمان معین آن تکمیل و به بهره برداری سپرده شود .

و همچنان به شرکت قراردادی هدایت داده میشود که هر چه عاجلتر کار پروژه را با هماهنگی ریاست محترم زراعت آبیاری و مالداري ولایت زابل در ساحه آغاز نموده و گزارشات پیشرفت کار پروژه را به شکل هفته وار به ریاست آبیاری ارائه بدارند.

با احترام

انجنیر خلیل الرحمن "عمر"
سرپرست ریاست آبیاری

۹۸-۳-۲۹

آمریت تسهیل قرارداد در ولایت زابل
در ارتباط به موضوع من مکتوب است
فوق (مورد) اجرا از جانب

کاپی ها : به ریاست محترم تهیه و تدارکات

به ریاست محترم مالی و حسابی

به شرکت ساختمانی نیاز محمد باوری

به ریاست محترم نظارت و ارزيايي



دکتره، اوبولگونو او مالداري وزارت
وزارت زراعت، آبياري و مالداري

د افغانستان اسلامي جمهوريت
جمهوری اسلامی افغانستان



Islamic Republic of Afghanistan
Ministry of Agriculture, Irrigation and Livestock

معينيت مالي واداري
رياست تهيه و تداركات
آمریت تسهیل قراردادها و پلانگذاری

تاریخ: 1398/3/23

شماره: 255
420

به ریاست محترم آبیاری!

موضوع: تکثیر قرارداد

Contract no: MAIL/PD/NCB/W/149-01/98

حسب هدايت مقام محترم وزارت، قرارداد (پروژه بازسازی کانال چينه هولان ولسوالی شاه جوی ولایت زابل) با شرکت ساختمانی نیاز محمد باو به قیمت (7,906,490.00) افغانی عقد گردید و اسناد آن از طریق مدیریت کنترل ویژه گردیده است که از تاریخ صدور مکتوب آغاز کار (در مدت سه یوم بجانب شرکت قراردادی باید صادر گردد و یک نقل کاپی آنرا به این امریت نیز گسیل دارید) مدت قرارداد هذا شروع و در طی مدت که در شرایط خاص موافقتنامه درج میباشد (12 ماه تقویمی) کار پروژه مذکور باید به اختتام برسد.

بنا کاپی قرارداد به ریاست محترم شما و سایر مراجع ذیربط نیز ارسال است تا هر یک به سهم خویش طبق شرایط قرارداد اجراء بدارند . شایان ذکر است از اینکه پروژه مربوط ریاست محترم شما میباشد؛ لطف نموده گزارش حقیقی پیشرفت کار توسط قراردادی را به موقع به این ریاست ارسال نمائید و همچنان از ریاست مالی خواهشمندیم هنگام پرداخت اقساط بجانب شرکت لطف نموده؛ یک کاپی از م 16 و سایر اسناد پرداختی پول که بجانب شرکت پرداخت میگردد، نیز به این ریاست ارسال نمائید تا ما به سهم خویش اجراء مقتضی را به عمل آریم.

با احترام

محمد الله ساجل
رئیس تهیه و تداركات

کاپی ها :

ریاست محترم مالی و حسابی

ریاست نظارت و ارزیابی


مدیریت پلان

شرکت ساختمانی نیاز محمد باوری

گروه از سازی کمال جنب همکاران راجا و لوتالی (مجوی) واریت فوایل لاری

اسناد تشکیل دهنده قرار داد				
شماره	خدمات مشورتی	خدمات غیر مشورتی	امور ساختمانی	اجناس
1	موافقت نامه	موافقت نامه	موافقت نامه	موافقت نامه
2	شرایط عام قرار داد	شرایط عام قرار داد	شرایط عام قرار داد	شرایط عام قرار داد
3	شرایط خاص قرار داد	شرایط خاص قرار داد	شرایط خاص قرار داد	شرایط خاص قرار داد
4	عدم اعتراض تمویل کننده (در صورتیکه قابل تطبیق باشد)	عدم اعتراض تمویل کننده (در صورتیکه قابل تطبیق باشد)	عدم اعتراض تمویل کننده (در صورتیکه قابل تطبیق باشد)	عدم اعتراض تمویل کننده (در صورتیکه قابل تطبیق باشد)
5	لایحه وظایف	مشخصات تخنیکی	مشخصات تخنیکی	مشخصات تخنیکی
6	کارمندان کلیدی	نقشه های تخنیکی	نقشه های تخنیکی	ترسیمات
7	جداول مالی	بل احجام و جداول قیمت دار	بل احجام و جداول قیمت دار	بل احجام و جداول قیمت دار
8	پلان کاری	پلان کاری	پلان کاری	پلان کاری
9	تضمین اجرا قرار داد (در صورتیکه قابل تطبیق باشد)	تضمین اجرا قرار داد (در صورتیکه قابل تطبیق باشد)	تضمین اجرا قرار داد (در صورتیکه قابل تطبیق باشد)	تضمین اجرا قرار داد (در صورتیکه قابل تطبیق باشد)
10	تضمین پیش پرداخت	تضمین پیش پرداخت	تضمین پیش پرداخت	تضمین پیش پرداخت
11	اسناد بیمه (در صورتیکه قابل تطبیق باشد)	اسناد بیمه (در صورتیکه قابل تطبیق باشد)	اسناد بیمه (در صورتیکه قابل تطبیق باشد)	اسناد بیمه (در صورتیکه قابل تطبیق باشد)
12	صلاحیت نامه امضا قرار داد توسط نماینده شرکت امضا گردیده باشد	صلاحیت نامه امضا قرار داد (اگر قرار داد) توسط نماینده شرکت امضا گردیده باشد	صلاحیت نامه امضا قرار داد (اگر قرار داد) توسط نماینده شرکت امضا گردیده باشد	صلاحیت نامه امضا قرار داد (اگر قرار داد) توسط نماینده شرکت امضا گردیده باشد
13	صورت جلسه مذاکره	مکتوب آغاز کار/تسلیمی ساحه	مکتوب آغاز کار/تسلیمی ساحه	مکتوب آغاز کار/تسلیمی ساحه
14	قرار داد فرعی (در صورت موجودیت)	قرار داد فرعی (در صورت موجودیت)	قرار داد فرعی (در صورت موجودیت)	قرار داد فرعی (در صورت موجودیت)
15	تقسیم اوقات پرداخت ها (در صورتیکه قابل تطبیق باشد)	تقسیم اوقات پرداخت ها (در صورتیکه قابل تطبیق باشد)	تقسیم اوقات پرداخت ها (در صورتیکه قابل تطبیق باشد)	تقسیم اوقات پرداخت ها (در صورتیکه قابل تطبیق باشد)
16	-	گزارش تسلیم دهی	گزارش تسلیم دهی	گزارش تسلیم دهی موقت
17	جواز شرکت قرار دادی	جواز شرکت قرار دادی	جواز شرکت قرار دادی	جواز شرکت قرار دادی
18	گزارش ختم قرار داد	گزارش ختم قرار داد	گزارش ختم قرار داد	گزارش ختم قرار داد نهایی
19	سایر اسناد تشکیل دهنده	سایر اسناد تشکیل دهنده	سایر اسناد تشکیل دهنده	سایر اسناد تشکیل دهنده

۹۸-۰۳-۲۳
(۱۵)

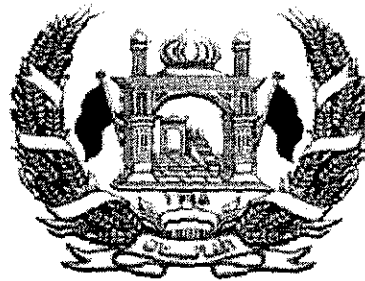

دولت جمهوری اسلامی افغانستان
وزارت زراعت، آبیاری و مالداري
رياست تهيه و تداركات

قرارداد


پروژه بازسازی کانال چینه هولان رباط ولسوالی شاه جوی ولایت زابل

میان

وزارت زراعت، آبیاری و مالداري

و

شرکت ساختمانی نیاز محمد باوری

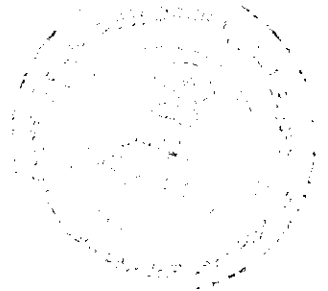


نمبر تشخیصیه: MAIL/PD/NCB/W/1149-01/98

بودجه: کود انکشافی AFG-390676



تاریخ: 1398

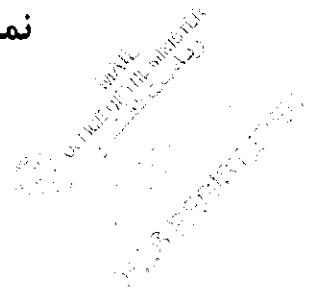

فورمه موافقتنامه قرارداد

این موافقتنامه در ماه ثور سال 1398 میان وزارت زراعت، آبیاری و مالداری و شرکت ساختمانی نیاز محمد باوری دارنده جواز نمبر (D-37857) نمبر تشخیصیه (900241696) ایمیل آدرس Nayaz.rise@gmail.com، شماره تماس 0774398711 واقع چوک شهیدان، ترینکوت، ارزگان عقد گردیده است.

اداره آفر داوطلب برنده را جهت اجرا، تکمیل و رفع هرگونه نواقص ناشی از اجراءات در قرارداد پروژه بازسازی کانال چینه هولان رباط ولسوالی شاه جوی ولایت زابل پروژه انکشافی مربوط وزارت زراعت، آبیاری و مالداری دارای کود نمبر AFG-390676 به قیمت مجموعی (7,906,490.00) هفت میلیون ونه صد و شش هزار و چهار صد و نود افغانی و قراردادی قرارداد متذکره را اجرا می نماید.

این موافقتنامه موارد ذیل را در بر می گیرد:

1. کلمات و اصطلاحات شامل این موافقتنامه عین معنی را افاده می نمایند که بنحیث در شرایط قرارداد به آن نسبت داده می شوند، آنها تشکیل دهنده و بخشی از این موافقتنامه تلقی میگردند.
2. قراردادی در مقابل پرداخت اداره تعهد می نماید که قرارداد امور ساختمان را اجرا، تکمیل و هرگونه نواقص را مطابق شرایط این قرارداد رفع می نماید.
3. اداره نیز تعهد می نماید که قیمت قرارداد یا دیگر مبلغ قابل پرداخت تحت شرایط این قرارداد را در مقابل اجرا، تکمیل، و رفع نواقص امور ساختمان در زمان و شیوه مشخص شده در این قرارداد پرداخت نماید.
4. طرف های شاهد که سبب تشکیل این موافقتنامه گردیده اند:


فرمایش گیرنده: (شرکت ساختمانی نیاز محمد باوری)

فرمایش دهنده: (وزارت زراعت، آبیاری و مالداری)

اسم: _____
موقف: _____

انجنیر محمد طاهر "ایوب"

سرپرست معینیت مالی و اداری وزارت زراعت، آبیاری و مالداری

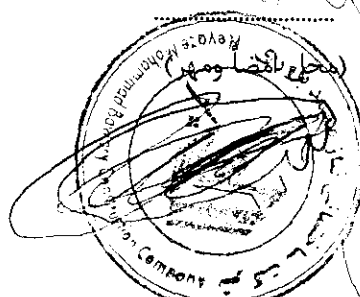


(محل امضا و مهر)


شرایط خاص قرارداد	
مواد شرایط عمومی قرارداد	تعدیلات و ضمایم مواد شرایط عمومی قرارداد
الف: مسایل عمومی	
جز 12 بند 1 ماده 1 شرایط عمومی قرارداد	میعاد رفع نواقص بعد از تاریخ تکمیل مدت یکسال میباشد.
جز 14 بند 1 ماده 1 شرایط عمومی قرارداد	اداره وزارت زراعت، آبیاری و مالداری میباشد.
جز 17 بند 1 ماده 1 شرایط عمومی قرارداد	تاریخ تخمینی تکمیل برای تمام کار امور ساختمانی 12 ماه تقویمی می باشد.
جز 20 بند 1 ماده 1 شرایط عمومی قرارداد	مدیر پروژه: یکتن از انجمنیان وزارت زراعت، آبیاری و مالداری میباشد.
جز 22 بند 1 ماده 1 شرایط عمومی قرارداد	ساحه کار امور ساختمانی کانال چینه هولان رباط ولسوالی شاه جوی ولایت زابل میباشد.
جز 25 بند 1 ماده 1 شرایط عمومی قرارداد	تاریخ آغاز کار امور ساختمانی: بعد از تاریخ صدور مکتوب آغاز کار می باشد.
جز 29 بند 1 ماده 1 شرایط عمومی قرارداد	امور ساختمانی شامل بازسازی کانال چینه هولان رباط ولسوالی شاه جوی ولایت زابل میباشد.
بند 2 ماده 2 شرایط عمومی قرارداد	تکمیل قسمت وار: قابل تطبیق نیست.



<p>اسناد ذیل تشکیل دهنده قرارداد و شامل قرارداد می باشند.</p> <p>1- موافقتنامه؛ 2- نامه قبولی آفر؛ 3- آفر قراردادی؛ 4- شرایط خاص قرارداد؛ 5- شرایط عمومی قرارداد؛ 6- مشخصات تخنیکی؛ 7- نقشه ها؛ 8- بل احجام کاری؛</p>	<p>جز 9 بند 3 ماده 2 شرایط عمومی قرارداد</p>
<p>زبان قرارداد یکی از زبان های رسمی کشور میباشد. زبان قرارداد همان زبان آفر میباشد.</p> <p>قانون نافذ بر این قرارداد قوانین جمهوری اسلامی افغانستان می باشد.</p>	<p>بند 1 ماده 3 شرایط عمومی قرارداد</p>
<p>جدول فعالیت های قراردادی دیگر قابل تطبیق نمیباشد.</p>	<p>بند 1 ماده 8 شرایط عمومی قرارداد</p>
<p>کارمندان کلیدی یک مدیر قرارداد یعنی انجینر با 5 سال تجربه در اجرای قراردادهای امور ساختمانی که دارای ماهیت و حجم معادل و مشابه، به شمول اینکه به حیث مدیر پروژه برای مدت حد اقل سه سال تجربه داشته باشد.</p>	<p>بند 1 ماده 9 شرایط عمومی قرارداد</p>
<p>مبلغ حد اقل بیمه و مبالغ قابل حذف طور ذیل میباشد: (تهیه بیمه از وجایب و مکلفیت داوطلبان میباشد و شامل موارد ذیل می باشد).</p> <p>برای امور ساختمانی، تأسیسات، و مواد (افغانی) برای زیان یا خساره به تجهیزات قیمت تعویضی آن (تجهیزات مربوطه) پرداخته میشود. برای زیان یا خساره به ملکیت مرتبط به قرارداد اما به استثنای امور ساختمانی، تأسیسات، مواد خام، و تجهیزات (افغانی) مرگ یا خساره به کارمندان: کارمندان قراردادی (افغانی در هر رویداد) افراد دیگر (0 افغانی) بیمه مطابق ماده 13 شرایط عمومی قرارداد قابل تطبیق است</p>	<p>بند 1 ماده 13 شرایط عمومی قرارداد</p>

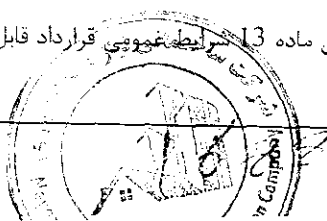

<p>(1) گزارشات بررسی ساحه نظر بر تقاضا داوطلبان ارایه خواهد گردید.</p>	<p>بند 1 ماده 14 شرایط عمومی قرارداد</p>
<p>مدیر پروژه به پرسش ها توضیحات ارائه می نماید</p>	<p>بند 1 ماده 15 شرایط عمومی قرارداد</p>
<p>تاریخ تسلیمی ساحه بعد از اخذ مکتوب آغاز کار توسط ریاست اداری می باشد.</p>	<p>بند 1 ماده 21 شرایط عمومی قرارداد</p>
<p>نهادیکه از روش حکمیت آن استفاده میگردد / مرکز حل و فصل منازعات تجارتي افغانستان / میبایستد. محل حکمیت جمهوری اسلامی افغانستان می باشد. در صورتیکه قراردادی خارجی باشد. حکمیت باید در محل بیطرف (نه در افغانستان و نه در کشور قراردادی) صورت میگیرد.</p>	<p>ماده 62 شرایط عمومی قرارداد</p>
<p>ب. کنترل زمان</p>	
<p>قراردادی پلان کاری امور ساختمانی را در جریان 10 روز از تاریخ دریافت نامه قبولی آفر جهت تأیید، ارائه مینماید.</p>	<p>بند 1 ماده 25 شرایط عمومی قرارداد</p>
<p>میعاد میان تجدید برنامه کاری امور ساختمان 30 سی روز میبایستد.</p>	<p>بند 3 ماده 25 شرایط عمومی قرارداد</p>
<p>در صورت که برنامه کاری امور ساختمان ناوقت ارائه گردد، پرداخت 130000 الی ارائه پلان کاری تجدید شده معطل قرار می گیرد.</p>	
<p>ج. کنترل کیفیت</p>	

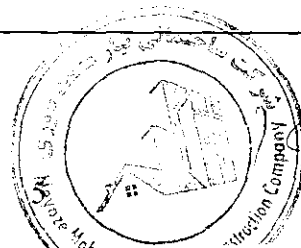

27

<p>میعاد رفع نواقص (یک سال) میباشند.</p>	<p>بند 1 ماده 33 شرایط عمومی قرارداد</p>
<p>1. پرداخت بعد از تکمیل کار نظر به فیصدی بعد از ارائه گزارش از جانب فرمایش گیرنده و تصدیق نماینده وزارت زراعت، آبیاری و مالداري پرداخته میشود.</p> <p>2. پول فرمایش گیرنده در چهار قسط پرداخته میشود که در قسط اول 25 فیصد بعد از 25 فیصد تکمیل کار، در قسط دوم 25 فیصد بعد از 50 فیصد تکمیل کار، در قسط سوم 25 فیصد بعد از 75 فیصد تکمیل کار، و در قسط چهارم 25 فیصد بعد از 100 فیصد تکمیل کار پرداخته میشود.</p> <p>پرداخت های بعدی در جریان کار قرار فوق در مقابل گزارشات پیشرفت کار انجام شده بعد از تصدیق مراقبت کننده از جانب فرمایش دهنده صورت میگیرد.</p>	<p>بند 1 ماده 41 شرایط عمومی قرارداد</p>
<p>د. کنترل مصرف</p>	
<p>قرارداد مطابق ماده 47 شرایط عمومی قرارداد قابل تعدیل نیست" و معلومات ذیل در مورد ضرایب "قابل تطبیق نیست"</p> <p>ضرایب تعدیل قیمت قرار ذیل میباشند:</p> <p>برای واحد پول افغانی:</p> <p>ضریب A: فیصدی عنصر غیر قابل تعدیل / رقم به ارقام و حروف درج گردد / میباشند.</p> <p>ضریب B: فیصدی عنصر قابل تعدیل / رقم به ارقام و حروف درج گردد / میباشند.</p> <p>به واحد پول { واحد پولی درج گردد }:</p> <p>ضریب A: فیصدی عنصر غیر قابل تعدیل / رقم به ارقام و حروف درج گردد / میباشند.</p> <p>ضریب B: فیصدی عنصر قابل تعدیل / رقم به ارقام و حروف درج گردد / میباشند.</p> <p>شاخص I به واحد پول افغانی / شاخص درج گردد / می باشد.</p> <p>شاخص I به واحد پولی بین المللی مشخص شده / شاخص درج گردد / می باشد.</p> <p>{ این شاخص ها توسط قراردادی پیشنهاد و از جانب اداره تأیید میگردند }</p> <p>شاخص I / اسعار به استثنای واحد پول افغانی اسعار مشخص شده بین المللی / شاخص درج گردد / میباشند.</p> <p>{ این شاخص ها توسط قراردادی پیشنهاد و از جانب اداره تأیید میگردند }</p>	<p>بند 1 ماده 45 شرایط عمومی قرارداد</p>



<p>بند 2 ماده 46 شرایط عمومی قرارداد</p> <p>فیصدی تناسب پرداخت های تامینات 10٪ ده فیصد میباشد. تامینات، بعد از تکمیل کامل قرارداد از جانب قراردادی یا ختم میعاد گزینی، وراثتی و رفع نواقص و صدور تصدیق نامه ختم قرارداد از جانب اداره به قراردادی مسترد می گردد</p>	
<p>بند 1 ماده 47 شرایط عمومی قرارداد</p> <p>اندازه جریمه تاخیر (0.05) فیصد قیمت مجموعی قرارداد در مقابل هر روز تاخیر می باشد. حد اکثر رقم پولی جریمه تاخیر یا غیابت الی (10) فیصد قیمت مجموعی قرارداد می باشد، در صورتیکه مقدار جریمه تاخیر وضع شده بالغ بر 10 فیصد قیمت مجموعی قرارداد گردد، قرارداد مطابق ماده 57 شرایط عمومی قرارداد فسخ میگردد، در صورت توافق به تکمیل امور ساختمانی بشکل قسمت وار جریمه تاخیر برای هر قسمت قابل وضع می باشد.</p>	
<p>بند 1 ماده 48 شرایط عمومی قرارداد</p> <p>انعام برای انجام تمام امور ساختمان : نظر به لزوم دید فرمایش دهنده.</p>	
<p>بند 1 ماده 49 شرایط عمومی قرارداد</p> <p>پیش پرداخت ده فیصد و پیش پرداخت میگردد. لازم نیست</p>	
<p>بند 1 ماده 50 شرایط عمومی قرارداد</p> <p>مبلغ تضمین اجرا: پنج فیصد مجموع قرارداد میباشد. تضمین اجرا به شکل ضمانت بانکی غیرمشروط.</p>	
<p>هـ ختم قرارداد</p>	
<p>بند 1 ماده 56 شرایط عمومی قرارداد</p> <p>ارائه نقشه ها و یا رهنمود های عملیاتی و مراقبت به تاریخ 30 روز بعد از اصدار سند تصدیق تکمیل کار می باشد.</p>	
<p>بند 2 ماده 56 شرایط عمومی قرارداد</p> <p>در صورت عدم ارائه نقشه ها و یا رهنمود های عملیاتی و مراقبت به تاریخ مشخص شده بند 1 ماده 58 شرایط عمومی قرارداد، مبلغ 90000 از پرداخت اخیر قراردادی کسر می نماید</p>	
<p>جز 6 بند 2 ماده 57 شرایط عمومی قرارداد</p> <p>حداکثر تاخیر 100 روز میباشد. تعداد روز ها باید در مطابقت به بند 1 ماده 49 جریمه تاخیر شرایط خاص قرارداد می باشد.</p>	




85


<p>فیسدی قابل تطبیق به ارزش کار امور ساختمان تکمیل نشده که بیانگر مصارف اضافی به اداره جهت تکمیل کار امور ساختمانی</p> <p>مطابق بند 2 حکم 109 طرز العمل تدارکات: اداره تدارکاتی، کار باقیمانده را طی مراحل پروسه جدید در ميعاد اعتبار قرارداد اولی فراهم و تفاوت قیمت آنرا از قراردادی اولی به عنوان جبران خساره حصول می نماید.</p>	<p>بند 1 ماده 59 شرایط عمومی قرارداد</p>
--	--

قسمت چهارم: شرایط عمومی قرارداد

شرایط عمومی قرارداد، شرایط خاص قرارداد و سایر اسناد لست شده ذیل یک سند مکمل بوده و بیانگر حقوق و مکلفیت های طرفین قرارداد می باشند.


این شرایط عمومی در قرارداد های فی واحد (admeasurements) استفاده گردیده و با ورود تغییرات مندرج یا ورقی ها در قرارداد های با بالمقطع نیز استفاده میگردد.

الف: عمومیات	ماده 1- تعریفات
<p>1- اصطلاحات تعریف شده به صورت درشت تحریر گردیده اند:</p> <p>1- بل احجام کار: احجام کار قیمت گذاری شده که شامل آفر می باشند.</p> <p>2- حوادث قابل جبران: حوادث که در ماده 44 شرایط عمومی قرارداد تعریف گردیده اند.</p> <p>3- تاریخ تکمیل: تاریخ تکمیل امور ساختمانی تصدیق شده توسط مدیر پروژه در مطابقت به بند 1 ماده 55 شرایط عمومی قرارداد.</p> <p>4- قرارداد: موافقتنامه کتبی میان اداره و قراردادی جهت اجرا، تکمیل و حفظ و مراقبت امور ساختمان است. قرارداد شامل اسناد مندرج بند 2 ماده 3 شرایط عمومی قرارداد می باشد.</p> <p>5- قراردادی: شخص یا شرکتی که آفر وی برای انجام امور ساختمانی توسط اداره قبول گردیده باشد.</p> <p>6- آفر قراردادی: آفر مکمل که توسط داوطلب برنده به اداره تسلیم گردیده است.</p> <p>7- قیمت قرارداد: قیمت مندرج نامه قبولی آفر بشمول تعدیلات بعدی وارده مطلق قرارداد می باشد.</p> <p>8- روز: روز تقویمی می باشند.</p> <p>9- مزد کار: کار که در مقابل آن به قراردادی به اساس کار، مواد خام، تاسیسات به اضافه فیسدی موافقه شده مصارف غیر مستقیم و مفاد پرداخت میگردد.</p> <p>10- نواقص: قسمت از کار که مطابق شرایط قرارداد تکمیل نشده باشد.</p>	

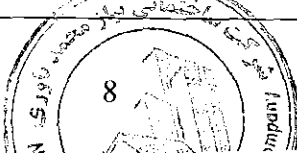


1684

- 11- سند تصدیق رفع نواقص: تصدیقنامه است که بعد از اصلاح نواقص توسط مدیر پروژه به قراردادی صادر میگردد.
- 12- ميعاد رفع نواقص: ميعاد قابل محاسبه از تاريخ تکميل قرارداد که در بند 1 ماده 35 شرايط خاص قرارداد از آن تذکر رفته است.
- 13- نقشه ها: در برگيرنده محاسبات و معلومات ارائه شده و تأييد شده توسط مدير پروژه بمنظور اجرای قرارداد می باشد.
- 14- اداره: طرف قرارداد مشخص شده در شرايط خاص قرارداد می باشد.
- 15- تجهيزات: ماشين آلات و وسايط نقلیه که جهت اجرای امور ساختمانی، بصورت موقت در ساحه کار فراهم میگردد.
- 16- قيمت ابتدایی قرارداد: قيمت قرارداد که در نامه قبولی آفر درج می باشد.
- 17- تاريخ تخمینی تکميل: تاريخ تخمینی که قراردادی امور ساختمان را تکميل می نماید تاريخ تخمینی تکميل مندرج شرايط خاص قرارداد می باشد. اين تاريخ صرف با صدور دستور تمدید ميعاد یا تسريع توسط مدير پروژه تغيير نموده می تواند.
- 18- مواد خام: تمام مواد بشمول مواد مصرفی که توسط قراردادی جهت اجرای امور ساختمانی، استفاده میگردد.
- 19- تاسيسات: منضات امور ساختمانی که دارائی عملکرد میخانیکی، برقی، کیمیاوی، یا بیولوژیکی باشد.
- 20- مدير پروژه: شخص که نام وی در شرايط خاص قرارداد تذکر رفته یا شخص با صلاحیت که توسط اداره به عوض مدير پروژه به قراردادی معرفی گردیده باشد و مسؤولیت نظارت و مدیریت قرارداد امور ساختمانی را دارا باشد.
- 21- SCC: به معنی شرايط خاص قرارداد است.
- 22- ساحه کار: ساحه مشخص شده شرايط خاص قرارداد می باشد.
- 23- گزارش بررسی ساحه: شامل شرطنامه بوده گزارش واقع بینانه و مشرح در مورد وضعیت سطح و سطح فرعی ساحه می باشد.
- 24- مشخصات: مشخصات امور ساختمانی شامل در قرارداد و تغییرات و اضافات وارده یا تأييد شده توسط مدير پروژه می باشد.
- 25- تاريخ آغاز کار: تاريخ آغاز امور ساختمان مندرج شرايط خاص قرارداد، تاريخ که قراردادی کار امور ساختمان را آغاز می نماید این تاريخ لزوماً مصادف به تاريخ تسلیمی ساحه نمی باشد.
- 26- قراردادی فرعی: شخص یا شرکت که با قراردادی جهت اجرای بخش از امور ساختمانی قرارداد داشته که در برگيرنده امور ساختمانی در ساحه نیز می باشد.

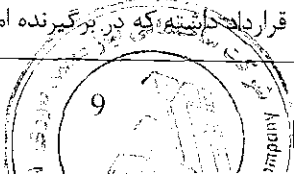


1683

<p>27- ساختمان های مؤقت: ساختمان ديزاين شده، ساخته شده، نصب شده و يا دور شده توسط قراردادى كه براى اجراى امور ساختمانى و يا نصب آن ضرورى مى باشد.</p> <p>28- تعديل: امر مدير پروژه مبنى بر تغيير در امور ساختمانى مى باشد.</p> <p>29- امور ساختمانى: شامل اعمار، اعمار مجدد، تخریب، ترميم يا نو سازى يك عمارت، آماده ساختن ساحه، حفريات، نصب، مونتاز، امور تزئيناتى و نيز خدمات ضمنى آن (برمه كارى، نقشه بردارى، تصوير بردارى، تحقيقات زلزله و خدمات مشابه و امثال آن) است كه مطابق مندرج قرارداد، انجام مى گردد، مشروط بر اينكه ارزش خدمات ضمنى از قيمت خود عمارت بيشتر نگردهد.</p>	
<p>2.1 بمنظور تفسير شرایط عمومى قرارداد، مفرد به عوض جمع و جمع به عوض مفرد بكار برده مى شود. همچنان مؤنث معنی مذکر یا خنثی و یا بالعکس آن را افاده مى نماید. عناوين فاقد اهميت مى باشند. کلمات معانى عادى دارا مى باشند، مگر اينکه بصورت مشخص تعريف گرديده باشند. مدير پروژه به پرسش ها در مورد شرایط عمومى قرارداد، وضاحت ارائه مى نماید.</p>	<p>ماده 2- تفسير</p>
<p>2.2 در صورت تذکر تکميل کار امور ساختمان بشکل قسمت وار در شرایط خاص قرارداد، اشارات در شرایط عمومى قرارداد به امور ساختمانى، تاريخ تکميل و تاريخ تخمينى تکميل به هر قسمت امور ساختمانى (به استثنای اشاره به تاريخ تکميل و تاريخ تخمينى تکميل براى تمام کار امور ساختمان) قابل تطبيق مى باشد.</p>	
<p>2.3 اسناد تشكيل دهنده قرارداد به ترتيب اولويت ذيل تفسير ميگردند:</p> <ol style="list-style-type: none"> 1- موافقتنامه؛ 2- نامه قبولی آفر؛ 3- آفر قراردادی؛ 4- شرایط خاص قرارداد؛ 5- شرایط عمومى قرارداد؛ 6- مشخصات تخنيكى؛ 7- نقشه ها؛ 8- بل احجام كارى؛ و 9- ساير اسناد تشكيل دهنده قرارداد كه در شرایط خاص قرارداد از آن تذکر رفته است. 	
<p>3.1 زبان و قانون نافذ بر قرارداد در شرایط خاص قرارداد بيان گرديده است.</p>	<p>ماده 3- زبان و قانون قرارداد</p>
<p>4.1 مدير پروژه به نمايندگى از اداره، تصميم در مسایل قرارداد ميان اداره و قراردادى را اتخاذ مى نمايد. مگر اينکه طور ديگرى در شرایط خاص قرارداد تذکر رفته باشد.</p>	<p>ماده 4- تصاميم مدير پروژه</p>
<p>5.1 مدير پروژه با صدور ابلاغيه به قراردادى، مسؤليت ها و مکلفيت هاى خود را به شخص ديگرى، محول يا مسؤليت ها و مکلفيت هاى محول شده را فسخ مى نمايد.</p>	<p>ماده 5- واگذارى</p>



<p>6.1 هر گونه ارتباط برقرار شده میان طرفها باید بصورت کتبی بوده و هرگونه ابلاغیه صرف در صورت تسلیمی قابل اجرا می باشد.</p>	<p>ماده 6- ارتباطات</p>
<p>7.1 قراردادی باید اداره را کتباً در مورد اعطای قراردادهای فرعی تحت این قرارداد، در صورتیکه قبلاً در آفر داوطلب مشخص نگردیده باشد اطلاع دهد. واگذاری بخشی قرارداد به قراردادی فرعی در روشنی ماده سی و ششم قانون تدارکات صورت میگیرد. اعطای قرارداد فرعی مکلفیت ها، وجایب و مسوولیت های اکمال کننده تحت این قرارداد را متاثر نمی سازد.</p>	<p>ماده 7- عقد قرارداد های فرعی</p>
<p>7.2 در صورتیکه قرارداد الی 20 فیصد حجم قرارداد را بدون موافقه کتبی اداره و یا بیشتر از 20 فیصد حجم قرارداد را به قراردادی فرعی واگذار نموده باشد، این عمل نقض قانون تدارکات و تعهدات طرفین تلقی گردیده و تخطی در قرارداد محسوب میگردد. در این صورت قرارداد فسخ و تضمین اجرای قرارداد قابل استرداد نبوده و محرومیت قراردادی اصلی طی مراحل میگردد.</p>	
<p>8.1 قراردادی ساحه کار را با سایر قراردادین، مقامات دولتی، ارائه کننده گان خدمات و اداره در میان تاریخ تقسیم اوقات کار آنان که در شرایط خاص قرارداد از آن تذکر رفته مشترکاً استفاده می نماید. قراردادی همچنان تسهیلات و خدمات را برای آنها طوریکه در تقسیم اوقات کار تذکر رفته فراهم می نماید. اداره میتواند جدول کاری قرار دادی های دیگر را تغییر داده و قراردادی اصلی را از موضوع مطلع سازد.</p>	<p>ماده 8- سایر قراردادی ها</p>
<p>9.1 قراردادی مکلف است کارمندان کلیدی مندرج جدول کارمندان کلیدی، یا کارمندان دیگری را که توسط مدیر پروژه تأیید گردیده، جهت انجام وظایف مندرج جدول کارمندان کلیدی، استخدام نماید. مدیر پروژه تعویض کارمندان کلیدی را تنها زمانی می پذیرد که شایستگی و توانایی آنها بطور قابل ملاحظه معادل یا بالاتر از کارمندان کلیدی مندرج جدول کارمندان کلیدی باشد.</p>	<p>ماده 9- کارمندان</p>
<p>9.2 مدیر پروژه می تواند درخواست اخراج کارمند قراردادی را با ارائه دلایل نماید. قراردادی اداره را از اخراج کارمند مذکور و عدم ارتباط وی با امور ساختمانی تحت این قرارداد در جریان (7) روز، اطمینان میدهد.</p>	
<p>10.2 اداره و قراردادی هر کدام مسئول جبران خساره خطرات مربوط خود طوریکه در قرارداد تذکر رفته است، می باشند.</p>	<p>ماده 10- خطرات به اداره و قراردادی</p>
<p>11.1 خطرات ذیل از آغاز کار امور ساختمان الی صدور سند تصدیقنامه رفع نواقص، مربوط به اداره می باشد:</p> <p>1- خطر صدمه شخصی، مرگ، یا خساره به ملکیت (به استثنای امور ساختمانی، تأسیسات، مواد خام، و تجهیزات) که ناشی از:</p> <p>(1) استفاده یا تصرف ساحه توسط ساختمان یا به منظور ساختمان که نتیجه اجتناب نا پذیر امور ساختمانی باشد</p>	<p>ماده 11- خطرات مربوط اداره</p>

<p>(2) غفلت، تخطی از مسئولیت قانونی یا مداخله در حقوق قانونی توسط اداره یا توسط شخص که در استخدام و یا طرف قرارداد با اداره باشد به استثنای خود قراردادی</p> <p>2- خطر خساره به امور ساختمانی، تأسیسات، مواد خام و تجهیزات به اندازه که ناشی از تقصیر اداره بوده یا خطرات ناشی از دیزاین یا از اثر جنگ یا آلودگی که منطقه که ساحه کار در آن واقع شده است را متاثر سازد.</p>	
<p>11.2 خطر زیان یا خساره به امور ساختمانی، تأسیسات، مواد خام، به استثنای زیان و خساره از زمان آغاز کار الی صدور تصدیقنامه رفع نواقص مربوط به اداره می باشد مگر اینکه مفقودی و خساره ناشی از موارد ذیل باشد:</p> <p>1- نقص موجود در تاریخ تکمیلی امور ساختمانی؛</p> <p>2- حادثه صورت گرفته قبل از تاریخ تکمیلی که خطر مربوط به اداره نباشد؛ یا</p> <p>3- فعالیت های قراردادی در ساحه بعد از تاریخ تکمیل.</p>	
<p>12.1 خطرات صدمه شخصی، مرگ، و زیان یا خساره به ملکیت (بدون محدودیت بشمول امور ساختمان، تأسیسات، مواد خام، و تجهیزات) از آغاز کار امور ساختمانی الی صدور تصدیقنامه مسئولیت رفع نواقص که مربوط به اداره نباشد، مسئولیت قراردادی می باشد.</p>	<p>ماده 12- خطرات مربوط به قراردادی</p>
<p>13.1 قراردادی مکلف است پوشش بیمه حادثات ذیل ناشی از خطرات خود را از تاریخ آغاز کار الی ختم میعاد مسئولیت رفع نواقص، بنام مشترک اداره و قراردادی، به مبلغ مندرج شرایط خاص قرارداد، مهیا سازد:</p> <p>1- زیان یا خساره به امور ساختمانی، تأسیسات، و مواد خام؛</p> <p>2- زیان یا خساره تجهیزات؛</p> <p>3- زیان یا خساره ملکیت (به استثنای امور ساختمانی، تأسیسات، مواد خام، و تجهیزات) مربوط به قرارداد؛ و</p> <p>4- صدمه شخصی یا مرگ.</p>	<p>ماده 13- بیمه</p> 
<p>13.2 قراردادی، پالیسی بیمه را قبل از تاریخ آغاز کار جهت تأییدی به مدیر پروژه تسلیم می نماید. بیمه در برگیرنده پرداخت جبران خساره قابل پرداخت می باشد.</p>	
<p>13.3 در صورت عدم ارائه پالیسی بیمه و تصدیقنامه بیمه توسط قراردادی، اداره بیمه لازم را بدین منظور فراهم و قیمت بیمه پرداخت شده را از قراردادی حصول یا در صورت عدم پرداخت، قرض قابل پرداخت بالای قراردادی محسوب میگردد.</p>	
<p>13.4 هرگونه تغییر در شرایط بیمه بدون تأیید مدیر پروژه قابل قبول نمی باشد.</p>	
<p>13.5 طرفین مطابق شرایط پالیسی بیمه عمل می نمایند.</p>	

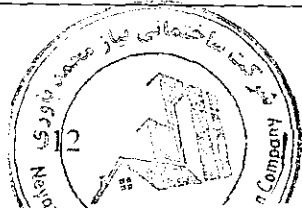

680


ماده 14- گزارش تحقیق ساحه	14.1 قراردادی در ترتیب آفر به گزارش بررسی ساحه مندرج شرایط خاص قرارداد و سایر معلومات که در دسترس داوطلب قرارداده می شود اتکا می نماید.
ماده 15- پرسش ها در مورد شرایط خاص قرارداد	15.1 مدیر پروژه به پرسش ها در مورد شرایط خاص قرارداد ، توضیحات ارائه می نماید.
ماده 16- قراردادی	16.1 قراردادی امور ساختمانی را در مطابقت به مشخصات تخنیکی و نقشه ها اجرا و نصب می نماید.
ماده 17- تاریخ تخمینی امور ساختمان	17.1 قراردادی کار امور ساختمانی را بعد از اخذ نامه آغاز کار شروع و طبق برنامه کاری ارائه شده یا تجدید شده که از جانب مدیر پروژه تصدیق شده باشد، اجرا و در تاریخ تخمینی تکمیلی، تکمیل می نماید.
ماده 18- تصدیق توسط مدیر پروژه	18.1 قراردادی مشخصات تخنیکی و نقشه ها را که نشان دهنده امور ساختمانی مؤقت می باشد به مدیر پروژه جهت تأیید ارائه می نماید.
	18.2 قراردادی مسئول دیزاین امور ساختمانی مؤقت می باشد.
	18.3 تصدیق دیزاین امور ساختمانی مؤقت توسط مدیر پروژه، مسؤلیت قراردادی در دیزاین ارائه شده ساختمان های موقت را متاثر نمی سازد.
	18.4 در صورت لزوم، قراردادی تصدیق اشخاص ثالث را در دیزاین امور ساختمانی مؤقت حاصل می نماید.
	18.5 تمام نقشه های تهیه شده قراردادی جهت اجرای امور ساختمانی مؤقت و دائمی قبل از استفاده باید توسط مدیر پروژه تأیید گردند.
ماده 19- ایمنی	19.1 قراردادی مسؤل ایمنی تمام فعالیت ها در ساحه می باشد.
ماده 20- اکتشاف	20.1 هر شی تاریخی یا با ارزش که بصورت تصادفی در ساحه کشف گردد، ملکیت اداره می باشد. در صورت کشف، قراردادی امور ساختمانی را توقف و مدیر پروژه را از موضوع مطلع می سازد. مدیر پروژه موضوع را به اطلاع ادارات وزارت اطلاعات و فرهنگ طبق ماده 10 قانون حفاظت از دارائی های فرهنگی و تاریخی می رساند.
ماده 21- ملکیت ساحه	21.1 اداره تمام ساحه را در اختیار قراردادی قرار می دهد. در صورتیکه اداره ساحه را در تاریخ مندرج شرایط خاص قرارداد در اختیار قراردادی قرار ندهد، تاخیر در شروع فعالیت های مربوط تقصیر اداره پنداشته شده که خود یک عمل قابل جبران می باشد.
ماده 22- دسترسی به ساحه	22.1 قراردادی اجازه دسترسی ساحه و دیگر محلات مرتبط به کار امور ساختمانی را به مدیر پروژه یا شخص با صلاحیت که از جانب مدیر پروژه معرفی گردیده، می دهد.
	23.1 قراردادی تمام دستاویز مدیر پروژه را که در مطابقت به قوانین قابل تطبیق در ساحه باشد، انجام می دهد.
ماده 23- دستور، تفتیش و بررسی	23.2 قراردادی مکلف است اجازه بررسی ساحه، دفاتر، حسابات و یاد داشت های خود و قراردادی های فرعی مربوط به انجام این قرارداد را به مفتش موظف از جانب حکومت بدهد. قراردادی توجه داشته باشد که مطابق بند 1 ماده 60 فساد و تقلب که بیان کننده عمل جلوگیری از تفتیش و بررسی دولت جانب قراردادی مطابق بند 2 ماده 23 حق تفتیش و بررسی



حکومت، ایجاد مانع تلقی گردیده و منجر به فسخ قرارداد و غیر واجد شرایط بودن می گردد.	
24.1 در صورتیکه تصمیم مدیر پروژه به باور قراردادی خارج از صلاحیت وی تحت قرارداد یا تصمیم نادرست باشد، در اینصورت تصمیم اتخاذ شده در جریان (14) روز از اطلاعیه تصمیم ، به مرجع حل و فصل منازعات ارجاع می گردد.	ماده 24- منازعه
24.2 مرجع تصمیم کتبی خود را در جریان (28) روز از اخذ اطلاعیه منازعه، ارائه می نماید.	
ب. کنترل زمان	
25.1 قراردادی مکلف است بعد از اخذ نامه قبولی آفر، در حدود زمان مندرج شرایط خاص قرارداد ، برنامه کاری، ترتیبات، و زمان بندی فعالیت های اموساختمانی را جهت تأییدی به مدیر پروژه ارائه نماید.	ماده 25- پلان کاری
25.2 پلان کاری تجدید شده باید نشان دهنده پیشرفت واقعی بدست آمده هر فعالیت و اثر پیشرفت بدست آمده بالای زمان کار با قیمانده، بشمول هر تغییر در تسلسل فعالیت ها باشد.	
25.3 قراردادی پلان کاری تجدید شده را در خلال مدت مشخص شده شرایط خاص قرارداد ، جهت تائید به مدیر پروژه ارائه می نماید. در صورت عدم ارائه پلان کاری تجدید شده در خلال مدت مشخص شده شرایط خاص قرارداد، مبلغ مندرج شرایط خاص قرارداد از پرداخت بعدی معطل قراردادده شده و الی ارائه پلان کاری تجدید شده، معطلی پرداخت آن ادامه می یابد.	
25.4 تائید پلان کاری قراردادی توسط مدیر پروژه، مکلفیت های قراردادی را متاثر نمی سازد. قراردادی می تواند پلان کاری خود را در هر زمان بازنگری نموده و به مدیر پروژه ارائه نماید. پلان کاری تجدید شده نشان دهنده اضافه کاری و کم کاری و واقعات قابل جبران می باشد.	
26.1 مدیر پروژه در صورت وقوع حادثه قابل جبران یا دستور اضافه کاری که تکمیل کار امور ساختمان را در تاریخ تخمینی تکمیل ناممکن سازد، بدون تسریع کار توسط قراردادی که سبب وقوع مصرف اضافی به وی گردد، تاریخ تخمینی تکمیل امور ساختمان را تمدید می نماید.	ماده 26- تمدید تاریخ تخمینی تکمیل
26.2 مدیر پروژه در جریان 21 روز از درخواست تمدید، تصمیم و اندازه تمدید را با در نظر داشت اثرات واقعات قابل جبران یا اختلاف با ارائه معلومات حمایتی، اتخاذ می نماید. در صورت عدم ارائه هشدار بموقع از جانب قراردادی مبنی بر تأخیر یا عدم همکاری قراردادی بمنظور جلوگیری تأخیر، این تأخیر در بررسی تاریخ تخمینی تکمیل تمدید شده، مد نظر گرفته نمیشود.	
27.1 در صورتیکه اداره خواهان تکمیل کار امور ساختمان در تاریخ پیشتر از تاریخ تخمینی تکمیل باشد، مدیر پروژه پیشنهاد های قیمت گذاری شده را جهت تطبیق تسریع لازم از قراردادی مطالبه می نماید. در صورت قبول پیشنهاد از جانب اداره، تاریخ تخمینی تکمیل طبقاً تعدیل و توسط اداره و قراردادی تأیید میگردد.	ماده 27- تسریع
27.2 پیشنهاد های قیمت گذاری شده قراردادی جهت تسریع تکمیل امور ساختمانی بعد از قبولی از جانب اداره، در قیمت قرارداد درج و اضافه کاری محسوب میگردد.	
28.1 مدیر پروژه می تواند دستور تأخیر آغاز یا تأخیر پیشرفت هر فعالیت در محدوده امور ساختمانی را به قراردادی بدهد.	ماده 28- تأخیر سفارش شده توسط مدیر پروژه
29.1 اداره یا قراردادی از یکدیگر بمنظور اشتراک در جلسات اداری، درخواست نموده می توانند. هدف از جلسات اداری بررسی پلان کار امور ساختمانی باقیمانده و برخورد با حادثات مندرج بند 1	ماده 29- جلسات مدیریت



ماده 32 می باشد.	
29.2 مدیر پروژه اجندای بحث شده در جلسه اداری را ثبت و کاپی های آن را به اداره و حاضرین جلسه ارائه می نماید. فعالیت های قابل اجرا توسط طرفین در جلسه اداری و یا بعد از آن توسط مدیر پروژه تعیین می گردد.	
30.1 قرارداد بزرگترین فرصت ممکن مدیر پروژه را از وقوع حوادث یا شرایط مشخص احتمالی که سبب ورود تأثیر منفی روی کیفیت امور ساختمانی، افزایش قیمت قرارداد، یا تأخیر انجام امور ساختمان میگردد، هشدار میدهد. قراردادی اثرات تخمینی حوادث یا شرایط مشخص احتمالی را بالای قیمت قرارداد و تاریخ تکمیل، بزرگترین فرصت ممکن به مدیر پروژه ارائه می نماید.	ماده 30- هشدار زود هنگام
30.1 قراردادی با مدیر پروژه در حصر ترتیب یا مدنظر گرفتن پیشنهادها جهت جلوگیری یا کاهش اثرات حوادث یا شرایط توسط اشخاص ذیدخل و جهت انجام دستور مدیر پروژه، همکاری می نماید.	
ج. کنترل کیفیت	
31.1 مدیر پروژه کار امور ساختمان را بررسی نموده و در صورت موجودیت نواقص، قراردادی را مطلع می سازد. این بررسی کار امور ساختمان تأثیری بر مسؤلیت قراردادی ندارد. مدیر پروژه دستور جستجو و بر ملا ساختن نواقص را به قراردادی داده و قراردادی هر قسمت امور ساختمانی را که به باور مدیر پروژه دارای نواقص است، بررسی می نماید.	ماده 31- تشخیص نواقص
32.1 در صورت دستور مدیر پروژه جهت انجام آزمایش که در مشخصات تخنیکی از آن تذکر نرفته، و در صورت تثبیت نواقص، مصرف بررسی و نمونه ها از جانب قراردادی پرداخت میگردد. در صورت عدم موجودیت نواقص، حادثه قابل جبران تلقی میگردد.	ماده 32- آزمایش
33.1 مدیر پروژه قراردادی را از موجودیت هرگونه نواقص قبل از میعاد رفع نواقص که از تاریخ تکمیلی مشخص شده شرایط خاص قرارداد آغاز میگردد، مطلع می سازد. میعاد رفع نواقص الی تکمیل رفع نواقص، تمدید میگردد.	ماده 33- تصحیح نواقص
33.2 قراردادی هر نواقص اطلاع داده شده توسط مدیر پروژه را در طول زمان مشخص شده اطلاعیه رفع نواقص رفع می نماید.	
34.1 در صورتیکه قراردادی نواقص را در طول زمان مشخص شده اطلاعیه رفع نواقص مدیر پروژه، رفع ننماید، در اینصورت، مدیر پروژه مصارف رفع نواقص را بررسی و قراردادی مبلغ متذکره از تامینات قراردادی وضع می گردد.	ماده 34- نواقص تصحیح نا شده
د. کنترل مصارف	
35.1 بل احجام کاری در برگیرنده اقلام، نصب، آزمایش و راه اندازی امور ساختمانی که توسط	ماده 35- بل احجام

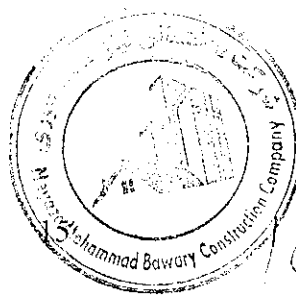


677

کاری ^۱	قراردادی اجرا میگردد، می باشد.
	35.2 بل احجام کاری جهت محاسبه قیمت قرارداد استفاده میگردد. پرداخت برای مقدار امور ساختمان انجام شده به نرخ مندرج بل احجام کاری برای هر قلم صورت میگیرد.
ماده 36- تغییر مقدار ^۲	36.1 قراردادی به درخواست مدیر پروژه، جزئیات مصارف هر نرخ در بل احجام کاری را ارائه می نماید.
ماده 37- اضافه کاری و کم کاری	37.1 تمامی اضافه کاری و کم کاری ها در برنامه کاری تجدید شده توسط قراردادی شامل می گردد.
ماده 38- پرداخت های برای اضافه کاری ها	38.1 در صورت دستور اضافه کاری توسط مدیر پروژه، قراردادی نرخ خود را برای اضافه کاری دستور داده شده در جریان 7 روز یا مدت بیشتر که توسط مدیر پروژه بیان شده ارائه می نماید. مدیر پروژه نرخ های ارائه شده را بررسی می نماید.
	38.2 در صورتیکه قلم اضافه کاری شامل اقلام بل احجام کاری نیز باشد، نرخ قبلاً ارائه شده در بل احجام کاری منحیت نرخ برای اضافه کاری در نظر گرفته می شود.
	38.3 در صورتیکه نرخ ارائه شده مناسب نباشد، مدیر پروژه تغییرات را سفارش و تغییرات را در قیمت قرارداد به اساس تخمین اثرات تغییرات در مصارف قراردادی، وارد می نماید.
	38.4 در صورتیکه به نسبت استجعالیت زمان کافی برای ارائه و بررسی نرخ ها وجود نداشته باشد یا سبب تأخیر در کار گردد، نرخ ارائه نگردیده و اختلاف منحیت حادثه قابل جبران پنداشته می شود.
	38.5 قراردادی مستحق پرداخت مصارف اضافی که می بایست ذریعه ارسال هشدار زود هنگام جلوگیری گردد، نمی باشد.
ماده 39- تخمین جریان پول نقد	39.1 در صورت تجدید نظر در پلان کاری ^۳ ، قراردادی تخمین جریان پول نقد تجدید نظر شده خویش را به مدیر پروژه ارائه می نماید. تخمین جریان پول نقد شامل اسعار مختلف مندرج قرارداد بوده و مطابق نرخ مبادله قرارداد تبدیل میگردد.
ماده 40- تصدیقنامه پرداخت ها	40.1 قراردادی به صورت ماهانه ارزش تخمینی امور ساختمانی انجام شده منفی مجموعه مبلغ تصدیق شده قبلی را به مدیر پروژه تسلیم می نماید.
	40.2 مدیر پروژه صورت مالی ماهانه قراردادی را بررسی و مبلغ قابل پرداخت به قراردادی را تصدیق می نماید.
	40.3 ارزش امور ساختمان انجام شده توسط مدیر پروژه تشخیص میگردد.
	40.4 ارزش امور ساختمانی انجام شده شامل مقدار اقلام بل احجام کاری ^۴ تکمیل شده می باشد.

^۱ در قرارداد با پرداخت بالمقطع بل احجام کاری حذف و بجای آن جدول فعالیت و بند 1 ماده 37 شرایط عمومی قرارداد با بند 2 ماده 37 شرایط عمومی قرارداد بشکل ذیل تعویض گردد:
بند 1 ماده 37 قراردادی جدول فعالیت تجدید نظر شده خویش را در جریان 14 روز از اطلاع، به مدیر پروژه ارائه می نماید. فعالیت های جدول فعالیت با فعالیت های برنامه کاری هماهنگی داشته باشند.
بند 2 ماده 37 در صورت پرداخت برای مواد خام در ساحه بطور جداگانه، قراردادی تسلیمی مواد خام در ساحه را بطور جداگانه در جدول فعالیت ارائه می نماید.

^۲ در قرارداد با پرداخت بالمقطع بل احجام کاری حذف و بجای آن جدول فعالیت و ماده 38 شرایط عمومی قرارداد با بند 1 ماده 38 شرایط عمومی قرارداد بشکل ذیل تعویض گردد:
بند 1 ماده 38 تعدیل جدول فعالیت جهت درج تغییر برنامه یا شیوه کاری به صلاحیت قراردادی صورت میگیرد. در صورت تغییر جدول فعالیت، قیمت های جدول فعالیت تغییر نمی نمایند.

^۳ در قرارداد با پرداخت بالمقطع، بعد از برنامه کاری، جدول فعالیت اضافه گردد.

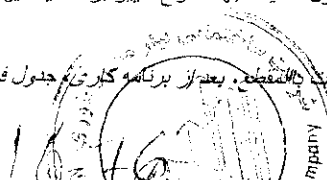

40.5 ارزش امور ساختمانی انجام شده شامل ارزیابی اختلاف و حادثه قابل جبران می باشد.	
40.6 مدیر پروژه اقلام قبلاً تصدیق شده در تصدیق نامه قبلی را در نظر نگرفته و یا متناسب به مقدار قبلاً تصدیق شده که شامل صورت ماهانه فعلی می باشد از صورت ماهانه فعلی کم می کند.	
41.1 پرداخت ها در پیش پرداخت مجرا می گردد، پرداخت ها به قراردادی در خلال مدت (30) روز بعد از تصدیق صورت حساب ارائه شده توسط اداره صورت می گیرد.	ماده 41- پرداخت ها
41.2 تمام پرداخت ها به واحد پول افغانی صورت می گیرد، مگر اینکه در شرایط خاص قرارداد طور دیگری تذکر رفته باشد.	
41.3 اقلام امور ساختمان که نرخ یا قیمت ارائه نشده، شامل دیگر قیمت ها و نرخ ها در قرارداد محسوب گردیده و از جانب اداره به آن پرداخت صورت نمیگیرد.	
<p>42.1 موارد ذیل وقایع قابل جبران می باشد:</p> <p>1- اداره ساحه کار را در زمان تسلیمی ساحه مندرج مطابق بند 1 ماده 21 شرایط عمومی قرارداد تسلیم ننموده است.</p> <p>2- اداره جدول فعالیت های قراردادی دیگر را طوری تعدیل نموده که کار امور ساختمان قراردادی تحت این قرارداد را متأثر می سازد؛</p> <p>3- مدیر پروژه دستور تأخیر را صادر می نماید یا نقشه ها، مشخصات تکنیکی یا هم دستور لازم بمنظور اجرای کار امور ساختمان را صادر نمی نماید؛</p> <p>4- مدیر پروژه دستور برملا ساختن یا اجرای آزمایشات اضافی را از قراردادی می نماید که در نتیجه آزمایش، نواقص تثبیت نمی گردد؛</p> <p>5- مدیر پروژه بدون کدام دلایل مؤجه، قراردادی فرعی را اجازه فعالیت نمی دهد؛</p> <p>6- شرایط در ساحه بطور قابل ملاحظه ناسازگار تر نسبت به زمان قبل از صدور نامه قبولی آفر به اساس معلومات فرستاده شده به داوطلبان (بشمول گزارش های تحقیق ساحه)، معلومات قابل دسترس عامه و بررسی عینی ساحه می باشد؛</p> <p>7- مدیر پروژه دستور حل وضعیت پیش بینی نشده ناشی از اقدامات اداره را داده یا کارات اضافی بیل به دلایل ایمنی یا سایر دلایل لازم باشد؛</p> <p>8- قراردادی ها دیگر، مقام های دولتی، خدمات عمومی یا اداره در حدود زمان مندرج قرارداد عمل نمی نمایند، که سبب تأخیر یا مصارف اضافی به این قراردادی میگردد؛</p> <p>9- تأخیر در پرداخت پیش پرداخت توسط اداره</p> <p>10- تأثیر خطرات مربوط اداره به قراردادی؛</p> <p>11- تأخیر صدور تصدیق تکمیل امور ساختمانی بدلائل نامعقول از جانب مدیر پروژه؛</p>	ماده 42- وقایع قابل جبران
42.2 در صورت وقوع حائنه قابل جبران که سبب مصارف اضافی یا جلوگیری از تکمیل کار امور ساختمانی قبل از تاریخ تخمینی تکمیل میگردد، قیمت قرارداد و ميعاد آن تعدیل می گردد. مدیر پروژه تصمیم در مورد اندازه افزایش قیمت قرارداد و اندازه تمديد تاریخ تخمینی تکمیل امور ساختمان را اتخاذ می نماید.	
42.3 در صورت ورود خساره به منافع اداره، به علت عدم همکاری قراردادی و یا عدم هشدار به موقع توسط قراردادی، قراردادی به همان اندازه مستحق جبران نمی باشد.	




این قرارداد با پرداخت بالمقطع، این پاراگراف شکل ذیل تحریر گردد. کارهای ساختمانی انجام شده در برگزیده ارزش فعالیت های تکمیل شده جدول فعالیت می باشد" {



1675

ماده 43- مالیه	43.1 مدیر پروژه قیمت قرارداد را در صورت تغییر مالیات بشمول مالیه بر معاملات انتفاعی (BRT)، و سایر مالیات در میان مدت (28) روز قبل از تسلیمی آفرها و آخرین تاریخ تصدیق تکمیلی، تعدیل می نماید. این تعدیل ناشی از تغییر در مالیه قابل پرداخت به قراردادی می باشد، مشروط بر اینکه این تغییرات قبلاً در قیمت قرارداد منعکس نگردیده یا ناشی از حکم ماده 47 شرایط عمومی قرارداد، نباشد.
ماده 44- اسعار	44.1 در صورت که طرف قرارداد داخلی باشد پرداخت ها به واحد پولی افغانی صورت می گیرد.
ماده 45- تعدیل قیم	45.1 تعدیل قیمت به دلیل وقوع نوسانات در قیمت عوامل بکار رفته در صورت مجاز می باشد که در شرایط خاص قرارداد از آن تذکر رفته باشد.
ماده 46- تأمینات	46.1 اداره الی ختم تمام کار، قسمتی از پول هر پرداخت را که در شرایط خاص قرارداد از آن تذکر رفته، حفظ می نماید.
	46.2 تأمینات، بعد از تکمیل کامل قرارداد از جانب قراردادی یا ختم میعاد گرتنی، وراثتی و رفع نواقص و صدور تصدیق نامه ختم قرارداد از جانب اداره به قراردادی مسترد می گردد.
ماده 47- جریمه تأخیر	47.1 جریمه تأخیر به نرخ فی روز مندرج شرایط خاص قرارداد برای روز های تأخیر محاسبه میگردد. در صورتیکه قراردادی موفق به انجام تمام یا قسمتی از کار امور ساختمان در زمان معینه آن نگردد، جریمه تأخیر مطابق حکم ماده سی و نهم قانون تدارکات و حکم یکصد و هشتم طرزالعمل تدارکات، از پرداخت های قراردادی وضع میگردد. در صورتیکه مقدار جریمه تاخیر وضع شده بالغ بر 10 فیصد قیمت مجموعی قرارداد گردد، قرارداد مطابق ماده 35 شرایط عمومی قرارداد فسخ میگردد. پرداخت جریمه تأخیر تأثیری بر مسؤلیت های قراردادی ندارد.
	47.2 در صورت تمدید تاریخ تخمینی تکمیل امور ساختمان بعد از پرداخت جریمه تأخیر، مدیر پروژه هرگونه اضافه پرداخت جریمه تأخیر توسط قراردادی را با تعدیل تصدیقنامه پرداخت بعدی، تصحیح می نماید.
ماده 48- مکافات	48.1 در صورت تکمیل امور ساختمانی پیش از تاریخ تخمینی تکمیل، مکافات به نرخ فی روز مندرج (به استثنای روز های که پرداخت مکافات به نسبت سرعت در کار طبق دستور مدیر پروژه صورت گرفته است) شرایط خاص قرارداد ، به قراردادی پرداخت میگردد. مدیر پروژه کار اجرا شده را که زمان اجرای آن هنوز فرا نرسیده است تصدیق می نماید.
ماده 49- پیش پرداخت	49.1 اداره پیش پرداخت را در مقابل تضمین بانکی غیر مشروط در فورم مربوط و از بانک قابل قبول اداره به مبلغ و اسعار معادل پیش پرداخت، به مبلغ و تاریخ مندرج شرایط خاص قرارداد ، به قراردادی پرداخت می نماید. تضمین پیش پرداخت الی باز پرداخت پیش پرداخت اعتبار داشته، اما مبلغ تضمین پیش پرداخت بتدریج به اندازه باز پرداخت پیش پرداخت توسط قراردادی، کم میگردد. در پیش پرداخت تکتانه وضع نمیکردد.
	49.2 قراردادی پیش پرداخت را صرف برای پرداخت به تجهیزات، تأسیسات، مواد خام و مصارف تجهیز کردن لازم مشخص شده جهت اجرای قرارداد، استفاده می نماید. قراردادی جهت تثبیت استفاده پیش پرداخت بمنظور موارد فوق، کاپی های انوایس ها یا دیگر اسناد را به مدیر پروژه ارائه می نماید.
	49.3 پیش پرداخت از پرداخت های قابل پرداخت به قراردادی وضع می گردد. پیش پرداخت یا باز


<p>پرداخت پیش پرداخت در بررسی ارزش امور ساختمان انجام شده، اختلاف، تعدیل قیمت، حادثه قابل جبران، مکافات، یا جریمه تأخیر، مد نظر گرفته نمی شود.</p>	
<p>50.1 داوطلب برنده در مدت 10 روز بعد از دریافت نامه قبولی آفر، تضمین اجرای مشخص شده در شرایط خاص قرارداد، را به شکل قابل قبول به اداره به اسعار قیمت قرارداد ارائه می نماید. تضمین اجرا به مدت (28) روز بعد از تاریخ صدور تصدیقنامه تکمیل، دارای اعتبار می باشد.</p>	<p>ماده 50- تضمینات</p>
<p>51.1 در صورت لزوم، مزد کار روزانه ارائه شده در آفر داوطلب برای محاسبه پرداخت مقدار اضافی کار که به اساس هدایت قبلی کتبی مدیر پروژه انجام یافته باشد، استفاده می گردد.</p>	<p>ماده 51 - مزد کار</p>
<p>51.2 قراردادی تمام امور ساختمانی قابل پرداخت تحت به اساس مزد کار را در فورمه های تأیید شده توسط مدیر پروژه ثبت می نماید. هر فورمه تکمیل شده در خلال (2) روز از جانب مدیر پروژه تصدیق و امضاء می گردد.</p>	
<p>51.3 پرداخت مزد کار صرف در صورت ارائه فورمه های امضاء شده، صورت میگیرد.</p>	
<p>52.1 قراردادی بمصرف خود، مسؤلیت رفع نواقص زیان یا خساره به امور ساختمانی یا مواد خام که در امور ساختمانی ترکیب میگردد را در مدت زمان میان تاریخ آغاز کار و ختم میعاد رفع نواقص در صورت که ناشی از اهمال یا فروگذاری قراردادی باشد را دارد.</p>	<p>ماده 52- مصارف ترمیم</p>
<p>خ- اختتام قرارداد</p>	
<p>53.1 قراردادی بعد از تکمیل امور ساختمانی از مدیر پروژه درخواست صدور تصدیقنامه تکمیل امور ساختمانی را نموده و مدیر پروژه بعد از تصدیق تکمیل امور ساختمانی، تصدیقنامه را صادر می نماید.</p>	<p>ماده 53- تکمیل</p>
<p>54.1 اداره در جریان (7) روز بعد از صدور تصدیقنامه تکمیل، ساحه و امور ساختمانی را تسلیم میگیرد.</p>	<p>ماده 54- تسلیمی</p>
<p>55.1 قراردادی قبل از ختم میعاد رفع نواقص، حساب مشرح مجموع پول قابل پرداخت به خود تحت این قرارداد را به مدیر پروژه ارائه می نماید. مدیر پروژه تصدیقنامه رفع نواقص را صادر و هر گونه پرداخت باقیمانده نهایی قراردادی را در جریان (56) روز که بعد از دریافت حساب مکمل و صحیح از جانب قراردادی تصدیق می نماید. در غیر آن، مدیر پروژه در جریان (56) روز جدول را که بیانگر تصحیحات و افزودنی لازم را صادر می نماید. در صورت عدم قبول حساب نهایی که دوباره توسط قراردادی ارائه گردیده، مدیر پروژه تصمیم در مورد مبلغ قابل پرداخت به قراردادی تحت این قرارداد را اتخاذ و تصدیقنامه پرداخت را صادر می نماید.</p>	<p>ماده 55- حساب نهایی</p>
<p>56.1 در صورت لزوم، قراردادی نقشه ها و یا رهنمود های عملیاتی و مراقبت را در تاریخ مندرج شرایط خاص قرارداد ارائه می نماید.</p>	<p>ماده 56- رهنمود عملیاتی و مراقبت</p>
<p>56.2 در صورت عدم ارائه نقشه ها و یا رهنمود های عملیاتی و مراقبت در تاریخ مشخص شده شرایط خاص قرارداد از جانب قراردادی یا عدم تأییدی آن از جانب مدیر پروژه، مبلغ مشخص شده در شرایط خاص قرارداد از پرداخت های باقیمانده به قراردادی پرداخت نمیگردد.</p>	

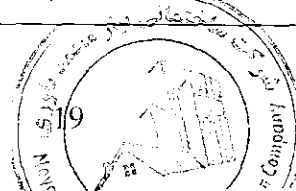

1673

<p>57.1 قرارداد در اثر تخطی قراردادی از ایفای شرایط و تعهدات مندرج آن فسخ میگردد.</p>	<p>ماده 57- فسخ قرارداد</p>
<p>57.2 تخطی در قرارداد شامل موارد ذیل بوده اما محدود به آنها نمی باشد:</p> <p>1- قراردادی کار امور ساختمانی را به مدت (28) روز توقف در حالیکه این توقف کار امور ساختمان در پلان کاری فعلی نشان داده نشده و توقف از جانب مدیر پروژه تأیید نگردیده باشد؛</p> <p>2- مدیر پروژه دستور تأخیر امور ساختمان را داده و در جریان (28) روز انصراف از این دستور صورت نگرفته باشد؛</p> <p>3- در صورت افلاس و تصفیه قراردادی بدون حالات ادغام و تغییرات تشکیلاتی قراردادی</p> <p>4- با ارسال اطلاعیه توسط مدیر پروژه به قراردادی مبنی بر اینکه عدم رفع یک نقص مشخص نقض اساسی قرارداد بوده و قراردادی نتواند در میعاد مشخص شده توسط مدیر پروژه، نواقص را رفع نماید؛</p> <p>5- قراردادی امنیت لازم را بصورت پیهم فراهم ننماید؛ و</p> <p>6- در صورتیکه مقدار جریمه تاخیر وضع شده بالغ بر 10 فیصد قیمت مجموعی قرارداد گردد.</p>	
<p>57.3 علرغم موارد فوق، اداره می تواند قرارداد را بصورت یکجانبه فسخ نماید.</p>	
<p>57.4 در صورت فسخ قرارداد، قراردادی کار امور ساختمان را فوراً متوقف داده و بعد از حصول اطمینان اینکه ساحه امن و بیخطر است، ساحه را در اسرع وقت ترک می نماید.</p>	
<p>58.1 در صورتیکه اداره تشخیص دهد که قراردادی در اعمال های فساد کارانه، تقلب، تبانی، اجبار، یا ایجاد موانع در پروسه تدارکات یا در اجرای قرارداد دخیل باشد، اداره بعد از صدور اطلاعیه (14) روزه به قراردادی، قرارداد را فسخ و قراردادی را از ساحه اخراج و بند 5 ماده 59 قابل تطبیق می باشد.</p>	<p>ماده 58- فساد و تقلب</p>
<p>58.2 در صورتیکه کارمند قراردادی در اعمال های فساد کارانه، تقلب، تبانی، اجبار، یا ایجاد موانع در جریان اجرای قرارداد دخیل باشد، کارمند مطابق بند 1 ماده 9 شرایط عمومی قرارداد، اخراج میگردد.</p>	
<p>58.3 اداره، داوطلب، قراردادی و قراردادی فرعی مکلف اند اصول عالی اخلاقی را در مراحل داوطلبی و اجرای قرارداد را رعایت نمایند. روی این ملحوظ اصطلاحات آتی مفاهیم ذیل را افاده می نمایند:</p> <p>1- فساد: عبارت از درخواست، دریافت، دادن یا پیشنهاد به صورت مستقیم یا غیرمستقیم هرچیز با ارزشیکه به صورت غیرمناسب کارکردهای جانب دیگر⁵ (کارمندان تدارکات) را تحت تاثیر قرار دهد.</p> <p>2- تقلب: ارتکاب هرگونه فروگذاری به شمول کتمان حقایق که عمداً و یا سهواً به منظور اغفال کارمندان تدارکات و مدیریت قرارداد جهت حصول منفعت مالی و غیر مالی و یا اجتناب از اجرای مکلفیت ها صورت گیرد.</p> <p>3- تبانی: عبارت از سازش میان دو یا بیشتر⁶ داوطلبان و یا میان داوطلبان و کارمندان اداره که به منظور بدست آوردن مقاصد نامناسب به شمول تحت تاثیر قراردادن نادرست اعمال سائیرین طرح گردیده باشد.</p> <p>4- اجبار: عبارت از تهدید و یا ضرر رسانیدن به کارمندان تدارکات و مدیریت قرارداد و یا سایر داوطلبان به منظور تحت تاثیر قراردادن اعمال آنان به صورت مستقیم یا غیر مستقیم می باشد.</p>	

⁵ از به مقام رسم دولتی اطلاق میگردد. اصطلاح "منفعت" و "مکلفیت" مربوط به پروسه تدارکات یا اجرای قرارداد می باشد.
⁶ از به شرکت کننده های پروسه تدارکات (بشمول مقامات دولتی) که قصد سازش یا کاهش سطح رقابت در پروسه تدارکات را داشته اند. اطلاق میگردد.

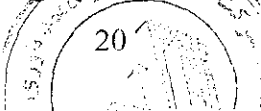

1672


5- ایجاد اخلال و موانع: عبارت از تخریب، نزویر، تغییر یا کتمان اسناد و اظهارات نادرست در پروسه تدارکات و یا امور نظارتی مربوط می باشد.

اداره پیشنهاد اعطای قرارداد به داوطلب برنده ای را که مستقیماً یا از طریق نماینده مرتکب فساد، تقلب، تبانی، اجبار یا ایجاد اخلال و موانع در مراحل داوطلبی گردیده است لغو می نماید.


اداره در صورت ارتکاب فساد، تقلب، تبانی، اجبار و اخلال در مراحل تدارکات توسط کارمند اداره ، موضوع را در اسرع وقت به مراجع ذیربط ارجاع می نماید.


اداره داوطلب یا قراردادی را در صورت ارتکاب اعمال مندرج فقره (1) ماده چهل و نهم قانون تدارکات از اشتراک در مراحل تدارکات محروم می نماید.

داوطلب، قراردادی و قراردادی فرعی مکلف است، زمینه تفتیش و بررسی حسابات، یادداشت ها و سایر اسناد مربوط به تسلیمی آفر و اجرای قرارداد را توسط مفتشین موظف از جانب اداره فراهم نماید.

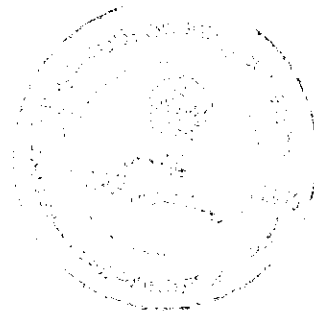

1671

<p>58.4 هیچ نوع فیس، مکافات، تخفیف، تحفه، کمیشن، یا پرداخت دیگری مرتبط به پروسه تدارکات یا اجرای امور ساختمانی به استثنای آنهاییکه در آفر یا قرارداد ذکر باشد، اخذ یا داده نمی شود.</p>	
<p>59.1 در صورت فسخ قرارداد بدلیل تخطی توسط قراردادی، مدیر پروژه تصدیقنامه ارزش کار انجام شده را بعد از تفریق پیش پرداخت پرداخت شده الی تاریخ صدور تصدیقنامه و فیصدی قابل تطبیق بالای کار امور ساختمانی تکمیل نشده مطابق شرایط خاص قرارداد، را صادر می نماید. جریمه تأخیر اضافی قابل تطبیق نمی باشد. در صورتیکه مجموعه قابل پرداخت اداره به قراردادی کمتر از پیش پرداخت باشد، پس تفاوت آن قرض قابل پرداخت به اداره محسوب می گردد.</p>	<p>ماده 59- پرداخت بمحض فسخ</p>
<p>59.2 در صورتیکه قرارداد بصورت یکجانبه از طرف اداره یا بدلیل تخطی قراردادی توسط اداره فسخ گردد، مدیر پروژه تصدیقنامه مبلغ کار انجام شده، بعد از تفریق پیش پرداخت اخذ الی تاریخ صدور تصدیقنامه را صادر می نماید.</p>	
<p>60.1 در صورت فسخ قرارداد ناشی از قصور قراردادی، ملکیت تمام مواد خام در ساحه، تأسیسات، تجهیزات، کار امور ساختمانی مؤقت، و امور ساختمانی از ملکیت اداره می باشد.</p>	<p>ماده 60- ملکیت</p>
<p>61.1 در صورتیکه امکان انجام امور ساختمانی قرارداد از اثر بروز جنگ یا حادثه دیگری خارج از کنترل اداره یا قراردادی متأثر گردد، مدیر پروژه از عدم امکان انجام قرارداد تصدیق می نماید. قراردادی بعد از اخذ این تصدیقنامه به اسرع وقت کار را متوقف و ساحه را ترک و پرداخت به تمام کار انجام شده قبل از دریافت تصدیقنامه و کار ها تعهد شده قبلی که بعد از صدور تصدیقنامه انجام می یابد، صورت می گیرد.</p>	<p>ماده 61- عدم امکان تطبیق قرارداد</p>
<p>62.1 حل منازعه بطور دوستانه: 1- اداره و قراردادی حد اکثر تلاش خویشرا جهت حل منازعات بطور دوستانه که ناشی یا مرتبط به قرارداد یا تفسیر آن باشد، انجام میدهند. 64.1 مرجع حل و فصل منازعات: 2- در صورتیکه به باور قراردادی تصمیم مدیر پروژه خارج از صلاحیت او تحت قرارداد یا تصمیم اتخاذ شده غلط باشد، قراردادی در جریان (14) روز بعد از دریافت اطلاع کتبی از تصمیم مدیر پروژه، موضوع را به مرجع حل و فصل منازعات مندرج شرایط خاص قرارداد راجع میسازد. 64.2 حکمیت: 3- در صورت عدم فناعت هر جانب از تصمیم مرجع حل و فصل منازعات یا عدم اتخاذ تصمیم مرجع حل و فصل منازعات در جریان (28) روز از ارجاع منازعه، هر جانب می تواند در جریان (28) روز از تصمیم خویش مبنی بر ارجاع موضوع به محاکم ذیصلاح مطلع سازند.</p>	<p>ماده 62- حل منازعه</p> 

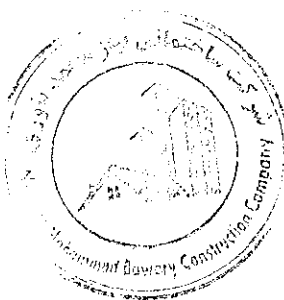

1670



دکتر هنی، اوبونگولو و مالداري وزارت
وزارت زراعت، آبيساري و مالداري

د افغانستان اسلامي جمهوري دولت
دولت جمهوري اسلامي افغانستان



Islamic Republic of Afghanistan
Ministry of Agriculture, Irrigation and Livestock

معينيت مالي و اداري

رياست تهيه و تداركات

آمریت تداركات امور ساختماني

مدیریت عمومی تداركات امور ساختماني

تاریخ: ۱۳۸۱/۱۲/۲۱

شماره: (۵۴۹)

نامه قبولي آفر

از: ریاست تهيه و تداركات وزارت زراعت، آبيساري و مالداري

آدرس: جمال مينه ناحيه سوم کابل افغانستان

به: شرکت ساختماني نیاز محمد باوري دارنده جواز نمبر (D-37857)

آدرس: واقع چوک شهيدان، ترينکوت، ارزگان

این نامه قبولي آفر به تاسي از ماده بیست و سوم قانون تداركات و حکم هشتم و پنجم طرز العمل تداركات صادر و بموجب آن اطلاع داده میشود که آفر ارایه شده شما مورخ 1397/12/21 برای پروژه بازسازی کانال چینه هولان رباط ولسوالی شاه جوی ولایت زابل به قیمت مجموعی (7,906,490.00) هفت میلیون ونه صد و شش هزار و چهار صد و نود افغانیاعطا نماید. طوریکه در مطابقت با دستور العمل برای داوطلبان مندرج شرطنامه مربوطه تدقیق و تصحیح شده است توسط این اداره قبول گردیده است. لذا از شما تقاضا میگردد الی مدت ده (10) روز تقویمی از تاریخ صدور این نامه، در مطابقت به مواد فوق الذکر قانون و طرز العمل تداركات و مواد بیست و هشتم قانون و حکم هفتاد و هشتم طرز العمل، تضمین اجرای قرارداد را طوریکه در شرطنامه مربوطه درج گردیده، به اداره تسلیم نمایید. در غیر آن در مطابقت به ماده بیست و نهم قانون تداركات، تضمین آفر شما قابل استرداد نخواهد بود.

مشخصات تداركات / قرار داد: پروژه بازسازی کانال چینه هولان رباط ولسوالی شاه جوی ولایت زابل

شماره تشخیص تداركات: MAIL/PD/NCB/W/149-01/98

قیمت مجموعی: (7,906,490.00) هفت میلیون ونه صد و شش هزار و چهار صد و نود افغانی.

نوعیت تضمین اجرای قرار داد: تضمین اجرا به شکل ضمانت بانکی و غیر مشروط باشد

مقدار تضمین اجرای قرار داد: پنج فیصد (396000) افغانی _ به مدت 14 ماه تضمین اجرا ارائه گردد.

زمان عقد قرار داد: بعد از ارائه تضمین حسن اجرا قرارداد عقد می گردد.

مکان عقد قرار داد: ریاست تهيه و تداركات

همچنین غرض مطالعه و مزید معلومات شما، موافقتنامه قرارداد ضمیمه این نامه به شما ارسال گردید.


نام و تخلص: محمد الله "ساحل"

وظیفه: رئیس تهيه و تداركات

امضاء و تاریخ


کاپی

به دوسیه مربوطه

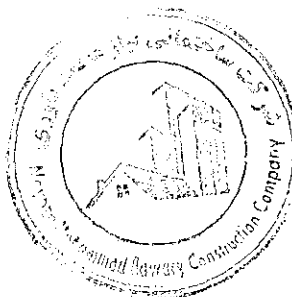

C:\Users\AZR\Desktop\csp Mail.bmp

C:\Users\AZR\Desktop\New Picture (1).bmp

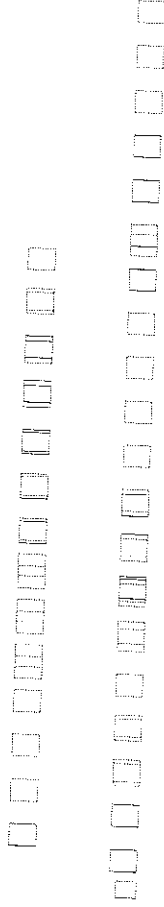

ISLAMIC REPUBLIC OF AFGHANISTAN

Ministry of Agriculture, Irrigation and Livestock

MAIL

IRRIGATION DIRECTORATE

Engineering Department

Project name: Channel Of China Holan Rabath

Province: Zabul

District :Shah Joy


Village: Holan Rabath

Location: Hilal China

Kabul, Afghanistan

10, 4, 2018



21, 01, 1397

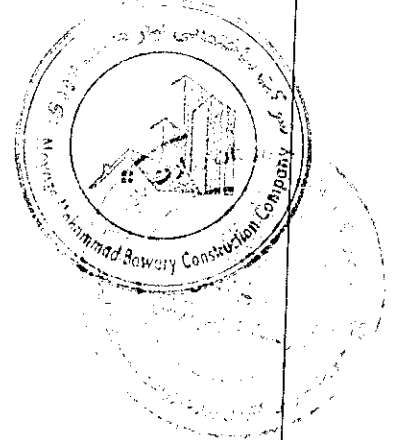

1163

INDEX SHEET

SHEET No.	DRAWING TITLES	REMARKS
1	INDEX SHEET	
2	GENERAL REQUIREMENT OF MATERIALS	
3	SITE PLAN	
4,5,6	PLAN PARTS OF CANAL	
7,8	SECTION SHEETS	

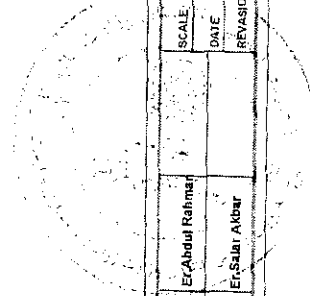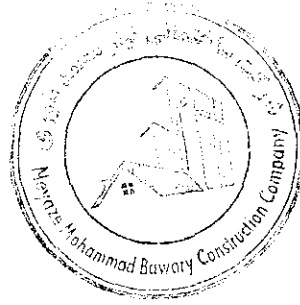

		SHEET NO. SCALE
SURVEYED BY: Er. Aziz Rahman DRAWN BY: Er. Aziz Rahman DESIGNED BY: Er. Aziz Rahman	REVIEWED BY: Er. Abdul Rahim CHECKED BY: Er. Salar Abar	PROJECT NAME: Canal Of China Holan Rabath DRAWING TITLE: Index Sheet
SCALE: 0/0/0 REVISION NO: 0	Not to scale 22.05.2018	PROVINCE: Zabul DISTRICT: Shah Joy VILLAGE: Holan Rabath

1667

Hydraulic Data:

The Hydraulic design usually involves a general procedure that is essentially the same for each case. Some of the basic components inherent in the design of any hydraulic structure include data: surveys of existing characteristics, estimates of future characteristics, engineering design criteria, discharge estimates, structure requirements and constraints and receiving facilities.

3. CONCRETE:

28 days standard strength : $f_c' = 25 \text{ N/mm}^2$ (250 kg/cm²)
compressing strength (standard cube) :

Start Point of the channel


RD 0+000
N 3235.877
E 06724.565
EI 1974

1. Minimum clear cover to main reinforcement bar:

- a) for rcc elements :
 - bottom bar : - 50 mm
 - side : - 50 mm
 - b) Members cast against and permanently exposed to non-saline water/soil : 75 mm
 - c) Members permanently exposed to saline water / soil : 100 mm
2. Mixer machine and vibrator must be used in all rcc casting.
 3. Written dimensions are to be taken in preference to scaled ones.
 4. Minimum bearing capacity of soil considered 1.5 kg/cm² (0.15t/mm²).
 5. Bearing capacity of soil under foundation shall be test before implementation of foundation.
 6. Height and length of retaining wall should be adjusted to site condition.
 7. Stone masonry work with mortar, mortar ratio cement : sand (1:4).
 8. All exposed surface of stone masonry work should be pointed.
 9. The locations of all Turn outs must be identified by the communities.
 10. The distance of 200 to 250m between two turn outs must be kept.

Structural Requirements:

- 1- All elevations, given in Meter, are based on the local benchmarks as shown on the site plan.
- 2- All dimensions are in Centimeter unless otherwise shown.
- 3- All mortar for , stone masonry and plaster to have cement:sand ratio of 1:4
- 4- The average compressive strength at 28 days of the trial mixes of concrete shall be 30 % higher than the average works cube compressive strength at 28 days.
- 5- Placing and/or finishing concrete at night shall be with adequate lighting and by written permission of the Supervisor.
- 6- Construction joints shall be located where shown on the Drawings or permitted by the Supervisor. Construction joints shall be perpendicular to the principal lines of stress and in general shall be located at point of minimum shear.
- 7- successive lifts of walls and columns.
- 8- 20 x 20 mm charnfer shall be made on all corners of concrete unless shown otherwise.
- 9- Stone pitching shall comprise 300 mm size stones minimum, and packing stone of 100 mm size minimum for wedging and to fill gaps under the pitching stone.
- 10- Mortar for pointing is 1:3
- 11- Compection in remote area where the proper roller not accessible, must be done by hand hammer.
- 12 The distance between each typical turn outs must be kept 200 m.
- 13 The total number of typical turn out structures along the canal considered 14 number.
- 14 Along the canal there are many hard cutting.

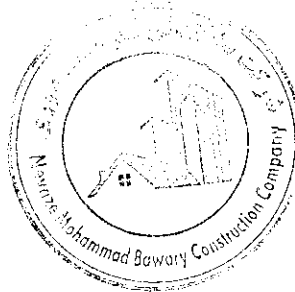

Islamic Republic of Afghanistan
Ministry of Agriculture, Irrigation and Livestock
Engineering Department
KABUL

SURVEYED BY | Er.Aziz Rahman
DRAWN BY | Er.Aziz Rahman
DESIGNED BY | Er.Aziz Rahman

REVIEWED BY | Er.Abdul Rahman
CHECKED BY | Er.Salar Akbar



SCALE | Not to scale
DATE | 22.06.2018
REVISION NO | 0

PROVINCE | Zabul
DISTRICT | Shah Joy
VILLAGE | Holan Rabath

PROJECT NAME: | Canal Of China Holan Rabath
DRAWING TITLE: | General Requirements



SHEET NO. | 14
SCALE: | 1:1000

1666

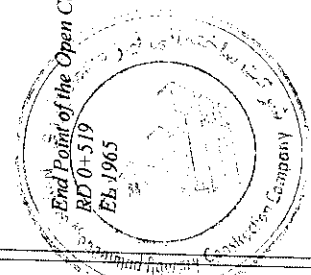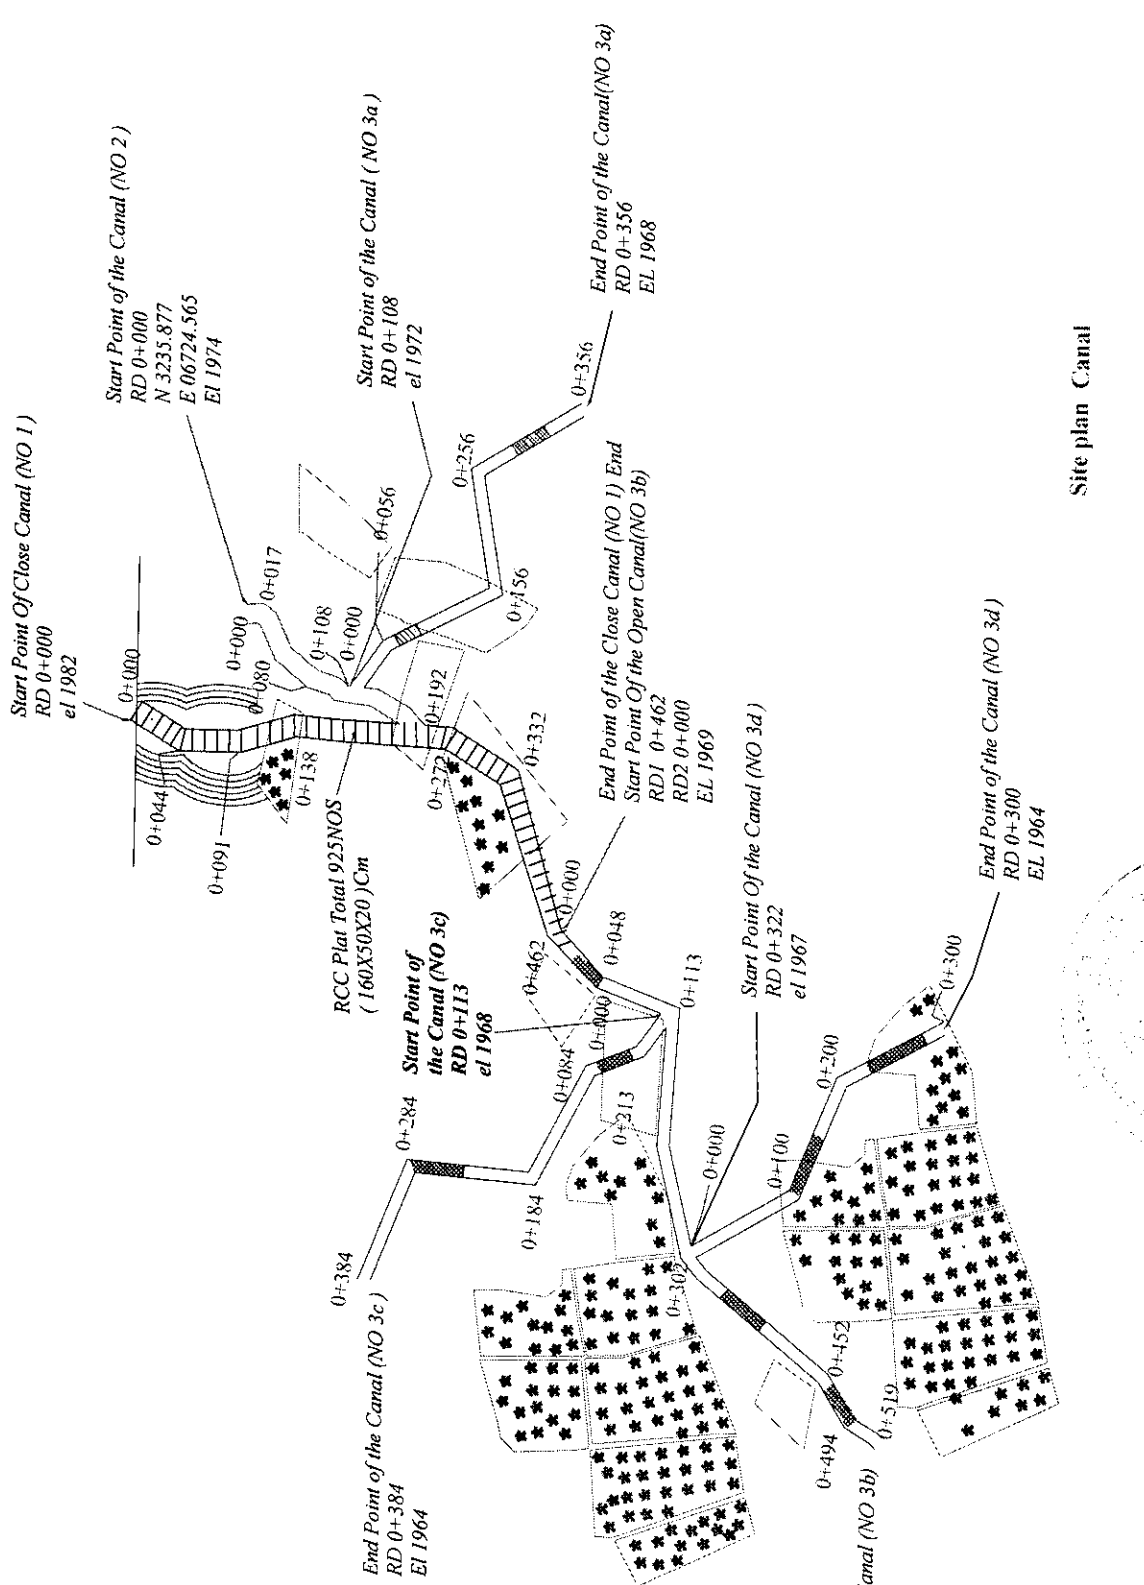


SURVEYED BY: Er-Aziz Rahman DRAWN BY: Er-Aziz Rahman DESIGNED BY: Er-Aziz Rahman		REVIEWED BY: Er-Aziz Rahman CHECKED BY: Er-Salar Akbar APPROVED BY:		SCALE: Not to scale DATE: 22.05.2018 REVISION NO: Revised	PROVINCE: Zabul DISTRICT: Shah Joy VILLAGE: Holan Rabath	PROJECT NAME: Canal Of China Holan Rabath DRAWING TITLE: Site Plan SHEET:
--	--	---	--	---	--	---


SCALE:

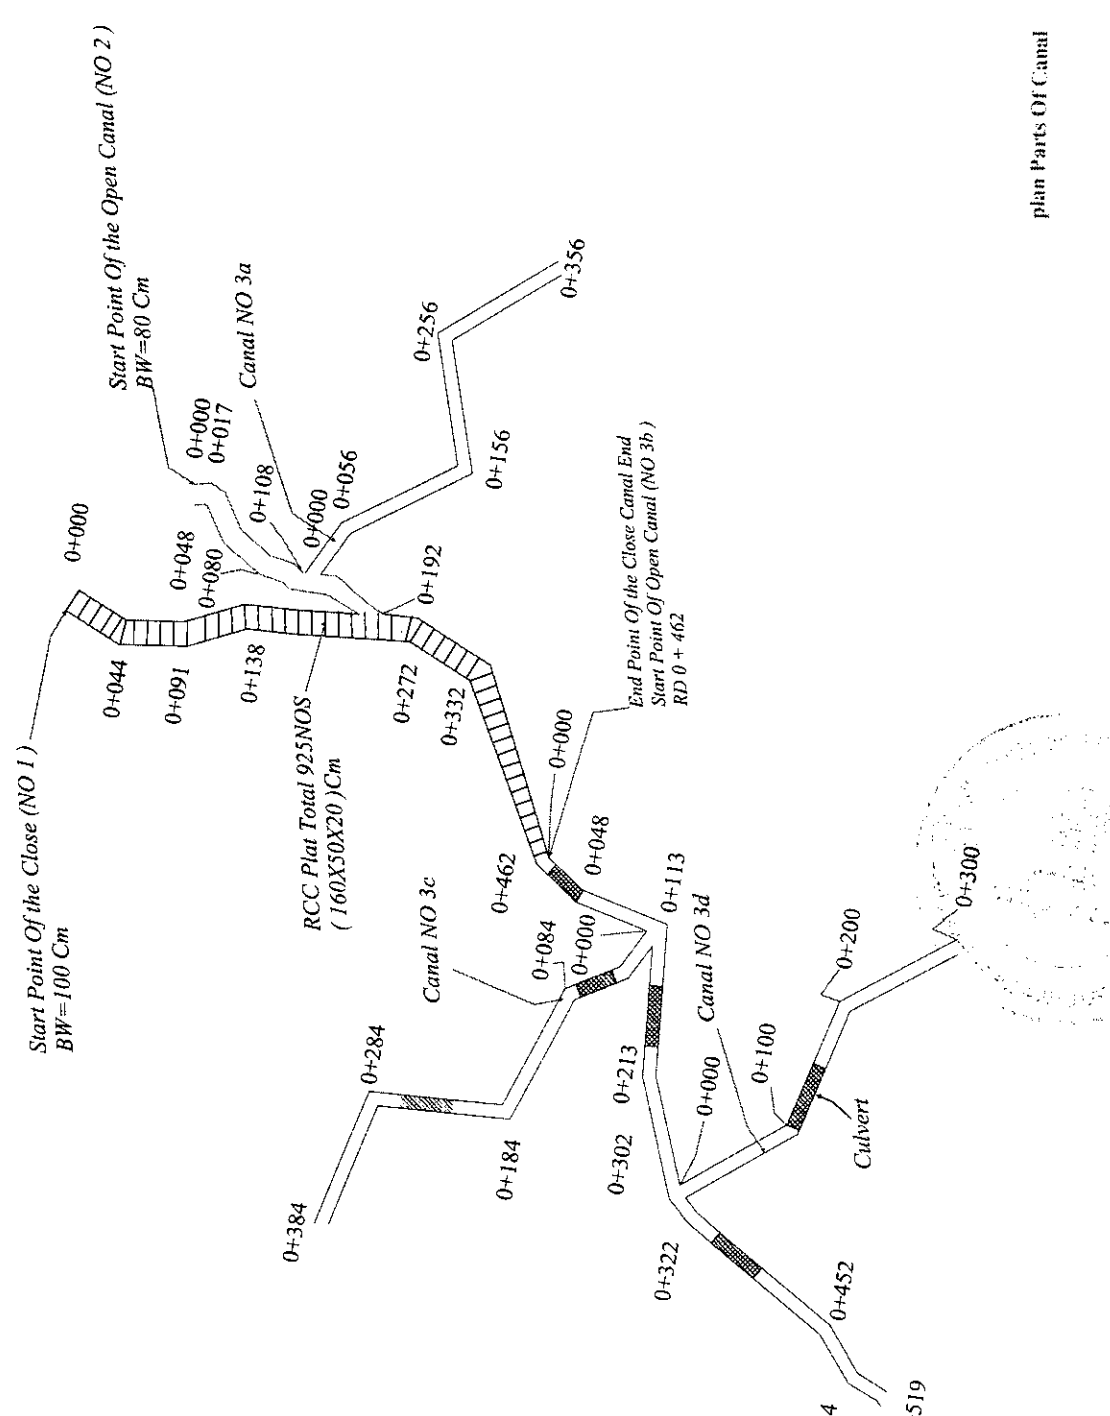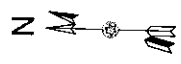

plan Parts Of Canal

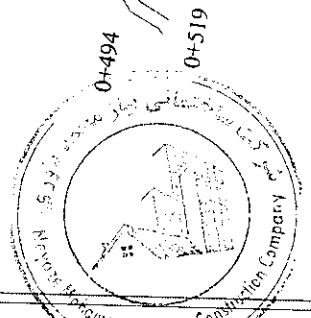

Islamic Republic of Afghanistan Ministry of Agriculture, Irrigation and Livestock Other Directorate Other Department KABUL	SURVEYED BY	Er. Aziz Rahman	REVIEWED BY	Er. Abdul Rahman	SCALE	Not to scale	PROVINCE	Zabul	PROJECT NAME	Canal Of China Holan Rabath
	DRAWN BY	Er. Aziz Rahman	CHECKED BY	Er. Salar Akbar	DATE	22.05.2018	DISTRICT	Shah Joy	DRAWING TITLE	Plan
	DESIGNED BY	Er. Aziz Rahman	APPROVED BY		REVISION NO.	Revised	VILLAGE	Holan Rabath	SHEET	

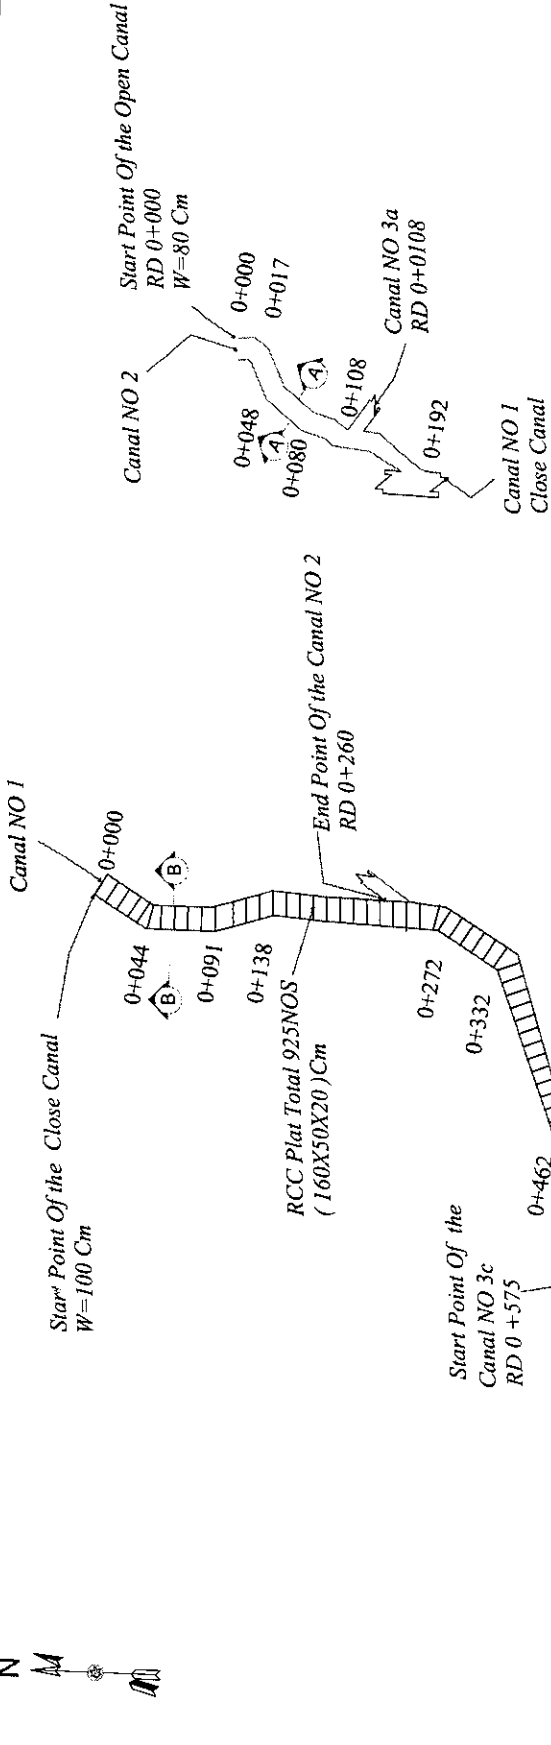

plan Parts Of Canal

Islamic Republic of Afghanistan
 Ministry of Agriculture, Irrigation and Livestock
 Other Directorate
 Kabul



SURVEYED BY: Er. Aziz Rahman
 DRAWN BY: Er. Aziz Rahman
 DESIGNED BY: Er. Aziz Rahman


REVIEWED BY: Er. Abdul Rahman
 CHECKED BY: Er. Saïdar Akbar
 APPROVED BY:

SCALE: Not to scale
 DATE: 22.05.2018
 REVISION NO: Revised


PROVINCE: Zabul
 DISTRICT: Sharh Joy
 VILLAGE: Holan Rabath

PROJECT NAME: Canal Of China Holan Rabath
 DRAWING TITLE: Plan
 SHEET:

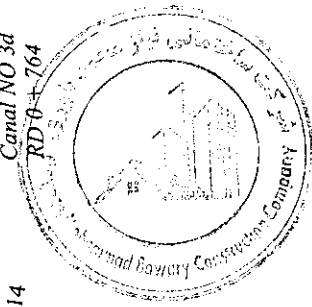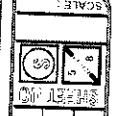

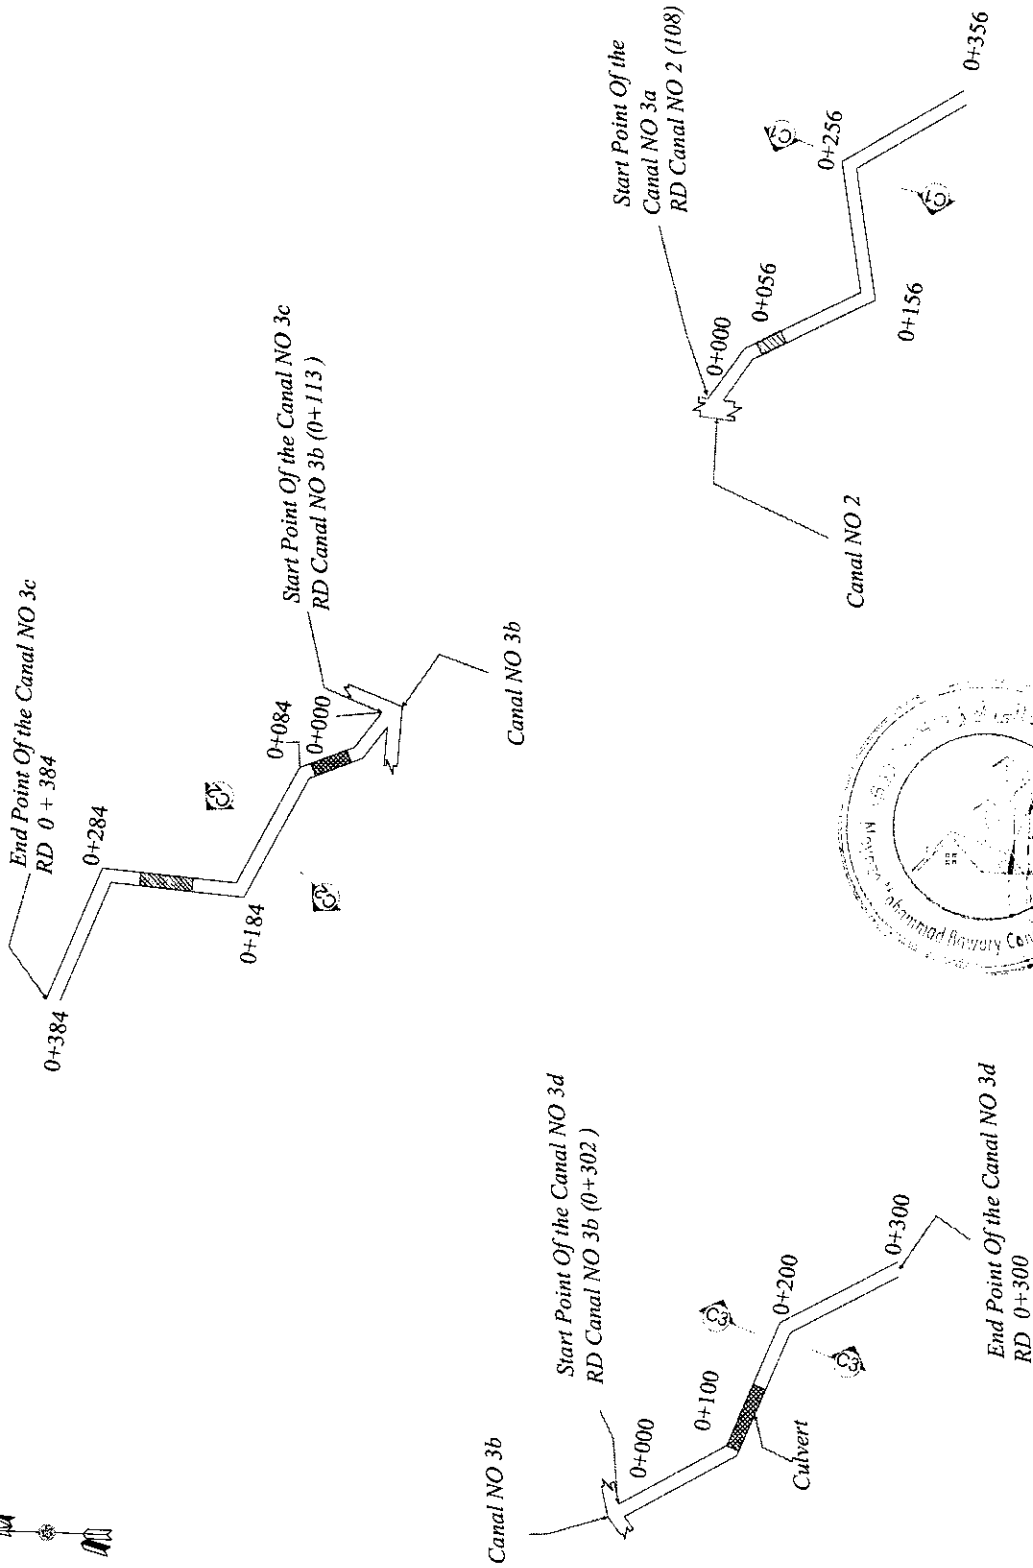


plan Parts Of Canal

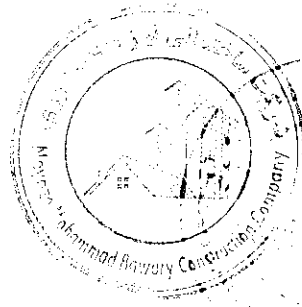


SCALE:		SHEET NO:		PROJECT NAME:		DRAWING TITLE:		SHEET:	
1:500	1:500	1	1	Canal Of China Holan Rabath	Canal Of China Holan Rabath	Plan	Plan		
Not to scale	Not to scale	Zabul	Zabul	PROVINCE	PROVINCE	Strah Joy	Strah Joy	DISTRICT	DISTRICT
22.05.2018	22.05.2018	Holan Rabath	Holan Rabath	DISTRICT	DISTRICT	Holan Rabath	Holan Rabath	VILLAGE	VILLAGE
Revised	Revised			REVISION NO.	REVISION NO.				
Er. Abdul Rahmah	Er. Abdul Rahmah	Er. Salar Akbar	Er. Salar Akbar	REVIEWED BY	REVIEWED BY	Er. Aziz Rahman	Er. Aziz Rahman	CHECKED BY	CHECKED BY
				APPROVED BY	APPROVED BY	Er. Aziz Rahman	Er. Aziz Rahman	DESIGNED BY	DESIGNED BY
Ministry of Agriculture and Irrigation		Kabul		Other Directorate		Other Department		Other Department	


Rcc Slab (Ø 16 @ 15 cm c/c) M 250

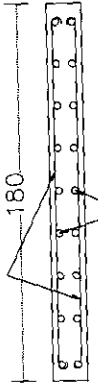


RCC Slab (Ø 12 @ 20 cm c/c)

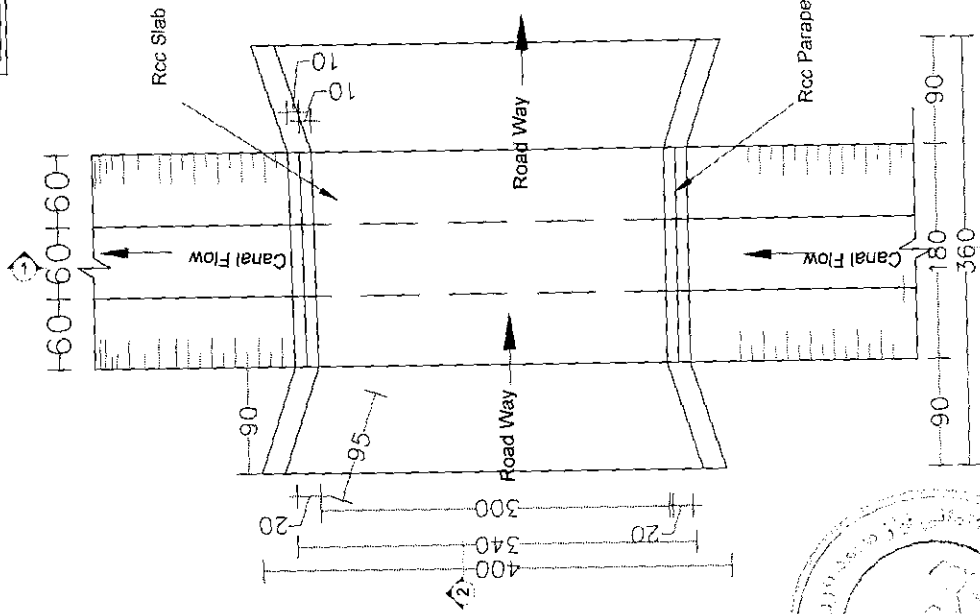

Typical Plan for Culvert (one)

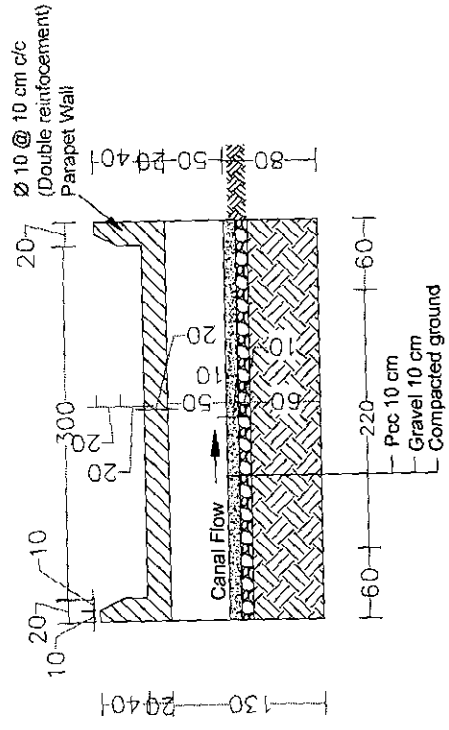




Section 1 - 1, No - 6

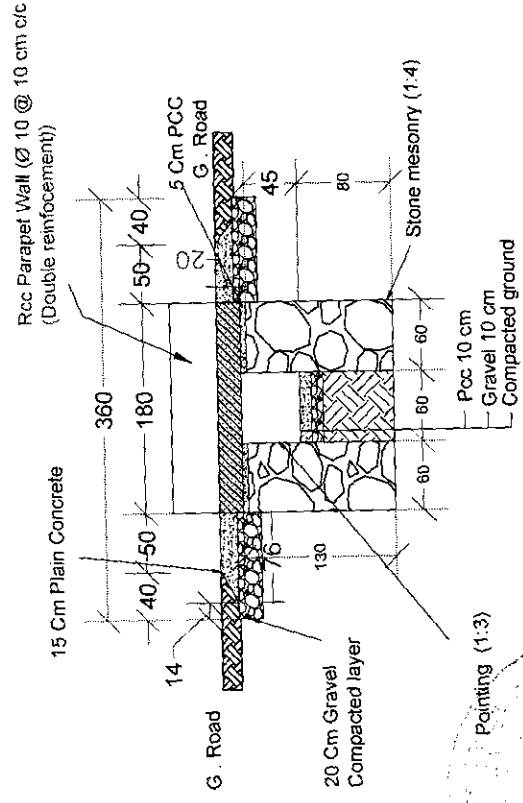


Section 2 - 2, No - 6

SECTION SHEET I



		PROJECT NAME: Canal Dr China Holan Rabath DRAWING TITLE: Section Sheet SHEET:	
SURVEYED BY: Er. Aziz Rahman DRAWN BY: Er. Aziz Rahman DESIGNED BY: Er. Aziz Rahman	REVIEWED BY: Er. Abdul Rahman CHECKED BY: Er. Saif Akbar APPROVED BY:	Not to scale DATE: 23.05.2018 REVISION NO.	PROVINCE: Zabul DISTRICT: Shah-Joy VILLAGE: Holan Rabath

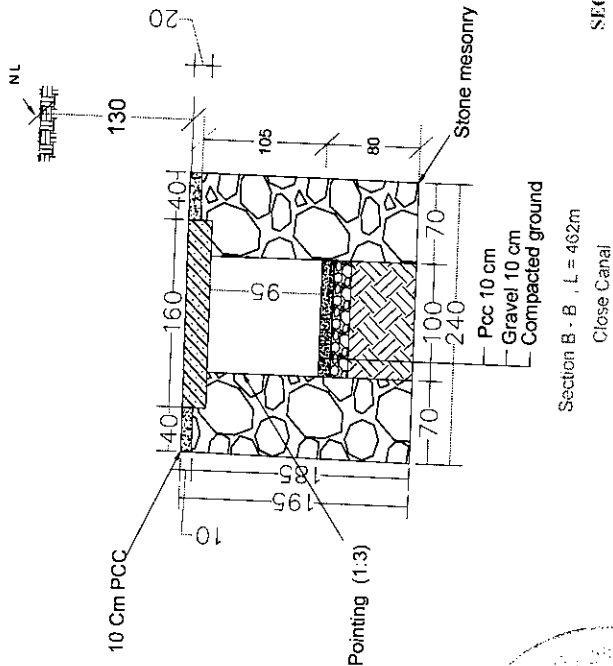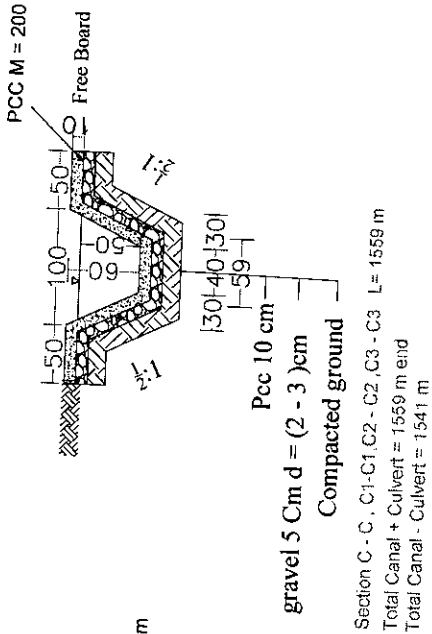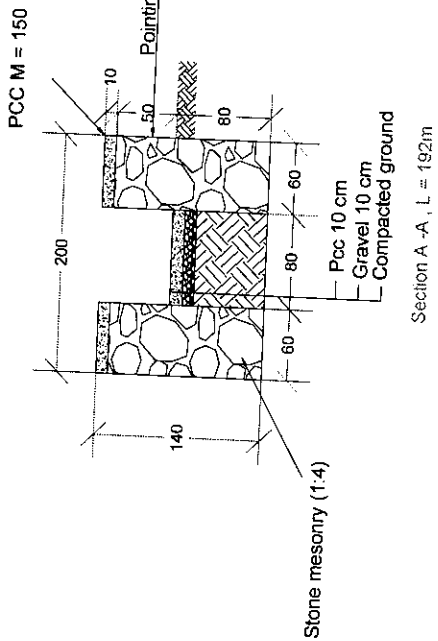

Rcc Slab (Ø 16 @ 15 cm c/c) M 250

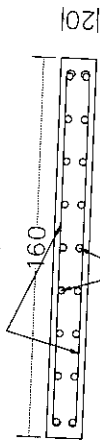

Rcc Slab (Ø 12 @ 18 cm c/c)

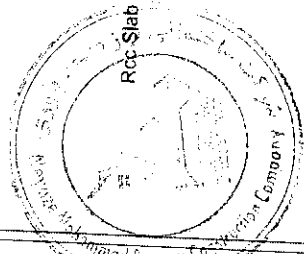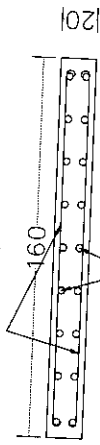

SECTION SHEET 2

SURVEYED BY Er. Aziz Rahman DRAWN BY Er. Aziz Rahman DESIGNED BY Er. Aziz Rahman		REVIEWED BY Er. Abdul Rahman CHECKED BY Er. Saib Akbar APPROVED BY		SCALE: Not to scale DATE: 27.05.2018 REVISION NO: Revised	PROVINCE: Zabul DISTRICT: Shah Joy VILLAGE: Holan Rabath	PROJECT NAME: Canal Of China Holan Rabath DRAWING TITLE: Section Sheet SHEET:
Ministry of Agriculture, Fisheries and Livestock Rabul		SCALE: 1:1000 1:500 1:200 1:100 1:50 1:25 1:10 1:5 1:2.5 1:1				

1660

جمهوری اسلامی افغانستان
وزارت تجارت و صنایع
ریاست عمومی ثبت مرکزی و مالکیت فکری

Reg #: 36270

License #: D-37857

Islamic Republic of Afghanistan
Ministry of Commerce and Industries
Directorate General of Business Registry & Intellectual Property

د افغانستان اسلامي جمهوریت
د سوداګرۍ او صنایعو وزارت
دمرکزي ثبت او فکري مالکیت لوی ریاست

د ثبت نمبر: ۳۶۲۷۰

د جواز نمبر: D-۳۷۸۵۷

TIN / نمبر تشخیصیه مالیه

9000241696



جواز تاشیث

Business License

شرکت ساختمانی نیواز محمد باوری

Nevaz Mohammad Bauri Construction Co



مهربان / محمد سلیم
V-President



رئیس / نیواز محمد باوری
President



تصدیق کیږي دا جواز چې نوم یې پورته یاد شوی دی د افغانستان د نافذه قوانینو پر بنسټ ثبت او صادر شوی.
تصدیق میگرد این جواز که نام آن در فوق ذکر میباشد، در مطابقت با قوانین نافذه افغانستان ثبت و صادر گردیده است.

It is certified that this license with mentioned name, is registered and issued in accordance with and subject to the effective laws of Afghanistan.


Issue Date: 27/Mar/2018 ۱۳۹۷/۰۱/۰۷ د صدور نېټه:
Valid Date: 26/Mar/2021 ۱۴۰۰/۰۱/۰۶ د پای نېټه:
Established: 2011 د تاسیس کال:
سکتور فعالیت: ساختمانی و سرکسازي

ادرس شرکت: جوت، شهبان، مرکز ارگان - تریکوت، ارگان

تاریخ ثبت: ۱۳۹۷/۰۱/۰۷
Taj Mohammad Saif Bauri

44978

نمبر مسلسل:
قیمت حق الطبع (۵۰۰) افغانی

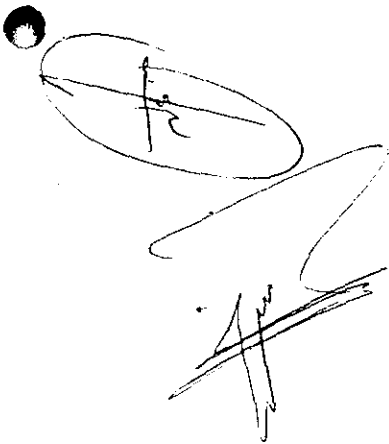

فورمه تسلیمی آفر

فورمه امور ساختمانی کوچک/01



داوطلب این فورمه را خانه پری و همراه با آفر خویش تسلیم می نماید.

اداره: وزارت زراعت، آبیاری و مالداري

شماره داوطلبی: MAIL/PD/NCB/W/149-01-02/98

عنوان تدارکات پروژه های بازسازی کانال چینه هولان رباط و اعمار حوض هلال چینه (ولسوالی شاه جوی، ولایت زابل) مابان که در زیر این فورمه امضا نموده ایم، اظهارمینمائیم اینکه:


ما شرطنامه را دقیق مطالعه کردیم و هیچ ملاحظه یی در قسمت آن بشمول ضمیمه شماره: [REDACTED] در صورت لزوم [REDACTED] نداشته و پیشنهاد اجرای [REDACTED] در مطابقت به شرایط عمومی قرارداد به قیمت مجموعی آفر ما به استثنای هرگونه تخفیفات پیشنهاد شده در ذیل عبارت است از: [REDACTED] می باشد.

1. تخفیفات پیشنهاد شده: در صورتیکه آفر ما قبول شود، تخفیفات ذیل قابل اجرا خواهد بود:

(1) قیمت مجموعی تخفیفات به حروف:

پروژه های بازسازی کانال چینه هولان رباط و اعمار حوض هلال چینه (ولسوالی شاه جوی، ولایت زابل)

MAIL/PD/NCB/W/149-01-02/98

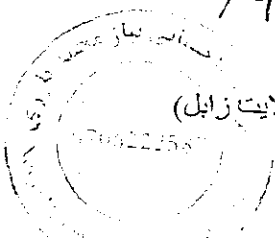

شرطنامه معیاری تدارکات امور ساختمانی کوچک - اداره تدارکات ملی

(2) قیمت مجموعی تخفیفات به ارقام: / هر تخفیف بنسبت شده و اقلام مشخص شده بن احجام

کار را که قابل اجرا است با جزئیات آن مشخص کنند؛

ما جهت اجرای این قرارداد، مبلغ رضلع و فصدی به ارقام و حروف درج گردد را منحیت پیش پرداخت درخواست می نمایم.
ما میدانیم که اداره مکلف به قبولی آفر دارای نازلترین قیمت ارائه شده و یا هر آفر دریافت شده دیگر نیست.

ما بدینوسیله تصدیق می داریم که این آفر در مطابقت با معیاد اعتبار و در صورت لزوم تضمین آفر یا اظهار نامه تضمین آفر مندرج
صفحه معلومات داوطلبی می باشد.


آفر ما برای معیاد مشخص در بند 1 ماده 16 دستور العمل برای داوطلبان، سر از تاریخ ضرب الاجل تسلیمی آفرها در مطابقت با
بند 1 ماده 21 دستور العمل برای داوطلبان اعتبار داشته و در هر زمان قبل از ختم تاریخ اعتبار آن بالای ما الزامی و قابل قبول
بوده میتواند؛

هرگاه آفر ما قبول شود، ما تعهد میسپاریم که تضمین اجراء را در مطابقت با بند 1 ماده 35 دستور العمل برای داوطلبان، بخاطر
اجرای بموقع قرارداد فراهم می نمایم؛

ما بشمول هر قراردادی فرعی یا اکمال کننده های هر بخش این قرارداد، دارای تابعیت کشور واجد شرایط مطابق بند 1 ماده 4 دستور
العمل برای داوطلبان می باشیم.
ما هیچ گونه تضاد منافع مطابق بند 2 ماده 4 دستور العمل برای داوطلبان، نداریم.

ما بشمول قراردادیان فرعی یا اکمال کننده ها برای هر بخش این قرارداد در جمهوری اسلامی افغانستان مطابق به بند های 3 و 4 ماده
4 دستور العمل برای داوطلبان، محروم شناخته نشده ایم.

نام: م. نام شخص درج گردد
وظیفه: رئیس درج گردد
امضاء:
تاریخ:

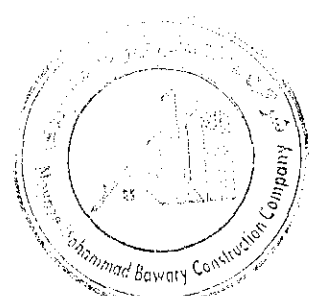



دکترې ، اېولګوژې او مالداری وزارت
وزارت زراعت، آبیاری و مالداري

د افغانستان اسلامي جمهوریت
جمهوری اسلامی افغانستان



Islamic Republic of Afghanistan
Ministry of Agriculture, Irrigation & Livestock

معيّنت آبياري و منابع طبيعي
رياست آبياري
آسريت انجنيري

Province: Zabul
District: Shah Joy
Village: Holan Rabath
project: Canal Of China Holan Rabath

ولایت: زابل
ولسوالي: شاه جوی
قریه: هولان رباط
پروژه: کانال چینه هولان رباط

شماره	تفصیل امور	واحد	حجم	قیمت تخمینی فیات به افغانی	قیمت تخمینی مجموعی به افغانی	ملاحظه
1	کنن کاری مطابق نقشه.	متر مکعب	8594	80	687520	
2	سنگ کاری با مصالحه و نسبت 1:4 مطابق نقشه.	متر مکعب	1499.0	2200	3247800	
3	هنکاف کاری با مصالحه نسبت 1:3	متر مربع	2273	60	136380	
4	کانکریت بدون سیخ همراه با تمام امورات ایجابی آن همچنان گرفتن جینت های ساختمانی Contracted joint و نسبت کانکریت 1:1.5:3 میباشد.	متر مکعب	550.1	3500	1925350	
5	کانکریت سیخدار به نسبت 1:1.5:3 همراه با قالبندی و تمام امورات ایجابی آن	متر مکعب	156.7	10000	1567000	
6	پرکاری توسط جتل دریايي برای کانال نولنقی با قطر 2-3 متری و بنایی به مطابق نقشه کار گردد همراه به کمپکشن زمین.	متر مکعب	281	200	56200	
7	پرکاری و کمپکشن توسط ختک محلی مطابق نقشه .	متر مکعب	2578	80	206240	
8	تخلیه کردن آب از تهااب ساختمان به اساس ضرورت Dewatering	Ls	1	300000	300000	
					7906490	


فراشرح فوق جدول برآورد اول امور کاری پروژه (کانال چینه هولان رباط) ولایت زابل غرض اجراءات بعدی ترتیب و تقدیم است.

انجنیرسالار (مهر)


انجنیردیزاین: عزیز الرحمن

انجنیربرآورد: چقامه

دکتر مایر، موعود و کمیشن سرزاد...

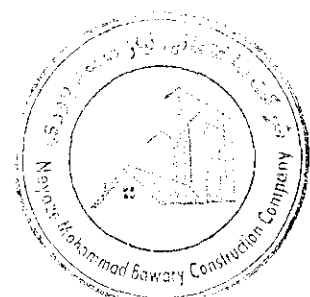

1656

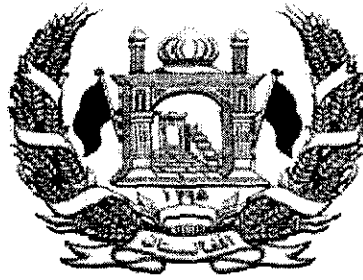

دولت جمهوری اسلامی افغانستان
وزارت زراعت، آبیاری و مالداري
رياست تهيه و تداركات

قرارداد

پروژه بازسازی کانال چینه هولان رباط ولسوالی شاه جوی ولایت زابل

میان

وزارت زراعت، آبیاری و مالداري

و

شرکت ساختمانی نیاز محمد باوری

نمبر تشخیصیه: MAIL/PD/NCB/W /149-01/98

بودجه: کود انکشافی AFG-390676

تاریخ: / / 1398



1659

فورمه موافقتنامه قرارداد

این موافقتنامه در ماه ثور سال 1398 میان وزارت زراعت، آبیاری و مالداری و شرکت ساختمانی نیاز محمد باوری دارنده جواز نمبر (D-37857) نمبر تشخیصیه (900241696) ایمیل آدرس Nayaz.rise@gmail.com شماره تماس 0774398711 واقع چوک شهیدان، ترینکوت، ارزگان عقد گردیده است.

اداره آفر داوطلب برنده را جهت اجرا، تکمیل و رفع هرگونه نواقص ناشی از اجراءات در قرارداد پروژه بازسازی کانال چینه هولان رباط ولسوالی شاه جوی ولایت زابل پروژه انکشافی مربوط وزارت زراعت، آبیاری و مالداری دارای کود نمبر AFG-390676 به قیمت مجموعی (7,906,490.00) هفت میلیون ونه صد و شش هزار و چهار صد و نود افغانی و قراردادی قرارداد متذکره را اجرا می نماید.

این موافقتنامه موارد ذیل را در بر می گیرد:


1. کلمات و اصطلاحات شامل این موافقتنامه عین معنی را افاده می نمایند که بترتیب در شرایط قرارداد به آن نسبت داده می شوند، آنها تشکیل دهنده و بخشی از این موافقتنامه تلقی میگردند.
2. قراردادی در مقابل پرداخت اداره تعهد می نماید که قرارداد امور ساختمان را اجرا، تکمیل و هرگونه نواقص را مطابق شرایط این قرارداد رفع می نماید.
3. اداره نیز تعهد می نماید که قیمت قرارداد یا دیگر مبلغ قابل پرداخت تحت شرایط این قرارداد را در مقابل اجرا، تکمیل، و رفع نواقص امور ساختمان در زمان و شیوه مشخص شده در این قرارداد پرداخت نماید.
4. طرف های شاهد که سبب تشکیل این موافقتنامه گردیده اند:

فرمایش گیرنده: (شرکت ساختمانی نیاز محمد باوری)

فرمایش دهنده: (وزارت زراعت، آبیاری و مالداری)

اسم: 



انجنیر محمد ظاهر "ابوب"

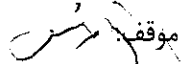موقف: 


سرپرست (معینیت مالی و اداری وزارت زراعت، آبیاری و مالداری)

(محل امضا و مهر)

(محل امضا و مهر)

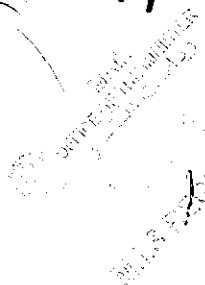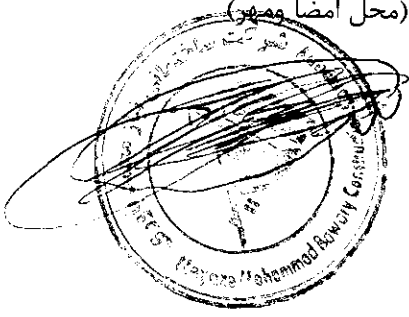


شرایط خاص قرارداد	
مواد شرایط عمومی قرارداد	تعدیلات و ضمایم مواد شرایط عمومی قرارداد
الف: مسایل عمومی	
جز 12 بند 1 ماده 1 شرایط عمومی قرارداد	میعاد رفع نواقص بعد از تاریخ تکمیل مدت یکسال میباشد.
جز 14 بند 1 ماده 1 شرایط عمومی قرارداد	اداره وزارت زراعت، آبیاری و مالداری میباشد.
جز 17 بند 1 ماده 1 شرایط عمومی قرارداد	تاریخ تخمینی تکمیل برای تمام کار امور ساختمانی 12 ماه تقویمی می باشد.
جز 20 بند 1 ماده 1 شرایط عمومی قرارداد	مدیر پروژه: یکتن از انجیران وزارت زراعت، آبیاری و مالداری میباشد.
جز 22 بند 1 ماده 1 شرایط عمومی قرارداد	ساحه کار امور ساختمانی کانال چینه هولان رباط ولسوالی شاه جوی ولایت زابل میباشد.
جز 25 بند 1 ماده 1 شرایط عمومی قرارداد	تاریخ آغاز کار امور ساختمانی: بعد از تاریخ صدور مکتوب آغاز کار می باشد.
جز 29 بند 1 ماده 1 شرایط عمومی قرارداد	امور ساختمانی شامل بازسازی کانال چینه هولان رباط ولسوالی شاه جوی ولایت زابل میباشد.
بند 2 ماده 2 شرایط عمومی قرارداد	تکمیل قسمت وار: قابل تطبیق نیست.

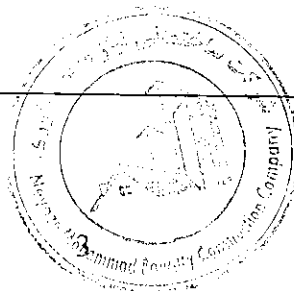


1652-

<p>اسناد ذیل تشکیل دهنده قرارداد و شامل قرارداد می باشند.</p> <p>1- موافقتنامه؛ 2- نامه قبولی آفر؛ 3- آفر قراردادی؛ 4- شرایط خاص قرارداد؛ 5- شرایط عمومی قرارداد؛ 6- مشخصات فنی؛ 7- نقشه ها؛ 8- بل احجام کاری؛</p>	<p>جز 9 بند 3 ماده 2 شرایط عمومی قرارداد</p>
<p>زبان قرارداد یکی از زبان های رسمی کشور میباشد. زبان قرارداد همان زبان آفر میباشد.</p>	<p>بند 1 ماده 3 شرایط عمومی قرارداد</p>
<p>قانون نافذ بر این قرارداد قوانین جمهوری اسلامی افغانستان می باشد.</p>	
<p>جدول فعالیت های قراردادی دیگر قابل تطبیق نمیباشد.</p>	<p>بند 1 ماده 8 شرایط عمومی قرارداد</p>
<p>کارمندان کلیدی یک مدیر قرارداد یعنی انجینر با 5 سال تجربه در اجرای قراردادهای امور ساختمانی که دارای ماهیت و حجم معادل و مشابه، به شمول اینکه به حیث مدیر پروژه برای مدت حد اقل سه سال تجربه داشته باشد.</p>	<p>بند 1 ماده 9 شرایط عمومی قرارداد</p>
<p>مبلغ حد اقل بیمه و مبالغ قابل حذف طور ذیل میباشد: (تهیه بیمه از وجایب و مکلفیت داوطلبان میباشد و شامل موارد ذیل می باشد).</p> <p>برای امور ساختمانی، تأسیسات، و مواد (افغانی) برای زیان یا خساره به تجهیزات قیمت تعویضی آن (تجهیزات مربوطه) پرداخته میشود. برای زیان یا خساره به ملکیت مرتبط به قرارداد اما به استثنای امور ساختمانی، تأسیسات، مواد خام، و تجهیزات (افغانی) مرگ یا خساره به کارمندان: کارمندان قراردادی (افغانی در هر رویداد) افراد دیگر (0 افغانی) بیمه مطابق ماده 13 شرایط عمومی قرارداد قابل تطبیق است</p>	<p>بند 1 ماده 13 شرایط عمومی قرارداد</p>

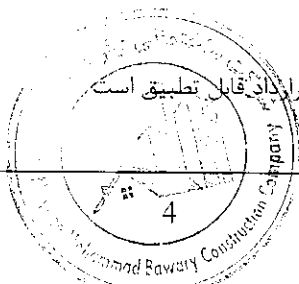


1651

<p>(1) گزارشات بررسی ساحه نظر بر تقاضا داوطلبان ارایه خواهد گردید.</p>	<p>بند 1 ماده 14 شرایط عمومی قرارداد</p>
<p>مدیر پروژه به پرسش ها توضیحات ارائه می نماید</p>	<p>بند 1 ماده 15 شرایط عمومی قرارداد</p>
<p>تاریخ تسلیمی ساحه بعد از اخذ مکتوب آغاز کار توسط ریاست اداری می باشد.</p>	<p>بند 1 ماده 21 شرایط عمومی قرارداد</p>
<p>نهادیکه از روش حکمیت آن استفاده میگردد / مرکز حل و فصل منازعات تجارتي افغانستان / میباید. محل حکمیت جمهوری اسلامی افغانستان می باشد. در صورتیکه قراردادی خارجی باشد. حکمیت باید در محل بیطرف (نه در افغانستان و نه در کشور قراردادی) صورت میگیرد.</p>	<p>ماده 62 شرایط عمومی قرارداد</p>
<p>ب. کنترل زمان</p>	
<p>قراردادی پلان کاری امور ساختمانی را در جریان 10 روز از تاریخ دریافت نامه قبولی آفر جهت تأیید، ارائه مینماید.</p>	<p>بند 1 ماده 25 شرایط عمومی قرارداد</p>
<p>میعاد میان تجدید برنامه کاری امور ساختمان 30 سی روز میباید.</p> <p>در صورت که برنامه کاری امور ساختمان ناوقت ارائه گردد، پرداخت 130000 الی ارائه پلان کاری تجدید شده معطل قرار می گیرد.</p>	<p>بند 3 ماده 25 شرایط عمومی قرارداد</p>
<p>ج. کنترل کیفیت</p>	

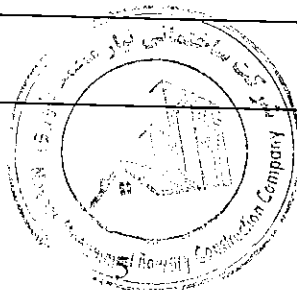


1650

<p>میعاد رفع نواقص (یک سال) میباشد.</p>	<p>بند 1 ماده 33 شرایط عمومی قرارداد</p>
<p>1. پرداخت بعد از تکمیل کار نظر به فیصدی بعد از ارائه گزارش از جانب فرمایش گیرنده و تصدیق نماینده وزارت زراعت، آبیاری و مالداري پرداخته میشود. 2. پول فرمایش گیرنده در چهار قسط پرداخته میشود که در قسط اول 25 فیصد بعد از 25 فیصد تکمیل کار، در قسط دوم 25 فیصد بعد از 50 فیصد تکمیل کار، در قسط سوم 25 فیصد بعد از 75 فیصد تکمیل کار، و در قسط چهارم 25 فیصد بعد از 100 فیصد تکمیل کار پرداخته میشود. پرداخت های بعدی در جریان کار قرار فوق در مقابل گزارشات پیشرفت کار انجام شده بعد از تصدیق مراقبت کنند از جانب فرمایش دهنده صورت میگیرد.</p>	<p>بند 1 ماده 41 شرایط عمومی قرارداد</p>
<p>د. کنترل مصرف</p>	
<p>قرارداد مطابق ماده 47 شرایط عمومی قرارداد قابل تعدیل نیست" و معلومات ذیل در مورد ضرایب "قابل تطبیق نیست" ضرایب تعدیل قیمت قرارذیل میباشد: برای واحد پول افغانی: ضریب A: فیصدی عنصر غیر قابل تعدیل /رقم به ارقام و حروف درج گردد/ میباشد. ضریب B: فیصدی عنصر قابل تعدیل /رقم به ارقام و حروف درج گردد/ میباشد. به واحد پول / واحد پولی درج گردد/ : ضریب A: فیصدی عنصر غیر قابل تعدیل /رقم به ارقام و حروف درج گردد/ میباشد. ضریب B: فیصدی عنصر قابل تعدیل /رقم به ارقام و حروف درج گردد/ میباشد. شاخص 1 به واحد پول افغانی /شاخص درج گردد/ می باشد. شاخص 1 به واحد پولی بین المللی مشخص شده /شاخص درج گردد/ می باشد. /این شاخص ها توسط قراردادی پیشنهاد و از جانب اداره تأیید میگردد/ شاخص 1 / اسعار به استثنای واحد پول افغانی اسعار مشخص شده بین المللی /شاخص درج گردد/ میباشد. /این شاخص ها توسط قراردادی پیشنهاد و از جانب اداره تأیید میگردد/</p>	<p>بند 1 ماده 45 شرایط عمومی قرارداد</p>

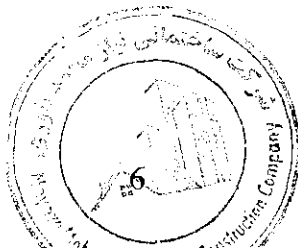

1649

<p>فیصدی تناسب پرداخت های تامينات 10٪ ده فیصد میباشد. تامينات، بعد از تکميل کامل قرارداد از جانب قراردادی یا ختم میعاد گزینتی، وراثتی و رفع نواقص و صدور تصدیق نامه ختم قرارداد از جانب اداره به قراردادی مسترد می گردد</p>	<p>بند 2 ماده 46 شرایط عمومی قرارداد</p>
<p>اندازه جریمه تاخیر (0.05) فیصد قیمت مجموعی قرارداد در مقابل هر روز تاخیر می باشد. حد اکثر رقم پولی جریمه تاخیر یا غیابت الی (10) فیصد قیمت مجموعی قرارداد می باشد، در صورتیکه مقدار جریمه تاخیر وضع شده بالغ بر 10 فیصد قیمت مجموعی قرارداد گردد، قرارداد مطابق ماده 57 شرایط عمومی قرارداد فسخ میگردد، در صورت توافق به تکمیل امور ساختمانی بشکل قسمت وار جریمه تاخیر برای هر قسمت قابل وضع می باشد.</p>	<p>بند 1 ماده 47 شرایط عمومی قرارداد</p>
<p>انعام برای انجام تمام امور ساختمان : نظر به لزوم دید فرمایش دهند.</p>	<p>بند 1 ماده 48 شرایط عمومی قرارداد</p>
<p>پیش پرداخت ده فیصد و پیش پرداخت میگردد. لازم نیست</p>	<p>بند 1 ماده 49 شرایط عمومی قرارداد</p>
<p>مبلغ تضمین اجرا: پنج فیصد مجموع قرارداد میباشد. تضمین اجرا به شکل ضمانت بانکی غیر مشروط.</p>	<p>بند 1 ماده 50 شرایط عمومی قرارداد</p>
<p>هـ ختم قرارداد</p>	
<p>ارائه نقشه ها و یا رهنمود های عملیاتی و مراقبت به تاریخ 30 روز بعد از اصدار سند تصدیق تکمیل کار می باشد.</p>	<p>بند 1 ماده 56 شرایط عمومی قرارداد</p>
<p>در صورت عدم ارائه نقشه ها و یا رهنمود های عملیاتی و مراقبت به تاریخ مشخص شده بند 1 ماده 58 شرایط عمومی قرارداد، مبلغ 90000 از پرداخت اخیر قراردادی کسر می نماید.</p>	<p>بند 2 ماده 56 شرایط عمومی قرارداد</p>
<p>حداکثر تاخیر 100 روز میباشد. تعداد روز ها باید در مطابقت به بند 1 ماده 49 جریمه تاخیر شرایط خاص قرارداد می باشد.</p>	<p>جز 6 بند 2 ماده 57 شرایط عمومی قرارداد</p>

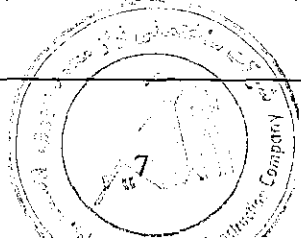


1648


<p>فیصدی قابل تطبیق به ارزش کار امور ساختمان تکمیل نشده که بیانگر مصارف اضافی به اداره جهت تکمیل کار امور ساختمانی</p> <p>مطابق بند 2 حکم 109 طرز العمل تدارکات: اداره تدارکاتی، کار باقیمانده را طی مراحل پروسه جدید در میعاد اعتبار قرارداد اولی فراهم و تفاوت قیمت آنرا از قراردادی اولی به عنوان جبران خساره حصول می نماید.</p>	<p>بند 1 ماده 59 شرایط عمومی قرارداد</p>
--	--

قسمت چهارم: شرایط عمومی قرارداد

شرایط عمومی قرارداد، شرایط خاص قرارداد و سایر اسناد لست شده ذیل یک سند مکمل بوده و بیانگر حقوق و مکلفیت های طرفین قرارداد می باشد.

این شرایط عمومی در قرارداد های فی واحد (admeasurements) استفاده گردیده و با ورود تغییرات مندرج با ورفی ها در قرارداد های با بالمقطع نیز استفاده میگردد.

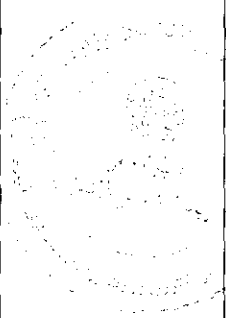
الف: عمومیات	ماده 1- تعریفات
<p>1- اصطلاحات تعریف شده به صورت درشت تحریر گردیده اند:</p> <p>1- بل احجام کار: احجام کار قیمت گذاری شده که شامل آفر می باشند.</p> <p>2- حوادث قابل جبران: حوادث که در ماده 44 شرایط عمومی قرارداد تعریف گردیده اند.</p> <p>3- تاریخ تکمیل: تاریخ تکمیل امور ساختمانی تصدیق شده توسط مدیر پروژه در مطابقت به بند 1 ماده 55 شرایط عمومی قرارداد.</p> <p>4- قرارداد: موافقتنامه کتبی میان اداره و قراردادی جهت اجرا، تکمیل و حفظ و مراقبت امور ساختمان است. قرارداد شامل اسناد مندرج بند 2 ماده 3 شرایط عمومی قرارداد می باشد.</p> <p>5- قراردادی: شخص یا شرکتی که آفر وی برای انجام امور ساختمانی توسط اداره قبول گردیده باشد.</p> <p>6- آفر قراردادی: آفر مکمل که توسط داوطلب برنده به اداره تسلیم گردیده است.</p> <p>7- قیمت قرارداد: قیمت مندرج نامه قبولی آفر بشمول تعدیلات بعدی وارده مطابق قرارداد می باشد.</p> <p>8- روز: روز تقویمی می باشند.</p> <p>9- مزد کار: کار که در مقابل آن به قراردادی به اساس کار، مواد خام، تالیسیات به اضافه فیصدی موافقه شده مصارف غیر مستقیم و مفاد پرداخت میگردد.</p> <p>10- نواقص: قسمت از کار که مطابق شرایط قرارداد تکمیل نشده باشد.</p>	

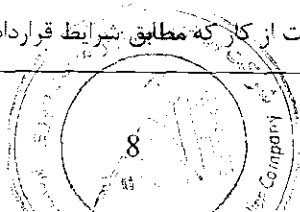


1647

- 11- سند تصدیق رفع نواقص: تصدیقنامه است که بعد از اصلاح نواقص توسط مدیر پروژه به قراردادی صادر میگردد.
- 12- میعاد رفع نواقص: میعاد قابل محاسبه از تاریخ تکمیل قرارداد که در بند 1 ماده 35 شرایط خاص قرارداد از آن تذکر رفته است.
- 13- نقشه ها: در برگزیده محاسبات و معلومات ارائه شده و تأیید شده توسط مدیر پروژه بمنظور اجرای قرارداد می باشد.
- 14- اداره: طرف قرارداد مشخص شده در شرایط خاص قرارداد می باشد.
- 15- تجهیزات: ماشین آلات و وسایط نقلیه که جهت اجرای امور ساختمانی، بصورت موقت در ساحه کار فراهم میگردد.
- 16- قیمت ابتدایی قرارداد: قیمت قرارداد که در نامه قبولی آفر درج می باشد.
- 17- تاریخ تخمینی تکمیل: تاریخ تخمینی که قراردادی امور ساختمان را تکمیل می نماید. تاریخ تخمینی تکمیل مندرج شرایط خاص قرارداد می باشد. این تاریخ صرف با صدور دستور تمدید میعاد یا تسریع توسط مدیر پروژه تغییر نموده می تواند.
- 18- مواد خام: تمام مواد بشمول مواد مصرفی که توسط قراردادی جهت اجرای امور ساختمانی، استفاده میگردد.
- 19- تأسیسات: منضات امور ساختمانی که دارای عملکرد میخانیکی، برقی، کیمیاوی، یا بیولوژیکی باشد.
- 20- مدیر پروژه: شخص که نام وی در شرایط خاص قرارداد تذکر رفته یا شخص با صلاحیت که توسط اداره به عوض مدیر پروژه به قراردادی معرفی گردیده باشد و مسؤلیت نظارت و مدیریت قرارداد امور ساختمانی را دارا باشد.
- 21- SCC: به معنی شرایط خاص قرارداد است.
- 22- ساحه کار: ساحه مشخص شده شرایط خاص قرارداد می باشد.
- 23- گزارش بررسی ساحه: شامل شرطنامه بوده گزارش واقع بینانه و مشرح در مورد وضعیت سطح و سطح فرعی ساحه می باشد.
- 24- مشخصات: مشخصات امور ساختمانی شامل در قرارداد و تغییرات و اضافات وارده یا تأیید شده توسط مدیر پروژه می باشد.
- 25- تاریخ آغاز کار: تاریخ آغاز امور ساختمان مندرج شرایط خاص قرارداد، تاریخ که قراردادی کار امور ساختمان را آغاز می نماید این تاریخ لزوماً مصادف به تاریخ تسلیمی ساحه نمی باشد.
- 26- قراردادی فرعی: شخص یا شرکت که با قراردادی جهت اجرای بخش از امور ساختمانی قرارداد داشته که در برگزیده امور ساختمانی در ساحه نیز می باشد.

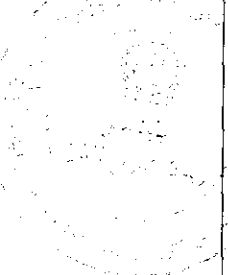


<p>27- ساختمان های مؤقت: ساختمان دیزاین شده، ساخته شده، نصب شده و یا دور شده توسط قراردادی که برای اجرای امور ساختمانی و یا نصب آن ضروری می باشد.</p> <p>28- تعدیل: امر مدیر پروژه مبنی بر تغییر در امور ساختمانی می باشد.</p> <p>29- امور ساختمانی: شامل اعمار، اعمار مجدد، تخریب، ترمیم یا نو سازی یک عمارت، آماده ساختن ساحه، حفريات، نصب، مونتاز، امور تزئیناتی و نیز خدمات ضمنی آن (برمه کاری، نقشه برداری، تصویر برداری، تحقیقات زلزله و خدمات مشابه و امثال آن) است که مطابق مندرج قرارداد، انجام می گردد، مشروط بر اینکه ارزش خدمات ضمنی از قیمت خود عمارت بیشتر نگردد.</p>	
<p>2.1 بمنظور تفسیر شرایط عمومی قرارداد، مفرد به عوض جمع و جمع به عوض مفرد بکار برده می شود. همچنان مؤنث معنی مذکر یا خنثی و یا بالعکس آن را افاده می نماید. عناوین فاقد اهمیت می باشند. کلمات معانی عادی دارا می باشند، مگر اینکه بصورت مشخص تعریف گردیده باشند. مدیر پروژه به پرسش ها در مورد شرایط عمومی قرارداد، وضاحت ارائه می نماید.</p>	<p>ماده 2- تفسیر</p>
<p>2.2 در صورت تذکر تکمیل کار امور ساختمان بشکل قسمت وار در شرایط خاص قرارداد، اشارات در شرایط عمومی قرارداد به امور ساختمانی، تاریخ تکمیل و تاریخ تخمینی تکمیل به هر قسمت امور ساختمانی (به استثنای اشاره به تاریخ تکمیل و تاریخ تخمینی تکمیل برای تمام کار امور ساختمان) قابل تطبیق می باشد.</p>	
<p>2.3 اسناد تشکیل دهنده قرارداد به ترتیب اولویت ذیل تفسیر میگردند:</p> <ol style="list-style-type: none"> 1- موافقتنامه؛ 2- نامه قبولی آفر؛ 3- آفر قراردادی؛ 4- شرایط خاص قرارداد؛ 5- شرایط عمومی قرارداد؛ 6- مشخصات تخنیکی؛ 7- نقشه ها؛ 8- بل احجام کاری؛ و 9- سایر اسناد تشکیل دهنده قرارداد که در شرایط خاص قرارداد از آن تذکر رفته است. 	
<p>3.1 زبان و قانون نافذ بر قرارداد در شرایط خاص قرارداد بیان گردیده است.</p>	<p>ماده 3- زبان و قانون قرارداد</p>
<p>4.1 مدیر پروژه به نمایندگی از اداره، تصمیم در مسایل قرارداد میان اداره و قراردادی را اتخاذ می نماید. مگر اینکه طور دیگری در شرایط خاص قرارداد تذکر رفته باشد.</p>	<p>ماده 4- تصامیم مدیر پروژه</p>
<p>5.1 مدیر پروژه با صدور ابلاغیه به قراردادی، مسؤولیت ها و مکلفیت های خود را به شخص دیگری، محول یا مسؤولیت ها و مکلفیت های محول شده را فسخ می نماید.</p>	<p>ماده 5- واگذاری</p>

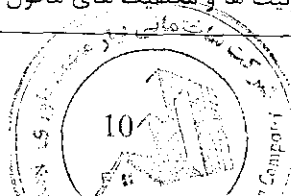


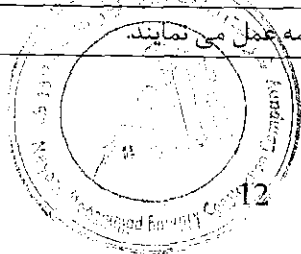
1605

<p>6.1 هر گونه ارتباط برقرار شده میان طرفها باید بصورت کتبی بوده و هرگونه ابلاغیه صرف در صورت تسلیمی قابل اجرا می باشد.</p>	<p>ماده 6- ارتباطات</p>
<p>7.1 قراردادی باید اداره را کتباً در مورد اعطای قراردادهای فرعی تحت این قرارداد، در صورتیکه قبلاً در آفر داوطلب مشخص نگردیده باشد اطلاع دهد. واگذاری بخشی قرارداد به قراردادی فرعی در روشنی ماده سی و ششم قانون تدارکات صورت میگیرد. اعطای قرارداد فرعی مکلفیت ها، وجایب و مسوولیت های اکمال کننده تحت این قرارداد را متاثر نمی سازد.</p>	<p>ماده 7- عقد قرارداد های فرعی</p>
<p>7.2 در صورتیکه قرارداد الی 20 فیصد حجم قرارداد را بدون موافقه کتبی اداره و یا بیشتر از 20 فیصد حجم قرارداد را به قراردادی فرعی واگذار نموده باشد، این عمل نقض قانون تدارکات و تعهدات طرفین تلقی گردیده و تخطی در قرارداد محسوب میگردد. در این صورت قرارداد فسخ و تضمین اجرای قرارداد قابل استرداد نبوده و محرومیت قراردادی اصلی طی مراحل میگردد.</p>	
<p>8.1 قراردادی ساحه کار را با سایر قراردادیان، مقامات دولتی، ارائه کننده گان خدمات و اداره در میان تاریخ تقسیم اوقات کار آنان که در شرایط خاص قرارداد از آن تذکر رفته مشترکاً استفاده می نماید. قراردادی همچنان تسهیلات و خدمات را برای آنها طوریکه در تقسیم اوقات کار تذکر رفته فراهم می نماید. اداره میتواند جدول کاری قرار دادی های دیگر را تغییر داده و قراردادی اصلی را از موضوع مطلع سازد.</p>	<p>ماده 8- سایر قراردادی ها</p>
<p>9.1 قراردادی مکلف است کارمندان کلیدی مندرج جدول کارمندان کلیدی، یا کارمندان دیگری را که توسط مدیر پروژه تأیید گردیده، جهت انجام وظایف مندرج جدول کارمندان کلیدی، استخدام نماید. مدیر پروژه تعویض کارمندان کلیدی را تنها زمانی می پذیرد که شایستگی و توانایی آنها بطور قابل ملاحظه معادل یا بالاتر از کارمندان کلیدی مندرج جدول کارمندان کلیدی باشد.</p>	<p>ماده 9- کارمندان</p>
<p>9.2 مدیر پروژه می تواند درخواست اخراج کارمند قراردادی را با ارائه دلایل نماید. قراردادی اداره را از اخراج کارمند مذکور و عدم ارتباط وی با امور ساختمانی تحت این قرارداد در جریان (7) روز، اطمینان میدهد.</p>	
<p>10.2 اداره و قراردادی هر کدام مسئول جبران خساره خطرات مربوط خود طوریکه در قرارداد تذکر رفته است، می باشند.</p>	<p>ماده 10- خطرات به اداره و قراردادی</p>
<p>11.1 خطرات ذیل از آغاز کار امور ساختمان الی صدور سند تصدیقنامه رفع نواقص، مربوط به اداره می باشد:</p> <p>1- خطر صدمه شخصی، مرگ، یا خساره به ملکیت (به استثنای امور ساختمانی، تأسیسات، مواد خام، و تجهیزات) که ناشی از:</p> <p>(1) استفاده یا تصرف ناحیه توسط ساختمان یا به منظور ساختمان که نتیجه اجتناب نا پذیر امور ساختمان باشد؛ یا</p>	<p>ماده 11- خطرات مربوط اداره</p>

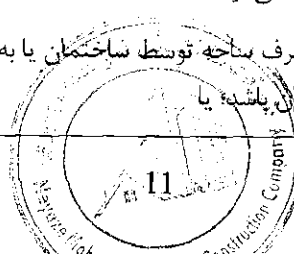


12000

<p>(2) غفلت، تخطی از مسئولیت قانونی یا مداخله در حقوق قانونی توسط اداره یا توسط شخص که در استخدام و یا طرف قرارداد با اداره باشد به استثنای خود قراردادی</p> <p>2- خطر خساره به امور ساختمانی، تأسیسات، مواد خام و تجهیزات به اندازه که ناشی از تقصیر اداره بوده یا خطرات ناشی از دیزاین یا از اثر جنگ یا آلودگی که منطقه که ساحه کار در آن واقع شده است را متاثر سازد.</p>	
<p>11.2 خطر زیان یا خساره به امور ساختمانی، تأسیسات، مواد خام، به استثنای زیان و خساره از زمان آغاز کار الی صدور تصدیقنامه رفع نواقص مربوط به اداره می باشد مگر اینکه مفقودی و خساره ناشی از موارد ذیل باشد:</p> <p>1- نقص موجود در تاریخ تکمیلی امور ساختمانی؛</p> <p>2- حادثه صورت گرفته قبل از تاریخ تکمیلی که خطر مربوط به اداره نباشد؛ یا</p> <p>3- فعالیت های قراردادی در ساحه بعد از تاریخ تکمیل.</p>	
<p>12.1 خطرات صدمه شخصی، مرگ، و زیان یا خساره به ملکیت (بدون محدودیت بشمول امور ساختمان، تأسیسات، مواد خام، و تجهیزات) از آغاز کار امور ساختمانی الی صدور تصدیقنامه مسئولیت رفع نواقص که مربوط به اداره نباشد، مسئولیت قراردادی می باشد.</p>	<p>ماده 12- خطرات مربوط به قراردادی</p>
<p>13.1 قراردادی مکلف است پوشش بیمه حادثات ذیل ناشی از خطرات خود را از تاریخ آغاز کار الی ختم میعاد مسئولیت رفع نواقص، بنام مشترک اداره و قراردادی، به مبلغ مندرج شرایط خاص قرارداد، مهیا سازد:</p> <p>1- زیان یا خساره به امور ساختمانی، تأسیسات، و مواد خام؛</p> <p>2- زیان یا خساره تجهیزات؛</p> <p>3- زیان یا خساره ملکیت (به استثنای امور ساختمانی، تأسیسات، مواد خام، و تجهیزات) مربوط به قرارداد؛ و</p> <p>4- صدمه شخصی یا مرگ.</p>	<p>ماده 13- بیمه</p> 
<p>13.2 قراردادی، پالیسی بیمه را قبل از تاریخ آغاز کار جهت تأییدی به مدیر پروژه تسلیم می نماید. بیمه در برگیرنده پرداخت جبران خساره قابل پرداخت می باشد.</p>	
<p>13.3 در صورت عدم ارائه پالیسی بیمه و تصدیقنامه بیمه توسط قراردادی، اداره بیمه لازم را بدین منظور فراهم و قیمت بیمه پرداخت شده را از قراردادی حصول یا در صورت عدم پرداخت، قرض قابل پرداخت بالای قراردادی محسوب میگردد.</p>	
<p>13.4 هرگونه تغییر در شرایط بیمه بدون تأیید مدیر پروژه قابل قبول نمی باشد.</p>	
<p>13.5 طرفین مطابق شرایط پالیسی بیمه عمل می نمایند.</p>	




1643

ماده 14- گزارش تحقیق ساحه	14.1 قراردادی در ترتیب آفر به گزارش بررسی ساحه مندرج شرایط خاص قرارداد و سایر معلومات که در دسترس داوطلب قراردادده می شود اتکا می نماید
ماده 15- پرسش ها در مورد شرایط خاص قرارداد	15.1 مدیر پروژه به پرسش ها در مورد شرایط خاص قرارداد، توضیحات ارائه می نماید.
ماده 16- قراردادی	16.1 قراردادی امور ساختمانی را در مطابقت به مشخصات تکنیکی و نقشه ها اجرا و نصب می نماید.
ماده 17- تاریخ تخمینی امور ساختمان	17.1 قراردادی کار امور ساختمانی را بعد از اخذ نامه آغاز کار شروع و طبق برنامه کاری ارائه شده یا تجدید شده که از جانب مدیر پروژه تصدیق شده باشد، اجرا و در تاریخ تخمینی تکمیلی، تکمیل می نماید.
ماده 18- تصدیق توسط مدیر پروژه	18.1 قراردادی مشخصات تکنیکی و نقشه ها را که نشان دهنده امور ساختمانی مؤقت می باشد به مدیر پروژه جهت تأیید ارائه می نماید.
	18.2 قراردادی مسئول دیزاین امور ساختمانی مؤقت می باشد.
	18.3 تصدیق دیزاین امور ساختمانی مؤقت توسط مدیر پروژه، مسؤولیت قراردادی در دیزاین ارائه شده ساختمان های موقت را متاثر نمی سازد.
	18.4 در صورت لزوم، قراردادی تصدیق اشخاص ثالث را در دیزاین امور ساختمانی مؤقت حاصل می نماید.
	18.5 تمام نقشه های تهیه شده قراردادی جهت اجرای امور ساختمانی مؤقت و دایمی قبل از استفاده باید توسط مدیر پروژه تأیید گردند.
ماده 19- ایمنی	19.1 قراردادی مسؤول ایمنی تمام فعالیت ها در ساحه می باشد.
ماده 20- اکتشاف	20.1 هر شی تاریخی یا با ارزش که بصورت تصادفی در ساحه کشف گردد، ملکیت اداره می باشد. در صورت کشف، قراردادی امور ساختمانی را توقف و مدیر پروژه را از موضوع مطلع می سازد. مدیر پروژه موضوع را به اطلاع ادارات وزارت اطلاعات و فرهنگ طبق ماده 10 قانون حفاظت از دارائی های فرهنگی و تاریخی می رساند.
ماده 21- ملکیت ساحه	21.1 اداره تمام ساحه را در اختیار قراردادی قرار می دهد. در صورتیکه اداره ساحه را در تاریخ مندرج شرایط خاص قرارداد در اختیار قراردادی قرار ندهد، تاخیر در شروع فعالیت های مربوط تقصیر اداره پنداشته شده که خود یک عمل قابل جبران می باشد.
ماده 22- دسترسی به ساحه	22.1 قراردادی اجازه دسترسی ساحه و دیگر محلات مرتبط به کار امور ساختمانی را به مدیر پروژه یا شخص با صلاحیت که از جانب مدیر پروژه معرفی گردیده، می دهد.
	23.1 قراردادی تمام دستاویز مدیر پروژه را که در مطابقت به قوانین قابل تطبیق در ساحه باشد، انجام می دهد.
ماده 23- دستور، تفتیش و بررسی	23.2 قراردادی مکلف است اجازه بررسی ساحه، دفاتر، حسابات و یاد داشت های خود و قراردادی های فرعی مربوط به انجام این قرارداد را به مفتش موظف از جانب حکومت بدهد. قراردادی توجه داشته باشد که مطابق بند 1 ماده 60 فساد و تقلب که بیان کننده عمل جلوگیری از تفتیش و بررسی دولت از جانب قراردادی مطابق بند 2 ماده 23 حق تفتیش و بررسی

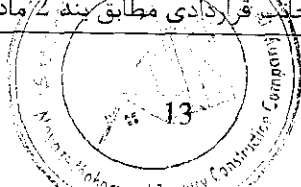

۱۶۹۲

حکومت، ایجاد مانع تلقی گردیده و منجر به فسخ قرارداد و غیر واجد شرایط بودن می گردد.	
24.1 در صورتیکه تصمیم مدیر پروژه به باور قراردادی خارج از صلاحیت وی تحت قرارداد یا تصمیم نادرست باشد، در اینصورت تصمیم اتخاذ شده در جریان (14) روز از اطلاعیه تصمیم ، به مرجع حل و فصل منازعات ارجاع می گردد.	ماده 24- منازعه
24.2 مرجع تصمیم کتبی خود را در جریان (28) روز از اخذ اطلاعیه منازعه، ارائه می نماید.	
ب. کنترل زمان	
25.1 قراردادی مکلف است بعد از اخذ نامه قبولی آفر، در حدود زمان مندرج شرایط خاص قرارداد ، برنامه کاری، ترتیبات، و زمان بندی فعالیت های اموساختمانی را جهت تأییدی به مدیر پروژه ارائه نماید.	ماده 25- پلان کاری
25.2 پلان کاری تجدید شده باید نشان دهنده پیشرفت واقعی بدست آمده هر فعالیت و اثر پیشرفت بدست آمده بالای زمان کار با قیمانده، بشمول هر تغییر در تسلسل فعالیت ها باشد.	
25.3 قراردادی پلان کاری تجدید شده را در خلال مدت مشخص شده شرایط خاص قرارداد ، جهت تأیید به مدیر پروژه ارائه می نماید. در صورت عدم ارائه پلان کاری تجدید شده در خلال مدت مشخص شده شرایط خاص قرارداد، مبلغ مندرج شرایط خاص قرارداد از پرداخت بعدی معطل قرارداده شده و الی ارائه پلان کاری تجدید شده، معطلی پرداخت آن ادامه می یابد.	
25.4 تأیید پلان کاری قراردادی توسط مدیر پروژه، مکلفیت های قراردادی را متاثر نمی سازد. قراردادی می تواند پلان کاری خود را در هر زمان بازنگری نموده و به مدیر پروژه ارائه نماید. پلان کاری تجدید شده نشان دهنده اضافه کاری و کم کاری و واقعات قابل جبران می باشد.	
26.1 مدیر پروژه در صورت وقوع حادثه قابل جبران یا دستور اضافه کاری که تکمیل کار امور ساختمان را در تاریخ تخمینی تکمیل ناممکن سازد، بدون تسریع کار توسط قراردادی که سبب وقوع مصرف اضافی به وی گردد، تاریخ تخمینی تکمیل امور ساختمان را تمدید می نماید.	ماده 26- تمدید تاریخ تخمینی تکمیل
26.2 مدیر پروژه در جریان 21 روز از درخواست تمدید، تصمیم و اندازه تمدید را با در نظر داشت اثرات واقعات قابل جبران یا اختلاف با ارائه معلومات حمایتی، اتخاذ می نماید. در صورت عدم ارائه هشدار بموقع از جانب قراردادی مبنی بر تأخیر یا عدم همکاری قراردادی بمنظور جلوگیری تأخیر، این تأخیر در بررسی تاریخ تخمینی تکمیل تمدید شده، مد نظر گرفته نمیشود.	
27.1 در صورتیکه اداره خواهان تکمیل کار امور ساختمان در تاریخ پیشتر از تاریخ تخمینی تکمیل باشد، مدیر پروژه پیشنهاد های قیمت گذاری شده را جهت تطبیق تسریع لازم از قراردادی مطالبه می نماید. در صورت قبول پیشنهاد از جانب اداره، تاریخ تخمینی تکمیل طبقاً تعدیل و توسط اداره و قراردادی تأیید میگردد.	ماده 27- تسریع
27.2 پیشنهاد های قیمت گذاری شده قراردادی جهت تسریع تکمیل امور ساختمانی بعد از قبولی از جانب اداره، در قیمت قرارداد درج و اضافه کاری محسوب میگردد.	
28.1 مدیر پروژه می تواند دستور تأخیر آغاز یا تاخیر پیشرفت هر فعالیت در محدوده امور ساختمانی را به قراردادی بدهد.	ماده 28- تأخیر سفارش شده توسط مدیر پروژه
29.1 اداره یا قراردادی از یکدیگر بمنظور اشتراک در جلسات اداری، درخواست نموده می توانند. هدف از جلسات اداری بررسی پلان کار امور ساختمانی باقیمانده و برخورد با حادثات مندرج بند 1	ماده 29- جلسات مدیریت

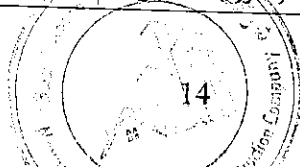

1641

ماده 32 می باشد.	
29.2 مدیر پروژه اجندای بحث شده در جلسه اداری را ثبت و کاپی های آن را به اداره و حاضرین جلسه ارائه می نماید. فعالیت های قابل اجرا توسط طرفین در جلسه اداری و یا بعد از آن توسط مدیر پروژه تعیین می گردد.	
30.1 قراردادی بزود ترین فرصت ممکن مدیر پروژه را از وقوع حوادث یا شرایط مشخص احتمالی که سبب ورود تأثیر منفی روی کیفیت امور ساختمانی، افزایش قیمت قرارداد، یا تأخیر انجام امور ساختمان میگردد، هشدار میدهد. قراردادی اثرات تخمینی حوادث یا شرایط مشخص احتمالی را بالای قیمت قرارداد و تاریخ تکمیل، بزود ترین فرصت ممکن به مدیر پروژه ارائه می نماید.	ماده 30- هشدار زود هنگام
30.1 قراردادی با مدیر پروژه در حصه ترتیب یا مدنظر گرفتن پیشنهاد ها جهت جلوگیری یا کاهش اثرات حوادث یا شرایط توسط اشخاص ذیدخل و جهت انجام دستور مدیر پروژه، همکاری می نماید.	
ج. کنترل کیفیت	
31.1 مدیر پروژه کار امور ساختمان را بررسی نموده و در صورت موجودیت نواقص، قراردادی را مطلع می سازد. این بررسی کار امور ساختمان تأثیری بر مسؤلیت قراردادی ندارد. مدیر پروژه دستور جستجو و برملا ساختن نواقص را به قراردادی داده و قراردادی هر قسمت امور ساختمانی را که به باور مدیر پروژه دارای نواقص است، بررسی می نماید.	ماده 31- تشخیص نواقص
32.1 در صورت دستور مدیر پروژه جهت انجام آزمایش که در مشخصات تخنیکی از آن تذکر نرفته، و در صورت تثبیت نواقص، مصرف بررسی و نمونه ها از جانب قراردادی پرداخت میگردد. در صورت عدم موجودیت نواقص، حادثه قابل جبران تلقی میگردد.	ماده 32- آزمایش
33.1 مدیر پروژه قراردادی را از موجودیت هرگونه نواقص قبل از میعاد رفع نواقص که از تاریخ تکمیلی مشخص شده شرایط خاص قرارداد آغاز میگردد، مطلع می سازد. میعاد رفع نواقص الی تکمیل رفع نواقص، تمدید میگردد.	ماده 33- تصحیح نواقص
33.2 قراردادی هر نواقص اطلاع داده شده توسط مدیر پروژه را در طول زمان مشخص شده اطلاعیه رفع نواقص رفع می نماید.	
34.1 در صورتیکه قراردادی نواقص را در طول زمان مشخص شده اطلاعیه رفع نواقص مدیر پروژه، رفع ننماید، در اینصورت، مدیر پروژه مصارف رفع نواقص را بررسی و قراردادی مبلغ متذکره از تامينات قراردادی وضع می گردد.	ماده 34- نواقص تصحیح نا شده
د. کنترل مصارف	
35.1 بل احجام کاری در برگیرنده ارقام، نصب، آزمایش و راه اندازی امور ساختمانی که توسط	ماده 35- بل احجام



کاری ^۱	قراردادی اجرا میگردد، می باشد.
	35.2 بل احجام کاری جهت محاسبه قیمت قرارداد استفاده میگردد. پرداخت برای مقدار امور ساختمان انجام شده به نرخ مندرج بل احجام کاری برای هر قلم صورت میگردد.
ماده 36- تغییر مقدار ^۲	36.1 قراردادی به درخواست مدیر پروژه، جزئیات مصارف هر نرخ در بل احجام کاری را ارائه می نماید.
ماده 37- اضافه کاری و کم کاری	37.1 تمامی اضافه کاری و کم کاری ها در برنامه کاری تجدید شده توسط قراردادی شامل می گردد.
ماده 38- پرداخت های برای اضافه کاری ها	38.1 در صورت دستور اضافه کاری توسط مدیر پروژه، قراردادی نرخ خود را برای اضافه کاری دستور داده شده در جریان 7 روز یا مدت بیشتر که توسط مدیر پروژه بیان شده ارائه می نماید. مدیر پروژه نرخ های ارائه شده را بررسی می نماید.
	38.2 در صورتیکه قلم اضافه کاری شامل اقلام بل احجام کاری نیز باشد، نرخ قبلاً ارائه شده در بل احجام کاری منحصیث نرخ برای اضافه کاری در نظر گرفته می شود.
	38.3 در صورتیکه نرخ ارائه شده مناسب نباشد، مدیر پروژه تغییرات را سفارش و تغییرات را در قیمت قرارداد به اساس تخمین اثرات تغییرات در مصارف قراردادی، وارد می نماید.
	38.4 در صورتیکه به نسبت استجالیات زمان کافی برای ارائه و بررسی نرخ ها وجود نداشته باشد یا سبب تأخیر در کار گردد، نرخ ارائه نگردیده و اختلاف منحصیث حادثه قابل جبران پنداشته می شود.
	38.5 قراردادی مستحق پرداخت مصارف اضافی که می بایست ذریعه ارسال هشدار زود هنگام جلوگیری گردد، نمی باشد.
ماده 39- تخمین جریان پول نقد	39.1 در صورت تجدید نظر در پلان کاری ^۳ ، قراردادی تخمین جریان پول نقد تجدید نظر شده خویش را به مدیر پروژه ارائه می نماید. تخمین جریان پول نقد شامل اسعار مختلف مندرج قرارداد بوده و مطابق نرخ مبادله قرارداد تبدیل میگردد.
ماده 40- تصدیقاته پرداخت ها	40.1 قراردادی به صورت ماهانه ارزش تخمینی امور ساختمانی انجام شده منفی مجموعه مبلغ تصدیق شده قبلی را به مدیر پروژه تسلیم می نماید.
	40.2 مدیر پروژه صورت مالی ماهانه قراردادی را بررسی و مبلغ قابل پرداخت به قراردادی را تصدیق می نماید.
	40.3 ارزش امور ساختمان انجام شده توسط مدیر پروژه تشخیص میگردد.
	40.4 ارزش امور ساختمانی انجام شده شامل مقدار اقلام بل احجام کاری ^۴ تکمیل شده می باشد.


^۱ در قرارداد با پرداخت بالمقطع بل احجام کاری حذف و بجای آن جدول فعالیت و بند 1 ماده 37 شرایط عمومی قرارداد با بند 2 ماده 37 شرایط عمومی قرارداد بشکل ذیل تعویض گردند:
بند 1 ماده 37 قراردادی جدول فعالیت تجدید نظر شده خویش را درجریان 14 روز از اطلاعیه، به مدیر پروژه ارائه می نماید. فعالیت های جدول فعالیت با فعالیت های برنامه کاری هماهنگی داشته باشند.
بند 2 ماده 37 در صورت پرداخت برای مواد خام در ساحه بطور جداگانه، قراردادی تسلیمی مواد خام در ساحه را بطور جداگانه در جدول فعالیت ارائه می نماید.

^۲ در قرارداد با پرداخت بالمقطع بل احجام کاری حذف و بجای آن جدول فعالیت و ماده 38 شرایط عمومی قرارداد با بند 1 ماده 38 شرایط عمومی قرارداد بشکل ذیل تعویض گردند:
بند 1 ماده 38 جدول فعالیت جهت درج تغییر برنامه یا شیوه کاری به صلاحیت قراردادی صورت میگردد. در صورت تغییر جدول فعالیت، قیمت های جدول فعالیت تغییر نمی نمایند؛

قر در قرارداد با پرداخت بالمقطع، بعد از برنامه کاری، جدول فعالیت اضافه گردید



40.5 ارزش امور ساختمانی انجام شده شامل ارزیابی اختلاف و حادثه قابل جبران می باشد.	
40.6 مدیر پروژه ارقام قبلاً تصدیق شده در تصدیق نامه قبلی را در نظر نگرفته و یا متناسب به مقدار قبلاً تصدیق شده که شامل صورت ماهانه فعلی می باشد از صورت ماهانه فعلی کم می کند.	
41.1 پرداخت ها در پیش پرداخت مجرا می گردد، پرداخت ها به قراردادی در خلال مدت (30) روز بعد از تصدیق صورت حساب ارائه شده توسط اداره صورت می گیرد.	ماده 41- پرداخت ها
41.2 تمام پرداخت ها به واحد پول افغانی صورت می گیرد، مگر اینکه در شرایط خاص قرارداد طور دیگری تذکر رفته باشد.	
41.3 ارقام امور ساختمان که نرخ یا قیمت ارائه نشده، شامل دیگر قیمت ها و نرخ ها در قرارداد محسوب گردیده و از جانب اداره به آن پرداخت صورت نمیگیرد.	
42.1 موارد ذیل وقایع قابل جبران می باشد:	ماده 42- وقایع قابل جبران
1- اداره ساحه کار را در زمان تسلیمی ساحه مندرج مطابق بند 1 ماده 21 شرایط عمومی قرارداد تسلیم ننموده است.	
2- اداره جدول فعالیت های قراردادی دیگر را طوری تعدیل نموده که کار امور ساختمان قراردادی تحت این قرارداد را متأثر می سازد؛	
3- مدیر پروژه دستور تأخیر را صادر می نماید یا نقشه ها، مشخصات تخنیکی یا هم دستور لازم بمنظور اجرای کار امور ساختمان را صادر نمی نماید؛	
4- مدیر پروژه دستور برملا ساختن یا اجرای آزمایشات اضافی را از قراردادی می نماید که در نتیجه آزمایش، نواقص تثبیت نمی گردد؛	
5- مدیر پروژه بدون کدام دلایل موجه، قراردادی فرعی را اجازه فعالیت نمی دهد؛	
6- شرایط در ساحه بطور قابل ملاحظه ناسازگار تر نسبت به زمان قبل از صدور نامه قبولی آفر به اساس معلومات فرستاده شده به داوطلبان (بشمول گزارش های تحقیق ساحه)، معلومات قابل دسترس عامه و بررسی عینی ساحه می باشد؛	
7- مدیر پروژه دستور حل وضعیت پیش بینی نشده ناشی از اقدامات اداره را داده یا کارات اضافی بیل به دلایل ایمنی یا سایر دلایل لازم باشد؛	
8- قراردادی ها دیگر، مقام های دولتی، خدمات عمومی یا اداره در حدود زمان مندرج قرارداد عمل نمی نمایند، که سبب تأخیر یا مصارف اضافی به این قراردادی میگردد؛	
9- تأخیر در پرداخت پیش پرداخت توسط اداره	
10- تأثیر خطرات مربوط اداره به قراردادی؛	
11- تأخیر صدور تصدیق تکمیل امور ساختمانی بدلائل نامعقول از جانب مدیر پروژه؛	
42.2 در صورت وقوع حائث قابل جبران که سبب مصارف اضافی یا جلوگیری از تکمیل کار امور ساختمانی قبل از تاریخ تخمینی تکمیل میگردد، قیمت قرارداد و میعاد آن تعدیل می گردد. مدیر پروژه تصمیم در مورد اندازه افزایش قیمت قرارداد و اندازه تمدید تاریخ تخمینی تکمیل امور ساختمان را اتخاذ می نماید.	
42.3 در صورت ورود خساره به منافع اداره، به علت عدم همکاری قراردادی و یا عدم هشدار به موقع توسط قراردادی، قراردادی به همان اندازه مستحق جبران نمی باشد.	

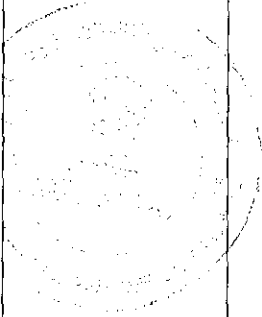


اگر قرارداد با پرداخت بالمقطع، این پاراگراف شکل ذیل تحریر گردد: "ارزش کار امور ساختمانی انجام شده در برگزیده ارزش فعالیت های تکمیل شده جدول فعالیت می باشد"



1638

<p>43.1 مدیر پروژه قیمت قرارداد را در صورت تغییر مالیات بشمول مالیه بر معاملات انتفاعی (BRT)، و سایر مالیات در میان مدت (28) روز قبل از تسلیمی آفرها و آخرین تاریخ تصدیق تکمیلی، تعدیل می نماید. این تعدیل ناشی از تغییر در مالیه قابل پرداخت به قراردادی می باشد، مشروط بر اینکه این تغییرات قبلاً در قیمت قرارداد منعکس نگردیده یا ناشی از حکم ماده 47 شرایط عمومی قرارداد، نباشد.</p>	<p>ماده 43- مالیه</p>
<p>44.1 در صورت که طرف قرارداد داخلی باشد پرداخت ها به واحد پولی افغانی صورت می گیرد.</p>	<p>ماده 44- اسعار</p>
<p>45.1 تعدیل قیمت به دلیل وقوع نوسانات در قیمت عوامل بکار رفته در صورت مجاز می باشد که در شرایط خاص قرارداد از آن تذکر رفته باشد.</p>	<p>ماده 45- تعدیل قیمت</p>
<p>46.1 اداره الی ختم تمام کار، قسمتی از پول هر پرداخت را که در شرایط خاص قرارداد از آن تذکر رفته، حفظ می نماید.</p>	<p>ماده 46- تأمینات</p>
<p>46.2 تأمینات، بعد از تکمیل کامل قرارداد از جانب قراردادی یا ختم میعاد گزنتی، وراثتی و رفع نواقص و صدور تصدیق نامه ختم قرارداد از جانب اداره به قراردادی مسترد می گردد.</p>	
<p>47.1 جریمه تأخیر به نرخ فی روز مندرج شرایط خاص قرارداد برای روز های تأخیر محاسبه میگردد. در صورتیکه قراردادی موفق به انجام تمام یا قسمتی از کار امور ساختمان در زمان معینه آن نگردد، جریمه تأخیر مطابق حکم ماده سی و نهم قانون تدارکات و حکم یکصد و هشتم طرزالعمل تدارکات، از پرداخت های قراردادی وضع میگردد. در صورتیکه مقدار جریمه تأخیر وضع شده بالغ بر 10 فیصد قیمت مجموعی قرارداد گردد، قرارداد مطابق ماده 35 شرایط عمومی قرارداد فسخ میگردد. پرداخت جریمه تأخیر تأثیری بر مسؤلیت های قراردادی ندارد.</p>	<p>ماده 47- جریمه تأخیر</p>
<p>47.2 در صورت تمدید تاریخ تخمینی تکمیل امور ساختمان بعد از پرداخت جریمه تأخیر، مدیر پروژه هرگونه اضافه پرداخت جریمه تأخیر توسط قراردادی را با تعدیل تصدیقنامه پرداخت بعدی، تصحیح می نماید.</p>	
<p>48.1 در صورت تکمیل امور ساختمانی پیش از تاریخ تخمینی تکمیل، مکافات به نرخ فی روز مندرج (به استثنای روز های که پرداخت مکافات به نسبت سرعت در کار طبق دستور مدیر پروژه صورت گرفته است) شرایط خاص قرارداد، به قراردادی پرداخت میگردد. مدیر پروژه کار اجرا شده را که زمان اجرای آن هنوز فرا نرسیده است تصدیق می نماید.</p>	<p>ماده 48- مکافات</p>
<p>49.1 اداره پیش پرداخت را در مقابل تضمین بانکی غیر مشروط در فورم مربوط و از بانک قابل قبول اداره به مبلغ و اسعار معادل پیش پرداخت، به مبلغ و تاریخ مندرج شرایط خاص قرارداد، به قراردادی پرداخت می نماید. تضمین پیش پرداخت الی باز پرداخت پیش پرداخت اعتبار داشته، اما مبلغ تضمین پیش پرداخت بتدریج به اندازه باز پرداخت پیش پرداخت توسط قراردادی، کم میگردد. در پیش پرداخت تکتانه وضع نمیکردد.</p>	<p>ماده 49- پیش پرداخت</p>
<p>49.2 قراردادی پیش پرداخت را صرف برای پرداخت به تجهیزات، تأسیسات، مواد خام و مصارف تجهیز کردن لازم مشخص شده جهت اجرای قرارداد، استفاده می نماید. قراردادی جهت تثبیت استفاده پیش پرداخت بمنظور موارد فوق، کاپی های انوایس ها یا دیگر اسناد را به مدیر پروژه ارائه می نماید.</p>	
<p>49.3 پیش پرداخت از پرداخت های قابل پرداخت نه قراردادی وضع می گردد. پیش پرداخت یا باز</p>	

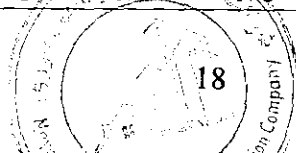


1637

<p>پرداخت پیش پرداخت در بررسی ارزش امور ساختمان انجام شده، اختلاف، تعدیل قیمت، حادثه قابل جبران، مکافات، یا جریمه تأخیر، مد نظر گرفته نمی شود.</p>	
<p>50.1 داوطلب برنده در مدت 10 روز بعد از دریافت نامه قبولی آفر، تضمین اجرای مشخص شده در شرایط خاص قرارداد، را به شکل قابل قبول به اداره به اسعار قیمت قرارداد ارائه می نماید. تضمین اجرا به مدت (28) روز بعد از تاریخ صدور تصدیقنامه تکمیل، دارای اعتبار می باشد.</p>	<p>ماده 50- تضمینات</p>
<p>51.1 در صورت لزوم، مزد کار روزانه ارائه شده در آفر داوطلب برای محاسبه پرداخت مقدار اضافی کار که به اساس هدایت قبلی کتبی مدیر پروژه انجام یافته باشد، استفاده می گردد.</p>	<p>ماده 51 - مزد کار</p>
<p>51.2 قراردادی تمام امور ساختمانی قابل پرداخت تحت به اساس مزد کار را در فورمه های تأیید شده توسط مدیر پروژه ثبت می نماید. هر فورمه تکمیل شده در خلال (2) روز از جانب مدیر پروژه تصدیق و امضاء می گردد.</p>	
<p>51.3 پرداخت مزد کار صرف در صورت ارائه فورمه های امضاء شده، صورت میگیرد.</p>	
<p>52.1 قراردادی بمصرف خود، مسؤلیت رفع نواقص زیان یا خساره به امور ساختمانی یا مواد خام که در امور ساختمانی ترکیب میگردد را در مدت زمان میان تاریخ آغاز کار و ختم میعاد رفع نواقص در صورت که ناشی از اهمال یا فروگذاری قراردادی باشد را دارد.</p>	<p>ماده 52- مصارف ترمیم</p>
<p>ح. اختتام قرارداد</p>	
<p>53.1 قراردادی بعد از تکمیل امور ساختمانی از مدیر پروژه درخواست صدور تصدیقنامه تکمیل امور ساختمانی را نموده و مدیر پروژه بعد از تصدیق تکمیل امور ساختمانی، تصدیقنامه را صادر می نماید.</p>	<p>ماده 53- تکمیل</p>
<p>54.1 اداره در جریان (7) روز بعد از صدور تصدیقنامه تکمیل، ساحه و امور ساختمانی را تسلیم میگیرد.</p>	<p>ماده 54- تسلیمی</p>
<p>55.1 قراردادی قبل از ختم میعاد رفع نواقص، حساب مشرح مجموع پول قابل پرداخت به خود تحت این قرارداد را به مدیر پروژه ارائه می نماید. مدیر پروژه تصدیقنامه رفع نواقص را صادر و هر گونه پرداخت باقیمانده نهایی قراردادی را در جریان (56) روز که بعد از دریافت حساب مکمل و صحیح از جانب قراردادی تصدیق می نماید. در غیر آن، مدیر پروژه در جریان (56) روز جدول را که بیانگر تصحیحات و افزودی لازم را صادر می نماید. در صورت عدم قبول حساب نهایی که دوباره توسط قراردادی ارائه گردیده، مدیر پروژه تصمیم در مورد مبلغ قابل پرداخت به قراردادی تحت این قرارداد را اتخاذ و تصدیقنامه پرداخت را صادر می نماید.</p>	<p>ماده 55- حساب نهایی</p>
<p>56.1 در صورت لزوم، قراردادی نقشه ها و یا رهنمودهای عملیاتی و مراقبت را در تاریخ مندرج شرایط خاص قرارداد ارائه می نماید.</p>	<p>ماده 56- رهنمود عملیاتی و مراقبت</p>
<p>56.2 در صورت عدم ارائه نقشه ها و یا رهنمودهای عملیاتی و مراقبت در تاریخ مشخص شده شرایط خاص قرارداد از جانب قراردادی یا عدم تأییدی آن از جانب مدیر پروژه، مبلغ مشخص شده در شرایط خاص قرارداد از پرداخت های باقیمانده به قراردادی پرداخت نمیگردد.</p>	

<p>57.1 قرارداد در اثر تخطی قراردادی از ایفای شرایط و تعهدات مندرج آن فسخ میگردد.</p>	<p>ماده 57- فسخ قرارداد</p>
<p>57.2 تخطی در قرارداد شامل موارد ذیل بوده اما محدود به آنها نمی باشد:</p> <p>1- قراردادی کار امور ساختمانی را به مدت (28) روز توقف در حالیکه این توقف کار امور ساختمان در پلان کاری فعلی نشان داده نشده و توقف از جانب مدیر پروژه تأیید نگردیده باشد؛</p> <p>2- مدیر پروژه دستور تأخیر امور ساختمان را داده و در جریان (28) روز انصراف از این دستور صورت نگرفته باشد؛</p> <p>3- در صورت افلاس و تصفیه قراردادی بدون حالات ادغام و تغییرات تشکیلاتی قراردادی</p> <p>4- با ارسال اطلاعیه توسط مدیر پروژه به قراردادی مبنی بر اینکه عدم رفع یک نقص مشخص نقض اساسی قرارداد بوده و قراردادی نتواند در ميعاد مشخص شده توسط مدیر پروژه، نواقص را رفع نماید؛</p> <p>5- قراردادی امنیت لازم را بصورت پيهم فراهم ننماید؛ و</p> <p>6- در صورتیکه مقدار جریمه تاخیر وضع شده بالغ بر 10 فیصد قیمت مجموعی قرارداد گردد.</p>	
<p>57.3 علرغم موارد فوق، اداره می تواند قرارداد را بصورت یکجانبه فسخ نماید.</p>	
<p>57.4 در صورت فسخ قرارداد، قراردادی کار امور ساختمان را فوراً متوقف داده و بعد از حصول اطمینان اینکه ساحه امن و بیخطر است، ساحه را در اسرع وقت ترک می نماید.</p>	
<p>58.1 در صورتیکه اداره تشخیص دهد که قراردادی در اعمال های فساد کارانه، تقلب، تبانی، اجبار، یا ایجاد موانع در پروسه تدارکات یا در اجرای قرارداد دخیل باشد، اداره بعد از صدور اطلاعیه (14) روزه به قراردادی، قرارداد را فسخ و قراردادی را از ساحه اخراج و بند 5 ماده 59 قابل تطبیق می باشد.</p>	<p>ماده 58- فساد و تقلب</p>
<p>58.2 در صورتیکه کارمند قراردادی در اعمال های فساد کارانه، تقلب، تبانی، اجبار، یا ایجاد موانع در جریان اجرای قرارداد دخیل باشد، کارمند مطابق بند 1 ماده 9 شرایط عمومی قرارداد، اخراج میگردد.</p>	
<p>58.3 اداره، داوطلب، قراردادی و قراردادی فرعی مکلف اند اصول عالی اخلاقی را در مراحل داوطلبی و اجرای قرارداد را رعایت نمایند. روی این ملحوظ اصطلاحات آتی مفاهیم ذیل را افاده می نمایند:</p> <p>1- فساد: عبارت از درخواست، دریافت، دادن یا پیشنهاد به صورت مستقیم یا غیرمستقیم هرچیز با ارزشیکه به صورت غیرمناسب کارکردهای جانب دیگر⁵ (کارمندان تدارکات) را تحت تاثیر قرار دهد.</p> <p>2- تقلب: ارتکاب هرگونه فروگذاری به شمول کتمان حقایق که عمداً و یا سهواً به منظور اغفال کارمندان تدارکات و مدیریت قرارداد جهت حصول منفعت مالی و غیر مالی و یا اجتناب از اجرای مکلفیت ها صورت گیرد.</p> <p>3- تبانی: عبارت از سازش میان دو یا بیشتر⁶ داوطلبان و یا میان داوطلبان و کارمندان اداره که به منظور بدست آوردن مقاصد نامناسب به شمول تحت تاثیر قراردادن نادرست اعمال سائین طرح گردیده باشد.</p> <p>4- اجبار: عبارت از تهدید و یا ضرر رسانیدن به کارمندان تدارکات و مدیریت قرارداد و یا سایر داوطلبان به منظور تحت تاثیر قراردادن اعمال آنان به صورت مستقیم یا غیر مستقیم می باشد.</p>	

5- به مقام رسم دولتی اطلاق میگردد. اصطلاح "منفعت" و "مکلفیت" مربوط به پروسه تدارکات یا اجرای قرارداد می باشد.
6- به شرکت کننده های پروسه تدارکات (بشمول مقامات دولتی) که قصد سازش یا کاهش سطح رقابت بر پروسه تدارکات را داشته اند. اطلاق میگردد؛

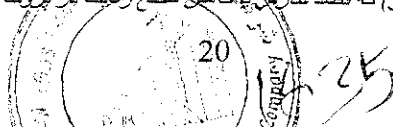



5- ایجاد اخلاص و موانع: عبارت از تخریب، تزویر، تغییر یا کتمان اسناد و اظهارات نادرست در پروسه تدارکات و یا امور نظارتی مربوط می باشد.

اداره پیشنهاد اعطای قرارداد به داوطلب برنده ای را که مستقیماً یا از طریق نماینده مرتکب فساد، تقلب، تبانی، اجبار یا ایجاد اخلاص و موانع در مراحل داوطلبی گردیده است لغو می نماید.

اداره در صورت ارتکاب فساد، تقلب، تبانی، اجبار و اخلاص در مراحل تدارکات توسط کارمند اداره، موضوع را در اسرع وقت به مراجع ذیربط ارجاع می نماید.

اداره داوطلب یا قراردادی را در صورت ارتکاب اعمال مندرج فقره (1) ماده چهل و نهم قانون تدارکات از اشتراک در مراحل تدارکات محروم می نماید.

داوطلب، قراردادی و قراردادی فرعی مکلف است، زمینه تفتیش و بررسی حسابات، یادداشت ها و سایر اسناد مربوط به تسلیمی آفر و اجرای قرارداد را توسط مفتشین موظف از جانب اداره فراهم نماید.

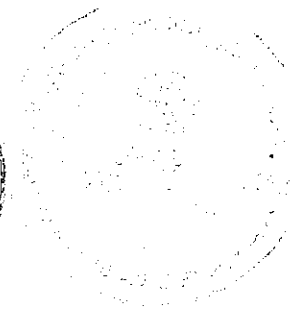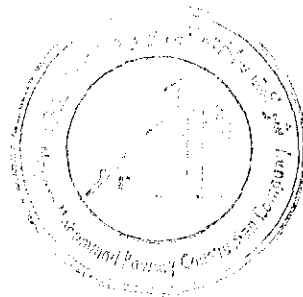

1634

<p>58.4 هیچ نوع فیس، مکافات، تخفیف، تحفه، کمیشن، یا پرداخت دیگری مرتبط به پروسه تدارکات یا اجرای امور ساختمانی به استثنای آنهاییکه در آفر یا قرارداد ذکر باشد، اخذ یا داده نمی شود.</p>	
<p>59.1 در صورت فسخ قرارداد بدلیل تخطی توسط قراردادی، مدیر پروژه تصدیقنامه ارزش کار انجام شده را بعد از تفریق پیش پرداخت پرداخت شده الی تاریخ صدور تصدیقنامه و فیصدی قابل تطبیق بالای کار امور ساختمانی تکمیل نشده مطابق شرایط خاص قرارداد، را صادر می نماید. جریمه تأخیر اضافی قابل تطبیق نمی باشد. در صورتیکه مجموعه قابل پرداخت اداره به قراردادی کمتر از پیش پرداخت باشد، پس تفاوت آن قرض قابل پرداخت به اداره محسوب می گردد.</p>	<p>ماده 59- پرداخت بمحض فسخ</p>
<p>59.2 در صورتیکه قرارداد بصورت یکجانبه از طرف اداره یا بدلیل تخطی قراردادی توسط اداره فسخ گردد، مدیر پروژه تصدیقنامه مبلغ کار انجام شده، بعد از تفریق پیش پرداخت اخذ الی تاریخ صدور تصدیقنامه را صادر می نماید.</p>	
<p>60.1 در صورت فسخ قرارداد ناشی از قصور قراردادی، ملکیت تمام مواد خام در ساحه، تأسیسات، تجهیزات، کار امور ساختمانی مؤقت، و امور ساختمانی از ملکیت اداره می باشد.</p>	<p>ماده 60- ملکیت</p>
<p>61.1 در صورتیکه امکان انجام امور ساختمانی قرارداد از اثر بروز جنگ یا حادثه دیگری خارج از کنترل اداره یا قراردادی متأثر گردد، مدیر پروژه از عدم امکان انجام قرارداد تصدیق می نماید. قراردادی بعد از اخذ این تصدیقنامه به اسرع وقت کار را متوقف و ساحه را ترک و پرداخت به تمام کار انجام شده قبل از دریافت تصدیقنامه و کارها تعهد شده قبلی که بعد از صدور تصدیقنامه انجام می یابد، صورت می گیرد.</p>	<p>ماده 61- عدم امکان تطبیق قرارداد</p>
<p>62.1 حل منازعه بطور دوستانه: 1- اداره و قراردادی حد اکثر تلاش خویشرا جهت حل منازعات بطور دوستانه که ناشی یا مرتبط به قرارداد یا تفسیر آن باشد، انجام میدهند. 64.1 مرجع حل و فصل منازعات: 2- در صورتیکه به باور قراردادی تصمیم مدیر پروژه خارج از صلاحیت او تحت قرارداد یا تصمیم اتخاذ شده غلط باشد، قراردادی در جریان (14) روز بعد از دریافت اطلاع کتبی از تصمیم مدیر پروژه، موضوع را به مرجع حل و فصل منازعات مندرج شرایط خاص قرارداد راجع میسازد. 64.2 حکمیت: 3- در صورت عدم قناعت هر جانب از تصمیم مرجع حل و فصل منازعات یا عدم اتخاذ تصمیم مرجع حل و فصل منازعات در جریان (28) روز از ارجاع منازعه، هر جانب می تواند در جریان (28) روز از تصمیم خویش مبنی بر ارجاع موضوع به محاکم ذیصلاح مطلع سازند.</p>	<p>ماده 62- حل منازعه</p>

1633





دکرنی، اوبولگولوواو مالداري وزارت
وزارت زراعت، آبياري و مالداري

د افغانستان اسلامي جمهوري دولت
دولت جمهوري اسلامي افغانستان



Islamic Republic of Afghanistan
Ministry of Agriculture, Irrigation and Livestock

معينيت آبياري و منابع طبيعي

رياست آبياري

آمریت نظارت و ارزيايي از تطبيق پروژه های آبياري

شماره: (۱۹۱۰ / ۲۳۵)

تاریخ: ۲۱/۲۰ / ۱۳۹۸

به ریاست محترم زراعت آبیاری و مالداري ولایت زابل ۸

به اساس مکتوب نمبر (254) مورخ 1398/3/23 ریاست محترم تهیه و تدارکات پروژه اعمار حوض هلال چینه ولسوالي شاه جوی آن ولایت به اساس قرارداد نمبر (MAIL/PD/NCB/W/149-02/98) فی مابین مقام محترم وزارت زراعت آبیاری و مالداري و شرکت ساختمانی اکبر حسیب عقد قرارداد گردیده است .

بناء کاپی قرارداد درقید (13) ورق و نقشه پروژه متذکره ضمیمه صادره هذا به آن ریاست محترم گسیل است تا ساحه پروژه متذکره را به شرکت قراردادی تسلیم و پروژه را خط اندازی نموده کار پروژه را از طریق شرکت قراردادی آغاز نمایند و از کمیت و کیفیت کار پروژه در جریان تطبیق پروژه نظارت دوام دار نموده گزارشات آن را با این ریاست به شکل هفته وار شریک خواهند ساخت تا باشد پروژه متذکره به وقت و زمان معین آن تکمیل و به بهره برداری سپرده شود .

و همچنان به شرکت قراردادی هدایت داده میشود که هر چه عاجلتر کار پروژه را با هماهنگی ریاست محترم زراعت آبیاری و مالداري ولایت زابل در ساحه آغاز نموده و گزارشات پیشرفت کار پروژه را به شکل هفته وار به ریاست آبیاری ارائه بدارند.

با احترام

انجنیر خلیل الرحمن "عمر"
سرپرست ریاست آبیاری

امریت نظارت و ارزيايي
سرپرست ریاست آبیاری
۹۸-۳-۲۶
۱۰۰۴
۳۰۳۲۶

کلیپی ها : به ریاست محترم تهیه و تدارکات
به ریاست محترم مالی و حسابی
به شرکت ساختمانی اکبر حسیب
به ریاست محترم نظارت و ارزيايي

۳-۲۶

مشاوره انجمن حسابرسی و امور مالیاتی جمهوری اسلامی ایران

اسناد تشکیل دهنده قرار داد			
شماره	خدمات مشورتی	خدمات غیر مشورتی	امور ساختمانی
1	موافقت نامه	موافقت نامه	موافقت نامه
2	شرایط عام قرار داد	شرایط عام قرار داد	شرایط عام قرار داد
3	شرایط خاص قرار داد	شرایط خاص قرار داد	شرایط خاص قرار داد
4	عدم اعتراض تمویل کننده (در صورتیکه قابل تطبیق باشد)	عدم اعتراض تمویل کننده (در صورتیکه قابل تطبیق باشد)	عدم اعتراض تمویل کننده (در صورتیکه قابل تطبیق باشد)
5	لایحه وظایف	مشخصات تخنیکی	مشخصات تخنیکی
6	کارمندان کلیدی	نقشه های تخنیکی	نقشه های تخنیکی
7	جداول مالی	بل احجام و جداول قیمت دار	بل احجام و جداول قیمت دار
8	پلان کاری	پلان کاری	پلان کاری
9	تضمین اجرا قرار داد (در صورتیکه قابل تطبیق باشد)	تضمین اجرا قرار داد (در صورتیکه قابل تطبیق باشد)	تضمین اجرا قرار داد (در صورتیکه قابل تطبیق باشد)
10	تضمین پیش پرداخت	تضمین پیش پرداخت	تضمین پیش پرداخت
11	اسناد بیمه (در صورتیکه قابل تطبیق باشد)	اسناد بیمه (در صورتیکه قابل تطبیق باشد)	اسناد بیمه (در صورتیکه قابل تطبیق باشد)
12	صلاحیت نامه امضا قرار داد (اگر قرار داد توسط نماینده شرکت امضا گردیده باشد)	صلاحیت نامه امضا قرار داد (اگر قرار داد توسط نماینده شرکت امضا گردیده باشد)	صلاحیت نامه امضا قرار داد (اگر قرار داد توسط نماینده شرکت امضا گردیده باشد)
13	صورت جلسه مذاکره	مکتوب آغاز کار/تسلیمی ساحه	مکتوب آغاز کار/تسلیمی ساحه
14	قرار داد فرعی (در صورت موجودیت)	قرار داد فرعی (در صورت موجودیت)	قرار داد فرعی (در صورت موجودیت)
15	تقسیم اوقات پرداخت ها (در صورتیکه قابل تطبیق باشد)	تقسیم اوقات پرداخت ها (در صورتیکه قابل تطبیق باشد)	تقسیم اوقات پرداخت ها (در صورتیکه قابل تطبیق باشد)
16	-	گزارش تسلیم دهی	گزارش تسلیم دهی
17	جواز شرکت قرار دادی	جواز شرکت قرار دادی	جواز شرکت قرار دادی
18	گزارش ختم قرار داد	گزارش ختم قرار داد	گزارش ختم قرار داد
19	سایر اسناد تشکیل دهنده	سایر اسناد تشکیل دهنده	سایر اسناد تشکیل دهنده



دکتره، اوپولگولو او مالداري وزارت
وزارت زراعت، آبياري و مالداري

د افغانستان اسلامي جمهوريت
جمهوری اسلامی افغانستان



Islamic Republic of Afghanistan
Ministry of Agriculture, Irrigation and Livestock

معينيت مالي واداري
رياست تهيه و تداركات
آمریت تسهیل قراردادها و پلانگذاری

تاریخ: 123 9 1398

شماره: 259
425

به ریاست محترم آبیاری!

موضوع: تکثیر قرارداد

Contract no: MAIL/PD/NCB/W/149-02/98

حسب هدايت مقام محترم وزارت، قرارداد (پروژه اعمار حوض هلال چينه ولسوالی شاه جوی ولایت زابل با شرکت ساختمانی اکبر حسیب به قیمت 1,747,435.50) افغانی عقد گردید و اسناد آن از طریق مدیریت کنترول ویزه گردیده است که از تاریخ صدور مکتوب آغاز کار (در مدت سه یوم بجانب شرکت قراردادی باید صادر گردد و یک نقل کاپی آنرا به این امریت نیز گسیل دارید) مدت قرارداد هذا شروع و در طی مدت که در شرایط خاص موافقتنامه درج میباشد (6ماه تقویمی) کار پروژه مذکور باید به اختتام برسد.

بنا کاپی قرارداد به ریاست محترم شما و سایر مراجع ذیربط نیز ارسال است تا هر یک به سهم خویش طبق شرایط قرارداد اجراء بدارند . شایان ذکر است از اینکه پروژه مربوط ریاست محترم شما میباشد؛ لطف نموده گزارش حقیقی پیشرفت کار توسط قراردادی را به موقع به این ریاست ارسال نمایند و همچنان از ریاست مالی خواهشمندیم هنگام پرداخت اقساط بجانب شرکت لطف نموده؛ یک کاپی از م 16 و سایر اسناد پرداختی پول که بجانب شرکت پرداخت میگردد، نیز به این ریاست ارسال نمایند تا ما به سهم خویش اجراء مقتضی را به عمل آریم.


با احترام

محمد الله صاحب
رئیس تهیه و تدارکات

کاپی ها:

ریاست محترم مالی و حسابی
ریاست نظارت و ارزیابی
مدیریت پلان
شرکت ساختمانی اکبر حسیب

۲۰۱۴
۱۹۹۴-۰۵-۲۵

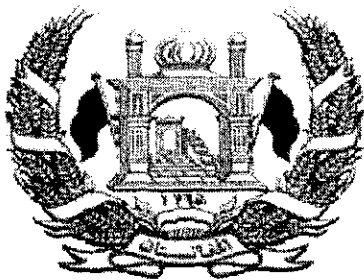

دولت جمهوری اسلامی افغانستان
وزارت زراعت، آبیاری و مالداري
رياست تهيه و تداركات

قرارداد

قرارداد پروژه اعمار حوض هلال چينه ولسوالي شاه جوي ولايت زابل

ميان

وزارت زراعت، آبياري و مالداري

و

شرکت ساختمانی اکبر حسیب



نمبر تشخیصیه: MAIL/PD/NCB/W /149-02/98

بودجه: کود انکشافی AFG-390676

تاریخ: 1398 / /

OFFICE OF THE AMBASSADOR
REGISTERED

فورمه موافقتنامه قرارداد

این موافقتنامه در ماه ثور سال 1398 میان وزارت زراعت، آبیاری و مالداری و شرکت ساختمانی اکبر حسیب دارنده جواز نمبر (44136)، نمبر تشخیصه (9005027272) ایمیل آدرس ahccbuidler@gmail.com، شماره تماس - 0773627737 واقع گولایی حصه اول خیرخانه، ناحیه 11 مرکز کابل، کابل عقد گردیده است.

اداره آفر داوطلب برنده را جهت اجرا، تکمیل و رفع هرگونه نواقص ناشی از اجراءات در قرارداد پروژه اعمار حوض هلال چینه ولسوالی شاه جوی ولایت زابل در پروژه انکشافی مربوط وزارت زراعت، آبیاری و مالداری دارای کول نمبر AFG-390676 به قیمت مجموعی (1,747,435.50) یک میلیون هفت صد و چهل و هفت هزار و چهار صد و سی و پنج اعشاریه پنج افغانی پذیرفته و قراردادی قرارداد متذکره را اجراء می نماید.

این موافقتنامه موارد ذیل را در بر می گیرد:

1. کلمات و اصطلاحات شامل این موافقتنامه عین معنی را افاده می نمایند که بترتیب در شرایط قرارداد به آن نسبت داده می شوند، آنها تشکیل دهنده و بخشی از این موافقتنامه تلقی میگردند.
2. قراردادی در مقابل پرداخت اداره تعهد می نماید که قرارداد امور ساختمان را اجرا، تکمیل و هرگونه نواقص را مطابق شرایط این قرارداد رفع می نماید.
3. اداره نیز تعهد می نماید که قیمت قرارداد با دیگر مبلغ قابل پرداخت تحت شرایط این قرارداد را در مقابل اجرا، تکمیل، و رفع نواقص امور ساختمان در زمان و شیوه مشخص شده در این قرارداد پرداخت نماید.
4. طرف های شاهد که سبب تشکیل این موافقتنامه گردیده اند:

فرمایش گیرنده: (شرکت ساختمانی اکبر حسیب)

فرمایش دهنده: (وزارت زراعت، آبیاری و مالداری)

اسم: حسن الرحمن

موقف:

(محل امضا و مهر)

انجنیر محمد طاهر "ایوب"

سرپرست معینیت مالی واداری وزارت زراعت، آبیاری و مالداری


(محل امضا و مهر)

وزارت زراعت، آبیاری و مالداری
کابل

شرایط خاص قرارداد	
مواد شرایط عمومی قرارداد	تعدیلات و ضمایم مواد شرایط عمومی قرارداد
الف: مسایل عمومی	
جز 12 بند 1 ماده 1 شرایط عمومی قرارداد	میعاد رفع نواقص بعد از تاریخ تکمیل مدت یکسال میباید.
جز 14 بند 1 ماده 1 شرایط عمومی قرارداد	اداره وزارت زراعت، آبیاری و مالداری میباید.
جز 17 بند 1 ماده 1 شرایط عمومی قرارداد	تاریخ تخمینی تکمیل برای تمام کار امور ساختمانی 6 ماه تقویمی می باشد.
جز 20 بند 1 ماده 1 شرایط عمومی قرارداد	مدیر پروژه: یکتا از انجمنیران وزارت زراعت، آبیاری و مالداری میباید.
جز 22 بند 1 ماده 1 شرایط عمومی قرارداد	ساحه کار امور ساختمانی حوض هلال چینه ولسوالی شاه جوی ولایت زابل میباید.
جز 25 بند 1 ماده 1 شرایط عمومی قرارداد	تاریخ آغاز کار امور ساختمانی: بعد از تاریخ صدور مکتوب آغاز کار می باشد.
جز 29 بند 1 ماده 1 شرایط عمومی قرارداد	امور ساختمانی شامل اعمار حوض هلال چینه ولسوالی شاه جوی ولایت زابل میباید.
بند 2 ماده 2 شرایط عمومی قرارداد	تکمیل قسمت وار: قابل تطبیق نیست.

<p>اسناد ذیل تشکیل دهنده قرارداد و شامل قرارداد می باشند.</p> <p>1- موافقتنامه؛ 2- نامه قبولی آفر؛ 3- آفر قراردادی؛ 4- شرایط خاص قرارداد؛ 5- شرایط عمومی قرارداد؛ 6- مشخصات تخنیکی؛ 7- نقشه ها؛ 8- بل احجام کاری؛</p>	<p>جز 9 بند 3 ماده 2 شرایط عمومی قرارداد</p>
<p>زبان قرارداد یکی از زبان های رسمی کشور میباشد. زبان قرارداد همان زبان آفر میباشد.</p>	<p>بند 1 ماده 3 شرایط عمومی قرارداد</p>
<p>قانون نافذ بر این قرارداد قوانین جمهوری اسلامی افغانستان می باشد.</p>	
<p>جدول فعالیت های قراردادی دیگر قابل تطبیق نمیباشد.</p>	<p>بند 1 ماده 8 شرایط عمومی قرارداد</p>
<p>کارمندان کلیدی یک مدیر قرارداد یعنی انجینر با 5 سال تجربه در اجرای قراردادهای امور ساختمانی که دارای ماهیت و حجم معادل و مشابه، به شمول اینکه به حیث مدیر پروژه برای مدت حد اقل سه سال تجربه داشته باشد.</p>	<p>بند 1 ماده 9 شرایط عمومی قرارداد</p>
<p>مبلغ حد اقل بیمه و مبالغ قابل حذف طور ذیل میباشد: (تهیه بیمه از وجایب و مکلفیت داوطلبان میباشد و شامل موارد ذیل می باشد).</p> <p>برای امور ساختمانی. تأسیسات، و مواد (افغانی) برای زیان یا خساره به تجهیزات قیمت تعویضی آن (تجهیزات مربوطه) پرداخته میشود. برای زیان یا خساره به ملکیت مرتبط به قرارداد اما به استثنای امور ساختمانی. تأسیسات، مواد خام، و تجهیزات (افغانی) مرگ یا خساره به کارمندان: کارمندان قراردادی (افغانی در هر رویداد) افراد دیگر (0 افغانی) بیمه مطابق ماده 13 شرایط عمومی قرارداد قابل تطبیق است</p>	<p>بند 1 ماده 13 شرایط عمومی قرارداد</p>

<p>(1) گزارشات بررسی ساحه نظر بر تقاضا داوطلبان ارایه خواهد گردید.</p>	<p>بند 1 ماده 14 شرایط عمومی قرارداد</p>
<p>مدیر پروژه به پرسش ها توضیحات ارائه می نماید</p>	<p>بند 1 ماده 15 شرایط عمومی قرارداد</p>
<p>تاریخ تسلیمی ساحه بعد از اخذ مکتوب آغاز کار توسط ریاست اداری می باشد.</p>	<p>بند 1 بند 21 شرایط عمومی قرارداد</p>
<p>نهادیکه از روش حکمیت آن استفاده میگردد / مرکز حل و فصل منازعات تجارتي افغانستان / میباشد. محل حکمیت جمهوری اسلامی افغانستان می باشد. در صورتیکه قراردادی خارجی باشد، حکمیت باید در محل بیطرف (نه در افغانستان و نه در کشور قراردادی) صورت میگیرد.</p>	<p>ماده 62 شرایط عمومی قرارداد</p>
<p>ب. کنترل زمان</p>	
<p>قراردادی پلان کاری امور ساختمانی را در جریان 10 روز از تاریخ دریافت نامه قبولی آفر جهت تأیید، ارائه مینماید.</p>	<p>بند 1 ماده 25 شرایط عمومی قرارداد</p>
<p>میعاد میان تجدید برنامه کاری امور ساختمان 30 سی روز میباشد.</p>	<p>بند 3 ماده 25 شرایط عمومی قرارداد</p>
<p>در صورت که برنامه کاری امور ساختمان ناوقت ارائه گردد، پرداخت 130000 الی ارائه پلان کاری تجدید شده معطل قرار می گیرد.</p>	
<p>ج. کنترل کیفیت</p>	

<p>میعاد رفع نواقص (یک سال) میباید.</p>	<p>بند 1 ماده 33 شرایط عمومی قرارداد</p>
<p>1. پرداخت بعد از تکمیل کار نظر به فیصدی بعد از ارائه گزارش از جانب فرمایش گیرنده و تصدیق نماینده وزارت زراعت، آبیاری و مالداری پرداخته میشود.</p> <p>2. پول فرمایش گیرنده در چهار قسط پرداخته میشود که در قسط اول 25 فیصد بعد از 25 فیصد تکمیل کار، در قسط دوم 25 فیصد بعد از 50 فیصد تکمیل کار، در قسط سوم 25 فیصد بعد از 75 فیصد تکمیل کار، و در قسط چهارم 25 فیصد بعد از 100 فیصد تکمیل کار پرداخته میشود.</p> <p>پرداخت های بعدی در جریان کار قرار فوق در مقابل گزارشات پیشرفت کار انجام شده بعد از تصدیق مراقبت کننده از جانب فرمایش دهنده صورت میگیرد.</p>	<p>بند 1 ماده 41 شرایط عمومی قرارداد</p>
<p>د. کنترل مصرف</p>	
<p>قرارداد مطابق ماده 47 شرایط عمومی قرارداد قابل تعدیل نیست و معلومات ذیل در مورد ضرایب "قابل تطبیق نیست"</p> <p>ضرایب تعدیل قیم قرار ذیل میباشند:</p> <p>برای واحد پول افغانی:</p> <p>ضریب A: فیصدی عنصر غیر قابل تعدیل (رقم به ارقام و حروف درج گردد) میباید.</p> <p>ضریب B: فیصدی عنصر قابل تعدیل (رقم به ارقام و حروف درج گردد) میباید.</p> <p>به واحد پول { واحد پولی درج گردد }:</p> <p>ضریب A: فیصدی عنصر غیر قابل تعدیل (رقم به ارقام و حروف درج گردد) میباید.</p> <p>ضریب B: فیصدی عنصر قابل تعدیل (رقم به ارقام و حروف درج گردد) میباید.</p> <p>شاخص 1 به واحد پول افغانی (شاخص درج گردد) می باشد.</p> <p>شاخص 1 به واحد پولی بین المللی مشخص شده (شاخص درج گردد) می باشد.</p> <p>{ این شاخص ها توسط قراردادی پیشنهاد و از جانب اداره تأیید میگردد }</p> <p>شاخص 1 اسعار به استثنای واحد پول افغانی اسعار مشخص شده بین المللی (شاخص درج گردد) میباید.</p> <p>{ این شاخص ها توسط قراردادی پیشنهاد و از جانب اداره تأیید میگردد }</p>	<p>بند 1 ماده 45 شرایط عمومی قرارداد</p> 


<p>فیصدی تناسب پرداخت های تأمینات 10٪ ده فیصد میباشد. تأمینات، بعد از تکمیل کامل قرارداد از جانب قراردادی یا ختم میعاد گزینی، وراثتی و رفع نواقص و صدور تصدیق نامه ختم قرارداد از جانب اداره به قراردادی مسترد می گردد</p>	<p>بند 2 ماده 46 شرایط عمومی قرارداد</p>
<p>اندازه جریمه تاخیر (0.05) فیصد قیمت مجموعی قرارداد در مقابل هر روز تاخیر می باشد. حد اکثر رقم پولی جریمه تاخیر یا غیابت الی (10) فیصد قیمت مجموعی قرارداد می باشد، در صورتیکه مقدار جریمه تاخیر وضع شده بالغ بر 10 فیصد قیمت مجموعی قرارداد گردد، قرارداد مطابق ماده 57 شرایط عمومی قرارداد فسخ میگردد، در صورت توافق به تکمیل امور ساختمانی بشکل قسمت وار جریمه تاخیر برای هر قسمت قابل وضع می باشد.</p>	<p>بند 1 ماده 47 شرایط عمومی قرارداد</p>
<p>انعام برای انجام تمام امور ساختمان : نظر به لزوم دید فرمایش دهنده.</p>	<p>بند 1 ماده 48 شرایط عمومی قرارداد</p>
<p>پیش پرداخت ده فیصد و پیش پرداخت میگردد. لازم نیست</p>	<p>بند 1 ماده 49 شرایط عمومی قرارداد</p>
<p>مبلغ تضمین اجرا: پنج فیصد مجموع قرارداد میباشد. تضمین اجرا به شکل ضمانت بانکی غیر مشروط.</p>	<p>بند 1 ماده 50 شرایط عمومی قرارداد</p>
<p>هـ - ختم قرارداد</p>	
<p>ارائه نقشه ها و یا رهنمود های عملیاتی و مراقبت به تاریخ 30 روز بعد از اصدار سند تصدیق تکمیل کار می باشد.</p>	<p>بند 1 ماده 56 شرایط عمومی قرارداد</p>
<p>در صورت عدم ارائه نقشه ها و یا رهنمود های عملیاتی و مراقبت به تاریخ مشخص شده بند 1 ماده 58 شرایط عمومی قرارداد، مبلغ 90000 از پرداخت اخیر قراردادی کسر می نماید.</p>	<p>بند 2 ماده 56 شرایط عمومی قرارداد</p>
<p>حداکثر تاخیر 100 روز میباشد. تعداد روز ها باید در مطابقت به بند 1 ماده 49 جریمه تاخیر شرایط خاص قرارداد می باشد.</p>	<p>جز 6 بند 2 ماده 57 شرایط عمومی قرارداد</p>

<p>فیصدی قابل تطبیق به ارزش کار امور ساختمان تکمیل نشده که بیانگر مصارف اضافی به اداره جهت تکمیل کار امور ساختمانی</p> <p>مطابق بند 2 حکم 109 طرز العمل تدارکات: اداره تدارکاتی، کاربایقیمانده را طی مراحل پروسه جدید در میعاد اعتبار قرارداد اولی فراهم و تفاوت قیمت آنرا از قراردادی اولی به عنوان جبران خساره حصول می نماید.</p>	<p>بند 1 ماده 59 شرایط عمومی قرارداد</p>
---	--


قسمت چهارم: شرایط عمومی قرارداد


شرایط عمومی قرارداد، شرایط خاص قرارداد و سایر اسناد است شده ذیل یک سند مکمل بوده و بیانگر حقوق و مکلفیت های طرفین قرارداد می باشد.


این شرایط عمومی در قرارداد های فی واحد (admeasurements) استفاده گردیده و با ورود تغییرات مندرج پا ورقی ها در قرارداد های با بالمقطع نیز استفاده میگردد.

الف: عمومیات	ماده 1- تعریفات
<p>1- اصطلاحات تعریف شده به صورت درشت تحریر گردیده اند:</p> <p>1- بل احجام کار: احجام کار قیمت گذاری شده که شامل آفر می باشند.</p> <p>2- حوادث قابل جبران: حوادث که در ماده 44 شرایط عمومی قرارداد تعریف گردیده اند.</p> <p>3- تاریخ تکمیل: تاریخ تکمیل امور ساختمانی تصدیق شده توسط مدیر پروژه در مطابقت به بند 1 ماده 55 شرایط عمومی قرارداد.</p> <p>4- قرارداد: موافقتنامه کتبی میان اداره و قراردادی جهت اجرا، تکمیل و حفظ و مراقبت امور ساختمان است. قرارداد شامل اسناد مندرج بند 2 ماده 3 شرایط عمومی قرارداد می باشد.</p> <p>5- قراردادی: شخص یا شرکتی که آفر وی برای انجام امور ساختمانی توسط اداره قبول گردیده باشد.</p> <p>6- آفر قراردادی: آفر مکمل که توسط داوطلب برنده به اداره تسلیم گردیده است.</p> <p>7- قیمت قرارداد: قیمت مندرج نامه قبولی آفر بشمول تعدیلات بعدی وارده مطابق قرارداد می باشد.</p> <p>8- روز: روز تقویمی می باشند.</p> <p>9- مزد کار: کار که در مقابل آن به قراردادی به اساس کار، مواد خام، تاسیسات به اضافه فیصدی موافقه شده مصارف غیر مستقیم و مفاد پرداخت میگردد.</p> <p>10- نواقص: قسمت از کار که مطابق شرایط قرارداد تکمیل نشده باشد.</p>	

- 11- **سند تصدیق رفع نواقص:** تصدیقنامه است که بعد از اصلاح نواقص توسط مدیر پروژه به قراردادی صادر میگردد.
- 12- **میعاد رفع نواقص:** میعاد قابل محاسبه از تاریخ تکمیل قرارداد که در بند 1 ماده 35 **شرایط خاص قرارداد** از آن تذکر رفته است.
- 13- **نقشه ها:** در برگیرنده محاسبات و معلومات ارائه شده و تأیید شده توسط مدیر پروژه بمنظور اجرای قرارداد می باشد.
- 14- **اداره:** طرف قرارداد مشخص شده در **شرایط خاص قرارداد** می باشد.
- 15- **تجهیزات:** ماشین آلات و وسایط نقلیه که جهت اجرای امور ساختمانی، بصورت موقت در ساحه کار فراهم میگردد.
- 16- **قیمت ابتدایی قرارداد:** قیمت قرارداد که در نامه قبولی آفر درج می باشد.
- 17- **تاریخ تخمینی تکمیل:** تاریخ تخمینی که قراردادی امور ساختمان را تکمیل می نماید. تاریخ تخمینی تکمیل مندرج **شرایط خاص قرارداد** می باشد. این تاریخ صرف با صدور دستور تمدید میعاد یا تسریع توسط مدیر پروژه تغییر نموده می تواند.
- 18- **مواد خام:** تمام مواد بشمول مواد مصرفی که توسط قراردادی جهت اجرای امور ساختمانی، استفاده میگردد.
- 19- **تأسیسات:** منضمت امور ساختمانی که دارائی عملکرد میخانیکی، برقی، کیمیایی، یا بیولوژیکی باشد.
- 20- **مدیر پروژه:** شخص که نام وی در **شرایط خاص قرارداد** تذکر رفته یا شخص با صلاحیت که توسط اداره به عوض مدیر پروژه به قراردادی معرفی گردیده باشد و مسؤلیت نظارت و مدیریت قرارداد امور ساختمانی را دارا باشد.
- 21- **SCC:** به معنی شرایط خاص قرارداد است.
- 22- **ساحه کار:** ساحه مشخص شده **شرایط خاص قرارداد** می باشد.
- 23- **گزارش بررسی ساحه:** شامل شرطنامه بوده گزارش واقع بینانه و مشرح در مورد وضعیت سطح و سطح فرعی ساحه می باشد.
- 24- **مشخصات:** مشخصات امور ساختمانی شامل در قرارداد و تغییرات و اضافات وارده یا تأیید شده توسط مدیر پروژه می باشد.
- 25- **تاریخ آغاز کار:** تاریخ آغاز امور ساختمان مندرج **شرایط خاص قرارداد**، تاریخ که قراردادی کار امور ساختمان را آغاز می نماید این تاریخ لزوماً مصادف به تاریخ تسلیمی ساحه نمی باشد.
- 26- **قراردادی فرعی:** شخص یا شرکت که با قراردادی جهت اجرای بخش از امور ساختمانی قرارداد داشته که در برگیرنده امور ساختمانی در ساحه نیز می باشد.

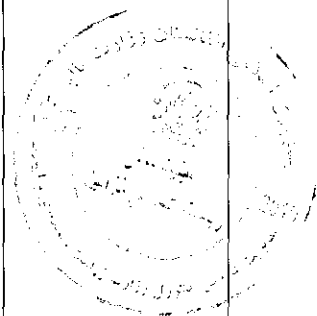

<p>27- ساختمان های مؤقت: ساختمان ديزاين شده، ساخته شده، نصب شده و يا دور شده توسط قراردادى كه براى اجراى امور ساختمانى و يا نصب آن ضرورى مى باشد.</p> <p>28- تعدیل: امر مدير پروژه مبنى بر تغيير در امور ساختمانى مى باشد.</p> <p>29- امور ساختمانى: شامل اعمار، اعمار مجدد، تخریب، ترميم يا نو سازى يك عمارت، آماده ساختن ساحه، حفريات، نصب، مونتاژ، امور تزئيناتى و نيز خدمات ضمنى آن (برمه كارى، نقشه بردارى، تصوير بردارى، تحقيقات زلزله و خدمات مشابه و امثال آن) است كه مطابق مندرج قرارداد، انجام مى گردد، مشروط بر اينكه ارزش خدمات ضمنى از قيمت خود عمارت بيشتر نگردهد.</p>	
<p>2.1 بمنظور تفسير شرایط عمومى قرارداد، مفرد به عوض جمع و جمع به عوض مفرد بكار برده مى شود. همچنان مؤنث معنى مذکر يا خنثى و يا بالعكس آن را افاده مى نمايد. عناوين فاقد اهميت مى باشند. کلمات معانى عادى دارا مى باشند، مگر اينکه بصورت مشخص تعريف گردیده باشند. مدير پروژه به پرسش ها در مورد شرایط عمومى قرارداد، وضاحت ارائه مى نمايد.</p>	<p>ماده 2- تفسير</p>
<p>2.2 در صورت تذکر تکميل کار امور ساختمان بشکل قسمت وار در شرایط خاص قرارداد، اشارات در شرایط عمومى قرارداد به امور ساختمانى، تاريخ تکميل و تاريخ تخمينى تکميل به هر قسمت امور ساختمانى (به استثنای اشاره به تاريخ تکميل و تاريخ تخمينى تکميل براى تمام کار امور ساختمان) قابل تطبيق مى باشد.</p>	
<p>2.3 اسناد تشكيل دهنده قرارداد به ترتيب اولويت ذيل تفسير ميگردند:</p> <ol style="list-style-type: none"> 1- موافقتنامه؛ 2- نامه قبولی آفر؛ 3- آفر قراردادی؛ 4- شرایط خاص قرارداد؛ 5- شرایط عمومى قرارداد؛ 6- مشخصات تخنيكى؛ 7- نقشه ها؛ 8- بل احجام كارى؛ و 9- ساير اسناد تشكيل دهنده قرارداد كه در شرایط خاص قرارداد از آن تذکر رفته است. 	
<p>3.1 زبان و قانون نافذ بر قرارداد در شرایط خاص قرارداد بيان گردیده است.</p>	<p>ماده 3- زبان و قانون قرارداد</p>
<p>4.1 مدير پروژه به نمايندگى از اداره، تصميم در مسایل قرارداد بين اداره و قراردادى را اتخاذ مى نمايد. مگر اينکه طور ديگرى در شرایط خاص قرارداد تذکر رفته باشد.</p>	<p>ماده 4- تصميم مدير پروژه</p>
<p>5.1 مدير پروژه با صدور ابلاغيه به قراردادى، مسؤليت ها و مکلفيت هاى خود را به شخص ديگرى، محول يا مسؤليت ها و مکلفيت هاى محول شده را فسخ مى نمايد.</p>	<p>ماده 5- واگذارى</p>

<p>6.1 هر گونه ارتباط برقرار شده میان طرفها باید بصورت کتبی بوده و هرگونه ابلاغیه صرف در صورت تسلیمی قابل اجرا می باشد.</p>	<p>ماده 6- ارتباطات</p>
<p>7.1 قراردادی باید اداره را کتباً در مورد اعطای قراردادهای فرعی تحت این قرارداد، در صورتیکه قبلاً در آفر داوطلب مشخص نگردیده باشد اطلاع دهد. واگذاری بخشی قرارداد به قراردادی فرعی در روشنی ماده سی و ششم قانون تدارکات صورت میگیرد. اعطای قرارداد فرعی مکلفیت ها، وجایب و مسوولیت های اکمال کننده تحت این قرارداد را متاثر نمی سازد.</p>	<p>ماده 7- عقد قرارداد های فرعی</p>
<p>7.2 در صورتیکه قرارداد الی 20 فیصد حجم قرارداد را بدون موافقه کتبی اداره و یا بیشتر از 20 فیصد حجم قرارداد را به قراردادی فرعی واگذار نموده باشد، این عمل نقض قانون تدارکات و تعهدات طرفین تلقی گردیده و تخطی در قرارداد محسوب میگردد. در این صورت قرارداد فسخ و تضمین اجرای قرارداد قابل استرداد نبوده و محرومیت قراردادی اصلی طی مراحل میگردد.</p>	
<p>8.1 قراردادی ساحه کار را با سایر قراردادیان، مقامات دولتی، ارائه کننده گان خدمات و اداره در میان تاریخ تقسیم اوقات کار آنان که در شرایط خاص قرارداد از آن تذکر رفته مشترکاً استفاده می نماید. قراردادی همچنان تسهیلات و خدمات را برای آنها طوریکه در تقسیم اوقات کار تذکر رفته فراهم می نماید. اداره میتواند جدول کاری قرار دادی های دیگر را تغییر داده و قراردادی اصلی را از موضوع مطلع سازد.</p>	<p>ماده 8- سایر قراردادی ها</p>
<p>9.1 قراردادی مکلف است کارمندان کلیدی مندرج جدول کارمندان کلیدی، یا کارمندان دیگری را که توسط مدیر پروژه تأیید گردیده، جهت انجام وظایف مندرج جدول کارمندان کلیدی، استخدام نماید. مدیر پروژه تعویض کارمندان کلیدی را تنها زمانی می پذیرد که شایستگی و توانایی آنها بطور قابل ملاحظه معادل یا بالاتر از کارمندان کلیدی مندرج جدول کارمندان کلیدی باشد.</p>	<p>ماده 9- کارمندان</p> 
<p>9.2 مدیر پروژه می تواند درخواست اخراج کارمند قراردادی را با ارائه دلایل نماید. قراردادی اداره را از اخراج کارمند مذکور و عدم ارتباط وی با امور ساختمانی تحت این قرارداد در جریان (7) روز، اطمینان میدهد.</p>	
<p>10.2 اداره و قراردادی هر کدام مسئول جبران خساره خطرات مربوط خود طوریکه در قرارداد تذکر رفته است، می باشند.</p>	<p>ماده 10- خطرات به اداره و قراردادی</p>
<p>11.1 خطرات ذیل از آغاز کار امور ساختمان الی صدور سند تصدیقنامه رفع نواقص، مربوط به اداره می باشد:</p> <p>1- خطر صدمه شخصی، مرگ، یا خساره به ملکیت (به استثنای امور ساختمانی، تأسیسات، مواد خام، و تجهیزات) که ناشی از:</p> <p>(1) استفاده یا تصرف ساحه توسط ساختمان یا به منظور ساختمان که نتیجه اجتناب نا پذیر امور ساختمان باشد؛ یا</p>	<p>ماده 11- خطرات مربوط اداره</p>

<p>(2) غفلت، تخطی از مسئولیت قانونی یا مداخله در حقوق قانونی توسط اداره یا توسط شخص که در استخدام و یا طرف قرارداد با اداره باشد به استثنای خود قراردادی</p> <p>2- خطر خساره به امور ساختمانی، تأسیسات، مواد خام و تجهیزات به اندازه که ناشی از تقصیر اداره بوده یا خطرات ناشی از دیزاین یا از اثر جنگ یا آلودگی که منطقه که ساحه کار در آن واقع شده است را متاثر سازد.</p>	
<p>11.2 خطر زیان یا خساره به امور ساختمانی، تأسیسات، مواد خام، به استثنای زیان و خساره از زمان آغاز کار الی صدور تصدیقنامه رفع نواقص مربوط به اداره می باشد مگر اینکه مفقودی و خساره ناشی از موارد ذیل باشد:</p> <p>1- نقص موجود در تاریخ تکمیلی امور ساختمانی؛</p> <p>2- حادثه صورت گرفته قبل از تاریخ تکمیلی که خطر مربوط به اداره نباشد؛ یا</p> <p>3- فعالیت های قراردادی در ساحه بعد از تاریخ تکمیل.</p>	
<p>12.1 خطرات صدمه شخصی، مرگ، و زیان یا خساره به ملکیت (بدون محدودیت بشمول امور ساختمان، تأسیسات، مواد خام، و تجهیزات) از آغاز کار امور ساختمانی الی صدور تصدیقنامه مسئولیت رفع نواقص که مربوط به اداره نباشد، مسئولیت قراردادی می باشد.</p>	<p>ماده 12- خطرات مربوط به قراردادی</p>
<p>13.1 قراردادی مکلف است پوشش بیمه حادثات ذیل ناشی از خطرات خود را از تاریخ آغاز کار الی ختم میعاد مسئولیت رفع نواقص، بنام مشترک اداره و قراردادی، به مبلغ مندرج شرایط خاص قرارداد، مهیا سازد:</p> <p>1- زیان یا خساره به امور ساختمانی، تأسیسات، و مواد خام؛</p> <p>2- زیان یا خساره تجهیزات؛</p> <p>3- زیان یا خساره ملکیت (به استثنای امور ساختمانی، تأسیسات، مواد خام، و تجهیزات) مربوط به قرارداد؛ و</p> <p>4- صدمه شخصی یا مرگ.</p>	<p>ماده 13- بیمه</p> 
<p>13.2 قراردادی، پالیسی بیمه را قبل از تاریخ آغاز کار جهت تأییدی به مدیر پروژه تسلیم می نماید. بیمه در برگزیده پرداخت جبران خساره قابل پرداخت می باشد.</p>	
<p>13.3 در صورت عدم ارائه پالیسی بیمه و تصدیقنامه بیمه توسط قراردادی، اداره بیمه لازم را بدین منظور فراهم و قیمت بیمه پرداخت شده را از قراردادی حصول یا در صورت عدم پرداخت، قرض قابل پرداخت بالای قراردادی محسوب میگردد.</p>	
<p>13.4 هرگونه تغییر در شرایط بیمه بدون تأیید مدیر پروژه قابل قبول نمی باشد.</p>	
<p>13.5 طرفین مطابق شرایط پالیسی بیمه عمل می نمایند.</p>	

ماده 14- گزارش تحقیق ساحه	14.1 قراردادی در ترتیب آفر به گزارش بررسی ساحه مندرج شرایط خاص قرارداد و سایر معلومات که در دسترس داوطلب قرارداده می شود اتکا می نماید.
ماده 15- پرسش ها در مورد شرایط خاص قرارداد	15.1 مدیر پروژه به پرسش ها در مورد شرایط خاص قرارداد، توضیحات ارائه می نماید.
ماده 16- قراردادی	16.1 قراردادی امور ساختمانی را در مطابقت به مشخصات تخنیکی و نقشه ها اجرا و نصب می نماید.
ماده 17- تاریخ تخمینی امور ساختمان	17.1 قراردادی کار امور ساختمانی را بعد از اخذ نامه آغاز کار شروع و طبق برنامه کاری ارائه شده یا تجدید شده که از جانب مدیر پروژه تصدیق شده باشد، اجرا و در تاریخ تخمینی تکمیلی، تکمیل می نماید.
ماده 18- تصدیق توسط مدیر پروژه	18.1 قراردادی مشخصات تخنیکی و نقشه ها را که نشان دهنده امور ساختمانی مؤقت می باشد به مدیر پروژه جهت تأیید ارائه می نماید.
	18.2 قراردادی مسئول دیزاین امور ساختمانی مؤقت می باشد.
	18.3 تصدیق دیزاین امور ساختمانی مؤقت توسط مدیر پروژه، مسؤلیت قراردادی در دیزاین ارائه شده ساختمان های موقت را متاثر نمی سازد.
	18.4 در صورت لزوم، قراردادی تصدیق اشخاص ثالث را در دیزاین امور ساختمانی مؤقت حاصل می نماید.
	18.5 تمام نقشه های تهیه شده قراردادی جهت اجرای امور ساختمانی مؤقت و دایمی قبل از استفاده باید توسط مدیر پروژه تأیید گردند.
ماده 19- ایمنی	19.1 قراردادی مسؤل ایمنی تمام فعالیت ها در ساحه می باشد.
ماده 20- اکتشاف	20.1 هر شی تاریخی یا با ارزش که بصورت تصادفی در ساحه کشف گردد، ملکیت اداره می باشد. در صورت کشف، قراردادی امور ساختمانی را توقف و مدیر پروژه را از موضوع مطلع می سازد. مدیر پروژه موضوع را به اطلاع ادارات وزارت اطلاعات و فرهنگ طبق ماده 10 قانون حفاظت از دارائی های فرهنگی و تاریخی می رساند.
ماده 21- ملکیت ساحه	21.1 اداره تمام ساحه را در اختیار قراردادی قرار می دهد. در صورتیکه اداره ساحه را در تاریخ مندرج شرایط خاص قرارداد در اختیار قراردادی قرار ندهد، تاخیر در شروع فعالیت های مربوط تقصیر اداره پنداشته شده که خود یک عمل قابل جبران می باشد.
ماده 22- دسترسی به ساحه	22.1 قراردادی اجازه دسترسی ساحه و دیگر محلات مرتبط به کار امور ساختمانی را به مدیر پروژه یا شخص با صلاحیت که از جانب مدیر پروژه معرفی گردیده، می دهد.
ماده 23- دستور، تفتیش و بررسی	23.1 قراردادی تمام دساتیر مدیر پروژه را که در مطابقت به قوانین قابل تطبیق در ساحه باشد، انجام می دهد.
	23.2 قراردادی مکلف است اجازه بررسی ساحه، دفاتر، حسابات و یاد داشت های خود و قراردادی های فرعی مربوط به انجام این قرارداد را به مفتش موظف از جانب حکومت بدهد. قراردادی توجه داشته باشد که مطابق بند 1 ماده 60 فساد و تقلب که بیان کننده عمل جلوگیری از تفتیش و بررسی دولت از جانب قراردادی مطابق بند 2 ماده 23 حق تفتیش و بررسی

حکومت، ایجاد مانع تلقی گردیده و منجر به فسخ قرارداد و غیر واجد شرایط بودن می گردد.	
24.1 در صورتیکه تصمیم مدیر پروژه به باور قراردادی خارج از صلاحیت وی تحت قرارداد یا تصمیم نادرست باشد، در اینصورت تصمیم اتخاذ شده در جریان (14) روز از اطلاعیه تصمیم ، به مرجع حل و فصل منازعات ارجاع می گردد.	ماده 24- منازعه
24.2 مرجع تصمیم کتبی خود را در جریان (28) روز از اخذ اطلاعیه منازعه، ارائه می نماید.	
ب. کنترل زمان	
25.1 قراردادی مکلف است بعد از اخذ نامه قبولی آفر، در حدود زمان مندرج شرایط خاص قرارداد ، برنامه کاری، ترتیبات، و زمان بندی فعالیت های اموشناتی را جهت تأییدی به مدیر پروژه ارائه نماید.	ماده 25- پلان کاری
25.2 پلان کاری تجدید شده باید نشان دهنده پیشرفت واقعی بدست آمده هر فعالیت و اثر پیشرفت بدست آمده بالای زمان کار با قیمانده، بشمول هر تغییر در تسلسل فعالیت ها باشد.	
25.3 قراردادی پلان کاری تجدید شده را در خلال مدت مشخص شده شرایط خاص قرارداد ، جهت تأیید به مدیر پروژه ارائه می نماید. در صورت عدم ارائه پلان کاری تجدید شده در خلال مدت مشخص شده شرایط خاص قرارداد، مبلغ مندرج شرایط خاص قرارداد از پرداخت بعدی معطل قرارداده شده و الی ارائه پلان کاری تجدید شده، معطلی پرداخت آن ادامه می یابد.	
25.4 تأیید پلان کاری قراردادی توسط مدیر پروژه، مکلفیت های قراردادی را متاثر نمی سازد. قراردادی می تواند پلان کاری خود را در هر زمان بازنگری نموده و به مدیر پروژه ارائه نماید. پلان کاری تجدید شده نشان دهنده اضافه کاری و کم کاری و واقعات قابل جبران می باشد.	
26.1 مدیر پروژه در صورت وقوع حادثه قابل جبران یا دستور اضافه کاری که تکمیل کار امور ساختمان را در تاریخ تخمینی تکمیل ناممکن سازد، بدون تسریع کار توسط قراردادی که سبب وقوع مصرف اضافی به وی گردد، تاریخ تخمینی تکمیل امور ساختمان را تمدید می نماید.	ماده 26- تمدید تاریخ تخمینی تکمیل
26.2 مدیر پروژه در جریان 21 روز از درخواست تمدید، تصمیم و اندازه تمدید را با در نظر داشت اثرات واقعات قابل جبران یا اختلاف با ارائه معلومات حمایتی، اتخاذ می نماید. در صورت عدم ارائه هشدار بموقع از جانب قراردادی مبنی بر تأخیر یا عدم همکاری قراردادی بمنظور جلوگیری تأخیر، این تأخیر در بررسی تاریخ تخمینی تکمیل تمدید شده، مد نظر گرفته نمیشود.	
27.1 در صورتیکه اداره خواهان تکمیل کار امور ساختمان در تاریخ پیشتر از تاریخ تخمینی تکمیل باشد، مدیر پروژه پیشنهاد های قیمت گذاری شده را جهت تطبیق تسریع لازم از قراردادی مطالبه می نماید. در صورت قبول پیشنهاد از جانب اداره، تاریخ تخمینی تکمیل طبقاً تعدیل و توسط اداره و قراردادی تأیید میگردد.	ماده 27- تسریع
27.2 پیشنهاد های قیمت گذاری شده قراردادی جهت تسریع تکمیل امور ساختمانی بعد از قبولی از جانب اداره، در قیمت قرارداد درج و اضافه کاری محسوب میگردد.	
28.1 مدیر پروژه می تواند دستور تأخیر آغاز یا تأخیر پیشرفت هر فعالیت در محدوده امور ساختمانی را به قراردادی بدهد.	ماده 28- تأخیر سفارش شده توسط مدیر پروژه
29.1 اداره یا قراردادی از یکدیگر بمنظور اشتراک در جلسات اداری، درخواست نموده می توانند. هدف از جلسات اداری بررسی پلان کار امور ساختمانی باقیمانده و برخورد با حادثات مندرج بند 1	ماده 29- جلسات مدیریت

ماده 32 می باشد.	
29.2 مدیر پروژه اجندای بحث شده در جلسه اداری را ثبت و کاپی های آن را به اداره و حاضرین جلسه ارائه می نماید. فعالیت های قابل اجرا توسط طرفین در جلسه اداری و یا بعد از آن توسط مدیر پروژه تعیین می گردد.	
30- هشدار زود هنگام	30.1 قراردادی بزود ترین فرصت ممکن مدیر پروژه را از وقوع حوادث یا شرایط مشخص احتمالی که سبب ورود تأثیر منفی روی کیفیت امور ساختمانی، افزایش قیمت قرارداد، یا تأخیر انجام امور ساختمان میگردد، هشدار میدهد. قراردادی اثرات تخمینی حوادث یا شرایط مشخص احتمالی را بالای قیمت قرارداد و تاریخ تکمیل، بزود ترین فرصت ممکن به مدیر پروژه ارائه می نماید.
	30.1 قراردادی با مدیر پروژه در حصه ترتیب یا مدنظر گرفتن پیشنهاد ها جهت جلوگیری یا کاهش اثرات حوادث یا شرایط توسط اشخاص دیدخل و جهت انجام دستور مدیر پروژه، همکاری می نماید.
ج. کنترل کیفیت	
ماده 31- تشخیص نواقص	31.1 مدیر پروژه کار امور ساختمان را بررسی نموده و در صورت موجودیت نواقص، قراردادی را مطلع می سازد. این بررسی کار امور ساختمان تأثیری بر مسؤلیت قراردادی ندارد. مدیر پروژه دستور جستجو و برملا ساختن نواقص را به قراردادی داده و قراردادی هر قسمت امور ساختمانی را که به باور مدیر پروژه دارای نواقص است، بررسی می نماید.
ماده 32- آزمایش	32.1 در صورت دستور مدیر پروژه جهت انجام آزمایش که در مشخصات تخنیکی از آن تذکر نرفته، و در صورت تثبیت نواقص، مصرف بررسی و نمونه ها از جانب قراردادی پرداخت میگردد. در صورت عدم موجودیت نواقص، حادثه قابل جبران تلقی میگردد.
ماده 33- تصحیح نواقص	33.1 مدیر پروژه قراردادی را از موجودیت هرگونه نواقص قبل از میعاد رفع نواقص که از تاریخ تکمیلی مشخص شده شرایط خاص قرارداد آغاز میگردد، مطلع می سازد. میعاد رفع نواقص الی تکمیل رفع نواقص، تمدید میگردد.
	33.2 قراردادی هر نواقص اطلاع داده شده توسط مدیر پروژه را در طول زمان مشخص شده اطلاعیه رفع نواقص رفع می نماید.
ماده 34- نواقص تصحیح نا شده	34.1 در صورتیکه قراردادی نواقص را در طول زمان مشخص شده اطلاعیه رفع نواقص مدیر پروژه، رفع ننماید، در اینصورت، مدیر پروژه مصارف رفع نواقص را بررسی و قراردادی مبلغ متذکره از تأمینات قراردادی وضع می گردد.
د. کنترل مصارف	
ماده 35- بل احجام	35.1 بل احجام کاری در برگیرنده ارقام، نصب، آزمایش و راه اندازی امور ساختمانی که توسط

کاری	قراردادی اجرا میگردد، می باشد.
	35.2 بل احجام کاری جهت محاسبه قیمت قرارداد استفاده میگردد. پرداخت برای مقدار امور ساختمان انجام شده به نرخ مندرج بل احجام کاری برای هر قلم صورت میگیرد.
ماده 36- تغییر مقدار ¹	36.1 قراردادی به درخواست مدیر پروژه، جزئیات مصارف هر نرخ در بل احجام کاری را ارائه می نماید.
ماده 37 - اضافه کاری و کم کاری	37.1 تمامی اضافه کاری و کم کاری ها در برنامه کاری تجدید شده توسط قراردادی شامل می گردد.
ماده 38- پرداخت های برای اضافه کاری ها	38.1 در صورت دستور اضافه کاری توسط مدیر پروژه، قراردادی نرخ خود را برای اضافه کاری دستور داده شده در جریان 7 روز یا مدت بیشتر که توسط مدیر پروژه بیان شده ارائه می نماید. مدیر پروژه نرخ های ارائه شده را بررسی می نماید.
	38.2 در صورتیکه قلم اضافه کاری شامل اقلام بل احجام کاری نیز باشد، نرخ قبلاً ارائه شده در بل احجام کاری منحیت نرخ برای اضافه کاری در نظر گرفته می شود.
	38.3 در صورتیکه نرخ ارائه شده مناسب نباشد، مدیر پروژه تغییرات را سفارش و تغییرات را در قیمت قرارداد به اساس تخمین اثرات تغییرات در مصارف قراردادی، وارد می نماید.
	38.4 در صورتیکه به نسبت استجعالیت زمان کافی برای ارائه و بررسی نرخ ها وجود نداشته باشد یا سبب تأخیر در کار گردد، نرخ ارائه نگردیده و اختلاف منحیت حادثه قابل جبران پنداشته می شود.
	38.5 قراردادی مستحق پرداخت مصارف اضافی که می بایست ذریعه ارسال هشدار زود هنگام جلوگیری گردد، نمی باشد.
ماده 39- تخمین جریان پول نقد	39.1 در صورت تجدید نظر در پلان کاری ² ، قراردادی تخمین جریان پول نقد تجدید نظر شده خویش را به مدیر پروژه ارائه می نماید. تخمین جریان پول نقد شامل اسعار مختلف مندرج قرارداد بوده و مطابق نرخ مبادله قرارداد تبدیل میگردد.
ماده 40- تصدیقنامه پرداخت ها	40.1 قراردادی به صورت ماهانه ارزش تخمینی امور ساختمانی انجام شده منفی مجموعه مبلغ تصدیق شده قبلی را به مدیر پروژه تسلیم می نماید.
	40.2 مدیر پروژه صورت مالی ماهانه قراردادی را بررسی و مبلغ قابل پرداخت به قراردادی را تصدیق می نماید.
	40.3 ارزش امور ساختمان انجام شده توسط مدیر پروژه تشخیص میگردد.
	40.4 ارزش امور ساختمانی انجام شده شامل مقدار اقلام بل احجام کاری ³ تکمیل شده می باشد.




¹اگر قرارداد با پرداخت بالمقطع بل احجام کاری حذف و بجای آن جدول فعالیت و بند 1 ماده 37 شرایط عمومی قرارداد با بند 2 ماده 37 شرایط عمومی قرارداد بشکل ذیل تعویض گردد:
بند 1 ماده 37 قراردادی جدول فعالیت تجدید نظر شده خویش را در جریان 14 روز از اعلامیه، به مدیر پروژه ارائه می نماید. فعالیت های جدول فعالیت با فعالیت های برنامه کاری هماهنگی داشته باشند.
بند 2 ماده 37 در صورت پرداخت برای مواد خام در ساحه بطور جداگانه، قراردادی تسلیمی مواد خام در ساحه را بطور جداگانه در جدول فعالیت ارائه می نماید.

²اگر قرارداد با پرداخت بالمقطع بل احجام کاری حذف و بجای آن جدول فعالیت و ماده 38 شرایط عمومی قرارداد با بند 1 ماده 38 شرایط عمومی قرارداد بشکل ذیل تعویض گردد:
بند 1 ماده 38 تعدیل جدول فعالیت جهت درج تغییر برنامه یا شیوه کاری به صلاحیت قراردادی صورت میگیرد. در صورت تغییر جدول فعالیت، قیمت های جدول فعالیت تغییر نمی نمایند.

³در قرارداد با پرداخت بالمقطع، بعد از برنامه کاری، جدول فعالیت اضافه گردد.


40.5 ارزش امور ساختمانی انجام شده شامل ارزیابی اختلاف و حادثه قابل جبران می باشد.	
40.6 مدیر پروژه ارقام قبلاً تصدیق شده در تصدیق نامه قبلی را در نظر نگرفته و یا متناسب به مقدار قبلاً تصدیق شده که شامل صورت ماهانه فعلی می باشد از صورت ماهانه فعلی کم می کند.	
41.1 پرداخت ها در پیش پرداخت مجرا می گردد، پرداخت ها به قراردادی در خلال مدت (30) روز بعد از تصدیق صورت حساب ارائه شده توسط اداره صورت می گیرد.	ماده 41- پرداخت ها
41.2 تمام پرداخت ها به واحد پول افغانی صورت می گیرد، مگر اینکه در شرایط خاص قرارداد طور دیگری تذکر رفته باشد.	
41.3 ارقام امور ساختمان که نرخ یا قیمت ارائه نشده، شامل دیگر قیمت ها و نرخ ها در قرارداد محسوب گردیده و از جانب اداره به آن پرداخت صورت نمیگیرد.	
42.1 موارد ذیل وقایع قابل جبران می باشد: 1- اداره ساحه کار را در زمان تسلیمی ساحه مندرج مطابق بند 1 ماده 21 شرایط عمومی قرارداد تسلیم نموده است. 2- اداره جدول فعالیت های قراردادی دیگر را طوری تعدیل نموده که کار امور ساختمان قراردادی تحت این قرارداد را متأثر می سازد؛ 3- مدیر پروژه دستور تأخیر را صادر می نماید یا نقشه ها، مشخصات تخنیکی یا هم دستور لازم بمنظور اجرای کار امور ساختمان را صادر نمی نماید؛ 4- مدیر پروژه دستور برملا ساختن یا اجرای آزمایشات اضافی را از قراردادی می نماید که در نتیجه آزمایش، نواقص تثبیت نمی گردد؛ 5- مدیر پروژه بدون کدام دلایل مؤجه، قراردادی فرعی را اجازه فعالیت نمی دهد؛ 6- شرایط در ساحه بطور قابل ملاحظه ناسازگار تر نسبت به زمان قبل از صدور نامه قبولی آفر به اساس معلومات فرستاده شده به داوطلبان (بشمول گزارش های تحقیق ساحه)، معلومات قابل دسترس عامه و بررسی عینی ساحه می باشد؛ 7- مدیر پروژه دستور حل وضعیت پیش بینی نشده ناشی از اقدامات اداره را داده یا کارات اضافی بیل به دلایل ایمنی یا سایر دلایل لازم باشد؛ 8- قراردادی ها دیگر، مقام های دولتی، خدمات عمومی یا اداره در حدود زمان مندرج قرارداد عمل نمی نمایند، که سبب تأخیر یا مصارف اضافی به این قراردادی میگردد؛ 9- تأخیر در پرداخت پیش پرداخت توسط اداره 10- تأثیر خطرات مربوط اداره به قراردادی؛ 11- تأخیر صدور تصدیق تکمیل امور ساختمانی بدلائل نامعقول از جانب مدیر پروژه؛	ماده 42- وقایع قابل جبران
42.2 در صورت وقوع حائنه قابل جبران که سبب مصارف اضافی یا جلوگیری از تکمیل کار امور ساختمانی قبل از تاریخ تخمینی تکمیل میگردد، قیمت قرارداد و ميعاد آن تعدیل می گردد. مدیر پروژه تصمیم در مورد اندازه افزایش قیمت قرارداد و اندازه تمديد تاریخ تخمینی تکمیل امور ساختمان را اتخاذ می نماید.	
42.3 در صورت ورود خساره به منافع اداره، به علت عدم همکاری قراردادی و یا عدم هشدار به موقع توسط قراردادی، قراردادی به همان اندازه مستحق جبران نمی باشد.	

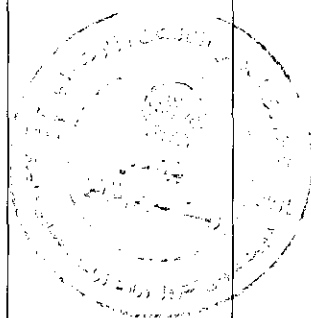

این پراگراف شکل نهل تحریر گردد: "ارزش کار امور ساختمانی انجام شده در برگزیده ارزش فعالیت های تکمیل شده جنول فعالیت می باشد"

<p>43.1 مدیر پروژه قیمت قرارداد را در صورت تغییر مالیات بشمول مالیه بر معاملات انتفاعی (BRT)، و سایر مالیات در میان مدت (28) روز قبل از تسلیمی آفرها و آخرین تاریخ تصدیق تکمیلی، تعدیل می نماید. این تعدیل ناشی از تغییر در مالیه قابل پرداخت به قراردادی می باشد، مشروط بر اینکه این تغییرات قبلاً در قیمت قرارداد منعکس نگردیده یا ناشی از حکم ماده 47 شرایط عمومی قرارداد، نباشد.</p>	<p>ماده 43- مالیه</p>
<p>44.1 در صورت که طرف قرارداد داخلی باشد پرداخت ها به واحد پولی افغانی صورت می گیرد.</p>	<p>ماده 44- اسعار</p>
<p>45.1 تعدیل قیمت به دلیل وقوع نوسانات در قیمت عوامل بکار رفته در صورت مجاز می باشد که در شرایط خاص قرارداد از آن تذکر رفته باشد.</p>	<p>ماده 45- تعدیل قیم</p>
<p>46.1 اداره الی ختم تمام کار، قسمتی از پول هر پرداخت را که در شرایط خاص قرارداد از آن تذکر رفته، حفظ می نماید.</p>	<p>ماده 46- تأمینات</p>
<p>46.2 تأمینات، بعد از تکمیل کامل قرارداد از جانب قراردادی یا ختم میعاد گزینی، وراثتی و رفع نواقص و صدور تصدیق نامه ختم قرارداد از جانب اداره به قراردادی مسترد می گردد.</p>	
<p>47.1 جریمه تأخیر به نرخ فی روز مندرج شرایط خاص قرارداد برای روز های تأخیر محاسبه میگردد. در صورتیکه قراردادی موفق به انجام تمام یا قسمتی از کار امور ساختمان در زمان معینه آن نگردد، جریمه تأخیر مطابق حکم ماده سی و نهم قانون تدارکات و حکم یکصد و هشتم طرز العمل تدارکات، از پرداخت های قراردادی وضع میگردد. در صورتیکه مقدار جریمه تأخیر وضع شده بالغ بر 10 فیصد قیمت مجموعی قرارداد گردد، قرارداد مطابق ماده 35 شرایط عمومی قرارداد فسخ میگردد. پرداخت جریمه تأخیر تأثیری بر مسؤلیت های قراردادی ندارد.</p>	<p>ماده 47- جریمه تأخیر</p>
<p>47.2 در صورت تمدید تاریخ تخمینی تکمیل امور ساختمان بعد از پرداخت جریمه تأخیر، مدیر پروژه هرگونه اضافه پرداخت جریمه تأخیر توسط قراردادی را با تعدیل تصدیق نامه پرداخت بعدی، تصحیح می نماید.</p>	
<p>48.1 در صورت تکمیل امور ساختمانی پیش از تاریخ تخمینی تکمیل، مکافات به نرخ فی روز مندرج (به استثنای روز های که پرداخت مکافات به نسبت سرعت در کار طبق دستور مدیر پروژه صورت گرفته است) شرایط خاص قرارداد، به قراردادی پرداخت میگردد. مدیر پروژه کار اجرا شده را که زمان اجرای آن هنوز فرا نرسیده است تصدیق می نماید.</p>	<p>ماده 48- مکافات</p>
<p>49.1 اداره پیش پرداخت را در مقابل تضمین بانکی غیر مشروط در فورم مربوط و از بانک قابل قبول اداره به مبلغ و اسعار معادل پیش پرداخت، به مبلغ و تاریخ مندرج شرایط خاص قرارداد، به قراردادی پرداخت می نماید. تضمین پیش پرداخت الی باز پرداخت پیش پرداخت اعتبار داشته، اما مبلغ تضمین پیش پرداخت بتدریج به اندازه باز پرداخت پیش پرداخت توسط قراردادی، کم میگردد. در پیش پرداخت تکنانه وضع نمیکردد.</p>	<p>ماده 49- پیش پرداخت</p>
<p>49.2 قراردادی پیش پرداخت را صرف برای پرداخت به تجهیزات، تأسیسات، مواد خام و مصارف تجهیز کردن لازم مشخص شده جهت اجرای قرارداد، استفاده می نماید. قراردادی جهت تثبیت استفاده پیش پرداخت بمنظور موارد فوق، کاپی های انوائس ها یا دیگر اسناد را به مدیر پروژه ارائه می نماید.</p>	
<p>49.3 پیش پرداخت از پرداخت های قابل پرداخت به قراردادی وضع می گردد. پیش پرداخت یا باز</p>	

<p>پرداخت پیش پرداخت در بررسی ارزش امور ساختمان انجام شده، اختلاف، تعدیل قیمت، حادثه قابل جبران، مکافات، یا جریمه تأخیر، مد نظر گرفته نمی شود.</p>	
<p>50.1 ماده 50- تضمینات داوطلب برنده در مدت 10 روز بعد از دریافت نامه قبولی آفر، تضمین اجرای مشخص شده در شرایط خاص قرارداد، را به شکل قابل قبول به اداره به اسعار قیمت قرارداد ارائه می نماید. تضمین اجرا به مدت (28) روز بعد از تاریخ صدور تصدیقنامه تکمیل، دارای اعتبار می باشد.</p>	
<p>51.1 ماده 51 - مزد کار در صورت لزوم، مزد کار روزانه ارائه شده در آفر داوطلب برای محاسبه پرداخت مقدار اضافی کار که به اساس هدایت قبلی کتبی مدیر پروژه انجام یافته باشد، استفاده می گردد.</p>	
<p>51.2 قراردادای تمام امور ساختمانی قابل پرداخت تحت به اساس مزد کار را در فورمه های تأیید شده توسط مدیر پروژه ثبت می نماید. هر فورمه تکمیل شده در خلال (2) روز از جانب مدیر پروژه تصدیق و امضاء می گردد.</p>	
<p>51.3 پرداخت مزد کار صرف در صورت ارائه فورمه های امضاء شده، صورت میگیرد.</p>	
<p>52.1 ماده 52- مصارف ترمیم قراردادی بمصرف خود، مسؤلیت رفع نواقص زیان یا خساره به امور ساختمانی یا مواد خام که در امور ساختمانی ترکیب میگردد را در مدت زمان میان تاریخ آغاز کار و ختم میعاد رفع نواقص در صورت که ناشی از اهمال یا فروگذاری قراردادی باشد را دارد.</p>	
<p>ح. اختتام قرارداد</p>	
<p>53.1 ماده 53- تکمیل قراردادی بعد از تکمیل امور ساختمانی از مدیر پروژه درخواست صدور تصدیقنامه تکمیل امور ساختمانی را نموده و مدیر پروژه بعد از تصدیق تکمیل امور ساختمانی، تصدیقنامه را صادر می نماید.</p>	
<p>54.1 ماده 54- تسلیمی اداره در جریان (7) روز بعد از صدور تصدیقنامه تکمیل، ساحه و امور ساختمانی را تسلیم میگیرد.</p>	
<p>55.1 ماده 55- حساب نهایی قراردادی قبل از ختم میعاد رفع نواقص، حساب مشرح مجموع پول قابل پرداخت به خود تحت این قرارداد را به مدیر پروژه ارائه می نماید. مدیر پروژه تصدیقنامه رفع نواقص را صادر و هر گونه پرداخت باقیمانده نهایی قراردادی را در جریان (56) روز که بعد از دریافت حساب مکمل و صحیح از جانب قراردادی تصدیق می نماید. در غیر آن، مدیر پروژه در جریان (56) روز جدول را که بیانگر تصحیحات و افزودی لازم را صادر می نماید. در صورت عدم قبول حساب نهایی که دوباره توسط قراردادی ارائه گردیده، مدیر پروژه تصمیم در مورد مبلغ قابل پرداخت به قراردادی تحت این قرارداد را اتخاذ و تصدیقنامه پرداخت را صادر می نماید.</p>	
<p>56.1 ماده 56- رهنمود عملیاتی و مراقبت در صورت لزوم، قراردادی نقشه ها و یا رهنمود های عملیاتی و مراقبت را در تاریخ مندرج شرایط خاص قرارداد ارائه می نماید.</p>	
<p>56.2 در صورت عدم ارائه نقشه ها و یا رهنمود های عملیاتی و مراقبت در تاریخ مشخص شده شرایط خاص قرارداد از جانب قراردادی یا عدم تأییدی آن از جانب مدیر پروژه، مبلغ مشخص شده در شرایط خاص قرارداد از پرداخت های باقیمانده به قراردادی پرداخت نمیگردد.</p>	
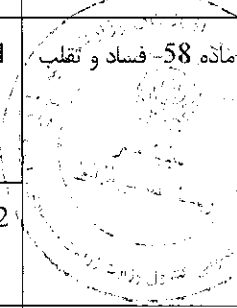
<p>57.1 قرارداد در اثر تخطی قراردادی از ایفای شرایط و تعهدات مندرج آن فسخ میگردد.</p>	<p>ماده 57- فسخ قرارداد</p>
<p>57.2 تخطی در قرارداد شامل موارد ذیل بوده اما محدود به آنها نمی باشد:</p> <p>1- قراردادی کار امور ساختمانی را به مدت (28) روز توقف در حالیکه این توقف کار امور ساختمان در پلان کاری فعلی نشان داده نشده و توقف از جانب مدیر پروژه تأیید نگردیده باشد؛</p> <p>2- مدیر پروژه دستور تأخیر امور ساختمان را داده و در جریان (28) روز انصراف از این دستور صورت نگرفته باشد؛</p> <p>3- در صورت افلاس و تصفیه قراردادی بدون حالات ادغام و تغییرات تشکیلاتی قراردادی</p> <p>4- با ارسال اطلاعیه توسط مدیر پروژه به قراردادی مبنی بر اینکه عدم رفع یک نقص مشخص نقض اساسی قرارداد بوده و قراردادی نتواند در ميعاد مشخص شده توسط مدیر پروژه، نواقص را رفع نماید؛</p> <p>5- قراردادی امنیت لازم را بصورت پيهم فراهم ننماید؛ و</p> <p>6- در صورتیکه مقدار جریمه تاخیر وضع شده بالغ بر 10 فیصد قیمت مجموعی قرارداد گردد.</p>	
<p>57.3 علرغم موارد فوق، اداره می تواند قرارداد را بصورت یکجانبه فسخ نماید.</p>	
<p>57.4 در صورت فسخ قرارداد، قراردادی کار امور ساختمان را فوراً متوقف داده و بعد از حصول اطمینان اینکه ساحه امن و بیخطر است، ساحه را در اسرع وقت ترک می نماید.</p>	
<p>58.1 در صورتیکه اداره تشخیص دهد که قراردادی در اعمال های فساد کارانه، تقلب، تبانی، اجبار، یا ایجاد موانع در پروسه تدارکات یا در اجرای قرارداد دخیل باشد، اداره بعد از صدور اطلاعیه (14) روزه به قراردادی، قرارداد را فسخ و قراردادی را از ساحه اخراج و بند 5 ماده 59 قابل تطبیق می باشد.</p>	<p>ماده 58- فساد و تقلب</p> 
<p>58.2 در صورتیکه کارمند قراردادی در اعمال های فساد کارانه، تقلب، تبانی، اجبار، یا ایجاد موانع در جریان اجرای قرارداد دخیل باشد، کارمند مطابق بند 1 ماده 9 شرایط عمومی قرارداد، اخراج میگردد.</p>	
<p>58.3 اداره، داوطلب، قراردادی و قراردادی فرعی مکلف اند اصول عالی اخلاقی را در مراحل داوطلبی و اجرای قرارداد رعایت نمایند. روی این ملحوظ اصطلاحات آتی مفاهیم ذیل را افاده می نمایند:</p> <p>1- فساد: عبارت از درخواست، دریافت، دادن یا پیشنهاد به صورت مستقیم یا غیرمستقیم هرچیز با ارزشیکه به صورت غیرمناسب کارکردهای جانب دیگر⁵ (کارمندان تدارکات) را تحت تاثیر قرار دهد.</p> <p>2- تقلب: ارتکاب هرگونه فروگذاری به شمول کتمان حقایق که عمداً و یا سهواً به منظور اغفال کارمندان تدارکات و مدیریت قرارداد جهت حصول منفعت مالی و غیر مالی و یا اجتناب از اجرای مکلفیت ها صورت گیرد.</p> <p>3- تبانی: عبارت از سازش میان دو یا بیشتر⁶ داوطلبان و یا میان داوطلبان و کارمندان اداره که به منظور بدست آوردن مقاصد نامناسب به شمول تحت تاثیر قراردادن نادرست اعمال سائیرین طرح گردیده باشد.</p> <p>4- اجبار: عبارت از تهدید و یا ضرر رسانیدن به کارمندان تدارکات و مدیریت قرارداد و یا سایر داوطلبان به منظور تحت تاثیر قراردادن اعمال آنان به صورت مستقیم یا غیر مستقیم می باشد.</p>	

5- به مقام رسم دولتی اطلاق میگردد. اصطلاح "منفعت" و "مکلفیت" مربوط به پروسه تدارکات یا اجرای قرارداد می باشد.
6- به شرکت کننده های پروسه تدارکات (بشمول مقامات دولتی) که قصد سازش یا کاهش سطح رقابت در پروسه تدارکات را داشته اند، اطلاق میگردد.

1736


5- ایجاد اخلال و موانع: عبارت از تخریب، تزویر، تغییر یا کتمان اسناد و اظهارات نادرست در پروسه تدارکات و یا امور نظارتی مربوط می باشد.


اداره پیشنهاد اعطای قرارداد به داوطلب برنده ای را که مستقیماً یا از طریق نماینده مرتکب فساد، تقلب، تبانی، اجبار یا ایجاد اخلال و موانع در مراحل داوطلبی گردیده است لغو می نماید.

اداره در صورت ارتکاب فساد، تقلب، تبانی، اجبار و اخلال در مراحل تدارکات توسط کارمند اداره ، موضوع را در اسرع وقت به مراجع ذیربط ارجاع می نماید.

اداره داوطلب یا قراردادی را در صورت ارتکاب اعمال مندرج فقره (1) ماده چهل و نهم قانون تدارکات از اشتراک در مراحل تدارکات محروم می نماید.

داوطلب، قراردادی و قراردادی فرعی مکلف است، زمینه نقیض و بررسی حسابات، یادداشت ها و سایر اسناد مربوط به تسلیمی آفر و اجرای قرارداد را توسط مفتشین موظف از جانب اداره فراهم نماید.

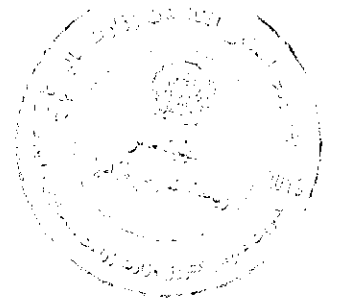
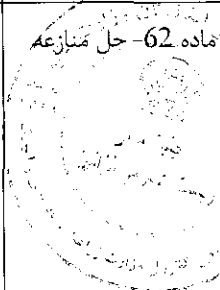
<p>58.4 هیچ نوع فیس، مکافات، تخفیف، تحفه، کمیشن، یا پرداخت دیگری مرتبط به پروسه تدارکات یا اجرای امور ساختمانی به استثنای آنهاییکه در آفر یا قرارداد ذکر باشد، اخذ یا داده نمی شود.</p>	
<p>59.1 در صورت فسخ قرارداد بدلیل تخطی توسط قراردادی، مدیر پروژه تصدیقنامه ارزش کار انجام شده را بعد از تفریق پیش پرداخت پرداخت شده الی تاریخ صدور تصدیقنامه و فیصدی قابل تطبیق بالای کار امور ساختمانی تکمیل نشده مطابق شرایط خاص قرارداد، را صادر می نماید. جریمه تأخیر اضافی قابل تطبیق نمی باشد. در صورتیکه مجموعه قابل پرداخت اداره به قراردادی کمتر از پیش پرداخت باشد، پس تفاوت آن قرض قابل پرداخت به اداره محسوب می گردد.</p>	<p>ماده 59- پرداخت بمحض فسخ</p>
<p>59.2 در صورتیکه قرارداد بصورت یکجانبه از طرف اداره یا بدلیل تخطی قراردادی توسط اداره فسخ گردد، مدیر پروژه تصدیقنامه مبلغ کار انجام شده، بعد از تفریق پیش پرداخت اخذ الی تاریخ صدور تصدیقنامه را صادر می نماید.</p>	
<p>60.1 در صورت فسخ قرارداد ناشی از قصور قراردادی، ملکیت تمام مواد خام در ساحه، تأسیسات، تجهیزات، کار امور ساختمانی مؤقت، و امور ساختمانی از ملکیت اداره می باشد.</p>	<p>ماده 60- ملکیت</p>
<p>61.1 در صورتیکه امکان انجام امور ساختمانی قرارداد از اثر بروز جنگ یا حادثه دیگری خارج از کنترل اداره یا قراردادی متأثر گردد، مدیر پروژه از عدم امکان انجام قرارداد تصدیق می نماید. قراردادی بعد از اخذ این تصدیقنامه به اسرع وقت کار را متوقف و ساحه را ترک و پرداخت به تمام کار انجام شده قبل از دریافت تصدیقنامه و کارها تعهد شده قبلی که بعد از صدور تصدیقنامه انجام می یابد، صورت می گیرد.</p>	<p>ماده 61- عدم امکان تطبیق قرارداد</p>
<p>62.1 <u>حل منازعه بطور دوستانه:</u> 1- اداره و قراردادی حد اکثر تلاش خویشرا جهت حل منازعات بطور دوستانه که ناشی یا مرتبط به قرارداد یا تفسیر آن باشد، انجام میدهند. 64.1 <u>مرجع حل و فصل منازعات:</u> 2- در صورتیکه به باور قراردادی تصمیم مدیر پروژه خارج از صلاحیت او تحت قرارداد یا تصمیم اتخاذ شده غلط باشد، قراردادی در جریان (14) روز بعد از دریافت اطلاع کتبی از تصمیم مدیر پروژه، موضوع را به مرجع حل و فصل منازعات مندرج شرایط خاص قرارداد راجع میسازد. 64.2 <u>حکیمت:</u> 3- در صورت عدم فناخت هر جانب از تصمیم مرجع حل و فصل منازعات یا عدم اتخاذ تصمیم مرجع حل و فصل منازعات در جریان (28) روز از ارجاع منازعه، هر جانب می تواند در جریان (28) روز از تصمیم خویش مبنی بر ارجاع موضوع به محاکم ذیصلاح مطلع سازند.</p>	<p>ماده 62- حل منازعه</p> 

بلاک ملی و نوبه ۱۵ در خصوص یک هزار و سیصد و پنجاه و دو تنگ افغانی

/1941595/

ده منگ
٪۱۰



[Handwritten signature]

[Handwritten signature]

[Handwritten signature]



دکرتی ، اېولګونې او ملاداري وزارت
وزارت زراعت، آبياري و مالداري

د افغانستان اسلامي جمهوريت
جمهوری اسلامی افغانستان

Islamic Republic of Afghanistan
Ministry of Agriculture, Irrigation & Livestock



معينيت آبياري و منابع طبيعي
رياست آبياري
امريت انجنيري

Province : Zabul
Distrect : Shah Joe-e
Village : Mohajer Kali
Project : Hilal China Reservoir

ولایت : زابل
ولسوالی : شاه جوی
قریه : مهاجرکلی
پروژه : حوض هلال چینه

شماره	تفصیل امور	واحد	حجم	قیمت فیات تخمینی به افغانی	قیمت مجموعی تخمینی به افغانی	ملاحظه
1	کندن کاری برای تهدهاها و کف حوض مطابق به نقشه	متر مکعب	2199.7	100	219970	
2	سنگ کاری مطابق به مشخصات نقشه بامصالحه نسبت 1:4	متر مکعب	262.7	2000	525400	
3	سنگ کاری خشکه مطابق به مشخصات نقشه	متر مکعب	198.95	1000	198950	
4	هنگاف کاری بامصالحه نسبت 1:3	مترمربع	279.6	200	55920	
5	کانگریت سیخ دار (RCC) باقالب بندی سیخ بندی مکمل باتمام امورات ایجابی آن با ترکیب نسبت 1:1.5:3 مطابق به مشخصات نقشه	متر مکعب	55	10000	550000	
6	کانگریت بیون مپیخ (PCC) باقالب بندی مکمل باتمام امورات ایجابی آن با ترکیب نسبت 1:2:4 مطابق به مشخصات نقشه	متر مکعب	10.4	4000	41600	
7	پایپ پی وی سی (PVC) ۲۰ قطر 25 سانتی نرسه طبقه به فاصله هر سه متر بعد مطابق به مشخصات نقشه	متر	84	400	33600	
8	کناره فلزی مکمل الاسباب همزه با نصب آن بالای دیوار های حوض مطابق به مشخصات نقشه	متر	220	1200	264000	
9	پرکاری عقب دیوار توسط مواد محلی مطابق به مشخصات نقشه	متر مکعب	347.7	150	52155	
				مجموع قیمت تخمینی به افغانی		
				۱۹۹۱۵۹۵		

قرار شرح فوق جدول برآورد اول امورکاری پروژه (حوض هلال چینه) ولسوالی شاه جوی ولایت زابل غرض اجراء بعدی ترتیب و تقدیم است.

انجنیر سالار (اکبر) :

عبدالرحمن انجنیریزاین :

محمدمان انجنیر برآورد :


۱۰٪ تخفیف

1731

پلان کاری اعمار حوض هلال چینه واقع قریه مهاجرکی ولسوالی شادکوی ولایت زابل

پلان کاری هفته وار

شماره	تفصیل کار	۱	۲	۳	۴	۵	۶	۷	۸	۹	۱۰	۱۱	۱۲
۱	رفتن به ساحه و آماده ساختن ساحه برای کار												
۲	کنس کاری برای نهاب ها و کف حوض مطابق به نقشه												
۳	سنگ کاری مطابق به مشخصات نقشه با مصالحه نسبت ۱:۴												
۴	سنگ کاری خشک مطابق نقشه												
۵	هنکاف کاری												
۶	کانکریٹ سیخ دار همراه با قالب بندی												
۷	کانکریٹ بدون سیخ همراه با تمام اموریاجایی آن مطابق نقشه												
۸	نصب پیپ												
۹	نصب کردن کتاره فلزی												
۱۰	پرکاری عقب دیوار هاتوسط موانع محلی مطابق نقشه												
۱۱	کار و امور تسلیم دهی پروژه												

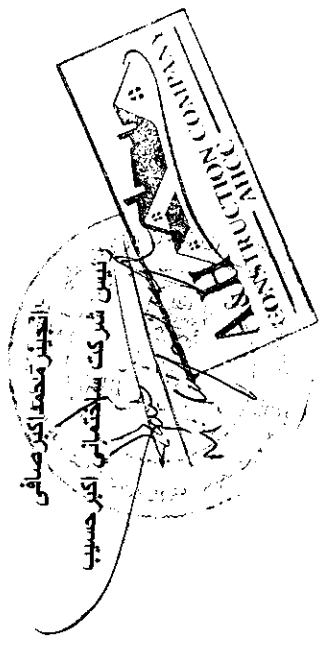

21730



دکتر هنی، اوبولگولو و مالداري وزارت
وزارت زراعت، آبياري و مالداري

د افغانستان اسلامي جمهوري دولت
دولت جمهوري اسلامي افغانستان



Islamic Republic of Afghanistan
Ministry of Agriculture, Irrigation and Livestock

معينيت مالي و اداري

رياست تهيه و تداركات

آمریت تداركات امور ساختماني

مدیریت عمومی تداركات امور ساختماني

تاریخ: ۱۰ / ۲ / ۱۳۹۸

شماره: (۶۹۸)

نامه قبولی آفر

از: ریاست تهیه و تداركات وزارت زراعت، آبیاری و مالداري

آدرس: جمال مینه ناحیه سوم کابل افغانستان

به: شرکت ساختمانی اکبر حسیب دارنده جواز نمبر (44136)

آدرس: واقع گولایی حصه اول خیرخانه، ناحیه 11 مرکز کابل، کابل

این نامه قبولی آفر به تاسی از ماده بیست و سوم قانون تداركات و حکم هشتاد و پنجم طرز العمل تداركات صادر و بموجب آن اطلاع داده میشود که آفر ارایه شده شما مؤرخ 1397/12/21 برای پروژه اعمار حوض هلال چینه ولسوالی شاه جوی ولایت زابل به قیمت مجموعی (1,747,435.50) یک میلیون هفت صد و چهل و هفت هزار و چهار صد و سی و پنج اعشاریه پنج افغانستان نماید. طوری که در مطابقت با دستور العمل برای داوطلبان هدرج شرطنامه مربوطه، تدقیق و تصحیح شده است توسط این اداره قبول گردیده است. لذا از شما تقاضا میگردد الی مدت ده (10) روز تقویمی از تاریخ صدور این نامه، در مطابقت به مواد فوق الذکر قانون و طرز العمل تداركات و مواد بیست و هشتم قانون و حکم هفتاد و هشتم طرز العمل، تضمین اجرای قرارداد را طوری که در شرطنامه مربوطه درج گردیده، به اداره تسلیم نمایید. در غیر آن در مطابقت به ماده بیست و نهم قانون تداركات، تضمین آفر شما قابل استرداد نخواهد بود.

میتخصات تداركات / قرارداد: پروژه اعمار حوض هلال چینه ولسوالی شاه جوی ولایت زابل

شماره تشخیص تداركات: MAIL/PD/NCB/W/149-02/98

قیمت مجموعی: (1,747,435.50) یک میلیون هفت صد و چهل و هفت هزار و چهار صد و سی و پنج اعشاریه پنج افغانی.

نوعیت تضمین اجرای قرارداد: تضمین اجرا به شکل ضمانت بانکی و غیر مشروط باشد

مقدار تضمین اجرای قرارداد: پنج فیصد (88000) افغانی - به مدت 14 ماه تضمین اجرا ارائه گردد.

زمان عقد قرارداد: بعد از ارائه تضمین حسن اجرا قرارداد عقد می گردد.

مکان عقد قرارداد: ریاست تهیه و تداركات

همچنین غرض مطالعه و مزید معلومات شما، موافقتنامه قرارداد ضمیمه این نامه به شما ارسال گردید.




نام و تخلص: محمد الله "ساحل"

وظیفه: رئیس تهیه و تداركات

امضاء و تاریخ

کاپی:

به دوسه مربوطه

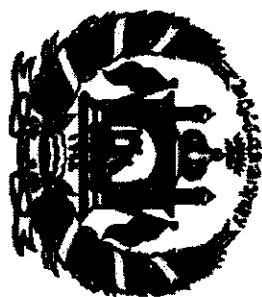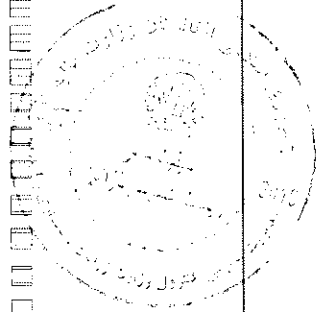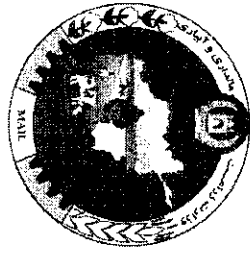

ISLAMIC REPUBLIC OF AFGHANISTAN

Ministry of Agriculture, Irrigation and Livestock

MAIL

IRRIGATION DIRECTORATE
Engineering Department

Project name: Hital china reservoir

Province: zabul


District : shah joe-e

Village: Mohajer kail

Kabul, Afghanistan
8-4-2018
20/1/397

728

INDEX SHEET

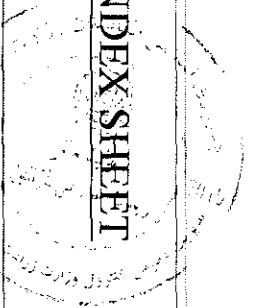

DRAWING TITLES

SHEET NO.	DRAWING TITLES	REMARKS
1	INDEX SHEET	
2	GENERAL REQUIREMENT OF MATERIALS	
3	SITE PLAN	
4	PLAN	
5	SECTION OF A-A .B-B.C-C.D-D LONG SECTION	
6	Section	
7	Placement of Structure on Section C-C	
8	Placement of Structures on section B-B	
9	Placement of Structure Section A-A	
10	Placement of Structure on long section	
11	Placement of Structure on Section D-D	
12	Placement of Structure on long section	

72F

Name: Mr. H. H. H. H. Ministry of Agriculture Government of Karnataka Department of Irrigation		SURVEYED BY: Eng. Samandar		REVERVED BY: Eng. Wahedullah		SCALE: Not to scale		PROVINCE: Zahil		PROJECT NAME: Hilal China Reservoir	
DRAWN BY: Eng. Abdulrahman		CHECKED BY: Eng. Sahr		DATE: 8-4-2018		DISTRICT: Shah Jee-e		VILLAGE: Mohajer Kall		DRAWING TITLE: INDEX SHEET	
DESIGNED BY: Eng. Abdulrahman		REVISION NO:		SHEET NO: 1/3		SCALE:		INDEX SHEET		SHEET NO:	

Islamic Republic of Afghanistan
 Ministry of Agriculture, Irrigation and Livestock
 Irrigation Directorate
 Engineering Department
 KABUL


SURVEYED BY: Eng. Aqaber-Samandar
 DRAWN BY: Eng. Abdulrahman amiri
 DESIGNED BY: Eng. Abdulrahman amiri

REVIEWED BY: Eng. Mosharraf
 CHECKED BY: Eng. Sahar
 APPROVED BY:

SCALE: Not to scale
 DATE: 8-4-2018
 REVISION NO:


PROVINCE: Zhari
 DISTRICT: Shah-Jose
 VILLAGE: Moneer Kari

PROJECT NAME: Hiall China Reservoir
 DRAWING TITLE: Hiall China Site Plan

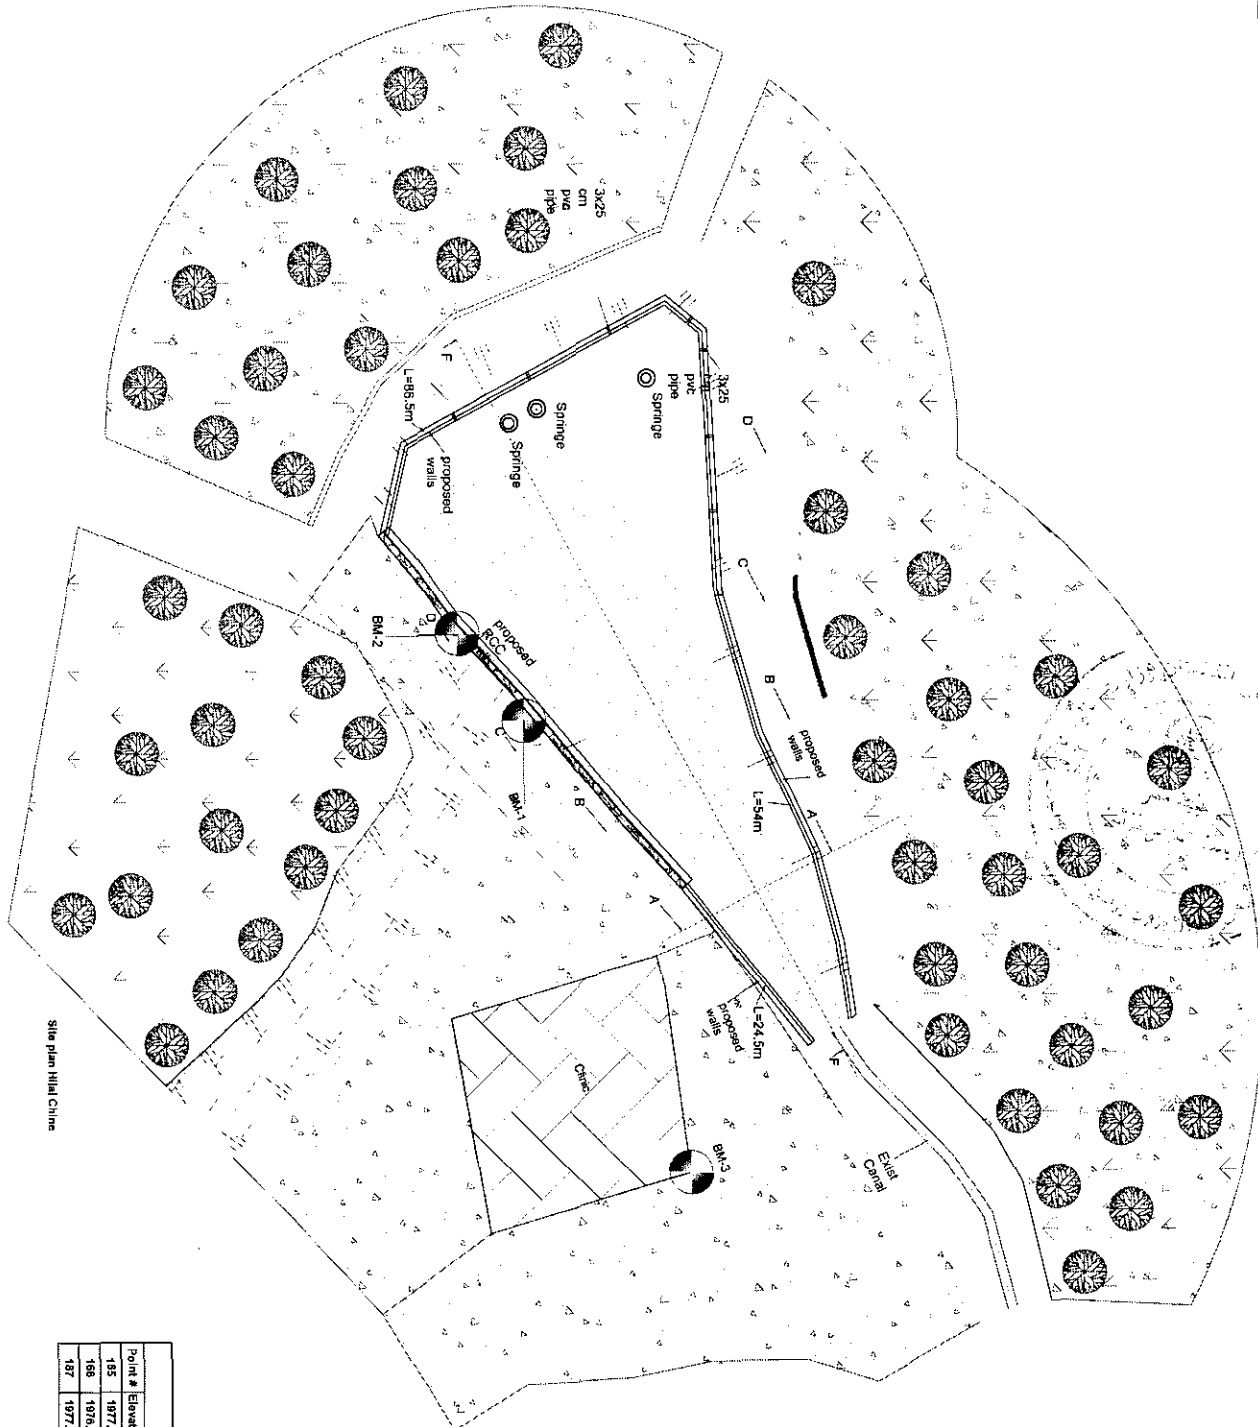

Point Table

Point #	Elevation	Northing	Easting	Description
185	1977.11	380784.73	350570.16	BM_1
186	1976.98	380783.00	350569.63	BM_2
187	1977.97	380784.90	350623.38	BM_3

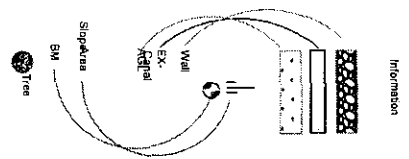

1725

SCALE:

Islamic Republic of Afghanistan
 Ministry of Agriculture, Irrigation and Livestock
 Irrigation Directorate
 Engineering Department
 KABUL

SURVEYED BY: Eng. Asghar Samand
 DRAWN BY: Eng. Abdulrahman arin
 DESIGNED BY: Eng. Abdulrahman arin


REVIEWED BY: Eng. Wahidullah
 CHECKED BY: Eng. Salar
 APPROVED BY:

SCALE: Not to scale
 DATE: 04-2018
 REVISION NO:


PROVINCE: Zabul
 DISTRICT: Shah Joo-e
 VILLAGE: Mohajer Kail

PROJECT NAME: Hial Chias Reservoir
 DRAWING TITLE: Plan of Reservoir spring





SCALE: 1:1000

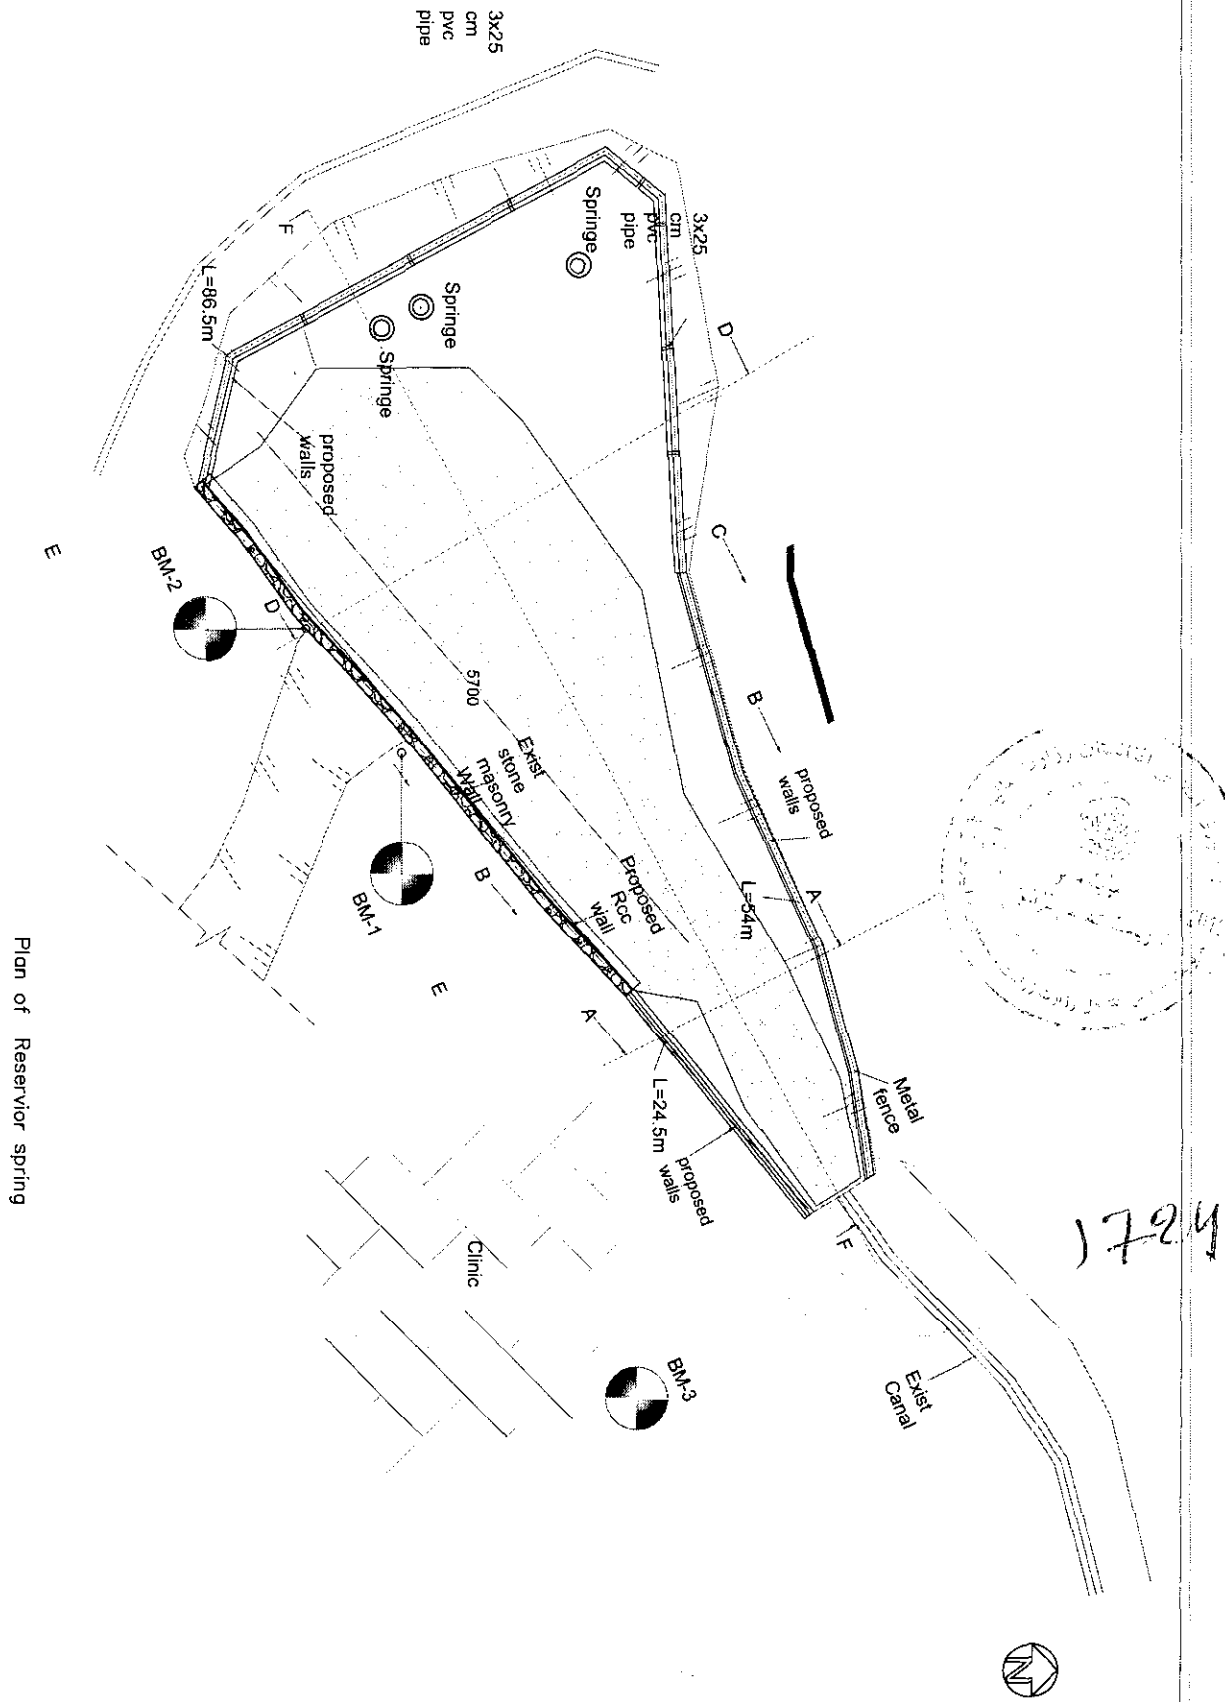

Plan of Reservoir spring

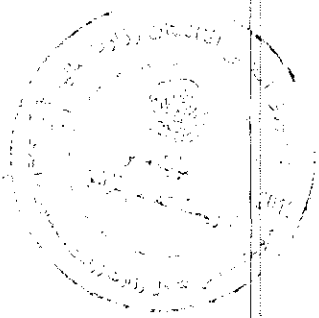

1724

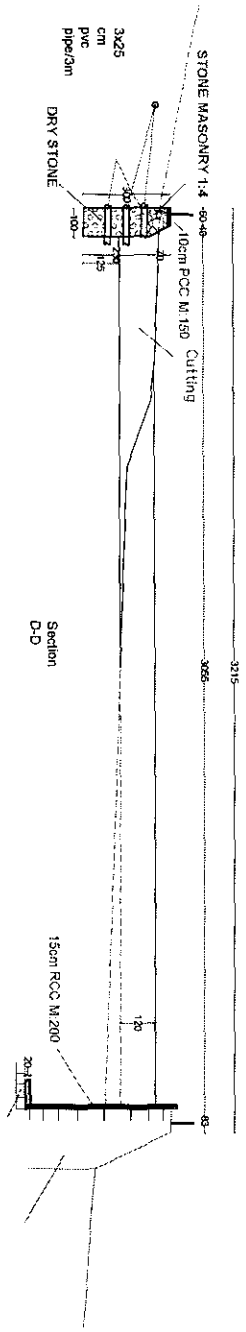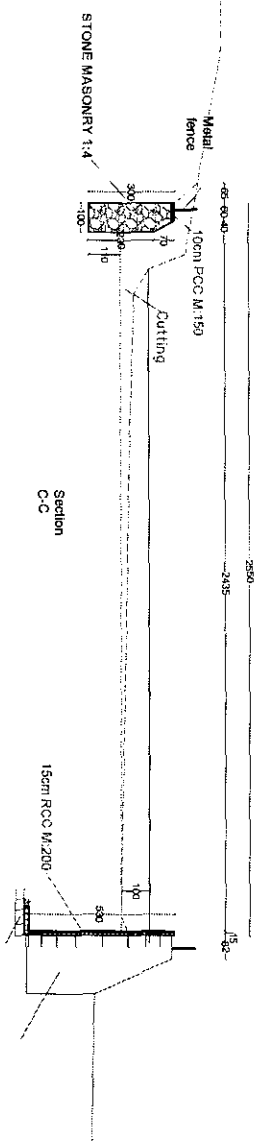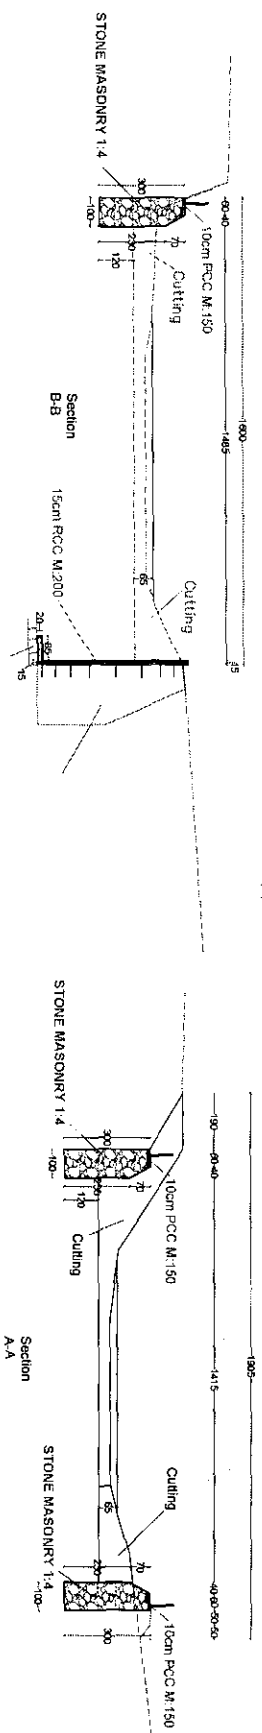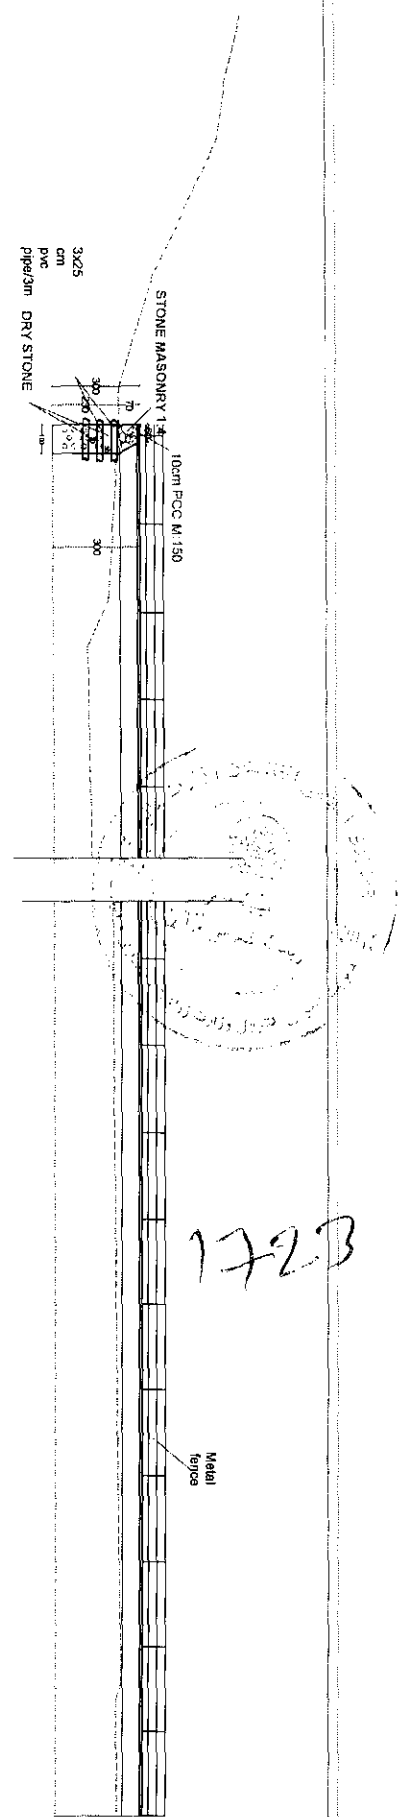

1723

Hydro Electric Authority
Ministry of Water Resources and Irrigation
Irrigation Directorate
Engineering Department

SURVEYED BY
Eng. Asghar Eng. Samahar

DRAWN BY
Eng. Abdurrahman

DESIGNED BY
Eng. Abdurrahman

REVIEWED BY
Eng. Waheedullah

CHECKED BY
Eng. Sahar

SCALE
Not to scale

DATE
8-4-2018

REVISION NO.

PROVINCE
Zabul

DISTRICT
Shah Jee-e

VILLAGE
Mehar Kafi

PROJECT NAME:
Hilal China Reservoir



DRAWING TITLE:
Section A-A, B-B, C-C, D-D, Long section

SHEET NO
5/12

SCALE :

1980.00
1979.00
1978.00
1977.00
1976.00
1975.00
1974.00
1973.00
DL= 1972.00

Station	Distance	Accumulated Distance	Elevation	Description	Slope
93.00	0.00	0.00	1980.53	WALL	
92.00	2.30	2.30	1979.97	RCC	
91.00	1.97	4.27	1976.72	TP	
90.00	4.73	9.00	1977.44	BD	
89.00	3.78	12.78	1976.26	EWL	
83.00	1.30	14.08	1976.26	SPRING C	
84.00	5.88	19.97	1975.92	BD	
85.00	1.70	21.66	1975.19	BD	
47.00	23.19	44.85	1975.59	BD	
35.00	16.12	60.97	1976.04	BD	
181.00	6.29	104.10	1976.02	CC	

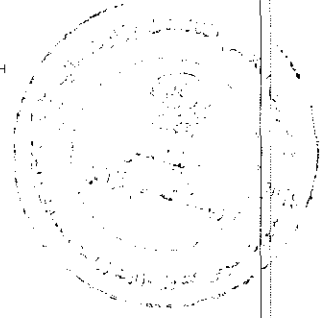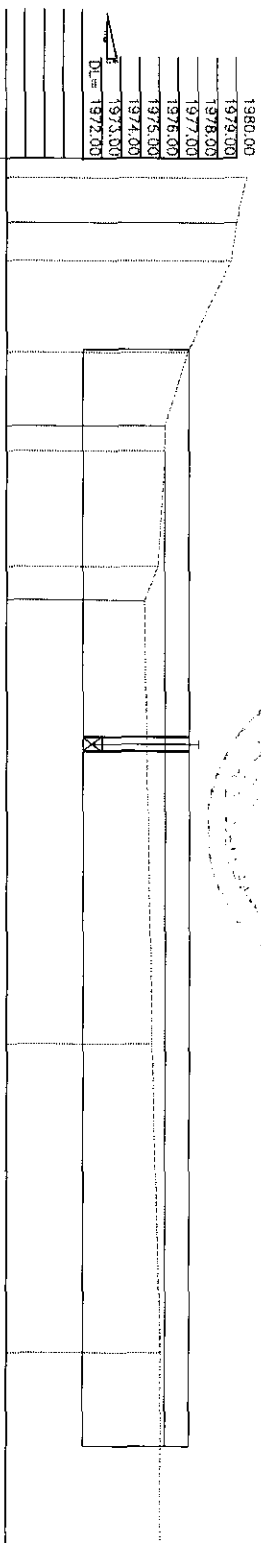

DESIGN SECTION OF 15cm RCC WALL JOINT TO OLD WALL

1721

Ministry of Agriculture and Fisheries
 Ministry of Agriculture and Fisheries
 Irrigation Directorate
 Engineering Department

SURVEYED BY: Eng. Samaradri
 DRAWN BY: Eng. Abdulrahman
 DESIGNED BY: Eng. Abdulrahman

REVIEWED BY: Eng. Wahedullah
 CHECKED BY: Eng. Salar

SCALE: Not to scale
 DATE: 8-4-2018
 PROVINCE: Zahul
 DISTRICT: Shah Jee-e
 VILLAGE: Mohajer Kall

PROJECT NAME: Hikal China Reservoir
 DRAWING TITLE: Placement of Structure RCC wall on long section

SHEET NO. 12
 SCALE:

Ministry of Agriculture
 Ministry of Water Resources and Irrigation
 Irrigation Directorate
 Engineering Department

SURVEYED BY: Eng. Agashar
 Eng. Samiullah
 DRAWN BY: Eng. Abdulrahman
 DESIGNED BY: Eng. Abdulrahman

REVIEWED BY: Eng. Waheedullah
 CHECKED BY: Eng. Salim

SCALE: Not to scale
 DATE: 8-4-2018
 REVISION NO:

PROVINCE: Zabul
 DISTRICT: Shah Jee-e
 VILLAGE: Mohajer Kalif


PROJECT NAME:
 DRAWING TITLE:

Hjal China Reservoir
 Placement of Structure Section A-A

SHEET NO:
 SCALE:

Station	Distance	Accumulated Distance	Elevation	Description	Slope
14.00	0.00	0.00	1978.68	WALL	
16.00	3.44	3.44	1978.58	ROAD	
17.00	1.92	5.36	1978.61	TP	
19.00	3.55	8.91	1976.34	EWL	
21.00	2.48	11.39	1976.04	BD	
22.00	2.27	13.66	1976.04	BD	
20.00	3.51	17.16	1976.05	EWL	
18.00	1.02	18.19	1976.31	TP	
15.00	1.35	19.53	1976.72	TP	
13.00	9.36	28.89	1977.87	KLINIK	

Section
A-A

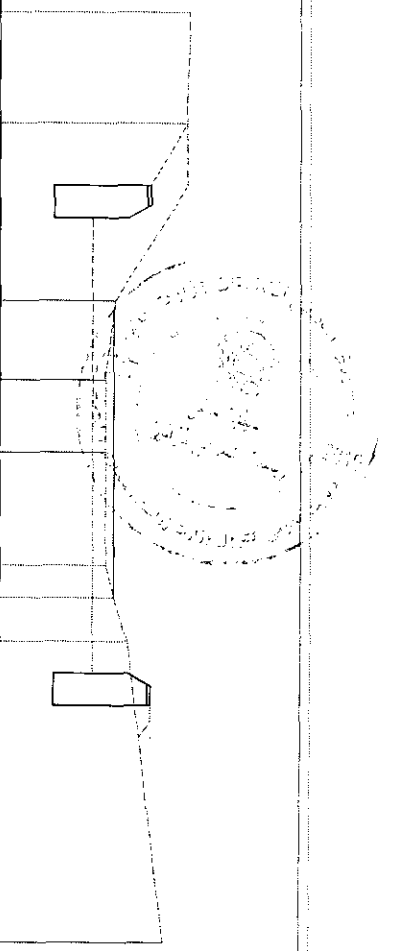

1720

Islamic Republic of Afghanistan
 Ministry of Agriculture, Irrigation and Livestock
 Irrigation Directorate
 Engineering Department

SURVEYED BY
 Eng. Asghar
 Eng. Sanaullah

REVIEWED BY
 Eng. Waseedullah

SCALE
 Not to scale

PROVINCE
 Zabul


PROJECT NAME:
 Hial China Reservoir

DRAWING TITLE:
 Placement of Structure on Section B-B

SHEET NO
 12

Specific
 B-B

Station	Distance	Accumulated Distance	Elevation	Description	Slope
29.00	0.00	0.00	1979.13	WALL	
30.00	4.73	4.73	1979.08	ROAD	
31.00	4.33	9.06	1978.96	TP	
32.00	0.92	9.98	1978.49	BD	
33.00	3.87	13.84	1978.29	EWL	
35.00	1.23	15.07	1978.04	BD	
37.00	7.54	22.62	1976.07	BD	
36.00	0.97	23.58	1976.36	EWL	
24.00	2.01	25.59	1977.31	WALL	
25.00	1.01	26.60	1977.43	WALL	
44.00	8.93	35.53	1978.00	AG	

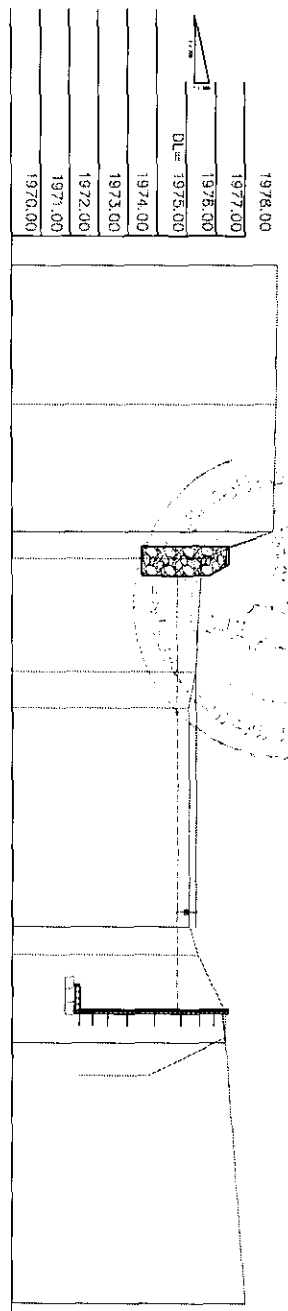


1719




X



1718

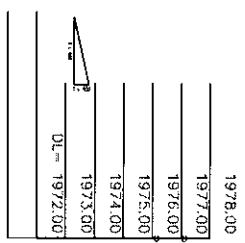

Station	Distance	Accumulated Distance	Elevation	Description	Slope
38.00	0.00	0.00	1978.83	WALL	
39.00	3.81	3.81	1978.86	ROCK	
41.00	7.15	10.96	1977.58	TP	
42.00	0.53	11.49	1976.30	EWL	
43.00	0.87	12.36	1975.80	BD	
45.00	4.02	16.38	1975.66	BD	
47.00	3.18	19.54	1975.59	BD	
62.00	14.50	34.03	1975.31	BD	
60.00	0.89	34.92	1975.69	WARD	
59.00	0.82	35.54	1977.07	WALL	
133.00	1.24	36.78	1974.38	BD	
127.00	5.62	42.41	1974.28	BDC	

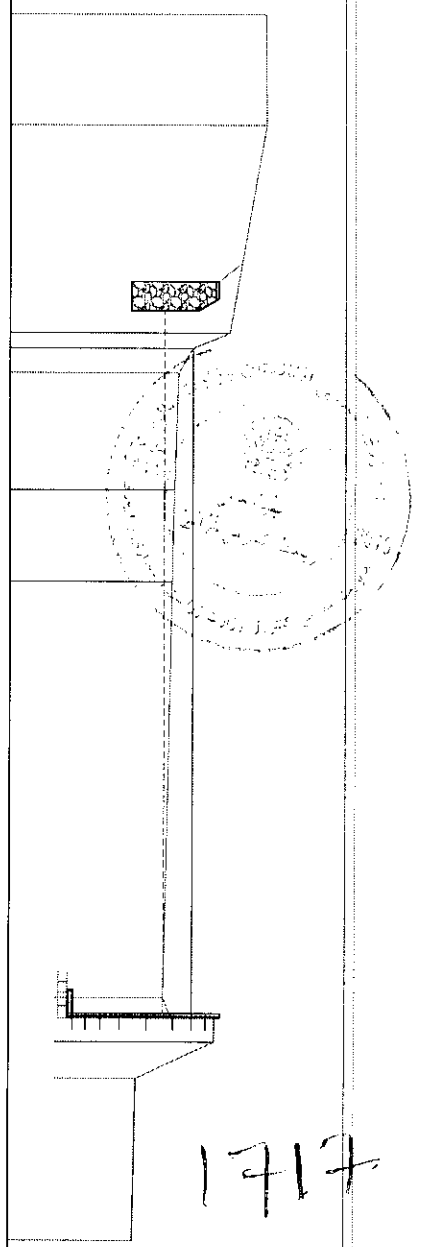

1717

Section
C-C

Islamic Republic of Afghanistan
Ministry of Agriculture and Irrigation
Irrigation Directorate
Engineering Department

SURVEYED BY: Eng. Aqashah
DRAWN BY: Eng. Abdulrahman
DESIGNED BY: Eng. Abdulrahman

REVIEWED BY: Eng. Wajeehullah
CHECKED BY: Eng. Salar



SCALE: Not to scale
DATE: 8-4-2018
REVISION NO:

PROVINCE: Zabul
DISTRICT: Shah Joo-e
VILLAGE: Mottajer Kail

PROJECT NAME:
DRAWING TITLE:

Hilal China Reservoir
Placement of Structure on Section C-C

SHEET NO:
SCALE:

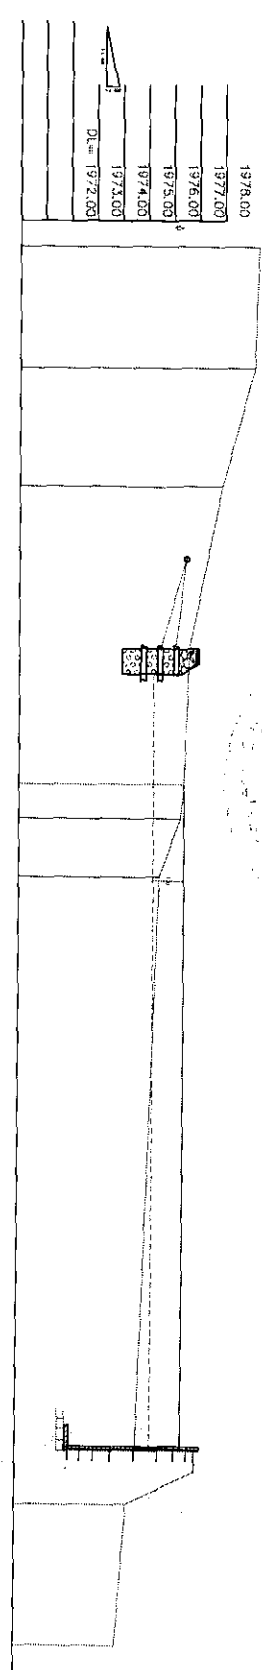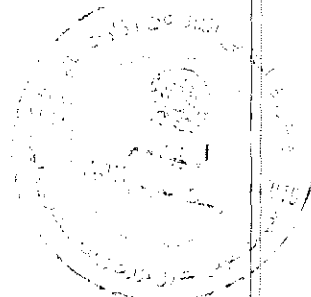

1978.00
1977.00
1976.00
1975.00
1974.00
1973.00
1972.00

Station	Distance	Accumulated Distance	Elevation	Description	Slope
2.00	0.00	0.00	1979.32	ST.2	
52.00	4.70	4.70	1979.16	ROAD	
54.00	4.50	9.20	1977.92	BD	
55.00	6.33	15.53	1976.67	BD	
56.00	5.30	20.83	1976.46	BD	
57.00	1.34	22.18	1976.32	EWL	
58.00	2.29	24.47	1975.51	BD	
100.00	28.32	46.89	1975.72	WARD WALL	
109.00	0.83	47.72	1976.98	BD	
134.00	1.29	49.01	1974.37	BD	
125.00	5.56	54.57	1973.97	BDC	

Section

Islamic Republic of Afghanistan
 Ministry of Water Resources and Irrigation
 Directorate of Engineering
 Department of Engineering



SURVEYED BY Eng. Samandar Eng. Aqashar	REVIEWED BY Eng. Mubhammad Eng. Salar	SCALE	Not to scale	PROVINCE	Zabul	PROJECT NAME:	Haji China Reservoir
DRAWN BY Eng. Abdulrahman	CHECKED BY	DATE	8-4-2018	DISTRICT	Shah-Joe-e	DRAWING TITLE:	Placement of Structure on Section D-D
DESIGNED BY Eng. Abdulrahman		REVISION NO.		VILLAGE	Mohajer Kai		

SHEET NO. 11/12

SCALE:

1716

1980.00
1979.00
1978.00
1977.00
1976.00
1975.00
1974.00
1973.00
DL = 1972.00

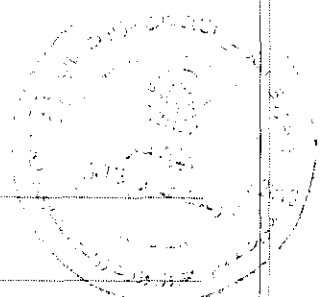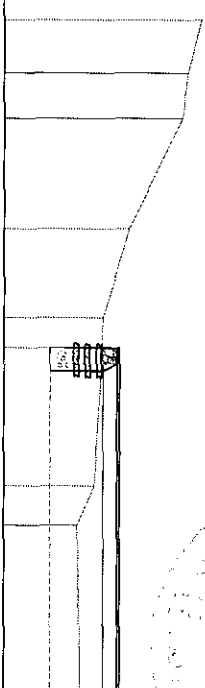

Station	Distance	Accumulated Distance	Elevation	Description	Slope
93.00	0.00	0.00	1980.53	WALL	
92.00	2.30	2.30	1979.97	ROAD	
91.00	1.97	4.27	1979.72	TP	
90.00	4.73	9.00	1977.44	BD	
89.00	3.78	12.79	1976.28	EWL	
83.00	1.30	14.08	1976.26	SPRING C	
84.00	5.88	19.97	1975.92	BD	
85.00	1.70	21.65	1975.19	BD	
22.00	15.76	77.73	1976.04	BD	
10.00	13.07	90.80	1976.14	BD	
174.00	6.47	97.27	1976.27	EWL	
175.00	0.55	97.82	1976.07	BDC	
181.00	6.29	104.10	1976.02	CC	

Long Section

1715

Ministry of Agriculture and Irrigation
Directorate of Irrigation Engineering Department

SURVEYED BY: Eng. Saadul Karim
DRAWN BY: Eng. Abdulrahman
DESIGNED BY: Eng. Abdulrahman

REVIEWED BY: Eng. Waheedullah
CHECKED BY: Eng. Salar

SCALE: Not to scale
DATE: 8-4-2018

PROVINCE: Punjab
DISTRICT: Shah Jee-e
VILLAGE: Mohajer Kail

PROJECT NAME: Hial China Reservoir
DRAWING TITLE: Placement of Structure on long section

SHEET NO: 12

SCALE:


پلان کاری اعمار حوض هلال چینه واقع قریه مهاجر کلی ولسوالی شاه جوی ولایت زابل

پلان کاری هفته وار

شماره	تفصیل کار	۱	۲	۳	۴	۵	۶	۷	۸	۹	۱۰	۱۱	۱۲
۱	رفتن به ساحه و آماده ساختن ساحه برای کار												
۲	کلن کاری برای تهاداب ها و کف حوض مطابق به نقشه												
۳	سنگ کاری مطابق به مشخصات نقشه با مصالحه نسبت ۱:۴												
۴	سنگ کاری خشک مطابق نقشه												
۵	هنکاف کاری												
۶	کانکریت سیخ دار همراه با قالب بندی												
۷	کانکریت بدون سیخ همراه با تمام امور ایجابی آن مطابق نقشه												
۸	نصب پیپ												
۹	نصب کردن کناره فلزی												
۱۰	پرکاری عقب دیوار هاتوسط مواد مصلی مطابق نقشه												
۱۱	کار و امور تسلیم دهی پروژه												

انجنیر محمد اکبر صافی
 رئیس شرکت ساختمانی اکبر حسیب

۱۷۱۹

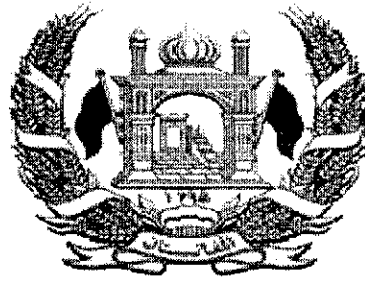

دولت جمهوری اسلامی افغانستان
وزارت زراعت، آبیاری و مالداري
رياست تهيه و تداركات

قرارداد


قرارداد پروژه اعمار حوض هلال چينه ولسوالي شاه جوي ولايت زابل

ميان

وزارت زراعت، آبياري و مالداري


و

شرکت ساختمانی اکبرحسب

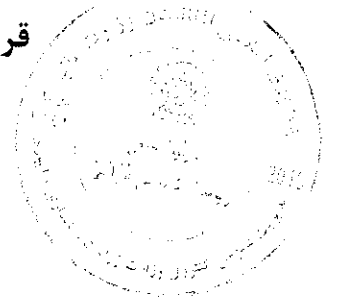

نمبر تشخيصيه: MAIL/PD/NCB/W /149-02/98

بودجه: کود انكشافی AFG-390676

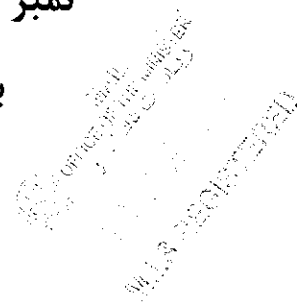

تاریخ: 1398 / /



1713

فورمه موافقتنامه قرارداد

این موافقتنامه در ماه ثور سال 1398 میان وزارت زراعت، آبیاری و مالداری و شرکت ساختمانی اکبر حسیب دارنده جواز نمبر (44136)، نمبر تشخیصیه (9005027272) ایمیل آدرس ahccbuilder@gmail.com شماره تماس - 0773627737 واقع گولایی حصه اول خیرخانه، ناحیه 11 مرکز کابل، کابل عقد گردیده است.

اداره آفر داوطلب برنده را جهت اجرا، تکمیل و رفع هرگونه نواقص ناشی از اجراءات در قرارداد پروژه انحصار حوض هلال چینه ولسوالی شاه جوی ولایت زابل در پروژه انکشافی مربوط وزارت زراعت، آبیاری و مالداری دارای کود نمبر AFG-390676 به قیمت مجموعی (1,747,435.50) یک میلیون هفت صد و چهل و هفت هزار و چهار صد و سی و پنج اعشاریه پنج افغانی پذیرفته و قراردادی قرارداد متنذکر را اجرا می نماید.

این موافقتنامه موارد ذیل را در بر می گیرد:

1. کلمات و اصطلاحات شامل این موافقتنامه عین معنی را افاده می نمایند که بترتیب در شرایط قرارداد به آن نسبت داده می شوند، آنها تشکیل دهنده و بخشی از این موافقتنامه تلقی میگردند.
2. قراردادی در مقابل پرداخت اداره تعهد می نماید که قرارداد امور ساختمان را اجرا، تکمیل و هرگونه نواقص را مطابق شرایط این قرارداد رفع می نماید.
3. اداره نیز تعهد می نماید که قیمت قرارداد با دیگر مبلغ قابل پرداخت تحت شرایط این قرارداد را در مقابل اجرا، تکمیل، و رفع نواقص امور ساختمان در زمان و شیوه مشخص شده در این قرارداد پرداخت نماید.
4. طرف های شاهد که سبب تشکیل این موافقتنامه گردیده اند:

فرمایش گیرنده: (شرکت ساختمانی اکبر حسیب)

فرمایش دهنده: (وزارت زراعت، آبیاری و مالداری)

اسم: حسین حسیب

انجنیر محمد طاهر "ایوب"

موقف:

سرپرست معینیت مالی واداری وزارت زراعت، آبیاری و مالداری


محل امضا و مهر

محل امضا و مهر

شرایط خاص قرارداد	
مواد شرایط عمومی قرارداد	تعدیلات و ضمایم مواد شرایط عمومی قرارداد
الف: مسایل عمومی	
جز 12 بند 1 ماده 1 شرایط عمومی قرارداد	میعاد رفع نواقص بعد از تاریخ تکمیل مدت یکسال میباشد.
جز 14 بند 1 ماده 1 شرایط عمومی قرارداد	اداره وزارت زراعت، آبیاری و مالداری میباشد.
جز 17 بند 1 ماده 1 شرایط عمومی قرارداد	تاریخ تخمینی تکمیل برای تمام کار امور ساختمانی 6 ماه تقویمی می باشد.
جز 20 بند 1 ماده 1 شرایط عمومی قرارداد	مدیر پروژه: یکتن از انجمنیان وزارت زراعت، آبیاری و مالداری میباشد.
جز 22 بند 1 ماده 1 شرایط عمومی قرارداد	ساحه کار امور ساختمانی حوض هلال چینه ولسوالی شاه جوی ولایت زابل میباشد.
جز 25 بند 1 ماده 1 شرایط عمومی قرارداد	تاریخ آغاز کار امور ساختمانی: بعد از تاریخ صدور مکتوب آغاز کار می باشد.
جز 29 بند 1 ماده 1 شرایط عمومی قرارداد	امور ساختمانی شامل اعمار حوض هلال چینه ولسوالی شاه جوی ولایت زابل میباشد.
بند 2 ماده 2 شرایط عمومی قرارداد	تکمیل قسمت وار: قابل تطبیق نیست.

<p>اسناد ذیل تشکیل دهنده قرارداد و شامل قرارداد می باشند.</p> <p>1- موافقتنامه؛ 2- نامه قبولی آفر؛ 3- آفر قراردادی؛ 4- شرایط خاص قرارداد؛ 5- شرایط عمومی قرارداد؛ 6- مشخصات تخنیکی؛ 7- نقشه ها؛ 8- بل احجام کاری؛</p>	<p>جز 9 بند 3 ماده 2 شرایط عمومی قرارداد</p>
<p>زبان قرارداد یکی از زبان های رسمی کشور میباشد. زبان قرارداد همان زبان آفر میباشد.</p> <p>قانون نافذ بر این قرارداد قوانین جمهوری اسلامی افغانستان می باشد.</p>	<p>بند 1 ماده 3 شرایط عمومی قرارداد</p>
<p>جدول فعالیت های قراردادی دیگر قابل تطبیق نمیشود.</p>	<p>بند 1 ماده 8 شرایط عمومی قرارداد</p>
<p>کارمندان کلیدی یک مدیر قرارداد یعنی انجینر با 5 سال تجربه در اجرای قراردادهای امور ساختمانی که دارای ماهیت و حجم معادل و مشابه، به شمول اینکه به حیث مدیر پروژه برای مدت حد اقل سه سال تجربه داشته باشد.</p>	<p>بند 1 ماده 9 شرایط عمومی قرارداد</p>
<p>مبلغ حد اقل بیمه و مبالغ قابل حذف طور ذیل میباشد: (تهیه بیمه از وجایب و مکلفیت داوطلبان میباشد و شامل موارد ذیل می باشد).</p> <p>برای امور ساختمانی، تأسیسات، و مواد (افغانی) برای زیان یا خساره به تجهیزات قیمت تعویضی آن (تجهیزات مربوطه) پرداخته میشود. برای زیان یا خساره به ملکیت مرتبط به قرارداد اما به استثنای امور ساختمانی، تأسیسات، مواد خام، و تجهیزات (افغانی) مرگ یا خساره به کارمندان: کارمندان قراردادی (افغانی) در هر رویداد افراد دیگر (0 افغانی) بیمه مطابق ماده 13 شرایط عمومی قرارداد قابل تطبیق است</p>	<p>بند 1 ماده 13 شرایط عمومی قرارداد</p>

<p>(1) گزارشات بررسی ساحه نظر بر تقاضا داوطلبان ارایه خواهد گردید.</p>	<p>بند 1 ماده 14 شرایط عمومی قرارداد</p>
<p>مدیر پروژه به پرسش ها توضیحات ارائه می نماید</p>	<p>بند 1 ماده 15 شرایط عمومی قرارداد</p>
<p>تاریخ تسلیمی ساحه بعد از اخذ مکتوب آغاز کار توسط ریاست اداری می باشد.</p>	<p>بند 1 ماده 21 شرایط عمومی قرارداد</p>
<p>نهادیکه از روش حکمیت آن استفاده میگردد /مرکز حل و فصل منازعات تجارتي افغانستان /میباشد. محل حکمیت جمهوری اسلامی افغانستان می باشد. در صورتیکه قراردادی خارجی باشد، حکمیت باید در محل بیطرف (نه در افغانستان و نه در کشور قراردادی) صورت میگیرد.</p>	<p>ماده 62 شرایط عمومی قرارداد</p>
<p>ب. کنترل زمان</p>	
<p>قراردادی پلان کاری امورساختمانی را در جریان 10 روزاز تاریخ دریافت نامه قبولی آفر جهت تأیید، ارائه مینماید.</p>	<p>بند 1 ماده 25 شرایط عمومی قرارداد</p>
<p>میعاد میان تجدید برنامه کاری امور ساختمان 30 سی روز میباشد.</p>	<p>بند 3 ماده 25 شرایط عمومی قرارداد</p>
<p>در صورت که برنامه کاری امور ساختمان ناوقت ارائه گردد، پرداخت 130000 الی ارائه پلان کاری تجدید شده معطل قرار می گیرد.</p>	
<p>ج. کنترل کیفیت</p>	

<p>میعاد رفع نواقص (یک سال) میباشد.</p>	<p>بند 1 ماده 33 شرایط عمومی قرارداد</p>
<p>1. پرداخت بعد از تکمیل کار نظر به فیصدی بعد از ارائه گزارش از جانب فرمایش گیرنده و تصدیق نماینده وزارت زراعت، آبیاری و مالناری پرداخته میشود. 2. پول فرمایش گیرنده در چهار قسط پرداخته میشود که در قسط اول 25 فیصد بعد از 25 فیصد تکمیل کار، در قسط دوم 25 فیصد بعد از 50 فیصد تکمیل کار، در قسط سوم 25 فیصد بعد از 75 فیصد تکمیل کار، و در قسط چهارم 25 فیصد بعد از 100 فیصد تکمیل کار پرداخته میشود. پرداخت های بعدی در جریان کار قرار فوق در مقابل گزارشات پیشرفت کار انجام شده بعد از تصدیق مراقبت کننده از جانب فرمایش دهنده صورت میگیرد.</p>	<p>بند 1 ماده 41 شرایط عمومی قرارداد</p>
<p>د. کنترل مصرف</p>	
<p>قرارداد مطابق ماده 47 شرایط عمومی قرارداد قابل تعدیل نیست" و معلومات ذیل در مورد ضرایب "قابل تطبیق نیست" ضرایب تعدیل قیمت قرارداد ذیل میباشند: برای واحد پول افغانی: ضریب A: فیصدی عنصر غیر قابل تعدیل / رقم به ارقام و حروف درج گردد / میباشد. ضریب B: فیصدی عنصر قابل تعدیل / رقم به ارقام و حروف درج گردد / میباشد. به واحد پول / واحد پولی درج گردد /: ضریب A: فیصدی عنصر غیر قابل تعدیل / رقم به ارقام و حروف درج گردد / میباشد. ضریب B: فیصدی عنصر قابل تعدیل / رقم به ارقام و حروف درج گردد / میباشد. شاخص 1 به واحد پول افغانی / شاخص درج گردد / می باشد. شاخص 1 به واحد پولی بین المللی مشخص شده / شاخص درج گردد / می باشد. {این شاخص ها توسط قراردادی پیشنهاد و از جانب اداره تأیید میگردد} شاخص 1 / اسعار به استثنای واحد پول افغانی اسعار مشخص شده بین المللی / شاخص درج گردد / میباشد. {این شاخص ها توسط قراردادی پیشنهاد و از جانب اداره تأیید میگردد}</p>	<p>بند 1 ماده 45 شرایط عمومی قرارداد</p> 

بند 2 ماده 46 شرایط عمومی قرارداد	فیصدی تناسب پرداخت های تامینات 10٪ ده فیصد میباشد. تامینات، بعد از تکمیل کامل قرارداد از جانب قراردادی یا ختم میعاد گزینی، وراثتی و رفع نواقص و صدور تصدیق نامه ختم قرارداد از جانب اداره به قراردادی مسترد می گردد
بند 1 ماده 47 شرایط عمومی قرارداد	اندازه جریمه تاخیر (0.05) فیصد قیمت مجموعی قرارداد در مقابل هر روز تاخیر می باشد. حد اکثر رقم پولی جریمه تاخیر یا غیابت الی (10) فیصد قیمت مجموعی قرارداد می باشد، در صورتیکه مقدار جریمه تاخیر وضع شده بالغ بر 10 فیصد قیمت مجموعی قرارداد گردد، قرارداد مطابق ماده 57 شرایط عمومی قرارداد فسخ میگردد، در صورت توافق به تکمیل امور ساختمانی بشکل قسمت وار جریمه تاخیر برای هر قسمت قابل وضع می باشد.
بند 1 ماده 48 شرایط عمومی قرارداد	انعام برای انجام تمام امور ساختمان : نظر به لزوم دید فرمایش دهند.
بند 1 ماده 49 شرایط عمومی قرارداد	پیش پرداخت ده فیصد و پیش پرداخت میگردد. لازم نیست
بند 1 ماده 50 شرایط عمومی قرارداد	مبلغ تضمین اجرا: پنج فیصد مجموع قرارداد میباشد. تضمین اجرا به شکل ضمانت بانکی غیرمشروط.
هـ ختم قرارداد	
بند 1 ماده 56 شرایط عمومی قرارداد	ارائه نقشه ها و یا رهنمود های عملیاتی و مراقبت به تاریخ 30 روز بعد از اصدار سند تصدیق تکمیل کار می باشد.
بند 2 ماده 56 شرایط عمومی قرارداد	در صورت عدم ارائه نقشه ها و یا رهنمود های عملیاتی و مراقبت به تاریخ مشخص شده بند 1 ماده 58 شرایط عمومی قرارداد، مبلغ 90000 از پرداخت اخیر قراردادی کسر می نماید.
جز 6 بند 2 ماده 57 شرایط عمومی قرارداد	حداکثر تاخیر 100 روز میباشد. تعداد روز ها باید در مطابقت به بند 1 ماده 49 جریمه تاخیر شرایط خاص قرارداد می باشد.

بند 1 ماده 59 شرایط عمومی قرارداد	فیصدی قابل تطبیق به ارزش کار امور ساختمان تکمیل نشده که بیانگر مصارف اضافی به اداره جهت تکمیل کار امور ساختمانی مطابق بند 2 حکم 109 طرز العمل تدارکات: اداره تدارکاتی، کار باقیمانده را طی مراحل پروسه جدید در میعاد اعتبار قرارداد اولی فراهم و تفاوت قیمت آنرا از قراردادی اولی به عنوان جبران خساره حصول می نماید.
---	--

قسمت چهارم: شرایط عمومی قرارداد


شرایط عمومی قرارداد، شرایط خاص قرارداد و سایر اسناد نست شده ذیل یک سند مکمل بوده و بیانگر حقوق و مکلفیت های طرفین قرارداد می باشد.

این شرایط عمومی در قرارداد های فی واحد (admeasurements) استفاده گردیده و با ورود تغییرات مندرج پا ورقی ها در قرارداد های با بالمقطع نیز استفاده میگردد.

الف: عمومیات	ماده 1- تعریفات
1- اصطلاحات تعریف شده به صورت درشت تحریر گردیده اند:	
1- بل احجام کار: احجام کار قیمت گذاری شده که شامل آفر می باشند.	
2- حوادث قابل جبران: حوادث که در ماده 44 شرایط عمومی قرارداد تعریف گردیده اند.	
3- تاریخ تکمیل: تاریخ تکمیل امور ساختمانی تصدیق شده توسط مدیر پروژه در مطابقت به بند 1 ماده 55 شرایط عمومی قرارداد.	
4- قرارداد: موافقتنامه کتبی میان اداره و قراردادی جهت اجرا، تکمیل و حفظ و مراقبت امور ساختمان است. قرارداد شامل اسناد مندرج بند 2 ماده 3 شرایط عمومی قرارداد می باشد.	
5- قراردادی: شخص یا شرکتی که آفر وی برای انجام امور ساختمانی توسط اداره قبول گردیده باشد.	
6- آفر قراردادی: آفر مکمل که توسط داوطلب برنده به اداره تسلیم گردیده است.	
7- قیمت قرارداد: قیمت مندرج نامه قبولی آفر بشمول تعدیلات بعدی وارده مطابق قرارداد می باشد.	
8- روز: روز تقویمی می باشند.	
9- مزد کار: کار که در مقابل آن به قراردادی به اساس کار، مواد خام، تاسیسات به اضافه فیصدی موافقه شده مصارف غیر مستقیم و مفاد پرداخت میگردد.	
10- نواقص: قسمت از کار که مطابق شرایط قرارداد تکمیل نشده باشد.	

- 11- **سند تصدیق رفع نواقص:** تصدیقنامه است که بعد از اصلاح نواقص توسط مدیر پروژه به قراردادی صادر میگردد.
- 12- **میعاد رفع نواقص:** میعاد قابل محاسبه از تاریخ تکمیل قرارداد که در بند 1 ماده 35 **شرایط خاص قرارداد** از آن تذکر رفته است.
- 13- **نقشه ها:** در برگیرنده محاسبات و معلومات ارائه شده و تأیید شده توسط مدیر پروژه بمنظور اجرای قرارداد می باشد.
- 14- **اداره:** طرف قرارداد مشخص شده در **شرایط خاص قرارداد** می باشد.
- 15- **تجهیزات:** ماشین آلات و وسایط نقلیه که جهت اجرای امور ساختمانی، بصورت موقت در ساحه کار فراهم میگردد.
- 16- **قیمت ابتدایی قرارداد:** قیمت قرارداد که در نامه قبولی آفر درج می باشد.
- 17- **تاریخ تخمینی تکمیل:** تاریخ تخمینی که قراردادی امور ساختمان را تکمیل می نماید. تاریخ تخمینی تکمیل مندرج **شرایط خاص قرارداد** می باشد. این تاریخ صرف با صدور دستور تمدید میعاد یا تسریع توسط مدیر پروژه تغییر نموده می تواند.
- 18- **مواد خام:** تمام مواد بشمول مواد مصرفی که توسط قراردادی جهت اجرای امور ساختمانی، استفاده میگردد.
- 19- **تأسیسات:** منضعات امور ساختمانی که دارائی عملکرد میخانیکی، برقی، کیمیاوی، یا بیولوژیکی باشد.
- 20- **مدیر پروژه:** شخص که نام وی در **شرایط خاص قرارداد** تذکر رفته یا شخص با صلاحیت که توسط اداره به عوض مدیر پروژه به قراردادی معرفی گردیده باشد و مسؤلیت نظارت و مدیریت قرارداد امور ساختمانی را دارا باشد.
- 21- **SCC:** به معنی شرایط خاص قرارداد است.
- 22- **ساحه کار:** ساحه مشخص شده **شرایط خاص قرارداد** می باشد.
- 23- **گزارش بررسی ساحه:** شامل شرطنامه بوده گزارش واقع بینانه و مشرح در مورد وضعیت سطح و سطح فرعی ساحه می باشد.
- 24- **مشخصات:** مشخصات امور ساختمانی شامل در قرارداد و تغییرات و اضافات وارده یا تأیید شده توسط مدیر پروژه می باشد.
- 25- **تاریخ آغاز کار:** تاریخ آغاز امور ساختمان مندرج **شرایط خاص قرارداد**، تاریخ که قراردادی کار امور ساختمان را آغاز می نماید این تاریخ لزوماً مصادف به تاریخ تسلیمی ساحه نمی باشد.
- 26- **قراردادی فرعی:** شخص یا شرکت که با قراردادی جهت اجرای بخش از امور ساختمانی قرارداد داشته که در برگیرنده امور ساختمانی در ساحه نیز می باشد.

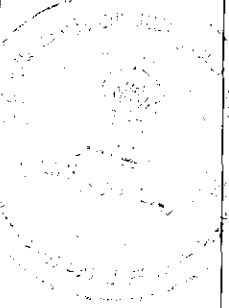

<p>27- ساختمان های مؤقت: ساختمان دیزاین شده، ساخته شده، نصب شده و یا دور شده توسط قراردادی که برای اجرای امور ساختمانی و یا نصب آن ضروری می باشد.</p> <p>28- تعدیل: امر مدیر پروژه مبنی بر تغییر در امور ساختمانی می باشد.</p> <p>29- امور ساختمانی: شامل اعمار، اعمار مجدد، تخریب، ترمیم یا نو سازی یک عمارت، آماده ساختن ساحه، حفریات، نصب، مونتاژ، امور تزئیناتی و نیز خدمات ضمنی آن (برمه کاری، نقشه برداری، تصویر برداری، تحقیقات زلزله و خدمات مشابه و امثال آن) است که مطابق مندرج قرارداد، انجام می گردد، مشروط بر اینکه ارزش خدمات ضمنی از قیمت خود عمارت بیشتر نگردد.</p>	
<p>2.1 بمنظور تفسیر شرایط عمومی قرارداد، مفرد به عوض جمع و جمع به عوض مفرد بکار برده می شود. همچنان مؤنث معنی مذکر یا خنثی و یا بالعکس آن را افاده می نماید. عناوین فاقد اهمیت می باشند. کلمات معانی عادی دارا می باشند، مگر اینکه بصورت مشخص تعریف گردیده باشند. مدیر پروژه به پرسش ها در مورد شرایط عمومی قرارداد، وضاحت ارائه می نماید.</p>	<p>ماده 2- تفسیر</p>
<p>2.2 در صورت تذکر تکمیل کار امور ساختمان بشکل قسمت وار در شرایط خاص قرارداد، اشارات در شرایط عمومی قرارداد به امور ساختمانی، تاریخ تکمیل و تاریخ تخمینی تکمیل به هر قسمت امور ساختمانی (به استثنای اشاره به تاریخ تکمیل و تاریخ تخمینی تکمیل برای تمام کار امور ساختمان) قابل تطبیق می باشد.</p>	
<p>2.3 اسناد تشکیل دهنده قرارداد به ترتیب اولویت ذیل تفسیر میگردند:</p> <ol style="list-style-type: none"> 1- موافقتنامه؛ 2- نامه قبولی آفر؛ 3- آفر قراردادی؛ 4- شرایط خاص قرارداد؛ 5- شرایط عمومی قرارداد؛ 6- مشخصات تکنیکی؛ 7- نقشه ها؛ 8- بل احجام کاری؛ و 9- سایر اسناد تشکیل دهنده قرارداد که در شرایط خاص قرارداد از آن تذکر رفته است. 	
<p>3.1 زبان و قانون نافذ بر قرارداد در شرایط خاص قرارداد بیان گردیده است.</p>	<p>ماده 3- زبان و قانون قرارداد</p>
<p>4.1 مدیر پروژه به نمایندگی از اداره، تصمیم در مسایل قرارداد میان اداره و قراردادی را اتخاذ می نماید. مگر اینکه طور دیگری در شرایط خاص قرارداد تذکر رفته باشد.</p>	<p>ماده 4- تصامیم مدیر پروژه</p>
<p>5.1 مدیر پروژه با صدور ابلاغیه به قراردادی، مسؤولیت ها و مکلفیت های خود را به شخص دیگری، محول یا مسؤولیت ها و مکلفیت های محول شده را فسخ می نماید.</p>	<p>ماده 5- واگذاری</p>

<p>6.1 هر گونه ارتباط برقرار شده میان طرفها باید بصورت کتبی بوده و هرگونه ابلاغیه صرف در صورت تسلیمی قابل اجرا می باشد.</p>	<p>ماده 6- ارتباطات</p>
<p>7.1 قراردادی باید اداره را کتباً در مورد اعطای قراردادهای فرعی تحت این قرارداد، در صورتیکه قبلاً در آفر داوطلب مشخص نگردیده باشد اطلاع دهد. واگذاری بخشی قرارداد به قراردادی فرعی در روشنی ماده سی و ششم قانون تدارکات صورت میگیرد. اعطای قرارداد فرعی مکلفیت ها، وجایب و مسوولیت های اکمال کننده تحت این قرارداد را متاثر نمی سازد.</p>	<p>ماده 7- عقد قرارداد های فرعی</p>
<p>7.2 در صورتیکه قرارداد الی 20 فیصد حجم قرارداد را بدون موافقه کتبی اداره و یا بیشتر از 20 فیصد حجم قرارداد را به قراردادی فرعی واگذار نموده باشد، این عمل نقض قانون تدارکات و تعهدات طرفین تلقی گردیده و تخطی در قرارداد محسوب میگردد. در این صورت قرارداد فسخ و تضمین اجرای قرارداد قابل استرداد نبوده و محرومیت قراردادی اصلی طی مراحل میگردد.</p>	
<p>8.1 قراردادی ساحه کار را با سایر قراردادیان، مقامات دولتی، ارائه کننده گان خدمات و اداره در میان تاریخ تقسیم اوقات کار آنان که در شرایط خاص قرارداد از آن تذکر رفته مشترکاً استفاده می نماید. قراردادی همچنان تسهیلات و خدمات را برای آنها طوریکه در تقسیم اوقات کار تذکر رفته فراهم می نماید. اداره میتواند جدول کاری قرار دادی های دیگر را تغییر داده و قراردادی اصلی را از موضوع مطلع سازد.</p>	<p>ماده 8- سایر قراردادی ها</p>
<p>9.1 قراردادی مکلف است کارمندان کلیدی مندرج جدول کارمندان کلیدی، یا کارمندان دیگری را که توسط مدیر پروژه تأیید گردیده، جهت انجام وظایف مندرج جدول کارمندان کلیدی، استخدام نماید. مدیر پروژه تعویض کارمندان کلیدی را تنها زمانی می پذیرد که شایستگی و توانایی آنها بطور قابل ملاحظه معادل یا بالاتر از کارمندان کلیدی مندرج جدول کارمندان کلیدی باشد.</p>	<p>ماده 9- کارمندان</p>
<p>9.2 مدیر پروژه می تواند درخواست اخراج کارمند قراردادی را با ارائه دلایل نماید. قراردادی اداره را از اخراج کارمند مذکور و عدم ارتباط وی با امور ساختمانی تحت این قرارداد در جریان (7) روز، اطمینان میدهد.</p>	
<p>10.2 اداره و قراردادی هر کدام مسئول جبران خساره خطرات مربوط خود طوریکه در قرارداد تذکر رفته است، می باشند.</p>	<p>ماده 10- خطرات به اداره و قراردادی</p>
<p>11.1 خطرات ذیل از آغاز کار امور ساختمان الی صدور سند تصدیقنامه رفع نواقص، مربوط به اداره می باشد:</p> <p>1- خطر صدمه شخصی، مرگ، یا خساره به ملکیت (به استثنای امور ساختمانی، تأسیسات، مواد خام، و تجهیزات) که ناشی از:</p> <p>(1) استفاده یا تصرف ساحه توسط ساختمان یا به منظور ساختمان که نتیجه اجتناب نا پذیر امور ساختمان باشد؛ یا</p>	<p>ماده 11- خطرات مربوط اداره</p>

<p>(2) غفلت، تخطی از مسئولیت قانونی یا مداخله در حقوق قانونی توسط اداره یا توسط شخص که در استخدام و یا طرف قرارداد با اداره باشد به استثنای خود قراردادی</p> <p>2- خطر خساره به امور ساختمانی، تأسیسات، مواد خام و تجهیزات به اندازه که ناشی از تقصیر اداره بوده یا خطرات ناشی از دیزاین یا از اثر جنگ یا آلودگی که منطقه که ساحه کار در آن واقع شده است را متاثر سازد.</p>	
<p>11.2 خطر زیان یا خساره به امور ساختمانی، تأسیسات، مواد خام، به استثنای زیان و خساره از زمان آغاز کار الی صدور تصدیقنامه رفع نواقص مربوط به اداره می باشد مگر اینکه مفقودی و خساره ناشی از موارد ذیل باشد:</p> <p>1- نقص موجود در تاریخ تکمیلی امور ساختمانی؛</p> <p>2- حادثه صورت گرفته قبل از تاریخ تکمیلی که خطر مربوط به اداره نباشد؛ یا</p> <p>3- فعالیت های قراردادی در ساحه بعد از تاریخ تکمیل.</p>	
<p>12.1 خطرات صدمه شخصی، مرگ، و زیان یا خساره به ملکیت (بدون محدودیت بشمول امور ساختمان، تأسیسات، مواد خام، و تجهیزات) از آغاز کار امور ساختمانی الی صدور تصدیقنامه مسئولیت رفع نواقص که مربوط به اداره نباشد، مسئولیت قراردادی می باشد.</p>	<p>ماده 12- خطرات مربوط به قراردادی</p>
<p>13.1 قراردادی مکلف است پوشش بیمه حادثات ذیل ناشی از خطرات خود را از تاریخ آغاز کار الی ختم میعاد مسئولیت رفع نواقص، بنام مشترک اداره و قراردادی، به مبلغ مندرج شرایط خاص قرارداد، مهیا سازد:</p> <p>1- زیان یا خساره به امور ساختمانی، تأسیسات، و مواد خام؛</p> <p>2- زیان یا خساره تجهیزات؛</p> <p>3- زیان یا خساره ملکیت (به استثنای امور ساختمانی، تأسیسات، مواد خام، و تجهیزات) مربوط به قرارداد؛ و</p> <p>4- صدمه شخصی یا مرگ.</p>	<p>ماده 13- بیمه</p> 
<p>13.2 قراردادی، پالیسی بیمه را قبل از تاریخ آغاز کار جهت تأییدی به مدیر پروژه تسلیم می نماید. بیمه در برگیرنده پرداخت جبران خساره قابل پرداخت می باشد.</p>	
<p>13.3 در صورت عدم ارائه پالیسی بیمه و تصدیقنامه بیمه توسط قراردادی، اداره بیمه لازم را بدین منظور فراهم و قیمت بیمه پرداخت شده را از قراردادی حصول یا در صورت عدم پرداخت، قرض قابل پرداخت بالای قراردادی محسوب میگردد.</p>	
<p>13.4 هرگونه تغییر در شرایط بیمه بدون تأیید مدیر پروژه قابل قبول نمی باشد.</p>	
<p>13.5 طرفین مطابق شرایط پالیسی بیمه عمل می نمایند.</p>	

ماده 14- گزارش تحقیق ساحه	14.1 قراردادی در ترتیب آفر به گزارش بررسی ساحه مندرج شرایط خاص قرارداد و سایر معلومات که در دسترس داوطلب قرارداد می شود اتکا می نماید.
ماده 15- پرسش ها در مورد شرایط خاص قرارداد	15.1 مدیر پروژه به پرسش ها در مورد شرایط خاص قرارداد، توضیحات ارائه می نماید.
ماده 16- قراردادی	16.1 قراردادی امور ساختمانی را در مطابقت به مشخصات تخنیکی و نقشه ها اجرا و نصب می نماید.
ماده 17- تاریخ تخمینی امور ساختمان	17.1 قراردادی کار امور ساختمانی را بعد از اخذ نامه آغاز کار شروع و طبق برنامه کاری ارائه شده یا تجدید شده که از جانب مدیر پروژه تصدیق شده باشد، اجرا و در تاریخ تخمینی تکمیلی، تکمیل می نماید.
ماده 18- تصدیق توسط مدیر پروژه	18.1 قراردادی مشخصات تخنیکی و نقشه ها را که نشان دهنده امور ساختمانی مؤقت می باشد به مدیر پروژه جهت تأیید ارائه می نماید.
	18.2 قراردادی مسئول دیزاین امور ساختمانی مؤقت می باشد.
	18.3 تصدیق دیزاین امور ساختمانی مؤقت توسط مدیر پروژه، مسؤلیت قراردادی در دیزاین ارائه شده ساختمان های موقت را متاثر نمی سازد.
	18.4 در صورت لزوم، قراردادی تصدیق اشخاص ثالث را در دیزاین امور ساختمانی مؤقت حاصل می نماید.
ماده 19- ایمنی ماده 20- اکتشاف	18.5 تمام نقشه های تهیه شده قراردادی جهت اجرای امور ساختمانی مؤقت و دایمی قبل از استفاده باید توسط مدیر پروژه تأیید گردند.
	19.1 قراردادی مسؤل ایمنی تمام فعالیت ها در ساحه می باشد.
ماده 21- ملکیت ساحه	20.1 هر شی تاریخی یا با ارزش که بصورت تصادفی در ساحه کشف گردد، ملکیت اداره می باشد. در صورت کشف، قراردادی امور ساختمانی را توقف و مدیر پروژه را از موضوع مطلع می سازد. مدیر پروژه موضوع را به اطلاع ادارات وزارت اطلاعات و فرهنگ طبق ماده 10 قانون حفاظت از دارائی های فرهنگی و تاریخی می رساند.
	21.1 اداره تمام ساحه را در اختیار قراردادی قرار می دهد. در صورتیکه اداره ساحه را در تاریخ مندرج شرایط خاص قرارداد در اختیار قراردادی قرار ندهد، تاخیر در شروع فعالیت های مربوط تقصیر اداره پنداشته شده که خود یک عمل قابل جبران می باشد.
ماده 22- دسترسی به ساحه	22.1 قراردادی اجازه دسترسی ساحه و دیگر محلات مرتبط به کار امور ساختمانی را به مدیر پروژه یا شخص با صلاحیت که از جانب مدیر پروژه معرفی گردیده، می دهد.
ماده 23- دستور، تفتیش و بررسی	23.1 قراردادی تمام دساتیر مدیر پروژه را که در مطابقت به قوانین قابل تطبیق در ساحه باشد، انجام می دهد.
	23.2 قراردادی مکلف است اجازه بررسی ساحه، دفاتر، حسابات و یاد داشت های خود و قراردادی های فرعی مربوط به انجام این قرارداد را به مفتش موظف از جانب حکومت بدهد. قراردادی توجه داشته باشد که مطابق بند 1 ماده 60 فساد و تقلب که بیان کننده عمل جلوگیری از تفتیش و بررسی دولت از جانب قراردادی مطابق بند 2 ماده 23 حق تفتیش و بررسی

حکومت، ایجاد مانع تلقی گردیده و منجر به فسخ قرارداد و غیر واجد شرایط بودن می گردد.	
24.1 در صورتیکه تصمیم مدیر پروژه به باور قراردادی خارج از صلاحیت وی تحت قرارداد یا تصمیم نادرست باشد، در اینصورت تصمیم اتخاذ شده در جریان (14) روز از اطلاعیه تصمیم ، به مرجع حل و فصل منازعات ارجاع می گردد.	ماده 24- منازعه
24.2 مرجع تصمیم کتبی خود را در جریان (28) روز از اخذ اطلاعیه منازعه، ارائه می نماید.	
ب. کنترل زمان	
25.1 قراردادی مکلف است بعد از اخذ نامه قبولی آفر، در حدود زمان مندرج شرایط خاص قرارداد ، برنامه کاری، ترتیبات، و زمان بندی فعالیت های اموساختمانی را جهت تأییدی به مدیر پروژه ارائه نماید.	ماده 25- پلان کاری
25.2 پلان کاری تجدید شده باید نشان دهنده پیشرفت واقعی بدست آمده هر فعالیت و اثر پیشرفت بدست آمده بالای زمان کار با قیمانده، بشمول هر تغییر در تسلسل فعالیت ها باشد.	
25.3 قراردادی پلان کاری تجدید شده را در خلال مدت مشخص شده شرایط خاص قرارداد ، جهت تأیید به مدیر پروژه ارائه می نماید. در صورت عدم ارائه پلان کاری تجدید شده در خلال مدت مشخص شده شرایط خاص قرارداد، مبلغ مندرج شرایط خاص قرارداد از پرداخت بعدی معطل قراردادده شده و الی ارائه پلان کاری تجدید شده، معطلی پرداخت آن ادامه می یابد.	
25.4 تأیید پلان کاری قراردادی توسط مدیر پروژه، مکلفیت های قراردادی را متاثر نمی سازد. قراردادی می تواند پلان کاری خود را در هر زمان بازنگری نموده و به مدیر پروژه ارائه نماید. پلان کاری تجدید شده نشان دهنده اضافه کاری و کم کاری و واقعات قابل جبران می باشد.	
26.1 مدیر پروژه در صورت وقوع حادثه قابل جبران یا دستور اضافه کاری که تکمیل کار امور ساختمان را در تاریخ تخمینی تکمیل ناممکن سازد، بدون تسریع کار توسط قراردادی که سبب وقوع مصرف اضافی به وی گردد، تاریخ تخمینی تکمیل امور ساختمان را تمدید می نماید.	ماده 26- تمدید تاریخ تخمینی تکمیل
26.2 مدیر پروژه در جریان 21 روز از درخواست تمدید، تصمیم و اندازه تمدید را با در نظر داشت اثرات واقعات قابل جبران یا اختلاف با ارائه معلومات حمایتی، اتخاذ می نماید. در صورت عدم ارائه هشدار بموقع از جانب قراردادی مبنی بر تأخیر یا عدم همکاری قراردادی بمنظور جلوگیری تأخیر، این تأخیر در بررسی تاریخ تخمینی تکمیل تمدید شده، مد نظر گرفته نمیشود.	
27.1 در صورتیکه اداره خواهان تکمیل کار امور ساختمان در تاریخ پیشتر از تاریخ تخمینی تکمیل باشد، مدیر پروژه پیشنهاد های قیمت گذاری شده را جهت تطبیق تسریع لازم از قراردادی مطالبه می نماید. در صورت قبول پیشنهاد از جانب اداره، تاریخ تخمینی تکمیل طبقاً تعدیل و توسط اداره و قراردادی تأیید میگردد.	ماده 27- تسریع
27.2 پیشنهاد های قیمت گذاری شده قراردادی جهت تسریع تکمیل امور ساختمانی بعد از قبولی از جانب اداره، در قیمت قرارداد درج و اضافه کاری محسوب میگردد.	
28.1 مدیر پروژه می تواند دستور تأخیر آغاز یا تأخیر پیشرفت هر فعالیت در محدوده امور ساختمانی را به قراردادی بدهد.	ماده 28- تأخیر سفارش شده توسط مدیر پروژه
29.1 اداره یا قراردادی از یکدیگر بمنظور اشتراک در جلسات اداری، درخواست نموده می توانند. هدف از جلسات اداری بررسی پلان کار امور ساختمانی باقیمانده و برخورد با حادثات مندرج بند 1	ماده 29- جلسات مدیریت

ماده 32 می باشد.	
29.2 مدیر پروژه اجندای بحث شده در جلسه اداری را ثبت و کاپی های آن را به اداره و حاضرین جلسه ارائه می نماید. فعالیت های قابل اجرا توسط طرفین در جلسه اداری و یا بعد از آن توسط مدیر پروژه تعیین می گردد.	
30.1 قراردادی بزود ترین فرصت ممکن مدیر پروژه را از وقوع حوادث یا شرایط مشخص احتمالی که سبب ورود تأثیر منفی روی کیفیت امور ساختمانی، افزایش قیمت قرارداد، یا تأخیر انجام امور ساختمان میگردد، هشدار میدهد. قراردادی اثرات تخمینی حوادث یا شرایط مشخص احتمالی را بالای قیمت قرارداد و تاریخ تکمیل، بزود ترین فرصت ممکن به مدیر پروژه ارائه می نماید.	ماده 30- هشدار زود هنگام
30.1 قراردادی با مدیر پروژه در حصه ترتیب یا مدنظر گرفتن پیشنهادها جهت جلوگیری یا کاهش اثرات حوادث یا شرایط توسط اشخاص ذیدخل و جهت انجام دستور مدیر پروژه، همکاری می نماید.	
ج. کنترل کیفیت	
31.1 مدیر پروژه کار امور ساختمان را بررسی نموده و در صورت موجودیت نواقص، قراردادی را مطلع می سازد. این بررسی کار امور ساختمان تأثیری بر مسؤلیت قراردادی ندارد. مدیر پروژه دستور جستجو و برملا ساختن نواقص را به قراردادی داده و قراردادی هر قسمت امور ساختمانی را که به باور مدیر پروژه دارای نواقص است، بررسی می نماید.	ماده 31- تشخیص نواقص
32.1 در صورت دستور مدیر پروژه جهت انجام آزمایش که در مشخصات تکنیکی از آن تذکر نرفته، و در صورت تثبیت نواقص، مصرف بررسی و نمونه ها از جانب قراردادی پرداخت میگردد. در صورت عدم موجودیت نواقص، حادثه قابل جبران تلقی میگردد.	ماده 32- آزمایش
33.1 مدیر پروژه قراردادی را از موجودیت هرگونه نواقص قبل از میعاد رفع نواقص که از تاریخ تکمیلی مشخص شده شرایط خاص قرارداد آغاز میگردد، مطلع می سازد. میعاد رفع نواقص الی تکمیل رفع نواقص، تمدید میگردد.	ماده 33- تصحیح نواقص
33.2 قراردادی هر نواقص اطلاع داده شده توسط مدیر پروژه را در طول زمان مشخص شده اطلاعیه رفع نواقص رفع می نماید.	
34.1 در صورتیکه قراردادی نواقص را در طول زمان مشخص شده اطلاعیه رفع نواقص مدیر پروژه، رفع ننماید، در اینصورت، مدیر پروژه مصارف رفع نواقص را بررسی و قراردادی مبلغ متذکره از تأمینات قراردادی وضع می گردد.	ماده 34- نواقص تصحیح نا شده
د. کنترل مصارف	
35.1 بل احجام کاری در برگیرنده اقلام، نصب، آزمایش و راه اندازی امور ساختمانی که توسط	ماده 35- بل احجام

کاری	قراردادی اجرا میگردد، می باشد.
	35.2 بل احجام کاری جهت محاسبه قیمت قرارداد استفاده میگردد. پرداخت برای مقدار امور ساختمان انجام شده به نرخ مندرج بل احجام کاری برای هر قلم صورت میگیرد.
ماده 36- تغییر مقدار ^۲	36.1 قراردادی به درخواست مدیر پروژه، جزئیات مصارف هر نرخ در بل احجام کاری را ارائه می نماید.
ماده 37 - اضافه کاری و کم کاری	37.1 تمامی اضافه کاری و کم کاری ها در برنامه کاری تجدید شده توسط قراردادی شامل می گردد.
ماده 38- پرداخت های برای اضافه کاری ها	38.1 در صورت دستور اضافه کاری توسط مدیر پروژه، قراردادی نرخ خود را برای اضافه کاری دستور داده شده در جریان 7 روز یا مدت بیشتر که توسط مدیر پروژه بیان شده ارائه می نماید. مدیر پروژه نرخ های ارائه شده را بررسی می نماید.
	38.2 در صورتیکه قلم اضافه کاری شامل اقلام بل احجام کاری نیز باشد، نرخ قبلاً ارائه شده در بل احجام کاری منحیت نرخ برای اضافه کاری در نظر گرفته می شود.
	38.3 در صورتیکه نرخ ارائه شده مناسب نباشد، مدیر پروژه تغییرات را سفارش و تغییرات را در قیمت قرارداد به اساس تخمین اثرات تغییرات در مصارف قراردادی، وارد می نماید.
	38.4 در صورتیکه به نسبت استجالیات زمان کافی برای ارائه و بررسی نرخ ها وجود نداشته باشد یا سبب تأخیر در کار گردد، نرخ ارائه نگردیده و اختلاف منحیت حادثه قابل جبران پنداشته می شود.
	38.5 قراردادی مستحق پرداخت مصارف اضافی که می بایست ذریعه ارسال هشدار زود هنگام جلوگیری گردد، نمی باشد.
ماده 39- تخمین جریان پول نقد	39.1 در صورت تجدید نظر در پلان کاری ^۳ ، قراردادی تخمین جریان پول نقد تجدید نظر شده خویش را به مدیر پروژه ارائه می نماید. تخمین جریان پول نقد شامل اسعار مختلف مندرج قرارداد بوده و مطابق نرخ مبادله قرارداد تبدیل میگردد.
ماده 40- تصدیقنامه پرداخت ها	40.1 قراردادی به صورت ماهانه ارزش تخمینی امور ساختمانی انجام شده منفی مجموعه مبلغ تصدیق شده قبلی را به مدیر پروژه تسلیم می نماید.
	40.2 مدیر پروژه صورت مالی ماهانه قراردادی را بررسی و مبلغ قابل پرداخت به قراردادی را تصدیق می نماید.
	40.3 ارزش امور ساختمان انجام شده توسط مدیر پروژه تشخیص میگردد.
	40.4 ارزش امور ساختمانی انجام شده شامل مقدار اقلام بل احجام کاری ^۴ تکمیل شده می باشد.

۱) در قرارداد با پرداخت بالمقطع بل احجام کاری حذف و بجای آن جدول فعالیت و بند 1 ماده 37 شرایط عمومی قرارداد با بند 2 ماده 37 شرایط عمومی قرارداد بشکل ذیل تعویض گردید:
بند 1 ماده 37 قراردادی جدول فعالیت تجدید نظر شده خویش را در جریان 14 روز از اطلاعیه، به مدیر پروژه ارائه می نماید. فعالیت های جدول فعالیت با فعالیت های برنامه کاری هماهنگی داشته باشند.
بند 2 ماده 37 در صورت پرداخت برای مواد خام در ساحه بطور جداگانه، قراردادی تسلیمی مواد خام در ساحه را بطور جداگانه در جدول فعالیت ارائه می نماید.

۲) در قرارداد با پرداخت بالمقطع بل احجام کاری حذف و بجای آن جدول فعالیت و ماده 38 شرایط عمومی قرارداد با بند 1 ماده 38 شرایط عمومی قرارداد بشکل ذیل تعویض گردید:
بند 1 ماده 38 تعدیل جدول فعالیت جهت درج تغییر برنامه یا شیوه کاری به صلاحیت قراردادی صورت میگیرد. در صورت تغییر جدول فعالیت، قیمت های جدول فعالیت تغییر نمی نماید.

۳) در قرارداد با پرداخت بالمقطع، بعد از برنامه کاری، جدول فعالیت اضافه گردد.

40.5 ارزش امور ساختمانی انجام شده شامل ارزیابی اختلاف و حادثه قابل جبران می باشد.	
40.6 مدیر پروژه ارقام قبلاً تصدیق شده در تصدیق نامه قبلی را در نظر نگرفته و یا متناسب به مقدار قبلاً تصدیق شده که شامل صورت ماهانه فعلی می باشد از صورت ماهانه فعلی کم می کند.	
41.1 پرداخت ها در پیش پرداخت مجرا می گردد، پرداخت ها به قراردادی در خلال مدت (30) روز بعد از تصدیق صورت حساب ارائه شده توسط اداره صورت می گیرد.	ماده 41- پرداخت ها
41.2 تمام پرداخت ها به واحد پول افغانی صورت می گیرد، مگر اینکه در شرایط خاص قرارداد طور دیگری تذکر رفته باشد.	
41.3 ارقام امور ساختمان که نرخ یا قیمت ارائه نشده، شامل دیگر قیمت ها و نرخ ها در قرارداد محسوب گردیده و از جانب اداره به آن پرداخت صورت نمیگیرد.	
42.1 موارد ذیل وقایع قابل جبران می باشد: 1- اداره ساحه کار را در زمان تسلیمی ساحه مندرج مطابق بند 1 ماده 21 شرایط عمومی قرارداد تسلیم نموده است. 2- اداره جدول فعالیت های قراردادی دیگر را طوری تعدیل نموده که کار امور ساختمان قراردادی تحت این قرارداد را متأثر می سازد؛ 3- مدیر پروژه دستور تأخیر را صادر می نماید یا نقشه ها، مشخصات تخنیکی یا هم دستور لازم بمنظور اجرای کار امور ساختمان را صادر نمی نماید؛ 4- مدیر پروژه دستور برملا ساختن یا اجرای آزمایشات اضافی را از قراردادی می نماید که در نتیجه آزمایش، نواقص تثبیت نمی گردد؛ 5- مدیر پروژه بدون کدام دلایل مؤجه، قراردادی فرعی را اجازه فعالیت نمی دهد؛ 6- شرایط در ساحه بطور قابل ملاحظه ناسازگار تر نسبت به زمان قبل از صدور نامه قبولی آفر به اساس معلومات فرستاده شده به داوطلبان (بشمول گزارش های تحقیق ساحه)، معلومات قابل دسترس عامه و بررسی عینی ساحه می باشد؛ 7- مدیر پروژه دستور حل وضعیت پیش بینی نشده ناشی از اقدامات اداره را داده یا کارات اضافی بیل به دلایل ایمنی یا سایر دلایل لازم باشد؛ 8- قراردادی ها دیگر، مقام های دولتی، خدمات عمومی یا اداره در حدود زمان مندرج قرارداد عمل نمی نمایند، که سبب تأخیر یا مصارف اضافی به این قراردادی میگردد؛ 9- تأخیر در پرداخت پیش پرداخت توسط اداره 10- تأثیر خطرات مربوط اداره به قراردادی؛ 11- تأخیر صدور تصدیق تکمیل امور ساختمانی بدلائل نامعقول از جانب مدیر پروژه؛	ماده 42- وقایع قابل جبران
42.2 در صورت وقوع حائنه قابل جبران که سبب مصارف اضافی یا جلوگیری از تکمیل کار امور ساختمانی قبل از تاریخ تخمینی تکمیل میگردد، قیمت قرارداد و میعاد آن تعدیل می گردد. مدیر پروژه تصمیم در مورد اندازه افزایش قیمت قرارداد و اندازه تمدید تاریخ تخمینی تکمیل امور ساختمان را اتخاذ می نماید.	
42.3 در صورت ورود خساره به منافع اداره، به علت عدم همکاری قراردادی و یا عدم هشدار به موقع توسط قراردادی، قراردادی به همان اندازه مستحق جبران نمی باشد.	

اگر در قرارداد با پرداخت بالمقطع، این پاراگراف شکل ذیل تحریر گردد: "ارزش کار امور ساختمانی انجام شده در برگزیده ارزش فعالیت های تکمیل شده جدول فعالیت می باشد"

43-1	مدیر پروژه قیمت قرارداد را در صورت تغییر مالیات بشمول مالیه بر معاملات انتفاعی (BRT)، و سایر مالیات در میان مدت (28) روز قبل از تسلیمی آفرها و آخرین تاریخ تصدیق تکمیلی، تعدیل می نماید. این تعدیل ناشی از تغییر در مالیه قابل پرداخت به قراردادی می باشد، مشروط بر اینکه این تغییرات قبلاً در قیمت قرارداد منعکس نگردیده یا ناشی از حکم ماده 47 شرایط عمومی قرارداد، نباشد.	ماده 43- مالیه
44-1	در صورت که طرف قرارداد داخلی باشد پرداخت ها به واحد پولی افغانی صورت می گیرد.	ماده 44- اسعار
45-1	تعدیل قیمت به دلیل وقوع نوسانات در قیمت عوامل بکار رفته در صورت مجاز می باشد که در شرایط خاص قرارداد از آن تذکر رفته باشد.	ماده 45- تعدیل قیم
46-1	اداره الی ختم تمام کار، قسمتی از پول هر پرداخت را که در شرایط خاص قرارداد از آن تذکر رفته، حفظ می نماید.	ماده 46- تأمینات
46-2	تأمینات، بعد از تکمیل کامل قرارداد از جانب قراردادی یا ختم میعاد گزنتی، وراثتی و رفع نواقص و صدور تصدیق نامه ختم قرارداد از جانب اداره به قراردادی مسترد می گردد.	
47-1	جریمه تأخیر به نرخ فی روز مندرج شرایط خاص قرارداد برای روز های تأخیر محاسبه میگردد. در صورتیکه قراردادی موفق به انجام تمام یا قسمتی از کار امور ساختمان در زمان معینه آن نگردد، جریمه تأخیر مطابق حکم ماده سی و نهم قانون تدارکات و حکم یکصد و هشتم طرز العمل تدارکات، از پرداخت های قراردادی وضع میگردد. در صورتیکه مقدار جریمه تأخیر وضع شده بالغ بر 10 فیصد قیمت مجموعی قرارداد گردد، قرارداد مطابق ماده 35 شرایط عمومی قرارداد فسخ میگردد. پرداخت جریمه تأخیر تأثیری بر مسؤلیت های قراردادی ندارد.	ماده 47- جریمه تأخیر
47-2	در صورت تمدید تاریخ تخمینی تکمیل امور ساختمان بعد از پرداخت جریمه تأخیر، مدیر پروژه هرگونه اضافه پرداخت جریمه تأخیر توسط قراردادی را با تعدیل تصدیقنامه پرداخت بعدی، تصحیح می نماید.	
48-1	در صورت تکمیل امور ساختمانی پیش از تاریخ تخمینی تکمیل، مکافات به نرخ فی روز مندرج (به استثنای روز های که پرداخت مکافات به نسبت سرعت در کار طبق دستور مدیر پروژه صورت گرفته است) شرایط خاص قرارداد ، به قراردادی پرداخت میگردد. مدیر پروژه کار اجرا شده را که زمان اجرای آن هنوز فرا نرسیده است تصدیق می نماید.	ماده 48- مکافات
49-1	اداره پیش پرداخت را در مقابل تضمین بانکی غیر مشروط در فورم مربوط و از بانک قابل قبول اداره به مبلغ و اسعار معادل پیش پرداخت، به مبلغ و تاریخ مندرج شرایط خاص قرارداد ، به قراردادی پرداخت می نماید. تضمین پیش پرداخت الی باز پرداخت پیش پرداخت اعتبار داشته، اما مبلغ تضمین پیش پرداخت بتدریج به اندازه باز پرداخت پیش پرداخت توسط قراردادی، کم میگردد. در پیش پرداخت تکثانه وضع نمیگردد.	ماده 49- پیش پرداخت
49-2	قراردادی پیش پرداخت را صرف برای پرداخت به تجهیزات، تأسیسات، مواد خام و مصارف تجهیز کردن لازم مشخص شده جهت اجرای قرارداد، استفاده می نماید. قراردادی جهت تثبیت استفاده پیش پرداخت بمنظور موارد فوق، کاپی های انوایس ها یا دیگر اسناد را به مدیر پروژه ارائه می نماید.	
49-3	پیش پرداخت از پرداخت های قابل پرداخت به قراردادی وضع می گردد. پیش پرداخت یا باز	

<p>پرداخت پیش پرداخت در بررسی ارزش امور ساختمان انجام شده، اختلاف، تعدیل قیمت، حادثه قابل جبران، مکافات، یا جریمه تأخیر، مد نظر گرفته نمی شود.</p>	
<p>50.1 داوطلب برنده در مدت 10 روز بعد از دریافت نامه قبولی آفر، تضمین اجرای مشخص شده در شرایط خاص قرارداد، را به شکل قابل قبول به اداره به اسعار قیمت قرارداد ارائه می نماید. تضمین اجرا به مدت (28) روز بعد از تاریخ صدور تصدیقنامه تکمیل، دارای اعتبار می باشد.</p>	<p>ماده 50- تضمینات</p>
<p>51.1 در صورت لزوم، مزد کار روزانه ارائه شده در آفر داوطلب برای محاسبه پرداخت مقدار اضافی کار که به اساس هدایت قبلی کتبی مدیر پروژه انجام یافته باشد، استفاده می گردد.</p>	<p>ماده 51 - مزد کار</p>
<p>51.2 قراردادی تمام امور ساختمانی قابل پرداخت تحت به اساس مزد کار را در فورمه های تأیید شده توسط مدیر پروژه ثبت می نماید. هر فورمه تکمیل شده در خلال (2) روز از جانب مدیر پروژه تصدیق و امضاء می گردد.</p>	
<p>51.3 پرداخت مزد کار صرف در صورت ارائه فورمه های امضاء شده، صورت میگیرد.</p>	
<p>52.1 قراردادی بمصرف خود، مسؤلیت رفع نواقص زیان یا خساره به امور ساختمانی یا مواد خام که در امور ساختمانی ترکیب میگردد را در مدت زمان میان تاریخ آغاز کار و ختم میعاد رفع نواقص در صورت که ناشی از اهمال یا فروگذاری قراردادی باشد را دارد.</p>	<p>ماده 52- مصارف ترمیم</p>
<p>ح. اختتام قرارداد</p>	
<p>53.1 قراردادی بعد از تکمیل امور ساختمانی از مدیر پروژه درخواست صدور تصدیقنامه تکمیل امور ساختمانی را نموده و مدیر پروژه بعد از تصدیق تکمیل امور ساختمانی، تصدیقنامه را صادر می نماید.</p>	<p>ماده 53- تکمیل</p>
<p>54.1 اداره در جریان (7) روز بعد از صدور تصدیقنامه تکمیل، ساحه و امور ساختمانی را تسلیم میگیرد.</p>	<p>ماده 54- تسلیمی</p>
<p>55.1 قراردادی قبل از ختم میعاد رفع نواقص، حساب مشرح مجموع پول قابل پرداخت به خود تحت این قرارداد را به مدیر پروژه ارائه می نماید. مدیر پروژه تصدیقنامه رفع نواقص را صادر و هر گونه پرداخت باقیمانده نهایی قراردادی را در جریان (56) روز که بعد از دریافت حساب مکمل و صحیح از جانب قراردادی تصدیق می نماید در غیر آن، مدیر پروژه در جریان (56) روز جدول را که بیانگر تصحیحات و افزودی لازم را صادر می نماید. در صورت عدم قبول حساب نهایی که دوباره توسط قراردادی ارائه گردیده، مدیر پروژه تصمیم در مورد مبلغ قابل پرداخت به قراردادی تحت این قرارداد را اتخاذ و تصدیقنامه پرداخت را صادر می نماید.</p>	<p>ماده 55- حساب نهایی</p>
<p>56.1 در صورت لزوم، قراردادی نقشه ها و یا رهنمود های عملیاتی و مراقبت را در تاریخ مندرج شرایط خاص قرارداد ارائه می نماید.</p>	<p>ماده 56- رهنمود عملیاتی و مراقبت</p>
<p>56.2 در صورت عدم ارائه نقشه ها و یا رهنمود های عملیاتی و مراقبت در تاریخ مشخص شده شرایط خاص قرارداد از جانب قراردادی یا عدم تأییدی آن از جانب مدیر پروژه، مبلغ مشخص شده در شرایط خاص قرارداد از پرداخت های باقیمانده به قراردادی پرداخت نمیگردد.</p>	

<p>57.1 قرارداد در اثر تخطی قراردادی از ایفای شرایط و تعهدات مندرج آن فسخ میگردد.</p>	<p>ماده 57- فسخ قرارداد</p>
<p>57.2 تخطی در قرارداد شامل موارد ذیل بوده اما محدود به آنها نمی باشد:</p> <p>1- قراردادی کار امور ساختمانی را به مدت (28) روز توقف در حالیکه این توقف کار امور ساختمان در پلان کاری فعلی نشان داده نشده و توقف از جانب مدیر پروژه تأیید نگردیده باشد؛</p> <p>2- مدیر پروژه دستور تأخیر امور ساختمان را داده و در جریان (28) روز انصراف از این دستور صورت نگرفته باشد؛</p> <p>3- در صورت افلاس و تصفیه قراردادی بدون حالات ادغام و تغییرات تشکیلاتی قراردادی</p> <p>4- با ارسال اطلاعیه توسط مدیر پروژه به قراردادی مبنی بر اینکه عدم رفع یک نقص مشخص نقض اساسی قرارداد بوده و قراردادی نتواند در ميعاد مشخص شده توسط مدیر پروژه، نواقص را رفع نماید؛</p> <p>5- قراردادی امنیت لازم را بصورت پیهم فراهم ننماید؛ و</p> <p>6- در صورتیکه مقدار جریمه تاخیر وضع شده بالغ بر 10 فیصد قیمت مجموعی قرارداد گردد.</p>	
<p>57.3 علرغم موارد فوق، اداره می تواند قرارداد را بصورت یکجانبه فسخ نماید.</p>	
<p>57.4 در صورت فسخ قرارداد، قراردادی کار امور ساختمان را فوراً متوقف داده و بعد از حصول اطمینان اینکه ساحه امن و بیخطر است، ساحه را در اسرع وقت ترک می نماید.</p>	
<p>58.1 در صورتیکه اداره تشخیص دهد که قراردادی در اعمال های فساد کارانه، تقلب، تبانی، اجبار، یا ایجاد موانع در پروسه تدارکات یا در اجرای قرارداد دخیل باشد، اداره بعد از صدور اطلاعیه (14) روزه به قراردادی، قرارداد را فسخ و قراردادی را از ساحه اخراج و بند 5 ماده 59 قابل تطبیق می باشد.</p>	<p>ماده 58- فساد و تقلب</p>
<p>58.2 در صورتیکه کارمند قراردادی در اعمال های فساد کارانه، تقلب، تبانی، اجبار، یا ایجاد موانع در جریان اجرای قرارداد دخیل باشد، کارمند مطابق بند 1 ماده 9 شرایط عمومی قرارداد، اخراج میگردد.</p>	
<p>58.3 اداره، داوطلب، قراردادی و قراردادی فرعی مکلف اند اصول عالی اخلاقی را در مراحل داوطلبی و اجرای قرارداد را رعایت نمایند. روی این ملحوظ اصطلاحات آتی مفاهیم ذیل را افاده می نمایند:</p> <p>1- فساد: عبارت از درخواست، دریافت، دادن یا پیشنهاد به صورت مستقیم یا غیرمستقیم هرچیز با ارزشیکه به صورت غیرمناسب کارکردهای جانب دیگر^۵ (کارمندان تدارکات) را تحت تاثیر قرار دهد.</p> <p>2- تقلب: ارتکاب هرگونه فروگذاری به شمول کتمان حقایق که عمداً و یا سهواً به منظور اغفال کارمندان تدارکات و مدیریت قرارداد جهت حصول منفعت مالی و غیر مالی و یا اجتناب از اجرای مکلفیت ها صورت گیرد.</p> <p>3- تبانی: عبارت از سازش میان دو یا بیشتر^۶ داوطلبان و یا میان داوطلبان و کارمندان اداره که به منظور بدست آوردن مقاصد نامناسب به شمول تحت تاثیر قراردادن نادرست اعمال سائزین طرح گردیده باشد.</p> <p>4- اجبار: عبارت از تهدید و یا ضرر رسانیدن به کارمندان تدارکات و مدیریت قرارداد و یا سایر داوطلبان به منظور تحت تاثیر قراردادن اعمال آنان به صورت مستقیم یا غیر مستقیم می باشد.</p>	

^۵ که به مقام رسم دولتی اطلاق میگردد. اصطلاح "منفعت" و "مکلفیت" مربوط به پروسه تدارکات یا اجرای قرارداد می باشد.
^۶ که به شرکت کنندنده های پروسه تدارکات (بشمول مقامات دولتی) که قصد سازش یا کاهش سطح رقابت در پروسه تدارکات را داشته اند، اطلاق میگردد.


5- ایجاد اخلال و موانع: عبارت از تخریب، تزویر، تغییر یا کتمان اسناد و اظهارات نادرست در پروسه تدارکات و یا امور نظارتی مربوط می باشد.

اداره پیشنهاد اعطای قرارداد به داوطلب برنده ای را که مستقیماً یا از طریق نماینده مرتکب فساد، تقلب، تبانی، اجبار یا ایجاد اخلال و موانع در مراحل داوطلبی گردیده است لغو می نماید.

اداره در صورت ارتکاب فساد، تقلب، تبانی، اجبار و اخلال در مراحل تدارکات توسط کارمند اداره ، موضوع را در اسرع وقت به مراجع ذیربط ارجاع می نماید.

اداره داوطلب یا قراردادی را در صورت ارتکاب اعمال مندرج فقره (1) ماده چهل و نهم قانون تدارکات از اشتراک در مراحل تدارکات محروم می نماید.

داوطلب، قراردادی و قراردادی فرعی مکلف است، زمینه تفتیش و بررسی حسابات، یادداشت ها و سایر اسناد مربوط به تسلیمی آفر و اجرای قرارداد را توسط مفتشین موظف از جانب اداره فراهم نماید.

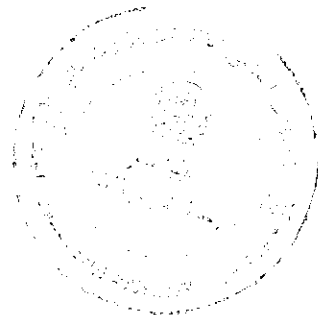

<p>58.4 هیچ نوع فیس، مکافات، تخفیف، تحفه، کمیشن، یا پرداخت دیگری مرتبط به پیرویه تدارکات یا اجرای امور ساختمانی به استثنای آنهاییکه در آفر یا قرارداد ذکر باشد، اخذ یا داده نمی شود.</p>	
<p>59.1 در صورت فسخ قرارداد بدلیل تخطی توسط قراردادی، مدیر پروژه تصدیقنامه ارزش کار انجام شده را بعد از تفریق پیش پرداخت پرداخت شده الی تاریخ صدور تصدیقنامه و فیصدی قابل تطبیق بالای کار امور ساختمانی تکمیل نشده مطابق شرایط خاص قرارداد، را صادر می نماید. جریمه تأخیر اضافی قابل تطبیق نمی باشد. در صورتیکه مجموعه قابل پرداخت اداره به قراردادی کمتر از پیش پرداخت باشد، پس تفاوت آن قرض قابل پرداخت به اداره محسوب می گردد.</p>	<p>ماده 59- پرداخت بمحض فسخ</p>
<p>59.2 در صورتیکه قرارداد بصورت یکجانبه از طرف اداره یا بدلیل تخطی قراردادی توسط اداره فسخ گردد، مدیر پروژه تصدیقنامه مبلغ کار انجام شده، بعد از تفریق پیش پرداخت اخذ الی تاریخ صدور تصدیقنامه را صادر می نماید.</p>	
<p>60.1 در صورت فسخ قرارداد ناشی از قصور قراردادی، ملکیت تمام مواد خام در ساحه، تأسیسات، تجهیزات، کار امور ساختمانی مؤقت، و امور ساختمانی از ملکیت اداره می باشد.</p>	<p>ماده 60- ملکیت</p>
<p>61.1 در صورتیکه امکان انجام امور ساختمانی قرارداد از اثر بروز جنگ یا حادثه دیگری خارج از کنترل اداره یا قراردادی متأثر گردد، مدیر پروژه از عدم امکان انجام قرارداد تصدیق می نماید. قراردادی بعد از اخذ این تصدیقنامه به اسرع وقت کار را متوقف و ساحه را ترک و پرداخت به تمام کار انجام شده قبل از دریافت تصدیقنامه و کارها تعهد شده قبلی که بعد از صدور تصدیقنامه انجام می یابد، صورت می گیرد.</p>	<p>ماده 61- عدم امکان تطبیق قرارداد</p>
<p>62.1 <u>حل منازعه بطور دوستانه:</u> 1- اداره و قراردادی حد اکثر تلاش خویشرا جهت حل منازعات بطور دوستانه که ناشی یا مرتبط به قرارداد یا تفسیر آن باشد، انجام میدهند. 64.1 <u>مرجع حل و فصل منازعات:</u> 2- در صورتیکه به باور قراردادی تصمیم مدیر پروژه خارج از صلاحیت او تحت قرارداد یا تصمیم اتخاذ شده غلط باشد، قراردادی در جریان (14) روز بعد از دریافت اطلاع کتبی از تصمیم مدیر پروژه، موضوع را به مرجع حل و فصل منازعات مندرج شرایط خاص قرارداد راجع میسازد. 64.2 <u>حکمیت:</u> 3- در صورت عدم قناعت هر جانب از تصمیم مرجع حل و فصل منازعات یا عدم اتخاذ تصمیم مرجع حل و فصل منازعات در جریان (28) روز از ارجاع منازعه، هر جانب می تواند در جریان (28) روز از تصمیم خویش مبنی بر ارجاع موضوع به محاکم ذیصلاح مطلع سازند.</p>	<p>ماده 62- حل منازعه</p> 