

ردیف	ملاحظات	تاریخ تکمیل پرونده	تاریخ تکمیل پرونده	تاریخ تکمیل پرونده
1	تاریخ تکمیل پرونده	22/06/98	21/08/98	21/08/98
2	معماد پرونده به روز	120	180	180
3	تاریخ تکمیل امضا قرارداد	22/02/98	22/02/98	22/02/98
4	تاریخ تکمیل نشر اطلاعیه تصمیم پراستراتژی قرارداد	02/02/98	02/02/98	02/02/98
5	تاریخ ارائه گزارش ارزیابی	19/01/98	19/01/98	19/01/98
6	تاریخ ختم ارزیابی آفرها	17/01/98	17/01/98	17/01/98
7	تاریخ تکمیل بازگشایی آفرها	18/12/97	18/12/97	18/12/97
8	تاریخ تکمیل اعلان تدارکات / پروژه	27/11/97	27/11/97	27/11/97
9	تاریخ تکمیل منظوری آغاز پروسه تدارکات/پروژه	17/11/97	17/11/97	17/11/97
10	تاریخ ارزیابی قبلی اعلیت داوطلبان در صورت که لازم باشد	ندارد	ندارد	ندارد
11	قیمت تکمیل تدارکات / پروژه به (افغانی)	1915287	3903801	3823632
12	مبلغ بودجه منظور شده به افغانی	300000000	300000000	300000000
13	شماره قرارداد	MAIL/PD/NCB/ W137/03/98	MAIL/PD/NCB/ W137/02/98	MAIL/PD/NCB/ W137/01/98
14	توجیح تدارکات از منابع داخلی	در صورت ضرورت گرفته می شود	در صورت ضرورت گرفته می شود	در صورت ضرورت گرفته می شود
15	پروژه پلان شده جدید با انگلیسی سال های قبل	جدید	جدید	جدید
16	کنگوری تدارکات	اصار	اصار	اصار
17	نوع قرارداد	به اساس پیشرفت کار	به اساس پیشرفت کار	به اساس پیشرفت کار
18	روش یا شیوه تدارکات (در موزت استفاده از شیوه های	باز داخلی	باز داخلی	باز داخلی
19	نوع تدارکات	ساختگی	ساختگی	ساختگی
20	سازنده پرونده/دولت، دوسر یا با تعدد (مطابق)	سازنده و کلیم چین اینگری و دوسر (مطابق) دولت ایرین	سازنده و کلیم چین اینگری و دوسر (مطابق) دولت ایرین	سازنده و کلیم چین اینگری و دوسر (مطابق) دولت ایرین
21	قریه	دولت افغانستان	دولت افغانستان	دولت افغانستان
22	ولسوالی	دشت امرود	چمن	دینه
23	ولایت	خنجان	خوست	ده صلاح
24	عنوان پرونده عنوان پرونده	بغلان	بغلان	بغلان
25	کود بودجه	AFG/390676	AFG/390676	AFG/390676
26	بودجه اختیاری یا غیر اختیاری	اختیاری	اختیاری	اختیاری
27	نوع بودجه (عادی / انگشالی)	انگشالی	انگشالی	انگشالی
28	اداره تدارکاتی	وزارت زراعت و مالداری	وزارت زراعت و مالداری	وزارت زراعت و مالداری
29	سکتور	سکتور زراعت و انگشاف دهات	سکتور زراعت و انگشاف دهات	سکتور زراعت و انگشاف دهات
30	شماره	103	102	101

1835



دکرنی، اوبولگولوواو مالداري وزارت
وزارت زراعت، آبياري و مالداري

د افغانستان اسلامي جمهوري دولت
دولت جمهوري اسلامي افغانستان



Islamic Republic of Afghanistan
Ministry of Agriculture, Irrigation and Livestock

معينيت آبياري و منابع طبيعي
رياست آبياري
امریت انجنيري

تاریخ: ۹ / ۱ / ۱۳۹۷

شماره: (۲۳۴۹) ۵۴۵

به ریاست محترم تهیه و تدارکات!

به منظور تسريع روند تطبيق پروژه های انكشافی اینک به تعداد (19) ورق اسناد پروژه بازسازی کانال چمن واقع قریه چمن ولسوالی خوست ولایت بغلان که شامل (14) ورق نقشه، یک ورق فورم تعهد بودجوی، دو ورق جدول بر آورد قیمت دار و بدون قیمت و یک ورق جدول میعاد و گرنٹی پروژه، یک ورق لست تجهیزات ساختمانی پروژه فوق الذکر می باشد، جهت طی مراحل پروسه تدارکاتی به شما ارسال است.

با احترام

انجنیر خلیل الرحمن "عمر"

سرپرست ریاست آبیاری

امریت تدارکات (امور تدارکات)
در ریاست امور تدارکات
شماره جدول اسناد (۱۹) اجرا
عمر

کاپی ها:

به امریت برنامه، نظارت و ارزیابی
امریت آبیاری ریاست زراعت، آبیاری و مالداري ولایت (بغلان)

۱۸۳۹۱
۲۹۹۸

۹۱۴
۱۳۷/۱۱/۳



د افغانستان اسلامي جمهوري دولت
دولت جمهوری اسلامی افغانستان

د کرنې، اوبو لگولو او مالدارۍ وزارت
وزارت زراعت، آبیاری و مالدارۍ




Islamic Republic of Afghanistan
Ministry of Agriculture, Irrigation and Livestock

معینت آبیاری و منابع طبیعی
ریاست آبیاری
آمریت انجنیری

احکام	تاریخ	پیشنهاد
<p>۱۰۸۶ ۱۳۷۸/۲/۲۳</p> <p>۱۳۹۷/۱۱/۱۳</p> <p>من پښتېنا د وروڼو او ملاتړتوب باید اړتیا وچېن مایي منځور شوه پروژه منځور حالاتو ددغه منځه اچودات تږود</p> <p>انجنیر خلیل الرحمن "عمر" سرپرست ریاست آبیاری</p>		<p>به مقام محترم وزارت، زراعت، آبیاری و مالدارۍ!</p> <p>پروژه سر بند ده ته واقع قریه دپته ولسوالۍ ده صلاح ولایت بغلان که قبلاً توسط انجنیران این ریاست سروی، دیزاین و مبلغ سه ملیون و هشت صدو بیست و سه هزار و شش صدو سی و دو (3823632) افغانۍ برآورد آن تخمین گردیده است و هم چنان شامل پلان مالی سال 1398 ریاست آبیاری نیز بوده و آماده پروسه تدارکاتی میباشد.</p> <p>بنا موضوع به مقام محترم پیشنهاداً تقدیم است امید احکام منظوری پروژه متذکره را از بودجه پروژه احداث ذخایر کوچک آب و ساختمان های آبیاری دارای کد AFG390676 اعطاً فرمایند. ضم پیشنهاد هذا بتعداد (19) ورق نقشه، جدول برآورد و جدول میعاد کار پروژه متذکره جهت مزید معلومات تقدیم است.</p> <p>با احترام</p> <p>انجنیر خلیل الرحمن "عمر" سرپرست ریاست آبیاری</p>

صرف برای تدارکات یک ساله { ماده 13 (3) ، حکم 14 (15) }

<p>درخواست تدارکات قانون تدارکات سرطان 1387 فصل 2 ماده 12 احکام طرز العمل تدارکات واحد پالیسی تدارکات حمل 1386 فصل 2 حکم 13</p>		 وزارت زراعت ، آبیاری و مالداري Ministry of Agriculture	
تاریخ درخواست خریداری		شماره درخواست خریداری	
شماره پروژه: ()		AFMIS	
اجناس		اداره درخواست کننده: ریاست آبیاری	
خدمات	✓	نوعیت تدارکاتی:	
روش باز		روش تدارکاتی { ماده 20 ، حکم 21 (1) } :	
ماده { 15 (1) حکم 14 (1) }		کود بودجوی { ماده 20 ، حکم 20 (1) } :	
بلی	✓	آیا بودجه منظور گردیده است؟ { ماده 13 (1) ، حکم 14 (1) }	

استدلال

این پروژه در قسمت تامین آب کافی جهت آبیاری زمین های زراعتی برای دهائین در منطقه مفید واقع میگردد.

قیمت تخمینی کل	قیمت فی واحد	نام پروژه	توضیح { ماده 14 (1) ، حکم : 15 (1) برای اجناس ، 17 برای امور ساختمانی
-3903801 - افغانی		پروژه : سر بند و کانال چمن بغلان ولسوالی : خوست ولایت : بغلان	پروژه احداث نخایر کوچک آب و ساختمانهای آبیاری از کود بودجوی AFG/390676

قیمت تخمینی { ماده 12 (2) ، حکم 13 (1) -2 }

درخواست کننده :

اسم: انجنیر خلیل الرحمن "عمر" وظیفه : سرپرست ریاست آبیاری امضا : تاریخ: 02/11/1397

تائید موجودیت بودجه از سوی ریاست مالی

پروژه آبیاری و ذخایر آب دارای AFG390676 بوده و در پلان سال مالی 1398 مبلغ 280,000,000 افغانی منظوری دارد. از آنجمله مبلغ 3,903,801 افغانی آن بابت اعمار سر بند و کانال چمن بغلان ولسوالی خوست ولایت بغلان طبق پلان سال مالی 1398 تعهد گردیده.

1397/11/02

اسم: تائید کننده { ماده 13 (1) ، حکم 14 (1) } : امضا : تاریخ: وظیفه :

منظوری

1397

اسم: تائید کننده { ماده 12 (1) ، حکم 13 (4) ، ضمیمه 1 } : امضا : تاریخ: وظیفه :

1932



دکترني، اېډولګوټي او مالداري وزارت
وزارت زراعت، اېډاري و مالداري

جمهوری اسلامی افغانستان
جمهوری اسلامی افغانستان

Islamic Republic of Afghanistan
Ministry of Agriculture, Irrigation & Livestock

معنیت آبیاری و منابع طبیعی
ریاست آبیاری
آمریت انجنیری



Province : Baghlan

Distrect : Khost

Village : Chaman

Project : Chaman Weir and Canal

ولایت : بغلان

ولسوالی : خوست

قریه : چمن

پروژه : سربند و کانال چمن

شماره	تفصیل امور	واحد	حجم	قیمت قیأت تخمینی به افغانی	قیمت مجموعی تخمینی به افغانی	ملاحظه
1	کندن کاری برای تهدابها در زمین ریگی و جغلدار	متر مکعب	2438.83			
2	سنگ کاری بامصالحه نسبت 1:4 مطابق به مشخصات نقشه	متر مکعب	1246.25			
3	سنگ (Boulder) از سنگ های دریایی بزرگ به اندازه (D > 80 cm) مطابق به مشخصات نقشه	متر مکعب	80.0			
4	سنگ (Boulder) از سنگ های دریایی خورد به اندازه (D=10-20 cm) برای کف کانال مطابق به مشخصات نقشه	متر مکعب	20.6			
5	هنگاف کاری بامصالحه نسبت 1:3	مترمربع	570.93			
6	کانگریت سیخ دار با امورات ایجابی آن مکمل و ترکیب نسبت 1:1.5:3	متر مکعب	4.97			
7	کانگریت بدون سیخ با امورات ایجابی آن مکمل و ترکیب نسبت 1:1.5:3	متر مکعب	71.67			
8	نخته چوبی باچوکات فلزی آن مکمل مطابق به مشخصات داده شده در نقشه	عدد	2			
9	دروازه سربند مکمل الاسباب مطابق به مشخصات نقشه	عدد	3			
10	پرکاری عقب دیوارها با مواد کندن کاری شده مطابق به مشخصات نقشه	متر مکعب	897			
11	رد کردن و پاکشیدن آب از تهداب در اسنای کار کرده	LS	1			
				مجموع قیمت تخمینی به افغانی	3,903,801	

قرار شرح فوق جدول برآورد اول امورکاری پروژه (سربند و کانال چمن) ولسوالی خوست ولایت بغلان غرض اجراء بعدی ترتیب و تقدیم است.

انجنیر (سالار) اکبر :

عبدالرشید انجنیر دیزاینر :

محمدزمان انجنیر برآورد :

29011397



1832



دکترنی، ابولگونی او مالداري وزارت
وزارت زراعت، آبیاری و مالداري

د افغانستان اسلامي جمهوریت
جمهوری اسلامی افغانستان

Islamic Republic of Afghanistan
Ministry of Agriculture, Irrigation & Livestock

معینیت آبیاری و منابع طبیعی
ریاست آبیاری
امریت انجنیری



Province : Baghlan
Distrect : Khost
Village : Chaman
Project : Chaman Weir and Canal

ولایت : بغلان
ولسوالی : خوست
قریه : چمن
پروژه : سریند و کانال چمن

شماره	تفصیل امور	واحد	حجم	قیمت قیامت تخمینی به افغانی	قیمت مجموعی تخمینی به افغانی	ملاحظه
1	کندن کاری برای تهادابها در زمین ریگی و جغلدار	متر مکعب	2438.83			
2	سنگ کاری بامصالحه نسبت 1:4 مطابق به مشخصات نقشه	متر مکعب	1246.25			
3	سنگ (Boulder) از سنگ های دریایی بزرگ به اندازه (D > 80 cm) مطابق به مشخصات نقشه	متر مکعب	80.0			
4	سنگ (Boulder) از سنگ های دریایی خورد به اندازه (D=10-20 cm) برای کف کانال مطابق به مشخصات نقشه	متر مکعب	20.6			
5	هنگاف کاری بامصالحه نسبت 1:3	مترمربع	570.93			
6	کانگریت سیخ دار با امورات ایجابی آن مکمل و ترکیب نسبت 1:1.5:3	متر مکعب	4.97			
7	کانگریت بدون سیخ با امورات ایجابی آن مکمل و ترکیب نسبت 1:1.5:3	متر مکعب	71.67			
8	تخته چوبی باچوکات فلزی آن مکمل مطابق به مشخصات داده شده در نقشه	عدد	2			
9	دروازه سریند مکمل الاسباب مطابق به مشخصات نقشه	عدد	3			
10	پرکاری عقب دیوارها با مواد کندن کاری شده مطابق به مشخصات نقشه	متر مکعب	897			
11	رد کردن و پاکشیدن آب از تهاداب در اسنای کار کرده	LS	1			
مجموع قیمت تخمینی به افغانی						

قرارشخ فوق جدول برآورد اول امورکاری پروژه (سریند و کانال چمن) ولسوالی خوست ولایت بغلان غرض اجراءات بعدی ترتیب و تقدیم است.

انجنیر سالار (اکبر) :

عبدالرقیب انجنیریزاین :

محمدزمان انجنیر برآورد :

29 01 1397

1731



دکتر نئی ، ایوانگونی او مالدارۍ وزارت
وزارت زراعت، آبیاری و مالدارۍ

د افغانستان اسلامي جمهوریت
جمهوری اسلامی افغانستان



Islamic Republic of Afghanistan
Ministry of Agriculture, Irrigation & Livestock

معینیت آبیاری و منابع طبیعی
ریاست آبیاری
آمریت الجنیری

Province : Baghlan
Duration : Six Month Calendar days
Granty : One Year
Project : Chaman Weir and Canal

ولایت : بغلان
مدت پروژه : شش ماه تقویمی
گزارشی پروژه : یک سال
نام پروژه : سریند و کانال چمن

شماره	تشریحات	واحد	حجم	مداومت به روز	هفته اول	هفته دوم	هفته سوم	هفته چهارم	هفته پنجم	هفته ششم	هفته هفتم	هفته هشتم	هفته نهم	هفته دهم	هفته یازدهم	هفته بیستم	هفته بیست و یکم	هفته بیست و دویم	هفته بیست و سوم	هفته بیست و چهارم	هفته بیست و پنجم	هفته بیست و ششم	هفته بیست و هفتم	هفته بیست و هشتم	هفته بیست و نهم	هفته بیست و دهم	
1	آمانگی ساحه			14																							
2	کندن کاری برای تهدابها در زمین ریگی و جغلدار	متر مکعب	2438.83	105																							
3	سنگ کاری بامصالحه نسبت 1:4 مطابق به مشخصات نقشه	متر مکعب	1246.25	105																							
4	سنگ (Boulder) از سنگ های دریایی بزرگ به اندازه (D > 80 cm) مطابق به مشخصات نقشه	متر مکعب	80.0	7																							
5	سنگ (Boulder) از سنگ های دریایی خورد به اندازه (D=10-20 cm) برای کف کانال مطابق به مشخصات نقشه	متر مکعب	20.60	2																							
6	هنگاف کاری بامصالحه نسبت 1:3	مترمربع	570.93	60																							
7	کنگریت سیخ دار با امورات ایجابی آن مکمل و ترکیب نسبت 1:1.5:3	متر مکعب	4.97	3																							
8	کنگریت بدون سیخ با امورات ایجابی آن مکمل و ترکیب نسبت 1:1.5:3	متر مکعب	72	90																							
9	تخته چوبی باچوکات فلزی آن مکمل مطابق به مشخصات داده شده در نقشه	عدد	2	2																							
10	دروازه سریند مکمل الاسباب مطابق به مشخصات نقشه	عدد	3	3																							
11	پرکاری عقب دیوارها با مواد کندن کاری شده مطابق به مشخصات نقشه	متر مکعب	897	105																							
12	رد کردن و پاک کردن آب از تهداب در اسنای کار کرده	LS	1	105																							
13	پاک کاری ستاره			7																							

انجنیر سالار (اکبر) :

عبدالقیوم انجنیر دیزاین :

محمدزمان انجنیر برآورد :

(Signature)

(Signature)
29 01 1397

1230



د افغانستان اسلامي جمهوریت
وزارت زراعت، آبیاری و مالداري

د افغانستان اسلامي جمهوریت
وزارت زراعت، آبیاری و مالداري

Islamic Republic of Afghanistan
Ministry of Agriculture, Irrigation & Livestock




معینیت آبیاری و منابع طبیعی

ریاست آبیاری

امریت انجنیری

لست تجهیزات ساختمانی و پرسونل کلیدی پروژه (سریند و کتان چمن) واقع : ولسوالی خوست ولایت بغلان

شماره	تجهيزات	نوعیت تجهیزات	تعداد	ملاحظات
بخش ماشینری				
1	اسکواتور		1	
2	گریدر		0	
3	جیکمبر		1	
4	بلدوزر		0	
5	ترک		2	
6	کامپروسور		0	
7	کانکریٹ میکسر		2	
8	جنراتور		1	
9	وایبراتور		1	
10	واترپمپ		1	
لست پرسونل کلیدی پروژه				
11	منیجر پروژه		1	
12	انجنیر ساحه		1	
13	انجنیر سروی		1	

 

۱۸۹۹



دکړه نې، اوبولگولو او مالدارۍ وزارت
وزارت زراعت، آبیاری و مالدارۍ

د افغانستان اسلامي جمهوریت
جمهوری اسلامی افغانستان



Islamic Republic of Afghanistan
Ministry of Agriculture, Irrigation and Livestock

ریاست تهیه و تدارکات

فورم بازید و منظوری اسناد (شرطنامه) دواطلبی

معلومات عمومی:

عنوان پروژه			اعمار سر بند ده ته ولسوالی ده صلاح، بازسازی و دیوار محافظوی دشت امرود قریه دشت امرود ولسوالی خنجان و باز سازی کانال چمن ولسوالی خوست (ولایت بغلان)
نمبر تشخیصیه پروژه			MAIL/PD/NCB/W/162-01-02-03/98
معیاد پروژه	لات ۱: ۶ ماه تقویمی	لات ۲: ۴ ماه تقویمی	لات ۳: ۶ ماه تقویمی
میتود تدارکاتی			
دواطلبی باز داخلی			
معیار های ارزیابی			
لات ۱	لات ۲	لات ۳	
حد اقل متوسط حجم معاملات سالانه قابل تطبیق نمی باشد حداقل تجربه مشابه قابل تطبیق نمی باشد حداقل سرمایه نقدی شرکت ۹۰۰،۰۰۰ افغانی تضمین بانکی آفر ۱۱۰،۰۰۰ افغانی پرسونل تخنیکي به تعداد سه نفر	حد اقل متوسط حجم معاملات سالانه قابل تطبیق نمی باشد حداقل تجربه مشابه قابل تطبیق نمی باشد حداقل سرمایه نقدی شرکت ۴۵۰،۰۰۰ افغانی تضمین بانکی آفر ۶۰،۰۰۰ افغانی پرسونل تخنیکي به تعداد سه نفر	حد اقل متوسط حجم معاملات سالانه قابل تطبیق نمی باشد حداقل تجربه مشابه قابل تطبیق نمی باشد حداقل سرمایه نقدی شرکت ۹۰۰،۰۰۰ افغانی تضمین بانکی آفر ۱۱۰،۰۰۰ افغانی پرسونل تخنیکي به تعداد سه نفر	
شماره پروژه در پلان تدارکاتی	۱۰۱	۱۰۳	۱۰۲
تاریخ حصول اسناد تخنیکي	۱۳۹۷/۱۱/۱۴		

ملاحظات:

اسناد تخنیکي پروژه متذکره به تاریخ ۱۳۹۷/۱۱/۱۴ به مدیریت ساختمانی ریاست تدارکات مواصلت ورزید و به تاریخ ۱۳۹۷/۱۱/۲۸ در روزنامه هشت صبح، ویبسایت های MAIL و NPA به اعلان سپرده می شود.

ترتیب کننده:

اسم و وظیفه	اداره مربوطه	تاریخ و امضا
عبدالرشید یوسفی، عضو مسلکی تدارکات امور ساختمان	ریاست تدارکات	

مرور کننده:


اسم و وظیفه	اداره مربوطه	تاریخ و امضا
میر محمد مونس حسینی، آمر تدارکات امور ساختمانی	ریاست تدارکات	


تائید کننده:

اسم	وظیفه	تاریخ و امضا
محمدالله ساحل	رئیس تدارکات	

منظور کننده:

اسم	وظیفه	تاریخ و امضا
انجنیر محمد ظاهر ایوب	سرپرست معینیت مالی و اداری	

 

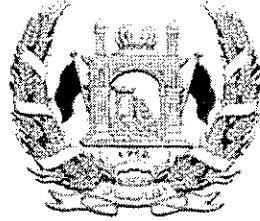

جمهوری اسلامی افغانستان
شرطنامه معیاری تدارکات امور ساختمانی کوچک
وزارت زراعت، آبیاری و مالداري
ریاست تهیه و تدارکات

پروژه های اعمار سربند ده ته ولسوالی ده صلاح ، بازسازی و دیوار محافظوی
دشت امرود قریه دشت امرود ولسوالی خنجان و باز سازی کانال چمن ولسوالی
خوست (ولایت بغلان)

آدرس اداره: وزارت زراعت، آبیاری و مالداري جمال مینه، چهاراهی کارته سخی کابل، افغانستان

شماره داوطلبی: MAIL/PD/NCB/W/137-01-02-03/98

تعداد بخش ها: (3)

کودبودجوی : AFG #: 390676

تاریخ صدور: 1397/11/28

محتویات

مقدمه

قسمت اول: دستور العمل برای داوطلبان

قسمت دوم: صفحه معلومات داوطلبی

قسمت سوم: فورمه های داوطلبی

قسمت چهارم: شرایط عمومی قرارداد

قسمت پنجم: شرایط خاص قرارداد

قسمت ششم: مشخصات

قسمت هفتم: نقشه ها

قسمت هشتم: بل احجام کاری

قسمت نهم: فورمه های قرارداد و تضمینات

شرطنامه معیاری تدارکات امور ساختمانی کوچک - اداره تدارکات ملی

مقدمه

این شرطنامه معیاری توسط اداره تدارکات ملی طبق اسناد مشابه معیاری داوطلبی مورد استفاده نهاد های چند جانبه انکشافی بین المللی ترتیب گردیده و توسط ادارات تدارکاتی در تدارک امور ساختمانی کوچک که قیمت تخمینی تدارکات الی (500) میلیون افغانی بوده و با استفاده از وجوه عامه¹ تمویل می گردند در روش های تدارکات داوطلبی باز، مقید، و تدارکات از منبع واحد مورد استفاده قرار می گیرد.

این شرطنامه در روشنی احکام قانون و طرزالعمل تدارکات ترتیب گردیده و در صورت مغایرت میان قانون و طرزالعمل تدارکات و مفاد این شرطنامه به قانون و طرزالعمل استناد می گردد.

با انفاذ این شرطنامه، شرطنامه معیاری تدارک اجناس منضمه متحدالمال شماره PPU/C024/1388 صادره واحد پالیسی تدارکات اسبق وزارت مالیه ملغی شمرده شده و قابل استفاده نمی باشد.

ادارات تدارکاتی می توانند به پیروی از حکم جزء 2 ماده چهارم قانون تدارکات، در تدارکات که توسط موسسات تمویل کننده تمویل می گردند از اسناد معیاری داوطلبی آن موسسات استفاده به عمل آورند.

نقل این شرطنامه از مراجع ذیل قابل دریافت می باشد:

ریاست عمومی اداره امور ریاست جمهوری

اداره تدارکات ملی

ریاست پالیسی تدارکات

قصر مرمرین، کابل، افغانستان

www.npa.gov.af

¹ وجوه عامه عبارت از پول یا سایر دارایی های مالی و عایدات اداره است که در ماده هشتم قانون اداره امور مالی و مصارف عامه تصریح گردیده که شامل هرگونه منابع مالی مناسب به اداره یا طی مراحل بودجوی و همچنان سایر وجوه بودجوی به شمول هزینه های کمکی و اعتبارات پولی که در اختیار اداره گذاشته می شود، می باشد.

پروژه های اعمار سرپنجه ده ته ولسوالی ده صلاح، بازسازی و دیوار محافظوی دشت امرود قریه دشت امرود ولسوالی خنجان و بازسازی کانال چمن ولسوالی خوست (ولایت بغلان)

MAIL/PD/NCB/W/137-01-02-03/98

شرطنامه معیاری تدارکات امور ساختمانی کوچک - اداره تدارکات ملی

<p>5- ایجاد اخلال و موانع: عبارت از تخریب، تزویر، تغییر یا کتمان اسناد و اظهارات نادرست در پروسه تدارکات و یا امور نظارتی مربوط می باشد.</p> <p>3.2 اداره پیشنهاد اعطای قرارداد به داوطلب برنده که مستقیماً یا از طریق نماینده مرتکب فساد، تقلب، تبانی، اجبار یا ایجاد اخلال و موانع در مراحل داوطلبی یا در اجرای قرارداد گردیده است را لغو می نماید.</p> <p>3.3 اداره در صورت ارتکاب فساد، تقلب، تبانی، اجبار و اخلال در مراحل تدارکات توسط کارمند اداره، موضوع را در اسرع وقت به مراجع ذیربط ارجاع می نماید.</p> <p>3.4 اداره داوطلب یا قراردادی را در صورت ارتکاب اعمال مندرج فقره (1) ماده چهل و نهم قانون تدارکات از اشتراک در مراحل تدارکات محروم می نماید.</p> <p>3.5 داوطلب، قراردادی و قراردادی فرعی مکلف است، زمینه تفتیش و بررسی حسابات، یادداشت ها و سایر اسناد مربوط به تسلیمی آفر و اجرای قرارداد را توسط مفتشین موظف از جانب اداره فراهم نماید.</p>	
<p>4.1 داوطلب و شرکای وی میتوانند تابعیت هر کشوری را با رعایت محدودیت های مندرج صفحه معلومات داوطلبی داشته باشند. در صورت که داوطلب، قراردادی و قراردادی فرعی، ساکن، تبعه و یا ثبت در یک کشور بوده و یا مطابق قوانین همان کشور فعالیت نماید، تبعه همان کشور محسوب می گردد.</p> <p>4.2 داوطلب نباید تضاد منافع داشته باشد، داوطلب با یک یا بیشتر جوانب این داوطلبی تضاد منافع دارد اگر بصورت مستقیم یا غیر مستقیم با شرکت یا طرف که طرح، مشخصات و سایر اسناد مربوط این تدارکات را ترتیب نموده و یا با شخص که منحیث مدیر پروژه تحت این داوطلبی پیشنهاد شده باشد ارتباط داشته باشد. داوطلب که تضاد منافع داشته باشد غیر واجد شرایط پنداشته می شود. شرکت یا شخص که توسط اداره، موظف به ارائه خدمات مشورتی در ترتیب و نظارت امور ساختمانی گردیده و همچنین شرکت های متعلق به آن در این داوطلبی غیر واجد شرایط پنداشته می شوند.</p>	<p>ماده 4 - داوطلب واجد شرایط</p>
<p>4.3 اداره نمی تواند قرارداد را با داوطلب محروم شده و یا تحت محرومیت عقد نماید. لست داوطلبان محروم شده و تحت محرومیت از وب سایت اداره تدارکات ملی قابل دریافت می باشد.</p>	
<p>4.4 داوطلب مکلف است شواهد و مدارک تثبیت اهلیت خویش را مطابق مندرجات صفحه معلومات داوطلبی ارائه نماید.</p>	
<p>5.1 تمام داوطلبان شرح اولیه شیوه کاری پیشنهادی و جدول امور ساختمانی بشمول نقشه ها و چارت های مورد نیاز را در قسمت 3 فورمه های داوطلبی، ارائه می نمایند.</p> <p>5.2 در صورت انجام ارزیابی قبلی اهلیت داوطلبان، عقد قرارداد صرف با داوطلبان موفق در ارزیابی قبلی اهلیت صورت می گیرد. داوطلبان موفق در ارزیابی قبلی اهلیت معلومات تجدید شده در مورد اهلیت خویش و یا استمرار اهلیت ارزیابی شده را در روز تسلیمی آفر ارائه می نمایند. تجدید یا تأیید استمرار اهلیت در قسمت 3 درج میگردد.</p>	<p>ماده 5 - اهلیت داوطلب</p>
<p>5.3. در صورت عدم راه اندازی ارزیابی قبلی اهلیت داوطلبان، داوطلبان معلومات و اسناد ذیل را بر علاوه</p>	

پروژه های اعمار سربند ده ته و لسوالی ده صلاح ، بازسازی و دیوار محافظوی دشت امرود قریه دشت امرود ولسوالی خنجان و باز سازی کانال چمن ولسوالی خوست (ولایت بغلان)

MAIL/PD/NCB/W/137-01-02-03/98

شرطنامه معیاری تدارکات امور ساختمانی کوچک - اداره تدارکات ملی

<p>اسناد مندرج اجزای 2، 3، 4، 5 و 6 فقره (2) حکم هفدهم طرز العمل تدارکات شامل قسمت 3 می نمایند. مگر اینکه در صفحه معلومات داوطلبی طور دیگر تذکر رفته باشد:</p> <p>1- نقل اصلی اسناد که نشان دهنده وضعیت حقوقی، محل ثبت، آدرس تجارتي و نوع فعالیت داوطلب باشد؛</p> <p>2- صلاحیت نامه کتبی مهر و امضا شده؛</p> <p>3- ارزش مجموعی امور ساختمانی اجرا شده در 5 سال گذشته؛</p> <p>4- تجربه کاری با ماهیت و اندازه مشابه در پنج سال گذشته و جزئیات امور ساختمانی زیر کار و یا قرارداد شده با ذکر طرف قرارداد که می توان برای معلومات بیشتر با وی تماس گرفت.</p> <p>5- اقلام عمده تجهیزات ساختمانی پیشنهاد شده برای اجرای این قرارداد؛</p> <p>6- اهلیت و تجارب کارمندان مدیریت ساحه و پرسونل تخنیکي که برای اجرای این قرارداد اختصاص داده می شود؛</p> <p>7- گزارش وضعیت مالی داوطلب مانند گزارش تفتیش یا بیانیه مفاد و ضرر یا اظهار نامه تصفیه مالیاتی در (5) سال گذشته؛</p> <p>8- مدارک که نشان دهنده موجودیت سرمایه دورانی کافی نزد داوطلب برای اجرای این قرارداد (دسترسی به اعتبارات (قرضه) و سایر منابع مالی قابل دسترس)، که بدون شمولیت پیش پرداخت قابل اجرا تحت این قرارداد بشتر از سایر تعدات مالی داوطلب برای سایر قرارداد ها و آفر های ارائه شده باشد.</p> <p>9- معلومات در مورد دعاوی در جریان و یا اختتام یافته در پنج سال اخیر که داوطلب در آن دخیل بوده باشد بشمول طرفین دعوی، مبلغ تحت منازعه و احکام صادره در مورد.</p> <p>10- معلومات در مورد اعطای قرارداد فرعی</p>	
<p>5.4 در صورت که داوطلب شرکت مشترک (JV) دو یا بیشتر شرکت باشد، داوطلب مشترک مکلف به رعایت موارد زیر می باشد. مگر اینکه در صفحه معلومات داوطلبی، طور دیگر تذکر رفته باشد:</p> <p>1- آفر شامل معلومات مندرج بند 3 ماده 5 این دستور العمل برای هر شریک مشترک باشد؛</p> <p>2- آفر بمنظور الزامیت قانونی آن توسط تمام شرکا مهر و امضا شده باشد؛</p> <p>3- تمامی شرکا بصورت مشترک مسؤل تطبیق قرارداد مطابق شرایط آن می باشند؛</p> <p>4- یکی از شرکا منحیث شریک اصلی معرفی گردیده و مسؤل قبول مسؤلیت ها و پذیرش رهنمود ها به نمایندگی از سایر شرکا می باشد؛</p> <p>5- اجرای قرارداد بشمول پرداخت با شریک اصلی صورت میگیرد؛</p> <p>6- نقل موافقتنامه شرکت مشترک که توسط شرکا امضا گردیده است.</p>	

پروژه های اعمار سربند ده ته ولسوالی ده صلاح، بازسازی و دیوار محافظوی دشت امرود قریه دشت امرود ولسوالی خنجان و باز سازی کانال چمن ولسوالی خوست (ولایت بغلان)

MAIL/PD/NCB/W/137-01-02-03/98

شرطنامه معیاری تدارکات امور ساختمانی کوچک - اداره تدارکات ملی

<p>5.5 جهت واجد شرایط شناخته شدن برای اعطای قرارداد، داوطلب باید معیار های اهلیت ذیل را دارا باشد. مگر اینکه در صفحه معلومات داوطلبی طور دیگر تذکر رفته باشد:</p> <p>1- حجم معاملات در سکتور ساختمانی در خلال مدت مندرج صفحه معلومات داوطلبی؛</p> <p>2- تجربه منحیث قراردادی اصلی در امور ساختمانی در حد اقل تعداد قرارداد های ساختمانی با اندازه، ماهیت و پیچیدگی معادل در میعاد مندرج صفحه معلومات داوطلبی (بمنظور مطابقت با این معیار داوطلب باید حد اقل (70) فیصد امور ساختمانی را تکمیل نموده باشد) قرارداد که تحت دعوا بوده و مبلغ تحت منازعه بیشتر از (10) فیصد قیمت قرارداد باشد، نمی تواند منحیث تجربه مد نظر گرفته شود؛</p> <p>3- یک پلان دسترسی (مالکیت و اجاره) به موقع تجهیزات مورد نیاز مندرج صفحه معلومات داوطلبی؛</p> <p>4- داشتن یک مدیر قرارداد با (5) سال تجربه کاری در امور ساختمانی با ماهیت مشابه بشمول حد اقل (3) سال تجربه کاری منحیث مدیر؛</p> <p>5- دارایی های سیال و یا انواع اعتبارات (قرضه) که کمتر از مبلغ تذکر رفته در صفحه معلومات داوطلبی نباشد و بیشتر از تعهدات مالی داوطلب برای سایر قرارداد ها بدون شمولیت پیش پرداخت قابل اجرا تحت این قرارداد باشد؛</p> <p>استمرار دعاوی یا استمرار صدور فیصله حکمیت بر علیه داوطلب یا شریک داوطلب مشترک در گذشته منجر به فاقد اهلیت شمرده شدن داوطلب شده می تواند.</p>	
<p>5.6 برای مطابقت با حد اقل معیارات اهلیت مندرج جز 1 بند 5 ماده 5 این دستورالعمل، ارقام اهلیت هر شریک شرکت مشترک باهم جمع می گردد و مجموع ارقام اهلیت شرکا 100 فیصد معیار اهلیت را تکمیل نماید. هر شریک باید حد اقل (25) فیصد و شریک اصلی حد اقل (40) فیصد معیار های اهلیت را تکمیل نماید. عدم تکمیل شرط بالا منجر به رد آفر شرکت مشترک می گردد. تجربه و منابع قراردادی فرعی در تکمیل معیار ها توسط داوطلب در نظر گرفته نمی شود، مگر اینکه در صفحه معلومات داوطلبی طور دیگر تذکر رفته باشد.</p>	
<p>6.1 هر داوطلب می تواند یک آفر را بصورت انفرادی یا منحیث شریک شرکت مشترک ارائه نماید. هر گاه داوطلب بیشتر از یک آفر ارائه نموده و یا در بیشتر از یک آفر شریک باشد منجر به رد تمام آفر های که داوطلب در آن اشتراک دارد میگردد. اشتراک منحیث قراردادی فرعی و آفر بدیل در صورتیکه مجاز باشد از این امر مستثنی است.</p>	<p>ماده 6- هر داوطلب یک آفر</p>
<p>7.1 داوطلب بمصرف خود آفر را تهیه و تسلیم نموده و اداره مسؤلیت چنین مصارف را ندارد.</p>	<p>ماده 7- مصارف داوطلبی</p>
<p>8.1 داوطلب می تواند با قبول مسؤلیت و خطرات مربوط از ساحه کار و محیط و ماحول آن باز دیده نموده و معلومات لازم جهت ترتیب آفر و عقد قرارداد امور ساختمانی را جمع آوری نماید. مصارف بازدید از محل</p>	<p>ماده 8- بازدید از ساحه</p>

پروژه های اعمار سربند ده ته ولسوالی ده صلاح ، بازسازی و دیوار محافظوی دشت امرود قریه دشت امرود ولسوالی خنجان و باز سازی کانال چمن ولسوالی خوست (ولایت بغلان)


MAIL/PD/NCB/W/137-01-02-03/98

شرطنامه معیاری تدارکات امور ساختمانی کوچک - اداره تدارکات ملی

<p>به عهده داوطلب می باشد.</p>	
<p>ب. شرطنامه</p>	
<p>9.1 این شرطنامه شامل قسمت های ذیل و ضمایم صادره مطابق ماده 11 این دستورالعمل می باشد:</p> <p>قسمت اول: دستور العمل برای داوطلبان</p> <p>قسمت دوم: صفحه معلومات داوطلبی</p> <p>قسمت سوم: فورمه های داوطلبی</p> <p>قسمت چهارم: شرایط عمومی قرارداد</p> <p>قسمت پنجم: شرایط خاص قرارداد</p> <p>قسمت ششم: مشخصات</p> <p>قسمت هفتم: نقشه ها</p> <p>قسمت هشتم: بل احجام کاری²</p> <p>قسمت نهم: فورمه های قرارداد و تضمینات</p>	<p>ماده 9- مندرجات شرطنامه</p>
<p>10.1 داوطلب می تواند در مورد این شرطنامه معلومات بیشتر را از اداره بصورت کتبی با تماس به آدرس مندرج صفحه معلومات داوطلبی مطالبه نماید، مشروط بر اینکه مطالبه متذکره حد اقل (7) روز در داوطلبی باز و (4) روز در داوطلبی مقید قبل از میعاد تسلیمی آفرها به اداره مواصلت نموده باشد. اداره در خلال مدت (3) روز کاری در داوطلبی باز و (2) روز کاری در داوطلبی مقید توضیح کتبی را به داوطلب ارسال می نماید. نقل این توضیح به تمام داوطلبانیکه شرطنامه را دریافت نموده اند بدون تذکر منبع درخواست ارسال میگردد.</p> <p>10.2 به منظور توضیح و جواب به سوالات پیرامون مندرجات شرطنامه، در صورتیکه در شرطنامه ذکر شده باشد اداره میتواند، از داوطلب برای اشتراک در جلسه قبل از داوطلبی در محل، تاریخ و وقت مندرج در صفحه معلومات داوطلبی، دعوت نماید.</p> <p>10.3 از داوطلب تقاضا می شود تا در صورتیکه سوال داشته باشد، آنرا بصورت تحریری قبل از تاریخ برگزاری جلسه قبل از داوطلبی به اداره تسلیم نماید.</p> <p>10.4 گزارش جلسه قبل از داوطلبی، به شمول سوالات و جوابات ارائه شده بشمول هر جواب دیگری تهیه شده بعد از جلسه، در مدت حد اکثر (4) روز به تمام داوطلبانیکه شرطنامه را اخذ نموده اند، ارسال میگردد. هر گونه تعدیل شرطنامه در نتیجه جلسه قبل از داوطلبی با صدور ضمیمه شرطنامه در روشنی ماده 11 این دستورالعمل صورت می گیرد.</p>	<p>ماده 10- توضیح شرطنامه</p>

² در قرارداد های بالمقطع، بل احجام کاری حذف و جدول فعالیت درج گردد.
 پروژه های اعمار سربند ده ته ولسوالی ده صلاح، بازسازی و دیوار محافظوی دشت امرود قریه دشت امرود ولسوالی خنجان و باز سازی کانال چمن ولسوالی خوست (ولایت بغلان)

شرطنامه معیاری تدارکات امور ساختمانی کوچک - اداره تدارکات ملی
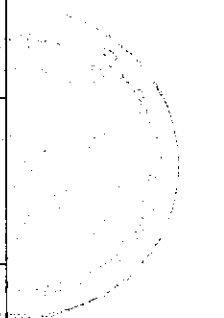
<p>11.1 اداره میتواند، در طول میعاد تسلیمی آفرها با صدور ضمیمه شرطنامه را تعدیل نماید.</p> <p>11.2 ضمایم صادره جزء شرطنامه محسوب گردیده و بصورت کتبی به داوطلبانیکه شرطنامه را دریافت نموده اند ارسال میگردد. داوطلبان دریافت ضمیمه را به صورت کتبی تصدیق می نمایند.</p> <p>11.3 اداره می تواند به منظور در اختیار قراردادن وقت کافی برای داوطلبان جهت تهیه آفر، طی یک ضمیمه میعاد تسلیمی آفرها را در مطابقت با بند 2 ماده 21 این دستورالعمل تمدید نماید.</p>	<p>ماده 11- تعدیل شرطنامه</p>
<p>ج. تهیه آفرها</p>	
<p>12.1 تمام اسناد مربوط آفر به زبان که در صفحه معلومات داوطلبی مشخص گردیده ترتیب میگردد.</p>	<p>ماده 12 - زبان آفر</p>
<p>13.1 آفر ارائه شده شامل اسناد ذیل می باشد:</p> <p>1- تضمین آفر در مطابقت با ماده 17 این دستورالعمل؛</p> <p>2- بل احجام کاری³ قیمت گذاری شده؛</p> <p>3- فورمه آفر داوطلبی؛</p> <p>4- اسناد و فورم معلومات اهلیت؛</p> <p>5- آفرهای بدیل در صورت که مجاز باشد؛ و</p> <p>6- سایر مواد مطالبه شده در صفحه معلومات داوطلبی.</p>	<p>ماده 13- اسناد شامل آفر</p>
<p>14.1 قرارداد برای تمام امور ساختمانی مندرج بند 1 ماده 1 این دستورالعمل به اساس بل احجام کار قیمت گذاری شده که توسط داوطلب ارائه می گردد می باشد.</p>	<p>ماده 14 - قیمت آفر</p>
<p>14.2 داوطلب باید نرخ ها و قیمت ها برای تمام اقلام امور ساختمانی مندرج بل احجام کاری را ارائه نماید. اقلام که برای آنها نرخ و قیمت ارائه نشده باشد، قیمت و نرخ آن در بل احجام کار شامل شده محسوب گردیده و پرداخت به آن صورت نمی گیرد. در صورتیکه مجموع قیمت قلم یا اقلامی که برای آن قیمت ارائه نشده است، از (10) فیصد قیمت آفر داوطلب تجاوز نماید، آفر وی غیر جوابگو محسوب میگردد. در صورت تصحیح، اغلاط خط زده شده، تصحیح شده امضا و تاریخ تصحیح درج گردد.</p>	
<p>14.3 تمام محصولات قابل پرداخت، مالیات، بشمول مالیات بر معاملات انتفاعی⁴ (BRT) و سایر مکلفیت های مالی قابل پرداخت تحت این قرارداد 28 روز قبل از ختم میعاد تسلیمی آفر، در قیمت ها، نرخ ها و قیمت مجموعی آفر شامل گردد.</p>	
<p>14.4 در صورت تذکر در صفحه معلومات داوطلبی و شرایط خاص قرارداد و احکام ماده 47 شرایط عمومی</p>	


⁴ Business Receipt Tax

شرطنامه معیاری تدارکات امور ساختمانی کوچک - اداره تدارکات ملی

<p>قرارداد، نرخ ها و قیمت های آفر در جریان اجرای قرارداد قابل تعدیل میباشند. داوطلب معلومات لازم مندرج ماده 47 شرایط عمومی و خاص قرارداد را توام با آفر خویش ارائه می نماید.</p>	
<p>15.1 داوطلب باید نرخ فی واحد و قیمت های مندرج آفر⁵ را به واحد پولی افغانی ارایه نماید، مگر اینکه در صفحه معلومات داوطلبی طوری دیگر تذکر رفته باشد.</p>	<p>ماده 15- اسعار آفر و پرداخت</p>
<p>15.2 منبع نرخ تبادله، نرخ فروش د افغانستان بانک در روز مندرج صفحه معلومات داوطلبی می باشد.</p>	
<p>15.3 داوطلب مکلف است جزئیات اسعار خارجی لازم را در آفر ارائه نماید.</p>	
<p>16.1 آفر باید به مدت مندرج صفحه معلومات داوطلبی اعتبار داشته باشد. این مدت در داوطلبی های ملی نمی تواند بیشتر از (90) روز بعد از ختم میعاد تسلیمی آفر ها باشد. آفر های با مدت اعتبار کمتر از میعاد مندرج این شرطنامه، غیر جوابگو پنداشته شده، رد میگردد. در داوطلبی بین المللی میعاد اعتبار آفر بیشتر از 120 روز بوده نمی تواند.</p> <p>در حالات استثنائی اداره از داوطلب تقاضا می نماید تا مدت اعتبار آفر را به مدت مشخص تمدید نماید. تقاضای اداره برای تمدید و جواب داوطلب طور کتبی صورت میگیرد. در صورت تمدید میعاد اعتبار آفر، میعاد اعتبار تضمین آفر نیز برای مدت مشابه تمدید میگردد. داوطلب نمی تواند در آفر تمدید شده خویش تغییرات وارد نماید، حالات مندرج ماده 17 این دستورالعمل از این امر مستثنی است. در صورت رد درخواست تمدید میعاد اعتبار آفر از جانب داوطلب، تضمین آفر مسترد می گردد. در صورت در جریان بودن طی مراحل محرومیت داوطلب، تضمین آفر وی مسترد نمیگردد.</p>	<p>ماده 16- میعاد اعتبار آفرها</p>
<p>17.1 داوطلب مکلف است، تضمین آفر یا اظهار نامه تضمین آفر را منحیث جزء آفر خود تهیه نماید. آفر بدون تضمین آفر غیر جوابگو پنداشته شده، رد میگردد.</p>	<p>ماده 17- تضمین آفر و اظهار نامه تضمین آفر</p>
<p>17.2 مقدار تضمین آفر در صفحه معلومات داوطلبی مشخص گردیده و می تواند به واحد پول افغانی و یا سایر اسعار قابل تبدیل مطابق صفحه معلومات داوطلبی ارایه گردد. تضمین آفر می تواند:</p> <p>1- به شکل ضمانت بانکی و پول نقد ارایه گردد.</p> <p>2- داوطلب می تواند تضمین آفر را از یک نهاد معتبر مالی هر کشور واجد شرایط تهیه نماید. هر گاه نهاد صادر کننده تضمین آفر خارج از جمهوری اسلامی افغانستان موقعیت داشته باشد، باید نهاد مالی مشابه در داخل جمهوری اسلامی افغانستان اجرای تضمین آفر را ضمانت نماید.</p> <p>3- تضمین آفر باید کاملا در مطابقت با یکی از فورم های تضمین آفر مندرج قسمت 9 (فورمه های قرارداد و تضمینات) و یا فورمه های دیگری که قبل از تسلیمی آفر توسط اداره منظور گردیده باشد، ترتیب گردد.</p> <p>4- در صورت تطبیق هدایت بند 5 ماده 17 این دستورالعمل، با درخواست کتبی اداره به اسرع وقت</p>	

⁵در قرارداد های با پرداخت بالمقطع "قیمت فی واحد و قیمت ها" با "قیمت سر جمع" تعویض گردد.
 پروژه های اعمار سربند ده ته ولسوالی ده صلاح، بازسازی و دیوار محافظوی دشت امرود قریه دشت امرود ولسوالی خنجان و باز سازی کانال چمن ولسوالی خوشت (ولایت بغلان)

شرطنامه معیاری تدارکات امور ساختمانی کوچک - اداره تدارکات ملی
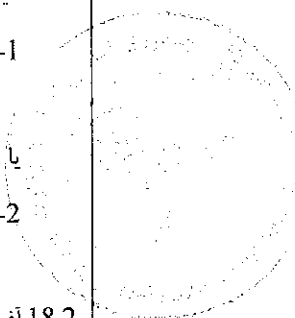
<p>قابل پرداخت باشد.</p> <p>5- نسخه اصلی آن تسلیم داده شود. کاپی ها قابل قبول نخواهد بود.</p> <p>6- میعاد اعتبار تضمین آفر یا اظهار نامه تضمین آفر در مطابقت با بند 2 ماده 16 این دستورالعمل، حد اقل (28) روز بیشتر از میعاد اعتبار آفر و یا میعاد تمدید شده آن باشد.</p>	
<p>17.3 در صورت که تضمین آفر یا اظهار نامه تضمین آفر در مطابقت با بند 1 ماده 17 این دستورالعمل مطالبه گردیده باشد، تمام آفر های که توام با تضمین آفر یا اظهار نامه تضمین آفر مطابق بند فوق الذکر نباشد، غیر جوابگو پنداشته شده رد می گردند.</p>	
<p>17.4 تضمین آفر داوطلبان غیر موفق بعد از عقد قرارداد با داوطلب برنده، به آنان مسترد میگردد.</p>	
<p>17.5 در حالات ذیل اظهارنامه تضمین آفر تطبیق و یا تضمین آفر مسترد نمی گردد:</p> <p>1- در صورت تغییر یا انصراف از آفر بعد از انقضای مدت معینه تسلیمی آن به استثنای مورد بند 2 ماده 16 این دستورالعمل؛</p> <p>2- در صورت انکار داوطلب از پذیرش تصحیح اشتباهات حسابدی در جدول قیمت های ارایه شده در آفر؛</p> <p>3- در صورت اجتناب داوطلب از پذیرش اشتباهات محاسبوی در آفر در مطابقت با بند 2 ماده 28 این دستورالعمل؛</p> <p>4- اجتناب داوطلب برنده از عقد قرارداد در خلال مدت معینه؛</p> <p>5- عدم ارائه تضمین اجراء قرارداد توسط داوطلب برنده؛</p> <p>6- در صورت محرومیت داوطلب به دلیل تخطی در این داوطلبی.</p>	
<p>17.6 در صورت که داوطلب شرکت مشترک (JV) باشد، تضمین آفر یا اظهار نامه تضمین آفر باید بنام داوطلب مشترک (JV) باشد.</p>	
<p>18.1 آفرهای بدیل صرف در صورتی قابل قبول خواهد بود که در صفحه معلومات داوطلبی از قبولی آن تذکر رفته باشد. در صورت قبولی آفر بدیل طبق احکام بند 1 و 2 ماده 18 این دستورالعمل اجراءات صورت میگیرد و پذیرش یکی از گزینه های ذیل در صفحه معلومات داوطلبی مشخص میگردد:</p> <p>1- داوطلب می تواند آفر های بدیل را با آفر اصلی تسلیم نموده و اداره صرف در صورت که آفر اصلی ارائه شده دارائی نازلترین قیمت باشد، آفر بدیل را ملاحظه می نماید.</p> <p>2- داوطلب می تواند آفر بدیل را بدون آفر اصلی تسلیم نماید که در این صورت آفر های اصلی و آفر های بدیل هر کدام به نوبه خود ارزیابی می گردند.</p> <p>18.2 آفر های بدیل تمام معلومات لازم بشمول محاسبه دیزاین، مشخصات تکنیکی، جزئیات قیمت ها، شیوه</p>	<p>ماده 18- آفر های بدیل</p> 

پروژه های اعمار سربند ده ته ولسوالی ده صلاح ، بازسازی و دیوار محافظوی دشت امرود قریه دشت امرود ولسوالی خنجان و باز سازی کانال چمن ولسوالی خوست (ولایت بغلان)

MAIL/PD/NCB/W/137-01-02-03/98

شرطنامه معیاری تدارکات امور ساختمانی کوچک - اداره تدارکات ملی

<p>پیشنهادی اعمار، پیش پرداخت و تاریخ تکمیل بدیل در حدود مناسب و دیگر جزئیات مربوط جهت ارزیابی آفر های بدیل توسط اداره را ارائه نمایند.</p>	
<p>19.1 داوطلب مکلف است، یک نقل اصلی تمام اسناد شامل آفر را مطابق ماده 13 این دستورالعمل ترتیب و با علامه کلمه "اصل" علامه گذاری نماید. بر علاوه کاپی های آفر با کلمه "کاپی" علامه گذاری شده و به تعداد مندرج صفحه معلومات داوطلبی تسلیم گردد. در صورت موجودیت تفاوت میان اصل و کاپی، اصل آن قابل اعتبار خواهد بود.</p>	<p>ماده 19- شکل و امضاء آفر</p>
<p>19.2 اصل و کاپی های آفر باید تایپ گردد و یا با رنگ پاک ناشدنی نوشته شده و توسط نماینده قانونی داوطلب (رئیس، معاون یا نماینده با صلاحیت) در مطابقت با جزء 1 بند 3 ماده 5 این دستورالعمل امضا و مهر گردد. تمام صفحات آفر که نوشته یا تعدیل گردیده باید توسط شخص که آفر را امضا نموده، امضا گردد.</p>	
<p>19.3 هرگونه وسط نویسی، تراش، یا دوباره نویسی صرف در صورتی قابل اعتبار میباشد که توسط شخصیکه آفر را امضا نموده یا نماینده با صلاحیت داوطلب امضا شده باشد.</p>	
<p>19.4 هرگونه تغییر یا افزود در آفر قابل قبول نخواهد بود، مگر اینکه مطابق هدایات اداره یا برای اصلاح اشتباهات داوطلب باشد. که در این صورت اصلاح اشتباهات توسط شخصی که آفر را امضا نموده، امضا می گردد.</p>	
<p>د. تسلیمی آفرها</p>	
<p>20.1 داوطلب می تواند آفر خویش را شخصاً یا توسط پست ارسال نماید. ارسال الکترونیکی آفر ها در صورت تذکر آن در صفحه معلومات داوطلبی، امکان پذیر می باشد. در صورت مجاز بودن ارسال آفر الکترونیکی، داوطلب از روش متذکره صفحه معلومات داوطلبی پیروی می نماید. داوطلب آفر را در پاکت های جداگانه سربسته و مهر شده گذاشته و بالای آنها کلمه "اصل" و "کاپی" بنویسد.</p>	<p>ماده 20- تسلیمی، مهر و علامت گذاری آفر</p>
<p>20.2 پاکت های آفر باید به طور ذیل ترتیب گردیده باشد:</p> <p>1- عنوانی اداره تدارکاتی در مطابقت به صفحه معلومات داوطلبی باشد؛</p> <p>2- حاوی نام، نمبر تشخیصیه داوطلبی متذکره صفحه معلومات داوطلبی و شرایط خاص قرارداد باشد.</p> <p>3- حاوی هشدار مبنی بر عدم بازگشایی آن قبل از تاریخ آفر گشایی در مطابقت به مواد مربوط دستور العمل.</p>	
<p>20.3 بر علاوه نیاز تشخیصیه مندرج بند 2 ماده 20 دستور العمل، داخل بسته حاوی نام و آدرس داوطلب باشد تا در صورت اعلام آفر نا وقت رسیده، آفر باز نشده مسترد گردد.</p>	

پروژه های اعمار سربند ده ته ولسوالی ده صلاح، بازسازی و دیوار محافظوی دشت امرود قریه دشت امرود ولسوالی خنجان و بازسازی کانال چمن ولسوالی خوست (ولایت بغلان)

MAIL/PD/NCB/W/137-01-02-03/98

شرطنامه معیاری تدارکات امور ساختمانی کوچک - اداره تدارکات ملی

<p>20.4 در صورتیکه پاکت بسته و علامه گذاری نشده باشد، اداره مسؤولیت بیجایی یا باز شدن آفر قبل از ضرب العجل را ندارد.</p>	
<p>21.1 آفر ها باید قبل از ختم میعاد تسلیمی مندرج صفحه معلومات داوطلبی به آدرس مندرج صفحه معلومات داوطلبی تسلیم گردند.</p>	<p>ماده 21- میعاد تسلیمی آفرها</p>
<p>21.2 اداره می تواند در صورت لزوم، با صدور یک تعدیل طبق ماده 11 دستور العمل برای داوطلبان، میعاد تسلیمی آفر ها را تمدید نماید. در این صورت تمامی حقوق و مکلفیت های اداره و داوطلب در طول میعاد تسلیمی تمدید شده ادامه می یابد.</p>	
<p>22.1 آفر های ناوقت رسیده رد گردیده و بدون باز شدن مسترد میگردند.</p>	<p>ماده 22- آفر های نا وقت رسیده</p>
<p>23.1 داوطلب می تواند، قبل از ختم میعاد تسلیمی آفر ها، با ارسال اطلاعیه کتبی که توسط نماینده با صلاحیت داوطلب امضاء شده باشد و کاپی صلاحیت نامه مربوط موجود باشد، آفر خویش را تعویض، تعدیل و یا از آن انصراف نماید. اطلاعیه کتبی توام با آفر های تعویض، انصراف یا تعدیل شده بوده و این اطلاعیه باید: 1- در مطابقت با مواد 19 و 20 این دستورالعمل ارسال گردیده، بر علاوه پاکت های مربوط نیز با کلمات "انصراف"، "تعویض" یا "تعدیل" نشانی شده باشد. 2- قبل از ختم میعاد تسلیمی آفر ها توسط اداره دریافت شده باشد.</p>	<p>ماده 23- انصراف، تعویض و تعدیل آفرها</p>
<p>23.2 تعویض یا تعدیل آفر ها بعد از ضرب الاجل تسلیمی آفر صورت گرفته نمی تواند.</p>	
<p>23.3 هرگونه انصراف، تعویض و تعدیل آفر ها در فاصله زمانی میان ضرب الاجل تسلیمی آفر ها و ختم میعاد اعتبار آفر طوری که در فورمه تسلیمی آفر تذکر رفته بشمول میعاد تمدید شده اعتبار آفر صورت گرفته نمی تواند. انصراف در چنین حالت منتج به عدم مسترد نمودن تضمین آفر یا اجرای اظهار نامه تضمین آفر مطابق ماده 17 دستور العمل برای داوطلبی میگردد.</p>	
<p>23.4 داوطلب تخفیف را تنها در آفر اولی یا در اثر تعدیل در مطابقت با این ماده دستور العمل پیشنهاد می نماید.</p>	
<p>ه- آفر گشایی و ارزیابی</p>	
<p>24.1 اداره آفر های دریافت شده را بشمول تعدیلات مطابق ماده 23 این دستور العمل در محضر عام در محل، تاریخ و زمان که در صفحه معلومات داوطلبی تذکر رفته، باز می نماید. در صورت ارسال آفر ها بصورت الکترونیکی، روش خاص آفر گشایی مربوط در صفحه معلومات داوطلبی درج گردد.</p>	<p>ماده 24- آفر گشایی و ارزیابی</p>
<p>24.2 در مجلس آفر گشایی، رئیس هیئت آفر گشایی ابتدا آفر هایی را که با کلمه "انصراف" نشانی شده و</p>	

پروژه های اعمار سربند ده ته ولسوالی ده صلاح، بازسازی و دیوار محافظوی دشت امرود قریه دشت امرود ولسوالی خنجان و باز سازی کانال چمن ولسوالی خوست (ولایت بغلان)

MAIL/PD/NCB/W/137-01-02-03/98

شرطنامه معیاری تدارکات امور ساختمانی کوچک - اداره تدارکات ملی

<p>قبل از ختم میعاد تسلیمی آفر ها اطلاعیه انصراف خویش را تسلیم نموده اند، را اعلام و بدون باز شدن مسترد می نماید.</p>	
<p>24.3 هیئت آفر گشایی آفر ها را باز نموده، نام داوطلب، قیم آفر، مجموعه مبلغ هر آفر و هر گونه آفر بدیل (در صورت درخواست یا مجاز بودن آفر بدیل)، هر گونه تخفیف، انصراف، تعویض، تعدیل، موجودیت یا عدم موجودیت تضمین آفر یا اظهار نامه تضمین آفر در صورت لزوم، و سایر جزئیات را که اداره مناسب بداند قرائت می نماید. در آفر گشایی هیچ آفر مسترد نمی گردد، مگر اینکه مطابق بند 1 ماده 22 این دستور العمل نا وقت رسیده باشد. آفر های تعویض و تعدیل تسلیم شده مطابق ماده 23 این دستور العمل برای ارزیابی بیشتر مد نظر گرفته نشده و بدون باز شدن مسترد میگردد.</p>	
<p>24.4 اداره رویداد جلسه آفر گشایی را بشمول معلومات آشکار شده در مطابقت با بند 3 ماده 24 این دستور العمل تهیه می نماید.</p>	
<p>24.5 هیئت آفر گشایی، فورم های معیاری آفر گشایی صادره اداره تدارکات ملی را در جلسه مذکور خانه پری، امضاء و بمنظور مصونیت و عدم تغییر در مندرجات آنها با دقت چسپ شفاف (اسکاستیپ) می نماید.</p> <p>24.6 در صورتیکه داوطلبان جدول قیمت های ارائه شده در آفر و فورم معلومات اهلیت خویش را چسپ شفاف (شکاستیپ) ننموده باشند، هیئت آفر گشایی مکلف است آنها را نیز چسپ شفاف (شکاستیپ) نماید.</p>	
<p>25.1 معلومات مربوط به ارزیابی ابتدایی، وضاحت، ارزیابی مفصل، مقایسه و ارزیابی بعدی اهلیت داوطلبان و پیشنهاد اعطاء قرارداد الی زمان نشر اطلاعیه تصمیم اعطاء قرار داد مطابق بند 4 ماده 34 این دستور العمل محرم بوده، نباید افشاء گردد. هر نوع تلاش توسط داوطلب بمنظور اعمال نفوذ در مراحل ارزیابی ابتدایی، مفصل، ارزیابی بعدی اهلیت داوطلبان و تصمیم اعطای قرار داد منجر به رد آفر وی میگردد. علی الرغم موارد فوق، از زمان آفر گشایی الی عقد قرارداد، در صورتیکه داوطلب تقاضای تماس با اداره را در هر مورد مربوط به مراحل داوطلبی داشته باشد، باید به صورت کتبی آن را انجام دهد.</p>	<p>ماده 25- محرمیت</p>
<p>26.1 اداره می تواند در مورد آفر از داوطلب طور کتبی توضیح مطالبه نماید. توضیح داوطلب نیز بشکل کتبی مطابق مندرج در خواست، صورت گرفته و نمیتواند در محتوا، ماهیت، و قیمت آفر تغییر وارد نماید، مگر اینکه تصحیح اشتباهات محاسباتی را قبول نماید. هر نوع توضیح ارائه شده بدون درخواست اداره، قابل قبول نمی باشد.</p>	<p>ماده 26- توضیح آفر ها</p>
<p>27.1 اداره قبل از ارزیابی مفصل آفر ها، باید موارد ذیل را تشخیص نماید:</p> <p>1- معیارات واجد شرایط مطابق ماده 4 این دستور العمل را بر آورده می سازد؛</p> <p>2- بطور مناسب امضاء گردیده است؛</p> <p>3- دارای تضمین آفر می باشد؛ و</p> <p>4- جوابگوی معیارات و شرایط شرطنامه می باشد.</p>	<p>ماده 27- ارزیابی و تشخیص جوابگوی آفر ها</p>

پروژه های اعمار سربند ده ته ولسوالی ده صلاح، باز سازی و دیوار محافظوی دشت امرود قریه دشت امرود ولسوالی خنجان و باز سازی کانال چمن ولسوالی خوست (ولایت بغلان)

MAIL/PD/NCB/W/137-01-02-03/98

شرطنامه معیاری تدارکات امور ساختمانی کوچک - اداره تدارکات ملی

<p>27.2 آفر جوابگو آفریست که بدون انحراف، استثناء و از قلم افتادگی عمده مطابق با معیارات، شرایط و مشخصات شرطنامه باشد. انحراف، استثناء و از قلم افتادگی زمانی عمده پنداشته می شود که:</p> <p>1- تاثیر قابل ملاحظه بالای حدود، کیفیت یا انجام امور ساختمان داشته باشد؛</p> <p>2- ناسازگاری با اسناد داوطلبی داشته که حقوق اداره یا مکلفیت های داوطلب تحت این قرار داد را بر خلاف شرطنامه محدود نماید؛</p> <p>3- در صورت تصحیح، باعث کاهش موقعیت رقابتی سایر داوطلبان گردد.</p>	
<p>27.3 آفر که در مطابقت به مندرجات شرطنامه جوابگو نباشد رد گردیده و بعداً با اصلاح انحرافات، استثنائات یا قلم افتادگی جوابگو نمیگردد.</p>	
<p>27.4 هیچ مذاکره با داوطلب با نازلترین نرخ یا با سایر داوطلبان صورت گرفته نمی تواند.</p>	
<p>27.5 داوطلب مسؤلیت های منحیث شرط عقد قرارداد که در شرطنامه از آن تذکر نرفته، را ندارد تا تغییر قیمت یا تعدیل آفر صورت گیرد.</p>	
<p>28.1 اداره آفر های را که در ارزیابی ابتدایی، واجد شرایط شناخته شوند را ارزیابی مالی نموده و به عنوان بخش از ارزیابی مالی جهت تصحیح اشتباهات حسابی بررسی می نماید. تصحیح اشتباهات محاسباتی به شکل ذیل صورت میگیرد:</p> <p>1- هرگاه تفاوتی میان مبلغ به حروف و ارقام وجود داشته باشد، مبلغ به حروف مدار اعتبار خواهد بود.</p> <p>2- در صورت عدم توافق نرخ فی واحد با قیمت مجموعی قلم مربوط، نرخ فی واحد مد نظر گرفته شده، قیمت مجموعی تصحیح میگردد. مگر اینکه از نظر اداره به صورت واضح کدام علامه اعشاری در قیمت فی واحد بیجا تحریر گردیده باشد، که در اینصورت قیمت مجموعی مد نظر گرفته شده و قیمت فی واحد اصلاح می گردد؛</p>	<p>ماده 28 - تصحیح اشتباهات</p>
<p>28.2 هرگاه داوطلب تصحیح اشتباهات محاسباتی آفر خویش را قبول نکند، آفر وی رد و تضمین آفر وی غیر قابل استرداد دانسته شده یا اظهارنامه تضمین آفر مطابق جزء 2 بند 5 ماده 17 این دستور العمل اجرا می گردد.</p>	
<p>29.1 آفر ها به واحد پولی افغانی مطابق بند 1 ماده 15 این دستور العمل ارزیابی میگردد، در صورتیکه، داوطلب نرخ مبادله دیگری را استفاده نموده باشد نخست قیمت آفر به واحد پولی افغانی با استفاده از نرخ مبادله مشخص شده مندرج آفر تبدیل و ارزیابی آفر ها صورت میگردد. مگر اینکه در صفحه معلومات داوطلبی طور دیگر ذکر گردیده باشد.</p>	<p>ماده 29- اسعار در ارزیابی آفر</p>
<p>30.1 اداره آفر دارای نازلترین قیمت ارزیابی شده را در مطابقت با معیارات و شرایط و مشخصات تخنیکی مندرج شرطنامه جهت تشخیص جوابگو بودن آن ارزیابی می نماید. در صورتیکه آفر دارای نازلترین</p>	<p>ماده 30- ارزیابی و</p>

پروژه های اعمار سربند ده ته ولسوالی ده صلاح، بازسازی و دیوار محافظوی دشت امرود قریه دشت امرود ولسوالی خنجان و باز سازی کانال چمن ولسوالی خوست (ولایت بغلان)

MAIL/PD/NCB/W/137-01-02-03/98

شرطنامه معیاری تدارکات امور ساختمانی کوچک - اداره تدارکات ملی

<p>قیمت ارزیابی شده، پس از ارزیابی تخنیکی و در صورت لزوم ارزیابی مفصل جوابگو تشخیص گردد، هیئت ارزیابی می تواند پروسه ارزیابی را ختم، گزارش خویش را به آمر اعطاء ارائه نماید. در صورتیکه آفر دارای نازلترین قیمت ارزیابی شده، جوابگو تشخیص نگردد، هیئت ارزیابی، آفر بعدی دارای قیمت نازلتر ارزیابی شده را مورد ارزیابی تخنیکی و در صورت لزوم ارزیابی مفصل قرار می دهد.</p>	<p>مقایسه آفر ها</p>
<p>30.1 اداره در ارزیابی آفر ها، قیمت ارزیابی شده هر آفر را طور ذیل تعیین می نماید: 1- تصحیح اشتباهات محاسباتی مطابق ماده 28 این دستور العمل؛ 2- منهای هر گونه وجه احتیاطی در بل احجام کار و جمع مزد کار که بصورت رقابتی قیمت گذاری شده اند؛ 3- تطبیق یک تعدیل مناسب برای هر گونه تفاوت ها، انحرافات، پیش پرداخت و تاریخ تکمیل بدیل در حدود معقول قبلاً تعیین شده یا پیشنهاد های بدیل در مطابقت به ماده 18 این دستور العمل؛ 4- تطبیق تعدیلات مناسب که انعکاس دهنده تخفیفات یا دیگر تغییر قیمت پیشنهاد شده مطابق بند 5 ماده 23 این دستور العمل؛</p>	
<p>30.2 حق قبول یا رد هر گونه تفاوت، انحراف یا پیشنهاد بدیل برای اداره محفوظ می باشد. تفاوت ها، انحرافات و پیشنهادات بدیل و دیگر عوامل بیشتر از نیازمندیهای شرطنامه یا اینکه سبب مفاد غیر ضروری اداره گردد، در ارزیابی مد نظر گرفته نمی شود.</p>	
<p>30.3 در ارزیابی آفر، اثر تخمینی هر گونه شرایط تعدیل قیمت در جریان اجرای قرارداد تحت ماده 47 شرایط عمومی قرارداد، مد نظر گرفته نمی شود.</p>	
<p>30.4 در صورت که شرطنامه دربرگیرنده دو یا بیشتر از دو بخش باشد، اداره تخفیفات داوطلبان را جهت کاهش هزینه ترکیب تمام بخش ها تطبیق می نماید.</p>	
<p>31.1 ترجیح تدارکات از منابع داخلی در روشنی حکم چهارم طرزالعمل تدارکات تطبیق می گردد.</p>	<p>ماده 31- ترجیح داخلی</p>
<p>واعطاء قرارداد</p>	
<p>32.1 اداره قرارداد را به داوطلب واجد شرایط که آفر جوابگو با نازلترین قیمت ارزیابی شده را ارایه نموده، اعطاء می نماید.</p>	<p>ماده 32 - معیارات اعطاء قرارداد</p>
<p>33.1 علی الرغم ماده 32 این دستور العمل، اداره حق قبول یا رد هر آفر، فسخ مراحل تدارکات و رد تمام آفر ها را در هر زمان پیش از قبولی آفر بدون تحمل کدام مسؤلیت به داوطلب متاثر شده یا داوطلبان دارا می باشد مشروط بر اینکه دلایل رد آفر ها یا فسخ مراحل تدارکات به اسرع وقت بطور رسمی به اطلاع داوطلبان رسانیده شود.</p>	<p>ماده 33- حق قبول هر آفر و رد یک یا تمام آفر ها</p>

شرطنامه معیاری تدارکات امور ساختمانی کوچک - اداره تدارکات ملی

<p>34.1 اداره بعد از ختم میعاد اطلاعیه تصمیم اعطای قرارداد و یا رسیدگی به اعتراضات داوطلبان، در صورتیکه قرارداد در حیطة صلاحیت آمر اعطای مربوطه باشد، نامه قبولی آفر را به داوطلب برنده ارسال مینماید، در صورتیکه قرارداد در حیطة صلاحیت کمیسیون تدارکات ملی باشد، بعد از منظوری آن کمیسیون، نامه قبولی آفر به داوطلب برنده ارسال می شود. اداره نامه قبولی را بعد از قبول آفر، پیش از ختم میعاد اعتبار آفر به داوطلب برنده ارسال می نماید. این نامه بیان کننده قیمت قرارداد بوده که بعد از اجرا، تکمیل، و مراقبت امور ساختمانی به قراردادی پرداخت میگردد.</p>	<p>ماده 34 - اطلاعیه اعطاء و امضای موافقتنامه قرارداد</p>
<p>34.2 اداره، قرارداد را در مطابقت به شرطنامه، آفر داوطلب برنده ترتیب و بعد از اخذ منظوری آمر اعطاء در طی میعاد اعتبار آفر به داوطلب برنده ارسال می نماید. داوطلب برنده مکلف است، قرارداد را در مدت (10) روز بعد از دریافت امضا نموده و به اداره تسلیم نماید</p>	
<p>34.3 اداره بعد از عقد قرارداد با داوطلب برنده، معلومات ذیل را در وب سایت خویش، وب سایت اداره تدارکات ملی و سایر وب سایت های که از طرف اداره تدارکات ملی تجویز میگردد، نشر می نماید:</p> <p>1- نام داوطلبانیکه آفر تسلیم نموده اند؛ 2- قیمت های خوانده شده در آفر گشایی؛ 3- نام و قیمت ارزیابی شده هر آفر؛ 4- نام داوطلبانیکه آفر هایشان رد گردیده و دلایل رد آن؛ 5- نام داوطلب برنده، قیمت ارائه شده، مدت و خلاصه حدود قرارداد اعطا شده.</p>	
<p>34.4 بعد از نشر اطلاعیه عقد قرارداد، در صورتیکه داوطلبان غیر موفق دلایل عدم موفقیت آفر خویش را بصورت کتبی از اداره مطالبه نمایند. اداره پاسخ خویش را بصورت کتبی در اسرع وقت با ذکر دلایل عدم انتخاب آفر ارائه می نماید.</p>	
<p>35.1 داوطلب برنده مکلف است، در خلال مدت (10) روز بعد از دریافت نامه قبولی آفر، تضمین اجرای قرارداد را در مطابقت با شرایط عمومی قرارداد، در فورم تضمین اجرا که شامل قسمت 8 (فورمه های قرارداد) یا سایر اشکال قابل قبول به اداره باشد به اسعار که در نامه قبولی آفر از آن نامبرده شده است، ارایه نماید.</p>	<p>ماده 35- تضمین اجراء</p>
<p>35.2 در صورت ارائه تضمین اجرا بشکل تضمین بانکی، داوطلب می تواند تضمین اجرا را از یک بانک مقیم در جمهوری اسلامی افغانستان یا بانک خارجی قابل قبول اداره که نمایندگی بمنظور اجرای این تضمین در جمهوری اسلامی افغانستان داشته باشد، فراهم نماید.</p>	
<p>35.3 در صورتیکه داوطلب برنده نتواند شرط بند 1 ماده 35 و بند 3 ماده 34 این دستور العمل را برآورده سازد، اعطای قرارداد فسخ و تضمین آفر مسترد نمیگردد.</p>	
<p>35.4 اداره فوراً پس از دریافت تضمین اجرا و تثبیت صحت و سقم آن، داوطلبان غیرموفق را از عقد قرارداد با</p>	

پروژه های اعمار سربند ده ته ولسوالی ده صلاح، بازسازی و دیوار محافظوی دشت امرود قریه دشت امرود ولسوالی خنجان و بازسازی کانال چمن ولسوالی خوست (ولایت بغلان)

MAIL/PD/NCB/W/137-01-02-03/98

شرطنامه معیاری تدارکات امور ساختمانی کوچک - اداره تدارکات ملی

<p>داوطلب برنده و عدم موفقیت آنان طور کتبی اطلاع داده و تمام تضمینات آفر آنان را مسترد می نماید.</p>	
<p>36.1 اداره پیش پرداخت را در مقابل تضمین پیش پرداخت که در شرایط عمومی قرارداد از آن تذکر رفته، می پردازد. پیش پرداخت نمی تواند بیشتر از مبلغ مندرج صفحه معلومات داوطلبی باشد. فورم تضمین بانکی پیش پرداخت شامل در فورمه های قرارداد و تضمین قسمت 9 این شرطنامه می باشد.</p>	<p>ماده 36- پیش پرداخت و تضمین پیش پرداخت</p>
<p>37.1 مرجع حل و فصل منازعات در شرایط خاص قرارداد درج میگردد.</p>	<p>ماده 37- مرجع حل و فصل منازعات</p>
<p>38.1 هرگاه داوطلب در نتیجه تخلف از احکام قانون و طرزالعمل تدارکات متضرر یا خساره مند گردیده یا گردد، می تواند اعتراض خویشرا به اداره و در صورت لزوم درخواست تجدید نظر را به کمیته بررسی اداری که محل و آدرس آن در صفحه معلومات داوطلبی مشخص گردیده، ارسال نماید.</p>	<p>ماده 38- حق شکایت داوطلبان</p>

قسمت دوم: صفحه معلومات داوطلبی

تعدیلات؛ ضمایم و ماده ها در دستورالعمل برای داوطلبان		
الف. عمومیات		
اداره: وزارت زراعت، آبیاری و مالداری می باشد.		ماده 1 دستورالعمل برای داوطلبان
نام و شماره این پروژه های اعمار سربند ده ته ولسوالی ده صلاح ، بازسازی و دیوار محافظوی دشت امرود قریه دشت امرود ولسوالی خنجان و باز سازی کانال چمن ولسوالی خوست (ولایت بغلان) می باشد.		
شماره داوطلبی: MAIL/PD/NCB/W/137-01-02-03/98		
نام و شماره بخش های شامل این داوطلبی عبارتند از:		
لات	نام پروژه	شماره داوطلبی
لات:1	اعمار سربند ده ته ولسوالی ده صلاح ولایت بغلان	MAIL/PD/NCB/W/137-01/98
لات:2	بازسازی و دیوار محافظوی دشت امرود قریه دشت امرود ولسوالی خنجان ولایت بغلان	MAIL/PD/NCB/W/137-02/98
لات:3	باز سازی کانال چمن ولسوالی خوست ولایت	MAIL/PD/NCB/W/137-03/98
امور ساختمانی: می باشد.		
نوع قرارداد: قرارداد بالمقطع میباشد.		
تاریخ تکمیلی امور ساختمان از شروع کار:		ماده 1.2 دستور العمل برای داوطلبان
لات	معیاد تکمیلی کار	
لات:1	شش ماه تقویمی	

پروژه های اعمار سربند ده ته ولسوالی ده صلاح ، بازسازی و دیوار محافظوی دشت امرود قریه دشت امرود ولسوالی خنجان و باز سازی کانال چمن ولسوالی خوست (ولایت بغلان)

MAIL/PD/NCB/W/137-01-02-03/98

شرطنامه معیاری تدارکات امور ساختمانی کوچک - اداره تدارکات ملی

<p>چهار ماه تقویمی</p> <p>شش ماه تقویمی</p>	<p>لات: 2</p> <p>لات: 3</p>	<p>می باشد.</p>
<p>داوطلبان کشور های ذیل واجد شرایط نمی باشند: قابل تطبیق نیست.</p>	<p>ماده 4.1 دستورالعمل برای داوطلبان</p>	
<p>لست شرکت های محروم شده و تحت پروسه محرومیت از اشتراک در تدارکات عامه از آدرس ذیل قابل دریافت می باشد: {www.npa.gov.af}</p>	<p>ماده 4.3 دستورالعمل برای داوطلبان</p>	
<p>در صورت تعدیل معلومات مندرج بند 3 ماده 5 دستور العمل برای داوطلبان: قابل تعدیل نیست</p> <p>1- (نقل اصلی اسناد که نشان دهنده وضعیت حقوقی، محل ثبت، آدرس تجارتي و نوع فعالیت داوطلب باشد؛</p> <p>2- صلاحیت نامه کتبی مهر و امضا شده؛</p> <p>3- ارزش مجموعی امور ساختمانی اجرا شده در 5 سال گذشته؛</p> <p>4- تجربه کاری با ماهیبت و اندازه مشابه در پنج سال گذشته و جزئیات امور ساختمانی زیر کار و یا قرارداد شده با ذکر طرف قرارداد که می توان برای معلومات بیشتر با وی تماس گرفت.</p> <p>5- اقلام عمده تجهیزات ساختمانی پیشنهاد شده برای اجرای این قرارداد؛</p> <p>6- اهلیت و تجارب کارمندان مدیریت ساحه و پرسونل تخنیکی که برای اجرای این قرارداد اختصاص داده می شود؛</p> <p>7- گزارش وضعیت مالی داوطلب مانند گزارش تفتیش یا بیانیه مفاد و ضرر یا اظهار نامه تصفیه مالیاتی در (5) سال گذشته؛</p> <p>8- مدارک که نشان دهنده موجودیت سرمایه دورانی کافی نزد داوطلب برای اجرای این قرارداد (دسترسی به اعتبارات (قرضه) و سایر منابع مالی قابل دسترس)، که بدون شمولیت پیش پرداخت قابل اجرا تحت این قرارداد بستر از سایر تعهدات مالی داوطلب برای سایر قرارداد ها و آفر های ارائه شده باشد.</p> <p>9- معلومات در مورد دعاوی در جریان و یا اختتام یافته در پنج سال اخیر که داوطلب در آن دخیل بوده باشد بشمول طرفین دعوی، مبلغ تحت منازعه و احکام صادره در مورد.</p>	<p>ماده 5.3 دستورالعمل برای داوطلبان</p>	

6 در صورت تطبیق ارزیابی قبلی اهلیت، این ماده حذف گردد .

پروژه های اعمار سربند ده ته ولسوالی ده صلاح ، بازسازی و دیوار محافظوی دشت امرود قریه دشت امرود ولسوالی خنجان و باز سازی کانال چمن ولسوالی خوست (ولایت بغلان)

MAIL/PD/NCB/W/137-01-02-03/98

شرطنامه معیاری تدارکات امور ساختمانی کوچک - اداره تدارکات ملی

<p>10- معلومات در مورد اعطای قرارداد فرعی)</p>	
<p>فیصدی مجاز واگذاری به قراردادی فرعی: قراردادی می تواند الی 20 فیصد قیمت مجموعی قرارداد به قرار دادی فرعی واگذار نماید.</p>	<p>ماده 5.3^۷ جزء 10 دستورالعمل برای داوطلبان</p>
<p>11- در صورت ورود تعدیل در اهلیت لازم مطالبه شده از داوطلبان که مندرج بند 4 ماده 5 دستور العمل برای داوطلبان میباشد:</p> <p>12- آفر شامل معلومات مندرج بند 3 ماده 5 این دستور العمل برای هر شریک مشترک باشد؛</p> <p>13- آفر بمنظور الزامیت قانونی آن توسط تمام شرکا مهر و امضا شده باشد؛</p> <p>14- تمامی شرکا بصورت مشترک مسؤل تطبیق قرارداد مطابق شرایط آن می باشند؛</p> <p>15- یکی از شرکا منحیث شریک اصلی معرفی گردیده و مسؤل قبول مسؤلیت ها و پذیرش رهنمود ها به نمایندگی از سایر شرکا می باشد؛</p> <p>16- اجرای قرارداد بشمول پرداخت با شریک اصلی صورت میگیرد</p> <p>17- نقل موافقتنامه شرکت مشترک که توسط شرکا امضا گردیده است</p> <p>18- مجموع ارقام اهلیت شرکا 100 فیصد معیار اهلیت را تکمیل نماید. هر شریک باید حد اقل (25) فیصد و شریک اصلی حد اقل (40) فیصد معیار های اهلیت را تکمیل نماید. عدم تکمیل شرط بالا منجر به رد آفر شرکت مشترک می گردد</p> <p>19- تضمین آفر یا اظهارنامه تضمین آفر باید بنام داوطلب مشترک (JV) باشد.</p>	<p>ماده 5.4 دستورالعمل برای داوطلبان</p>
<p>در صورت تعدیل معیارات اهلیت مندرج بند 5 ماده 5 دستورالعمل برای داوطلبان: قابل تعدیل نمی باشد</p>	<p>ماده 5.5 دستورالعمل برای داوطلبان</p>
<p>حد اقل لازم حجم معاملات امور ساختمانی اجرا شده توسط داوطلب در یکی از پنج سال اخیر مطابق حکم پنجم طرز العمل تدارکات افغانستان قابل تطبیق نمی باشد</p>	<p>ماده 5.5 جزء 1 دستورالعمل برای داوطلبان</p>
<p>حد اقل یک قرارداد منحیث قراردادی اصلی در پروژه اعمار شبکه آبیاری با اندازه، ماهیت و پیچیدگی معادل در خلال (5) سال آخر مطابق حکم پنجم</p>	<p>ماده 5.5 جزء 2 دستورالعمل برای</p>

7 اعطای قراردادی فرعی در روشنی ماده سی و ششم قانون تدارکات و حکم یکصد و پنجم طرز العمل تدارکات صورت می گیرد. پروژه های اعمار سربند ده ته ولسوالی ده صلاح ، بازسازی و دیوار محافظوی دشت امرود قریه دشت امرود ولسوالی خنجان و باز سازی کانال چمن ولسوالی خوست (ولایت بغلان)

MAIL/PD/NCB/W/137-01-02-03/98

شرطنامه معیاری تدارکات امور ساختمانی کوچک - اداره تدارکات ملی

طرز العمل تدارکات افغانستان قابل تطبیق نمی باشد.				داوطلبان
تجهیزات ضروری که توسط داوطلب تهیه میگردد طور ذیل می باشد.				
لات: 1				
شماره	تجهیزات	واحد	تعداد	
1	اسکواتور	عراده	2	
2	جیکمبر	عراده	1	
3	ترک	عراده	2	
4	کانکریت مکسر	عراده	2	
5	جنراتور	پایه	2	
6	ویبراتور	پایه	1	
7	واتر پمپ	پایه	2	
لات: 2				
شماره	تجهیزات	واحد	تعداد	
1	اسکواتور	عراده	1	
2	گریدر	عراده	1	
3	جیکمبر	عراده	1	
4	بلدوزر	عراده	1	
5	ترک	عراده	2	
6	کانکریت مکسر	عراده	2	
7	جنراتور	پایه	2	
8	ویبراتور	پایه	1	
9	واتر پمپ	پایه	2	
لات: 3				
				ماده 5.5 جزء 3 دستور العمل برای داوطلبان

پروژه های اعمار سربند ده ته ولسوالی ده صلاح ، بازسازی و دیوار محافظوی دشت امرود قریه دشت امرود ولسوالی خنجان و باز سازی کانال چمن ولسوالی خوست (ولایت بغلان)

MAIL/PD/NCB/W/137-01-02-03/98

شرطنامه معیاری تدارکات امور ساختمانی کوچک - اداره تدارکات ملی

شماره	تجهیزات	واحد	تعداد
1	اسکواتور	عراده	1
2	جیکمپر	عراد	1
3	ترک	عراده	2
4	کانکریت مکسر	عراده	2
5	جنراتور	پایه	1
6	ویبراتور	پایه	1
7	واتر پمپ	پایه	1

نوت: در صورت تجهیزات فوق الذکر ملکیت شخصی شرکت باشد اسناد خریداری و در صورت کرایه گیری قرار داد کرایه گیری که در آن: ادرس، ادرس الکترونیکی شماره تماس شرکت کرایه دهنده را توأم با آفر خویش ارایه نماید.

ماده 5.5 جزء 4 دستورالعمل برای داوطلبان

داشتن یک مدیر پروژه با (5) سال تجربه کاری در امور ساختمانی با ماهیت مشابه بشمول حد اقل (3) سال تجربه کاری منحیث مدیر پروژه و انجنیر سروی و انجنیر ساحه با داشتن حد اقل سه سال تجربه در پروژه های شبکه آبیاری برای هر لات.

1	منیجر پروژه	1
2	انجنیر ساحه	1
3	انجنیر سروی	1

ماده 5.5 جزء 5 دستورالعمل برای داوطلبان

مبلغ حد اقل دارائی های سیال (نقدی) یا انواع اعتبارات (قرضه)، خالص سایر تعهدات داوطلب

لات	نام پروژه	مقدار دارائی سیال (افغانی)
لات: 1	اعمار سربند ده ته ولسوالی ده صلاح ولایت بغلان	900,000.00

⁸ در صورت تطبیق ارزیابی قبلی اهلیت، این ماده حذف گردد.

پروژه های اعمار سربند ده ته ولسوالی ده صلاح، بازسازی و دیوار محافظوی دشت امرود قریه دشت امرود ولسوالی خنجان و بازسازی کانال چمن ولسوالی خوست (ولایت بغلان)

MAIL/PD/NCB/W/137-01-02-03/98

شرطنامه معیاری تدارکات امور ساختمانی کوچک - اداره تدارکات ملی

450,000.00	بازسازی و دیوار محافظوی دشت امرود قریه دشت امرود ولسوالی خنجان ولایت بغلان	لات:2	
900,000.00	باز سازی کانال چمن ولسوالی خوست ولایت	لات:3	
از تاریخ نشر اعلان الی روز آفر گشای در یکی از تاریخ ها در صورت حساب بانکی شرکت (سئتمنت بانکی) ارائه نماید.			
ب. مندرجات شرطنامه			
<p>جهت دریافت توضیح در مورد این شرطنامه، به آدرس و معلومات ارتباطی ذیل مراجعه گردد:</p> <p>توجه: محمدالله "ساحل" رئیس تهیه و تدارکات</p> <p>آدرس: ریاست تهیه و تدارکات، وزارت زراعت، آبیاری و مالداری - جمال مینه چهاراهی کارته سخی، کابل - افغانستان مبایل: 0766647451 Mohammadullah.sahil@mail.gov.af کاپی به: میر محمد مونس "حسینی" آمر تدارکات امور ساختمانی ایمیل آدرس: Monis.hossaini@mail.gov.af مبایل: 0782024444</p> <p>نوت: طبق حکم 30 طرز العمل تدارکات، داوطلبان می توانند 10 روز تقویمی قبل از تسلیمی افرها، توضیحات خویش را طور کتبی ارائه کنند.</p>		<p>ماده 10.1 دستورالعمل برای داوطلبان</p>	
<p>جلسه قبل از داوطلبی:</p> <p>ساعت 10:00 قبل از ظهر مورخ 1397/12/08 جلسه قبل از داوطلبی در اتاق جلسات آفر گشائی ریاست تهیه و تدارکات وزارت زراعت برگزار میگردد.</p>		<p>ماده 10.2 دستورالعمل برای داوطلبان</p>	
ج. تهیه آفرها			
آفر به یکی از زبان های دری یا پشتو ارائه میگردد.		<p>ماده 12.1 دستورالعمل برای داوطلبان</p>	

پروژه های اعمار سربند ده ته ولسوالی ده صلاح ، بازسازی و دیوار محافظوی دشت امرود قریه دشت امرود ولسوالی خنجان
و باز سازی کانال چمن ولسوالی خوست (ولایت بغلان)

MAIL/PD/NCB/W/137-01-02-03/98

شرطنامه معیاری تدارکات امور ساختمانی کوچک - اداره تدارکات ملی

<p>داوطلب باید همراه با آفرخویش اسناد اضافی ذیل را ارائه نماید:</p> <p>(1) آفر در فورمه ای که در قسمت سوم نشان داده شده است؛</p> <p>(2) تضمین آفر، یا اظهارنامه تضمین آفر، در مطابقت با ماده 10 دستورالعمل برای داوطلبان، در صورت لزوم؛</p> <p>(3) بیل قیمت گذاری شده احجام کار</p> <p>(4) فورمه ظرفیت کاری و اسناد؛</p> <p>(5) فورمه معلومات اهلیت داوطلبان</p> <p>(6) جواز با اعتبار شرکت ساختمانی، توانایی مالی، احجام کاری، و هر نوع معلومات و مواد دیگری که لازم است توسط داوطلبان تکمیل، بطور دقیق خاتمه پری، بعد از مهر و امضاء در اوراق متذکره ارائه گردد.</p> <p>(7) تعهد نامه امضاء شده مبنی بر اینکه داوطلب از پرداخت دیون عاجز نبوده و در حالت ورشکستگی و انحلال قرار نداشته .</p> <p>(8) تعهد نامه امضاء شده توسط داوطلب مبنی بر نداشتن تضاد منافع</p> <p>(9) تعهد نامه امضاء شده توسط داوطلب مبنی عدم محکومیت بالاثر تخلف در تجارت در خلال دو سال قبل از اشتراک داوطلبی.</p> <p>(10) تعهد نامه امضاء شده توسط داوطلب مبنی بر اینکه موصوف و یا ویکی از کارمندان و مدیران مربوط وی مطابق ماده 49 قانون تدارکات از داوطلبی محروم نگردیده است.</p>	<p>ماده 13 جزء 6 دستورالعمل برای داوطلبان</p>						
<p>قیم قرارداد قابل تعدیل نیست.</p>	<p>ماده 14.4 دستورالعمل برای داوطلبان</p>						
<p>اسعار واحد پول افغانی می باشد.</p>	<p>ماده 15.1 دستورالعمل برای داوطلبان</p>						
<p>منع نرخ تبادل اسعار نرخ فروش دافغانستان بانک در روز آفرگشایی می باشد.</p>	<p>ماده 15.2 دستورالعمل برای داوطلبان</p>						
<p>میعاد اعتبار آفر 90 نود روز می باشد.</p>	<p>ماده 16.1 دستورالعمل برای داوطلبان</p>						
<p>آفر شامل "تضمین آفر با استفاده از فورمه تضمین آفر شامل قسمت 9 فورمه های قرارداد و تضمینات صادر شده باشد". مبلغ تضمین آفر مبلغ</p> <table border="1" data-bbox="219 1564 1120 1768"> <thead> <tr> <th>لات</th> <th>نام پروژه</th> <th>مبلغ تضمین آفر (افغانی)</th> </tr> </thead> <tbody> <tr> <td>لات: 1</td> <td>اعمار سربند ده ته ولسوالی ده صلاح ولایت بغلان</td> <td>110,000.00</td> </tr> </tbody> </table>	لات	نام پروژه	مبلغ تضمین آفر (افغانی)	لات: 1	اعمار سربند ده ته ولسوالی ده صلاح ولایت بغلان	110,000.00	<p>ماده 17.2 دستورالعمل برای داوطلبان</p>
لات	نام پروژه	مبلغ تضمین آفر (افغانی)					
لات: 1	اعمار سربند ده ته ولسوالی ده صلاح ولایت بغلان	110,000.00					

پروژه های اعمار سربند ده ته ولسوالی ده صلاح ، بازسازی و دیوار محافظوی دشت امرود قریه دشت امرود ولسوالی خنجان و باز سازی کانال چمن ولسوالی خوست (ولایت بغلان)

MAIL/PD/NCB/W/137-01-02-03/98

شرطنامه معیاری تدارکات امور ساختمانی کوچک - اداره تدارکات ملی

60,000.00	بازسازی و دیوار محافظوی دشت امرود قریه دشت امرود ولسوالی خنجان ولایت بغلان	لات:2	
110,000.00	بازسازی کانال چمن ولسوالی خوست ولایت	لات:3	
<p>به صورت ضمانت بانکی می باشد.</p> <p>ضمانت بانکی باید مدت 28 روز بیشتر از مدت اعتبار آفر باشد، یعنی مدت 118 روز بعد از تاریخ بازگشایی آفرها قابل اعتبار می باشد.</p> <p>نوت: تضمین آفر در نسخه اصلی تسلیم داده شود، کاپی و سکن آن قابل قبول نیست.</p>			
آفرهای بدیل "قابل قبول نیست"		ماده 18.1 دستورالعمل برای داوطلبان	
تعداد کاپی های آفر که تسلیم میگردند یک اصل کامل میباشد.		ماده 19.1 دستورالعمل برای داوطلبان	
ج. تسلیمی آفرها			
ارائه آفرها بصورت الکترونیکی و پستی "قابل قبول نیست"		ماده 20.1 دستورالعمل برای داوطلبان	
صرف به مقاصد ارائه آفر، آدرس اداره عبارت است از: ریاست تهیه و تدارکات منزل دوم آمریت ساختمان وزارت زراعت، آبیاری و مالداری		ماده 20.2 جزء 1 دستورالعمل برای داوطلبان	
نام و نمبر تشخیصیه قرارداد در ماده 1.1 دستورالعمل برای داوطلبان در صفحه معلومات داوطلبی فوق ذکر شده است.		ماده 20.2 جزء 2 دستورالعمل برای داوطلبان	
پاکت آفر حاوی هشدار اینکه قبل از ساعت 2:00 بعد از ظهر مورخ 25 حوت سال 1397 باز نگردد.		ماده 20.2 جزء 3 دستورالعمل برای داوطلبان	
ضرب الاجل برای تسلیمی آفرها: ساعت 1:45 بعد از ظهر ، مورخ 25 حوت سال		ماده 21.1 دستورالعمل	

پروژه های اعمار سربند ده ته ولسوالی ده صلاح ، بازسازی و دیوار محافظوی دشت امرود قریه دشت امرود ولسوالی خنجان
و بازسازی کانال چمن ولسوالی خوست (ولایت بغلان)

MAIL/PD/NCB/W/137-01-02-03/98

شرطنامه معیاری تدارکات امور ساختمانی کوچک - اداره تدارکات ملی

<p>1397 می باشد. در صورتیکه این روز رخصتی عمومی بوده و یا رخصتی عمومی اعلان شود، ضرب الاجل برای تسلیمی آفر ها روز بعد در همین ساعت خواهد بود.</p>	<p>برای داوطلبان</p>
<p>داوطلبان می توانند قبل از ختم ضرب الاجل برای تسلیمی آفرها با دادن یک اطلاعیه کتبی از آفرهای (اسناد داوطلبی) خود انصراف و یا آنرا تعویض و یا تعدیل نمایند.</p>	<p>ماده 23.3 دستورالعمل برای داوطلبان</p>
<p>د. آفر گشایی و ارزیابی</p>	
<p>آفر گشایی در آدرس ذیل دایر خواهد شد: آدرس: تعمیر عقب منابع بشری، منزل دوم، اتاق جلسات، وزارت زراعت، آبیاری و مالداري، جمال مینه کارته سخی، کابل، افغانستان. تاریخ و زمان: ساعت 2:00 بعد از ظهر مورخ 25 حوت 1397 به وقت کابل در صورتیکه این روز رخصتی عمومی بوده و یا رخصتی عمومی اعلان شود، آفر گشایی روز بعد در همین ساعت تدویر میابد.</p>	<p>ماده 24.1 دستورالعمل برای داوطلبان</p>
<p>ترجیح تدارکات از منابع داخلی مطابق حکم چهارم طرزالعمل تدارکات تطبیق می گردد. به تاسی از ماده هفتم قانون تدارکات، ادارات تدارکاتی مکلف اند، جهت تشویق و حمایت از سرمایه گذاری و تولیدات داخل، موارد حد اعظمی مقدار ترجیح تولیدات داخل را طور ذیل در پروسه های تدارکاتی خویش، عملی نمایند: 1. تولیدات داخلی در مقایسه تولیدات خارجی؛ (25) فیصد؛ 2. شرکت های داخلی و شرکت های خارجی مقیم افغانستان در مقایسه شرکت های خارجی غیر مقیم (10) فیصد؛ 3. شرکت های خارجی که شرکای داخلی (Joint Venture) دارند و یا متعهد به داشتن قرارداد فرعی داخلی می باشند، در مقایسه سایر شرکت های خارجی (5) فیصد 4. دواطلب داخلی زن در مقایسه با دواطلب داخلی و دواطلب خارجی مقیم افغانستان (5) فیصد</p>	<p>ماده 31.1 دستورالعمل برای داوطلبان</p>
<p>ه. اعطاء عقد قرارداد</p>	
<p>تضمین اجزای قابل قبول اداره، تضمین بانکی می باشد. {تضمین بانکی مطابق قسمت 9 فورمه های قرارداد و غیر مشروط می باشد. تضمین اجرا (5) فیصد قیمت قرارداد می باشد.</p>	<p>ماده 35.1 دستورالعمل برای داوطلبان</p>
<p>پیش پرداخت الی (۱۰ فیصد مجموع قیمت قرارداد) در بدل تضمین پیش پرداخت</p>	<p>ماده 36.1 دستورالعمل برای داوطلبان</p>
<p>اعتراضات به آدرس ذیل ارسال شده می تواند:</p>	<p>ماده 38.1 دستورالعمل</p>

پروژه های اعمار سربند ده ته ولسوالی ده صلاح، بازسازی و دیوار محافظوی دشت امرود قریه دشت امرود ولسوالی خنجان و بازسازی کانال چمن ولسوالی خوست (ولایت بغلان)

MAIL/PD/NCB/W/137-01-02-03/98

شرطنامه معیاری تدارکات امور ساختمانی کوچک - اداره تدارکات ملی


برای داوطلبان	محمدالله "ساحل" رئیس تهیه و تدارکات ریاست تهیه و تدارکات منزل اول، وزارت زراعت، آبیاری و مالداری، جمال مینه، چهاراهی کارته سخی در صورت عدم ارائه پاسخ توسط اداره در خلال مدت (7) روز و یا عدم قناعت داوطلب معترض به پاسخ اداره، داوطلب می تواند درخواست های تجدید نظر را به اداره تدارکات ملی ارسال دارد.
---------------	--

شرطنامه معیاری تدارکات امور ساختمانی کوچک - اداره تدارکات ملی

قسمت سوم: فورمه ها

فورمه های داوطلبی

شماره فورمه	عنوان فورمه
01/ فورمه امور ساختمانی کوچک	فورمه تسلیمی آفر
02/ فورمه امور ساختمانی کوچک	فورمه معلومات اهلیت داوطلب
03/ فورمه امور ساختمانی کوچک	فورمه نامه قبولی آفر

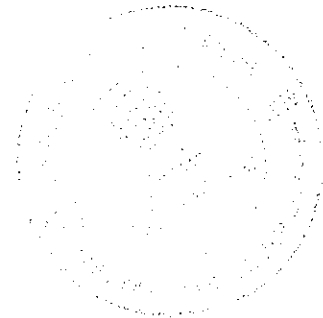

فورمه تسلیمی آفر

فورمه امور ساختمانی کوچک/01

داوطلب این فورمه را خانه پری و همراه با آفر خویش تسلیم می نماید.

اداره: / وزارت زراعت، آبیاری و مالداري

شماره داوطلبی: MAIL/PD/NCB/W/137-01-02-03/98

عنوان تدارکات: پروژه های اعمار سربند ده ته ولسوالی ده صلاح ، بازسازی و دیوار محافظوی دشت امرود قریه دشت امرود ولسوالی خنجان و باز سازی کانال چمن ولسوالی خوست (ولایت بغلان) مایان که در زیر این فورمه امضا نموده ایم، اظهارمینمائیم اینکه:

ما شرطنامه را دقیق مطالعه کردیم و هیچ ملاحظه بی در قسمت آن بشمول ضمیمه شماره: /شماره و تاریخ صدور ضمیمه در صورت لزوم درج گردد/ نداشته و پیشنهاد اجرای /عنوان و نمبر تشخیصیه قرارداد/ درج گردد/ در مطابقت به شرایط عمومی قرارداد به قیمت مجموعی آفر ما به استثنای هرگونه تخفیفات پیشنهاد شده در ذیل عبارت است از: /قیمت مجموعی آفر به حروف و ارقام، بیانگر مبالغ مختلف و اسعارهای مربوطه درج گردد/ می باشد.

1. تخفیفات پیشنهاد شده: در صورتیکه آفر ما قبول شود، تخفیفات ذیل قابل اجرا خواهد بود:

(1) قیمت مجموعی تخفیفات به حروف:.....

(2) قیمت مجموعی تخفیفات به ارقام:..... /هر تخفیف پیشنهاد شده و اقلام مشخص شده بل احجام کار را که قابل اجرا است، با جزئیات آن مشخص کنید/:

ما جهت اجرای این قرارداد، مبلغ /مبلغ و فیصدی به ارقام و حروف درج گردد/ را منحیث پیش پرداخت درخواست می نمائیم.

ما میدانیم که اداره مکلف به قبولی آفر دارای نازلترین قیمت ارائه شده و یا هر آفر دریافت شده دیگر نیست.

ما بدینوسیله تصدیق می داریم که این آفر در مطابقت با معیاد اعتبار و در صورت لزوم تضمین آفر یا اظهار نامه تضمین آفر مندرج صفحه معلومات داوطلبی می باشد.

آفر ما برای معیاد مشخص در بند 1 ماده 16 دستورالعمل برای داوطلبان، سر از تاریخ ضرب الاجل تسلیمی آفرها در مطابقت با بند 1 ماده 21 دستورالعمل برای داوطلبان اعتبار داشته و در هر زمان قبل از ختم تاریخ اعتبار آن بالای ما الزامی و قابل قبول بوده میتواند؛

هرگاه آفر ما قبول شود، ما تعهد میسپاریم که تضمین اجراء را در مطابقت با بند 1 ماده 35 دستورالعمل برای داوطلبان ، بخاطر اجرای بموقع قرارداد فراهم می نمائیم؛

ما بشمول هر قراردادی فرعی یا اکمال کننده های هر بخش این قرارداد، دارای تابعیت کشور واجد شرایط مطابق بند 1 ماده 4 دستور العمل برای داوطلبان می باشیم.

ما هیچ گونه تضاد منافع مطابق بند 2 ماده 4 دستور العمل برای داوطلبان، نداریم.

پروژه های اعمار سربند ده ته ولسوالی ده صلاح ، بازسازی و دیوار محافظوی دشت امرود قریه دشت امرود ولسوالی خنجان و باز سازی کانال چمن ولسوالی خوست (ولایت بغلان)

MAIL/PD/NCB/W/137-01-02-03/98

شرطنامه معیاری تدارکات امور ساختمانی کوچک - اداره تدارکات ملی


ما بشمول قراردادیان فرعی یا اکمال کننده ها برای هر بخش این قرارداد در جمهوری اسلامی افغانستان مطابق به بند های 3 و 4 ماده 4 دستور العمل برای داوطلبان، محروم شناخته نشده ایم.

نام : {نام شخص درج گردد}

وظیفه : {وظیفه درج گردد}

امضاء:

تاریخ:

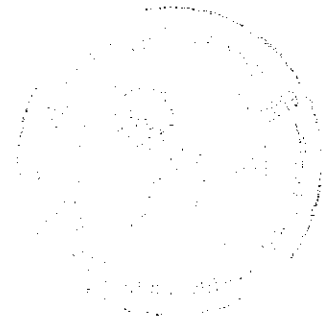

پروژه های اعمار سربند ده ته ولسوالی ده صلاح ، بازسازی و دیوار محافظوی دشت امرود قریه دشت امرود ولسوالی خنجان
و باز سازی کانال چمن ولسوالی خوست (ولایت بغلان)

MAIL/PD/NCB/W/137-01-02-03/98

فورمه معلومات اهلیت داوطلب

فورمه امور ساختمانی کوچک/02

این فورمه توسط داوطلب خانه پری و جهت ارزیابی اهلیت و یا تصدیق ارزیابی قبلی اهلیت در مطابقت به ماده 5 دستور العمل برای داوطلبان استفاده میگردد. این معلومات در قرارداد درج نمیگردد. در صورت ضرورت داوطلب می تواند در جدول های موجود ردیف ها و ستون های اضافی علاوه و صفحات اضافی ضمیمه گردد. در صورت استفاده این فورمه جهت تصدیق ارزیابی قبلی اهلیت، داوطلب باید صرف معلومات تجدید شده را درج نماید.

1. داوطلب یا داوطلب مشترک (JV)

1.1 حالت حقوقی داوطلب: یک کاپی سند حالت حقوقی ضمیمه گردد

محل ثبت: محل ثبت درج گردد

آدرس تجارتي: محل اصلی تجارت درج گردد

صلاحیت نامه امضا کننده آفر: یک کاپی صلاحیت نامه ضمیمه گردد

1.2 حجم معاملات ساختمانی اجرا شده در جریان تعداد مطابق به جزء 1 بند 5 ماده 5 صفحه معلومات داوطلبی درج گردد سال گذشته، به مبلغ مبلغ به واحد پول افغانی درج گردد می باشد.

1.3 تعداد قرارداد امور ساختمانی با ماهیت و مبلغ مشابه اجرا شده منحیت قراردادی اصلی در جریان تعداد مطابق به جزء 2 بند 5 ماده 5 صفحه معلومات داوطلبی درج گردد سال گذشته: جدول زیر خانه پری گردد. در صورت لزوم ردیف علاوه گردد می باشد.

نام پرو ه و کشور	نام طرف قرارداد و شخص 1 تباطی	ن عیت امور ساختمان تکمیل شده و سال تکمیل آن	ارزش مجموعی قرارداد
<u>معلومات درج گردد</u>	<u>معلومات درج گردد</u>	<u>معلومات درج گردد</u>	<u>معلومات درج گردد</u>

1.4 تجهیزات عمده پیشنهاد شده داوطلب جهت انجام کار امور ساختمان جهت تکمیل جدول ذیل به جزء 3 بند 5 ماده 5 دستور برای داوطلبان مراجعه گردیده و تمام معلومات درخواست شده درج این جدول گردد. در صورت لزوم ردیف اضافی علاوه گردد می باشد.

شرطنامه معیاری تدارکات امور ساختمانی کوچک - اداره تدارکات ملی

نام تجهیزات	تشریح تجهیزات بشمول (تاریخ ساخت و مدت کارایی)	حالت تجهیزات (جدید، خوب، کهنه، و تعداد قابل دس رس)	ملکیت، کرایه، و یا خرید با ذکر طرف های مقابل کرایه و خرید
{معلومات درج گردد}	{معلومات درج گردد}	{معلومات درج گردد}	{معلومات درج گردد}

1.5 اهلیت و تجارب کارمندان کلیدی جهت اداره و اجرای قرارداد {جدول ذیل با اضافه نمودن ردیف ها در صورت ضرورت،

تکمیل گردد. معلومات بیوگرافیک ضمیمه گردیده و نیز به جزء 4 بند 5 ماده 5 دستور العمل برای داوطلبان و بند 1 ماده 9 شرایط عمومی قرارداد، مراجعه گردد} می باشد.

وظیفه	نام	تعداد سالهای تجربه کاری (عمومی)	سالهای تجربه کاری در این وظیفه
{معلومات درج گردد}	{معلومات درج گردد}	{معلومات درج گردد}	{معلومات درج گردد}

1.6 قراردادیان فرعی و شرکت های مربوط: {جدول ذیل با اضافه نمودن ردیف ها در صورت ضرورت، و نیز با مراجعه به ماده 7

شرایط عمومی قرارداد، تکمیل گردد} می باشند.

وظیفه	نام	تعداد سالهای تجربه کاری (عمومی)	سالهای تجربه کاری در این وظیفه
{معلومات درج گردد}	{معلومات درج گردد}	{معلومات درج گردد}	{معلومات درج گردد}

1.7 گزارش تفتیش {تعداد حروف درج گردد} سال گذشته، بیلاس شیت و بیانیه مفاد و ضرر تائید شده توسط مفتش مستقل {لست و کاپی ها ضمیمه گردد}.

1.8 شواهد دسترسی به منابع مالی جهت تکمیل نمودن معیار اهلیت: دارائی سیال (نقدی)، دسترسی به انواع اعتبارات (قرضه) و سایر اسناد منابع مالی {فهرست آن ترتیب و کاپی های اسناد حمایتی ضمیمه گردد} می باشد. داوطلب مکلف است لت تعهدات مالی برای سایر قرارداد ها و آفر های ارائه شده را نیز ارائه نماید.

1.9 بمنظور تثبیت صحت و سقم مدارک منابع مالی، به بانک های ذیل تماس گرفته می شود:

پروژه های اعمار سربند ده ته ولسوالی ده صلاح، بازسازی و دیوار محافظوی دشت امرود قریه دشت امرود ولسوالی خنجان و باز سازی کانال چمن ولسوالی خوست (ولایت بغلان)

MAIL/PD/NCB/W/137-01-02-03/98

شرطنامه معیاری تدارکات امور ساختمانی کوچک - اداره تدارکات ملی

{نام، آدرس، شماره تلفون و فکس بانک درج گردد}

1.10 معلومات در مور دعوی حقوقی جاری مرتبط به داوطلب: {جدول ذیل با اضافه نمودن ردیف در صورت ضرورت، تکمیل گردد}

مبلغ من زعه	دلیل منازعه	طرف های دیگر
{معلومات درج گردد}	{معلومات درج گردد}	{معلومات درج گردد}

1.11 پروگرام، روش کار، و تقسیم اوقات کار پیشنهاد شده: {فهرست ترتیب گردد}

توضیحات، نقشه ها، و چارت ها مورد نیاز جهت تکمیل نمودن معیار شرطنامه: {فهرست ترتیب گردد}

2. شرکت مشترک (JV)

2.1 معلومات مندرج فهرست 1.1 الی 1.10 فوق برای هر شریک شرکت مشترک ارائه گردد.

2.2 معلومات مندرج 1.11 برای شرکت مشترک ارائه گردد.

2.3 صلاحیت نامه که صلاحیت امضای آفر از جانب شرکت مشترک را ارائه میدارد، ضمیمه گردد.

2.4 موافقتنامه شرکای شرکت مشترک که بالای تمام شرکا الزامیت قانونی داشته باشد و نشان دهنده موارد ذیل باشد ضمیمه گردد:

(1) تمام شرکا بصورت مشترک و انفرادی در اجرای این قرارداد در مطابقت به شرایط قرارداد، مسؤول می باشند.

(2) یکی از شرکا منحصیث شریک اصلی نامیده شده و مسؤول قبول مسؤلیت ها و پذیرش رهنمود ها به نمایندگی از سایر شرکا می باشد;

(3) تطبیق تمام قرارداد بشمول پرداخت ها به شریک اصلی صورت میگیرد.

3. نیازمندیهای اضافی

3.1 داوطلبان باید معلومات اضافی مورد نیاز مندرج صفحه معلومات داوطلبی را ارائه نماید.

نام: {نام شخص درج گردد}

وظیفه: {وظیفه درج گردد}

امضاء:

تاریخ:

شرطنامه معیاری تدارکات امور ساختمانی کوچک - اداره تدارکات ملی

فورم نامه قبولی آفر⁹

فورمه امور ساختمانی کوچک/03

تاریخ: {تاریخ صدور این نامه را درج نمایید}

شماره: {شماره صدور این نامه را درج نمایید}

از: {نام اداره تدارکاتی را درج نمایید}

آدرس: {آدرس اداره تدارکاتی را درج نمایید}

به: {نام داوطلب برنده و شماره جواز فعالیت وی را ذکر نمایید}

آدرس: {آدرس داوطلب برنده را درج نمایید}

این نامه قبولی آفر به تأسی از ماده بیست و سوم قانون تدارکات و حکم هشتاد و پنجم طرز العمل تدارکات صادر و بموجب آن اطلاع داده میشود که آفر ارائه شده مؤرخ {تاریخ را به ترتیب روز، ماه و سال بنویسید} شما برای تدارک {نام پروژه یا قرارداد را بنویسید}، به قیمت قطعی مجموعی مبلغ {مبلغ را به ارقام و حروف بنویسید}، طوریکه در مطابقت با دستور العمل برای داوطلبان مندرج شرطنامه مربوطه، تدقیق و تصحیح شده است توسط این اداره قبول گردیده است.

لذا از شما تقاضا میگردد الی مدت ده (10) روز تقویمی از تاریخ صدور این نامه، در مطابقت به مواد فوق الذکر قانون و طرز العمل تدارکات و مواد بیست و هشتم قانون و حکم هفتاد و هشتم طرز العمل، تضمین اجرای قرارداد را طوریکه در شرطنامه مربوطه درج و در ذیل تذکر گردیده، به اداره تسلیم نمایید، در غیر آن در مطابقت به ماده بیست و نهم قانون تدارکات، تضمین آفر شما قابل استرداد نخواهد بود. معلومات مزید در جدول ذیل درج می باشد:

مشخصات تدارکات/ قرارداد: {نام و مشخصات خلاص تدارکات/ قرارداد را درج نمایید}
شماره تشخیصیه تدارکات: {شماره قرارداد مربوطه را درج نمایید}
قیمت مجموعی قرارداد: {قیمت مجموعی قرارداد را به ارقام و حروف درج نمایید}
نوعیت تضمین اجرای قرارداد: {نوعیت تضمین اجرای قرارداد را که در شرطنامه درج گردیده است را بنویسید}
مقدار تضمین اجرای قرارداد: {مبلغ تضمین اجرای قرارداد را به ارقام و حروف درج نمایید}
زمان عقد قرارداد: {تاریخ و ساعت عقد قرارداد را بنویسید}
مکان عقد قرارداد: {محل عقد قرارداد را بنویسید}

همچنین غرض مطالعه و مزید معلومات شما، مسوده موافقتنامه قرارداد ضمیمه این نامه به شما ارسال گردید.

نام و تخلص:

وظیفه:

امضاء و تاریخ¹⁰

⁹ طبق فقره (1) حکم هشتاد و پنجم طرز العمل تدارکات؛ اداره مکلف است، بعد از ختم میعاد اطلاعیه تصمیم اعطای قرارداد و یا رسیدگی به اعتراضات داوطلبان، در صورتیکه قرارداد در حیطه صلاحیت امر اعطای مربوطه باشد، نامه قبولی آفر را به داوطلب برنده ارسال نماید، در صورتیکه قرارداد در حیطه صلاحیت کمیسیون تدارکات ملی باشد، بعد از منظوری این کمیسیون، نامه قبولی آفر به داوطلب برنده ارسال می شود.
پروژه های اعمار سربند ده ته و لسوالی ده صلاح ، باز سازی و دیوار محافظوی دشت امروود قریه دشت امروود و لسوالی خنجان و باز سازی کانال چمن و لسوالی خوست (ولایت بغلان)

۱۳۸۴

شرطنامه معیاری تدارکات امور ساختمانی کوچک - اداره تدارکات ملی

قسمت چهارم: شرایط عمومی قرارداد

شرایط عمومی قرارداد، شرایط خاص قرارداد و سایر اسناد لست شده ذیل یک سند مکمل بوده و بیانگر حقوق و مکلفیت های طرفین قرارداد می باشد.

این شرایط عمومی در قرارداد های فی واحد (admeasurements) استفاده گردیده و با ورود تغییرات مندرج پا ورقی ها در قرارداد های با بالمقطع نیز استفاده میگردد.

الف: عمومیات	
ماده 1- تعریفات	1- اصطلاحات تعریف شده به صورت درشت تحریر گردیده اند:
	1- بل احجام کار: احجام کار قیمت گذاری شده که شامل آفر می باشند.
	2- حوادث قابل جبران: حوادث که در ماده 44 شرایط عمومی قرارداد تعریف گردیده اند.
	3- تاریخ تکمیل: تاریخ تکمیل امور ساختمانی تصدیق شده توسط مدیر پروژه در مطابقت به بند 1 ماده 55 شرایط عمومی قرارداد.
	4- قرارداد: موافقتنامه کتبی میان اداره و قراردادی جهت اجرا، تکمیل و حفظ و مراقبت امور ساختمان است. قرارداد شامل اسناد مندرج بند 2 ماده 3 شرایط عمومی قرارداد می باشد.
	5- قراردادی: شخص یا شرکتی که آفر وی برای انجام امور ساختمانی توسط اداره قبول گردیده باشد.
	6- آفر قراردادی: آفر مکمل که توسط داوطلب برنده به اداره تسلیم گردیده است.
	7- قیمت قرارداد: قیمت مندرج نامه قبولی آفر بشمول تعدیلات بعدی وارده مطابق قرارداد می باشد.
	8- روز: روز تقویمی می باشند.
	9- مزد کار: کار که در مقابل آن به قراردادی به اساس کار، مواد خام، تاسیسات به اضافه فیصدی موافقه شده مصارف غیر مستقیم و مفاد پرداخت میگردد.
	10- نواقص: قسمت از کار که مطابق شرایط قرارداد تکمیل نشده باشد.
	11- سند تصدیق رفع نواقص: تصدیقنامه است که بعد از اصلاح نواقص توسط مدیر پروژه به قراردادی صادر میگردد.
	12- میعاد رفع نواقص: میعاد قابل محاسبه از تاریخ تکمیل قرارداد که در بند 1 ماده 35 شرایط خاص قرارداد از آن تذکر رفته است.
	13- نقشه ها: در برگیرنده محاسبات و معلومات ارائه شده و تأیید شده توسط مدیر پروژه بمنظور اجرای قرارداد می باشد.
	14- اداره: طرف قرارداد مشخص شده در شرایط خاص قرارداد می باشد.

¹⁰ این نامه، باید توسط شخصیکه شرطنامه ها و یا ضمایم را امضاء نموده است، امضا شود. این نامه منیحت یادداشت های تدارکاتی حفظ میگردد. پروژه های اعمار سربند ده ته ولسوالی ده صلاح ، بازسازی و دیوار محافظوی دشت امرود قریه دشت امرود ولسوالی خنجان و باز سازی کانال چمن ولسوالی خوست (ولایت بغلان)

شرطنامه معیاری تدارکات امور ساختمانی کوچک - اداره تدارکات ملی

<p>گردیده و تخطی در قرارداد محسوب میگردد. در این صورت قرارداد فسخ و تضمین اجرای قرارداد قابل استرداد نبوده و محرومیت قراردادی اصلی طی مراحل میگردد.</p>	
<p>8.1 قراردادی ساحه کار را با سایر قراردادیان، مقامات دولتی، ارائه کننده گان خدمات و اداره در میان تاریخ تقسیم اوقات کار آنان که در شرایط خاص قرارداد از آن تذکر رفته مشترکاً استفاده می نماید. قراردادی همچنان تسهیلات و خدمات را برای آنها طوریکه در تقسیم اوقات کار تذکر رفته فراهم می نماید. اداره میتواند جدول کاری قراردادی های دیگر را تغییر داده و قراردادی اصلی را از موضوع مطلع سازد.</p>	<p>ماده 8- سایر قراردادی ها</p>
<p>9.1 قراردادی مکلف است کارمندان کلیدی مندرج جدول کارمندان کلیدی، یا کارمندان دیگری را که توسط مدیر پروژه تأیید گردیده، جهت انجام وظایف مندرج جدول کارمندان کلیدی، استخدام نماید. مدیر پروژه تعویض کارمندان کلیدی را تنها زمانی می پذیرد که شایستگی و توانایی آنها بطور قابل ملاحظه معادل یا بالاتر از کارمندان کلیدی مندرج جدول کارمندان کلیدی باشد.</p>	<p>ماده 9- کارمندان</p>
<p>9.2 مدیر پروژه می تواند درخواست اخراج کارمند قراردادی را با ارائه دلایل نماید. قراردادی اداره را از اخراج کارمند مذکور و عدم ارتباط وی با امور ساختمانی تحت این قرارداد در جریان (7) روز، اطمینان میدهد.</p>	
<p>10.2 اداره و قراردادی هر کدام مسئول جبران خساره خطرات مربوط خود طوریکه در قرارداد تذکر رفته است، می باشند.</p>	<p>ماده 10- خطرات به اداره و قراردادی</p>
<p>11.1 خطرات ذیل از آغاز کار امور ساختمان الی صدور سند تصدیقنامه رفع نواقص، مربوط به اداره می باشد:</p> <p>1- خطر صدمه شخصی، مرگ، یا خساره به ملکیت (به استثنای امور ساختمانی، تأسیسات، مواد خام، و تجهیزات) که ناشی از:</p> <p>(1) استفاده یا تصرف ساحه توسط ساختمان یا به منظور ساختمان که نتیجه اجتناب نا پذیر امور ساختمان باشد؛ یا</p> <p>(2) غفلت، تخطی از مسئولیت قانونی یا مداخله در حقوق قانونی توسط اداره یا توسط شخص که در استخدام و یا طرف قرارداد با اداره باشد به استثنای خود قراردادی</p> <p>2- خطر خساره به امور ساختمانی، تأسیسات، مواد خام و تجهیزات به اندازه که ناشی از تقصیر اداره بوده یا خطرات ناشی از دیزاین یا از اثر جنگ یا آلودگی که منطقه که ساحه کار در آن واقع شده است را متاثر سازد.</p>	<p>ماده 11- خطرات مربوط اداره</p>
<p>11.2 خطر زیان یا خساره به امور ساختمانی، تأسیسات، مواد خام، به استثنای زیان و خساره از زمان آغاز کار الی صدور تصدیقنامه رفع نواقص مربوط به اداره می باشد مگر اینکه مفقودی و خساره ناشی از موارد ذیل باشد:</p> <p>1- نقص موجود در تاریخ تکمیلی امور ساختمانی؛</p> <p>2- حادثه صورت گرفته قبل از تاریخ تکمیلی که خطر مربوط به اداره نباشد؛ یا</p>	

پروژه های اعمار سربند ده ته ولسوالی ده صلاح ، بازسازی و دیوار محافظوی دشت امرود قریه دشت امرود ولسوالی خنجان و باز سازی کانال چمن ولسوالی خوست (ولایت بغلان)

MAIL/PD/NCB/W/137-01-02-03/98

شرطنامه معیاری تدارکات امور ساختمانی کوچک - اداره تدارکات ملی

3- فعالیت های قراردادی در ساحه بعد از تاریخ تکمیل.	
12.1 خطرات صدمه شخصی، مرگ، و زیان یا خساره به ملکیت (بدون محدودیت بشمول امور ساختمان، تأسیسات، مواد خام، و تجهیزات) از آغاز کار امور ساختمانی الی صدور تصدیقنامه مسؤولیت رفع نواقص که مربوط به اداره نباشد، مسؤولیت قراردادی می باشد.	ماده 12- خطرات مربوط به قراردادی
13.1 قراردادی مکلف است پوشش بیمه حادثات ذیل ناشی از خطرات خود را از تاریخ آغاز کار الی ختم میعاد مسؤولیت رفع نواقص، بنام مشترک اداره و قراردادی، به مبلغ مندرج شرایط خاص قرارداد مهیا سازد: 1- زیان یا خساره به امور ساختمانی، تأسیسات، و مواد خام؛ 2- زیان یا خساره تجهیزات؛ 3- زیان یا خساره ملکیت (به استثنای امور ساختمانی، تأسیسات، مواد خام، و تجهیزات) مربوط به قرارداد؛ و 4- صدمه شخصی یا مرگ.	ماده 13- بیمه
13.2 قراردادی، پالیسی بیمه را قبل از تاریخ آغاز کار جهت تأییدی به مدیر پروژه تسلیم می نماید. بیمه در برگیرنده پرداخت جبران خساره قابل پرداخت می باشد.	
13.3 در صورت عدم ارائه پالیسی بیمه و تصدیقنامه بیمه توسط قراردادی، اداره بیمه لازم را بدین منظور فراهم و قیمت بیمه پرداخت شده را از قراردادی حصول یا در صورت عدم پرداخت، قرض قابل پرداخت بالای قراردادی محسوب میگردد.	
13.4 هرگونه تغییر در شرایط بیمه بدون تأیید مدیر پروژه قابل قبول نمی باشد.	
13.5 طرفین مطابق شرایط پالیسی بیمه عمل می نمایند.	
14.1 قراردادی در ترتیب آفر به گزارش بررسی ساحه مندرج شرایط خاص قرارداد و سایر معلومات که در دسترس داوطلب قرارداده می شود اتکا می نماید.	ماده 14- گزارش تحقیق ساحه
15.1 مدیر پروژه به پرسش ها در مورد شرایط خاص قرارداد ، توضیحات ارائه می نماید.	ماده 15- پرسش ها در مورد شرایط خاص قرارداد
16.1 قراردادی امور ساختمانی را در مطابقت به مشخصات تخنیکی و نقشه ها اجرا و نصب می نماید.	ماده 16- قراردادی
17.1 قراردادی کار امور ساختمانی را بعد از اخذ نامه آغاز کار شروع و طبق برنامه کاری ارائه شده یا تجدید شده که از جانب مدیر پروژه تصدیق شده باشد، اجرا و در تاریخ تخمینی تکمیلی، تکمیل می نماید.	ماده 17- تاریخ تخمینی امور ساختمان
18.1 قراردادی مشخصات تخنیکی و نقشه ها را که نشان دهنده امور ساختمانی مؤقت می باشد به مدیر پروژه جهت تأیید ارائه می نماید.	ماده 18- تصدیق توسط مدیر پروژه
18.2 قراردادی مسئول دیزاین امور ساختمانی مؤقت می باشد.	
18.3 تصدیق دیزاین امور ساختمانی مؤقت توسط مدیر پروژه، مسؤولیت قراردادی در دیزاین ارائه شده ساختمان	

پروژه های اعمار سربند ده ته ولسوالی ده صلاح ، بازسازی و دیوار محافظوی دشت امرود قریه دشت امرود ولسوالی خنجان و باز سازی کانال چمن ولسوالی خوست (ولایت بغلان)

MAIL/PD/NCB/W/137-01-02-03/98

شرطنامه معیاری تدارکات امور ساختمانی کوچک - اداره تدارکات ملی

	های موقت را متاثر نمی سازد.
	18.4 در صورت لزوم، قراردادی تصدیق اشخاص ثالث را در دیزاین امور ساختمانی مؤقت حاصل می نماید.
	18.5 تمام نقشه های تهیه شده قراردادی جهت اجرای امور ساختمانی مؤقت و دائمی قبل از استفاده باید توسط مدیر پروژه تأیید گردند.
ماده 19- ایمنی	19.1 قراردادی مسؤل ایمنی تمام فعالیت ها در ساحه می باشد.
ماده 20- اکتشاف	20.1 هر شی تاریخی یا با ارزش که بصورت تصادفی در ساحه کشف گردد، ملکیت اداره می باشد. در صورت کشف، قراردادی امور ساختمانی را توقف و مدیر پروژه را از موضوع مطلع می سازد. مدیر پروژه موضوع را به اطلاع ادارات وزارت اطلاعات و فرهنگ طبق ماده 10 قانون حفاظت از دارائی های فرهنگی و تاریخی می رساند.
ماده 21- ملکیت ساحه	21.1 اداره تمام ساحه را در اختیار قراردادی قرار می دهد. در صورتیکه اداره ساحه را در تاریخ مندرج شرایط خاص قرارداد در اختیار قراردادی قرار ندهد، تاخیر در شروع فعالیت های مربوط تقصیر اداره پنداشته شده که خود یک عمل قابل جبران می باشد.
ماده 22- دسترسی به ساحه	22.1 قراردادی اجازه دسترسی ساحه و دیگر محلات مرتبط به کار امور ساختمانی را به مدیر پروژه یا شخص با صلاحیت که از جانب مدیر پروژه معرفی گردیده، می دهد.
ماده 23- دستور، تفتیش و بررسی	23.1 قراردادی تمام دساتیر مدیر پروژه را که در مطابقت به قوانین قابل تطبیق در ساحه باشد، انجام می دهد. 23.2 قراردادی مکلف است اجازه بررسی ساحه، دفاتر، حسابات و یاد داشت های خود و قراردادی های فرعی مربوط به انجام این قرارداد را به مفتش موظف از جانب حکومت بدهد. قراردادی توجه داشته باشد که مطابق بند 1 ماده 60 فساد و تقلب که بیان کننده عمل جلوگیری از تفتیش و بررسی دولت از جانب قراردادی مطابق بند 2 ماده 23 حق تفتیش و بررسی حکومت، ایجاد مانع تلقی گردیده و منجر به فسخ قرارداد و غیر واجد شرایط بودن می گردد.
ماده 24- منازعه	24.1 در صورتیکه تصمیم مدیر پروژه به باور قراردادی خارج از صلاحیت وی تحت قرارداد یا تصمیم نادرست باشد، در اینصورت تصمیم اتخاذ شده در جریان (14) روز از اطلاعیه تصمیم، به مرجع حل و فصل منازعات ارجاع می گردد. 24.2 موزع تصمیم کتبی خود را در جریان (28) روز از اخذ اطلاعیه منازعه، ارائه می نماید.
ب. کنترل زمان	
ماده 25- پلان کاری	25.1 قراردادی مکلف است بعد از اخذ نامه قبولی آفر، در حدود زمان مندرج شرایط خاص قرارداد، برنامه کاری، ترتیبات، و زمان بندی فعالیت های اموساختمانی را جهت تأییدی به مدیر پروژه ارائه نماید. 25.2 پلان کاری تجدید شده باید نشان دهنده پیشرفت واقعی بدست آمده هر فعالیت و اثر پیشرفت بدست آمده بالای زمان کار با قیمانده، بشمول هر تغییر در تسلسل فعالیت ها باشد. 25.3 قراردادی پلان کاری تجدید شده را در خلال مدت مشخص شده شرایط خاص قرارداد، جهت تأیید به مدیر پروژه ارائه می نماید. در صورت عدم ارائه پلان کاری تجدید شده در خلال مدت مشخص شده شرایط خاص قرارداد، مبلغ مندرج شرایط خاص قرارداد از پرداخت بعدی معطل قرارداده شده و الی ارائه پلان کاری تجدید شده، معطلی پرداخت آن ادامه می یابد. 25.4 تأیید پلان کاری قراردادی توسط مدیر پروژه، مکلفیت های قراردادی را متاثر نمی سازد. قراردادی می تواند پلان کاری خود را در هر زمان بازنگری نموده و به مدیر پروژه ارائه نماید. پلان کاری تجدید شده

پروژه های اعمار سربند ده ته ولسوالی ده صلاح، بازسازی و دیوار محافظوی دشت امرود قریه دشت امرود ولسوالی خنجان و باز سازی کانال چمن ولسوالی خوست (ولایت بغلان)

MAIL/PD/NCB/W/137-01-02-03/98

شرطنامه معیاری تدارکات امور ساختمانی کوچک - اداره تدارکات ملی

<p>نشان دهنده اضافه کاری و کم کاری و واقعات قابل جبران می باشد.</p>	
<p>26.1 مدیر پروژه در صورت وقوع حادثه قابل جبران یا دستور اضافه کاری که تکمیل کار امور ساختمان را در تاریخ تخمینی تکمیل ناممکن سازد، بدون تسریع کار توسط قراردادی که سبب وقوع مصرف اضافی به وی گردد، تاریخ تخمینی تکمیل امور ساختمان را تمدید می نماید.</p>	<p>ماده 26- تمدید تاریخ تخمینی تکمیل</p>
<p>26.2 مدیر پروژه در جریان 21 روز از درخواست تمدید، تصمیم و اندازه تمدید را با در نظر داشت اثرات واقعات قابل جبران یا اختلاف با ارائه معلومات حمایتی، اتخاذ می نماید. در صورت عدم ارائه هشدار بموقع از جانب قراردادی مبنی بر تأخیر یا عدم همکاری قراردادی بمنظور جلوگیری تأخیر، این تأخیر در بررسی تاریخ تخمینی تکمیل تمدید شده، مد نظر گرفته نمیشود.</p>	
<p>27.1 در صورتیکه اداره خواهان تکمیل کار امور ساختمان در تاریخ پیشتر از تاریخ تخمینی تکمیل باشد، مدیر پروژه پیشنهاد های قیمت گذاری شده را جهت تطبیق تسریع لازم از قراردادی مطالبه می نماید. در صورت قبول پیشنهاد از جانب اداره، تاریخ تخمینی تکمیل طبقاً تعدیل و توسط اداره و قراردادی تأیید میگردد.</p>	<p>ماده 27- تسریع</p>
<p>27.2 پیشنهاد های قیمت گذاری شده قراردادی جهت تسریع تکمیل امور ساختمانی بعد از قبولی از جانب اداره، در قیمت قرارداد درج و اضافه کاری محسوب میگردد.</p>	
<p>28.1 مدیر پروژه می تواند دستور تأخیر آغاز یا تأخیر پیشرفت هر فعالیت در محدوده امور ساختمانی را به قراردادی بدهد.</p>	<p>ماده 28- تأخیر سفارش شده توسط مدیر پروژه</p>
<p>29.1 اداره یا قراردادی از یکدیگر بمنظور اشتراک در جلسات اداری، درخواست نموده می توانند. هدف از جلسات اداری بررسی پلان کار امور ساختمانی باقیمانده و برخورد با حادثات مندرج بند 1 ماده 32 می باشد.</p>	<p>ماده 29- جلسات مدیریت</p>
<p>29.2 مدیر پروژه اجندای بحث شده در جلسه اداری را ثبت و کاپی های آن را به اداره و حاضرین جلسه ارائه می نماید. فعالیت های قابل اجرا توسط طرفین در جلسه اداری و یا بعد از آن توسط مدیر پروژه تعیین می گردد.</p>	
<p>30.1 قراردادی بزود ترین فرصت ممکن مدیر پروژه را از وقوع حوادث یا شرایط مشخص احتمالی که سبب ورود تأثیر منفی روی کیفیت امور ساختمانی، افزایش قیمت قرارداد، یا تأخیر انجام امور ساختمان میگردد، هشدار میدهد. قراردادی اثرات تخمینی حوادث یا شرایط مشخص احتمالی را بالای قیمت قرارداد و تاریخ تکمیل، بزود ترین فرصت ممکن به مدیر پروژه ارائه می نماید.</p>	<p>ماده 30- هشدار زود هنگام</p>
<p>30.1 قراردادی با مدیر پروژه در حصه ترتیب یا مدنظر گرفتن پیشنهاد ها جهت جلوگیری یا کاهش اثرات حوادث یا شرایط توسط اشخاص ذیدخل و جهت انجام دستور مدیر پروژه، همکاری می نماید.</p>	
<p>ج. کنترل کیفیت</p>	
<p>31.1 مدیر پروژه کار امور ساختمان را بررسی نموده و در صورت موجودیت نواقص، قراردادی را مطلع می سازد. این بررسی کار امور ساختمان تأثیری بر مسؤلیت قراردادی ندارد. مدیر پروژه دستور جستجو و بر ملا ساختن نواقص را به قراردادی داده و قراردادی هر قسمت امور ساختمانی را که به باور مدیر پروژه دارای نواقص است، بررسی می نماید.</p>	<p>ماده 31- تشخیص نواقص</p>
<p>32.1 در صورت دستور مدیر پروژه جهت انجام آزمایش که در مشخصات تخنیکی از آن تذکر نرفته، و در</p>	<p>ماده 32- آزمایش</p>

پروژه های اعمار سربند ده ته ولسوالی ده صلاح ، بازسازی و دیوار محافظوی دشت امروز قریه دشت امروز ولسوالی خنجان و باز سازی کانال چمن ولسوالی خوست (ولایت بغلان)

شرطنامه معیاری تدارکات امور ساختمانی کوچک - اداره تدارکات ملی

صورت تشبیت نواقص، مصرف بررسی و نمونه ها از جانب قراردادی پرداخت میگردد. در صورت عدم موجودیت نواقص، حادثه قابل جبران تلقی میگردد.	
33.1 مدیر پروژه قراردادی را از موجودیت هرگونه نواقص قبل از میعاد رفع نواقص که از تاریخ تکمیلی مشخص شده شرایط خاص قرارداد آغاز میگردد، مطلع می سازد. میعاد رفع نواقص الی تکمیل رفع نواقص، تمدید میگردد.	ماده 33- تصحیح نواقص
33.2 قراردادی هر نواقص اطلاع داده شده توسط مدیر پروژه را در طول زمان مشخص شده اطلاعیه رفع نواقص رفع می نماید.	
34.1 در صورتیکه قراردادی نواقص را در طول زمان مشخص شده اطلاعیه رفع نواقص مدیر پروژه، رفع ننماید، در اینصورت، مدیر پروژه مصارف رفع نواقص را بررسی و قراردادی مبلغ متذکره از تامينات قراردادی وضع می گردد.	ماده 34- نواقص تصحیح نا شده
د. کنترل مصارف	
35.1 بل احجام کاری در برگیرنده اقلام، نصب، آزمایش و راه اندازی امور ساختمانی که توسط قراردادی اجرا میگردد، می باشد.	ماده 35- بل احجام کاری ¹¹
35.2 بل احجام کاری جهت محاسبه قیمت قرارداد استفاده میگردد. پرداخت برای مقدار امور ساختمان انجام شده به نرخ مندرج بل احجام کاری برای هر قلم صورت میگردد.	
36.1 قراردادی به درخواست مدیر پروژه، جزئیات مصارف هر نرخ در بل احجام کاری را ارائه می نماید.	ماده 36- تغییر مقدار ¹²
37.1 تمامی اضافه کاری و کم کاری ها در برنامه کاری تجدید شده توسط قراردادی شامل می گردد.	ماده 37 - اضافه کاری و کم کاری
38.1 در صورت دستور اضافه کاری توسط مدیر پروژه، قراردادی نرخ خود را برای اضافه کاری دستور داده شده در جریان 7 روز یا مدت بیشتر که توسط مدیر پروژه بیان شده ارائه می نماید. مدیر پروژه نرخ های ارائه شده را بررسی می نماید.	ماده 38- پرداخت های برای اضافه کاری ها
38.2 در صورتیکه قلم اضافه کاری شامل اقلام بل احجام کاری نیز باشد، نرخ قبلاً ارائه شده در بل احجام کاری منحصیث نرخ برای اضافه کاری در نظر گرفته می شود.	
38.3 در صورتیکه نرخ ارائه شده مناسب نباشد، مدیر پروژه تغییرات را سفارش و تغییرات را در قیمت قرارداد	

¹¹ در قرارداد با پرداخت بالمقطع بل احجام کاری حذف و بجای آن جدول فعالیت و بند 1 ماده 37 شرایط عمومی قرارداد با بند 2 ماده 37 شرایط عمومی قرارداد بشکل ذیل تعویض گردد:

بند 1 ماده 37 قراردادی جدول فعالیت تجدید نظر شده خویش را درجریان 14 روز از اطلاعیه، به مدیر پروژه ارائه می نماید. فعالیت های جدول فعالیت با فعالیت های برنامه کاری هماهنگی داشته باشند.
بند 2 ماده 37 در صورت پرداخت برای مواد خام در ساحه بطور جداگانه، قراردادی تسلیمی مواد خام در ساحه را بطور جداگانه در جدول فعالیت ارائه می نماید.

¹² در قرارداد با پرداخت بالمقطع بل احجام کاری حذف و بجای آن جدول فعالیت و ماده 38 شرایط عمومی قرارداد با بند 1 ماده 38 شرایط عمومی قرارداد بشکل ذیل تعویض گردد:

بند 1 ماده 38 تعدیل جدول فعالیت جهت درج تغییر برنامه یا شیوه کاری به صلاحیت قراردادی صورت میگردد. در صورت تغییر جدول فعالیت، قیمت های جدول فعالیت تغییر نمی نمایند.

پروژه های اعمار سربند ده ته ولسوالی ده صلاح، بازسازی و دیوار محافظوی دشت امرود قریه دشت امرود ولسوالی خنجان و باز سازی کانال چمن ولسوالی خوست (ولایت بغلان)

MAIL/PD/NCB/W/137-01-02-03/98

1950

شرطنامه معیاری تدارکات امور ساختمانی کوچک - اداره تدارکات ملی

<p>به اساس تخمین اثرات تغییرات در مصارف قراردادی، وارد می نماید.</p>	
<p>38.4 در صورتیکه به نسبت استجعالیت زمان کافی برای ارائه و بررسی نرخ ها وجود نداشته باشد یا سبب تأخیر در کار گردد، نرخ ارائه نگردیده و اختلاف منجیت حادثه قابل جبران پنداشته می شود.</p>	
<p>38.5 قراردادی مستحق پرداخت مصارف اضافی که می بایست ذریعه ارسال هشدار زود هنگام جلوگیری گردد، نمی باشد.</p>	
<p>39.1 در صورت تجدید نظر در پلان کاری^{۱۳}، قراردادی تخمین جریان پول نقد تجدید نظر شده خویش را به مدیر پروژه ارائه می نماید. تخمین جریان پول نقد شامل اسعار مختلف مندرج قرارداد بوده و مطابق نرخ مبادله قرارداد تبدیل میگردد.</p>	<p>ماده 39- تخمین جریان پول نقد</p>
<p>40.1 قراردادی به صورت ماهانه ارزش تخمینی امور ساختمانی انجام شده منفی مجموعه مبلغ تصدیق شده قبلی را به مدیر پروژه تسلیم می نماید.</p>	<p>ماده 40- تصدیقنامه پرداخت ها</p>
<p>40.2 مدیر پروژه صورت مالی ماهانه قراردادی را بررسی و مبلغ قابل پرداخت به قراردادی را تصدیق می نماید.</p>	
<p>40.3 ارزش امور ساختمان انجام شده توسط مدیر پروژه تشخیص میگردد.</p>	
<p>40.4 ارزش امور ساختمانی انجام شده شامل مقدار اقلام بل احجام کاری^{۱۴} تکمیل شده می باشد.</p>	
<p>40.5 ارزش امور ساختمانی انجام شده شامل ارزیابی اختلاف و حادثه قابل جبران می باشد.</p>	
<p>40.6 مدیر پروژه اقلام قبلاً تصدیق شده در تصدیق نامه قبلی را در نظر نگرفته و یا متناسب به مقدار قبلاً تصدیق شده که شامل صورت ماهانه فعلی می باشد از صورت ماهانه فعلی کم می کند.</p>	
<p>41.1 پرداخت ها در پیش پرداخت مجرا می گردد، پرداخت ها به قراردادی در خلال مدت (30) روز بعد از تصدیق صورت حساب ارائه شده توسط اداره صورت می گیرد.</p>	<p>ماده 41- پرداخت ها</p>
<p>41.2 تمام پرداخت ها به واحد پول افغانی صورت می گیرد، مگر اینکه در شرایط خاص قرارداد طور دیگری تذکر رفته باشد.</p>	
<p>41.3 اقلام امور ساختمان که نرخ یا قیمت ارائه نشده، شامل دیگر قیمت ها و نرخ ها در قرارداد محسوب گردیده و از جانب اداره به آن پرداخت صورت نمیگیرد.</p>	
<p>42.1 موارد ذیل وقایع قابل جبران می باشد: 1- اداره ساحه کار را در زمان تسلیمی ساحه مندرج مطابق بند 1 ماده 21 شرایط عمومی قرارداد تسلیم ننموده است. 2- اداره جدول فعالیت های قراردادی دیگر را طوری تعدیل نموده که کار امور ساختمان قراردادی تحت این قرارداد را متأثر می سازد؛ 3- مدیر پروژه دستور تأخیر را صادر می نماید یا نقشه ها، مشخصات تخنیکی یا هم دستور لازم بمنظور اجرای کار امور ساختمان را صادر نمی نماید؛ 4- مدیر پروژه دستور برملا ساختن یا اجرای آزمایشات اضافی را از قراردادی می نماید که در نتیجه آزمایش، نواقص تثبیت نمی گردد؛ 5- مدیر پروژه بدون کدام دلایل مؤجه، قراردادی فرعی را اجازه فعالیت نمی دهد؛</p>	<p>ماده 42- وقایع قابل جبران</p>

¹³ در قرارداد با پرداخت بالمقطع، بعد از برنامه کاری، جدول فعالیت اضافه گردد/

¹⁴ در قرارداد با پرداخت بالمقطع، این پاراگراف شکل ذیل تحریر گردد: "ارزش کار امور ساختمانی انجام شده در برگزیده ارزش فعالیت های تکمیل شده جدول فعالیت می باشد"

پروژه های اعمار سربند ده ته و لسوالی ده صلاح، بازسازی و دیوار محافظوی دشت امروز قریه دشت امروز ولسوالی خنجان و باز سازی کانال چمن ولسوالی خوست (ولایت بغلان)

شرطنامه معیاری تدارکات امور ساختمانی کوچک - اداره تدارکات ملی

<p>6- شرایط در ساحه بطور قابل ملاحظه ناسازگار تر نسبت به زمان قبل از صدور نامه قبولی آفر به اساس معلومات فرستاده شده به داوطلبان (بشمول گزارش های تحقیق ساحه)، معلومات قابل دسترس عامه و بررسی عینی ساحه می باشد؛</p> <p>7- مدیر پروژه دستور حل وضعیت پیش بینی نشده ناشی از اقدامات اداره را داده یا کرات اضافی بیل به دلایل ایمنی یا سایر دلایل لازم باشد؛</p> <p>8- قراردادی ها دیگر، مقام های دولتی، خدمات عمومی یا اداره در حدود زمان مندرج قرارداد عمل نمی نمایند، که سبب تأخیر یا مصارف اضافی به این قراردادی میگردد؛</p> <p>9- تأخیر در پرداخت پیش پرداخت توسط اداره</p> <p>10- تأثیر خطرات مربوط اداره به قراردادی؛</p> <p>11- تأخیر صدور تصدیق تکمیل امور ساختمانی بدلیل نامعقول از جانب مدیر پروژه؛</p>	
<p>42.2 در صورت وقوع حائنه قابل جبران که سبب مصارف اضافی یا جلوگیری از تکمیل کار امور ساختمانی قبل از تاریخ تخمینی تکمیل میگردد، قیمت قرارداد و میعاد آن تعدیل می گردد. مدیر پروژه تصمیم در مورد اندازه افزایش قیمت قرارداد و اندازه تمدید تاریخ تخمینی تکمیل امور ساختمان را اتخاذ می نماید.</p>	
<p>42.3 در صورت ورود خساره به منافع اداره، به علت عدم همکاری قراردادی و یا عدم هشدار به موقع توسط قراردادی، قراردادی به همان اندازه مستحق جبران نمی باشد.</p>	
<p>43.1 مدیر پروژه قیمت قرارداد را در صورت تغییر مالیات بشمول مالیه بر معاملات انتفاعی (BRT)، و سایر مالیات در میان مدت (28) روز قبل از تسلیمی آفر ها و آخرین تاریخ تصدیق تکمیلی، تعدیل می نماید. این تعدیل ناشی از تغییر در مالیه قابل پرداخت به قراردادی می باشد، مشروط بر اینکه این تغییرات قبلاً در قیمت قرارداد منعکس نگردیده یا ناشی از حکم ماده 47 شرایط عمومی قرارداد، نباشد.</p>	<p>ماده 43- مالیه</p>
<p>44.1 در صورت که طرف قرارداد داخلی باشد پرداخت ها به واحد پولی افغانی صورت می گیرد.</p>	<p>ماده 44- اسعار</p>
<p>45.1 تعدیل قیمت به دلیل وقوع نوسانات در قیمت عوامل بکار رفته در صورت مجاز می باشد که در شرایط خاص قرارداد از آن تذکر رفته باشد.</p>	<p>ماده 45- تعدیل قیم</p>
<p>46.1 اداره الی ختم تمام کار ، قسمتی از پول هر پرداخت را که در شرایط خاص قرارداد از آن تذکر رفته، حفظ می نماید.</p>	<p>ماده 46- تأمینات</p>
<p>46.2 تأمینات، بعد از تکمیل کامل قرارداد از جانب قراردادی یا ختم میعاد گزنتی، وراثتی و رفع نواقص و صدور تصدیق نامه ختم قرارداد از جانب اداره به قراردادی مسترد می گردد.</p>	
<p>47.1 جریمه تأخیر به نرخ فی روز مندرج شرایط خاص قرارداد برای روز های تأخیر محاسبه میگردد. در صورتیکه قراردادی موفق به انجام تمام یا قسمتی از کار امور ساختمان در زمان معینه آن نگردد، جریمه تأخیر مطابق حکم ماده سی و نهم قانون تدارکات و حکم یکصد و هشتم طرز العمل تدارکات، از پرداخت های قراردادی وضع میگردد. در صورتیکه مقدار جریمه تأخیر وضع شده بالغ بر 10 فیصد قیمت مجموعی قرارداد گردد، قرارداد مطابق ماده 35 شرایط عمومی قرارداد فسخ میگردد. پرداخت جریمه تأخیر تأثیری بر مسؤلیت های قراردادی ندارد.</p>	<p>ماده 47- جریمه تأخیر</p>
<p>47.2 در صورت تمدید تاریخ تخمینی تکمیل امور ساختمان بعد از پرداخت جریمه تأخیر، مدیر پروژه هرگونه اضافه پرداخت جریمه تأخیر توسط قراردادی را با تعدیل تصدیقنامه پرداخت بعدی، تصحیح می نماید.</p>	

پروژه های اعمار سربند ده ته ولسوالی ده صلاح ، بازسازی و دیوار محافظوی دشت امرود قریه دشت امرود ولسوالی خنجان و باز سازی کانال چمن ولسوالی خوست (ولایت بغلان)

MAIL/PD/NCB/W/137-01-02-03/98

۱۳۴۹

شرطنامه معیاری تدارکات امور ساختمانی کوچک - اداره تدارکات ملی


<p>48.1 در صورت تکمیل امور ساختمانی بیش از تاریخ تخمینی تکمیل، مکافات به نرخ فی روز مندرج (به استثنای روز های که پرداخت مکافات به نسبت سرعت در کار طبق دستور مدیر پروژه صورت گرفته است) شرایط خاص قرارداد، به قراردادی پرداخت میگردد. مدیر پروژه کار اجرا شده را که زمان اجرای آن هنوز فرا نرسیده است تصدیق می نماید.</p>	<p>ماده 48- مکافات</p>
<p>49.1 اداره پیش پرداخت را در مقابل تضمین بانکی غیر مشروط در فورم مربوط و از بانک قابل قبول اداره به مبلغ و اسعار معادل پیش پرداخت، به مبلغ و تاریخ مندرج شرایط خاص قرارداد، به قراردادی پرداخت می نماید. تضمین پیش پرداخت الی باز پرداخت پیش پرداخت اعتبار داشته، اما مبلغ تضمین پیش پرداخت بتدریج به اندازه باز پرداخت پیش پرداخت توسط قراردادی، کم میگردد. در پیش پرداخت تکانه وضع نمیگردد.</p>	<p>ماده 49- پیش پرداخت</p>
<p>49.2 قراردادی پیش پرداخت را صرف برای پرداخت به تجهیزات، تأسیسات، مواد خام و مصارف تجهیز کردن لازم مشخص شده جهت اجرای قرارداد، استفاده می نماید. قراردادی جهت تثبیت استفاده پیش پرداخت بمنظور موارد فوق، کاپی های انوایس ها یا دیگر اسناد را به مدیر پروژه ارائه می نماید.</p>	
<p>49.3 پیش پرداخت از پرداخت های قابل پرداخت به قراردادی وضع می گردد. پیش پرداخت یا باز پرداخت پیش پرداخت در بررسی ارزش امور ساختمان انجام شده، اختلاف، تعدیل قیمت، حادثه قابل جبران، مکافات، یا جریمه تأخیر، مد نظر گرفته نمی شود.</p>	
<p>50.1 داوطلب برنده در مدت 10 روز بعد از دریافت نامه قبولی آفر، تضمین اجرای مشخص شده در شرایط خاص قرارداد، را به شکل قابل قبول به اداره به اسعار قیمت قرارداد ارائه می نماید. تضمین اجرا به مدت (28) روز بعد از تاریخ صدور تصدیقنامه تکمیل، دارای اعتبار می باشد.</p>	<p>ماده 50- تضمینات</p>
<p>51.1 در صورت لزوم، مزد کار روزانه ارائه شده در آفر داوطلب برای محاسبه پرداخت مقدار اضافی کار که به اساس هدایت قبلی کتبی مدیر پروژه انجام یافته باشد، استفاده می گردد.</p>	<p>ماده 51 - مزد کار</p>
<p>51.2 قراردادی تمام امور ساختمانی قابل پرداخت تحت به اساس مزد کار را در فورمه های تأیید شده توسط مدیر پروژه ثبت می نماید. هر فورمه تکمیل شده در خلال (2) روز از جانب مدیر پروژه تصدیق و امضاء می گردد.</p>	
<p>51.3 پرداخت مزد کار صرف در صورت ارائه فورمه های امضاء شده، صورت میگردد.</p>	
<p>52.1 قراردادی بمصرف خود، مسؤلیت رفع نواقص زیان یا خساره به امور ساختمانی یا مواد خام که در امور ساختمانی ترکیب میگردد را در مدت زمان میان تاریخ آغاز کار و ختم میعاد رفع نواقص در صورت که ناشی از اهمال یا فروگذاری قراردادی باشد را دارد.</p>	<p>ماده 52- مصارف ترمیم</p>
<p>ح. اختتام قرارداد</p>	
<p>53.1 قراردادی بعد از تکمیل امور ساختمانی از مدیر پروژه درخواست صدور تصدیقنامه تکمیل امور ساختمانی را نموده و مدیر پروژه بعد از تصدیق تکمیل امور ساختمانی، تصدیقنامه را صادر می نماید.</p>	<p>ماده 53- تکمیل</p>

پروژه های اعمار سرپند ده ته ولسوالی ده صلاح ، بازسازی و دیوار محافظوی دشت امرود قریه دشت امرود ولسوالی خنجان و باز سازی کانال چمن ولسوالی خوست (ولایت بغلان)

MAIL/PD/NCB/W/137-01-02-03/98

شرطنامه معیاری تدارکات امور ساختمانی کوچک - اداره تدارکات ملی

<p>54.1 اداره در جریان (7) روز بعد از صدور تصدیقنامه تکمیل، ساحه و امور ساختمانی را تسلیم میگیرد.</p>	<p>ماده 54- تسلیمی</p>
<p>55.1 قراردادی قبل از ختم میعاد رفع نواقص، حساب مشرح مجموع پول قابل پرداخت به خود تحت این قرارداد را به مدیر پروژه ارائه می نماید. مدیر پروژه تصدیقنامه رفع نواقص را صادر و هر گونه پرداخت باقیمانده نهایی قراردادی را در جریان (56) روز که بعد از دریافت حساب مکمل و صحیح از جانب قراردادی تصدیق می نماید. در غیر آن، مدیر پروژه در جریان (56) روز جدول را که بیانگر تصحیحات و افزودی لازم را صادر می نماید. در صورت عدم قبول حساب نهایی که دوباره توسط قراردادی ارائه گردیده، مدیر پروژه تصمیم در مورد مبلغ قابل پرداخت به قراردادی تحت این قرارداد را اتخاذ و تصدیقنامه پرداخت را صادر می نماید.</p>	<p>ماده 55- حساب نهایی</p>
<p>56.1 در صورت لزوم، قراردادی نقشه ها و یا رهنمود های عملیاتی و مراقبت را در تاریخ مندرج شرایط خاص قرارداد ارائه می نماید.</p>	<p>ماده 56- رهنمود عملیاتی و مراقبت</p>
<p>56.2 در صورت عدم ارائه نقشه ها و یا رهنمود های عملیاتی و مراقبت در تاریخ مشخص شده شرایط خاص قرارداد از جانب قراردادی یا عدم تأییدی آن از جانب مدیر پروژه، مبلغ مشخص شده در شرایط خاص قرارداد از پرداخت های باقیمانده به قراردادی پرداخت نمیگردد.</p>	

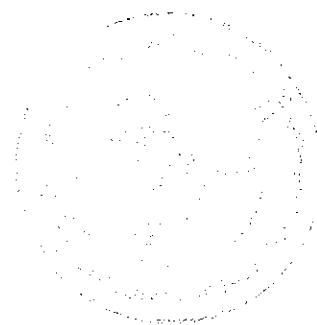

پروژه های اعمار سربند ده ته ولسوالی ده صلاح ، بازسازی و دیوار محافظوی دشت امرود قریه دشت امرود ولسوالی خنجان و باز سازی کانال چمن ولسوالی خوست (ولایت بغلان)

MAIL/PD/NCB/W/137-01-02-03/98

۱۹.۶۲

شرطنامه معیاری تدارکات امور ساختمانی کوچک - اداره تدارکات ملی

<p>57.1 قرارداد در اثر تخطی قراردادی از ایفای شرایط و تعهدات مندرج آن فسخ میگردد.</p>	<p>ماده 57- فسخ قرارداد</p>
<p>57.2 تخطی در قرارداد شامل موارد ذیل بوده اما محدود به آنها نمی باشد:</p> <p>1- قراردادی کار امور ساختمانی را به مدت (28) روز توقف در حالیکه این توقف کار امور ساختمان در پلان کاری فعلی نشان داده نشده و توقف از جانب مدیر پروژه تأیید نگردیده باشد؛</p> <p>2- مدیر پروژه دستور تأخیر امور ساختمان را داده و در جریان (28) روز انصراف از این دستور صورت نگرفته باشد؛</p> <p>3- در صورت افلاس و تصفیه قراردادی بدون حالات ادغام و تغییرات تشکیلاتی قراردادی</p> <p>4- با ارسال اطلاعیه توسط مدیر پروژه به قراردادی مبنی بر اینکه عدم رفع یک نقص مشخص نقض اساسی قرارداد بوده و قراردادی نتواند در ميعاد مشخص شده توسط مدیر پروژه، نواقص را رفع نماید؛</p> <p>5- قراردادی امنیت لازم را بصورت پیهم فراهم ننماید؛ و</p> <p>6- در صورتیکه مقدار جریمه تاخیر وضع شده بالغ بر 10 فیصد قیمت مجموعی قرارداد گردد.</p>	
<p>57.3 علرغم موارد فوق، اداره می تواند قرارداد را بصورت یکجانبه فسخ نماید.</p>	
<p>57.4 در صورت فسخ قرارداد، قراردادی کار امور ساختمان را فوراً متوقف داده و بعد از حصول اطمینان اینکه ساحه امن و بیخطر است، ساحه را در اسرع وقت ترک می نماید.</p>	
<p>58.1 در صورتیکه اداره تشخیص دهد که قراردادی در اعمال های فساد کارانه، تقلب، تبانی، اجبار، یا ایجاد موانع در پروسه تدارکات یا در اجرای قرارداد دخیل باشد، اداره بعد از صدور اطلاعیه (14) روزه به قراردادی، قرارداد را فسخ و قراردادی را از ساحه اخراج و بند 5 ماده 59 قابل تطبیق می باشد.</p>	<p>ماده 58- فساد و تقلب</p>
<p>58.2 در صورتیکه کارمند قراردادی در اعمال های فساد کارانه، تقلب، تبانی، اجبار، یا ایجاد موانع در جریان اجرای قرارداد دخیل باشد، کارمند مطابق بند 1 ماده 9 شرایط عمومی قرارداد، اخراج میگردد.</p>	

<p>58.3 اداره، داوطلب، قراردادی و قراردادی فرعی مکلف اند اصول عالی اخلاقی را در مراحل داوطلبی و اجرای قرارداد را رعایت نمایند. روی این ملحوظ اصطلاحات آتی مفاهیم ذیل را افاده می نمایند:</p> <p>6- فساد: عبارت از درخواست، دریافت، دادن یا پیشنهاد به صورت مستقیم یا غیرمستقیم هرچیز با ارزشیکه به صورت غیرمناسب کارکردهای جانب دیگر¹⁵ (کارمندان تدارکات) را تحت تاثیر قرار دهد.</p> <p>7- تقلب: ارتکاب هرگونه فروگذاری به شمول کتمان حقایق که عمداً و یا سهواً به منظور اغفال کارمندان تدارکات و مدیریت قرارداد جهت حصول منفعت مالی و غیر مالی و یا اجتناب از اجرای مکلفیت ها صورت گیرد.</p> <p>8- تبانی: عبارت از سازش میان دو یا بیشتر¹⁶ داوطلبان و یا میان داوطلبان و کارمندان اداره که به منظور بدست آوردن مقاصد نامناسب به شمول تحت تاثیر قراردادن نادرست اعمال سائین طرح گردیده باشد.</p> <p>9- اجبار: عبارت از تهدید و یا ضرر رسانیدن به کارمندان تدارکات و مدیریت قرارداد و یا سایر داوطلبان به منظور تحت تاثیر قراردادن اعمال آنان به صورت مستقیم یا غیر مستقیم می باشد.</p> <p>10- ایجاد اختلال و موانع: عبارت از تخریب، تزویر، تغییر یا کتمان اسناد و اظهارات نادرست در پروسه تدارکات و یا امور نظارتی مربوط می باشد.</p> <p>اداره پیشنهاد اعطای قرارداد به داوطلب برنده ای را که مستقیماً یا از طریق نماینده مرتکب فساد، تقلب، تبانی، اجبار یا ایجاد اختلال و موانع در مراحل داوطلبی گردیده است لغو می نماید.</p> <p>اداره در صورت ارتکاب فساد، تقلب، تبانی، اجبار و اختلال در مراحل تدارکات توسط کارمند اداره، موضوع را در اسرع وقت به مراجع ذیربط ارجاع می نماید.</p> <p>اداره داوطلب یا قراردادی را در صورت ارتکاب اعمال مندرج فقره (1) ماده چهل و نهم قانون تدارکات از اشتراک در مراحل تدارکات محروم می نماید.</p> <p>داوطلب، قراردادی و قراردادی فرعی مکلف است، زمینه تفتیش و بررسی حسابات، یادداشت ها و سایر اسناد مربوط به تسلیمی آفر و اجرای قرارداد را توسط مفتشین موظف از جانب اداره فراهم نماید.</p>	
<p>58.4 هیچ نوع فیس، مکافات، تخفیف، تحفه، کمیشن، یا پرداخت دیگری مرتبط به پروسه تدارکات یا اجرای امور ساختمانی به استثنای آنهاییکه در آفر یا قرارداد ذکر باشد، اخذ یا داده نمی شود.</p>	
<p>59.1 در صورت فسخ قرارداد بدلیل تخطی توسط قراردادی، مدیر پروژه تصدیقنامه ارزش کار انجام شده را بعد از تفریق پیش پرداخت پرداخت شده الی تاریخ صدور تصدیقنامه و فیصدی قابل تطبیق بالای کار امور ساختمانی تکمیل نشده مطابق شرایط خاص قرارداد، را صادر می نماید. جریمه تأخیر اضافی قابل تطبیق نمی باشد. در صورتیکه مجموعه قابل پرداخت اداره به قراردادی کمتر از پیش پرداخت باشد، پس تفاوت آن قرض قابل پرداخت به اداره محسوب می گردد.</p>	<p>ماده 59- پرداخت بمحض فسخ</p>
<p>59.2 در صورتیکه قرارداد بصورت یکجانبه از طرف اداره یا بدلیل تخطی قراردادی توسط اداره فسخ گردد،</p>	

¹⁵ یا به مقام رسم دولتی اطلاق میگردد. اصطلاح "منفعت" و "مکلفیت" مربوط به پروسه تدارکات یا اجرای قرارداد می باشد.

¹⁶ یا به شرکت کننده های پروسه تدارکات (بشمول مقامات دولتی) که قصد سازش یا کاهش سطح رقابت در پروسه تدارکات را داشته اند، اطلاق میگردد.

پروژه های اعمار سربند ده ته ولسوالی ده صلاح، بازسازی و دیوار محافظوی دشت امرود قریه دشت امرود ولسوالی خنجان و باز سازی کانال چمن ولسوالی خوست (ولایت بغلان)

1847

شرطنامه معیاری تدارکات امور ساختمانی کوچک - اداره تدارکات ملی

<p>مدیر پروژه تصدیقنامه مبلغ کار انجام شده، بعد از تفریق پیش پرداخت اخذ الی تاریخ صدور تصدیقنامه را صادر می نماید.</p>	
<p>60.1 در صورت فسخ قرارداد ناشی از قصور قراردادی، ملکیت تمام مواد خام در ساحه، تأسیسات، تجهیزات، کار امور ساختمانی مؤقت، و امور ساختمانی از ملکیت اداره می باشد.</p>	<p>ماده 60- ملکیت</p>
<p>61.1 در صورتیکه امکان انجام امور ساختمانی قرارداد از اثر بروز جنگ یا حادثه دیگری خارج از کنترل اداره یا قراردادی متأثر گردد، مدیر پروژه از عدم امکان انجام قرارداد تصدیق می نماید. قراردادی بعد از اخذ این تصدیقنامه به اسرع وقت کار را متوقف و ساحه را ترک و پرداخت به تمام کار انجام شده قبل از دریافت تصدیقنامه و کارها تعهد شده قبلی که بعد از صدور تصدیقنامه انجام می یابد، صورت می گیرد.</p>	<p>ماده 61- عدم امکان تطبیق قرارداد</p>
<p>62.1 حل منازعه بطور دوستانه: 1- اداره و قراردادی حد اکثر تلاش خویشرا جهت حل منازعات بطور دوستانه که ناشی یا مرتبط به قرارداد یا تفسیر آن باشد، انجام میدهند. 64.1 مرجع حل و فصل منازعات: 2- در صورتیکه به باور قراردادی تصمیم مدیر پروژه خارج از صلاحیت او تحت قرارداد یا تصمیم اتخاذ شده غلط باشد، قراردادی در جریان (14) روز بعد از دریافت اطلاع کتبی از تصمیم مدیر پروژه، موضوع را به مرجع حل و فصل منازعات مندرج شرایط خاص قرارداد راجع میسازد. 64.2 حکمیت: 3- در صورت عدم قناعت هر جانب از تصمیم مرجع حل و فصل منازعات یا عدم اتخاذ تصمیم مرجع حل و فصل منازعات در جریان (28) روز از ارجاع منازعه، هر جانب می تواند در جریان (28) روز از تصمیم خویش مبنی بر ارجاع موضوع به محاکم ذیصلاح مطلع سازند.</p>	<p>ماده 62- حل منازعه</p>

شرطنامه معیاری تدارکات امور ساختمانی کوچک - اداره تدارکات ملی

قسمت پنجم شرایط خاص قرارداد

اداره این قسمت را جهت تکمیل شرایط عمومی قرارداد خانه پری مینماید. معلومات درج شده در قوس ها حذف گردند.		
مواد شرایط عمومی قرارداد		تعدیلات و ضمایم مواد شرایط عمومی قرارداد
الف: مسایل عمومی		
جز 12 بند 1 ماده 1 شرایط عمومی قرارداد		میعاد رفع نواقص بعد از پروسه تسلیم دهی و تسلیم گیری موقت مدت یکسال تقویمی میباشد.
جز 14 بند 1 ماده 1 شرایط عمومی قرارداد		اداره: وزارت زراعت، آبیاری و مالداري
جز 17 بند 1 ماده 1 شرایط عمومی قرارداد		تاریخ تعیین شده تکمیل کار برای تمام امور ساختمانی مربوط:
لات	نام پروژه	معیاد تکمیلی کار
لات: 1	اعمار سریند ده ته ولسوالی ده صلاح ولایت بغلان	شش ماه تقویمی
لات: 2	بازسازی و دیوار محافظوی دشت امرود قریه دشت امرود ولسوالی خنجان ولایت بغلان	چهار ماه تقویمی
لات: 3	باز سازی کانال چمن ولسوالی خوست ولایت	شش ماه تقویمی
جز 20 بند 1 ماده 1 شرایط عمومی قرارداد		مدیر پروژه یکتن از انجینران ریاست آبیاری می باشد میباشد.

پروژه های اعمار سریند ده ته ولسوالی ده صلاح ، بازسازی و دیوار محافظوی دشت امرود قریه دشت امرود ولسوالی خنجان و باز سازی کانال چمن ولسوالی خوست (ولایت بغلان)

MAIL/PD/NCB/W/137-01-02-03/98

1746

شرطنامه معیاری تدارکات امور ساختمانی کوچک - اداره تدارکات ملی


محل (ساحه) کار:			جز 22 بند 1 ماده 1 شرایط عمومی قرارداد
موقعیت پروژه	نام پروژه	لات	
قریه ده ته ولسوالی ده صلاح، بغلان	اعمار سربند ده ته ولسوالی ده صلاح ولایت بغلان	لات: 1	
قریه دشت امرود، ولسوالی خنجان، ولایت بغلان	بازسازی و دیوار محافظوی دشت امرود قریه دشت امرود ولسوالی خنجان ولایت بغلان	لات: 2	
ولسوالی خوست ولایت بغلان	باز سازی کانال چمن ولسوالی خوست ولایت	لات: 3	
تاریخ آغاز کار از روز صدور مکتوب آغاز کار توسط ریاست فرمایش دهنده مربوطه، محاسبه میگردد.			جز 25 بند 1 ماده 1 شرایط عمومی قرارداد
امور ساختمانی			جز 29 بند 1 ماده 1 شرایط عمومی قرارداد
نام پروژه	لات		
اعمار سربند ده ته ولسوالی ده صلاح ولایت بغلان	لات: 1		
بازسازی و دیوار محافظوی دشت امرود قریه دشت امرود ولسوالی خنجان ولایت بغلان	لات: 2		
باز سازی کانال چمن ولسوالی خوست ولایت	لات: 3		
تکمیل قسمی عبارت است از: ضرورت نمی باشد.			بند 2 ماده 2 شرایط عمومی قرارداد

پروژه های اعمار سربند ده ته ولسوالی ده صلاح ، بازسازی و دیوار محافظوی دشت امرود قریه دشت امرود ولسوالی خنجان و باز سازی کانال چمن ولسوالی خوست (ولایت بغلان)

MAIL/PD/NCB/W/137-01-02-03/98

شرطنامه معیاری تدارکات امور ساختمانی کوچک - اداره تدارکات ملی

<p>1- موافقتنامه؛ 2- نامه قبولی آفر؛ 3- آفر قراردادی؛ 4- شرایط خاص قرارداد؛ 5- شرایط عمومی قرارداد؛ 6- مشخصات فنی؛ 7- نقشه ها؛ 8- بل احجام کاری؛</p>	<p>جز 9 بند 3 ماده 2 شرایط عمومی قرارداد</p>
<p>زبان قرارداد: یکی از زبان های رسمی کشور میباشد.</p>	<p>بند 1 ماده 3 شرایط عمومی قرارداد</p>
<p>قانون نافذ بر این قرارداد قانون تدارکات عامه افغانستان می باشد.</p>	
<p>سقف قرار داد فرعی برای این قرار داد بسیت (20) فیصد میباشد قراردادی نمی تواند بدون موافقه قبلی اداره الی سقف فوق الذکر تعیین شده قرارداد را به دست دوم یا به قراردادی فرعی وگذار نماید در صورت بروز چنین حالت برخورد قانونی صورت می گیرد.</p>	<p>بند 2 ماده هفت شرایط عمومی قرارداد</p>
<p>جدول کاری قراردادیان دیگر: قابل تطبیق نیست.</p>	<p>بند 1 ماده 8 شرایط عمومی قرارداد</p>

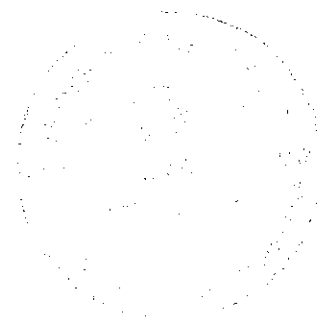

شرطنامه معیاری تدارکات امور ساختمانی کوچک - اداره تدارکات ملی

<p>کارمندان کلیدی برای هر لات یک مدیر قرارداد یعنی انجینر با 5 سال تجربه در اجرای قراردادهای امور ساختمانی که دارای ماهیت و حجم معادل و مشابه، به شمول اینکه به حیث مدیر پروژه برای مدت حد اقل سه سال تجربه داشته باشد یک انجینر ساحه</p>						<p>بند 1 ماده 9 شرایط عمومی قرارداد</p>
شماره	نام بست	تعداد	درجه تحصیل	تجربه عمومی کار (سال)	رشته تحصیلی	
1	مدیر پروژه یا آمر پروژه جهت تنظیم امورات ساختمانی در ساحه تطبیق پروژه	1	لیسانس	5	سیول / آبیاری	
2	انجینر ساحه	1	لیسانس	3	انجینر ساختمانی	
3	انجینر سروی	1	لیسانس	3	سرویر	
<p>مبلغ حد اقل بیمه و مبالغ قابل حذف طور ذیل میباشد: (تهیه بیمه از وجایب و مکلفیت داوطلبان میباشد و شامل موارد ذیل می باشد).</p> <p>1- برای امور ساختمانی، تأسیسات، و مواد () افغانی</p> <p>2- برای زیان یا خساره به تجهیزات قیمت تعویضی آن (تجهیزات مربوطه) پرداخته میشود.</p> <p>3- برای زیان یا خساره به ملکیت مرتبط به قرارداد اما به استثنای امور ساختمانی، تأسیسات، مواد خام، و تجهیزات () افغانی</p> <p>4- مرگ یا خساره به کارمندان:</p> <p>(1) کارمندان قراردادی () افغانی در هر رویداد</p> <p>(2) افراد دیگر (0) افغانی</p> <p>بیمه مطابق ماده 13 شرایط عمومی قرارداد قابل تطبیق است</p>						<p>بند 1 ماده 13 شرایط عمومی قرارداد</p>
<p>گزارشات بررسی ساحه (کتابچه ژورنال و راپور های یومیه انجینر مراقبت کننده) می باشد.</p>						<p>بند 1 ماده 14 شرایط عمومی قرارداد</p>
<p>مدیر پروژه به پرسش های قراردادی توضیحات ارائه می نماید</p>						<p>بند 1 ماده 15 شرایط عمومی قرارداد</p>

پروژه های اعمار سربند ده ته ولسوالی ده صلاح ، بازسازی و دیوار محافظوی دشت امرود قریه دشت امرود ولسوالی خنجان و باز سازی کانال چمن ولسوالی خوست (ولایت بغلان)

MAIL/PD/NCB/W/137-01-02-03/98

شرطنامه معیاری تدارکات امور ساختمانی کوچک - اداره تدارکات ملی

<p>تاریخ تسلیمی ساحه بعد از اخذ مکتوب آغاز کار توسط ریاست فرمایش دهنده مربوطه می باشد.</p>	<p>بند 1 بند 21 شرایط عمومی قرارداد</p>
<p>نهادیکه از روش حکمیت آن استفاده میگردد {مرکز حل و فصل منازعات تجارتي افغانستان} میباشد. محل حکمیت جمهوری اسلامی افغانستان می باشد. در صورتیکه قراردادی خارجی باشد، حکمیت باید در محل بیطرف (نه در افغانستان و نه در کشور قراردادی) صورت میگیرد.</p>	<p>ماده 62 شرایط عمومی قرارداد</p>
<p>ب. کنترل زمان</p>	
<p>قراردادی پلان کاری امورشاختمانی برای هر لات را در جریان 10 روز از تاریخ دریافت نامه قبولی آفر جهت تأیید، ارائه مینماید.</p>	<p>بند 1 ماده 25 شرایط عمومی قرارداد</p>
<p>میعاد میان تجدید برنامه کاری امور ساختمان 30 روز میباشد.</p>	<p>بند 3 ماده 25 شرایط عمومی قرارداد</p>
<p>در صورت که برنامه کاری امور ساختمان ناوقت ارائه گردد، الی ارایه پلان کاری تجدید شده پرداخت مبلغ 100,000 افغانی معطل قرار می گیرد.</p>	
<p>تمدید معیاد قرارداد: هرگاه قرارداد در معیاد از قبل تعیین شده تکمیل شده نتواند و قراردادی در قبال تأخیر معیاد قرارداد مسؤل نباشد، مدیر پروژه می تواند قبل از ختم معیاد قرارداد با ذکر دلایل موجه تمدید معیاد قرارداد را برای مدت مشخص آن پیشنهاد نماید. هر نوع تمدید معیاد قرارداد قبل از ختم معیاد قرارداد که در توافقنامه قرارداد ذکر شده مطابق به طرزالفعل تدارکات صورت میگیرد. تمدید معیاد بعد از ختم قرارداد قابل اجرا نیست. تمدید معیاد قرارداد قبل از ختم قرارداد توسط جانبین قرارداد (اداره و قراردادی) بصورت کتبی امضا گردد.</p>	<p>بند 1 ماده 26 شرایط عمومی قرارداد</p>
<p>ج. کنترل کیفیت</p>	
<p>قراردادی مکلف است، حسب هدایت کتبی مدیر پروژه آزمایشات و تست های لازم را انجام دهد. مصارف تمام آزمایشات و تست ها (Quality Control Tests) به دوش قراردادی می باشد</p>	<p>بند 1 ماده 32 شرایط عمومی قرارداد</p>

پروژه های اعمار سربند ده ته ولسوالی ده صلاح ، بازسازی و دیوار محافظوی دشت امرود قریه دشت امرود ولسوالی خنجان و باز سازی کانال چمن ولسوالی خوست (ولایت بغلان)

MAIL/PD/NCB/W/137-01-02-03/98

1844

شرطنامه معیاری تدارکات امور ساختمانی کوچک - اداره تدارکات ملی

<p>میعاد تصحیح نواقص (28) روز تقویمی بعد از هدایت انجنیر مراقبت کننده می باشد.</p>	<p>بند 1 ماده 33 شرایط عمومی قرارداد</p>
<p>د. کنترل مصرف</p>	
<p>قراردادی مکلف است تا هر نوع تغییرات در احجام کاری را قبل از انجام آن به مدیر پروژه بطور کتبی اطلاع داده و مدیر پروژه را مطلع سازد. در صورت موجودیت اضافه کاری، قبل از انجام آن در ساحه مدیر پروژه مکلف است تا موضوع را با ذکر دلایل موجه به آمر اعطا پیشنهاد نموده و تعدیل احجام (اضافه کاری) مطابق به طرز العمل تدارکات صورت گیرد. بل احجام تجدید شده که شامل (اضافه کاری داخل و یا خارج آفر) باشد همراه با تعدیل قیمت قرارداد توسط طرفین قرارداد (اداره و قراردادی) قبل از انجام کار امضا گردد. تعدیل قرارداد شامل (اضافه کاری، تمدید معیاد) در خلال معیاد قرارداد و قبل از انجام کار صورت گیرد، در غیر آن بعد از انجام کار و یا ختم معیاد قرارداد قابل پرداخت و مجزا نبود و مکلفیت به دوش قراردادی می باشد. مدیر پروژه نمی تواند هیچ نوع تعدیل (افزایش یا کاهش در قیمت قرارداد) به طور خو سرانه اجرا نماید.</p>	<p>بند 1 ماده 37 شرایط عمومی قرارداد</p>
<p>پرداخت های به اساس پیشرفت فیزیکی کار صورت میگیرد. برای انجام پرداخت ها اسناد ذیل نیاز می باشد:</p> <ul style="list-style-type: none"> ▪ صورت حساب (انوائیس) شرکت قراردادی ▪ بل احجام کار از احجام کار انجام شده ▪ اندازه گیری کار انجام شده ▪ راپور تست های کنترل و کیفیت کار (Quality Control Tests) ▪ تصدیق مدیر پروژه از کار انجام شده ▪ تصدیق مراقبت کننده از کار انجام شده 	<p>بند 1 ماده 40 شرایط عمومی قرارداد</p>

شرطنامه معیاری تدارکات امور ساختمانی کوچک - اداره تدارکات ملی


<p>پرداخت ها در پیش پرداخت مجرا می گردد، پرداخت ها به قراردادی در خلال مدت (30) روز بعد از تصدیق صورت حساب ارائه شده توسط اداره صورت می گیرد.</p> <p>1. پرداخت بعد از تکمیل کار نظر به فیصدی بعد از ارائه گزارش از جانب فرمایش گیرنده و تصدیق نماینده وزارت زراعت، آبیاری و مالداری پرداخته میشود.</p> <p>2. پول فرمایش گیرنده در چهار قسط پرداخته میشود که در قسط اول 25 فیصد بعد از 25 فیصد تکمیل کار، در قسط دوم 25 فیصد بعد از 50 فیصد تکمیل کار، در قسط سوم 25 فیصد بعد از 75 فیصد تکمیل کار، و در قسط چهارم 25 فیصد بعد از 100 فیصد تکمیل کار پرداخته میشود.</p> <p>پرداخت های فوق در جریان کار قرار فوق در مقابل گزارشات پیشرفت کار انجام شده بعد از تصدیق مراقبت کننده از جانب فرمایش دهنده صورت میگردد.</p>	<p>بند 1 ماده 41 شرایط عمومی قرارداد</p>
<p>قرارداد مطابق ماده 47 شرایط عمومی قرارداد قابل تعدیل نیست" و معلومات ذیل در مورد ضرایب "قابل تطبیق نیست"</p> <p>ضرایب تعدیل قیمت قرار ذیل میباشد:</p> <p>برای واحد پول افغانی:</p> <p>ضریب A: فیصدی عنصر غیر قابل تعدیل {رقم به ارقام و حروف درج گردد} میباشد.</p> <p>ضریب B: فیصدی عنصر قابل تعدیل {رقم به ارقام و حروف درج گردد} میباشد.</p> <p>به واحد پول { واحد پولی درج گردد}:</p> <p>ضریب A: فیصدی عنصر غیر قابل تعدیل {رقم به ارقام و حروف درج گردد} میباشد.</p> <p>ضریب B: فیصدی عنصر قابل تعدیل {رقم به ارقام و حروف درج گردد} میباشد.</p> <p>شاخص 1 به واحد پول افغانی {شاخص درج گردد} می باشد.</p> <p>شاخص 1 به واحد پولی بین المللی مشخص شده {شاخص درج گردد} می باشد.</p> <p>{این شاخص ها توسط قراردادی پیشنهاد و از جانب اداره تأیید میگردد}</p> <p>شاخص 1 اسعار به استثنای واحد پول افغانی اسعار مشخص شده بین المللی {شاخص درج گردد} میباشد.</p> <p>{این شاخص ها توسط قراردادی پیشنهاد و از جانب اداره تأیید میگردد}</p>	<p>بند 1 ماده 45 شرایط عمومی قرارداد</p>

شرطنامه معیاری تدارکات امور ساختمانی کوچک - اداره تدارکات ملی

<p>فصدی تناسب پرداخت های تامينات 10٪ ده فصد میباشد. تامينات، بعد از تکميل کامل قرارداد از جانب قراردادی يا ختم معياد گرنتي، ورائتي و رفع نواقص و صدور تصديق نامه ختم قرارداد از جانب اداره به قراردادی مسترد می گردد</p>	<p>بند 2 ماده 46 شرایط عمومی قرارداد</p>
<p>اندازه جریمه تاخیر (0.05) فیصد قیمت مجموعی قرارداد در مقابل هر روز تاخیر می باشد. حد اکثر رقم پولی جریمه تاخیر یا غیابت الی (10) فیصد قیمت مجموعی قرارداد می باشد، در صورتیکه مقدار جریمه تاخیر وضع شده بالغ بر 10 فیصد قیمت مجموعی قرارداد گردد. قرارداد مطابق ماده 57 شرایط عمومی قرارداد فسخ میگردد، در صورت توافق به تکميل امور ساختمانی بشکل قسمت وار جریمه تاخیر برای هر قسمت قابل وضع می باشد.</p>	<p>بند 1 ماده 47 شرایط عمومی قرارداد</p>
<p>پیش پرداخت الی (10٪ قیمت قرارداد بوده) در مقابل تضمین بانکی غیرمشرط پرداخت میگردد. معیاد اعتبار تضمین پیش پرداخت الی ختم معیاد قرار داد می باشد، پیش پرداخت 30 روز بعد از امضا قرارداد و ارائه تضمین پیش پرداخت صورت گرفته می تواند.</p> <p>1. پیش پرداخت مطابق به شرایط خاص قرارداد الی 30 فیصد صورت گرفته می تواند.</p> <p>2. تضمین پیش پرداخت دواطلب مطابق پیشرفت فزیکي کار آزاد ساخته می شود.</p> <p>✓ هرگاه تضمین پیش پرداخت برای 30 فیصد ارائه گردد در مقابل هر ده فیصد پیشرفت فزیکي کار 3 فیصد از تضمین پیش پرداخت آزاد ساخته خواهد شد.</p> <p>✓ هرگاه تضمین پیش پرداخت برای 20 فیصد ارائه گردد در مقابل هر ده فیصد پیشرفت فزیکي کار 2 فیصد از تضمین پیش پرداخت آزاد ساخته خواهد شد.</p> <p>✓ هرگاه تضمین پیش پرداخت برای 10 فیصد ارائه گردد در مقابل هر ده فیصد پیشرفت فزیکي کار 1 فیصد از تضمین پیش پرداخت آزاد ساخته خواهد شد.</p> <p>اداره این حق را برای خود محفوظ می دارد تا در حالات خاص حسب لزوم دید و حکم آمر اعطا، برابر با پیشرفت فزیکي کار مقدار تضمین پیش پرداخت را آزاد سازد.</p>	<p>بند 1 ماده 49 شرایط عمومی قرارداد</p>

شرطنامه معیاری تدارکات امور ساختمانی کوچک - اداره تدارکات ملی

<p>مبلغ تضمین اجرا {پنج(5) فیصد مجموع قرارداد میباشد. تضمین اجرا به شکل ضمانت بانکی غیرمشروط.</p>	<p>بند 1 ماده 50 شرایط عمومی قرارداد</p>
<p>هـ ختم قرارداد</p>	
<p>ارائه نقشه ها و یا رهنمود های عملیاتی و مراقبت 30 روز بعد از اصدار سند تصدیق تکمیل کار می باشد.</p>	<p>بند 1 ماده 56 شرایط عمومی قرارداد</p>
<p>در صورت عدم ارائه نقشه ها و یا رهنمود های عملیاتی و مراقبت به تاریخ مشخص شده بند 1 ماده 58 شرایط عمومی قرارداد، مبلغ (50000) از پرداخت اخیر قراردادی کسر می نماید</p>	<p>بند 2 ماده 56 شرایط عمومی قرارداد</p>
<p>حد اکثر تاخیر 100 صد روز میباشد. تعداد روز ها باید در مطابقت به بند 1 ماده 49 جریمه تأخیر شرایط خاص قرارداد می باشد.</p>	<p>جز 6 بند 2 ماده 57 شرایط عمومی قرارداد</p>
<p>فیصدی قابل تطبیق به ارزش کار امور ساختمان تکمیل نشده که بیانگر مصارف اضافی به اداره جهت تکمیل کار امور ساختمانی مطابق بند 2 حکم 109 طرز العمل تدارکات: اداره تدارکاتی، کار باقیمانده را طی مراحل پروسه جدید در میعاد اعتبار قرارداد اولی فراهم و تفاوت قیمت آنرا از قراردادی اولی به عنوان جبران خساره حصول می نماید.</p>	<p>بند 1 ماده 59 شرایط عمومی قرارداد</p>

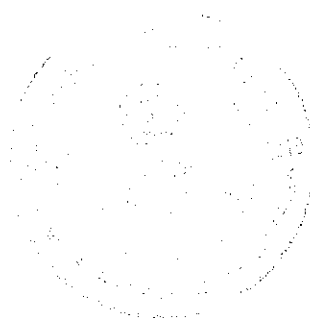

۱۹۱۲

قسمت ششم: مشخصات تخنیکي و شرایط اجرا

یادداشت ها در مورد مشخصات عمومی

این یادداشت صرف جهت ترتیب مشخصات تخنیکي شرطنامه توسط داوطلب می باشد این معلومات در اسناد نهایی شامل نمی باشند

مشخصات تخنیکي واضح و دقیق یک پیش شرط ارائه آفر بصورت واقعی و رقابتی بدون شروط و انحراف از جانب داوطلبان میباشد. در داوطلبی باز داخلی، مشخصات تخنیکي طوری ترتیب گردد تا سبب ایجاد رقابت بیشتر گردیده و توضیحات واضح طرز کار، مواد خام، و انجام امور ساختمان تدارک شده را داشته باشد. این صرف بخاطر اطمینان اقتصادی، شمریت و منصفانه بودن که سبب ارائه آفر جوابگو و تسهیل پروسه ارزیابی آفر گردد، می باشد.

مشخصات تخنیکي بیانگر اینکه تمام اجناس و مواد خام ترکیب شده کار امور ساختمان جدید، غیرمستعمل، آخرین یا جدیدترین مودلهای فعلی، و شامل تمام پیشرفت های اخیر در طرح و دیزاین مواد باشد، مگر اینکه در قرارداد طور دیگری تذکر رفته باشد.

مشخصات تخنیکي از پروژه های مشابه قبلی قابل استفاده میباشد. اکثر مشخصات تخنیکي که برای اجرای قرارداد امور ساختمانی مناسب باشد، از جانب اداره یا انجنیر تحریر میگردند. مشخصات تخنیکي معیاری با کاربرد فراگیر تمام سکتور ها وجود ندارد، اما اصول و عرف یا بر جا موجود در این اسناد منعکس گردیده است.

معیاری سازی مشخصات تخنیکي برای کار امور ساختمان تکراری با شرایط مرتبط در سکتور های دولتی چون شاه راه ها، بنادر، قطار آهن، مسکن شهری، آبیاری، و تامین آب سبب صرفه جویی در تدارکات عامه میگردد. مشخصات تخنیکي عمومی شامل طرز کار، مواد و تجهیزات که معمولاً در امور ساختمان استفاده میگردد، ضروری نیست تا در هر قرارداد امور ساختمان مشخص استفاده گردد. هرگونه حذف یا ضمیمه در امور ساختمان مشخص، بر وفق مشخصات تخنیکي عمومی باشد. مشخصات تخنیکي عمومی مشخصات اند که توسط وزارت های سکتوری/نهاد های مسلکی در افغانستان و یا توسط سازمان بین المللی استاندارد (ISO) صادر شده باشد.

توجه داشت که مشخصات تخنیکي ترتیب شده محدود نباشد. مشخصات تخنیکي تهیه شده از نهاد های داخلی یا بین المللی مبین این باشد که اجناس، مواد و طرز کار مطابق مشخصات تخنیکي بوده و مشخصات تخنیکي معادل یا بالاتر از معیارات ذکر شده، قابل قبول میباشد. جهت تطبیق، ماده نمونوی ذیل در شرایط خاص یا مشخصات تخنیکي درج گردد.

معادل بودن معیار ها و کود ها

در صورتیکه از معیارات و کود های خاص جهت تهیه اجناس و خدمات، انجام یا آزمایش امور ساختمان اشاره شده باشد، آخرین ویرایش معیارات مناسب تحت این قرارداد قابل تطبیق میباشد. مگر اینکه صریحاً طور دیگری تذکر رفته باشد. هرگاه معیارات و کود ها از نهاد های جمهوری اسلامی افغانستان یا از کشور یا منطقه خاص باشد، معیار های دیگر معادل یا بالاتر از آن مشروط بر توافق کتبی و بررسی قبلی مدیر پروژه، قابل قبول می باشد. قراردادی، تفاوت میان معیار های مشخص شده و معیار های بدیل پیشنهاد شده را بصورت واضح کتبی ارائه و در جریان (28) روز قبل از توافق کتبی مدیر پروژه، آن را به مدیر پروژه تسلیم می نماید. در صورتیکه انحراف پیشنهاد شده توسط قراردادی بصورت قابل ملاحظه معادل یا بالاتر از کیفیت مشخص شده نباشد، قراردادی معیار های مشخص شده اسناد داوطلبی را برآورده نماید.

قسمت ششم: مشخصات و شرایط اجراء

قسمت هفتم نقشه ها

ضم میباشد

یادداشت ها و نقشه ها

فهرست نقشه ها درج گردد

نقشه های واقعی بشمول پلان ساحه به این بخش یا در دوسه جداگانه ضمیمه شود.

نقشه ها دارای تاریخ، شماره و شماره تجدید شده میباشد.

شرطنامه معیاری تدارکات امور ساختمانی کوچک - اداره تدارکات ملی

قسمت هشتم بل احجام کار^{۱۷}

یادداشت ها در مورد بل احجام کار

ضم میباید

این یادداشت صرف معلومات برای ترتیب بل احجام کار به اداره بوده و در اسناد نهایی شامل نمیگردد.

اهداف

اهداف بل احجام کار عبارت اند از:

- 1- ارائه معلومات کافی مقدار امور ساختمان قابل اجرا که سبب تهیه آفر بشکل مضم و درست از جانب داوطلب میگردد؛
- 2- ارائه بل احجام کار قیمت گذاری شده جهت ارزیابی امور ساختمان اجرا شده در صورت عقد قرارداد.

برای بدست آوردن اهداف فوق، امور ساختمان به شکل اقلام در بل احجام کار با جزئیات کافی ارائه میگردد. همچنان امور ساختمان با تفکیک بخش ها یا امور ساختمان با ماهیت مشابه که در ساحات مختلف، شرایط مختلف انجام و سبب بررسی مصارف از جهات مختلف میگردد، صورت گیرد.

با در نظر داشت نیاز فوق، طرح و محتوای بل احجام کار باید تا حد ممکن ساده و خلاصه باشد.

جدول مزد کار

جدول کار روزانه صرف زمانی شامل میگردد که احتمال امور ساختمان پیش بینی نشده بیرون از بل احجام کار بیشتر باشد. جهت بررسی واقعی بودن نرخ ارائه شده داوطلب در بل احجام کار، جدول کار روزانه مرکب از موارد ذیل میباشد:

- 1- لست بخش های مختلف نیروی کار، مواد و تاسیسات امور ساختمان که به آن روز کار نرخ داده شده یا قیمت ها درج میگردد، با بیانیه شرایط پرداخت امور ساختمان به قراردادی
- 2- مقدار اسمی برای هر قلم کار روزانه که از جانب هر داوطلب به نرخ کار روزانه قیمت گذاری میگردد.

مبالغ احتمالی

یک مبلغ احتمالی عمومی برای شرایط احتمالی فزینی (افزایش مقدار) در بل احجام کار شامل میگردد.

همچنان هزینه احتمالی برای افزایش ممکن قیمت منحیت مبلغ احتمالی در بل احجام کار قیمت گذاری شده ارائه میگردد.

شامل نمودن مبلغ احتمالی سبب تسهیل تصویب بودجه و جلوگیری از درخواست دورانی برای نیاز های آینده میگردد.

در صورت استفاده مبلغ احتمالی (Contingency Allowance) روش استفاده و مقام با صلاحیت منظور کننده آن که معمولاً مدیر پروژه میباشد، در شرایط خاص قرارداد ذکر میگردد.

۱۷- زیر قرارداد های بالمقطع، بل احجام کار صرف جهت ارائه معلومات بوده و الزام آور نمیشد. برای معلومات ترتیب میشود و وابسته به قرارداد نیست. جدول فعالیت ها توسط داوطلب تهیه گردیده و اسناد مربوط به قرارداد میباشد.

پروژه های اعمار سربند ده ته ولسوالی ده صلاح، بازسازی و دیوار محافظوی دشت امرود قریه دشت امرود ولسوالی خنجان و باز سازی کانال چمن ولسوالی خوست (ولایت بغلان)


شرطنامه معیاری تدارکات امور ساختمانی کوچک - اداره تدارکات ملی

تصحیح اشتباهات محاسبوی

هرگاه اشتباه محاسبوی توسط داوطلب در قیمت فی واحد یا قیمت مجموعی صورت گرفته باشد، داوطلب می تواند قبل از تسلیمی آفر آنرا تصحیح و هر تصحیح توسط شخص با صلاحیت که آفر را امضا نموده، امضا گردد. بل احجام کار توام با بیانیه ذکر مقدار مجموعی اصلاحات وارده در بل احجام کار قیمت گذاری شده، ارائه میگردد.

اداره یادداشت ذیل را در هر بل احجام کار ذکر می نماید:

این بل احجام کار در برگیرنده {شماره به ارقام و حروف درج گردد} اصلاحات محاسبوی بوده و توسط شخص با صلاحیت که آفر را امضا نموده، امضا گردیده است.

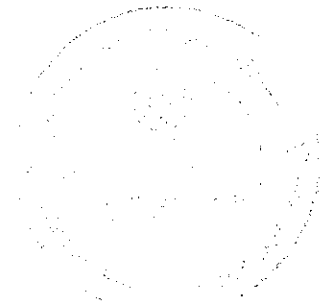

۱۳۸۱

شرطنامه معیاری تدارکات امور ساختمانی کوچک - اداره تدارکات ملی

قسمت نهم - فورمه های قرارداد و تضمین

عنوان فورمه ها	فورمه ها
تضمین آفر: تضمین بانکی	فورمه امور ساختمان کوچک/05
اظهار نامه تضمین آفر	فورمه امور ساختمان کوچک/06
تضمین اجرا (غیر مشروط)	فورمه امور ساختمان کوچک/07
تضمین پیش پرداخت: تضمین بانکی	فورمه امور ساختمان کوچک/08
موافقت نامه قرارداد	فورمه امور ساختمانی کوچک/09

فورمه های نمونوی قابل قبول تضمین آفر، اجرا و پیش پرداخت ارائه گردیده است. داوطلبان فورمه های تضمین اجرا و پیش پرداخت را در این پروسه خانه پری نمی نمایند تنها داوطلب برنده این دو فورمه را ارائه می نمایند.

پروژه های اعمار سربند ده ته ولسوالی ده صلاح ، بازسازی و دیوار محافظوی دشت امرود قریه دشت امرود ولسوالی خنجان و باز سازی کانال چمن ولسوالی خوست (ولایت بغلان)

MAIL/PD/NCB/W/137-01-02-03/98

شرطنامه معیاری تدارکات امور ساختمانی کوچک - اداره تدارکات ملی

تضمین آفر: تضمین بانکی

فرم شماره امور ساختمان کوچک/05

بانک: نام و آدرس بانک درج گردد

ذینفع: نام و آدرس اداره درج گردد

تاریخ: روز، ماه و سال تسلیمی آفر درج گردد

شماره تضمین بانکی آفر شماره درج گردد

اطلاع یافتیم که نام مکمل داوطلب درج گردد، منبع به نام "داوطلب" آفر خود که به تاریخ تاریخ درج گردد برای اجرای نام قرارداد درج گردد تحت اعلان تدارکات شماره شماره اعلان تدارکات درج گردد به شما ارائه نموده است.

برعلاوه می دانیم که مطابق شرایط شما، آفر باید همراه با تضمین آفر ارائه گردد.

بر اساس درخواست داوطلب، ما نام بانک درج گردد بدینوسیله به صورت قطعی تعهد میسپاریم که بدون تعلل، مبلغ مجموعی مبلغ نه حروف و ارقام درج گردد را بعد از دریافت اولین تقاضای تحریری شما در صورت که داوطلب مرتکب اعمال ذیل گردیده باشد، بپردازیم:

- (1) تغییر یا انصراف از آفر در میعاد اعتبار آفر و بعد از انقضای مدت معینه تسلیمی آفر؛
- (2) انکار داوطلب از پذیرش تصحیح اشتباهات حسابی در جدول قیمت های ارائه شده در آفر؛
- (3) اجتناب از عقد قرارداد، مطابق مندرجات شرطنامه و مطالبه پیشنهاد از طرف داوطلب برنده؛
- (4) فراهم نکردن تضمین اجرای قرارداد مطابق مندرجات شرطنامه از طرف داوطلب برنده؛
- (5) در صورت محرومیت داوطلب به دلیل تخطی در این داوطلبی مطابق حکم ماده چهل و نهم این قانون.

این ضمانت در حالات ذیل فاقد اعتبار خواهد شد:

- (6) در صورتیکه داوطلب برنده باشد به محض دریافت کاپی های قرارداد امضا شده توسط داوطلب و فراهم سازی تضمین

اجرا طبق دستورالعمل برای داوطلبان؛ یا

- (7) در صورتیکه داوطلب برنده نباشد، به محض (1) امضای قرارداد با داوطلب برنده؛ یا (2) 28 روز بعد از ختم میعاد اعتبار

آفر به شمول میعاد تمدید مدت اعتبار آفر تاریخ ختم آفر درج گردد

در نتیجه، هرگونه تقاضا برای پرداخت تحت این تضمین باید توسط ما قبل از میعاد فوق دریافت شده باشد.

این تضمین تابع مقرره منتشره شماره 785 اطاق تجارت بین المللی میباشد.

امضا: امضای مسئول مربوط درج گردد

مهر: مهر گردد

پروژه های اعمار سربند ده ته ولسوالی ده صلاح، بازسازی و دیوار محافظوی دشت امرود قریه دشت امرود ولسوالی خنجان و باز سازی کانال چمن ولسوالی خوست (ولایت بغلان)

MAIL/PD/NCB/W/137-01-02-03/98

شرطنامه معیاری تدارکات امور ساختمانی کوچک - اداره تدارکات ملی

اظهار نامه تضمین آفر
فرمه امور ساختمان کوچک/06

شماره اعلان تدارکات: {شماره اعلان تدارکات درج گردد}
شماره شرطنامه داوطلبی: {شماره داوطلبی درج گردد}
شماره آفر بدیل: {در صورتیکه این آفر بدیل باشد، شماره تشخیصیه آن درج گردد}
تاریخ: {روز، ماه و سال تسلیمی آفر درج گردد}

به: {نام مکمل اداره درج گردد}

ما اشخاصیکه در زیر امضا نمودیم، اظهار مینمائیم که:

ما میدانیم که، طبق شرایط شما، آفر باید همراه با اظهارنامه تضمین آفر ارائه گردد.

ما می پذیریم که در صورت نقض وجایب مان تحت شرایط آفر ما از عقد قرارداد با اداره برای مدت {تعداد سال درج گردد} سر از {تاریخ درج گردد} محروم گردیم. وجایب داوطلب تحت این آفر شامل موارد ذیل می باشد:

- 1- ارائه معلومات نادرست در مورد اهلیت داوطلب؛
- 2- تغییر یا انصراف در میعاد اعتبار آفر و بعد از انقضای مدت معینه تسلیمی آفر؛
- 3- انکار داوطلب از پذیرش تصحیح اشتباهات حسابی در جدول قیمت های ارائه شده در آفر؛
- 4- اجتناب از عقد قرارداد، مطابق مندرجات شرطنامه و مطالبه پیشنهاد از طرف داوطلب برنده؛
- 5- فراهم نکردن تضمین اجرای قرارداد مطابق مندرجات شرطنامه از طرف داوطلب برنده.

این اظهار نامه تضمین آفر در صورت برنده شدن ما و تسلیمی تضمین اجرای قرارداد و امضای قرار داد با داوطلب برنده و یا 28 روز بعد از ختم میعاد اعتبار آفر مان فاقد اعتبار می گردد.

امضا: {امضای شخصی که صلاحیت امضای این اظهار نامه را دارد}

دارای صلاحیت امضای این اظهار نامه از طرف: {نام داوطلب درج گردد}

تاریخ: {روز، ماه و سال درج گردد}

مهر: {مهر گردد}

{یادداشت: در صورت شرکت مشترک این اظهار نامه تضمین آفر باید به نام تمام شرکا آفر را ارائه گردد}

شرطنامه معیاری تدارکات امور ساختمانی کوچک - اداره تدارکات ملی

تضمین اجرا بانکی (غیر مشروط)

فورمه امور ساختمان کوچک/07

بانک: نام و آدرس بانک درج گردد

ذینفع: نام و آدرس اداره درج گردد

تاریخ: روز، ماه و سال تسلیمی اقر درج گردد

شماره تضمین بانکی اقر شماره درج گردد

به اساس درخواست داوطلب برنده، بانک این فورمه را مطابق رهنمود ارائه شده خانه پری می نماید

اطلاع حاصل نمودیم که نام مکمل قراردادی درج گردد، که منبع بنام "قراردادی" یاد می شود، قرارداد شماره شماره قرارداد درج گردد مؤرخ روز، ماه و سال درج گردد را که منبع بنام قرارداد یاد می شود با اداره محترم شما بمنظور انجام نام قرارداد و توضیح مختصر امور ساختمانی درج گردد عقد می نماید.

علاوه بر آن، ما میدانیم که طبق شرایط این قرارداد، تضمین اجراء نیز لازم می باشد.

به درخواست قراردادی، ما تعهد می نمائیم که بدون چون و چرا مبلغ مبلغ^{۱۸} به حروف و ارقام درج گردد را بمجرد دریافت اولین تقاضای کتبی شما که نشان دهنده تخطی قراردادی از شرایط مندرج قرارداد باشد، بدون ارائه دلایل و زمینه های ارسال تقاضا از جانب شما، بپردازیم.

این تضمین (28) روز بعد از تسلیمی تصدیقنامه تسلیمی امور ساختمان به ما یا الی تاریخ روز، ماه و سال^{۱۹} درج گردد هر کدام که اول صورت گیرد، اعتبار دارد و هر نوع تقاضا برای پرداخت مطابق این تضمین باید قبل از تاریخ متذکره به دفتر بانک تسلیم داده شود.

این تضمین تابع مقرره منتشره شماره 785 اطاق تجارت بین المللی، به استثنای فقرة 2 ماده 20 (الف) آن میباشد.

امضا، نام و وظیفه نماینده با صلاحیت بانک و اکمال کننده درج گردد

مهر بانک

مهر اکمال کننده

¹⁸ تضمین کننده (بانک) مبلغ که بیانگر فیصدی قیمت قرارداد را که به اسعار قرارداد یا قابل تبادل قابل قبول اداره، تبدیل شده درج می نماید
¹⁹ این تاریخ (28) روز بعد از تاریخ تخمینی تکمیل می باشد. اداره توجه باید داشت که در موقع تمدید میعاد تکمیل امور ساختمان، تمدید این تضمین را از بانک بصورت کتبی قبل از ختم اعتبار تضمین اجراء درخواست نماید. جهت تهیه این تضمین، اداره یادداشت زیر را در قسمت آخر پاراگراف این فورمه درج می نماید: "تضمین کننده (بانک) به یک تمدید زمان برای مدت (6) ماه یا (1) سال در مقابل درخواست کتبی اداره قبل از ختم اعتبار تضمین، موافقه می نماید"

پروژه های اعمار سربند ده ته ولسوالی ده صلاح، بازسازی و دیوار محافظوی دشت امرود قریه دشت امرود ولسوالی خنجان و باز سازی کانال چمن ولسوالی خوست (ولایت بغلان)

MAIL/PD/NCB/W/137-01-02-03/98

1838

شرطنامه معیاری تدارکات امور ساختمانی کوچک - اداره تدارکات ملی

تضمین پیش پرداخت: تضمین بانکی

فرم شماره امور ساختمان کوچک/08

قرینه اساس درخواست داوطلب برنده، بانک این فرم را مطابق رهنمود ارائه شده خانه پری می نماید.

بانک: نام و آدرس بانک درج گردد.

ذینفع: نام و آدرس اداره درج گردد.

تاریخ: روز، ماه و سال تسلیمی آفر درج گردد.

شماره تضمین بانکی آفر شماره درج گردد.

ما نام قانونی و آدرس بانک درج گردد. اطلاع حاصل نمودیم که نام و آدرس قراردادی درج گردد، که منبعت بنام "قراردادی" یاد می شود، قرارداد شماره (شماره قرارداد درج گردد) مؤرخ (روز، ماه و سال درج گردد) را که منبعت بنام قرارداد یاد می شود با اداره محترم شما بمنظور اجرای امور ساختمان نام قرارداد توضیح مختصر امور ساختمان درج گردد عقد نماید.

علاوه بر آن، ما میدانیم که طبق شرایط این قرارداد، پیش پرداخت در مقابل تضمین پیش پرداخت صورت میگیرد.

به درخواست قراردادی، تعهد می نمایم که بدون چون و چرا مبلغ (مبلغ به حروف و ارقام درج گردد) را بمجرد دریافت اولین تقاضای کتبی شما که نشان دهنده تخطی قراردادی ناشی از استفاده پیش پرداخت برای اهداف غیر از مصارف تجهیز صورت گرفته باشد، به شما بپردازیم.

این یک شرطی است برای تهیه هر نوع مطالبه و پرداخت تحت این ضمانت طوریکه پیش پرداخت متذکره فوق باید توسط قراردادی به حساب نمبرش دریافت شده باشد (شماره و محل حساب درج گردد).

مبلغ این تضمین بصورت تدریجی به اندازه باز پرداخت پیش پرداخت توسط قراردادی که در کاپی بیانیه موقت یا تصدیقنامه پرداخت از آن تذکر و به ما ارائه گردیده، کم میگردد. این تضمین بمجرد دریافت کاپی تصدیقنامه پرداخت که بیانگر اینکه (80) فیصد قیمت قرارداد برای پرداخت تصدیق گردیده، یا به تاریخ (روز، ماه و سال ۲۰ درج گردد) فاقد اعتبار میگردد.

این تضمین تابع مقررہ منتشره شماره 785 اطلاق تجارت بین المللی، میباشد.

امضا نماینده با صلاحیت اخذ گردد.

مهر بانک

²⁰ این تاریخ (28) روز بعد از تاریخ تخمینی تکمیل میباشد. اداره توجه باید داشت که در موقع تمدید معیاد تکمیل امور ساختمان، تمدید این تضمین را از بانک بصورت کتبی قبل از ختم اعتبار تضمین اجرا در خواست نماید. جهت تهیه این تضمین، اداره یادداشت زیر را در قسمت آخر پاراگراف این فرم درج مینماید: "تضمین کننده (بانک) به یک تمدید زمان برای منت که نباید بیشتر از (6) ماه یا (1) سال در مقابل درخواست کتبی اداره قبل از ختم اعتبار تضمین، موافقه مینماید".

پروژه های اعمار سربند ده ته ولسوالی ده صلاح، بازسازی و دیوار محافظوی دشت امرود قریه دشت امرود ولسوالی خنجان و باز سازی کانال چمن ولسوالی خوست (ولایت بغلان)

MAIL/PD/NCB/W/137-01-02-03/98

فورمه موافقتنامه قرارداد

فورمه امور ساختمانی کوچک/09

لر در این موافقتنامه قرارداد هرگونه تصحیح یا تعدیل از اثر اصلاح اشتباهات محاسباتی مطابق ماده 28 دستور العمل برای داوطلبان، تعدیل قیمت در جریان پروسه ارزیابی مطابق بند 3 ماده 16 دستور العمل برای داوطلبان، انتخاب آفر بدیل مطابق ماده 18 دستور العمل برای داوطلبان، انحرافات قابل قبول مطابق ماده 27 دستور العمل برای داوطلبان، یا تغییرات دیگری موافقه شده دوطرف مجاز در شرایط عمومی قرارداد چون تغییر کارمندان کلیدی، قراردادی های فرعی، جدول بندی، و امثال آن شامل می باشد.

این موافقتنامه به تاریخ {سال، ماه و روز درج گردد} میان {نام و آدرس اداره درج گردد} و {نام و آدرس داوطلب برنده درج گردد} عقد گردیده است.

اداره آفر داوطلب برنده را جهت اجرا، تکمیل و رفع هرگونه نواقص ناشی از اجراءات در قرارداد {نام و نمبر تخصیصیه قرارداد درج گردد} پذیرفته و قراردادی قرارداد متذکره را اجرا می نماید.

این موافقتنامه موارد ذیل را در بر می گیرد:

1. کلمات و اصطلاحات شامل این موافقتنامه عین معنی را افاده می نمایند که بترتیب در شرایط قرارداد به آن نسبت داده می شوند، آنها تشکیل دهنده و بخشی از این موافقتنامه تلقی میگردند.
2. قراردادی در مقابل پرداخت اداره تعهد می نماید که قرارداد امور ساختمان را اجرا، تکمیل و هرگونه نواقص را مطابق شرایط این قرارداد رفع می نماید.
3. اداره نیز تعهد می نماید که قیمت قرارداد یا دیگر مبلغ قابل پرداخت تحت شرایط این قرارداد را در مقابل اجرا، تکمیل، و رفع نواقص امور ساختمان در زمان و شیوه مشخص شده در این قرارداد پرداخت نماید.
4. طرف های شاهد که سبب تشکیل این موافقتنامه گردیده اند:

مهر در حضور {خانه پری گردد}

امضا، مهر، و تسلیم گردید {خانه پری گردد}

در حضور {خانه پری گردد}

امضا الزام آور اداره: {امضا توسط نماینده یا صلاحیت اداره}

امضا الزام آور قراردادی: {امضا توسط نماینده یا صلاحیت قراردادی}

1237

فرم معیاری برای دعوتنامه داوطلبی

دعوت به داوطلبی

جمهوری اسلامی افغانستان

وزارت زراعت، آبیاری و مالداري

نام پروژه: پروژه های اعمار سربند ده ته ولسوالی ده صلاح ، بازسازی و دیوار محافظوی دشت امرود قریه دشت امرود ولسوالی خنجان و باز سازی کانال چمن ولسوالی خوست (ولایت بغلان)
کود نمبر: MAIL/PD/NCB/W/137-01-02-03/98

- این دعوتنامه برای داوطلبی به تعقیب پلان عمومی تدارکاتی سالانه توسط ریاست تهیه و تدارکات برای سال 1397 ترتیب شده است.
- ریاست تهیه و تدارکات از تمام داوطلبان دارای اهلیت و واجد شرایط دعوت بعمل می آورد تا آفرهای سربسته خویش را برای پروژه های اعمار سربند ده ته ولسوالی ده صلاح ، بازسازی و دیوار محافظوی دشت امرود قریه دشت امرود ولسوالی خنجان و باز سازی کانال چمن ولسوالی خوست (ولایت بغلان) ارائه نمایند.
میعاد تحویل و تکمیل امور ساختمانی:

لات	نام پروژه	میعاد تکمیلی کار
لات:1	اعمار سربند ده ته ولسوالی ده صلاح ولایت بغلان	شش ماه تقویمی
لات:2	بازسازی و دیوار محافظوی دشت امرود قریه دشت امرود ولسوالی خنجان ولایت بغلان	چهار ماه تقویمی
لات:3	باز سازی کانال چمن ولسوالی خوست ولایت	شش ماه تقویمی

میباشد.

- پروسه داوطلبی از طریق داوطلبی باز ملی طبق قانون تدارکات عامه و متحد المالها و برای تمام داوطلبان از منابع و کشور های واجد شرایط طوریکه در شرطنامه تعریف شده است، راه اندازی خواهد شد.
- داوطلبان علاقمند واجد شرایط میتوانند معلومات بیشتر را از میر محمد مونس "حسینی" شماره تلیفون 0782024444 ، ایمیل Monis.hossaini@mail.gov.af : و برای دریافت شرطنامه به امریت امور ساختمانی ریاست تهیه و تدارکات، وزارت زراعت، آبیاری و مالداري مراجعه نمایند.
- شرایط اهلیت شامل (به قسمت های ذکر شده در شرایط برای داوطلبان، مراجعه گردد). یک حد ترجیح برای قرارداد ها و شرکت های مشترک قابل اجراء نخواهد بود.
- یک مجموعه مکمل شرطنامه به دری توسط داوطلبان با ارائه یک درخواست تحریری همراهی جواز شرکت به آدرس ریاست تهیه و تدارکات وزارت زراعت، آبیاری و مالداري.
- آفرها باید به آدرس ذیل به ساعت 1:45 بعد از ظهر به وقت کابل مورخ 25 حوت سال 1397 تحویل داده شود. داوطلبی الکترونیکی مجاز نیست. آفرهای ناوقت رسیده رد خواهند شد. آفرها طور طبیعی

پروژه های اعمار سربند ده ته ولسوالی ده صلاح ، بازسازی و دیوار محافظوی دشت امرود قریه دشت امرود ولسوالی خنجان و باز سازی کانال چمن ولسوالی خوست (ولایت بغلان)

MAIL/PD/NCB/W/137-01-02-03/98

شرطنامه معیاری تدارکات امور ساختمانی کوچک - اداره تدارکات ملی


در حضور داشت داوطلبان یا نماینده های آنها که خواهان حضور فیزیکی ریاست تهیه و تدارکات منزل دوم، وزارت زراعت، آبیاری و مالداري، جمال مینه، چهاراهی کارته سخی، کابل، افغانستان، 2:00 بعد از ظهر به وقت کابل 25 حوت سال 1397 گشوده خواهند شد.
8. تمام آفرها باید همراه با یک تضمین آفر (تضمین بانکی) مبلغ:

لات	نام پروژه	مبلغ تضمین آفر (افغانی)
لات:1	اعمار سربند ده ته ولسوالی ده صلاح ولایت بغلان	110,000.00
لات:2	بازسازی و دیوار محافظوی دشت امرود قریه دشت امرود ولسوالی خنجان ولایت بغلان	60,000.00
لات:3	باز سازی کانال چمن ولسوالی خوست ولایت	110,000.00

باشد.

9. آدرس به منظور تسلیمی آفر عبارت است ریاست تهیه و تدارکات، وزارت زراعت، آبیاری و مالداري، جمال مینه، چهاراهی کارته سخی، کابل، افغانستان

10. هر نوع معلومات شامل در این دعوت به داوطلبی در صورت تفاوت با احکام دستور العمل برای داوطلبان قسمت 1 شرطنامه جایگزین شده میتواند.

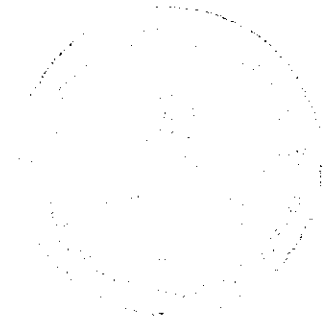

پروژه های اعمار سربند ده ته ولسوالی ده صلاح، بازسازی و دیوار محافظوی دشت امرود قریه دشت امرود ولسوالی خنجان و باز سازی کانال چمن ولسوالی خوست (ولایت بغلان)

MAIL/PD/NCB/W/137-01-02-03/98



صفحه اصلی: داوطلبی

مستند

متن را جستجو نمایید

پروسه داوطلبی پروژہ اعمار سربند دته ولسوالی دهصلاخ، بازسازی و دیوار محافظوی دشت امرود قریه دشت امرود ولسوالی خنجان و باز سازی کانال چمن ولسوالی خوست ولایت بغلان

درباره وزارت زراعت

اسناد تقنینی و اداری وزارت

تاریخ نشر: Feb 19, 2019

مقام وزارت

تاریخ خاتمه: Mar 16, 2019

معینیت‌ها و ریاست‌ها

سند داوطلبی: Download Document

پلان‌های کاری

خبرها

محتویات:

داستان‌های موفقیت

شماره دعوت به داوطلبی MAIL/PD/NCB/W/137-01-02-03/98

هفته نامه دهقان

ریاست تهیه و تدارکات وزارت زراعت، آبیاری و مالداري از تمام داوطلبان واجد شرایط دعوت می‌نماید. تا در پروسه داوطلبی پروژہ اعمار سربند دته ولسوالی دهصلاخ، بازسازی و دیوار محافظوی دشت امرود قریه دشت امرود ولسوالی خنجان و باز سازی کانال چمن ولسوالی خوست ولایت بغلان اشتراک نموده شرطنامه مربوطه را در فلش‌دیسک و یا در سی‌دی (CD) از امریت تدارکات امور ساختمانی و یا از وبسایت اداره تدارکات ملی (www.npa.gov.af) بطور رایگان بدست آورده، آفرهای خویش را مطابق شرایط مندرج شرطنامه و طبق قانون طرزالعمل تدارکات طور سربسته از تاریخ نشر اعلان الی تاریخ ۲۵ حوت ۱۳۹۷ ساعت ۰۲:۰۰ بعد از ظهر به تعمیر عقب منبع بشری اتاق جلسات ریاست تهیه و تدارکات ارائه نمایند. آفرهای ناوقت رسیده و اینترنتی قابل پذیرش نمی‌باشد.

کاریابی

داوطلبی

ز عرفان افغانستان

نمایشگاه زراعتی

مراحل کاری

برنامه‌ها و پروژہ‌ها

بانک اطلاعات

خزانة علوم زراعتی

مرجع اطلاع‌رسانی وزارت

فوردهای عرضه خدمات

گزارش‌ها

تماس با ما

تضمین آفر بصورت تضمین خط بانکی می‌باشد.

لات مبلغ تضمین آفر (افغانی)

لات: ۱ 110,000.00

لات: ۲ 60,000.00

لات: ۳ 110,000.00

طسه آفرگشایی به تاریخ معینه ساعت ۰۲:۰۰ بعد از ظهر در اتاق جلسات آفرگشایی ریاست تهیه و تدارکات دایر می‌گردد.

سایت

دست آور ای سال وزارت

کتابخانه دیجیتال وزارت

GENEVA CONFERENCE ON AFGHANISTAN


27 - 28 November 2018

بانک معلوماتی قیم محصولات زراعتی

قوانین، مقرره‌ها، اساسنامه‌ها، و طرزالعمل‌های

زراعتی

بیشتر

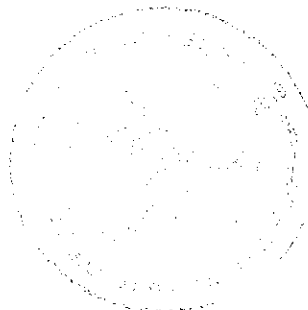


اعلانات

وزارت زراعت، آبیاری و مانداری میلیه دهقان
و بیستودومین نمایشگاه...

پورسیه های فوقی لسانین ماستری در رشته
های مرتبط به گندم (دور دوم)

بیشتر

ویدیوها

نمایشگاه ډیجیټل
Posted by 
17,090 Views

افتتاح نمایشگاه بین المللی محصولات زراعتی در
ډیجیټل.
قرار است این نمایشگاه تا پنج روز دیگر ادامه
داشته باشد.
#وزارت_زراعت_آبیاری_و_مانداری

See Translation

481 14 59

Social Media

تولید در 

[Like](#) [Like](#) [Share](#)



Ministry of Agriculture, Irrigation and Livestock
All rights reserved

نمایشگاه و جشن زراعتی

آبیاری و اعلانات

فعالیت های وزارت زراعت

معرفی به وزارت زراعت

شکری

تقریب حجیر و محصولات

زیربند های نشت

مهری


بیشترین نمایشگاه زراعتی
1397

اعلانات کارمندی


دارچین

آبیاری

مطابری

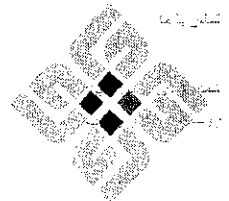

GENEVA CONFERENCE ON
AFGHANISTAN
27 - 28 November 2018

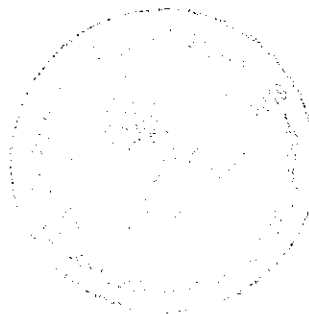



Islamic Republic of Afghanistan
Administrative Office of the President
National Procurement Authority

| جستجو

| سئوالها و جوابهای تدارکات

| کمک و راهنمایی

| پیوندها

| ارتباط با ما

| داخل شدن به سیستم برای اعضا

اصلی

English

وضعیت کاربری

Welcome, MNasim.i

یا

مسیریابی در ویسایت

صفحه اصلی ابزار های نهاد های

تدارکاتی

معلومات مدیریتی تدارکات

□ پلان تدارکاتی

□ نظارت تدارکات

معلومات روزمره تدارکات

□ داوطلبی ها

□ ثبت شرکت های قراردادی

□ قراردادهای اعطا شده

آرشیو معلومات

چت همراهِ کارشناس

گزارشات

□ گزارشات پلان تدارکاتی

□ گزارشات نظارت تدارکاتی

□ گزارش قراردادهای اعطا

شده

□ گزارش مقایسوی تدارکات

تغیر کلمه عبوری

Online Users

داوطلبی ها

در صورتی که حجم فایل برای آپلود از 10MB زیادتیر میباشد، شما میتوانید که یک فایل پی دی اف را آپلود کنید که از یوزر تقاضا میکند تا با آوردن یک CD فایلهای مربوطه را از اداره شما تسلیم بگیرد.

Reload	Filter	لطفًا انتخاب کنید!...
		لری
		ID 12703
		نوعیت تدارکات تدارکات امور ساختمانی
		شیوه تدارکات داوطلبی باز
		نمبر بودجه منظور شده AFG/390676
		شماره قرارداد MAIL/PD/NCB/W/137-01-02-03/98
		تشریح پروژه اعمار سربند ده ته ولسوالی ده صلاح ، بازسازی و دیوار محافظوی دشت امرود قریه دشت امرود ولسوالی خنجان و باز سازی کانال چمن ولسوالی خوست (ولایت بغلان)
		تاریخ اختتام داوطلبی (ضرب العجل) 25/12/1397
		Uploads/MAIL39/BiddingOpportunities/12703/BidDocuments/BidDocument.pdf/~ اسناد داوطلبی
		توضیح تعدیلات
		Uploads/MAIL39/BiddingOpportunities/12703/NoticeOfTender/NoticeOfTender.pdf/~ اعلام داوطلبی
		آرشیو
		English
		Description پروژه اعمار سربند ده ته ولسوالی ده صلاح ، بازسازی و دیوار محافظوی دشت امرود قریه دشت امرود ولسوالی خنجان و باز سازی کانال چمن ولسوالی خوست (ولایت بغلان)
		Download Info
		Download Details
		Download Info
		Delete New Edit
		368 367 366 365 364 363 362 361 360 359 ...

INVOICING PARTY

Hasht e Sobh Daily newspaper
 H # 1, Street 5, Sherpure
 Kabul Afghanistan

صبح

Invoice recipient

Ministry of Agriculture
 Kabul Afghanistan

Invoice Number : INV-19-043

DATE : 17-Feb-19

Currency :AFN

DETAILED DESCRIPTION	QUANTITY OF SERVICES	Date	Issue	NET AMOUNT	TOTAL
Publishing advertisement -MAIL/PD/NCB/W/137-01-02 03/08 شماری د دعوت په داوطلبی پروژده اعتبار سر په ده ولسوالی ده صلاح از برجه - داوطلبی پروژده اعتبار سر په ده ولسوالی ده صلاح - شماری و سوازه محافظوی نکتته الموند فوریه نامت الموند ولسوالی جیخان و بر شماری کابل جمن ولسوالی جوست (و پات اعلان)	1	17-Feb-19	3055	4000	4000

TOTAL 4000

VAT AMOUNT (%)

GROSS AMOUNT

AFN

4000

BANK DETAIL

Account Name: 8 Sobh Daily
 Account Number/IBAN: ((0510101002047117))
 Account Type:(AFN OR USD) AFN
 Bank Name: Afghanistan International Bank (AIB)
 Bank Address: Mirwais Maidan Branch, Kota e Sangi, Kabul
 Bank Swift Code: AFIBAFKA
 Intermediary Bank: Standard Chartered Bank New York - NY US
 Account Number: ((3582026146001))

Best Regards



Islamic Republic of Afghanistan
Ministry of Agriculture, Irrigation and Livestock

معينيت مالي و اداري
رياست تهيه و تداركات
آمریت تداركات ساختماني
مديریت عمومي تداركات ساختماني

شماره () تاريخ: / /

به روزنامه محترم هشت صبح!
لطفاً متن ذیل را یکبار از طریق روزنامه خویش به نشر سپرده و پول حق الاشاعه آنرا از دارائی وزارت محاسبه نمائید.

« دعوت به داوطلبی روش باز داخلی »

شماره دعوت به داوطلبی MAIL/PD/NCB/W/137-01-02-03/98


رياست تهيه و تداركات وزارت زراعت، آبياري و مالداري از تمام داوطلبان واجد شرايط دعوت مينمايد تا در پروسه داوطلبی پروژه اعمار سربند ده ته ولسوالی ده صلاح، بازسازی و دیوار محافظوی دشت امرود قریه دشت امرود ولسوالی خنجان و باز سازی کانال چمن ولسوالی خوست (ولایت بغلان) اشتراک نموده شرطنامه مربوطه را در فلش دسک (حافظه) و یا در سی دی (CD) بطور رایگان از امریت تداركات امور ساختمانی ویا از وب سایت اداره تداركات ملی www.npa.gov.af (بدست آورده، آفر های خویش را مطابق شرایط مندرج شرطنامه و طبق قانون و طرز العمل تداركات طور سربسته از تاریخ نشر اعلان الی تاریخ ۲۵ حوت ۱۳۹۷ ساعت ۰۲:۰۰ بعد از ظهر به تعمیر عقب منابع بشری اطاق جلسات ریاست تهيه و تداركاتارایه نمایند، آفر های ناوقت رسیده و انترنتی قابل پذیرش نمیباشد.

تضمین آفر بصورت تضمین خط بانکی

مبلغ تضمین آفر (افغانی)	لات
110.000.00	لات: ۱
60.000.00	لات: ۲
110.000.00	لات: ۳

جلسه آفر گشایی تاریخ معینه ساعت ۰۲:۰۰ بعد از ظهر در اطاق جلسات آفر گشایی ریاست تهيه تداركات تدویر میگردد.

با احترام
محمد الله " ساحل "
رئیس تهيه و تداركات

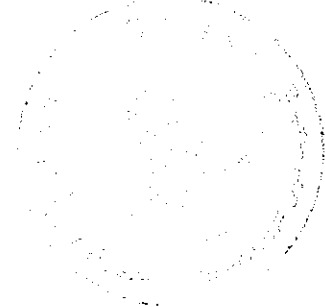

Ali Ahmadi <naakbl@gmail.com>

Invitation for Did Advertisement of 7 projects to be published on 28/11/1397

2 messages

Ahad Mohibi <ahad.mohibi@mail.gov.af>

Sat, Feb 16, 2019 at 3:42 PM


To: naakbl@gmail.com

Cc: mukhtar.omaryar@mail.gov.af, monis.hossaini@mail.gov.af, Rashid Yusofi <rashid.yusofi@gmail.com>, qurban.sarvari@mail.gov.af, hameedullah.samim@mail.gov.af

On behalf of Procurement Directorate, Ministry of Agriculture, Irrigation and Livestock

Dear Mr. Ahmadi,

Please find the attached advertisements for the subject cases (7 projects) and publish them with the same contents in 8 AM newspaper.

 And kindly confirm the receipt of the email.

Please publish them on 28/11/1397 and ignore the previous email.


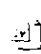
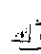
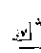

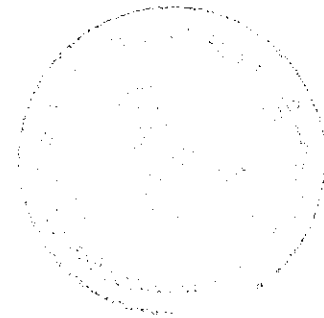
Regards,


Abdul Ahad Mohibi

Procurement specialist

Procurement Directorate

Ministry of Agriculture, Irrigation and Livestock(MAIL)

**7 attachments** **بغلان-خنجان و خوست.docx**
443K **پکتیا-گردیزو احمدآباد.docx**
443K **جوزجان-مرکز-فیض آباد.docx**
443K **زابل-شاه جوی.docx**
443K **سمنگان-دره صوف و روی دوآب.docx**
443K**غور-دولاینه.docx**

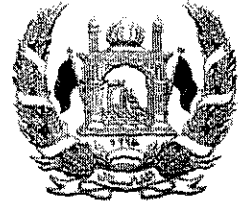

Islamic Republic of Afghanistan
Ministry of Agriculture, Irrigation and Livestock

معينيت مالي و اداري
رياست تهيه و تداركات
آمریت تداركات ساختماني
مدیریت عمومی تداركات ساختماني

شماره (۴۰)

تاریخ: ۱۳۹۸/۱۱/۲۸

به روزنامه محترم هشت صبح!
لطفاً متن ذیل را یکبار از طریق روزنامه خویش به نشر سپرده و پول حق الاشاعه آنرا از دارائی وزارت محاسبه نمائید.

« دعوت به داوطلبی روش باز داخلی »

شماره دعوت به داوطلبی MAIL/PD/NCB/W/137-01-02-03/98

ریاست تهیه و تدارکات وزارت زراعت، آبیاری و مالدارۍ از تمام داوطلبان واجد شرایط دعوت مینماید تا در پروسه داوطلبی پروژه اعمار سربند ده ته ولسوالی ده صلاح، بازسازی و دیوار محافظوی دشت امرود قریه دشت امرود ولسوالی خنجان و بازسازی کانال چمن ولسوالی خوست (ولایت بغلان) اشتراک نموده شرطنامه مربوطه را در فلش دسک (حافظه) و یا در سی دی (CD) بطور رایگان از امریت تدارکات امور ساختمانی ویا از وب سایت اداره تدارکات ملی (www.npa.gov.af) بدست آورده، آفر های خویش را مطابق شرایط مندرج شرطنامه و طبق قانون و طرز العمل تدارکات طور سربسته از تاریخ نشر اعلان الی تاریخ ۲۵ حوت ۱۳۹۷ ساعت ۰۲:۰۰ بعد از ظهر به تعمیر عقب منابع بشری اطاق جلسات ریاست تهیه و تدارکات ارایه نمایند، آفر های ناوقت رسیده و انترنتی قابل پذیرش نمیباشد.

تضمین آفر بصورت تضمین خط بانکی

مبلغ تضمین آفر (افغانی)	لات
110,000.00	لات: ۱
60,000.00	لات: ۲
110,000.00	لات: ۳

و جلسه آفرگشائی بتاريخ معینه ساعت ۰۲:۰۰ بعد از ظهر در اطاق جلسات آفرگشائی ریاست تهیه و تدارکات تدویر میگردد.

با احترام
محمد الله "اساغل"
رئیس تهیه و تدارکات

1873

کاپی به:
مدیریت عمومی پلان جهت نشر اعلان
دوسیه مربوطه



Islamic Republic of Afghanistan
Ministry of Agriculture, Irrigation

معینیت مالی و اداری
ریاست تهیه و تدارکات



گزارش ارزیابی آفر


و


پیشنهاد برای اعطاء قرارداد

نام پروژه: اعمار سربند ده ته ولسوالی ده صلاح، بازسازی
دیوار محافظوی دشت امروت قریه دشت امروت ولسوالی
خنجان و بازسازی کانال چمن ولسوالی خوست ولایت
بغلان (لات دوم)

نمبر تشخیصیه: MAIL/PD/NCB/W/137-01-02-03/98





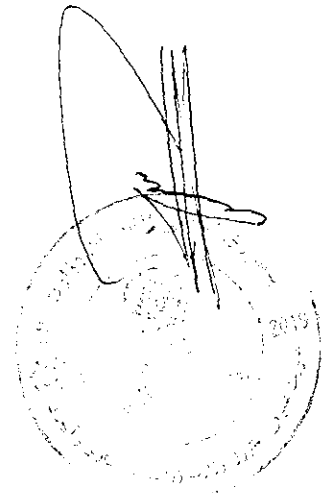

نمبر تشخیص بودجه: AFG/390676
ترتیب کننده گزارش: هیئت ارزیابی

فورم معیاری خلاصه معلومات داوطلبی

فورم (د - 2)

معلومات عمومی پروژه	
اسم پروژه	بازسازی دیوار محافظوی دشت امروت قریه دشت امروت ولسوالی خنجان ولایت بغلان (لات دوم)
شماره داوطلبی	MAIL/PD/NCB/W/137-02/98
نوعیت تدارکات	ساختمان
قیمت تخمینی	1,915,287.00 افغانی
روش تدارکات	داوطلبی باز داخلی
نوع قرارداد	بالمقطع
نوع و کود بودجه	AFG/390676
ارزیابی قبلی اهلیت (در صورتیکه انجام یافته باشد)	
تاریخ اعلان	ارزیابی قبلی انجام نیافته
تعداد داوطلبان ارزیابی شده	نخیر
تعداد داوطلبان موفق	نخیر
اعلان و آفر گشایی	
تاریخ و مدت اعلان	1397/11/28 برای مدت 27 روز
نام نشریه ها داخلی و بین المللی (در صورت لزوم) که اعلان در آنها نشر گردیده	روزنامه هشت صبح، ویب سایت های تدارکات ملی و وزارت زراعت، آبیاری و مالداري
تاریخ جلسه قبل از داوطلبی (در صورت لزوم)	1397/12/8 ساعت 10:00 قبل از ظهر
تاریخ و زمان ضرب الاجل تسلیمی آفر ها	1397/12/25 ساعت 01:45 بعد از ظهر
تمدید میعاد ضرب الاجل تسلیمی آفر ها (در صورت لزوم)	ندارد
تعداد آفر های دریافت شده	هفت افر
تعداد آفر های باز شده	هفت افر
تعداد آفر های مسترد شده	ندارد
ارزیابی آفرها	
تاریخ آغاز ارزیابی	1397/12/25
تاریخ ختم ارزیابی	1398/1/21
تعداد آفر های غیر جوابگو	ندارد
نام داوطلب برنده	شرکت ساختمانی گولدن رینگ
قیمت آفر داوطلب برنده	1,580,119.14 افغانی

یادداشت: این فورم در مرحله ارزیابی استفاده میگردد.

۱۳۱۰


Handwritten signature and stamp area.

فورمه هاي معياري ارزيابي آفر
 راپور ارزيابي آفر و
 پيشنهاده براي عقد قرارداد


ما كميته ارزيابي آفر ها كه به اساس حكم مورخ 1397/12/18 مقام محترم وزارت زراعت، آبياري و مالداري، جهت ارزيابي آفر هاي ارايه شده پروژه اعمار سربند ده ته ولسوالي ده صلاح، بازسازي ديوار محافظوي دشت امروت قريه دشت امروت ولسوالي خنجان و بازسازي كانال چمن ولسوالي خوست ولايت بغلان داراي كود نمبر MAIL/PD/NCB/W/137-01-02-03/98، توظيف گرديديم، گزارش ارزيابي خويش را طور ذيل ارائه ميداريم:

برويت جدول ثبت توزيع شرطنامه، به تعداد (31) شركت ساختماني اسناد داوطلبي را از رياست تهيه تداركات وزارت زراعت، آبياري و مالداري و به تعداد (101) شركت ساختماني از ويب سايت اداره تداركات ملي اخذ و در روز آفر گشايي در محل تعين شده مندرج شرطنامه به تعداد 10 شركت اشتراك نمودند كه از جمله (7) شركت براي بازسازي ديوار محافظوي دشت امروت قريه دشت امروت ولسوالي خنجان ولايت بغلان (لات دوم) اشتراك كردند، كه قرار ذيل ميباشند:

شماره	اسم داوطلب	نمبر جواز	قيمت خوانده شده در زمان آفرگشائي به افغاني	ملاحظات
1	شركت ساختماني، سرسازي و تهيه مواد ساختماني رامين تابش	39426	2,524,346.00	15% تخفيف
2	شركت ساختماني سرسازي و توليد مواد ساختماني سنجر	D-25334	2,140,243.00	No
3	شركت ساختماني گولدن رينگ	D-42005	1,663,283.30	5% تخفيف
4	شركت ساختماني اكبر حسيب	44136	1,692,503.00	No
5	شركت ساختماني نخبه گان شمال	D-05-174	2,007,660.00	200,766.02 افغاني تخفيف
6	شركت ساختماني جاسم فايق و شركت ساختماني شهاب كهكشان (JV)	D-32648 D-30709	2,297,320.00	2% تخفيف
7	شركت ساختماني سرسازي و تهيه مواد ساختماني و حفر چاه عميق تميم نوري	D-36989	2,535,843.50	No

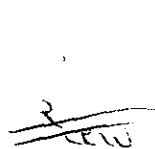



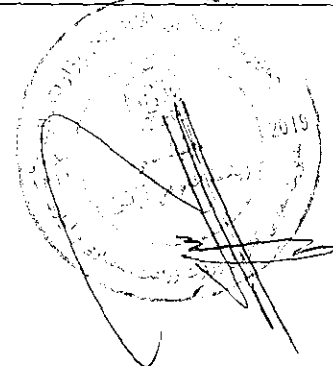



فرم معیاری ارزیابی ابتدایی آفر ما


فرم (د-3) اسم اداره: وزارت زراعت، آبیاری و مالداری
 اسم پروژه: اعمار سریند ده ته ولسوالی ده صلاح، بازسازی دیوار محافظوی دشت امروت قریه دشت امروت ولسوالی
 خنجان و بازسازی کانال چمن ولسوالی خوست ولایت بغلان
 شماره داوطلبی: 98/03-02-01-137-W/NCB/PD/MAIL

شماره	اسم داوطلب	آیا داوطلب شامل لیست داوطلبان و قراردادیان محروم شده اداره تدارکات ملی نمیشود؟ (بلی/نخیر)	آیا داوطلب شکل درست آن مطابق مندرجات شرطنامه تسلیم گردد (بلی/نخیر) / یه است؟	آیا تضمین آفر ارائه شده مطابق شکل، مبلغ و مبلغ مندرج شرطنامه می باشد؟ (بلی/نخیر)	آیا آفر برای حد اقل مدت لازم مندرج شرطنامه اعتبار دارد؟ (بلی/نخیر)	آیا فرم تسلیمی آفر بصورت درست، خاتمه بری، مهر و امضا گردیده است؟ (بلی/نخیر)	آیا آفر ارائه شده بدون مغایرت یا شرایط شرطنامه تحویل گردیده است (حکم 51)؟ (بلی/نخیر)	آیا شامل مرحله ارزیابی مالی و مقایسه می گردد؟ (بلی/نخیر)
1	شرکت ساختمانی سرکساری و تهیه مواد ساختمانی رامین تاپش	بلی	بلی	بلی	بلی	بلی	بلی	بلی
2	شرکت ساختمانی سرکساری و تولید مواد ساختمانی سنجر	بلی	بلی	بلی	بلی	بلی	بلی	بلی
3	شرکت ساختمانی گولدن رینگ	بلی	بلی	بلی	بلی	بلی	بلی	بلی
4	شرکت ساختمانی اکبر حسیب	بلی	بلی	بلی	بلی	بلی	بلی	بلی
5	شرکت ساختمانی نخبه گان شمال	بلی	بلی	بلی	بلی	بلی	بلی	بلی
6	شرکت ساختمانی جاسم فایق و شرکت ساختمانی	بلی	بلی	بلی	بلی	بلی	بلی	بلی

لدر صورتیکه میعاد جواز داوطلب ختم گردیده باشد و داوطلب اسناد دال بر نیت بودن تولید جواز فعالیت خویش را از مرجع صادر کننده آن ارائه نماید، جواز وی تمدید شده نداشته می شود. لیکن قبل از تمدیدی جواز پروژو الی اظها شده نمیتواند.

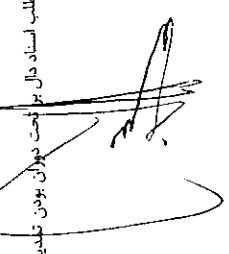مهر و امضا: 

مهر و امضا: 

مهر و امضا: 

فورم معیاری تبادلہ نرخ اسعار آفر

فورم (د-4)

اسم اداره: وزارت زراعت، آبیاری و مالداري
اسم پروژه: اعمار سربند ده ته ولسوالي ده صلاح، بازسازی دیوار محافظوی دشت
امروت قریه دشت امروت ولسوالي خنجان و بازسازی کانال چمن ولسوالي خوست
ولایت بغلان

شماره داوطلبی: MAIL/PD/NCB/W/137-01-02-03/98

واحد پولی مورد استفاده در ارزیابی آفرها:

شماره	اسم داوطلب	مبالغ به هر یک از واحد های پولی ارائه شده در آفر	نرخ تبادلہ به واحد پولی مندرج شرطنامه	مبلغ ارائه شده به واحد پولی مندرج شرطنامه (ج*د)	مجموع به مبلغ به واحد پولی مندرج شرطنامه (ه)	ملاحظات
الف	ب	ج	د	ه	و	
		--	--	--		
		--	--	--		
		--	--	--		
		--	--	--		
		--	--	--		
		--	--	--		

شهرت و امضای هیئت ارزیابی:

نام و امضاء هیئت

فضل البرکات

نام و امضای هیئت

مختار الدین

نام و امضای هیئت

امضای هیئت ارزیابی

یادداشت: این فورم در صورت که داوطلب قیمت آفر خویشرا به واحدهای پولی متفاوت از واحد پولی مندرج شرطنامه ارائه نموده باشد قابل استفاده می باشد. نقل سند تشبیت نرخ تبادلہ اسعار که توسط مرجع ذیصلاح صادر گردیده باشد ضمیمه گردد.


ارائه نگردیده

فرم معیاری محاسبه ترجیح داخلی

فرم (د-5)

اسم اداره: وزارت زراعت، آبیاری و مالداری
 اسم پروژه: اعمار سربند ده ته ولسوالی ده صلاح، بازسازی دیوار محافظوی دشت امروت قریه دشت امروت ولسوالی
 خنجان و بازسازی کانال چمن ولسوالی خوست ولایت بغلان
 شماره داوطلبی: 98-03-02-01-137-01-02-03/98 MAIL/PD/NCB/W

قیمت آفر بعد از تطبیق ترجیح	مقدار ترجیح	فیصدی ترجیح	لست اقلام که شامل تطبیق ترجیح میگردد:		قیمت ارزیابی شده آفر ²	اسم داوطلب	شماره
			قیمت	اسم			
(ط - ج - ه) =	هـ	ز	د	ب	ج	ب	الف
--	--	--	--	--	--	--	1
--	--	--	--	--	--	--	2
--	--	--	--	--	--	--	3

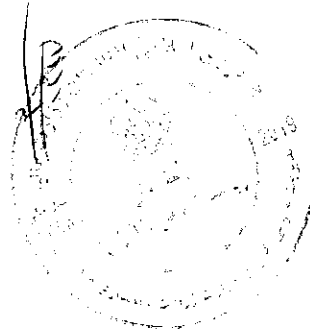

از این ستون در صورت استفاده میگردد که یک و یا بیشتر اقلام آفر داوطلب مشمول تطبیق ترجیح گردد.
 قیمت ارزیابی شده آفر از فرم (د-6) نقل میگردد.

فورم معیاری ارزیابی مالی و مقایسه آفرها

فورم (د-6)

اسم اداره: وزارت زراعت، آبیاری و مالداری
 اسم پروژه: اعمار سربند ده ته ولسوالی ده صلاح، بازسازی دیوار محافظوی دشت امروت قریه دشت امروت ولسوالی خنجان و بازسازی کانال چمن ولسوالی خوست ولایت بغلان
 شماره داوطلبی: 02-03/98-01-137-01-02-03/98 MAIL/PD/NCB/W/137-01-02-03/98

درجه بندی آفرها	مقدار ترجیح داخلی	قیمت ارزیابی شده 4	مبلغ تخفیف غیر مشروط		قیمت اصلاح شده آفر	Professional (Sum)	مقدار اشتباهات محاسبوی	قیمت قرانت شده در روز آفر کشایی (به واحد شرطنامه)	اسم داوطلب	شماره
			مبلغ	فیصدی						
(ی)	(ط)	- و -	(ز)		(و) : (ج) - / + (ه)	(ه)	(د)	(ج)	(ب)	(ا) لف (ب)
اول	ندارد	1,580,119.14 افغانی	83164.16 افغانی	5%	1,663,283.30 افغانی	ندارد	ندارد	1,663,283.30 افغانی	شرکت ساختمانی گولدن رینگ	1
دوم	ندارد	1,692,503.00 افغانی	ندارد	ندارد	1,692,503.00 افغانی	ندارد	ندارد	1,692,503.00 افغانی	شرکت ساختمانی اکیر حسینی	2
سوم	ندارد	1,806,894.40 افغانی	200766.20 افغانی	--	2,007,660.60 افغانی	ندارد	0.60 افغانی	2,007,660.00 افغانی	شرکت ساختمانی نخچه گان شمال	3
چهارم	ندارد	2,140,243.00 افغانی	ندارد	ندارد	2,140,243.00 افغانی	ندارد	ندارد	2,140,243.00 افغانی	شرکت ساختمانی سرکسازي و تولید مواد ساختمانی سنجر	4
پنجم	ندارد	2,145,694.87 افغانی	378652.03 افغانی	15%	2,524,346.90 افغانی	ندارد	0.90 افغانی	2,524,346.00 افغانی	ساختمانی، سرکسازي و تهیه مواد ساختمانی رامین تایش	5
ششم	ندارد	2,251,374.19 افغانی	45946.41 افغانی	2%	2,297,320.60 افغانی	ندارد	0.20 افغانی	2,297,320.80 افغانی	شرکت ساختمانی جاسم فایق و شرکت ساختمانی شهاب کهکشان (JV)	6

ارقام این مستون در صورت لزوم به فورم (د-5) بمطابق محاسبه و تصحیح داخلی انتقال میگردد.

(Handwritten signature)



(Handwritten signature)

هفتم	ندارد	2,535,843.50 افغانی	ندارد	ندارد	2,535,843.50 افغانی	ندارد	ندارد	ندارد	2,535,843.50 افغانی	شرکت ساختمانی سرکسازی و تهیه مواد ساختمانی و حفر چاه عمیق تمیم نوری	۷
------	-------	------------------------	-------	-------	------------------------	-------	-------	-------	------------------------	---	---

یادداشت: حسب هدایت حکم و ششم طرز العمل تدارکات هیئت ارزیابی، آفردارای نازلترین قیمت ارزیابی شده را در مطابقت با معیارها، شرایط و مشخصات فنیکی مندرج شرفنامه جهت تشخیص جوابگو بودن آن، ارزیابی مینماید.
در صورتیکه آفردارای نازلترین قیمت ارزیابی شده جوابگو تشخیص نگردد، هیئت ارزیابی، آفر بعدی دارای قیمت نازلتر ارزیابی شده را مورد ارزیابی فنیکی و در صورت لزوم ارزیابی مغلل قرار میدهد.

تضمین آفر:
شرکت ساختمانی گولدن رینگ آفر (ضمانت بانکی) شماره 10010/2019/1417 مؤرخ 26 فبروری 2019 را که حاوی مبلغ 825.00 دالر امریکایی میباشد و بتاریخ 25 اکیست 2019 میعاد اعتبار آن اختتام مییابد، توسط عزیزی بانک صادر شده است، رایبه نموده که بر اساس نرخ تبادل دالر به افغانی در روز افراگشایی مبلغ 62,122.00 افغانی میگردد.

طی ایمیل مؤرخ 20 مارچ 2019 از بانک متذکره خواهان معلومات گردیدیم، که در جواب بانک متذکره طی ایمیل مؤرخ 23 مارچ 2019 خویش، از صحت بودن آن اطمینان داده است. (ایمیل ریاست تدارکات، کاپی تضمین آفر و ایمیل عزیزی بانک ضمیمه راپور هذا میباشد).

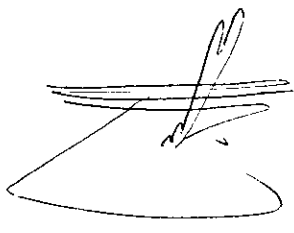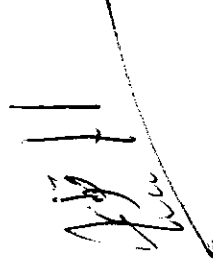

فورم معیاری ارزیابی تخنیکي

فورم (د- 7)

اسم اداره: وزارت زراعت، آبیاری و مالداری
 اسم پروژه: اعمار سربند ده ته ولسوالي ده صلاح، بازسازی دیوار محافظوی دشت امروت قریه ولسوالی خنجان و بازسازی کانال چمن ولسوالي خوست ولایت بغلان
 شماره داوطلبی: 137-01-02-03/98-MAIL/PD/NCB/W

نوعیت اسناد ارائه شده توسط داوطلب	اسم داوطلب	شرکت ساختمانی گولدن دینگ		معیارات مندرج شرفنامه	نمره
		معیار را تکمیل نموده ؟	مقدار ارائه شده در آفر		
توضیح مینت ارزیابی (دلایل تکمیل یا عدم تکمیل معیارات)		بلی / نخیر			
مطابق حکم پنجم بند چهارم طرز العمل تدارکات افغانستان اداره مکلف است جهت فراهم سازی اشتراک تشبثات کوچک در صورت که امور ساختمانی از لحاظ تخنکی پیچیده نبوده نرخ تخمینی آن از حد ده ملیون افغانی تجاوز ننماید در شرطنامه های معیار تجریه کاری مشابه و حکم معاملات سالانه را برای داوطلبان مد نظر نگیرند.	قابل تطبیق نمی باشد	بلی	قابل تطبیق نمی باشد	قابل تطبیق نمی باشد	1 تجریه مشابه ماده 5.5 جزء 2 دستور العمل برای داوطلبان
مطابق حکم پنجم بند چهارم طرز العمل تدارکات افغانستان اداره مکلف است جهت فراهم سازی اشتراک تشبثات کوچک در صورت که امور ساختمانی از لحاظ تخنکی پیچیده نبوده نرخ تخمینی آن از حد ده ملیون افغانی تجاوز ننماید در شرطنامه های معیار	قابل تطبیق نمی باشد	بلی	قابل تطبیق نمی باشد	قابل تطبیق نمی باشد	2 ماده 5.5 جزء 1 دستور العمل داوطلبان

19
 تاریخ

تجربه کاری مشابه و حجم معاملات سالانه را برای دواطلبان مد نظر نگیرند.					
ذریعه مکتوب شماره 105 مورخ 10 حمل 1398 جهت تصدیق صورت حساب شرکت ساختمانی گولدن رینگ از عزیزان بانک خواهان معلومات گردیدیم که بانک محترم ذریعه نامه شماره AZB/OPS/0038/2019 مورخ 30 مارچ 2019 از صحت بودن آن اطمینان داده. مکتوب کمیته ارزیابی و کاپی استیمنت شرکت ساختمانی گولدن رینگ و جواب عزیزان بانک ضم گزارش هذا می باشد.	بانک استیمنت عزیزان بانک	بلی	شرکت ساختمانی گولدن رینگ مبلغ 8,391.00 دالر امریکایی مورخ 10 مارچ 2019 در حساب شرکت موجود است. بر اساس نرخ تبادل دالر به افغانی در روز افروگشایی مبلغ 631,842.30 افغانی میگردد.	مبلغ 450,000.00 افغانی پول نقد جهت پیشبرد پروژه در صورت حساب شرکت داشته باشد	توانمندی مالی ماده 5.5 دستورالعمل برای دواطلبان
اسناد خریداری و قرارداد و قرار داد شرکت می باشد.	اسناد خریداری و قرارداد و قرار داد	بلی	به تعداد نه قلم اسناد تجهیزات و ماشینری که ملکیت و قرار داد شرکت ساختمانی گولدن رینگ می باشد از به گزیده است.	به تعداد نه قلم تجهیزات و ماشینری مندرج شرطنامه	تجهیزات ماده 5.5 جزء 3 برای دواطلبان
اسناد تحصیلی و خالص سوانح کارمندان کلیدی شرکت ضمیمه آفر شرکت می باشد.	خالص سوانح و اسناد تحصیلی کارمندان	بلی	وظیفه مدير پروژه 1 انجنير ساحه 1 انجنير سروی 1	تجربه کاری (سال) 5 3 3	کارمندان کلیدی ماده 5.5 جزء 4 دستورالعمل برای دواطلبان
ذریعه استعلام 47 مورخ 6 حمل 1397 از ریاست محترم مالییه دهنده گان متوسط در مولد تصفیه مالیاتی شرکت ساختمانی گولدن رینگ خواهان معلومات شدیم که آن اداره چنین نگاشتند (شرکت ساختمانی گولدن رینگ داره هویت مالیاتی 9005186862 که ثبت و راجستر این اداره میباشد. شرکت متذکره اظهارنامه مالیاتی بابت سال مالی 1397 خویش را	استعلام در مورد مالیاتی سال 1397	بلی	انجنير (انجنير علی) 5 انجنير ساحه (انجنير) 4 مدير پروژه (انجنير احمد شاه) 19	تجربه کاری (سال) 19 4 5	سایر موارد طبق شرطنامه

مکتوب تصفیه مالیاتی آخرین دوره قبل از آفرگشایی (اظهار نامه ویا گزارش ربعوار)

سید


عدم فعالیت به این اداره ارایه داشته است. قابل ذکر است که نهاد متذکره الی اکنون تحقیق ابتدائی روی اظهارنامه خویش را ادا ننموده است.
 فوقاً معلومات ارایه گردیده در حصه خویش طوریکه لازم میدانید اجراء نماید.
 استعلام هذا بدون قلم خورده گی تحریر یافته است.
 یادداشت: پرویز شعیب مدیر عمومی سنجش ابتدائی مالیاتی با قلم سبز حین امضا نگاشتند که (اظهار نامه خویش را بتاریخ 27 حوت 1397 ارایه نموده است.

یادداشت: هیئت آرایه بعد از آرایه تخنیکي طوق حکم چهل و ششم طرز العمل تدارکات باید تشخیص دهد که ضرورت به آرایه مفصل طوق حکم چهل و هفتم طرز العمل میباشد یا خیر.

[Handwritten signature]

[Handwritten signature]

[Handwritten signature]

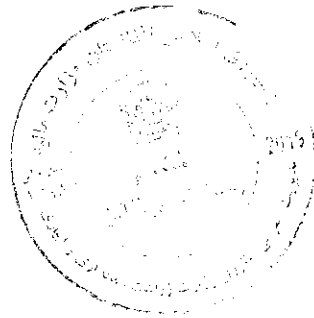

فورم معیاری پیشنهاد اعطای قرارداد

فورم (هـ - 1)


معلومات عمومی پروژه	
اسم پروژه و شماره داوطلبی آن	ده بازسازی دیوار محافظوی دشت امروت قریه دشت امروت ولسوالی خنجان ولایت بغلان (لات دوم) MAIL/PD/NCB/W/137-02/98
قیمت تخمینی پروژه	1,915,287.00 افغانی
قیمت سایر آفر ها (در صورتیکه آفر برنده از نظر قیمت در رتبه اول نباشد)	ندارد
تعداد آفر های غیر جوابگو	ندارد
آفر دارای نازلترین قیمت ارزیابی شده و جوابگوی کلی برای اعطای قرارداد	
اسم داوطلب / شرکت:	شرکت ساختمانی گولدن رینگ
آدرس داوطلب / شرکت	پلچرخي مرکز کابل
فیصدي تفاوت میان قیمت تخمینی و قیمت پیشنهادی شده برای اعطا قرارداد	17.49% فیصد پائین تر از نرخ تخمینی
قیمت آفر پیشنهاد شده برای اعطای قرارداد	1,580,119.14 افغانی
<p>خلاصه بررسی کمیته ارزیابی:</p> <p>به اساس بررسی و ارزیابی آفر های ارائه شده برای پروژه اعمار سریند ده ته ولسوالی ده صلاح، بازسازی دیوار محافظوی دشت امروت قریه دشت امروت ولسوالی خنجان و بازسازی کانال چمن ولسوالی خوست ولایت بغلان ، دارای کد نمبر MAIL/PD/NCB/W/137-01-02-03/98 بتاريخ 1397/11/28 به داوطلبی سپرده شده که به تعداد (31) شرکت ساختمانی اسناد داوطلبی را از ریاست تهیه و تدارکات وزارت زراعت، آبیاری و مالداري و به تعداد (101) شرکت از وب سایت اداره تدارکات ملی اخذ و بتاريخ 1397/12/25 در مجلس آفرگشایی به تعداد (10) شرکت اشتراک و آفر های خویش را ارائه نمودند که از آنجمله بتعداد (7) آفر برای بازسازی دیوار محافظوی دشت امروت قریه دشت امروت ولسوالی خنجان ولایت بغلان (لات دوم) ارایه گردیده که در نتیجه ارزیابی ابتدائی (7) شرکت توانستند تا با تکمیل نمودن معیارات ارزیابی ابتدائی به ارزیابی مالی و مقایسه راه پیدا نمایند.</p> <p>شرکت ساختمانی گولدن رینگ دارنده جواز نمبر D-42005 وزارت تجارت و صنایع، با ارایه قیمت 1,580,119.14 افغانی (یک میلیون و پنجصد و هشتاد هزار و یکصد و نزده اعشاریه چهار ده) که نظر به قیمت تخمینی انجیري 17.49% پائین تر است، از لحاظ قیمت در ردیف اول قرار دارد که بعد از ارزیابی آفر، آفر داوطلب جوابگو و واجد شرایط شناخته شده است؛</p> <p>اینک گزارش کمیته ارزیابی به مقام محترم وزارت تقدیم است، در زمینه هر آنطوریکه لازم دانند هدایت خواهند فرمود.</p> <p>شهرت و امضای کمیته ارزیابی:</p>	
نام و امضاء هیئت	نام و امضاء هیئت
نام و امضاء هیئت	نام و امضاء هیئت
منظور	شهرت آمر اعطا مربوط
اسم: انجنیر محمد طاهر ایوب	وظیفه: سرپرست معینت مالی و آفری
امضاء:	تاریخ:

اسناد ضمایم ارزیابی

اسم اداره: وزارت زراعت، آبیاری و مالداری
اسم پروژه: اعمار سریند ده ته ولسوالی ده صلاح، بازسازی دیوار محافظوی
دشت امروت قریه دشت امروت ولسوالی خنجان و بازسازی کانال چمن ولسوالی
خوست ولایت بغلان

شماره داوطلبی: MAIL/PD/NCB/W/137-01-02-03/98

شماره	تفصیلات	تعداد ورق	ملاحظات
1	تعهد نامه سه عضو هیئت ارزیابی	یک ورق	
2	سه ورق اظهارنامه تضاد منافع هیئت ارزیابی	سه ورق	

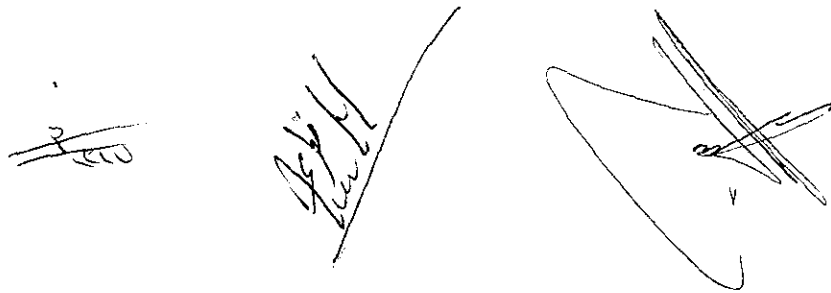



Islamic Republic of Afghanistan
Ministry of Agriculture, Irrigation

معینیت مالی و اداری
ریاست تهیه و تدارکات




گزارش ارزیابی آفر

و

پیشنهاد برای اعطاء قرارداد

نام پروژه: اعمار سربند ده ته ولسوالی ده صلاح، بازسازی
دیوار محافظوی دشت امروت قریه دشت امروت ولسوالی
خنجان و بازسازی کانال چمن ولسوالی خوست ولایت
بغلان (لات سوم)

نمبر تشخیصیه: MAIL/PD/NCB/W/137-01-02-03/98

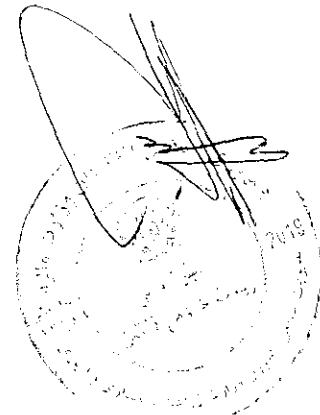

نمبر تشخیص بودجه: AFG/390676
ترتیب کننده گزارش: هیئت ارزیابی

فورم معیاری خلاصه معلومات داوطلبی


فورم (د - 2)

معلومات عمومی پروژه	
اسم پروژه	بازسازی کانال چمن ولوالی خوست ولایت بغلان (لات سوم)
شماره داوطلبی	MAIL/PD/NCB/W/137-03/98
نوعیت تدارکات	ساختمان
قیمت تخمینی	3,903,801.00 افغانی
روش تدارکات	داوطلبی باز داخلی
نوع قرارداد	بالمقطع
نوع و کود بودجه	AFG/390676
ارزیابی قبلی اهلیت (در صورتیکه انجام یافته باشد)	
تاریخ اعلان	ارزیابی قبلی انجام نیافته
تعداد داوطلبان ارزیابی شده	نخیر
تعداد داوطلبان موفق	نخیر
اعلان و آفر گشایی	
تاریخ و مدت اعلان	1397/11/28 برای مدت 27 روز
نام نشریه ها داخلی و بین المللی (در صورت لزوم) که اعلان در آنها نشر گردیده	روزنامه هشت صبح، ویب سایت های تدارکات ملی و وزارت زراعت، آبیاری و مالداري
تاریخ جلسه قبل از داوطلبی (در صورت لزوم)	1397/12/8 ساعت 10:00 قبل از ظهر
تاریخ و زمان ضرب الاجل تسلیمی آفر ها	1397/12/25 ساعت 01:45 بعد از ظهر
تمدید ميعاد ضرب الاجل تسلیمی آفر ها (در صورت لزوم)	ندارد
تعداد آفر های دریافت شده	هشت افر
تعداد آفر های باز شده	هشت افر
تعداد آفر های مسترد شده	ندارد
ارزیابی آفرها	
تاریخ آغاز ارزیابی	1397/12/25
تاریخ ختم ارزیابی	1398/1/21
تعداد آفر های غیر جوابگو	سه افر
نام داوطلب برنده	شرکت ساختمانی اکبر حسیب
قیمت آفر داوطلب برنده	3,430,538.00 افغانی

یادداشت: از این فورم در سوحله ارزیابی استفاده میگردد.

[Handwritten signature]

[Handwritten signature]

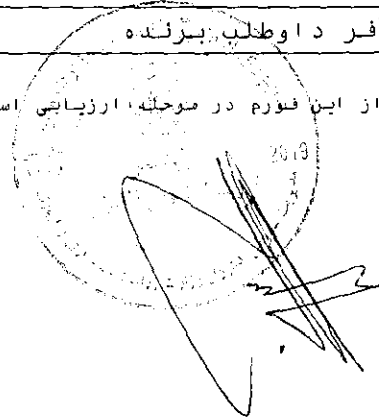

فورمه هاي معياري ارزيابي آفر
 راپور ارزيابي آفر و
 پيشنهاد براي عقد قرارداد


ما كميته ارزيابي آفر ها كه به اساس حكم مورخ 1397/12/18 مقام محترم وزارت زراعت آبياري و مالداري، جهت ارزيابي آفر هاي ارايه شده پروژه اعمار سريند ده ته ولسوالي ده صلاح، بازسازي ديوار محافظوي دشت امروت قريه دشت امروت ولسوالي خنجان و بازسازي كانال چمن ولسوالي خوست ولايت بغلان داراي كود نمبر MAIL/PD/NCB/W/137-01-02-03/98، توظيف گرديديم، گزارش ارزيابي خويش را طور ذيل ارائه ميداريم:

برويت جدول ثبت توزيع شرطنامه، به تعداد (31) شركت ساختماني اسناد داوطلباني را از رياست تهيه و تداركات وزارت زراعت، آبياري و مالداري و به تعداد (101) شركت ساختماني از ويب سايت اداره تداركات ملي اخذ و در روز آفر گشايي در محل تعين شده مندرج شرطنامه به تعداد 10 شركت اشتراك نمودند كه از جمله (8) شركت براي بازسازي كانال چمن ولسوالي خوست ولايت بغلان (لات سوم) اشتراك كردند، كه قرار ذيل ميباشند:

شماره	اسم داوطلب	نمبر جواز	قيمت خوانده شده در زمان آفرگشائي به افغاني	ملاحظات
1	شركت ساختماني، سرسازي و تهيه مواد ساختماني رامين تابش	39426	4,544,801.00	15% تخفيف
2	شركت ساختماني سرسازي و توليد مواد ساختماني سنجر	D-25334	4,870,459.00	ندارد
3	شركت ساختماني گولدن رينگ	D-42005	3,326,843.20	5% تخفيف
4	شركت ساختماني اكبر حسيب	44136	3,430,538.00	ندارد
5	شركت ساختماني و سرسازي صميم مرادي	44447	4,510,466.50	250,000.00 افغاني خفيف
6	شركت ساختماني و سرسازي اتحاد افغان	D-05-465	3,694,742.00	ندارد
7	شركت ساختماني جاسم فايق و شركت ساختماني شهاب كهكشان (JV)	D-32648 D-30709	4,196,494.40	2% تخفيف
8	شركت ساختماني سرسازي و تهيه مواد ساختماني و حفر چاه عميق تميم نوري	D-36989	4,503,934.40	ندارد

Handwritten signature

Handwritten signature

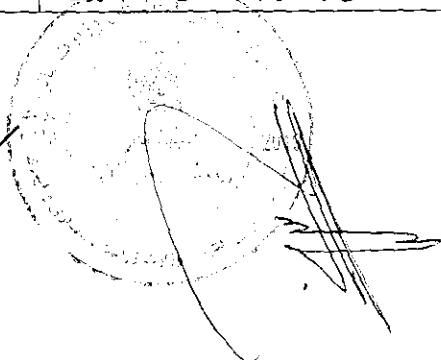

فورم معیاری ارزیابی ابتدایی آفر ما


فورم (د-3) اسم اداره: وزارت زراعت، آبیاری و مالداری
 اسم پروژه: اعمار سریند ده ته ولسوالی ده صلاح، بازسازی دیوار محافظوی دشت امروت قریه دشت امروت ولسوالی
 خنجان و بازسازی کانال چمن ولسوالی خوست ولایت بغلان
 شماره داوطلبی: 98-03-02-01-137-01-02-NCB/W/MAIL/PD

شماره	اسم داوطلب	آیا داوطلب جواز فعالیت معتبر (بلی/نخیر)؟	آیا شامل لیست داوطلبان و قرارداد ادیان محروم شده اداره تدارکات ملی نمی باشد؟ (بلی/نخیر)	آیا آفر به شکل درست آن مطابق مندرجات شرطنامه تسلیم گردیده است؟ (بلی/نخیر)	آیا تضمین آفر ارائه شده مطابق میعاد و مبلغ مندرج شرطنامه می باشد؟ (بلی/نخیر)	آیا آفر برای حد اقل مدت لازم مندرج شرطنامه اعتبار دارد؟ (بلی/نخیر)	آیا فورم تسلیمی آفر بصورت درست، خانه پری، مهر و امضا گردیده است؟ (بلی/نخیر)	آیا آفر ارائه شده بدون مغایرت یا انحراف عمده با شرایط شرطنامه تحویل گردیده است (حکم 51)؟ (بلی/نخیر)	آیا شامل مرحله ارزیابی مالی و مقایسه می گردد؟ (بلی/نخیر)
1	شرکت ساختمانی، سرکسازی و تهیه مواد ساختمانی رامین تاپش	بلی	بلی	بلی	بلی	بلی	بلی	بلی	بلی
2	شرکت ساختمانی سرکسازی و تولید مواد ساختمانی سنجر	بلی	بلی	بلی	بلی	بلی	بلی	بلی	بلی
3	شرکت ساختمانی گولدن رینگ	بلی	بلی	بلی	بلی	بلی	بلی	بلی	بلی
4	شرکت ساختمانی اکبر حبیب	بلی	بلی	بلی	بلی	بلی	بلی	بلی	بلی
5	شرکت ساختمانی و سرکسازی صمیم مراد	بلی	بلی	بلی	بلی	بلی	بلی	بلی	بلی
6	شرکت ساختمانی و سرکسازی اتحاد افغان	بلی	بلی	بلی	بلی	بلی	بلی	بلی	بلی

لدر صورتیکه میاد جواز داوطلب ختم گردیده باشد و داوطلب اسناد مال بر تحت دوران بودن تمدید جواز فعالیت خویش را از مرجع صادر کننده آن ارائه نماید، جواز وی تمدید شده پنداشته می شود. لیکن قبل از تمدیدی جواز پروژه به آن اعطا شده نمیتواند.

(Handwritten signature)

4

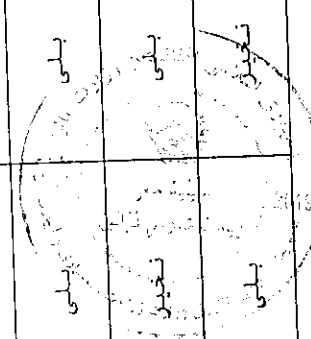

فورم معیاری تبادلہ نرخ اسعار آفر

فورم (د-4)

اسم اداره: وزارت زراعت، آبیاری و مالداري
 اسم پروژه: اعمار سربند ده ته ولسوالي ده صلاح، بازسازی دیوار محافظوی دشت
 امرت قریه دشت امرت ولسوالي خنجان و بازسازی کانال چمن ولسوالي خوست
 ولایت بغلان

شماره داوطلبی: MAIL/PD/NCB/W/137-01-02-03/98

واحد پولی مورد استفاده در ارزیابی آفرها:

شماره	اسم داوطلب	مبالغ به هر یک از واحد های پولی ارائه شده در آفر	نرخ تبادلہ به واحد پولی مندرج شرطنامه	مبلغ ارائه شده به واحد پولی مندرج شرطنامه (ج*د)	مجموع مبلغ به واحد پولی مندرج شرطنامه (ه)	ملاحظات
الف	ب	ج	د	ه	و	
		--	--	--		
		--	--	--		
		--	--	--		
		--	--	--		
		--	--	--		
		--	--	--		

شهرت و امضای هیئت ارزیابی:

نام و امضاء هیئت

عضو هیئت
 P
 2009

نمط و امضاء هیئت

نورالاری
 2009

نام و امضاء هیئت

2009

یادداشت: این فورم در صورت که داوطلب قیمت آفر خویشرا به واحدهای پولی متفاوت از واحد پولی مندرج شرطنامه ارائه نموده باشد قابل استفاده می باشد. نقل سند تثبیت نرخ تبادلہ اسعار که توسط مرجع ذیصلاح صادر گردیده باشد ضمیمه گردد.

ارائه نگردیده

فرم معیاری محاسبه ترجیح داخلی

فرم (د-5)

اسم اداره: وزارت زراعت، آبیاری و مالداری
 اسم پروژه: اعمار سرپنجه ده ته ولسوالی ده صلاح، بازسازی دیوار محافظوی دشت امروت قریه دشت امروت ولسوالی
 خنجان و بازسازی کانال چمن ولسوالی خوست ولایت بغلان
 شماره داوطلبی: 98-03-02-01-137/PD/NCB/W

قیمت آفر بعد از تطبیق ترجیح	مقدار ترجیح	فیصدی ترجیح	لیست اقلام که شامل تطبیق ترجیح میگردد ¹		قیمت ارزیابی شده آفر ²	اسم داوطلب	شماره
			قیمت	اسم			
ط = (ج - ه)	هـ	ز		د	ج	ب	الف
--	--	--	--	--	--	--	1
--	--	--	--	--	--	--	2
--	--	--	--	--	--	--	3

۲۰۲۵

[Handwritten signature]



اثر این ستون در صورت استفاده میگردد که یک یا بیشتر اقلام آفر داوطلب مشمول تطبیق ترجیح گردد.
 قیمت ارزیابی شده آفر از فرم (د-6) نقل میگردد.



فورم معیاری ارزیابی مالی و مقایسه آفرها

فورم (د-6)

اسم اداره: وزارت زراعت، آبیاری و مالداری
 اسم پروژه: اعمار سرپند ده ته ولسوالی ده صلاح، بازسازی دیوار محافظوی دشت امروت قریبه دشت امروت ولسوالی
 خنجان و بازسازی کانال چمن ولسوالی خوست ولایت پغلان
 شماره داوطلبی: 98/03-02-01-137-01/NCB/W/MAIL/PD

درجه بندی آفرها	مقدار ترجیح داخلی	قیمت ارزیابی شده 1	مبلغ تخفیف غیر مشروط		قیمت اصلاح شده آفر (و): - / + (هـ)	مبلغ احتیاطی Professional (Sum)	مقدار اشتباهات محاسبوی	قیمت قرانت شده در روز آفر کشایی (به واحد پولی مندرج شرطنامه)	اسم داوطلب	شماره
			مبلغ	فیصدی						
(ی)	(ط)	3,160,501.04 افغانی	166342.16 افغانی	5%	3,326,843.20 افغانی	ندارد	ندارد	3,326,843.20 افغانی	شرکت ساختمانی گولدن رینگ	1
اول	ندارد	3,430,538.00 افغانی	ندارد	ندارد	3,430,538.00 افغانی	ندارد	ندارد	3,430,538.00 افغانی	شرکت ساختمانی اکیر حسیب شرکت	2
سوم	ندارد	3,863,081.91 افغانی	681720.33 افغانی	15%	4,544,802.25 افغانی	ندارد	1.25 افغانی	4,544,801.00 افغانی	ساختمانی، سرکساز ی و تهیه مواد ساختمانی رامین تایش	3
چهارم	ندارد	4,112,564.51 افغانی	83929.88 افغانی	2%	4,196,494.40 افغانی	ندارد	ندارد	4,196,494.40 افغانی	شرکت ساختمانی جاسم فایق و شرکت ساختمانی شهاب کهکشان (JV)	4



Handwritten signature

ارقام این ستون در صورت لزوم به فورم (د-5) منظور محاسبه ترجیح داخلی انتقال میگردد.

پنجم	ندارد	4,503,934.40 افغانی	ندارد	ندارد	4,503,934.40 افغانی	ندارد	ندارد	4,503,934.40 افغانی	ندارد	ندارد	4,503,934.40 افغانی	شرکت ساختمانی سرکسازی و تهیه مواد ساختمانی و حفر چاه عمیق تیم نوری	۵
ششم	ندارد	4,870,459.00 افغانی	ندارد	ندارد	4,870,459.00 افغانی	ندارد	ندارد	4,870,459.00 افغانی	ندارد	ندارد	4,870,459.00 افغانی	شرکت ساختمانی سرکسازی و تولید مواد ساختمانی سنجر	۶

یادداشت: حسب هدایت حکم چهل و ششم طرزالعمل تدارکات هیئت ارزیابی، افرادی را نازلترین قیمت ارزیابی شده را در مطابقت با معیارها، شرایط و مشخصات فنی مندرج شرطنامه جهت تشخیص جوابگو بودن آن، ارزیابی مینماید. در صورتیکه افرادی نازلترین قیمت ارزیابی شده جوابگو تشخیص نگردد، هیئت ارزیابی، آفر بعدی دارای قیمت نازلترین ارزیابی شده را مورد ارزیابی فنی و در صورت لزوم ارزیابی مفصل قرار میدهد.


توضیحات:

شرکت ساختمانی گولدن رینگ دارنده جواز نمبر D-42005، استیمنت بانکی بانکی دالری نمبر 00160/12/008375/78 حاوی مبلغ 8,391.00 دالر امریکایی را ارایه نموده که بر اساس نرخ تبادل اسعار دافغانستان بانک در روز افروگشایی مبلغ 631,842.30 افغانی میگردد در حالیکه مبلغ مطالبه شده دارای نقدی برای پیشبرد پروژه فوق مندرج شرطنامه مبلغ 900,000.00 افغانی می باشد.

بنام شرکت ساختمانی گولدن رینگ معیار مندرج شرطنامه را تکمیل نکرده و بر اساس ماده 5.5 جزء 5 دستور العمل برای داوطلبان، شامل مرحله بعدی ارزیابی نگردیده .

تضمین آفر:

شرکت ساختمانی اکبر حسیب تضمین آفر (ضمانت بانکی) شماره 10010/2019/1702 مؤرخ 7 مارچ 2019 را که حاوی مبلغ 110,000.00 افغانی میباشد و بتاریخ 6 سپتمبر 2019 ميعاد اعتبار آن اختتام میابد، توسط عزیزی بانک صادر شده است، ارایه نموده اند.

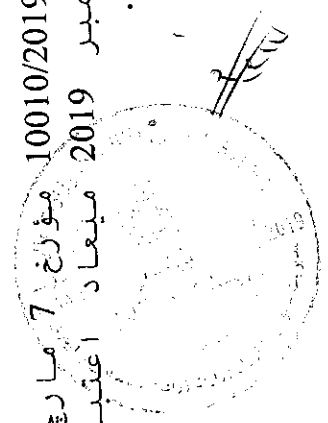

Handwritten signature and the number 8.

Handwritten number 112221


<p>امور ساختمانی از لحاظ تکنیکی پیچیده نبوده نرخ تخمینی آن از حد ده ملیون افغانی تجاوز ننماید در شرطنامه های معیار تجربه کاری مشابه و حجم معاملات سالانه را برای دواطلبان مد نظر بگیرند.</p>	<p>بانک استیمنت عزیزى بانک</p>	<p>بلی</p>	<p>شرکت ساختمانی اکبر حسیب مبلغ 1,173,245.00 افغانی مورخ 3 مارچ 2019 در حساب شرکت موجود است</p>	<p>مبلغ 900,000.00 افغانی پول نقد جهت پیشبرد پروژه در صورت حساب شرکت داشته باشد</p>	<p>دواطلبان</p>																
<p>ذریعه مکتوب شماره 103 مورخ 10 حمل 1398 جهت تصدیق صورت حساب شرکت ساختمانی اکبر حسیب از عزیزى بانک خواهان معلومات گردیدیم که بانک محترم ذریعه نامه شماره 0039/2019/AZB/OPS مورخ 30 مارچ 2019 از صحت بودن آن اطمینان داده. مکتوب هیئت ارزیابی و کاپی استیمنت شرکت ساختمانی اکبر حسیب و جواب عزیزى بانک ضم گزارش هذا می باشد.</p>	<p>اسناد خریداری و قرار داد</p>	<p>بلی</p>	<p>به تعداد هفت قلم اسناد تجهیزات و ماشینری که ملکیت و قرار داد شرکت ساختمانی اکبر حسیب می باشد ازایه گردیده است.</p>	<p>تجهیزات و ماشینری مندرج شرطنامه</p>	<p>تجهیزات ماده 5.5 جزء 3 دستور العمل برای دواطلبان</p>																
<p>اسناد تحصیلی و خلاص سوانح کارمندان کلیدی شرکت ضمیمه آفر شرکت می باشد.</p>	<p>خلاص سوانح و اسناد تحصیلی کارمندان</p>	<p>بلی</p>	<table border="1"> <thead> <tr> <th>تجربه کاری (سال)</th> <th>وظیفه</th> </tr> </thead> <tbody> <tr> <td>6</td> <td>مدیر پروژه (النجیر شفع الله)</td> </tr> <tr> <td>4</td> <td>النجیر ساحه (النجیر انصار الله)</td> </tr> <tr> <td>4</td> <td>النجیر (النجیر سخی جان منگل)</td> </tr> </tbody> </table>	تجربه کاری (سال)	وظیفه	6	مدیر پروژه (النجیر شفع الله)	4	النجیر ساحه (النجیر انصار الله)	4	النجیر (النجیر سخی جان منگل)	<table border="1"> <thead> <tr> <th>تجربه کاری (سال)</th> <th>وظیفه</th> </tr> </thead> <tbody> <tr> <td>5</td> <td>مدیر پروژه 1</td> </tr> <tr> <td>3</td> <td>النجیر ساحه 1</td> </tr> <tr> <td>3</td> <td>النجیر سروی 1</td> </tr> </tbody> </table>	تجربه کاری (سال)	وظیفه	5	مدیر پروژه 1	3	النجیر ساحه 1	3	النجیر سروی 1	<p>کارمندان کلیدی ماده 5.5 جزء 4 دستور العمل برای دواطلبان</p>
تجربه کاری (سال)	وظیفه																				
6	مدیر پروژه (النجیر شفع الله)																				
4	النجیر ساحه (النجیر انصار الله)																				
4	النجیر (النجیر سخی جان منگل)																				
تجربه کاری (سال)	وظیفه																				
5	مدیر پروژه 1																				
3	النجیر ساحه 1																				
3	النجیر سروی 1																				
<p>اوراق تصدیقه مالیاتی شرکت ساختمانی اکبر حسیب از پروژه اعمار سربند و کانال جمنی قریه سید احمد خیل و تسوالتی احمد آباد و اعمار ذخیره آب جلابی برای تقویت کارویز کادری ولایت گردیز</p>	<p>گزارش تصفیه مالیاتی چهار ربع سال 1397</p>	<p>بلی</p>	<p>مکتوب تصفیه مالیاتی آفروگشانی (اظهار نامه ویا گزارش ربعوار)</p>	<p>سایر موارد طبق شرطنامه</p>	<p>7</p>																



10
1397

که همزمان با این پروژه تحت ارزیابی قرار دارد، جهت جلوگیری از ضایع شدن وقت اخذ شده است.

ریاست محترم مالیه دهنده گان متوسط به جواب استعلام 44 مورخ 5 حمل 1398 هجیت ارزیابی چنین نگاشتند (شرکت ساختمانی اکبر حسین دارنده تشخیصیه نمبر 9005027272 و جواز نمبر 44136 ثبت و راجستر این اداره بوده، اظهار نامه مالیاتی فعالیت 1397 خویش را ارایه نموده و به اساس کمیود اسناد مورد ضرورت تا اکنون تحقق ابتدائی صورت نگرفته است. قرار شرح فوق معلومات داده شد، در مورد هر آنچه لازم داننده اجرا خواهد نمود.)

یادداشت: هیئت ارزیابی بعد از ارزیابی تخنیکي طبق حکم چهل و ششم طرزالمعمل تدارکات باید تشخیص دهد که ضرورت به ارزیابی مفصل طبق حکم چهل و هفتم طرزالمعمل میباشد یا خیر.

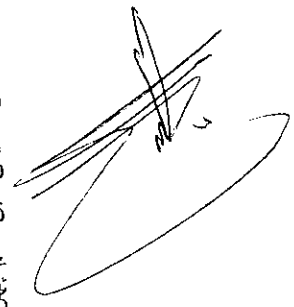

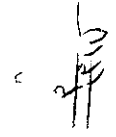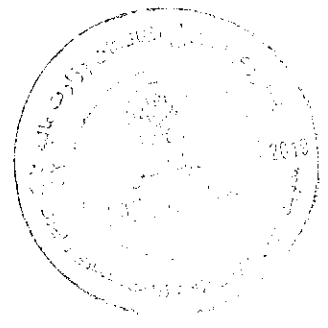فورم معیاری پیشنهاد اعطای قرارداد

فورم (هـ - 1)

معلومات عمومی پروژه	
اسم پروژه و شماره داوطلبی آن	بازسازی کانال چمن ولسوالی خوست ولایت بغلان (لات سوم) MAIL/PD/NCB/W/137-03/98
قیمت تخمینی پروژه	3,903,801.00 افغانی
قیمت سایر آفرها (در صورتیکه آفر برنده از نظر قیمت در رتبه اول نباشد)	شرکت ساختمانی گولدن رینگ با قیمت 3,160,501.04 افغانی
تعداد آفرهای غیر جوابگو	سه افر
آفر دارای نازلترین قیمت ارزیابی شده و جوابگوی کلی برای اعطای قرارداد	
اسم داوطلب / شرکت:	شرکت ساختمانی اکبر حسیب
آدرس داوطلب / شرکت	گولایی حصه اول خیرخانه ناحیه 11 مرکز کابل
فیصدی تفاوت میان قیمت تخمینی و قیمت پیشنهادی شده برای اعطای قرارداد	12.12% فیصد پائین تر از نرخ تخمینی
قیمت آفر پیشنهاد شده برای اعطای قرارداد	3,430,538.00 افغانی
<p>خلاصه بررسی کمیته ارزیابی:</p> <p>به اساس بررسی و ارزیابی آفرهای ارائه شده برای پروژه اعمار سربند ده ته ولسوالی ده صلاح، بازسازی دیوار محافظوی دشت امروت قریه دشت امروت ولسوالی خنجان و بازسازی کانال چمن ولسوالی خوست ولایت بغلان، دارای کد نمبر MAIL/PD/NCB/W/137-01-02-03/98 بتاریخ 1397/11/28 به داوطلبی سپرده شده که به تعداد (31) شرکت ساختمانی اسناد داوطلبی را از ریاست تهیه و تدارکات وزارت زراعت، آبیاری و مالداري و به تعداد (101) شرکت از وبسایت اداره تدارکات ملی اخذ و بتاریخ 1397/12/25 در مجلس آفرگشایی تعداد (10) شرکت اشتراک و آفرهای خویش را ارائه نمودند که از آنجمله بتعداد (8) افر برای بازسازی کانال چمن ولسوالی خوست ولایت بغلان (لات سوم) ارایه گردیده که در نتیجه ارزیابی ابتدائی (6) شرکت توانستند تا با تکمیل نمودن معیارات ارزیابی ابتدائی به ارزیابی مالی و مقایسه راه یافته و یک شرکت بدلیل کم ارایه نمودند مقدار استیمنت بانکی در مرحله ارزیابی تخنیکی حذف و باقی (5) شرکت دیگر توانستند به مرحله بعدی راه پیدا نمودند.</p> <p>شرکت ساختمانی اکبر حسیب دارنده جواز نمبر 44136 وزارت تجارت و صنایع، با ارایه قیمت 3,430,538.00 افغانی (سه میلیون و چهار صد و سی هزار و پنج صد و سی و هشت افغانی) که نظر به قیمت تخمینی انجنیری 12.12% پائین تر است، از لحاظ قیمت در ردیف اول قرار دارد که بعد از ارزیابی آفر، آفر داوطلب جوابگو و واجد شرایط شناخته شده است؛</p> <p>اینک گزارش هیئت ارزیابی به مقام محترم وزارت تقدیم است، در زمینه هر آنطوریکه لازم دانند هدایت خواهند فرمود.</p> <p>شهرت و امضای کمیته ارزیابی:</p>	
نام و امضاء هیئت	نام و امضاء هیئت
شهرت آمر اعطا مربوط	
منظور	فسخ
اسم: انجنیر محمد طاهر ایوب	وظیفه: سرپرست معینت مالی و اداری
امضاء:	تاریخ:

نظر هیئت معینت مالی و اداری
26/01/99

اسناد ضمایم ارزیابی

اسم اداره: وزارت زراعت، آبیاری و مالداری
اسم پروژه: اعمار سربند ده ته ولسوالی ده صلاح، بازسازی دیوار محافظوی
دشت امروت قریه دشت امروت ولسوالی خنجان و بازسازی کانال چمن ولسوالی
خوست ولایت بغلان

شماره داوطلبی: MAIL/PD/NCB/W/137-01-02-03/98

شماره	تفصیلات	تعداد ورق	ملاحظات
1	تعهد نامه سه عضو هیئت ارزیابی	یک ورق	
2	سه ورق اظهارنامه تضاد منافع هیئت ارزیابی	سه ورق	



اظهار نامه تضاد منافع

این اظهار نامه به منظور تامین شفافیت در مراحل پروسه تدارکات که یکی از اهداف مهم قانون تدارکات میباشد، مطابق مواد پنجاه و ششم و شصت و ششم قانون تدارکات ترتیب و کارکنان تدارکات عامه مکلف اند، در مواردی که تضاد منافع داشته باشند، آنرا وفق حکم جزء 4 فقره 1 (ماده چهل و هفتم) قانون واضح و درج نمایند.

«عدم تضاد منافع طور مستقیم یا غیرمستقیم :» ماده چهل و هفتم قانون تدارکات خاصاً جزء 4 فقره 1 آن چنین حکم میکند تضاد منافع :حالتی است که موظفین تدارکات به شمول آمر اعطاء به : « که تضاد منافع در جزء 24 ماده سوم چنین تعریف شده است.

نحوی از انجا در تدارکات مربوط ذی نفع بوده ویا اقارب یکی از داوطلبان باشد .اقارب به این مقصد عبارت از اولاد، پدر، پدیر، پدیر کلان، مادر، مادر کلان، همسر، برادر، خواهر، عمه، خاله، کاکا، ماما و اولاد های ایشان تا درجه دوم، والدین همسر و خواهر و برادر آن، همسر . پسریا شوهر دختر، میباشد بنابراین، تصدیق میدارم؛ اینجانب در پروسه تدارکاتی تهیه و تدارک اعمار سربند ده ته ولسوالی ده صلاح، بازسازی دیوار محافظوی دشت امرود قریه دشت امرود ولسوالی خنجان و بازسازی کانال چمن ولسوالی خوست ولایت بغلان دارای کود نمبر MAIL/PD/NCB/W/137-01-02-03/98 به صفت هیئت ارزیابی تعیین گردیدم هیچ نوع تضاد منافع آتی را ندارم:

موارد فوق را طور صحیح و درست اظهار و در اقرار خویش صادق میباشدم.

نام و تخلص : محمد سرفرازی ولد: عبدالرحمن

شماره تماس : 0778192369 وظیفه : مراقب

اداره : ریاست ارزیابی امضاء و تاریخ : 1398/11/21

اظہار نامہ تضاد منافع

این اظہار نامہ به منظور تامین شفافیت در مراحل پروسه تدارکات که یکی از اهداف مهم قانون تدارکات میباشد، مطابق مواد پنجاه و ششم و شصت و ششم قانون تدارکات ترتیب و کارکنان تدارکات عامه مکلف اند، در مواردی که تضاد منافع داشته باشند، آنرا وفق حکم جزء 4 فقره 1 (ماده چهل و هفتم) قانون واضح و درج نمایند.

«عدم تضاد منافع طور مستقیم یا غیر مستقیم :» ماده چهل و هفتم قانون تدارکات خاصاً جزء 4 فقره 1 آن چنین حکم میکند تضاد منافع :حالتی است که موظفین تدارکات به شمول آمر اعطاء به : « که تضاد منافع در جزء 24 ماده سوم چنین تعریف شده است.


نحوی از انجا در تدارکات مربوط ذی نفع بوده و یا اقارب یکی از داوطلبان باشد. اقارب به این مقصد عبارت از اولاد، پدر، پدیرکلان، مادر، مادرکلان، همسر، برادر، خواهر، عمه، خاله، کاکا، ماما و اولاد های ایشان تا درجه دوم، والدین همسر و خواهر و برادر آن، همسر، پسریا شوهر دختر، میباشد بنابراین، تصدیق میدارم؛ اینجانب در پروسه تدارکاتی تهیه و تدارک اعمار سربند ده ته ولسوالی ده صلاح، بازسازی دیوار محافظوی دشت امرود قریه دشت امرود ولسوالی خنجان و بازسازی کانال چمن ولسوالی خوست ولایت بغلان دارای کود نمبر MAIL/PD/NCB/W/137-01-02-03/98 به صفت هئیت ارزیابی تعیین گردیدم هیچ نوع تضاد منافع آتی را ندارم:

موارد فوق را طور صحیح و درست اظہار و در اقرار خویش صادق میباشدم.

نام و تخلص : مزار الہی، توی ولد : سرگرم

شماره تماس : 0719494724 وظیفه : مخبر سولہ آراء و سخنانی

اداره : نمبر دفتر آراء و سخنانی امضاء و تاریخ 1398-1-21

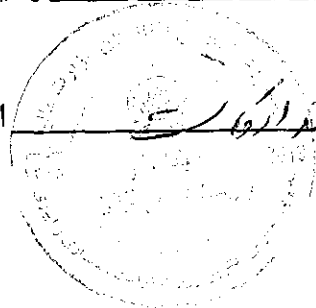

اظهاری نامه تضاد منافع

این اظهار نامه به منظور تامین شفافیت در مراحل پروسه تدارکات که یکی از اهداف مهم قانون تدارکات میباشد، مطابق مواد پنجاه و ششم و شصت و ششم قانون تدارکات ترتیب و کارکنان تدارکات عامه مکلف اند، در مواردی که تضاد منافع داشته باشند، آنرا وفق حکم جزء 4 فقره 1 (ماده چهل و هفتم) قانون واضح و درج نمایند.

«عدم تضاد منافع طور مستقیم یا غیر مستقیم : « ماده چهل و هفتم قانون تدارکات خاصاً جزء 4 فقره 1 آن چنین حکم میکند تضاد منافع :حالتی است که موظفین تدارکات به شمول امر اعطاء به : « که تضاد منافع در جزء 24 ماده سوم چنین تعریف شده است.


نحوی از انحاز در تدارکات مربوط ذی نفع بوده ویا اقارب یکی از داوطلبان باشد. اقارب به این مقصد عبارت از اولاد، پدر، پدیر کلان، مادر، مادر کلان، همسر، برادر، خواهر، عمه، خاله، کاکا، ماما و اولاد های ایشان تا درجه دوم، والدین همسر و خواهر و برادر آن، همسر. پسریا شوهر دختر، میباشد بنابراین، تصدیق میدارم؛ اینجانب در پروسه تدارکاتی تهیه و تدارک اعمار سربند ده ته ولسوالی ده صلاح، بازسازی دیوار محافظوی دشت امرود قریه دشت امرود ولسوالی خنجان و بازسازی کانال چمن ولسوالی خوست ولایت بغلان دارای کود نمبر MAIL/PD/NCB/W/137-01-02-03/98 به صفت هئیت ارزیابی تعیین گردیدم هیچ نوع تضاد منافع آتی را ندارم:

موارد فوق را طور صحیح و درست اظهار و در اقرار خویش صادق میباشدم.

نام و تخلص : فضل الله «ناصری» ولد: طلح حبیب

شماره تماس : 079 012 6538 وظیفه : مکسر کرم

اداره : منابع عمومی وزارت کرم امضاء و تاریخ : 1398/01/21

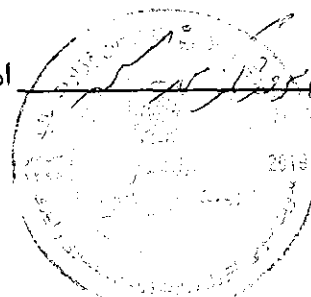



Islamic Republic of Afghanistan
Ministry of Agriculture, Irrigation

معینیت مالی واداری
ریاست تهیه و تدارکات



گزارش ارزیابی آفر

و

پیشنهاد برای اعطاء قرارداد

نام پروژه: اعمار سربند ده ته ولسوالی ده صلاح، بازسازی
دیوار محافظوی دشت امروت قریه دشت امروت ولسوالی
خنجان و بازسازی کانال چمن ولسوالی خوست ولایت
بغلان (لات اول)

نمبر تشخیصیه: MAIL/PD/NCB/W/137-01-02-03/98

Handwritten signature

Handwritten signature

Handwritten signature


نمبر تشخیص بودجه: AFG/390676
ترتیب کننده گزارش: هیئت ارزیابی

فورم معیاری خلاصه معلومات داوطلبی

فورم (د - 2)

معلومات عمومی پروژه	
اسم پروژه	اعمار سربند ده ته ولسوالی ده صلاح ولایت بغلان (لات اول)
شماره داوطلبی	MAIL/PD/NCB/W/137-01/98
نوعیت تدارکات	ساختمان
قیمت تخمینی	3,823,632.00 افغانی
روش تدارکات	داوطلبی باز داخلی
نوع قرارداد	بالمقطع
نوع و کود بودجه	AFG/390676
ارزیابی قبلی اهلیت (در صورتیکه انجام یافته باشد)	
تاریخ اعلان	ارزیابی قبلی انجام نیافته
تعداد داوطلبان ارزیابی شده	نخیر
تعداد داوطلبان موفق	نخیر
اعلان و آفر گشایی	
تاریخ و مدت اعلان	1397/11/28 برای مدت 27 روز
نام نشریه ها داخلی و بین المللی (در صورت لزوم) که اعلان در آنها نشر گردیده	روزنامه هشت صبح، ویب سایت های تدارکات ملی و وزارت زراعت، آبیاری و مالداري
تاریخ جلسه قبل از داوطلبی (در صورت لزوم)	1397/12/8 ساعت 10:00 قبل از ظهر
تاریخ و زمان ضرب الاجل تسلیمی آفر ها	1397/12/25 ساعت 01:45 بعد از ظهر
تمدید میعاد ضرب الاجل تسلیمی آفر ها (در صورت لزوم)	ندارد
تعداد آفر های دریافت شده	هشت افر
تعداد آفر های باز شده	هشت افر
تعداد آفر های مسترد شده	ندارد
ارزیابی آفرها	
تاریخ آغاز ارزیابی	1397/12/25
تاریخ ختم ارزیابی	1398/1/21
تعداد آفر های غیر جوابگو	یک افر
نام داوطلب برنده	شرکت ساختمانی اکبر حسیب
قیمت آفر داوطلب برنده	3,342,920.00 افغانی

یادداشت: از این فورم در مرحله ارزیابی استفاده میگردد.

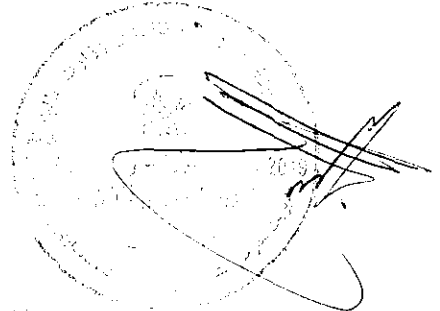

فورمه هاي معياري ارزيابي آفر
 راپور ارزيابي آفر و
 پيشنهاده براي عقد قرارداد

مايان هيئت ارزيابي آفر ها كه به اساس حكم مورخ 1397/12/18 مقام محترم وزارت زراعت آبياري و مالداری، جهت ارزيابي آفر هاي ارايه شده پروژه اعمار سربند ده ته ولسوالي ده صلاح، بازسازي ديوار محافظوي دشت امروت قريه دشت امروت ولسوالي خنجان و بازسازي كانال چمن ولسوالي خوست ولايت بغلان داراي كود نمبر MAIL/PD/NCB/W/137-01-02-03/98، توظيف گرديديم، گزارش ارزيابي خويش را طور ذيل ارائه ميداريم:

برويت جدول ثبت توزيع شرطنامه، به تعداد (31) شركت ساختماني اسناد داوطلبي را از رياست تهيه و تداركات وزارت زراعت، آبياري و مالداری و به تعداد (101) شركت ساختماني از ويب سايت اداره تداركات ملي اخذ و در روز آفر گشايي در محل تعين شده مندرج شرطنامه به تعداد 10 شركت اشتراك نمودند كه از جمله (8) شركت براي اعمار سربند ده ته ولسوالي ده صلاح ولايت بغلان (لات اول) اشتراك كردند، كه قرار ذيل ميباشند:

ردیف	اسم داوطلب	نمبر جواز	قيمت خوانده شده در زمان آفرگشائي به افغاني	ملاحظات
1	شركت ساختماني، سرکسازي و تهيه مواد ساختماني رامين تابش	39426	4,474,947.00	15% تخفيف
2	شركت ساختماني سرکسازي و توليد مواد ساختماني سنجر	D-25334	4,070,959.50	No
3	شركت ساختماني گولدن رينگ	D-42005	2,989,346.70	5% تخفيف
4	شركت ساختماني اكبر حسيب	44136	3,342,920.00	No
5	شركت ساختماني غفور خيل	D-38622	3,624,504.20	No
6	شركت ساختماني و سرکسازي صميم مرادي	44447	4,265,778.70	250,000.00 افغاني تخفيف
7	شركت ساختماني و سرکسازي افغان اتحاد	D-05-465	3,759,588.00	75196.6 افغاني تخفيف
8	شركت ساختماني جاسم فايق و شركت ساختماني شهاب كهكشان (JV)	D-32648 D-30709	4,651,025.30	2% تخفيف

فرم معیاری ارزیابی ابتدایی آفر ما

فرم (د-3)

اسم اداره: وزارت زراعت، آبیاری و مسالدهاری
 اسم پروژه: اعمار سربند ده ته ولسوالی ده صلاح، بازسازی دیوار محافظوی دشت امروت قریه دشت امروت ولسوالی خنجان و بازسازی کانال چمن ولسوالی خوست ولایت بغلان
 شماره داوطلبی: 98/03-02-01-137-W/NCB/PD/MAIL

ردیف	اسم داوطلب	آیا داوطلب فعالیت مجاز دارد؟ (بلی / نخبیر)	آیا داوطلب شامل لیست قرار دادیان مجرم شده اداره تدارکات ملی نمی باشد؟ (بلی / نخبیر)	آیا آفر به شکل درست آن مطابق مندرجات شرطنامه تسلیم گردیده است؟ (بلی / نخبیر)	آیا آفر به شکل درست مطابق میعاد و مبلغ مندرج شرطنامه می باشد؟ (بلی / نخبیر)	آیا آفر برای حد اقل مدن لازم مندرج شرطنامه اعتبار دارد؟ (بلی / نخبیر)	آیا آفر بصورت درست، خانه بزی، مهر و امضا گردیده است؟ (بلی / نخبیر)	آیا آفر ارائه شده بدون مغایرت یا انحراف عمده با شرایط شرطنامه تحویل گردیده است (حکم 51)؟ طرز العمل؟ (بلی / نخبیر)	آیا آفر شامل مرحله ارزیابی مالی و مقایسه می گردد؟ (بلی / نخبیر)
1	شرکت ساختمانی، سرکساری و تهیه مواد ساختمانی رامین تایش	بلی	بلی	بلی	بلی	بلی	بلی	بلی	بلی
2	شرکت ساختمانی سرکساری و تولید مواد ساختمانی سنجر	بلی	بلی	بلی	بلی	بلی	بلی	بلی	بلی
3	شرکت ساختمانی گولدن رینگ	بلی	بلی	بلی	بلی	بلی	بلی	بلی	بلی
4	شرکت ساختمانی اکبر حسب	بلی	بلی	بلی	بلی	بلی	بلی	بلی	بلی
5	شرکت ساختمانی غفور خیل	بلی	بلی	بلی	بلی	بلی	بلی	بلی	بلی
6	شرکت ساختمانی و سرکساری صمیم مراد	بلی	بلی	بلی	بلی	بلی	بلی	بلی	بلی

این فرم بیکه ایجاد جواز داوطلب ختم گردیده باشد و داوطلب اسناد مال بر تحت دوران بون تمدید جواز فعالیت خویش را از مرجع صادر کننده آن ارائه نماید. جواز وی تمدید شده بندهاشته می شود. لیکن قبل از تمدیدی جواز پروژه به آن اعطا نمیگردد.

4

فورم معیاری تبادلہ نرخ اسعار آفر

فورم (د-4)

اسم اداره: وزارت زراعت، آبیاری و مالداري
اسم پروژه: اعمار سربند ده ته ولسوالی ده صلاح، بازسازی دیوار محافظوی دشت
امروت قریه دشت امروت ولسوالی خنجان و بازسازی کانال چمن ولسوالی خوست
ولایت بغلان

شماره داوطلبی: MAIL/PD/NCB/W/137-01-02-03/98

واحد پولی مورد استفاده در ارزیابی آفرها:

شماره	اسم داوطلب	مبالغ به هر یک از واحد های پولی ارائه شده در آفر	نرخ تبادلہ به واحد پولی مندرج شرطنامه	مبلغ ارائه شده به واحد پولی مندرج شرطنامه (ج*د)	مجموع (ه) مبلغ به واحد پولی مندرج شرطنامه	ملاحظات
الف	ب	ج	د	ه	و	
		--	--	--		
		--	--	--		
		--	--	--		
		--	--	--		
		--	--	--		
		--	--	--		

شهرت و امضای هیئت ارزیابی:

نام و امضای هیئت
عضو ارزیابی

نام و امضای هیئت
عضو ارزیابی

نام و امضای هیئت

یادداشت: این فورم در صورت که داوطلب قیمت آفر خویشرا به واحدهای پولی متفاوت از واحد پولی مندرج شرطنامه ارائه نموده باشد قابل استفاده می باشد. نقل سند تملیک، نرخ تبادلہ اسعار که توسط مرجع ذیصلاح صادر گردیده باشد ضمیمه گردد.


ارائه نگردیده

فرم معیاری محاسبه ترجیح داخلی

فرم (د-5)

اسم اداره: وزارت زراعت، آبیاری و مالداری
 اسم پروژه: اعمار سرپند ده ته ولسوالی ده صلاح، بازسازی دیوار محافظوی دشت امروت قریه دشت امروت ولسوالی
 خنجان و بازسازی کانال چمن ولسوالی خوست ولایت بغلان
 شماره داوطلبی: MAIL/PD/NCB/W/137-01-02-03/98

قیمت آفر بعد از تطبیق ترجیح	مقدار ترجیح	فیصدی ترجیح	لیست اقلام که شامل تطبیق ترجیح میگردد ¹		قیمت ارزیابی شده آفر ²	اسم داوطلب	شماره
			قیمت	د			
(ط - ج) = 4	4	ز			ج	ب	الف
--	--	--	--	--	--	--	1
--	--	--	--	--	--	--	2
--	--	--	--	--	--	--	3

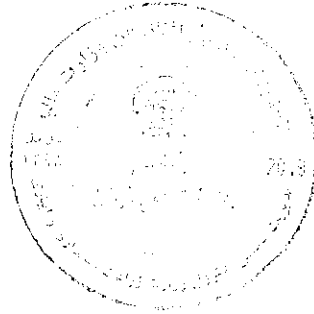

Handwritten signature in blue ink.

Handwritten signature in black ink.

نات این ستون در صورت استفاده میگردد که یک و یا بیشتر اقلام آفر داوطلب مشمول تطبیق ترجیح گردد.
 قیمت ارزیابی شده آفر از فرم (د-6) نقل میگردد.

0153

فرم معیاری ارزیابی مالی و مقایسه آفر ما

فرم (د-6) اسم اداره: وزارت زراعت، آبیاری و مالداری
 اسم پروژه: اعمار سرپند ده ته ولسوالی ده صلاح، بازسازی دیوار محافظوی دشت امروت قریه دشت امروت ولسوالی
 اسم پروژه: اعمار سرپند ده ته ولسوالی خوست ولایت بغلان
 خنجان و بازسازی کانال چمن ولسوالی خوست ولایت بغلان
 شماره داوطلبی: 03/98-02-01-137-01-02-03/98

درجه بندی آفر ما	مقدار ترجیح داخلی	ارزیابی شده	مبلغ تخفیف غیر مشروط		قیمت اصلاح شده آفر (و) : (و) -/+ (ه)	قیمت اصلاح شده آفر (و) : (و) -/+ (ه)	مبلغ طی احتیاج (Professional Sum)	مقدار اشتباهات محاسبوی	قیمت قرانته شده در روز آفر گشایی (به واحد پولی مندرج شرطنامه)	اسم داوطلب	شماره
			مبلغ	فیصدی							
(ی)	(ط)	(ح) : و -	(ز)	(ح) : و -	(د)	(ج)	(ب)	(ا)	(ا)	(ا)	
اول	ندارد	2,839,879.37 افغانی	149467.33 افغانی	5%	2,989,346.70 افغانی	ندارد	ندارد	2,989,346.70 افغانی	شرکت ساختمانی گولدن رینگ	(ب)	
دوم	ندارد	3,342,920.00 افغانی	ندارد	ندارد	3,342,920.00 افغانی	ندارد	ندارد	3,342,920.00 افغانی	شرکت ساختمانی اکیر حسین	2	
سوم	ندارد	3,624,504.20 افغانی	ندارد	ندارد	3,624,504.20 افغانی	ندارد	ندارد	3,624,504.20 افغانی	شرکت ساختمانی غفور خیل	3	
چهارم	ندارد	3,684,396.06 افغانی	75191.75 افغانی	2%	3,759,587.82 افغانی	ندارد	0.18	3,759,588.00 افغانی	شرکت ساختمانی و سرکسازي افغان اتحاد	4	
پنجم	ندارد	3,803,706.40 افغانی	671242.30 افغانی	15%	4,474,948.70 افغانی	ندارد	1.70	4,474,947.00 افغانی	شرکت ساختمانی، سرکسازي و تهیه مواد ساختمانی رامین تابش	5	
ششم	ندارد	4,015,778.70 افغانی	250000 افغانی	-	4,265,778.70 افغانی	ندارد	ندارد	4,265,778.70 افغانی	شرکت ساختمانی و سرکسازي صمیم مرادی	6	

مهر و امضاء

تاریخ

فرم این ستون در صورت لزوم به فرم (د-5) منظور محاسبه ترجیح داخلی انتقال میگردد.

مفتم	ندارد	4,070,959.50 افغانی	ندارد	ندارد	4,070,959.50	ندارد	ندارد	ندارد	4,070,959.50 افغانی	شرکت ساختمانی مواد ساختمانی سلنجر	7
هشتم	ندارد	4,558,004.8 افغانی	93020.50 افغانی	2%	4,651,025.30	ندارد	ندارد	ندارد	4,651,025.30 افغانی	شرکت ساختمانی جاسم فایق و شرکت ساختمانی شهاب (JV) کهکشانی	8

یادداشت: حسب هدایت حکم و ششم طرز العمل تدارکات هیئت ارزیابی، آفردارای نازلترین قیمت ارزیابی شده را در مطابقت با معیارهای شرایط و مشخصات فنی مندرج در برنامه جهت تشخیص جواز بگودن آن، ارزیابی مینماید.
در صورتیکه آفردارای نازلترین قیمت ارزیابی شده جواز تشخیص نگردد، هیئت ارزیابی، آفر بعدی دارای قیمت نازلتر ارزیابی شده را مورد ارزیابی تشخیصی و در صورت لزوم ارزیابی مفصل قرار میدهند.

توضیحات:


شرکت ساختمانی گولدن رینگ دارنده جواز نمبر D-42005، استیمنت بانکی دالری نمبر 00160/12/008375/78 حاوی مبلغ 8,391.00 دالر امریکایی را ارایه نموده که بر اساس نرخ تبادل اسعار دافغانستان بانک در روز افراگشایی مبلغ 631,842.30 افغانی میگردد در حالیکه مبلغ مطالبه شده دارای نقدی برای پیشبرد پروژه فوق مندرج شرطنامه مبلغ 900,000.00 افغانی می باشد.

بناء شرکت ساختمانی گولدن رینگ معیار مندرج شرطنامه را تکمیل نکرده و بر اساس ماده 5.5 جزء 5 دستور العمل برای داوطلبان، شامل مرحله بعدی ارزیابی نگردیده .

تضمین آفر:

شرکت ساختمانی اکبر حسیب تضمین آفر (ضمانت بانکی) شماره 10010/2019/1702 مؤرخ 7 مارچ 2019 را که حاوی مبلغ 110,000.00 افغانی میباشد و بتاریخ 6 سپتمبر 2019 میعاد اعتبار آن اختتام میابد، توسط عزیزی بانک صادر شده است، ارایه نموده اند.

طی ایمیل مؤرخ 20 مارچ 2019 از بانک متذکره خواهان معلومات گردیدیم، که در جواب بانکی متذکره طی ایمیل مؤرخ 23 مارچ 2019 خویش، از صحت بودن آن اطمینان داده است. (ایمیل ریاست تدارکات، کاپی تضمین آفر و ایمیل عزیزی بانک ضمیمه راپور هذا میباشد).

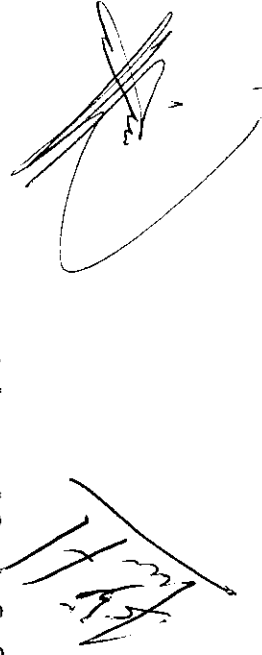

فورم معیاری ارزیابی تخنیکي

فورم (د- 7)

اسم اداره: وزارت زراعت، آبیاری و مالداری
 اسم پروژه: اعمار سریند ده ته ولسوالي ده صلاح، بازسازی دیوار محافظوی دشت امروت قریه دشت ولسوالي
 خنجان و بازسازی کانال چمن ولسوالي خوست ولایت بغلان
 شماره داوطلبی: MAIL/PD/NCB/W/137-01-02-03/98

نوعیت اسناد ارائه شده توسط داوطلب	معیار تکمیل نموده ؟ بلی / نخیر	اسم داوطلب شرکت ساختمانی اکبر حسب		مقدار ارائه شده در آفر	معیارات مندرج شرطنامه	نشان
		معیار	را			
توضیح میلت ارزیابی (دلایل تکمیل یا عدم تکمیل معیارات)	قابل تطبیق نمی باشد	بلی	قابل تطبیق نمی باشد	قابل تطبیق نمی باشد	قابل تطبیق نمی باشد	1 تجربه مشابه ماده 5.5 جزء 2 دستورالعمل برای داوطلبان
	قابل تطبیق نمی باشد	بلی	قابل تطبیق نمی باشد	قابل تطبیق نمی باشد	قابل تطبیق نمی باشد	2 حجم معاملات سالانه ماده 5.5 جزء 1 دستورالعمل داوطلبان

مطابق حکم پنجم بند چهارم طرز العمل تدارکات افغانستان اداره مکلف است جهت فراهم سازی اشتراک تشبثات کوچک در صورت که امور ساختمانی از لحاظ تخنکی پیچیده نبوده نرخ تخمینی آن از حد ده ملیون افغانی تجاوز نماید در شرطنامه ماکه معیار تجربه کاری مشابه و حجم معاملات سالانه را برای داوطلبان مدنظر نگیرند.

مطابق حکم پنجم بند چهارم طرز العمل تدارکات افغانستان اداره مکلف است جهت فراهم سازی اشتراک تشبثات کوچک در صورت که امور ساختمانی از لحاظ تخنکی پیچیده نبوده نرخ تخمینی آن از حد ده ملیون افغانی تجاوز

۲۰۱۷



					<p>نمایند در شرطنامه های معیار تجربه کاری مشابه و حجم معاملات سلاته را برای دواطلبان مدنظر نگیرند.</p>																
<p>4 توانمندی مالی ماده 5.5 جزء 5 دستورالعمل برای دواطلبان</p>	<p>مبلغ 900,000.00 افغانی پول نقد جهت پیشبرد پروژه در صورت حساب شرکت داشته باشد</p>	<p>شرکت ساختمانی اکبر حسیب مبلغ 1,173,245.00 افغانی مورخ 3 مارچ 2019 در حساب شرکت موجود است</p>	<p>بلی</p>	<p>بانک استیمنت عزیز بانک</p>	<p>ذریعه مکتوب شماره 103 مورخ 10 حمل 1398 جهت تصدیق صورت حساب شرکت ساختمانی اکبر حسیب از عزیز بانک خواهان معلومات گردیدیم که بانک محترم ذریعه نامده شماره 0039/2019/AZB/OPS مورخ 30 مارچ 2019 از صحت بودن آن اطمینان داده. مکتوب هیئت ارزیابی و کاپی استیمنت شرکت ساختمانی اکبر حسیب و جواب عزیز بانک ضم گزارش هذا می باشد.</p>																
<p>5 تجهیزات ماده 5.5 جزء 3 دستورالعمل برای دواطلبان</p>	<p>به تعداد هفت قلم تجهیزات و ماشینری که ملکیت و قرار داد شرکت ساختمانی اکبر حسیب می باشد آرایه گردیده است.</p>	<p>به تعداد هفت قلم اسناد تجهیزات و ماشینری که ملکیت و قرار داد شرکت ساختمانی اکبر حسیب می باشد آرایه گردیده است.</p>	<p>بلی</p>	<p>اسناد خریداری و قرار داد ماشینری</p>	<p>اسناد خریداری و قرار داد ماشینری و قرار داد تجهیزات و ماشینری مندرج در شرطنامه را آرایه نموده است که نشان دهنده ملکیت و قرار داد شرکت می باشد.</p>																
<p>6 کارمندان کلیدی ماده 5.5 جزء 4 دستورالعمل برای دواطلبان</p>	<table border="1"> <tr> <td>تجربه کاری (سال)</td> <td>وظیفه</td> </tr> <tr> <td>5</td> <td>مدیر پروژه 1</td> </tr> <tr> <td>3</td> <td>انجنیر ساحه 1</td> </tr> <tr> <td>3</td> <td>انجنیر سروی 1</td> </tr> </table>	تجربه کاری (سال)	وظیفه	5	مدیر پروژه 1	3	انجنیر ساحه 1	3	انجنیر سروی 1	<table border="1"> <tr> <td>تجربه کاری (سال)</td> <td>وظیفه</td> </tr> <tr> <td>6</td> <td>مدیر پروژه (محمد انور)</td> </tr> <tr> <td>4</td> <td>انجنیر ساحه (حسین الرحمن خوکی)</td> </tr> <tr> <td>4</td> <td>انجنیر (محمد اکبر صافی)</td> </tr> </table>	تجربه کاری (سال)	وظیفه	6	مدیر پروژه (محمد انور)	4	انجنیر ساحه (حسین الرحمن خوکی)	4	انجنیر (محمد اکبر صافی)	<p>بلی</p>	<p>خلع سوانج و اسناد تحصیلی کارمندان</p>	<p>اسناد تحصیلی و خلع سوانج کارمندان کلیدی شرکت ضمیه آفر شرکت می باشد.</p>
تجربه کاری (سال)	وظیفه																				
5	مدیر پروژه 1																				
3	انجنیر ساحه 1																				
3	انجنیر سروی 1																				
تجربه کاری (سال)	وظیفه																				
6	مدیر پروژه (محمد انور)																				
4	انجنیر ساحه (حسین الرحمن خوکی)																				
4	انجنیر (محمد اکبر صافی)																				
<p>7 سایر موارد طبق شرطنامه</p>	<p>مکتوب تصفیه مالیاتی مکتوب (اظهار نامه ویا گزارش ریعوار)</p>	<p>آخرین دوره قبل از</p>	<p>بلی</p>	<p>گزارش تصفیه مالیاتی چهار ربع سال 1397</p>	<p>اوراق تصفیه مالیاتی شرکت ساختمانی اکبر حسیب از پروژه اعمار سزیند و کاتال چمنی قریه سید احمد خیل ولسوالی احمد آباد و اعمار ذخیره آن جنبی برای تقویت کاربرد گذاری ولایت گردید که همزمان با این پروژه تحت ارزیابی قرار دارد، جهت جلوگیری از ضایع شدن وقت اخذ</p>																

(Handwritten signature)


(Handwritten signature)

شده است.
 ریاست محترم مالیه دهنده گان
 متوسط به جواب استعلام 44 مورخ
 5 حمل 1398 مهیت ارزیابی چنین
 نگاشتند (شرکت ساختمانی اکبر
 حسیب دارنده تشخیصیه نمبر
 9005027272 و جواز نمبر 44136
 ثبت و راجستر این اداره بوده،
 اظهار نامه مالیاتی فعالیت
 1397 خویش را ارایه نموده و به
 اساس کمبود اسناد مورد ضرورت
 تا اکنون تحقق ابتدائی صورت
 نگرفته است. قرار شرح فوق
 معلومات داده شده، در مورد هر
 آنچه لازم داننده اجرا خواهند
 نمود.

یادداشت: مهیت ارزیابی بعد از ارزیابی تخریکی طلق حکم چهل و ششم طرز العمل تدارکات باید تشخیص دهد که ضرورت به ارزیابی مفصل طلق حکم چهل و هفتم طرز العمل میباشد یا خیر.

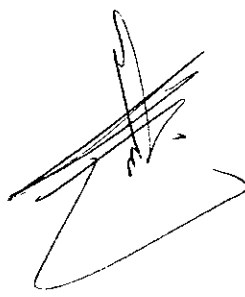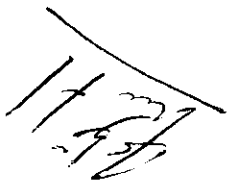3/11/11
 2011

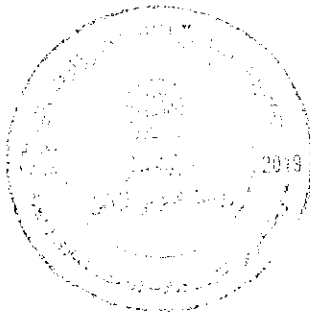

فورم معیاری پیشنهاد اعطای قرارداد

فورم (هـ - 1)

معلومات عمومی پروژه		
اسم پروژه و شماره داوطلبی آن	اعمار سربند ده ته ولسوالی ده صلاح ولایت بغلان (لات اول) MAIL/PD/NCB/W/137-01/98	
قیمت تخمینی پروژه	3,823,632.00 افغانی	
قیم سایر آفر ها (در صورتیکه آفر برنده از نظر قیمت در رتبه اول نباشد)	شرکت ساختمانی گولدن رینگ با قیمت 2,839,879.37 افغانی	
تعداد آفر های غیر جوابگو	یک افر	
آفر دارای نازلترین قیمت ارزیابی شده و جوابگوی کلی برای اعطای قرارداد		
اسم داوطلب / شرکت:	شرکت ساختمانی اکبر حسیب	
آدرس داوطلب / شرکت	گولایی حصه اول خیرخانه ناحیه 11 مرکز کابل	
فیصدی تفاوت میان قیمت تخمینی و قیمت پیشنهادی شده برای اعطای قرارداد	12.75% فیصد پائین تر از نرخ تخمینی	
قیمت آفر پیشنهاد شده برای اعطای قرارداد	3,342,920.00 افغانی	
<p>خلاصه بررسی هیئت ارزیابی:</p> <p>به اساس بررسی و ارزیابی آفر های ارائه شده برای پروژه اعمار سربند ده ته ولسوالی ده صلاح، بازسازی دیوار محافظوی دشت امروت دشت امروت ولسوالی خنجان و بازسازی کانال چمن ولسوالی خوست ولایت بغلان ، دارای کود نمبر 1397/11/28 به داوطلبی سپرده شده که به تعداد (31) شرکت ساختمانی اسناد داوطلبی را از ریاست تهیه و تدارکات وزارت زراعت، آبیاری و مالداري و به تعداد (101) شرکت از وب سایت اداره تدارکات ملی اخذ و بتاريخ 1397/12/25 در مجلس آفرگشایی به تعداد (10) شرکت اشتراک و آفر های خویش را ارائه نمودند که از آنجمله بتعداد (8) افر برای اعمار سربند ده ته ولسوالی ده صلاح ولایت بغلان (لات اول) ارایه گردیده که در نتیجه ارزیابی ابتدائی (8) شرکت توانستند تا با تکمیل نمودن معیارات ارزیابی ابتدائی به ارزیابی مالی و مقایسه راه یافته و یک شرکت بدلیل کم ارایه نمودند مقدار استیمنت بانکی در مرحله ارزیابی تخنیکی حذف و باقی (7) شرکت دیگر توانستند به مرحله بعدی راه پیدا نمودند.</p> <p>شرکت ساختمانی اکبر حسیب دارنده جواز نمبر 44136 وزارت تجارت و صنایع، با ارایه قیمت 3,342,920.00 افغانی (سه میلیون و سه صد و چهل و دو هزار و نه صد و بیست)که نظر به قیمت تخمینی انجیری 12.75% پائین تر است، از لحاظ قیمت در ردیف اول قرار دارد که بعد از ارزیابی آفر، آفر داوطلب جوابگو و واجد شرایط شناخته شده است؛</p> <p>اینک گزارش هیئت ارزیابی به مقام محترم وزارت تقدیم است، در زمینه هر آنطوریکه لازم دانند هدایت خواهند فرمود.</p> <p>شهرت و امضای هیئت ارزیابی:</p>		
نام و امضاء هیئت	نام و امضاء هیئت	نام و امضاء هیئت
شهرت آمر اعطا مربوط		
منظور	فسخ	داوطلبی مجدد
اسم: انجنیر محمد ظاهر ایوب	وظیفه: سرپرست معینت مالی و انجیری	
امضاء:	تاریخ:	

فائده ای ندارد
نفاذ می شود
لطفاً به طرف
26/01-98



دکتره ننی، اوبولگولو او مالداري وزارت
وزارت زراعت، آبياري و مالداري

د افغانستان اسلامي جمهوريت
جمهوری اسلامی افغانستان



Islamic Republic of Afghanistan
Ministry of Agriculture, Irrigation and Livestock

معينيت مالي و اداري
رياست تهيه و تداركات
آمریت تداركات ساختمانی
مدیریت عمومی تداركات ساختمانی

تاریخ ۱۳۹۸/۳/۲

شماره (۵۰۴)

نامه عدم قبولى آفر

از: رياست تداركات وزارت زراعت، آبياري و مالداري

آدرس: جمال مينه ناحيه سوم كابل - افغانستان

به: شركت ساختمانی ()

آدرس:

این نامه عدم قبولى آفر به تاسی از ماده چهل و چهارم قانون تداركات و حکم هشتاد و هفتم طرز العمل تداركات صادر و به موجب آن به شما اطلاع داده میشود که آفر ارائه شده مورخ (1397/12/25) شما برای تدارك پروژه اعمار سریند ده ته ولسوالی ده صلاح ولایت بغلان، پروژه بازسازی دیوار محافظوی دشت امروت قریه دشت امروت ولسوالی خنجان ولایت بغلان و پروژه بازسازی کانال چمن ولسوالی خوست ولایت بغلان (لات سوم) را با کود نمبر-MAIL/PD/NCB/W/137-01 از 02-03/98 از جانب این اداره برای اعطا قبول نشده است.

لات (۱) پروژه اعمار سریند ده ته ولسوالی ده صلاح ولایت بغلان (لات اول) را شماره تشخیصه MAIL/PD/NCB/W/137-01/98 را به شرکت ساختمانی اکبرحسیب دارنده جواز نمبر (44136) واقع گولایی حصه اول خیرخانه، ناحیه 11 مرکز کابل، کابل را به قیمت مجموعی (3,342,920.00) سه میلیون و سه صدو چهل و دو هزارو نه صد و بیست افغانی. پروژه لات (۲) پروژه بازسازی دیوار محافظوی دشت امروت قریه دشت امروت ولسوالی خنجان ولایت بغلان را با شماره تشخیصه MAIL/PD/NCB/W/137-01 را به شرکت ساختمانی گولدن رنگ دارنده جواز نمبر (D-42005) واقع پلچرخي، مرکز کابل را به قیمت مجموعی (1,580,119.14) یک میلیون و پنج صد و هشتاد هزار و یکصد و نوزده اعشاریه چهارده افغانی. لات (3) پروژه بازسازی کانال چمن ولسوالی خوست ولایت بغلان (لات سوم) را با شماره تشخیصه MAIL/PD/NCB/W/137-03/98 به شرکت ساختمانی اکبرحسیب دارنده جواز نمبر (44136) واقع گولایی حصه اول خیرخانه، ناحیه 11 مرکز کابل، کابل را به قیمت مجموعی (3,430,538.00) سه میلیون و چهار صدو سی هزار و پنچ صد و هشت افغانی.

در صورتیکه که شما تقاضای ارائه توضیحات مبنی بر عدم قبولى آفر تان را مطابق ماده چهل و چهارم قانون تداركات داشته باشید، خواهشمندیم درخواست خویش را به این اداره ارسال نمایید. همچنین شما میتوانید در مطابقت به فقره (1) حکم هشتاد و هفتم طرز العمل تضمین آفر خویش را از این اداره واپس اخذ نمایید. در اخیر ان اشتراک و سهم گیری شما در این پروژه تداركاتی تشکر و قدردانی مینماییم. امیداریم در پروسه های تداركاتی آینده نیز اشتراک و سهم فعال داشته باشید.

با احترام

نام و تخلص: محمدالله "ساحل"

وظیفه: رئیس تهیه و تداركات

امضاء و تاریخ

۷۰۰۷۲



دکرهني، اوبولنگولو او مالداري وزارت
وزارت زراعت، آبياري و مالداري

د افغانستان اسلامي جمهوريت
جمهوری اسلامی افغانستان



Islamic Republic of Afghanistan
Ministry of Agriculture, Irrigation and Livestock
معینیت مالی و اداری

ریاست تهیه و تدارکات
آمریت تدارکات ساختمانی
مدیریت عمومی تدارکات ساختمانی

تاریخ ۱۳۹۷/۲/۳

شماره (۵۵۹)

نامه عدم قبولی آفر

از: ریاست تدارکات وزارت زراعت، آبیاری و مالداري

آدرس: جمال مینه ناحیه سوم کابل - افغانستان

به: شرکت ساختمانی ()

آدرس:

این نامه عدم قبولی آفر به ناسی از ماده چهل و چهارم قانون تدارکات و حکم هشتاد و هفتم طرز العمل تدارکات صادر و به موجب آن به شما اطلاع داده میشود که آفر ارائه شده مورخ (1397/12/25) شما برای تدارک پروژه اعمار سربند ده ته ولسوالی ده صلاح ولایت بغلان، پروژه بازسازی دیوار محافظوی دشت امروت قریه دشت امروت ولسوالی خنجان ولایت بغلان و پروژه بازسازی کانال چمن ولسوالی خوست ولایت بغلان (لات سوم) را با کد نمبر-MAIL/PD/NCB/W/137-01 02-03/98 از جانب این اداره برای اعطا قبول نشده است.

لات (۱) پروژه اعمار سربند ده ته ولسوالی ده صلاح ولایت بغلان (لات اول) را شماره تشخیصه MAIL/PD/NCB/W/137-01/98 را به شرکت ساختمانی اکبرحسیب دارنده جواز نمبر (44136) واقع گولایی حصه اول خیرخانه، ناحیه 11 مرکز کابل، کابل را به قیمت مجموعی (3,342,920.00) سه میلیون و سه صد و چهل و دو هزار و نه صد و بیست افغانی. پروژه لات (۲) پروژه بازسازی دیوار محافظوی دشت امروت قریه دشت امروت ولسوالی خنجان ولایت بغلان را با شماره تشخیصه MAIL/PD/NCB/W/137-01 را به شرکت ساختمانی گولدن رنگ دارنده جواز نمبر (D-42005) واقع بلچرخي، مرکز کابل را به قیمت مجموعی (1,580,119.14) یک میلیون و پنج صد و هشتاد هزار و یکصد و نوزده اعشاریه چهارده افغانی. لات (3) پروژه بازسازی کانال چمن ولسوالی خوست ولایت بغلان (لات سوم) را با شماره تشخیصه MAIL/PD/NCB/W/137-03/98 به شرکت ساختمانی اکبرحسیب دارنده جواز نمبر (44136) واقع گولایی حصه اول خیرخانه، ناحیه 11 مرکز کابل، کابل را به قیمت مجموعی (3,430,538.00) سه میلیون و چهار صد و سی هزار و پنچ صد و سی و هشت افغانی.

در صورتیکه که شما تقاضای ارائه توضیحات مبنی بر عدم قبولی آفر تان را مطابق ماده چهل و چهارم قانون تدارکات داشته باشید، خواهشمندیم درخواست خویش را به این اداره ارسال نمایید. همچنین شما میتوانید در مطابقت به فقره (1) حکم هشتاد و هفتم طرز العمل، تضمین آفر خویش را از این اداره واپس اخذ نمایید. در اخیر از اشتراک و سهم گیری شما در این پروژه تدارکاتی تشکر و قدردانی مینماییم. امیداریم در پروسه های تدارکاتی آینده نیز اشتراک و سهم فعال داشته باشید.

با احترام

نام و تخلص محبذالله "ساحل"

وظیفه: رئیس تهیه و تدارکات

امضاء و تاریخ



موضوع: متن را جستجو نمایید

صفحه اصلی: نامی

اطلاعیه تصمیم اعطای قرارداد، سه لات ولایت بغلان

تاریخ نشر: Apr 20, 2019

تاریخ ختمه: Apr 27, 2019

سند داوطلبی: Download Document

درباره وزارت زراعت

اسناد تقنینی و اداری وزارت

مقام وزارت

معینیت‌ها و ریاست‌ها

پلان‌های کاری

زندگینامه

خبرها

داستان‌های موفقیت

هفته نامه دهقان

کاریابی

داوطلبی

زعفران افغانستان

نمایشگاه زراعتی

مراحل کاری

برنامه‌ها و پروژه‌ها

بانک اطلاعات

خزانه علوم زراعتی

مرجع اطلاع‌رسانی وزارت

فهردهای عرضه خدمات

گزارش‌ها

تماس با ما

محتویات:

اطلاعیه تصمیم اعطای قرارداد

بشپړوسپله به تاسی از فقره (۲) ماده چېل و سوم قانون تدارکات به اطلاع عموم رسانیده می‌شود که ریاست تهیه و تدارکات وزارت زراعت، آبیاری و مالداری در نظر دارد قرارداد:

لات (۱) پروژه اعصار سرپند ده ته ولسوالی ده صلاح ولایت بغلان (لات اول) را شماره تشخیصه MAIL/PD/NCB/W/137-01/98 به شرکت ساختمانی اکبرحسب دارنده جواز نمبر (44136) واقع گولایی صصه اول خیرخانه، ناحیه 11 مرکز کابل، کابل را به قیمت مجموعی (3,342,920.00) سه میلیون و سه صد و چېل و دو هزارو نه صد و بیست افغانی.

پروژه لات (۲) پروژه بازسازی دیوار محافظوی دشت امروت قریه دشت امروت ولسوالی خنجان ولایت بغلان را با شماره تشخیصه MAIL/PD/NCB/W/137-01 به شرکت ساختمانی گولدن رنگ دارنده جواز نمبر (D-42005) واقع پلچرخ، مرکز کابل را به قیمت مجموعی (1,580,119.14) یک میلیون و پنج صد و هشتاد هزار و یکصد و نوزده اعشاریه چهارده افغانی.

لات (3) پروژه بازسازی کانال چمن ولسوالی خوست ولایت بغلان (لات سوم) را با شماره تشخیصه 983MAIL/PD/NCB/W/137-0 به شرکت ساختمانی اکبرحسب دارنده جواز نمبر (44136) واقع گولایی صصه اول خیرخانه، ناحیه 11 مرکز کابل، کابل را به قیمت مجموعی (3,430,538.00) سه میلیون و چهار صد و پنچ هزار و پنچ صد و سی و هشت افغانی.

اشخاص حقینی و حکمی که هرگونه اعتراض در زمینه داشته باشند، می‌توانند اعتراض خویش را از تاریخ نشر این اعلان الی هفت روز تقویمی طور کتبی توأم با دلایل آن به ریاست تدارکات وزارت زراعت، آبیاری و مالداری واقع جمال مینه ناحیه سوم، کابل افغانستان طبق احکام ماده پنجاهم قانون تدارکات ارائه نمایند.

این اطلاعیه به معنی عقد قرارداد نبوده، الی تکمیل میعاد فوق الذکر و طی مراحل قانونی بعدی قرارداد منعقد نخواهد شد.

سایت های مرتبط

دست‌آورد‌های سه سال وزارت


کتابخانه دیجیتلی وزارت

دست‌آورد‌های سه ساله حکومت وحدت ملی

بانک معلوماتی قیم محصولات زراعتی

قوانین، مقرره‌ها، اساسنامه‌ها، و طرزالعمل‌های زراعتی

بیشتر

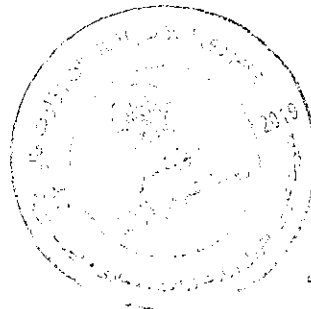

INVOICING PARTY

Hasht e Sobh Daily newspaper
 H # 1, Street 5, Sherpure
 Kabul Afghanistan

صبح

Invoice recipient
 Ministry of Agriculture
 Kabul Afghanistan


Invoice Number : INV-19-137
 Currency :AFN

DATE : 20-Apr-19

DETAILED DESCRIPTION	QUANTITY OF SERVICES	Date	Issue	NET AMOUNT	TOTAL
Publishing advertisement اطلاعیه تصمیم اعطای قرار داد لات (۱) پروژه اعزاز سرپنڈ ده ته ولسوالي ده صلاح ولایت MAIL/PD/NCB/W/137 بڼان (لات اول) را شماره تشخیصیه پروژه لات (۲) پروژه بازسازی دیوار محافظتوی دشت امروت فریه دشت امروت ولسوالی خنجان ولایت بڼان لات (3) پروژه بازسازی کنال چین ولسوالی خوست ولایت بڼان (لات سوم) را یا شماره تشخیصیه MAIL/PD/NCB/W/137	1	20-Apr-19	3098	4000	4000
TOTAL					4000
VAT AMOUNT (%)					
GROSS AMOUNT				AFN	4000

BANK DETAIL

Account Name: 8 Sobh Daily
 Account Number/IBAN: ((0510101002047117))
 Account Type:(AFN OR USD) AFN
 Bank Name: Afghanistan International Bank (AIB)
 Bank Address: Mirwais Maidan Branch, Kota e Sangi, Kabul
 Bank Swift Code: AFIBAFKA
 Intermediary Bank: Standard Chartered Bank New York - NY US
 Account Number: ((3582026146001))
 Best Regards

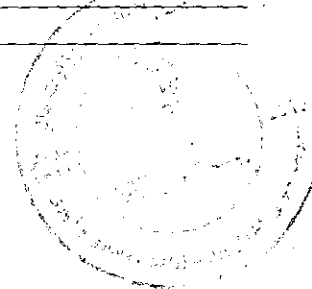



Islamic Republic of Afghanistan
Administrative Office of the President
National Procurement Authority

| جستجو

| سنوآها و جوابهای تدارکات

| کمک و راهنمای

| بیوندها

| ارتباط با ما

| داخل شدن به سیستم برای اعضا

| صفحه اصلی

English

وضعیت کاربری

Welcome, MNasim.Mail.

[Logout](#)

مسیریابی در ویسایت

صفحه اصلی ابزارهای نهاد های

تدارکاتی

معلومات مدیریت تدارکات

پلان تدارکاتی

نظارت تدارکات

معلومات روزمره تدارکات

داوطلبی ها

ثبت شرکت های قراردادی

قراردادهای اعطا شده

آرشیو معلومات

چیت همراهی کارشناس

قراریات

قراریات پلان تدارکاتی

قراریات نظارت تدارکاتی

قراریات قراردادهای اعطا شده

قراریات مقایسوی تدارکات

تغیر کلمه عبوری

Online Users

قراردادهای اعطا شده

در این بخش شما میتونید معلومات در مورد قراردادهای اعطا شده را وارد نمایید.

Reload	Filter	لطفاً انتخاب کنید...!
		داری
		نمبر تشخیصیه 6611
		عنوان پروژه در بودجه منظور پروژه آبیاری و ذخایر آب شده
		شماره قرار داد MAIL/PD/NCB/W/137-01-02-03/98
		نوعیت تدارکات تدارکات امور ساختمانی
		شرح قرارداد پروژه اعمار سربند ده ته ولسوالی ده صلاح ، بازسازی و دیوار محافظوی دشت امرود قریه دشت امرود ولسوالی خنجان و باز سازی کانال چمن ولسوالی خوست (ولایت بغلان)
		تاریخ امضای قرارداد 25/02/1398
		قیمت قرار داد به دالر 0
		قیمت قرار داد به افغانی 3342920
		اعطا شده به شرکت شرکت ساختمانی اکبر حسیب
		تاریخ تکمیل قرار داد 25/08/1398
		آرشیو
		English
		Budget Reference Title
		پروژه آبیاری و ذخایر آب
		بدینوسیله به ناسی از فقره (۲) ماده چهل و سوم قانون تدارکات به اطلاع عموم رسانیده می شود که ریاست تهیه و تدارکات وزارت زراعت، آبیاری و مالداري در نظر دارد قرار داد: لات (۱) پروژه اعمار سربند ده ته ولسوالی ده صلاح ولایت بغلان (لات اول) را شماره تشخیصیه MAIL/PD/NCB/W/137-01-02-03/98 را به شرکت ساختمانی اکبر حسیب دارنده حواز نمبر (44136) واقع گولابی حصه اول خیرخانه، ناحیه ۱۱ مرکز کابل، کابل را به قیمت مجموعی (3,342,920.00) سه میلیون و سه صد و چهل و دو هزار و نه صد و بیست و افغانی. اشخاص حقیقی و حکمی که هرگونه اعتراض در زمینه داشته باشند، می توانند اعتراض خویش را از تاریخ نشر این اعلان الی 7 روز تقویمی طور کتبی توأم با دلایل آن به ریاست تدارکات وزارت زراعت، آبیاری و مالداري واقع جمال مینه ناحیه سوم ، کابل افغانستان طبق احکام ماده پنجاهم قانون تدارکات ارائه نمایند. این اطلاعیه به معنی عقد قرارداد نبوده، الی تکمیل معاد فوق الذکر و طی مراحل قانونی بعدی قرارداد منعقد نخواهد

Description

2067



Islamic Republic of Afghanistan
Administrative Office of the President
National Procurement Authority

جستجو |

سئوالها و جوابهای تدارکات |

کمک و راهنمای |

بیوندها |

ارتباط با ما |

داخل شدن به سیستم برای اعطا |

صفحه اصلی |

English

وضعیت کاربری

Welcome, MNasim.Mail.

[Logout](#)

قراردادهای اعطا شده

در این بخش شما میتوانید معلومات در مورد قراردادهای اعطا شده را وارد نمایید.

Reload	Filter	لطفاً انتخاب کنید...!
		دری
		نمبر تشخیصیه 6614
		عنوان پروژه در پروژه آبیاری و ذخایر آب بودجه منظور شده
		شماره قرار داد MAIL/PD/NCB/W/137-01-02-03/98
		نوعیت تدارکات تدارکات امور ساختمانی
		شرح قرارداد پروژه اعمار سربند ده ته ولسوالی ده صلاح ، بازسازی و دیوار محافظوی دشت امرود قریه دشت امرود ولسوالی خنجان و باز سازی کانال چمن ولسوالی خوست (ولایت بغلان)
		تاریخ امضای قرارداد 25/02/1398
		قیمت قرار داد به دالر 0
		قیمت قرار داد به افغانی 1580119
		اعطا شده به شرکت ساختمانی گولدن رینگ
		تاریخ تکمیل قرارداد 25/06/1398
		آرشیو
		English
		Budget Reference Title
		پروژه آبیاری و ذخایر آب
		Description
		بدینوسیله به تاسی از فقره (۲) ماده چهل و سوم قانون تدارکات به اطلاع عموم رسانیده می شود که ریاست تهیه و تدارکات وزارت زراعت، آبیاری و مانداری در نظر دارد قرارداد: پروژه لات (۲) پروژه بازسازی دیوار محافظوی دشت امرود قریه دشت امرود ولسوالی خنجان ولایت بغلان را با شماره تشخیصیه MAIL/PD/NCB/W/137-01 به با شرکت ساختمانی گولدن رینگ دارنده جواز نمبر (D-42005) واقع پلچرخ، مرکز کانل را به قیمت مجموعی (1,580,119.14) یک چهار میلیون و پنج صد و هشتاد هزار و یکصد و نوزده اعشاریه چهارده افغانی، اشخاص حقیقی و حکمی که هرگونه اعتراض در زمینه داشته باشند، می توانند اعتراض خویش را از تاریخ نشر این اعلان الی 7 روز تقویمی طور کتبی توام با دلایل آن به ریاست تدارکات وزارت زراعت، آبیاری و مانداری واقع جمال مینه ناحیه سوم ، کانل افغانستان طبق احکام ماده پنجاهم قانون تدارکات ارائه نمایند. این اطلاعیه به معنی عقد قرارداد نبوده، الی تکمیل میعاد فوق الذکر و طی مراحل قانونی بعدی قرارداد

مسیریابی در وبسایت

صفحه اصلی ابزارهای نهادهای
تدارکاتی

معلومات مدیریتی تدارکات

پلان تدارکاتی

نظارت تدارکات

معلومات روزمره تدارکات

داوطلبی ها

ثبت شرکت های قراردادی

قراردادهای اعطا شده

آرشیو معلومات

چک همراهی کارشناس

گزارشات

گزارشات پلان تدارکاتی


گزارشات نظارت تدارکاتی

گزارش قراردادهای اعطا
شده

گزارش مقایسوی تدارکات

تغییر کلمه عبوری

Online Users

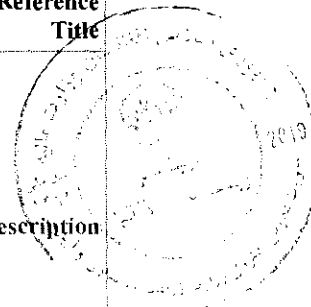

منعقد نخواهد شد		
AM 12:00:00 5/15/2019	Contract Award Date	
شرکت ساختمانی گولدن رینگ	Awarded To	
AM 12:00:00 9/16/2019	Contract Complete Date	
Delete	New	Edit
142 141 140 139 138 137 136 135 134 133 ...		





Islamic Republic of Afghanistan
Administrative Office of the President
National Procurement Authority

| جستجو

| سئوالها و جوابهای تدارکات

| کمک و راهنمای

| بیوندها

| ارتباط با ما

| داخل شدن به سیستم برای اعضا

| صفحه اصلی

English

وضعیت کاربری

Welcome, MNasim.Mail.

[Logout](#)

مسیریابی در ویسایت

صفحه اصلی ابزار های نهاد های

تدارکاتی

معلومات مدیریتی تدارکات

پلان تدارکاتی

نظارت تدارکات

معلومات روزمره تدارکات

داوطلبی ها

ثبت شرکت های قراردادی

قراردادهای اعطا شده

آرشیو معلومات

چت همراهی کارشناس

گزارشات

گزارشات پلان تدارکاتی

گزارشات نظارت تدارکاتی

گزارش قراردادهای اعطا شده

گزارش مقایسوی تدارکات


تغیر کلمه عبوری

Online Users


قراردادهای اعطا شده

در این بخش شما میتوانید معلومات در مورد قراردادهای اعطا شده را وارد نمایید.

Reload	Filter	لطفاً انتخاب کنید...!
		دری
		نمبر تشخیصیه 6615
		عنوان پروژه در پروژه آبیاری و ذخایر آب
		بودجه منظور شده
		شماره قرار داد MAIL/PD/NCB/W/137-01-02-03/98
		نوعیت تدارکات تدارکات امور ساختمانی
		شرح قرارداد پروژه اعمار سربند ده ته ولسوالی ده صلاح ، بازسازی و دیوار محافظوی دشت امرود قریه دشت امرود ولسوالی خنجان و باز سازی کانال چمن ولسوالی خوست (ولایت بغلان)
		تاریخ امضای قرارداد 25/02/1398
		قیمت قرار داد به دالر 0
		قیمت قرار داد به افغانی 3430538
		اعطا شده به شرکت شرکت ساختمانی اکبر حسیب
		تاریخ تکمیل قرار داد 25/08/1398
		آرشیو
		English
		Budget Reference Title
		پروژه آبیاری و ذخایر آب
		Description
		اطلاعه تصمیم اعطای قرارداد بدینوسیله به تاسی از فقره (۲) ماده چهل و سوم قانون تدارکات به اطلاع عموم رسانیده می شود که ریاست تهیه و تدارکات وزارت زراعت آبیاری و مالداری در نظر دارد قرارداد: لات (3) پروژه بازسازی کانال چمن ولسوالی خوست ولایت بغلان (لات سوم) را با شماره تشخیصیه MAIL/PD/NCB/W/137-03/98 به شرکت ساختمانی اکبر حسیب دارنده جواز نمبر (44136) واقع گولایی حصه اول خیرخانه، ناحیه 11 مرکز کابل، کابل را به قیمت مجموعی (3.430.538.00) سه میلیون و چهار صد و سی هزار و پنجاه و هشت افغانی. اشخاص حقیقی و حکمی که هرگونه اعتراض در زمینه داشته باشند، می توانند اعتراض خویش را از تاریخ نشر این اعلان الی 7 روز تقویمی صور کتبی توام با دلایل آن به ریاست تدارکات وزارت زراعت آبیاری و مالداری واقع جمال مینه ناحیه سوم ، کابل افغانستان طبق احکام ماده پنجاهم قانون تدارکات ارائه نمایند. این اطلاعیه به معنی عقد قرارداد نبوده، الی تکمیل میعاد فوق الذکر و طی

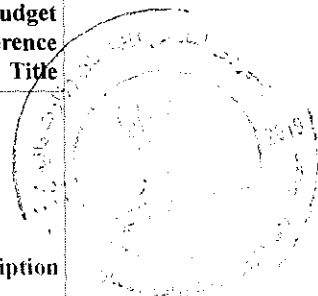

مراحل قانونی بعدی قرارداد منعقد نخواهد شد.		
AM 12:00:00 5/15/2019	Contract Award Date	
شرکت ساختمانی اکبر حسیب		
AM 12:00:00 11/16/2019	Contract Complete Date	
Delete	New	Edit
143 142 141 140 139 138 137 136 135 134 ...		

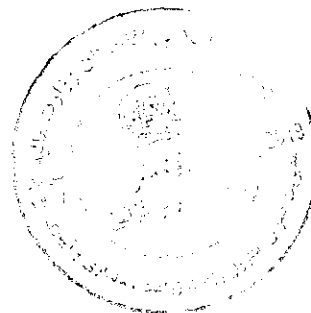



دکتر هني، اوبولگولو او مالداري وزارت
وزارت زراعت، آبياري و مالداري

د افغانستان اسلامي جمهوري دولت
دولت جمهوري اسلامي افغانستان



Islamic Republic of Afghanistan
Ministry of Agriculture, Irrigation and Livestock

معينيت مالي و اداري
رياست تهيه و تداركات
آمریت تداركات امور ساختماني
مدیریت عمومی تداركات ساختماني

تاریخ: 1398/3/31

شماره: (۵۵۰)

اطلاعيه تصميم اعطاي قرارداد

به روزنامه محترم هشت صبح!
لطفاً متن ذیل را یکبار از طریق روزنامه خویش به نشر سپرده و پول حق الاشاعه آنرا از دارائی وزارت محاسبه نمائید.
بدینوسیله به تاسی از فقره (۲) ماده چهل و سوم قانون تداركات به اطلاع عموم رسانیده می شود که ریاست تهیه و تداركات وزارت زراعت، آبیاری و مالداري در نظر دارد قرارداد:

لات (۱) پروژه اعمار سربند ده ته ولسوالی ده صلاح ولایت بغلان (لات اول) را شماره تشخصیه -MAIL/PD/NCB/W/137-01/98 را به شرکت ساختمانی اکبرحسیب دارنده جواز نمبر (44136) واقع گولایی حصه اول خیرخانه، ناحیه 11 مرکز کابل، کابل را به قیمت مجموعی (3,342,920.00) سه میلیون و سه صدو چهل و دو هزارو نه صد و بیست افغانی.

پروژه لات (۲) پروژه بازسازی دیوار محافظوی دشت امروت قریه دشت امروت ولسوالی خنجان ولایت بغلان را با شماره تشخصیه -MAIL/PD/NCB/W/137-01 را به شرکت ساختمانی گولدن رنگ دارنده جواز نمبر (D-42005) واقع پلچرخي، مرکز کابل را به قیمت مجموعی (1,580,119.14) یک چهار میلیون و پنج صد و هشتاد هزار و یکصد و نوزده اعشاریه چهارده افغانی.

لات (3) پروژه بازسازی کاتال چمن ولسوالی خوست ولایت بغلان (لات سوم) را با شماره تشخصیه -MAIL/PD/NCB/W/137-03/98 به شرکت ساختمانی اکبرحسیب دارنده جواز نمبر (44136) واقع گولایی حصه اول خیرخانه، ناحیه 11 مرکز کابل، کابل را به قیمت مجموعی (3,430,538.00) سه میلیون و چهار صدو سی هزار و پنج صد و سی و هشت افغانی.

اشخاص حقیقی و حکمی که هرگونه اعتراض در زمینه داشته باشند، می توانند اعتراض خویش را از تاریخ نشر این اعلان الی 7 روز تقویمی طور کتبی توأم با دلایل آن به ریاست تداركات وزارت زراعت، آبیاری و مالداري واقع جمال مینه ناحیه سوم، کابل افغانستان طبق احکام ماده پنجاهم قانون تداركات ارائه نمایند.
این اطلاعيه به معنی عقد قرارداد نبوده، الی تکمیل مراحل فوق الذکر و طی مراحل قانونی بعدی قرارداد منعقد نخواهد شد.

با احترام
محمد الله ساجد
رئيس تهيه و تداركات

کاپی به:
مدیریت عمومی بلان جهت نشر اعلان
دوسیه مربوطه



دکترهنی، اوپولگولوواو مالداري وزارت
وزارت زراعت، آبياري و مالداري

د افغانستان اسلامي جمهوري دولت
دولت جمهوري اسلامي افغانستان



Islamic Republic of Afghanistan
Ministry of Agriculture, Irrigation and Livestock

معينيت مالي و اداري
رياست تهيه و تداركات
آمریت تداركات امور ساختماني
مدیریت عمومی تداركات ساختماني

تاریخ: 1398/11/13

شماره: (۵۵۰)

اطلاعیه تصمیم اعطای قرارداد

به روزنامه محترم هشت صبح!

لطفاً متن ذیل را یکبار از طریق روزنامه خویش به نشر سپرده و یول حق الاشاعه آنرا از دارائی وزارت محاسبه نمائید. بدینوسیله به تاسی از فقره (۲) ماده چهل و سوم قانون تداركات به اطلاع عموم رسانیده می شود که ریاست تهيه و تداركات وزارت زراعت، آبیاری و مالداري در نظر دارد قرارداد:

لات (۱) پروژه اعمار سربند ده ته ولسوالی ده صلاح ولایت بغلان (لات اول) را شماره تشخیصه -MAIL/PD/NCB/W/137-01/98 را به شرکت ساختمانی اکبرحسیب دارنده جواز نمبر (44136) واقع گولایی حصه اول خیرخانه، ناحیه 11 مرکز کابل، کابل را به قیمت مجموعی (3,342,920.00) سه میلیون و سه صد و چهل و دو هزار و نه صد و بیست افغانی.


پروژه لات (۲) پروژه بازسازی دیوار محافظوی دشت امروت قریه دشت امروت ولسوالی خنجان ولایت بغلان را با شماره تشخیصه -MAIL/PD/NCB/W/137-01 را به شرکت ساختمانی گولدن رنگ دارنده جواز نمبر (D-42005) واقع پلچرخ، مرکز کابل را به قیمت مجموعی (1,580,119.14) یک چهار میلیون و پنج صد و هشتاد هزار و یکصد و نوزده اعشاریه چهارده افغانی.

لات (3) پروژه بازسازی کانال چمن ولسوالی خوست ولایت بغلان (لات سوم) را با شماره تشخیصه -MAIL/PD/NCB/W/137-03/98 به شرکت ساختمانی اکبرحسیب دارنده جواز نمبر (44136) واقع گولایی حصه اول خیرخانه، ناحیه 11 مرکز کابل، کابل را به قیمت مجموعی (3,430,538.00) سه میلیون و چهار صد و سی هزار و پنجاه و هشت افغانی.


اشخاص حقیقی و حکمی که هرگونه اعتراض در زمینه داشته باشند، می توانند اعتراض خویش را از تاریخ نشر این اعلان الی 7 روز تقویمی طور کتبی توأم با دلایل آن به ریاست تداركات وزارت زراعت، آبیاری و مالداري واقع جمال مینه ناحیه سوم، کابل افغانستان طبق احکام ماده پنجاهم قانون تداركات ارائه نمایند.

این اطلاعیه به معنی عقد قرارداد نبوده، الی تکمیل ميعالافوق الذکر و طی مراحل قانونی بعدی قرارداد منعقد نخواهد شد.

با احترام
محمد الله "ساحل"
رئیس تهيه و تداركات

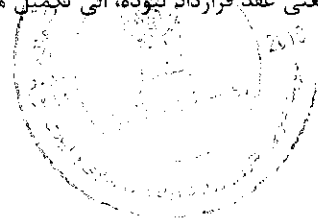

کاپی به:
مدیریت عمومی بلان جهت نشر اعلان.
دوسیه مربوطه

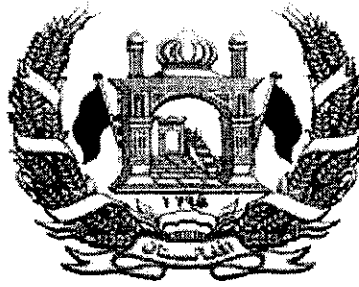

دولت جمهوری اسلامی افغانستان
وزارت زراعت، آبیاری و مالداري
رياست تهيه و تداركات

قرارداد


پروژه اعمار سريند ده ته ولسوالي ده صلاح ولايت بغلان (لات اول)

ميان

وزارت زراعت، آبیاری و مالداري

و


شرکت ساختمانی اکبرحسب

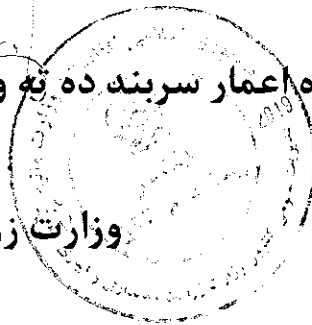

نمبر تشخيصيه: MAIL/PD/NCB/W /137-01/98

بودجه: کود انكشافی AFG-390676

تاریخ: / / 1398

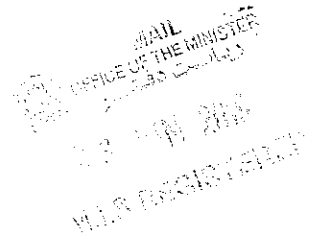

فورمه موافقتنامه قرارداد

این موافقتنامه در ماه ثور سال 1398 میان وزارت زراعت، آبیاری و مالداري و شرکت ساختمانی اکبر حسیب دارنده جواز نمبر (44136)، نمبر تشخیصیه (9005027272) ایمیل آدرس ahccbuidler@gmail.com، شماره تماس - 0773627737 واقع گولایی حصه اول خیرخانه، ناحیه 11 مرکز کابل، کابل عقد گردیده است.

اداره آفر داوطلب برنده را جهت اجرا، تکمیل و رفع هرگونه نواقص ناشی از اجراءات در قرارداد پروژه اعمار سربند ده ته ولسوالی ده صلاح ولایت بغلان (لات اول) در پروژه انکشافی مربوط وزارت زراعت، آبیاری و مالداري دارای کود نمبر AFG-390676 به قیمت مجموعی (3,342,920.00) سه میلیون و سه صد و چهل و دو هزار و نه صد و بیست افغانی پذیرفته و قراردادی قرارداد متذکره را اجرا می نماید.

این موافقتنامه موارد ذیل را در بر می گیرد:

1. کلمات و اصطلاحات شامل این موافقتنامه عین معنی را افاده می نمایند که بتوضیح در شرایط قرارداد ذکر شده است آن سلیبت داده می شوند، آنها تشکیل دهنده و بخشی از این موافقتنامه تلقی میگردند.
2. قراردادی در مقابل پرداخت اداره تعهد می نماید که قرارداد امور ساختمان را اجرا، تکمیل و هرگونه نواقص را مطابق شرایط این قرارداد رفع می نماید.
3. اداره نیز تعهد می نماید که قیمت قرارداد یا دیگر مبلغ قابل پرداخت تحت شرایط این قرارداد را در مقابل اجرا، تکمیل و رفع نواقص امور ساختمان هر زمان و شیوه مشخص سیدم در این قرارداد پرداخت نماید.
4. طرف های شاهد که سبب تشکیل این موافقتنامه گردیده اند:

فرمایش گیرنده: (شرکت ساختمانی اکبر حسیب)

فرمایش دهنده: (وزارت زراعت، آبیاری و مالداري)

اسم: حسین

انجنیر محمد ظاهر "اب"

موقف:

سرپرست معینیت مالی واداری وزارت زراعت، آبیاری و مالداري

(محل امضا و مهر)

(محل امضا و مهر)

شرایط خاص قرارداد	
مواد شرایط عمومی قرارداد	تعدیلات و ضمایم مواد شرایط عمومی قرارداد
الف: مسایل عمومی	
جز 12 بند 1 ماده 1 شرایط عمومی قرارداد	میعاد رفع نواقص بعد از تاریخ تکمیل مدت یکسال میباشد.
جز 14 بند 1 ماده 1 شرایط عمومی قرارداد	اداره وزارت زراعت، آبیاری و مالداری میباشد.
جز 17 بند 1 ماده 1 شرایط عمومی قرارداد	تاریخ تخمینی تکمیل برای تمام کار امور ساختمانی 6 ماه تقویمی می باشد.
جز 20 بند 1 ماده 1 شرایط عمومی قرارداد	مدیر پروژه: یکتا از انجمنیان وزارت زراعت، آبیاری و مالداری میباشد.
جز 22 بند 1 ماده 1 شرایط عمومی قرارداد	ساحه کار امور ساختمانی سزینده ده ته ولسوالی ده صلاح ولایت بغلان میباشد.
جز 25 بند 1 ماده 1 شرایط عمومی قرارداد	تاریخ آغاز کار امور ساختمانی بعد از تاریخ صدور مکتوب آغاز کار می باشد.
جز 29 بند 1 ماده 1 شرایط عمومی قرارداد	امور ساختمانی شامل پروژه اعمار سربند ده ته ولسوالی ده صلاح ولایت بغلان میباشد.
بند 2 ماده 2 شرایط عمومی قرارداد	تکمیل قسمت وار: قابل تطبیق نیست.

<p>اسناد ذیل تشکیل دهنده قرارداد و شامل قرارداد می باشند.</p> <ol style="list-style-type: none"> 1- موافقتنامه؛ 2- نامه قبولی آفر؛ 3- آفر قراردادی؛ 4- شرایط خاص قرارداد؛ 5- شرایط عمومی قرارداد؛ 6- مشخصات تخنیکی؛ 7- نقشه ها؛ 8- بل احجام کاری؛ 	<p>جز 9 بند 3 ماده 2 شرایط عمومی قرارداد</p>
<p>زبان قرارداد یکی از زبان های رسمی کشور می باشد. زبان قرارداد همان زبان آفر می باشد.</p> <p>قانون نافذ بر این قرارداد قوانین جمهوری اسلامی افغانستان می باشد.</p>	<p>بند 1 ماده 3 شرایط عمومی قرارداد</p>
<p>جدول فعالیت های قراردادی دیگر قابل تطبیق نمی باشد.</p>	<p>بند 1 ماده 8 شرایط عمومی قرارداد</p>
<p>کارمندان کلیدی یک مدیر قرارداد یعنی انجینر با 5 سال تجربه در اجرای قراردادهای امور ساختمانی که دارای ماهیت و حجم معادل و مشابه، به شمول اینکه به حیث مدیر پروژه برای مدت حد اقل سه سال تجربه داشته باشد.</p>	<p>بند 1 ماده 9 شرایط عمومی قرارداد</p>
<p>مبلغ حد اقل بیست و پنج هزار افغانی قابل حذف طور ذیل می باشد: (تهیه بیمه از وجایب و مکلفیت داوطلبان می باشد و شامل موارد ذیل می باشد).</p> <p>برای امور ساختمانی، تأسیسات، و مواد (افغانی)</p> <p>برای زیان یا خساره به تجهیزات قیمت تعویضی آن (تجهیزات مربوطه) پرداخته میشود.</p> <p>برای زیان یا خساره به ملکیت مرتبط به قرارداد اما به استثنای امور ساختمانی، تأسیسات، مواد خام، و تجهیزات (افغانی)</p> <p>مرگ یا خساره به کارمندان:</p> <p>کارمندان قراردادی (افغانی در هر رویداد)</p> <p>افراد دیگر (0) افغانی</p> <p>بیمه مطابق ماده 13 شرایط عمومی قرارداد قابل تطبیق است</p>	<p>بند 1 ماده 13 شرایط عمومی قرارداد</p>

<p>(1) گزارشات بررسی ساحه نظر بر تقاضا داوطلبان ارایه خواهد گردید.</p>	<p>بند 1 ماده 14 شرایط عمومی قرارداد</p>
<p>مدیر پروژه به پرسش ها توضیحات ارائه می نماید</p>	<p>بند 1 ماده 15 شرایط عمومی قرارداد</p>
<p>تاریخ تسلیمی ساحه بعد از اخذ مکتوب آغاز کار توسط ریاست اداری می باشد.</p>	<p>بند 1 بند 21 شرایط عمومی قرارداد</p>
<p>نهادیکه از روش حکمیت آن استفاده میگردد / مرکز حل و فصل منازعات تجارتي افغانستان / میباشد. محل حکمیت جمهوری اسلامی افغانستان می باشد. در صورتیکه قراردادی خارجی باشد، حکمیت باید در محل بیطرف (نه در افغانستان و نه در کشور قراردادی) صورت میگیرد.</p>	<p>ماده 62 شرایط عمومی قرارداد</p>
<p>ب. کنترل زمان</p>	
<p>قراردادی پلان کلری امور ساختمانی را در جریان 10 روز از تاریخ دریافت نامه قبولی آفر جهت تأیید، ارائه مینماید.</p>	<p>بند 1 ماده 25 شرایط عمومی قرارداد</p>
<p>میعاد میان تجدید برنامه کاری امور ساختمان 30 سی روز میباشد.</p>	<p>بند 3 ماده 25 شرایط عمومی قرارداد</p>
<p>در صورت که برنامه کاری امور ساختمان ناوقت ارائه گردد، پرداخت 100000 الی ارائه پلان کاری تجدید شده معطل قرار می گیرد.</p>	
<p>ج. کنترل کیفیت</p>	

<p>میعاد رفع نواقص (یک سال) میباشد.</p>	<p>بند 1 ماده 33 شرایط عمومی قرارداد</p>
<p>1. پرداخت بعد از تکمیل کار نظر به فیصدی بعد از ارائه گزارش از جانب فرمایش گیرنده و تصدیق نماینده وزارت زراعت، آبیاری و مالداری پرداخته میشود. 2. پول فرمایش گیرنده در چهار قسط پرداخته میشود که در قسط اول 25 فیصد بعد از 25 فیصد تکمیل کار، در قسط دوم 25 فیصد بعد از 50 فیصد تکمیل کار، در قسط سوم 25 فیصد بعد از 75 فیصد تکمیل کار، و در قسط چهارم 25 فیصد بعد از 100 فیصد تکمیل کار پرداخته میشود. پرداخت های بعدی در جریان کار قرار فوق در مقابل گزارشات پیشرفت کار انجام شده بعد از تصدیق مراقبت کننده از جانب فرمایش دهنده صورت میگیرد.</p>	<p>بند 1 ماده 41 شرایط عمومی قرارداد</p>
<p>د. کنترل مصرف</p>	
<p>قرارداد مطابق ماده 47 شرایط عمومی قرارداد قابل تعدیل نیست" و معلومات ذیل در مورد ضرایب "قابل تطبیق نیست" ضرایب تعدیل قیم قرار ذیل میباشد: برای واحد پول افغانی: ضریب A: فیصدی عنصر غیر قابل تعدیل / رقم به ارقام و حروف درج گردد / میباشد. ضریب B: فیصدی عنصر قابل تعدیل / رقم به ارقام و حروف درج گردد / میباشد. به واحد پول / واحد پولی درج گردد / ضریب A: فیصدی عنصر غیر قابل تعدیل / رقم به ارقام و حروف درج گردد / میباشد. ضریب B: فیصدی عنصر قابل تعدیل / رقم به ارقام و حروف درج گردد / میباشد. شاخص 1 به واحد پول افغانی / شاخص درج گردد / می باشد. شاخص 1 به واحد پولی بین المللی مشخص شده / شاخص درج گردد / می باشد. / این شاخص ها توسط قراردادی پیشنهاد و از جانب اداره تأیید میگردد / شاخص 1 / اسعار به استثنای واحد پول افغانی اسعار مشخص شده بین المللی / شاخص درج گردد / میباشد. / این شاخص ها توسط قراردادی پیشنهاد و از جانب اداره تأیید میگردد /</p>	<p>بند 1 ماده 45 شرایط عمومی قرارداد</p>

<p>فیصدی تناسب پرداخت های تأمینات 10٪ ده فیصد میباشد. تأمینات، بعد از تکمیل کامل قرارداد از جانب قراردادی یا ختم میعاد گزینی، وراثتی و رفع نواقص و صدور تصدیق نامه ختم قرارداد از جانب اداره به قراردادی مسترد می گردد</p>	<p>بند 2 ماده 46 شرایط عمومی قرارداد</p>
<p>اندازه جریمه تاخیر (0.05) فیصد قیمت مجموعی قرارداد در مقابل هر روز تاخیر می باشد. حد اکثر رقم پولی جریمه تاخیر یا غیابت الی (10) فیصد قیمت مجموعی قرارداد می باشد، در صورتیکه مقدار جریمه تاخیر وضع شده بالغ بر 10 فیصد قیمت مجموعی قرارداد گردد، قرارداد مطابق ماده 57 شرایط عمومی قرارداد فسخ میگردد، در صورت توافق به تکمیل امور ساختمانی بشکل قسمت وار جریمه تاخیر برای هر قسمت قابل وضع می باشد.</p>	<p>بند 1 ماده 47 شرایط عمومی قرارداد</p>
<p>انعام برای انجام تمام امور ساختمان : نظر به لزوم دید فرمایش دهنده.</p>	<p>بند 1 ماده 48 شرایط عمومی قرارداد</p>
<p>پیش پرداخت صفر فیصد و پیش از صفر پرداخت میگردد. لازم نیست</p>	<p>بند 1 ماده 49 شرایط عمومی قرارداد</p>
<p>مبلغ تضمین اجرا: پنج فیصد مجموع قرارداد میباشد. تضمین اجراییه شکل ضمانت بانکی غیر مشروط.</p>	<p>بند 1 ماده 50 شرایط عمومی قرارداد</p>
<p>هـ ختم قرارداد</p>	
<p>ارائه نقشه ها و یا رهنمود های عملیاتی و مراقبت به تاریخ 30 روز بعد از اصدار سند تصدیق تکمیل کار می باشد.</p>	<p>بند 1 ماده 56 شرایط عمومی قرارداد</p>
<p>در صورت عدم ارائه نقشه ها و یا رهنمود های عملیاتی و مراقبت به تاریخ مشخص شده بند 1 ماده 58 شرایط عمومی قرارداد، مبلغ 50000 از پرداخت اخیر قراردادی کسر می نماید.</p>	<p>بند 2 ماده 56 شرایط عمومی قرارداد</p>
<p>حداکثر تاخیر 100 روز میباشد. تعداد روز ها باید در مطابقت به بند 1 ماده 49 جریمه تاخیر شرایط خاص قرارداد می باشد.</p>	<p>جز 6 بند 2 ماده 57 شرایط عمومی قرارداد</p>

فیصدی قابل تطبیق به ارزش کار امور ساختمان تکمیل نشده که بیانگر مصارف اضافی به اداره جهت تکمیل کار امور ساختمانی مطابق بند 2 حکم 109 طرز العمل تدارکات: اداره تدارکاتی، کار باقیمانده را طی مراحل پروسه جدید در میعاد اعتبار قرارداد اولی فراهم و تفاوت قیمت آنرا از قراردادی اولی به عنوان جبران خساره حصول می نماید.	بند 1 ماده 59 شرایط عمومی قرارداد
---	---

قسمت چهارم: شرایط عمومی قرارداد

شرایط عمومی قرارداد، شرایط خاص قرارداد و سایر اسناد لست شده ذیل یک سند مکمل بوده و بیانگر حقوق و مکلفیت های طرفین قرارداد می باشد.

این شرایط عمومی در قرارداد های فی واحد (admeasurements) استفاده گردیده و با ورود تغییرات مندرج با ورقی ها در قرارداد های باالمقطع نیز استفاده میگردد.

	الف: عمومیات
<p style="text-align: center;">1- اصطلاحات تعریف شده به صورت درشت تحریر گردیده اند:</p> <p>1- بل احجام کار: احجام کار قیمت گذاری شده که شامل آفر می باشند.</p> <p>2- حوادث قابل جبران: حوادث که در ماده 44 شرایط عمومی قرارداد تعریف گردیده اند.</p> <p>3- تاریخ تکمیل: تاریخ تکمیل امور ساختمانی تصدیق شده توسط مدیر پروژه در تطبیق به بند 1 ماده 55 شرایط عمومی قرارداد.</p> <p>4- قرارداد: موافقتنامه کتبی میان اداره و قراردادی جهت اجرا، تکمیل و حفظ و مراقبت امور ساختمان است. قرارداد شامل اسناد مندرج بند 2 ماده 3 شرایط عمومی قرارداد می باشد.</p> <p>5- قراردادی: شخص یا شرکتی که آفر وی برای انجام امور ساختمانی توسط اداره قبول گردیده باشد.</p> <p>6- آفر قراردادی: آفر مکمل که توسط داوطلب برنده به اداره تسلیم گردیده است.</p> <p>7- قیمت قرارداد: قیمت مندرج نامه قبولی آفر بشمول تعدیلات بعدی وارده مطابق قرارداد می باشد.</p> <p>8- روز: روز تقویمی می باشند.</p> <p>9- مزد کار: کار که در مقابل آن به قراردادی به اساس کار، مواد خام، تاسیسات به اضافه فیصدی موافقه شده مصارف غیر مستقیم و مفاد پرداخت میگردد.</p> <p>10- نواقص: قسمت از کار که مطابق شرایط قرارداد تکمیل نشده باشد.</p>	<p>ماده 1- تعریفات</p>

- 11- سند تصدیق رفع نواقص: تصدیقنامه است که بعد از اصلاح نواقص توسط مدیر پروژه به قراردادی صادر میگردد.
- 12- میعاد رفع نواقص: میعاد قابل محاسبه از تاریخ تکمیل قرارداد که در بند 1 ماده 35 شرایط خاص قرارداد از آن تذکر رفته است.
- 13- نقشه ها: در برگیرنده محاسبات و معلومات ارائه شده و تأیید شده توسط مدیر پروژه بمنظور اجرای قرارداد می باشد.
- 14- اداره: طرف قرارداد مشخص شده در شرایط خاص قرارداد می باشد.
- 15- تجهیزات: ماشین آلات و وسایط نقلیه که جهت اجرای امور ساختمانی، بصورت موقت در ساحه کار فراهم میگردد.
- 16- قیمت ابتدایی قرارداد: قیمت قرارداد که در نامه قبولی آفر درج می باشد.
- 17- تاریخ تخمینی تکمیل: تاریخ تخمینی که قراردادی امور ساختمان را تکمیل می نماید. تاریخ تخمینی تکمیل مندرج شرایط خاص قرارداد می باشد. این تاریخ صرف با صدور دستور تمدید میعاد یا تسریع توسط مدیر پروژه تغییر نموده می تواند.
- 18- مواد خام: تمام مواد بشمول مواد مصرفی که توسط قراردادی جهت اجرای امور ساختمانی، استفاده میگردد.
- 19- تأسیسات: منضمت امور ساختمانی که دارائی عملکرد میخانیکی، برقی، کیمیایی، یا بیولوژیکی باشد.
- 20- مدیر پروژه: شخص که نام وی در شرایط خاص قرارداد تذکر رفته یا شخص با صلاحیت که توسط اداره به عوض مدیر پروژه به قراردادی معرفی گردیده باشد و مسئولیت نظارت و مدیریت قرارداد امور ساختمانی را دارا باشد.
- 21- SCC: به معنی شرایط خاص قرارداد است.
- 22- ساحه کار: ساحه مشخص شده شرایط خاص قرارداد می باشد.
- 23- گزارش بررسی ساحه: شامل شرطنامه بوده گزارش واقع بینانه و مشرح در مورد وضعیت سطح و سطح فرعی ساحه می باشد.
- 24- مشخصات: مشخصات امور ساختمانی شامل در قرارداد و تغییرات و اضافات وارده یا تأیید شده توسط مدیر پروژه می باشد.
- 25- تاریخ آغاز کار: تاریخ آغاز امور ساختمان مندرج شرایط خاص قرارداد، تاریخ که قراردادی کار امور ساختمان را آغاز می نماید این تاریخ لزوماً مصادف به تاریخ تسلیمی ساحه نمی باشد.
- 26- قراردادی فرعی: شخص یا شرکت که با قراردادی جهت اجرای بخش از امور ساختمانی قرارداد داشته که در برگیرنده امور ساختمانی در ساحه نیز می باشد.

<p>27- ساختمان های مؤقت: ساختمان دیزاین شده، ساخته شده، نصب شده و یا دور شده توسط قراردادی که برای اجرای امور ساختمانی و یا نصب آن ضروری می باشد.</p> <p>28- تعدیل: امر مدیر پروژه مبنی بر تغییر در امور ساختمانی می باشد.</p> <p>29- امور ساختمانی: شامل اعمار، اعمار مجدد، تخریب، ترمیم یا نو سازی یک عمارت، آماده ساختن ساحه، حفریات، نصب، مونتاژ، امور تزئیناتی و نیز خدمات ضمنی آن (برمه کاری، نقشه برداری، تصویر برداری، تحقیقات زلزله و خدمات مشابه و امثال آن) است که مطابق مندرج قرارداد، انجام می گردد، مشروط بر اینکه ارزش خدمات ضمنی از قیمت خود عمارت بیشتر نگردد.</p>	
<p>2.1 بمنظور تفسیر شرایط عمومی قرارداد، مفرد به عوض جمع و جمع به عوض مفرد بکار برده می شود. همچنان مؤنث معنی مذکر یا خنثی و یا بالعکس آن را افاده می نماید. عناوین فاقد اهمیت می باشند. کلمات معانی عادی دارا می باشند، مگر اینکه بصورت مشخص تعریف گردیده باشند. مدیر پروژه به پرسش ها در مورد شرایط عمومی قرارداد، وضاحت ارائه می نماید.</p>	<p>ماده 2- تفسیر</p>
<p>2.2 در صورت تذکر تکمیل کار امور ساختمان بشکل قسمت وار در شرایط خاص قرارداد، اشارات در شرایط عمومی قرارداد به امور ساختمانی، تاریخ تکمیل و تاریخ تخمینی تکمیل به هر قسمت امور ساختمانی (به استثنای اشاره به تاریخ تکمیل و تاریخ تخمینی تکمیل برای تمام کار امور ساختمان) قابل تطبیق می باشد.</p>	
<p>2.3 اسناد تشکیل دهنده قرارداد به ترتیب اولویت ذیل تفسیر میگردند:</p> <ol style="list-style-type: none"> 1- موافقتنامه؛ 2- نامه قبولی آفر؛ 3- آفر قراردادی؛ 4- شرایط خاص قرارداد؛ 5- شرایط عمومی قرارداد؛ 6- مشخصات تخنیکی؛ 7- نقشه ها؛ 8- بل انجام کاری؛ و 9- سایر اسناد تشکیل دهنده قرارداد که در شرایط خاص قرارداد از آن تذکر رفته است. 	
<p>3.1 زبان و قانون نافذ بر قرارداد در شرایط خاص قرارداد بیان گردیده است.</p>	<p>ماده 3- زبان و قانون قرارداد</p>
<p>4.1 مدیر پروژه به نمایندگی از اداره، تصمیم در مسایل قرارداد میان اداره و قراردادی را اتخاذ می نماید. مگر اینکه طور دیگری در شرایط خاص قرارداد تذکر رفته باشد.</p>	<p>ماده 4- تصامیم مدیر پروژه</p>
<p>5.1 مدیر پروژه با صدور ابلاغیه به قراردادی، مسؤولیت ها و مکلفیت های خود را به شخص دیگری، محول یا مسؤولیت ها و مکلفیت های محول شده را فسخ می نماید.</p>	<p>ماده 5- واگذاری</p>

ماده 6- ارتباطات	6.1 هر گونه ارتباط برقرار شده میان طرفها باید بصورت کتبی بوده و هرگونه ابلاغیه صرف در صورت تسلیمی قابل اجرا می باشد.
ماده 7- عقد قرارداد های فرعی	7.1 قراردادی باید اداره را کتباً در مورد اعطای قراردادهای فرعی تحت این قرارداد، در صورتیکه قبلاً در آفر داوطلب مشخص نگردیده باشد اطلاع دهد. واگذاری بخشی قرارداد به قراردادی فرعی در روشنی ماده سی و ششم قانون تدارکات صورت میگیرد. اعطای قرارداد فرعی مکلفیت ها، وجایب و مسوولیت های اكمال کننده تحت این قرارداد را متاثر نمی سازد.
	7.2 در صورتیکه قرارداد الی 20 فیصد حجم قرارداد را بدون موافقه کتبی اداره و یا بیشتر از 20 فیصد حجم قرارداد را به قراردادی فرعی واگذار نموده باشد، این عمل نقض قانون تدارکات و تعهدات طرفین تلقی گردیده و تخطی در قرارداد محسوب میگردد. در این صورت قرارداد فسخ و تضمین اجرای قرارداد قابل استرداد نبوده و محرومیت قراردادی اصلی طی مراحل میگردد.
ماده 8- سایر قراردادی ها	8.1 قراردادی ساحه کار را با سایر قراردادیان، مقامات دولتی، ارائه کننده گان خدمات و اداره در میان تاریخ تقسیم اوقات کار آنان که در شرایط خاص قرارداد از آن تذکر رفته مشترکاً استفاده می نماید. قراردادی همچنان تسهیلات و خدمات را برای آنها طوریکه در تقسیم اوقات کار تذکر رفته فراهم می نماید. اداره میتواند جدول کاری قرار دادی های دیگر را تغییر داده و قراردادی اصلی را از موضوع مطلع سازد.
ماده 9- کارمندان	9.1 قراردادی مکلف است کارمندان کلیدی مندرج جدول کارمندان کلیدی، یا کارمندان دیگری را که توسط مدیر پروژه تأیید گردیده، جهت انجام وظایف مندرج جدول کارمندان کلیدی، استخدام نماید. مدیر پروژه تعویض کارمندان کلیدی را تنها زمانی می پذیرد که شایستگی و توانایی آنها بطور قابل ملاحظه معادل یا بالاتر از کارمندان کلیدی مندرج جدول کارمندان کلیدی باشد.
	9.2 مدیر پروژه می تواند درخواست اخراج کارمند قراردادی را با ارائه دلایل نماید. قراردادی اداره را از اخراج کارمند مذکور و عدم ارتباط او با امور ساختمانی تحت این قرارداد در جریان (7) روز، اطمینان میدهد.
ماده 10- خطرات به اداره و قراردادی	10.2 اداره و قراردادی هر کدام مسئول جبران خساره خطرات مربوط خود طوریکه در قرارداد تذکر رفته است، می باشند.
ماده 11- خطرات مربوط اداره	11.1 خطرات ذیل از آغاز کار امور ساختمان الی صدور سند تصدیقنامه رفع نواقص، مربوط به اداره می باشد: 1- خطر صدمه شخصی، مرگ، یا خساره به ملکیت (به استثنای امور ساختمانی، تأسیسات، مواد خام، و تجهیزات) که ناشی از: (1) استفاده یا تصرف ساحه توسط ساختمان یا به منظور ساختمان که نتیجه اجتناب ناپذیر امور ساختمان باشد؛ یا

<p>(2) غفلت، تخطی از مسئولیت قانونی یا مداخله در حقوق قانونی توسط اداره یا توسط شخص که در استخدام و یا طرف قرارداد با اداره باشد به استثنای خود قراردادی</p> <p>2- خطر خساره به امور ساختمانی، تأسیسات، مواد خام و تجهیزات به اندازه که ناشی از تقصیر اداره بوده یا خطرات ناشی از دیزاین یا از اثر جنگ یا آلودگی که منطقه که ساحه کار در آن واقع شده است را متاثر سازد.</p>	
<p>11.2 خطر زیان یا خساره به امور ساختمانی، تأسیسات، مواد خام، به استثنای زیان و خساره از زمان آغاز کار الی صدور تصدیقنامه رفع نواقص مربوط به اداره می باشد مگر اینکه مفقودی و خساره ناشی از موارد ذیل باشد:</p> <p>1- نقص موجود در تاریخ تکمیلی امور ساختمانی؛</p> <p>2- حادثه صورت گرفته قبل از تاریخ تکمیلی که خطر مربوط به اداره نباشد؛ یا</p> <p>3- فعالیت های قراردادی در ساحه بعد از تاریخ تکمیل.</p>	
<p>12.1 خطرات صدمه شخصی، مرگ، و زیان یا خساره به ملکیت (بدون محدودیت بشمول امور ساختمان، تأسیسات، مواد خام، و تجهیزات) از آغاز کار امور ساختمانی الی صدور تصدیقنامه مسئولیت رفع نواقص که مربوط به اداره نباشد، مسئولیت قراردادی می باشد.</p>	<p>ماده 12- خطرات مربوط به قراردادی</p>
<p>13.1 قراردادی مکلف است پوشش بیمه حادثات ذیل ناشی از خطرات خود را از تاریخ آغاز کار الی ختم میعاد مسئولیت رفع نواقص، بنام مشترک اداره و قراردادی، به مبلغ مندرج شرایط خاص قرارداد، مهیا سازد:</p> <p>1- زیان یا خساره به امور ساختمانی، تأسیسات، و مواد خام؛</p> <p>2- زیان یا خساره تجهیزات؛</p> <p>3- زیان یا اختاره ملکیت (به استثنای امور ساختمانی، تأسیسات، مواد خام، و تجهیزات) مربوط به قرارداد و</p> <p>4- صدمه شخصی یا مرگ</p>	<p>ماده 13- بیمه</p>
<p>13.2 قراردادی، پالیسی بیمه را قبل از تاریخ آغاز کار جهت تأییدی به مدیر پروژه تسلیم می نماید. بیمه در برگرفته پرداخت جبران خساره قابل پرداخت می باشد.</p>	
<p>13.3 در صورت عدم ارائه پالیسی بیمه و تصدیقنامه بیمه توسط قراردادی، اداره بیمه لازم را بدین منظور فراهم و قیمت بیمه پرداخت شده را از قراردادی حصول یا در صورت عدم پرداخت، قرض قابل پرداخت بالای قراردادی محسوب میگردد.</p>	
<p>13.4 هرگونه تغییر در شرایط بیمه بدون تأیید مدیر پروژه قابل قبول نمی باشد.</p>	
<p>13.5 طرفین مطابق شرایط پالیسی بیمه عمل می نمایند.</p>	

ماده 14- گزارش تحقیق ساحه	14.1 قراردادی در ترتیب آفر به گزارش بررسی ساحه مندرج شرایط خاص قرارداد و سایر معلومات که در دسترس داوطلب قراردادده می شود اتکا می نماید.
ماده 15- بررسی ها در مورد شرایط خاص قرارداد	15.1 مدیر پروژه به پرسش ها در مورد شرایط خاص قرارداد، توضیحات ارائه می نماید.
ماده 16- قراردادی	16.1 قراردادی امور ساختمانی را در مطابقت به مشخصات تخنیکی و نقشه ها اجرا و نصب می نماید.
ماده 17- تاریخ تخمینی امور ساختمان	17.1 قراردادی کار امور ساختمانی را بعد از اخذ نامه آغاز کار شروع و طبق برنامه کاری ارائه شده یا تجدید شده که از جانب مدیر پروژه تصدیق شده باشد، اجرا و در تاریخ تخمینی تکمیلی، تکمیل می نماید.
ماده 18- تصدیق توسط مدیر پروژه	18.1 قراردادی مشخصات تخنیکی و نقشه ها را که نشان دهنده امور ساختمانی مؤقت می باشد به مدیر پروژه جهت تأیید ارائه می نماید.
	18.2 قراردادی مسئول دیزاین امور ساختمانی مؤقت می باشد.
	18.3 تصدیق دیزاین امور ساختمانی مؤقت توسط مدیر پروژه، مسؤلیت قراردادی در دیزاین ارائه شده ساختمان های موقت را متاثر نمی سازد.
	18.4 در صورت لزوم، قراردادی تصدیق اشخاص ثالث را در دیزاین امور ساختمانی مؤقت حاصل می نماید.
	18.5 تمام نقشه های تهیه شده قراردادی جهت اجرای امور ساختمانی مؤقت و دایمی قبل از استفاده باید توسط مدیر پروژه تأیید گردند.
ماده 19- ایمنی	19.1 قراردادی مسؤل ایمنی تمام فعالیت ها در ساحه می باشد.
ماده 20- اکتشاف	20.1 هر شی تاریخی یا با ارزش که بصورت تصادفی در ساحه کشف گردد، ملکیت اداره می باشد. در صورت کشف، قراردادی امور ساختمانی را توقف و مدیر پروژه را از موضوع مطلع می سازد. مدیر پروژه موضوع را بجه اطلاع ادارات وزارت اطلاعات و فرهنگ طبق ماده 10 قانون حفاظت از دارائی های فرهنگی و تاریخی می رساند.
ماده 21- ملکیت ساحه	21.1 اداره نظام ساحه را بر اختیار قراردادی قرار می دهد. در صورتیکه اداره ساحه را در تاریخ مندرج شرایط خاص قرارداد در اختیار قراردادی قرار ندهد، تاخیر در شروع فعالیت های مربوط تقصیر اداره پنداشته شده که خود تک عمل قابل جبران می باشد.
ماده 22- دسترسی به ساحه	22.1 قراردادی اجازه دسترسی ساحه و دیگر محلات مرتبط به کار امور ساختمانی را به مدیر پروژه یا شخص با صلاحیت که از جانب مدیر پروژه معرفی گردیده، می دهد.
	23.1 قراردادی تمام دساتیر مدیر پروژه را که در مطابقت به قوانین قابل تطبیق در ساحه باشد، انجام می دهد.
ماده 23- دستور، تفتیش و بررسی	23.2 قراردادی مکلف است اجازه بررسی ساحه، دفاتر، حسابات و یاد داشت های خود و قراردادی های فرعی مربوط به انجام این قرارداد را به مفتش موظف از جانب حکومت بدهد. قراردادی توجه داشته باشد که مطابق بند 1 ماده 60 فساد و تقلب که بیان کننده عمل جلوگیری از تفتیش و بررسی دولت از جانب قراردادی مطابق بند 2 ماده 23 حق تفتیش و بررسی

حکومت، ایجاد مانع تلقی گردیده و منجر به فسخ قرارداد و غیر واجد شرایط بودن می گردد.	
24.1 در صورتیکه تصمیم مدیر پروژه به باور قراردادی خارج از صلاحیت وی تحت قرارداد یا تصمیم نادرست باشد، در اینصورت تصمیم اتخاذ شده در جریان (14) روز از اطلاعیه تصمیم، به مرجع حل و فصل منازعات ارجاع می گردد.	ماده 24- منازعه
24.2 مرجع تصمیم کتبی خود را در جریان (28) روز از اخذ اطلاعیه منازعه، ارائه می نماید.	
ب. کنترل زمان	
25.1 قراردادی مکلف است بعد از اخذ نامه قبولی آفر، در حدود زمان مندرج شرایط خاص قرارداد ، برنامه کاری، ترتیبات، و زمان بندی فعالیت های اموساختمانی را جهت تأییدی به مدیر پروژه ارائه نماید.	ماده 25- پلان کاری
25.2 پلان کاری تجدید شده باید نشان دهنده پیشرفت واقعی بدست آمده هر فعالیت و اثر پیشرفت بدست آمده بالای زمان کار با قیمانده، بشمول هر تغییر در تسلسل فعالیت ها باشد.	
25.3 قراردادی پلان کاری تجدید شده را در خلال مدت مشخص شده شرایط خاص قرارداد ، جهت تائید به مدیر پروژه ارائه می نماید. در صورت عدم ارائه پلان کاری تجدید شده در خلال مدت مشخص شده شرایط خاص قرارداد، مبلغ مندرج شرایط خاص قرارداد از پرداخت بعدی معطل قراردادده شده و الی ارائه پلان کاری تجدید شده، معطلی پرداخت آن ادامه می یابد.	
25.4 تائید پلان کاری قراردادی توسط مدیر پروژه، مکلفیت های قراردادی را متاثر نمی سازد. قراردادی می تواند پلان کاری خود را در هر زمان بازنگری نموده و به مدیر پروژه ارائه نماید. پلان کاری تجدید شده نشان دهنده اضافه کاری و کم کاری و واقعات قابل جبران می باشد.	
26.1 مدیر پروژه در صورت وقوع حادثه قابل جبران یا دستور اضافه کاری که تکمیل کار امور ساختمان را در تاریخ تخمینی تکمیل ناممکن سازد، بدون تسریع کار توسط قراردادی که سبب وقوع مصرف اضافی به وی گردد، تاریخ تخمینی تکمیل امور ساختمان را تمدید می نماید.	ماده 26- تمدید تاریخ تخمینی تکمیل
26.2 مدیر پروژه در جریان 21 رور از درخواست تمدید، تصمیم و اندازه تمدید را با در نظر داشت اثرات واقعات قابل جبران یا اختلاف با ارائه معلومات حمایوی، اتخاذ می نماید. در صورت عدم ارائه هشدار بموقع از جانب قراردادی منجر بر تأخیر یا عدم همکاری قراردادی بمنظور جلوگیری تأخیر، این تأخیر در بررسی تاریخ تخمینی تکمیل تمدید شده، مد نظر گرفته نمیشود.	
27.1 در صورتیکه اداره خواهان تکمیل کار امور ساختمان در تاریخ پیشتر از تاریخ تخمینی تکمیل باشد، مدیر پروژه پیشنهاد های قیمت گذاری شده را جهت تطبیق تسریع لازم از قراردادی مطالبه می نماید. در صورت قبول پیشنهاد از جانب اداره، تاریخ تخمینی تکمیل طبقاً تعدیل و توسط اداره و قراردادی تأیید میگردد.	ماده 27- تسریع
27.2 پیشنهاد های قیمت گذاری شده قراردادی جهت تسریع تکمیل امور ساختمانی بعد از قبولی از جانب اداره، در قیمت قرارداد درج و اضافه کاری محسوب میگردد.	
28.1 مدیر پروژه می تواند دستور تأخیر آغاز یا تأخیر پیشرفت هر فعالیت در محدوده امور ساختمانی را به قراردادی بدهد.	ماده 28- تأخیرسفرارش شده توسط مدیر پروژه
29.1 اداره یا قراردادی از یکدیگر بمنظور اشتراک در جلسات اداری، درخواست نموده می توانند هدف از جلسات اداری بررسی پلان کار امور ساختمانی باقیمانده و برخورد با حادثات مندرج بند 1	ماده 29- جلسات مدیریت

ماده 32 می باشد.	
29.2 مدیر پروژه اجندای بحث شده در جلسه اداری را ثبت و کاپی های آن را به اداره و حاضرین جلسه ارائه می نماید. فعالیت های قابل اجرا توسط طرفین در جلسه اداری و یا بعد از آن توسط مدیر پروژه تعیین می گردد.	
30.1 قراردادی بزود ترین فرصت ممکن مدیر پروژه را از وقوع حوادث یا شرایط مشخص احتمالی که سبب ورود تأثیر منفی روی کیفیت امور ساختمانی، افزایش قیمت قرارداد، یا تأخیر انجام امور ساختمان میگردد، هشدار میدهد. قراردادی اثرات تخمینی حوادث یا شرایط مشخص احتمالی را بالای قیمت قرارداد و تاریخ تکمیل، بزود ترین فرصت ممکن به مدیر پروژه ارائه می نماید.	ماده 30- هشدار زود هنگام
30.1 قراردادی با مدیر پروژه در حصه ترتیب یا مدنظر گرفتن پیشنهادها جهت جلوگیری یا کاهش اثرات حوادث یا شرایط توسط اشخاص دیدخل و جهت انجام دستور مدیر پروژه، همکاری می نماید.	
ج. کنترل کیفیت	
31.1 مدیر پروژه کار امور ساختمان را بررسی نموده و در صورت موجودیت نواقص، قراردادی را مطلع می سازد. این بررسی کار امور ساختمان تأییری بر مسؤلیت قراردادی ندارد. مدیر پروژه دستور جستجو و برملا ساختن نواقص را به قراردادی داده و قراردادی هر قسمت امور ساختمانی را که به باور مدیر پروژه دارای نواقص است، بررسی می نماید.	ماده 31- تشخیص نواقص
32.1 در صورت دستور مدیر پروژه جهت انجام آزمایش که در مشخصات تخنیکی از آن تذکر نرفته، و در صورت تثبیت نواقص، مصرف بررسی و نمونه ها از جانب قراردادی پرداخت میگردد. در صورت عدم موجودیت نواقص، حادثه قابل جبران تلقی میگردد.	ماده 32- آزمایش
33.1 مدیر پروژه قراردادی را از موجودیت هرگونه نواقص قبل از میعاد رفع نواقص که از تاریخ تکمیلی مشخص شده شرایط خاص قرارداد آغاز میگردد، مطلع می سازد. میعاد رفع نواقص الی تکمیل رفع نواقص تمدید میگردد.	ماده 33- تصحیح نواقص
33.2 قراردادی هر نواقص اطلاع داده شده توسط مدیر پروژه را در طول زمان مشخص شده اطلاعیه رفع نواقص رفع می نماید.	
34.1 در صورتیکه قراردادی نواقص را در طول زمان مشخص شده اطلاعیه رفع نواقص مدیر پروژه، رفع ننماید، در اینصورت، مدیر پروژه مصارف رفع نواقص را بررسی و قراردادی مبلغ متذکره از تأمینات قراردادی وضع می گردد.	ماده 34- نواقص تصحیح نشده
د. کنترل مصارف	
35.1 بل احجام کاری در برگیرنده اقلام، نصب، آزمایش و راه اندازی امور ساختمانی که توسط	ماده 35- بل احجام

کاری ¹	قراردادی اجرا میگردد، می باشد.
	35.2 بل احجام کاری جهت محاسبه قیمت قرارداد استفاده میگردد. پرداخت برای مقدار امور ساختمان انجام شده به نرخ مندرج بل احجام کاری برای هر قلم صورت میگیرد.
ماده 36- تغییر مقدار ²	36.1 قراردادی به درخواست مدیر پروژه، جزئیات مصارف هر نرخ در بل احجام کاری را ارائه می نماید.
ماده 37 - اضافه کاری و کم کاری	37.1 تمامی اضافه کاری و کم کاری ها در برنامه کاری تجدید شده توسط قراردادی شامل می گردد.
ماده 38- پرداخت های برای اضافه کاری ها	38.1 در صورت دستور اضافه کاری توسط مدیر پروژه، قراردادی نرخ خود را برای اضافه کاری دستور داده شده در جریان 7 روز یا مدت بیشتر که توسط مدیر پروژه بیان شده ارائه می نماید. مدیر پروژه نرخ های ارائه شده را بررسی می نماید.
	38.2 در صورتیکه قلم اضافه کاری شامل اقلام بل احجام کاری نیز باشد، نرخ قبلاً ارائه شده در بل احجام کاری منحصراً برای اضافه کاری در نظر گرفته می شود.
	38.3 در صورتیکه نرخ ارائه شده مناسب نباشد، مدیر پروژه تغییرات را سفارش و تغییرات را در قیمت قرارداد به اساس تخمین اثرات تغییرات در مصارف قراردادی، وارد می نماید.
	38.4 در صورتیکه به نسبت استجالیات زمان کافی برای ارائه و بررسی نرخ ها وجود نداشته باشد یا سبب تأخیر در کار گردد، نرخ ارائه نگردیده و اختلاف منحصراً قابل جبران پنداشته می شود.
	38.5 قراردادی مستحق پرداخت مصارف اضافی که می بایست ذریعه ارسال هشدار زود هنگام جلوگیری گردد، نمی باشد.
ماده 39- تخمین جریان پول نقد	39.1 در صورت تجدید نظر در پلان کاری ³ ، قراردادی تخمین جریان پول نقد تجدید نظر شده خویش را به مدیر پروژه ارائه می نماید. تخمین جریان پول نقد شامل اسعار مختلف مندرج قرارداد بوده و مطابق نرخ مبادله قرارداد تبدیل میگردد.
ماده 40- تصدیقات پرداخت ها	40.1 قراردادی به صورت ماهانه ارزش تخمینی امور ساختمانی انجام شده منفی مجموعه مبلغ تصدیق شده قبلی را به مدیر پروژه تسلیم می نماید.
	40.2 مدیر پروژه صورت ماهانه قراردادی را بررسی و مبلغ قابل پرداخت به قراردادی را تصدیق می نماید.
	40.3 ارزش امور ساختمان انجام شده توسط مدیر پروژه تشخیص میگردد.
	40.4 ارزش امور ساختمانی انجام شده شامل مقدار اقلام بل احجام کاری ⁴ تکمیل شده می باشد.

¹ در قرارداد با پرداخت بالمقطع بل احجام کاری حذف و بجای آن جدول فعالیت و بند 1 ماده 37 شرایط عمومی قرارداد با بند 2 ماده 37 شرایط عمومی قرارداد بشکل ذیل تعویض گردد:

بند 1 ماده 37 قراردادی جدول فعالیت تجدید نظر شده خویش را در جریان 14 روز از اطلاعیه، به مدیر پروژه ارائه می نماید. فعالیت های جدول فعالیت با فعالیت های برنامه کاری هماهنگی داشته باشند.

بند 2 ماده 37 در صورت پرداخت برای مواد خام در ساحه بطور جداگانه، قراردادی تسلیمی مواد خام در ساحه را بطور جداگانه در جدول فعالیت ارائه می نماید.

² در قرارداد با پرداخت بالمقطع بل احجام کاری حذف و بجای آن جدول فعالیت و ماده 38 شرایط عمومی قرارداد با بند 1 ماده 38 شرایط عمومی قرارداد بشکل ذیل تعویض گردد:

بند 1 ماده 38 جدول فعالیت جهت درج تغییر برنامه یا شیوه کاری به صلاحیت قراردادی صورت میگیرد. در صورت تغییر جدول فعالیت، قیمت های جدول فعالیت تغییر نمی نمایند.

³ در قرارداد با پرداخت بالمقطع، بعد از برنامه کاری، جدول فعالیت اضافه گردد.

40.5 ارزش امور ساختمانی انجام شده شامل ارزیابی اختلاف و حادثه قابل جبران می باشد.	
40.6 مدیر پروژه ارقام قبلاً تصدیق شده در تصدیق نامه قبلی را در نظر نگرفته و یا متناسب به مقدار قبلاً تصدیق شده که شامل صورت ماهانه فعلی می باشد از صورت ماهانه فعلی کم می کند.	
41.1 پرداخت ها در بیش پرداخت مجرا می گردد، پرداخت ها به قراردادی در خلال مدت (30) روز بعد از تصدیق صورت حساب ارائه شده توسط اداره صورت می گیرد.	ماده 41- پرداخت ها
41.2 تمام پرداخت ها به واحد پول افغانی صورت می گیرد، مگر اینکه در شرایط خاص قرارداد طور دیگری تذکر رفته باشد.	
41.3 ارقام امور ساختمان که نرخ یا قیمت ارائه نشده، شامل دیگر قیمت ها و نرخ ها در قرارداد محسوب گردیده و از جانب اداره به آن پرداخت صورت نمیگیرد.	
<p>42.1 موارد ذیل وقایع قابل جبران می باشد:</p> <p>1- اداره ساحه کار را در زمان تسلیمی ساحه مندرج مطابق بند 1 ماده 21 شرایط عمومی قرارداد تسلیم ننموده است.</p> <p>2- اداره جدول فعالیت های قراردادی دیگر را طوری تعدیل نموده که کار امور ساختمان قراردادی تحت این قرارداد را متأثر می سازد؛</p> <p>3- مدیر پروژه دستور تأخیر را صادر می نماید یا نقشه ها، مشخصات تخنیکی یا هم دستور لازم بمنظور اجرای کار امور ساختمان را صادر نمی نماید؛</p> <p>4- مدیر پروژه دستور برملا ساختن یا اجرای آزمایشات اضافی را از قراردادی می نماید که در نتیجه آزمایش، نواقص تثبیت نمی گردد؛</p> <p>5- مدیر پروژه بدون کدام دلایل مؤجه، قراردادی فرعی را اجازه فعالیت نمی دهد؛</p> <p>6- شرایط در ساحه بطور قابل ملاحظه ناسازگار تر نسبت به زمان قبل از صدور نامه قبولی آفر به اساس معلومات فرستاده شده به داوطلبان (بشمول گزارش های تحقیق ساحه)، معلومات قابل دسترسی عامه و بررسی عینی ساحه می باشد؛</p> <p>7- مدیر پروژه دستور حل وضعیت پیش بینی نشده ناشی از اقدامات اداره را داده یا کارات اضافی ببدلایلی ایمنی یا سایر دلایل لازم باشد؛</p> <p>8- قراردادی ها دیگر، مقام های دولتی، خدمات عمومی یا اداره در حدود زمان مندرج قرارداد عمل نمی نمایند، که منسب تأخیر یا مصارف اضافی به این قراردادی میگردد؛</p> <p>9- تأخیر در پرداخت بیش پرداخت توسط اداره</p> <p>10- تأثیر خطرات مربوط اداره به قراردادی؛</p> <p>11- تأخیر صدور تصدیق تکمیل امور ساختمانی بدلائل نامعقول از جانب مدیر پروژه؛</p>	ماده 42- وقایع قابل جبران
42.2 در صورت وقوع حائنه قابل جبران که سبب مصارف اضافی یا جلوگیری از تکمیل کار امور ساختمانی قبل از تاریخ تخمینی تکمیل میگردد، قیمت قرارداد و میعاد آن تعدیل می گردد. مدیر پروژه تصمیم در مورد اندازه افزایش قیمت قرارداد و اندازه تمدید تاریخ تخمینی تکمیل امور ساختمان را اتخاذ می نماید.	
42.3 در صورت ورود خساره به منافع اداره، به علت عدم همکاری قراردادی و یا عدم هشدار به موقع توسط قراردادی، قراردادی به همان اندازه مستحق جبران نمی باشد.	

1- در قرارداد با پرداخت بالمقطع، این پاراگراف شکل نیل تحریر گردد: "ارزش کار امور ساختمانی انجام شده در برگزیده ارزش فعالیت های تکمیل شده جدول فعالیت می باشد"

ماده 43- مالیه	<p>43.1 مدیر پروژه قیمت قرارداد را در صورت تغییر مالیات بشمول مالیه بر معاملات انتقالی (BRT)، و سایر مالیات در میان مدت (28) روز قبل از تسلیمی آفر ها و آخرین تاریخ تصدیق تکمیلی، تعدیل می نماید. این تعدیل ناشی از تغییر در مالیه قابل پرداخت به قراردادی می باشد، مشروط بر اینکه این تغییرات قبلاً در قیمت قرارداد منعکس نگردیده یا ناشی از حکم ماده 47 شرایط عمومی قرارداد، نباشد.</p>
ماده 44- اسعار	<p>44.1 در صورت که طرف قرارداد داخلی باشد پرداخت ها به واحد پولی افغانی صورت می گیرد.</p>
ماده 45- تعدیل قیم	<p>45.1 تعدیل قیمت به دلیل وقوع نوسانات در قیمت عوامل بکار رفته در صورت مجاز می باشد که در شرایط خاص قرارداد از آن تذکر رفته باشد.</p>
ماده 46- تأمینات	<p>46.1 اداره الی ختم تمام کار ، قسمتی از پول هر پرداخت را که در شرایط خاص قرارداد از آن تذکر رفته، حفظ می نماید.</p>
	<p>46.2 تأمینات، بعد از تکمیل کامل قرارداد از جانب قراردادی یا ختم میعاد گزینی، وراثتی و رفع نواقص و صدور تصدیق نامه ختم قرارداد از جانب اداره به قراردادی مسترد می گردد.</p>
ماده 47- جریمه تأخیر	<p>47.1 جریمه تأخیر به نرخ فی روز مندرج شرایط خاص قرارداد برای روز های تأخیر محاسبه میگردد. در صورتیکه قراردادی موفق به انجام تمام یا قسمتی از کار امور ساختمان در زمان معینه آن نگردد، جریمه تأخیر مطابق حکم ماده سی و نهم قانون تدارکات و حکم یکصد و هشتم طرزالعمل تدارکات، از پرداخت های قراردادی وضع میگردد. در صورتیکه مقدار جریمه تأخیر وضع شده بالغ بر 10 فیصد قیمت مجموعی قرارداد گردد، قرارداد مطابق ماده 35 شرایط عمومی قرارداد فسخ میگردد. پرداخت جریمه تأخیر تاثیری بر مسؤلیت های قراردادی ندارد.</p>
	<p>47.2 در صورت تمدید تاریخ تخمینی تکمیل امور ساختمان بعد از پرداخت جریمه تأخیر، مدیر پروژه هرگونه اضافه پرداخت جریمه تأخیر توسط قراردادی را با تعدیل تصدیقنامه پرداخت بعدی، تصحیح می نماید.</p>
ماده 48- مکافات	<p>48.1 در صورت تکمیل امور ساختمانی پیش از تاریخ تخمینی تکمیل، مکافات به نرخ فی روز مندرج (به استثنای روز های که پرداخت مکافات به نسبت سرعت در کار طبق دستور مدیر پروژه صورت گرفته است) شرایط خاص قرارداد، به قراردادی پرداخت میگردد. مدیر پروژه کار اجرا شده را که زمان اجرای آن هنوز فراتر رسیده است تصدیق می نماید.</p>
ماده 49- پیش پرداخت	<p>49.1 اداره پیش پرداخت را در مقابل تضمین بانکی غیر مشروط در فورم مربوط و از بانک قابل قبول اداره به مبلغ و اسعار معادل پیش پرداخت، به مبلغ و تاریخ مندرج شرایط خاص قرارداد، به قراردادی پرداخت می نماید. تضمین پیش پرداخت الی باز پرداخت پیش پرداخت اعتبار داشته، اما مبلغ تضمین پیش پرداخت بتدریج به اندازه باز پرداخت پیش پرداخت توسط قراردادی، کم میگردد. در پیش پرداخت تکتانه وضع نمیگردد.</p>
	<p>49.2 قراردادی پیش پرداخت را صرف برای پرداخت به تجهیزات، تأسیسات، مواد خام و مصارف تجهیز کردن لازم مشخص شده جهت اجرای قرارداد، استفاده می نماید. قراردادی جهت تشبیت استفاده پیش پرداخت بمنظور موارد فوق، کاپی های انوایس ها یا دیگر اسناد را به مدیر پروژه ارائه می نماید.</p>
	<p>49.3 پیش پرداخت از پرداخت های قابل پرداخت به قراردادی وضع می گردد. پیش پرداخت یا باز</p>

<p>پرداخت پیش پرداخت در بررسی ارزش امور ساختمان انجام شده، اختلاف، تعدیل قیمت، حادثه قابل جبران، مکافات، یا جریمه تأخیر، مد نظر گرفته نمی شود.</p>	
<p>50.1 داوطلب برنده در مدت 10 روز بعد از دریافت نامه قبولی آفر، تضمین اجرای مشخص شده در شرایط خاص قرارداد، را به شکل قابل قبول به اداره به اسعار قیمت قرارداد ارائه می نماید. تضمین اجرا به مدت (28) روز بعد از تاریخ صدور تصدیقنامه تکمیل، دارای اعتبار می باشد.</p>	<p>ماده 50- تضمینات</p>
<p>51.1 در صورت لزوم، مزد کار روزانه ارائه شده در آفر داوطلب برای محاسبه پرداخت مقدار اضافی کار که به اساس هدایت قبلی کتبی مدیر پروژه انجام یافته باشد، استفاده می گردد.</p>	<p>ماده 51 - مزد کار</p>
<p>51.2 قراردادی تمام امور ساختمانی قابل پرداخت تحت به اساس مزد کار را در فورمه های تأیید شده توسط مدیر پروژه ثبت می نماید. هر فورمه تکمیل شده در خلال (2) روز از جانب مدیر پروژه تصدیق و امضاء می گردد.</p>	
<p>51.3 پرداخت مزد کار صرف در صورت ارائه فورمه های امضاء شده، صورت میگیرد.</p>	
<p>52.1 قراردادی بمصرف خود، مسؤلیت رفع نواقص زیان یا خساره به امور ساختمانی یا مواد خام که در امور ساختمانی ترکیب میگردد را در مدت زمان میان تاریخ آغاز کار و ختم ميعاد رفع نواقص در صورت که ناشی از اهمال یا فروگذارى قراردادی باشد را دارد.</p>	<p>ماده 52- مصارف ترمیم</p>
<p>ح. اختتام قرارداد</p>	
<p>53.1 قراردادی بعد از تکمیل امور ساختمانی از مدیر پروژه درخواست صدور تصدیقنامه تکمیل امور ساختمانی را نموده و مدیر پروژه بعد از تصدیق تکمیل امور ساختمانی، تصدیقنامه را صادر می نماید.</p>	<p>ماده 53- تکمیل</p>
<p>54.1 اداره در جریان (7) روز بعد از صدور تصدیقنامه تکمیل، ساحه و امور ساختمانی را تسلیم میگیرد.</p>	<p>ماده 54- تسلیمی</p>
<p>55.1 قراردادی قبل از ختم ميعاد رفع نواقص، حساب مشرح مجموع پول قابل پرداخت به خود تحت این قرارداد را به مدیر پروژه ارائه می نماید. مدیر پروژه تصدیقنامه رفع نواقص را صادر و هر گونه پرداخت باقیمانده نهایی قراردادی را در جریان (56) روز که بعد از دریافت حساب مکمل و صحیح از جانب قراردادی تصدیق می نماید. در غیر این، مدیر پروژه در جریان (56) روز جدول را که بیانگر تصحیحات و افزودنی لازم را صادر می نماید. در صورت عدم قبول حساب نهایی که دوباره توسط قراردادی ارائه گردیده، مدیر پروژه تصمیم در مورد مبلغ قابل پرداخت به قراردادی تحت این قرارداد را اتخاذ و تصدیقنامه پرداخت را صادر می نماید.</p>	<p>ماده 55- حساب نهایی</p>
<p>56.1 در صورت لزوم، قراردادی نقشه ها و یا رهنمود های عملیاتی و مراقبت را در تاریخ مندرج شرایط خاص قرارداد ارائه می نماید.</p>	<p>ماده 56- رهنمود عملیاتی و مراقبت</p>
<p>56.2 در صورت عدم ارائه نقشه ها و یا رهنمود های عملیاتی و مراقبت در تاریخ مشخص شده شرایط خاص قرارداد از جانب قراردادی یا عدم تأییدی آن از جانب مدیر پروژه، مبلغ مشخص شده در شرایط خاص قرارداد از پرداخت های باقیمانده به قراردادی پرداخت نمیگردد.</p>	

<p>57.1 قرارداد در اثر تخطی قراردادی از ایفای شرایط و تعهدات مندرج آن فسخ میگردد.</p>	<p>ماده 57- فسخ قرارداد</p>
<p>57.2 تخطی در قرارداد شامل موارد ذیل بوده اما محدود به آنها نمی باشد:</p> <p>1- قراردادی کار امور ساختمانی را به مدت (28) روز توقف در حالیکه این توقف کار امور ساختمان در پلان کاری فعلی نشان داده نشده و توقف از جانب مدیر پروژه تأیید نگردیده باشد؛</p> <p>2- مدیر پروژه دستور تأخیر امور ساختمان را داده و در جریان (28) روز انصراف از این دستور صورت نگرفته باشد؛</p> <p>3- در صورت افلاس و تصفیه قراردادی بدون حالات ادغام و تغییرات تشکیلاتی قراردادی</p> <p>4- با ارسال اطلاعیه توسط مدیر پروژه به قراردادی مبنی بر اینکه عدم رفع یک نقص مشخص نقض اساسی قرارداد بوده و قراردادی نتواند در ميعاد مشخص شده توسط مدیر پروژه، نواقص را رفع نماید؛</p> <p>5- قراردادی امنیت لازم را بصورت پيهم فراهم ننماید؛ و</p> <p>6- در صورتیکه مقدار جریمه تاخیر وضع شده بالغ بر 10 فیصد قیمت مجموعی قرارداد گردد.</p>	
<p>57.3 علرغم موارد فوق، اداره می تواند قرارداد را بصورت یکجانبه فسخ نماید.</p>	
<p>57.4 در صورت فسخ قرارداد، قراردادی کار امور ساختمان را فوراً متوقف داده و بعد از حصول اطمینان اینکه ساحه امن و بیخطر است، ساحه را در اسرع وقت ترک می نماید.</p>	
<p>58.1 در صورتیکه اداره تشخیص دهد که قراردادی در اعمال های فساد کارانه، تقلب، تبانی، اجبار، یا ایجاد موانع در پروسه تدارکات یا در اجرای قرارداد دخیل باشد، اداره بعد از صدور اطلاعیه (14) روزه به قراردادی، قرارداد را فسخ و قراردادی را از ساحه اخراج و بند 5 ماده 59 قابل تطبیق می باشد.</p>	<p>ماده 58- فساد و تقلب</p>
<p>58.2 در صورتیکه کارمند قراردادی در اعمال های فساد کارانه، تقلب، تبانی، اجبار، یا ایجاد موانع در جریان اجرای قرارداد دخیل باشد، کارمند مطابق بند 1 ماده 9 شرایط عمومی قرارداد، اخراج میگردد.</p>	
<p>58.3 اداره، داوطلب، قراردادی و قراردادی فرعی مکلف اند اصول عالی اخلاقی را در مراحل داوطلبی و اجزای قرارداد را رعایت نمایند. روی این ملحوظ اصطلاحات آتی مفاهیم ذیل را افاده می نمایند:</p> <p>1- فساد عبارت از درخواست، دریافت، دادن یا پیشنهاد به صورت مستقیم یا غیرمستقیم هرچیز با ارزشیکه به صورت غیرمناسب کارکردهای جانب دیگر⁵ (کارمندان تدارکات) را تحت تاثیر قرار دهد؛</p> <p>2- تقلب ارتکاب هرگونه فرودگذاری به شمول کتمان حقایق که عمداً و یا سهواً به منظور اغفال کارمندان تدارکات و مدیریت قرارداد جهت حصول منفعت مالی و غیر مالی و یا اجتناب از اجرای مکلفیت ها صورت گیرد.</p> <p>3- تبانی عبارت از سازش میان دو یا بیشتر⁶ داوطلبان و یا میان داوطلبان و کارمندان اداره که به منظور بدست آوردن مقاصد نامناسب به شمول تحت تاثیر قراردادن نادرست اعمال سائیرین طرح گردیده باشد.</p> <p>4- اجبار عبارت از تهدید و یا ضرر رسانیدن به کارمندان تدارکات و مدیریت قرارداد و یا سایر داوطلبان به منظور تحت تاثیر قراردادن اعمال آنان به صورت مستقیم یا غیر مستقیم می باشد.</p>	

⁵ که به مقام رسم دولتی اطلاق میگردد. اصطلاح "منفعت" و "مکلفیت" مربوط به پروسه تدارکات یا اجرای قرارداد می باشد.
⁶ بیه شرکت کننده های پروسه تدارکات (بشمول مقامات دولتی) که قصد سازش یا کاهش سطح رقابت در پروسه تدارکات را داشته اند، اطلاق میگردد؛

5- ایجاد اخلال و موانع: عبارت از تخریب، تزویر، تغییر یا کتمان اسناد و اظهارات نادرست در پروسه تدارکات و یا امور نظارتی مربوط می باشد.

اداره پیشنهاد اعطای قرارداد به داوطلب برنده ای را که مستقیماً یا از طریق نماینده مرتکب فساد، تقلب، تبانی، اجبار یا ایجاد اخلال و موانع در مراحل داوطلبی گردیده است لغو می نماید.

اداره در صورت ارتکاب فساد، تقلب، تبانی، اجبار و اخلال در مراحل تدارکات توسط کارمند اداره، موضوع را در اسرع وقت به مراجع ذیربط ارجاع می نماید.

اداره داوطلب یا قراردادی را در صورت ارتکاب اعمال مندرج فقره (۱) ماده چهل و نهم قانون تدارکات از اشتراک در مراحل تدارکات محروم می نماید.

داوطلب، قراردادی و قراردادی فرعی مکلف است، زمینه تفتیش و بررسی حسابات، یادداشت ها و سایر اسناد مربوط به تسلیمی آفر و اجرای قرارداد را توسط مفتشین موظف از جانب اداره فراهم نماید.



<p>58.4 هیچ نوع فیس، مکافات، تخفیف، تحفه، کمیشن، یا پرداخت دیگری مرتبط به پروسه تدارکات یا اجرای امور ساختمانی به استثنای آنهاییکه در آفر یا قرارداد ذکر باشد، اخذ یا داده نمی شود.</p>	
<p>59.1 در صورت فسخ قرارداد بدلیل تخطی توسط قراردادی، مدیر پروژه تصدیقنامه ارزش کار انجام شده را بعد از تفریق پیش پرداخت پرداخت شده الی تاریخ صدور تصدیقنامه و فیصدی قابل تطبیق بالای کار امور ساختمانی تکمیل نشده مطابق شرایط خاص قرارداد، را صادر می نماید. جریمه تأخیر اضافی قابل تطبیق نمی باشد. در صورتیکه مجموعه قابل پرداخت اداره به قراردادی کمتر از پیش پرداخت باشد، پس تفاوت آن قرض قابل پرداخت به اداره محسوب می گردد.</p>	<p>ماده 59- پرداخت بمحض فسخ</p>
<p>59.2 در صورتیکه قرارداد بصورت یکجانبه از طرف اداره یا بدلیل تخطی قراردادی توسط اداره فسخ گردد، مدیر پروژه تصدیقنامه مبلغ کار انجام شده، بعد از تفریق پیش پرداخت اخذ الی تاریخ صدور تصدیقنامه را صادر می نماید.</p>	
<p>60.1 در صورت فسخ قرارداد ناشی از قصور قراردادی، ملکیت تمام مواد خام در ساحه، تأسیسات، تجهیزات، کار امور ساختمانی مؤقت، و امور ساختمانی از ملکیت اداره می باشد.</p>	<p>ماده 60- ملکیت</p>
<p>61.1 در صورتیکه امکان انجام امور ساختمانی قرارداد از اثر بروز جنگ یا حادثه دیگری خارج از کنترل اداره یا قراردادی متأثر گردد، مدیر پروژه از عدم امکان انجام قرارداد تصدیق می نماید. قراردادی بعد از اخذ این تصدیقنامه به اسرع وقت کار را متوقف و ساحه را ترک و پرداخت به تمام کار انجام شده قبل از دریافت تصدیقنامه و کار ها تعهد شده قبلی که بعد از صدور تصدیقنامه انجام می یابد، صورت می گیرد.</p>	<p>ماده 61- عدم امکان تطبیق قرارداد</p>
<p>62.1 حل منازعه بطور دوستانه: 1- اداره و قراردادی حد اکثر تلاش خویشرا جهت حل منازعات بطور دوستانه که ناشی یا مرتبط به قرارداد یا تفسیر آن باشد، انجام میدهند. 64.1 مرجع حل و فصل منازعات: 2- در صورتیکه به باور قراردادی تصمیم مدیر پروژه خارج از صلاحیت او تحت قرارداد یا تصمیم اتخاذ شده غلط باشد، قراردادی در جریان (14) روز بعد از دریافت اطلاع کتبی از تصمیم مدیر پروژه، موضوع را به مرجع حل و فصل منازعات مندرج شرایط خاص قرارداد راجع میسازد. 64.2 حکمیت: 3- در صورت عدم قناعت هر جانب از تصمیم مرجع حل و فصل منازعات یا عدم اتخاذ تصمیم مرجع حل و فصل منازعات در جریان (28) روز از ارجاع منازعه، هر جانب می تواند در جریان (28) روز از تصمیم خویش مبنی بر ارجاع موضوع به محاکم ذیصلاح مطلع سازند.</p>	<p>ماده 62- حل منازعه</p>

جمهوری اسلامی افغانستان
وزارت تجارت و صنایع
ریاست عمومی ثبت مرکزی و مالکیت فزایش

د افغانستان اسلامي جمهوریت
د سوداګرۍ او صنایعو وزارت
دمرکزي ثبت او فکري مالکیت لوی ریاست

Islamic Republic of Afghanistan
Ministry of Commerce and Industries
Directorate General of Central Business Registry & Intellectual Property

118312
44136

د ثبت نمبر: 118312
د جواز نمبر: 44136


نمبر تشخیصه مالیه /
027272



جواز تشبث


Business License

شرکت ساختمانی اکبر حسیب
Akbar Hasib Construction Co

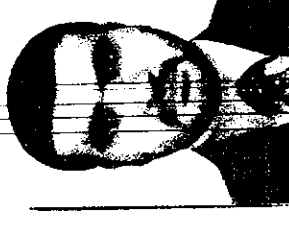

V-President /
حسیب الرحمن

Hasib Rahman

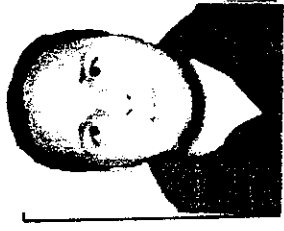

President /
محمد اکبر

Mohammad Akbar

تصدیق کیری دا جواز چی نوم سی پورته یاد شوی دی د افغانستان د نافذه قوانینو پر بنسټ ثبت او صادر شو.
تصدیق میگردد این جواز که نام آن در فوق ذکر میباشد، در مطابقت با قوانین نافذه افغانستان ثبت و صادر گردیده است.

It is certified that this license with mentioned name, is registered and issued in accordance with and subject to the effective laws of Afghanistan.

Date: 24/Feb/2018 ۱۳۹۶/۱۲/۰۵ د صدور نېټه:
Date: 22/Feb/2021 ۱۳۹۹/۱۲/۰۴ د پای نېټه:
Published: 2018 ۱۳۹۶ د تاسیس کال:
سکتور فعالیت: ساختمانی

ادرس شرکت: گولایي حصه اول خیرخانه ناحیه 11، مرکز کابل، کابل

44478

نمبر مسلسل:

قیمت حق الطبع (۰۰۰) افغانی

طارق احمد سرفراز
Tariq Ahmad Sarfaraz



دکتریس : اېولگوني او مالداري وزارت
وزارت زراعت، آبياري و مالداري

د افغانستان اسلامي جمهوريت
جمهوری اسلامی افغانستان

Islamic Republic of Afghanistan
Ministry of Agriculture, Irrigation & Livestock

معينيت آبياري و منابع طبيعي
رياست آبياري
امريت انجنيري



Province : Baghlan
Distrect : Deh Salah
Village : Deh Tah
Project : Deh Tah Weir

ولایت : بغلان
ولسوالی : فرنگ
قریه : روياط
پروژه : سربند ده ته

شماره	تفصیل امور	واحد	حجم	قیمت فیات تخمینی به افغانی	قیمت مجموعی تخمینی به افغانی	ملاحظه
1	کندن کاری برای تیدابها در زمین ریگی و جغلدار	متر مکعب	1935.88	100	193588	
2	سنگ کاری بامصاله نسبت 1:4	متر مکعب	1208.44	2000	2416880	
3	سنگ (Boulder) از سنگ های دریکمی بزرگ (D =100 cm) مطابق به مشخصات نقشه	متر مکعب	102	1500	153000	
4	هنگاف کاری بامصاله نسبت 1:3	مترمربع	634.17	150	951255	
5	کانگریت سیخ دار (RCC) باترکیب نسبت 1:1.5:3	متر مکعب	0.54	10000	5400	
6	کانگریت بدون سیخ (PCC) باترکیب نسبت 1:1.5:3	متر مکعب	43.73	4000	174920	
7	پرکاری کف کانال توسط جغل (Boulder D=5-30 cm) مطابق به مشخصات نقشه	متر مکعب	15.41	500	7705	
8	تخته چوبی باچوکات فلزی مکمل مطابق به مشخصات داده شده در نقشه	عدد	3	5000	15000	
9	دروازه آبگیر مکمل الاسباب مطابق به مشخصات نقشه	عدد	1	15000	15000	
10	پرکاری عقب دیوارها با مواد کندن کاری شده مطابق به مشخصات نقشه	متر مکعب	887.67	300	266301	
				مجموع قیمت تخمینی به افغانی		
				سربند رو به طول 211 متر		
				هزار و نود و شصت افغانی		
				334290		

قرار شون فوق جدول برآورد اول امور کاری پروژه (سربند ده ته) ولسوالی ده صلاح ولایت بغلان عرض اجراء بعدی ترتیب و تقدیم است.

انجنیر سالار (کبر):

عبدالرشید انجنیر بیزان:


محمدزمان انجنیر برآورد:

Handwritten signatures and stamps, including a circular stamp with the date 2019 and a rectangular stamp for A&H CONSTRUCTION COMPANY.

سیمپو نو سر ۱۵ و ۳۵ لود و دفتر اروند
سبب امقانی / 3342920

نژارد
نژارد

3342920

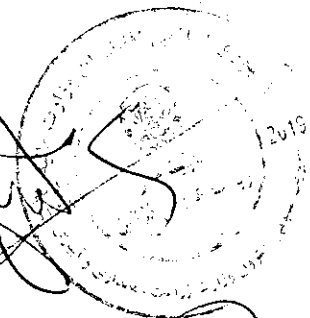

[Handwritten signature]
3342920

[Handwritten signature]

[Large handwritten signature]



دکتر هنی، اوبولگونو او مالداري وزارت
وزارت زراعت، آبياري و مالداري

د افغانستان اسلامي جمهوري دولت
دولت جمهوري اسلامي افغانستان



Islamic Republic of Afghanistan
Ministry of Agriculture, Irrigation and Livestock

معينيت مالي و اداري

رياست تهيه و تداركات

آمریت تداركات امور ساختماني

مدیریت عمومی تداركات امور ساختماني

تاریخ: 1398/ ۲ / ۱۵

شماره: (۵۷)

نامه قبولي آفر

از: رياست تهيه و تداركات وزارت زراعت، آبياري و مالداري

آدرس: جمال مينه ناحيه سوم کابل افغانستان

به: شرکت ساختماني اکبر حسيب دارنده جواز نمبر (44136)

آدرس: واقع گولايي حصه اول خيرخانه، ناحيه 11 مرکز کابل، کابل

این نامه قبولي آفر به تاسی از ماده بیست و سوم قانون تداركات وحکم هشتاد و پنجم طرز العمل تداركات صادر وبموجب آن اطلاع داده میشود که آفر ارایه شده شما مؤرخ 1397/12/25 برای پروژه اعمار سربند ده ته ولسوالي ده صلاح ولایت بغلان (لات اول) به قیمت مجموعی (3,342,920.00) سه میلیون و سه صدو چهل و دو هزارو نه صد و بیست افغانی. اعطا نماید. طوریکه در مطابقت با دستور العمل برای داوطلبان مندرج شرطنامه مربوطه تدقیق وتصحیح شده است توسط این اداره قبول گردیده است. لذا از شما تقاضا میگردد الی مدت ده (10) روز تقویمی از تاریخ صدور این نامه، در مطابقت به مواد فوق الذکر قانون و طرز العمل تداركات و مواد بیست و هشتم قانون وحکم هفتادو هشتم طرز العمل، تضمین اجرای قرارداد را طوریکه در شرطنامه مربوطه درج گردیده، به اداره تسلیم نمایید. در غیر آن در مطابقت به ماده بیست ونهم قانون تداركات، تضمین آفر شما قابل استرداد نخواهد بود.

مشخصات تداركات / قرار داد: پروژه اعمار سربند ده ته ولسوالي ده صلاح ولایت بغلان (لات اول)
شماره تشخیص تداركات: MAIL/PD/NCB/W/137-01/98
قیمت مجموعی: (3,342,920.00) سه میلیون و سه صدو چهل و دو هزارو نه صد و بیست افغانی.
نوعیت تضمین اجرای قرار داد: تضمین اجرا به شکل ضمانت بانکی و غیر مشروط باشد
مقدار تضمین اجرای قرار داد: سیزده فیصد (168000) افغانی - به مدت 8 ماه تضمین اجرا ارائه گردد.
زمان عقد قرار داد: بعد از ارائه تضمین حسن اجرا قرار داد عقد می گردد.
مکان عقد قرار داد: ریاست تهيه و تداركات.


همچنین عرض مطالعه و مزید معلومات شما، موافقتنامه قرارداد ضمیمه این نامه به شما ارسال گردید.

نام و تخلص: محمد الله "ساحل"

وظیفه: رئیس تهيه و تداركات

امضاء و تاریخ

کاپی: به دوسیه مربوطه

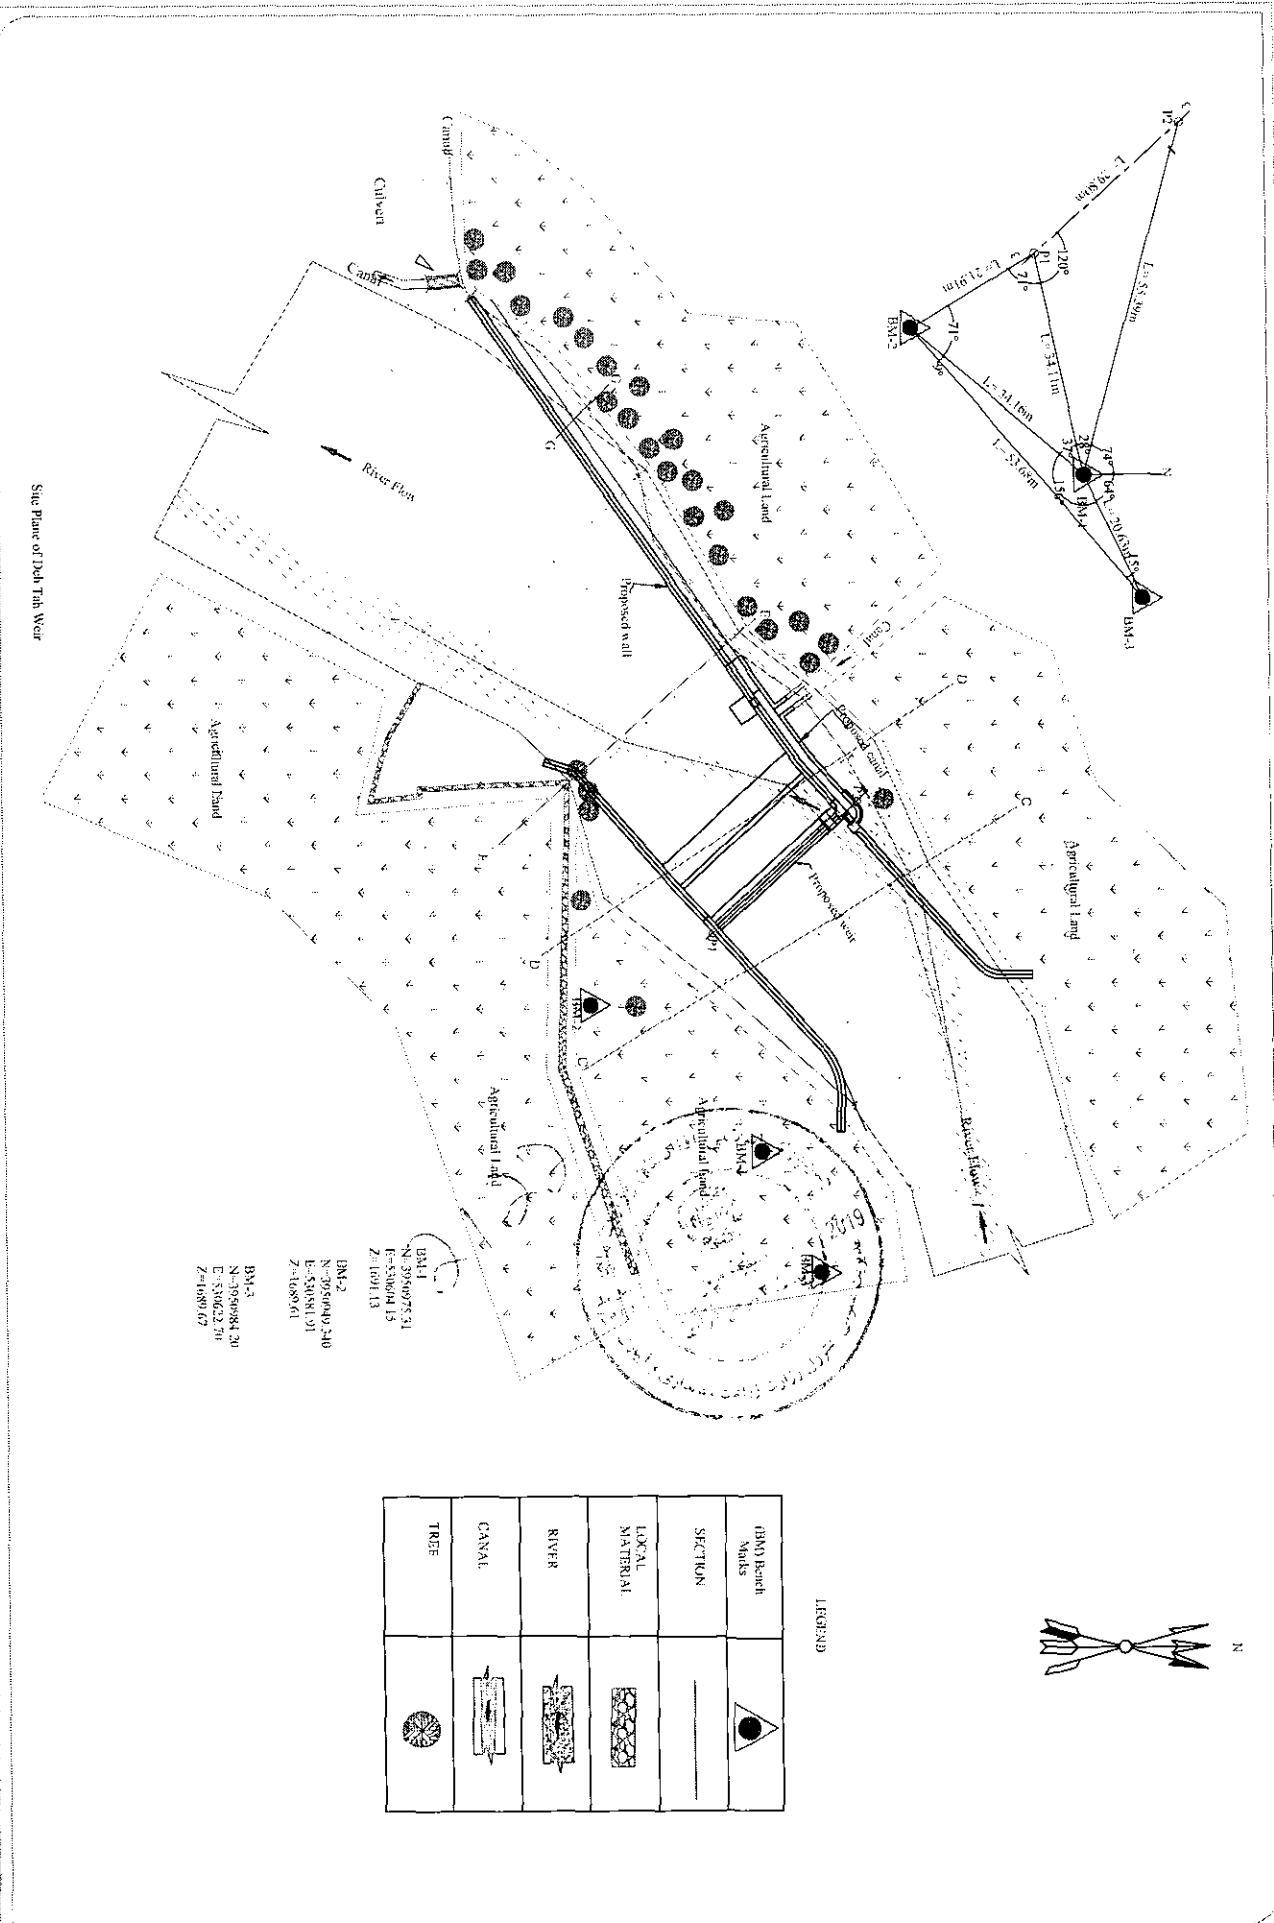

Site Plan of Dakh Tah Weir

Islamic Republic of Afghanistan
 Ministry of Agriculture, Irrigation and Livestock
 Engineering Directorate
 Engineering Department

SURVEYED BY Eng. M. Yousof	REVIEWED BY Eng. Parvudin Taher	SCALE 1:2000	DATE 13/5/52	PROVINCE Kandahar	DISTRICT Kandahar	VILLAGE Dakh Tah	PROJECT NAME Dakh Tah Weir
DRAWN BY Eng. M. Yousof	CHECKED BY Eng. Shahr Aman	DATE 13/5/52	REVISION NO. 1	DISTRICT Kandahar	VILLAGE Dakh Tah	PROJECT NAME Dakh Tah Weir	SHEET NO. 1/1
DESIGNED BY Eng. Abdulrahman	APPROVED BY Eng. Shahr Aman	DATE 13/5/52	REVISION NO. 1	DISTRICT Kandahar	VILLAGE Dakh Tah	PROJECT NAME Dakh Tah Weir	SCALE 1:2000


BM-1
 N=396084.30
 E=530622.70
 Z=1680.67

BM-2
 N=396040.240
 E=530581.91
 Z=1680.61

BM-3
 N=396075.51
 E=530641.15
 Z=1691.13

SECTION	LOCAL MATERIAL	RIVER	CANAL	TREE
BM-1	[Symbol]	[Symbol]	[Symbol]	[Symbol]

LEGEND

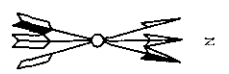

GENERAL REQUIREMENT FOR THE CONSTRUCTION OF IRRIGATION STRUCTURES

GENERAL NOTES:
SURVEYING:

BENCH MARKS COORDINATES TABLE				
Point #	Northing	Easting	Elevation	Description
B.M1	393075.31	531924.15	1601.14	B.M1
B.M2	392856.53	534596.21	1599.61	B.M2
B.M3	392928.27	534622.28	1599.42	B.M3

Hydraulic Data:

The Hydraulic design usually involves a general procedure that is essentially the same for each case. Some of the basic components inherent in the design of any hydraulic structure include data, surveys of existing characteristics estimates of future characteristics, engineering design criteria, discharge estimates, structure requirements and constraints and receiving facilities.

River Hydraulic Data:

- 1. P.W = 37.47m
- 2. A.W = 40.8m
- 3. Slope = 0.022%
- 4. V = 1.5m/s
- 5. Q = 61.2m³/sec

Abbreviations:-

- R.B = River Bed
- MWL = Maximum Water Level
- RCL = River Center line
- EWL = Existing Water Level
- T.W.E = Top of Wall elevation
- B.C.E = Bed of Canal elevation
- C.C.E = Center of canal elevation
- T.C.E = Top of Canal elevation

GENERAL Specifications:

1. All elevations given in Meter, are based on the local benchmarks as shown on the site plan.
2. All dimensions are in Centimeter unless otherwise shown.
3. All Masonry Cavity Wall should be with mortar 1:4.
4. Bitumen should be used in all construction joints.
5. All Plain Concrete should be 1:1.5:3(M 200) or as specified.
6. Provide construction joint for stone masonry wall at 1.5-2.0m.
7. Slabting can be removed after :
 - 1.6-24 hours
 - 3. Sides of beams, walls, columns
 - 4. Forms from beneath the slabs (spanning up to 6m) 14 days
 - 5. Forms from beneath the slabs (spanning above 6m) 28 days
8. Height and length of retaining wall should be adjusted to site condition.
9. During the cold weather, concreting should be stop or the contractor has to consider the cold weather concreting procedure.
10. Weight per unit volume of concrete W=2400 kg/m³
11. Concrete design based on a compressive strength of $f_c = 250 \text{ kg/cm}^2$ or as specified.
12. The Max slump should be between 5-7.5 cm.
13. Mixer machine and vibrator must be used in all RCC casting.
14. Stone pitching shall comprise 300 mm size stones minimum, and packing stone of 100 mm size minimum for wedging and to fill gaps under the pitching stone.
15. Stone masonry work with mortar, mortar ratio cement : sand (1:4)
16. Construction joints shall be located where show non the Drawings or permitted by the Supervisor.
17. All mortar for pointing 1:3, stone masonry 1:4 and RCC 1:1.5:3
18. Piling and/or finishing concrete at night shall be with adequate lighting and by written permission of the Supervisor.
19. Minimum clear cover to main reinforcement bar :
 - a) for RCC elements :
 - bottom bar 5 cm
 - Side bar 5 cm
 - Members permanently exposed to water/soil: 7.5 cm
 - b) Members permanently exposed to water of stone masonry should be pointed.
20. All exposed surfaces to water of stone masonry should be pointed.
21. Location of the structure, setting out and elevations to be confirmed by the Engineer before construction.
22. The contractor shall construct and maintain all necessary channels, diversions and other temporary works necessary to ensure that irrigation water supplies are not interrupted during construction works.
23. Site engineer should check all design and existing elevations and adjust the structure according to the site because the river bed is changing season by season and the bed is scoured.

Islamic Republic of Afghanistan
Ministry of Agriculture, Irrigation and Livestock
Engineering Department

KARUL

DESIGNED BY	Eng. M. Younus	REVIEWED BY	Eng. Farzullah Basha
DRAWN BY	Eng. Abdul Raheeb	CHECKED BY	Eng. Sidiq Abbas
APPROVED BY	Eng. Abdul Raheeb	APPROVED BY	Eng. Farzullah Basha

SCALE	Not to scale
DATE	25.12.2017

DESIGNED BY	DESIGNED BY
DATE	DATE

PROJECT NAME	Don Tal War
REMARKS	General requirement



SHEET NO.	DRAWING TITLE	REMARKS
1	INDEX SHEET	
2	GENERAL REQUIREMENT OF MATERIALS	
3	SECTION	
4	Placement of Reinforcement in Cross section C-C	
5	Placement of Reinforcement in Cross section D-D	
6	Placement of Reinforcement in Cross section E-E	
7	Placement of Reinforcement in Long section	
8	Plan	
9	Detail A	
10	Detail B	
11	SECTION A-A	
12	SECTION B-B	
13	SECTION C-C	
14	SECTION D-D	
15	SECTION E-E	

INDEX SHEET

Scientific Department of Architecture
Faculty of Architecture, Planning and Urbanism
 Education Department
 Engineering Department
 KAHILE


DESIGNED BY: Eng. Ahmad Kahlil
 DRAWN BY: Eng. Ahmad Kahlil

REVIEWED BY: Eng. Hani Al-Hadi
 CHECKED BY: Eng. Saad Al-Hadi
 APPROVED BY: Eng. Hani Al-Hadi

SCALE: As indicated
 DATE: 25/12/2011

PROVINCE: Baghdad
 DISTRICT: Dohok
 VILLAGE: Dohok

PROJECT NAME: Dohok
 DRAWING TITLE: INDEX SHEET

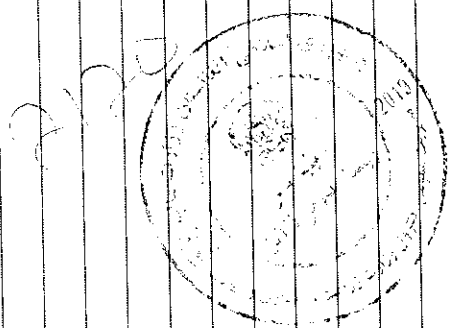

Republic of Afghanistan
Ministry of Agriculture, Irrigation and Livestock
 Irrigation Directorate
 Engineering Department

SURVEYED BY: Eng. M. Younis
 DRAWN BY: Eng. Abdul Raheem
 DESIGNED BY: Eng. Abdul Raheem

REVIEWED BY: Eng. J. Zaidi
 CHECKED BY: Eng. Salar Anwar
 APPROVED BY: Irrigation Directorate

SCALE: Not to scale
 DATE: 25-12-2012



PROVINCE: Daghistan
 DISTRICT: Daghistan
 VILLAGE: Dagh Tab

PROJECT NAME: Dagh Tab Water
 DRAWING TITLE: Section C-C

ON SITE


Section C-C

Slope	Description	Elevation	Accumulated Distance	Distance	Station
	AG	1690.73		9.47	150.00
	AG	1690.65		6.22	151.00
	TP.R	1690.85		0.60	34.00
	BD.R	1690.05		1.15	35.00
	TP.C	1688.58		0.67	131.00
	EWL	1688.26		1.05	37.00
	C.C.L	1688.05		1.06	130.00
	BD.R	1688.11		2.21	132.00
	BD.R	1688.05		0.76	38.00
	EWL	1688.25		12.22	40.00
	BD.R	1688.68		11.89	42.00
	BD.R	1688.49		4.01	45.00
	BD.R	1688.46		1.29	47.00
	MWL	1689.61		0.21	48.00
	TP.R	1690.16		3.75	46.00
	N	1690.07		9.92	44.00
	N	1690.04		10.75	43.00
	N	1689.33		0.00	41.00

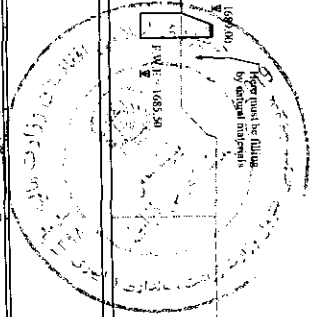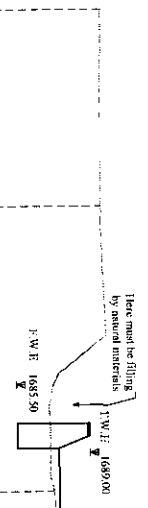

1692.00
 1691.00
 1690.00
 1689.00
 1688.00
 1687.00
 1686.00
 DL = 1685.00

Republic of Afghanistan
Ministry of Infrastructure and Urban
Engineering Department
 KABUL

SURVEYED BY: Eng. M. Younis
 DRAWN BY: Eng. Abdul Raqib
 DESIGNED BY: Eng. Abdul Raqib

REVIEWED BY: Eng. Zaidullah Babak
 CHECKED BY: Eng. Saifur Rahman
 APPROVED BY: (Institution/Institution)


SCALE: Not to scale
 DATE: 25-12-2017

PROVINCE: Badkhan
 DISTRICT: Badkhan
 VILLAGE: Badkhan

PROJECT NAME: Badkhan Water
 DRAWING TITLE: Section DAD

Section DAD

Station	Distance	Accumulated Distance	Elevation	Description	Slope
196.00	0.00	0.00	1688.16	N	
195.00	8.54	8.54	1688.88	N	
53.00	4.22	12.76	1689.20	TP.R	
54.00	0.64	13.40	1688.30	BD.R	
57.00	1.59	15.00	1688.16	BD.R	
58.00	3.35	18.35	1687.78	BD.R	
60.00	6.52	24.87	1687.63	BD.R	
61.00	8.16	33.04	1687.90	BD.R	
63.00	4.79	37.82	1687.43	HD.R	
65.00	5.20	43.03	1687.28	EWL	
68.00	1.17	44.19	1687.15	BD.R	
69.00	1.45	45.64	1687.09	HD.R	
70.00	1.06	46.70	1687.31	EWL	
74.00	3.74	50.43	1687.94	BD.R	
73.00	0.40	50.83	1687.72	TP.C	
72.00	0.40	51.23	1687.50	HD.C	
71.00	0.40	51.63	1687.28	BD.C	
70.00	0.40	52.03	1687.06	TP.C	
62.00	2.23	58.74	1688.91	BD.R	
59.00	1.12	59.86	1689.25	MWL	
56.00	0.74	60.60	1689.86	TP.R	
55.00	4.88	65.48	1689.76	AG	
51.00	9.85	75.34	1690.40	AG	

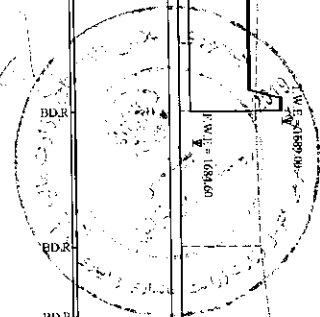

Republic of Madagascar
Ministry of Infrastructure and Transport
 Technical Directorate
 Engineering Department
 KARIU





DESIGNED BY: [Signature]
 CHECKED BY: [Signature]
 APPROVED BY: [Signature]

SCALE: 1:100
 DATE: 25-12-2017
 DISTRICT: [Blank]
 PROVINCE: [Blank]

PROJECT NAME: [Blank]
 DRAWING TITLE: Section I-F
 SHEET NO: [Blank]

Section I-F

Station	Distance	Accumulated Distance	Elevation	Description	Slope
83.00	2.44	53.37	1688.86	AG	
84.00	0.86	50.93	1688.78	MWL	
85.00	0.70	50.08	1688.26	TP.R	
86.00	0.99	49.37	1687.83	TP.C	
89.00	0.87	48.38	1687.46	BD.C	
90.00	0.80	47.51	1687.44	C.C.L	
88.00	0.56	46.71	1687.46	BD.C	
87.00	9.86	46.14	1687.70	TP.C	
80.00	5.98	36.28	1687.46	BD.R	
79.00	3.74	30.30	1687.03	BD.R	
78.00	0.67	26.56	1686.64	EWL	
77.00	1.22	25.90	1686.43	BD.R	
76.00	0.77	24.68	1686.51	BD.R	
75.00	1.13	23.91	1686.53	EWL	
81.00	3.87	22.78	1687.25	BD.R	
82.00	2.72	18.91	1687.08	BD.R	
95.00	0.61	16.19	1687.85	BD.R	
96.00	0.77	15.57	1688.85	WALL	
99.00	0.60	14.81	1688.80	WALL	
98.00	14.21	14.21	1688.20	AG	
104.00	0.00	0.00	1687.95	AG	

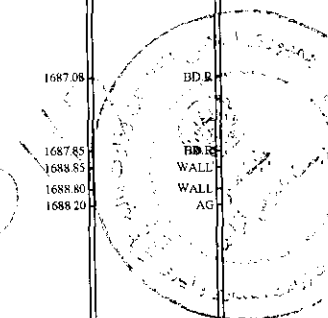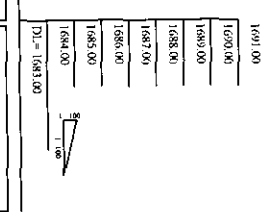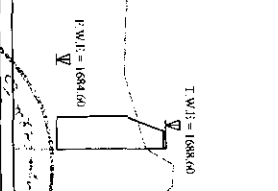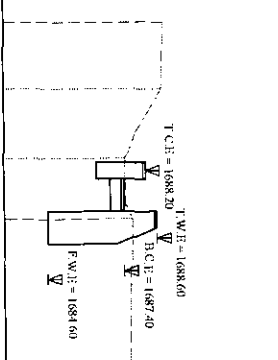

Islamic Republic of Afghanistan
Ministry of Agriculture, Irrigation and Livestock
Engineering Department

Supervised by: Ibrahim Yunus
Drawn by: Eng. Abdul Rauf
Checked by: Eng. Abdul Rauf
Approved by: Eng. Abdul Rauf

Supervised by: Eng. Ibrahim Haider
Checked by: Eng. Salar Akbar
Approved by: Eng. Ibrahim Haider



Scale: Not to scale
Date: 25-12-2017
Province: Badkhan
District: Dardistan
Village: Dardistan

Project Name: Dardistan
Drawing Title: Long Section 1-1

Sheet No: 1
Scale: 1:1000

Long Section 1-1

Slope	Description	Elevation	Accumulated Distance	Distance	Station
BD.R	BD.R	1686.29	1688.09	67.15	69.00
BD.R	BD.R	1688.29	1688.05	3.12	38.00
BD.R	BD.R	1688.29	1688.18	25.02	39.00
BD.R	BD.R	1688.29	1688.33	16.99	29.00
BD.R	BD.R	1688.29	1688.94	0.00	15.00
BD.R	BD.R	1688.29	1688.94	0.00	15.00
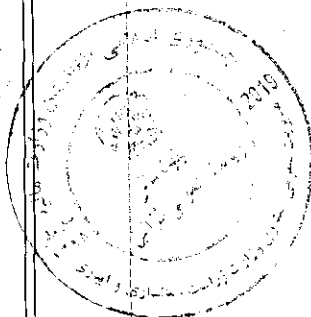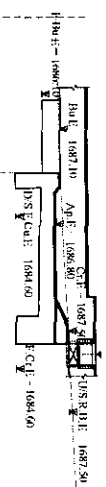

1691.00
1690.00
1689.00
1688.00
1687.00
1686.00
1685.00
1684.00
D/L: 1683.00

Islamic Republic of Afghanistan
 Ministry of Agriculture, Irrigation and Livestock
 Department of Irrigation
 Engineering Department

KABUL

DESIGNED BY: Eng. Abdul Karim "Qader"
 DRAWN BY: Eng. Abdul Karim "Qader"


REVIEWED BY: Eng. Zaidullah "Tader"
 CHECKED BY: Eng. Salar "Albor"

DATE: 1985.2


PROVINCE: PAKISTAN
 DISTRICT: DISTRICT
 VILLAGE: DISTRICT

PROJECT NAME: DISTRICT
 DRAWING TITLE: DISTRICT

SHEET NO: DISTRICT
 PLAN: DISTRICT

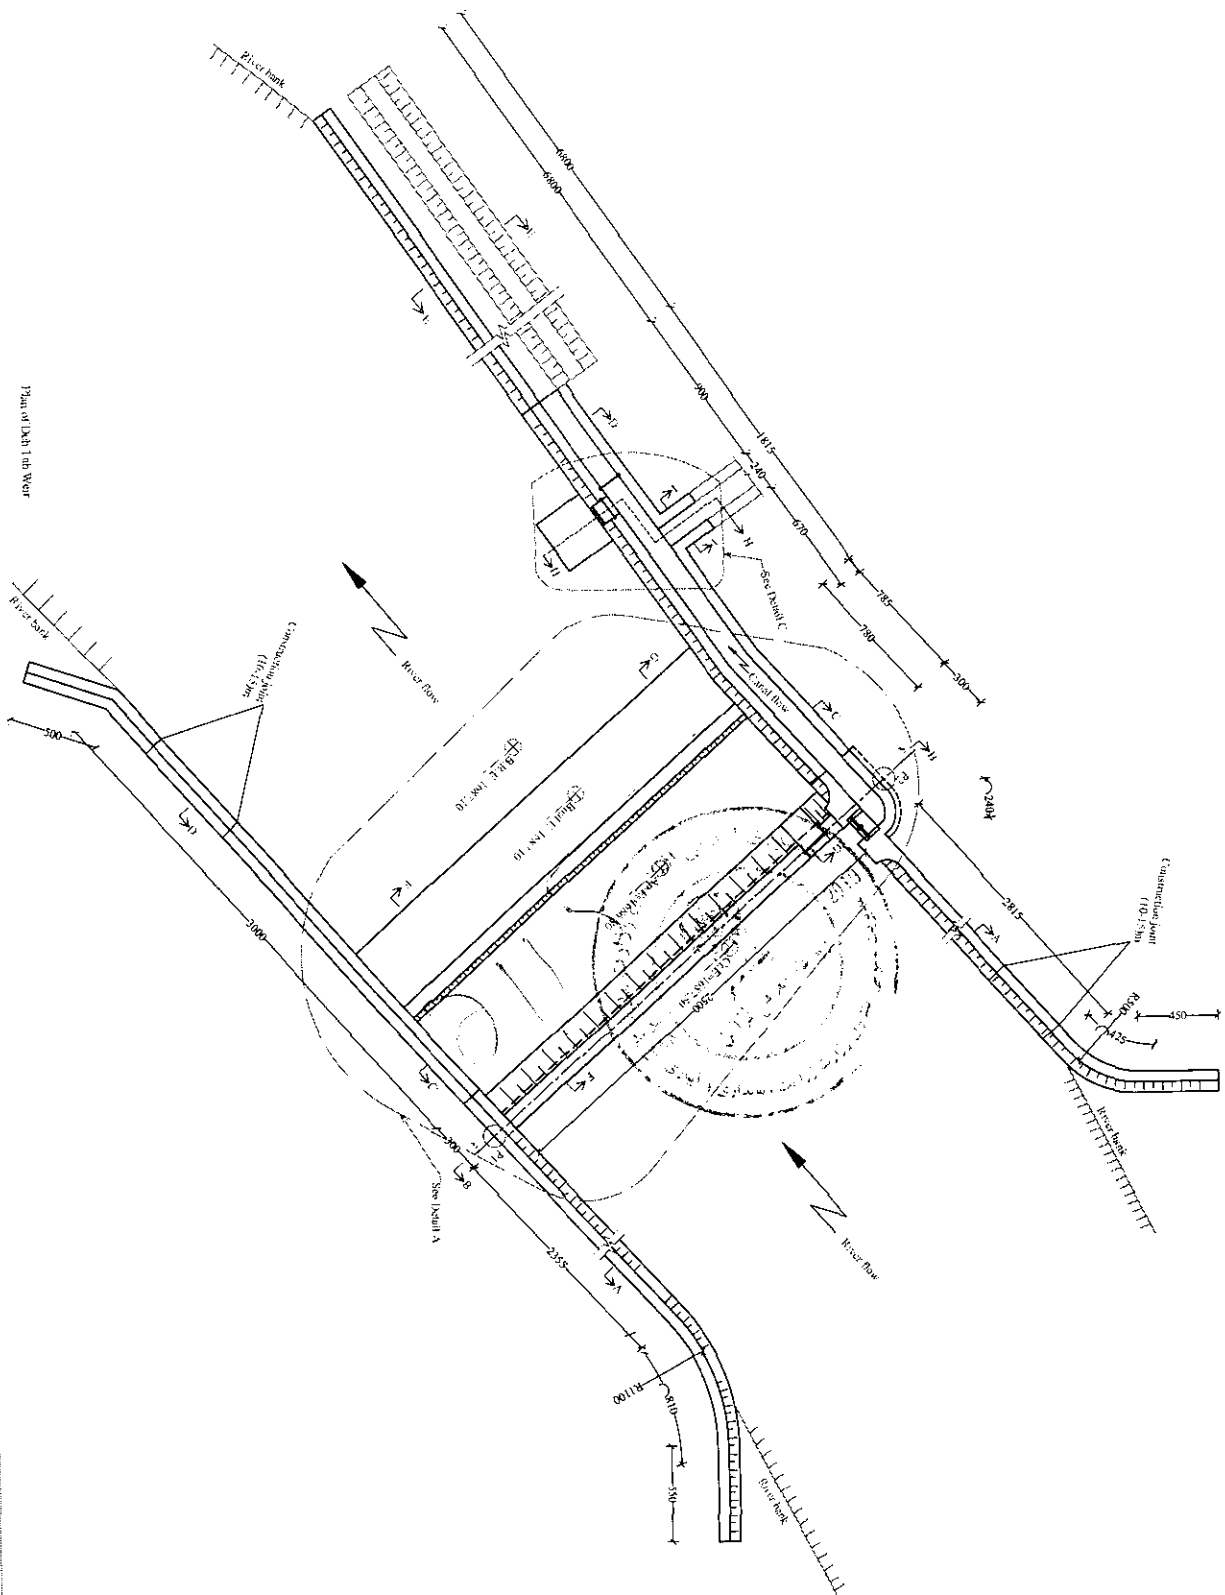

SHEET NO. 1
 PLAN

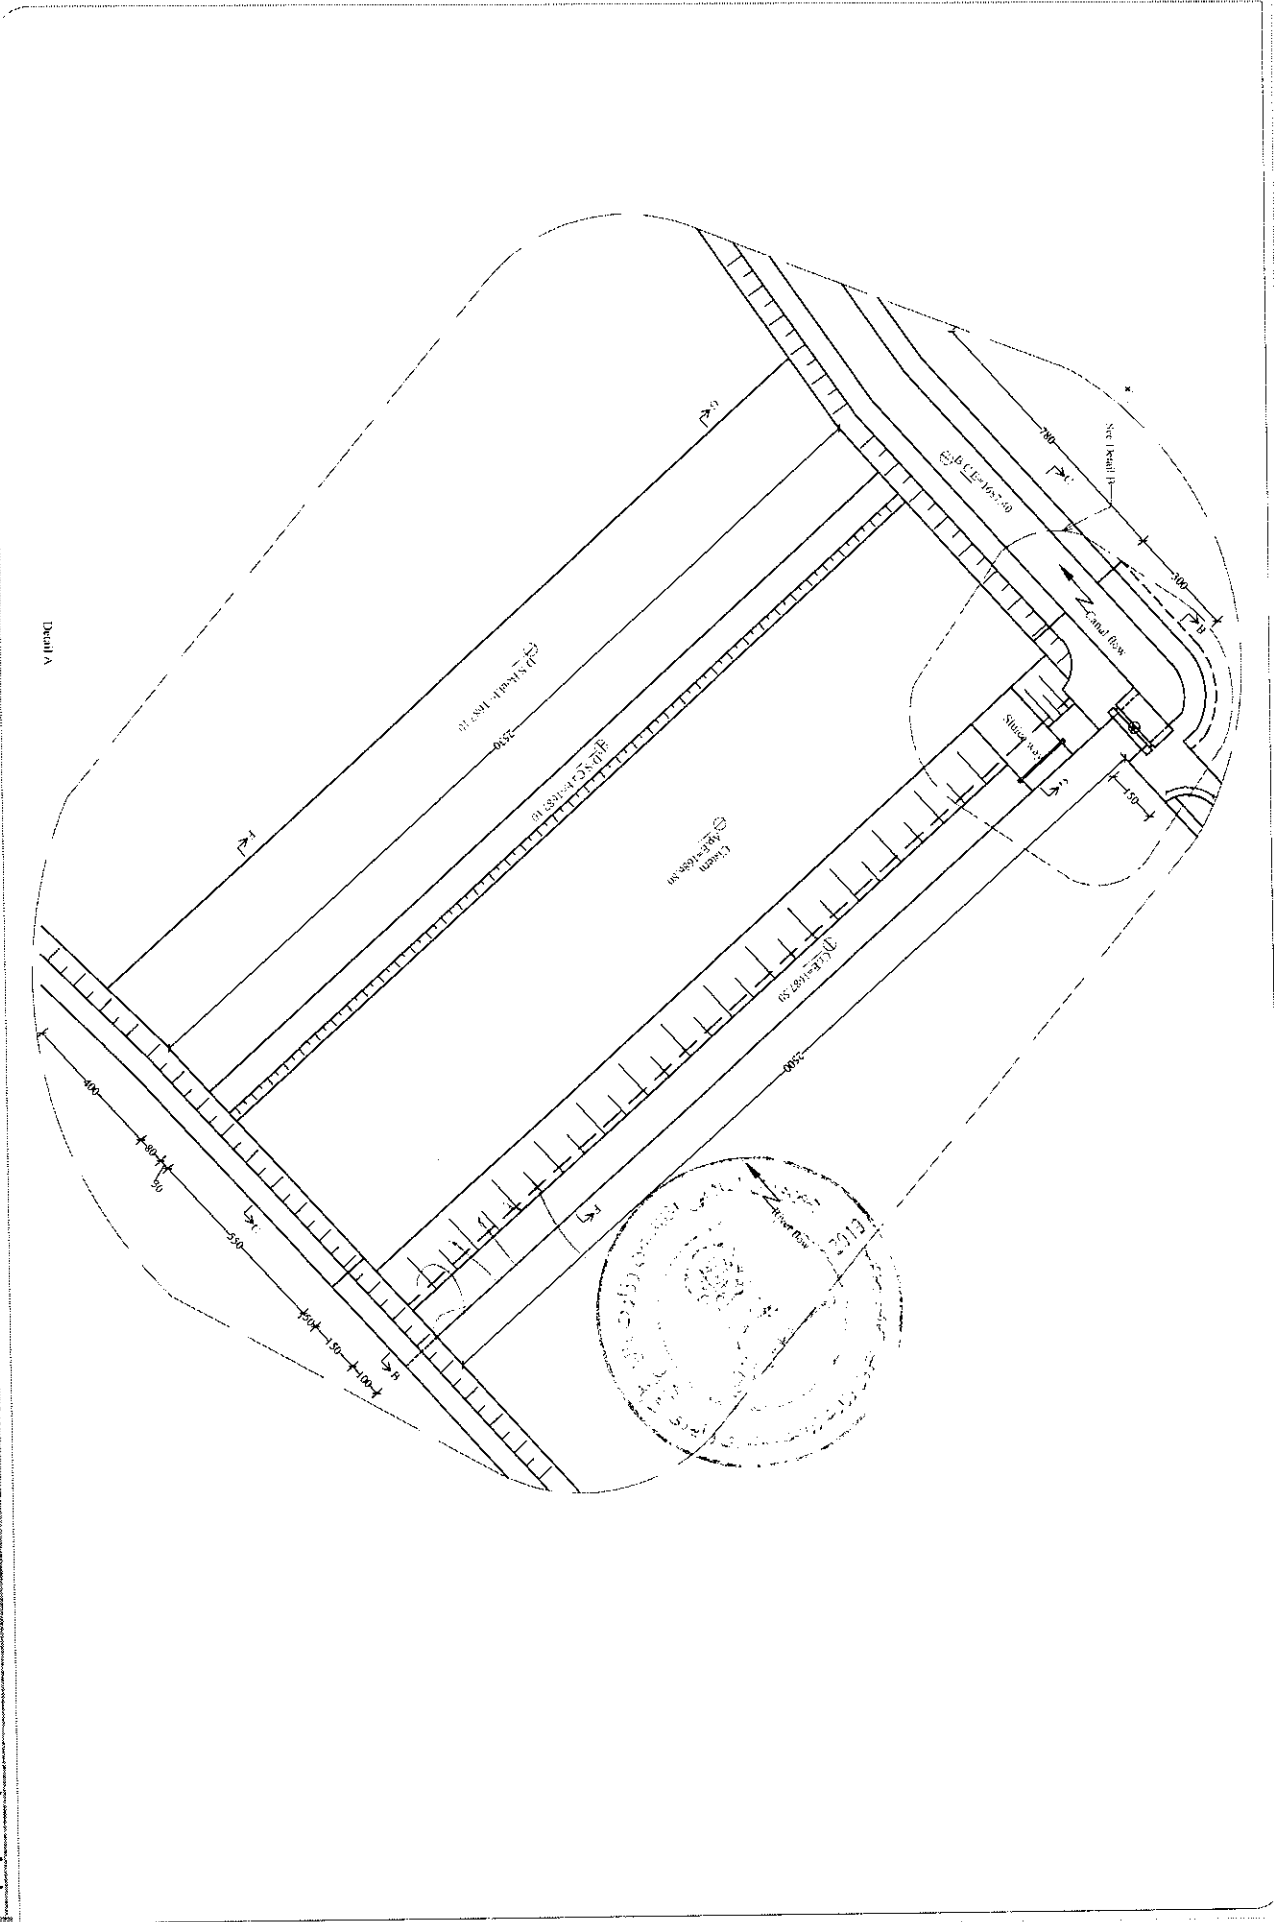

Detail A

Islamic Republic of Afghanistan
 Ministry of Agriculture, Irrigation and Livestock
 Engineering Department
 Kabul

CLIENT: Ministry of Agriculture, Irrigation and Livestock
 PROJECT: Dam Rehabilitation Project
 LOCATION: ...

DESIGNER: ...
 DATE: ...

SCALE: ...
 DATE: ...

REGION: ...
 DISTRICT: ...

PROJECT NAME: ...
 DRAWING TITLE: ...

DATE: ...
 DRAWN BY: ...



Islamic Republic of Afghanistan
 Ministry of Agriculture, Irrigation and Livestock
 National Directorate
 Irrigation Department


PROJECT NO: KAH01
 SURVEYOR: Eng. M. Yousaf
 DRAWN BY: Eng. Abdul Raheem Qader
 CHECKED BY: Eng. Abdul Raheem Qader



PROJECT TITLE: Irrigation of district
 SHEET NO: Detail B

SCALE: Not available
 DATE: 1985.2



REGION: PAKISTAN
 DISTRICT: PESHAWAR
 TOWN: PESHAWAR

PROJECT NAME: Detail B
 SHEET NO: Detail B

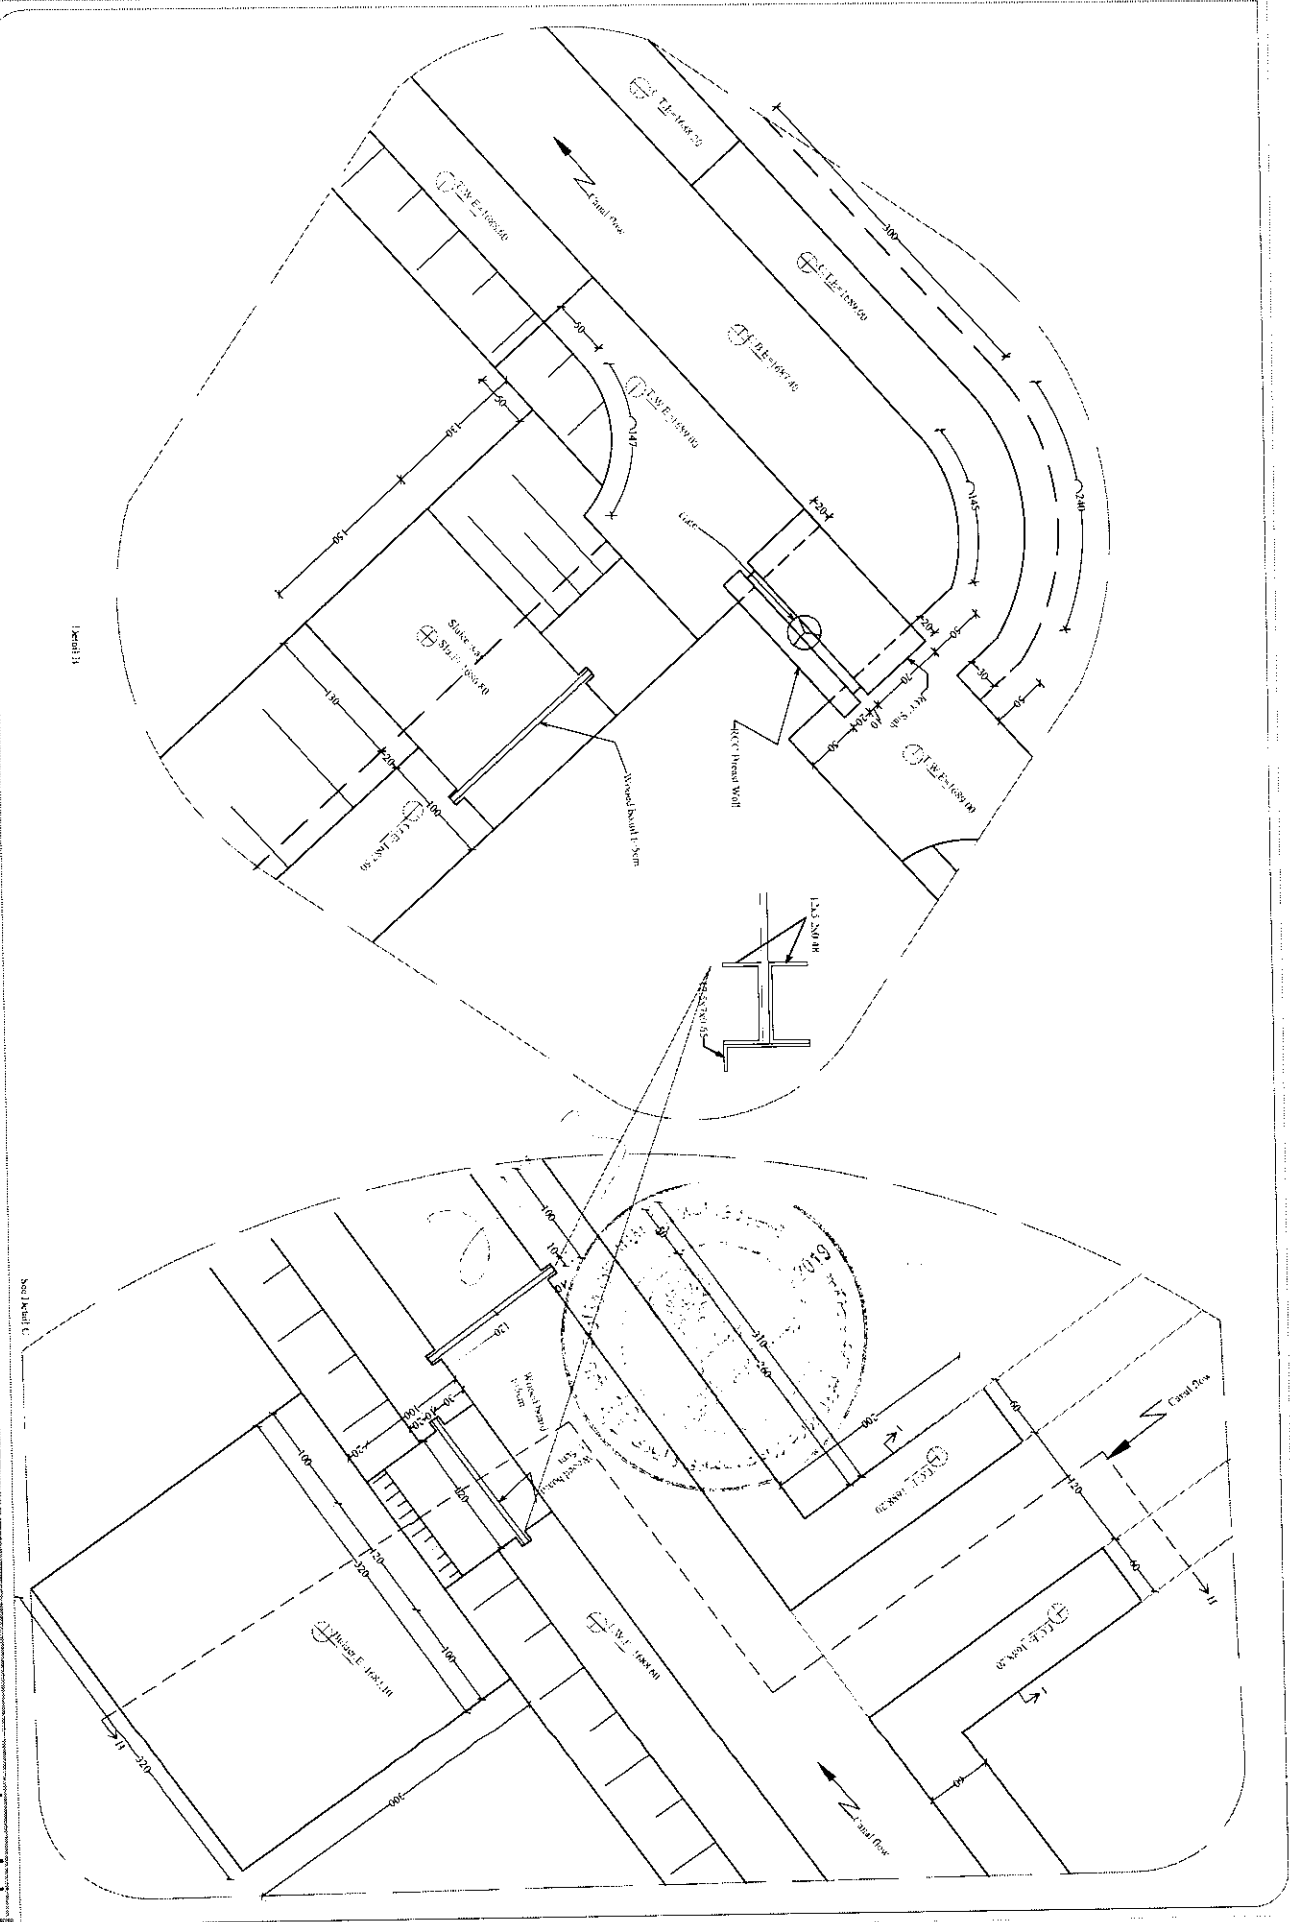

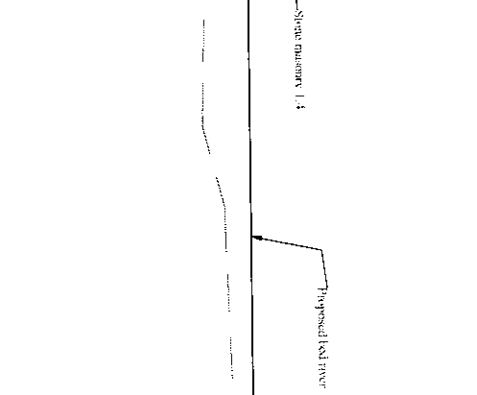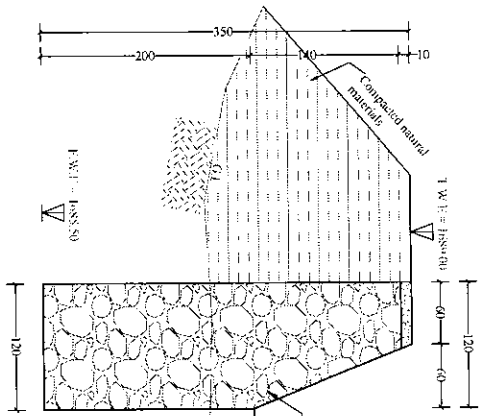

Section A-A

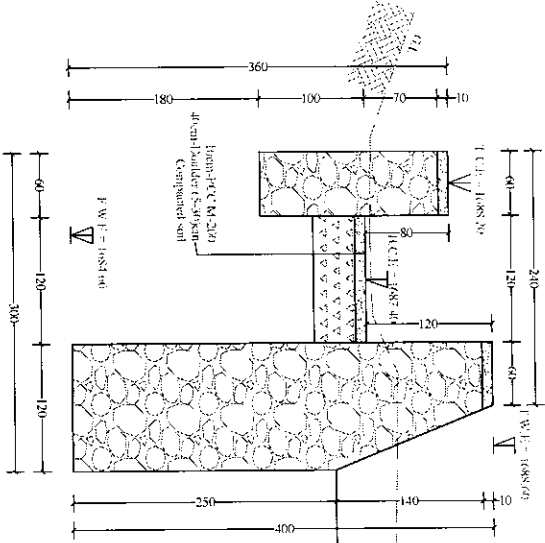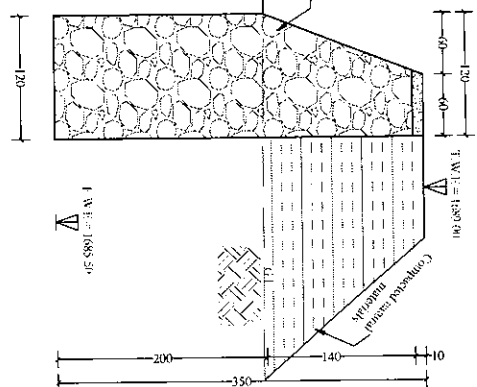

Section D-D

Republic of Al-Qatar
 Ministry of Agriculture, Irrigation and Fisheries
 Irrigation Department

KARIL

DR. A. W. S. I. V. S.
 DR. A. W. S. I. V. S.

Eng. M. Y. V. S.
 Eng. Abdul Rahef

DR. S. I. V. S. I. V. S.
 Eng. Abdul Rahef

DR. A. W. S. I. V. S.
 Eng. Saad Akbar

DR. A. W. S. I. V. S.
 Irrigation Directorate

DR. A. W. S. I. V. S.
 Doha

DR. A. W. S. I. V. S.
 Doha

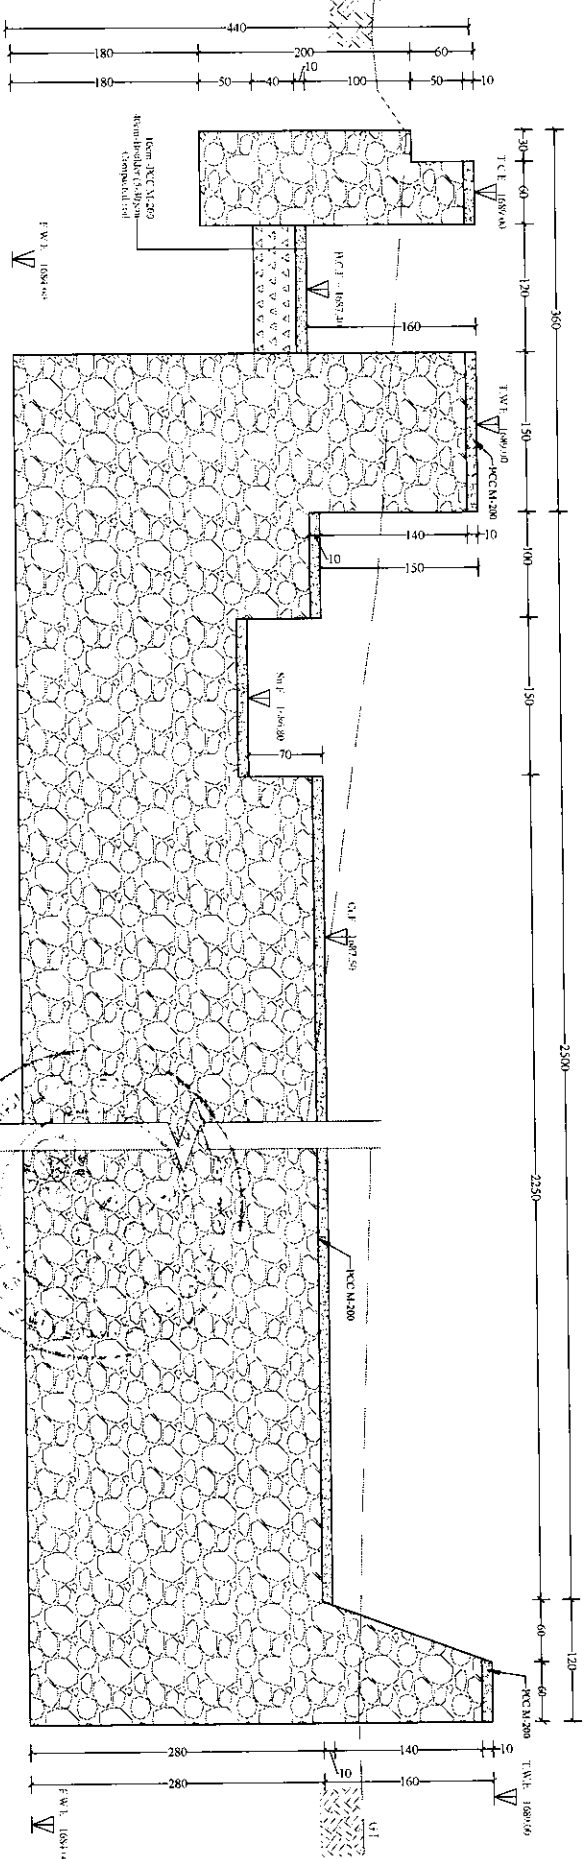

Section B-B

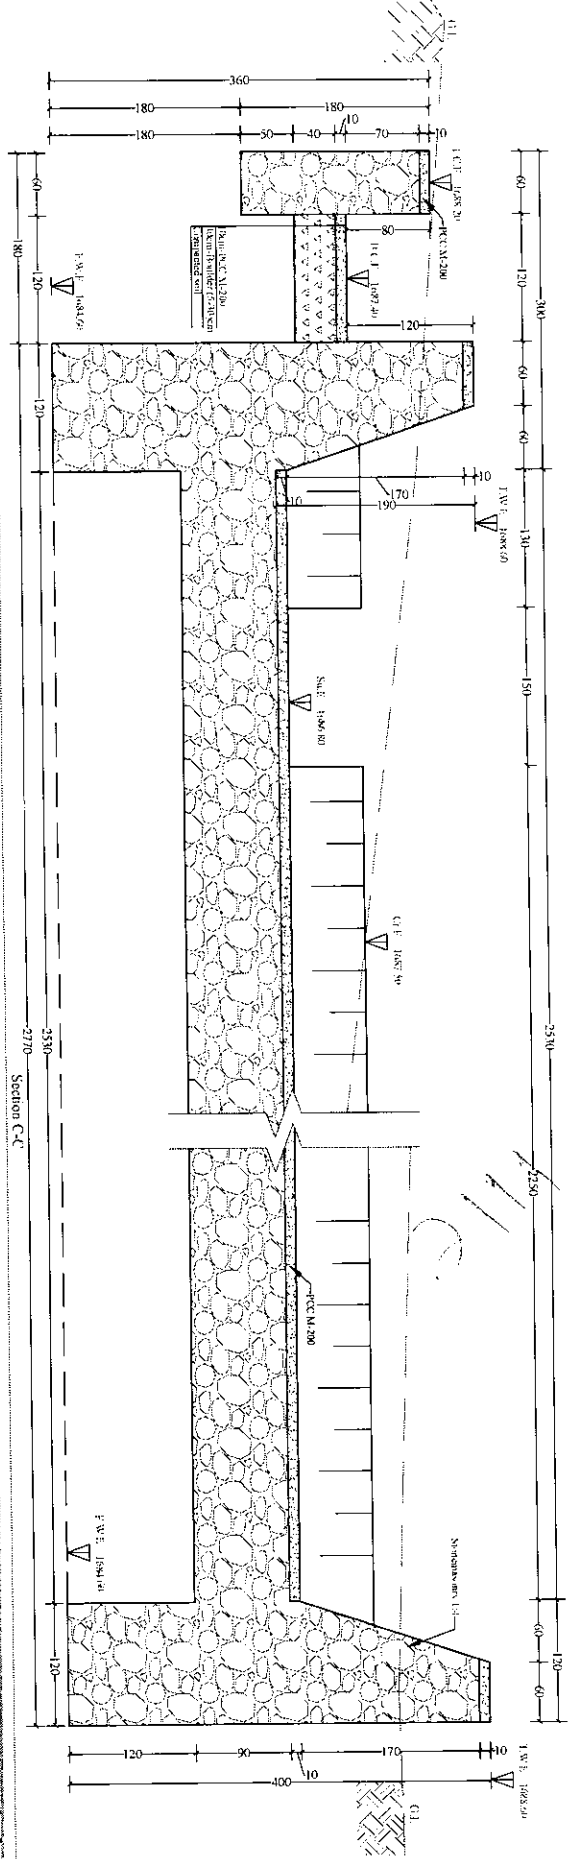

Section C-C

Scientific Republic of Afghanistan
 Ministry of Agriculture, Irrigation and Livestock
 Irrigation Infrastructure
 Engineering Department

SUPERVISED BY: Eng. M. Younas
 DRAWN BY: Eng. Abdul Raqib
 DESIGNED BY: Eng. Abdul Raqib

REVIEWED BY: Eng. Faridullah Akbar
 CHECKED BY: Eng. Saib Akbar
 APPROVED BY: Irigation Directorate

NO. A/E: 86
 DATE: 25-12-2017

PROVINCE: Fajrhanj
 DISTRICT: Dushanbe
 VILLAGE: Ledj Jan

PROJECT NAME: Dalj Jan Weir
 DRAWING TITLE: Section D&A

Scale: 1:50
 SHEET NO: 1
 OF 1

Republic of Afghanistan
Ministry of Agriculture, Irrigation and Livestock
 Irrigation Department
 Engineering Department

PROJECT NO: KAMI

DESIGNER: Eng. M. Youns
 CHECKER: Eng. Abdul Raheem
 APPROVED BY: Eng. Abdul Raheem

CLIENT: Eng. Zandullah Babiker
 CONTRACTOR: Eng. Sahar Akbar
 IRRIGATION DISTRICT: Irrigation Directorate

SCALE: N=1:1000
 DATE: 28-12-2017
 VILLAGE: DASHAN

PROJECT NAME: Dab Ebn Wat
 DRAWING TITLE: Section E, H & I

PROJECT NO: KAMI

DESIGNER: Eng. M. Youns
 CHECKER: Eng. Abdul Raheem
 APPROVED BY: Eng. Abdul Raheem

CLIENT: Eng. Zandullah Babiker
 CONTRACTOR: Eng. Sahar Akbar
 IRRIGATION DISTRICT: Irrigation Directorate


SCALE: N=1:1000
 DATE: 28-12-2017
 VILLAGE: DASHAN

PROJECT NAME: Dab Ebn Wat
 DRAWING TITLE: Section E, H & I

PROJECT NO: KAMI

DESIGNER: Eng. M. Youns
 CHECKER: Eng. Abdul Raheem
 APPROVED BY: Eng. Abdul Raheem

Note:
 1- Alignment of well and canal must adjusted to the site.
 2- The scouring depth of IBS and D/S walls and water should be kept or adjusted to the normal step of river bed.

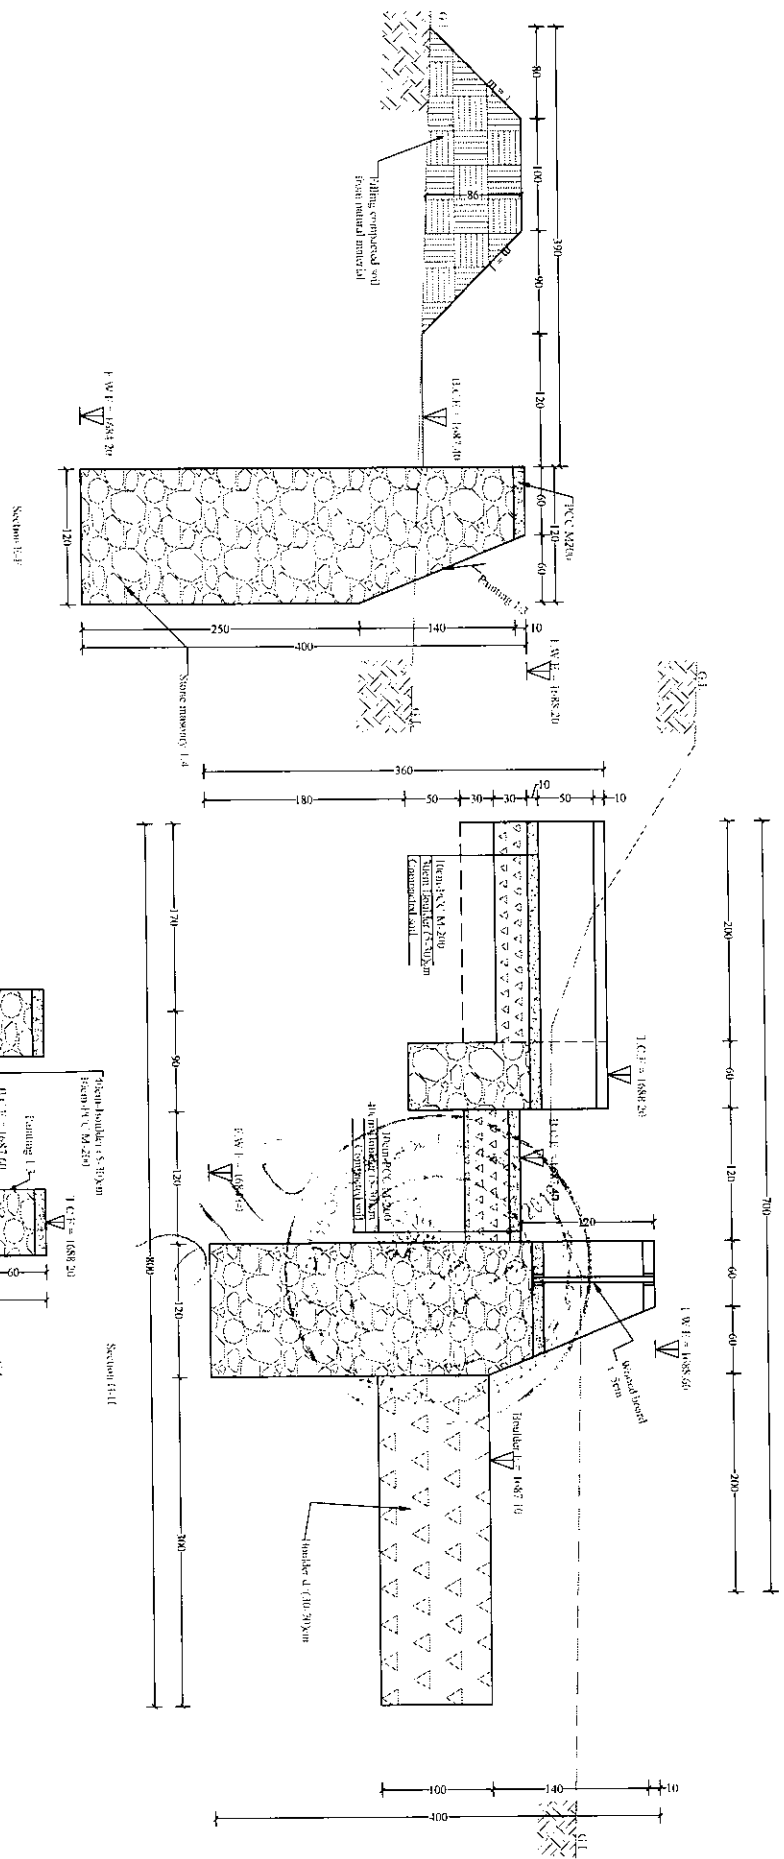

PROJECT NO: KAMI

DESIGNER: Eng. M. Youns
 CHECKER: Eng. Abdul Raheem
 APPROVED BY: Eng. Abdul Raheem

Islamic Republic of Afghanistan
 Ministry of Architecture and Urban Planning
 Engineering Department
 KANDAHAR

CLIENT: Ministry of Education
 PROJECT: Construction of a school building
 LOCATION: District of Kandahar

DESIGNER: Eng. Abdul Karim
 DATE: 2010

SCALE: 1:500
 SHEET: 1 of 1

PROJECT NO: 1001
 DRAWN BY: [Signature]


CHECKED BY: [Signature]
 APPROVED BY: [Signature]


DATE: 2010
 TITLE: School Building

PROJ. NO: 1001
 DRAWN BY: [Signature]


CHECKED BY: [Signature]
 APPROVED BY: [Signature]

PROJECT NO: 1001
 DRAWN BY: [Signature]


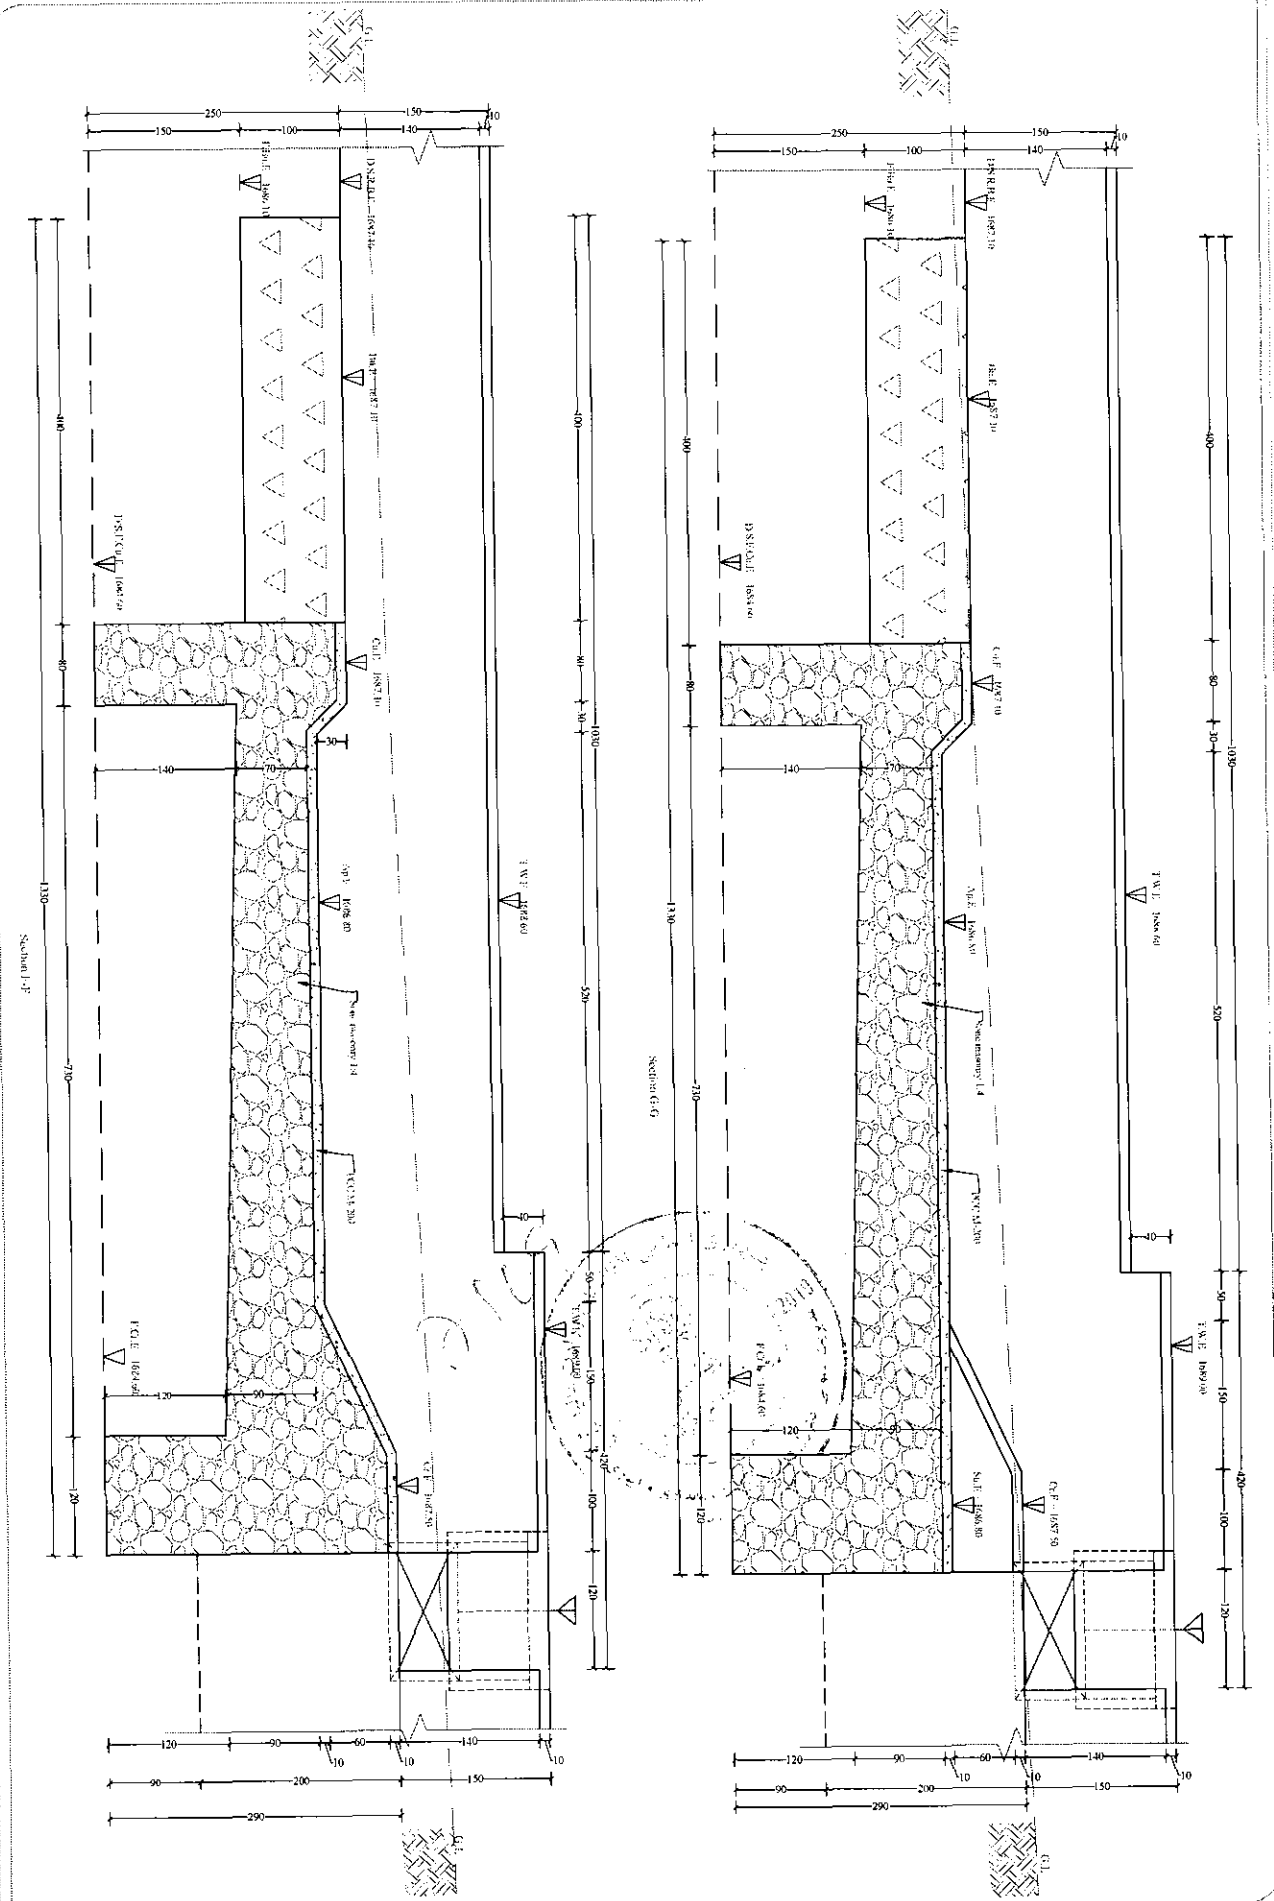


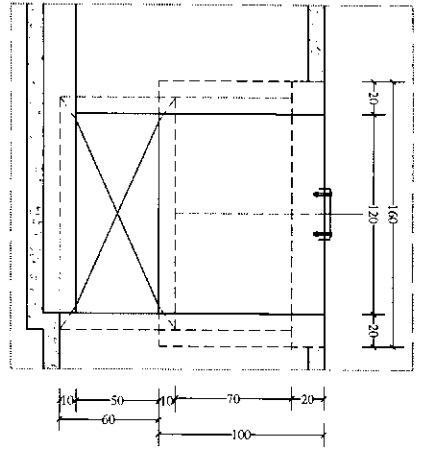



Detail B

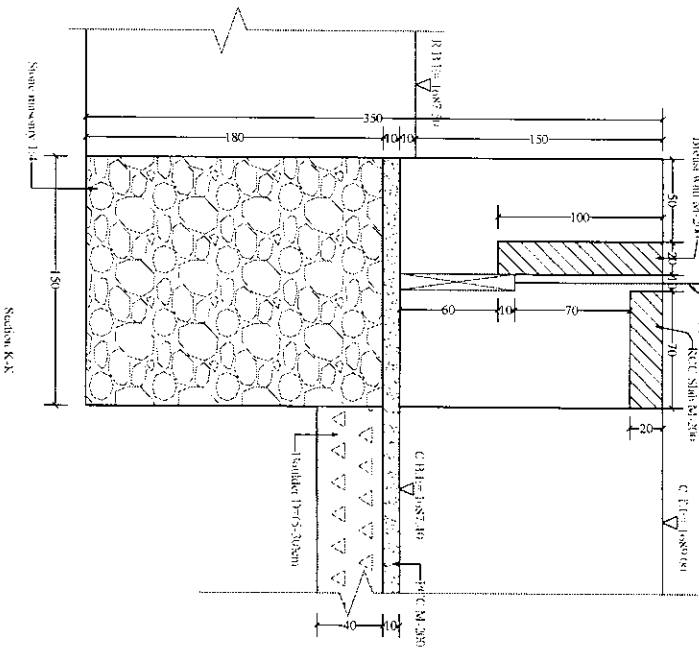

Section K-K

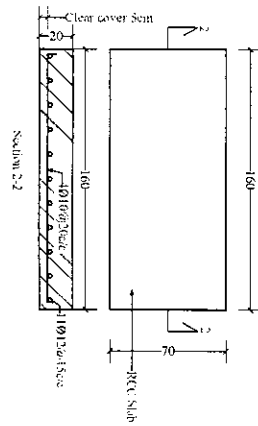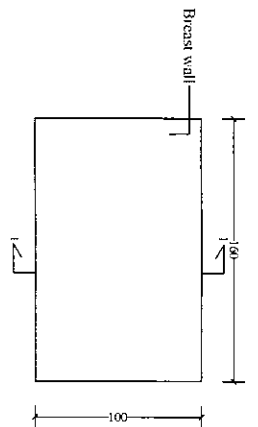

Detail D

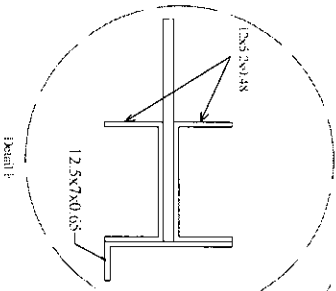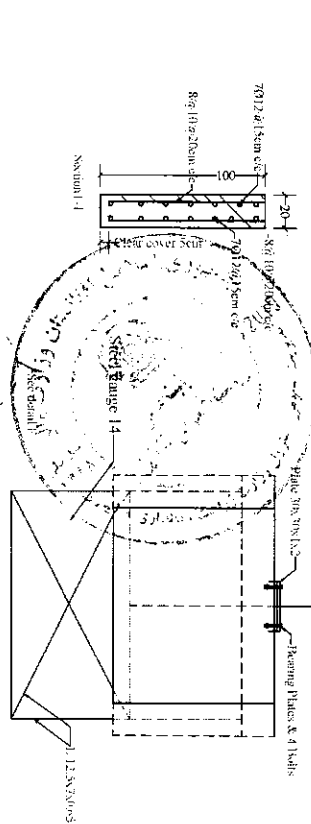

Detail F

Handwritten signature

Islamic Republic of Afghanistan
Ministry of Agriculture, Irrigation and Livestock
 Agricultural Production and Extension
 Department of Agriculture
 KANDU

SUBMITTED BY: Eng. M. Younes
 DRAWN BY: Eng. Abdul Raheem
 DESIGNED BY: Eng. Abdul Raheem

REVIEWED BY: Eng. Faridullah Daktar
 CHECKED BY: Eng. Salar Akbar
 APPROVED BY: Irigabon Irigabon

SCALE: Not to scale
 DATE: 25-12-2017
 PROVINCE: Kandahar
 DISTRICT: Dashtaki
 VILLAGE: Doh Rah


PROJECT NAME: Doh Rah Water
 DRAWING TITLE: Gate Detail




پلان کاری پروژه بازسازی کانال چمن ولسوالی خوست ولایت بغلان

پلان کاری هفته وار


شماره	تفصیل کار
1	رفتن به ساحه و آماده ساختن ساحه برای کار
2	کندن کاری برای حوض و دیوارها مطابق نقشه
3	سنگ کاری مطابق به مشخصات نقشه با مصالحه نسبت ۱:۴
4	هندکاف کاری مطابق نقشه
5	سنگ بولدر از سنگ های دریایی بزرگ
6	سنگ بولدر از سنگهای دریایی کوچک
7	کانکریت بدون سیخ همراه با قالب بندی و دیگر امور ایجابی آن
8	کانکریت سیخ دار
9	تخته چوبی
10	پرکاری توسط خاک محلی مطابق نقشه
11	نصب کردن دروازه ها
12	کار و امور تسلیم دهی پروژه

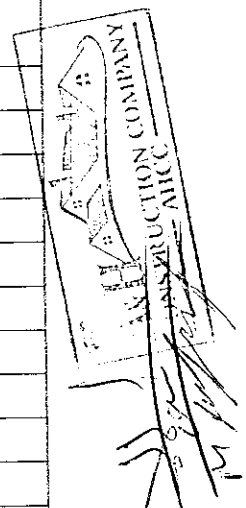

انجنیر محمد اکبر صافی
رئیس شرکت ساختمانی اکبر حسیب

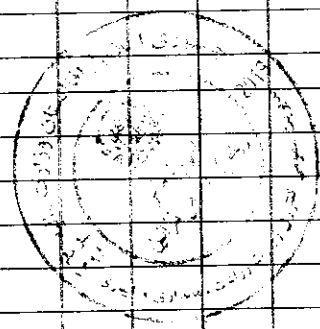

10200

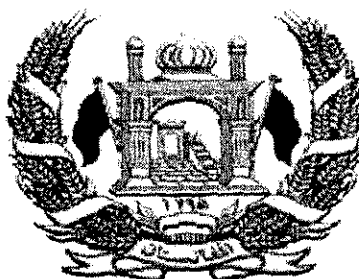

دولت جمهوری اسلامی افغانستان
وزارت زراعت، آبیاری و مالداري
رياست تهيه و تداركات

قرارداد

پروژه بازسازی دیوار محافظوی دشت امروت قریه دشت امروت ولسوالی خنجان ولایت بغلان

میان

وزارت زراعت، آبیاری و مالداري

و

شرکت ساختمانی گولدن رنگ

نمبر تشخیصیه: MAIL/PD/NCB/W /137-02/98

بودجه: کود انکشافی AFG-390676

تاریخ: / / 1398

فورمه موافقتنامه قرارداد

این موافقتنامه در ماه ثور سال 1398 میان وزارت زراعت، آبیاری و مالداری و شرکت ساختمانی گولدن رینگ دارنده جواز نمبر (D-42005) نمبر تشخیصیه (9005186862) ایمیل آدرس Goldenring5.org@gmail.com، شماره تماس 0777101353-0703506791 واقع پلچرخی، مرکز بغلان عقد گردیده است.

اداره آفر داوطلب برنده را جهت اجرا، تکمیل و رفع هرگونه نواقص ناشی از اجراءات در قرارداد پروژه بازسازی دیوار محافظوی دشت امروت قریه دشت امروت ولسوالی ختجان ولایت بغلان پروژه انکشافی مربوط وزارت زراعت، آبیاری و مالداری دارای کود نمبر AFG-390676 به قیمت مجموعی (1,580,119.14) یک میلیون و پنج صد و هشتاد هزار و یکصد و نوزده اعشاریه چهارده افغانی و قراردادی قرارداد متذکره را اجرا می نماید.

این موافقتنامه موارد ذیل را در بر می گیرد:

1. کلمات و اصطلاحات شامل این موافقتنامه عین معنی را افاده می نمایند که به ترتیب در شرایط قرارداد بیان نسبت داده می شوند، آنها تشکیل دهنده و بخشی از این موافقتنامه تلقی میگردند.
2. قراردادی در مقابل پرداخت اداره تعهد می نماید که قرارداد امور ساختمان را اجراء، تکمیل و هرگونه نواقص را مطابق شرایط این قرارداد رفع می نماید.
3. اداره نیز تعهد می نماید که قیمت قرارداد با دیگر مبلغ قابل پرداخت تحت شرایط این قرارداد را در مقابل اجرا، تکمیل، و رفع نواقص امور ساختمان در زمان و شبهه مشخص شده در این قرارداد پرداخت نماید.
4. طرف های شاهد که سبب تشکیل این موافقتنامه گردیده اند:

فرمایش گیرنده: (شرکت ساختمانی گولدن رینگ)

فرمایش دهنده: وزارت زراعت، آبیاری و مالداری

انجنیر محمد طاهر "ایوب"

سرپرست معینیت مالی واداره وزارت زراعت، آبیاری و مالداری

اسم:

موقف:

(محل امضا و مهر)

(محل امضا و مهر)

شرایط خاص قرارداد	
مواد شرایط عمومی قرارداد	تعدیلات و ضمایم مواد شرایط عمومی قرارداد
الف: مسایل عمومی	
جز 12 بند 1 ماده 1 شرایط عمومی قرارداد	میعاد رفع نواقص بعد از تاریخ تکمیل مدت یکسال میباشد.
جز 14 بند 1 ماده 1 شرایط عمومی قرارداد	اداره وزارت زراعت، آبیاری و مالداری میباشد.
جز 17 بند 1 ماده 1 شرایط عمومی قرارداد	تاریخ تخمینی تکمیل برای تمام کار امور ساختمانی 4 ماه تقویمی می باشد.
جز 20 بند 1 ماده 1 شرایط عمومی قرارداد	مدیر پروژه: یکتا از انجمنیران وزارت زراعت، آبیاری و مالداری میباشد.
جز 22 بند 1 ماده 1 شرایط عمومی قرارداد	ساحه کار امور ساختمانی دشت امروت قریه دشت امروت ولسوالی خنجان ولایت بغلان میباشد.
جز 25 بند 1 ماده 1 شرایط عمومی قرارداد	تاریخ آغاز کار امور ساختمانی: بعد از تاریخ صدور مکتوب آغاز کار می باشد.
جز 29 بند 1 ماده 1 شرایط عمومی قرارداد	امور ساختمانی شامل بازسازی دیوار محافظوی دشت امروت قریه دشت امروت ولسوالی خنجان ولایت بغلان میباشد.
بند 2 ماده 2 شرایط عمومی قرارداد	تکمیل قسمت وار قابل تطبیق نیست.

<p>اسناد ذیل تشکیل دهنده قرارداد و شامل قرارداد می باشند.</p> <ol style="list-style-type: none"> 1- موافقتنامه؛ 2- نامه قبولی آفر؛ 3- آفر قراردادی؛ 4- شرایط خاص قرارداد؛ 5- شرایط عمومی قرارداد؛ 6- مشخصات تخنیکی؛ 7- نقشه ها؛ 8- بل احجام کاری؛ 	<p>جز 9 بند 3 ماده 2 شرایط عمومی قرارداد</p>
<p>زبان قرارداد یکی از زبان های رسمی کشور میباشد. زبان قرارداد همان زبان آفر میباشد.</p>	<p>بند 1 ماده 3 شرایط عمومی قرارداد</p>
<p>قانون نافذ بر این قرارداد قوانین جمهوری اسلامی افغانستان می باشد.</p>	
<p>جدول فعالیت های قراردادی دیگر قابل تطبیق نمیباشد.</p>	<p>بند 1 ماده 8 شرایط عمومی قرارداد</p>
<p>کارمندان کلیدی یک مدیر قرارداد یعنی انجینر با 5 سال تجربه در اجرای قراردادهای امور ساختمانی که دارای ماهیت و حجم معادل و مشابه، به شمول اینکه به حیث مدیر پروژه برای مدت حد اقل سه سال تجربه داشته باشد.</p>	<p>بند 1 ماده 9 شرایط عمومی قرارداد</p>
<p>مبلغ حد اقل بیمه و مبالغ قابل حذف طوز ذیل میباشد: (تهیه بیمه از وجایب و مکلفیت داوطلبان میباشد و شامل موارد ذیل می باشد).</p> <p>برای امور ساختمانی، تأسیسات، و مواد () افغانی</p> <p>برای زیان یا خساره به تجهیزات قیمت تعویضی آن (تجهیزات مربوطه) پرداخته میشود.</p> <p>برای زیان یا خساره به ملکیت مرتبط به قرارداد اما به استثنای امور ساختمانی، تأسیسات، مواد خام، و تجهیزات () افغانی</p> <p>مرگ یا خساره به کارمندان:</p> <p>کارمندان قراردادی () افغانی در هر رویداد</p> <p>افراد دیگر () افغانی (0)</p> <p>بیمه مطابق ماده 13 شرایط عمومی قرارداد قابل تطبیق است</p>	<p>بند 1 ماده 13 شرایط عمومی قرارداد</p>

(1) گزارشات بررسی ساحه نظر بر تقاضا داوطلبان ارایه خواهد گردید.	بند 1 ماده 14 شرایط عمومی قرارداد
مدیر پروژه به پرسش ها توضیحات ارائه می نماید	بند 1 ماده 15 شرایط عمومی قرارداد
تاریخ تسلیمی ساحه بعد از اخذ مکتوب آغاز کار توسط ریاست اداری می باشد.	بند 1 ماده 21 شرایط عمومی قرارداد
نهادیکه از روش حکمیت آن استفاده میگردد / مرکز حل و فصل منازعات تجارتي افغانستان { میباید. محل حکمیت جمهوری اسلامی افغانستان می باشد. در صورتیکه قراردادی خارجی باشد، حکمیت باید در محل بیطرف (نه در افغانستان و نه در کشور قراردادی) صورت میگیرد.	ماده 62 شرایط عمومی قرارداد
ب. کنترل زمان	
قراردادی پلان کاری امور ساختمانی ارائه جریان 10 روز از تاریخ دریافت نامه قبولی آفر جهت تأیید، ارائه مینماید.	بند 1 ماده 25 شرایط عمومی قرارداد
میعاد میان تجدید برنامه کاری امور ساختمان 30 سی روز میباید.	بند 3 ماده 25 شرایط عمومی قرارداد
در صورت که برنامه کاری امور ساختمان ناوقت ارائه گردد، پرداخت 100000 الی ارائه پلان کاری تجدید شده معطل قرار می گیرد.	
ج. کنترل کیفیت	

<p>مباعد رفع نواقص (یک سال) میباشد.</p>	<p>بند 1 ماده 33 شرایط عمومی قرارداد</p>
<p>1. پرداخت بعد از تکمیل کار نظر به فیصدی بعد از ارائه گزارش از جانب فرمایش گیرنده و تصدیق نماینده وزارت زراعت، آبیاری و مالکاری پرداخته میشود. 2. پول فرمایش گیرنده در چهار قسط پرداخته میشود که در قسط اول 25 فیصد بعد از 25 فیصد تکمیل کار، در قسط دوم 25 فیصد بعد از 50 فیصد تکمیل کار، در قسط سوم 25 فیصد بعد از 75 فیصد تکمیل کار، و در قسط چهارم 25 فیصد بعد از 100 فیصد تکمیل کار پرداخته میشود. پرداخت های بعدی در جریان کار قرار فوق در مقابل گزارشات پیشرفت کار انجام شده بعد از تصدیق مراقبت کننده از جانب فرمایش دهنده صورت میگیرد.</p>	<p>بند 1 ماده 41 شرایط عمومی قرارداد</p>
<p style="text-align: center;">د. کنترل مصرف</p>	
<p>قرارداد مطابق ماده 47 شرایط عمومی قرارداد قابل تعدیل نیست" و معلومات ذیل در مورد ضرایب "قابل تطبیق نیست" ضرایب تعدیل قیم قرارداد ذیل میباشد: برای واحد پول افغانی: ضریب A: فیصدی عنصر غیر قابل تعدیل / رقم به ارقام و حروف درج گردد / میباشد. ضریب B: فیصدی عنصر قابل تعدیل / رقم به ارقام و حروف درج گردد / میباشد. به واحد پول / واحد پولی درج گردد / ضریب A: فیصدی عنصر غیر قابل تعدیل / رقم به ارقام و حروف درج گردد / میباشد. ضریب B: فیصدی عنصر قابل تعدیل / رقم به ارقام و حروف درج گردد / میباشد. شاخص 1 به واحد پول افغانی / شاخص درج گردد / می باشد. شاخص 1 به واحد پولی بین المللی مشخص شده / شاخص درج گردد / می باشد. / این شاخص ها توسط قراردادی پیشنهاد و از جانب اداره تأیید میگردد / شاخص 1 / اسعار به استثنای واحد پول افغانی اسعار مشخص شده بین المللی / شاخص درج گردد / میباشد. / این شاخص ها توسط قراردادی پیشنهاد و از جانب اداره تأیید میگردد /</p>	<p>بند 1 ماده 45 شرایط عمومی قرارداد</p>

<p>فیصدی تناسب پرداخت های تأمینات 10٪ ده فیصد میباشد. تأمینات، بعد از تکمیل کامل قرارداد از جانب قراردادی یا ختم میعاد گزینی، وراثتی و رفع نواقص و صدور تصدیق نامه ختم قرارداد از جانب اداره به قراردادی مسترد می گردد</p>	<p>بند 2 ماده 46 شرایط عمومی قرارداد</p>
<p>اندازه جریمه تاخیر (0.05) فیصد قیمت مجموعی قرارداد در مقابل هر روز تاخیر می باشد. حد اکثر رقم پولی جریمه تاخیر یا غیابت الی (10) فیصد قیمت مجموعی قرارداد می باشد، در صورتیکه مقدار جریمه تاخیر وضع شده بالغ بر 10 فیصد قیمت مجموعی قرارداد گردد، قرارداد مطابق ماده 57 شرایط عمومی قرارداد فسخ میگردد، در صورت توافق به تکمیل امور ساختمانی بشکل قسمت وار جریمه تاخیر برای هر قسمت قابل وضع می باشد.</p>	<p>بند 1 ماده 47 شرایط عمومی قرارداد</p>
<p>انعام برای انجام تمام امور ساختمان : نظر به لزوم دید فرمایش دهنده.</p>	<p>بند 1 ماده 48 شرایط عمومی قرارداد</p>
<p>پیش پرداخت صفر فیصد و پیش از صفر پرداخت میگردد. لازم نیست</p>	<p>بند 1 ماده 49 شرایط عمومی قرارداد</p>
<p>مبلغ تضمین اجرا: پنج فیصد مجموع قرارداد میباشد. تضمین اجرا به شکل ضمانت بانکی غیر مشروط</p>	<p>بند 1 ماده 50 شرایط عمومی قرارداد</p>
<p>هـ ختم قرارداد</p>	
<p>ارائه نقشه ها و یا رهنمود های عملیاتی و مراقبت به تاریخ 30 روز بعد از اصدار سند تصدیق تکمیل کار می باشد.</p>	<p>بند 1 ماده 56 شرایط عمومی قرارداد</p>
<p>در صورت عدم ارائه نقشه ها و یا رهنمود های عملیاتی و مراقبت به تاریخ مشخص شده بند 1 ماده 58 شرایط عمومی قرارداد، مبلغ 50000 از پرداخت اخیر قراردادی کسر می نماید.</p>	<p>بند 2 ماده 56 شرایط عمومی قرارداد</p>
<p>حداکثر تاخیر 100 روز میباشد. تعداد روز ها باید در مطابقت به بند 1 ماده 49 جریمه تاخیر شرایط خاص قرارداد می باشد.</p>	<p>جز 6 بند 2 ماده 57 شرایط عمومی قرارداد</p>

فیصدی قابل تطبیق به ارزش کار امور ساختمان تکمیل نشده که بیانگر مصارف اضافی به اداره جهت تکمیل کار امور ساختمانی	بند 1 ماده 59 شرایط عمومی قرارداد
مطابق بند 2 حکم 109 طرز العمل تدارکات: اداره تدارکاتی، کار با قیمتهای را طی مراحل پروسه جدید در میعاد اعتبار قرارداد اولی فراهم و تفاوت قیمت آنها از قراردادی اولی به عنوان جبران خساره حصول می نماید.	

قسمت چهارم: شرایط عمومی قرارداد

شرایط عمومی قرارداد، شرایط خاص قرارداد و سایر اسناد لست شده ذیل یک سند مکمل بوده و بیانگر حقوق و مکلفیت های طرفین قرارداد می باشد.

این شرایط عمومی در قرارداد های فی واحد (admeasurements) استفاده گردیده و با ورود تغییرات مندرج با ورقی ها در قرارداد های با بالمقطع نیز استفاده میگردد.

الف: عمومیات	ماده 1- تعریفات
<p>1- اصطلاحات تعریف شده به صورت درشت تحریر گردیده اند:</p> <p>1- بل احجام کار: احجام کار قیمت گذاری شده که شامل آفر می باشند.</p> <p>2- حوادث قابل جبران: حوادث که در ماده 44 شرایط عمومی قرارداد تعریف گردیده اند.</p> <p>3- تاریخ تکمیل: تاریخ تکمیل امور ساختمانی تصدیق شده توسط مدیر پروژه در مطابقت به بند 1 ماده 55 شرایط عمومی قرارداد.</p> <p>4- قرارداد: موافقتنامه کتبی میان اداره و قراردادی جهت اجرا، تکمیل و حفظ و مراقبت امور ساختمان است. قرارداد شامل اسناد مندرج بند 2 ماده 3 شرایط عمومی قرارداد می باشد.</p> <p>5- قراردادی: شخصی یا شرکتی که آفر وی برای انجام امور ساختمانی توسط اداره قبول گردیده باشد.</p> <p>6- آفر قراردادی: آفر مکمل که توسط داوطلب برنده به اداره تسلیم گردیده است.</p> <p>7- قیمت قرارداد: قیمت مندرج نامه قبولی آفر بشمول تعدیلات بعدی وارده مطابق قرارداد می باشد.</p> <p>8- روز: روز تقویمی می باشند.</p> <p>9- مزد کار: کار که در مقابل آن به قراردادی به اساس کار، مواد خام، تاسیسات به اضافه فیصدی موافقه شده مصارف غیر مستقیم و مفاد پرداخت میگردد.</p> <p>10- نواقص: قسمت از کار که مطابق شرایط قرارداد تکمیل نشده باشد.</p>	

- 11- سند تصدیق رفع نواقص: تصدیقنامه است که بعد از اصلاح نواقص توسط مدیر پروژه به قراردادی صادر میگردد.
- 12- میعاد رفع نواقص: میعاد قابل محاسبه از تاریخ تکمیل قرارداد که در بند 1 ماده 35 شرایط خاص قرارداد از آن تذکر رفته است.
- 13- نقشه ها: در برگیرنده محاسبات و معلومات ارائه شده و تأیید شده توسط مدیر پروژه بمنظور اجرای قرارداد می باشد.
- 14- اداره: طرف قرارداد مشخص شده در شرایط خاص قرارداد می باشد.
- 15- تجهیزات: ماشین آلات و وسایط نقلیه که جهت اجرای امور ساختمانی، بصورت موقت در ساحه کار فراهم میگردد.
- 16- قیمت ابتدایی قرارداد: قیمت قرارداد که در نامه قبولی آفر درج می باشد.
- 17- تاریخ تخمینی تکمیل: تاریخ تخمینی که قراردادی امور ساختمان را تکمیل می نماید. تاریخ تخمینی تکمیل مندرج شرایط خاص قرارداد می باشد. این تاریخ صرف با صدور دستور تمدید میعاد یا تسریع توسط مدیر پروژه تغییر نموده می تواند.
- 18- مواد خام: تمام مواد بشمول مواد مصرفی که توسط قراردادی جهت اجرای امور ساختمانی، استفاده میگردد.
- 19- تأسیسات: منضات امور ساختمانی که دارائی عملکرد میخانیکی، برقی، کیمیای، یا بیولوژیکی باشد.
- 20- مدیر پروژه: شخص که نام وی در شرایط خاص قرارداد تذکر رفته یا شخص با صلاحیت که توسط اداره به عوض مدیر پروژه به قراردادی معرفی گردیده باشد و مسؤلیت نظارت و مدیریت قرارداد امور ساختمانی را دارا باشد.
- 21- SCC: به معنی شرایط خاص قرارداد است.
- 22- ساحه کار: ساحه مشخص شده شرایط خاص قرارداد می باشد.
- 23- گزارش بررسی ساحه: شامل شرطنامه بوده گزارش واقع بینانه و مشرح در مورد وضعیت سطح و سطح فرعی ساحه می باشد.
- 24- مشخصات: مشخصات امور ساختمانی شامل در قرارداد و تغییرات و اضافات وارده یا تأیید شده توسط مدیر پروژه می باشد.
- 25- تاریخ آغاز کار: تاریخ آغاز امور ساختمان مندرج شرایط خاص قرارداد. تاریخ که قراردادی کار امور ساختمان را آغاز می نماید این تاریخ لزوماً مصادف به تاریخ تسلیمی ساحه نمی باشد.
- 26- قراردادی فرعی: شخص یا شرکت که با قراردادی جهت اجرای بخش از امور ساختمانی قرارداد داشته که در برگیرنده امور ساختمانی در ساحه نیز می باشد.

<p>27- ساختمان های مؤقت: ساختمان دیزاین شده، ساخته شده، نصب شده و یا دور شده توسط قراردادی که برای اجرای امور ساختمانی و یا نصب آن ضروری می باشد.</p> <p>28- تعدیل: امر مدیر پروژه مبنی بر تغییر در امور ساختمانی می باشد.</p> <p>29- امور ساختمانی: شامل اعمار، اعمار مجدد، تخریب، ترمیم یا نو سازی یک عمارت، آماده ساختن ساحه، حفريات، نصب، مونتاز، امور تزئیناتی و نیز خدمات ضمنی آن (برمه کاری، نقشه برداری، تصویر برداری، تحقیقات زلزله و خدمات مشابه و امثال آن) است که مطابق مندرج قرارداد، انجام می گردد، مشروط بر اینکه ارزش خدمات ضمنی از قیمت خود عمارت بیشتر نگردد.</p>	
<p>2.1 بمنظور تفسیر شرایط عمومی قرارداد، مفرد به عوض جمع و جمع به عوض مفرد بکار برده می شود. همچنان مؤنث معنی مذکر یا خنثی و یا بالعکس آن را افاده می نماید. عناوین فاقد اهمیت می باشند. کلمات معانی عادی دارا می باشند، مگر اینکه بصورت مشخص تعریف گردیده باشند. مدیر پروژه به پرسش ها در مورد شرایط عمومی قرارداد، وضاحت ارائه می نماید.</p>	<p>ماده 2- تفسیر</p>
<p>2.2 در صورت تذکر تکمیل کار امور ساختمان بشکل قسمت وار در شرایط خاص قرارداد، اشارات در شرایط عمومی قرارداد به امور ساختمانی، تاریخ تکمیل و تاریخ تخمینی تکمیل به هر قسمت امور ساختمانی (به استثنای اشاره به تاریخ تکمیل و تاریخ تخمینی تکمیل برای تمام کار امور ساختمان) قابل تطبیق می باشد.</p>	
<p>2.3 اسناد تشکیل دهنده قرارداد به ترتیب اولویت ذیل تفسیر میگردند:</p> <ol style="list-style-type: none"> 1- موافقتنامه؛ 2- نامه قبولی آفر؛ 3- آفر قراردادی؛ 4- شرایط خاص قرارداد؛ 5- شرایط عمومی قرارداد؛ 6- مشخصات تخنیکی؛ 7- نقشه ها؛ 8- بل احجام کاری؛ و 9- سایر اسناد تشکیل دهنده قرارداد که در شرایط خاص قرارداد از آن تذکر رفته است. 	
<p>3.1 زبان و قانون نافذ بر قرارداد در شرایط خاص قرارداد بیان گردیده است.</p>	<p>ماده 3- زبان و قانون قرارداد</p>
<p>4.1 مدیر پروژه به نمایندگی از اداره، تصمیم در مسایل قرارداد میان اداره و قراردادی را اتخاذ می نماید. مگر اینکه طور دیگری در شرایط خاص قرارداد تذکر رفته باشد.</p>	<p>ماده 4- تصامیم مدیر پروژه</p>
<p>5.1 مدیر پروژه با صدور ابلاغیه به قراردادی، مسؤولیت ها و مکلفیت های خود را به شخص دیگری، محول یا مسؤولیت ها و مکلفیت های محول شده را فسخ می نماید.</p>	<p>ماده 5- واگذاری</p>

ماده 6- ارتباطات	6.1 هر گونه ارتباط برقرار شده میان طرفها باید بصورت کتبی بوده و هرگونه ابلاغیه صرف در صورت تسلیمی قابل اجرا می باشد.
ماده 7- عقد قرارداد های فرعی	7.1 قراردادی باید اداره را کتبا در مورد اعطای قراردادهای فرعی تحت این قرارداد، در صورتیکه قبلاً در آفر داوطلب مشخص نگردیده باشد اطلاع دهد. واگذاری بخشی قرارداد به قراردادی فرعی در روشنی ماده سی و ششم قانون تدارکات صورت میگیرد. اعطای قرارداد فرعی مکلفیت ها، وجایب و مسوولیت های اکمال کننده تحت این قرارداد را متاثر نمی سازد.
	7.2 در صورتیکه قرارداد الی 20 فیصد حجم قرارداد را بدون موافقه کتبی اداره و یا بیشتر از 20 فیصد حجم قرارداد را به قراردادی فرعی واگذار نموده باشد، این عمل نقض قانون تدارکات و تعهدات طرفین تلقی گردیده و تخطی در قرارداد محسوب میگردد. در این صورت قرارداد فسخ و تضمین اجرای قرارداد قابل استرداد نبوده و محرومیت قراردادی اصلی طی مراحل میگردد.
ماده 8- سایر قراردادی ها	8.1 قراردادی ساحه کار را با سایر قراردادیان، مقامات دولتی، ارائه کننده گان خدمات و اداره در میان تاریخ تقسیم اوقات کار آنان که در شرایط خاص قرارداد از آن تذکر رفته مشترکاً استفاده می نماید. قراردادی همچنان تسهیلات و خدمات را برای آنها طوریکه در تقسیم اوقات کار تذکر رفته فراهم می نماید. اداره میتواند جدول کاری قرار دادی های دیگر را تغییر داده و قراردادی اصلی را از موضوع مطلع سازد.
ماده 9- کارمندان	9.1 قراردادی مکلف است کارمندان کلیدی مندرج جدول کارمندان کلیدی، یا کارمندان دیگری را که توسط مدیر پروژه تأیید گردیده، جهت انجام وظایف مندرج جدول کارمندان کلیدی، استخدام نماید. مدیر پروژه تعویض کارمندان کلیدی را تنها زمانی می پذیرد که شایستگی و توانایی آنها بطور قابل ملاحظه معادل یا بالاتر از کارمندان کلیدی مندرج جدول کارمندان کلیدی باشد.
	9.2 مدیر پروژه می تواند درخواست اخراج کارمند قراردادی را با ارائه دلایل نماید. قراردادی اداره را از اخراج کارمند مذکور و عدم ارتباط وی با امور ساختمانی تحت این قرارداد در جریان (7) روز، اطمینان میدهد.
ماده 10- خطرات به اداره و قراردادی	10.2 اداره و قراردادی هر کدام مسئول جبران خساره خطرات مربوط خود طوریکه در قرارداد تذکر رفته است، می باشند.
ماده 11- خطرات مربوط اداره	11.1 خطرات ذیل از آغاز کار امور ساختمان الی صدور سند تصدیقنامه رفع نواقص، مربوط به اداره می باشد: 1- خطر صدمه شخصی، مرگ، یا خساره به ملکیت (به استثنای امور ساختمانی، تأسیسات، مواد خام، و تجهیزات) که ناشی از: (1) استفاده یا تصرف ساحه توسط ساختمان یا به منظور ساختمان که نتیجه اجتناب نا پذیر امور ساختمان باشد؛ یا

<p>(2) غفلت، تخطی از مسئولیت قانونی یا مداخله در حقوق قانونی توسط اداره یا توسط شخص که در استخدام و یا طرف قرارداد با اداره باشد به استثنای خود قراردادی</p> <p>2- خطر خساره به امور ساختمانی، تأسیسات، مواد خام و تجهیزات به اندازه که ناشی از تقصیر اداره بوده یا خطرات ناشی از دیزاین یا از اثر جنگ یا آلودگی که منطقه که ساحه کار در آن واقع شده است را متاثر سازد.</p>	
<p>11.2 خطر زیان یا خساره به امور ساختمانی، تأسیسات، مواد خام، به استثنای زیان و خساره از زمان آغاز کار الی صدور تصدیقنامه رفع نواقص مربوط به اداره می باشد مگر اینکه مفقودی و خساره ناشی از موارد ذیل باشد:</p> <p>1- نقص موجود در تاریخ تکمیلی امور ساختمانی؛</p> <p>2- حادثه صورت گرفته قبل از تاریخ تکمیلی که خطر مربوط به اداره نباشد؛ یا</p> <p>3- فعالیت های قراردادی در ساحه بعد از تاریخ تکمیل.</p>	
<p>12.1 خطرات صدمه شخصی، مرگ، و زیان یا خساره به ملکیت (بدون محدودیت بشمول امور ساختمان، تأسیسات، مواد خام، و تجهیزات) از آغاز کار امور ساختمانی الی صدور تصدیقنامه مسئولیت رفع نواقص که مربوط به اداره نباشد، مسئولیت قراردادی می باشد.</p>	<p>ماده 12- خطرات مربوط به قراردادی</p>
<p>13.1 قراردادی مکلف است پوشش بیمه حادثات ذیل ناشی از خطرات خود را از تاریخ آغاز کار الی ختم میعاد مسئولیت رفع نواقص، بنام مشترک اداره و قراردادی، به مبلغ مندرج شرایط خاص قرارداد، مهیا سازد:</p> <p>1- زیان یا خساره به امور ساختمانی، تأسیسات، و مواد خام؛</p> <p>2- زیان یا خساره تجهیزات؛</p> <p>3- زیان یا خساره ملکیت (به استثنای امور ساختمانی، تأسیسات، مواد خام، و تجهیزات) مربوط به قرارداد؛ و</p> <p>4- صدمه شخصی یا مرگ.</p>	<p>ماده 13- بیمه</p>
<p>13.2 قراردادی، پالیسی بیمه را قبل از تاریخ آغاز کار جهت تأییدی به مدیر پروژه تسلیم می نماید. بیمه در برگزیده پرداخت جبران خساره قابل پرداخت می باشد.</p>	
<p>13.3 در صورت عدم ارائه پالیسی بیمه و تصدیقنامه بیمه توسط قراردادی، اداره بیمه لازم را بدین منظور فراهم و قیمت بیمه پرداخت شده را از قراردادی حصول یا در صورت عدم پرداخت، قرض قابل پرداخت بالای قراردادی محسوب میگردد.</p>	
<p>13.4 هرگونه تغییر در شرایط بیمه بدون تأیید مدیر پروژه قابل قبول نمی باشد.</p>	
<p>13.5 طرفین مطابق شرایط پالیسی بیمه عمل می نمایند.</p>	

ماده 14- گزارش تحقیق ساحه	14.1 قراردادی در ترتیب آفر به گزارش بررسی ساحه مندرج شرایط خاص قرارداد و سایر معلومات که در دسترس داوطلب قرارداده می شود انکا می نماید.
ماده 15- پرسش ها در مورد شرایط خاص قرارداد	15.1 مدیر پروژه به پرسش ها در مورد شرایط خاص قرارداد، توضیحات ارائه می نماید.
ماده 16- قراردادی	16.1 قراردادی امور ساختمانی را در مطابقت به مشخصات تخنیکی و نقشه ها اجرا و نصب می نماید.
ماده 17- تاریخ تخمینی امور ساختمان	17.1 قراردادی کار امور ساختمانی را بعد از اخذ نامه آغاز کار شروع و طبق برنامه کاری ارائه شده یا تجدید شده که از جانب مدیر پروژه تصدیق شده باشد، اجرا و در تاریخ تخمینی تکمیلی، تکمیل می نماید.
ماده 18- تصدیق توسط مدیر پروژه	18.1 قراردادی مشخصات تخنیکی و نقشه ها را که نشان دهنده امور ساختمانی مؤقت می باشد به مدیر پروژه جهت تأیید ارائه می نماید. 18.2 قراردادی مسئول دیزاین امور ساختمانی مؤقت می باشد. 18.3 تصدیق دیزاین امور ساختمانی مؤقت توسط مدیر پروژه، مسؤلیت قراردادی در دیزاین ارائه شده ساختمان های موقت را متاثر نمی سازد. 18.4 در صورت لزوم، قراردادی تصدیق اشخاص ثالث را در دیزاین امور ساختمانی مؤقت حاصل می نماید. 18.5 تمام نقشه های تهیه شده قراردادی جهت اجرای امور ساختمانی مؤقت و دائمی قبل از استفاده باید توسط مدیر پروژه تأیید گردند.
ماده 19- ایمنی	19.1 قراردادی مسؤل ایمنی تمام فعالیت ها در ساحه می باشد.
ماده 20- اکتشاف	20.1 هر شی تاریخی یا با ارزش که بصورت تصادفی در ساحه کشف گردد، ملکیت اداره می باشد. در صورت کشف، قراردادی امور ساختمانی را توقف و مدیر پروژه را از موضوع مطلع می سازد. مدیر پروژه موضوع را به اطلاع ادارات وزارت اطلاعات و فرهنگ طبق ماده 10 قانون حفاظت از دارائی های فرهنگی و تاریخی می رساند.
ماده 21- ملکیت ساحه	21.1 اداره تمام ساحه را در اختیار قراردادی قرار می دهد. در صورتیکه اداره ساحه را در تاریخ مندرج شرایط خاص قرارداد در اختیار قراردادی قرار ندهد، تاخیر در شروع فعالیت های مربوط تقصیر اداره پنداشته شده که خود یک عمل قابل جبران می باشد.
ماده 22- دسترسی به ساحه	22.1 قراردادی اجازه دسترسی ساحه و دیگر محلات مرتبط به کار امور ساختمانی را به مدیر پروژه یا شخص با صلاحیت که از جانب مدیر پروژه معرفی گردیده، می دهد.
ماده 23- دستور، تفتیش و بررسی	23.1 قراردادی تمام دساتیر مدیر پروژه را که در مطابقت به قوانین قابل تطبیق در ساحه باشد، انجام می دهد. 23.2 قراردادی مکلف است اجازه بررسی ساحه، دفاتر، حسابات و یاد داشت های خود و قراردادی های فرعی مربوط به انجام این قرارداد را به مفتش موظف از جانب حکومت بدهد. قراردادی توجه داشته باشد که مطابق بند 1 ماده 60 فساد و تقلب که بیان کننده عمل جلوگیری از تفتیش و بررسی دولت از جانب قراردادی مطابق بند 2 ماده 23 حق تفتیش و بررسی

حکومت، ایجاد مانع تلفی گردیده و منجر به فسخ قرارداد و غیر واجد شرایط بودن می گردد.	
24.1 در صورتیکه تصمیم مدیر پروژه به باور قراردادی خارج از صلاحیت وی تحت قرارداد یا تصمیم نادرست باشد، در اینصورت تصمیم اتخاذ شده در جریان (14) روز از اطلاعیه تصمیم، به مرجع حل و فصل منازعات ارجاع می گردد.	ماده 24- منازعه
24.2 مرجع تصمیم کتبی خود را در جریان (28) روز از اخذ اطلاعیه منازعه، ارائه می نماید.	
ب. کنترل زمان	
25.1 قراردادی مکلف است بعد از اخذ نامه قبولی آفر، در حدود زمان مندرج شرایط خاص قرارداد ، برنامه کاری، ترتیبات، و زمان بندی فعالیت های اموساختمانی را جهت تأییدی به مدیر پروژه ارائه نماید.	ماده 25- پلان کاری
25.2 پلان کاری تجدید شده باید نشان دهنده پیشرفت واقعی بدست آمده هر فعالیت و اثر پیشرفت بدست آمده بالای زمان کار با قیمانده، بشمول هر تغییر در تسلسل فعالیت ها باشد.	
25.3 قراردادی پلان کاری تجدید شده را در خلال مدت مشخص شده شرایط خاص قرارداد ، جهت تائید به مدیر پروژه ارائه می نماید. در صورت عدم ارائه پلان کاری تجدید شده در خلال مدت مشخص شده شرایط خاص قرارداد، مبلغ مندرج شرایط خاص قرارداد از پرداخت بعدی معطل قرارداده شده و الی ارائه پلان کاری تجدید شده، معطلی پرداخت آن ادامه می یابد.	
25.4 تائید پلان کاری قراردادی توسط مدیر پروژه، مکلفیت های قراردادی را متاثر نمی سازد. قراردادی می تواند پلان کاری خود را در هر زمان بازنگری نموده و به مدیر پروژه ارائه نماید. پلان کاری تجدید شده نشان دهنده اضافه کاری و کم کاری و واقعات قابل جبران می باشد.	
26.1 مدیر پروژه در صورت وقوع حادثه قابل جبران یا دستور اضافه کاری که تکمیل کار امور ساختمان را در تاریخ تخمینی تکمیل ناممکن سازد، بدون تسریع کار توسط قراردادی که سبب وقوع مصرف اضافی به وی گردد، تاریخ تخمینی تکمیل امور ساختمان را تمدید می نماید.	ماده 26- تمدید تاریخ تخمینی تکمیل
26.2 مدیر پروژه در جریان 21 روز از درخواست تمدید، تصمیم و اندازه تمدید را با در نظر داشت اثرات واقعات قابل جبران یا اختلاف با ارائه معلومات حمایتی، اتخاذ می نماید. در صورت عدم ارائه هشدار بموقع از جانب قراردادی مبنی بر تأخیر یا عدم همکاری قراردادی بمنظور جلوگیری تأخیر، این تأخیر در بررسی تاریخ تخمینی تکمیل تمدید شده، مد نظر گرفته نمیشود.	
27.1 در صورتیکه اداره خواهان تکمیل کار امور ساختمان در تاریخ پیشتر از تاریخ تخمینی تکمیل باشد، مدیر پروژه پیشنهاد های قیمت گذاری شده را جهت تطبیق تسریع لازم از قراردادی مطالبه می نماید. در صورت قبول پیشنهاد از جانب اداره، تاریخ تخمینی تکمیل طبقاً تعدیل و توسط اداره و قراردادی تأیید میگردد.	ماده 27- تسریع
27.2 پیشنهاد های قیمت گذاری شده قراردادی جهت تسریع تکمیل امور ساختمانی بعد از قبولی از جانب اداره، در قیمت قرارداد درج و اضافه کاری محسوب میگردد.	
28.1 مدیر پروژه می تواند دستور تأخیر آغاز یا تأخیر پیشرفت هر فعالیت در محدوده امور ساختمانی را به قراردادی بدهد.	ماده 28- تأخیر سفارش شده توسط مدیر پروژه
29.1 اداره یا قراردادی از یکدیگر بمنظور اشتراک در جلسات اداری، درخواست نموده می توانند هدف از جلسات اداری بررسی پلان کار امور ساختمانی باقیمانده و برخورد با حادثات مندرج بند 1	ماده 29- جلسات مدیریت

ماده 32 می باشد.	
29.2 مدیر پروژه اجندای بحث شده در جلسه اداری را ثبت و کاپی های آن را به اداره و حاضرین جلسه ارائه می نماید. فعالیت های قابل اجرا توسط طرفین در جلسه اداری و یا بعد از آن توسط مدیر پروژه تعیین می گردد.	
30.1 قراردادی بزود ترین فرصت ممکن مدیر پروژه را از وقوع حوادث یا شرایط مشخص احتمالی که سبب ورود تأثیر منفی روی کیفیت امور ساختمانی، افزایش قیمت قرارداد، یا تأخیر انجام امور ساختمان میگردد، هشدار میدهد. قراردادی اثرات تخمینی حوادث یا شرایط مشخص احتمالی را بالای قیمت قرارداد و تاریخ تکمیل، بزود ترین فرصت ممکن به مدیر پروژه ارائه می نماید.	ماده 30- هشدار زود هنگام
30.1 قراردادی با مدیر پروژه در حصه ترتیب یا مدنظر گرفتن پیشنهاد ها جهت جلوگیری یا کاهش اثرات حوادث یا شرایط توسط اشخاص ذیدخل و جهت انجام دستور مدیر پروژه، همکاری می نماید.	
ج. کنترل کیفیت	
31.1 مدیر پروژه کار امور ساختمان را بررسی نموده و در صورت موجودیت نواقص، قراردادی را مطلع می سازد. این بررسی کار امور ساختمان تأثیری بر مسؤلیت قراردادی ندارد. مدیر پروژه دستور جستجو و برملا ساختن نواقص را به قراردادی داده و قراردادی هر قسمت امور ساختمانی را که به باور مدیر پروژه دارای نواقص است، بررسی می نماید.	ماده 31- تشخیص نواقص
32.1 در صورت دستور مدیر پروژه جهت انجام آزمایش که در مشخصات تخنیکی از آن تذکر نرفته، و در صورت تثبیت نواقص، مصرف بررسی و نمونه ها از جانب قراردادی پرداخت میگردد. در صورت عدم موجودیت نواقص، حادثه قابل جبران تلقی میگردد.	ماده 32- آزمایش
33.1 مدیر پروژه قراردادی را از موجودیت هرگونه نواقص قبل از میعاد رفع نواقص که از تاریخ تکمیلی مشخص شده شرایط خاص قرارداد آغاز میگردد، مطلع می سازد. میعاد رفع نواقص الی تکمیل رفع نواقص، تمدید میگردد.	ماده 33- تصحیح نواقص
33.2 قراردادی هر نواقص اطلاع داده شده توسط مدیر پروژه را در طول زمان مشخص شده اطلاعیه رفع نواقص رفع می نماید.	
34.1 در صورتیکه قراردادی نواقص را در طول زمان مشخص شده اطلاعیه رفع نواقص مدیر پروژه، رفع ننماید، در اینصورت، مدیر پروژه مصارف رفع نواقص را بررسی و قراردادی مبلغ متذکره از تالیفات قراردادی وضع می گردد.	ماده 34- نواقص تصحیح نا شده
د. کنترل مصارف	
35.1 بل انجام کاری در برگیرنده اقلام، نصب، آزمایش و راه اندازی امور ساختمانی که توسط	ماده 35- بل انجام

کاری	قراردادی اجرا میگردد، می باشد.
	35.2 بل احجام کاری جهت محاسبه قیمت قرارداد استفاده میگردد. پرداخت برای مقدار امور ساختمان انجام شده به نرخ مندرج بل احجام کاری برای هر قلم صورت میگردد.
ماده 36- تغییر مقدار ^۱	36.1 قراردادی به درخواست مدیر پروژه، جزئیات مصارف هر نرخ در بل احجام کاری را ارائه می نماید.
ماده 37- اضافه کاری و کم کاری	37.1 تمامی اضافه کاری و کم کاری ها در برنامه کاری تجدید شده توسط قراردادی شامل می گردد.
ماده 38- پرداخت های برای اضافه کاری ها	38.1 در صورت دستور اضافه کاری توسط مدیر پروژه، قراردادی نرخ خود را برای اضافه کاری دستور داده شده در جریان 7 روز یا مدت بیشتر که توسط مدیر پروژه بیان شده ارائه می نماید. مدیر پروژه نرخ های ارائه شده را بررسی می نماید.
	38.2 در صورتیکه قلم اضافه کاری شامل اقلام بل احجام کاری نیز باشد، نرخ قبلاً ارائه شده در بل احجام کاری منحصیث نرخ برای اضافه کاری در نظر گرفته می شود.
	38.3 در صورتیکه نرخ ارائه شده مناسب نباشد، مدیر پروژه تغییرات را سفارش و تغییرات را در قیمت قرارداد به اساس تخمین اثرات تغییرات در مصارف قراردادی، وارد می نماید.
	38.4 در صورتیکه به نسبت استجعالیت زمان کافی برای ارائه و بررسی نرخ ها وجود نداشته باشد یا سبب تأخیر در کار گردد، نرخ ارائه نگردیده و اختلاف منحصیث حادثه قابل جبران پنداشته می شود.
	38.5 قراردادی مستحق پرداخت مصارف اضافی که می بایست ذریعه ارسال هشدار زود هنگام جلوگیری گردد، نمی باشد.
ماده 39- تخمین جریان پول نقد	39.1 در صورت تجدید نظر در پلان کاری ^۲ ، قراردادی تخمین جریان پول نقد تجدید نظر شده خویش را به مدیر پروژه ارائه می نماید. تخمین جریان پول نقد شامل اسعار مختلف مندرج قرارداد بوده و مطابق نرخ مبادله قرارداد تبدیل میگردد.
ماده 40- تصدیقنامه پرداخت ها	40.1 قراردادی به صورت ماهانه ارزش تخمینی امور ساختمانی انجام شده منفی مجموعه مبلغ تصدیق شده قبلی را به مدیر پروژه تسلیم می نماید.
	40.2 مدیر پروژه صورت مالی ماهانه قراردادی را بررسی و مبلغ قابل پرداخت به قراردادی را تصدیق می نماید.
	40.3 ارزش امور ساختمان انجام شده توسط مدیر پروژه تشخیص میگردد.
	40.4 ارزش امور ساختمانی انجام شده شامل مقدار اقلام بل احجام کاری ^۳ تکمیل شده می باشد.

^۱ در قرارداد با پرداخت بالمقطع بل احجام کاری حذف و بجای آن جدول فعالیت و بند 1 ماده 37 شرایط عمومی قرارداد با بند 2 ماده 37 شرایط عمومی قرارداد بشکل ذیل تعویض گردد:

بند 1 ماده 37 قراردادی جدول فعالیت تجدید نظر شده خویش را در جریان 14 روز از اطلاعیه، به مدیر پروژه ارائه می نماید. فعالیت های جدول فعالیت با فعالیت های برنامه کاری هماهنگی داشته باشند.

بند 2 ماده 37 در صورت پرداخت برای مواد خام در ساحه بطور جداگانه، قراردادی تسلیمی مواد خام در ساحه را بطور جداگانه در جدول فعالیت ارائه می نماید.

^۲ در قرارداد با پرداخت بالمقطع بل احجام کاری حذف و بجای آن جدول فعالیت و ماده 38 شرایط عمومی قرارداد با بند 1 ماده 38 شرایط عمومی قرارداد بشکل ذیل تعویض گردد:

بند 1 ماده 38 تعدیل جدول فعالیت جهت درج تغییر برنامه یا شیوه کاری به صلاحیت قراردادی صورت میگردد. در صورت تغییر جدول فعالیت، قیمت های جدول فعالیت تغییر نمی نمایند.

^۳ در قرارداد با پرداخت بالمقطع، بعد از برنامه کاری، جدول فعالیت اضافه گردد.

40.5 ارزش امور ساختمانی انجام شده شامل ارزیابی اختلاف و حادثه قابل جبران می باشد.	
40.6 مدیر پروژه اقلام قبلاً تصدیق شده در تصدیق نامه قبلی را در نظر نگرفته و یا متناسب به مقدار قبلاً تصدیق شده که شامل صورت ماهانه فعلی می باشد از صورت ماهانه فعلی کم می کند.	
41.1 پرداخت ها در پیش پرداخت مجرا می گردد، پرداخت ها به قراردادی در خلال مدت (30) روز بعد از تصدیق صورت حساب ارائه شده توسط اداره صورت می گیرد.	ماده 41- پرداخت ها
41.2 تمام پرداخت ها به واحد پول افغانی صورت می گیرد، مگر اینکه در شرایط خاص قرارداد طور دیگری تذکر رفته باشد.	
41.3 اقلام امور ساختمان که نرخ یا قیمت ارائه نشده، شامل دیگر قیمت ها و نرخ ها در قرارداد محسوب گردیده و از جانب اداره به آن پرداخت صورت نمیگیرد.	
42.1 موارد ذیل وقایع قابل جبران می باشد:	ماده 42- وقایع قابل جبران
<ol style="list-style-type: none"> 1- اداره ساحه کار را در زمان تسلیمی ساحه مندرج مطابق بند 1 ماده 21 شرایط عمومی قرارداد تسلیم ننموده است. 2- اداره جدول فعالیت های قراردادی دیگر را طوری تعدیل نموده که کار امور ساختمان قراردادی تحت این قرارداد را متأثر می سازد؛ 3- مدیر پروژه دستور تأخیر را صادر می نماید یا نقشه ها، مشخصات تخنیکی یا هم دستور لازم بمنظور اجرای کار امور ساختمان را صادر نمی نماید؛ 4- مدیر پروژه دستور برملا ساختن یا اجرای آزمایشات اضافی را از قراردادی می نماید که در نتیجه آزمایش، نواقص تثبیت نمی گردد؛ 5- مدیر پروژه بدون کدام دلایل مؤجه، قراردادی فرعی را اجازه فعالیت نمی دهد؛ 6- شرایط در ساحه بطور قابل ملاحظه ناسازگار تر نسبت به زمان قبل از صدور نامه قبولی آفر به اساس معلومات فرستاده شده به داوطلبان (بشمول گزارش های تحقیق ساحه)، معلومات قابل دسترس عامه و بررسی عینی ساحه می باشد؛ 7- مدیر پروژه دستور حل و تسلیت پیش بینی نشده ناشی از اقدامات اداره را داده یا کارات اضافی بیل به دلایل ایمنی یا سایر دلایل لازم باشد؛ 8- قراردادی ها دیگر، مقام های دولتی، خدمات عمومی یا اداره در حدود زمان مندرج قرارداد عمل نمی نمایند، که سبب تأخیر یا مضارف اضافی به این قراردادی میگردد؛ 9- تأخیر در پرداخت پیش پرداخت توسط اداره 10- تأثیر خطرات مربوط اداره به قراردادی؛ 11- تأخیر صدور تصدیق تکمیل امور ساختمانی بدلائل نامعقول از جانب مدیر پروژه؛ 	
42.2 در صورت وقوع حائنه قابل جبران که سبب مضارف اضافی یا جلوگیری از تکمیل کار امور ساختمانی قبل از تاریخ تخمینی تکمیل میگردد، قیمت قرارداد و میعاد آن تعدیل می گردد. مدیر پروژه تصمیم در مورد اندازه افزایش قیمت قرارداد و اندازه تمدید تاریخ تخمینی تکمیل امور ساختمان را اتخاذ می نماید.	
42.3 در صورت ورود خساره به منافع اداره، به علت عدم همکاری قراردادی و یا عدم هشدار به موقع توسط قراردادی، قراردادی به همان اندازه مستحق جبران نمی باشد.	

در قرارداد با پرداخت بالمقطع، این پاراگراف شکل ذیل تحریر گردد: "ارزش کار امور ساختمانی انجام شده در برگزیده ارزش فعالیت های تکمیل شده جدول فعالیت می باشد"

<p>43.1 مدیر پروژه قیمت قرارداد را در صورت تغییر مالیات بشمول مالیه بر معاملات انتفاعی (BRT)، و سایر مالیات در میان مدت (28) روز قبل از تسلیمی آفرها و آخرین تاریخ تصدیق تکمیلی، تعدیل می نماید. این تعدیل ناشی از تغییر در مالیه قابل پرداخت به قراردادی می باشد، مشروط بر اینکه این تغییرات قبلاً در قیمت قرارداد منعکس نگردیده یا ناشی از حکم ماده 47 شرایط عمومی قرارداد، نباشد.</p>	<p>ماده 43- مالیه</p>
<p>44.1 در صورت که طرف قرارداد داخلی باشد پرداخت ها به واحد پولی افغانی صورت می گیرد.</p>	<p>ماده 44- اسعار</p>
<p>45.1 تعدیل قیمت به دلیل وقوع نوسانات در قیمت عوامل بکار رفته در صورت مجاز می باشد که در شرایط خاص قرارداد از آن تذکر رفته باشد.</p>	<p>ماده 45- تعدیل قیم</p>
<p>46.1 اداره الی ختم تمام کار، قسمتی از پول هر پرداخت را که در شرایط خاص قرارداد از آن تذکر رفته، حفظ می نماید.</p>	<p>ماده 46- تأمینات</p>
<p>46.2 تأمینات، بعد از تکمیل کامل قرارداد از جانب قراردادی یا ختم میعاد گزنتی، وراثتی و رفع نواقص و صدور تصدیق نامه ختم قرارداد از جانب اداره به قراردادی مسترد می گردد.</p> <p>47.1 جریمه تأخیر به نرخ فی روز مندرج شرایط خاص قرارداد برای روز های تأخیر محاسبه میگردد. در صورتیکه قراردادی موفق به انجام تمام یا قسمتی از کار امور ساختمان در زمان معینه آن نگردد، جریمه تأخیر مطابق حکم ماده سی و نهم قانون تدارکات و حکم یکصد و هشتم طرزالعمل تدارکات، از پرداخت های قراردادی وضع میگردد. در صورتیکه مقدار جریمه تأخیر وضع شده بالغ بر 10 فیصد قیمت مجموعی قرارداد گردد، قرارداد مطابق ماده 35 شرایط عمومی قرارداد فسخ میگردد. پرداخت جریمه تأخیر تأثیری بر مسؤولیت های قراردادی ندارد.</p>	<p>ماده 47- جریمه تأخیر</p>
<p>47.2 در صورت تمدید تاریخ تخمینی تکمیل امور ساختمان بعد از پرداخت جریمه تأخیر، مدیر پروژه هرگونه اضافه پرداخت جریمه تأخیر توسط قراردادی را با تعدیل تصدیقنامه پرداخت بعدی، تصحیح می نماید.</p>	
<p>48.1 در صورت تکمیل امور ساختمانی پیش از تاریخ تخمینی تکمیل، مکافات به نرخ فی روز مندرج (به استثنای روز های که پرداخت مکافات به نسبت سرعت در کار طبق دستور مدیر پروژه صورت گرفته است) شرایط خاص قرارداد، به قراردادی پرداخت میگردد. مدیر پروژه کار اجرا شده را که زمان اجرای آن هنوز فرا نرسیده است تصدیق می نماید.</p>	<p>ماده 48- مکافات</p>
<p>49.1 اداره پیش پرداخت را در مقابل تضمین بانکی غیر مشروط در فورم مربوط و از بانک قابل قبول اداره به مبلغ و اسعار معادل پیش پرداخت، به مبلغ و تاریخ مندرج شرایط خاص قرارداد، به قراردادی پرداخت می نماید. تضمین پیش پرداخت الی باز پرداخت پیش پرداخت اعتبار داشته، اما مبلغ تضمین پیش پرداخت بتدریج به اندازه باز پرداخت پیش پرداخت توسط قراردادی، کم میگردد. در پیش پرداخت تکتانه وضع نمیگردد.</p>	<p>ماده 49- پیش پرداخت</p>
<p>49.2 قراردادی پیش پرداخت را صرف برای پرداخت به تجهیزات، تأسیسات، مواد خام و مصارف تجهیز کردن لازم مشخص شده جهت اجرای قرارداد، استفاده می نماید. قراردادی جهت تثبیت استفاده پیش پرداخت بمنظور موارد فوق کاپی های انوایس ها یا دیگر اسناد را به مدیر پروژه ارائه می نماید.</p>	
<p>49.3 پیش پرداخت از پرداخت های قابل پرداخت به قراردادی وضع می گردد. پیش پرداخت یا باز</p>	

<p>پرداخت پیش پرداخت در بررسی ارزش امور ساختمان انجام شده، اختلاف، تعدیل قیمت، حادثه قابل جبران، مکافات، یا جریمه تأخیر، مد نظر گرفته نمی شود.</p>	<p>ماده 50- تضمینات</p>
<p>50.1 داوطلب برنده در مدت 10 روز بعد از دریافت نامه قبولی آفر، تضمین اجرای مشخص شده در شرایط خاص قرارداد، را به شکل قابل قبول به اداره به اسعار قیمت قرارداد ارائه می نماید. تضمین اجرا به مدت (28) روز بعد از تاریخ صدور تصدیقنامه تکمیل، دارای اعتبار می باشد.</p>	<p>ماده 51 - مزد کار</p>
<p>51.1 در صورت لزوم، مزد کار روزانه ارائه شده در آفر داوطلب برای محاسبه پرداخت مقدار اضافی کار که به اساس هدایت قبلی کتبی مدیر پروژه انجام یافته باشد، استفاده می گردد.</p>	
<p>51.2 قراردادی تمام امور ساختمانی قابل پرداخت تحت به اساس مزد کار را در فورمه های تأیید شده توسط مدیر پروژه ثبت می نماید. هر فورمه تکمیل شده در خلال (2) روز از جانب مدیر پروژه تصدیق و امضاء می گردد.</p>	
<p>51.3 پرداخت مزد کار صرف در صورت ارائه فورمه های امضاء شده، صورت میگیرد.</p>	
<p>52.1 قراردادی بمصرف خود، مسؤلیت رفع نواقص زیان یا خساره به امور ساختمانی یا مواد خام که در امور ساختمانی ترکیب میگردد را در مدت زمان میان تاریخ آغاز کار و ختم میعاد رفع نواقص در صورت که ناشی از اهمال یا فروگذاری قراردادی باشد را دارد.</p>	<p>ماده 52- مصارف ترمیم</p>
<p>ح. اختتام قرارداد</p>	
<p>53.1 قراردادی بعد از تکمیل امور ساختمانی از مدیر پروژه درخواست صدور تصدیقنامه تکمیل امور ساختمانی را نموده و مدیر پروژه بعد از تصدیق تکمیل امور ساختمانی، تصدیقنامه را صادر می نماید.</p>	<p>ماده 53- تکمیل</p>
<p>54.1 اداره در جریان (7) روز بعد از صدور تصدیقنامه تکمیل، ساحه و امور ساختمانی را تسلیم میگیرد.</p>	<p>ماده 54- تسلیمی</p>
<p>55.1 قراردادی قبل از ختم میعاد رفع نواقص، حساب مشرح مجموع پول قابل پرداخت به خود تحت این قرارداد را به مدیر پروژه ارائه می نماید. مدیر پروژه تصدیقنامه رفع نواقص را صادر و هر گونه پرداخت باقیمانده نهایی قراردادی را در جریان (56) روز که بعد از دریافت حساب مکمل و صحیح از جانب قراردادی تصدیق می نماید. در غیر آن، مدیر پروژه در جریان (56) روز جدول را که بیانگر تصحیحات و افزودی لازم را صادر می نماید. در صورت عدم قبول حساب نهایی که دوباره توسط قراردادی ارائه گردیده، مدیر پروژه تصمیم در مورد مبلغ قابل پرداخت به قراردادی تحت این قرارداد را اتخاذ و تصدیقنامه پرداخت را صادر می نماید.</p>	<p>ماده 55- حساب نهایی</p>
<p>56.1 در صورت لزوم، قراردادی نقشه ها و یا رهنمود های عملیاتی و مراقبت را در تاریخ مندرج شرایط خاص قرارداد ارائه می نماید.</p>	<p>ماده 56- رهنمود عملیاتی و مراقبت</p>
<p>56.2 در صورت عدم ارائه نقشه ها و یا رهنمود های عملیاتی و مراقبت در تاریخ مشخص شده شرایط خاص قرارداد از جانب قراردادی یا عدم تأییدی آن از جانب مدیر پروژه، مبلغ مشخص شده در شرایط خاص قرارداد از پرداخت های باقیمانده به قراردادی پرداخت نمیگردد.</p>	

ماده 57- فسخ قرارداد	57.1 قرارداد در اثر تخطی قراردادی از ایفای شرایط و تعهدات مندرج آن فسخ میگردد.
	<p>57.2 تخطی در قرارداد شامل موارد ذیل بوده اما محدود به آنها نمی باشد:</p> <p>1- قراردادی کار امور ساختمانی را به مدت (28) روز توقف در حالیکه این توقف کار امور ساختمان در پلان کاری فعلی نشان داده نشده و توقف از جانب مدیر پروژه تأیید نگردیده باشد؛</p> <p>2- مدیر پروژه دستور تأخیر امور ساختمان را داده و در جریان (28) روز انصراف از این دستور صورت نگرفته باشد؛</p> <p>3- در صورت افلاس و تصفیه قراردادی بدون حالات ادغام و تغییرات تشکیلاتی قراردادی</p> <p>4- با ارسال اطلاعیه توسط مدیر پروژه به قراردادی مبنی بر اینکه عدم رفع یک نقص مشخص نقض اساسی قرارداد بوده و قراردادی نتواند در ميعاد مشخص شده توسط مدیر پروژه، نواقص را رفع نماید؛</p> <p>5- قراردادی امنیت لازم را بصورت پیهم فراهم ننماید؛ و</p> <p>6- در صورتیکه مقدار جریمه تاخیر وضع شده بالغ بر 10 فیصد قیمت مجموعی قرارداد گردد.</p>
	57.3 علرغم موارد فوق، اداره می تواند قرارداد را بصورت یکجانبه فسخ نماید.
	<p>57.4 در صورت فسخ قرارداد، قراردادی کار امور ساختمان را فوراً متوقف داده و بعد از حصول اطمینان اینکه ساحه امن و بیخطر است، ساحه را در اسرع وقت ترک می نماید.</p> <p>58.1 در صورتیکه اداره تشخیص دهد که قراردادی در اعمال های فساد کارانه، تقلب، تبانی، اجبار، یا ایجاد موانع در پروسه تدارکات یا در اجرای قرارداد دخیل باشد، اداره بعد از صدور اطلاعیه (14) روزه به قراردادی، قرارداد را فسخ و قراردادی را از ساحه اخراج و بند 5 ماده 59 قابل تطبیق می باشد.</p> <p>58.2 در صورتیکه کارمند قراردادی در اعمال های فساد کارانه، تقلب، تبانی، اجبار، یا ایجاد موانع در جریان اجرای قرارداد دخیل باشد، کارمند مطابق بند 1 ماده 9 شرایط عمومی قرارداد، اخراج میگردد.</p>
ماده 58- فساد و تقلب	<p>58.3 اداره، داوطلب، قراردادی و قراردادی فرعی مکلف اند اصول عالی اخلاقی را در مراحل داوطلبی و اجرای قرارداد را رعایت نمایند. روی این ملحوظ اصطلاحات آتی مفاهیم ذیل را افاده می نمایند:</p> <p>1- فساد: عبارت از درخواست، دریافت، دادن یا پیشنهاد به صورت مستقیم یا غیرمستقیم هرچیز با ارزشیکه به صورت غیرمناسب کارکردهای جانب دیگر³ (کارمندان تدارکات) را تحت تاثیر قرار دهد.</p> <p>2- تقلب: ارتکاب هرگونه فروگذاری به شمول کتمان حقایق که عمداً و یا سهواً به منظور اغفال کارمندان تدارکات و مدیریت قرارداد جهت حصول منفعت مالی و غیر مالی و یا اجتناب از اجرای مکلفیت ها صورت گیرد.</p> <p>3- تبانی: عبارت از سازش میان دو یا بیشتر⁴ داوطلبان و یا میان داوطلبان و کارمندان اداره که به منظور بدست آوردن مقاصد نامناسب به شمول تحت تاثیر قراردادن نادرست اعمال سائیرین طرح گردیده باشد.</p> <p>4- اجبار: عبارت از تهدید و یا ضرر رسانیدن به کارمندان تدارکات و مدیریت قرارداد و یا سایر داوطلبان به منظور تحت تاثیر قراردادن اعمال آنان به صورت مستقیم یا غیر مستقیم می باشد.</p>

فر به مقام رسم دولتی اطلاق میگردد. اصطلاح "منفعت" و "مکلفیت" مربوط به پروسه تدارکات یا اجرای قرارداد می باشد.
³ فر به شرکت کنندندهای پروسه تدارکات، (بشمول مقامات دولتی) که قصد نمازش یا کاهش سطح رقابت در پروسه تدارکات را داشته اند. اطلاق میگردد.
⁴ فر به شرکت کنندندهای پروسه تدارکات، (بشمول مقامات دولتی) که قصد نمازش یا کاهش سطح رقابت در پروسه تدارکات را داشته اند. اطلاق میگردد.

5- ایجاد اخلال و موانع: عبارت از تخریب، تزویر، تغییر یا کتمان اسناد و اظهارات نادرست در پروسه تدارکات و یا امور نظارتی مربوط می باشد.

اداره پیشنهاد اعطای قرارداد به داوطلب برنده ای را که مستقیماً یا از طریق نماینده مرتکب فساد، تقلب، تبانی، اجبار یا ایجاد اخلال و موانع در مراحل داوطلبی گردیده است لغو می نماید.

اداره در صورت ارتکاب فساد، تقلب، تبانی، اجبار و اخلال در مراحل تدارکات توسط کارمند اداره، موضوع را در اسرع وقت به مراجع ذیربط ارجاع می نماید.

اداره داوطلب یا قراردادی را در صورت ارتکاب اعمال مندرج فقره (1) ماده چهل و نهم قانون تدارکات از اشتراک در مراحل تدارکات محروم می نماید.

داوطلب، قراردادی و قراردادی فرعی مکلف است، زمینه تفتیش و بررسی حسابات، یادداشت ها و سایر اسناد مربوط به تسلیمی آفر و اجرای قرارداد را توسط مفتشین موظف از جانب اداره فراهم نماید.

<p>58.4 هیچ نوع فیس، مکافات، تخفیف، تحفه، کمیشن، یا پرداخت دیگری مرتبط به پروسه تدارکات یا اجرای امور ساختمانی به استثنای آنهاییکه در آفر یا قرارداد ذکر باشد، اخذ یا داده نمی شود.</p>	
<p>59.1 در صورت فسخ قرارداد بدلیل تخطی توسط قراردادی، مدیر پروژه تصدیقنامه ارزش کار انجام شده را بعد از تفریق پیش پرداخت پرداخت شده الی تاریخ صدور تصدیقنامه و فیصدی قابل تطبیق بالای کار امور ساختمانی تکمیل نشده مطابق شرایط خاص قرارداد، را صادر می نماید. جریمه تأخیر اضافی قابل تطبیق نمی باشد. در صورتیکه مجموعه قابل پرداخت اداره به قراردادی کمتر از پیش پرداخت باشد، پس تفاوت آن قرض قابل پرداخت به اداره محسوب می گردد.</p>	<p>ماده 59- پرداخت بمحض فسخ</p>
<p>59.2 در صورتیکه قرارداد بصورت یکجانبه از طرف اداره یا بدلیل تخطی قراردادی توسط اداره فسخ گردد، مدیر پروژه تصدیقنامه مبلغ کار انجام شده، بعد از تفریق پیش پرداخت اخذ الی تاریخ صدور تصدیقنامه را صادر می نماید.</p>	
<p>60.1 در صورت فسخ قرارداد ناشی از قصور قراردادی، ملکیت تمام مواد خام در ساحه، تأسیسات، تجهیزات، کار امور ساختمانی مؤقت، و امور ساختمانی از ملکیت اداره می باشد.</p>	<p>ماده 60- ملکیت</p>
<p>61.1 در صورتیکه امکان انجام امور ساختمانی قرارداد از اثر بروز جنگ یا حادثه دیگری خارج از کنترل اداره یا قراردادی متأثر گردد، مدیر پروژه از عدم امکان انجام قرارداد تصدیق می نماید. قراردادی بعد از اخذ این تصدیقنامه به اسرع وقت کار را متوقف و ساحه را ترک و پرداخت به تمام کار انجام شده قبل از دریافت تصدیقنامه و کار ها تعهد شده قبلی که بعد از صدور تصدیقنامه انجام می یابد، صورت می گیرد.</p>	<p>ماده 61- عدم امکان تطبیق قرارداد</p>
<p>62.1 حل منازعه بطور دوستانه: 1- اداره و قراردادی حد اکثر تلاش خویشرا جهت حل منازعات بطور دوستانه که ناشی یا مرتبط به قرارداد یا تفسیر آن باشد، انجام میدهند. 64.1 مرجع حل و فصل منازعات: 2- در صورتیکه به باور قراردادی تصمیم مدیر پروژه خارج از صلاحیت او تحت قرارداد یا تصمیم اتخاذ شده غلط باشد، قراردادی در جریان (14) روز بعد از دریافت اطلاع کتبی از تصمیم مدیر پروژه، موضوع را به مرجع حل و فصل منازعات مندرج شرایط خاص قرارداد راجع میسازد. 64.2 حکمیت: 3- در صورت عدم قناعت هر جانب از تصمیم مرجع حل و فصل منازعات یا عدم اتخاذ تصمیم مرجع حل و فصل منازعات در جریان (28) روز از ارجاع منازعه، هر جانب می تواند در جریان (28) روز از تصمیم خویش مبنی بر ارجاع موضوع به محاکم ذیصلاح مطلع سازند.</p>	<p>ماده 62- حل منازعه</p>


جمهوری اسلامی افغانستان
وزارت تجارت و صنایع
ریاست عمومی ثبت مرکز و مالکیت فکری

Reg #: 54651
License #: D-42005

Islamic Republic of Afghanistan
Ministry of Commerce and Industries
Directorate General of Central Business Registry & Intellectual Property


د افغانستان اسلامي جمهوریت
تجارت او صنایع وزارت
مرکز ثبت او فکری مالکیت لوی ریاست

د ثبت نمبر: ۵۴۶۵۱
د جواز نمبر: D-۴۲۰۰۵

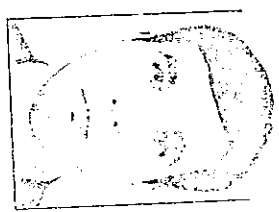

Shir Ahmad
President/رئیس

جواز تاشیث
Business License
متشیت الفرادی: شیر احمد ولد محمود موسی
عنوان تجارتي: ساختمانی گولډن رینګ
Golden Ring Construction

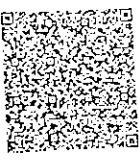

TIN / نمبر تشخیصیه مالیه /
9005186862

تصدیق کړی ما جواز چې نوم یې پورته یاد شوی دی د محدودالمسئولیت شرکتونو د قانون او د افغانستان د نورو لاندو قوانینو پر بنسټ ثبت او صادر شو.
تصدیق میگردد این جواز که نام آن در فوق ذکر میباشد، بر مطابقت با قانون شرکتهای محدودالمسئولیت و سایر قوانین نافذه افغانستان ثبت و صادر گردیده است.
The certificate that this license with mentioned name, is registered and issued in accordance with and subject to the LLC and other effective laws of Afghanistan.

د صدور نېټه: ۱۳۹۷/۰۴/۰۹
د پای نېټه: ۱۳۹۸/۰۴/۰۸
د تاسیس کال: ۱۳۹۱
سکټور فعالیت: ساختمانی
Issue Date: 30/Jun/2018
Valid Date: 29/Jun/2019
Established: 2012

ادرس نهاد: پلچرخي، مرکز کابل، کابل

طارق احمد سرفراز
Tariq Ahmad Sarfaraz
رئیس عمومی اداره ثبت مرکزی



نمبر مسلسل: ۴۵۵۵۵
قیمت حق الطبع (۰.۰۰) افغانی



د افغانستان اسلامي جمهوري دولت
دولت جمهوري اسلامي افغانستان

د کرنې، اوبو لگولو او مالداري وزارت
وزارت زراعت، آبياري و مالداري



Islamic Republic of Afghanistan
Ministry of Agriculture, Irrigation and Livestock

معينيت مالي و اداري
رياست تهيه و تداركات
آمریت تداركات امور ساختماني
مدیریت عمومی تداركات امور ساختماني

شماره: (571)

تاریخ: 1398/ 2/ 25

نامه قبولي آفر

از: رياست تهيه و تداركات وزارت زراعت، آبياري و مالداري

آدرس: جمال مينه ناحيه سوم كابل افغانستان

به: شركت ساختماني گولدن رنگ دارنده جواز نمبر (D-42005)

آدرس: واقع پلچرخي، مركز كابل

اين نامه قبولي آفر به ناسي از ماده بيست وسوم قانون تداركات و حكم هشاد و پنجم طرز العمل تداركات صادر و بموجب آن اطلاع داده ميشود كه آفر ارايه شده شما مورخ 1397/12/25 براي پروژه بازسازي ديوار محافظوي دشت امروت قريه دشت امروت ولسوالي خنجان ولايت بغلان به قيمت مجموعي (1,580,119.14) يك ميليون و پنج صد و هشتاد هزار و يكصد و نوزده اعشاريه چهارده افغاني اعطا نمايد. طوريكه در مطابقت با دستور العمل براي داوطلبان مندرج شرطنامه مربوطه تدقيق و تصحيح شده است توسط اين اداره قبول گرديده است. لذا از شما تقاضا ميگردد الي مدت ده (10) روز تقويمي از تاريخ صدور اين نامه، در مطابقت به مواد فوق الذكر قانون و طرز العمل تداركات و مواد بيست و هشتم قانون و حكم هفتاد و هشتم طرز العمل، تضمين اجرائي قرارداد را طوريكه در شرطنامه مربوطه درج گرديده، به اداره تسليم نماييد. در غير آن در مطابقت به ماده بيست ونهم قانون تداركات، تضمين آفر شما قابل استرداد نخواهد بود.

مشخصات تداركات / قرار داد: پروژه بازسازي ديوار محافظوي دشت امروت قريه دشت امروت ولسوالي خنجان ولايت بغلان
شماره تشخيصه تداركات: MAIL/PD/NCB/W/137-02/98
قيمت مجموعي: (1,580,119.14) يك ميليون و پنج صد و هشتاد هزار و يكصد و نوزده اعشاريه چهارده افغاني.
نوعيت تضمين اجرائي قرار داد: تضمين اجرا به شكل ضمانت بانكي و غير مشروط باشد
مقدار تضمين اجرائي قرار داد: پنج فيصد (80000) افغاني به مدت 6 ماه تضمين اجرا ارائه گردد.
زمان عقد قرار داد: بعد از ارائه تضمين حسن اجرا قرارداد عقد مي گردد
مكان عقد قرار داد: رياست تهيه و تداركات

همچنين غرض مطالعه و مزيد معلومات شما، موافقتنامه قرارداد ضميمه اين نامه به شما ارسال گرديد.

نام و تخلص: محمد الله "ساحل"

وظيفه: رئيس تهيه و تداركات

امضاء و تاريخ

كاپي:

به دوسيه مربوطه

(Handwritten signature and stamp)

فورمه تسلیمی آفر

فورمه امور ساختمانی کوچک/01

داوطلب این فورمه را خانه پری و همراه با آفر خویش تسلیم می نماید.

اداره: / وزارت زراعت، آبیاری و مالداري

شماره داوطلبی: MAIL/PD/NCB/W/137-01-02-03/98

عنوان تدارکات: پروژه های اعمار سربند ده ته ولسوالی ده صلاح ، بازسازی و دیوار محافظوی دشت امرود قریه دشت امرود ولسوالی خنجان و باز سازی کانال چمن ولسوالی خوست (ولایت بغلان) میان که در زیر این فورمه امضا نموده ایم، اظهارمینمائیم اینکه:

ما شرطنامه را دقیق مطالعه کردیم و هیچ ملاحظه یی در قسمت آن بشمول ضمیمه شماره: /شماره و تاریخ صدور ضمیمه در صورت لزوم درج گردید/ نداشته و پیشنهاد اجرای /عنوان و نمبر تشخیصیه قرارداد درج گردید/ در مطابقت به شرایط عمومی قرارداد به

قیمت مجموعی آفر ما به استثنای هرگونه تخفیفات پیشنهاد شده در ذیل عبارت است از: /قیمت تخفیفی برای اعمار سربند ده ته ولسوالی ده صلاح و دیوار محافظوی دشت امرود قریه دشت امرود ولسوالی خنجان و باز سازی کانال چمن ولسوالی خوست (ولایت بغلان) میان که در زیر این فورمه امضا نموده ایم، اظهارمینمائیم اینکه/ می باشد.

۷۹۷۹۴۷۲,۳

۱. تخفیفات پیشنهاد شده: در صورتیکه آفر ما قبول شود، تخفیفات ذیل قابل اجرا خواهد بود:

(۱) قیمت مجموعی تخفیفات به حروف: هزار و سیصد و بیست و پنج هزار

(۲) قیمت مجموعی تخفیفات به ارقام: ۵٪ هزار و سیصد و بیست و پنج هزار در ارقام مشخص شده در احکام ماده ۳۵

ما جهت اجرای این قرارداد، مبلغ /شماره و قلمی به ارقام و حروف درج گردید/ را منحیت پیش پرداخت درخواست می نمائیم.

ما میدانیم که اداره مکلف به قبولی آفر دارای نازلترین قیمت ارائه شده و یا هر آفر دریافت شده دیگر نیست. ما بدینوسیله تصدیق می داریم که این آفر در مطابقت با معیاد اعتبار در صورت لزوم تضمین آفر یا اظهار نامه تضمین آفر معدرج صفحه معلومات داوطلبی می باشد.

آفر ما برای معیاد مشخص در بند ۱ ماده ۱۶ دستورالعمل برای داوطلبان، سر از تاریخ ضرب الاجل تسلیمی آفرها در مطابقت با بند ۱ ماده ۲۱ دستورالعمل برای داوطلبان اعتبار داشته و در هر زمان قتل از ختم تاریخ اعتبار آن بالای ما الزامی و قابل قبول بوده میتواند.

هرگاه آفر ما قبول شود، ما تعهد میسازیم که تسهیل اجرا را در مطابقت با بند ۱ ماده ۳۵ دستورالعمل برای داوطلبان ، بخاطر اجرای بموقع قرارداد فراهم می نمائیم؛

ما بشمول هر قراردادی فرعی یا اکمال کننده های هر بخش این قرارداد، دارای تابعیت کشور واجد شرایط مطابق بند ۱ ماده ۴ دستورالعمل برای داوطلبان می باشیم.

ما هیچ گونه تضاد منافع مطابق بند ۲ ماده ۴ دستورالعمل برای داوطلبان، نداریم.

پروژه های اعمار سربند ده ته ولسوالی ده صلاح ، بازسازی و دیوار محافظوی دشت امرود قریه دشت امرود ولسوالی خنجان و باز سازی کانال چمن ولسوالی خوست (ولایت بغلان)

MAIL/PD/NCB/W/137-01-02-03/98



دکړنی ، اېولوژنې او مالدارۍ وزارت
وزارت زراعت، آبیاری و مالدارۍ

د افغانستان اسلامي جمهوریت
جمهوری اسلامی افغانستان

Islamic Republic of Afghanistan
Ministry of Agriculture, Irrigation & Livestock

معینیت آبیاری و منابع طبیعی

ریاست آبیاری

امریت الجبیری



Province : Baghlan

Distrect : Khenjan

Village : Dashte-e-Amrod

Project : Dashte-e-Amrod Intake and Protection Wall

ولایت : بغلان

ولسوالی : خنجان

قریه : دشت امرود

پروژه : اېگېروډيوار محافظوي دشت امرود


ملاحظه	قیمت مجموعی تخمینی به افغانی	قیمت فیات تخمینی به افغانی	حجم	واحد	تفصیل امور	نومبر
	۱۰۰۸۳۸۷/۹۰		1120.43	متر مکعب	کندن کاری برای تهادابها در زمین ریگی وجغلدار	1
	۱۳۱۵۱۱۱	۱۰۰	626.61	متر مکعب	سنگ کاری بامصالحه نسبت 1:4 مطابق به مشخصات نقشه	2
	۷۷۷۰۰	۵۰۰	155.4	متر مکعب	سنگ (Boulder) از سنگ های دریایی بزرگ به اندازه (D > 80 cm) مطابق به مشخصات نقشه	3
	۴۸۳۱۰/۴	۱۳۰	371.62	مترمربع	هنگاف کاری بامصالحه نسبت 1:3	4
	۷۷۰۰	۱۱۰۰۰	0.7	متر مکعب	کانگريت سيخ دار با امورات ايجابي آن مکمل وترکيب نسبت 1:1.5:3	5
	۲۰۰۰/۰۰	۲۵۰۰	17.89	متر مکعب	کانگريت بدون سيخ با امورات ايجابي آن مکمل وترکيب نسبت 1:1.5:3	6
	۵۰۰۰	۵۰۰۰	1	عدد	تخته چوبي باچوکات فلزي آن مکمل مطابق به مشخصات داده شده در نقشه	7
	۲۳۰۰۰	۲۳۰۰۰	1	عدد	دروازه سربند مکمل الاسباب مطابق به مشخصات نقشه	8
	۳۱۱۳۱	۸۰	389.1	متر مکعب	پرکاری عقب ديوار ها با مواد کندن کاری شده مطابق به مشخصات نقشه	9
	۱۰۰۰۰	۱۰۰۰۰	1	LS	رد کردن ویا کشیدن آب از تهادابها در اسنای کارکردن	10
	۱۴۴۳۲۸۴/۲				مجموع قیمت تخمینی به افغانی	

قرار شرح فوق جدول برآورد اول امور کاری پروژه (اېگېروډيوار محافظوي دشت امرود) ولسوالی خنجان ولایت بغلان غرض اجراءات بعدی ترتیب و تقدیم است.

الجنير ملان (اکبر) :


عبدالقيوم الجنيرديزان :

محمدزمان الجنير برآورد :

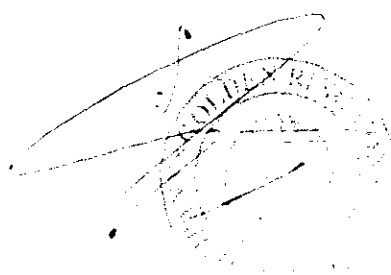

(Handwritten signatures and notes)

SHEET NO.	DESCRIPTION	REMARKS
1	END X SHEET	
2	GENERAL REQUIREMENT OF MATERIALS	
3	SITE PLAN	
4	Placement of Structure in Cross section A & B	
5	Placement of Structure in Cross section C & C'	
6	Placement of Structure in Long section	
7	Pipe	
8	Panel A & B	
9	SECTION A, B, C & D	
10	Section E, F, G, H	
11	CATCH PANS	

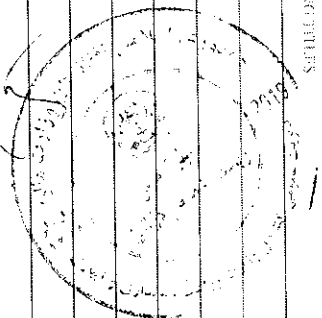

INDEX SHEET

Ministry of Agriculture, Irrigation and Water Engineering Department Khartoum	
DRAWN BY: Eng. Abdel Raheem Qader	CHECKED BY: Eng. Salah Abbas
DESIGNED BY: Eng. Abdul Raheem Qader	APPROVED BY: Irrigation Directorate
SCALE: 1:1000	DATE: 6/24/2018
PROVINCE: Khartoum	DISTRICT: Khartoum
VILLAGE: Ihsa & Amud	PROJECT NAME: Ihsa & Amud Irrigation & Protection Wall
INDEX SHEET	SHEET NO. 6

GENERAL REQUIREMENT FOR THE CONSTRUCTION OF IRRIGATION STRUCTURES

GENERAL NOTES:
SURVEYING:

Point #	Noting	Easting	Elevation	Description
112	3939712.99	498584.11	1173.78	BM1
113	3939710.81	498586.52	1173.91	BM2
114	3939721.36	498588.93	1173.89	BM3


Hydraulic Data:
The Hydraulic design usually involves a general procedure that is essentially the same for each case.
Some of the basic components inherent in the design of any hydraulic structure include data surveys of existing characteristics estimates of future changes (water, sediment, engineering design criteria, discharge estimates, structure requirements and constraints and receiving facilities.

River Hydraulic Data:
1. Pw = 40.7m
2. Aw = 36.5m²
3. Slope = 0.0213
4. V = 2.65 m/s
5. Q = 98m³/sec

Abbreviations:-
 • R.B = River Bed
 • MWL = Maximum Water Level
 • R.C.L = River Center line
 • E.W.L = Existing Water Level
 • T.W.E = Top of Wall elevation
 • B.C.E = Bed of Canal elevation
 • C.C.E = Center of canal elevation
 • T.C.E = Top of Canal elevation

GENERAL Specifications:

- All elevations given in Meter, are based on the local benchmarks as shown on the site plan.
- All dimensions are in Centimeter unless otherwise shown.
- All Masonry Cut-off Wall should be with mortar 1:4
- Bricks should be used in all construction joints.
- All Plan Concrete should be 1:5:3(M:200) or as specified.
- Provide construction joint for stone masonry wall at 1.5-20m.
- Shuttering can be removed after 16-24 hours
- Side of beams, walls, columns 14 days
- Forms from beneath the slab (spanning up to 6m) 28days
- Height and length of retaining wall should be adjusted to site condition.
- During the cold weather, concreting should be stop or the contractor has to consider the cold weather concreting procedure.
- Weight per unit volume of concrete W=2400 kg/m³
- Concrete design based on a compressive strength of $f_c = 250 \text{ kg/cm}^2$ or as specified.
- The Max slump should be between 5-7.5 cm
- Mixer machine and vibrator must be used in all RCC casting.
- Stone pitching shall comprise 300 mm size stones minimum, and packing stone of 100 mm size
- Minimum for wedging and to fill gaps under the pitching stone minimum work with mortar: mortar ratio cement : sand (1 : 4)
- Stone masonry work shall be located where shown on the Drawings or permitted by the Supervisor.
- All mortar for Pointing 1:3:13, stone masonry 1:4 and RCC 1:1.5:3
- Placing and/or finishing concrete at night shall be with adequate lighting and by written permission of the Supervisor
- Minimum clear cover to main reinforcement bar :
 a) for RCC elements :
 • bottom bar: 5 cm
 • Side bar: 5 cm
 b) Members permanently exposed to water: 7.5 cm
- All exposed surfaces to water of stone masonry should be pointed.
- Location of the structure, setting out and elevations to be confirmed by the Engineer before construction.
- The contractor shall construct and maintain all necessary channels, diversions and other temporary works necessary to ensure that irrigation water supplies are not interrupted during construction works.
- Site engineer should check all design and existing elevations and adjust the structure according to the site because the river bed is changing season by season and the bed is scoured.

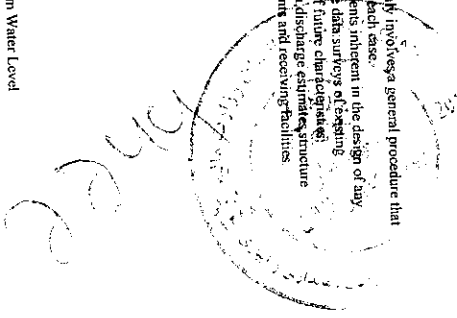

Islamic Republic of Afghanistan
Ministry of Agriculture, Irrigation and Fisheries
 Irrigation Administration
 Engineering Department

KABUL


DESIGNER	Eng. Abdul Raheem Yousaf	CHECKED BY	Eng. Salar Akbar
BY SIGNATURE	Eng. Abdul Raheem Yousaf	APPROVED BY	Eng. Abdul Raheem Yousaf

SCALE	Not to scale	PROJ. NO.	14000
DATE	03-04-2018	DESIGNER	ABR
SCALE	As per drawing	CHECKER	ABR

PROJECT NAME	Dash-e-Arman intake & Protection Wall
DRAWING TITLE	General equipment


20112



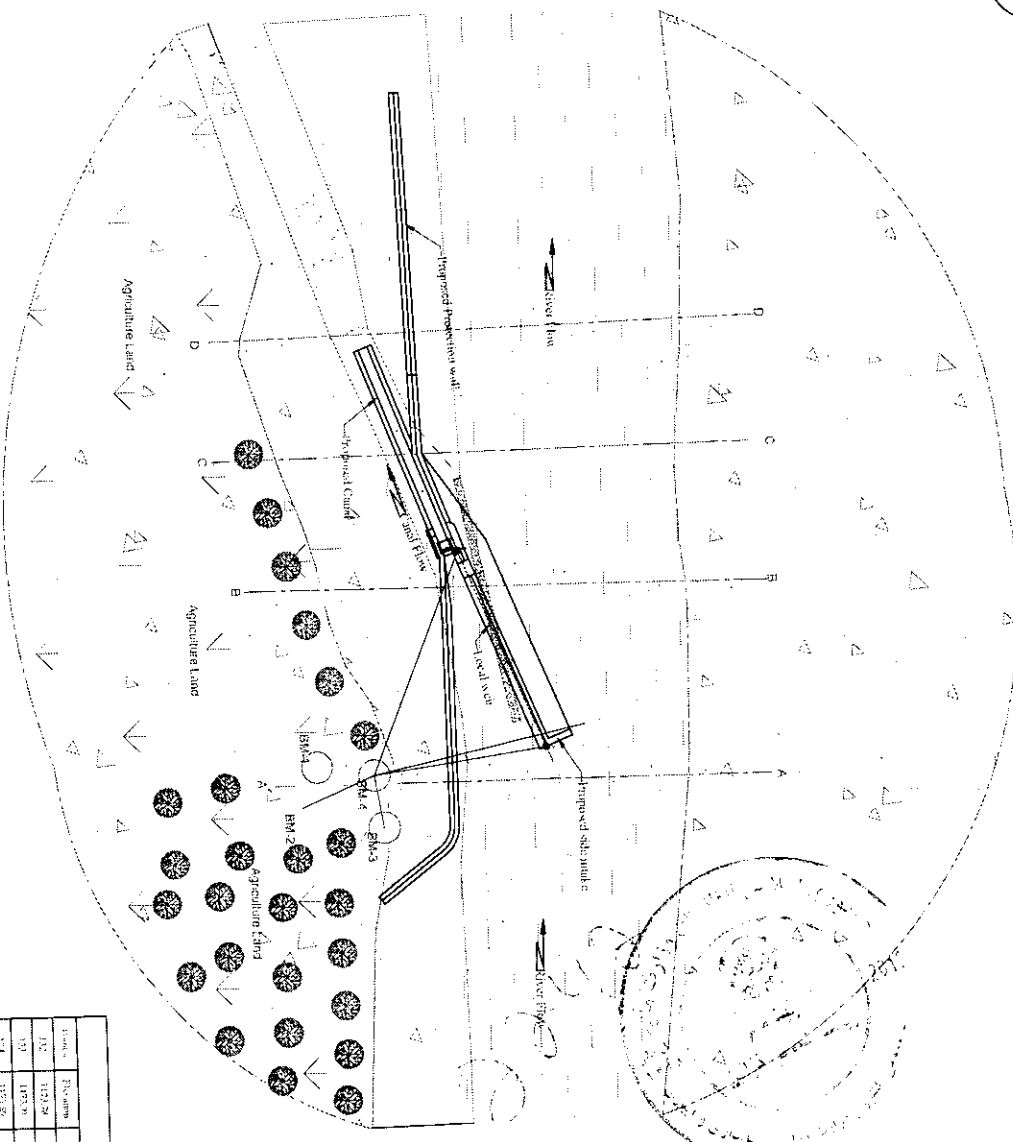

Dredge Amended Side-marks & canal Site Plan

Point Table			
Point	Point Name	Coordinates	Remarks
1	BM 1	102710.00	BM 1
2	BM 2	102710.00	BM 2
3	BM 3	102710.00	BM 3
4	BM 4	102710.00	BM 4

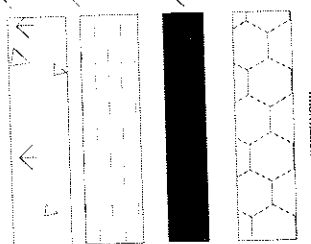

Islamic Republic of Azerbaijan
Ministry of Agriculture and Fisheries
 Hydrographic Department
 KAMUL

DESIGNED BY: Eng. Avshalov
 DRAWN BY: Eng. Avshalov
 CHECKED BY: Eng. Avshalov

REVIEWED BY: Eng. Avshalov
 APPROVED BY: Eng. Avshalov


DATE: 2023
 REVISION NO:

PROVINCE: Bakhlan
 DISTRICT: Khablan
 VILLAGE: Dredge Amended

PROJECT NAME: Dredge Amended Side-marks and Protection wall
 PROJECT TITLE: Site Plan




1173.00
1174.00
1175.00
1176.00
1177.00
1178.00
1179.00
1180.00
1181.00
1182.00
1183.00
1184.00
1185.00

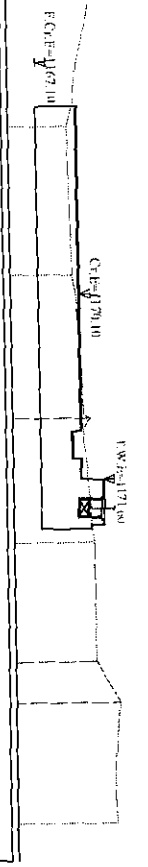

Station	Distance	Accumulated Distance	Elevation	Description
26.00	0.00	0.00	1171.26	N
25.00	4.29	4.29	1170.43	N
24.00	1.54	5.84	1169.98	EWL
27.00	3.30	9.13	1169.64	BD.R
28.00	1.35	10.49	1169.25	BD.R
43.00	10.58	21.07	1169.49	BD.R
42.00	1.42	22.49	1169.72	BD.R
41.00	4.77	27.26	1170.06	BD.R
36.00	1.07	33.33	1170.17	C.C.
35.00	1.81	35.14	1170.36	BD.
34.00	2.36	37.50	1170.54	EWL
33.00	3.13	40.63	1170.80	N
29.00	8.82	49.45	1170.85	N
30.00	2.00	52.45	1172.57	TPR
31.00	5.25	57.70	1172.16	N
32.00	3.49	61.19	1172.26	N

Placement of Structure in Cross section B-B

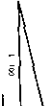

Station	Distance	Accumulated Distance	Elevation	Description
136.00	0.00	0.00	1171.00	N
17.00	12.83	12.83	1171.87	N
9.00	2.75	52.32	1170.53	EWL
8.00	1.83	54.15	1170.57	BD.R
7.00	4.65	58.80	1171.34	BD.R
6.00	1.94	60.74	1171.96	MWL
5.00	1.76	62.50	1173.56	TP.R
135.00	1.71	64.21	1173.65	BM.4
4.00	3.45	67.66	1173.57	N

Placement of Structure in Cross section A-A

Islamic Republic of Afghanistan
Ministry of Agriculture, Irrigation and Livestock
Irrigation & Livestock
Engineering Department

DESIGNED BY: Eng. Abdul Raouf 'Qader'
DRAWN BY: Eng. Anshar

REVIEWED BY: Eng. Fouziah 'Bader'
CHECKED BY: Eng. Salar 'Akbar'
APPROVED BY: Irrigation Directorate

N.A.E.F.
DATE: 2012/2/28
PROJECT NO: 2012/2/28

PROVINCE: Baghlan
DISTRICT: Eshqan
VILLAGE: Distric-e-Armod

PROJECT NAME: Dikes-e-Armod Irrigation and Protection wall
PROJECT TITLE: Placement of Structure in Cross section B & A

Scale: 1:100
Date: 2012/2/28
Sheet No: 1/1

Director's Republic of Afghanistan
 Ministry of Agriculture, Irrigation and Livestock
 Irrigation Directorate
 Irrigation Department

DESIGNED BY: **KARIM**



REVIEWED BY: **Eng. Abdul-Rahim Tahir**
 CHECKED BY: **Eng. Abdul-Rahim Tahir**
 APPROVED BY: **Irrigation Directorate**

SCALE: **1:1000**
 DATE: **2019**

PROJECT NAME: **Thousand of Springs in Cross section C-C**

Placement of Structure in Cross section C-C

Station	Distance	Accumulated Distance	levation	Description
56.00	0.00	0.00	1170.85	N
55.00	17.68	17.68	1170.64	MWL
53.00	1.45	19.13	1169.71	EWL
54.00	1.94	21.07	1168.92	B.D.R
49.00	6.37	32.68	1170.80	LL
49.00	0.83	33.83	1170.40	LL
50.00	1.04	34.86	1170.28	C.C
51.00	1.48	36.35	1170.47	EWL
52.00	1.25	37.60	1170.62	B.D.R
57.00	14.08	84.07	1172.20	N

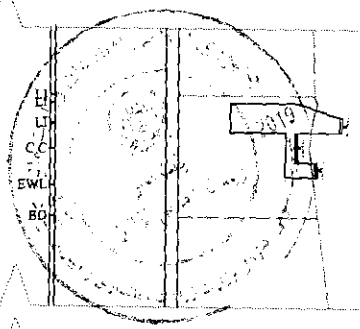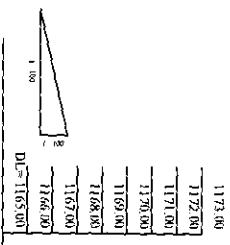

Islamic Republic of Afghanistan
 Ministry of Agriculture, Irrigation and Livestock
 Directorate of Irrigation
 KANDUZ

DESIGNED BY: Eng. Abdul Rauf, Graduate

DRAWN BY: Eng. Amir

REVIEWED BY: Eng. Ismail, Engineer

CHECKED BY: Eng. Nader, Engineer

APPROVED BY: Irrigation Directorate

SCALE: 1:200

PROJ. NO: 701/2008

DISTRICT: KANAK


VILLAGE: Dast-e-Arnod

PROJECT NAME: Dast-e-Arnod Intake and Protection wall

PROJECT TITLE: Plan

DATE: 2008

NO. 11

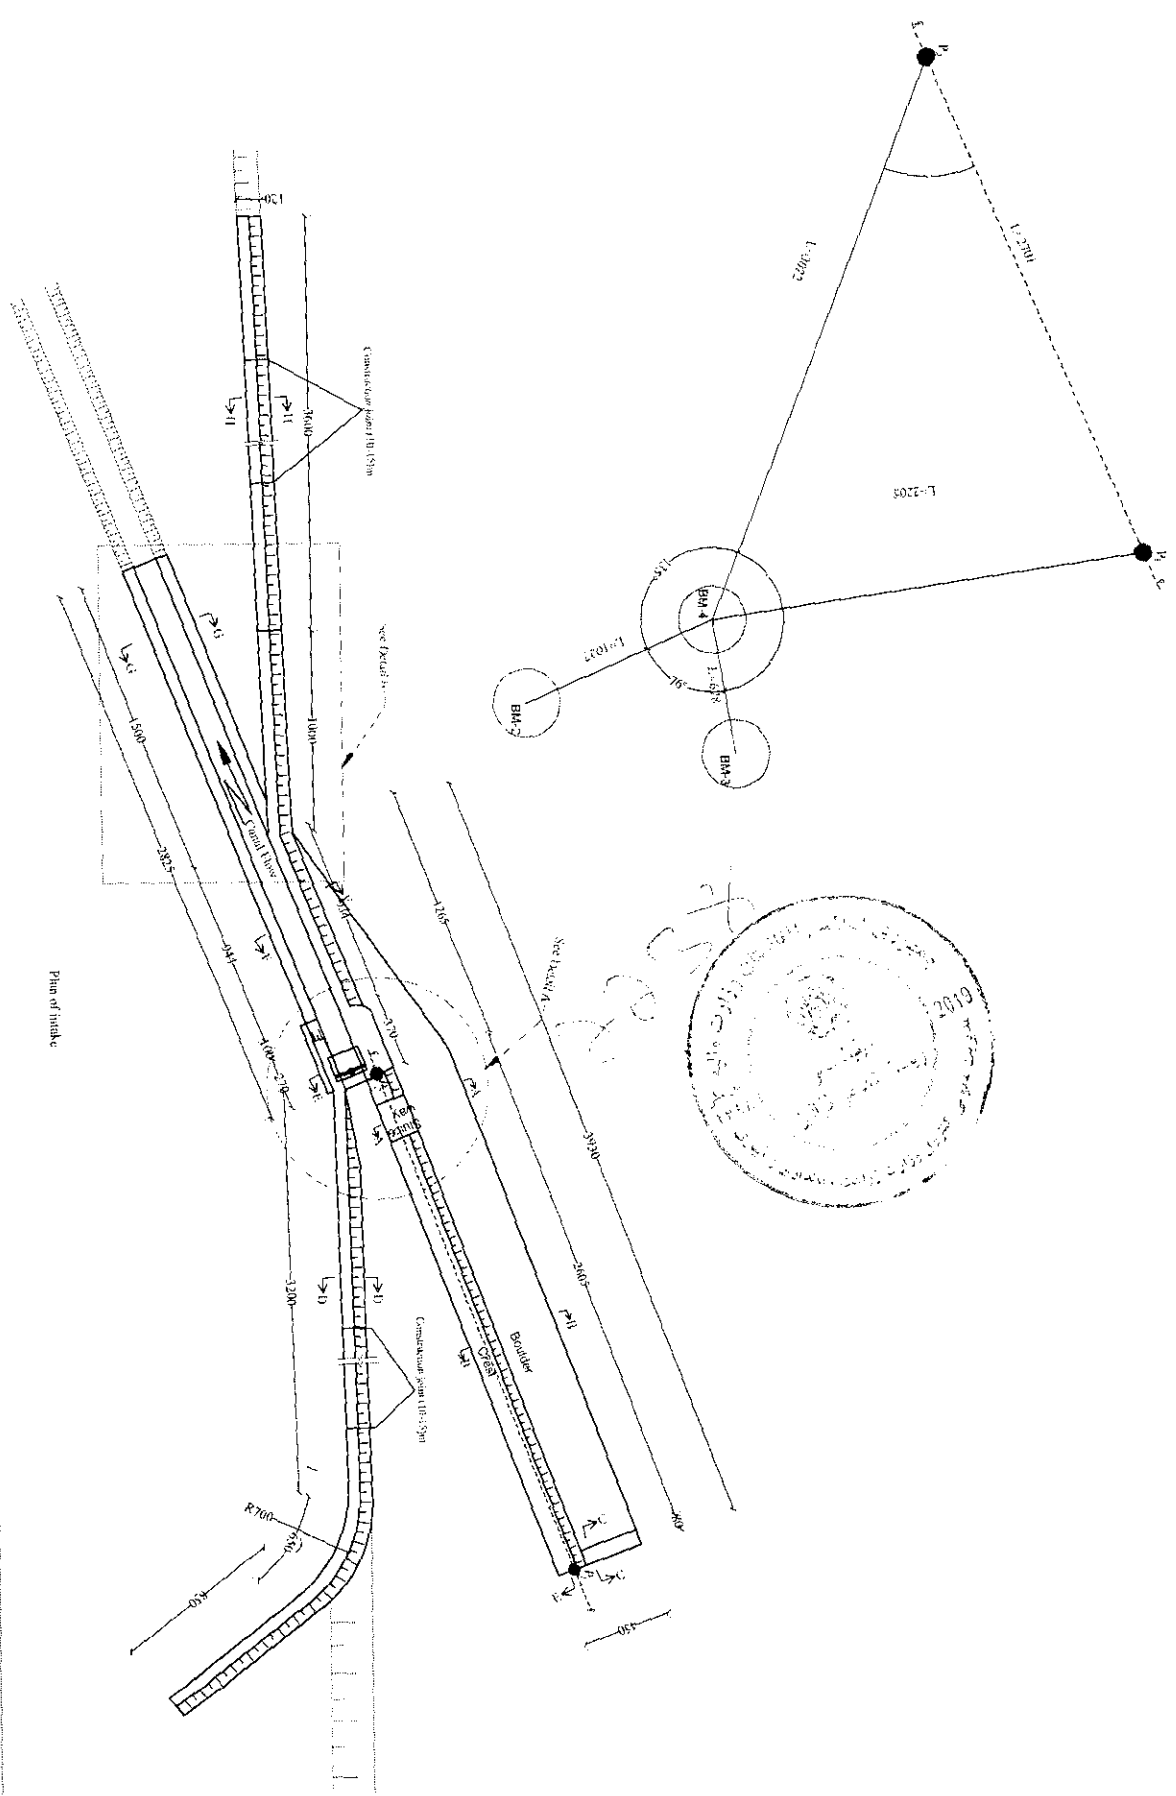

Plan of Intake

Islamic Republic of Afghanistan
 Ministry of Agriculture, Irrigation and Livestock
 Independent Directorate
 of General Supervision and
 Inspection of Agricultural
 Engineering Equipment

SURVEYED BY
 Eng. Asghar

DRAWN BY
 Eng. Asghar

DESIGNED BY
 Eng. Abdul Karim, "Gardar"

REVIEWED BY
 Eng. Habibullah "Panda"

CHECKED BY
 Eng. Sadeq "Akbar"

APPROVED BY
 Irrigation Directorate

SCALE
 1:100

DATE
 2013/05/25

No. in scale
 1/25000

PROVINCE
 Baglan

DISTRICT
 Kalamun


VILLAGE
 Dastak-e-Armod

PROJECT NAME
 Dastak-e-Armod Irrigation Protection wall


PROJECT TITLE
 Detail A & B

PROJECT NO.
 11

Detail B

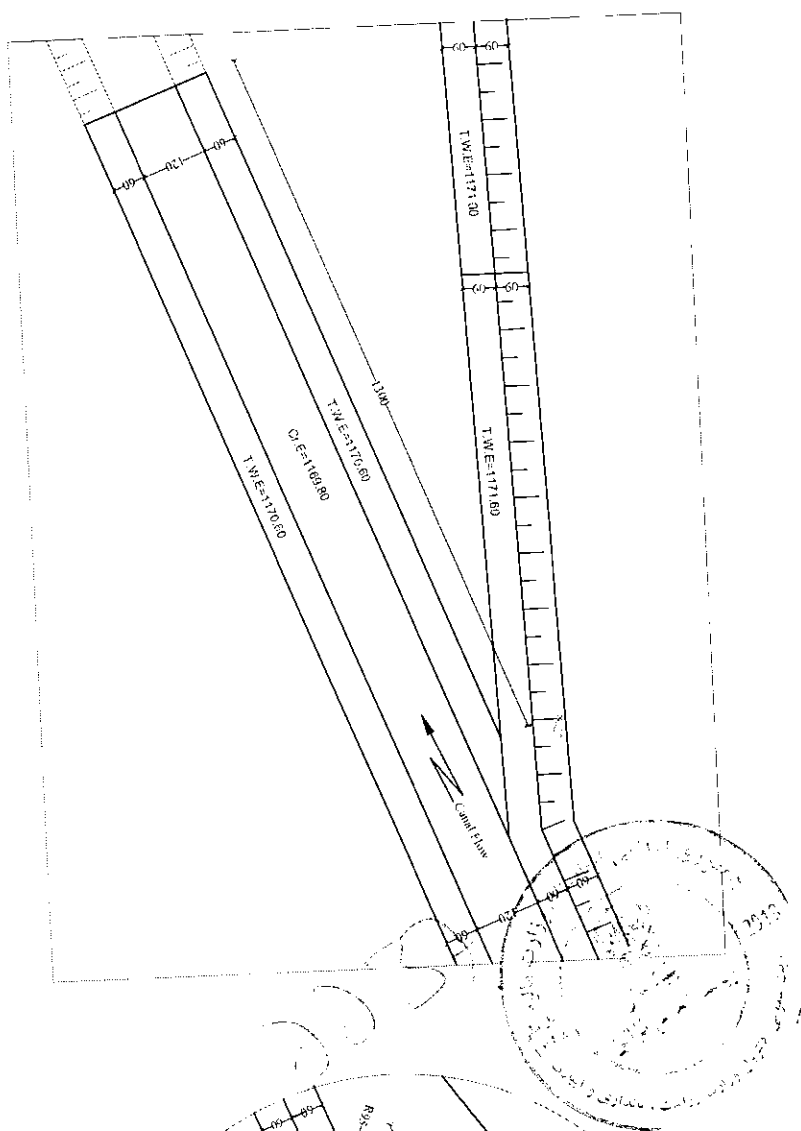

Detail A

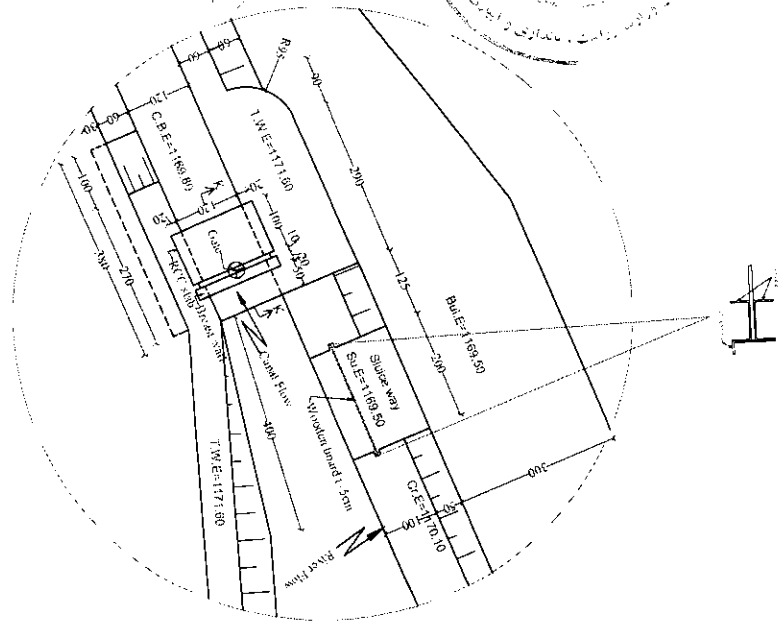

DESIGNED BY: Eng. Asghar
 DRAWN BY: Eng. Asghar


REVIEWED BY: Eng. Farouk Habibi
 CHECKED BY: Eng. Amir Asghar

SCALE: 1:200

DATE: 1385

PROVINCE: Baghlan
 DISTRICT: Khasan

PROJECT NAME: Dredging and Protection wall

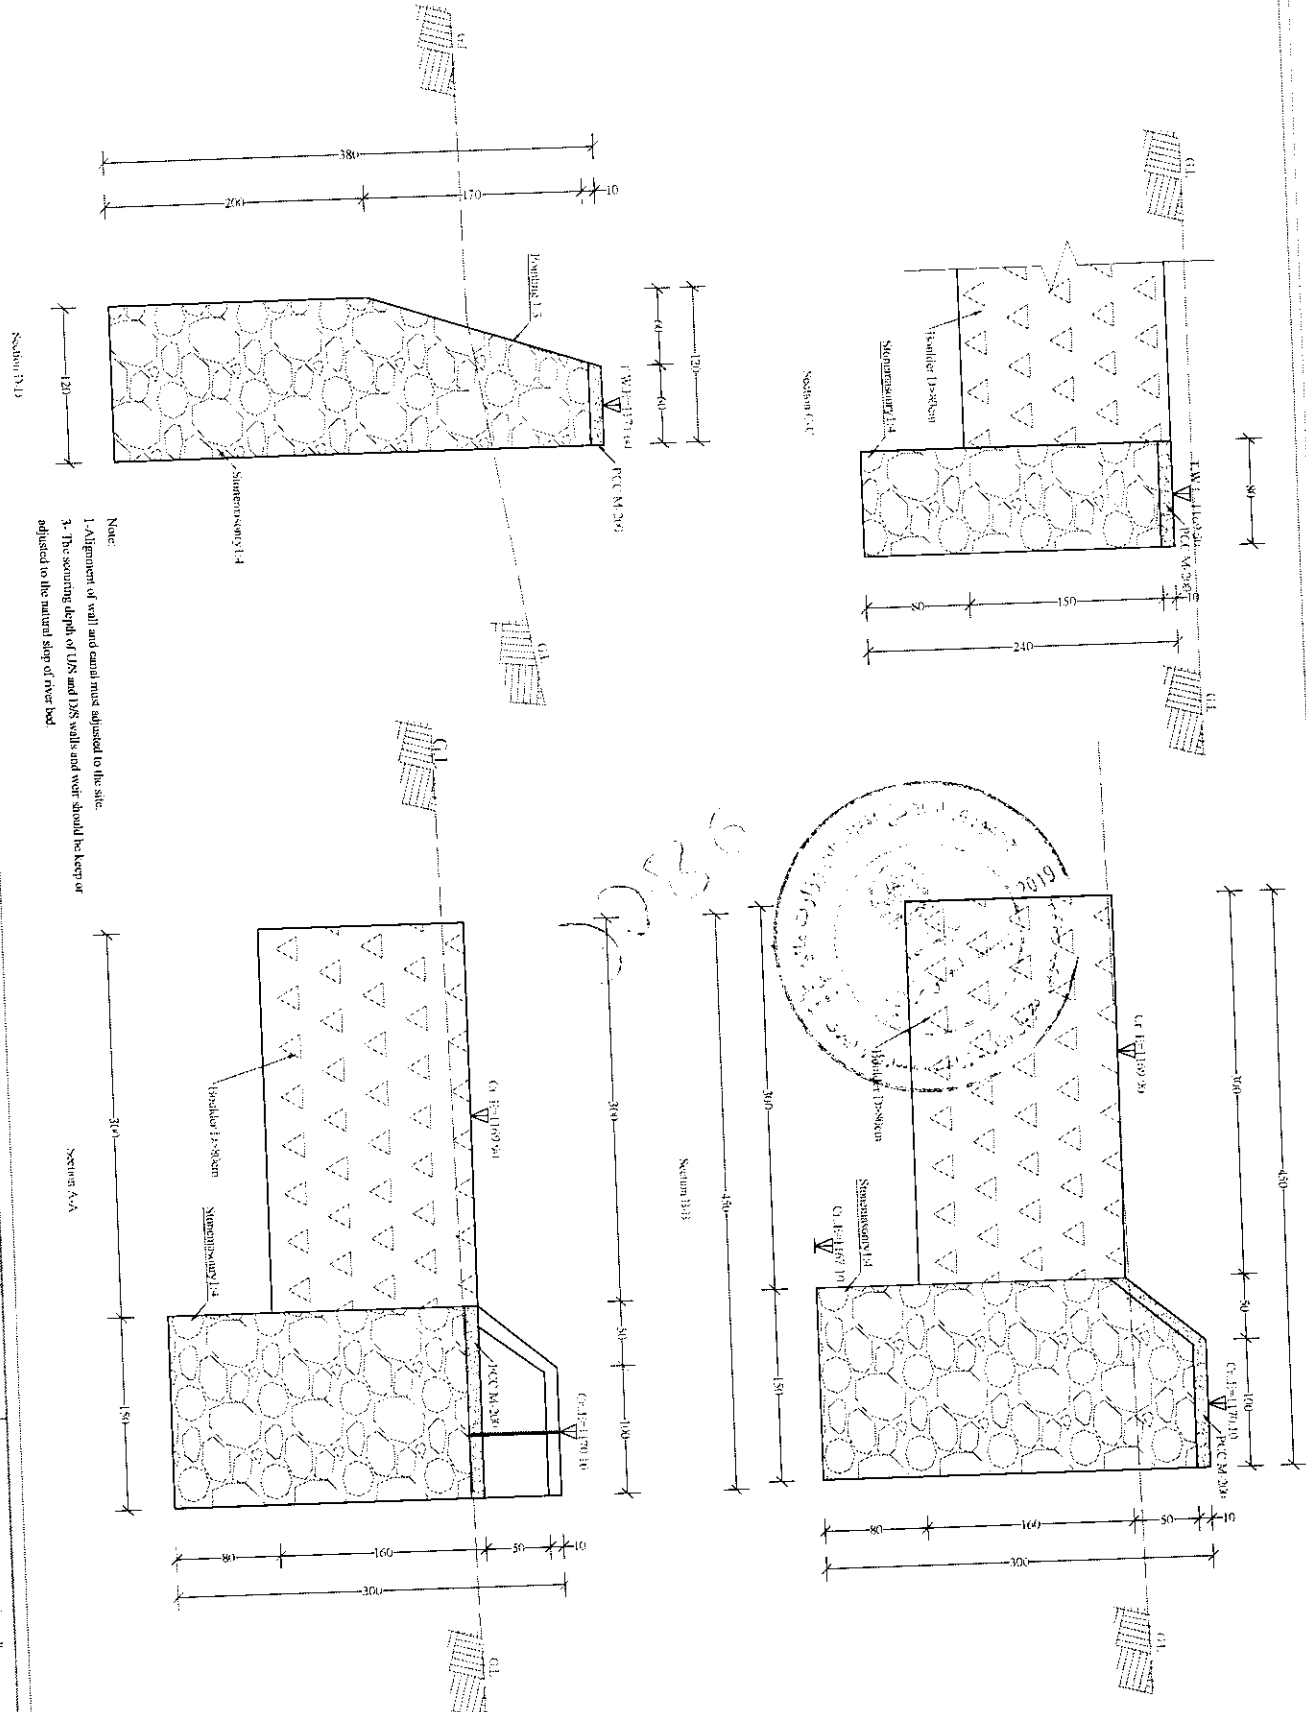

- Name:
- 1- Alignment of wall and canal must adjusted to the site.
 - 2- The pouring depth of US and D/S walls and weir should be kept or adjusted to the natural slope of river bed.




Scientific Reports of Afghanistan
 Ministry of Agriculture, Irrigation and Livestock
 Irrigation & Drainage
 Engineering Department

DESIGNED BY: Eng. Abdul Raheq "Gader"
 DRAWN BY: Eng. Amir
 CHECKED BY: Eng. Amir
 REVIEWED BY: Eng. Amir

APPROVED BY: Eng. Amir
 IRRIGATION ENGINEER


SCALE: Not to scale
 PROVINCE: Badkhan
 DISTRICT: Konark
 VIL LAJE: Dast-e-Armod

PROJECT NAME: Dast-e-Armod Inland and Protection well
 PROJECT TITLE: Section E-F's K.11

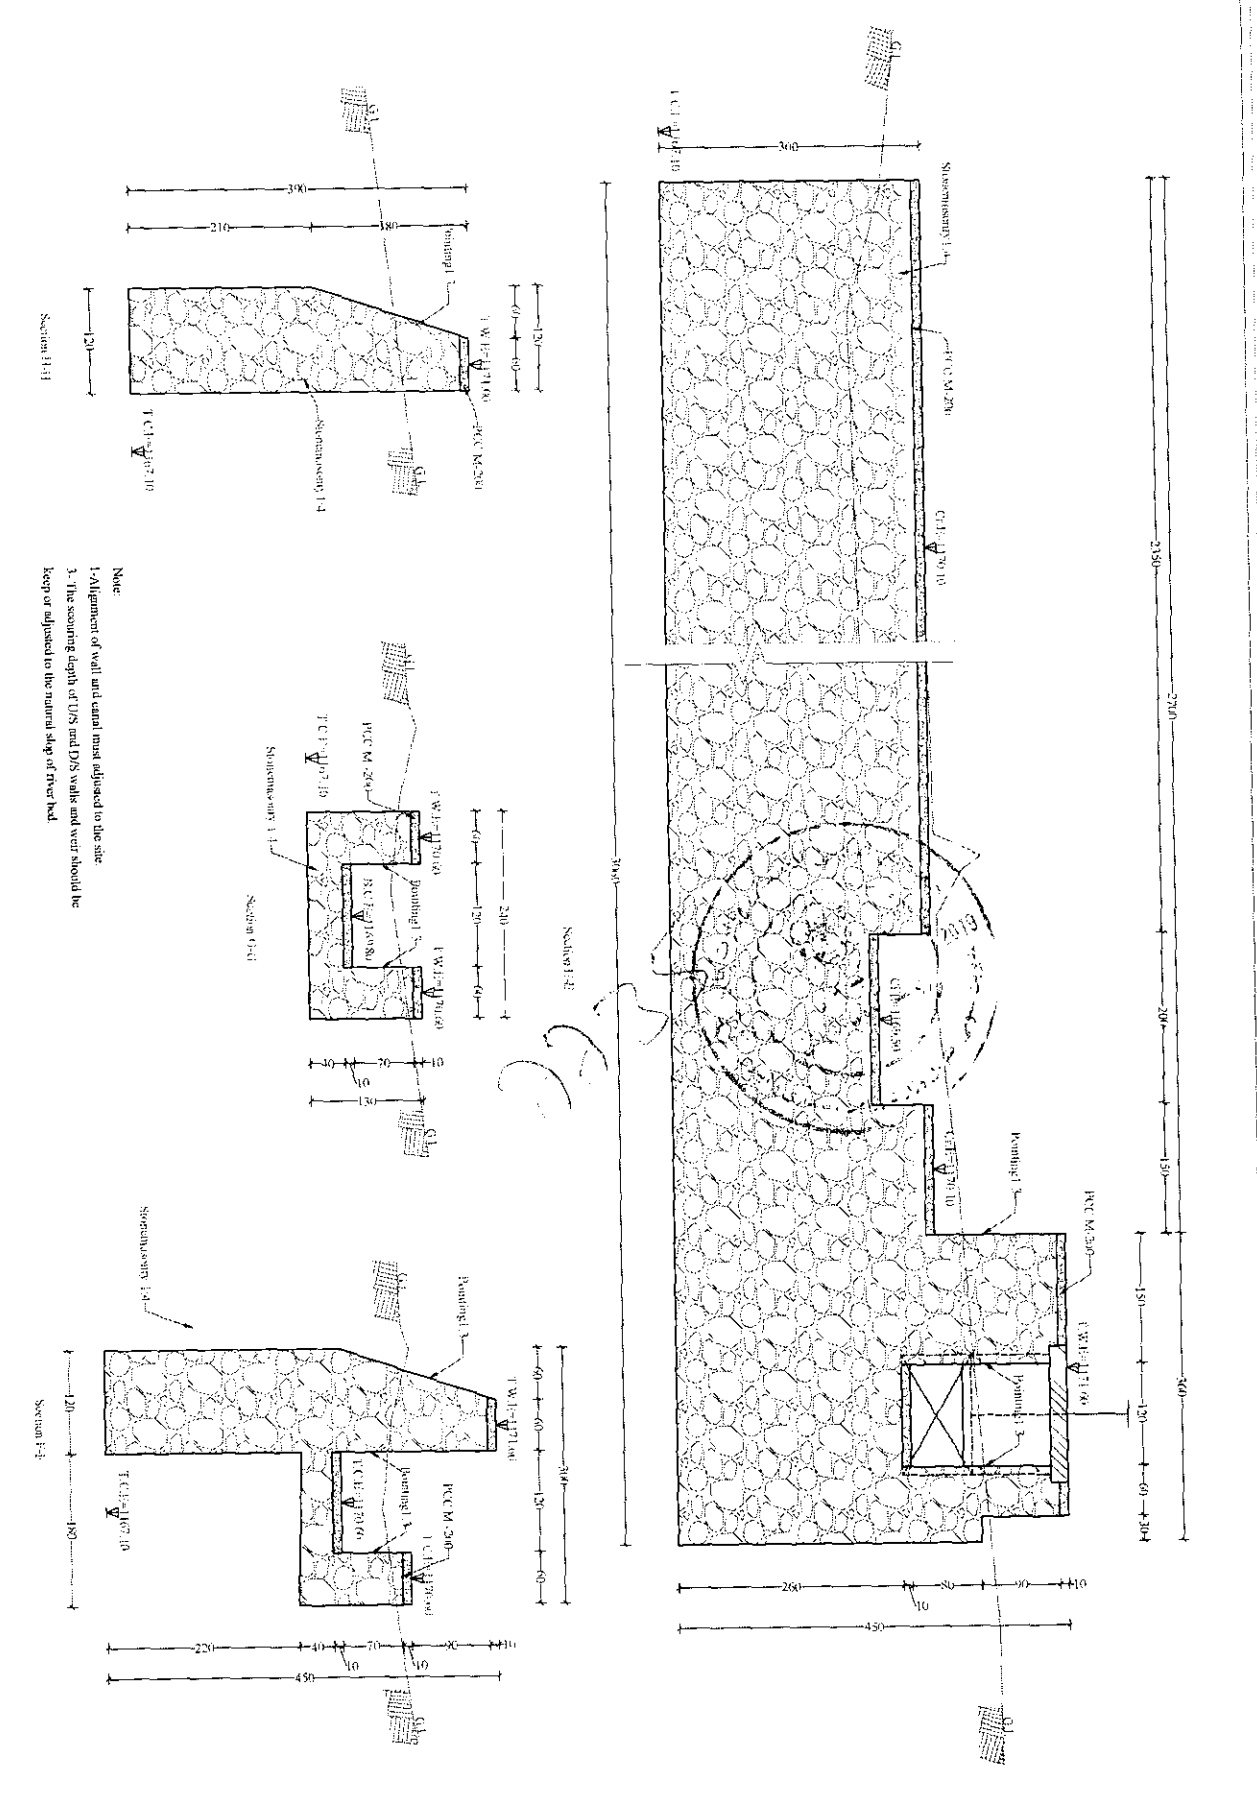


Note:
 1- Alignment of well and canal must adjusted to the site
 2- The scouring depth of U/S and D/S walls and weir should be kept or adjusted to the natural slope of river bed.

Circle Detail

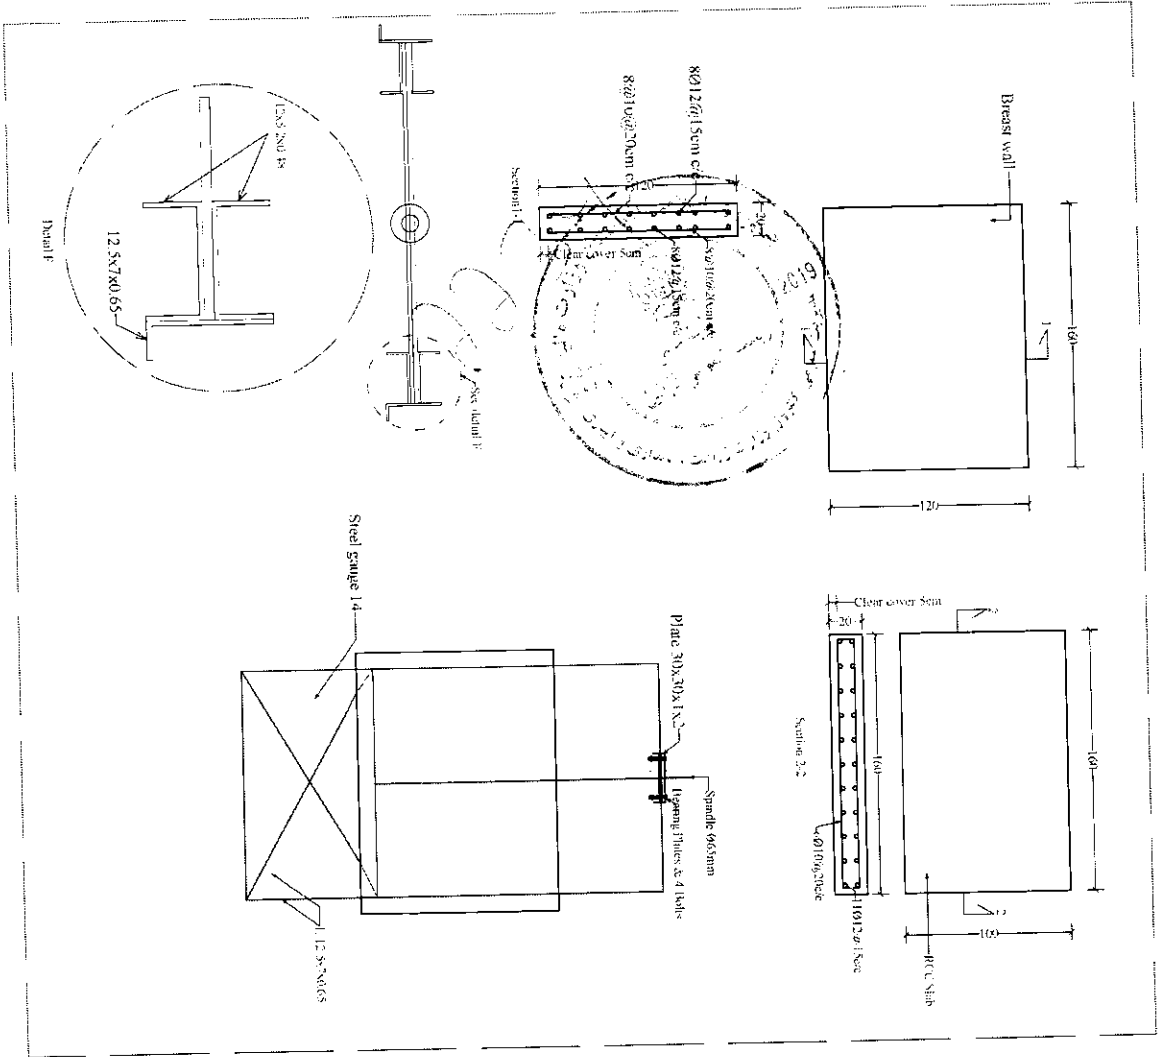

Section K-K

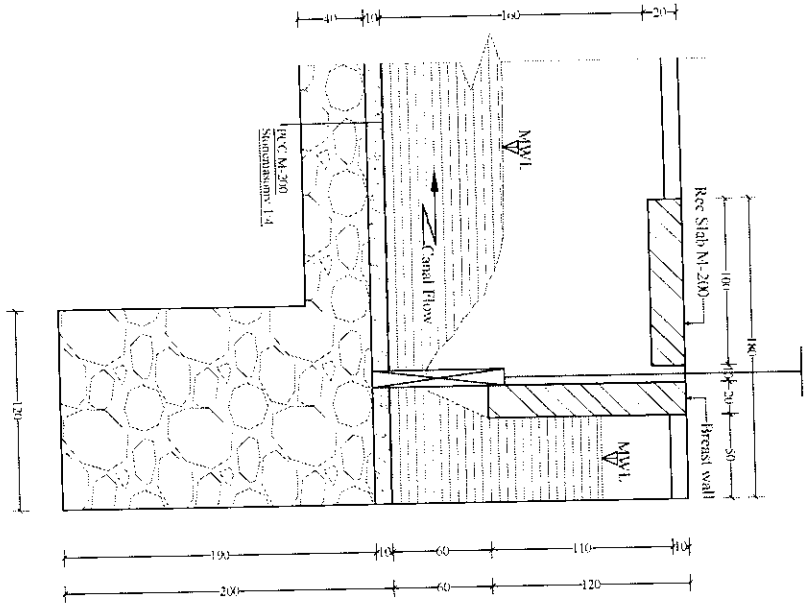

State Government of Karnataka
Department of Agriculture
Department of Horticulture

KARNATAKA

DESIGNED BY: Eng. Abdul Raheem, Gulbarga
 DRAWN BY: Eng. Abdul Raheem, Gulbarga


REVIEWED BY: Eng. Abdul Raheem, Gulbarga
 CHECKED BY: Eng. Suresh Babu, Gulbarga
 APPROVED BY: Eng. Abdul Raheem, Gulbarga

PROVINCE: Dakhn
 DISTRICT: Koppal
 VILLAGE: Dakhn-Arnod

PROJECT NAME: Dakhn-Arnod, Irrigation and protection wall
 DRAWING TITLE: Gate Detail



۵۲۹

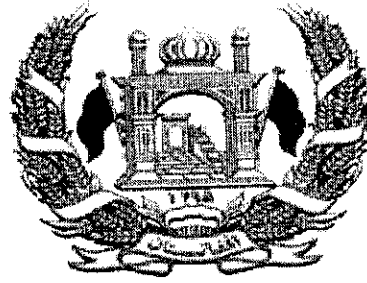

دولت جمهوری اسلامی افغانستان
وزارت زراعت، آبیاری و مالداري
رياست تهيه و تداركات

قرارداد

پروژه بازسازی کانال چمن ولسوالی خوست ولایت بغلان (لات سوم)

میان

وزارت زراعت، آبیاری و مالداري

و

شرکت ساختمانی اکبر حسیب

نمبر تشخیصیه: MAIL/PD/NCB/W /137-03/98

بودجه: کود انکشافی AFG-390676

تاریخ: / / 1398



فورمه موافقتنامه قرارداد

این موافقتنامه در ماه ثور سال 1398 میان وزارت زراعت، آبیاری و مالداری و شرکت ساختمانی اکبر حسیب دارنده جواز نمبر (44136)، نمبر تشخیصه (9005027272) ایمیل آدرس ahccbuidler@gmail.com، شماره تماس - 0773627737 واقع گولایی حصه اول خیرخانه، ناحیه 11 مرکز کابل، کابل عقد گردیده است.

اداره آفر داوطلب برنده را جهت اجرا، تکمیل و رفع هرگونه نواقص ناشی از اجراءات در قرارداد پروژه بازسازی کانال چمن ولسوالی خوست ولایت بغلان (لات سوم) پروژه انکشافی مربوط وزارت زراعت، آبیاری و مالداری دارای کود نمبر - AFG 390676 به قیمت مجموعی (3,430,538.00) سه میلیون و چهار صد و سی هزار و پنجاه و هشت افغانی پذیرفته و قراردادی قرارداد متذکره را اجرا می نماید.

این موافقتنامه موارد ذیل را در بر می گیرد:

1. کلمات و اصطلاحات شامل این موافقتنامه عین معنی را افاده می نمایند که بترتیب در شرایط قرارداد به آن نسبت داده می شوند، آنها تشکیل دهنده و بخشی از این موافقتنامه تلقی میگردند.
2. قراردادی در مقابل پرداخت اداره تعهد می نماید که قرارداد امور ساختمان را اجرا، تکمیل و هرگونه نواقص را مطابق شرایط این قرارداد رفع می نماید.
3. اداره نیز تعهد می نماید که قیمت قرارداد یا دیگر مبلغ قابل پرداخت تحت شرایط این قرارداد را در مقابل اجرا، تکمیل، و رفع نواقص امور ساختمان در زمان و شیوه مشخص شده در این قرارداد پرداخت نماید.
4. طرف های شاهد که سبب تشکیل این موافقتنامه گردیده اند.

فرمایش گیرنده: (شرکت ساختمانی اکبر حسیب)

فرمایش دهنده: (وزارت زراعت، آبیاری و مالداری)

اسم حسیب الرحمن

انجنیر محمد طاهر "ایوب"

موقف: ...

سرپرست معینیت مالی واداری وزارت زراعت، آبیاری و مالداری

(محل امضا و مهر)

(محل امضا و مهر)

28/02

شرایط خاص قرارداد	
مواد شرایط عمومی قرارداد	تعدیلات و ضمایم مواد شرایط عمومی قرارداد
الف: مسایل عمومی	
جز 12 بند 1 ماده 1 شرایط عمومی قرارداد	میعاد رفع نواقص بعد از تاریخ تکمیل مدت یکسال میباشد.
جز 14 بند 1 ماده 1 شرایط عمومی قرارداد	اداره وزارت زراعت، آبیاری و مالداری میباشد.
جز 17 بند 1 ماده 1 شرایط عمومی قرارداد	تاریخ تخمینی تکمیل برای تمام کار امور ساختمانی 6 ماه تقویمی می باشد.
جز 20 بند 1 ماده 1 شرایط عمومی قرارداد	مدیر پروژه: یکتن از انجمنیان وزارت زراعت، آبیاری و مالداری میباشد.
جز 22 بند 1 ماده 1 شرایط عمومی قرارداد	ساحه کار امور ساختمانی کانال چمن ولسوالی خوست ولایت بغلان میباشد.
جز 25 بند 1 ماده 1 شرایط عمومی قرارداد	تاریخ آغاز کار امور ساختمانی: بعد از تاریخ صدور مکتوب آغاز کار می باشد.
جز 29 بند 1 ماده 1 شرایط عمومی قرارداد	امور ساختمانی شامل پروژه بازسازی کانال چمن ولسوالی خوست ولایت بغلان (لات سوم) میباشد.
بند 2 ماده 2 شرایط عمومی قرارداد	تکمیل قسمت وار: قابل تطبیق نیست.

<p>اسناد ذیل تشکیل دهنده قرارداد و شامل قرارداد می باشند.</p> <p>1- موافقتنامه؛ 2- نامه قبولی آفر؛ 3- آفر قراردادی؛ 4- شرایط خاص قرارداد؛ 5- شرایط عمومی قرارداد؛ 6- مشخصات تخنیکی؛ 7- نقشه ها؛ 8- بل احجام کاری؛</p>	<p>جز 9 بند 3 ماده 2 شرایط عمومی قرارداد</p>
<p>زبان قرارداد یکی از زبان های رسمی کشور میباشد. زبان قرارداد همان زبان آفر میباشد.</p>	<p>بند 1 ماده 3 شرایط عمومی قرارداد</p>
<p>قانون نافذ بر این قرارداد قوانین جمهوری اسلامی افغانستان می باشد.</p>	<p>بند 1 ماده 8 شرایط عمومی قرارداد</p>
<p>جدول فعالیت های قراردادی دیگر قابل تطبیق نمیباشد.</p>	<p>بند 1 ماده 9 شرایط عمومی قرارداد</p>
<p>کارمندان کلیدی یک مدیر قرارداد یعنی انجینر با 5 سال تجربه در اجرای قراردادهای امورشاختمانی که دارای ماهیت و حجم معادل و مشابه، به شمول اینکه به حیث مدیر پروژه برای مدت حد اقل سه سال تجربه داشته باشد.</p>	<p>بند 1 ماده 13 شرایط عمومی قرارداد</p>
<p>مبلغ حد اقل بیمه و مبالغ قابل حذف طور ذیل میباشد: (تهیه بیمه از وجایب ومکلفیت داوطلبان میباشد وشامل موارد ذیل می باشد).</p> <p>برای امور ساختمانی، تأسیسات، و مواد () افغانی</p> <p>برای زیان یا خساره به تجهیزات قیمت تعویضی آن (تجهیزات مربوطه) پرداخته میشود.</p> <p>برای زیان یا خساره به ملکیت مرتبط به قرارداد افا به استثنای امور ساختمانی، تأسیسات، مواد خام، و تجهیزات () افغانی</p> <p>مرگ یا خساره به کارمندان:</p> <p>کارمندان قراردادی () افغانی در هر رویداد</p> <p>افراد دیگر () افغانی (0)</p> <p>بیمه مطابق ماده 13 شرایط عمومی قرارداد قابل تطبیق است</p>	<p>بند 1 ماده 13 شرایط عمومی قرارداد</p>

<p>(1) گزارشات بررسی ساحه نظر بر تقاضا داوطلبان ارایه خواهد گردید.</p>	<p>بند 1 ماده 14 شرایط عمومی قرارداد</p>
<p>مدیر پروژه به پرسش ها توضیحات ارائه می نماید</p>	<p>بند 1 ماده 15 شرایط عمومی قرارداد</p>
<p>تاریخ تسلیمی ساحه بعد از اخذ مکتوب آغاز کار توسط ریاست اداری می باشد.</p>	<p>بند 1 ماده 21 شرایط عمومی قرارداد</p>
<p>نهادیکه از روش حکمیت آن استفاده میگردد / مرکز حل و فصل منازعات تجارتي افغانستان / میباشد. محل حکمیت جمهوری اسلامی افغانستان می باشد. در صورتیکه قراردادی خارجی باشد، حکمیت باید در محل بیطرف (نه در افغانستان و نه در کشور قراردادی) صورت میگیرد.</p>	<p>ماده 62 شرایط عمومی قرارداد</p>
<p>ب. کنترل زمان</p>	
<p>قراردادی پلان کاری امور ساختمانی را در جریان 10 روز از تاریخ دریافت نامه قبولی آفر جهت تأیید، ارائه مینماید.</p>	<p>بند 1 ماده 25 شرایط عمومی قرارداد</p>
<p>میعاد میان تجدید برنامه کاری امور ساختمان 30 سی روز میباشد.</p>	<p>بند 3 ماده 25 شرایط عمومی قرارداد</p>
<p>در صورت که برنامه کاری امور ساختمان ناوقت ارائه گردد، پرداخت 100000 الی ارائه پلان کاری تجدید شده معطل قرار می گیرد.</p>	
<p>ج. کنترل کیفیت</p>	

<p>میعاد رفع نواقص (یک سال) میباشد.</p>	<p>بند 1 ماده 33 شرایط عمومی قرارداد</p>
<p>1. پرداخت بعد از تکمیل کار نظر به فیصدی بعد از ارائه گزارش از جانب فرمایش گیرنده و تصدیق نماینده وزارت زراعت، آبیاری و مالداري پرداخته میشود. 2. پول فرمایش گیرنده در چهار قسط پرداخته میشود که در قسط اول 25 فیصد بعد از 25 فیصد تکمیل کار، در قسط دوم 25 فیصد بعد از 50 فیصد تکمیل کار، در قسط سوم 25 فیصد بعد از 75 فیصد تکمیل کار، و در قسط چهارم 25 فیصد بعد از 100 فیصد تکمیل کار پرداخته میشود. پرداخت های بعدی در جریان کار قرار فوق در مقابل گزارشات پیشرفت کار انجام شده بعد از تصدیق مراقبت کننده از جانب فرمایش دهنده صورت میگردد.</p>	<p>بند 1 ماده 41 شرایط عمومی قرارداد</p>
<p>د. کنترل مصرف</p>	
<p>قرارداد مطابق ماده 47 شرایط عمومی قرارداد قابل تعدیل نیست" و معلومات ذیل در مورد ضرایب "قابل تطبیق نیست" ضرایب تعدیل قیم قرار ذیل میباشند: برای واحد پول افغانی: ضریب A: فیصدی عنصر غیر قابل تعدیل ارقام به ارقام و حروف درج گردد/ میباشد. ضریب B: فیصدی عنصر قابل تعدیل ارقام به ارقام و حروف درج گردد/ میباشد. به واحد پول { واحد پولی درج گردد }: ضریب A: فیصدی عنصر غیر قابل تعدیل ارقام به ارقام و حروف درج گردد/ میباشد. ضریب B: فیصدی عنصر قابل تعدیل ارقام به ارقام و حروف درج گردد/ میباشد. شاخص 1 به واحد پول افغانی { شاخص درج گردد } می باشد. شاخص 1 به واحد پولی بین المللی مشخص شده { شاخص درج گردد } می باشد. { این شاخص ها توسط قراردادی پیشنهاد و از جانب اداره تأیید میگردد } شاخص 1 اسعار به استثنای واحد پول افغانی اسعار مشخص شده بین المللی { شاخص درج گردد } میباشد. { این شاخص ها توسط قراردادی پیشنهاد و از جانب اداره تأیید میگردد }</p>	<p>بند 1 ماده 45 شرایط عمومی قرارداد</p>

بند 2 ماده 46 شرایط عمومی قرارداد	فیصدی تناسب پرداخت های تامينات 10٪ ده فیصد میباشد. تامينات، بعد از تکميل کامل قرارداد از جانب قراردادی يا ختم ميعاد گزینتی، ورائتی و رفع نواقص و صدور تصدیق نامه ختم قرارداد از جانب اداره به قراردادی مسترد می گردد
بند 1 ماده 47 شرایط عمومی قرارداد	اندازه جریمه تاخیر (0.05) فیصد قیمت مجموعی قرارداد در مقابل هر روز تاخیر می باشد. حد اکثر رقم پولی جریمه تاخیر یا غیبت الی (10) فیصد قیمت مجموعی قرارداد می باشد، در صورتیکه مقدار جریمه تاخیر وضع شده بالغ بر 10 فیصد قیمت مجموعی قرارداد گردد، قرارداد مطابق ماده 57 شرایط عمومی قرارداد فسخ میگردد، در صورت توافق به تکمیل امور ساختمانی بشکل قسمت وار جریمه تاخیر برای هر قسمت قابل وضع می باشد.
بند 1 ماده 48 شرایط عمومی قرارداد	انعام برای انجام تمام امور ساختمان : نظر به لزوم دید فرمایش دهنده.
بند 1 ماده 49 شرایط عمومی قرارداد	پیش پرداخت صفر فیصد و پیش از صفر پرداخت میگردد. لازم نیست
بند 1 ماده 50 شرایط عمومی قرارداد	مبلغ تضمین اجرا: پنج فیصد مجموع قرارداد میباشد. تضمین اجرا به شکل ضمانت بانکی غیرمشروط.
هـ ختم قرارداد	
بند 1 ماده 56 شرایط عمومی قرارداد	ارائه نقشه ها و یا رهنمود های عملیاتی و مراقبت به تاریخ 30 روز بعد از اصدار سند تصدیق تکمیل کار می باشد.
بند 2 ماده 56 شرایط عمومی قرارداد	در صورت عدم ارائه نقشه ها و یا رهنمود های عملیاتی و مراقبت به تاریخ مشخص شده بند 1 ماده 58 شرایط عمومی قرارداد، مبلغ 50000 از پرداخت اخیر قراردادی کسر می نماید.
جز 6 بند 2 ماده 57 شرایط عمومی قرارداد	حداکثر تاخیر 100 روز میباشد. تعداد روز ها باید در مطابقت به بند 1 ماده 49 جریمه تاخیر شرایط خاص قرارداد می باشد.

فیصدی قابل تطبیق به ارزش کار امور ساختمان تکمیل نشده که بیانگر مصارف اضافی به اداره جهت تکمیل کار امور ساختمانی	بند 1 ماده 59 شرایط عمومی قرارداد
مطابق بند 2 حکم 109 طرز العمل تدارکات: اداره تدارکاتی، کار باقیمانده را طی مراحل پروسه جدید در میعاد اعتبار قرارداد اولی فراهم و تفاوت قیمت آنرا از قراردادی اولی به عنوان جبران خساره حصول می نماید.	

قسمت چهارم: شرایط عمومی قرارداد

شرایط عمومی قرارداد، شرایط خاص قرارداد و سایر اسناد است شده ذیل یک سند مکمل بوده و بیانگر حقوق و مکلفیت های طرفین قرارداد می باشد.

این شرایط عمومی در قرارداد های فی واحد (admeasurements) استفاده گردیده و با ورود تغییرات مندرج پا ورقی ها در قرارداد های با بالمقطع نیز استفاده میگردد.

الف: عمومیات	ماده 1- تعریفات
1- اصطلاحات تعریف شده به صورت درشت تحریر گردیده اند:	
1- بل احجام کار: احجام کار قیمت گذاری شده که شامل آفر می باشند.	
2- حوادث قابل جبران: حوادث که در ماده 44 شرایط عمومی قرارداد تعریف گردیده اند.	
3- تاریخ تکمیل: تاریخ تکمیل امور ساختمانی تصدیق شده توسط مدیر پروژه در مطابقت به بند 1 ماده 55 شرایط عمومی قرارداد.	
4- قرارداد: موافقتنامه/کتابی میان اداره و قراردادی جهت اجرا، تکمیل و حفظ و مراقبت امور ساختمان است. قرارداد شامل اسناد مندرج بند 2 ماده 3 شرایط عمومی قرارداد می باشد.	
5- قراردادی: شخص یا شرکتی که آفر وی برای انجام امور ساختمانی توسط اداره قبول گردیده باشد.	
6- آفر قراردادی: آفر مکمل که توسط داوطلب برنده به اداره تسلیم گردیده است.	
7- قیمت قرارداد: قیمت مندرج نامه قبولی آفر بشمول تعدیلات بعدی وارده مطابق قرارداد می باشد.	
8- روز: روز تقویمی می باشند.	
9- مزد کار: کار که در مقابل آن به قراردادی به اساس کار، مواد خام، تاسیسات به اضافه فیصدی موافقه شده مصارف غیر مستقیم و مفاد پرداخت میگردد.	
10- نواقص: قسمت از کار که مطابق شرایط قرارداد تکمیل نشده باشد.	

- 11- **سند تصدیق رفع نواقص:** تصدیقنامه است که بعد از اصلاح نواقص توسط مدیر پروژه به قراردادی صادر میگردد.
- 12- **میعاد رفع نواقص:** میعاد قابل محاسبه از تاریخ تکمیل قرارداد که در بند 1 ماده 35 **شرایط خاص قرارداد** از آن تذکر رفته است.
- 13- **نقشه ها:** در برگیرنده محاسبات و معلومات ارائه شده و تأیید شده توسط مدیر پروژه بمنظور اجرای قرارداد می باشد.
- 14- **اداره:** طرف قرارداد مشخص شده در **شرایط خاص قرارداد** می باشد.
- 15- **تجهیزات:** ماشین آلات و وسایط نقلیه که جهت اجرای امور ساختمانی، بصورت موقت در ساحه کار فراهم میگردد.
- 16- **قیمت ابتدایی قرارداد:** قیمت قرارداد که در نامه قبولی آفر درج می باشد.
- 17- **تاریخ تخمینی تکمیل:** تاریخ تخمینی که قراردادی امور ساختمان را تکمیل می نماید. تاریخ تخمینی تکمیل مندرج **شرایط خاص قرارداد** می باشد. این تاریخ صرف با صدور دستور تمدید میعاد یا تسریع توسط مدیر پروژه تغییر نموده می تواند.
- 18- **مواد خام:** تمام مواد بشمول مواد مصرفی که توسط قراردادی جهت اجرای امور ساختمانی، استفاده میگردد.
- 19- **تأسیسات:** منضات امور ساختمانی که دارائی عملکرد میخانیکی، برقی، کیمیاوی، یا بیولوژیکی باشد.
- 20- **مدیر پروژه:** شخص که نام وی در **شرایط خاص قرارداد** تذکر رفته یا شخص با صلاحیت که توسط اداره به عوض مدیر پروژه به قراردادی معرفی گردیده باشد و مسؤولیت نظارت و مدیریت قرارداد امور ساختمانی را دارا باشد.
- 21- **SCC:** به معنی شرایط خاص قرارداد است.
- 22- **ساحه کار:** ساحه مشخص شده **شرایط خاص قرارداد** می باشد.
- 23- **گزارش بررسی ساحه:** شامل شرطنامه بوده گزارش واقع بینانه و شرح در مورد وضعیت سطح و سطح فرعی ساحه می باشد.
- 24- **مشخصات:** مشخصات امور ساختمانی شامل در قرارداد و تغییرات و اضافات وارده یا تأیید شده توسط مدیر پروژه می باشد.
- 25- **تاریخ آغاز کار:** تاریخ آغاز امور ساختمان مندرج **شرایط خاص قرارداد**، تاریخ که قراردادی کار امور ساختمان را آغاز می نماید این تاریخ لزوماً مصادف به تاریخ تسلیمی ساحه نمی باشد.
- 26- **قراردادی فرعی:** شخص یا شرکت که با قراردادی جهت اجرای بخش از امور ساختمانی قرارداد داشته که در برگیرنده امور ساختمانی در ساحه نیز می باشد.

<p>27- ساختمان های مؤقت: ساختمان دیزاین شده، ساخته شده، نصب شده و یا دور شده توسط قراردادی که برای اجرای امور ساختمانی و یا نصب آن ضروری می باشد.</p> <p>28- تعدیل: امر مدیر پروژه مبنی بر تغییر در امور ساختمانی می باشد.</p> <p>29- امور ساختمانی: شامل اعمار، اعمار مجدد، تخریب، ترمیم یا نو سازی یک عمارت، آماده ساختن ساحه، حفريات، نصب، مونتاژ، امور تزئیناتی و نیز خدمات ضمنی آن (برمه کاری، نقشه برداری، تصویر برداری، تحقیقات زلزله و خدمات مشابه و امثال آن) است که مطابق مندرج قرارداد، انجام می گردد، مشروط بر اینکه ارزش خدمات ضمنی از قیمت خود عمارت بیشتر نگردد.</p>	
<p>2.1 بمنظور تفسیر شرایط عمومی قرارداد، مفرد به عوض جمع و جمع به عوض مفرد بکار برده می شود. همچنان مؤنث معنی مذکر یا خنثی و یا بالعکس آن را افاده می نماید. عناوین فاقد اهمیت می باشند. کلمات معانی عادی دارا می باشند، مگر اینکه بصورت مشخص تعریف گردیده باشند. مدیر پروژه به پرسش ها در مورد شرایط عمومی قرارداد، وضاحت ارائه می نماید.</p>	<p>ماده 2- تفسیر</p>
<p>2.2 در صورت تذکر تکمیل کار امور ساختمان بشکل قسمت وار در شرایط خاص قرارداد، اشارات در شرایط عمومی قرارداد به امور ساختمانی، تاریخ تکمیل و تاریخ تخمینی تکمیل به هر قسمت امور ساختمانی (به استثنای اشاره به تاریخ تکمیل و تاریخ تخمینی تکمیل برای تمام کار امور ساختمان) قابل تطبیق می باشد.</p>	
<p>2.3 اسناد تشکیل دهنده قرارداد به ترتیب اولویت ذیل تفسیر میگردند:</p> <ol style="list-style-type: none"> 1- موافقتنامه؛ 2- نامه قبولی آفر؛ 3- آفر قراردادی؛ 4- شرایط خاص قرارداد؛ 5- شرایط عمومی قرارداد؛ 6- مشخصات تخنیکی؛ 7- نقشه ها؛ 8- بل احجام کاری؛ و 9- سایر اسناد تشکیل دهنده قرارداد که در شرایط خاص قرارداد از آن تذکر رفته است. 	
<p>3.1 زبان و قانون نافذ بر قرارداد در شرایط خاص قرارداد بیان گردیده است.</p>	<p>ماده 3- زبان و قانون قرارداد</p>
<p>4.1 مدیر پروژه به نمایندگی از اداره، تصمیم در مسایل قرارداد میان اداره و قراردادی را اتخاذ می نماید. مگر اینکه طور دیگری در شرایط خاص قرارداد تذکر رفته باشد.</p>	<p>ماده 4- تصامیم مدیر پروژه</p>
<p>5.1 مدیر پروژه با صدور ابلاغیه به قراردادی، مسؤولیت ها و مکلفیت های خود را به شخص دیگری، محول یا مسؤولیت ها و مکلفیت های محول شده را فسخ می نماید.</p>	<p>ماده 5- واگذاری</p>

<p>6.1 هر گونه ارتباط برقرار شده میان طرفها باید بصورت کتبی بوده و هرگونه ابلاغیه صرف در صورت تسلیمی قابل اجرا می باشد.</p>	<p>ماده 6- ارتباطات</p>
<p>7.1 قراردادی باید اداره را کتباً در مورد اعطای قراردادهای فرعی تحت این قرارداد، در صورتیکه قبلاً در آفر داوطلب مشخص نگردیده باشد اطلاع دهد. واگذاری بخشی قرارداد به قراردادی فرعی در روشنی ماده سی و ششم قانون تدارکات صورت میگیرد. اعطای قرارداد فرعی مکلفیت ها، وجایب و مسوولیت های اکمال کننده تحت این قرارداد را متاثر نمی سازد.</p>	<p>ماده 7- عقد قرارداد های فرعی</p>
<p>7.2 در صورتیکه قرارداد الی 20 فیصد حجم قرارداد را بدون موافقه کتبی اداره و یا بیشتر از 20 فیصد حجم قرارداد را به قراردادی فرعی واگذار نموده باشد، این عمل نقض قانون تدارکات و تعهدات طرفین تلقی گردیده و تخطی در قرارداد محسوب میگردد. در این صورت قرارداد فسخ و تضمین اجرای قرارداد قابل استرداد نبوده و محرومیت قراردادی اصلی طی مراحل میگردد.</p>	
<p>8.1 قراردادی ساحه کار را با سایر قراردادیان، مقامات دولتی، ارائه کننده گان خدمات و اداره در میان تاریخ تقسیم اوقات کار آنان که در شرایط خاص قرارداد از آن تذکر رفته مشترکاً استفاده می نماید. قراردادی همچنان تسهیلات و خدمات را برای آنها طوریکه در تقسیم اوقات کار تذکر رفته فراهم می نماید. اداره میتواند جدول کاری قرار دادی های دیگر را تغییر داده و قراردادی اصلی را از موضوع مطلع سازد.</p>	<p>ماده 8- سایر قراردادی ها</p>
<p>9.1 قراردادی مکلف است کارمندان کلیدی مندرج جدول کارمندان کلیدی، یا کارمندان دیگری را که توسط مدیر پروژه تأیید گردیده، جهت انجام وظایف مندرج جدول کارمندان کلیدی، استخدام نماید. مدیر پروژه تعویض کارمندان کلیدی را تنها زمانی می پذیرد که شایستگی و توانایی آنها بطور قابل ملاحظه معادل یا بالاتر از کارمندان کلیدی مندرج جدول کارمندان کلیدی باشد.</p>	<p>ماده 9- کارمندان</p>
<p>9.2 مدیر پروژه می تواند درخواست اخراج کارمند قراردادی را با ارائه دلایل نماید. قراردادی اداره را از اخراج کارمند مذکور و عدم ارتباط وی با امور ساختمانی تحت این قرارداد در جریان (7) روز، اطمینان میدهد.</p>	
<p>10.2 اداره و قراردادی هر کدام مسئول جبران خساره خطرات مربوط خود طوریکه در قرارداد تذکر رفته است، می باشند.</p>	<p>ماده 10- خطرات به اداره و قراردادی</p>
<p>11.1 خطرات ذیل از آغاز کار امور ساختمان الی صدور سند تصدیقنامه رفع نواقص، مربوط به اداره می باشد:</p> <p>1- خطر صدمه شخصی، مرگ، یا خساره به ملکیت (به استثنای امور ساختمانی، تأسیسات، مواد خام، و تجهیزات) که ناشی از:</p> <p>(1) استفاده یا تصرف ساحه توسط ساختمان یا به منظور ساختمان که نتیجه اجتناب نا پذیر امور ساختمان باشد؛ یا</p>	<p>ماده 11- خطرات مربوط اداره</p>

<p>(2) غفلت، تخطی از مسئولیت قانونی یا مداخله در حقوق قانونی توسط اداره یا توسط شخص که در استخدام و یا طرف قرارداد با اداره باشد به استثنای خود قراردادی</p> <p>2- خطر خساره به امور ساختمانی، تأسیسات، مواد خام و تجهیزات به اندازه که ناشی از تقصیر اداره بوده یا خطرات ناشی از دیزاین یا از اثر جنگ یا آلودگی که منطقه که ساحه کار در آن واقع شده است را متاثر سازد.</p>	
<p>11.2 خطر زیان یا خساره به امور ساختمانی، تأسیسات، مواد خام، به استثنای زیان و خساره از زمان آغاز کار الی صدور تصدیقنامه رفع نواقص مربوط به اداره می باشد مگر اینکه مفقودی و خساره ناشی از موارد ذیل باشد:</p> <p>1- نقص موجود در تاریخ تکمیلی امور ساختمانی؛</p> <p>2- حادثه صورت گرفته قبل از تاریخ تکمیلی که خطر مربوط به اداره نباشد؛ یا</p> <p>3- فعالیت های قراردادی در ساحه بعد از تاریخ تکمیل.</p>	
<p>12.1 خطرات صدمه شخصی، مرگ، و زیان یا خساره به ملکیت (بدون محدودیت بشمول امور ساختمان، تأسیسات، مواد خام، و تجهیزات) از آغاز کار امور ساختمانی الی صدور تصدیقنامه مسئولیت رفع نواقص که مربوط به اداره نباشد، مسئولیت قراردادی می باشد.</p>	<p>ماده 12- خطرات مربوط به قراردادی</p>
<p>13.1 قراردادی مکلف است پوشش بیمه حادثات ذیل ناشی از خطرات خود را از تاریخ آغاز کار الی ختم میعاد مسئولیت رفع نواقص، بنام مشترک اداره و قراردادی، به مبلغ مندرج شرایط خاص قرارداد، مهیا سازد:</p> <p>1- زیان یا خساره به امور ساختمانی، تأسیسات، و مواد خام؛</p> <p>2- زیان یا خساره تجهیزات؛</p> <p>3- زیان یا خساره ملکیت (به استثنای امور ساختمانی، تأسیسات، مواد خام، و تجهیزات) مربوط به قرارداد؛ و</p> <p>4- صدمه شخصی یا مرگ.</p>	<p>ماده 13- بیمه</p>
<p>13.2 قراردادی، پالیسی بیمه را قبل از تاریخ آغاز کار جهت تأییدی به مدیر پروژه تسلیم می نماید. بیمه در برگیرنده پرداخت جبران خساره قابل پرداخت می باشد.</p>	
<p>13.3 در صورت عدم ارائه پالیسی بیمه و تصدیقنامه بیمه توسط قراردادی، اداره بیمه لازم را بدین منظور فراهم و قیمت بیمه پرداخت شده را از قراردادی حصول یا در صورت عدم پرداخت، قرض قابل پرداخت بالای قراردادی محسوب میگردد.</p>	
<p>13.4 هرگونه تغییر در شرایط بیمه بدون تأیید مدیر پروژه قابل قبول نمی باشد.</p>	
<p>13.5 طرفین مطابق شرایط پالیسی بیمه عمل می نمایند.</p>	

ماده 14- گزارش تحقیق ساحه	14.1 قراردادی در ترتیب آفر به گزارش بررسی ساحه مندرج شرایط خاص قرارداد و سایر معلومات که در دسترس داوطلب قرارداد می شود انکا می نماید.
ماده 15- پرسش ها در مورد شرایط خاص قرارداد	15.1 مدیر پروژه به پرسش ها در مورد شرایط خاص قرارداد ، توضیحات ارائه می نماید.
ماده 16- قراردادی	16.1 قراردادی امور ساختمانی را در مطابقت به مشخصات تخنیکی و نقشه ها اجرا و نصب می نماید.
ماده 17- تاریخ تخمینی امور ساختمان	17.1 قراردادی کار امور ساختمانی را بعد از اخذ نامه آغاز کار شروع و طبق برنامه کاری ارائه شده یا تجدید شده که از جانب مدیر پروژه تصدیق شده باشد، اجرا و در تاریخ تخمینی تکمیلی، تکمیل می نماید.
ماده 18- تصدیق توسط مدیر پروژه	18.1 قراردادی مشخصات تخنیکی و نقشه ها را که نشان دهنده امور ساختمانی مؤقت می باشد به مدیر پروژه جهت تأیید ارائه می نماید.
	18.2 قراردادی مسئول دیزاین امور ساختمانی مؤقت می باشد.
	18.3 تصدیق دیزاین امور ساختمانی مؤقت توسط مدیر پروژه، مسؤلیت قراردادی در دیزاین ارائه شده ساختمان های موقت را متاثر نمی سازد.
	18.4 در صورت لزوم، قراردادی تصدیق اشخاص ثالث را در دیزاین امور ساختمانی مؤقت حاصل می نماید.
	18.5 تمام نقشه های تهیه شده قراردادی جهت اجرای امور ساختمانی مؤقت و دائمی قبل از استفاده باید توسط مدیر پروژه تأیید گردند.
ماده 19- ایمنی	19.1 قراردادی مسؤل ایمنی تمام فعالیت ها در ساحه می باشد.
ماده 20- اکتشاف	20.1 هر شی تاریخی یا با ارزش که بصورت تصادفی در ساحه کشف گردد، ملکیت اداره می باشد. در صورت کشف، قراردادی امور ساختمانی را توقف و مدیر پروژه را از موضوع مطلع می سازد. مدیر پروژه موضوع را به اطلاع ادارات وزارت اطلاعات و فرهنگ طبق ماده 10 قانون حفاظت از دارائی های فرهنگی و تاریخی می رساند.
ماده 21- ملکیت ساحه	21.1 اداره تمام ساحه را در اختیار قراردادی قرار می دهد. در صورتیکه اداره ساحه را در تاریخ مندرج شرایط خاص قرارداد در اختیار قراردادی قرار ندهد، تاخیر در شروع فعالیت های مربوط تقصیر اداره پنداشته شده که خود یک عمل قابل جبران می باشد.
ماده 22- دسترسی به ساحه	22.1 قراردادی اجازه دسترسی ساحه و دیگر محلات مرتبط به کار امور ساختمانی را به مدیر پروژه یا شخص با صلاحیت که از جانب مدیر پروژه معرفی گردیده، می دهد.
	23.1 قراردادی تمام دستاویز مدیر پروژه را که در مطابقت به قوانین قابل تطبیق در ساحه باشد، انجام می دهد.
ماده 23- دستور، تفتیش و بررسی	23.2 قراردادی مکلف است اجازه بررسی ساحه، دفاتر، حسابات و یاد داشت های خود و قراردادی های فرعی مربوط به انجام این قرارداد را به مفتش موظف از جانب حکومت بدهد. قراردادی توجه داشته باشد که مطابق بند 1 ماده 60 فساد و تقلب که بیان کننده عمل جلوگیری از تفتیش و بررسی دولت از جانب قراردادی مطابق بند 2 ماده 23 حق تفتیش و بررسی

حکومت، ایجاد مانع تلقی گردیده و منجر به فسخ قرارداد و غیر واجد شرایط بودن می گردد.	
24.1 در صورتیکه تصمیم مدیر پروژه به باور قراردادی خارج از صلاحیت وی تحت قرارداد یا تصمیم نادرست باشد، در اینصورت تصمیم اتخاذ شده در جریان (14) روز از اطلاعیه تصمیم ، به مرجع حل و فصل منازعات ارجاع می گردد.	ماده 24- منازعه
24.2 مرجع تصمیم کتبی خود را در جریان (28) روز از اخذ اطلاعیه منازعه، ارائه می نماید.	
ب. کنترل زمان	
25.1 قراردادی مکلف است بعد از اخذ نامه قبولی آفر، در حدود زمان مندرج شرایط خاص قرارداد ، برنامه کاری، ترتیبات، و زمان بندی فعالیت های اموساختمانی را جهت تأییدی به مدیر پروژه ارائه نماید.	ماده 25- پلان کاری
25.2 پلان کاری تجدید شده باید نشان دهنده پیشرفت واقعی بدست آمده هر فعالیت و اثر پیشرفت بدست آمده بالای زمان کار با قیمانده، بشمول هر تغییر در تسلسل فعالیت ها باشد.	
25.3 قراردادی پلان کاری تجدید شده را در خلال مدت مشخص شده شرایط خاص قرارداد ، جهت تأیید به مدیر پروژه ارائه می نماید. در صورت عدم ارائه پلان کاری تجدید شده در خلال مدت مشخص شده شرایط خاص قرارداد، مبلغ مندرج شرایط خاص قرارداد از پرداخت بعدی معطل قرارداده شده و الی ارائه پلان کاری تجدید شده، معطلی پرداخت آن ادامه می یابد.	
25.4 تأیید پلان کاری قراردادی توسط مدیر پروژه، مکلفیت های قراردادی را متاثر نمی سازد. قراردادی می تواند پلان کاری خود را در هر زمان بازنگری نموده و به مدیر پروژه ارائه نماید. پلان کاری تجدید شده نشان دهنده اضافه کاری و کم کاری و واقعات قابل جبران می باشد.	
26.1 مدیر پروژه در صورت وقوع حادثه قابل جبران یا دستور اضافه کاری که تکمیل کار امور ساختمان را در تاریخ تخمینی تکمیل ناممکن سازد، بدون تسریع کار توسط قراردادی که سبب وقوع مصرف اضافی به وی گردد، تاریخ تخمینی تکمیل امور ساختمان را تمدید می نماید.	ماده 26- تمدید تاریخ تخمینی تکمیل
26.2 مدیر پروژه در جریان 21 روز از درخواست تمدید، تصمیم و اندازه تمدید را با در نظر داشت اثرات واقعات قابل جبران یا اختلاف با ارائه معلومات حمایتی، اتخاذ می نماید. در صورت عدم ارائه هشدار بموقع از جانب قراردادی مبنی بر تأخیر یا عدم همکاری قراردادی بمنظور جلوگیری تأخیر، این تأخیر در بررسی تاریخ تخمینی تکمیل تمدید شده، مد نظر گرفته نمیشود.	
27.1 در صورتیکه اداره خواهان تکمیل کار امور ساختمان در تاریخ پیشتر از تاریخ تخمینی تکمیل باشد، مدیر پروژه پیشنهاد های قیمت گذاری شده را جهت تطبیق تسریع لازم از قراردادی مطالبه می نماید. در صورت قبول پیشنهاد از جانب اداره، تاریخ تخمینی تکمیل طبقاً تعدیل و توسط اداره و قراردادی تأیید میگردد.	ماده 27- تسریع
27.2 پیشنهاد های قیمت گذاری شده قراردادی جهت تسریع تکمیل امور ساختمانی بعد از قبولی از جانب اداره، در قیمت قرارداد درج و اضافه کاری محسوب میگردد.	
28.1 مدیر پروژه می تواند دستور تأخیر آغاز یا تأخیر پیشرفت هر فعالیت در محدوده امور ساختمانی را به قراردادی بدهد.	ماده 28- تأخیر سفارش شده توسط مدیر پروژه
29.1 اداره یا قراردادی از یکدیگر بمنظور اشتراک در جلسات اداری، درخواست نموده می توانند هدف از جلسات اداری بررسی پلان کار امور ساختمانی باقیمانده و برخورد با حادثات مندرج بند 1	ماده 29- جلسات مدیریت

ماده 32 می باشد.	
29.2	مدیر پروژه اجندای بحث شده در جلسه اداری را ثبت و کاپی های آن را به اداره و حاضرین جلسه ارائه می نماید. فعالیت های قابل اجرا توسط طرفین در جلسه اداری و یا بعد از آن توسط مدیر پروژه تعیین می گردد.
30.1	قراردادی بزود ترین فرصت ممکن مدیر پروژه را از وقوع حوادث یا شرایط مشخص احتمالی که سبب ورود تأثیر منفی روی کیفیت امور ساختمانی، افزایش قیمت قرارداد، یا تأخیر انجام امور ساختمان میگردد، هشدار میدهد. قراردادی اثرات تخمینی حوادث یا شرایط مشخص احتمالی را بالای قیمت قرارداد و تاریخ تکمیل، بزود ترین فرصت ممکن به مدیر پروژه ارائه می نماید.
30.1	قراردادی با مدیر پروژه در حصه ترتیب یا مدنظر گرفتن پیشنهادها جهت جلوگیری یا کاهش اثرات حوادث یا شرایط توسط اشخاص ذیدخل و جهت انجام دستور مدیر پروژه، همکاری می نماید.
ج. کنترل کیفیت	
31.1	مدیر پروژه کار امور ساختمان را بررسی نموده و در صورت موجودیت نواقص، قراردادی را مطلع می سازد. این بررسی کار امور ساختمان تأثیری بر مسؤلیت قراردادی ندارد. مدیر پروژه دستور جستجو و برملا ساختن نواقص را به قراردادی داده و قراردادی هر قسمت امور ساختمانی را که به باور مدیر پروژه دارای نواقص است، بررسی می نماید.
32.1	در صورت دستور مدیر پروژه جهت انجام آزمایش که در مشخصات تخنیکی از آن تذکر نرفته، و در صورت تثبیت نواقص، مصرف بررسی و نمونه ها از جانب قراردادی پرداخت میگردد. در صورت عدم موجودیت نواقص، حادثه قابل جبران تلقی میگردد.
33.1	مدیر پروژه قراردادی را از موجودیت هرگونه نواقص قبل از میعاد رفع نواقص که از تاریخ تکمیلی مشخص شده <u>شرایط خاص قرارداد</u> آغاز میگردد، مطلع می سازد. میعاد رفع نواقص الی تکمیل رفع نواقص، تمدید میگردد.
33.2	قراردادی هر نواقص اطلاع داده شده توسط مدیر پروژه را در طول زمان مشخص شده اطلاعیه رفع نواقص رفع می نماید.
34.1	در صورتیکه قراردادی نواقص را در طول زمان مشخص شده اطلاعیه رفع نواقص مدیر پروژه، رفع ننماید، در اینصورت، مدیر پروژه مصارف رفع نواقص را بررسی و قراردادی مبلغ متذکره از تأمینات قراردادی وضع می گردد.
د. کنترل مصارف	
35.1	بل احجام کاری در برگزیده اقلام، نصب، آزمایش و راه اندازی امور ساختمانی که توسط
ماده 30- هشدار زود هنگام	
ماده 31- تشخیص نواقص	
ماده 32- آزمایش	
ماده 33- تصحیح نواقص	
ماده 34- نواقص تصحیح نا شده	
ماده 35- بل احجام	

کار ^۱	قراردادی اجرا می‌گردد، می باشد.
	35.2 بل احجام کاری جهت محاسبه قیمت قرارداد استفاده می‌گردد. پرداخت برای مقدار امور ساختمان انجام شده به نرخ مندرج بل احجام کاری برای هر قلم صورت می‌گیرد.
ماده 36- تغییر مقدار ^۲	36.1 قراردادی به درخواست مدیر پروژه، جزئیات مصارف هر نرخ در بل احجام کاری را ارائه می نماید.
ماده 37 - اضافه کاری و کم کاری	37.1 تمامی اضافه کاری و کم کاری ها در برنامه کاری تجدید شده توسط قراردادی شامل می گردد.
ماده 38- پرداخت های برای اضافه کاری ها	38.1 در صورت دستور اضافه کاری توسط مدیر پروژه، قراردادی نرخ خود را برای اضافه کاری دستور داده شده در جریان 7 روز یا مدت بیشتر که توسط مدیر پروژه بیان شده ارائه می نماید. مدیر پروژه نرخ های ارائه شده را بررسی می نماید.
	38.2 در صورتیکه قلم اضافه کاری شامل اقلام بل احجام کاری نیز باشد، نرخ قبلاً ارائه شده در بل احجام کاری منحصراً برای اضافه کاری در نظر گرفته می شود.
	38.3 در صورتیکه نرخ ارائه شده مناسب نباشد، مدیر پروژه تغییرات را سفارش و تغییرات را در قیمت قرارداد به اساس تخمین اثرات تغییرات در مصارف قراردادی، وارد می نماید.
	38.4 در صورتیکه به نسبت استجالیات زمان کافی برای ارائه و بررسی نرخ ها وجود نداشته باشد یا سبب تأخیر در کار گردد، نرخ ارائه نگردیده و اختلاف منحصراً حادته قابل جبران پنداشته می شود.
	38.5 قراردادی مستحق پرداخت مصارف اضافی که می بایست ذریعه ارسال هشدار زود هنگام جلوگیری گردد، نمی باشد.
ماده 39- تخمین جریان پول نقد	39.1 در صورت تجدید نظر در پلان کاری ^۳ ، قراردادی تخمین جریان پول نقد تجدید نظر شده خویش را به مدیر پروژه ارائه می نماید. تخمین جریان پول نقد شامل اسعار مختلف مندرج قرارداد بوده و مطابق نرخ مبادله قرارداد تبدیل می‌گردد.
ماده 40- تصدیقنامه پرداخت ها	40.1 قراردادی به صورت ماهانه ارزش تخمینی امور ساختمانی انجام شده منفی مجموعه مبلغ تصدیق شده قبلی را به مدیر پروژه تسلیم می نماید.
	40.2 مدیر پروژه صورت مالی ماهانه قراردادی را بررسی و مبلغ قابل پرداخت به قراردادی را تصدیق می نماید.
	40.3 ارزش امور ساختمان انجام شده توسط مدیر پروژه تشخیص می‌گردد.
	40.4 ارزش امور ساختمانی انجام شده شامل مقدار اقلام بل احجام کاری ^۴ تکمیل شده می باشد.

^۱ در قرارداد با پرداخت بالقطع بل احجام کاری حذف و بجای آن جدول فعالیت و بند 1 ماده 37 شرایط عمومی قرارداد با بند 2 ماده 37 شرایط عمومی قرارداد بشکل ذیل تعویض گردد:

بند 1 ماده 37 قراردادی جدول فعالیت تجدید نظر شده خویش را در جریان 14 روز از اطلاعیه، به مدیر پروژه ارائه می نماید. فعالیت های جدول فعالیت با فعالیت های برنامه کاری هماهنگی داشته باشند.

بند 2 ماده 37 در صورت پرداخت برای مواد خام در ساحه بطور جداگانه، قراردادی تسلیمی مواد خام در ساحه را بطور جداگانه در جدول فعالیت ارائه می نماید.

^۲ در قرارداد با پرداخت بالقطع بل احجام کاری حذف و بجای آن جدول فعالیت و ماده 38 شرایط عمومی قرارداد با بند 1 ماده 38 شرایط عمومی قرارداد بشکل ذیل تعویض گردد:

بند 1 ماده 38 جدول فعالیت جهت درج تغییر برنامه یا شیوه کاری به صلاحیت قراردادی صورت می‌گیرد. در صورت تغییر جدول فعالیت، قیمت های جدول فعالیت تغییر نمی نماید.

^۳ در قرارداد با پرداخت بالقطع، بعد از برنامه کاری، جدول فعالیت اضافه گردد.

40.5 ارزش امور ساختمانی انجام شده شامل ارزیابی اختلاف و حادثه قابل جبران می باشد.	
40.6 مدیر پروژه ارقام قبلاً تصدیق شده در تصدیق نامه قبلی را در نظر نگرفته و یا متناسب به مقدار قبلاً تصدیق شده که شامل صورت ماهانه فعلی می باشد از صورت ماهانه فعلی کم می کند.	
41.1 پرداخت ها در پیش پرداخت مجرا می گردد، پرداخت ها به قراردادی در خلال مدت (30) روز بعد از تصدیق صورت حساب ارائه شده توسط اداره صورت می گیرد.	ماده 41- پرداخت ها
41.2 تمام پرداخت ها به واحد پول افغانی صورت می گیرد، مگر اینکه در شرایط خاص قرارداد طور دیگری تذکر رفته باشد.	
41.3 ارقام امور ساختمان که نرخ یا قیمت ارائه نشده، شامل دیگر قیمت ها و نرخ ها در قرارداد محسوب گردیده و از جانب اداره به آن پرداخت صورت نمیگیرد.	
<p>42.1 موارد ذیل وقایع قابل جبران می باشد:</p> <p>1- اداره ساحه کار را در زمان تسلیمی ساحه مندرج مطابق بند 1 ماده 21 شرایط عمومی قرارداد تسلیم ننموده است.</p> <p>2- اداره جدول فعالیت های قراردادی دیگر را طوری تعدیل نموده که کار امور ساختمان قراردادی تحت این قرارداد را متأثر می سازد؛</p> <p>3- مدیر پروژه دستور تأخیر را صادر می نماید یا نقشه ها، مشخصات تخنیکی یا هم دستور لازم بمنظور اجرای کار امور ساختمان را صادر نمی نماید؛</p> <p>4- مدیر پروژه دستور برملا ساختن یا اجرای آزمایشات اضافی را از قراردادی می نماید که در نتیجه آزمایش، نواقص تثبیت نمی گردد؛</p> <p>5- مدیر پروژه بدون کدام دلایل مؤجه، قراردادی فرعی را اجازه فعالیت نمی دهد؛</p> <p>6- شرایط در ساحه بطور قابل ملاحظه ناسازگار تر نسبت به زمان قبل از صدور نامه قبولی آفر به اساس معلومات فرستاده شده به داوطلبان (بشمول گزارش های تحقیق ساحه)، معلومات قابل دسترس عامه و بررسی عینی ساحه می باشد؛</p> <p>7- مدیر پروژه دستور حل وضعیت پیش بینی نشده ناشی از اقدامات اداره را داده یا کارات اضافی بیل به دلایل ایمنی یا سایر دلایل لازم باشد؛</p> <p>8- قراردادی ها دیگر، مقام های دولتی، خدمات عمومی یا اداره در حدود زمان مندرج قرارداد عمل نمی نمایند، که سبب تأخیر یا مصارف اضافی به این قراردادی میگردد؛</p> <p>9- تأخیر در پرداخت پیش پرداخت توسط اداره</p> <p>10- تأثیر خطرات مربوط اداره به قراردادی؛</p> <p>11- تأخیر صدور تصدیق تکمیل امور ساختمانی بدلیل نامعقول از جانب مدیر پروژه؛</p>	ماده 42- وقایع قابل جبران
42.2 در صورت وقوع حائث قابل جبران که سبب مصارف اضافی یا جلوگیری از تکمیل کار امور ساختمانی قبل از تاریخ تخمینی تکمیل میگردد، قیمت قرارداد و میعاد آن تعدیل می گردد. مدیر پروژه تصمیم در مورد اندازه افزایش قیمت قرارداد و اندازه تمدید تاریخ تخمینی تکمیل امور ساختمان را اتخاذ می نماید.	
42.3 در صورت ورود خساره به منافع اداره، به علت عدم همکاری قراردادی و یا عدم هشدار به موقع توسط قراردادی، قراردادی به همان اندازه مستحق جبران نمی باشد.	

1- در قرارداد با پرداخت بالمقطع، این پاراگراف شکل نیل تحریر گردد: "ارزش کار امور ساختمانی انجام شده در برگزیده ارزش فعالیت های تکمیل شده جدول فعالیت می باشد"

ماده 43- مالیه	43.1 مدیر پروژه قیمت قرارداد را در صورت تغییر مالیات بشمول مالیه بر معاملات انتقالی (BRT)، و سایر مالیات در میان مدت (28) روز قبل از تسلیمی آفر ها و آخرین تاریخ تصدیق تکمیلی، تعدیل می نماید. این تعدیل ناشی از تغییر در مالیه قابل پرداخت به قراردادی می باشد، مشروط بر اینکه این تغییرات قبلاً در قیمت قرارداد منعکس نگردیده یا ناشی از حکم ماده 47 شرایط عمومی قرارداد، نباشد.
ماده 44- اسعار	44.1 در صورت که طرف قرارداد داخلی باشد پرداخت ها به واحد پولی افغانی صورت می گیرد.
ماده 45- تعدیل قیم	45.1 تعدیل قیمت به دلیل وقوع نوسانات در قیمت عوامل بکار رفته در صورت مجاز می باشد که در شرایط خاص قرارداد از آن تذکر رفته باشد.
ماده 46- تأمینات	46.1 اداره الی ختم تمام کار، قسمتی از پول هر پرداخت را که در شرایط خاص قرارداد از آن تذکر رفته، حفظ می نماید.
ماده 47- جریمه تأخیر	46.2 تأمینات، بعد از تکمیل کامل قرارداد از جانب قراردادی یا ختم میعاد گزینی، وراثتی و رفع نواقص و صدور تصدیق نامه ختم قرارداد از جانب اداره به قراردادی مسترد می گردد.
ماده 47- جریمه تأخیر	47.1 جریمه تأخیر به نرخ فی روز مندرج شرایط خاص قرارداد برای روز های تأخیر محاسبه میگردد. در صورتیکه قراردادی موفق به انجام تمام یا قسمتی از کار امور ساختمان در زمان معینه آن نگردد، جریمه تأخیر مطابق حکم ماده سی و نهم قانون تدارکات و حکم یکصد و هشتم طرزالعمل تدارکات، از پرداخت های قراردادی وضع میگردد. در صورتیکه مقدار جریمه تأخیر وضع شده بالغ بر 10 فیصد قیمت مجموعی قرارداد گردد، قرارداد مطابق ماده 35 شرایط عمومی قرارداد فسخ میگردد. پرداخت جریمه تأخیر تأثیری بر مسؤلیت های قراردادی ندارد.
ماده 48- مکافات	47.2 در صورت تمدید تاریخ تحمینی تکمیل امور ساختمان بعد از پرداخت جریمه تأخیر، مدیر پروژه هرگونه اضافه پرداخت جریمه تأخیر توسط قراردادی را با تعدیل تصدیقنامه پرداخت بعدی، تصحیح می نماید.
ماده 48- مکافات	48.1 در صورت تکمیل امور ساختمانی پیش از تاریخ تخمینی تکمیل، مکافات به نرخ فی روز مندرج (به استثنای روز های که پرداخت مکافات به نسبت سرعت در کار طبق دستور مدیر پروژه صورت گرفته است) شرایط خاص قرارداد ، به قراردادی پرداخت میگردد. مدیر پروژه کار اجرا شده را که زمان اجرای آن هنوز فرا نرسیده است تصدیق می نماید.
ماده 49- پیش پرداخت	49.1 اداره پیش پرداخت را در مقابل تضمین بانکی غیر مشروط در فورم مربوط و از بانک قابل قبول اداره به مبلغ و اسعار معادل پیش پرداخت، به مبلغ و تاریخ مندرج شرایط خاص قرارداد ، به قراردادی پرداخت می نماید. تضمین پیش پرداخت الی باز پرداخت پیش پرداخت اعتبار داشته، اما مبلغ تضمین پیش پرداخت بتدریج به اندازه باز پرداخت پیش پرداخت توسط قراردادی، کم میگردد. در پیش پرداخت تکتانه وضع نمیگردد.
	49.2 قراردادی پیش پرداخت را صرف برای پرداخت به تجهیزات، تأسیسات، مواد خام و مصارف تجهیز کردن لازم مشخص شده جهت اجرای قرارداد، استفاده می نماید. قراردادی جهت تثبیت استفاده پیش پرداخت بمنظور موارد فوق، کاپی های انوایس ها یا دیگر اسناد را به مدیر پروژه ارائه می نماید.
	49.3 پیش پرداخت از پرداخت های قابل پرداخت به قراردادی وضع می گردد. پیش پرداخت یا باز

<p>پرداخت پیش پرداخت در بررسی ارزش امور ساختمان انجام شده، اختلاف، تعدیل قیمت، حادثه قابل جبران، مکافات، یا جریمه تأخیر، مد نظر گرفته نمی شود.</p>	
<p>50.1 داوطلب برنده در مدت 10 روز بعد از دریافت نامه قبولی آفر، تضمین اجرای مشخص شده در شرایط خاص قرارداد، را به شکل قابل قبول به اداره به اسعار قیمت قرارداد ارائه می نماید. تضمین اجرا به مدت (28) روز بعد از تاریخ صدور تصدیقنامه تکمیل، دارای اعتبار می باشد.</p>	<p>ماده 50- تضمینات</p>
<p>51.1 در صورت لزوم، مزد کار روزانه ارائه شده در آفر داوطلب برای محاسبه پرداخت مقدار اضافی کار که به اساس هدایت قبلی کتبی مدیر پروژه انجام یافته باشد، استفاده می گردد.</p>	<p>ماده 51 - مزد کار</p>
<p>51.2 قراردادی تمام امور ساختمانی قابل پرداخت تحت به اساس مزد کار را در فورمه های تأیید شده توسط مدیر پروژه ثبت می نماید. هر فورمه تکمیل شده در خلال (2) روز از جانب مدیر پروژه تصدیق و امضاء می گردد.</p>	
<p>51.3 پرداخت مزد کار صرف در صورت ارائه فورمه های امضاء شده، صورت میگیرد.</p>	
<p>52.1 قراردادی بمصرف خود، مسؤلیت رفع نواقص زبان یا خساره به امور ساختمانی یا مواد خام که در امور ساختمانی ترکیب میگردد را در مدت زمان میان تاریخ آغاز کار و ختم میعاد رفع نواقص در صورت که ناشی از اهمال یا فروگذاری قراردادی باشد را دارد.</p>	<p>ماده 52- مصارف ترمیم</p>
<p>ح. اختتام قرارداد</p>	
<p>53.1 قراردادی بعد از تکمیل امور ساختمانی از مدیر پروژه درخواست صدور تصدیقنامه تکمیل امور ساختمانی را نموده و مدیر پروژه بعد از تصدیق تکمیل امور ساختمانی، تصدیقنامه را صادر می نماید.</p>	<p>ماده 53- تکمیل</p>
<p>54.1 اداره در جریان (7) روز بعد از صدور تصدیقنامه تکمیل، ساحه و امور ساختمانی را تسلیم میگیرد.</p>	<p>ماده 54- تسلیمی</p>
<p>55.1 قراردادی قبل از ختم میعاد رفع نواقص، حساب مشرح مجموع پول قابل پرداخت به خود تحت این قرارداد را به مدیر پروژه ارائه می نماید. مدیر پروژه تصدیقنامه رفع نواقص را صادر و هر گونه پرداخت باقیمانده نهایی قراردادی را در جریان (56) روز که بعد از دریافت حساب مکمل و صحیح از جانب قراردادی تصدیق می نماید. در غیر آن، مدیر پروژه در جریان (56) روز جدول را که بیانگر تصحیحات و افزودی لازم را صادر می نماید. در صورت عدم قبول حساب نهایی که دوباره توسط قراردادی ارائه گردیده، مدیر پروژه تصمیم در مورد مبلغ قابل پرداخت به قراردادی تحت این قرارداد را اتخاذ و تصدیقنامه پرداخت را صادر می نماید.</p>	<p>ماده 55- حساب نهایی</p>
<p>56.1 در صورت لزوم، قراردادی نقشه ها و یا رهنمود های عملیاتی و مراقبت را در تاریخ مندرج شرایط خاص قرارداد ارائه می نماید.</p>	<p>ماده 56- رهنمود عملیاتی و مراقبت</p>
<p>56.2 در صورت عدم ارائه نقشه ها و یا رهنمود های عملیاتی و مراقبت در تاریخ مشخص شده شرایط خاص قرارداد از جانب قراردادی یا عدم تأییدی آن از جانب مدیر پروژه، مبلغ مشخص شده در شرایط خاص قرارداد از پرداخت های باقیمانده به قراردادی پرداخت نمیگردد.</p>	

<p>57.1 قرارداد در اثر تخطی قراردادی از ایفای شرایط و تعهدات مندرج آن فسخ میگردد.</p>	<p>ماده 57- فسخ قرارداد</p>
<p>57.2 تخطی در قرارداد شامل موارد ذیل بوده اما محدود به آنها نمی باشد:</p> <p>1- قراردادی کار امور ساختمانی را به مدت (28) روز توقف در حالیکه این توقف کار امور ساختمان در پلان کاری فعلی نشان داده نشده و توقف از جانب مدیر پروژه تأیید نگردیده باشد؛</p> <p>2- مدیر پروژه دستور تأخیر امور ساختمان را داده و در جریان (28) روز انصراف از این دستور صورت نگرفته باشد؛</p> <p>3- در صورت افلاس و تصفیه قراردادی بدون حالات ادغام و تغییرات تشکیلاتی قراردادی</p> <p>4- با ارسال اطلاعیه توسط مدیر پروژه به قراردادی مبنی بر اینکه عدم رفع یک نقص مشخص نقض اساسی قرارداد بوده و قراردادی نتواند در ميعاد مشخص شده توسط مدیر پروژه، نواقص را رفع نماید؛</p> <p>5- قراردادی امنیت لازم را بصورت پيهم فراهم ننماید؛ و</p> <p>6- در صورتیکه مقدار جریمه تاخیر وضع شده بالغ بر 10 فیصد قیمت مجموعی قرارداد گردد.</p>	
<p>57.3 علرغم موارد فوق، اداره می تواند قرارداد را بصورت یکجانبه فسخ نماید.</p>	
<p>57.4 در صورت فسخ قرارداد، قراردادی کار امور ساختمان را فوراً متوقف داده و بعد از حصول اطمینان اینکه ساحه امن و بیخطر است، ساحه را در اسرع وقت ترک می نماید.</p>	
<p>58.1 در صورتیکه اداره تشخیص دهد که قراردادی در اعمال های فساد کارانه، تقلب، تبانی، اجبار، یا ایجاد موانع در پروسه تدارکات یا در اجرای قرارداد دخیل باشد، اداره بعد از صدور اطلاعیه (14) روزه به قراردادی، قرارداد را فسخ و قراردادی را از ساحه اخراج و بند 5 ماده 59 قابل تطبیق می باشد.</p>	<p>ماده 58- فساد و تقلب</p>
<p>58.2 در صورتیکه کارمند قراردادی در اعمال های فساد کارانه، تقلب، تبانی، اجبار، یا ایجاد موانع در جریان اجرای قرارداد دخیل باشد، کارمند مطابق بند 1 ماده 9 شرایط عمومی قرارداد، اخراج میگردد.</p>	
<p>58.3 اداره، داوطلب، قراردادی و قراردادی فرعی مکلف اند اصول عالی اخلاقی را در مراحل داوطلبی و اجرای قرارداد را رعایت نمایند. روی این مکتوحظ اصطلاحات آتی مفاهیم ذیل را افاده می نمایند:</p> <p>1- فساد: عبارت از درخواست، دریافت، دادن یا پیشنهاد به صورت مستقیم یا غیرمستقیم هرچیز با ارزشیکه به صورت غیرمناسب کارکردهای جانب دیگر⁵ (کارمندان تدارکات) را تحت تاثیر قرار دهد.</p> <p>2- تقلب: ارتکاب هرگونه فروگذاری به شمول کتمان حقایق که عمداً و یا سهواً به منظور اغفال کارمندان تدارکات و مدیریت قرارداد جهت حصول منفعت مالی و غیر مالی و یا اجتناب از اجرای مکلفیت ها صورت گیرد.</p> <p>3- تبانی: عبارت از سازش میان دو یا بیشتر⁶ داوطلبان و یا میان داوطلبان و کارمندان اداره که به منظور بدست آوردن مقاصد نامناسب به شمول تحت تاثیر قراردادن نادرست اعمال سائیرین طرح گردیده باشد.</p> <p>4- اجبار: عبارت از تهدید و یا ضرر رسانیدن به کارمندان تدارکات و مدیریت قرارداد و یا سایر داوطلبان به منظور تحت تاثیر قراردادن اعمال آنان به صورت مستقیم یا غیر مستقیم می باشد.</p>	

⁵ که به مقام رسم دولتی اطلاق میگردد. اصطلاح "منفعت" و "مکلفیت" مربوط به پروسه تدارکات یا اجرای قرارداد می باشد.
⁶ که به شرکت کننده های پروسه تدارکات (بشمول مقامات دولتی) که قصد سازش یا کاهش سطح رقابت در پروسه تدارکات را داشته اند، اطلاق میگردد؛

5- ایجاد اخلاق و موانع: عبارت از تخریب، تزویر، تغییر یا کتمان اسناد و اظهارات نادرست در پروسه تدارکات و یا امور نظارتی مربوط می باشد.

اداره پیشنهاد اعطای قرارداد به داوطلب برنده ای را که مستقیماً یا از طریق نماینده مرتکب فساد، تقلب، تبانی، اجبار یا ایجاد اخلاق و موانع در مراحل داوطلبی گردیده است لغو می نماید.

اداره در صورت ارتکاب فساد، تقلب، تبانی، اجبار و اخلاق در مراحل تدارکات توسط کارمند اداره، موضوع را در اسرع وقت به مراجع ذیربط ارجاع می نماید.

اداره داوطلب یا قراردادی را در صورت ارتکاب اعمال مندرج فقره (ا) ماده چهل و نهم قانون تدارکات از اشتراک در مراحل تدارکات محروم می نماید.

داوطلب، قراردادی و قراردادی فرعی مکلف است، زمینه تفتیش و بررسی حسابات، یادداشت ها و سایر اسناد مربوط به تسلیمی آفر و اجرای قرارداد را توسط مفتشین موظف از جانب اداره فراهم نماید.

مهر و امضاء

<p>58.4 هیچ نوع فیس، مکافات، تخفیف، تحفه، کمیشن، یا پرداخت دیگری مرتبط به پروسه تدارکات یا اجرای امور ساختمانی به استثنای آنهاییکه در آفر یا قرارداد ذکر باشد، اخذ یا داده نمی شود.</p>	
<p>59.1 در صورت فسخ قرارداد بدلیل تخطی توسط قراردادی، مدیر پروژه تصدیقنامه ارزش کار انجام شده را بعد از تفریق پیش پرداخت پرداخت شده الی تاریخ صدور تصدیقنامه و فیصدی قابل تطبیق بالای کار امور ساختمانی تکمیل نشده مطابق شرایط خاص قرارداد، را صادر می نماید. جریمه تأخیر اضافی قابل تطبیق نمی باشد. در صورتیکه مجموعه قابل پرداخت اداره به قراردادی کمتر از پیش پرداخت باشد، پس تفاوت آن قرض قابل پرداخت به اداره محسوب می گردد.</p>	<p>ماده 59- پرداخت بمحض فسخ</p>
<p>59.2 در صورتیکه قرارداد بصورت یکجانبه از طرف اداره یا بدلیل تخطی قراردادی توسط اداره فسخ گردد، مدیر پروژه تصدیقنامه مبلغ کار انجام شده، بعد از تفریق پیش پرداخت اخذ الی تاریخ صدور تصدیقنامه را صادر می نماید.</p>	
<p>60.1 در صورت فسخ قرارداد ناشی از قصور قراردادی، ملکیت تمام مواد خام در ساحه، تأسیسات، تجهیزات، کار امور ساختمانی مؤقت، و امور ساختمانی از ملکیت اداره می باشد.</p>	<p>ماده 60- ملکیت</p>
<p>61.1 در صورتیکه امکان انجام امور ساختمانی قرارداد از اثر بروز جنگ یا حادثه دیگری خارج از کنترل اداره یا قراردادی متأثر گردد، مدیر پروژه از عدم امکان انجام قرارداد تصدیق می نماید. قراردادی بعد از اخذ این تصدیقنامه به اسرع وقت کار را متوقف و ساحه را ترک و پرداخت به تمام کار انجام شده قبل از دریافت تصدیقنامه و کار ها تعهد شده قبلی که بعد از صدور تصدیقنامه انجام می یابد، صورت می گیرد.</p>	<p>ماده 61- عدم امکان تطبیق قرارداد</p>
<p>62.1 <u>حل منازعه بطور دوستانه:</u> 1- اداره و قراردادی حد اکثر تلاش خویشرا جهت حل منازعات بطور دوستانه که ناشی یا مرتبط به قرارداد یا تفسیر آن باشد، انجام میدهند. 64.1 <u>مرجع حل و فصل منازعات:</u> 2- در صورتیکه به باور قراردادی تصمیم مدیر پروژه خارج از صلاحیت او تحت قرارداد یا تصمیم اتخاذ شده غلط باشد، قراردادی در جریان (14) روز بعد از دریافت اطلاع کتبی از تصمیم مدیر پروژه، موضوع را به مرجع حل و فصل منازعات مندرج شرایط خاص قرارداد راجع میسازد. 64.2 <u>حکمت:</u> 3- در صورت عدم فناخت هر جانب از تصمیم مرجع حل و فصل منازعات یا عدم اتخاذ تصمیم مرجع حل و فصل منازعات در جریان (28) روز از ارجاع منازعه، هر جانب می تواند در جریان (28) روز از تصمیم خویش مبنی بر ارجاع موضوع به محاکم ذیصلاح مطلع سازد.</p>	<p>ماده 62- حل منازعه</p>

Reg #: 118312

License #: 44136

Islamic Republic of Afghanistan
Ministry of Commerce and Industries
Directorate General of Central Business Registry & Intellectual Property

پت نمبر: 118312

لوی نمبر: 44136

TIN / شمېره تشخیصیه ماليه / 9005027272




جواز تشیث


Business License

شرکت ساختمانی اکبر حسیب

Akbar Hasib Construction Co

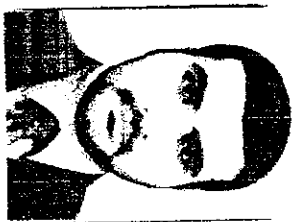

V. Praveen Kumar
حسیب الهمین

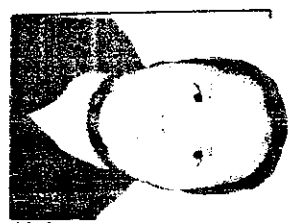

Mohammad Akbar
رئیس/President

Hasib Rahman

Mohammad Akbar

تصدیق کړی دی دا جواز چې نوم یې پورته یاد شوی دی د افغانستان د نافذه قوانینو پر بنسټ ثبت او صادر شوی. تصدیق مېرګرېد این جواز که نام آن در فوق ذکر میباشد، در مطابقت با قوانین نافذه افغانستان ثبت و صادر گردیده است.

It is certified that this license with mentioned name, is registered and issued in accordance with and subject to the effective laws of Afghanistan.

Issue Date: 24/Feb/2018 ۱۳۹۶/۱۲/۰۵: د صدور نېټه:
Valid Date: 22/Feb/2021 ۱۳۹۹/۱۲/۰۴: د پای نېټه:
Established: 2018 ۱۳۹۶: د تاسیس کال:
Sakhtkor Fahaliyat: Sakhtkor: سکټور فعالیت:
ادرس شرکت: گولابی حومه اول خیرخانه ناحیه 11، مرکز کابل، کابل

طریق احمد سرفراز
Tanq Ahmad Sarfaraz

حق الطبع (۰۰۰) افغانی



دکتر هنی، اوبولگولو و مالداري وزارت
وزارت زراعت، آبياري و مالداري

د افغانستان اسلامي جمهوري دولت
دولت جمهوري اسلامي افغانستان



Islamic Republic of Afghanistan
Ministry of Agriculture, Irrigation and Livestock

معينيت مالي و اداري

رياست تهيه و تداركات

آمریت تداركات امور ساختماني

مدیریت عمومی تداركات امور ساختماني

تاریخ (۵) / ۳ / 1398

شماره: (۵۷۲)

نامه قبولی آفر

از: ریاست تهیه و تداركات وزارت زراعت، آبیاری و مالداري

آدرس: جمال مینه ناحیه سوم کابل افغانستان

به: شرکت ساختمانی اکبرحسیب دارنده جواز نمبر (44136)

آدرس: واقع گولایی حصه اول خیرخانه، ناحیه 11 مرکز کابل، کابل

این نامه قبولی آفر به تاسی از ماده بیست و سوم قانون تداركات و حکم هشتم و پنجم طرز العمل تداركات صادر و بموجب آن اطلاع داده میشود که آفر ارایه شده شما مؤرخ 1397/12/25 برای پروژه بازسازی کانال چمن ولسوالی خوست ولایت بغلان (لات سوم) به قیمت مجموعی (3,430,538.00) سه میلیون و چهار صد و سی هزار و پنجاه و هشت افغانی اعطا نماید. طوریکه در مطابقت با دستور العمل برای داوطلبان مندرج شرطنامه مربوطه تدقیق و تصحیح شده است توسط این اداره قبول گردیده است. لذا از شما تقاضا میگردد الی مدت ده (10) روز تقویمی از تاریخ صدور این نامه، در مطابقت به مواد فوق الذکر قانون و طرز العمل تداركات و مواد بیست و هشتم قانون و حکم هفتاد و هشتم طرز العمل، تضمین اجرای قرارداد را طوریکه در شرطنامه مربوطه درج گردیده، به اداره تسلیم نمایید. در غیر آن در مطابقت به ماده بیست و نهم قانون تداركات، تضمین آفر شما قابل استرداد نخواهد بود.

مشخصات تداركات / قرار داد: پروژه بازسازی کانال چمن ولسوالی خوست ولایت بغلان (لات سوم)
شماره تشخیصیه تداركات: MAIL/PD/NCB/W/137-03/98
قیمت مجموعی: (3,430,538.00) سه میلیون و چهار صد و سی هزار و پنجاه و هشت افغانی.
نوعیت تضمین اجرای قرار داد: تضمین اجرا به شکل ضمانت بانکی (و غیر مشروط باشد)
مقدار تضمین اجرای قرار داد: پنج فیصد (172000) افغانی - به مدت 8 ماه تضمین اجرا ارائه گردد.
زمان عقد/قرار داد: بعد از ارائه تضمین حسن اجرا قرارداد عقد می گردد.
مکان عقد قرار داد: ریاست تهیه و تداركات

همچنین غرض مطالعه و مزید معلومات شما، موافقتنامه قرارداد ضمیمه این نامه به شما ارسال گردید.

نام و تخلص: محمد الله "ساحل"

وظیفه: رئیس تهیه و تداركات

امضاء و تاریخ


کاپی:

به دوسیه مربوطه

سرمایه‌گذاران، نهروسی هزار و پنجاه و نه و هشتاد و سه افغانی / 3430538/


ندارد
ندارد

2186

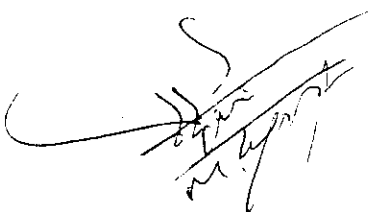





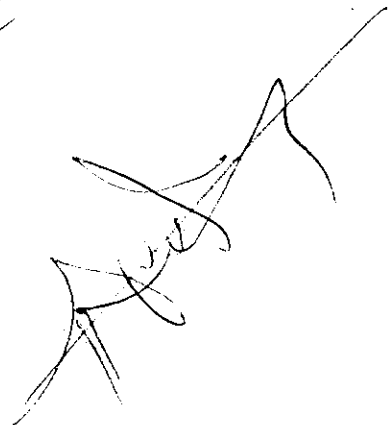



دکتر نسی، ابولگوئی، او مالداري وزارت
وزارت زراعت، آبیاری و مالداري

د افغانستان اسلامي جمهوریت
جمهوری اسلامی افغانستان

Islamic Republic of Afghanistan
Ministry of Agriculture, Irrigation & Livestock

معدنی آبپاری و منابع طبیعی
رئاست آبپاری
نمریت انجنیری



Province : Baghlan
District : Khost
Village : Chaman
Project : Chaman Weir and Canal

ولایت : بغلان
ولسوالی : خوست
قریبه : چمن
پروژه : سر بند و کانال چمن

شماره	تفصیل امور	واحد	حجم	قیمت فیات تخمینی به افغانی	قیمت مجموعی تخمینی به افغانی	ملاحظه
1	کش کاری برای نهالها در زمین رنگر و جاشار	متر مکعب	2438.83	100	243883	
2	سنگ کاری با مصالحه سنگ 14 مترمربع به مشخصات فته	متر مکعب	1246.25	1900	2367875	
3	سنگ (Boulder) رنگ های قرمز و سفید که در قطر (D > 80 cm) مشخصات فته	متر مکعب	80.0	1000	170000	
4	سنگ (Boulder) رنگ های قرمز و سفید که در قطر (D=10-20 cm) برای کف کانال مطابق به مشخصات فته	متر مکعب	20.6	500	10300	
5	سنگ کاری با مصالحه سنگ 13	متر مربع	570.93	150	856395	
6	سنگ کاری سبج در زمین رنگر و جاشار و سنگ کاری	متر مکعب	4.97	10000	49700	
7	سنگ کاری سبج در زمین رنگر و جاشار و سنگ کاری	متر مکعب	71.67	4000	286680	
8	نخله چوبی با چوبکات فیزی که مکمل مطابق به مشخصات داده شده در فته	عدد	2	5000	10000	
9	بروآرد سربت مکمل مطابق به مشخصات فته	عدد	3	15000	45000	
10	برگاری عت سبج در زمین رنگر و جاشار مطابق به مشخصات فته	متر مکعب	897	180	161460	
11	ریزگر و سنگش از ازیات بر اساسی کار کرده	LS	1	50000	50000	
				مجموع قیمت تخمینی به افغانی		
				3430538		

فرا شرح فوق جدول برورد اول امور کاری پروژه (سر بند و کانال چمن) ولسوالی خوست ولایت بغلان غرض اهرات بعدی ترتیب و تقدیم است.

مهندس مشاور (انجنیر) :

مهندس ناظر (انجنیر) :

مهندس ناظر (انجنیر) :

[Handwritten signature]

[Handwritten signature]

د افغانستان د کرنې، اوبو حجرتو او چارواکۍ وزارت

د کرنې، اوبو حجرتو او چارواکۍ وزارت


ISLAMIC REPUBLIC OF AFGHANISTAN

Ministry of Agriculture, Irrigation and Livestock

مزارات

د کرنې، اوبو حجرتو او چارواکۍ وزارت

د کرنې، اوبو حجرتو او چارواکۍ وزارت

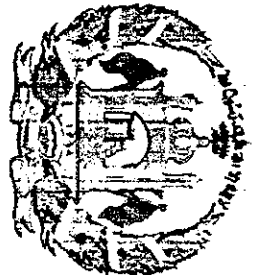

۶۷۱

Fourteen sheets attached

[Handwritten signature]

[Handwritten signatures and initials]

[Large handwritten signature]

INVESTMENT

[Handwritten signature]

DATE OF ISSUE
12/31/2010

ISSUING OFFICE
ALABAMA

REVENUE
12/31/2010



GENERAL REQUIREMENT FOR THE CONSTRUCTION OF BRICKLAYS STRUCTURES

GENERAL NOTES

REVISIONS

Sl. No.	Description	Date
1	As per drawing	11/05/2018
2	As per drawing	11/05/2018
The hydraulic design is to involve a general procedure that is essential to the design for the bridge.

Special attention should be given to the design of any hydraulic structure to include such surveys of existing hydraulic structures of similar characteristics, engineering design criteria discharge, estimate of future requirements and construction and recovery facilities.

- River bank/height Data
1. Top of bank
 2. Aw. 30.5m
 3. Slope at 1:1.5
 4. V. 2.0m
 5. 0.6m/s

- Abbreviations
- R/W - River Bed
 - MWL - Maximum Water Level
 - RCL - River Center Line
 - FWL - Existing Water Level
 - F.W.L. - Proposed Water Level
 - B.C.E. - Base of canal excavation
 - C.C.E. - Center of canal elevation
 - T.T.L. - Top of canal elevation

GENERAL Specifications

1. All elevations given in meters are based on the local bench marks as shown on the site plan.
2. All dimensions are in feet unless otherwise shown.
3. All Masonry (Rigid Wall) should be with number 1.4.
4. Brackets should be used for all construction joints.
5. All Plain Cement concrete should be 1:5 (M1 200) or as specified.
6. Provide construction joint for some masonry wall at 15.20m.
7. Scaffolding can be removed after 7 days.
8. Side of beams walls columns.
9. Forms from beneath the slab spanning up to 6m - 14 days.
10. Forms from beneath the slab spanning above 6m - 28 days.
11. Height and length of scaffolding wall should be adjusted for condition.
12. During the cold weather, concrete should be stored in the construction site to ensure the cold weather concreting procedure.
13. Weight per unit volume of concrete W = 2400 kg/m³.
14. Concrete design based on compressive strength of 250 kg/cm² or as specified.
15. The Max. slump should be between 5-7.5 cm.
16. Mixer machine and vibrator must be used in all RCC casting.
17. Stone picking shall comprise 400 mm size stones minimum and packing stone of 100 mm size.
18. Minimum bar welding angle of 90 degrees under the finishing cover.
19. Some necessary work shall be done before the placement of concrete.
20. Construction joints shall be provided where shown on the drawings or permitted by the supervisor.
21. All mortar for pointing 1:3 (stone masonry) 1:4 and 1:1 (1:1) shall be played and/or finishing concrete at night shall be with adequate lighting and by written permission of the Supervisor.
22. Minimum cover to reinforcement bar shall be 50 mm for RCC elements.
23. Scaffolding should be erected to water level 7.5 cm.
24. All exposed surfaces to masonry masonry should be protected by sheet piling, permanently exposed to water level 7.5 cm.
25. Side bar 5 cm.
26. Location of the structures, bedding on and elevations to be confirmed by the Engineer before construction.
27. The contact for shall consist of good material all necessary checks, diversions and other temporary works necessary to ensure that completion water supplies are not interrupted during construction works.
28. Site engineer should check all design and existing elevations and adjust the structure according to the site because the river bed is changing season by season and the bed is scooped.

[Handwritten signature]

Stamp: **Engineering Department**
Ministry of Agriculture
Directorate of Agricultural
Water and Irrigation

Stamp: **General Manager**
Water and Irrigation

Stamp: **Project Engineer**
Water and Irrigation

Stamp: **Site Engineer**
Water and Irrigation

Stamp: **Supervisor**
Water and Irrigation

Stamp: **Inspector**
Water and Irrigation

Stamp: **Assistant Engineer**
Water and Irrigation

Stamp: **Assistant Supervisor**
Water and Irrigation

Stamp: **Assistant Inspector**
Water and Irrigation

Stamp: **Assistant Assistant Engineer**
Water and Irrigation


Stamp: **Assistant Assistant Supervisor**
Water and Irrigation

Stamp: **Assistant Assistant Inspector**
Water and Irrigation

Stamp: **Assistant Assistant Assistant Engineer**
Water and Irrigation

Stamp: **Assistant Assistant Assistant Supervisor**
Water and Irrigation

Stamp: **Assistant Assistant Assistant Inspector**
Water and Irrigation

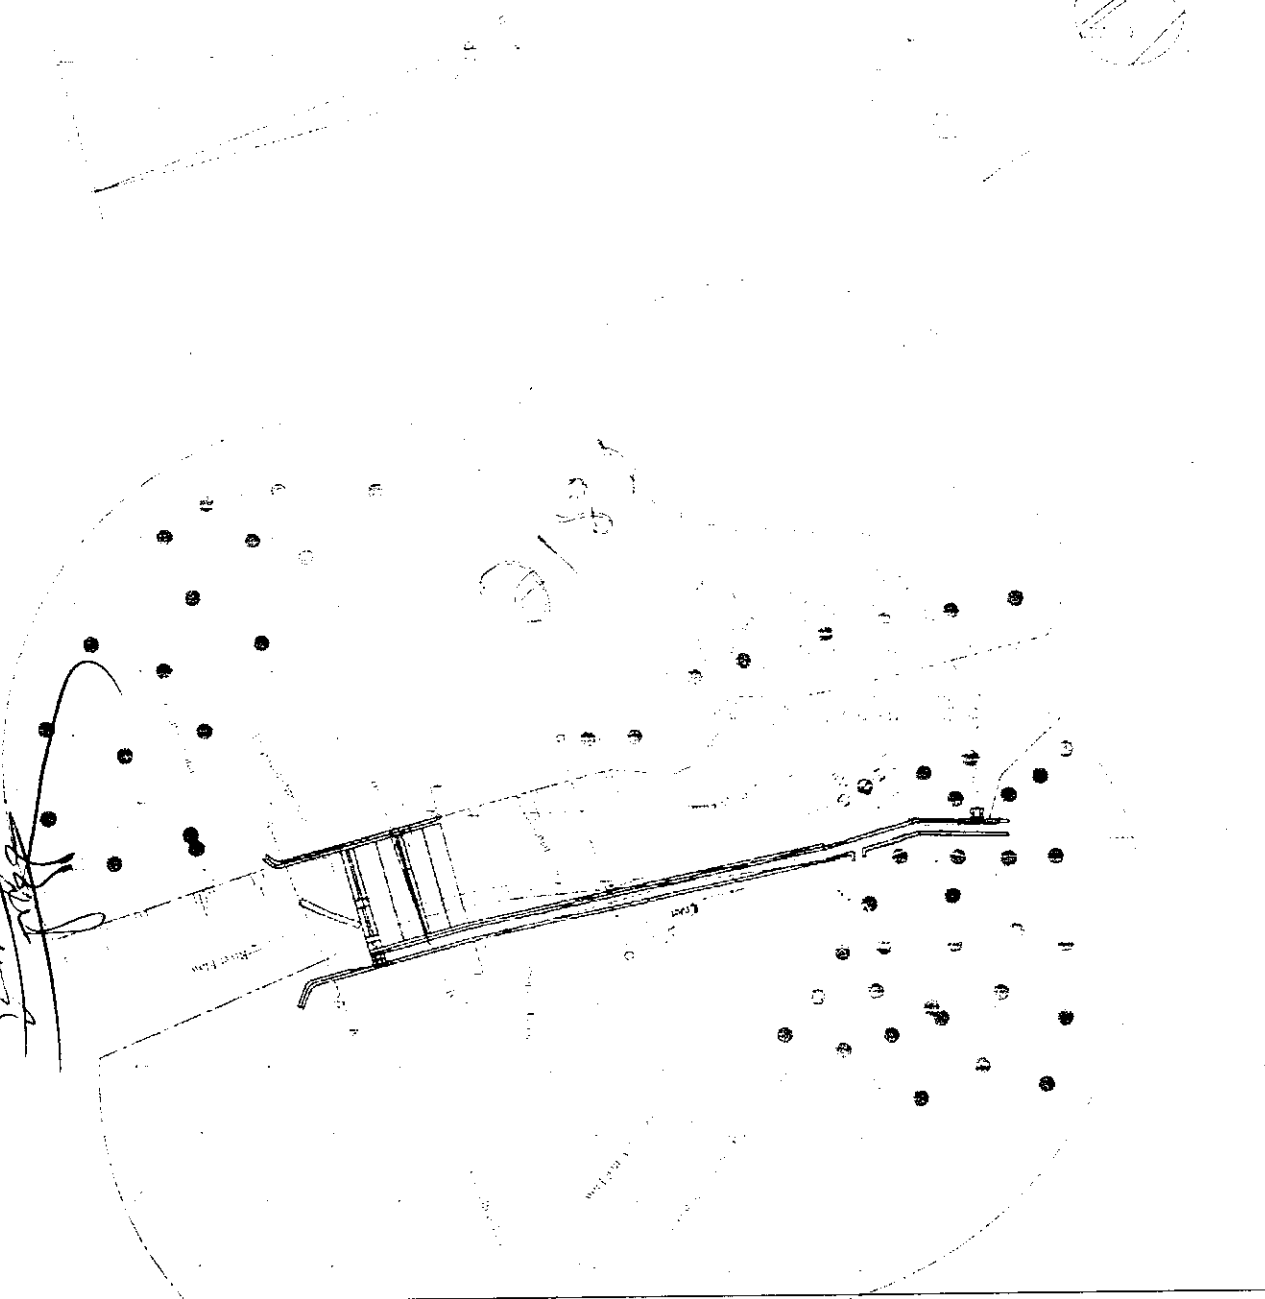

10/10

Handwritten signature
 Site: [unclear] and [unclear]

PROJECT NO. 10/10

CLIENT: [unclear]

DATE: [unclear]

SCALE: [unclear]

PROVINCE: [unclear]

DISTRICT: [unclear]


VILLAGE: [unclear]

PROJECT NAME: [unclear]


PROJEKTION: [unclear]

NO.	DESCRIPTION	DATE	BY	CHECKED
1	PRELIMINARY PLAN	10/10	[unclear]	[unclear]
2	[unclear]	[unclear]	[unclear]	[unclear]
3	[unclear]	[unclear]	[unclear]	[unclear]
4	[unclear]	[unclear]	[unclear]	[unclear]
5	[unclear]	[unclear]	[unclear]	[unclear]

10/10
 10/10
 10/10

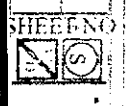

Handwritten signature

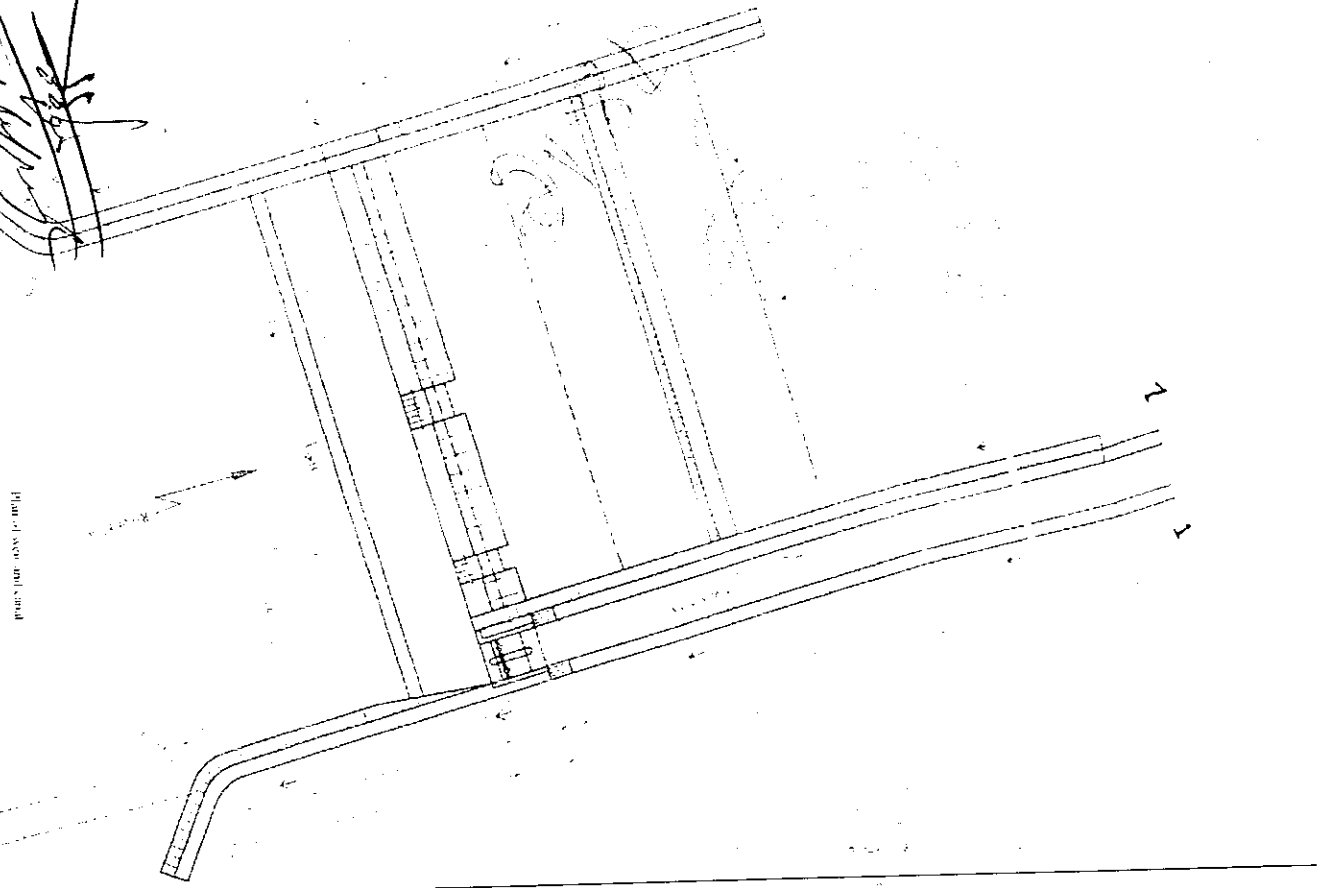

Plan of new and old

Plan of section


111
 112
PROVINCE
 DISTRICT
 TOWN


SHEET NO
 1
 2
SHEET NO
 1
 2
Handwritten signature

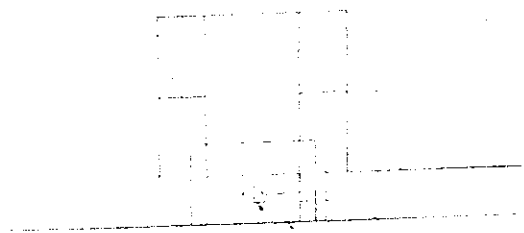

Handwritten text, possibly a date or reference number.

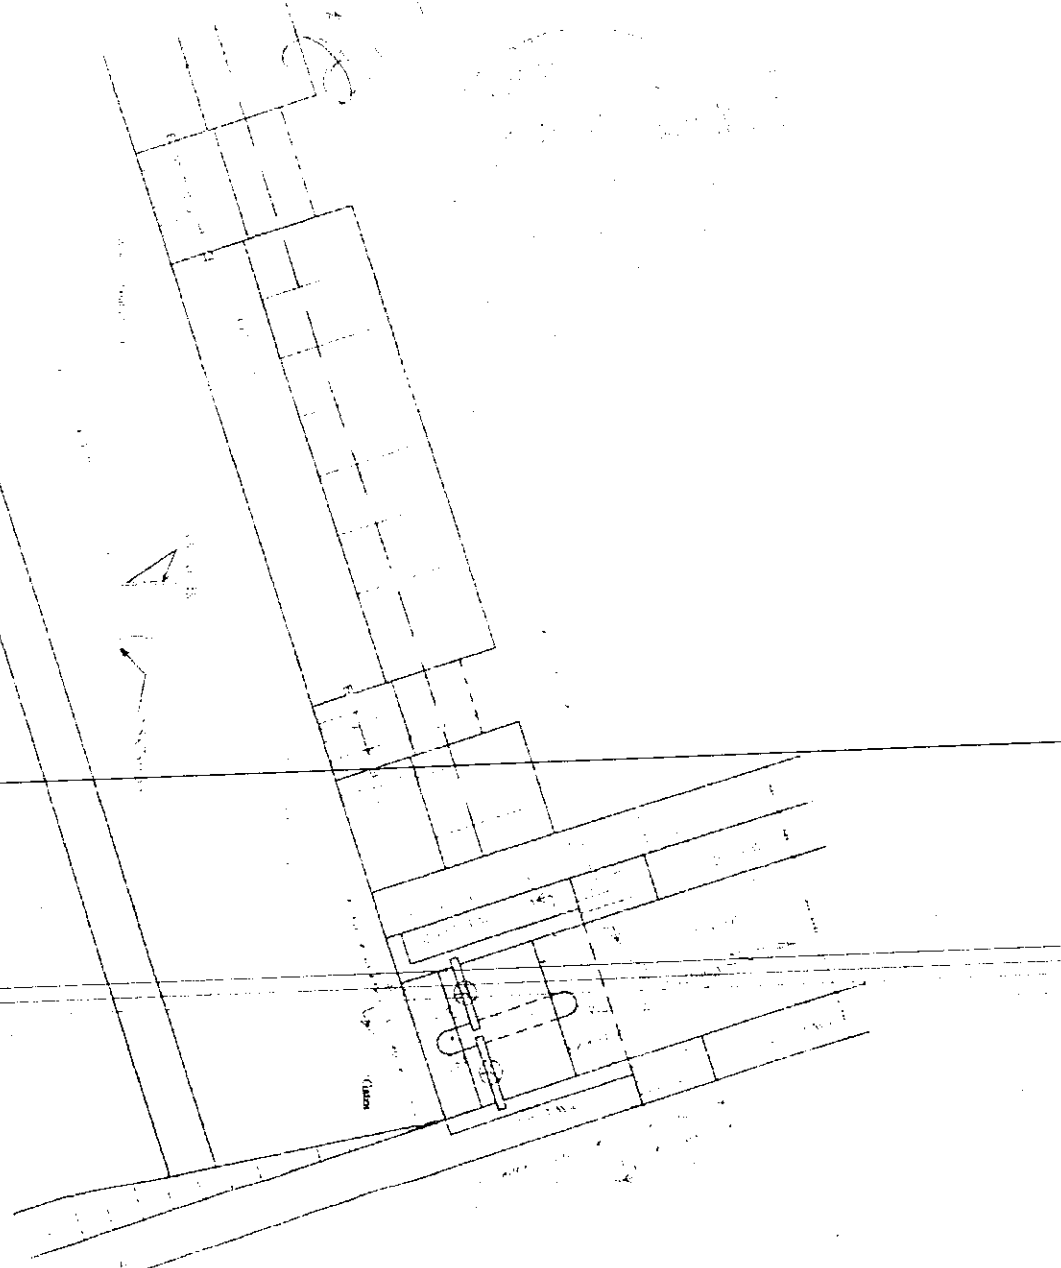

Handwritten initials or mark.

U.S. GOVERNMENT PRINTING OFFICE
1950 O - 487-9

Handwritten signature

DATE

DESIGNED BY

CHECKED BY

PROJECT NO.

DATE

SCALE

PROJECT NO.

DATE

SHEET NO.

11

Handwritten signature and date
 2/20/82

DATE: 2/20/82
 DRAWN BY: [Signature]
 CHECKED BY: [Signature]

PROJECT: [Illegible]
 SHEET NO: [Illegible]

SCALE: 1" = 10'


PROJECT: [Illegible]

DATE: [Illegible]

PROJECT: [Illegible]

PROJECT: [Illegible]

PROJECT: [Illegible]

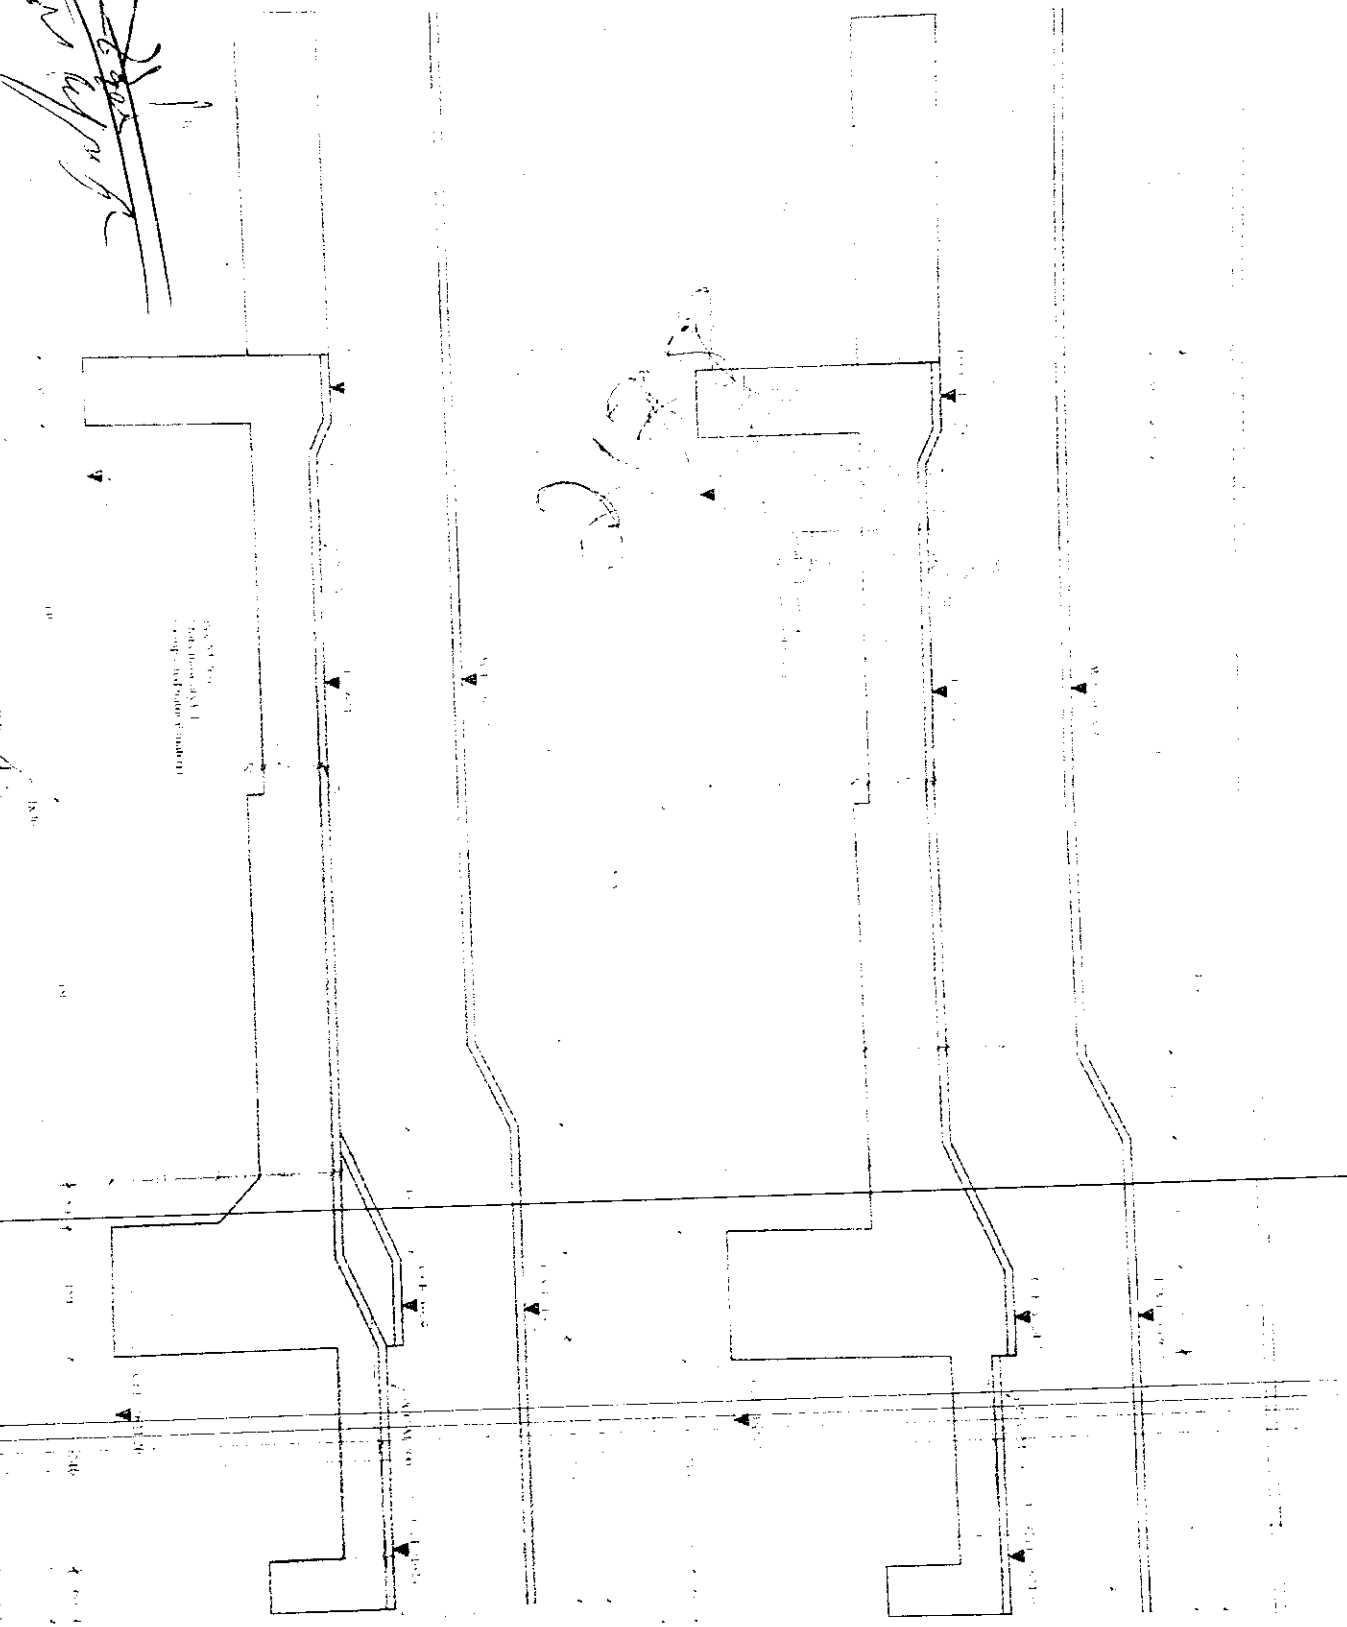


SHEET NO. 5

Handwritten signature

Handwritten signature

Part of No. 22
 and
 completed under
 material

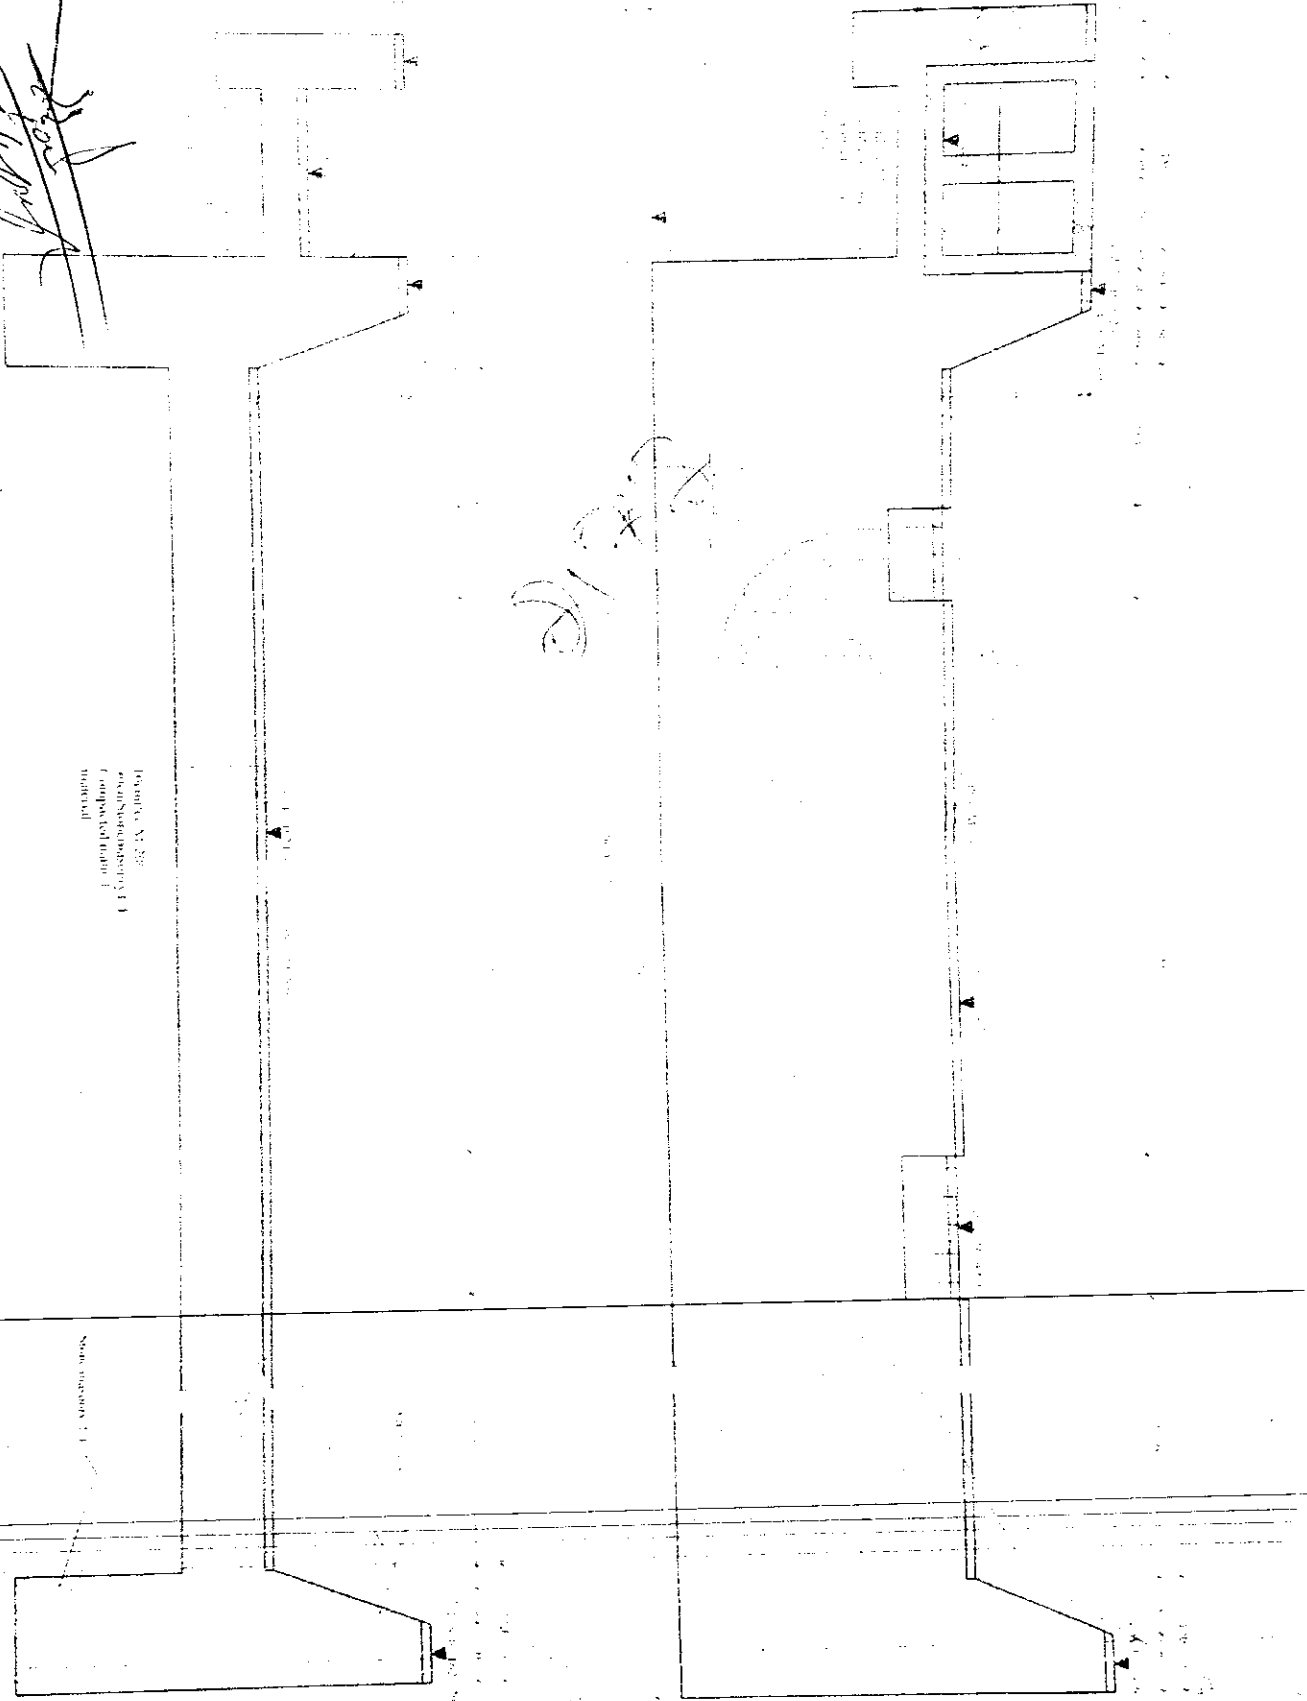

NO.	DATE	BY	REVISION
1			
2			
*See
 [Signature]*

PLC


M. J. [Signature]



DISTRICT OFFICE
 DISTRICT OF COLUMBIA
 FEDERAL DISTRICT COURT
 U.S. DEPARTMENT OF JUSTICE
 CIVIL DIVISION
 [Signature]

DISTRICT OF COLUMBIA
 FEDERAL DISTRICT COURT
 U.S. DEPARTMENT OF JUSTICE
 CIVIL DIVISION
 [Signature]

DISTRICT OF COLUMBIA
 FEDERAL DISTRICT COURT
 U.S. DEPARTMENT OF JUSTICE
 CIVIL DIVISION
 [Signature]

DISTRICT OF COLUMBIA
 FEDERAL DISTRICT COURT
 U.S. DEPARTMENT OF JUSTICE
 CIVIL DIVISION
 [Signature]

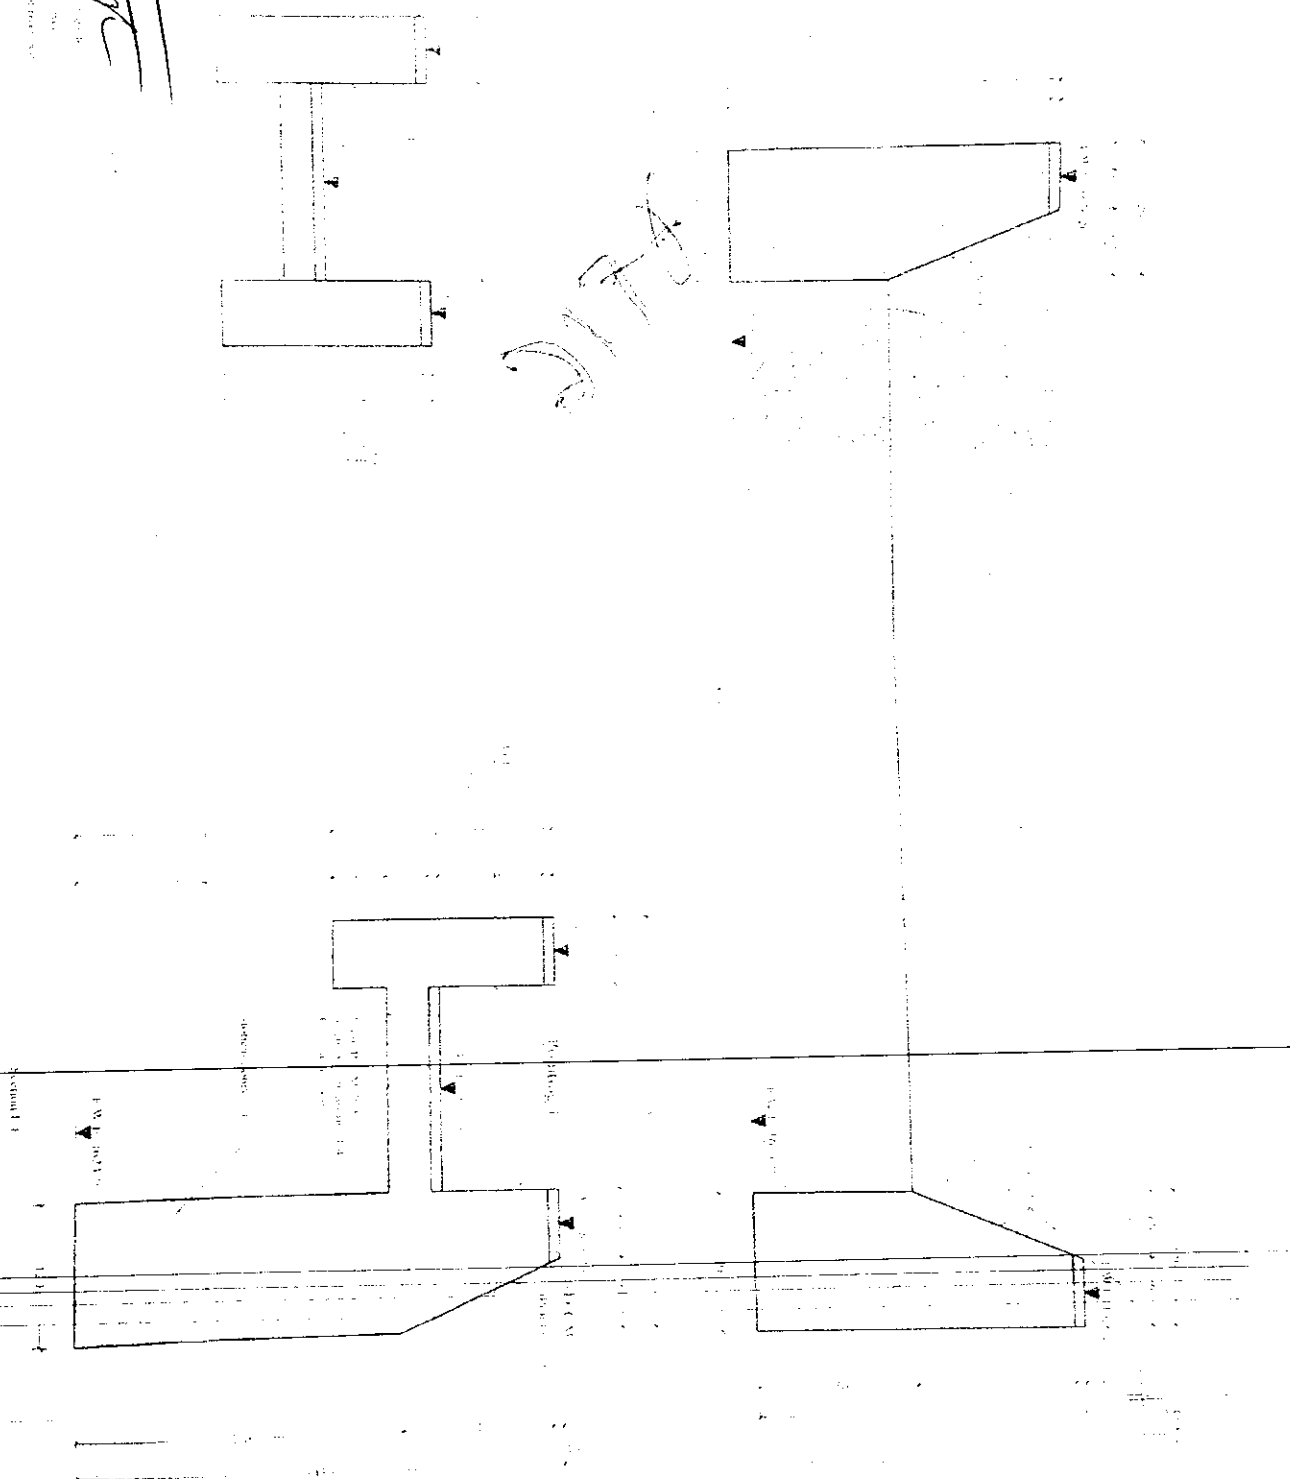

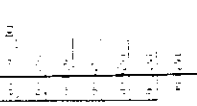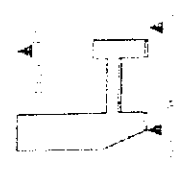

Section	Span	Support	Reinforcement	Notes
1	1.50	1.50	As per design	
2	1.50	1.50	As per design	
Handwritten notes:
 2/17/15
 2/17/15

Handwritten signature:
 [Signature]


Placement of Structure in Cross section C

Placement of Structure in Cross section F

PROJECT TITLE	PROJECT NO.	DATE
CLIENT NAME	CLIENT ADDRESS	CLIENT CITY
DESIGNER NAME	DESIGNER ADDRESS	DESIGNER CITY
SCALE	REVISIONS	APPROVED

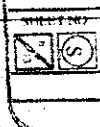

1. Name of project: *...*
 2. Location: *...*
 3. Date: *...*
 4. Scale: *...*
 5. Drawing No.: *...*
 6. Revision: *...*
 7. Author: *...*
 8. Checker: *...*
 9. Approver: *...*
 10. Date of Issue: *...*

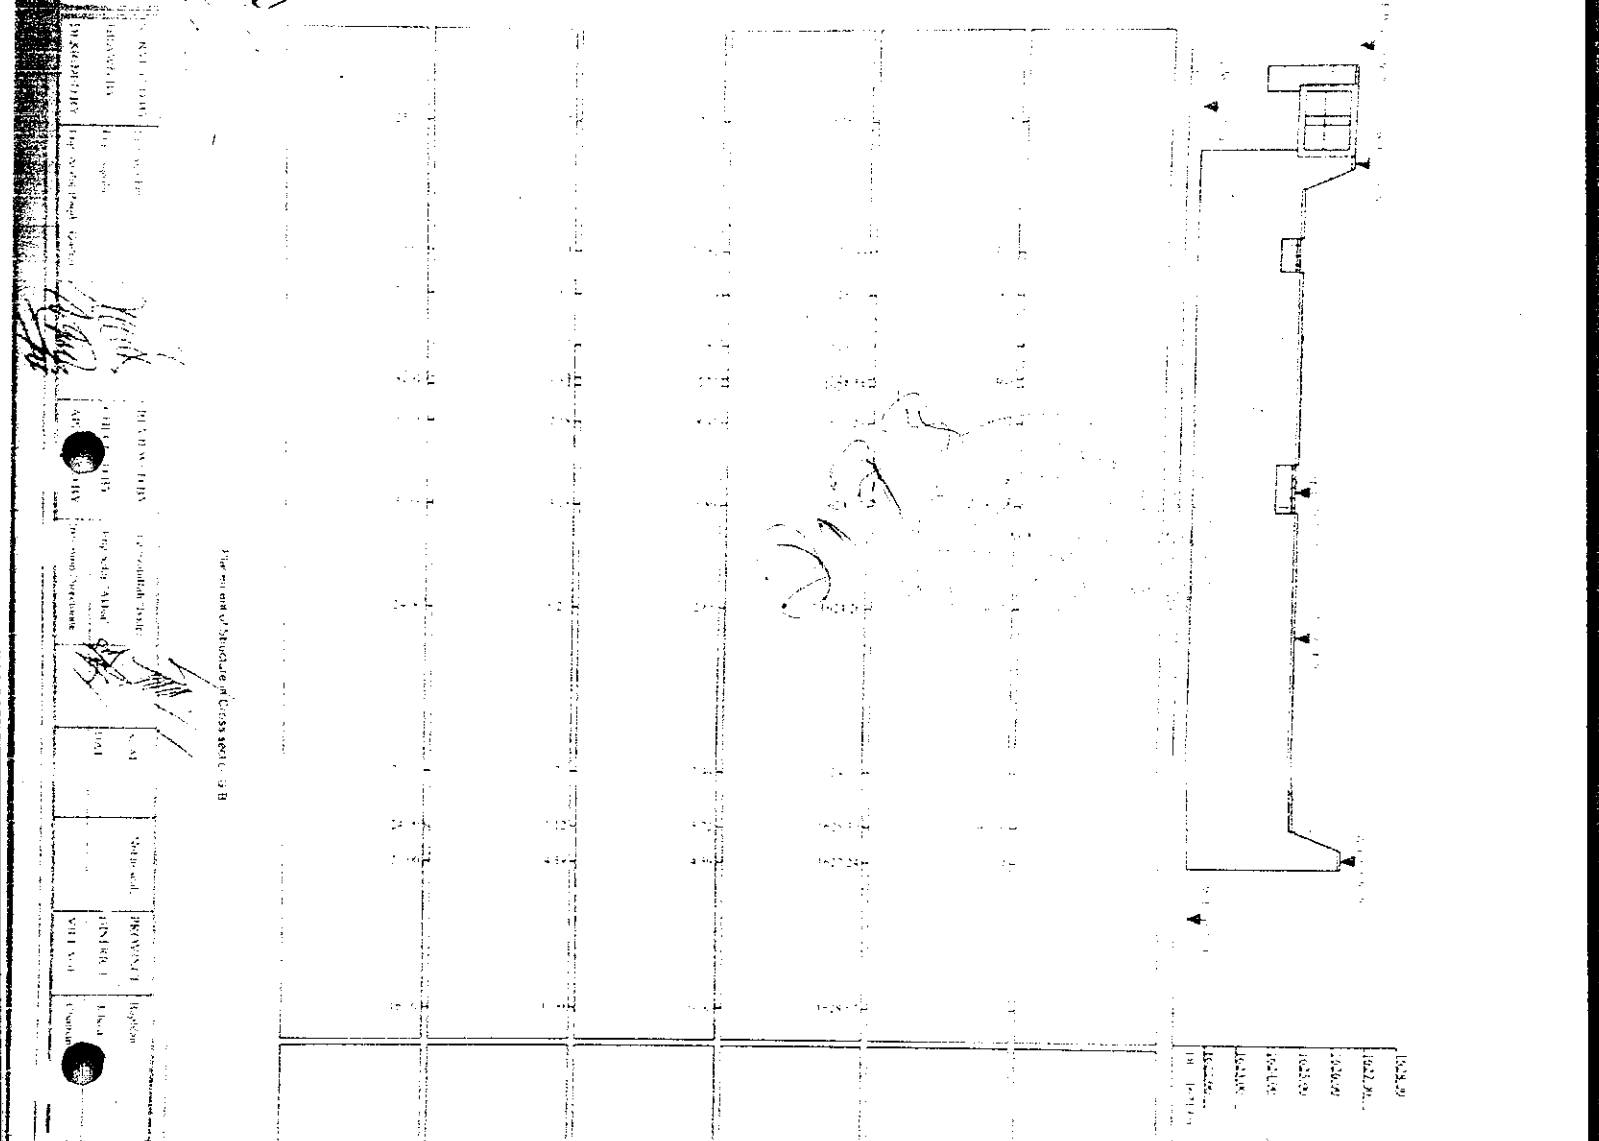

The site and structure of Cross Section B-B

NO.	DESCRIPTION	DATE	BY	CHECKED	APPROVED
1	Site and Structure of Cross Section B-B	10/10/2023
2
3
4
5
6
7
8
9
10


PROJECT NAME: *...*
 PROJECT TITLE: *...*
 DRAWING NO.: *...*
 DATE OF ISSUE: *...*




STATION	10+00	11+00	12+00	13+00	14+00	15+00	16+00	17+00
Top of Road	10.00	11.00	12.00	13.00	14.00	15.00	16.00	17.00
Bottom of Road	10.00	11.00	12.00	13.00	14.00	15.00	16.00	17.00
Centerline	10.00	11.00	12.00	13.00	14.00	15.00	16.00	17.00
Right of Way	10.00	11.00	12.00	13.00	14.00	15.00	16.00	17.00
Left of Way	10.00	11.00	12.00	13.00	14.00	15.00	16.00	17.00
Right of Right of Way	10.00	11.00	12.00	13.00	14.00	15.00	16.00	17.00
Left of Left of Way	10.00	11.00	12.00	13.00	14.00	15.00	16.00	17.00

Pavement of Structure in Cross section A-A

PROJECT NAME:	Shamir K. J. and Sons
PROJECT TITLE:	Pavement of Structure in Cross section A-A
DATE:	
SCALE:	
BY:	
CHECKED BY:	
APPROVED BY:	



REGISTERED PROFESSIONAL ENGINEER



REGISTERED PROFESSIONAL ENGINEER

پلان کاری پروژه اعمار سر بندده ته ولسوالی ده صلاح ولایت بغلان

پلان کاری هفته وار

شماره	تفصیل کار
1	رفتن به ساحه و آماده ساختن ساحه برای کار
2	کندن کاری برای حوض و دیوارها مطابق نقشه
3	سنگ کاری مطابق به مشخصات نقشه با مصالحه نسبت ۱:۴
4	هنکاف کاری مطابق نقشه
5	سنگ بولدر از سنگ های دریایی بزرگ
6	سنگ بولدر از سنگهای دریایی کوچک
7	کانکریت بدون سیخ همراه با قالب بندی و دیگر امور انجامی آن
8	کانکریت سیخ دار
9	تخته چوبی
10	پرکاری توسط خاک محلی مطابق نقشه
11	نصب کردن دروازه ها
12	کار و امور تسلیم دهی پروژه

انجنیر محمد اکبر صافی
 رئیس شرکت ساختمانی اکبر حسیب
 AKBER CONSTRUCTION COMPANY
 A.H.C.C.