



دکرتی، اوبولگولواو مالداري وزارت
وزارت زراعت، آبياري و مالداري

د افغانستان اسلامي جمهوري دولت
دولت جمهوري اسلامي افغانستان



Islamic Republic of Afghanistan
Ministry of Agriculture, Irrigation and Livestock

معينيت آبياري و منابع طبيعي

رياست آبياري

آمریت انجنیري

تاریخ: ۱۳۹۸ / ۱ / ۶

شماره: (۹ / ۹)

به ریاست محترم تهیه و تدارکات!

به جواب مکتوب شماره ۴۹۰ مورخ ۱۳۹۸/۱/۳ مدیریت عمومی تدارکات امور ساختمانی شما نگاشته می شود اینکه فورم جدید تعهد پولی پروژه اعمار سر بند، ترناب، و پخته کاری کانال پیشغور ولسوالی خنج حصه اول ولایت پنجشیر ترتیب و غرض اجراء بعدی به شما گسیل است در زمینه اجراء نموده ممنون سازید.

با احترام


انجنیر خلیل الرحمن "عمر"
سرپرست ریاست آبیاری

آمریت تدارکات ساختمانی
در رابطه موقوفه من ملکوتی کاره
ملکوت و اسناد منتهی آن الهی
اجراء پنجشیر

588

فیدو لاروه
۹۸۱/۰۱/۰۴
اجراء

صرف برای تدارکات یک ساله { ماده 13 (3) ، حکم 14 (15) }

<p>درخواست تدارکات</p> <p>قانون تدارکات برطان 1387 فصل 2 ماده 12</p> <p>اجراء طرز العمل تدارکات واحد اسیس تدارکات حمل 1386 فصل 2 حکم 13</p>		 <p>وزارت زراعت ، آبیاری و مالداري Ministry of Agriculture</p>	
تاریخ درخواست خریداری		شماره در خواست خریداری	
شماره پروژه : ()		AFMIS شماره درخواست خریداری در	
اداره درخواست کننده:		ریاست آبیاری	
اجناس	امور ساختمانی	✓	خدمات
نوعیت تدارکاتی:		روش تدارکاتی { ماده 20 ، حکم 21 (1) } :	
ماده { 15 (1) حکم 14 (1) }		کود بودجوی { ماده 20 ، حکم 20 (1) } :	
بلی	✓	نخیر	
آیا بودجه منظور گردیده است؟ { ماده 13 (1) . حکم 14 (1) }			

استدلال

این پروژه کود در اثر سیلاب های اخیر ناشی از تخریب حوض طبیعی ویران شده بود و بعد از سروی دیزاین شده است میتواند در قسمت تامین آب کافی جهت آبیاری زمین های زراعتی برای دهاقین در منطقه مفید واقع گردد.

قیمت تخمینی کل	قیمت فی واحد	نام پروژه	موضوع { ماده 14 (1) ، حکم 15 (1) برای اجناس ، 17 برای امور ساختمانی
-22997547 - افغانی		پروژه : سر بند ، ترناب و پخته کاری کانال پیشغور ولسوالی : خنج حصه اول ولایت : پنجشیر	پروژه محتات ذخایر کوچک آب و ساختمانی آبیاری از کود بودجوی AFG/390676


قیمت تخمینی { ماده 12 (2) ، حکم 13 (1) -2 }

درخواست کننده :

اسم: انجنیر خلیل الرحمن "عمر" وظیفه : سرپرست ریاست آبیاری امضا:  تاریخ: 04/01/1398


تائید موجودیت بودجه از سوی ریاست مالی

پروژه آبیاری و ذخایر آب دارای AFG390676 بوده و در پلان سال مالی 1398 مبلغ 280,000,000 افغانی منظوری دارد. از آنجمله مبلغ 22,997,547 افغانی آن بابت اعمار سر بند ، ترناب و پخته کاری کانال پیشغور ولسوالی خنج حصه اول ولایت پنجشیر طبق پلان مالی سال 1398 تعهد گردیده.

تائید کننده { ماده 13 (1) ، حکم 14 (1) } : امضا:  تاریخ: 1398/01/04

اسم: وظیفه:

منظوری

تائید کننده { ماده 12 (1) ، حکم 13 (4) ، ضمیمه 1 } : امضا:  تاریخ: 1398 / /

اسم: وظیفه:

1587



د افغانستان اسلامي جمهوري دولت
د کوهني، اوبولگولو او مالداري وزارت

د افغانستان اسلامي جمهوري دولت
د زراعت، آبياري و مالداري وزارت



Islamic Republic of Afghanistan
Ministry of Agriculture, Irrigation and Livestock

معينيت آبياري و منابع طبيعي

رياست آبياري

آمریت انجنيري

تاریخ: ۱۹ / ۸ / ۱۳۹۷

شماره: (۳۸۱ / ۳۷۹)

✓ به ریاست محترم تهیه و تدارکات!

به اساس هدایت جلالتماب محترم رئیس جمهور ج.ا.ا. بمنظور بازسازی شبکه های آبیاری و رسیدگی بموقع به مشکلات دهاقین ساحه پیشغور ولایت پنجشیر، وزارت زراعت، آبیاری و مالداري تیم تخنیکي را غرض سروی کانال ها و ساختمان های آبیاری به آن ولایت اعزام نمود تا در هماهنگی با ادارات مربوطه محلی و اهالی منطقه ساحات مربوط را سروی نمایند.

اکنون بتعداد 46 ورق اسناد پروژه اعمار سربند، ترناب و پخته کاری کانالهای پیشغور ولسوالی حصه اول ولایت پنجشیر که شامل 40 ورق نقشه، یک ورق فورم تعهد بودجوی مشروط، دو ورق جدول برآورد قیمت دار و بدون قیمت، یک ورق جدول میعاد کار و گرنٹی، یک ورق لست تجهیزات ساختمانی همراه با یک ورق پیشنهاد که حاوی حکم مقام محترم معینیت آبیاری و منابع طبیعی برای پروژه فوق الذکر میباشد جهت طی مراحل پروسه تدارکاتی بشما ارسال است. توقع میروود تا در قسمت طی مراحل پروسه تدارکاتی پروژه مذکور الی عقد قرارداد اجرات نموده بعد از موافقه و تعهد مجدد وجود مالی در قسمت عقد قرارداد پروژه مذکور اجرات خواهند نمود.

با احترام

عبدالواحد کریمی

سرپرست ریاست آبیاری

کاپی ها:

- × به ریاست محترم زراعت، آبیاری و مالداري ولایت پنجشیر بدون ضمایم
- × به آمریت محترم نظارت و ارزیابی از تطبیق پروژه ها بدون ضمایم

Handwritten notes and stamps:

MAJLIPD/INCS/W-05/198
 1397/8/20
 1397/8/20

Handwritten notes at the bottom:

۰۱۰
 ۹۷/۸/۱۶



دكرنى، اوبوونگولوواو مالدارى وزارت
وزارت زراعت، آبيارى و مالدارى

د افغانستان اسلامى جمهورى دولت
دولت جمهورى اسلامى افغانستان




Islamic Republic of Afghanistan
Ministry of Agriculture, Irrigation and Livestock

معينيت آبيارى و منابع طبيعى
رياست آبيارى
امريت انجنيرى

احكام	تاريخ	پيشهاد نهاد
<p>کام کاره کوم</p> <p>۶۲ ۰۱۷</p> <p>۹۷۷۸۱۲</p> <p>۱۳۹۷/۱۲/۱۳</p> <p>مردم</p> <p>مديريت آبيارى</p> <p>مالي مسؤول</p> <p>مديريت آبيارى</p> <p>مديريت آبيارى</p> <p>مديريت آبيارى</p> <p>مديريت آبيارى</p>	<p>تاريخ</p>	<p>به مقام محترم وزارت، زراعت، آبيارى و مالدارى!</p> <p>پروژه سر بند، ترناب و پخته كارى كاتال پيشغور واقع قريه پيشغور ولسوالى حصه اول خنچ ولايت پنجشير كه از اثر سرازير شدن سيلاب هاى اخير ناشى از تخریب حوض طبيعى تخریب گرديده بود و توسط انجيران اين رياست و پستروژه هاى CCAP, NVDA, ONWMP سرورى، ديزاين و مبلغ بيست و شش مليون و پنج صدو نود و شش هزارو پنج صيد افغانستانى (26596500) افغانى برآورد آن تخمين گرديده است. و هم چنان شامل پلان مالي سال 1398 رياست آبيارى نيز بوده و آماده پروسه نداركاتى ميباشد.</p> <p>بنا موضوع به مقام محترم پيش نهاداً تقديم است اميد حكم منظوري پروژه متذکره را از بودجه پروژه احداث ذخاير کوچک آب و ساختمان هاى آبيارى داراى كود AFG390676 اعطأ فرمابند ضم پيش نهاد هندا بتعداد (43) ورق نقشه، جدول برآورد قيمت دار و بدون قيمت و جدول ميعاد كار پروژه متذکره جهت مزيد معلومات تقديم است.</p> <p>با احترام عبد الوهيد كريمى امر مطالعات اقتصادى و اجتماعى و سرپرست رياست آبيارى</p>

صرف برای تدارکات یک ساله { ماده 13 (3) ، حکم 14 (15) }

<p>درخواست تدارکات قانون تدارکات سرطان 1387 فصل 2 ماده 12 احکام طرز العمل تدارکات واحد پالیسی تدارکات حمل 1386 فصل 2 حکم 13</p>		 وزارت زراعت ، آبیاری و مالداری Ministry of Agriculture	
تاریخ درخواست خریداری		شماره در خواست خریداری	
شماره پروژه : ()		AFMIS	
		اداره درخواست کننده: ریاست آبیاری	
اجناس	امور ساختمانی	خدمات	نوعیت تدارکاتی:
	✓		روش تدارکاتی { ماده 20 ، حکم 21 (1) } :
روش باز		کود بودجوی { ماده 20 ، حکم 20 (1) } :	
ماده { (1) 15 (حکم 14 (1) }		آیا بودجه منظور گردیده است؟ { ماده 13 (1) ، حکم 14 (1) }	
بلی	✓	نخیر	

استدلال

این پروژه که در اثر سیلاب های اخیر ناشی از تخریب حوض طبیعی ویران شده بود و بعد از سروی دیزاین شده است میتواند در قسمت تامین آب کافی جهت آبیاری زمین های زراعتی برای دهاقین در منطقه مفید واقع گردد.

قیمت تخمینی کل	قیمت فی واحد	نام پروژه	توضیح: (1) 14 (حکم 15 (1) برای اجناس ، 17 برای امور ساختمانی
-26596500 - افغانی		پروژه : سر بنده ، ترناب و پخته کاری کانال پیشغور ولسوالی : خنچ حصه اول ولایت: پنجشیر	پروژه احداث ذخایر کوچک آب و ساختمانهای آبیاری از کود بودجوی AFG/390676
قیمت تخمینی: { ماده 12 (2) ، حکم 13 (1) -2 }			
درخواست کننده: عبدالواحد "کریمی" وظيفه: امر مطالعات اقتصادی و اجتماعی و سرپرست ریاست آبیاری امضا: تاریخ: ۱۳۹۷/۱۱/۱۳			

تائید موجودیت بودجه از سوی ریاست مالی

تاریخ:	امضا:	وظیفه:	اسم:
۱۳۹۷/۱۱/۱۳			
تائید کننده { ماده 13 (1) ، حکم 14 (1) } :			
امضا: وظيفه: اسم:			

تاریخ:	امضا:	وظیفه:	اسم:
۱۳۹۷/۱۱/۱۲			
تائید کننده { ماده 12 (1) ، حکم 13 (4) ، ضمیمه 1 } :			
امضا: وظيفه: اسم:			

13/08-197



دکترى ، اېولوژى او مالدارى وزارت
وزارت زراعت، آبیاری و مالدارى

Islamic Republic of Afghanistan
Ministry of Agriculture, Irrigation & Livestock

محیثت آبیاری و منابع طبیعى
رېاست آبیاری
امریت انجیویرى

د افغانستان اسلامى جمهوریت
جمهوری اسلامی افغانستان



Province : Panjsher
Distrect : Khenj-Hesa awal
Village : Peshghor
Project : Weir, Aqueduct and Canal Lining of Peshghor

ولایت : پنجشیر
ولسوالی : خنج حصه اول
اړبه : پېش غور
پروژه : ترناب وپخته کاري کتال پېش غور

ملاحظه	قیمت تخمینی مجموعی به افغانی	قیمت تخمینی فیات به افغانی	احجام جمله شد	احجام کانال، پلچک و دیوار	احجام ترناب	احجام سربند و تحکیم کاری کانال	واحد	تفصیل امور	ماره
			1.00	1	1	1	LS	آماده ساختن ساحه	1
			7377.32	1053.64	1053.64	3149.09	متر مکعب	کندن کاری برای نهدياها	2
			2874.03	269.00	269.00	1863.07	متر مکعب	سنگ کاری با مصالحه نسبت 1:4 مطابق به نقشه	3
			232.00	44.00	44.00	188.00	متر مکعب	سنگ خشکه (Boulder) مطابق به مشخصات نقشه	4
			316.64	0.00	0.00	24.00	متر مکعب	پرکاری توسط جفل (Gravel) مطابق به نقشه	5
			1100.03	273.24	273.24	495.80	متر مربع	هنگام کاری با مصالحه نسبت 1:3	6
			1014.47	46.80	46.80	175.29	متر مکعب	کانکریٹ سیخ دار باامورات ایجابی آن مکمل با ترکیب نسبت 1:1.5:3	7
			70.86	56.02	56.02	11.10	متر مکعب	کانکریٹ بدون سیخ باامورات ایجابی آن مکمل با ترکیب نسبت 1:1.5:3	8
			1.00	0.00	0.00	1.00	پله	دروازه سربند مکمل الاسیاب مطابق به مشخصات نقشه	9
			6.00	0.00	0.00	0.00	پله	دروازه ترناب مکمل الاسیاب مطابق به مشخصات نقشه	10
			20.00	0.00	0.00	0.00	پله	دروازه دهنجات مکمل الاسیاب مطابق به مشخصات نقشه	11
			1871.70	633.75	633.75	633.57	متر مکعب	پرکاری شیب پنوارها باکمپنشن آن مطابق به نقشه	12
			16.00	0.00	0.00	0.00	متر مکعب	Grouted Stone Pitching	13
			335.32	0.00	0.00	0.00	متر مکعب	گپون کاری مطابق نقشه با ستند و مکافیزی	14
			49.50	0.00	0.00	0.00	متر	پایپ برای (Weep holes) همراه با نصب آن مکمل مطابق به نقشه	15
			5.00	0.00	0.00	0.00	متر	پایپ کانگریتی به قطر 50 میلی با پیوستن آن مکمل مطابق به مشخصات نقشه	16
			1.00	0.00	0.00	0.00	عدد	لوچه سنگی مطابق نقشه و مشخصات	17
			255.75	0.00	0.00	0.00	متر مربع	جیو تکستایل مطابق نقشه و مشخصات از بهترین نوع	18
			1	1.00	1.00	1.00	LS	تخلیه کردن یا رد کردن آب از نهدياها درامانای کار کردن	19
	26,596,500							مجموع قیمت تخمینی به افغانی	

قرار شرح فوق جدول برآورد اول امور کاری پروژه (سربند ، ترناب وپخته کاری کتال پېش غور) ولسوالی حصه اول خنج ولایت پنجشیر غرض اجراءات بعدی ترتیب و تقدیم است .

انجیور سالار (اکبر):

انجیور محمد یوسف:

انجیور محمد فهیم چرخ:

انجیور مختار:

09/08/1397



دکترى ، اېولوژي او مالدارى وزارت
وزارت زراعت، آبیاری و مالدارى

Islamic Republic of Afghanistan
Ministry of Agriculture, Irrigation & Livestock

معيونت آبيارى و منابع طبيعي
رياست آبيارى
آمريت انجنيرى

د افغانستان اسلامي جمهوريت
جمهوری اسلامی افغانستان



Province : Panjsher
Distrect : Khenj-Hesa awal
Village : Peshghor
Project : Weir, Aqueduct and Canal Lining of Peshghor

لايت : پنجشير
لموالى : خنج حصه اول
پيش غور : پيش غور
روزه : سربند ، ترناب ويخته كارى كڅل پيش غور

ملاحظه	قيمت تخمينى مجموعى به افغانى	قيمت تخمينى فيات به افغانى	احجام جمله شد	احجام كانال، پلچك و ديوار	احجام ترناب	احجام سربند و تحكيم كارى كانال	واحد	تفصيل امور	شماره
			1.00	1	1	1	LS	آماده ساختن ساحه	1
			7377.32	117.00	1072.83	3149.09	متر مكعب	كندن كارى برائى تهديابها	2
			2874.03	301.00	709.90	1863.07	متر مكعب	سنگ كارى با مصالحه نسبت 1:4 مطابق به نقشه	3
			232.00	0.00	18.00	188.00	متر مكعب	سنگ خشكه (Boulder) مطابق به مشخصات نقشه	4
			316.64	301.00	0.00	24.00	متر مكعب	پركارى توسط جغل (Gravel) مطابق به نقشه	5
			1100.03	301.00	373.23	495.80	متر مربع	هنكاف كارى با مصالحه نسبت 1:3	6
			1014.47	297.00	16.80	175.29	متر مكعب	كانكريت سيخ دار با مورات ايجابى ان مكمل با تركيب نسبت 1:1.5:3	7
			70.86	297.00	18.02	11.10	متر مكعب	كانكريت بدون سيخ دار با مورات ايجابى ان مكمل با تركيب نسبت 1:1.5:3	8
			1.00	0.00	0.00	1.00	پايه	دروازه سربند مكمل الاسباب مطابق به مشخصات نقشه	9
			6.00	4.00	2.00	0.00	پايه	دروازه ترناب مكمل الاسباب مطابق به مشخصات نقشه	10
			20.00	20.00	0.00	0.00	پايه	دروازه دهنه چات مكمل الاسباب مطابق به مشخصات نقشه	11
			1871.70	904.00	143.75	633.57	متر مكعب	پركارى عقب ديوارها با كمپون ان مطابق به نقشه	12
			16.00	0.00	14.00	0.00	متر مكعب	Grouted Stone Pitching	13
			335.32	20.00	345.32	0.00	متر مكعب	گييون كارى مطابق نقشه با ستندرد يكسانه	14
			49.50	0.00	19.50	0.00	متر	پايپ برائى (Weep holes) همراه با نصب ان مكمل مطابق به نقشه	15
			5.00	5.00	0.00	0.00	متر	پايپ كانكريتى به قطر 50 سانتى با نصب ان مكمل مطابق به مشخصات نقشه	16
			1.00	3.00	1.00	0.00	عدد	لوحه سنگى مطابق نقشه و مشخصات	17
			255.75	0.00	255.75	0.00	متر مربع	جيو تكستائل مطابق نقشه و مشخصات از بهترين نوع	18
				1.00	1.00	1.00	LS	تخليه كردن يارد كردن آب از تهديابها دراستاى كار كردن	19
مجموع قيمت تخمينى به افغانى									

قرار شرح فوق جدول برآورد اول امور كارى پروژه (سربند ، ترناب ويخته كارى كڅل پيش غور) و لموالى حصه اول خنج ولايت پنجشير غرض اجراءات بعدى ترتيب و تقديم است .

انجنير سالار (اكر):

انجنير محمديوسف:

انجنير محمد فهيم چرخه:

انجنير محمدزمان:

09 (08) 1397



دکړنی، اېولوګوني او مالدارۍ وزارت
وزارت زراعت، آبیاری و مالدارۍ

د افغانستان اسلامي جمهوریت
جمهوری اسلامی افغانستان

Islamic Republic of Afghanistan
Ministry of Agriculture, Irrigation & Livestock

معینیت آبیاری و منابع طبیعی
ریاست آبیاری
آمریت انجنیری



Province : Panjsher
Duration : One Year Calendar days
Granty : One Year

ولایت : پنجشیر
مدت پروژه : یک سال تقویمی
گړنتی پروژه : یک سال

Project : Weir, Aqueduct and Canal Lining of Peshghor

نام پروژه : سربند، ترناب و پخته کاری کانال پېش غور

شماره	تشریحات	واحد	حجم	مداومت به روز	ماده	ماده	ماده	ماده	ماده	ماده	ماده	ماده	ماده	ماده	ماده	ماده	ماده	ماده	ماده	ماده	ماده	
1	آماده ساختن ساحه	LS	1.00	30																		
2	کندن کاری برای تهدابها	متر مکعب	7377.32	210																		
3	سنگ کاری با مصالحه نسبت 1:4 مطابق به نقشه	متر مکعب	2874.03	120																		
4	سنگ خشکه (Boulder) مطابق به مشخصات نقشه	متر مکعب	232.00	15																		
5	پرکاری توسط جغل (Gravel) مطابق به نقشه	متر مکعب	316.64	15																		
6	هنکاف کاری بامصالحه نسبت 1:3	متر مربع	1100.03	90																		
7	کانکریټ سیخ دار باموراث ایجابی آن مکمل با ترکیب نسبت 1:1.5:3	متر مکعب	1014.47	60																		
8	کانکریټ بدون سیخ دار باموراث ایجابی آن مکمل با ترکیب نسبت 1:1.5:3	متر مکعب	70.86	60																		
9	دروازه سربند مکمل الاستیاب مطابق به مشخصات نقشه	پایه	1.00	2																		
10	دروازه ترناب مکمل الاستیاب مطابق به مشخصات نقشه	پایه	6.00	2																		
11	دروازه دهنه ذات مکمل الاستیاب مطابق به مشخصات نقشه	پایه	20.00	2																		
12	پرکاری عقب دیوارها باکمپکشن آن مطابق به نقشه	متر مکعب	1871.70	180																		
13	Grouted Stone Pitching	متر مکعب	16.00	7																		
14	گبیون کاری مطابق نقشه با سننرد مکافیزی	متر مکعب	335.32	15																		
15	پایپ برای (Weep holes) همراه بانصب آن مکمل مطابق به نقشه	متر	49.50	7																		
16	پایپ کانگریټی به قطر 50 سانتی بانصب آن مکمل مطابق به مشخصات نقشه	متر	5.00	2																		
17	لوچه سنگی مطابق نقشه و مشخصات	عدد	1.00	2																		
18	جیو تکستایل مطابق نقشه و مشخصات از بهترین نوع	متر مربع	255.75	15																		
19	تخلیه کردن یا رد کردن آب از تهدابها در اسنای کار کردن	LS	1	120																		
20	پاک کاری ساحه																					

انجنیر سالار (اگر):

انجنیر سید محمود یوسف:

انجنیر عزیز ایوب محمد فهیم چرخ:

انجنیر محمد زمان:

7
09 08 1394



دکړنی ، اېو لگونی او مالدارۍ وزارت
وزارت زراعت، آبیاری و مالدارۍ

د افغانستان اسلامي جمهوریت
جمهوری اسلامی افغانستان

Islamic Republic of Afghanistan
Ministry of Agriculture, Irrigation & Livestock



معینیت آبیاری و منابع طبیعی
ریاست آبیاری
امریت انجنیری

لست تجهیزات ساختمانی و پرسونل کلیدی پروژه (سر بند، ترناب و پخته کاری کانال پیش غور) واقع : ولسوالی خنج حصه اول ولایت پنجشیر

شماره	تجهيزات	نوعیت تجهیزات	تعداد	ملاحظات
بخش ماشینری				
1	اسکواتور		3	
2	گریدر		1	
3	جیکمبر		1	
4	بلدوزر		1	
5	ترک		2	
6	کامپروسور		0	
7	کانکریټ میکسر		3	
8	چراغون		3	
9	واپراتور		1	
10	واتر پمپ		3	
لست پرسونل کلیدی پروژه				
11	منیجر پروژه		1	
12	انجنیر ساحه		1	
13	انجنیر سروی		1	

158

شماره تشخیصیه پلاتی پروژه
 MAIL/PD/NCB/W-05/98

وزارت زراعت آبیاری و مالداری
 جدول زمانی فعالیت های تدارکاتی
 در بخش {ساختمانی}
 اسم پروژه پروژه اعصار سریند ترناب و پخته کاری کتلان پیشخور ولایت پنجشیر
 مرجع نیاز مند {ریاست محترم آبیاری}
 تاریخ حصول اسناد پروژه 1397/08/20

مرحله	تدارکاتی	عقرب	قوس	جدی	دلو
1	تاریخ موافقت بر پرونده تدارکاتی و ترتیب اعلان فر طریق رسانه ها				
2	توضیح شرایطی برای تدریس				
3	تاریخ افر کشانی				
4	منت ارز بهی توسط هیئ				
5	پیشنویس گزارش هیئت ارزیابی به مقام				
6	کامی عثم				
7	تعمیر تصدین امرات				
8	امضا عقد قرارداد چالین				
9	کنترک ویزه				
10	تکثیر قرارداد برامج شرط				

قرار شرح فوق جدول هذا برای افر کشانی (بازن داخلی) ترتیب صحت تقدیم است .

امضاء
 1397/08/20



دکرهني، اوبولگولوواو مالداري وزارت
وزارت زراعت، آبياري و مالداري

د افغانستان اسلامي جمهوريت
جمهوری اسلامی افغانستان



Islamic Republic of Afghanistan
Ministry of Agriculture, Irrigation and Livestock

رياست تهيه و تداركات

فورم پازديد و منظوري اسناد (شرطنامه) دواطلبي

معلومات عمومي:

اعمار سربند، ترناب و پخته کاري کانال پيشغور واقع قريه پيشغور ولسوالي حصه اول خنج ولايت پنجشير	عنوان پروژه
MAIL/PD/NCB/W-05/98	نمبر تشخيصه پروژه
۳۶۵ روز تقويمي	معيار پروژه
داوطلبي باز داخلي	میتود تدارکاتی
حد اقل متوسط حجم معاملات سالانه: ۲۹,۳۰۰,۰۰۰ افغاني حداقل تجربه مشابه: ۱۶,۰۰۰,۰۰۰ افغاني حداقل سرمايه نقدي: ۶,۶۵۰,۰۰۰ افغاني تضمين بانكي آفر: ۶۹۰,۰۰۰ افغاني پرسونل تخنيكي به تعداد سه نفر	معيار های ارزیابی
۱۳۹۷/۰۸/۱۶	تاريخ حصول اسناد تخنيكي

ملاحظات:

اسناد تخنيكي پروژه متذکره به تاريخ ۱۳۹۷/۰۸/۱۶ به مدیریت ساختمانی ریاست تدارکات مواصلت ورزید و به تاريخ ۱۳۹۷/۰۸/۲۲ در روزنامه هشت صبح، وبسایت های MAIL و NPA به اعلان سپرده می شود.

ترتيب کنند:

اسم و وظیفه	اداره مربوطه	تاريخ و امضا
عبدالاحد محبی، عضو مسلکی تدارکات امور ساختمانی	رياست تدارکات	

مرور کننده:

اسم و وظیفه	اداره مربوطه	تاريخ و امضا
محمد مختار، مدير عمومي تدارکات امور ساختمانی	رياست تدارکات	
مير محمد مونس حسيني، آمر تدارکات امور ساختمانی	رياست تدارکات	

تائيد کننده:

اسم	وظیفه	تاريخ و امضا
محمدالله ساحل	رئيس تدارکات	

منظور کننده:

اسم	وظیفه	تاريخ و امضا
انجنير محمد طاهر ايوب	سرپرست معينيت مالي و اداري	 23/08-97





جمهوری اسلامی افغانستان
شرطنامه معیاری تدارکات امور ساختمانی کوچک
وزارت زراعت، آبیاری و مالداري
ریاست تهیه و تدارکات

اعمار سربند، ترناب و پخته کاری کانال پیشغور واقع قریه
پیشغور ولسوالی حصه اول خنج ولایت پنجشیر
آدرس اداره: وزارت زراعت، آبیاری و مالداري جمال مینه، چهاراهی کارته سخی کابل، افغانستان

شماره داوطلبی: MAIL/PD/NCB/W-05/98

تعداد بخش ها: (LOTS): ندارد

کودبودجوی: AFG 390676

تاریخ صدور: 1397/08/21

۱۵۸

ጊዜያዊ ስራዎች: ጊዜያዊ ስራዎች ለጊዜያዊ ስራዎች

ጊዜያዊ ስራዎች: ጊዜያዊ ስራዎች ለጊዜያዊ ስራዎች

ጊዜያዊ ስራዎች

ጊዜያዊ ስራዎች

ጊዜያዊ ስራዎች ለጊዜያዊ ስራዎች ለጊዜያዊ ስራዎች

شرطنامه معیاری تدارکات امور ساختمانی کوچک - اداره تدارکات ملی

مقدمه

این شرطنامه معیاری توسط اداره تدارکات ملی طبق اسناد مشابه معیاری داوطلبی مورد استفاده نهاد های چند جانبه انکشافی بین المللی ترتیب گردیده و توسط ادارات تدارکاتی در تدارک امور ساختمانی کوچک که قیمت تخمینی تدارکات الی (500) میلیون افغانی بوده و با استفاده از وجوه عامه^۱ تمویل می گردند در روش های تدارکات داوطلبی باز، مقید، و تدارکات از منبع واحد مورد استفاده قرار می گیرد.

این شرطنامه در روشنی احکام قانون و طرزالعمل تدارکات ترتیب گردیده و در صورت مغایرت میان قانون و طرزالعمل تدارکات و مفاد این شرطنامه به قانون و طرزالعمل استناد می گردد.

با انفاذ این شرطنامه، شرطنامه معیاری تدارک اجناس منضمه متحدالجمال شماره PPU/C024/1388 صادره واحد پالیسی تدارکات سابق وزارت مالیه ملغی شمرده شده و قابل استفاده نمی باشد.

ادارات تدارکاتی می توانند به پیروی از حکم جزء 2 ماده چهارم قانون تدارکات، در تدارکات که توسط موسسات تمویل کننده تمویل می گردند از اسناد معیاری داوطلبی آن موسسات استفاده به عمل آورند.

نقل این شرطنامه از مراجع ذیل قابل دریافت می باشد:

ریاست عمومی اداره امور ریاست جمهوری

اداره تدارکات ملی

ریاست پالیسی تدارکات

قصر مرمرین، کابل، افغانستان

www.npa.gov.af

^۱ وجوه عامه عبارت از بول یا سایر دارائی های مالی و عایدات اداره است که در ماده هشتم قانون اداره امور مالی و مصارف عامه تصریح گردیده که شامل هرگونه منابع مالی مناسب به اداره با طی مراحل بودجوی و همچنان سایر وجوه بودجوی به شمول هزینه های کمکی و اعتبارات بولی که در اختیار اداره گذاشته می شود، می باشد.

شرطنامه معیاری تدارکات امور ساختمانی کوچک - اداره تدارکات ملی

قسمت اول: دستورالعمل برای داوطلبان

الف. عمومیات	
<p>1.1 اداره این شرطنامه را به منظور تدارک امور ساختمانی مندرج صفحه معلومات داوطلبی و قسمت 5 (شرایط خاص قرارداد) صادر مینماید. نام، نمبر تشخیصیه و تعداد بخش های این داوطلبی به شمول نام و نمبر تشخیصیه هر بخش (Lot) و نوع قرارداد در صفحه معلومات داوطلبی و شرایط خاص قرارداد درج می گردد.</p>	<p>ماده 1- ساحه داوطلبی</p>
<p>1.2 داوطلب برنده امور ساختمانی را به تاریخ مندرج صفحه معلومات داوطلبی و مندرجات شرایط خاص قرارداد تکمیل می نماید.</p> <p>1.3 در این شرطنامه:</p> <p>1- اصطلاح "کتبی" به معنی انجام ارتباطات طور تحریری مانند فکس، ایمیل و تلکس همراه با اسناد دریافتی توسط طرف مقابل می باشد؛</p> <p>2- در صورت لزوم مفرد به عوض جمع و جمع به عوض مفرد بکار برده می شود؛</p> <p>3- "روز" به معنی روز تقویمی می باشد.</p>	<p>ماده 2- وجوه</p>
<p>2.1 اداره، وجوه کافی برای تمویل تدارکات به شمول تمویل مراحل پیشبرد آن را تعهد و قسمتی از وجوه مالی تعهد شده را برای تادیات موجه تحت قرارداد امور ساختمانی که این شرطنامه به منظور آن صادر گردیده است به کار می گیرد.</p> <p>2.2 وجوه عامه عبارت از پول یا سایر دارائی های مالی و عایدات اداره است که در ماده هشتم قانون اداره امور مالی و مصارف عامه تصریح گردیده که شامل هرگونه منابع مالی مناسب به اداره با طی مراحل بودجوی و همچنان سایر وجوه بودجوی به شمول کمک ها و قرضه های که در اختیار اداره گذاشته می شود، می باشد.</p>	<p>ماده 3- فساد و تقلب</p>
<p>3.1 اداره، داوطلب، اكمال کننده، قراردادی و قراردادی فرعی مکلف اند اصول عالی اخلاقی را در مراحل داوطلبی، تطبیق و اجرای این قرارداد رعایت نمایند. روی این ملحوظ اصطلاحات آتی مفاهیم ذیل را افاده می نمایند:</p> <p>1- فساد: عبارت از درخواست، دریافت، دادن یا پیشنهاد به صورت مستقیم یا غیرمستقیم هرچیز با ارزشیکه به صورت غیرمناسب کارکردهای جانب دیگر (کارمندان تدارکات) را تحت تاثیر قرار دهد.</p> <p>2- تقلب: ارتکاب هرگونه فروگذاری به شمول کتمان حقایق که عمداً و یا سهواً به منظور اغفال کارمندان تدارکات و مدیریت قرارداد جهت حصول منفعت مالی و غیر مالی و یا اجتناب از اجرای مکلفیت ها صورت گیرد.</p> <p>3- تبانی: عبارت از سازش میان دو یا بیشتر داوطلبان و یا میان داوطلبان و کارمندان اداره که به منظور بدست آوردن مقاصد نامناسب به شمول تحت تاثیر قراردادن نادرست اعمال سائرن طرح گردیده باشد.</p> <p>4- اجبار: عبارت از تهدید و یا ضرر رسانیدن به کارمندان تدارکات و مدیریت قرارداد و یا سایر داوطلبان به منظور تحت تاثیر قراردادن اعمال آنان به صورت مستقیم یا غیر مستقیم می باشد.</p> <p>5- ایجاد اختلال و موانع: عبارت از تخریب، تزویر، تغییر یا کتمان اسناد و اظهارات نادرست در پروسه تدارکات و یا امور نظارتی مربوط می باشد.</p>	

شرطنامه معیاری تدارکات امور ساختمانی کوچک - اداره تدارکات ملی

<p>3.2 اداره پیشنهاد اعطای قرارداد به داوطلب برنده که مستقیماً یا از طریق نماینده مرتکب فساد، تقلب، تبانی، اجبار یا ایجاد اختلال و موانع در مراحل داوطلبی یا در اجرای قرارداد گردیده است را لغو می نماید.</p> <p>3.3 اداره در صورت ارتکاب فساد، تقلب، تبانی، اجبار و اختلال در مراحل تدارکات توسط کارمند اداره، موضوع را در اسرع وقت به مراجع ذیربط ارجاع می نماید.</p> <p>3.4 اداره داوطلب یا قراردادی را در صورت ارتکاب اعمال مندرج فقره (1) ماده چهل و نهم قانون تدارکات از اشتراک در مراحل تدارکات محروم می نماید.</p> <p>3.5 داوطلب، قراردادی و قراردادی فرعی مکلف است، زمینه تفتیش و بررسی حسابات، یادداشت ها و سایر اسناد مربوط به تسلیمی آفر و اجرای قرارداد را توسط مفتشین موظف از جانب اداره فراهم نماید.</p>	
<p>4.1 داوطلب و شرکای وی میتوانند تابعیت هرکشوری را با رعایت محدودیت های مندرج صفحه معلومات داوطلبی داشته باشند. در صورت که داوطلب، قراردادی و قراردادی فرعی، ساکن، تبعه و یا ثبت در یک کشور بوده و یا مطابق قوانین همان کشور فعالیت نماید، تبعه همان کشور محسوب می گردد.</p> <p>4.2 داوطلب نباید تضاد منافع داشته باشد، داوطلب با یک یا بیشتر جوانب این داوطلبی تضاد منافع دارد اگر بصورت مستقیم یا غیر مستقیم با شرکت یا طرف که طرح، مشخصات و سایر اسناد مربوط این تدارکات را ترتیب نموده و یا با شخص که من حیث مدیر پروژه تحت این داوطلبی پیشنهاد شده باشد ارتباط داشته باشد. داوطلب که تضاد منافع داشته باشد غیر واجد شرایط پنداشته می شود. شرکت یا شخص که توسط اداره، موظف به ارائه خدمات مشورتی در ترتیب و نظارت امور ساختمانی گردیده و همچنین شرکت های متعلق به آن در این داوطلبی غیر واجد شرایط پنداشته می شوند.</p> <p>4.3 اداره نمی تواند قرارداد را با داوطلب محروم شده و یا تحت محرومیت عقد نماید. لست داوطلبان محروم شده و تحت محرومیت از وب سایت اداره تدارکات ملی قابل دریافت می باشد.</p> <p>4.4 داوطلب مکلف است شواهد و مدارک تثبیت اهلیت خویش را مطابق مندرجات صفحه معلومات داوطلبی ارائه نماید.</p>	<p>ماده 4 - داوطلب واجد شرایط</p>
<p>5.1 تمام داوطلبان شرح اولیه شیوه کاری پیشنهادی و جدول امور ساختمانی بشمول نقشه ها و چارت های مورد نیاز را در قسمت 3 فورمه های داوطلبی، ارائه می نمایند.</p> <p>5.2 در صورت انجام ارزیابی قبلی اهلیت داوطلبان، عقد قرارداد صرف با داوطلبان موفق در ارزیابی قبلی اهلیت صورت می گیرد. داوطلبان موفق در ارزیابی قبلی اهلیت معلومات تجدید شده در مورد اهلیت خویش و یا استمرار اهلیت ارزیابی شده را در روز تسلیمی آفر ارائه می نمایند. تجدید یا تأیید استمرار اهلیت در قسمت 3 درج میگردد.</p> <p>5.3 در صورت عدم راه اندازی ارزیابی قبلی اهلیت داوطلبان، داوطلبان معلومات و اسناد ذیل را بر علاوه اسناد مندرج اجزای 2، 3، 4، 5 و 6 فقره (2) حکم هفدهم طرزالعمل تدارکات شامل قسمت 3 می نمایند. مگر اینکه در صفحه معلومات داوطلبی طور دیگر تذکر رفته باشد:</p> <p>1- نقل اصلی اسناد که نشان دهنده وضعیت حقوقی، محل ثبت، آدرس تجارتي و نوع فعالیت</p>	<p>ماده 5 - اهلیت داوطلب</p>

<p>داوطلب باشد؛</p> <p>2- صلاحیت نامه کتبی مهر و امضا شده؛</p> <p>3- ارزش مجموعی امور ساختمانی اجرا شده در 5 سال گذشته؛</p> <p>4- تجربه کاری با ماهیت و اندازه مشابه در پنج سال گذشته و جزئیات امور ساختمانی زیر کار و با قرارداد شده با ذکر طرف قرارداد که می توان برای معلومات بیشتر با وی تماس گرفت.</p> <p>5- ارقام عمده تجهیزات ساختمانی پیشنهاد شده برای اجرای این قرارداد؛</p> <p>6- اهلیت و تجارب کارمندان مدیریت ساحه و پرسونل تکنیکی که برای اجرای این قرارداد اختصاص داده می شود؛</p> <p>7- گزارش وضعیت مالی داوطلب مانند گزارش تفتیش یا بیانیه مفاد و ضرر یا اظهار نامه تصفیه مالیاتی در (5) سال گذشته؛</p> <p>8- مدارک که نشان دهنده موجودیت سرمایه دورانی کافی نزد داوطلب برای اجرای این قرارداد (دسترسی به اعتبارات (قرضه) و سایر منابع مالی قابل دسترس)، که بدون شمولیت پیش پرداخت قابل اجرا تحت این قرارداد بشتر از سایر تعدات مالی داوطلب برای سایر قرارداد ها و آفر های ارائه شده باشد.</p> <p>9- معلومات در مورد دعاوی در جریان و یا اختتام یافته در پنج سال اخیر که داوطلب در آن دخیل بوده باشد بشمول طرفین دعوی، مبلغ تحت منازعه و احکام صادره در مورد.</p> <p>10- معلومات در مورد اعطای قرارداد فرعی</p>	
<p>5.4 در صورت که داوطلب شرکت مشترک (JV) دو یا بیشتر شرکت باشد، داوطلب مشترک مکلف به رعایت موارد زیر می باشد. مگر اینکه در صفحه معلومات داوطلبی، طور دیگر تذکر رفته باشد:</p> <p>1- آفر شامل معلومات مندرج بند 3 ماده 5 این دستور العمل برای هر شریک مشترک باشد؛</p> <p>2- آفر بمنظور الزامیت قانونی آن توسط تمام شرکا مهر و امضا شده باشد؛</p> <p>3- تمامی شرکا بصورت مشترک مسؤل تطبیق قرارداد مطابق شرایط آن می باشند؛</p> <p>4- یکی از شرکا منحیث شریک اصلی معرفی گردیده و مسؤل قبول مسؤلیت ها و پذیرش رهنمود ها به نمایندگی از سایر شرکا می باشد؛</p> <p>5- اجرای قرارداد بشمول پرداخت با شریک اصلی صورت میگیرد؛</p> <p>6- نقل موافقتنامه شرکت مشترک که توسط شرکا امضا گردیده است.</p>	
<p>5.5 جهت واجد شرایط شناخته شدن برای اعطای قرارداد، داوطلب باید معیار های اهلیت ذیل را دارا باشد. مگر اینکه در صفحه معلومات داوطلبی طور دیگر تذکر رفته باشد:</p> <p>1- حجم معاملات در سکتور ساختمانی در خلال مدت مندرج صفحه معلومات داوطلبی؛</p> <p>2- تجربه منحیث قراردادی اصلی در امور ساختمانی در حد اقل تعداد قرارداد های ساختمانی با</p>	

شرطنامه معیاری تدارکات امور ساختمانی کوچک - اداره تدارکات ملی

<p>اندازه، ماهیت و پیچیدگی معادل در میعاد مندرج صفحه <i>معلومات داوطلبی</i> (بمنظور مطابقت با این معیار داوطلب باید حد اقل (70) فیصد امور ساختمانی را تکمیل نموده باشد) قرارداد که تحت دعوا بوده و مبلغ تحت منازعه بیشتر از (10) فیصد قیمت قرارداد باشد، نمی تواند منحیت تجربه مد نظر گرفته شود؛</p> <p>3- یک پلان دسترسی (مالکیت و اجاره) به موقع تجهیزات مورد نیاز مندرج صفحه <i>معلومات داوطلبی</i>؛</p> <p>4- داشتن یک مدیر قرارداد با (5) سال تجربه کاری در امور ساختمانی با ماهیت مشابه بشمول حد اقل (3) سال تجربه کاری منحیت مدیر؛</p> <p>5- دارایی های سیال و یا انواع اعتبارات (قرضه) که کمتر از مبلغ تذکر رفته در صفحه <i>معلومات داوطلبی</i> نباشد و بیشتر از تعهدات مالی داوطلب برای سایر قرارداد ها بدون شمولیت پیش پرداخت قابل اجرا تحت این قرارداد باشد؛</p> <p>استمرار دعاوی یا استمرار صدور فیصله حکمیت بر علیه داوطلب یا شریک داوطلب مشترک در گذشته منجر به فاقد اهلیت شمرده شدن داوطلب شده می تواند.</p>	
<p>5.6 برای مطابقت با حد اقل معیارات اهلیت مندرج جز 1 بند 5 ماده 5 این دستورالعمل، ارقام اهلیت هر شریک شرکت مشترک باهم جمع می گردد و مجموع ارقام اهلیت شرکا 100 فیصد معیار اهلیت را تکمیل نماید. هر شریک باید حد اقل (25) فیصد و شریک اصلی حد اقل (40) فیصد معیار های اهلیت را تکمیل نماید. عدم تکمیل شرط بالا منجر به رد آفر شرکت مشترک می گردد. تجربه و منابع قراردادی فرعی در تکمیل معیار ها توسط داوطلب در نظر گرفته نمی شود، مگر اینکه در صفحه <i>معلومات داوطلبی</i> طور دیگر تذکر رفته باشد.</p>	
<p>6.1 هر داوطلب می تواند یک آفر را بصورت انفرادی یا منحیت شریک شرکت مشترک ارائه نماید. هر گاه داوطلب بیشتر از یک آفر ارائه نموده و یا در بیشتر از یک آفر شریک باشد منجر به رد تمام آفر های که داوطلب در آن اشتراک دارد میگردد. اشتراک منحیت قراردادی فرعی و آفر بدیل در صورتیکه مجاز باشد از این امر مستثنی است.</p>	<p>ماده 6- هر داوطلب یک آفر</p>
<p>7.1 داوطلب بمصرف خود آفر را تهیه و تسلیم نموده و اداره مسؤلیت چنین مصارف را ندارد.</p>	<p>ماده 7- مصارف داوطلبی</p>
<p>8.1 داوطلب می تواند با قبول مسؤلیت و خطرات مربوط از ساحه کار و محیط و ماحول آن باز دیده نموده و معلومات لازم جهت ترتیب آفر و عقد قرارداد امور ساختمانی را جمع آوری نماید. مصارف باز دید از محل به عهده داوطلب می باشد.</p>	<p>ماده 8- باز دید از ساحه</p>
<p>ب. شرطنامه</p>	
<p>9.1 این شرطنامه شامل قسمت های ذیل و ضمایم صادره مطابق ماده 11 این دستورالعمل می باشد: قسمت اول: دستور العمل برای داوطلبان قسمت دوم: صفحه <i>معلومات داوطلبی</i></p>	<p>ماده 9- مندرجات شرطنامه</p>

شرطنامه معیاری تدارکات امور ساختمانی کوچک - اداره تدارکات ملی

<p>قسمت سوم: فورمه های داوطلبی قسمت چهارم: شرایط عمومی قرارداد قسمت پنجم: شرایط خاص قرارداد قسمت ششم: مشخصات قسمت هفتم: نقشه ها قسمت هشتم: بل احجام کاری² قسمت نهم: فورمه های قرارداد و تضمینات</p>	
<p>10.1 داوطلب می تواند در مورد این شرطنامه معلومات بیشتر را از اداره بصورت کتبی با تماس به آدرس مندرج صفحه معلومات داوطلبی مطالبه نماید، مشروط بر اینکه مطالبه متذکره حد اقل (7) روز در داوطلبی باز و (4) روز در داوطلبی مقید قبل از میعاد تسلیمی آفرها به اداره مواصلت نموده باشد. اداره در خلال مدت (3) روز کاری در داوطلبی باز و (2) روز کاری در داوطلبی مقید توضیح کتبی را به داوطلب ارسال می نماید. نقل این توضیح به تمام داوطلبانیکه شرطنامه را دریافت نموده اند بدون تذکر منبع درخواست ارسال میگردد.</p> <p>10.2 به منظور توضیح و جواب به سوالات پیرامون مندرجات شرطنامه، در صورتیکه در شرطنامه ذکر شده باشد اداره میتواند، از داوطلب برای اشتراک در جلسه قبل از داوطلبی در محل، تاریخ و وقت مندرج در صفحه معلومات داوطلبی، دعوت نماید.</p> <p>10.3 از داوطلب تقاضا می شود تا در صورتیکه سوال داشته باشد، آنرا بصورت تحریری قبل از تاریخ برگزاری جلسه قبل از داوطلبی به اداره تسلیم نماید.</p> <p>10.4 گزارش جلسه قبل از داوطلبی، به شمول سوالات و جوابات ارائه شده بشمول هر جواب دیگری تهیه شده بعد از جلسه، در مدت حد اکثر (4) روز به تمام داوطلبانیکه شرطنامه را اخذ نموده اند، ارسال میگردد. هر گونه تعدیل شرطنامه در نتیجه جلسه قبل از داوطلبی با صدور ضمیمه شرطنامه در روشنی ماده 11 این دستورالعمل صورت می گیرد.</p>	<p>ماده 10- توضیح شرطنامه</p>
<p>11.1 اداره میتواند، در طول میعاد تسلیمی آفرها با صدور ضمیمه شرطنامه را تعدیل نماید.</p> <p>11.2 ضمایم صادره جزء شرطنامه محسوب گردیده و بصورت کتبی به داوطلبانیکه شرطنامه را دریافت نموده اند ارسال میگردد. داوطلبان دریافت ضمیمه را به صورت کتبی تصدیق می نمایند.</p> <p>11.3 اداره می تواند به منظور در اختیار قراردادن وقت کافی برای داوطلبان جهت تهیه آفر، طی یک ضمیمه میعاد تسلیمی آفرها را در مطابقت با بند 2 ماده 21 این دستورالعمل تمدید نماید.</p>	<p>ماده 11- تعدیل شرطنامه</p>
<p>ج. تهیه آفرها</p>	
<p>12.1 تمام اسناد مربوط آفر به زبان که در صفحه معلومات داوطلبی مشخص گردیده ترتیب میگردد.</p>	<p>ماده 12 - زبان آفر</p>

² در قرارداد های بالمقطع، بل احجام کاری حذف و جدول فعالیت درج گردد.

شرطنامه معیاری تدارکات امور ساختمانی کوچک - اداره تدارکات ملی

<p>13.1 آفر ارائه شده شامل اسناد ذیل می باشد:</p> <p>1- تضمین آفر در مطابقت با ماده 17 این دستور العمل؛</p> <p>2- بل احجام کاری² قیمت گذاری شده؛</p> <p>3- فورمه آفر داوطلبی؛</p> <p>4- اسناد و فورم معلومات اهلیت؛</p> <p>5- آفر های بدیل در صورت که مجاز باشد؛ و</p> <p>6- سایر مواد مطالبه شده در صفحه معلومات داوطلبی.</p>	<p>ماده 13 - اسناد شامل آفر</p>
<p>14.1 قرارداد برای تمام امور ساختمانی مندرج بند 1 ماده 1 این دستورالعمل به اساس بل احجام کار قیمت گذاری شده که توسط داوطلب ارائه می گردد می باشد.</p>	<p>ماده 14 - قیم آفر</p>
<p>14.2 داوطلب باید نرخ ها و قیمت ها برای تمام اقلام امور ساختمانی مندرج بل احجام کاری را ارائه نماید. اقلام که برای آنها نرخ و قیمت ارائه نشده باشد، قیمت و نرخ آن در بل احجام کار شامل شده محسوب گردیده و پرداخت به آن صورت نمی گیرد. در صورتیکه مجموع قیمت قلم یا اقلامی که برای آن قیمت ارائه نشده است، از (10) فیصد قیمت آفر داوطلب تجاوز نماید، آفر وی غیر جوابگو محسوب میگردد. در صورت تصحیح، اغلاط خط زده شده، تصحیح شده امضا و تاریخ تصحیح درج گردد.</p>	
<p>14.3 تمام محصولات قابل پرداخت، مالیات، بشمول مالیات بر معاملات انتفاعی⁴ (BRT) و سایر مکلفیت های مالی قابل پرداخت تحت این قرارداد 28 روز قبل از ختم میعاد تسلیمی آفر، در قیمت ها، نرخ ها و قیمت مجموعی آفر شامل گردد.</p>	
<p>14.4 در صورت تذکر در صفحه معلومات داوطلبی و شرایط خاص قرارداد و احکام ماده 47 شرایط عمومی قرارداد، نرخ ها و قیمت های آفر در جریان اجرای قرارداد قابل تعدیل میباشند. داوطلب معلومات لازم مندرج ماده 47 شرایط عمومی و خاص قرارداد را توأم با آفر خویش ارائه می نماید.</p>	
<p>15.1 داوطلب باید نرخ فی واحد و قیمت های مندرج آفر⁵ را به واحد پولی افغانی آرایه نماید، مگر اینکه در صفحه معلومات داوطلبی طوری دیگر تذکر رفته باشد.</p>	<p>ماده 15 - اسعار آفر و پرداخت</p>
<p>15.2 منبع نرخ تبادله، نرخ فروش د افغانستان بانک در روز مندرج صفحه معلومات داوطلبی می باشد.</p>	
<p>15.3 داوطلب مکلف است جزئیات اسعار خارجی لازم را در آفر ارائه نماید.</p>	
<p>16.1 آفر باید به مدت مندرج صفحه معلومات داوطلبی اعتبار داشته باشد. این مدت در داوطلبی های ملی نمی تواند بیشتر از (90) روز بعد از ختم میعاد تسلیمی آفر ها باشد. آفر های با مدت اعتبار</p>	<p>ماده 16 - میعاد اعتبار آفرها</p>

⁴ Business Receipt Tax

در قرارداد های با پرداخت بالامقطع "قیمت فی واحد و قیمت ها" با "قیمت سر جمع" تعریض گردند.

16/3

شرطنامه معیاری تدارکات امور ساختمانی کوچک - اداره تدارکات ملی

<p>کمتر از میعاد مندرج این شرطنامه، غیر جوابگو پنداشته شده، رد میگردد. در داوطلبی بین المللی میعاد اعتبار آفر بیشتر از 120 روز بوده نمی تواند.</p> <p>در حالات استثنائی اداره از داوطلب تقاضا می نماید تا مدت اعتبار آفر را به مدت مشخص تمدید نماید. تقاضای اداره برای تمدید و جواب داوطلب طور کتبی صورت میگیرد. در صورت تمدید میعاد اعتبار آفر، میعاد اعتبار تضمین آفر نیز برای مدت مشابه تمدید میگردد. داوطلب نمی تواند در آفر تمدید شده خویش تغییرات وارد نماید. حالات مندرج ماده 17 این دستورالعمل از این امر مستثنی است. در صورت رد درخواست تمدید میعاد اعتبار آفر از جانب داوطلب، تضمین آفر مسترد می گردد. در صورت در جریان بودن طی مراحل محرومیت داوطلب، تضمین آفر وی مسترد نمیگردد.</p>	
<p>17.1 داوطلب مکلف است، تضمین آفر یا اظهار نامه تضمین آفر را منحیث جزء آفر خود تهیه نماید. آفر بدون تضمین آفر غیر جوابگو پنداشته شده، رد میگردد.</p>	<p>ماده 17 تضمین آفر و اظهار نامه تضمین آفر</p>
<p>17.2 مقدار تضمین آفر در صفحه معلومات داوطلبی مشخص گردیده و می تواند به واحد پول افغانی و یا سایر اسعار قابل تبدیل مطابق صفحه معلومات داوطلبی ارایه گردد. تضمین آفر می تواند:</p> <p>1- به شکل ضمانت بانکی و پول نقد ارایه گردد.</p> <p>2- داوطلب می تواند تضمین آفر را از یک نهاد معتبر مالی هر کشور واجد شرایط تهیه نماید. هر گاه نهاد صادر کننده تضمین آفر خارج از جمهوری اسلامی افغانستان موقعیت داشته باشد، باید نهاد مالی مشابه در داخل جمهوری اسلامی افغانستان اجرای تضمین آفر را ضمانت نماید.</p> <p>3- تضمین آفر باید کاملا در مطابقت با یکی از فورم های تضمین آفر مندرج قسمت 9 (فورمه های قرارداد و تضمینات) و یا فورمه های دیگری که قبل از تسلیمی آفر توسط اداره منظور گردیده باشد، ترتیب گردد.</p> <p>4- در صورت تطبیق هدایت بند 5 ماده 17 این دستورالعمل، با درخواست کتبی اداره به اسرع وقت قابل پرداخت باشد.</p> <p>5- نسخه اصلی آن تسلیم داده شود. کاپی ها قابل قبول نخواهد بود.</p> <p>6- میعاد اعتبار تضمین آفر یا اظهار نامه تضمین آفر در مطابقت با بند 2 ماده 16 این دستورالعمل، حد اقل (28) روز بیشتر از میعاد اعتبار آفر و یا میعاد تمدید شده آن باشد.</p>	
<p>17.3 در صورت که تضمین آفر یا اظهار نامه تضمین آفر در مطابقت با بند 1 ماده 17 این دستورالعمل مطالبه گردیده باشد، تمام آفر های که توأم با تضمین آفر یا اظهار نامه تضمین آفر مطابق بند فوق الذکر نباشد، غیر جوابگو پنداشته شده رد می گردند.</p>	
<p>17.4 تضمین آفر داوطلبان غیر موفق بعد از عقد قرارداد با داوطلب برنده، به آنان مسترد میگردد.</p>	
<p>17.5 در حالات ذیل اظهارنامه تضمین آفر تطبیق و یا تضمین آفر مسترد نمی گردد:</p> <p>1- در صورت تغییر یا انصراف از آفر بعد از انقضای مدت معینه تسلیمی آن به استثنای مورد بند 2 ماده 16 این دستورالعمل؛</p>	

شرطنامه معیاری تدارکات امور ساختمانی کوچک - اداره تدارکات ملی

<p>2- در صورت انکار داوطلب از پذیرش تصحیح اشتباهات حسابی در جدول قیمت های ارایه شده در آفر؛</p> <p>3- در صورت اجتناب داوطلب از پذیرش اشتباهات محاسبوی در آفر در مطابقت با بند 2 ماده 28 این دستور العمل؛</p> <p>4- اجتناب داوطلب برنده از عقد قرارداد در خلال مدت معینه؛</p> <p>5- عدم ارائه تضمین اجراء قرارداد توسط داوطلب برنده؛</p> <p>6- در صورت محرومیت داوطلب به دلیل تخطی در این داوطلبی.</p>	
<p>17.6 در صورت که داوطلب شرکت مشترک (JV) باشد، تضمین آفر یا اظهار نامه تضمین آفر باید بنام داوطلب مشترک (JV) باشد.</p>	
<p>18.1 آفرهای بدیل صرف در صورتی قابل قبول خواهد بود که در صفحه معلومات داوطلبی از قبولی آن تذکر رفته باشد. در صورت قبولی آفر بدیل طبق احکام بند 1 و 2 ماده 18 این دستور العمل اجراءات صورت میگیرد و پذیرش یکی از گزینه های ذیل در صفحه معلومات داوطلبی مشخص میگردد:</p> <p>1- داوطلب می تواند آفر های بدیل را با آفر اصلی تسلیم نموده و اداره صرف در صورت که آفر اصلی ارائه شده دارای نازلترین قیمت باشد، آفر بدیل را ملاحظه می نماید.</p> <p>یا</p> <p>2- داوطلب می تواند آفر بدیل را بدون آفر اصلی تسلیم نماید که در این صورت آفر های اصلی و آفر های بدیل هر کدام به نوبه خود ارزیابی می گردند.</p> <p>18.2 آفر های بدیل تمام معلومات لازم بشمول محاسبه دیزاین، مشخصات تخنیکی، جزئیات قیمت ها، شیوه پیشنهادی اعمار، پیش پرداخت و تاریخ تکمیل بدیل در حدود مناسب و دیگر جزئیات مربوط جهت ارزیابی آفر های بدیل توسط اداره را ارائه نمایند.</p>	<p>ماده 18- آفر های بدیل</p>
<p>19.1 داوطلب مکلف است، یک نقل اصلی تمام اسناد شامل آفر را مطابق ماده 13 این دستورالعمل ترتیب و با علامه کلمه "اصل" علامه گذاری نماید. بر علاوه کاپی های آفر با کلمه "کاپی" علامه گذاری شده و به تعداد مندرج صفحه معلومات داوطلبی تسلیم گردد. در صورت موجودیت تفاوت میان اصل و کاپی، اصل آن قابل اعتبار خواهد بود.</p>	<p>ماده 19- شکل و امضاء آفر</p>
<p>19.2 اصل و کاپی های آفر باید تایپ گردد و یا با رنگ پاک ناشدنی نوشته شده و توسط نماینده قانونی داوطلب (رئیس، معاون یا نماینده با صلاحیت) در مطابقت با جزء 1 بند 3 ماده 5 این دستورالعمل امضا و مهر گردد. تمام صفحات آفر که نوشته یا تعدیل گردیده باید توسط شخص که آفر را امضا نموده، امضا گردد.</p>	
<p>19.3 هرگونه وسط نویسی، تراش، یا دوباره نویسی صرف در صورتی قابل اعتبار میباشد که توسط شخصیکه آفر را امضا نموده یا نماینده با صلاحیت داوطلب امضا شده باشد.</p>	
<p>19.4 هرگونه تغییر یا افزود در آفر قابل قبول نخواهد بود، مگر اینکه مطابق هدایات اداره یا برای اصلاح اشتباهات داوطلب باشد. که در این صورت اصلاح اشتباهات توسط شخصی که آفر را امضا نموده، امضا می گردد.</p>	

شرطنامه معیاری تدارکات امور ساختمانی کوچک - اداره تدارکات ملی

د. تسلیمی آفرها	
20.1 داوطلب می تواند آفر خویش را شخصاً یا توسط پست ارسال نماید. ارسال الکترونیکی آفر ها در صورت تذکر آن در صفحه معلومات داوطلبی ، امکان پذیر می باشد. در صورت مجاز بودن ارسال آفر الکترونیکی، داوطلب از روش متذکره صفحه معلومات داوطلبی پیروی می نماید. داوطلب آفر را در پاکت های جداگانه سربسته و مهر شده گذاشته و بالای آنها کلمه "اصل" و "کاپی" بنویسد.	ماده 20- تسلیمی، مهر و علامت گذاری آفر
20.2 پاکت های آفر باید به طور ذیل ترتیب گردیده باشد: 1- عنوانی اداره تدارکاتی در مطابقت به صفحه معلومات داوطلبی باشد؛ 2- حاوی نام، نمبر تشخیصیه داوطلبی متذکره صفحه معلومات داوطلبی و شرایط خاص قرارداد باشد. 3- حاوی هشدار مبنی بر عدم بازگشایی آن قبل از تاریخ آفر گشایی در مطابقت به مواد مربوط دستور العمل.	
20.3 بر علاوه نیاز تشخیصیه مندرج بند 2 ماده 20 دستور العمل، داخل بسته حاوی نام و آدرس داوطلب باشد تا در صورت اعلام آفر نا وقت رسیده، آفر باز نشده مسترد گردد.	
20.4 در صورتیکه پاکت بسته و علامه گذاری نشده باشد، اداره مسؤولیت بیجایی یا باز شدن آفر قبل از ضرب العجل را ندارد.	
21.1 آفر ها باید قبل از ختم میعاد تسلیمی مندرج صفحه معلومات داوطلبی به آدرس مندرج صفحه معلومات داوطلبی تسلیم گردند.	ماده 21- میعاد تسلیمی آفرها
21.2 اداره می تواند در صورت لزوم، با صدور یک تعدیل طبق ماده 11 دستور العمل برای داوطلبان ، میعاد تسلیمی آفر ها را تمدید نماید. در این صورت تمامی حقوق و مکلفیت های اداره و داوطلب در طول میعاد تسلیمی تمدید شده ادامه می یابد.	
22.1 آفر های ناوقت رسیده رد گردیده و بدون باز شدن مسترد میگردند.	ماده 22- آفر های نا وقت رسیده
23.1 داوطلب می تواند، قبل از ختم میعاد تسلیمی آفر ها، با ارسال اطلاعیه کتبی که توسط نماینده با صلاحیت داوطلب امضاء شده باشد و کاپی صلاحیت نامه مربوط موجود باشد. آفر خویش را تعویض، تعدیل و یا از آن انصراف نماید. اطلاعیه کتبی توام با آفر های تعویض، انصراف یا تعدیل شده بوده و این اطلاعیه باید: 1- در مطابقت با مواد 19 و 20 این دستورالعمل ارسال گردیده، بر علاوه پاکت های مربوط نیز با کلمات "انصراف"، "تعویض" یا "تعدیل" نشانی شده باشد. 2- قبل از ختم میعاد تسلیمی آفر ها توسط اداره دریافت شده باشد.	ماده 23- انصراف، تعویض و تعدیل آفرها
23.2 تعویض یا تعدیل آفر ها بعد از ضرب الاجل تسلیمی آفر صورت گرفته نمی تواند.	
23.3 هرگونه انصراف، تعویض و تعدیل آفر ها در فاصله زمانی میان ضرب الاجل تسلیمی آفر ها و ختم میعاد اعتبار آفر طوری که در فورمه تسلیمی آفر تذکر رفته بشمول میعاد تمدید شده اعتبار آفر صورت گرفته نمی تواند. انصراف در چنین حالت منتج به عدم مسترد نمودن تضمین آفر یا اجرای اظهار نامه تضمین آفر مطابق ماده 17 دستور العمل برای داوطلبی میگردد.	

شرطنامه معیاری تدارکات امور ساختمانی کوچک - اداره تدارکات ملی

<p>23.4 داوطلب تخفیف را تنها در آفر اولی یا در اثر تعدیل در مطابقت با این ماده دستور العمل پیشنهاد می نماید.</p>	
<p>هـ آفر گشایی و ارزیابی</p>	
<p>24.1 اداره آفر های دریافت شده را بشمول تعدیلات مطابق ماده 23 این دستور العمل در محضر عام در محل، تاریخ و زمان که در صفحه معلومات داوطلبی تذکر رفته، باز می نماید. در صورت ارسال آفر ها بصورت الکترونیکی، روش خاص آفر گشایی مربوط در صفحه معلومات داوطلبی درج گردد.</p>	<p>ماده 24- آفر گشایی و ارزیابی</p>
<p>24.2 در مجلس آفر گشایی، رییس هیئت آفر گشایی ابتدا آفر هایی را که با کلمه "انصراف" نشانی شده و قبل از ختم میعاد تسلیمی آفر ها اطلاعیه انصراف خویش را تسلیم نموده اند، را اعلام و بدون باز شدن مسترد می نماید.</p>	
<p>24.3 هیئت آفر گشایی آفر ها را باز نموده، نام داوطلب، قیم آفر، مجموعه مبلغ هر آفر و هر گونه آفر بدیل (در صورت درخواست یا مجاز بودن آفر بدیل)، هر گونه تخفیف، انصراف، تعویض، تعدیل، موجودیت یا عدم موجودیت تضمین آفر یا اظهار نامه تضمین آفر در صورت لزوم، و سایر جزئیات را که اداره مناسب بداند دریافت می نماید. هر آفر گشایی هیچ آفر مسترد نمی گردد، مگر اینکه مطابق بند 1 ماده 22 این دستور العمل تا وقتی رسیده باشد. آفر های تعویض و تعدیل تسلیم شده مطابق ماده 23 این دستور العمل برای ارزیابی بیشتر مدنظر گرفته نشده و بدون باز شدن مسترد میگردد.</p>	
<p>24.4 اداره روی دایر گشایی را بشمول معلومات آشکار شده در مطابقت با بند 3 ماده 24 این دستور العمل تهیه می نماید.</p>	
<p>24.5 هیئت آفر گشایی، فورم های معیاری آفر گشایی صادره اداره تدارکات ملی را در جلسه مذکور خانه پری، امضاء و بمنظور مصونیت و عدم تغییر در مندرجات آنها با دقت چسپ شفاف (اسکاستیپ) می نماید. 24.6 در صورتیکه داوطلبان جدول قیمت های ارائه شده در آفر و فورم معلومات اهلیت خویش را چسپ شفاف (شکاستیپ) ننموده باشند، هیئت آفر گشایی مکلف است آنها را نیز چسپ شفاف (شکاستیپ) نماید.</p>	
<p>25.1 معلومات مربوط به ارزیابی ابتدایی، وضاحت، ارزیابی مفصل، مقایسه و ارزیابی بعدی اهلیت داوطلبان و پیشنهاد اعطاء قرارداد الی زمان نشر اطلاعیه تصمیم اعطاء قرار داد مطابق بند 4 ماده 34 این دستور العمل محرم بوده، نباید افشاء گردد. هر نوع تلاش توسط داوطلب بمنظور اعمال نفوذ در مراحل ارزیابی ابتدایی، مفصل، ارزیابی بعدی اهلیت داوطلبان و تصمیم اعطای قرار داد منجر به رد آفر وی میگردد. علی الرغم موارد فوق، از زمان آفر گشایی الی عقد قرارداد، در صورتیکه داوطلب تقاضای تماس با اداره را در هر مورد مربوط به مراحل داوطلبی داشته باشد، باید به صورت کتبی آن را انجام دهد.</p>	<p>ماده 25- محرمت</p>
<p>26.1 اداره می تواند در مورد آفر از داوطلب طور کتبی توضیح مطالبه نماید. توضیح داوطلب نیز بشکل کتبی مطابق مندرج در خواست، صورت گرفته و نمیتواند در محتوا، ماهیت، و قیمت آفر تغییر وارد نماید، مگر اینکه تصحیح اشتباهات محاسبوی را قبول نماید. هر نوع توضیح ارائه شده بدون درخواست اداره، قابل قبول نمی باشد.</p>	<p>ماده 26- توضیح آفر ها</p>
<p>27.1 اداره قبل از ارزیابی مفصل آفر ها، باید موارد ذیل را تشخیص نماید: 1- معیارات واجد شرایط مطابق ماده 4 این دستور العمل را بر آورده می سازد؛ 2- بطور مناسب امضاء گردیده است؛</p>	<p>ماده 27- ارزیابی و تشخیص جوابگویی آفر ها</p>

۱۰۱۲

شرطنامه معیاری تدارکات امور ساختمانی کوچک - اداره تدارکات ملی

<p>3- دارای تضمین آفر می باشد؛ و 4- جوابگوی معیارات و شرایط شرطنامه می باشد.</p>	
<p>27.2 آفر جوابگو آفریست که بدون انحراف، استثناء و از قلم افتادگی عمده مطابق با معیارات، شرایط و مشخصات شرطنامه باشد. انحراف، استثناء و از قلم افتادگی زمانی عمده پنداشته می شود که: 1- تاثیر قابل ملاحظه بالایی حدود، کیفیت یا انجام امور ساختمان داشته باشد؛ 2- ناسازگاری با اسناد داوطلبی داشته که حقوق اداره یا مکلفیت های داوطلب تحت این قرار داد را بر خلاف شرطنامه محدود نماید؛ 3- در صورت تصحیح، باعث کاهش موقعیت رقابتی سایر داوطلبان گردد.</p>	
<p>27.3 آفر که در مطابقت به مندرجات شرطنامه جوابگو نباشد رد گردیده و بعداً با اصلاح انحرافات، استثنائات یا قلم افتادگی جوابگو نمیگردد.</p>	
<p>27.4 هیچ مذاکره با داوطلب با نازلترین نرخ یا با سایر داوطلبان صورت گرفته نمی تواند.</p>	
<p>27.5 داوطلب مسئولیت های منحنی شرط عقد قرارداد که در شرطنامه از آن تذکر نرفته، را ندارد تا تغییر قیمت یا تعدیل آفر صورت گیرد.</p>	
<p>28.1 اداره آفر های را که در ارزیابی ابتدایی، واجد شرایط شناخته شوند را ارزیابی مالی نموده و به عنوان بخش از ارزیابی مالی جهت تصحیح اشتباهات حسابی بررسی می نماید. تصحیح اشتباهات محاسباتی به شکل ذیل صورت میگیرد: 1- هرگاه تفاوتی میان مبلغ به حروف و ارقام وجود داشته باشد، مبلغ به حروف مدار اعتبار خواهد بود. 2- در صورت عدم توافق نرخ فی واحد با قیمت مجموعی قلم مربوط، نرخ فی واحد مد نظر گرفته شده، قیمت مجموعی تصحیح میگردد. مگر اینکه از نظر اداره به صورت واضح کدام علامه اعشاری در قیمت فی واحد بیجا تحریر گردیده باشد، که در اینصورت قیمت مجموعی مد نظر گرفته شده و قیمت فی واحد اصلاح می گردد؛</p>	<p>ماده 28 - تصحیح اشتباهات</p>
<p>28.2 هرگاه داوطلب تصحیح اشتباهات محاسباتی آفر خویش را قبول نکند، آفر وی رد و تضمین آفر وی غیر قابل استرداد دانسته شده یا اظهارنامه تضمین آفر مطابق جزء 2 بند 5 ماده 17 این دستور العمل اجرا می گردد.</p>	
<p>29.1 آفر ها به واحد پولی افغانی مطابق بند 1 ماده 15 این دستور العمل ارزیابی میگردد، در صورتیکه، داوطلب نرخ مبادله دیگری را استفاده نموده باشد نخست قیمت آفر به واحد پولی افغانی با استفاده از نرخ مبادله مشخص شده مندرج آفر تبدیل و ارزیابی آفر ها صورت میگردد. مگر اینکه در صفحه <i>معلومات داوطلبی</i> طور دیگر ذکر گردیده باشد.</p>	<p>ماده 29- اسعار در ارزیابی آفر</p>
<p>30.1 اداره آفر دارای نازلترین قیمت ارزیابی شده را در مطابقت با معیارات و شرایط و مشخصات تخنیکی مندرج شرطنامه جهت تشخیص جوابگو بودن آن ارزیابی می نماید. در صورتیکه آفر دارای نازلترین قیمت ارزیابی شده، پس از ارزیابی تخنیکی و در صورت لزوم ارزیابی مفصل جوابگو تشخیص گردد، هیئت ارزیابی می تواند پیروسه ارزیابی را ختم، گزارش خویش را به آمر اعطاء ارائه نماید. در صورتیکه آفر دارای نازلترین قیمت ارزیابی شده، جوابگو تشخیص نگردد، هیئت ارزیابی، آفر بعدی دارای قیمت نازلتر ارزیابی شده را مورد ارزیابی تخنیکی و در صورت لزوم ارزیابی مفصل قرار می دهد.</p>	<p>ماده 30- ارزیابی و مقایسه آفر ها</p>

شرطنامه معیاری تدارکات امور ساختمانی کوچک - اداره تدارکات ملی

<p>30.1 اداره در ارزیابی آفرها، قیمت ارزیابی شده هر آفر را طور ذیل تعیین می نماید:</p> <p>1- تصحیح اشتباهات محاسباتی مطابق ماده 28 این دستور العمل؛</p> <p>2- منهای هر گونه وجه احتیاطی در بل احجام کار و جمع مزد کار که بصورت رقابتی قیمت گذاری شده اند؛</p> <p>3- تطبیق یک تعدیل مناسب برای هر گونه تفاوتها، انحرافات، پیش پرداخت و تاریخ تکمیل بدیل در حدود معقول قبلاً تعیین شده یا پیشنهاد های بدیل در مطابقت به ماده 18 این دستور العمل؛</p> <p>4- تطبیق تعدیلات مناسب که انعکاس دهنده تخفیفات یا دیگر تغییر قیمت پیشنهاد شده مطابق بند 5 ماده 23 این دستور العمل؛</p>	
<p>30.2 حق قبول یا رد هر گونه تفاوت، انحراف یا پیشنهاد بدیل برای اداره محفوظ می باشد. تفاوتها، انحرافات و پیشنهادات بدیل و دیگر عوامل بیشتر از نیازمندیهای شرطنامه یا اینکه سبب مفاد غیر ضروری اداره گردد، در ارزیابی مد نظر گرفته نمی شود.</p>	
<p>30.3 در ارزیابی آفر، اثر تخمینی هر گونه شرایط تعدیل قیمت در جریان اجرای قرارداد تحت ماده 47 شرایط عمومی قرارداد، مد نظر گرفته نمی شود.</p>	
<p>30.4 در صورت که شرطنامه دربرگیرنده دو یا بیشتر از دو بخش باشد، اداره تخفیفات داوطلبان را جهت کاهش هزینه ترکیب تمام بخش ها تطبیق می نماید.</p>	
<p>31.1 ترجیح تدارکات از منابع داخلی در روشنی حکم چهارم طرزالعمل تدارکات تطبیق می گردد.</p>	<p>ماده 31- ترجیح داخلی</p>
<p>واعطاء قرارداد</p>	
<p>32.1 اداره قرارداد را به داوطلب واجد شرایط که آفر جوابگو با نازلترین قیمت ارزیابی شده را ارائه نموده، اعطاء می نماید.</p>	<p>ماده 32- معیاران اعطاء قرارداد</p>
<p>33.1 علی الرغم ماده 32 این دستور العمل، اداره حق قبول یا رد هر آفر، فسخ مراحل تدارکات و رد تمام آفرها را در هر زمان پیش از قبولی آفر بدون تحمل کدام مسؤلیت به داوطلب متاثر شده یا داوطلبان دارا می باشد مشروط بر اینکه دلایل رد آفرها یا فسخ مراحل تدارکات به اسرع وقت بطور رسمی به اطلاع داوطلبان رسانیده شود.</p>	<p>ماده 33- حق قبول هر آفر و رد یک یا تمام آفرها</p>
<p>34.1 اداره بعد از ختم میعاد اطلاعیه تصمیم اعطای قرارداد و یا رسیدگی به اعتراضات داوطلبان، در صورتیکه قرارداد در حیطه صلاحیت امر اعطای مربوطه باشد، نامه قبولی آفر را به داوطلب برنده ارسال مینماید، در صورتیکه قرارداد در حیطه صلاحیت کمیسیون تدارکات ملی باشد، بعد از منظوری آن کمیسیون، نامه قبولی آفر به داوطلب برنده ارسال می شود. اداره نامه قبولی را بعد از قبول آفر، پیش از ختم میعاد اعتبار آفر به داوطلب برنده ارسال می نماید. این نامه بیان کننده قیمت قرارداد بوده که بعد از اجرا، تکمیل، و مراقبت امور ساختمانی به قراردادی پرداخت میگردد.</p>	<p>ماده 34 - اطلاعیه اعطاء و امضای موافقتنامه قرارداد</p>
<p>34.2 اداره، قرارداد را در مطابقت به شرطنامه، آفر داوطلب برنده ترتیب و بعد از اخذ منظوری امر اعطاء در طی میعاد اعتبار آفر به داوطلب برنده ارسال می نماید. داوطلب برنده مکلف است، قرارداد را در مدت (10) روز بعد از دریافت امضا نموده و به اداره تسلیم نماید</p>	

شرطنامه معیاری تدارکات امور ساختمانی کوچک - اداره تدارکات ملی

<p>34.3 اداره بعد از عقد قرارداد با داوطلب برنده، معلومات ذیل را در وب سایت خویش، وب سایت اداره تدارکات ملی و سایر وب سایت های که از طرف اداره تدارکات ملی تجویز میگردند، نشر می نماید:</p> <p>1- نام داوطلبانیکه آفر تسلیم نموده اند؛</p> <p>2- قیمت های خوانده شده در آفر گشایی؛</p> <p>3- نام و قیمت ارزیابی شده هر آفر؛</p> <p>4- نام داوطلبانیکه آفر هایشان رد گردیده و دلایل رد آن؛</p> <p>5- نام داوطلب برنده، قیمت ارائه شده، مدت و خلاصه حدود قرارداد اعطا شده.</p>	
<p>34.4 بعد از نشر اطلاعیه عقد قرارداد، در صورتیکه داوطلبان غیر موفق دلایل عدم موفقیت آفر خویش را بصورت کتبی از اداره مطالبه نمایند، اداره پاسخ خویش را بصورت کتبی در اسرع وقت با ذکر دلایل عدم انتخاب آفر ارائه می نماید.</p>	
<p>35.1 داوطلب برنده مکلف است، در خلال مدت (10) روز بعد از دریافت نامه قبولی آفر، تضمین اجرای قرارداد را در مطابقت با شرایط عمومی قرارداد، در فورم تضمین اجرا که شامل قسمت 8 (فورمه های قرارداد) یا سایر اشکال قابل قبول به اداره باشد به اسعار که در نامه قبولی آفر از آن نامبرده شده است، ارائه نماید.</p>	<p>ماده 35- تضمین اجراء</p>
<p>35.2 در صورت ارائه تضمین اجرا بشکل تضمین بانکی، داوطلب می تواند تضمین اجرا را از یک بانک مقیم در جمهوری اسلامی افغانستان یا بانک خارجی قابل قبول اداره که نمایندگی بمنظور اجرای این تضمین در جمهوری اسلامی افغانستان داشته باشد، فراهم نماید.</p>	
<p>35.3 در صورتیکه داوطلب برنده نتواند شرط بند 1 ماده 35 و بند 3 ماده 34 این دستور العمل را برآورده سازد، اعطای قرارداد فسخ و تضمین آفر مسترد نمیگردد.</p> <p>35.4 اداره فوراً پس از دریافت تضمین اجرا و تثبیت صحت و سقم آن، داوطلبان غیرموفق را از عقد قرارداد با داوطلب برنده و عدم موفقیت آنان طور کتبی اطلاع داده و تمام تضمینات آفر آنان را مسترد می نماید.</p>	
<p>36.1 اداره پیش پرداخت را در مقابل تضمین پیش پرداخت که در شرایط عمومی قرارداد از آن تذکر رفته، می پردازد. پیش پرداخت نمی تواند بیشتر از مبلغ مندرج صفحه معلومات داوطلبی باشد. فورم تضمین بانکی پیش پرداخت شامل در فورمه های قرارداد و تضمین قسمت 9 این شرطنامه می باشد.</p>	<p>ماده 36- پیش پرداخت و تضمین پیش پرداخت</p>
<p>37.1 مرجع حل و فصل منازعات در شرایط خاص قرارداد درج میگردد.</p>	<p>ماده 37- مرجع حل و فصل منازعات</p>
<p>38.1 هرگاه داوطلب در نتیجه تخلف از احکام قانون و طرزالعمل تدارکات متضرر یا خساره مند گردیده یا گردد، می تواند اعتراض خویشرا به اداره و در صورت لزوم درخواست تجدید نظر را به کمیته بررسی اداری که محل و آدرس آن در صفحه معلومات داوطلبی مشخص گردیده، ارسال نماید.</p>	<p>ماده 38- حق شکایت داوطلبان</p>

شرطنامه معیاری تدارکات امور ساختمانی کوچک - اداره تدارکات ملی

قسمت دوم: صفحه معلومات داوطلبی

تعدیلات، ضمایم و ماده ها در دستورالعمل برای داوطلبان	
الف. عمومیات	
ماده 1 دستورالعمل برای داوطلبان	اداره: وزارت زراعت، آبیاری و مالداری می باشد.
	نام و شماره این داوطلبی پروژه: اعمار سریند، ترناب و پخته کاری کانال پیشغور واقع قریه پیشغور ولسوالی حصه اول خنج ولایت پنجشیر می باشد.
	شماره داوطلبی: MAIL/PD/NCB/W-05/98
	نام و شماره بخش های شامل این داوطلبی عبارتند از: شامل بخش ها نیست.
	امور ساختمانی: می باشد.
	نوع قرارداد: قرارداد بالمقطع میباشد.
ماده 2 دستورالعمل برای داوطلبان	تاریخ تکمیلی امور ساختمان از شروع کاردوازده (12) ماه تقویمی می باشد.
ماده 3 دستورالعمل برای داوطلبان	نام اداره تدارکاتی در بند 1 ماده 1 دستورالعمل برای داوطلبان درج گردیده است. پروژه می باشد.
ماده 4.1 دستورالعمل برای داوطلبان	داوطلبان کشور های ذیل واجد شرایط نمی باشند: قابل تطبیق نیست
ماده 4.3 دستورالعمل برای داوطلبان	لست شرکت های محروم شده و تحت پروسه محرومیت از اشتراک در تدارکات عامه از آدرس ذیل قابل دریافت می باشد: {www.npa.gov.af}
ماده 5.3 دستورالعمل برای داوطلبان	در صورت تعدیل معلومات مندرج بند 3 ماده 5 دستورالعمل برای داوطلبان: قابل تعدیل نیست نوت: یک نقل از اوراق ثبت و راجستر مالیه، سند تصدیق از تصفیه حساب مالیات آخرین دوره ویا گزارش وضعیت مالی داوطلب مانند گزارش تفتیش یا بیانیه مفاد و ضرر یا اظهار نامه تصفیه مالیاتی در (5) سال گذشته
ماده 5.3 جزء 10 دستورالعمل برای داوطلبان	فیصدی مجاز واگذاری به قراردادی فرعی: قابل تطبیق نیست
ماده 5.4 دستورالعمل برای داوطلبان	در صورت ورود تعدیل در اهلیت لازم مطالبه شده از داوطلبان که مندرج بند 4 ماده 5 دستورالعمل برای داوطلبان میباشد: 1- آفر شامل معلومات مندرج بند 3 ماده 5 این دستورالعمل برای هر شریک مشترک

6 در صورت تطبیق ارزیابی قبلی اهلیت، این ماده حذف گردد.

7 اعطای قراردادی فرعی در روشنی ماده سی و ششم قانون تدارکات و حکم یکصد و پنجم طرزالعمل تدارکات صورت می گیرد.

شرطنامه معیاری تدارکات امور ساختمانی کوچک - اداره تدارکات ملی

<p>باشد:</p> <p>2- آفر بمنظور الزامیت قانونی آن توسط تمام شرکا مهر و امضا شده باشد؛</p> <p>3- تمامی شرکا بصورت مشترک مسؤل تطبیق قرارداد مطابق شرایط آن می باشند؛</p> <p>4- یکی از شرکا منحصی شریک اصلی معرفی گردیده و مسؤل قبول مسؤلیت ها و پذیرش رهنمود ها به نمایندگی از سایر شرکا می باشد؛</p> <p>5- اجرای قرارداد بشمول پرداخت با شریک اصلی صورت میگیرد</p> <p>6- نقل موافقتنامه شرکت مشترک که توسط شرکا امضا گردیده است</p> <p>7. مجموع ارقام اهلیت شرکا 100 فیصد معیار اهلیت را تکمیل نماید. هر شریک باید حد اقل (25) فیصد و شریک اصلی حد اقل (40) فیصد معیار های اهلیت را تکمیل نماید. عدم تکمیل شرط بالا منجر به رد آفر شرکت مشترک می گردد</p> <p>تضمین آفر یا اظهارنامه تضمین آفر باید بنام داوطلب مشترک (JV) باشد.</p>	
<p>در صورت تعدیل معیارات اهلیت مندرج بند 5 ماده 5 دستور العمل برای داوطلبان قابل تعدیل نمی باشد</p>	<p>ماده 5.5 دستورالعمل برای داوطلبان</p>	
<p>حد اقل لازم حجم معاملات امور ساختمانی اجرا شده توسط داوطلب در یکی از پنج سال اخیر مبلغ ۲۹,۳۰۰,۰۰۰ بیست و نه میلیون و سه صد هزار افغانی می باشد.</p>	<p>ماده 5.5 جزء 1 دستورالعمل برای داوطلبان</p>	
<p>حد اقل لازم تجربه منحصی قراردادی اصلی در امور ساختمانی با اندازه، ماهیت و پیچیدگی معادل در خلال (5) سال اخیر حد اقل یک پروژه مشابه به مبلغ ۱۶,۰۰۰,۰۰۰ شانزده میلیون افغانی می باشد.</p>	<p>ماده 5.5 جزء 2 دستورالعمل برای داوطلبان</p>	
<p>تجهیزات ضروری که توسط داوطلب تهیه میگردد طور ذیل می باشد.</p>	<p>ماده 5.5 جزء 3 دستورالعمل برای داوطلبان</p>	
<table border="1"> <thead> <tr> <th>شماره</th> <th>تجهیزات</th> <th>واحد</th> <th>تعداد</th> </tr> </thead> <tbody> <tr> <td>۱</td> <td>اسکواتور</td> <td>عراده</td> <td>۳</td> </tr> <tr> <td>۲</td> <td>گریدر</td> <td>عراده</td> <td>۱</td> </tr> <tr> <td>۳</td> <td>جیکمپر</td> <td>عراده</td> <td>۱</td> </tr> <tr> <td>۴</td> <td>بلدوزر</td> <td>عراده</td> <td>۱</td> </tr> <tr> <td>۵</td> <td>ترک</td> <td>عراده</td> <td>۲</td> </tr> <tr> <td>۶</td> <td>مکسر کانکریت</td> <td>عراده</td> <td>۳</td> </tr> <tr> <td>۷</td> <td>جنراتور</td> <td>پایه</td> <td>۳</td> </tr> <tr> <td>۸</td> <td>وایبراتور</td> <td>پایه</td> <td>۱</td> </tr> <tr> <td>۹</td> <td>واترپمپ</td> <td>پایه</td> <td>۳</td> </tr> </tbody> </table>	شماره	تجهیزات	واحد	تعداد	۱	اسکواتور	عراده	۳	۲	گریدر	عراده	۱	۳	جیکمپر	عراده	۱	۴	بلدوزر	عراده	۱	۵	ترک	عراده	۲	۶	مکسر کانکریت	عراده	۳	۷	جنراتور	پایه	۳	۸	وایبراتور	پایه	۱	۹	واترپمپ	پایه	۳	
شماره	تجهیزات	واحد	تعداد																																						
۱	اسکواتور	عراده	۳																																						
۲	گریدر	عراده	۱																																						
۳	جیکمپر	عراده	۱																																						
۴	بلدوزر	عراده	۱																																						
۵	ترک	عراده	۲																																						
۶	مکسر کانکریت	عراده	۳																																						
۷	جنراتور	پایه	۳																																						
۸	وایبراتور	پایه	۱																																						
۹	واترپمپ	پایه	۳																																						

شرطنامه معیاری تدارکات امور ساختمانی کوچک - اداره تدارکات ملی

<p>داشتن یک مدیر پروژه با (۵) سال تجربه کاری در امور ساختمانی با ماهیت مشابه بشمول حد اقل (۲) سال تجربه کاری منحصیث مدیر پروژه</p> <table border="1" data-bbox="175 416 1114 577"> <tr> <td>۱</td> <td>مدیر پروژه</td> <td>۱</td> </tr> <tr> <td>۱</td> <td>انجنیر ساحه</td> <td>۲</td> </tr> <tr> <td>۱</td> <td>انجنیر سروی</td> <td>۳</td> </tr> </table>	۱	مدیر پروژه	۱	۱	انجنیر ساحه	۲	۱	انجنیر سروی	۳	<p>ماده 5.5 جزء 4 دستورالعمل برای داوطلبان</p>
۱	مدیر پروژه	۱								
۱	انجنیر ساحه	۲								
۱	انجنیر سروی	۳								
<p>مبلغ حد اقل دارائی های سیال (نقدی) یا انواع اعتبارات (قرضه)، خالص سایر تعهدات داوطلب ۶,۶۵۰,۰۰۰ شش میلیون و شش صد و پنجا هزار افغانی از تاریخ نشر اعلان الی روز آفر گشایی در یکی از تاریخ ها در صورت حساب بانکی شرکت (ستمنت بانکی ارائه نماید).</p>	<p>ماده 5.5 جزء 5 دستورالعمل برای داوطلبان</p>									
<p>ناب: مندرجات شرطنامه</p>										
<p>جهت دریافت توضیح در مورد این شرطنامه، به آدرس و معلومات ارتباطی ذیل مراجعه گردد:</p> <p>توجه: محمدالله "ساحل" رئیس تهیه و تدارکات</p> <p>آدرس: ریاست تهیه و تدارکات، وزارت زراعت، آبیاری و مالداري - جمال مینه چهاراهی کارته سخی، کابل - افغانستان مبایل: 0794738344 Mohammdullah.sahil@mail.gov.af کاپی به: میر محمد مونس "حسینی" آمر تدارکات امور ساختمانی ایمیل آدرس: Monis.hossaini@Mail.gov.af مبایل: 0782024444</p> <p>نوت: طبق حکم 30 طرز العمل تدارکات، داوطلبان می توانند 7 روز تقویمی قبل از تسلیمی افرها، توضیحات خویش را طور کتبی ارائه کنند.</p>	<p>ماده 10.1 دستورالعمل برای داوطلبان</p> 									
<p>جلسه قبل از داوطلبی: ساعت ۱۰:۰۰ قبل از ظهر مورخ ۰۹/۰۷ / ۱۳۹۷ جلسه قبل از داوطلبی در اتاق جلسات آفر گشایی ریاست تهیه و تدارکات وزارت زراعت برگزار میگردد.</p>	<p>ماده 10.2 دستورالعمل برای داوطلبان</p>									

در صورت تطبیق ارزیابی قبلی اهلیت، این ماده حذف گردد.

شرطنامه معیاری تدارکات امور ساختمانی کوچک - اداره تدارکات ملی

ج. تهیه آفرها	
ماده 12.1 دستورالعمل برای داوطلبان	آفر به یکی از زبانهای ملی کشور ارائه میگردد.
ماده 13 جزء 6 دستورالعمل برای داوطلبان	داوطلب باید همراه با آفرخویش اسناد اضافی ذیل را ارائه نماید: (1) آفر در فورمه ایکه در قسمت سوم نشان داده شده است؛ (2) تضمین آفر، یا اظهارنامه تضمین آفر، در مطابقت با ماده 10 دستورالعمل برای داوطلبان، در صورت لزوم؛ (3) بل قیمت گذاری شده احجام کار (4) فورمه ظرفیت کاری و اسناد؛ (ه) فورمه معلومات اهلیت داوطلبان (6) جواز یا اعتبار شرکت ساختمانی، توانایی مالی، احجام کاری، و هر نوع معلومات و مواد دیگری که لازم است توسط داوطلبان تکمیل، بطور دقیق خانه پری، بعد از مهر و امضاء در اوراق متذکره ارائه گردد. (7) تعهد نامه امضاء شده مبنی بر اینکه داوطلب از پرداخت دیون عاجز نبوده و در حالت ورشکستگی و انحلال قرار نداشته . (8) تعهد نامه امضاء شده توسط داوطلب مبنی بر نداشتن تضاد منافع (9) تعهد نامه امضاء شده توسط داوطلب مبنی عدم محکومیت بالآخر تخلف در تجارت در خلال دو سال قبل از اشتراک داوطلبی. (10) تعهد نامه امضاء شده توسط داوطلب مبنی بر اینکه موصوف و یا یکی از کارمندان و مدیران مربوط وی مطابق ماده 49 قانون تدارکات از داوطلبی محروم نگردیده است.
ماده 14.4 دستورالعمل برای داوطلبان	قیم قرارداد قابل تعدیل نیست.
ماده 15.1 دستورالعمل برای داوطلبان	اسعار واحد پول افغانی می باشد.
ماده 15.2 دستورالعمل برای داوطلبان	منبع نرخ تبادل اسعار / نرخ فروش دافغانستان بانک در روز داوطلبی / می باشد.
ماده 16.1 دستورالعمل برای داوطلبان	میعاد اعتبار آفر / 90 نود روز / می باشد.
ماده 17.2 دستورالعمل برای داوطلبان	آفر شامل "تضمین آفر با استفاده از فورمه تضمین آفر شامل قسمت 9 فورمه های قرارداد و تضمینات صادر شده باشد". مبلغ تضمین آفر مبلغ ۶۹۰،۰۰۰ شش صد و نود هزار افغانی به صورت ضمانت بانکی / می باشد. ضمانت بانکی باید مدت 28 روز بیشتر از مدت اعتبار آفر باشد، یعنی مدت 118 روز بعد از تاریخ بازگشایی آفرها قابل اعتبار می باشد. نوت : تضمین آفر در نسخه اصلی تسلیم داده شود، کاپی وسکن آن قابل قبول نیست.
ماده 18.1 دستورالعمل برای داوطلبان	آفر های بدیل "قابل قبول نیست" .
ماده 19.1 دستورالعمل برای داوطلبان	تعداد کاپی های آفر که تسلیم میگردند یک اصل کامل میباشد .

شرطنامه معیاری تدارکات امور ساختمانی کوچک - اداره تدارکات ملی

ج. تسلیمی آفرها	
ماده 20.1 دستورالعمل برای داوطلبان	ارائه آفرها بصورت الکترونیکی "قابل قبول نیست"
ماده 20.2 جزء 1 دستورالعمل برای داوطلبان	صرف به مقاصد ارائه آفر، آدرس اداره عبارت است از: تعمیر عقب منابع بشری، منزل دوم آمریت تدارکات امور ساختمانی، وزارت زراعت، آبیاری و مالداري
ماده 20.2 جزء 2 دستورالعمل برای داوطلبان	نام و نمبر تشخیصیه قرارداد در ماده 1.1 دستورالعمل برای داوطلبان در صفحه معلومات داوطلبی فوق ذکر شده است.
ماده 20.2 جزء 3 دستورالعمل برای داوطلبان	پاکت آفر حاوی هشدار اینکه قبل از ساعت ۱۰:۰۰ قبل از ظهر مورخ ۱۷ قوس سال ۱۳۹۷ باز نگردد.
ماده 21.1 دستورالعمل برای داوطلبان	ضرب الاجل برای تسلیمی آفرها: ساعت ۱۰:۰۰ قبل از ظهر، مورخ ۱۷ قوس سال ۱۳۹۷ می باشد. در صورتیکه این روز رخصتی عمومی بوده و یا رخصتی عمومی اعلان شود، ضرب الاجل برای تسلیمی آفرها روز بعد در همین ساعت خواهد بود.
ماده 23.3 دستورالعمل برای داوطلبان	داوطلبان می توانند قبل از ختم ضرب الاجل برای تسلیمی آفرها با دادن یک اطلاعیه کتبی از آفرهای (استناد داوطلبی) خود انصراف و یا آنها تعویض و یا تعدیل نمایند.
د. آفر گشایی و ارزیابی	
ماده 24.1 دستورالعمل برای داوطلبان	آفر گشایی در آدرس ذیل دایر خواهد شد: آدرس: تعمیر عقب منابع بشری، منزل دوم، آمریت تدارکات امور ساختمانی، وزارت زراعت، آبیاری و مالداري، جمال مینه کارته سخی، کابل، افغانستان تاریخ و زمان: ساعت ۱۰:۰۰ قبل از ظهر مورخ ۱۷ قوس ۱۳۹۷ به وقت کابل در صورتیکه این روز رخصتی عمومی بوده و یا رخصتی عمومی اعلان شود، آفر گشایی روز بعد در همین ساعت تدویر میابد.
ماده 31.1 دستورالعمل برای داوطلبان	ترجیح تدارکات از منابع داخلی مطابق حکم چهارم طرز العمل تدارکات تطبیق می گردد. به تاسی از ماده هفتم قانون تدارکات، ادارات تدارکاتی مکلف اند، جهت تشویق و حمایت از سرمایه گذاری و تولیدات داخل، موارد حد اعظمی مقدار ترجیح تولیدات داخل را طور ذیل در پروسه های تدارکاتی خویش، عملی نمایند: ۱. تولیدات داخلی در مقایسه تولیدات خارجی: (۲۵) فیصد؛ ۲. شرکت های داخلی و شرکت های خارجی مقیم افغانستان در مقایسه شرکت های خارجی غیر مقیم (۱۰) فیصد؛

شرطنامه معیاری تدارکات امور ساختمانی کوچک - اداره تدارکات ملی

<p>۳. شرکت های خارجی که شرکای داخلی (<i>Joint Venture</i>) دارند و یا متعهد به داشتن قراردادی فرعی داخلی می باشند، در مقایسه سایر شرکت های خارجی (۵) فیصد ۴. دواطلب داخلی زن درمقایسه با دواطلب داخلی ودواطلب خارجی مقیم افغانستان (۵) فیصد</p>	
<p>هـ اعطا عقد قرارداد</p>	
<p>تضمین اجرای قابل قبول اداره، تضمین بانکی می باشد. {تضمین بانکی مطابق قسمت 9 فورمه های قرارداد و غیر مشروط می باشد. تضمین اجرا 5 فیصد قیمت قرارداد می باشد.</p>	<p>ماده 35.1 دستورالعمل برای داوطلبان</p>
<p>پیش پرداخت / تدارد</p>	<p>ماده 36.1 دستورالعمل برای داوطلبان</p>
<p>اعتراضات به آدرس ذیل ارسال شده می تواند: محمدالله "ساحل" رئیس تهیه و تدارکات وزارت زراعت، آبیاری و مالداري، منزل اول، جمال مینه، چهارراهی کارته سخی در صورت عدم ارائه پاسخ توسط اداره در خلال مدت (7) روز و یا عدم قناعت داوطلب معترض به پاسخ اداره، داوطلب می تواند درخواست های تجدید نظر را به اداره تدارکات ملی ارسال دارد.</p>	<p>ماده 38.1 دستورالعمل برای داوطلبان</p>

شرطنامه معیاری تدارکات امور ساختمانی کوچک - اداره تدارکات ملی

قسمت سوم: فورمه ها

فورمه های داوطلبی

عنوان فورمه	شماره فورمه
فورمه تسلیمی آفر	فورمه امور ساختمانی کوچک/01
فورمه معلومات اهلیت داوطلب	فورمه امور ساختمانی کوچک/02
فورمه نامه قبولی آفر	فورمه امور ساختمانی کوچک/03



فورمه تسلیمی آفر

فورمه امور ساختمانی کوچک/01

داوطلب این فورمه را خانه پری و همراه با آفر خویش تسلیم می نماید.

اداره: وزارت زراعت، آبیاری ومالداری /

شماره داوطلبی: MAIL/PD/NCB/W-05/98

عنوان تدارکات: اعمار سربند، ترناب و پخته کاری کانال پیشخور واقع قریه پیشخور ولسوالی حصه اول خنج ولایت پنجشیر

مایان که در زیر این فورمه امضا نموده ایم، اظهارمینمائیم اینکه:

ما شرطنامه را دقیق مطالعه کردیم و هیچ ملاحظه بی در قسمت آن بشمول ضمیمه شماره: / شماره و تاریخ صدور ضمیمه در صورت لزوم درج گردید، نداشته و پیشنهاد اجرای / عنوان و سایر مشخصات قرارداد درج گردید، در مطابقت به شرایط عمومی قرارداد بد

قیمت مجموعی آفر ما به استثنای هرگونه تخفیفات پیشنهاد شده در ذیل عبارت است از: / قیمت مجموعی آفر به حروف و ارقام، بیانگر کلیه مخفیات و ارقام تخفیفات پیشنهاد شده می باشد.

1. تخفیفات پیشنهاد شده: در صورتیکه آفر ما قبول شود، تخفیفات ذیل قابل اجرا خواهد بود:

(1) قیمت مجموعی تخفیفات به حروف:.....

(2) قیمت مجموعی تخفیفات به ارقام:..... / هر تخفیف پیشنهاد شده و اعلام مشخص شده علی احتیاج کار را که

قابل اجرا است، ما جزو مخفیات محسوب نمائیم؛

ما جهت اجرای این قرارداد، مبلغ / مبلغ را در حساب بانکی / را منحیث پیش پرداخت درخواست می نمائیم.

ما میدانیم که اداره مکلف به قبولی آفر دارای نازلترین قیمت ارائه شده و یا هر آفر دریافت شده دیگر نیست.

ما بدینوسیله تصدیق می داریم که این آفر در مطابقت با میعاد اعتبار و در صورت لزوم تضمین آفر یا اظهار نامه تضمین آفر مندرج صفحه معلومات داوطلبی می باشد.

آفر ما برای میعاد مشخص در بند 1 ماده 16 دستورالعمل برای داوطلبان. سر از تاریخ ضرب الاجل تسلیمی آفرها در مطابقت با بند 1 ماده 21 دستورالعمل برای داوطلبان اعتبار داشته و در هر زمان قبل از ختم تاریخ اعتبار آن بالای ما الزامی و قابل قبول بوده میتواند؛

هرگاه آفر ما قبول شود، ما تعهد میسپاریم که تضمین اجراء را در مطابقت با بند 1 ماده 35 دستورالعمل برای داوطلبان ، بخاطر اجرای بموقع قرارداد فراهم می نمائیم؛

ما بشمول هر قراردادی فرعی یا اكمال کننده های هر بخش این قرارداد، دارای تابعیت کشور واجد شرایط مطابق بند 1 ماده 4 دستورالعمل برای داوطلبان می باشیم.

ما هیچ گونه تضاد منافع مطابق بند 2 ماده 4 دستورالعمل برای داوطلبان، نداریم.

ما بشمول قراردادیان فرعی یا اكمال کننده ها برای هر بخش این قرارداد در جمهوری اسلامی افغانستان مطابق به بند های 3 و 4 ماده 4 دستورالعمل برای داوطلبان، محروم شناخته نشده ایم.

شرطنامه معیاری تدارکات امور ساختمانی کوچک - اداره تدارکات ملی

نام: [Redacted]

وظیفه: [Redacted]

امضاء:

تاریخ:



فورمه معلومات اهلیت داوطلب

فورمه امور ساختمانی کوچک/02

این فورمه توسط داوطلب خانه پیری و جهت ارزیابی اهلیت و یا تصدیق ارزیابی قبلی اهلیت در مطابقت به ماده 5 دستور العمل برای داوطلبان استفاده میگردد. این معلومات در قرارداد درج نمیگردد. در صورت ضرورت داوطلب می تواند در جدول های موجود ردیف ها و ستون های اضافی علاوه و صفحات اضافی ضمیمه گردد. در صورت استفاده این فورمه جهت تصدیق ارزیابی قبلی اهلیت، داوطلب باید صرف معلومات تجدید شده را درج نماید.

1. داوطلب یا داوطلب مشترک (JV)

1.1 حالت حقوقی داوطلب: /

محل ثبت: /

آدرس تجارتي: /

صلاحیت نامه امضا کننده آفر: /

1.2 حجم معاملات ساختمانی اجرا شده در جریان / تعداد معاملات ساختمانی در جزه 2 / سال گذشته. به مبلغ / مبلغ به واحد ریال / سال گذشته / می باشد.

1.3 تعداد قرارداد امور ساختمانی با ماهیت و مبلغ مشابه اجرا شده منحصراً قراردادی اصلی در جریان / تعداد مطابق جزه 2 / سال گذشته / سال گذشته / می باشد.

نام پرو ه و کشور	نام طرف قرارداد و شخص ا تباطی	ن عیت امور ساختمان تکمیل شده و سال تکمیل آن	ارزش مجموعی قرارداد
{معلومات درج گردد}	{معلومات درج گردد}	{معلومات درج گردد}	{معلومات درج گردد}

1.4 تجهیزات عمده پیشنهاد شده داوطلب جهت انجام کار امور ساختمان / جهت تکمیل جدول کابل به جزه 3 بند 5 ماده 5 دستور برای داوطلبان مراجعه گردیده و تمام معلومات درخواست شده درج این جدول گردد. در صورت لزوم ردیف اضافی علاوه گردید / می باشد.

نام تجهیزات	تشریح تجهیزات بشمول (تاریخ ساخت و مدت	حالت تجهیزات (جدید، خوب، کهنه، و	ملکیت، کرایه، و یا خرید با ذکر طرف های مقابل

شرطنامه معیاری تدارکات امور ساختمانی کوچک - اداره تدارکات ملی

کارایی	تعداد قابل دس رس	کریه و خرید
{معلومات ندری گردد}	{معلومات ندری گردد}	{معلومات ندری گردد}

1.5 اهلیت و تجارب کارمندان کلیدی جهت اداره و اجرای قرارداد / {معلومات ندری گردد} /
 تکمیل گرفته می شود. / {معلومات ندری گردد} /
 شرایط عمومی {معلومات ندری گردد} می باشد.

وظیفه	نام	تعداد سالهای تجربه کاری (عمومی)	سالهای تجربه کاری در این وظیفه
{معلومات ندری گردد}	{معلومات ندری گردد}	{معلومات ندری گردد}	{معلومات ندری گردد}

1.6 قراردادیان فرعی و شرکت های مربوط: / {معلومات ندری گردد} /
 شرایط عمومی {معلومات ندری گردد} می باشد.

وظیفه	نام	تعداد سالهای تجربه کاری (عمومی)	سالهای تجربه کاری در این وظیفه
{معلومات ندری گردد}	{معلومات ندری گردد}	{معلومات ندری گردد}	{معلومات ندری گردد}

1.7 گزارش تفیش / {معلومات ندری گردد} / سال گذشته، بیلتس شیت و بیانیه مفاد و ضرر تائید شده توسط مفتش مستقل / {معلومات ندری گردد} /

1.8 شواهد دسترسی به منابع مالی جهت تکمیل نمودن معیار اهلیت: دارائی سیال (نقدی)، دسترسی به انواع اعتبارات (قرضه) و سایر اسناد منابع مالی / {معلومات ندری گردد} / می باشد. داوطلب مکلف است لیست تعهدات مالی برای سایر قرارداد ها و آفر های ارائه شده را نیز ارائه نماید.


1.9 بمنظور تثبیت صحت و سقم مدارک منابع مالی، به بانک های ذیل تماس گرفته می شود:


/ نام، آدرس، شماره تلفن و آدرس بانک / {معلومات ندری گردد} /

1.10 معلومات در مور دعوی حقوقی جاری مرتبط به داوطلب: / {معلومات ندری گردد} / تکمیل / {معلومات ندری گردد} /

1605

مبلغ من زعه	دلیل منازعه	طرف های دیگر

1.11 پروگرام، روش کار، و تقسیم اوقات کار پیشنهاد شده: 

توضیحات، نقشه ها، و چارت ها مورد نیاز جهت تکمیل نمودن معیار شرطنامه: 

2 شرکت مشترک (JV)

2.1 معلومات مندرج فهرست 1.1 الی 1.10 فوق برای هر شریک شرکت مشترک ارائه گردد.

2.2 معلومات مندرج 1.11 برای شرکت مشترک ارائه گردد.

2.3 صلاحیت نامه که صلاحیت امضای آفر از جانب شرکت مشترک را ارائه میدارد، ضمیمه گردد.

2.4 موافقتنامه شرکای شرکت مشترک که بالای تمام شرکا الزامیت قانونی داشته باشد و نشان دهنده موارد ذیل باشد ضمیمه گردد:

(1) تمام شرکا بصورت مشترک و انفرادی در اجرای این قرارداد در مطابقت به شرایط قرارداد، مسؤل می باشند.

(2) یکی از شرکا منحیث شریک اصلی نامیده شده و مسؤل قبول مسؤلیت ها و پذیرش رهنمود ها به نمایندگی از سایر شرکا می باشد؛

(3) تطبیق تمام قرارداد بشمول پرداخت ها به شریک اصلی صورت میگیرد.

3 نیازمندیهای اضافی

3.1 داوطلبان باید معلومات اضافی مورد نیاز مندرج صفحه معلومات داوطلبی را ارائه نمایند.

نام:  

وظیفه:  

امضاء:

تاریخ:

شرطنامه معیاری تدارکات امور ساختمانی کوچک - اداره تدارکات ملی

فرم نامه قبولی آفر^۹

فرم امر ساختمانی کوچک/03

تاریخ: {تاریخ صدور این نامه از درج نماید}
 شماره: {شماره دستورالعمل این نامه را درج نماید}
 از: {نام اداره تدارکات را درج نماید}
 آدرس: {آدرس اداره تدارکات را درج نماید}
 به: {نام داوطلب برنده و نشانی خود را به نسبت وی درج نماید}
 آدرس: {آدرس داوطلب برنده را درج نماید}

این نامه قبولی آفر به تاسی از ماده بیست و سوم قانون تدارکات و حکم هشتاد و پنجم طرزالعمل تدارکات صادر و بموجب آن اطلاع داده میشود که آفر ارائه شده مؤرخ {تاریخ ارائه آفر به ترتیب روز، ماه و سال} شمسی، شما برای تدارک {نام پروژه یا قرارداد را بنویسید}، به قیمت قطعی مجموعی مبلغ {مبلغ آفر بر حسب ری}، طوریکه درمطابقت با دستورالعمل برای داوطلبان مندرج شرطنامه مربوطه، تدقیق و تصحیح شده است توسط این اداره قبول گردیده است.

لذا از شما تقاضا میگردد الی مدت ده (10) روز تقویمی از تاریخ صدور این نامه، در مطابقت به مواد فوق الذکر قانون و طرزالعمل تدارکات و مواد بیست و هشتم قانون و حکم هفتاد و هشتم طرزالعمل، تضمین اجرای قرارداد را طوریکه در شرطنامه مربوطه درج و در ذیل تذکر گردیده، به اداره تسلیم نمایید، در غیر آن در مطابقت به ماده بیست و نهم قانون تدارکات، تضمین آفر شما قابل استرداد نخواهد بود. معلومات مزید در جدول ذیل درج می باشد:

مشخصات تدارکات / قرارداد: {نام مشخصات تدارکات یا نام قرارداد را درج نماید}
شماره تشخیصیه تدارکات: {شماره قرارداد مربوطه را درج نماید}
قیمت مجموعی قرارداد: {قیمت مجموعی قرارداد را به رقم و حروف درج نماید}
نوعیت تضمین اجرای قرارداد: {نوعیت تضمین اجرای قرارداد را که در شرطنامه درج گردیده است را بنویسید}
مقدار تضمین اجرای قرارداد: {مبلغ تضمین اجرای قرارداد را به رقم و حروف درج نماید}
زمان عقد قرارداد: {تاریخ و ساعت عقد قرارداد را بنویسید}
مکان عقد قرارداد: {مکان عقد قرارداد را بنویسید}

همچنین غرض مطالعه و مزید معلومات شما، مسوده موافقتنامه قرارداد ضمیمه این نامه به شما ارسال گردید.

نام و تخلص:

وظیفه:

امضاء و تاریخ^{۱۰}

^۹ طبق فقره (۱) حکم هشتاد و پنجم طرزالعمل تدارکات: اداره مکلف است، بعد از ختم میعاد اطلاعیه تصمیم اعطای قرارداد و یا رسیدگی به اعتراضات داوطلبان، در صورتیکه قرارداد در حیطه صلاحیت امر اعطای مربوطه باشد، نامه قبولی آفر را به داوطلب برنده ارسال نماید، در صورتیکه قرارداد در حیطه صلاحیت کمیسیون تدارکات ملی باشد، بعد از منظوری این کمیسیون، نامه قبولی آفر به داوطلب برنده ارسال می شود.

^{۱۰} این نامه، باید توسط شخصیکه شرطنامه ها و یا ضمایم را امضاء نموده است، امضا شود. این نامه منجبت یادداشت های تدارکاتی حفظ میگردد.

۱۶۵۹


شرطنامه معیاری تدارکات امور ساختمانی کوچک - اداره تدارکات ملی

قسمت چهارم: شرایط عمومی قرارداد

از شرایط عمومی قرارداد، شرایط خاص قرارداد و سایر اسناد لست شده ذیل یک سند مکمل بوده و بیانگر حقوق و مکلفیت های طرفین قرارداد می باشد.

این شرایط عمومی در قرارداد های فی واحد (admeasurements) استفاده گردیده و با ورود تغییرات مندرج یا ورقی ها در قرارداد های با بالمقطع نیز استفاده میگردد.

الف: عمومیات	
ماده 1- تعریفات	<p>1- اصطلاحات تعریف شده به صورت درشت تحریر گردیده اند:</p> <p>1- بل احجام کار: احجام کار قیمت گذاری شده که شامل آفر می باشند.</p> <p>2- حوادث قابل جبران: حوادث که در ماده 44 شرایط عمومی قرارداد تعریف گردیده اند.</p> <p>3- تاریخ تکمیل: تاریخ تکمیل امور ساختمانی تصدیق شده توسط مدیر پروژه در مطابقت به بند 1 ماده 55 شرایط عمومی قرارداد.</p> <p>4- قرارداد: موافقتنامه کتبی میان اداره و قراردادی جهت اجرا، تکمیل و حفظ و مراقبت امور ساختمان است. قرارداد شامل اسناد مندرج بند 2 ماده 3 شرایط عمومی قرارداد می باشد.</p> <p>5- قراردادی: شخص یا شرکتی که آفر وی برای انجام امور ساختمانی توسط اداره قبول گردیده باشد.</p> <p>6- آفر قراردادی: آفر مکمل که توسط داوطلب برنده به اداره تسلیم گردیده است.</p> <p>7- قیمت قرارداد: قیمت مندرج نامه قبولی آفر بشمول تعدیلات بعدی وارده مطابق قرارداد می باشد.</p> <p>8- روز: روز تقویمی می باشند.</p> <p>9- مزد کار: کار که در مقابل آن به قراردادی به اساس کار، مواد خام، تاسیسات به اضافه فیصدی موافقه شده مصارف غیر مستقیم و مفاد پرداخت میگردد.</p> <p>10- نواقص: قسمت از کار که مطابق شرایط قرارداد تکمیل نشده باشد.</p> <p>11- سند تصدیق رفع نواقص: تصدیقنامه است که بعد از اصلاح نواقص توسط مدیر پروژه به قراردادی صادر میگردد.</p> <p>12- میعاد رفع نواقص: میعاد قابل محاسبه از تاریخ تکمیل قرارداد که در بند 1 ماده 35 شرایط خاص قرارداد از آن تذکر رفته است.</p> <p>13- نقشه ها: در برگیرنده محاسبات و معلومات ارائه شده و تأیید شده توسط مدیر پروژه بمنظور اجرای قرارداد می باشد.</p> <p>14- اداره: طرف قرارداد مشخص شده در شرایط خاص قرارداد می باشد.</p> <p>15- تجهیزات: ماشین آلات و وسایط نقلیه که جهت اجرای امور ساختمانی، بصورت موقت در ساحه کار فراهم میگرددند.</p> <p>16- قیمت ابتدایی قرارداد: قیمت قرارداد که در نامه قبولی آفر درج می باشد.</p>

<p>17- تاریخ تخمینی تکمیل: تاریخ تخمینی که قراردادی امور ساختمان را تکمیل می نماید. تاریخ تخمینی تکمیل مندرج شرایط خاص قرارداد می باشد. این تاریخ صرف با صدور دستور تمدید میعاد یا تسریع توسط مدیر پروژه تغییر نموده می تواند.</p> <p>18- مواد خام: تمام مواد بشمول مواد مصرفی که توسط قراردادی جهت اجرای امور ساختمانی، استفاده میگردد.</p> <p>19- تأسیسات: منضعات امور ساختمانی که دارائی عملکرد میخانیکی، برقی، کیمیایی، یا بیولوژیکی باشد.</p> <p>20- مدیر پروژه: شخص که نام وی در شرایط خاص قرارداد تذکر رفته یا شخص با صلاحیت که توسط اداره به عوض مدیر پروژه به قراردادی معرفی گردیده باشد و مسؤلیت نظارت و مدیریت قرارداد امور ساختمانی را دارا باشد.</p> <p>21- SCC: به معنی شرایط خاص قرارداد است.</p> <p>22- ساحه کار: ساحه مشخص شده شرایط خاص قرارداد می باشد.</p> <p>23- گزارش بررسی ساحه: شامل شرطنامه بوده گزارش واقع بینانه و مشرح در مورد وضعیت سطح و سطح فرعی ساحه می باشد.</p> <p>24- مشخصات: مشخصات امور ساختمانی شامل در قرارداد و تغییرات و اضافات وارده یا تأیید شده توسط مدیر پروژه می باشد.</p> <p>25- تاریخ آغاز کار: تاریخ آغاز امور ساختمان مندرج شرایط خاص قرارداد، تاریخ که قراردادی کار امور ساختمان را آغاز می نماید این تاریخ لزوماً مصادف به تاریخ تسلیمی ساحه نمی باشد.</p> <p>26- قراردادی فرعی: شخص یا شرکت که با قراردادی جهت اجرای بخش از امور ساختمانی قرارداد داشته که در برگیرنده امور ساختمانی در ساحه نیز می باشد.</p> <p>27- ساختمان های مؤقت: ساختمان دیزاین شده، ساخته شده، نصب شده و یا دور شده توسط قراردادی که برای اجرای امور ساختمانی و یا نصب آن ضروری می باشد.</p> <p>28- تعدیل: امر مدیر پروژه مبنی بر تغییر در امور ساختمانی می باشد.</p> <p>29- امور ساختمانی: شامل اعمار، اعمار مجدد، تخریب، ترمیم یا نو سازی یک عمارت، آماده ساختن ساحه، حفریات، نصب، مونتاژ، امور تزئیناتی و نیز خدمات ضمنی آن (برمه کاری، نقشه برداری، تصویر برداری، تحقیقات زلزله و خدمات مشابه و امثال آن) است که مطابق مندرج قرارداد، انجام می گردد، مشروط بر اینکه ارزش خدمات ضمنی از قیمت خود عمارت بیستر نگردد.</p>	
<p>2.1 بمنظور تفسیر شرایط عمومی قرارداد، مفرد به عوض جمع و جمع به عوض مفرد بکار برده می شود. همچنان مؤنت معنی مذکر یا خنثی و یا بالعکس آن را افاده می نماید. عناوین فاقد اهمیت می باشند. کلمات معانی عادی دارا می باشند، مگر اینکه بصورت مشخص تعریف گردیده باشند. مدیر پروژه به پرسش ها در مورد شرایط عمومی قرارداد، وضاحت ارائه می نماید.</p> <p>2.2 در صورت تذکر تکمیل کار امور ساختمان بشکل قسمت وار در شرایط خاص قرارداد، اشارات در</p>	<p>ماده 2- تفسیر</p>

شرطنامه معیاری تدارکات امور ساختمانی کوچک - اداره تدارکات ملی

<p>شرایط عمومی قرارداد به امور ساختمانی، تاریخ تکمیل و تاریخ تخمینی تکمیل به هر قسمت امور ساختمانی (به استثنای اشاره به تاریخ تکمیل و تاریخ تخمینی تکمیل برای تمام کار امور ساختمان) قابل تطبیق می باشد.</p>	
<p>2.3 اسناد تشکیل دهنده قرارداد به ترتیب اولویت ذیل تفسیر میگردند:</p> <p>1- موافقتنامه؛</p> <p>2- نامه قبولی آفر؛</p> <p>3- آفر قراردادی؛</p> <p>4- شرایط خاص قرارداد؛</p> <p>5- شرایط عمومی قرارداد؛</p> <p>6- مشخصات تخنیکی؛</p> <p>7- نقشه ها؛</p> <p>8- بل احجام کاری؛ و</p> <p>9- سایر اسناد تشکیل دهنده قرارداد که در شرایط خاص قرارداد از آن تذکر رفته است.</p>	
<p>3.1 زبان و قانون نافذ بر قرارداد در شرایط خاص قرارداد بیان گردیده است.</p>	<p>ماده 3- زبان و قانون قرارداد</p>
<p>4.1 مدیر پروژه به نمایندگی از اداره، تصمیم در مسایل قرارداد میان اداره و قراردادی را اتخاذ می نماید. مگر اینکه طور دیگری در شرایط خاص قرارداد تذکر رفته باشد.</p>	<p>ماده 4- تصامیم مدیر پروژه</p>
<p>5.1 مدیر پروژه با صدور ابلاغیه به قراردادی، مسؤولیت ها و مکلفیت های خود را به شخص دیگری، محول یا مسؤولیت ها و مکلفیت های محول شده را فسخ می نماید.</p>	<p>ماده 5- واگذاری</p>
<p>6.1 هر گونه ارتباط بر قرار شده میان طرفها باید بصورت کتبی بوده و هرگونه ابلاغیه صرف در صورت تسلیمی قابل اجرا می باشد.</p>	<p>ماده 6- ارتباطات</p>
<p>7.1 قراردادی باید اداره را کتباً در مورد اعطای قراردادهای فرعی تحت این قرارداد، در صورتیکه قبلاً در آفر داوطلب مشخص نگردیده باشد اطلاع دهد. واگذاری بخشی قرارداد به قراردادی فرعی در روشنی ماده سی و ششم قانون تدارکات صورت میگیرد. اعطای قرارداد فرعی مکلفیت ها، وجایب و مسوولیت های اکمال کننده تحت این قرارداد را متاثر نمی سازد.</p>	<p>ماده 7- عقد قرارداد های فرعی</p>
<p>7.2 در صورتیکه قرارداد الی 20 فیصد حجم قرارداد را بدون موافقه کتبی اداره و یا بیشتر از 20 فیصد حجم قرارداد را به قراردادی فرعی واگذار نموده باشد، این عمل نقض قانون تدارکات و تعهدات طرفین تلقی گردیده و تخطی در قرارداد محسوب میگردد. در این صورت قرارداد فسخ و تضمین اجرای قرارداد قابل استرداد نبوده و محرومیت قراردادی اصلی طی مراحل میگردد.</p>	
<p>8.1 قراردادی ساحه کار را با سایر قراردادیان، مقامات دولتی، ارائه کننده گان خدمات و اداره در میان تاریخ تقسیم اوقات کار آنان که در شرایط خاص قرارداد از آن تذکر رفته مشترکاً استفاده می نماید. قراردادی همچنان تسهیلات و خدمات را برای آنها طوریکه در تقسیم اوقات کار تذکر رفته فراهم می نماید. اداره میتواند جدول کاری قراردادی های دیگر را تغییر داده و قراردادی اصلی را از موضوع مطلع سازد.</p>	<p>ماده 8- سایر قراردادی ها</p>

شرطنامه معیاری تدارکات امور ساختمانی کوچک - اداره تدارکات ملی

<p>9.1 قراردادی مکلف است کارمندان کلیدی مندرج جدول کارمندان کلیدی، یا کارمندان دیگری را که توسط مدیر پروژه تأیید گردیده، جهت انجام وظایف مندرج جدول کارمندان کلیدی، استخدام نماید. مدیر پروژه تعویض کارمندان کلیدی را تنها زمانی می پذیرد که شایستگی و توانایی آنها بطور قابل ملاحظه معادل یا بالاتر از کارمندان کلیدی مندرج جدول کارمندان کلیدی باشد.</p>	<p>ماده 9- کارمندان</p>
<p>9.2 مدیر پروژه می تواند درخواست اخراج کارمند قراردادی را با ارائه دلایل نماید. قراردادی اداره را از اخراج کارمند مذکور و عدم ارتباط وی با امور ساختمانی تحت این قرارداد در جریان (7) روز، اطمینان میدهد.</p>	
<p>10.2 اداره و قراردادی هر کدام مسئول جبران خساره خطرات مربوط خود طوریکه در قرارداد تذکر رفته است، می باشند.</p>	<p>ماده 10- خطرات به اداره و قراردادی</p>
<p>11.1 خطرات ذیل از آغاز کار امور ساختمان الی صدور سند تصدیقنامه رفع نواقص، مربوط به اداره می باشد:</p> <p>1- خطر صدمه شخصی، مرگ، یا خساره به ملکیت (به استثنای امور ساختمانی، تأسیسات، مواد خام، و تجهیزات) که ناشی از:</p> <p>(1) استفاده یا تصرف ساحه توسط ساختمان یا به منظور ساختمان که نتیجه اجتناب نا پذیر امور ساختمان باشد؛ یا</p> <p>(2) غفلت، تخطی از مسئولیت قانونی یا مداخله در حقوق قانونی توسط اداره یا توسط شخص که در استخدام و یا طرف قرارداد با اداره باشد به استثنای خود قراردادی</p> <p>2- خطر خساره به امور ساختمانی، تأسیسات، مواد خام و تجهیزات به اندازه که ناشی از تفسیر اداره بوده یا خطرات ناشی از دیزاین یا از اثر جنگ یا آلودگی که منطقه که ساحه کار در آن واقع شده است را متاثر سازد.</p>	<p>ماده 11- خطرات مربوط اداره</p> 
<p>11.2 خطر زیان یا خساره به امور ساختمانی، تأسیسات، مواد خام، به استثنای زیان و خساره از زمان آغاز کار الی صدور تصدیقنامه رفع نواقص مربوط به اداره می باشد مگر اینکه مفقودی و خساره ناشی از موارد ذیل باشد:</p> <p>1- نقص موجود در تاریخ تکمیلی امور ساختمانی؛</p> <p>2- حادثه صورت گرفته قبل از تاریخ تکمیلی که خطر مربوط به اداره نباشد؛ یا</p> <p>3- فعالیت های قراردادی در ساحه بعد از تاریخ تکمیل.</p>	
<p>12.1 خطرات صدمه شخصی، مرگ، و زیان یا خساره به ملکیت (بدون محدودیت بشمول امور ساختمان، تأسیسات، مواد خام، و تجهیزات) از آغاز کار امور ساختمانی الی صدور تصدیقنامه مسئولیت رفع نواقص که مربوط به اداره نباشد، مسئولیت قراردادی می باشد.</p>	<p>ماده 12- خطرات مربوط به قراردادی</p>
<p>13.1 قراردادی مکلف است پوشش بیمه حادثات ذیل ناشی از خطرات خود را از تاریخ آغاز کار الی ختم میعاد مسئولیت رفع نواقص، بنام مشترک اداره و قراردادی، به مبلغ مندرج شرایط خاص قرارداد، مهیا سازد:</p> <p>1- زیان یا خساره به امور ساختمانی، تأسیسات، و مواد خام؛</p>	<p>ماده 13- بیمه</p>

شرطنامه معیاری تدارکات امور ساختمانی کوچک - اداره تدارکات ملی

<p>2- زیان یا خساره تجهیزات؛ 3- زیان یا خساره ملکیت (به استثنای امور ساختمانی، تأسیسات، مواد خام، و تجهیزات) مربوط به قرارداد؛ و 4- صدمه شخصی یا مرگ.</p>	
<p>13.2 قراردادی، پالیسی بیمه را قبل از تاریخ آغاز کار جهت تأییدی به مدیر پروژه تسلیم می نماید. بیمه در برگیرنده پرداخت جبران خساره قابل پرداخت می باشد.</p>	
<p>13.3 در صورت عدم ارائه پالیسی بیمه و تصدیقنامه بیمه توسط قراردادی، اداره بیمه لازم را بدین منظور فراهم و قیمت بیمه پرداخت شده را از قراردادی حصول یا در صورت عدم پرداخت، قرض قابل پرداخت بالای قراردادی محسوب میگردد.</p>	
<p>13.4 هرگونه تغییر در شرایط بیمه بدون تأیید مدیر پروژه قابل قبول نمی باشد.</p>	
<p>13.5 طرفین مطابق شرایط پالیسی بیمه عمل می نمایند.</p>	
<p>14.1 قراردادی در ترتیب آفر به گزارش بررسی ساحه مندرج شرایط خاص قرارداد و سایر معلومات که در دسترس داوطلب قراردادده می شود اتکا می نماید.</p>	<p>ماده 14- گزارش تحقیق ساحه</p>
<p>15.1 مدیر پروژه به پرسش ها در مورد شرایط خاص قرارداد، توضیحات ارائه می نماید.</p>	<p>ماده 15- پرسش ها در مورد شرایط خاص قرارداد</p>
<p>16.1 قراردادی امور ساختمانی را در مطابقت به مشخصات تخنیکی و نقشه ها اجرا و نصب می نماید.</p>	<p>ماده 16- قراردادی</p>
<p>17.1 قراردادی کار امور ساختمانی را بعد از اخذ نامه آغاز کار شروع و طبق برنامه کاری ارائه شده یا تجدید شده که از جانب مدیر پروژه تصدیق شده باشد، اجرا و در تاریخ تخمینی تکمیلی، تکمیل می نماید.</p>	<p>ماده 17- تاریخ تخمینی امور ساختمان</p>
<p>18.1 قراردادی مشخصات تخنیکی و نقشه ها را که نشان دهنده امور ساختمانی مؤقت می باشد به مدیر پروژه جهت تأیید ارائه می نماید.</p>	<p>ماده 18- تصدیق توسط مدیر پروژه</p>
<p>18.2 قراردادی مسئول دیزاین امور ساختمانی مؤقت می باشد.</p>	
<p>18.3 تصدیق دیزاین امور ساختمانی مؤقت توسط مدیر پروژه، مسؤلیت قراردادی در دیزاین ارائه شده ساختمان های موقت را متاثر نمی سازد.</p>	
<p>18.4 در صورت لزوم، قراردادی تصدیق اشخاص ثالث را در دیزاین امور ساختمانی مؤقت حاصل می نماید.</p>	
<p>18.5 تمام نقشه های تهیه شده قراردادی جهت اجرای امور ساختمانی مؤقت و دایمی قبل از استفاده باید توسط مدیر پروژه تأیید گردند.</p>	
<p>19.1 قراردادی مسؤل ایمنی تمام فعالیت ها در ساحه می باشد.</p>	<p>ماده 19- ایمنی</p>
<p>20.1 هر شی تاریخی یا با ارزش که بصورت تصادفی در ساحه کشف گردد، ملکیت اداره می باشد. در صورت کشف، قراردادی امور ساختمانی را توقف و مدیر پروژه را از موضوع مطلع می سازد. مدیر پروژه موضوع را به اطلاع ادارات وزارت اطلاعات و فرهنگ طبق ماده 10 قانون حفاظت از دارائی های فرهنگی و تاریخی می رساند.</p>	<p>ماده 20- اکتشاف</p>
<p>21.1 اداره تمام ساحه را در اختیار قراردادی قرار می دهد. در صورتیکه اداره ساحه را در تاریخ مندرج شرایط خاص قرارداد در اختیار قراردادی قرار ندهد، تاخیر در شروع فعالیت های مربوط تقصیر اداره پنداشته</p>	<p>ماده 21- ملکیت ساحه</p>

شرطنامه معیاری تدارکات امور ساختمانی کوچک - اداره تدارکات ملی

	شده که خود یک عمل قابل جبران می باشد.
ماده 22- دسترسی به ساحه	22.1 قراردادی اجازه دسترسی ساحه و دیگر محلات مرتبط به کار امور ساختمانی را به مدیر پروژه یا شخص با صلاحیت که از جانب مدیر پروژه معرفی گردیده، می دهد.
ماده 23- دستور، تفتیش و بررسی	23.1 قراردادی تمام دستاویز مدیر پروژه را که در مطابقت به قوانین قابل تطبیق در ساحه باشد، انجام می دهد. 23.2 قراردادی مکلف است اجازه بررسی ساحه، دفاتر، حسابات و یادداشت های خود و قراردادی های فرعی مربوط به انجام این قرارداد را به مفتش موظف از جانب حکومت بدهد. قراردادی توجه داشته باشد که مطابق بند 1 ماده 60 فساد و تقلب که بیان کننده عمل جلوگیری از تفتیش و بررسی دولت از جانب قراردادی مطابق بند 2 ماده 23 حق تفتیش و بررسی حکومت، ایجاد مانع تلفی گردیده و منجر به فسخ قرارداد و غیر واجد شرایط بودن می گردد.
ماده 24- مناظره	24.1 در صورتیکه تصمیم مدیر پروژه به باور قراردادی خارج از صلاحیت وی تحت قرارداد یا تصمیم نادرست باشد، در اینصورت تصمیم اتخاذ شده در جریان (14) روز از اطلاعیه تصمیم، به مرجع حل و فصل مناظرات ارجاع می گردد. 24.2 مرجع تصمیم کتبی خود را در جریان (28) روز از اخذ اطلاعیه مناظره، ارائه می نماید.
ب- کنترل زمان	
ماده 25- پلان کاری	25.1 قراردادی مکلف است بعد از اخذ نامه قبولی آفر، در حدود زمان مندرج شرایط خاص قرارداد، برنامه کاری، ترتیبات، و زمان بندی فعالیت های اموساختمانی را جهت تأییدی به مدیر پروژه ارائه نماید. 25.2 پلان کاری تجدید شده باید نشان دهنده پیشرفت واقعی بدست آمده هر فعالیت و اثر پیشرفت بدست آمده بالای زمان کار با قیمانده، بشمول هر تغییر در تسلسل فعالیت ها باشد. 25.3 قراردادی پلان کاری تجدید شده را در خلال مدت مشخص شده شرایط خاص قرارداد، جهت تأیید به مدیر پروژه ارائه می نماید. در صورت عدم ارائه پلان کاری تجدید شده در خلال مدت مشخص شده شرایط خاص قرارداد، مبلغ مندرج شرایط خاص قرارداد از پرداخت بعدی معطل قرارداده شده و الی ارائه پلان کاری تجدید شده، معطلی پرداخت آن ادامه می یابد. 25.4 تأیید پلان کاری قراردادی توسط مدیر پروژه، مکلفیت های قراردادی را متاثر نمی سازد. قراردادی می تواند پلان کاری خود را در هر زمان بازنگری نموده و به مدیر پروژه ارائه نماید. پلان کاری تجدید شده نشان دهنده اضافه کاری و کم کاری و واقعات قابل جبران می باشد.
ماده 26- تمدید تاریخ تخمینی تکمیل	26.1 مدیر پروژه در صورت وقوع حادثه قابل جبران یا دستور اضافه کاری که تکمیل کار امور ساختمان را در تاریخ تخمینی تکمیل ناممکن سازد، بدون تسریع کار توسط قراردادی که سبب وقوع مصرف اضافی به وی گردد، تاریخ تخمینی تکمیل امور ساختمان را تمدید می نماید. 26.2 مدیر پروژه در جریان 21 روز از درخواست تمدید، تصمیم و اندازه تمدید را با در نظر داشت اثرات واقعات قابل جبران با اختلاف با ارائه معلومات حمایتی، اتخاذ می نماید. در صورت عدم ارائه هشدار بموقع از جانب قراردادی مبنی بر تأخیر یا عدم همکاری قراردادی بمنظور جلوگیری تأخیر، این تأخیر در بررسی تاریخ تخمینی تکمیل تمدید شده، مد نظر گرفته نمیشود.
ماده 27- تسریع	27.1 در صورتیکه اداره خواهان تکمیل کار امور ساختمان در تاریخ بیشتر از تاریخ تخمینی تکمیل باشد، مدیر پروژه پیشنهاد های قیمت گذاری شده را جهت تطبیق تسریع لازم از قراردادی مطالبه می نماید. در صورت قبول پیشنهاد از جانب اداره، تاریخ تخمینی تکمیل طبقاً تعدیل و توسط اداره و قراردادی تأیید میگردد. 27.2 پیشنهاد های قیمت گذاری شده قراردادی جهت تسریع تکمیل امور ساختمانی بعد از قبولی از جانب

شرطنامه معیاری تدارکات امور ساختمانی کوچک - اداره تدارکات ملی

<p>اداره، در قیمت قرارداد درج و اضافه کاری محسوب می‌گردد.</p>	
<p>28.1 مدیر پروژه می‌تواند دستور تأخیر آغاز یا تأخیر پیشرفت هر فعالیت در محدوده امور ساختمانی را به قراردادی بدهد.</p>	<p>ماده 28- تأخیر سفارش شده توسط مدیر پروژه</p>
<p>29.1 اداره یا قراردادی از یکدیگر بمنظور اشتراک در جلسات اداری، درخواست نموده می‌توانند. هدف از جلسات اداری بررسی پلان کار امور ساختمانی باقیمانده و برخورد با حادثات مندرج بند 1 ماده 32 می‌باشد.</p>	<p>ماده 29- جلسات مدیریت</p>
<p>29.2 مدیر پروژه اجندای بحث شده در جلسه اداری را ثبت و کاپی‌های آن را به اداره و حاضرین جلسه ارائه می‌نماید. فعالیت‌های قابل اجرا توسط طرفین در جلسه اداری و یا بعد از آن توسط مدیر پروژه تعیین می‌گردد.</p>	
<p>30.1 قراردادی بزودترین فرصت ممکن مدیر پروژه را از وقوع حوادث یا شرایط مشخص احتمالی که سبب ورود تأثیر منفی روی کیفیت امور ساختمانی، افزایش قیمت قرارداد، یا تأخیر انجام امور ساختمان می‌گردد، هشدار میدهد. قراردادی اثرات تخمینی حوادث یا شرایط مشخص احتمالی را بالای قیمت قرارداد و تاریخ تکمیل، بزودترین فرصت ممکن به مدیر پروژه ارائه می‌نماید.</p>	<p>ماده 30- هشدار زود هنگام</p>
<p>30.1 قراردادی با مدیر پروژه در حصر ترتیب یا مدنظر گرفتن پیشنهادها جهت جلوگیری یا کاهش اثرات حوادث یا شرایط توسط اشخاص ذیدخل و جهت انجام دستور مدیر پروژه، همکاری می‌نماید.</p>	
<p>ج. کنترل کیفیت</p>	
<p>31.1 مدیر پروژه کار امور ساختمان را بررسی نموده و در صورت موجودیت نواقص، قراردادی را مطلع می‌سازد. این بررسی کار امور ساختمان تأییدی بر مسؤلیت قراردادی ندارد. مدیر پروژه دستور جستجو و بر ملا ساختن نواقص را به قراردادی داده و قراردادی هر قسمت امور ساختمانی را که به باور مدیر پروژه دارای نواقص است، بررسی می‌نماید.</p>	<p>ماده 31- تشخیص نواقص</p>
<p>32.1 در صورت دستور مدیر پروژه جهت انجام آزمایش که در مشخصات تخنیکی از آن تذکر نرفته، و در صورت تثبیت نواقص، مصرف بررسی و نمونه‌ها از جانب قراردادی پرداخت می‌گردد. در صورت عدم موجودیت نواقص، حادثه قابل جبران تلقی می‌گردد.</p>	<p>ماده 32- آزمایش</p>
<p>33.1 مدیر پروژه قراردادی را از موجودیت هرگونه نواقص قبل از میعاد رفع نواقص که از تاریخ تکمیلی مشخص شده شرایط خاص قرارداد آغاز می‌گردد، مطلع می‌سازد. میعاد رفع نواقص الی تکمیل رفع نواقص، تمدید می‌گردد.</p>	<p>ماده 33- تصحیح نواقص</p>
<p>33.2 قراردادی هر نواقص اطلاع داده شده توسط مدیر پروژه را در طول زمان مشخص شده اطلاعیه رفع نواقص رفع می‌نماید.</p>	
<p>34.1 در صورتیکه قراردادی نواقص را در طول زمان مشخص شده اطلاعیه رفع نواقص مدیر پروژه، رفع ننماید، در اینصورت، مدیر پروژه مصارف رفع نواقص را بررسی و قراردادی مبلغ متذکره از تأمینات قراردادی وضع می‌گردد.</p>	<p>ماده 34- نواقص تصحیح نشده</p>
<p>د. کنترل مصارف</p>	
<p>35.1 بل احجام کاری در برگرفته ارقام، نصب، آزمایش و راه اندازی امور ساختمانی که توسط قراردادی اجرا می‌گردد، می‌باشد.</p>	<p>ماده 35- بل احجام کاری</p>

شرطنامه معیاری تدارکات امور ساختمانی کوچک - اداره تدارکات ملی

35.2 بل احجام کاری جهت محاسبه قیمت قرارداد استفاده میگردد. پرداخت برای مقدار امور ساختمان انجام شده به نرخ مندرج بل احجام کاری برای هر قلم صورت میگردد.	
36.1 قراردادی به درخواست مدیر پروژه، جزئیات مصارف هر نرخ در بل احجام کاری را ارائه می نماید.	ماده 36- تغییر مقدار ^{۱۳}
37.1 تمامی اضافه کاری و کم کاری ها در برنامه کاری تجدید شده توسط قراردادی شامل می گردد.	ماده 37- اضافه کاری و کم کاری
38.1 در صورت دستور اضافه کاری توسط مدیر پروژه، قراردادی نرخ خود را برای اضافه کاری دستور داده شده در جریان 7 روز یا مدت بیشتر که توسط مدیر پروژه بیان شده ارائه می نماید. مدیر پروژه نرخ های ارائه شده را بررسی می نماید.	ماده 38- پرداخت های برای اضافه کاری ها
38.2 در صورتیکه قلم اضافه کاری شامل ارقام بل احجام کاری نیز باشد، نرخ قبلاً ارائه شده در بل احجام کاری منحیت نرخ برای اضافه کاری در نظر گرفته می شود.	
38.3 در صورتیکه نرخ ارائه شده مناسب نباشد، مدیر پروژه تغییرات را سفارش و تغییرات را در قیمت قرارداد به اساس تخمین اثرات تغییرات در مصارف قراردادی، وارد می نماید.	
38.4 در صورتیکه به نسبت استجالیات زمان کافی برای ارائه و بررسی نرخ ها وجود نداشته باشد یا سبب تأخیر در کار گردد، نرخ ارائه نگردیده و اختلاف منحیت حادثه قابل جبران پنداشته می شود.	
38.5 قراردادی مستحق پرداخت مصارف اضافی که می بایست ذریعه ارسال هشدار زود هنگام جلوگیری گردد، نمی باشد.	
39.1 در صورت تجدید نظر در بلان کاری ^{۱۳} ، قراردادی تخمین جریان پول نقد تجدید نظر شده خویش را به مدیر پروژه ارائه می نماید. تخمین جریان پول نقد شامل اسعار مختلف مندرج قرارداد بوده و مطابق نرخ مبادله قرارداد تبدیل میگردد.	ماده 39- تخمین جریان پول نقد
40.1 قراردادی به صورت ماهانه ارزش تخمینی امور ساختمانی انجام شده منفی مجموعه مبلغ تصدیق شده قبلی را به مدیر پروژه تسلیم می نماید.	ماده 40- تصدیقنامه پرداخت ها
40.2 مدیر پروژه صورت مالی ماهانه قراردادی را بررسی و مبلغ قابل پرداخت به قراردادی را تصدیق می نماید.	
40.3 ارزش امور ساختمان انجام شده توسط مدیر پروژه تشخیص میگردد.	
40.4 ارزش امور ساختمانی انجام شده شامل مقدار ارقام بل احجام کاری ^{۱۴} تکمیل شده می باشد.	
40.5 ارزش امور ساختمانی انجام شده شامل ارزیابی اختلاف و حادثه قابل جبران می باشد.	

۱۱- در قرارداد با پرداخت بالمقطع بل احجام کاری حذف و بجای آن جدول فعالیت و بند 1 ماده 37، شرایط عمومی قرارداد با بند 2 ماده 37 شرایط عمومی قرارداد بشکل ذیل تعویض گردد:
بند 1 ماده 37 قراردادی جدول فعالیت تجدید نظر شده خویش را در جریان 14 روز از اطلاعیه، به مدیر پروژه ارائه می نماید. فعالیت های جدول فعالیت با فعالیت های برنامه کاری هماهنگی داشته باشند.
بند 2 ماده 37 در صورت پرداخت برای مواد خام در ساحه بطور جداگانه، قراردادی تسلیمی مواد خام در ساحه را بطور جداگانه در جدول فعالیت ارائه می نماید.

۱۲- در قرارداد با پرداخت بالمقطع بل احجام کاری حذف و بجای آن جدول فعالیت و ماده 38، شرایط عمومی قرارداد با بند 1 ماده 38، شرایط عمومی قرارداد بشکل ذیل تعویض گردد:
بند 1 ماده 38 تعدیل جدول فعالیت جهت درج تغییر برنامه یا شیوه کاری به صلاحیت قراردادی صورت میگردد. در صورت تغییر جدول فعالیت، قیمت های جدول فعالیت تغییر نمی نمایند.

۱۳- در قرارداد با پرداخت بالمقطع، بعد از برنامه کاری، جدول فعالیت اضافه گردد.
۱۴- در قرارداد با پرداخت بالمقطع، این پاراگراف شکل ذیل تحریر گردد: "ارزش کار امور ساختمانی انجام شده در برگزیده ارزش فعالیت های تکمیل شده جدول فعالیت می باشد".

شرطنامه معیاری تدارکات امور ساختمانی کوچک - اداره تدارکات ملی

<p>40.6 مدیر پروژه اقلام قبلاً تصدیق شده در تصدیق نامه قبلی را در نظر نگرفته و یا متناسب به مقدار قبلاً تصدیق شده که شامل صورت ماهانه فعلی می باشد از صورت ماهانه فعلی کم می کند.</p>	
<p>41.1 پرداخت ها در پیش پرداخت مجرا می گردد، پرداخت ها به قراردادی در خلال مدت (30) روز بعد از تصدیق صورت حساب ارائه شده توسط اداره صورت می گیرد.</p>	<p>ماده 41- پرداخت ها</p>
<p>41.2 تمام پرداخت ها به واحد پول افغانی صورت می گیرد، مگر اینکه در شرایط خاص قرارداد طور دیگری تذکر رفته باشد.</p>	
<p>41.3 اقلام امور ساختمان که نرخ یا قیمت ارائه نشده، شامل دیگر قیمت ها و نرخ ها در قرارداد محسوب گردیده و از جانب اداره به آن پرداخت صورت نمیگیرد.</p>	
<p>42.1 موارد ذیل وقایع قابل جبران می باشد:</p> <p>1- اداره ساحه کار را در زمان تسلیمی ساحه مندرج مطابق بند 1 ماده 21 شرایط عمومی قرارداد تسلیم ننموده است.</p> <p>2- اداره جدول فعالیت های قراردادی دیگر را طوری تعدیل نموده که کار امور ساختمان قراردادی تحت این قرارداد را متأثر می سازد؛</p> <p>3- مدیر پروژه دستور تأخیر را صادر می نماید یا نقشه ها، مشخصات تکنیکی یا هم دستور لازم بمنظور اجرای کار امور ساختمان را صادر نمی نماید؛</p> <p>4- مدیر پروژه دستور برملا ساختن یا اجرای آزمایشات اضافی را از قراردادی می نماید که در نتیجه آزمایش، نواقص تثبیت نمی گردد؛</p> <p>5- مدیر پروژه بدون کدام دلایل مؤجه، قراردادی فرعی را اجازه فعالیت نمی دهد؛</p> <p>6- شرایط در ساحه بطور قابل ملاحظه ناسازگار تر نسبت به زمان قبل از صدور نامه قبولی آفر به اساس معلومات فرستاده شده به داوطلبان (بشمول گزارش های تحقیق ساحه)، معلومات قابل دسترس عامه و بررسی عینی ساحه می باشد؛</p> <p>7- مدیر پروژه دستور حل وضعیت پیش بینی نشده ناشی از اقدامات اداره را داده یا کرات اضافی بیل به دلایل ایمنی یا سایر دلایل لازم باشد؛</p> <p>8- قراردادی ها دیگر، مقام های دولتی، خدمات عمومی یا اداره در حدود زمان مندرج قرارداد عمل نمی نمایند، که سبب تأخیر یا مصارف اضافی به این قراردادی میگردد؛</p> <p>9- تأخیر در پرداخت پیش پرداخت توسط اداره</p> <p>10- تأثیر خطرات مربوط اداره به قراردادی؛</p> <p>11- تأخیر صدور تصدیق تکمیل امور ساختمانی بدلیل نامعقول از جانب مدیر پروژه؛</p>	<p>ماده 42- وقایع قابل جبران</p>
<p>42.2 در صورت وقوع حائنه قابل جبران که سبب مصارف اضافی یا جلوگیری از تکمیل کار امور ساختمانی قبل از تاریخ تخمینی تکمیل میگردد، قیمت قرارداد و میعاد آن تعدیل می گردد. مدیر پروژه تصمیم در مورد اندازه افزایش قیمت قرارداد و اندازه تمدید تاریخ تخمینی تکمیل امور ساختمان را اتخاذ می نماید.</p>	
<p>42.3 در صورت ورود خساره به منافع اداره، به علت عدم همکاری قراردادی و یا عدم هشدار به موقع توسط قراردادی، قراردادی به همان اندازه مستحق جبران نمی باشد.</p>	
<p>43.1 مدیر پروژه قیمت قرارداد را در صورت تغییر مالیات بشمول مالیه بر معاملات انتفاعی (BRT)، و سایر مالیات در میان مدت (28) روز قبل از تسلیمی آفر ها و آخرین تاریخ تصدیق تکمیلی، تعدیل می نماید. این تعدیل ناشی از تغییر در مالیه قابل پرداخت به قراردادی می باشد، مشروط بر اینکه این تغییرات قبلاً در قیمت قرارداد منعکس نگردیده یا ناشی از حکم ماده 47 شرایط عمومی قرارداد، نباشد.</p>	<p>ماده 43- مالیه</p>


شرطنامه معیاری تدارکات امور ساختمانی کوچک - اداره تدارکات ملی

ماده 44- اسعار	44.1 در صورت که طرف قرارداد داخلی باشد پرداخت ها به واحد پولی افغانی صورت می گیرد.
ماده 45- تعدیل قیمت	45.1 تعدیل قیمت به دلیل وقوع نوسانات در قیمت عوامل بکار رفته در صورت مجاز می باشد که در شرایط خاص قرارداد از آن تذکر رفته باشد.
ماده 46- تأمینات	46.1 اداره الی ختم تمام کار ، قسمتی از پول هر پرداخت را که در شرایط خاص قرارداد از آن تذکر رفته، حفظ می نماید. 46.2 تأمینات، بعد از تکمیل کامل قرارداد از جانب قراردادی یا ختم میعاد گزینی، وراثتی و رفع نواقص و صدور تصدیق نامه ختم قرارداد از جانب اداره به قراردادی مسترد می گردد.
ماده 47- جریمه تأخیر	47.1 جریمه تأخیر به نرخ فی روز مندرج شرایط خاص قرارداد برای روز های تأخیر محاسبه میگردد. در صورتیکه قراردادی موفق به انجام تمام یا قسمتی از کار امور ساختمان در زمان معینه آن نگردد. جریمه تأخیر مطابق حکم ماده سی و نهم قانون تدارکات و حکم یکصد و هشتم طرزالعمل تدارکات، از پرداخت های قراردادی وضع میگردد. در صورتیکه مقدار جریمه تأخیر وضع شده بالغ بر 10 فیصد قیمت مجموعی قرارداد گردد، قرارداد مطابق ماده 35 شرایط عمومی قرارداد فسخ میگردد. پرداخت جریمه تأخیر تأثیری بر مسؤلیت های قراردادی ندارد. 47.2 در صورت تمدید تاریخ تخمینی تکمیل امور ساختمان بعد از پرداخت جریمه تأخیر، مدیر پروژه هرگونه اضافه پرداخت جریمه تأخیر توسط قراردادی را با تعدیل تصدیقنامه پرداخت بعدی، تصحیح می نماید.
ماده 48- مکافات	48.1 در صورت تکمیل امور ساختمانی پیش از تاریخ تخمینی تکمیل، مکافات به نرخ فی روز مندرج (به استثنای روز های که پرداخت مکافات به نسبت سرعت در کار طبق دستور مدیر پروژه صورت گرفته است) شرایط خاص قرارداد، به قراردادی پرداخت میگردد. مدیر پروژه کار اجرا شده را که زمان اجرای آن هنوز فرا نرسیده است تصدیق می نماید.
ماده 49- پیش پرداخت	49.1 اداره پیش پرداخت را در مقابل تضمین بانکی غیر مشروط در فورم مربوط و از بانک قابل قبول اداره به مبلغ و اسعار معادل پیش پرداخت، به مبلغ و تاریخ مندرج شرایط خاص قرارداد، به قراردادی پرداخت می نماید. تضمین پیش پرداخت الی باز پرداخت پیش پرداخت اعتبار داشته، اما مبلغ تضمین پیش پرداخت بتدریج به اندازه باز پرداخت پیش پرداخت توسط قراردادی، کم میگردد. در پیش پرداخت تکتانه وضع نمیکردد. 49.2 قراردادی پیش پرداخت را صرف برای پرداخت به تجهیزات، تأسیسات، مواد خام و مصارف تجهیز کردن لازم مشخص شده جهت اجرای قرارداد، استفاده می نماید. قراردادی جهت تثبیت استفاده پیش پرداخت بمنظور موارد فوق، کاپی های انوایس ها یا دیگر اسناد را به مدیر پروژه ارائه می نماید. 49.3 پیش پرداخت از پرداخت های قابل پرداخت به قراردادی وضع می گردد. پیش پرداخت یا باز پرداخت پیش پرداخت در بررسی ارزش امور ساختمان انجام شده، اختلاف، تعدیل قیمت، حادثه قابل جبران، مکافات، یا جریمه تأخیر، مد نظر گرفته نمی شود.
ماده 50- تضمینات	50.1 داوطلب برنده در مدت 10 روز بعد از دریافت نامه قبولی آفر، تضمین اجرای مشخص شده در شرایط خاص قرارداد، را به شکل قابل قبول به اداره به اسعار قیمت قرارداد ارائه می نماید. تضمین اجرا به مدت (28) روز بعد از تاریخ صدور تصدیقنامه تکمیل، دارای اعتبار می باشد.
ماده 51- مزد کار	51.1 در صورت لزوم، مزد کار روزانه ارائه شده در آفر داوطلب برای محاسبه پرداخت مقدار اضافی کار که به اساس هدایت قبلی کتبی مدیر پروژه انجام یافته باشد، استفاده می گردد.

شرطنامه معیاری تدارکات امور ساختمانی کوچک - اداره تدارکات ملی

<p>51.2 قراردادی تمام امور ساختمانی قابل پرداخت تحت به اساس مزد کار را در فورمه های تأیید شده توسط مدیر پروژه ثبت می نماید. هر فورمه تکمیل شده در خلال (2) روز از جانب مدیر پروژه تصدیق و امضاء می گردد.</p>	
<p>51.3 پرداخت مزد کار صرف در صورت ارائه فورمه های امضاء شده، صورت میگیرد.</p>	
<p>52.1 قراردادی بمصرف خود، مسؤلیت رفع نواقص زیان یا خساره به امور ساختمانی یا مواد خام که در امور ساختمانی ترکیب میگردد را در مدت زمان میان تاریخ آغاز کار و ختم میعاد رفع نواقص در صورت که ناشی از اهمال یا فروگذاری قراردادی باشد را دارد.</p>	<p>ماده 52- مصارف ترمیم</p>
<p>ح. اختتام قرارداد</p>	
<p>53.1 قراردادی بعد از تکمیل امور ساختمانی از مدیر پروژه درخواست صدور تصدیقنامه تکمیل امور ساختمانی را نموده و مدیر پروژه بعد از تصدیق تکمیل امور ساختمانی، تصدیقنامه را صادر می نماید.</p>	<p>ماده 53- تکمیل</p>
<p>54.1 اداره در جریان (7) روز بعد از صدور تصدیقنامه تکمیل، ساحه و امور ساختمانی را تسلیم میگیرد.</p>	<p>ماده 54- تسلیمی</p>
<p>55.1 قراردادی قبل از ختم میعاد رفع نواقص، حساب مشرح مجموع پول قابل پرداخت به خود تحت این قرارداد را به مدیر پروژه ارائه می نماید. مدیر پروژه تصدیقنامه رفع نواقص را صادر و هر گونه پرداخت باقیمانده نهایی قراردادی را در جریان (56) روز که بعد از دریافت حساب مکمل و صحیح از جانب قراردادی تصدیق می نماید. در غیر آن، مدیر پروژه در جریان (56) روز جدول را که بیانگر تصحیحات و افزودی لازم را صادر می نماید. در صورت عدم قبول حساب نهایی که دوباره توسط قراردادی ارائه گردیده، مدیر پروژه تصمیم در مورد مبلغ قابل پرداخت به قراردادی تحت این قرارداد را اتخاذ و تصدیقنامه پرداخت را صادر می نماید.</p>	<p>ماده 55- حساب نهایی</p>
<p>56.1 در صورت لزوم، قراردادی نقشه ها و یا رهنمود های عملیاتی و مراقبت را در تاریخ مندرج شرایط خاص قرارداد ارائه می نماید.</p>	<p>ماده 56- رهنمود عملیاتی و مراقبت</p>
<p>56.2 در صورت عدم ارائه نقشه ها و یا رهنمود های عملیاتی و مراقبت در تاریخ مشخص شده شرایط خاص قرارداد از جانب قراردادی یا عدم تأییدی آن از جانب مدیر پروژه، مبلغ مشخص شده در شرایط خاص قرارداد از پرداخت های باقیمانده به قراردادی پرداخت نمیگردد.</p>	

شرطنامه معیاری تدارکات امور ساختمانی کوچک - اداره تدارکات ملی
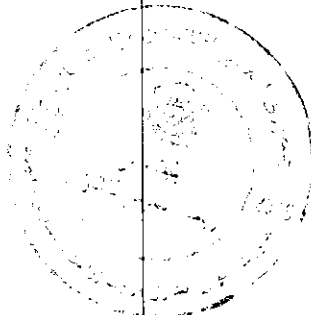
<p>57.1 قرارداد در اثر تخطی قراردادی از ایفای شرایط و تعهدات مندرج آن فسخ میگردد.</p>	<p>ماده 57- فسخ قرارداد</p>
<p>57.2 تخطی در قرارداد شامل موارد ذیل بوده اما محدود به آنها نمی باشد:</p> <p>1- قراردادی کار امور ساختمانی را به مدت (28) روز توقف در حالیکه این توقف کار امور ساختمان در پلان کاری فعلی نشان داده نشده و توقف از جانب مدیر پروژه تأیید نگردیده باشد؛</p> <p>2- مدیر پروژه دستور تأخیر امور ساختمان را داده و در جریان (28) روز انصراف از این دستور صورت نگرفته باشد؛</p> <p>3- در صورت افلاس و تصفیه قراردادی بدون حالات ادغام و تغییرات تشکیلاتی قراردادی</p> <p>4- با ارسال اطلاعیه توسط مدیر پروژه به قراردادی مبنی بر اینکه عدم رفع یک نقص مشخص نقض اساسی قرارداد بوده و قراردادی نتواند در ميعاد مشخص شده توسط مدیر پروژه، نواقص را رفع نماید؛</p> <p>5- قراردادی امنیت لازم را بصورت پيهم فراهم ننماید؛ و</p> <p>6- در صورتیکه مقدار جریمه تاخیر وضع شده بالغ بر 10 فیصد قیمت مجموعی قرارداد گردد.</p>	
<p>57.3 علرغم موارد فوق، اداره می تواند قرارداد را بصورت یکجانبه فسخ نماید.</p>	
<p>57.4 در صورت فسخ قرارداد، قراردادی کار امور ساختمان را فوراً متوقف داده و بعد از حصول اطمینان اینکه ساحه امن و بیخطر است، ساحه را در اسرع وقت ترک می نماید.</p>	
<p>58.1 در صورتیکه اداره تشخیص دهد که قراردادی در اعمال های فساد کارانه، تقلب، تبانی، اجبار، یا ایجاد موانع در پروسه تدارکات یا در اجرای قرارداد دخیل باشد، اداره بعد از صدور اطلاعیه (14) روزه به قراردادی، قرارداد را فسخ و قراردادی را از ساحه اخراج و بند 5 ماده 59 قابل تطبیق می باشد.</p>	<p>ماده 58- فساد و تقلب</p>
<p>58.2 در صورتیکه کارمند قراردادی در اعمال های فساد کارانه، تقلب، تبانی، اجبار، یا ایجاد موانع در جریان اجرای قرارداد دخیل باشد، کارمند مطابق بند 1 ماده 9 شرایط عمومی قرارداد، اخراج میگردد.</p>	

1598

<p>58.3 اداره، داوطلب، قراردادی و قراردادی فرعی مکلف اند اصول عالی اخلاقی را در مراحل داوطلبی و اجرای قرارداد را رعایت نمایند. روی این ملحوظ اصطلاحات آتی مفاهیم ذیل را افاده می نمایند:</p> <p>6- فساد: عبارت از درخواست، دریافت، دادن یا پیشنهاد به صورت مستقیم یا غیرمستقیم هر چیز با ارزشیکه به صورت غیرمناسب کارکردهای جانب دیگر¹⁵ (کارمندان تدارکات) را تحت تاثیر قرار دهد.</p> <p>7- تقلب: ارتکاب هرگونه فروگذاری به شمول کتمان حقایق که عمداً و یا سهواً به منظور اغفال کارمندان تدارکات و مدیریت قرارداد جهت حصول منفعت مالی و غیر مالی و یا اجتناب از اجرای مکلفیت ها صورت گیرد.</p> <p>8- تبانی: عبارت از سازش میان دو یا بیشتر¹⁶ داوطلبان و یا میان داوطلبان و کارمندان اداره که به منظور بدست آوردن مقاصد نامناسب به شمول تحت تاثیر قراردادن نادرست اعمال سائین طرح گردیده باشد.</p> <p>9- اجبار: عبارت از تهدید و یا ضرر رسانیدن به کارمندان تدارکات و مدیریت قرارداد و یا سایر داوطلبان به منظور تحت تاثیر قراردادن اعمال آنان به صورت مستقیم یا غیر مستقیم می باشد.</p> <p>10- ایجاد اختلال و موانع: عبارت از تخریب، تزویر، تغییر یا کتمان اسناد و اظهارات نادرست در پروسه تدارکات و یا امور نظارتی مربوط می باشد.</p> <p>اداره پیشنهاد اعطای قرارداد به داوطلب برنده ای را که مستقیماً یا از طریق نماینده مرتکب فساد، تقلب، تبانی، اجبار یا ایجاد اختلال و موانع در مراحل داوطلبی گردیده است لغو می نماید.</p> <p>اداره در صورت ارتکاب فساد، تقلب، تبانی، اجبار و اختلال در مراحل تدارکات توسط کارمند اداره، موضوع را در اسرع وقت به مراجع ذیربط ارجاع می نماید.</p> <p>اداره داوطلب یا قراردادی را در صورت ارتکاب اعمال مندرج فقره (ا) ماده چهل و نهم قانون تدارکات از اشتراک در مراحل تدارکات محروم می نماید.</p> <p>داوطلب، قراردادی و قراردادی فرعی مکلف است، زمینه تفتیش و بررسی حسابات، یادداشت ها و سایر اسناد مربوط به تسلیمی آفر و اجرای قرارداد را توسط مفتشین موظف از جانب اداره فراهم نماید.</p>	
<p>58.4 هیچ نوع فیس، مکافات، تخفیف، تحفه، کمیشن، یا پرداخت دیگری مرتبط به پروسه تدارکات یا اجرای امور ساختمانی به استثنای آنهاییکه در آفر یا قرارداد ذکر باشد، اخذ یا داده نمی شود.</p>	
<p>59.1 در صورت فسخ قرارداد بدلیل تخطی توسط قراردادی، مدیر پروژه تصدیقنامه ارزش کار انجام شده را بعد از تفریق پیش پرداخت پرداخت شده الی تاریخ صدور تصدیقنامه و فیصدی قابل تطبیق بالای کار امور ساختمانی تکمیل نشده مطابق شرایط خاص قرارداد، را صادر می نماید. جریمه تأخیر اضافی قابل تطبیق نمی باشد. در صورتیکه مجموعه قابل پرداخت اداره به قراردادی کمتر از پیش پرداخت باشد، پس تفاوت آن قرض قابل پرداخت به اداره محسوب می گردد.</p>	<p>ماده 59- پرداخت بمحض فسخ</p>
<p>59.2 در صورتیکه قرارداد بصورت یکجانبه از طرف اداره یا بدلیل تخطی قراردادی توسط اداره فسخ گردد، مدیر پروژه تصدیقنامه مبلغ کار انجام شده، بعد از تفریق پیش پرداخت اخذ الی تاریخ صدور تصدیقنامه را صادر می نماید.</p>	

¹⁵ ام به مقام رسم دولتی اطلاق میگردد. اصطلاح "منفعت" و "مکلفیت" مربوط به پروسه تدارکات یا اجرای قرارداد می باشد.

¹⁶ ام به شرکت کننده های پروسه تدارکات (بشمول مقامات دولتی) که قصد سازش یا کاهش سطح رقابت در پروسه تدارکات را داشته اند، اطلاق میگردد.

شرطنامه معیاری تدارکات امور ساختمانی کوچک - اداره تدارکات ملی

<p>60.1 در صورت فسخ قرارداد ناشی از قصور قراردادی، ملکیت تمام مواد خام در ساحه، تأسیسات، تجهیزات، کار امور ساختمانی مؤقت، و امور ساختمانی از ملکیت اداره می باشد.</p>	<p>ماده 60- ملکیت</p>
<p>61.1 در صورتیکه امکان انجام امور ساختمانی قرارداد از اثر بروز جنگ یا حادثه دیگری خارج از کنترل اداره یا قراردادی متأثر گردد، مدیر پروژه از عدم امکان انجام قرارداد تصدیق می نماید. قراردادی بعد از اخذ این تصدیقنامه به اسرع وقت کار را متوقف و ساحه را ترک و پرداخت به تمام کار انجام شده قبل از دریافت تصدیقنامه و کار ها تعهد شده قبلی که بعد از صدور تصدیقنامه انجام می یابد، صورت می گیرد.</p>	<p>ماده 61- عدم امکان تطبیق قرارداد</p>
<p>62.1 حل منازعه بطور دوستانه: 1- اداره و قراردادی حد اکثر تلاش خویشرا جهت حل منازعات بطور دوستانه که ناشی یا مرتبط به قرارداد یا تفسیر آن باشد، انجام میدهند. 64.1 مرجع حل و فصل منازعات: 2- در صورتیکه به باور قراردادی تصمیم مدیر پروژه خارج از صلاحیت او تحت قرارداد یا تصمیم اتخاذ شده غلط باشد، قراردادی در جریان (14) روز بعد از دریافت اطلاع کتبی از تصمیم مدیر پروژه، موضوع را به مرجع حل و فصل منازعات مندرج شرایط خاص قرارداد راجع میسازد. 64.2 حکمیت: 3- در صورت عدم قناعت هر جانب از تصمیم مرجع حل و فصل منازعات یا عدم اتخاذ تصمیم مرجع حل و فصل منازعات در جریان (28) روز از ارجاع منازعه، هر جانب می تواند در جریان (28) روز از تصمیم خویش مبنی بر ارجاع موضوع به محاکم ذیصلاح مطلع سازند.</p>	<p>ماده 62- حل منازعه</p>



1507

شرطنامه معیاری تدارکات امور ساختمانی کوچک - اداره تدارکات ملی

قسمت پنجم شرایط خاص قرارداد

<p>اداره این قسمت را جهت تکمیل شرایط عمومی قرارداد خانه پری مینماید. معلومات درج شده در قوس ها حذف گردند.</p>	
مواد شرایط عمومی قرارداد	تعدیلات و ضمایم مواد شرایط عمومی قرارداد
الف: مسایل عمومی	
جز 12 بند 1 ماده 1 شرایط عمومی قرارداد	میعاد برای رفع نواقص یک سال بعد از تکمیل پروژه میباشد.
جز 14 بند 1 ماده 1 شرایط عمومی قرارداد	اداره: وزارت زراعت، آبیاری و مالداری
جز 17 بند 1 ماده 1 شرایط عمومی قرارداد	تاریخ تعیین شده تکمیل کاربری تمام امورشاختمانی مربوط دوازده (12) ماه تقویمی میباشد.
جز 20 بند 1 ماده 1 شرایط عمومی قرارداد	مدیر پروژه یکتن از انجیران ریاست آبیاری میباشد.
جز 22 بند 1 ماده 1 شرایط عمومی قرارداد	محل (ساحه) کار قریه پیشغور ولسوالی حصه اول خنج ولایت پنجشیر می باشد.
جز 25 بند 1 ماده 1 شرایط عمومی قرارداد	تاریخ آغاز کار از روز صدور مکتوب آغاز کار توسط ریاست فرمایش دهنده مربوطه، محاسبه میگردد.
جز 29 بند 1 ماده 1 شرایط عمومی قرارداد	امورشاختمانی اعمار سربند، ترناب و پخته کاری کانال پیشغور واقع قریه پیشغور ولسوالی حصه اول خنج ولایت پنجشیر
بند 2 ماده 2 شرایط عمومی قرارداد	تکمیل قسمی عبارت است از: قابل تطبیق نیست.

شرطنامه معیاری تدارکات امور ساختمانی کوچک - اداره تدارکات ملی

<p>اسناد ذیل شامل قرارداد می باشند.</p> <p>الف (توافقنامه؛</p> <p>ب) نامه قبولی؛</p> <p>ج) آفر داوطلب؛</p> <p>د) شرایط خاص قرار داد؛</p> <p>ه) شرایط عمومی قرارداد؛</p> <p>و) مشخصات؛</p> <p>ز) نقشه ها</p> <p>س) بل احجام کار</p>	<p>جز 9 بند 3 ماده 2 شرایط عمومی قرارداد</p>
<p>زبان قرارداد : یکی از زبان های رسمی کشور میباشد.</p>	<p>بند 1 ماده 3 شرایط عمومی قرارداد</p>
<p>قانون نافذ بر این قرارداد قانون تهیه و تدارکات افغانستان میباشد.</p>	<p>بند 1 ماده 8 شرایط عمومی قرارداد</p>
<p>جدول کاری قراردادیان دیگر: قابل تطبیق نیست.</p>	<p>بند 1 ماده 9 شرایط عمومی قرارداد</p>
<p>کارمندان کلیدی یک مدیر پروژه با (۵) سال تجربه کاری در امور ساختمانی با ماهیت مشابه بشمول حد اقل (۲) سال تجربه کاری منحیث مدیر پروژه، یک انجینیر ساحه یعنی انجینیر با ۱ سال تجربه در اجرای قراردادهای امور ساختمانی که دارای ماهیت و حجم معادل و مشابه و یک انجینیر سروی برای مدت حد اقل یک سال تجربه داشته باشد.</p>	<p>بند 1 ماده 13 شرایط عمومی قرارداد</p>
<p>مبلغ حد اقل بیمه و مبالغ قابل حذف طور ذیل میباشد: (تهیه بیمه از وجایب و مکلفیت داوطلبان میباشد وشامل موارد ذیل می باشد).</p> <p>1- برای امور ساختمانی، تأسیسات، و مواد () افغانی</p> <p>2- برای زیان یا خساره به تجهیزات قیمت تعویضی آن (تجهیزات مربوطه) پرداخته میشود.</p> <p>3- برای زیان یا خساره به ملکیت مرتبط به قرارداد اما به استثنای امور ساختمانی، تأسیسات، مواد خام، و تجهیزات () افغانی</p> <p>4- مرگ یا خساره به کارمندان:</p> <p>(1) کارمندان قراردادی () افغانی در هر رویداد</p> <p>(2) افراد دیگر () افغانی</p> <p>بیمه مطابق ماده 13 شرایط عمومی قرارداد قابل تطبیق است</p>	<p>بند 1 ماده 14 شرایط عمومی قرارداد</p>
<p>گزارشات بررسی ساحه : نظر بر تقاضا داوطلبان ارایه خواهد گردید</p>	<p>بند 1 ماده 14 شرایط عمومی قرارداد</p>

شرطنامه معیاری تدارکات امور ساختمانی کوچک - اداره تدارکات ملی

مدیر پروژه به پرسش ها توضیحات ارائه می نماید	بند 1 ماده 15 شرایط عمومی قرارداد
تاریخ تسلیمی ساحه بعد از اخذ مکتوب آغاز کار توسط ریاست فرمایش دهنده مربوطه می باشد.	بند 1 بند 21 شرایط عمومی قرارداد
نهادیکه از روش حکمیت آن استفاده میگردد محکمه تجارتی افغانستان میباشد.	ماده 62 شرایط عمومی قرارداد
ب. کنترل زمان	
قراردادی پلان کاری امور ساختمانی را در جریان 7 روز از تاریخ دریافت مکتوب تکثیر قرارداد جهت تأیید، به ریاست فرمایش دهنده مربوطه ارائه مینماید.	بند 1 ماده 25 شرایط عمومی قرارداد
میعاد میان تجدید برنامه کاری امور ساختمان 30 روز میباشد.	بند 3 ماده 25 شرایط عمومی قرارداد
در صورت که برنامه کاری امور ساختمان ناوقت ارائه گردد، پرداخت 0.5 فیصد مبلغ کار باقیمانده پس از آخرین پرداخت قبل از برنامه تجدید نظر صورت نمیگردد.	
ج. کنترل کیفیت	
میعاد برای رفع نواقص یک سال بعد از تکمیل پروژه میباشد.	بند 1 ماده 33 شرایط عمومی قرارداد
د. پرداخت	

شرطنامه معیاری تدارکات امور ساختمانی کوچک - اداره تدارکات ملی

<p>پرداخت ها در پیش پرداخت مجرا می گردد، پرداخت ها به قراردادی در خلال مدت (30) روز بعد از تصدیق صورت حساب ارائه شده توسط اداره صورت می گیرد.</p> <p>1. پرداخت بعد از تکمیل کار نظر به فیصدی بعد از ارائه گزارش از جانب فرمایش گیرنده و تصدیق نماینده وزارت زراعت، آبیاری ومالداری پرداخته میشود.</p> <p>2. پول فرمایش گیرنده در چهار قسط پرداخته میشود که در قسط اول 25 فیصد بعد از 25 فیصد تکمیل کار، در قسط دوم 25 فیصد بعد از 50 فیصد تکمیل کار، در قسط سوم 25 فیصد بعد از 75 فیصد تکمیل کار، و در قسط چهارم 25 فیصد بعد از 100 فیصد تکمیل کار پرداخته میشود.</p> <p>پرداخت های فوق در جریان کار فرار فوق در مقابل گزارشات پیشرفت کار انجام شده بعد از تصدیق مراقبت کننده از جانب فرمایش دهنده صورت میگیرد.</p>	<p>بند 1 ماده 41 شرایط عمومی قرارداد</p>
<p>د. کنترل مصرف</p>	
<p>پرداخت ها به واحد پول افغانی تادیه میگردد و قرار ذیل میباشد:</p> <p>پرداخت ها به چهار قسط میباشد.</p> <p>پرداخت ها به اساس پیشرفت کار صورت میگیرد</p>	<p>بند 2 ماده 35 شرایط عمومی قرارداد</p>
<p>قرارداد مطابق ماده 47 شرایط عمومی قرارداد قابل تعدیل نیست.</p>	<p>بند 1 ماده 45 شرایط عمومی قرارداد</p>
<p>فیصدی تناسب پرداخت های تأمینات ۱۰ فیصد میباشد و مجموعه تأمینات و تضمین اجرا از ۱۵٪ اضافه بوده نمی تواند.</p>	<p>بند 2 ماده 46 شرایط عمومی قرارداد</p>
<p>جریمه های تأخیر برای تمام امور ساختمانی مبلغ صفر اعشاریه صفر پنج (۰,۰۵) فیصد قیمت نهایی قرارداد از قرار فی روز میباشد. حد اکثر مبلغ جریمه های نقدی برای امور ساختمانی ده (۱۰) فیصد قیمت نهایی قرارداد میباشد، در صورت توافق به تکمیل امور ساختمانی بشکل قسمت وار جریمه تأخیر برای هر قسمت قابل وضع می باشد.</p>	<p>بند 1 ماده 47 شرایط عمومی قرارداد</p>
<p>انعام برای انجام تمام امور ساختمان: نظر به لزوم دید فرمایش دهنده</p>	<p>بند 1 ماده 48 شرایط عمومی قرارداد</p>

1595

شرطنامه معیاری تدارکات امور ساختمانی کوچک - اداره تدارکات ملی

<p>پیش پرداخت: قابل تطبیق نیست.</p>	<p>بند 1 ماده 49 شرایط عمومی قرارداد</p>
<p>مبلغ تضمین اجراء: معادل پنج (۵) فیصد قیمت قرار داد میباشد و مجموعه تأمینات و تضمین اجرا از ۱۵٪ اضافه بوده نمی تواند. تضمین اجرا به شکل ضمانت بانکی و غیر مشروط باشد</p>	<p>بند 1 ماده 50 شرایط عمومی قرارداد</p>
<p>هـ ختم قرارداد</p>	
<p>ارائه نقشه ها و یا رهنمود های عملیاتی و مراقبت به تاریخ ۳۰ روز بعد از اصدار سند تصدیق تکمیل کار می باشد.</p>	<p>بند 1 ماده 56 شرایط عمومی قرارداد</p>
<p>در صورت عدم ارائه نقشه ها و یا رهنمود های عملیاتی و مراقبت به تاریخ مشخص شده بند 1 ماده 58 شرایط عمومی قرارداد، مبلغ ۳٪ از پرداخت اخیر قراردادی کسر می نماید.</p>	<p>بند 2 ماده 56 شرایط عمومی قرارداد</p>
<p>در صورتیکه مقدار جریمه تاخیر وضع شده بالغ بر ۱۰ فیصد قیمت مجموعی قرارداد گردد.</p>	<p>جز 6 بند 2 ماده 57 شرایط عمومی قرارداد</p>
<p>فیصدی قابل تطبیق به ارزش کار امور ساختمان تکمیل نشده که بیانگر مصارف اضافی به اداره جهت تکمیل کار امور ساختمانی مطابق بند ۲ حکم ۱۰۹ طرز العمل تدارکات: اداره تدارکاتی، کار باقیمانده را طی مراحل پروسه جدید در میعاد اعتبار قرارداد اولی فراهم و تفاوت قیمت آنرا از قراردادی اولی به عنوان جبران خساره حصول می نماید.</p>	<p>بند 1 ماده 59 شرایط عمومی قرارداد</p>

قسمت ششم: مشخصات تخنیکي و شرایط اجرا

یادداشت‌ها در مورد مشخصات عمومی

این یادداشت صرف جهت ترتیب مشخصات تخنیکي شرطنامه توسط داوطلب می باشد این معلومات در اسناد نهایی شامل نمی باشند؛

مشخصات تخنیکي واضح و دقیق یک پیش شرط ارائه آفر بصورت واقعی و رقابتی بدون شروط و انحراف از جانب داوطلبان میباشد. در داوطلبی باز داخلی، مشخصات تخنیکي طوری ترتیب گردد تا سبب ایجاد رقابت بیشتر گردیده و توضیحات واضح طرز کار، مواد خام، و انجام امور ساختمان تدارک شده را داشته باشد. این صرف بخاطر اطمینان اقتصادی، مثمريت و منصفانه بودن که سبب ارائه آفر جوانگو و تسهیل پروسه ارزیابی آفر گردد، می باشد.

مشخصات تخنیکي بیانگر اینکه تمام اجناس و مواد خام ترکیب شده کار امور ساختمان جدید، غیرمستعمل، آخرین یا جدیدترین مدل‌های فعلی، و شامل تمام پیشرفت های اخیر در طرح و دیزاین مواد باشد، مگر اینکه در قرارداد طور دیگری تذکر رفته باشد.

مشخصات تخنیکي از پروژه های مشابه قبلی قابل استفاده میباشد. اکثر مشخصات تخنیکي که برای اجرای قرارداد امور ساختمانی مناسب باشد، از جانب اداره یا انجنیر تحریر میگردد. مشخصات تخنیکي معیاری با کاربرد فراگیر تمام سکتور ها وجود ندارد، اما اصول و عرف یا برجا موجود در این اسناد منعکس گردیده است.

معیاری سازی مشخصات تخنیکي برای کار امور ساختمان تکراری با شرایط مرتبط در سکتور های دولتی چون شاه راه ها، بنادر، قطار آهن، مسکن شهری، آبیاری، و تامین آب سبب صرفه جویی در تدارکات عامه میگردد. مشخصات تخنیکي عمومی شامل طرز کار، مواد و تجهیزات که معمولاً در امور ساختمان استفاده میگردد، میباشد. ضروری نیست تا در هر قرارداد امور ساختمان مشخص استفاده گردد. هرگونه حذف یا ضمیمه در امور ساختمان مشخص، بر وفق مشخصات تخنیکي عمومی باشد. مشخصات تخنیکي عمومی مشخصات اند که توسط وزارت های سکتوری نهاد های مسلکی در افغانستان و یا توسط سازمان بین المللی استاندارد (ISO) صادر شده باشد.

توجه داشت که مشخصات تخنیکي ترتیب شده محدود نباشد. مشخصات تخنیکي تهیه شده از نهاد های داخلی یا بین المللی مبین این باشد که اجناس، مواد و طرز کار مطابق مشخصات تخنیکي بوده و مشخصات تخنیکي معادل یا بالاتر از معیارات ذکر شده، قابل قبول میباشد. جهت تطبیق، ماده نمونوی ذیل در شرایط خاص یا مشخصات تخنیکي درج گردد.

معادل بودن معیارها و کودها

در صورتیکه از معیارات و کود های خاص جهت تهیه اجناس و خدمات، انجام یا آزمایش امور ساختمان اشاره شده باشد، آخرین ویرایش معیارات مناسب تحت این قرارداد قابل تطبیق میباشد. مگر اینکه صریحاً طور دیگری تذکر رفته باشد. هرگاه معیارات و کودها از نهاد های جمهوری اسلامی افغانستان یا از کشور یا منطقه خاص باشد، معیار های دیگر معادل یا بالاتر از آن مشروط بر توافق کتبی و بررسی قبلی مدیر پروژه، قابل قبول می باشد. قراردادی، تفاوت میان معیار های مشخص شده و معیار های بدیل پیشنهاد شده را بصورت واضح کتبی ارائه و در جریان (28) روز قبل از توافق کتبی مدیر پروژه، آن را به مدیر پروژه تسلیم می نماید. در صورتیکه انحراف پیشنهاد شده توسط قراردادی بصورت قابل ملاحظه معادل یا بالاتر از کیفیت مشخص شده نباشد، قراردادی معیار های مشخص شده اسناد داوطلبی را برآورده نماید.

۱۵۹۴

قسمت ششم: مشخصات و شرایط اجراء

قسمت هفتم نقشه ها

ضم میباشد

نقشه های نقشه ها

نقشه نقشه ها درج گردند

نقشه های واقع در دفتر کار این شرکت در دسترس کارکنان می باشد.

نقشه های جاری را در این دفتر و سایر قسمت های آن می باشد.

قسمت هشتم بل احجام کار^{۱۷}

یادداشت‌ها در مورد بل احجام کار

ضم می‌باشد

این یادداشت صرف معلومات برای ترتیب بل احجام کار به اداره بوده و در اسناد نهایی شامل نمی‌گردد.

اهداف

اهداف بل احجام کار عبارت اند از:

- 1- ارائه معلومات کافی مقدار امور ساختمان قابل اجرا که سبب تهیه آفر بشکل مضمون و درست از جانب داوطلب می‌گردد؛
- 2- ارائه بل احجام کار قیمت گذاری شده جهت ارزیابی امور ساختمان اجرا شده در صورت عقد قرارداد.

برای بدین ترتیب آوردن اهداف فوق، امور ساختمان به شکل اقلام در بل احجام کار با جزئیات کافی ارائه می‌گردد. همچنان امور ساختمان با تفکیک بخش‌ها یا امور ساختمان با ماهیت مشابه که در ساحات مختلف، شرایط مختلف انجام و سبب بررسی مصارف از جهات مختلف می‌گردد، صورت گیرد.

با در نظر داشتن نیاز فوق، طرح و محتوای بل احجام کار باید تا حد ممکن ساده و خلاصه باشد.

جدول مزد کار

جدول کار روزانه صرف زمانی شامل می‌گردد که احتمال امور ساختمان پیش بینی نشده بیرون از بل احجام کار بیشتر باشد. جهت بررسی واقعی بودن نرخ ارائه شده داوطلب در بل احجام کار، جدول کار روزانه مرکب از موارد ذیل می‌باشد:

- 1- لست بخش‌های مختلف نیروی کار، مواد و تاسیسات امور ساختمان که به آن روز کار نرخ داده شده یا قیمت‌ها درج می‌گردد، با بیانیه شرایط پرداخت امور ساختمان به قراردادی
- 2- مقدار اسمی برای هر قلم کار روزانه که از جانب هر داوطلب به نرخ کار روزانه قیمت گذاری می‌گردد.

مبالغ احتمالی

یک مبلغ احتمالی عمومی برای شرایط احتمالی فیزیکی (افزایش مقدار) در بل احجام کار شامل می‌گردد.

همچنان هزینه احتمالی برای افزایش ممکن قیمت منحیث مبلغ احتمالی در بل احجام کار قیمت گذاری شده ارائه می‌گردد.

شامل نمودن مبلغ احتمالی سبب تسهیل تصویب بودجه و جلوگیری از درخواست دورانی برای نیازهای آینده می‌گردد.

در صورت استفاده مبلغ احتمالی (Contingency Allowance) روش استفاده و مقام با صلاحیت منظور کننده آن که معمولاً مدیر پروژه می‌باشد، در شرایط خاص قرارداد ذکر می‌گردد.

تصحیح اشتباهات محاسباتی

هرگاه اشتباه محاسباتی توسط داوطلب در قیمت فی واحد یا قیمت مجموعی صورت گرفته باشد، داوطلب می‌تواند قبل از تسلیمی آفر آنرا تصحیح و هر تصحیح توسط شخص با صلاحیت که آفر را امضا نموده، امضا گردد. بل احجام کار توأم با بیانیه ذکر مقدار مجموعی اصلاحات وارده در بل احجام کار قیمت گذاری شده، ارائه می‌گردد.

۱۷- جدول قراردادها و تلفظها، بل احجام کار صرف جهت ارائه مدارک بوده و الزام آوردن قیمت برای اجزای مختلف در آن نیست و باید به قراردادها و اسناد مرجع مراجعه کرد.

شرطنامه معیاری تدارکات امور ساختمانی کوچک - اداره تدارکات ملی

اداره یادداشت ذیل را در هر بل احجام کار ذکر می نماید:

این بل احجام کار در برگیرنده اُشماره به ارقام و حروف درج گردید/اصلاحات محاسبوی بوده و توسط شخص با صلاحیت که آفر را امضا نموده، امضا گردیده است.

شرطنامه معیاری تدارکات امور ساختمانی کوچک - اداره تدارکات ملی

قسمت نهم - فورمه های قرارداد و تضمین

عنوان فورمه ها	فورمه ها
تضمین آفر: تضمین بانکی	فورمه امور ساختمان کوچک/05
اظهار نامه تضمین آفر	فورمه امور ساختمان کوچک/06
تضمین اجرا (غیر مشروط)	فورمه امور ساختمان کوچک/07
تضمین پیش پرداخت: تضمین بانکی	فورمه امور ساختمان کوچک/08
موافقت نامه قرارداد	فورمه امور ساختمانی کوچک/09



فورمه های معمولی قابل عنوان تضمین اجرا و پیش پرداخت ارائه کرده اند. نام و نام خانوادگی نماینده های تضمین اجرا و پیش پرداخت را در این پرورسه خانه برای تضمین نامند. تنها دارطلب برنده این فورمه را از این فهرست نامند.

1393

شرطنامه معیاری تدارکات امور ساختمانی کوچک - اداره تدارکات ملی

تضمین آفر: تضمین بانکی
فرمه امور ساختمان کوچک/05

بانک: [نام و آدرس بانک درج گردد]
ذینفع: [نام و آدرس ذینفع درج گردد]
تاریخ: [روز، ماه و سال تنظیم این فرم درج گردد]
شماره تضمین بانکی آفر: [شماره درج گردد]

اطلاع یافتیم که [نام تکلیف در صورت درج گردد]، منبعه به نام "داوطلب" آفر خود که به تاریخ [تاریخ درج گردد] برای اجرای [نام کار درج گردد] تحت اعلان تدارکات شماره [شماره اعلان تدارکات درج گردد] به شما ارائه نموده است. بر علاوه می دانیم که مطابق شرایط شما، آفر باید همراه با تضمین آفر ارائه گردد.

بر اساس درخواست داوطلب، ما [نام بانک درج گردد] بدینوسیله به صورت قطعی تعهد میسپاریم که بدون تعلل، مبلغ مجموعی [مبلغ به حروف و ارقام درج گردد] را بعد از دریافت اولین تقاضای تحریری شما در صورت که داوطلب مرتکب اعمال ذیل گردیده باشد، بپردازیم:

- (1) تغییر یا انصراف از آفر در میعاد اعتبار آفر و بعد از انقضای مدت معینه تسلیمی آفر؛
- (2) انکار داوطلب از پذیرش تصحیح اشتباهات حسابی در جدول قیمت های ارائه شده در آفر؛
- (3) اجتناب از عقد قرارداد، مطابق مندرجات شرطنامه و مطالبه پیشنهاد از طرف داوطلب برنده؛
- (4) فراهم نکردن تضمین اجرای قرارداد مطابق مندرجات شرطنامه از طرف داوطلب برنده؛
- (5) در صورت محرومیت داوطلب به دلیل تخطی در این داوطلبی مطابق حکم ماده چهل و نهم این قانون.

این ضمانت در حالات ذیل فاقد اعتبار خواهد شد:

- (6) در صورتیکه داوطلب برنده باشد به محض دریافت کاپی های قرارداد امضا شده توسط داوطلب و فراهم سازی تضمین

اجرا طبق دستورالعمل برای داوطلبان؛ یا

- (7) در صورتیکه داوطلب برنده نباشد، به محض (1) امضای قرارداد یا داوطلب برنده؛ یا (2) 28 روز بعد از ختم میعاد اعتبار آفر به شمول میعاد تمدید مدت اعتبار آفر [تاریخ ختم آفر درج گردد]

در نتیجه، هرگونه تقاضا برای پرداخت تحت این تضمین باید توسط ما قبل از میعاد فوق دریافت شده باشد.

این تضمین تابع مقرره منتشره شماره 785 اطلاق تجارت بین المللی میباشد.

امضا: [امضای مسئول مربوط درج گردد]

مهر: [مهر درج گردد]

شرطنامه معیاری تدارکات امور ساختمانی کوچک - اداره تدارکات ملی

اظهار نامه تضمین آفر
فرومه امور ساختمان کوچک/06

شماره اعلان تدارکات: [Redacted]
شماره شرطنامه داوطلبی: [Redacted]
شماره آفر بدیل: [Redacted]
تاریخ: [Redacted]

به: [Redacted]

ما اشخاصیکه در زیر امضا نمودیم، اظهار مینمائیم که:

ما میدانیم که، طبق شرایط شما، آفر باید همراه با اظهارنامه تضمین آفر ارائه گردد.

ما می پذیریم که در صورت نقض وجایب مان تحت شرایط آفر ما از عقد قرارداد با اداره برای مدت [Redacted] سر از [Redacted] محروم گردیم. وجایب داوطلب تحت این آفر شامل موارد ذیل می باشد:

- 1- ارائه معلومات نادرست در مورد اهلیت داوطلب؛
- 2- تغییر یا انصراف در میعاد اعتبار آفر و بعد از انقضای مدت معینه تسلیمی آفر؛
- 3- انکار داوطلب از پذیرش تصحیح اشتباهات حسابی در جدول قیمت های ارائه شده در آفر؛
- 4- اجتناب از عقد قرارداد، مطابق مندرجات شرطنامه و مطالبه پیشنهاد از طرف داوطلب برنده؛
- 5- فراهم نکردن تضمین اجرای قرارداد مطابق مندرجات شرطنامه از طرف داوطلب برنده.

این اظهار نامه تضمین آفر در صورت برنده شدن ما و تسلیمی تضمین اجرای قرارداد و امضای قرار داد با داوطلب برنده و یا 28 روز بعد از ختم میعاد اعتبار آفر مان فاقد اعتبار می گردد.

امضا: [Redacted]

دارای صلاحیت امضای این اظهار نامه از طرف: [Redacted]

تاریخ: [Redacted]

مهر: [Redacted]

[Redacted]

تضمین اجرا بانکی (غیر مشروط)

فورمه امور ساختمان کوچک/07

بانک: {نام و آدرس بانک درج گردد}

ذینفع: {نام و آدرس ذینفع درج گردد}

تاریخ: {روز، ماه و سال تسلیم این فرم درج گردد}

شماره تضمین بانکی آفر: {شماره درج گردد}

{به استثنای درخواست تعلق به این فرم، سایر موارد درج شده در این فرم معتبر نیست}

اطلاع حاصل نمودیم که {نام تکمیل قرارداد این فرم درج گردد}. که منبعه بنام "قراردادی" یاد می شود، قرارداد شماره {شماره قرارداد درج گردد} مورخ {روز، ماه و سال درج گردد} را که منبعه بنام قرارداد یاد می شود با اداره محترم شما بمنظور انجام {نام قرارداد و توضیح مختصر امور ساختمانی درج گردد} عقد می نماید.

علاوه برآن، ما میدانیم که طبق شرایط این قرارداد، تضمین اجراء نیز لازم می باشد.

به درخواست قراردادی، ما تعهد می نمایم که بدون چون و چرا مبلغ {مبلغ درج گردد} را بمجرد دریافت اولین تقاضای کتبی شما که نشان دهنده تخطی قراردادی از شرایط مندرج قرارداد باشد، بدون ارائه دلایل و زمینه های ارسال تقاضا از جانب شما، بپردازیم.

این تضمین (28) روز بعد از تسلیمی تصدیقنامه تسلیمی امور ساختمان به ما یا الی تاریخ {روز، ماه و سال درج گردد} هر کدام که اول صورت گیرد، اعتبار دارد و هر نوع تقاضا برای پرداخت مطابق این تضمین باید قبل از تاریخ متذکره به دفتر بانک تسلیم داده شود.

این تضمین تابع مقرره منتشره شماره 785 اطلاق تجارت بین المللی، به استثنای فقره 2 ماده 20 (الف) آن میباشد.

{امضا، نام و وظیفه نماینده با صلاحیت بانک و اکمال کننده درج گردد}

{مهر بانک}

{مهر اکمال کننده}

¹⁸ تضمین کننده (بانک) مبلغ که بیانگر فیصدی قیمت قرارداد را که به اسعار قرارداد یا قابل تبادل قابل قبول اداره، تبدیل شده درج مینماید؛
¹⁹ این تاریخ (28) روز بعد از تاریخ تخمینی تکمیل میباشد. اداره توجه باید داشت که در موقع تمدید میعاد تکمیل امور ساختمان، تمدید این تضمین را از بانک بصورت کتبی قبل از ختم اعتبار تضمین اجراء درخواست نماید. جهت تهیه این تضمین، اداره یادداشت زیر را در قسمت آخر پاراگراف این فورمه درج مینماید: "تضمین کننده (بانک) به یک تمدید زمان برای مدت (6) ماه یا (1) سال در مقابل درخواست کتبی اداره قبل از ختم اعتبار تضمین، موافقه مینماید"؛

این تفسیر را در مورد این اسناد صادر می‌کنم. در تاریخ 28/10/1387 (روز پنجشنبه 28 آبان ماه 1387) در محل دفتر این تفسیر را صادر می‌کنم. در تاریخ 28/10/1387 (روز پنجشنبه 28 آبان ماه 1387) در محل دفتر این تفسیر را صادر می‌کنم.

{مهر دادگاه}

[Redacted text]

مشاهده شد. این اسناد در تاریخ 28/10/1387 (روز پنجشنبه 28 آبان ماه 1387) در محل دفتر این تفسیر را صادر می‌کنم. در تاریخ 28/10/1387 (روز پنجشنبه 28 آبان ماه 1387) در محل دفتر این تفسیر را صادر می‌کنم.

این تفسیر را در مورد این اسناد صادر می‌کنم. در تاریخ 28/10/1387 (روز پنجشنبه 28 آبان ماه 1387) در محل دفتر این تفسیر را صادر می‌کنم. در تاریخ 28/10/1387 (روز پنجشنبه 28 آبان ماه 1387) در محل دفتر این تفسیر را صادر می‌کنم.

تاریخ: [Redacted]
محل: [Redacted]
مهر: [Redacted]

[Redacted text]

80/1387 کوچه ساسان، تهران

تفسیر این تفسیر

فورمه موافقتنامه قرارداد

فورمه امور ساختمانی کوچک/09

در این موافقتنامه قرارداد هرگونه تصحیح یا تعدیل از اثر اصلاح اشتباهات محاسبوی مطابق ماده 28 دستور العمل برای داوطلبان، تعدیل قیمت در جریان پروسه ارزیابی مطابق بند 3 ماده 16 دستور العمل برای داوطلبان، انتخاب آفر بدیل مطابق ماده 18 دستور العمل برای داوطلبان، انحرافات قابل قبول مطابق ماده 27 دستور العمل برای داوطلبان، یا تغییرات دیگری موافقه شده دوطرف مجاز در شرایط عمومی قرارداد چون تغییر کارمندان کلیدی، قراردادی های فرعی، جدول بندی، و امثال آن شامل می باشد.

این موافقتنامه به تاریخ {تاریخ بسته و روز بسته} میان {نام و آدرس اداره تدارکات} و {نام و آدرس داوطلب برنده} درج گردید. عقد گردیده است.

اداره آفر داوطلب برنده را جهت اجرا، تکمیل و رفع هرگونه نواقص ناشی از اجراءات در قرارداد {نام و آدرس مشخصه قرارداد} درج گردید. پذیرفته و قراردادی قرارداد متذکره را اجرا می نماید.

این موافقتنامه موارد ذیل را در بر می گیرد:

1. کلمات و اصطلاحات شامل این موافقتنامه عین معنی را افاده می نمایند که بترتیب در شرایط قرارداد به آن نسبت داده می شوند، آنها تشکیل دهنده و بخشی از این موافقتنامه تلقی میگردند.
2. قراردادی در مقابل پرداخت اداره تعهد می نماید که قرارداد امور ساختمان را اجرا، تکمیل و هرگونه نواقص را مطابق شرایط این قرارداد رفع می نماید.
3. اداره نیز تعهد می نماید که قیمت قرارداد یا دیگر مبلغ قابل پرداخت تحت شرایط این قرارداد را در مقابل اجرا، تکمیل، و رفع نواقص امور ساختمان در زمان و شیوه مشخص شده در این قرارداد پرداخت نماید.
4. طرف های شاهد که سبب تشکیل این موافقتنامه گردیده اند:

مهر در حضور {حالتی برای گردید}

امضا، مهر، و تسلیم گردید {حالتی برای گردید}

در حضور {حالتی برای گردید}

امضا الزام آور اداره: {امضا توسط نماینده با صلاحیت اداره}

امضا الزام آور قراردادی: {امضا توسط نماینده با صلاحیت قراردادی}

فورمه معیاری برای دعوتنامه داوطلبی

دعوت به داوطلبی

جمهوری اسلامی افغانستان

وزارت زراعت، آبیاری و مالداري

اعمار سربند، ترناب و پخته کاری کانال پیشغور واقع قریه پیشغور ولسوالی حصه اول خنج ولایت پنجشیر

با نمبر تشخیصیه: MAIL/PD/NCB/W-05/98

1. این دعوتنامه برای داوطلبی به تعقیب پلان عمومی تدارکاتی سالانه توسط ریاست تهیه و تدارکات برای سال 1397 ترتیب شده است.

دعوت بعمل می آورد تا آفرهای سر بسته تمام داوطلبان دارای اهلیت و واجد شرایط 2 ریاست تهیه و تدارکات از برای اعمار سربند، ترناب و پخته کاری کانال پیشغور واقع قریه پیشغور ولسوالی حصه اول خنج ولایت خویش را پنجشیر ارائه نمایند.

معاد تحویل و تکمیل امور ساختمانی دوازده (12) ماه تقویمی میباشد.

3. پروسه داوطلبی از طریق داوطلبی باز ملی طبق قانون تدارکات عامه و متحد المالها و برای تمام داوطلبان از منابع و کشورهای واجد شرایط طوریکه در شرطنامه تعریف شده است، راه اندازی خواهد شد.

4. داوطلبان علاقمند واجد شرایط میتوانند معلومات بیشتر را از میر محمد مونس "حسینی" شماره تیلیفون 0782024444، ایمیل Monis.hossaini@Mail.gov.af و برای دریافت شرطنامه به امریت امور ساختمانی ریاست تهیه و تدارکات، وزارت زراعت، آبیاری و مالداري مراجعه نمایند.


5. شرایط اهلیت شامل (به قسمت های ذکر شده در شرایط برای داوطلبان، مراجعه گردد). یک حد ترجیح برای قرارداد ها و شرکت های مشترک قابل اجراء نخواهد بود.

6. یک مجموعه مکمل شرطنامه به دري توسط داوطلبان با ارائه یک درخواست تحریری همراهی جواز شرکت به آدرس ریاست تهیه و تدارکات وزارت زراعت، آبیاری و مالداري.


7. آفرها باید به آدرس ذیل به ساعت 10:00 قبل از ظهر به وقت کابل مورخ 17 قوس سال 1397 تحویل داده شود. داوطلبی الکترونیکی مجاز نیست. آفرهای ناوقت رسیده رد خواهند شد. آفرها طور طبیعی در حضورداشت داوطلبان یا نماینده های آنها که خواهند حضور فزیکي تعمیر عقب منابع بشری منزل دوم، امریت تدارکات ساختمان، اتاقی جلسات، وزارت زراعت، آبیاری و مالداري، جمال مینه، چهاراهی کارته سخی، کابل، افغانستان، 10:00 قبل از ظهر به وقت کابل مورخ 17 قوس سال 1397 گشوده خواهند شد.

8. تمام آفرها باید همراه با یک تضمین آفر (تضمین بانکی) مبلغ (690,000) افغانی باشد.

9. آدرس به منظور تسلیمی آفر عبارت است تعمیر عقب منابع بشری منزل دوم، امریت تدارکات ساختمان ، وزارت زراعت ، آبیاری و مالداري ، جمال مینه، چهارراهی کارته سخی، کابل ، افغانستان
10. هرنوع معلومات شامل در این دعوت به داوطلبی در صورت تفاوت با احکام دستورالعمل برای داوطلبان قسمت 1 شرطنامه جایگزین شده میتواند.

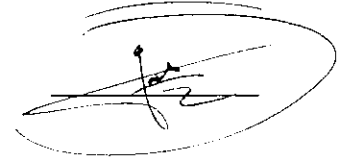

ملاحظه شد

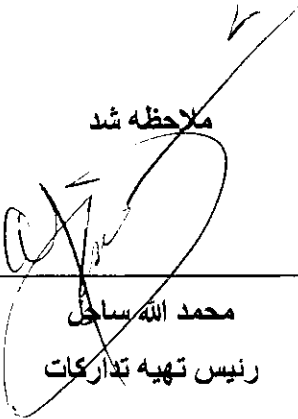
محمد الله ساجد
رئیس تهیه تدارکات



Islamic Republic of Afghanistan
Ministry of Agriculture, Irrigation and Livestock



معينيت مالي و اداري
رياست تهيه و تداركات
آمریت تداركات ساختمانی

عمومي تداركات ساختمانی
شماره (۴۵۴)

تاریخ: ۱۳۹۷/۸/۲۰

به روزنامه محترم هشت صبح!

لطفاً متن ذیل را یکبار از طریق روزنامه خویش به نشر سپرده و پول حق الاشاعه آنرا از دارائی وزارت محاسبه نمائید.

«دعوت به داوطلبی روش باز داخلی»

شماره دعوت به داوطلبی MAIL/PD/NCB/W-05/98

ریاست تهیه و تداركات وزارت زراعت، آبیاری و مالداري از تمام داوطلبان واجد شرایط دعوت مینماید تا در پروسه داوطلبی پروژه اعمار سربند، ترناب و پخته کاری کانال پیشغور واقع قریه پیشغور ولسوالی حصه اول خنج ولایت پنجشیر اشتراک نموده شرطنامه مربوطه را در فلش دسک (حافظه) و یا در سی دی (CD) بطور رایگان از آمریت تداركات امور ساختمانی ویا از وب سایت اداره تداركات ملی (www.npa.gov.af) بدست آورده، آفرهای خویش را مطابق شرایط مندرج شرطنامه و طبق قانون و طرز العمل تداركات طور سربسته از تاریخ نشر اعلان الی تاریخ ۱۷ قوس ۱۳۹۷ ساعت ۱۰:۰۰ قبل از ظهر به تعمیر عقب منابع بشري اطاق جلسات ریاست تهیه و تداركات ارایه نمایند، آفرهای ناوقت رسیده و انترنتی قابل پذیرش نمیباشد.

تضمین آفر بصورت تضمین خط بانکی (۶۹۰،۰۰۰) شش صد و نود هزار افغانی بوده و جلسه آفرگشائی بتاریخ معینه ساعت ۱۰:۰۰ قبل از ظهر در اطاق جلسات آفرگشائی ریاست تهیه و تداركات تدویر میگردد.

با احترام
محمد الله "کمال"
رئیس تهیه و تداركات

کاپی به:
مدیریت عمومی پلان جهت نشر اعلان
دوسیه مربوطه

۱۶۳۰



Islamic Republic of Afghanistan
Ministry of Agriculture, Irrigation and Livestock



معينيت مالي و اداري
رياست تهيه و تداركات
آمریت تداركات ساختمانی

عمومي تداركات ساختمانی
شماره ()

تاریخ: / /

به روزنامه محترم هشت صبح!
لطفاً متن ذیل را یکبار از طریق روزنامه خویش به نشر سپرده و پول حق الاشاعه آنرا از دارائی وزارت محاسبه نمائید.

« دعوت به داوطلبی روش باز داخلی »

شماره دعوت به داوطلبی MAIL/PD/NCB/W-05/98

رياست تهيه و تداركات وزارت زراعت، آبياري و مالداري از تمام داوطلبان واجد شرايط دعوت مينمايد تا در پروسه داوطلبی پروژه اعمار سربند، ترناب و پخته کاری کانال پيشغور واقع قریه پيشغور ولسوالی حصه اول خنج ولایت پنجشیر اشتراك نموده شرطنامه مربوطه را در فلش دسک (حافظه) و يا در سي دی (CD) بطور رایگان از آمریت تداركات امور ساختمانی ويا از ويب سایت اداره تداركات ملی (www.npa.gov.af) بدست آورده، آفر های خویش را مطابق شرايط مندرج شرطنامه و طبق قانون و طرز العمل تداركات طور سربسته از تاریخ نشر اعلان الی تاریخ ۱۷ قوس ۱۳۹۷ ساعت ۱۰:۰۰ قبل از ظهر به تعمیر عقب منابع بشري اطاق جلسات ریاست تهيه و تداركات ارایه نمایند، آفر های ناوقت رسیده و انترنتی قابل پذیرش نمیباشد.
تضمین آفر بصورت تضمین خط بانکی (۶۹۰,۰۰۰) شش صد و نود هزار افغانی بوده و جلسه آفرگشائی بتاریخ معینه ساعت ۱۰:۰۰ قبل از ظهر در اطاق جلسات آفرگشائی ریاست تهيه تداركات تدویر میگردد.

با احترام
محمد الله "ساحل"
رئیس تهيه و تداركات

کاپی به:
مدیریت عمومی پلان جهت نشر اعلان
دوسیه مربوطه



Islamic Republic of Afghanistan
Ministry of Agriculture, Irrigation and Livestock



معينيت مالي و اداري
رياست تهيه و تداركات
آمریت تداركات ساختمانی

عمومي تداركات ساختمانی
شماره ()

تاریخ: / /

به روزنامه محترم هشت صبح!
لطفاً متن ذیل را یکبار از طریق روزنامه خویش به نشر سپرده و پول حق الاشاعه آنرا از دارائی وزارت محاسبه نمائید.

« دعوت به داوطلبی روش باز داخلی »

شماره دعوت به داوطلبی MAIL/PD/NCB/W-05/98

رياست تهيه و تداركات وزارت زراعت، آبياري و مالداري از تمام داوطلبان واجد شرايط دعوت مينمايد تا در پروسه داوطلبی پروژه اعمار سربند، ترناب و پخته کاری کانال پيشغور واقع قریه پيشغور ولسوالی حصه اول خنج ولایت پنجشیر اشتراک نموده شرطنامه مربوطه را در فلش دسک (حافظه) و یا در سی دی (CD) بطور رایگان از آمریت تداركات امور ساختمانی ویا از وب سایت اداره تداركات ملی (www.npa.gov.af) بدست آورده، آفر های خویش را مطابق شرایط مندرج شرطنامه و طبق قانون و طرز العمل تداركات طور سربسته از تاریخ نشر اعلان الی تاریخ ۱۷ قوس ۱۳۹۷ ساعت ۱۰:۰۰ قبل از ظهر به تعمیر عقب منابع بشري اطاق جلسات ریاست تهيه و تداركات ارایه نمایند، آفر های ناوقت رسیده و انترنتی قابل پذیرش نمیباشد.

تضمین آفر بصورت تضمین خط بانکی (۶۹۰,۰۰۰) دلهش صد و نود هزار افغانی بوده و جلسه آفرگشائی بتاریخ معینه ساعت ۱۰:۰۰ قبل از ظهر در اطاق جلسات آفرگشائی ریاست تهيه و تداركات تدویر میگردد.

با احترام
محمد الله صاحب
رئیس تهيه و تداركات

کاپی به:
مدیریت عمومی پلان جهت نشر اعلان
دوسیه مربوطه

صفحه اصلی داوطلبی



متن را جستجو نمایید

داوطلبی پروژه اعمار سربنده، ترناب و پخته کاری کانال پیشغور ولایت پنجشیر

درباره وزارت زراعت

تاریخ نشر: Nov 13, 2018

اسناد تقنینی و اداری وزارت

تاریخ خاتمه: Dec 08, 2018

مقام وزارت

سند داوطلبی: Download Document

معینیت‌ها و ریاست‌ها

پلان‌های کاری

محتوایات:

خبرها

شماره دعوت به داوطلبی MAIL/PD/NCB/W-05/98

داستان‌های موفقیت

ریاست تهیه و تدارکات وزارت زراعت، آبیاری و مالداري از تمام داوطلبان واجد شرایط دعوت می‌نماید تا در پروسه داوطلبی پروژه اعمار سربنده ترناب و پخته کاری کانال پیشغور واقع قریه پیشغور ولسوالی حصه اول خنج ولایت پنجشیر اشتراک نموده، شرطنامه مربوطه را در فلش و یا در سی دی (CD) به گونه رایگان از امریت تدارکات امور ساختمانی و یا از وب سایت اداره تدارکات ملی www.npa.gov.af بدست آورده، آفرهای خویش را مطابق شرایط مندرج شرطنامه، طبق قانون و طرز العمل تدارکات طور سربسته از تاریخ نشر اعلان الی تاریخ ۱۷ فوس ۱۳۹۷ ساعت ۱۰:۰۰ قبل از ظهر به تعمیر عقب منابع بشری اطاق جلسات ریاست تهیه و تدارکات ارائه نمایند، آفرهای ناوقت رسیده و انترنتی قابل پذیرش نمی‌باشد.

هفته نامه دهقان

کاریابی

تضمین آفر بصورت تضمین خط بانکی (۶۹۰،۰۰۰) شش صد و نود هزار افغانی بوده و جلسه آفرگشایی بتاريخ معینه ساعت 10:00 قبل از ظهر در اتاق جلسات آفرگشایی ریاست تهیه و تدارکات تدویر می‌گردد.

داوطلبی

زعفران افغانستان

نمایشگاه زراعتی

مراحل کاری

برنامه‌ها و پروژه‌ها

تک اطلاعات

تربیت ما

رانه علوم زراعتی

GENEVA CONFERENCE ON AFGHANISTAN 27-28 November 2018

گزارش‌ها

English دري پښتو شريك نمودن



Handwritten marks or scribbles on the left side of the page.



GENEVA CONFERENCE ON
AFGHANISTAN
27 - 28 November 2018

© e-Government of Afghanistan.
All rights reserved.

نمایشگاه و جشن زراعتی

گلری

بیستمین نمایشگاه زراعتی
1397

اخبار و اعلانات

اخرین اخبار و تحولات

اعلانات کاریابی

داوطلبی ها

فعالیت های وزارت زراعت

اولویت های ده گانه

آبیزی

مالداری


معرفی با وزارت زراعت

معرفی

تماس با ما

شماره های تماس معین ها
روسای مرکز و ولایات

1635

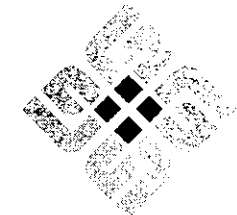

GENEVA CONFERENCE ON
AFGHANISTAN

27 - 28 November 2018

INVOICING PARTY

Hasht e Sobh Daily newspaper
H # 393, Street 5, Karta e 3
Kabul Afghanistan

صبح

Invoice recipient

Ministry of Agriculture
Kabul Afghanistan

Invoice Number : INV-18-362
Currency :AFN

DATE : 11/13/2018

DETAILED DESCRIPTION	QUANTITY OF SERVICES	Date	Issue	NET AMOUNT	TOTAL
Publishing advertisement -MAIL/PD/NCB/W شماره دعوت به داوطلبی 05/98 پروژه اعزاز سر بنده، ترناب و پخته کاری کابل پیشخور واقع فریه پیشخور و نسوالی حصه اول خندج ولایت پنجشیر	1	11/13/2018	2988	4000	4000
TOTAL					4000
VAT AMOUNT (%)					
GROSS AMOUNT				AFN	4000

BANK DETAIL

Account Name: 8 Sobh Daily
Account Number/IBAN: ((0510101002047117))
Account Type:(AFN OR USD) AFN
Bank Name: Afghanistan International Bank (AIB)
Bank Address: Mirwais Maidan Branch, Kota e Sangi, Kabul
Bank Swift Code: AFIBAFKA
Intermediary Bank: Standard Chartered Bank New York - NY US
Account Number: ((3582026146001))
Best Regards

1824



Islamic Republic of Afghanistan
Ministry of Agriculture, Irrigation and Livestock

معینیت مالی و اداري
ریاست تهیه و تدارکات
آمریت تدارکات ساختمانی

عمومی تدارکات ساختمانی
شماره ()

تاریخ: / /

به روزنامه محترم هشت صبح!
لطفاً متن ذیل را یکبار از طریق روزنامه خویش به نشر سپرده و پول حق الاشاعه آنرا از دارائی وزارت محاسبه نمائید.

« دعوت به داوطلبی روش باز داخلی »

شماره دعوت به داوطلبی MAIL/PD/NCB/W-05/98

ریاست تهیه و تدارکات وزارت زراعت، آبیاری و مالدارۍ از تمام داوطلبان واجد شرایط دعوت مینماید تا در پروسه داوطلبی پروژه اعمار سربند، ترناب و پخته کاری کانال پیشغور واقع قریه پیشغور ولسوالی حصه اول خنج ولایت پنجشیر اشتراک نموده شرطنامه مربوطه را در فلش دسک (حافظه) و یا در سی دی (CD) بطور رایگان از امریت تدارکات امور ساختمانی ویا از ویب سایت اداره تدارکات ملی (www.npa.gov.af) بدست آورده، آفر های خویش را مطابق شرایط مندرج شرطنامه و طبق قانون و طرز العمل تدارکات طور سربسته از تاریخ نشر اعلان الی تاریخ ۱۷ قوس ۱۳۹۷ ساعت ۱۰:۰۰ قبل از ظهر به تعمیر عقب منابع بشری اطلاق جلسات ریاست تهیه و تدارکات ارایه نمایند، آفر های ناوقت رسیده و انترنتی قابل پذیرش نمیشد. تضمین آفر بصورت تضمین خط بانکی (۶۹۰,۰۰۰) شش صد و نود هزار افغانی بوده و جلسه آفرگشائی بتاریخ معینه ساعت ۱۰:۰۰ قبل از ظهر در اطلاق جلسات آفرگشائی ریاست تهیه و تدارکات تدویر میگردد.

با احترام

محمد الله " ساحل "

رئیس تهیه و تدارکات

1123

Ali Ahmadi <naakbl@gmail.com>

اعلان داوطلبی پروژه های اعمار سربند، ترناب و پخته کاری کانال پیشغور ولایت پنجشیر و ساختمان مراکز و محلات جمع آوری شیر

2 messages

Ahad Mohibi <ahad.mohibi@mail.gov.af>

Mon, Nov 12, 2018 at 4:12 PM

To: naakbl@gmail.com

Cc: qurban.sarvari@mail.gov.af

Dear Mr. Ahmadi,

Please find the attached advertisements for the subject cases and publish them with the same contents in 8 AM newspaper.

Kindly confirm the receipt of the email.

Rds,

Abdul Ahad Mohibi

Procurement specialist

Procurement Directorate

Ministry of Agriculture, Irrigation and Livestock(MAIL)

2 attachments

متن درست اعلان داوطلبی پروژه محلات جمع آوری شیر.docx
443K

متن درست اعلان داوطلبی پیشغور پنجشیر.docx
42K

Ahmadi <naakbl@gmail.com>

Tue, Nov 13, 2018 at 10:43 AM

To: Ahad Mohibi <ahad.mohibi@mail.gov.af>

Dear Ahad Your announcements have been published. invoices are will be delivered today.

Kind regards

[Quoted text hidden]

--

Ahmadi
Finance Manager Daily & Sobh newspaper
+93708144047



Islamic Republic of Afghanistan
Administrative Office of the President
National Procurement Authority

اصلی | داخل شدن به سیستم برای اعضا | ارتباط با ما | پیوندها | کمک و راهنمای | سئوالها و جوابهای تدارکات | جستجو

English

وضعیت کاربری

Welcome, MNasim.I

مسیریابی در وبسایت

صفحه اصلی ابزارهای نهادهای

تدارکاتی

معلومات مدیریتی تدارکات

پلان تدارکاتی

نظارت تدارکات

معلومات روزمره تدارکات

داوطلبی ها

ثبت شرکت های قراردادی

قراردادهای اعطا شده

آرشیو معلومات

چیت همراهی کارشناس

گزارشات

گزارشات پلان تدارکاتی

گزارشات نظارت تدارکاتی

گزارش قراردادهای اعطا

شده

گزارش مقبوسوی تدارکات

تغییر کلمه عبوری

Online Users

داوطلبی ها

در صورتی که حجم فایل برای آپلود از 10MB زیادتر میباشد، شما میتوانید که یک فایل پی دی اف را آپلود کنید که از بوزر تقاضا میکند تا با آوردن یک CD فایلهای مربوطه را از اداره شما تسلیم بگیرد.

Reload	Filter	لطفأ انتخاب کنید!...
		دری
		ID 12004
		نوعیت تدارکات تدارکات امور ساختمانی
		شیوه تدارکات داوطلبی باز
		نمبر بودجه منظور شده AFG/390676
		شماره قرارداد MAIL/PD/NCB/W-05/98
		تشریح پروژه اعمار سربند، ترناب و پخته کاری کانال پیشغور واقع قریه پیشغور ولسوالی حصه اول خنج ولایت پنجشیر
		تاریخ اختتام داوطلبی (ضرب العجل) 17/9/1397
Uploads/MAIL39/BiddingOpportunities/12004/BidDocuments/BidDocument.pdf/~		اسناد داوطلبی
		توضیح تعديلات
Uploads/MAIL39/BiddingOpportunities/12004/NoticeOfTender/NoticeOfTender.pdf/~		اعلام داوطلبی
		آرشیو
		English
		Description پروژه اعمار سربند، ترناب و پخته کاری کانال پیشغور واقع قریه پیشغور ولسوالی حصه اول خنج ولایت پنجشیر
		Download Info
		Download Info Download Details
		Delete New Edit
		303 302 301 300 299 298 297 296 295 294 ...

Handwritten signature or mark.



Islamic Republic of Afghanistan
Ministry of Agriculture,
Irrigation and Livestock



معینیت مالی واداری
ریاست تهیه و تدارکات

گزارش ارزیابی آفر

و


پیشنهاد برای اعطاء قرارداد

نام پروژه: اعمار سربند، ترناب و پخته کاری کانال پیشغور واقع پیشغور ولسوالی حصه
اول خنج ولایت پنجشیر

نمبر تشخیصیه : MAIL/PD/NCB/W-05/98

نمبر تشخیص بودجه : AFG/390676

ترتیب کننده گزارش : هیئت ارزیابی

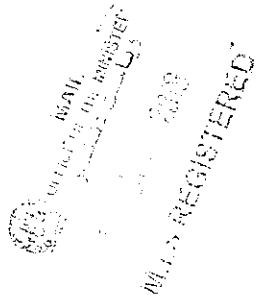

Handwritten signature and stamp of the evaluation committee.

Handwritten signature and stamp of the Ministry of Agriculture, Irrigation and Livestock.

Handwritten signature and stamp of the evaluation committee.

فورم معیاری خلاصه معلومات داوطلبی

فورم (د - 2)

معلومات عمومی پروژه	
اسم پروژه	اعمار سربند، ترناب و پخته کاری کانال پیشغور واقع پیشغور ولسوالی حصه اول خنج ولایت پنجشیر
شماره داوطلبی	MAIL/PD/NCB/W-05/98
نوعیت تدارکات	ساختمان
قیمت تخمینی	26596500 افغانی
روش تدارکات	داوطلبی باز داخلی
نوع قرارداد	بالمقطع
نوع و کود بودجه	AFG/390676
ارزیابی قبلی اهلیت (در صورتیکه انجام یافته باشد)	
تاریخ اعلان	ارزیابی قبلی انجام نیافته
تعداد داوطلبان ارزیابی شده	نخیر
تعداد داوطلبان موفق	نخیر
اعلان و آفر گشایی	
تاریخ و مدت اعلان	ارسال مکتوب مورخ 1397/8/21 مدیریت عمومی تدارکات امور ساختمانی - تاریخ نشر اعلان 1397/8/22 مدت اعلان 21 روز
نام نشریه ها داخلی و بین المللی (در صورت لزوم) که اعلان در آنها نشر گردیده	روزنامه هشت صبح، ویت سایت اداره تدارکات ملی و ویب سایت وزارت زراعت آبیاری و مالداري
تاریخ جلسه قبل از داوطلبی (در صورت لزوم)	مورخ 7 قوس 1397 ساعت 10:00 قبل از ظهر ریاست تهیه و تدارکات وزارت زراعت آبیاری و مالداري واقع جمال مینه، کابل
تاریخ و زمان ضرب الاجل تسلیمی آفرها	ساعت 10:00 قبل از ظهر مورخ 17 قوس 1397
تمدید میعاد ضرب الاجل تسلیمی آفرها (در صورت لزوم)	ندارد
تعداد آفرهای دریافت شده	نه (9)
تعداد آفرهای باز شده	نه (9)
تعداد آفرهای مسترد شده	ندارد
ارزیابی آفرها	
تاریخ آغاز ارزیابی	1397/9/18

تاریخ ختم ارزیابی	1397/ 11 /20
تعداد آفر های غیر جوابگو	دو آفر
نام داوطلب برنده	شرکت ساختمانی ماه می
قیمت آفر داوطلب برنده	22,997,544.00 افغانی

یادداشت: از این فورم در مرحله ارزیابی استفاده میگردد.

فورمه های معیاری ارزیابی آفر

راپور ارزیابی آفر و

پیشنهاد برای عقد قرارداد

ما هیئت ارزیابی آفر ها که به اساس حکم شماره 6495 مورخ 1397/09/19 مقام محترم وزارت زراعت آبیاری و مالداري، جهت ارزیابی آفر های ارایه شده اعمار سربند، ترناب و پخته کاری کانال پیشغور واقع پیشغور ولسوالی حصه اول خنج ولایت پنجشیر، دارای کد نمبر MAIL/PD/NCB/W-05/98 توظیف گردیدیم، گزارش ارزیابی خویش را طور ذیل ارائه میداریم:

برویت جدول ثبت توزیع شرطنامه، به تعداد (26) شرکت ساختمانی اسناد داوطلبی را از ریاست تدارکات وزارت زراعت آبیاری و مالداري و (75) شرکت از وب سایت اداره تداکات ملی اخذ و در روز آفر گشایی در محل تعیین شده مندرج شرطنامه به تعداد (9) شرکت اشتراک نموده اند که قرار ذیل میباشد:

شماره	اسم داوطلب	نمبر جواز	قیمت خوانده شده در زمان آفر کشانی به افغانی	ملاحظات
1	شرکت ساختمانی جی وی هیرو یونیورسل و خراسان شرق	0-D-26932 D-29533	24,197,023.40	
2	شرکت ساختمانی نوی ستانکزی	D-21307	20,183,772.50	
3	شرکت ساختمانی کوثر خلیج	D-51352	22,153,021.00	
4	شرکت ساختمانی ماه می	D-30486	22,997,544.00	
5	شرکت ساختمانی آریانا رایز	D-37425	24,343,714.00	
6	شرکت ساختمانی کاپیسا کوهنه ده	D-4136	25,060,592.20	
7	شرکت ساختمانی فردوس میرزایی	D-30677	25,234,319.50	
8	شرکت ساختمانی خالد هائف	D-1985	31,328,332.50	
9	شرکت ساختمانی ریوایول	D-22380	34,928,607.50	

3

فورم معیاری ارزیابی ابتدایی آفرها

فورم (د-3)

اتسم اداره: وزارت زراعت، آبیاری و مالداری

اسم پروژه: اعمار سربند، ترناب و پخته کاری کانال پیشغور واقع پیشغور ولسوالی حصه اول خنج ولایت پنجشیر

شماره داوطلبی: MAIL/PD/NCB/W-05/98

ردیف	اسم داوطلب	آیا داوطلب جواز فعالیت معتبر دارد؟ (بلی / نخیر)	آیا داوطلب شامل لیست داوطلبان و قراردادیان محروم شده اداره ندارکات ملی نمی باشد؟ (بلی / نخیر)	آیا آفر به شکل درست آن مطابق مندرجات شرطنامه تسلیم گردیده است؟ (بلی / نخیر)	آیا تضمین آفر ارائه شده مطابق شکل، میعاد و مبلغ مندرج شرطنامه می باشد؟ (بلی / نخیر)	آیا آفر برای حد اقل مدت لازم مندرج شرطنامه اعتبار دارد؟ (بلی / نخیر)	آیا فورم تسلیمی آفر بصورت درست خانه پری، مهر و امضا گردیده است؟ (بلی / نخیر)	آیا آفر ارائه شده بدون مغایرت یا انحراف عمده با شرایط شرطنامه تحویل گردیده است (حکم 51 طرز العمل)؟ (بلی / نخیر)	آیا آفر شامل مرحله ارزیابی مالی و مقایسه می گردد؟ (بلی / نخیر)
1	شرکت ساختمانی جی وی هیرو یونیورسل و خراسان شرق	بلی	نخیر	بلی	بلی	بلی	بلی	بلی	بلی
2	شرکت ساختمانی نوی ستانکزی	بلی	نخیر	بلی	بلی	بلی	بلی	بلی	بلی
3	شرکت ساختمانی کوثر خلیج	بلی	نخیر	بلی	بلی	بلی	بلی	بلی	بلی
4	شرکت ساختمانی ماه می	بلی	نخیر	بلی	بلی	بلی	بلی	بلی	بلی
5	شرکت ساختمانی آریانا رایز	بلی	نخیر	بلی	بلی	بلی	بلی	بلی	بلی
6	شرکت ساختمانی کاپیسا کوهنه ده	بلی	نخیر	بلی	بلی	بلی	بلی	بلی	بلی
7	شرکت ساختمانی فردوس میرزائی	بلی	نخیر	بلی	نخیر	بلی	بلی	بلی	نخیر
8	شرکت ساختمانی خالد هاتف	بلی	نخیر	بلی	بلی	بلی	بلی	بلی	بلی
9	شرکت ساختمانی ریویول	بلی	نخیر	بلی	بلی	بلی	بلی	بلی	بلی

نوٹ: در ارزیابی ابتدایی، به استثناء شرکت ساختمانی فردوس میرزائی که تضمین آفر را ارائه نمود، مطابق حکم 44 فقره 2 طرز العمل تدارکات به مرحله بعدی راه نمیباید، الباقی داوطلبان با تکمیل نمودن معیارات ارزیابی ابتدایی شامل ارزیابی مالی و مقایسه شده اند.

یادداشت: حسب هدایت فقره (2) حکم چهل و چهارم طرز العمل تدارکات در صورتی که جواب برای سوال مربوط به یکتا یا بیشتر معیارها نخیر باشد، داوطلب به مرحله بعدی ارزیابی راه نمیباید.

در صورتیکه میعاد جواز داوطلب ختم گردیده باشد و داوطلب اسناد دال بر تحت دوران بودن تمدید جواز فعالیت خویش را از مرجع صادر کننده آن ارائه نماید، جواز وی تمدید شده پنداسه می شود. لیکن قبل از تمدیدی جواز پروژه به آن اعطا شده نمیتواند.

فورم معیاری تبادلۀ نرخ اسعار آفر

فورم (د-4)

اسم اداره: وزارت زراعت، آبیاری و مالداري

اسم پروژه: اعمار سربند، ترناب و پخته کاری کانال پیشغور واقع پیشغور ولسوالی حصه اول خنج ولایت پنجشیر

شماره داوطلبی: MAIL/PD/NCB/W-05/98

واحد پولی مورد استفاده در ارزیابی آفرها:

ملاحظات	مجموع (ه) مبلغ به واحد پولی مندرج شرطنامه	مبلغ ارائه شده به واحد پولی مندرج شرطنامه (ج*د)	نرخ تبادلۀ به واحد پولی مندرج شرطنامه	مبالغ به هر یک از واحد های پولی ارائه شده در آفر	اسم داوطلب	شماره
	و	هـ	د	ج	ب	الف
		--	--	--		
		--	--	--		
		--	--	--		
		--	--	--		
		--	--	--		
		--	--	--		
		--	--	--		

شهرت و امضای هیئت ارزیابی:

نام و امضای هیئت

نام و امضاء هیئت

نام و امضای هیئت

یادداشت: این فورم در صورت که داوطلب قیمت آفر خویشرا به واحدهای پولی متفاوت از واحد پولی مندرج شرطنامه ارائه نموده باشد قابل استفاده می باشد. نقل سند تثبیت نرخ تبادلۀ اسعار که توسط مرجع ذیصلاح صادر گردیده باشد ضمیمه گردد.

ارائه نگرديد

فورم معیاری محاسبه ترجیح داخلی

فورم (د-5)

اسم اداره: وزارت زراعت، آبیاری و مالداری

اسم پروژه: اعمار سریند، ترناب و پخته کاری کانال پیشغور واقع پیشغور ولسوالی حصه اول خنج ولایت پنجشیر


شماره داوطلبی: MAIL/PD/NCB/W-05/98

قیمت آفر بعد از تطبیق ترجیح	مقدار ترجیح	فیصدی ترجیح	لست اقلام که شامل تطبیق ترجیح میگردد ¹		قیمت ارزیابی شده آفر ²	اسم داوطلب	شماره
			قیمت	اسم			
ط = (ج - ه)	ه	ز	د		ج	ب	الف
--	--	--	--	--	--	--	1
--	--	--	--	--	--	--	2
--	--	--	--	--	--	--	3

ارائه نگردیده

¹ از این ستون در صورت استفاده میگردد که یک و یا بیشتر اقلام آفر داوطلب مشمول تطبیق ترجیح گردد.

² قیمت ارزیابی شده آفر از فورم (د-6) نقل میگردد.

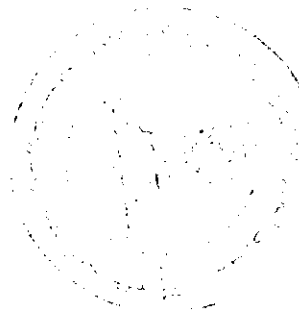

فورم معیاری ارزیابی مالی و مقایسه آفرها


فورم (د-6)

اسم اداره: وزارت زراعت، آبیاری و مالداري

اسم پروژه: اعمار سربند، ترناب و پخته کاری کانال پیشغور واقع پیشغور ولسوالی حصه اول خنج ولایت پنجشیر

شماره داوطلبی: MAIL/PD/NCB/W-05/98

ردیف	اسم داوطلب	قیمت قرائت شده در روز آفر گشایی (به واحد پولی مندرج شرطنامه) (افغانی)	مقدار اشتباهات محاسبوی افغانی	مبلغ احتیاطی (Professional Sum)	قیمت اصلاح شده آفر (افغانی)	مبلغ تخفیف غیر مشروط		قیمت ارزیابی شده (افغانی)	مقدار ترجیح داخلی	درجه بندی آفرها
						فیصدي	مبلغ			
(الف)	(ب)	(ج)	(د)	(هـ)	(و): (ج +/ - د - هـ)	(ز)		(ح): و - ط	(ط)	(ی)
1	شرکت ساختمانی نوی ستانکزی	20,183,772.50	(4,894.00)	ندارد	20,178,878.50	ندارد	ندارد	20,178,878.50	ندارد	اول
2	شرکت ساختمانی کوثر خلیج	22,153,021.00	-	ندارد	22,153,021.00	ندارد	ندارد	22,153,021.00	ندارد	دوم
3	شرکت ساختمانی ماه می	22,997,544.00	3.00	ندارد	22,997,547.00	ندارد	ندارد	22,997,547.00	ندارد	سوم
4	شرکت ساختمانی جی وی هیرو یونیورسل و خراسان شرق	24,197,023.40	67,177.00	ندارد	24,264,200.40	ندارد	ندارد	24,264,200.40	ندارد	چهارم
5	شرکت ساختمانی آریانا رایز	24,343,714.00	(0.25)	ندارد	24,343,713.75	ندارد	ندارد	24,343,713.75	ندارد	پنجم

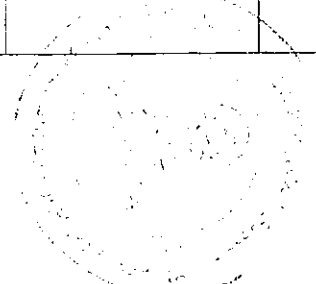

ششم	ندارد	25,060,592.20	ندارد	ندارد	25,060,592.20	ندارد	-	25,060,592.20	شرکت ساختمانی کاپیسا کوهنه ده	6
هفتم	ندارد	31,328,491.00	ندارد	ندارد	31,328,491.00	ندارد	158.50	31,328,332.50	شرکت ساختمانی خالد هاتف	7
هشتم	ندارد	34,928,607.50	ندارد	ندارد	34,928,607.50	ندارد	-	34,928,607.50	شرکت ساختمانی ریویول	8

یادداشت: حسب هدایت حکم چهل و ششم طرزالعمل تدارکات هیئت ارزیابی، آفر دارای نازلترین قیمت ارزیابی شده را در مطابقت با معیارات، شرایط و مشخصات تخنیکی مندرج شرطنامه جهت تشخیص جوابگو بودن آن، ارزیابی مینماید. در صورتیکه آفر دارای نازلترین قیمت ارزیابی شده، جوابگو تشخیص نگردد، هیئت ارزیابی، آفر بعدی دارای قیمت نازلتر ارزیابی شده را مورد ارزیابی تخنیکی و در صورت لزوم ارزیابی مفصل قرار میدهد.

Handwritten signatures and marks, including a large signature on the left and a circular stamp-like mark on the right.



فورم معیاری ارزیابی تخنیکي

اسم اداره: وزارت زراعت، آبیاری و مالداري

اسم پروژه: اعمار سربند، ترناب و پخته کاري کانال پيشغور واقع پيشغور ولسوالي حصه اول خنج ولايت پنجشير

شماره داوطلبی: MAIL/PD/NCB/W-05/98

شماره	معیارات مندرج شرطنامه		اسم داوطلب		نوعیت اسناد ارائه شده توسط داوطلب	توضیح هیئت ارزیابی (دلایل تکمیل یا عدم تکمیل معیارات)
			شرکت ساختمانی ماه می			
			مقدار ارائه شده در آفر	معیار را تکمیل نموده؟ بلی / نخیر		
1	تجربه مشابه	یک پروژه مشابه با حداقل مبلغ 16,000,000.00 افغانی	قرارداد اعمار سربند، تحکیمات و پاک کاری کانال قریه افغانیه ولسوالي نجراب ولایت کاپیسا به استناد استعلام شماره 2304 مورخ 1397/10/23 با مبلغ تعدیل شده ی 25,605,888 افغانی میباشد که معیار تجربه مشابه را مطابق شرطنامه تکمیل مینماید.	کاپی اسناد قرارداد مهور با مهر شرکت ساختمانی ماه می	بلی	قرارداد اعمار سربند، تحکیمات و پاک کاری کانال قریه افغانیه ولسوالي نجراب ولایت کاپیسا با مبلغ 41,256,711.96 افغانی که بعد از تعدیل 25,605,888 افغانی میباشد
2	حجم معاملات سالانه	29,300,000.00 افغانی	تمام اسناد و اوراق ارائه شده از حجم معاملات سالانه در سال 1396 که شامل 16 ها و انوایس های شرکت میباشد از مراجع مربوطه استعلام و از صحت و تقم آنها حصول اطمینان شد و معیار مندرج شرطنامه را تکمیل مینماید.	کاپی اوراق م 16 ها و استتمنت های بانکی سال 1396	بلی	مجموعاً 36,426,020.00 افغانی در سال 1396
4	توانمندی مالی	مبلغ 6,650,000.00 افغانی از تاریخ نشر اعلان الی روز افرگشایی در یکی از تاریخ ها در حساب بانکی ارایه نماید.	مبلغ 9,115,166 افغانی بتاريخ 03 دسمبر 2018 توسط شرکت ساختمانی ماه می ارایه گردیده است.	بانک استتمنت	بلی	مبلغ 9,115,166 افغانی بتاريخ 03 دسمبر 2018 توسط شرکت ساختمانی ماه می ارایه گردیده است. ذریعه استعلام نمبر 2266 مورخ 10 جدی 1397 از اداره میوند بانک در مورد صحت و عدم صحت ستتمنت ارایه شده شرکت خواهان معلومات

گرددیم که میوند بانک بتاريخ 2019/01/07 از صحت آن تصدیق کرده.					
شرکت ساختمانی ماه می اوراق تصفیه مالیاتی سال 1396 را بعلاوه تعهدنامه های مندرج شرطنامه را نیز ارایه کرده است.	شرکت ساختمانی ماه می اوراق تصفیه مالیاتی سال 1396 خویش را بعلاوه تعهدنامه های مندرج شرطنامه را ارایه کرده است.	بلی	مکتوب تصفیه مالیاتی آخرین دوره قبل از آفرگشائی و تعهد نامه ها	سایر موارد طبق شرطنامه	5

یادداشت: هیئت ارزیابی بعد از ارزیابی تخنیکی طبق حکم چهل و ششم طرزالعمل تدارکات باید تشخیص دهد که ضرورت به ارزیابی مفصل طبق حکم چهل و هفتم طرزالعمل میباشد یا خیر.


نوت 1: شرکت ساختمانی نوی استانکزی بدلیل ارائه سرمایه نقدی (6,555,813) افغانی، که کمتر از معیار تعیین شده، شرطنامه (6,900,000) افغانی و همچنان عدم ارائه معلومات پیرامون تجربه مشابه و حجم معاملات سالانه در فورم اهلیت داوطلب به ترتیب: مطابق حکم 46، فقره 2، جزء اول و حکم 50، فقره 4 از جانب هیئت ارزیابی غیرجوابگو پنداشته شد.

نوت 2: شرکت ساختمانی کوثر خلیج قرارداد ترمیم و اعمار 16 km سرک خاواک ولسوالی پریان ولایت پنجشیر با مبلغ 46,703,907 افغانی منحیث تجربه مشابه ارائه نمود که بدلیل عدم مشابهت مطابق ماده 5.5 جزء 2 شرطنامه و حکم 48 جزء 2 فقره 1 طرزالعمل تدارکات و همچنان عدم ارائه تعهد نامه های درخواست شده در شرطنامه از جانب هیئت ارزیابی مورد قبول واقع نشد و آفر شرکت غیرجوابگو شناخته شد.

1. شرکت ساختمانی ماه می دارنده جواز نمبر D-30486 وزارت تجارت و صنایع، با ارایه قیمت 22,997,547.00 افغانی که نظر به قیمت تخمینی انجینیری 13.53% کمتر است، از لحاظ قیمت در ردیف سوم قرار دارد.

تضمین آفر:

- تضمین آفر (ضمانت بانکی) شماره AUB/HO /IBW/KA/BG-0975/2018 مؤرخ 05-Dec-2018 را که حاوی مبلغ 690,000 ششصد و نود هزار افغانی میباشد و بتاريخ 03 جون 2019 میعاد اعتبار آن اختتام میابد، توسط افغان یونایتد بانک صادر گردیده، ارایه نموده اند.
- ذریعه استعمال مؤرخ 1397/10/5 از بانک متذکره خواهان معلومات گردیدیم، که در جواب استعمال بانک متذکره مورخ 07 جنوری 2019 مطابق 17 جدی 1397 خویش، از صحت بودن آن اطمینان داده است. (استعلام ریاست تدارکات، کاپی تضمین آفر و پاسخ افغان یونایتد بانک ضمیمه راپور هذا میباشد).

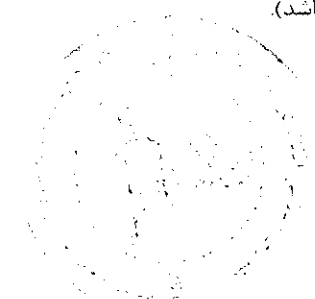

معلومات عمومی پروژه

اعمار سرپند، ترناب و پخته کاری کانال پیشغور واقع پیشغور ولسوالی حصه اول خنج ولایت پنجشیر MAIL/PD/NCB/W-05/98	اسم پروژه و شماره داوطلبی آن
26,596,500 افغانی	قیمت تخمینی پروژه
شرکت ساختمانی نوی استانکزی در روز آفرگشایی مبلغ 20,178,878.50 افغانی را ارایه کرده و در ردیف اول قرار دارد. شرکت ساختمانی کوثر خلیج در روز آفرگشایی مبلغ 22,153,021.00 افغانی را ارایه کرده و در ردیف دوم قرار دارد.	قیمت سایر آفرها (در صورتیکه آفر برنده از نظر قیمت در رتبه اول نباشد)
دو (2) آفر	تعداد آفر های غیر جوابگو
آفر دارای نازلترین قیمت ارزیابی شده و جوابگوی کلی برای اعطای قرارداد	
شرکت ساختمانی ماه می	اسم داوطلب/ شرکت
خانه نمبر 32، سرک تهیه مسکن پروان 3، مرکز کابل، کابل	آدرس داوطلب/ شرکت
13.53% نازلتر از نرخ تخمینی	فیصدی تفاوت میان قیمت تخمینی و قیمت پیشنهادی شده برای اعطای قرارداد
22,997,547.00 افغانی	قیمت آفر پیشنهاد شده برای اعطای قرارداد

خلاصه بررسی هیئت ارزیابی:

به اساس بررسی و ارزیابی آفر های ارائه شده برای پروژه اعمار سرپند، ترناب و پخته کاری کانال پیشغور واقع پیشغور ولسوالی حصه اول خنج ولایت پنجشیر، دارای کد نمبر MAIL/PD/NCB/W-05/98 بتاریخ 1397/2/22 به داوطلبی سپرده شده که به تعداد 26 شرکت اسناد داوطلبی پروژه را از ریاست تهیه و تدارکات و 75 شرکت از وب سایت اداره تدارکات ملی اخذ و بتاریخ 1397/09/17 در مجلس آفرگشایی به تعداد 9 شرکت اشتراک کرده و آفر خویش را ارائه نمودند، در نتیجه ارزیابی ابتدائی هشت شرکت توانستند تا با تکمیل نمودن معیارات ارزیابی ابتدائی به ارزیابی بعدی راه یابند.


شرکت ساختمانی و سرکسازی نوی ستانکزی با ارایه قیمت 20,183,772.50 از لحاظ قیمت در ردیف اول قرار داشت، اما در ارزیابی تخنیکي بدلیل عدم خانه پوری فورم اهلیت داوطلبان و عدم مطابقت سرمایه نقدی با شرطنامه و شرکت کوثر خلیج در ارزیابی تخنیکي بدلیل غیر مشابه بودن پروژه مشابه ارائه شده از جانب شرکت و عدم ارائه تعهد نامه های درخواست شده در شرطنامه از پروسه حذف گردیدند.


شرکت ساختمانی ماه می دارنده جواز نمبر D-30486 وزارت تجارت و صنایع، با ارایه قیمت 22,997,547.00 افغانی (بیست و دو میلیون و نه صد و نود و هفت هزار و پنجاه و چهل و هفت افغانی) که نظر به قیمت تخمینی انجنیری 13.53% نازلتر است، از لحاظ قیمت در ردیف سوم قرار داد که بعد از ارزیابی آفرها، آفر داوطلب جوابگو و واجد شرایط شناخته شد.


شرکت ساختمانی ماه می تمامی معیارات مندرج شرطنامه را طوریکه در گزارش انعکاس یافته را تکمیل نموده و آفر شرکت مذکور از طرف هیئت ارزیابی جوابگو شناخته شد.


اینک گزارش هیئت ارزیابی به مقام محترم وزارت تقدیم است، در زمینه آنطوریکه لازم دانند هدایت خواهند فرمود.

شهرت و امضای هیئت ارزیابی:

نام و امضاء هیئت: 

نام و امضاء هیئت: 

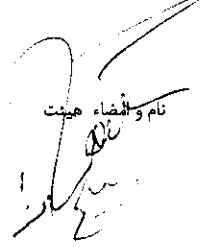
نام و امضاء هیئت: 

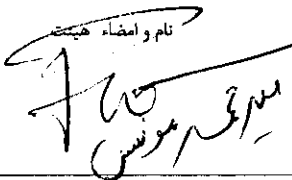
نام و امضاء هیئت: 

شهرت آمر اعطا مربوط

منظور	فسخ	داوطلبی مجدد
اسم: محمد وحید "اعتبار"	وظیفه: سرپرست معنیت مالی و اداری	
امضاء:	تاریخ:	

1397/11/28

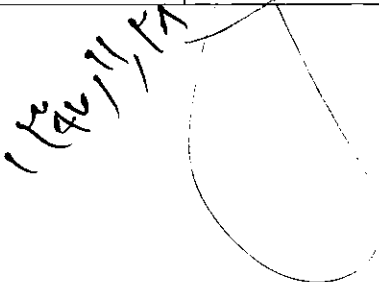

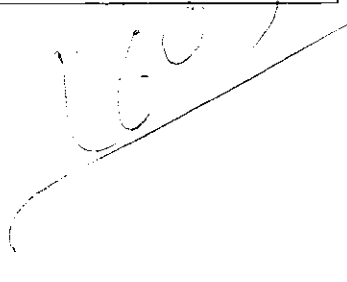

اسناد ضمایم ارزیابی

اسم اداره: وزارت زراعت، آبیاری و مالداري
 اسم پروژه: اعمار سربند، ترناپ و پخته کاری کانال پیشغور واقع پیشغور ولسوالی حصه اول خنج ولایت پنجشیر
 شماره داوطلبی: MAIL/PD/NCB/W-05/98

شماره	تفصیلات	تعد اد ورق	ملاحظات
1	تعهد نامه چهار عضو هیئت ارزیابی	یک ورق	
2	چهار ورق اظهارنامه تضاد منافع هیئت ارزیابی	چهار ر ورق	

(Handwritten signature)

(Large handwritten signature)

(Handwritten signature)



(Handwritten signature)



Islamic Republic of Afghanistan
Ministry of Agriculture, Irrigation and Livestock



معينيت مالي و اداري
رياست تهيه و تداركات
هيئت ارزيابي

1397/11/15

تاريخ)

2452

شماره)

جواب	تاريخ	سوال
		<p>به اداره محترم افغان يونايټد بانک!</p> <p>شرکت ساختمانی ماه می دارنده جواز نمبر D-30486 در داوطلبی پروژه اعمار سربند، ترناب و پخته کاری کانال پیشغور واقع پیشغور ولسوالی حصه اول خنج ولایت پنجشیر، ریاست تهیه و تدارکات این وزارت اشتراک ورزیده و صورت حساب (استتمنت بانکی) افغانی نمبر 101502AFS0847226 مورخ 20/Jan/2019 که توسط بانک محترم شما صادر گردیده به این ریاست ارائه داشته است.</p> <p>اینک ضم مکتوب هذا صورت حساب بانکی شرکت مذکور به شما ارسال است، لطف نموده در مورد صورت صحت و یا عدم صحت آن این ریاست را اطمینان داده ممنون سازید.</p> <p>با احترام هيئت ارزيابي</p>

اظهارنامه تضاد منافع

این اظهارنامه به منظور تامین شفافیت در مراحل پرو سه تدارکات که یکی از اهداف مهم قانون تدارکات می باشد، مطابق مواد پنجاه و ششم و شصت و ششم قانون تدارکات ترتیب و کارکنان تدارکات عامه مکلف اند، در مواردیکه تضاد منافع داشته باشند، آنرا وفق حکم جزء 4 فقره 1 (ماده 40 و 41) قانون واضح و درج نمایند.

«عدم تضاد منافع طور مستقیم یا غیر مستقیم:» ماده 40 و 41 قانون تدارکات خاصاً جزء 4 فقره 1 آن چنین حکم میکند تضاد منافع: حالتی است که موظفین تدارکات به شمول آمر اعطاء به: «که تضاد منافع در جزء 24 ماده سوم چنین تعریف شده است.

نحوی از آنجا در تدارکات مربوط ذینفع بوده و یا اقارب یکی از داوطلبان باشد. اقارب به این مقصد عبارت از اولاد، پدر، پدرکلان، مادر، مادرکلان، همسر، برادر، خواهر، عمه، خاله، کاکا، ماما و اولادهای ایشان تا درجه دوم، والدین همسر و خواهر و برادر آن، همسر. پسریا شوهر دختر، می باشد بنابراین، تصدیق میدارم؛ اینجانب در پرو سه تدارکاتی اعمار سربند، ترناب و پخته کاری کانال پیشغور واقع پیشغور ولایت خج اول خنج ولایت پنج شیر با کد نمبر MAIL/PD/NCB/W-05/98 به صفت هئیت ارزیابی تعیین گردیدم هیچ نوع تضاد منافع آتی را ندارم:

موارد فوق را طور صحیح و درست اظهار و در اقرار خویش صادق میباشم.

نام و تخلص: محمد حسن محمد ولد: محمد ابو سعید شماره تماس: 0782024444

وظیفه: مکمل امور مالی اداره امانت تدارکات امضاء و تاریخ: 1397/09/18

اظهارنامه تضاد منافع

این اظهارنامه به منظور تامین شفافیت در مراحل پرو سه تدارکات که یکی از اهداف مهم قانون تدارکات می باشد، مطابق مواد پنجاه و ششم و شصت و ششم قانون تدارکات ترتیب و کارکنان تدارکات عامه مکلف اند، در مواردیکه تضاد منافع داشته باشند، آنرا وفق حکم جزء 4 فقره 1) ماده 4 (چهل و هفتم) قانون واضح و درج نمایند.

«عدم تضاد منافع طور مستقیم یا غیر مستقیم:» ماده 4 (چهل و هفتم) قانون تدارکات خاصاً جزء 4 فقره 1 آن چنین حکم میکند تضاد منافع: حالتی است که موظفین تدارکات به شمول آمر اعطاء به: «که تضاد منافع در جزء 24 ماده سوم چنین تعریف شده است.

نحوی از آنجا در تدارکات مربوط ذینفع بوده و یا اقارب یکی از داوطلبان باشد. اقارب به این مقصد عبارت از اولاد، پدر، پدرکلان، مادر، مادرکلان، همسر، برادر، خواهر، عمه، خاله، کاکا، ماما و اولادهای ایشان تا درجه دوم، والدین همسر و خواهر و برادر آن، همسر، پدر یا شوهر دختر، می باشد بنابراین، تصدیق میدارم: اینجانب در پرو سه تدارکاتی اعمار سربند، ترناب و پخته کاری کانال پیشغور واقع پیشغور ولد سوالی حاصه اول خنج ولایت پنج شیر با کودنمبر MAIL/PD/NCB/W-05/98 به صفت هئیت ارزیابی تعیین گردیدم هیچ نوع تضاد منافع آتی را ندارم:

موارد فوق را طور صحیح و درست اظهار و در اقرار خویش صادق میباشم.

نام و تخلص: محمد علی محمدی ولد: محمد علی محمدی شماره تماس: 074776616

وظیفه: اعمال خنجر اداره: بازار منگول امضاء و تاریخ: 1397/09/15

محمد علی محمدی
1397/09/15

اظهارنامه تضاد منافع

این اظهارنامه به منظور تأمین شفافیت در مراحل پرو سه تدارکات که یکی از اهداف مهم قانون تدارکات می باشد، مطابق مواد پنجاه و ششم و شصت و ششم قانون تدارکات ترتیب و کارکنان تدارکات عامه مکلف اند، در مواردیکه تضاد منافع داشته باشند، آنرا وفق حکم جزء 4 فقره 1) (ماده چهارم و هفتم) قانون واضح و درج نمایند.

«عدم تضاد منافع طور مستقیم یا غیر مستقیم :» ماده چهارم و هفتم قانون تدارکات خاصاً جزء 4 فقره 1 آن چنین حکم میکند تضاد منافع: حالتی است که موظفین تدارکات به شمول آمر اعطاء به : « که تضاد منافع در جزء 24 ماده سوم چنین تعریف شده است.

نحوی از انجا در تدارکات مربوط ذینفع بوده و یا اقارب یکی از ذوا و طلبان باشد. اقارب به این مقصد عبارت از اولاد، پدر، پدرکلان، مادر، مادرکلان، همسر، برادر، خواهر، عمه، خاله، کاکا، ماما و اولادهای ایشان تا درجه دوم، والدین همسر و خواهر و برادر آن، همسر. پسریا شوهر دختر، می باشد بنا بر این، تصدیق میدارم؛ اینجانب در پرو سه تدارکاتی اعمار سربند، ترناب و پخته کاری کانال پیشغور واقع پیشغور ولد سالی حمه اول خنج ولایت پنج شیر با کودنمبر MAIL/PD/NCB/W-05/98 به صفت هئیت ارزیابی تعیین گردیدم هیچ نوع تضاد منافع آتی را ندارم:

موارد فوق را طور صحیح و درست اظهار و در اقرار خویش صادق میباشم.

نام و تخلص: انجمن خیرات "امری" : ولد عمران السید : شماره تماس 0787266994

وظیفه: انجمن خیرات از کلمینو اداره آبی امضاء و تاریخ 1397/09/18

اظهارنامه تضاد منافع

این اظهارنامه به منظور تأمین شفافیت در مراحل پرو سه تدارکات که یکی از اهداف مهم قانون تدارکات می باشد، مطابق مواد پنجاه و ششم و شصت و ششم قانون تدارکات ترتیب و کارکنان تدارکات عامه مکلف اند، در مواردیکه تضاد منافع داشته باشند، آنرا وفق حکم جزء 4 فقره 1 (ماده 40 و 41) قانون واضح و درج نمایند.

«عدم تضاد منافع طور مستقیم یا غیر مستقیم:» ماده 40 و 41 قانون تدارکات خاصاً جزء 4 فقره 1 آن چنین حکم میکند تضاد منافع: حالتی است که موظفین تدارکات به شمول آمر اعطاء به: «که تضاد منافع در جزء 24 ماده سوم چنین تعریف شده است.

نحوی از آنجا در تدارکات مربوط ذینفع بوده و یا اقارب یکی از ذوا و طلبان باشد. اقارب به این مقصد عبارت از اولاد، پدر، پدرکلان، مادر، مادرکلان، همسر، برادر، خواهر، عمه، خاله، کاکا، ماما و اولادهای ایشان. نادرجه دوم، والدین همسر و خواهر و برادر آن، همسر. پسر یا شوهر دختر، می باشد بنابراین، تصدیق میدارم؛ اینجانب در پرو سه تدارکاتی اعمار سربند، ترناب و پخته کاری کانال پیشخور واقع پیشخور ولسوالی حوضه اول خنج ولایت پنج شیر با کودنمبر MAIL/PD/NCB/W-05/98 به صفت هنیت ارزیابی تعیین گردیدم هیچ نوع تضاد منافع آتی را ندارم:

موارد فوق را طور صحیح و درست اظهار و در اقرار خویش صادق میباشم.


نام و تخلص: جان محمد غوری؛ ولد: محمد غوری؛ شماره تماس: 7846211


وظیفه: مهندس سامی اداره درباره امور اداری امضاء و تاریخ


13 97.9.18


تعهد نامه عضو هیئت ارزیابی

سوگند یاد می نمایم که در اجرای وظایف محوله خداوند بزرگ (ج) را حاضر و ناظر دانسته و امور مربوط به ارزیابی این پروژه را مطابق احکام قانون و طرز العمل تدارکات با کمال صداقت و امانت داری انجام می دهم؛ و در صورت موجودیت تضاد منافع در این تدارکات آنرا اعلان نموده و از ادامه کار منحیث عضو هیئت خودداری می نمایم.

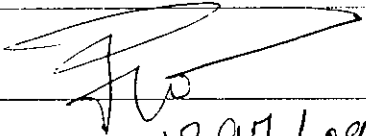اسم عضو هیئت ارزیابی	مهندس حسینی
وظیفه	آمر تدارکات امور ساختمانی
امضا	
تاریخ	1397/09/18

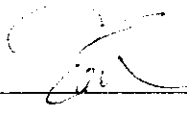اسم عضو هیئت ارزیابی	انجمن دانش بانکار سینق
وظیفه	فیزیکس آموز
امضا	
تاریخ	1397/09/18

اسم عضو هیئت ارزیابی	باتور "امید" "
وظیفه	انجمن نظارت از تطبیق
امضا	
تاریخ	1397, 09, 18

اسم عضو هیئت ارزیابی	دارا حور «توری»
وظیفه	انجمن حور
امضا	
تاریخ	1397 09, 18



Islamic Republic of Afghanistan
Ministry of Agriculture, Irrigation and Livestock

معینیت مالی و اداري

ریاست تهیه و تدارکات

آمریت تدارکات ساختمانی

مدیریت عمومی تدارکات امور ساختمانی

تاریخ ۴ / ۴ / ۱۳۹۷

شماره (۴۴۸)

نامه عدم قبولی آفر

از: ریاست تدارکات وزارت زراعت، آبیاری و مالدارۍ

آدرس: جمال مینه ناحیه سوم کابل - افغانستان

به: شرکت ساختمانی ()

آدرس:

این نامه عدم قبولی آفر به تاسی از ماده چهل و چهارم قانون تدارکات و حکم هشتماد و هفتم طرز العمل تدارکات صادر و به موجب آن به شما اطلاع داده میشود که آفر ارائه شده مورخ (1397/09/17) شما برای تدارک قرارداد اعمار سربند، ترناب و پخته کاری کانال پیشغور و لسوالی حصه اول خنج ولایت پنجشیر را با کد نمبر MAIL/PD/ /NCB/W-05/98 از جانب این اداره برای اعطا قبول نشده است. این قرار داد به شرکت ساختمانی ماه می دارنده جواز نمبر (D-30486) واقع خانه نمبر 32 سرک تهیه مسکن پروان 3 مرکز کابل به قیمت مجموعی 22,997,547.00 - افغانی (بیست و دو میلیون و نه صد و نود و هفت هزار و پنج صد و چهل هفت افغانی) اعطاء نماید.

در صورتیکه که شما تقاضای ارائه توضیحات مبنی بر عدم قبولی آفر تان را مطابق ماده چهل و چهارم قانون تدارکات داشته باشید، خواهشمندیم درخواست خویش را به این اداره ارسال نمایید. همچنین شما میتوانید در مطابقت به فقره (1) حکم هشتماد و هفتم طرز العمل، تضمین آفر خویش را از این اداره واپس اخذ نمایید.

در اخیر از اشتراک و سهم گیری شما در این پروسه تدارکاتی تشکر و قدردانی مینماییم. امیداریم در پروسه های تدارکاتی آینده نیز اشتراک و سهم فعال داشته باشید.

با احترام

نام و تخلص: محمدالله "ساحل"

وظیفه: رئیس تدارکات

امضاء و تاریخ:



Islamic Republic of Afghanistan
Ministry of Agriculture, Irrigation and Livestock

معینیت مالی و اداری

ریاست تهیه و تدارکات

آمریت تدارکات ساختمانی

مدیریت عمومی تدارکات امور ساختمانی

تاریخ ۱۳۹۷/۰۹/۱۷

شماره (۱۳۹۷)

نامه عدم قبولی آفر

از: ریاست تدارکات وزارت زراعت، آبیاری و مالدارۍ

آدرس: جمال مینه ناحیه سوم کابل - افغانستان

به: شرکت ساختمانی ()

آدرس:

این نامه عدم قبولی آفر به تاسی از ماده چهل و چهارم قانون تدارکات و حکم هشتاد و هفتم طرز العمل تدارکات صادر و به موجب آن به شما اطلاع داده میشود که آفر ارائه شده مورخ (1397/09/17) شما برای تدارک قرارداد اعمار سربند، ترناب و پخته کاری کانال پیشغور ولسوالی حصه اول خنج ولایت پنجشیر را با کد نمبر MAIL/PD/NCB/W-05/98 از جانب این اداره برای اعطا قبول نشده است. این قرار داد به شرکت ساختمانی ماه می دهنده جواز نمبر (D-30486) واقع خانه نمبر 32 سرک تهیه مسکن پروان 3 مرکز کابل به قیمت مجموعی 22,997,547.00 - افغانی (بیست و دو میلیون و نه صد و نود و هفت هزار و پنج صد و چهل هفت افغانی) اعطاء نماید.

در صورتیکه که شما تقاضای ارائه توضیحات مبنی بر عدم قبولی آفر تان را مطابق ماده چهل و چهارم قانون تدارکات داشته باشید، خواهشمندیم درخواست خویش را به این اداره ارسال نمایید. همچنین شما میتوانید در مطابقت به فقره (1) حکم هشتاد و هفتم طرز العمل، تضمین آفر خویش را از این اداره واپس اخذ نمایید.

در اخیر از اشتراک و سهم گیری شما در این پروسه تدارکاتی تشکر و قدردانی مینماییم. امیداریم در پروسه های تدارکاتی آینده نیز اشتراک و سهم فعال داشته باشید.

با احترام


نام و تخلص: محمدالله "ساحل"

وظیفه: رئیس تدارکات

امضاء و تاریخ

INVOICING PARTY

Hasht e Sobh Daily newspaper
 H # 1, Street 5, Sherpure
 Kabul Afghanistan

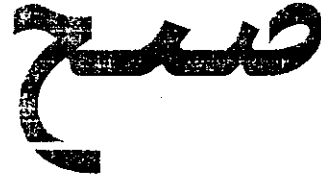

Invoice recipient
 Ministry of Agriculture
 Kabul Afghanistan

Invoice Number : INV-19-052
 Currency :AFN


DATE 19-Feb-19

DETAILED DESCRIPTION	QUANTITY OF SERVICES	Date	Issue	NET AMOUNT	TOTAL
Publishing advertisement <small>لاندې څرگندېدلی غږونکی په خپل څلورم ځل لومړۍ لړۍ په دې ورځپاڼه کې کابل لومړنی وختونکی څخه وروسته د هېڅ ولایت له لومړنیو ورځپاڼو سره د خپلې خپرونې تاریخچه جوړه کوي. (D.30486) واقع ځایه لومړی 32 سرک ټیډه لومړنی لړۍ 3 سرک کې د هېڅ لومړنی 22 997 547 00 لومړنی (لومړنی وروسته د هېڅ لومړنی وروسته د هېڅ لومړنی وروسته د هېڅ لومړنی) لومړنی</small>	1	19-Feb-19	3057	4000	4000
TOTAL					4000
VAT AMOUNT (%)				AFN	4000
GROSS AMOUNT					4000

BANK DETAIL

Account Name: 8 Sobh Daily
 Account Number/IBAN: ((0510101002047117))
 Account Type:(AFN OR USD) AFN
 Bank Name: Afghanistan International Bank (AIB)
 Bank Address: Mirwais Maidan Branch, Kota e Sangi, Kabul
 Bank Swift Code: AFIBAFKA
 Intermediary Bank Standard Chartered Bank New York - NY US
 Account Number: ((3582026146001))
 Best Regards

Qurban Serwari

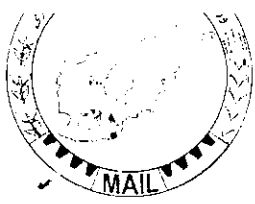

Islamic Republic of Afghanistan
Ministry of Agriculture, Irrigation and Livestock



معینیت مالی و اداری

ریاست تهیه و تدارکات

امریت تدارکات امور ساختمانی

مدیریت عمومی تدارکات امور ساختمانی

تاریخ: 1397/ /

شماره: ()

اطلاعیه تصمیم اعطای قرارداد

به روز نامه محترم هشت صبح!

لطفاً متن ذیل را یکبار از طریق روزنامه خویش به نشر سپرده و پول حق الاشاعه آنرا از دارائی وزارت محاسبه نمائید.

بدینوسیله به تاسی از فقره (2) ماده چهل و سوم قانون تدارکات به اطلاع عموم رسانیده می شود، که ریاست تدارکات وزارت زراعت، آبیاری و مالداري در نظر دارد قرارداد اعمار سربند، ترناب و پخته کاری کانال پیشغور ولسوالی حصه اول خنج ولایت پنجشیر را به شرکت ساختمانی ماه می دارنده جواز نمبر (D-30486) واقع خانه نمبر 32 سرک تهیه مسکن پروان 3 مرکز کابل به قیمت مجموعی 22,997,547.00- افغانی (بیست و دو میلیون و نه صد و نود و هفت هزار و پنج صد و چهل هفت افغانی) اعطاء نماید.

اشخاص حقیقی و محکمی که هرگونه اعتراض در زمینه داشته باشند، می توانند اعتراض خویش را از تاریخ نشر این اعلان الی هفت روز تقویمی طور کتبی توأم با دلایل آن به ریاست تدارکات وزارت زراعت، آبیاری و مالداري واقع جمال مینه تاحیه سوم، کابل، افغانستان مطابق احکام ماده پنجاهم قانون تدارکات ارائه نمایند.

این اطلاعیه به معنی عقد قرارداد نبوده و الی تکمیل میعاد فوق الذکر و طی مراحل قانونی بعدی، قرارداد منعقد نخواهد شد.

1397/ /

Ali Ahmadi <naakbl@gmail.com>

اطلاعیه تصمیم اعطای قرارداد اعمار سربند ترناب و چخته کاری کانال پیشغور

4 messages

Qurban Sarvari <qurban.sarvari@mail.gov.af>

Mon, Feb 18, 2019 at 3:39 AM

To: Ahmadi <naakbl@gmail.com>

Cc: ahad.mohibi@mail.gov.af, mukhtar.omaryar@mail.gov.af, Mir Mohammad Mones <monis.hossaini@mail.gov.af>

Dear Ahmadi Sb,

Hope you are fine and doing well, please find the attached Award Notice for the subject procurement case.

We kindly request you publish the same in the 8 AM (هشت صبح) newspaper.

Please confirm this with the return email.


Regards

Qurban ali Sarvari

Procurement Specialist

Procurement Directorate

Ministry of Agriculture, Irrigation and Livestock

 برای هشت صبح
213K

Ahmadi <naakbl@gmail.com>

Mon, Feb 18, 2019 at 4:49 AM

To: Qurban Sarvari <qurban.sarvari@mail.gov.af>

Cc: Ahad Mohibi <ahad.mohibi@mail.gov.af>, Mukhtar Omaryar <mukhtar.omaryar@mail.gov.af>, Mir Mohammad Mones <monis.hossaini@mail.gov.af>

Received, thank you.

[Quoted text hidden]

Ahmadi

Finance Manager Daily 8 Sobh newspaper

+93708144047

Qurban Sarvari <qurban.sarvari@mail.gov.af>

Tue, Feb 19, 2019 at 12:21 AM

To: Ahmadi <naakbl@gmail.com>

Qurban Sarvari

From: [Qurban Sarvari [qurban.sarvari@mail.gov.af
Sent: Sunday, February 24, 2019 10:14 AM
To: revivecco@gmail.com; 'newistanikaicc@gmail.com'; 'kkcrbc@gmail.com'; 'mahemayconstruction@gmail.com'; 'khalidhatifcc@yahoo.com'; 'aricc.info@gmail.com'; 'hucc.2company@gmail.com'; 'kkcc_faiz@gmail.com
Cc: mukhtar.omaryar@mail.gov.af; 'Mir Mohammad Mones'; 'ahad.mohibi@mail.gov.af'; 'Hameedullah Samim
Subject: اطلاعیه تصمیم اعطای قرارداد اعمار سربند، ترناب و پخته کاری کانال پیشغور و لسوالی حصه اول خنج ولایت پنجشیر

به شرکت های محترم!


بدینوسیله به تا سی از فقره (2) ماده چهل و سوم قانون تدارکات به اطلاع عموم رسانیده می شود، که ریاست تدارکات وزارت زراعت، آبیاری و مالداری در نظر دارد قرارداد اعمار سربند، ترناب و پخته کاری کانال پیشغور و لسوالی حصه اول خنج ولایت پنجشیر را به شرکت ساختمانی ماه می دارنده جواز نمبر (D-30486) واقع خانه نمبر 32 سرک تهیه مسکن پروان 3 مرکز کابل به قیمت مجموعی 22,997,547.00- افغانی (بیست و دو میلیون و نه صد و نود و هفت هزار و پنج صد و چهل هفت افغانی) اعطاء نماید.

اشخاص حقیقی و حکمی که هرگونه اعتراض در زمینه داشته باشند، می توانند اعتراض خویش را از تاریخ نشر این اعلان الی هفت روز تقویمی طور کتبی توأم با دلایل آن به ریاست تدارکات وزارت زراعت، آبیاری و مالداری واقع جمال مینه ناحیه سوم ، کابل، افغانستان مطابق احکام ماده پنجاهم قانون تدارکات ارائه نمایند.

این اطلاعیه به معنی عقد قرارداد نبوده و الی تکمیل میعاد فوق الذکر و طی مراحل قانونی بعدی، قرارداد منعقد نخواهد شد.

قربانعلی سروری

ریاست تدارکات وزارت زراعت آبیاری و مالداری

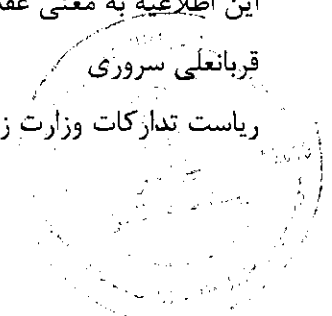

Handwritten signature in blue ink.



صفحه اصلی | داوطلبی

۱

صفحه را جستجو نمایید

اطلاعیه تصمیم اعطای قرارداد، اعمار سرپند، ترناب و پخته‌کاری کانال پیشغور ولسوالی حصه اول خنج ولایت پنجشیر

درباره وزارت زراعت

تاریخ نشر: Feb 20, 2019

استاد تقنینی و اداری وزارت

تاریخ خاتمه: Feb 26, 2019

مقام وزارت

سند داوطلبی: Download Document

معینیت‌ها و ریاست‌ها

پلان‌های کاری

خبرها

داستان‌های موفقیت

هفته نامه دهقان

کاریابی

داوطلبی

زعفران افغانستان

نمایشگاه زراعتی

محتویات:

بندوسیله به تا سی از فقره (۲) ماده چهل و سوم قانون تدارکات به اطلاع عموم رسانیده می‌شود، که ریاست تدارکات وزارت زراعت، آبیاری و مالداري در نظر دارد قرارداد اعمار سرپند، ترناب و پخته‌کاری کانال پیشغور ولسوالی حصه اول خنج ولایت پنجشیر را به شرکت ساختمانی مامی دارنده جواز نمبر (D-۳۰۴۸۶) واقع خانه نمبر ۳۲ سرک تپه‌سنگن، پروان سه، مرکز کابل به قیمت مجموعی بیست و دو میلیون و نه صد و هفت هزار و پنج صد و چهل هفت (۲۲,۹۹۷,۵۴۷,۰۰۰) افغانی اعطاء نماید.

اشخاص حقیقی و حکمی، که هرگونه اعتراض در زمینه داشته باشند، می‌توانند اعتراض خویش را از تاریخ نشر این اعلان الی هفت روز تقویمی طور کتبی توأم با دلایل آن به ریاست تدارکات وزارت زراعت، آبیاری و مالداري واقع جمال مینه ناحیه سوم، کابل، مطابق احکام ماده پنجاهم قانون تدارکات ارائه نمایند.

این اطلاعیه به معنی عقد قرارداد نبوده و الی تکمیل میعاد فوق‌الذکر و طی مراحل قانونی بعدی قرارداد منعقد نخواهد شد.

مراحل کاری

برنامه‌ها و پرونده‌ها

باتک اطلاعات

خزانه علوم زراعتی

مرجع اطلاع‌رسانی وزارت

فورم‌های عرضه خدمات

گزارش‌ها

تماس با ما

سایت

دست اور ای سال وزارت

GENEVA CONFERENCE ON AFGHANISTAN 27 - 28 November 2018

باتک معلوماتی قیم محصولات زراعتی

قوانین، مقرره‌ها، اساسنامه‌ها، و طرز العمل‌های زراعتی

بیشتر

Handwritten signature and stamp

اعلانات

وزارت زراعت، آبیاری و مالداري میلهی دهقان
و بیست و دومین نمایشگاه...

بورسیه های فوق لیسانس ماستری در رشته
های مرتبط به گندم (دور دوم)

بیشتر

ویدیوها

Social Media

Facebook

Like Share

نمایشگاه و جشن زراعتی

آبیاری و اعلانات

فعالیت های وزارت زراعت

معرفی با وزارت زراعت

گزارش

خرید آبیاری سده ۲۰۱۲

برای دیدن های به گندم

معرفی

بیست و دومین نمایشگاه زراعتی
1057


اعلانات کوبانی

سازش

تعمیرات

موسسات آبیاری

مکان های

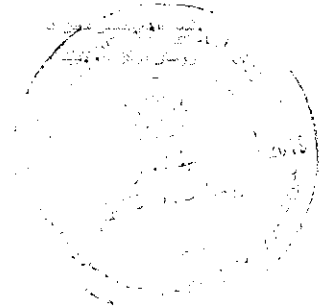

GENEVA CONFERENCE ON
AFGHANISTAN
27 - 29 November 2018

Handwritten signature or mark.



Islamic Republic of Afghanistan
Administrative Office of the President
National Procurement Authority

| جستجو

| سنوآلها و جوابهای تدارکات

| کمک و راهنمای

| پیوندها

| ارتباط با ما

| داخل شدن به سیستم برای اعضا

| صفحه اصلی

English

وضعیت کاربری

Welcome, MNasim.MAIL.

Logout

مسیریابی در وبسایت

صفحه اصلی ابزار های نهاد های

تدارکاتی

معلومات مدیریتی تدارکات

پلان تدارکاتی

نظارت تدارکات

معلومات روزمره تدارکات

داوطلبی ها

ثبت شرکت های قراردادی

قراردادهای اعطا شده

آرشیو معلومات

چت همراهی کارشناس

گزارشات

گزارشات پلان تدارکاتی

گزارشات نظارت تدارکاتی

گزارش قراردادهای اعطا شده

گزارش مقایسوی تدارکات

تغییر کلمه عبوری

Online Users

قراردادهای اعطا شده

در این بخش شما میتوانید معلومات در مورد قراردادهای اعطا شده را وارد نمایید.

Reload	Filter	لطفاً انتخاب کنید...!
		ادری
		نمبر تشخیصیه 6580
		عنوان پروژه در بودجه منظور شده پروژه آبیاری و ذخایر آب
		شماره قرار داد MAIL/PD/NCB/W-05/98
		نوعیت تدارکات تدارکات امور ساختمانی
		شرح قرارداد اول خنج ولایت پنجشیر پروژه اعمار سربند، ترناب و یخته کاری کانال پیشغور واقع قریه پیشغور ولسوالی حصه
		تاریخ امضای قرارداد 15/12/1397
		قیمت قرار داد به دالر 308692
		قیمت قرار داد به افغانی 22997547
		اعطا شده به شرکت شرکت ساختمانی ماه می
		تاریخ تکمیل قرار داد 15/12/1398
		آرشیو
		English
		Budget Reference Title Irrigation and water reservoir project
		Description اطلاعه تصمیم اعطای قرارداد بدینوسیله به تا سی از فقره (2) ماده چهل و سوم قانون تدارکات به اطلاع عموم رسانیده می شود، که ریاست تدارکات وزارت زراعت، آبیاری و مانداری در نظر دارد قرارداد اعمار سربند، ترناب و یخته کاری کانال پیشغور ولسوالی حصه اول خنج ولایت پنجشیر را به شرکت ساختمانی ماه می دارنده جواز نمبر (D-30486) واقع خانه نمبر 32 سرک تهیه مسکن پروان 3 مرکز کابل به قیمت مجموعی 22,997,547.00- افغانی (بیست و دو میلیون و نه صد و هفت هزار و پنج صد و چهل هفت افغانی) اعطاء نماید. اشخاص حقیقی و حکمی که هرگونه اعتراض در زمینه داشته باشند، می توانند اعتراض خویش را از تاریخ نشر این اعلان الی هفت روز

<p>تقویمی طور کتبی توأم با دلایل آن به ریاست تدارکات وزارت زراعت، آبیاری و مالداری واقع جمال مینه ناحیه سوم، کابل، افغانستان مطابق احکام ماده پنجاهم قانون تدارکات ارائه نمایند. این اطلاعیه به معنی عقد قرارداد نبوده و الی تکمیل میعاد فوق الذکر و طی مراحل قانونی بعدی، قرارداد منعقد نخواهد شد.</p>	
AM 12:00:00 3/6/2019	Contract Award Date
شرکت ساختمانی ماد می	Awarded To
AM 12:00:00 3/5/2020	Contract Complete Date
<input type="button" value="Delete"/> <input type="button" value="New"/> <input type="button" value="Edit"/>	
114 113 112 111 110 109 108 107 106 105 ...	





د کړهڼی، اوبولنگولو او مالدارۍ وزارت
وزارت زراعت، آبیاری و مالدارۍ

د افغانستان اسلامي جمهوریت
جمهوری اسلامی افغانستان



Islamic Republic of Afghanistan
Ministry of Agriculture, Irrigation and Livestock

معینیت مالی و اداری

ریاست تهیه و تدارکات

آمریت تدارکات امور ساختمانی

مدیریت عمومی تدارکات امور ساختمانی

تاریخ: ۱۱ ۲۹ / ۱۳۹۷

شماره: (۴۴۴)

اطلاعیه تصمیم اعطای قرارداد

به روز نامه محترم هشت صبح!

لطفاً متن ذیل را یکبار از طریق روزنامه خویش به نشر سپرده و پول حق الاشاعه آنرا از دارائی وزارت محاسبه نمائید.

بدینوسیله به تا سی از فقره (2) ماده چهل و سوم قانون تدارکات به اطلاع عموم رسانیده می شود، که ریاست تدارکات وزارت زراعت، آبیاری و مالدارۍ در نظر دارد قرارداد اعمار سربند، ترناب و یخته کاری کانال پیشغور ولسوالی حصه اول خنج ولایت پنجشیر را به شرکت ساختمانی ماه می دارنده جواز نمبر (D-30486) واقع خانه نمبر 32 سرک تهیه مسکن پروان 3 مرکز کابل به قیمت مجموعی 22,997,547.00- افغانی (بیست و دو میلیون و نه صد و نود و هفت هزار و پنچ صد و چهل هفت افغانی) اعطاء نماید.

اشخاص حقیقی و حکمی که هرگونه اعتراض در زمینه داشته باشند، می توانند اعتراض خویش را از تاریخ نشر این اعلان الی هفت روز تقویمی طور کتبی توأم با دلایل آن به ریاست تدارکات وزارت زراعت، آبیاری و مالدارۍ واقع جمال مینه ناحیه سوم، کابل، افغانستان مطابق احکام ماده پنجاهم قانون تدارکات ارائه نمایند.

این اطلاعیه به معنی عقد قرارداد نبوده و الی تکمیل میعاد فوق الذکر و طی مراحل قانونی بعدی، قرارداد منعقد نخواهد شد.

با احترام
محمد الله " ساحل "
رئیس تهیه و تدارکات

کاپی به:
مدیریت پلان جهت نشر در وبسایت وزارت
دوسیه مربوطه

(Handwritten signature)



د افغانستان اسلامي جمهوريت د کرنې، اوبو لگولو او مالدارۍ وزارت
جمهوری اسلامی افغانستان وزارت زراعت، آبیاری و مالدارۍ

Islamic Republic of Afghanistan
Ministry of Agriculture, Irrigation and Livestock



معینیت مالی واداری
ریاست تهیه و تدارکات
امریت تدارکات امور ساختمانی
مدیریت عمومی تدارکات امور ساختمانی

تاریخ ۱۱ / ۳ / ۱۳۹۸

شماره (۷۲۳)

جواب	استعلام
<p>قابل توجه اداره محترم! السلام علیکم ورحمت الله و برکاته</p> <p>افغان یونایتد بانک از صحت تضمین بانکی شماره AUB/HO/IBW/KA/BG-0414/2019 حاوی مبلغ (1,150,000 AFS) که به تاریخ (2019-04-29) به واسطه شرکت محترم (شرکت ساختمانی ماهی) صادر گردیده، و به تاریخ 2021-04-18 منقضی خواهد شد تصدیق می نماید.</p> <p>شعبه رعایت و پیروی از قوانین با احترام</p>	<p>به اداره محترم افغان یونایتد بانک! شرکت ساختمانی ماه می در پروژه اعمار سربند، ترناب و پخته کاری کانال پیشغور واقع قریه پیشغور ولسوالی حصه اول خنج ولایت پنجشیر با کد نمبر MAIL/PD/NCB/W/05/98 اشتراک نموده که شرکت فوق تضمین حسن اجرا را با کد نمبر -AUB/HO/IBW/KA/BG- 0414/2019 از تاریخ 29 می 2019 الی 18 می 2021 اعتبار دارد، ارائه کرده است.</p> <p>بدین وسیله یک کاپی از تضمین اجرا مذکور به شما ارسال شد تا از صحت بودن آن این اداره را اطمینان دهید.</p> <p>با احترام محمدالله "بهاجل" رئیس تهیه و تدارکات</p>

تضمین اجرا کار (Performance Guarantee)

ذینفع : وزارت زراعت، آبیاری و مالداري
 تاریخ صدور : 29 مئی 2019
 تاریخ انقضاء : 18 مئی 2021
 شماره تضمین بانکی : AUB/HO/IBW/KA/BG-0414/2019
 نمبر قرارداد: MAIL/PD/NCB/W/05/98


ما اطلاع حاصل نمودیم که شرکت ساختمانی ماه می که منبعه بنام "قراردادی" یاد میگردد، قرارداد اعمار سر بند، تزئین و پخته کاری کانال پیشغور واقع قریه پیشغور ولسوالی حصه اول خنج ولایت پنجشیر که منبعه بنام "قرارداد" یاد میگردد، با شما عقد نموده است، بر علاوه ما می دانیم که مطابق به شرایط قرار داد به یک تضمین اجرا کار ضرورت است.

مطابق به تقاضای قراردادی، ما افغان یونایتد بانک بدینوسیله تعهد میسپاریم تا هر مبلغ و یا مبالغی را که از مبلغ 1,150,000/- افغانی (یک میلیون و یک صد و پنجاه هزار افغانی) اضافه نباشد با دریافت اولین تقاضای تحریری شما در معیت با یک اظهارنامه تحریری مبنی بر اینکه قراردادی مکلفیت ها و تعهدات خویش را مطابق به شرایط قرارداد نقض نموده باشد، بدون ایراد و یا مشاجره بشما پردازیم. بدون اینکه شما ضرورت داشته باشید برای این مطالبه یا مبلغ تعیین شده در ان، دلایلی را ارایه و یا ثابت نمایید.

تضمین هذا در صورت دریافت پول اجرا کار که مبلغ آن فوقا ذکر گردیده است توسط قراردادی (شرکت ساختمانی ماه می) در حساب شماره (101502AFS0847226) با افغان یونایتد بانک، قابل اعتبار میباشد این تضمین به تاریخ 18 مئی 2021 منقضی میگردد لذا هر نوع درخواست برای پرداخت بر مبنای این تضمین باید به دفتر ما به تاریخ متذکره و یا قبل از ان مواصلت ورزد.

پول تضمین بدون ارایه و تقدیم نمودن اصل تضمین خط هذا و مکتوب عدم مسولیت از جانب ذینفع به بانک، قابل استرداد نخواهد بود اگرچه وقت تضمین منقضی باشد.

این تضمین مطابق مقررات د افغانستان بانک و نشریه شماره ICC 758/458 اجرا شده است.

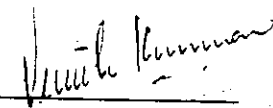

شخص یا صلاحیت


 شخص یا صلاحیت



Islamic Republic of Afghanistan
Ministry of Agriculture, Irrigation and Livestock

معينيت مالي و اداري

رياست تهيه و تداركات

آمریت تداركات امور ساختماني

مدیریت عمومی تداركات امور ساختماني

تاریخ: ۱۳۹۸/۰۲/۰۹

شماره: (۶۷)

نامه قبولي آفر

از: رياست تهيه و تداركات وزارت زراعت، آبياري و مالداري

آدرس: جمال مينه ناحيه سوم کابل افغانستان

به: شرکت ساختماني ماه می دارنده جواز نمبر (D-30486)

آدرس: خانه نمبر 32، سرک تهيه مسکن پروان 3، مرکز کابل، کابل

این نامه قبولي آفر به تاسی از ماده بیست و سوم قانون تداركات و حکم هشتاد و پنجم طرز العمل تداركات صادر و بموجب آن اطلاع داده میشود که آفر ارایه شده شما مؤرخ 1397/09/17 برای پروژه اعمار سربند، ترناب و پخته کاری کانال پیشغور واقع قریه پیشغور ولسوالی حصه اول خنج ولایت پنجشیر به قیمت مجموعی 22,997,547.00 - افغانی (بیست و دو میلیون و نه صد و نود و هفت هزار و پنج صد و چهل هفت افغانی) اعطا نماید. طوریکه در مطابقت با دستور العمل برای داوطلبان مندرج شرطنامه مربوطه تدقیق و تصحیح شده است توسط این اداره قبول گردیده است. لذا از شما تقاضا میگردد الی مدت ده (10) روز تقویمی از تاریخ صدور این نامه، در مطابقت به مواد فوق الذکر قانون و طرز العمل تداركات و مواد بیست و هشتم قانون و حکم هفتاد و هشتم طرز العمل، تضمین اجرای قرارداد را طوریکه در شرطنامه مربوطه درج گردیده، به اداره تسلیم نمایید. در غیر آن در مطابقت به ماده بیست و نهم قانون تداركات، تضمین آفر شما قابل استرداد نخواهد بود.

مشخصات تداركات / قرار داد: اعمار سربند، ترناب و پخته کاری کانال پیشغور واقع قریه پیشغور ولسوالی حصه اول خنج ولایت پنجشیر
شماره تشخیصیه تداركات: MAIL/PD/NCB/W/05/98
قیمت مجموعی: 22,997,547.00 - افغانی (بیست و دو میلیون و نه صد و نود و هفت هزار و پنج صد و چهل هفت افغانی)
نوعیت تضمین اجرای قرار داد: تضمین اجرا به شکل ضمانت بانکی و غیر مشروط باشد
مقدار تضمین اجرای قرار داد: پنج فیصد (1,150,000) افغانی _ به مدت 14 ماه تضمین اجرا ارائه گردد.
زمان عقد قرار داد: بعد از ارائه تضمین حسن اجرا قرارداد عقد می گردد.
مکان عقد قرار داد: ریاست تهيه و تداركات


همچنین غرض مطالعه و مزید معلومات شما، موافقتنامه قرارداد ضمیمه این نامه به شما ارسال گردید.

نام و تخلص: محمد الله "ساحل"

وظیفه: رئیس تهيه و تداركات

امضاء و تاریخ


کاپی: به دوسیه مربوطه

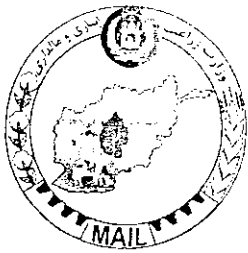

دکترهنی، اوبولگولوواو مالداري وزارت
وزارت زراعت، آبياري و مالداري

د افغانستان اسلامي جمهوريت
جمهوری اسلامی افغانستان

Islamic Republic of Afghanistan
Ministry of Agriculture, Irrigation and Livestock

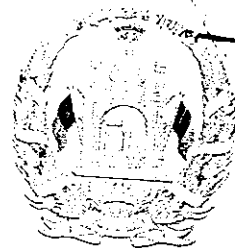

معينيت مالي واداري

رياست تهيه و تداركات

آمریت تسهیل قراردادها و پلانگذاری

تاریخ: ۱۳۸۳ / ۳ / ۱۳۹۸

شماره: ۲۰۲

به ریاست محترم آبیاری!

موضوع: تکثیر قرارداد

Contract no: MAIL/PD/NCB/W/05/98

حسب هدايت مقام محترم وزارت، قرارداد (پروژه اعمار سر بند، ترناب و پخته کاری کانال پیشغور واقع قریه پیشغور ولسوالی حصه اول خنج ولایت پنجشیر) با شرکت ساختمانی ماه می به قیمت (22,997,547.00) افغانی عقد گردید و اسناد آن از طریق مدیریت کنترل ویزه گردیده است که از تاریخ صدور مکتوب آغاز کار (در مدت سه یوم بجانب شرکت قراردادی باید صادر گردد و یک نقل کاپی آنرا به این امریت نیز گسیل دارید) مدت قرارداد هذا شروع و در طی مدت که در شرایط خاص موافقتنامه درج میباشد (12 ماه تقویمی) کار پروژه مذکور باید به اختتام برسد. بنا کاپی قرارداد به ریاست محترم شما و سایر مراجع ذیربط نیز ارسال است تا هر یک به سهم خویش طبق شرایط قرارداد اجراء بدارند. شایان ذکر است از اینکه پروژه مربوط ریاست محترم شما میباشد؛ لطف نموده گزارش حقیقی پیشرفت کار توسط قراردادی را به موقع به ایر ریاست ارسال نمایند و همچنان از ریاست مالی خواهشمندیم هنگام پرداخت اقساط بجانب شرکت لطف نموده؛ یک کاپی از م 16 و سایر اسناد پرداختی پول که بجانب شرکت پرداخت میگردد، نیز به این ریاست ارسال نمایند تا ما به سهم خویش اجراء مقتضی را به عمل آریم.

با احترام

محمد الله شاکل
رئیس تهیه و تدارکات

کاپی ها:

ریاست محترم مالی و حسایی

ریاست نظارت و ارزیابی

مدیریت پلان

شرکت ساختمانی ماه می ✓

Handwritten signatures and notes in the bottom left corner, including a large signature and some illegible text.



دکترنی، اوبولگولوواو مالداري وزارت
وزارت زراعت، آبياري و مالداري

د افغانستان اسلامي جمهوري دولت
دولت جمهوري اسلامي افغانستان

Islamic Republic of Afghanistan
Ministry of Agriculture, Irrigation and Livestock



معينيت آبياري و منابع طبيعي

رياست آبياري

آمریت نظارت و ارزیابی از تطبیق پروژه های آبیاری

تاریخ: ۱۳۹۸/۳/۲۳

شماره: (۱۸۱ / ۲۲۵)

به ریاست محترم زراعت آبیاری و مالداري ولایت پنجشیر ۱

به اساس مکتوب نمبر (256) مورخ 1398/3/23 ریاست محترم تهیه و تدارکات پروژه اعمار سربند و پخته کاری کانال پیشغور واقع قریه پیشغور ولسوالی حصه اول خنج آن ولایت به اساس قرارداد نمبر (MAIL/PD/NCB/W/05/98) فی مابین مقام محترم وزارت زراعت آبیاری و مالداري و شرکت ساختمانی ماه می عقد قرارداد گردیده است.

بناء کاپی قرارداد درقید (14 ورق و نقشه پروژه متذکره ضمیمه صادره هذا به آن ریاست محترم گسیل است تا ساحه پروژه متذکره را به شرکت قراردادی تسلیم و پروژه را خط اندازی نموده کار پروژه را از طریق شرکت قراردادی آغاز نمایند و از کمیت و کیفیت کار پروژه در جریان تطبیق پروژه نظارت دوام دار نموده گزارشات آن را با این ریاست به شکل هفته وار شریک خواهند ساخت تا باشد پروژه متذکره به وقت و زمان معین آن تکمیل و به بهره برداری سپرده شود.

و همچنان به شرکت قراردادی هدایت داده میشود که هر چه عاجلتر کار پروژه را با هماهنگی ریاست محترم زراعت آبیاری و مالداري

ولایت پنجشیر در ساحه آغاز نموده و گزارشات پیشرفت کار پروژه را به شکل هفته و ر به ریاست آبیاری ارائه بدارند.

با احترام

انجنیر خلیل الرحمن "عمر"
سرپرست ریاست آبیاری

آرشیو (۳۱/۳/۹۹)
سرپرست ریاست آبیاری
۱۳۹۸/۳/۲۳
۹۹۳۱۲۶

کاپی ها: به ریاست محترم تهیه و تدارکات
به ریاست محترم مالی و حسابی
به شرکت ساختمانی ماه می
به ریاست محترم نظارت و ارزیابی

۹۹-۳-۲۶



دکتر هنی، اوبولگولوواي مالداري وزارت
وزارت زراعت، آبياري و مالداري

د افغانستان اسلامي جمهوريت
جمهوری اسلامی افغانستان



Islamic Republic of Afghanistan
Ministry of Agriculture, Irrigation and Livestock
Agriculture department of panjsher

رياست زراعت آبياري و مالداري ولايت پنجشير

مدیریت عمومی مالی و ارازی

مدیریت تهیه و تدارکات

تاریخ ۱۳۹۸ / ۳ / ۲۸

شماره مکتوب ۳۲۴۶

خ به شرکت ساختمانی ماه می!

بسه اساس مکتوب شماره 224/180 مورخ 1398/3/25 امریست نظرسارت و ارزیسانی از تطبیقی پروژه های آبیاری ریاست محترم آبیاری و مکتوب نمبر 256 مورخ 1398/3/23 ریاست تهیه و تدارکات مقام محترم وزارت زراعت، آبیاری و مالداري پروژه اعمار سربند و پخته کساری کانس پشغور واقع قریه پشغور و نسوالی حصه اول خننج ولایت پنجشیر بسه اساس قرار داد نمبر MAIL/PD/NCB/W/05/98 فی مابین مقام محترم وزارت زراعت، آبیاری و مالداري و شرکت ساختمانی ماه می تقد قرار داد گردیده است.

بنأ موضوع پشما نگاشته شد تا مطابق قرار داد از تاریخ صدور مکتوب هذأ کار پروژه بتذکره را آغاز نهوده و از شروع کار خویش این اداره را اطمینان دهید.

با احترام

محمد زین العقبی
رئیس زراعت، آبیاری و مالداري

کاپی ها:

کاپی به ریاست محترم تدارکات ✓

کاپی به ریاست محترم آبیاری X

آمریست (فصل اول) ۱۰۲۵
شماره ۹۸-۳-۲۹
۱۰۲۵
۹۸-۳-۲۹

۲۹-۳-۹۸


۱۰۲۵
۹۸-۳-۲۹
۹۸-۳-۲۹

شماره ۳۲۴۶
۹۸-۳-۲۹



دکتره‌نی، اوبولگونوواو مالدارۍ وزارت
وزارت زراعت، آبیاری و مالدارۍ

د افغانستان اسلامي جمهوریت
جمهوری اسلامی افغانستان

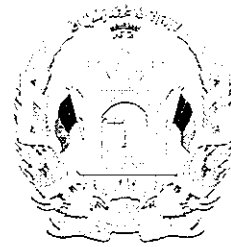

Islamic Republic of Afghanistan
Ministry of Agriculture, Irrigation and Livestock

معینیت مالی واداری
ریاست تهیه و تدارکات
آمریت تسهیل قرارداده‌ها و پلانگذاری

۲۵۶

شماره:

تاریخ: ۱۳۸۳/۹/۱۳

به ریاست محترم آبیاری!

موضوع: تکثیر قرارداد

Contract no: MAIL/PD/NCB/W/05/98

حسب هدایت مقام محترم وزارت، قرارداد (پروژه اعمار سر بند، ترناب و پخته کاری کانال پیشغور واقع قریه پیشغور ولسوالی حصه اول خنج ولایت پنجشیر) با شرکت ساختمانی ماه می به قیمت (22,997,547.00) افغانی عقد گردید و اسناد آن از طریق مدیریت کنترل ویزه گردیده است که از تاریخ صدور مکتوب آغاز کار (در مدت سه یوم بجانب شرکت قراردادی باید صادر گردد و یک نقل کاپی آنرا به این امریت نیز گسیل دارید) مدت قرارداد هذا شروع و در طی مدت که در شرایط خاص موافقتنامه درج میباشد (12 ماه تقویمی) کار پروژه مذکور باید به اختتام برسد. بنا کاپی قرارداد به ریاست محترم شما و سایر مراجع ذیربط نیز ارسال است تا هر یک به سهم خویش طبق شرایط قرارداد اجراء بدارند. شایان ذکر است از اینکه پروژه مربوط ریاست محترم شما میباشد؛ لطف نموده گزارش حقیقی پیشرفت کار توسط قراردادی را به موقع به این ریاست ارسال نمائید و همچنان از ریاست مالی خواهشمندیم هنگام پرداخت اقساط بجانب شرکت لطف نموده؛ یک کاپی از م 16 و سایر اسناد پرداختی پول که بجانب شرکت پرداخت میگردد، نیز به این ریاست ارسال نمائید تا ما به سهم خویش اجراء مقتضی را به عمل آریم.


با احترام

محمد الله ساجد

رئیس تهیه و تدارکات

کاپی ها:

ریاست محترم مالی و حسابی
ریاست نظارت و ارزیابی
مدیریت پلان
شرکت ساختمانی ماه می

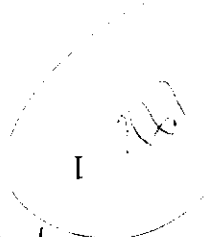

تاریخ: 1398/03/14

Handwritten text and stamps in the top left corner, including a date stamp: 1398/03/14.

AFG-390676 انگشاهی کود : بوندجه

MAIL/PD/NCB/M/05/98 : نمبر پستی

شرکت ساجمائی ماه می

و

وزارت زراعت، انتاری و مالداري

مټان

ولسوالی حصه اول جبع و لایت پختیتر

پروژه اعشار سر بند، یرناب و پخته کاری پستی واقع پرتیه پستی


قرارداد



ریاست تهیه و تدارکات

وزارت زراعت، انتاری و مالداري

دولت جمهوری اسلامی افغانستان

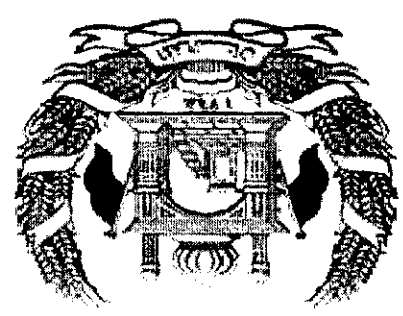

Handwritten text in the bottom right corner: 22-03-98 (5/4)

فورمه موافقتنامه قرارداد

این موافقتنامه در ماه جوزا سال 1398 میان وزارت زراعت، آبیاری و مالداری و شرکت ساختمانی ماه می دارنده جواز نمبر (D-30486) نمبر تشخیصیه (7002366016) ایمیل آدرس mahemayconstruction@gmail.com ، شماره تماس 0786883090-0795270214 واقع خانه نمبر 32، سرک تهیه مسکن پروان 3، مرکز کابل عقد گردیده است.

اداره آفر داوطلب برنده را جهت اجرا، تکمیل و رفع هرگونه نواقص ناشی از اجراءات در قرارداد اعمار سربند، ترناب و پخته کاری کانال پیشغور واقع قریه پیشغور ولسوالی حصه اول خنج ولایت پنجشیر که در پروژه انکشافی مربوط وزارت زراعت، آبیاری و مالداری دارای کود نمبر AFG-390676 به قیمت مجموعی 22,997,547.00 - افغانی (بیست و دو میلیون و نه صد و نود و هفت هزار و پنج صد و چهل هفت افغانی) پذیرفته و قراردادی قرارداد متذکره را اجرا می نماید. این موافقتنامه موارد ذیل را در بر می گیرد:

1. کلمات و اصطلاحات شامل این موافقتنامه عین معنی را افاده می نمایند که بترتیب در شرایط قرارداد به آن نسبت داده می شوند، آنها تشکیل دهنده و بخشی از این موافقتنامه تلقی میگردند.
2. قراردادی در مقابل پرداخت اداره تعهد می نماید که قرارداد امور ساختمان را اجرا، تکمیل و هرگونه نواقص را مطابق شرایط این قرارداد رفع می نماید.
3. اداره نیز تعهد می نماید که قیمت قرارداد یا دیگر مبلغ قابل پرداخت تحت شرایط این قرارداد را در مقابل اجرا، تکمیل و رفع نواقص امور ساختمان در زمان و شیوه مشخص شده در این قرارداد پرداخت نماید.
4. طرف های شاهد که سبب تشکیل این موافقتنامه گردیده اند:

فرمایش گیرنده: (شرکت ساختمانی ماه می)

فرمایش دهنده: (وزارت زراعت، آبیاری و مالداری)

انجنیر محمد طاهر "ایوب"

سرپرست معینیت مالی واداری وزارت زراعت، آبیاری و مالداری

اسم: احمد احمد

موقف: (محل امضا)

(محل امضا و مهر)

(محل امضا و مهر)

شرایط خاص قرارداد	
مواد شرایط عمومی قرارداد	تعدیلات و ضمایم مواد شرایط عمومی قرارداد
الف: مسایل عمومی	
جز 12 بند 1 ماده 1 شرایط عمومی قرارداد	میعاد رفع نواقص بعد از تاریخ تکمیل مدت یکسال میباشد.
جز 14 بند 1 ماده 1 شرایط عمومی قرارداد	اداره وزارت زراعت، آبیاری و مالداری میباشد.
جز 17 بند 1 ماده 1 شرایط عمومی قرارداد	تاریخ تخمینی تکمیل برای تمام کار امور ساختمانی 12 ماه تقویمی می باشد.
جز 20 بند 1 ماده 1 شرایط عمومی قرارداد	مدیر پروژه: یکتا از انجیران وزارت زراعت، آبیاری و مالداری میباشد.
جز 22 بند 1 ماده 1 شرایط عمومی قرارداد	ساحه کار امور ساختمانی واقع قریه پیشغور ولسوالی حصه اول خنج ولایت پنجشیر میباشد.
جز 25 بند 1 ماده 1 شرایط عمومی قرارداد	تاریخ آغاز کار امور ساختمانی: بعد از تاریخ صدور مکتوب آغاز کار می باشد.
جز 29 بند 1 ماده 1 شرایط عمومی قرارداد	امور ساختمانی شامل اعمار سربند، ترناب و پخته کاری کانال پیشغور واقع قریه پیشغور ولسوالی حصه اول خنج ولایت پنجشیر میباشد.
بند 2 ماده 2 شرایط عمومی قرارداد	تکمیل قسمت وار: قابل تطبیق نیست.

<p>اسناد ذیل تشکیل دهنده قرارداد و شامل قرارداد می باشند.</p> <p>1- موافقتنامه؛ 2- نامه قبولی آفر؛ 3- آفر قراردادی؛ 4- شرایط خاص قرارداد؛ 5- شرایط عمومی قرارداد؛ 6- مشخصات تخنیکی؛ 7- نقشه ها؛ 8- بل احجام کاری؛</p>	<p>جز 9 بند 3 ماده 2 شرایط عمومی قرارداد</p>
<p>زبان قرارداد یکی از زبان های رسمی کشور میباشد. زبان قرارداد همان زبان آفر میباشد.</p>	<p>بند 1 ماده 3 شرایط عمومی قرارداد</p>
<p>قانون نافذ بر این قرارداد قوانین جمهوری اسلامی افغانستان می باشد.</p>	
<p>جدول فعالیت های قراردادی دیگر قابل تطبیق نمیباشد.</p>	<p>بند 1 ماده 8 شرایط عمومی قرارداد</p>
<p>کارمندان کلیدی یک مدیر قرارداد یعنی انجینر با 5 سال تجربه در اجرای قراردادهای امور ساختمانی که دارای ماهیت و حجم معادل و مشابه، به شمول اینکه به حیث مدیر پروژه برای مدت حد اقل سه سال تجربه داشته باشد.</p>	<p>بند 1 ماده 9 شرایط عمومی قرارداد</p>
<p>بمبلغ حد اقل بیمه و مبالغ قابل حذف طور ذیل میباشد: (تهیه بیمه از وجایب و مکلفیت داوطلبان میباشد و شامل موارد ذیل می باشد).</p> <p>برای امور ساختمانی، تأسیسات، و مواد () افغانی</p> <p>برای زیان یا خساره به تجهیزات قیمت تعویضی آن (تجهیزات مربوطه) پرداخته میشود.</p> <p>برای زیان یا خساره به ملکیت مرتبط به قرارداد اما به استثنای امور ساختمانی، تأسیسات، مواد خام، و تجهیزات () افغانی</p> <p>مرگ یا خساره به کارمندان:</p> <p>کارمندان قراردادی () افغانی در هر رویداد</p> <p>افراد دیگر () افغانی (0)</p> <p>بیمه مطابق ماده 13 شرایط عمومی قرارداد قابل تطبیق است</p>	<p>بند 1 ماده 13 شرایط عمومی قرارداد</p>

<p>(1) گزارشات بررسی ساحه نظر بر تقاضا داوطلبان ارایه خواهد گردید.</p>	<p>بند 1 ماده 14 شرایط عمومی قرارداد</p>
<p>مدیر پروژه به پرسش ها توضیحات ارائه می نماید</p>	<p>بند 1 ماده 15 شرایط عمومی قرارداد</p>
<p>تاریخ تسلیمی ساحه بعد از اخذ مکتوب آغاز کار توسط ریاست اداری می باشد.</p>	<p>بند 1 بند 21 شرایط عمومی قرارداد</p>
<p>نهادیکه از روش حکمیت آن استفاده میگردد مرکز حل و فصل منازعات تجارتي افغانستان {میشود. محل حکمیت جمهوری اسلامی افغانستان می باشد. در صورتیکه قراردادی خارجی باشد، حکمیت باید در محل بیطرف (نه در افغانستان و نه در کشور قراردادی) صورت میگیرد.</p>	<p>ماده 62 شرایط عمومی قرارداد</p>
<p>ب. کنترل زمان</p>	
<p>قراردادی پلان کاری امورساختمانی را در جریان 7 روزاز تاریخ دریافت نامه قبولی آفر جهت تأیید، ارائه مینماید.</p>	<p>بند 1 ماده 25 شرایط عمومی قرارداد</p>
<p>میعاد میان تجدید برنامه کاری امور ساختمان 30 سی روز می باشد. در صورت که برنامه کاری امور ساختمان ناوقت ارائه گردد، پرداخت 0.5 فیصد مبلغ کار باقیمانده پس از آخرین پرداخت قبل از برنامه تجدید نظر صورت نمی گردد.</p>	<p>بند 3 ماده 25 شرایط عمومی قرارداد</p>
<p>ج. کنترل کیفیت</p>	

<p>میعاد رفع نواقص (یک سال) میباشد.</p>	<p>بند 1 ماده 33 شرایط عمومی قرارداد</p>
<p>1. پرداخت بعد از تکمیل کار نظر به فیصدی بعد از ارائه گزارش از جانب فرمایش گیرنده و تصدیق نماینده وزارت زراعت، آبیاری و مالداری پرداخته میشود.</p> <p>2. پول فرمایش گیرنده در چهار قسط پرداخته میشود که در قسط اول 25 فیصد بعد از 25 فیصد تکمیل کار، در قسط دوم 25 فیصد بعد از 50 فیصد تکمیل کار، در قسط سوم 25 فیصد بعد از 75 فیصد تکمیل کار، و در قسط چهارم 25 فیصد بعد از 100 فیصد تکمیل کار پرداخته میشود.</p> <p>پرداخت های بعدی در جریان کار قرار فوق در مقابل گزارشات پیشرفت کار انجام شده بعد از تصدیق مراقبت کننده از جانب فرمایش دهنده صورت میگیرد.</p>	<p>بند 1 ماده 41 شرایط عمومی قرارداد</p>
<p>د. کنترل مصرف</p>	



1975


<p>بند 1 ماده 45 شرایط عمومی قرارداد</p>	<p>قرارداد مطابق ماده 47 شرایط عمومی قرارداد قابل تعدیل نیست" و معلومات ذیل در مورد ضرایب "قابل تطبیق نیست"</p> <p>ضرایب تعدیل قیم قرارداد ذیل میباشند:</p> <p>برای واحد پول افغانی:</p> <p>ضریب A: فیصدی عنصر غیر قابل تعدیل {رقم به ارقام و حروف درج گردد} میباشد.</p> <p>ضریب B: فیصدی عنصر قابل تعدیل {رقم به ارقام و حروف درج گردد} میباشد.</p> <p>به واحد پول { واحد پولی درج گردد}:</p> <p>ضریب A: فیصدی عنصر غیر قابل تعدیل {رقم به ارقام و حروف درج گردد} میباشد.</p> <p>ضریب B: فیصدی عنصر قابل تعدیل {رقم به ارقام و حروف درج گردد} میباشد.</p> <p>شاخص 1 به واحد پول افغانی {شاخص درج گردد} می باشد.</p> <p>شاخص 1 به واحد پولی بین المللی مشخص شده {شاخص درج گردد} می باشد.</p> <p>{این شاخص ها توسط قراردادی پیشنهاد و از جانب اداره تأیید میگردد}</p> <p>{شاخص 1 اسعار به استثنای واحد پول افغانی اسعار مشخص شده بین المللی {شاخص درج گردد} میباشد.</p> <p>{این شاخص ها توسط قراردادی پیشنهاد و از جانب اداره تأیید میگردد}</p>
<p>بند 2 ماده 46 شرایط عمومی قرارداد</p>	<p>فیصدی تناسب پرداخت های تامينات 10% ده فیصد میباشد.</p> <p>تامينات، بعد از تکميل کامل قرارداد از جانب قراردادی یا ختم معياد گرننتی، ورائتی و رفع نواقص و صدور تصدیق نامه ختم قرارداد از جانب اداره به قراردادی مسترد می گردد</p>

<p>اندازه جریمه تاخیر (0.05) فیصد قیمت مجموعی قرارداد در مقابل هر روز تاخیر می باشد. حد اکثر رقم پولی جریمه تاخیر یا غیابت الی (10) فیصد قیمت مجموعی قرارداد می باشد، در صورتیکه مقدار جریمه تاخیر وضع شده بالغ بر 10 فیصد قیمت مجموعی قرارداد گردد، قرارداد مطابق ماده 57 شرایط عمومی قرارداد فسخ میگردد، در صورت توافق به تکمیل امور ساختمانی بشکل قسمت وار جریمه تاخیر برای هر قسمت قابل وضع می باشد.</p>	<p>بند 1 ماده 47 شرایط عمومی قرارداد</p>
<p>انعام برای انجام تمام امور ساختمان : نظر به لزوم دید فرمایش دهنده.</p>	<p>بند 1 ماده 48 شرایط عمومی قرارداد</p>
<p>پیش پرداخت صفر فیصد و پیش از صفر پرداخت میگردد. لازم نیست</p>	<p>بند 1 ماده 49 شرایط عمومی قرارداد</p>
<p>مبلغ تضمین اجرا (پنج فیصد (5) فیصد مجموع قرارداد میباشد. تضمین اجرا به شکل ضمانت بانکی غیرمشروط.</p>	<p>بند 1 ماده 50 شرایط عمومی قرارداد</p>
<p>هـ ختم قرارداد</p>	
<p>ارائه نقشه ها و یا رهنمود های عملیاتی و مراقبت به تاریخ 30 روز بعد از اصدار سند تصدیق تکمیل کار می باشد.</p>	<p>بند 1 ماده 56 شرایط عمومی قرارداد</p>
<p>در صورت عدم ارائه نقشه ها و یا رهنمود های عملیاتی و مراقبت به تاریخ مشخص شده بند 1 ماده 58 شرایط عمومی قرارداد، مبلغ 3% از پرداخت اخیر قراردادی کسر می نماید.</p>	<p>بند 2 ماده 56 شرایط عمومی قرارداد</p>
<p>در صورتیکه مقدار جریمه تاخیر وضع شده بالغ 10 فیصد قیمت مجموعی قرارداد گردد.</p>	<p>جز 6 بند 2 ماده 57 شرایط عمومی قرارداد</p>
<p>فیصدی قابل تطبیق به ارزش کار امور ساختمان تکمیل نشده که بیانگر مصارف اضافی به اداره جهت تکمیل کار امور ساختمانی مطابق بند 2 حکم 109 طرز العمل تدارکات: اداره تدارکاتی، کار یا قیمانده را طی مراحل پروسه جدید در معیاد اعتبار قرارداد اولی فراهم و تفاوت قیمت آنرا از قراردادی اولی به عنوان جبران خساره حصول می نماید.</p>	<p>بند 1 ماده 59 شرایط عمومی قرارداد</p>

قسمت چهارم: شرایط عمومی قرارداد

شرایط عمومی قرارداد، شرایط خاص قرارداد و سایر اسناد لست شده ذیل یک سند مکمل بوده و بیانگر حقوق و مکلفیت های طرفین قرارداد می باشد.

این شرایط عمومی در قرارداد های فی واحد (admeasurements) استفاده گردیده و با ورود تغییرات مندرج یا ورقی ها در قرارداد های با بالمقطع نیز استفاده میگردد.

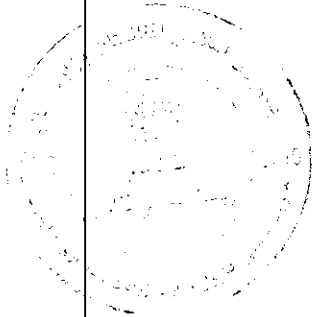الف: عمومیات	ماده 1- تعریفات
<p>1- اصطلاحات تعریف شده به صورت درشت تحریر گردیده اند:</p> <p>1- بل احجام کار: احجام کار قیمت گذاری شده که شامل آفر می باشند.</p> <p>2- حوادث قابل جبران: حوادث که در ماده 44 شرایط عمومی قرارداد تعریف گردیده اند.</p> <p>3- تاریخ تکمیل: تاریخ تکمیل امور ساختمانی تصدیق شده توسط مدیر پروژه در مطابقت به بند 1 ماده 55 شرایط عمومی قرارداد.</p> <p>4- قرارداد: موافقتنامه کتبی میان اداره و قراردادی جهت اجرا، تکمیل و حفظ و مراقبت امور ساختمان است. قرارداد شامل اسناد مندرج بند 2 ماده 3 شرایط عمومی قرارداد می باشد.</p> <p>5- قراردادی: شخص یا شرکتی که آفر وی برای انجام امور ساختمانی توسط اداره قبول گردیده باشد.</p> <p>6- آفر قراردادی: آفر مکمل که توسط داوطلب برنده به اداره تسلیم گردیده است.</p> <p>7- قیمت قرارداد: قیمت مندرج نامه قبولی آفر بشمول تعدیلات بعدی وارده مطابق قرارداد می باشد.</p> <p>8- روز: روز تقویمی می باشند.</p> <p>9- مزد کار: کار که در مقابل آن به قراردادی به اساس کار، مواد خام، تاسیسات به اضافه فیصدی موافقه شده مصارف غیر مستقیم و مفاد پرداخت میگردد.</p> <p>10- نواقص: قسمت از کار که مطابق شرایط قرارداد تکمیل نشده باشد.</p> <p>11- سند تصدیق رفع نواقص: تصدیقنامه است که بعد از اصلاح نواقص توسط مدیر پروژه به قراردادی صادر میگردد.</p> <p>12- میعاد رفع نواقص: میعاد قابل محاسبه از تاریخ تکمیل قرارداد که در بند 1 ماده 35 شرایط خاص قرارداد از آن تذکر رفته است.</p> <p>13- نقشه ها: در برگیرنده محاسبات و معلومات ارائه شده و تأیید شده توسط مدیر پروژه</p>	

بمنظور اجرای قرارداد می باشد.

- 14- اداره: طرف قرارداد مشخص شده در **شرایط خاص قرارداد** می باشد.
- 15- **تجهیزات**: ماشین آلات و وسایط نقلیه که جهت اجرای امور ساختمانی، بصورت موقت در ساحه کار فراهم میگردند.
- 16- **قیمت ابتدایی قرارداد**: قیمت قرارداد که در نامه قبولی آفر درج می باشد.
- 17- **تاریخ تخمینی تکمیل**: تاریخ تخمینی که قراردادی امور ساختمان را تکمیل می نماید. تاریخ تخمینی تکمیل مندرج **شرایط خاص قرارداد** می باشد. این تاریخ صرف با صدور دستور تمدید میعاد یا تسریع توسط مدیر پروژه تغییر نموده می تواند.
- 18- **مواد خام**: تمام مواد بشمول مواد مصرفی که توسط قراردادی جهت اجرای امور ساختمانی، استفاده میگردند.
- 19- **تأسیسات**: منضات امور ساختمانی که دارائی عملکرد میخانیکی، برقی، کیمیاوی، یا بیولوژیکی باشد.
- 20- **مدیر پروژه**: شخص که نام وی در **شرایط خاص قرارداد** تذکر رفته یا شخص با صلاحیت که توسط اداره به عوض مدیر پروژه به قراردادی معرفی گردیده باشد و مسؤولیت نظارت و مدیریت قرارداد امور ساختمانی را دارا باشد.
- 21- **SCC**: به معنی شرایط خاص قرارداد است.
- 22- **ساحه کار**: ساحه مشخص شده **شرایط خاص قرارداد** می باشد.
- 23- **گزارش بررسی ساحه**: شامل شرطنامه بوده گزارش واقع بینانه و مشرح در مورد وضعیت سطح و سطح فرعی ساحه می باشد.
- 24- **مشخصات**: مشخصات امور ساختمانی شامل در قرارداد و تغییرات و اضافات وارده یا تأیید شده توسط مدیر پروژه می باشد.
- 25- **تاریخ آغاز کار**: تاریخ آغاز امور ساختمان مندرج **شرایط خاص قرارداد**، تاریخ که قراردادی کار امور ساختمان را آغاز می نماید این تاریخ لزوماً مصادف به تاریخ تسلیمی ساحه نمی باشد.
- 26- **قراردادی فرعی**: شخص یا شرکت که با قراردادی جهت اجرای بخش از امور ساختمانی قرارداد داشته که در برگیرنده امور ساختمانی در ساحه نیز می باشد.
- 27- **ساختمان های مؤقت**: ساختمان دیزاین شده، ساخته شده، نصب شده و یا دور شده توسط قراردادی که برای اجرای امور ساختمانی و یا نصب آن ضروری می باشد.
- 28- **تعدیل**: امر مدیر پروژه مبنی بر تغییر در امور ساختمانی می باشد.
- 29- **امور ساختمانی**: شامل اعمار، اعمار مجدد، تخریب، ترمیم یا نو سازی یک عمارت، آماده ساختن ساحه، حفریات، نصب، مونتاز، امور تزئیناتی و نیز خدمات ضمنی آن

<p>(برمه کاری، نقشه برداری، تصویر برداری، تحقیقات زلزله و خدمات مشابه و امثال آن) است که مطابق مندرج قرارداد، انجام می گردد، مشروط بر اینکه ارزش خدمات ضمنی از قیمت خود عمارت بیشتر نگردد.</p>	
<p>2.1 بمنظور تفسیر شرایط عمومی قرارداد، مفرد به عوض جمع و جمع به عوض مفرد بکار برده می شود. همچنان مؤنث معنی مذکر یا خنثی و یا بالعکس آن را افاده می نماید. عناوین فاقد اهمیت می باشند. کلمات معانی عادی دارا می باشند، مگر اینکه بصورت مشخص تعریف گردیده باشند. مدیر پروژه به پرسش ها در مورد شرایط عمومی قرارداد، وضاحت ارائه می نماید.</p>	<p>ماده 2- تفسیر</p>
<p>2.2 در صورت تذکر تکمیل کار امور ساختمان بشکل قسمت وار در شرایط خاص قرارداد، اشارات در شرایط عمومی قرارداد به امور ساختمانی، تاریخ تکمیل و تاریخ تخمینی تکمیل به هر قسمت امور ساختمانی (به استثنای اشاره به تاریخ تکمیل و تاریخ تخمینی تکمیل برای تمام کار امور ساختمان) قابل تطبیق می باشد.</p>	
<p>2.3 اسناد تشکیل دهنده قرارداد به ترتیب اولویت ذیل تفسیر میگردند:</p> <ol style="list-style-type: none"> 1- موافقتنامه؛ 2- نامه قبولی آفر؛ 3- آفر قراردادی؛ 4- شرایط خاص قرارداد؛ 5- شرایط عمومی قرارداد؛ 6- مشخصات تخنیکی؛ 7- نقشه ها؛ 8- بل احجام کاری؛ و 9- سایر اسناد تشکیل دهنده قرارداد که در شرایط خاص قرارداد از آن تذکر رفته است. 	
<p>3.1 زبان و قانون نافذ بر قرارداد در شرایط خاص قرارداد بیان گردیده است.</p>	<p>ماده 3- زبان و قانون قرارداد</p>
<p>4.1 مدیر پروژه به نمایندگی از اداره، تصمیم در مسایل قرارداد میان اداره و قراردادی را اتخاذ می نماید. مگر اینکه طور دیگری در شرایط خاص قرارداد تذکر رفته باشد.</p>	<p>ماده 4- تصمیم مدیر پروژه</p>
<p>5.1 مدیر پروژه با صدور ابلاغیه به قراردادی، مسؤولیت ها و مکلفیت های خود را به شخص دیگری، محول یا مسؤولیت ها و مکلفیت های محول شده را فسخ می نماید.</p>	<p>ماده 5- واگذاری</p>
<p>6.1 هر گونه ارتباط بر قرار شده میان طرفها باید بصورت کتبی بوده و هرگونه ابلاغیه صرف در صورت تسلیمی قابل اجرا می باشد.</p>	<p>ماده 6- ارتباطات</p>
<p>7.1 قراردادی باید اداره را کتباً در مورد اعطای قراردادهای فرعی تحت این قرارداد، در صورتیکه قبلاً در آفر داوطلب مشخص نگردیده باشد اطلاع دهد. واگذاری بخشی قرارداد به قراردادی فرعی در روشنی ماده سی و ششم قانون تدارکات صورت میگیرد. اعطای قرارداد فرعی مکلفیت ها، وجایب</p>	<p>ماده 7- عقد قرارداد های فرعی</p>

<p>و مسوولیت های اکمال کننده تحت این قرارداد را متاثر نمی سازد.</p>	
<p>7.2 در صورتیکه قرارداد الی 20 فیصد حجم قرارداد را بدون موافقه کتبی اداره و یا بیشتر از 20 فیصد حجم قرارداد را به قراردادی فرعی واگذار نموده باشد، این عمل نقض قانون تدارکات و تعهدات طرفین تلقی گردیده و تخطی در قرارداد محسوب میگردد. در این صورت قرارداد فسخ و تضمین اجرای قرارداد قابل استرداد نبوده و محرومیت قراردادی اصلی طی مراحل میگردد.</p>	
<p>8.1 قراردادی ساحه کار را با سایر قراردادیان، مقامات دولتی، ارائه کننده گان خدمات و اداره در میان تاریخ تقسیم اوقات کار آنان که در شرایط خاص قرارداد از آن تذکر رفته مشترکاً استفاده می نماید. قراردادی همچنان تسهیلات و خدمات را برای آنها طوریکه در تقسیم اوقات کار تذکر رفته فراهم می نماید. اداره میتواند جدول کاری قرار دادی های دیگر را تغییر داده و قراردادی اصلی را از موضوع مطلع سازد.</p>	<p>ماده 8- سایر قراردادی ها</p>
<p>9.1 قراردادی مکلف است کارمندان کلیدی مندرج جدول کارمندان کلیدی، یا کارمندان دیگری را که توسط مدیر پروژه تأیید گردیده، جهت انجام وظایف مندرج جدول کارمندان کلیدی، استخدام نماید. مدیر پروژه تعویض کارمندان کلیدی را تنها زمانی می پذیرد که شایستگی و توانایی آنها بطور قابل ملاحظه معادل یا بالاتر از کارمندان کلیدی مندرج جدول کارمندان کلیدی باشد.</p>	<p>ماده 9- کارمندان</p>
<p>9.2 مدیر پروژه می تواند درخواست اخراج کارمند قراردادی را با ارائه دلایل نماید. قراردادی اداره را از اخراج کارمند مذکور و عدم ارتباط وی با امور ساختمانی تحت این قرارداد در جریان (7) روز، اطمینان میدهد.</p>	
<p>10.2 اداره و قراردادی هر کدام مسئول جبران خساره خطرات مربوط خود طوریکه در قرارداد تذکر رفته است، می باشند.</p>	<p>ماده 10- خطرات به اداره و قراردادی</p>
<p>11.1 خطرات ذیل از آغاز کار امور ساختمان الی صدور سند تصدیقنامه رفع نواقص، مربوط به اداره می باشد:</p> <p>1- خطر صدمه شخصی، مرگ، یا خساره به ملکیت (به استثنای امور ساختمانی، تأسیسات، مواد خام، و تجهیزات) که ناشی از:</p> <p>(1) استفاده یا تصرف ساحه توسط ساختمان یا به منظور ساختمان که نتیجه اجتناب نا پذیر امور ساختمان باشد؛ یا</p> <p>(2) غفلت، تخطی از مسوولیت قانونی یا مداخله در حقوق قانونی توسط اداره یا توسط شخص که در استخدام و یا طرف قرارداد با اداره باشد به استثنای خود قراردادی</p> <p>2- خطر خساره به امور ساختمانی، تأسیسات، مواد خام و تجهیزات به اندازه که ناشی از تقصیر اداره بوده یا خطرات ناشی از دیزاین یا از اثر جنگ یا آلودگی که منطقه که ساحه کار در آن</p>	<p>ماده 11- خطرات مربوط اداره</p>

<p>واقع شده است را متاثر سازد.</p>	
<p>11.2 خطر زیان یا خساره به امور ساختمانی، تأسیسات، مواد خام، به استثنای زیان و خساره از زمان آغاز کار الی صدور تصدیقنامه رفع نواقص مربوط به اداره می باشد مگر اینکه مفقودی و خساره ناشی از موارد ذیل باشد:</p> <p>1- نقص موجود در تاریخ تکمیلی امور ساختمانی؛</p> <p>2- حادثه صورت گرفته قبل از تاریخ تکمیلی که خطر مربوط به اداره نباشد؛ یا</p> <p>3- فعالیت های قراردادی در ساحه بعد از تاریخ تکمیل.</p>	
<p>12.1 خطرات صدمه شخصی، مرگ، و زیان یا خساره به ملکیت (بدون محدودیت بشمول امور ساختمانی، تأسیسات، مواد خام، و تجهیزات) از آغاز کار امور ساختمانی الی صدور تصدیقنامه مسؤلیت رفع نواقص که مربوط به اداره نباشد، مسؤلیت قراردادی می باشد.</p>	<p>ماده 12- خطرات مربوط به قراردادی</p>
<p>13.1 قراردادی مکلف است پوشش بیمه حادثات ذیل ناشی از خطرات خود را از تاریخ آغاز کار الی ختم میعاد مسؤلیت رفع نواقص، بنام مشترک اداره و قراردادی، به مبلغ مندرج شرایط خاص قرارداد، مهیا سازد:</p> <p>1- زیان یا خساره به امور ساختمانی، تأسیسات، و مواد خام؛</p> <p>2- زیان یا خساره تجهیزات؛</p> <p>3- زیان یا خساره ملکیت (به استثنای امور ساختمانی، تأسیسات، مواد خام، و تجهیزات) مربوط به قرارداد؛ و</p> <p>4- صدمه شخصی یا مرگ.</p>	<p>ماده 13- بیمه</p>
<p>13.2 قراردادی، پالیسی بیمه را قبل از تاریخ آغاز کار جهت تأییدی به مدیر پروژه تسلیم می نماید. بیمه در برگیرنده پرداخت جبران خساره قابل پرداخت می باشد.</p>	
<p>13.3 در صورت عدم ارائه پالیسی بیمه و تصدیقنامه بیمه توسط قراردادی، اداره بیمه لازم را بدین منظور فراهم و قیمت بیمه پرداخت شد را از قراردادی حصول یا در صورت عدم پرداخت، قرض قابل پرداخت بالای قراردادی محسوب میگردد.</p>	
<p>13.4 هرگونه تغییر در شرایط بیمه بدون تأیید مدیر پروژه قابل قبول نمی باشد.</p>	
<p>13.5 طرفین مطابق شرایط پالیسی بیمه عمل می نمایند.</p>	
<p>14.1 قراردادی در ترتیب آفر به گزارش بررسی ساحه مندرج شرایط خاص قرارداد و سایر معلومات که در دسترس داوطلب قرارداده می شود اتکا می نماید.</p>	<p>ماده 14- گزارش تحقیق ساحه</p>
<p>15.1 مدیر پروژه به پرسش ها در مورد شرایط خاص قرارداد، توضیحات ارائه می نماید.</p>	<p>ماده 15- پرسش ها در مورد شرایط خاص قرارداد</p>
<p>16.1 قراردادی امور ساختمانی را در مطابقت به مشخصات تکنیکی و نقشه ها اجرا و نصب می</p>	<p>ماده 16- قراردادی</p>

	نماید.	
ماده 17- تاریخ تخمینی امور ساختمان	17.1 قراردادی کار امور ساختمانی را بعد از اخذ نامه آغاز کار شروع و طبق برنامه کاری ارائه شده یا تجدید شده که از جانب مدیر پروژه تصدیق شده باشد، اجرا و در تاریخ تخمینی تکمیلی، تکمیل می نماید.	
ماده 18- تصدیق توسط مدیر پروژه	18.1 قراردادی مشخصات تخنیکی و نقشه ها را که نشان دهنده امور ساختمانی مؤقت می باشد به مدیر پروژه جهت تأیید ارائه می نماید.	
	18.2 قراردادی مسئول دیزاین امور ساختمانی مؤقت می باشد.	
	18.3 تصدیق دیزاین امور ساختمانی مؤقت توسط مدیر پروژه، مسؤلیت قراردادی در دیزاین ارائه شده ساختمان های موقت را متاثر نمی سازد.	
	18.4 در صورت لزوم، قراردادی تصدیق اشخاص ثالث را در دیزاین امور ساختمانی مؤقت حاصل می نماید.	
	18.5 تمام نقشه های تهیه شده قراردادی جهت اجرای امور ساختمانی مؤقت و دایمی قبل از استفاده باید توسط مدیر پروژه تأیید گردند.	
ماده 19- ایمنی	19.1 قراردادی مسؤل ایمنی تمام فعالیت ها در ساحه می باشد.	
ماده 20- اکتشاف	20.1 هر شی تاریخی یا با ارزش که بصورت تصادفی در ساحه کشف گردد، ملکیت اداره می باشد. در صورت کشف، قراردادی امور ساختمانی را توقف و مدیر پروژه را از موضوع مطلع می سازد. مدیر پروژه موضوع را به اطلاع ادارات وزارت اطلاعات و فرهنگ طبق ماده 10 قانون حفاظت از دارائی های فرهنگی و تاریخی می رساند.	
ماده 21- ملکیت ساحه	21.1 اداره تمام ساحه را در اختیار قراردادی قرار می دهد. در صورتیکه اداره ساحه را در تاریخ مندرج شرایط خاص قرارداد در اختیار قراردادی قرار ندهد، تاخیر در شروع فعالیت های مربوط تقصیر اداره پنداشته شده که خود یک عمل قابل جبران می باشد.	
ماده 22- دسترسی به ساحه	22.1 قراردادی اجازه دسترسی ساحه و دیگر محلات مرتبط به کار امور ساختمانی را به مدیر پروژه یا شخص با صلاحیت که از جانب مدیر پروژه معرفی گردیده، می دهد.	
	23.1 قراردادی تمام دستاير مدير پروژه را که در مطابقت به قوانین قابل تطبیق در ساحه باشد، انجام می دهد.	
ماده 23- دستور، تفتیش و بررسی	23.2 قراردادی مکلف است اجازه بررسی ساحه، دفاتر، حسابات و یاد داشت های خود و قراردادی های فرعی مربوط به انجام این قرارداد را به مفتش موظف از جانب حکومت بدهد. قراردادی توجه داشته باشد که مطابق بند 1 ماده 60 فساد و تقلب که بیان کننده عمل جلوگیری از تفتیش و بررسی دولت از جانب قراردادی مطابق بند 2 ماده 23 حق تفتیش و بررسی حکومت، ایجاد مانع تلقی گردیده و منجر به فسخ قرارداد و غیر واجد شرایط بودن می گردد.	
ماده 24- منازعه	24.1 در صورتیکه تصمیم مدیر پروژه به باور قراردادی خارج از صلاحیت وی تحت قرارداد یا تصمیم نادرست باشد، در اینصورت تصمیم اتخاذ شده در جریان (14) روز از اطلاعیه تصمیم، به مرجع حل و فصل منازعات ارجاع می گردد.	
	24.2 مرجع تصمیم کتبی خود را در جریان (28) روز از اخذ اطلاعیه منازعه، ارائه می نماید.	
		ب. کنترل زمان

ماده 25- پلان کاری	25.1 قراردادی مکلف است بعد از اخذ نامه قبولی آفر، در حدود زمان مندرج شرایط خاص قرارداد، برنامه کاری، ترتیبات، و زمان بندی فعالیت های اموساختمانی را جهت تأییدی به مدیر پروژه ارائه نماید.
	25.2 پلان کاری تجدید شده باید نشان دهنده پیشرفت واقعی بدست آمده هر فعالیت و اثر پیشرفت بدست آمده بالای زمان کار با قیمانده، بشمول هر تغییر در تسلسل فعالیت ها باشد.
	25.3 قراردادی پلان کاری تجدید شده را در خلال مدت مشخص شده شرایط خاص قرارداد، جهت تأیید به مدیر پروژه ارائه می نماید. در صورت عدم ارائه پلان کاری تجدید شده در خلال مدت مشخص شده شرایط خاص قرارداد، مبلغ مندرج شرایط خاص قرارداد از پرداخت بعدی معطل قرارداده شده و الی ارائه پلان کاری تجدید شده، معطلی پرداخت آن ادامه می یابد.
	25.4 تأیید پلان کاری قراردادی توسط مدیر پروژه، مکلفیت های قراردادی را متاثر نمی سازد. قراردادی می تواند پلان کاری خود را در هر زمان بازنگری نموده و به مدیر پروژه ارائه نماید. پلان کاری تجدید شده نشان دهنده اضافه کاری و کم کاری و واقعات قابل جبران می باشد.
ماده 26- تمدید تاریخ تخمینی تکمیل	26.1 مدیر پروژه در صورت وقوع حادثه قابل جبران یا دستور اضافه کاری که تکمیل کار امور ساختمان را در تاریخ تخمینی تکمیل ناممکن سازد، بدون تسریع کار توسط قراردادی که سبب وقوع مصرف اضافی به وی گردد، تاریخ تخمینی تکمیل امور ساختمان را تمدید می نماید.
	26.2 مدیر پروژه در جریان 21 روز از درخواست تمدید، تصمیم و اندازه تمدید را با در نظر داشت اثرات واقعات قابل جبران یا اختلاف با ارائه معلومات حمایتی، اتخاذ می نماید. در صورت عدم ارائه هشدار بموقع از جانب قراردادی مبنی بر تأخیر یا عدم همکاری قراردادی بمنظور جلوگیری تأخیر، این تأخیر در بررسی تاریخ تخمینی تکمیل تمدید شده، مد نظر گرفته نمیشود.
ماده 27- تسریع	27.1 در صورتیکه اداره خواهان تکمیل کار امور ساختمان در تاریخ پیشتر از تاریخ تخمینی تکمیل باشد، مدیر پروژه پیشنهاد های قیمت گذاری شده را جهت تطبیق تسریع لازم از قراردادی مطالبه می نماید. در صورت قبول پیشنهاد از جانب اداره، تاریخ تخمینی تکمیل طبقاً تعدیل و توسط اداره و قراردادی تأیید میگردد.
	27.2 پیشنهاد های قیمت گذاری شده قراردادی جهت تسریع تکمیل امور ساختمانی بعد از قبولی از جانب اداره، در قیمت قرارداد درج و اضافه کاری محسوب میگردد.
ماده 28- تأخیر سفارش شده توسط مدیر پروژه	28.1 مدیر پروژه می تواند دستور تأخیر آغاز یا تأخیر پیشرفت هر فعالیت در محدوده امور ساختمانی را به قراردادی بدهد.
ماده 29- جلسات مدیریت	29.1 اداره یا قراردادی از یکدیگر بمنظور اشتراک در جلسات اداری، درخواست نموده می توانند. هدف از جلسات اداری بررسی پلان کار امور ساختمانی باقیمانده و برخورد با حادثات مندرج بند 1 ماده 32 می باشد.
	29.2 مدیر پروژه اجندای بحث شده در جلسه اداری را ثبت و کاپی های آن را به اداره و حاضرین جلسه ارائه می نماید. فعالیت های قابل اجرا توسط طرفین در جلسه اداری و یا بعد از آن توسط مدیر پروژه تعیین می گردد.
ماده 30- هشدار زود هنگام	30.1 قراردادی بزود ترین فرصت ممکن مدیر پروژه را از وقوع حوادث یا شرایط مشخص احتمالی که سبب ورود تأثیر منفی روی کیفیت امور ساختمانی، افزایش قیمت قرارداد، یا تأخیر انجام امور ساختمان میگردد، هشدار میدهد. قراردادی اثرات تخمینی حوادث یا شرایط مشخص احتمالی را بالای قیمت

	قرارداد و تاریخ تکمیل، بزود ترین فرصت ممکن به مدیر پروژه ارائه می نماید.
	30.1 قراردادی با مدیر پروژه در حصره ترتیب یا مدنظر گرفتن پیشنهادها جهت جلوگیری یا کاهش اثرات حوادث یا شرایط توسط اشخاص ذیدخل و جهت انجام دستور مدیر پروژه، همکاری می نماید.
ج. کنترل کیفیت	
ماده 31- تشخیص نواقص	31.1 مدیر پروژه کار امور ساختمان را بررسی نموده و در صورت موجودیت نواقص، قراردادی را مطلع می سازد. این بررسی کار امور ساختمان تأثیری بر مسؤلیت قراردادی ندارد. مدیر پروژه دستور جستجو و برملا ساختن نواقص را به قراردادی داده و قراردادی هر قسمت امور ساختمانی را که به باور مدیر پروژه دارای نواقص است، بررسی می نماید.
ماده 32- آزمایش	32.1 در صورت دستور مدیر پروژه جهت انجام آزمایش که در مشخصات تخنیکی از آن تذکر نرفته، و در صورت تثبیت نواقص، مصرف بررسی و نمونه ها از جانب قراردادی پرداخت میگردد. در صورت عدم موجودیت نواقص، حادثه قابل جبران تلقی میگردد.
ماده 33- تصحیح نواقص	33.1 مدیر پروژه قراردادی را از موجودیت هرگونه نواقص قبل از میعاد رفع نواقص که از تاریخ تکمیلی مشخص شده شرایط خاص قرارداد آغاز میگردد، مطلع می سازد. میعاد رفع نواقص الی تکمیل رفع نواقص، تمدید میگردد.
	33.2 قراردادی هر نواقص اطلاع داده شده توسط مدیر پروژه را در طول زمان مشخص شده اطلاعیه رفع نواقص رفع می نماید.
ماده 34- نواقص تصحیح نشده	34.1 در صورتیکه قراردادی نواقص را در طول زمان مشخص شده اطلاعیه رفع نواقص مدیر پروژه، رفع ننماید، در اینصورت، مدیر پروژه مصارف رفع نواقص را بررسی و قراردادی مبلغ متذکره از تأمینات قراردادی وضع می گردد.
د. کنترل مصارف	
ماده 35- بل احجام کاری ¹	35.1 بل احجام کاری در برگیرنده اقلام، نصب، آزمایش و راه اندازی امور ساختمانی که توسط قراردادی اجرا میگردد، می باشد.
	35.2 بل احجام کاری جهت محاسبه قیمت قرارداد استفاده میگردد. پرداخت برای مقدار امور ساختمان انجام شده به نرخ مندرج بل احجام کاری برای هر قلم صورت میگردد.
ماده 36- تغییر مقدار ²	36.1 قراردادی به درخواست مدیر پروژه، جزئیات مصارف هر نرخ در بل احجام کاری را ارائه می نماید.
ماده 37- اضافه کاری	37.1 تمامی اضافه کاری و کم کاری ها در برنامه کاری تجدید شده توسط قراردادی شامل می گردد.

¹ در قرارداد با پرداخت بالمقطع بل احجام کاری حذف و بجای آن جدول فعالیت و بند 1 ماده 37 شرایط عمومی قرارداد با بند 2 ماده 37 شرایط عمومی قرارداد بشکل ذیل تعویض گردد:

بند 1 ماده 37 قراردادی جدول فعالیت تجدید نظر شده خویش را در جریان 14 روز از اطلاعیه، به مدیر پروژه ارائه می نماید. فعالیت های جدول فعالیت با فعالیت های برنامه کاری هماهنگی داشته باشند.


بند 2 ماده 37 در صورت پرداخت برای مواد خام در ساحه بطور جداگانه، قراردادی تسلیمی مواد خام در ساحه را بطور جداگانه در جدول فعالیت ارائه می نماید.

² در قرارداد با پرداخت بالمقطع بل احجام کاری حذف و بجای آن جدول فعالیت و ماده 38 شرایط عمومی قرارداد با بند 1 ماده 38 شرایط عمومی قرارداد بشکل ذیل تعویض گردد:

بند 1 ماده 38 تعدیل جدول فعالیت جهت درج تغییر برنامه یا شیوه کاری به صلاحیت قراردادی صورت میگردد. در صورت تغییر جدول فعالیت، قیمت های جدول فعالیت تغییر نمی نمایند.


	و کم کاری
38.1 در صورت دستور اضافه کاری توسط مدیر پروژه، قراردادی نرخ خود را برای اضافه کاری دستور داده شده در جریان 7 روز یا مدت بیشتر که توسط مدیر پروژه بیان شده ارائه می نماید. مدیر پروژه نرخ های ارائه شده را بررسی می نماید.	ماده 38- پرداخت های برای اضافه کاری ها
38.2 در صورتیکه قلم اضافه کاری شامل اقلام بل احجام کاری نیز باشد، نرخ قبلاً ارائه شده در بل احجام کاری منحصراً برای اضافه کاری در نظر گرفته می شود.	
38.3 در صورتیکه نرخ ارائه شده مناسب نباشد، مدیر پروژه تغییرات را سفارش و تغییرات را در قیمت قرارداد به اساس تخمین اثرات تغییرات در مصارف قراردادی، وارد می نماید.	
38.4 در صورتیکه به نسبت استجالیات زمان کافی برای ارائه و بررسی نرخ ها وجود نداشته باشد یا سبب تأخیر در کار گردد، نرخ ارائه نگردیده و اختلاف منحصراً حادثه قابل جبران پنداشته می شود.	
38.5 قراردادی مستحق پرداخت مصارف اضافی که می بایست ذریعه ارسال هشدار زود هنگام جلوگیری گردد، نمی باشد.	
39.1 در صورت تجدید نظر در پلان کاری ^۲ ، قراردادی تخمین جریان پول نقد تجدید نظر شده خویش را به مدیر پروژه ارائه می نماید. تخمین جریان پول نقد شامل اسعار مختلف مندرج قرارداد بوده و مطابق نرخ مبادله قرارداد تبدیل میگردد.	ماده 39- تخمین جریان پول نقد
40.1 قراردادی به صورت ماهانه ارزش تخمینی امور ساختمانی انجام شده منفی مجموعه مبلغ تصدیق شده قبلی را به مدیر پروژه تسلیم می نماید.	ماده 40- تصدیق نامه پرداخت ها
40.2 مدیر پروژه صورت مالی ماهانه قراردادی را بررسی و مبلغ قابل پرداخت به قراردادی را تصدیق می نماید.	
40.3 ارزش امور ساختمان انجام شده توسط مدیر پروژه تشخیص میگردد.	
40.4 ارزش امور ساختمانی انجام شده شامل مقدار اقلام بل احجام کاری ^۴ تکمیل شده می باشد.	
40.5 ارزش امور ساختمانی انجام شده شامل ارزیابی اختلاف و حادثه قابل جبران می باشد.	
40.6 مدیر پروژه اقلام قبلاً تصدیق شده در تصدیق نامه قبلی را در نظر نگرفته و یا متناسب به مقدار قبلاً تصدیق شده که شامل صورت ماهانه فعلی می باشد از صورت ماهانه فعلی کم می کند.	
41.1 پرداخت ها در پیش پرداخت مجرا می گردد، پرداخت ها به قراردادی در خلال مدت (30) روز بعد از تصدیق صورت حساب ارائه شده توسط اداره صورت می گیرد.	ماده 41- پرداخت ها
41.2 تمام پرداخت ها به واحد پول افغانی صورت می گیرد، مگر اینکه در شرایط خاص قرارداد طور دیگری تذکر رفته باشد.	
41.3 اقلام امور ساختمان که نرخ یا قیمت ارائه نشده، شامل دیگر قیمت ها و نرخ ها در قرارداد محسوب گردیده و از جانب اداره به آن پرداخت صورت نمیگیرد.	
42.1 موارد ذیل وقایع قابل جبران می باشد: 1- اداره ساحه کار را در زمان تسلیمی ساحه مندرج مطابق بند 1 ماده 21 شرایط عمومی قرارداد تسلیم ننموده است.	ماده 42- وقایع قابل جبران

^۳ در قرارداد با پرداخت بالمقطع، بعد از برنامه کاری، جدول فعالیت اضافه گردد؛
^۴ در قرارداد با پرداخت بالمقطع، این پاراگراف شکل ذیل تحریر گردد: "ارزش کار امور ساختمانی انجام شده در برگزیده ارزش فعالیت های تکمیل شده جدول فعالیت می باشد"؛
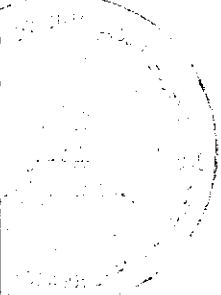
<p>2- اداره جدول فعالیت های قراردادی دیگر را طوری تعدیل نموده که کار امور ساختمان قراردادی تحت این قرارداد را متأثر می سازد؛</p> <p>3- مدیر پروژه دستور تأخیر را صادر می نماید یا نقشه ها، مشخصات تخنیکی یا هم دستور لازم بمنظور اجرای کار امور ساختمان را صادر نمی نماید؛</p> <p>4- مدیر پروژه دستور برملا ساختن یا اجرای آزمایشات اضافی را از قراردادی می نماید که در نتیجه آزمایش، نواقص تثبیت نمی گردد؛</p> <p>5- مدیر پروژه بدون کدام دلایل مؤجه، قراردادی فرعی را اجازه فعالیت نمی دهد؛</p> <p>6- شرایط در ساحه بطور قابل ملاحظه ناسازگار تر نسبت به زمان قبل از صدور نامه قبولی آفر به اساس معلومات فرستاده شده به داوطلبان (بشمول گزارش های تحقیق ساحه)، معلومات قابل دسترس عامه و بررسی عینی ساحه می باشد؛</p> <p>7- مدیر پروژه دستور حل وضعیت پیش بینی نشده ناشی از اقدامات اداره را داده یا کارات اضافی بیل به دلایل ایمنی یا سایر دلایل لازم باشد؛</p> <p>8- قراردادی ها دیگر، مقام های دولتی، خدمات عمومی یا اداره در حدود زمان مندرج قرارداد عمل نمی نمایند، که سبب تأخیر یا مصارف اضافی به این قراردادی میگردد؛</p> <p>9- تأخیر در پرداخت پیش پرداخت توسط اداره</p> <p>10- تأثیر خطرات مربوط اداره به قراردادی؛</p> <p>11- تأخیر صدور تصدیق تکمیل امور ساختمانی بدلائل نامعقول از جانب مدیر پروژه؛</p>	
<p>42.2 در صورت وقوع حائنه قابل جبران که سبب مصارف اضافی یا جلوگیری از تکمیل کار امور ساختمانی قبل از تاریخ تخمینی تکمیل میگردد، قیمت قرارداد و میعاد آن تعدیل می گردد. مدیر پروژه تصمیم در مورد اندازه افزایش قیمت قرارداد و اندازه تمدید تاریخ تخمینی تکمیل امور ساختمان را اتخاذ می نماید.</p>	
<p>42.3 در صورت ورود خساره به منافع اداره، به علت عدم همکاری قراردادی و یا عدم هشدار به موقع توسط قراردادی، قراردادی به همان اندازه مستحق جبران نمی باشد.</p>	
<p>43.1 مدیر پروژه قیمت قرارداد را در صورت تغییر مالیات بشمول مالیه بر معاملات انتفاعی (BRT)، و سایر مالیات در میان مکرت (28) روز قبل از تسلیمی آفر ها و آخرین تاریخ تصدیق تکمیلی، تعدیل می نماید. این تعدیل ناشی از تغییر در مالیه قابل پرداخت به قراردادی می باشد، مشروط بر اینکه این تغییرات قبلاً در قیمت قرارداد منعکس نگردیده یا ناشی از حکم ماده 47 شرایط عمومی قرارداد، نباشد.</p>	<p>ماده 43- مالیه</p>
<p>44.1 در صورت که طرف قرارداد داخلی باشد پرداخت ها به واحد پولی افغانی صورت می گیرد.</p>	<p>ماده 44- اسعار</p>
<p>45.1 تعدیل قیمت به دلیل وقوع نوسانات در قیمت عوامل بکار رفته در صورت مجاز می باشد که در شرایط خاص قرارداد از آن تذکر رفته باشد.</p>	<p>ماده 45- تعدیل قیم</p>
<p>46.1 اداره الی ختم تمام کار، قسمتی از پول هر پرداخت را که در شرایط خاص قرارداد از آن تذکر رفته، حفظ می نماید.</p>	<p>ماده 46- تأمینات</p>
<p>46.2 تأمینات، بعد از تکمیل کامل قرارداد از جانب قراردادی یا ختم میعاد گزنتی، وراثتی و رفع نواقص و صدور تصدیق نامه ختم قرارداد از جانب اداره به قراردادی مسترد می گردد.</p>	
<p>47.1 جریمه تأخیر به نرخ فی روز مندرج شرایط خاص قرارداد برای روز های تأخیر محاسبه</p>	<p>ماده 47- جریمه تأخیر</p>

<p>میگردد. در صورتیکه قراردادی موفق به انجام تمام یا قسمتی از کار امور ساختمان در زمان معینه آن نگردد، جریمه تأخیر مطابق حکم ماده سی و نهم قانون تدارکات و حکم یکصد و هشتم طرزالعمل تدارکات، از پرداخت های قراردادی وضع میگردد. در صورتیکه مقدار جریمه تأخیر وضع شده بالغ بر 10 فیصد قیمت مجموعی قرارداد گردد، قرارداد مطابق ماده 35 شرایط عمومی قرارداد فسخ میگردد. پرداخت جریمه تأخیر تأثیری بر مسؤلیت های قراردادی ندارد.</p>	
<p>47.2 در صورت تمدید تاریخ تخمینی تکمیل امور ساختمان بعد از پرداخت جریمه تأخیر، مدیر پروژه هرگونه اضافه پرداخت جریمه تأخیر توسط قراردادی را با تعدیل تصدیقنامه پرداخت بعدی، تصحیح می نماید.</p>	
<p>48.1 در صورت تکمیل امور ساختمانی پیش از تاریخ تخمینی تکمیل، مکافات به نرخ فی روز مندرج (به استثنای روز های که پرداخت مکافات به نسبت سرعت در کار طبق دستور مدیر پروژه صورت گرفته است) شرایط خاص قرارداد، به قراردادی پرداخت میگردد. مدیر پروژه کار اجرا شده را که زمان اجرای آن هنوز فرا نرسیده است تصدیق می نماید.</p>	<p>ماده 48- مکافات</p>
<p>49.1 اداره پیش پرداخت را در مقابل تضمین بانکی غیر مشروط در فورم مربوط و از بانک قابل قبول اداره به مبلغ و اسعار معادل پیش پرداخت، به مبلغ و تاریخ مندرج شرایط خاص قرارداد، به قراردادی پرداخت می نماید. تضمین پیش پرداخت الی باز پرداخت پیش پرداخت اعتبار داشته، اما مبلغ تضمین پیش پرداخت بتدریج به اندازه باز پرداخت پیش پرداخت توسط قراردادی، کم میگردد. در پیش پرداخت تکتانه وضع نمیگردد.</p>	<p>ماده 49- پیش پرداخت</p>
<p>49.2 قراردادی پیش پرداخت را صرف برای پرداخت به تجهیزات، تأسیسات، مواد خام و مصارف تجهیز کردن لازم مشخص شده جهت اجرای قرارداد، استفاده می نماید. قراردادی جهت تثبیت استفاده پیش پرداخت بمنظور موارد فوق، کاپی های انوایس ها یا دیگر اسناد را به مدیر پروژه ارائه می نماید.</p>	
<p>49.3 پیش پرداخت از پرداخت های قابل پرداخت به قراردادی وضع می گردد. پیش پرداخت یا باز پرداخت پیش پرداخت در بررسی ارزش امور ساختمان انجام شده، اختلاف، تعدیل قیمت، حادثه قابل جبران، مکافات، یا جریمه تأخیر، مد نظر گرفته نمی شود.</p>	
<p>50.1 داوطلب برنده در مدت 10 روز بعد از دریافت نامه قبولی آفر، تضمین اجرای مشخص شده در شرایط خاص قرارداد، را به شکل قابل قبول به اداره به اسعار قیمت قرارداد ارائه می نماید. تضمین اجرا به مدت (28) روز بعد از تاریخ صدور تصدیقنامه تکمیل، دارای اعتبار می باشد.</p>	<p>ماده 50- تضمینات</p>
<p>51.1 در صورت لزوم، مزد کار روزانه ارائه شده در آفر داوطلب برای محاسبه پرداخت مقدار اضافی کار که به اساس هدایت قبلی کتبی مدیر پروژه انجام یافته باشد، استفاده می گردد.</p>	<p>ماده 51 - مزد کار</p>
<p>51.2 قراردادی تمام امور ساختمانی قابل پرداخت تحت به اساس مزد کار را در فورمه های تأیید شده توسط مدیر پروژه ثبت می نماید. هر فورمه تکمیل شده در خلال (2) روز از جانب مدیر پروژه تصدیق و امضاء می گردد.</p>	
<p>51.3 پرداخت مزد کار صرف در صورت ارائه فورمه های امضاء شده، صورت میگیرد.</p>	

<p>52.1 قراردادی بمصرف خود، مسؤولیت رفع نواقص زیان یا خساره به امور ساختمانی یا مواد خام که در امور ساختمانی ترکیب میگردد را در مدت زمان میان تاریخ آغاز کار و ختم میعاد رفع نواقص در صورت که ناشی از اهمال یا فروگذاری قراردادی باشد را دارد.</p>	<p>ماده 52- مصارف ترمیم</p>
<p>ح. اختتام قرارداد</p>	
<p>53.1 قراردادی بعد از تکمیل امور ساختمانی از مدیر پروژه درخواست صدور تصدیقنامه تکمیل امور ساختمانی را نموده و مدیر پروژه بعد از تصدیق تکمیل امور ساختمانی، تصدیقنامه را صادر می نماید.</p>	<p>ماده 53- تکمیل</p>
<p>54.1 اداره در جریان (7) روز بعد از صدور تصدیقنامه تکمیل، ساحه و امور ساختمانی را تسلیم میگیرد.</p>	<p>ماده 54- تسلیمی</p>
<p>55.1 قراردادی قبل از ختم میعاد رفع نواقص، حساب مشرح مجموع پول قابل پرداخت به خود تحت این قرارداد را به مدیر پروژه ارائه می نماید. مدیر پروژه تصدیقنامه رفع نواقص را صادر و هر گونه پرداخت باقیمانده نهایی قراردادی را در جریان (56) روز که بعد از دریافت حساب مکمل و صحیح از جانب قراردادی تصدیق می نماید. در غیر آن، مدیر پروژه در جریان (56) روز جدول را که بیانگر تصحیحات و افزودی لازم را صادر می نماید. در صورت عدم قبول حساب نهایی که دوباره توسط قراردادی ارائه گردیده، مدیر پروژه تصمیم در مورد مبلغ قابل پرداخت به قراردادی تحت این قرارداد را اتخاذ و تصدیقنامه پرداخت را صادر می نماید.</p>	<p>ماده 55- حساب نهایی</p>
<p>56.1 در صورت لزوم، قراردادی نقشه ها و یا رهنمود های عملیاتی و مراقبت را در تاریخ مندرج شرایط خاص قرارداد ارائه می نماید.</p>	<p>ماده 56- رهنمود عملیاتی و مراقبت</p>
<p>56.2 در صورت عدم ارائه نقشه ها و یا رهنمود های عملیاتی و مراقبت در تاریخ مشخص شده شرایط خاص قرارداد از جانب قراردادی یا عدم تأییدی آن از جانب مدیر پروژه، مبلغ مشخص شده در شرایط خاص قرارداد از پرداخت های باقیمانده به قراردادی پرداخت نمیگردد.</p>	
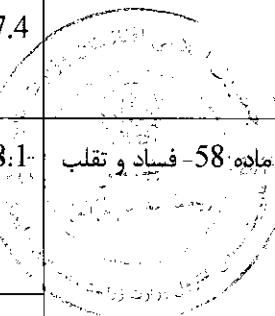
<p>57.1 قرارداد در اثر تخطی قراردادی از ایفای شرایط و تعهدات مندرج آن فسخ میگردد.</p>	<p>ماده 57- فسخ قرارداد</p>
<p>57.2 تخطی در قرارداد شامل موارد ذیل بوده اما محدود به آنها نمی باشد:</p> <p>1- قراردادی کار امور ساختمانی را به مدت (28) روز توقف در حالیکه این توقف کار امور ساختمان در پلان کاری فعلی نشان داده نشده و توقف از جانب مدیر پروژه تأیید نگردیده باشد؛</p> <p>2- مدیر پروژه دستور تأخیر امور ساختمان را داده و در جریان (28) روز انصراف از این دستور صورت نگرفته باشد؛</p> <p>3- در صورت افلاس و تصفیه قراردادی بدون حالات ادغام و تغییرات تشکیلاتی قراردادی</p> <p>4- با ارسال اطلاعیه توسط مدیر پروژه به قراردادی مبنی بر اینکه عدم رفع یک نقص مشخص نقض اساسی قرارداد بوده و قراردادی نتواند در میعاد مشخص شده توسط مدیر پروژه، نواقص را رفع نماید؛</p> <p>5- قراردادی امنیت لازم را بصورت پیهم فراهم ننماید؛ و</p> <p>6- در صورتیکه مقدار جریمه تاخیر وضع شده بالغ بر 10 فیصد قیمت مجموعی قرارداد گردد.</p>	
<p>57.3 علرغم موارد فوق، اداره می تواند قرارداد را بصورت یکجانبه فسخ نماید.</p>	
<p>57.4 در صورت فسخ قرارداد، قراردادی کار امور ساختمان را فوراً متوقف داده و بعد از حصول اطمینان اینکه ساحه امن و بیخطر است، ساحه را در اسرع وقت ترک می نماید.</p>	
<p>58.1 در صورتیکه اداره تشخیص دهد که قراردادی در اعمال های فساد کارانه، تقلب، تبانی، اجبار، یا ایجاد موانع در پروسه تدارکات یا در اجرای قرارداد دخیل باشد، اداره بعد از صدور اطلاعیه (14) روزه به قراردادی، قرارداد را فسخ و قراردادی را از ساحه اخراج و بند 5 ماده 59 قابل تطبیق می باشد.</p>	<p>ماده 58- فساد و تقلب</p>
<p>58.2 در صورتیکه کارمند قراردادی در اعمال های فساد کارانه، تقلب، تبانی، اجبار، یا ایجاد موانع در جریان اجرای قرارداد دخیل باشد، کارمند مطابق بند 1 ماده 9 شرایط عمومی قرارداد، اخراج میگردد.</p>	
<p>58.3 اداره، داوطلب، قراردادی و قراردادی فرعی مکلف اند اصول عالی اخلاقی را در مراحل داوطلبی و اجرای قرارداد رعایت نمایند. روی این ملحوظ اصطلاحات آتی مفاهیم ذیل را افاده می نمایند:</p> <p>1- فساد: عبارت از درخواست، دریافت، دادن یا پیشنهاد به صورت مستقیم یا غیرمستقیم هرچیز با ارزشیکه به صورت غیرمناسب کارکردهای جانب دیگر⁵ (کارمندان تدارکات) را تحت تاثیر قرار دهد.</p> <p>2- تقلب: ارتکاب هرگونه فرودگذاری به شمول کتمان حقایق که عمداً و یا سهواً به منظور اغفال کارمندان تدارکات و مدیریت قرارداد جهت حصول منفعت مالی و غیر مالی و یا اجتناب از اجرای مکلفیت ها صورت گیرد.</p> <p>3- تبانی: عبارت از سازش میان دو یا بیشتر داوطلبان و یا میان داوطلبان و کارمندان اداره که به منظور بدست آوردن مقاصد نامناسب به شمول تحت تاثیر قراردادن نادرست اعمال سائیرین طرح گردیده باشد.</p> <p>4- اجبار: عبارت از تهدید و یا ضرر رسانیدن به کارمندان تدارکات و مدیریت قرارداد و یا سایر داوطلبان به منظور تحت تاثیر قراردادن اعمال آنان به صورت مستقیم یا غیر مستقیم می باشد.</p>	

⁵ به مقام رسم دولتی اطلاق میگردد. اصطلاح "منفعت" و "مکلفیت" مربوط به پروسه تدارکات یا اجرای قرارداد می باشد.

⁶ به شرکت کننده های پروسه تدارکات (بشمول مقامات دولتی) که قصد سازش یا کاهش سطح رقابت در پروسه تدارکات را داشته اند، اطلاق میگردد.

5- ایجاد اخلال و موانع: عبارت از تخریب، تزویر، تغییر یا کتمان اسناد و اظهارات نادرست در پروسه تدارکات و یا امور نظارتی مربوط می باشد.

اداره پیشنهاد اعطای قرارداد به داوطلب برنده ای را که مستقیماً یا از طریق نماینده مرتکب فساد، تقلب، تبانی، اجبار یا ایجاد اخلال و موانع در مراحل داوطلبی گردیده است لغو می نماید.

اداره در صورت ارتکاب فساد، تقلب، تبانی، اجبار و اخلال در مراحل تدارکات توسط کارمند اداره ، موضوع را در اسرع وقت به مراجع ذیربط ارجاع می نماید.

اداره داوطلب یا قراردادی را در صورت ارتکاب اعمال مندرج فقره (1) ماده چهل و نهم قانون تدارکات از اشتراک در مراحل تدارکات محروم می نماید.

داوطلب، قراردادی و قراردادی فرعی مکلف است، زمینه تفتیش و بررسی حسابات، یادداشت ها و سایر اسناد مربوط به تسلیمی آفر و اجرای قرارداد را توسط مفتشین موظف از جانب اداره فراهم نماید.



[Handwritten signature]

<p>58.4 هیچ نوع فیس، مکافات، تخفیف، تحفه، کمیشن، یا پرداخت دیگری مرتبط به پروسه تدارکات یا اجرای امور ساختمانی به استثنای آنهاییکه در آفر یا قرارداد ذکر باشد، اخذ یا داده نمی شود.</p>	
<p>59.1 در صورت فسخ قرارداد بدلیل تخطی توسط قراردادی، مدیر پروژه تصدیقنامه ارزش کار انجام شده را بعد از تفریق پیش پرداخت پرداخت شده الی تاریخ صدور تصدیقنامه و فیصدی قابل تطبیق بالای کار امور ساختمانی تکمیل نشده مطابق شرایط خاص قرارداد، را صادر می نماید. جریمه تأخیر اضافی قابل تطبیق نمی باشد. در صورتیکه مجموعه قابل پرداخت اداره به قراردادی کمتر از پیش پرداخت باشد، پس تفاوت آن قرض قابل پرداخت به اداره محسوب می گردد.</p>	<p>ماده 59- پرداخت بمحض فسخ</p>
<p>59.2 در صورتیکه قرارداد بصورت یکجانبه از طرف اداره یا بدلیل تخطی قراردادی توسط اداره فسخ گردد، مدیر پروژه تصدیقنامه مبلغ کار انجام شده، بعد از تفریق پیش پرداخت اخذ الی تاریخ صدور تصدیقنامه را صادر می نماید.</p>	
<p>60.1 در صورت فسخ قرارداد ناشی از قصور قراردادی، ملکیت تمام مواد خام در ساحه، تأسیسات، تجهیزات، کار امور ساختمانی مؤقت، و امور ساختمانی از ملکیت اداره می باشد.</p>	<p>ماده 60- ملکیت</p>
<p>61.1 در صورتیکه امکان انجام امور ساختمانی قرارداد از اثر بروز جنگ یا حادثه دیگری خارج از کنترل اداره یا قراردادی متأثر گردد، مدیر پروژه از عدم امکان انجام قرارداد تصدیق می نماید. قراردادی بعد از اخذ این تصدیقنامه به اسرع وقت کار را متوقف و ساحه را ترک و پرداخت به تمام کار انجام شده قبل از دریافت تصدیقنامه و کارها تعهد شده قبلی که بعد از صدور تصدیقنامه انجام می یابد، صورت می گیرد.</p>	<p>ماده 61- عدم امکان تطبیق قرارداد</p>
<p>62.1 <u>حل منازعه بطور دوستانه:</u> 1- اداره و قراردادی حد اکثر تلاش خویشرا جهت حل منازعات بطور دوستانه که ناشی یا مرتبط به قرارداد یا تفسیر آن باشد، انجام میدهند. 64.1 <u>مرجع حل و فصل منازعات:</u> 2- در صورتیکه به باور قراردادی تصمیم مدیر پروژه خارج از صلاحیت او تحت قرارداد یا تصمیم اتخاذ شده غلط باشد، قراردادی در جریان (14) روز بعد از دریافت اطلاع کتبی از تصمیم مدیر پروژه، موضوع را به مرجع حل و فصل منازعات مندرج شرایط خاص قرارداد راجع میسازد. 64.2 <u>حکمیت:</u> 3- در صورت عدم قناعت هر جانب از تصمیم مرجع حل و فصل منازعات یا عدم اتخاذ تصمیم مرجع حل و فصل منازعات در جریان (28) روز از ارجاع منازعه، هر جانب می تواند در جریان (28) روز از تصمیم خویش مبنی بر ارجاع موضوع به محاکم ذیصلاح مطلع سازند.</p>	<p>ماده 62- حل منازعه</p>

شرطنامه معیاری تدارکات امور ساختمانی کوچک - اداره تدارکات ملی

فورمه تسلیمی آفر

فورمه امور ساختمانی کوچک/01

داوطلب این فورمه را خانه پری و همراه با آفر خویش تسلیم می نماید.

اداره: وزارت زراعت، آبیاری و مالداری

شماره داوطلبی: MAIL/PD/NCB/W=05/98

عنوان تدارکات: اعمار سربند، ترناب و پخته کاری کانال پیشغور واقع قریه پیشغور ولسوالی حصه اول خنج ولایت پنجشیر

مایان که در زیر این فورمه امضا نموده ایم، اظهارمینمائیم اینکه:

ما شرطنامه را دقیق مطالعه کردیم و هیچ ملاحظه یی در قسمت آن بشمول ضمیمه شماره: /شماره و تاریخ صدور ضمیمه در صورت

لزوم درج گردد) نداشته و پیشنهاد اجرای /عنوان و نمبر تشخیصیه قرارداد درج گردد/ در مطابقت به شرایط عمومی قرارداد به

قیمت مجموعی آفر ما به استثنای هرگونه تخفیفات پیشنهاد شده در ذیل عبارت است از: **22997544** بیت درو ملون دلو و نوه و حفت و نوزده و صد و بیست و یک هزار و بیست و یک (22997544) قیمت مجموعی آفر به حروف و ارقام بیانگر مبالغ مختلف و اسماهای مربوطه درج گردد/ می باشد.

1- تخفیفات پیشنهاد شده: در صورتیکه آفر ما قبول شود، تخفیفات ذیل قابل اجرا خواهد بود:

(1) قیمت مجموعی تخفیفات به حروف: **بزرگ بربر**

(2) قیمت مجموعی تخفیفات به ارقام: **بزرگ بربر** /هر تخفیف پیشنهاد شده و اقلام مشخص شده بل احجام کار را که

قابل اجرا است، با جزئیات آن مشخص کنید/

2- ما جهت اجرای این قرارداد، مبلغ /مبلغ و فیصدی به ارقام و حروف درج گردد/ را من حیث پیش پرداخت درخواست می نمائیم.

ما میدانیم که اداره مکلف به قبولی آفر دارای نازلترین قیمت ارائه شده و یا هر آفر دریافت شده دیگر نیست.

ما بدینوسیله تصدیق می داریم که این آفر در مطابقت با معیاد اعتبار و در صورت لزوم تضمین آفر یا اظهار نامه تضمین آفر مندرج

صفحه معلومات داوطلبی می باشد.

آفر ما برای معیاد مشخص در بند 1 ماده 16 دستورالعمل برای داوطلبان، سر از تاریخ ضرب الاجل تسلیمی آفرها در مطابقت با بند 1 ماده 21 دستورالعمل برای داوطلبان اعتبار داشته و در هر زمان قبل از ختم تاریخ اعتبار آن بالای ما الزامی و قابل قبول بوده میتواند؛

هرگاه آفر ما قبول شود، ما تعهد میسپاریم که تضمین اجراء را در مطابقت با بند 1 ماده 35 دستورالعمل برای داوطلبان، بخاطر اجرای بموقع قرارداد فراهم می نمائیم؛

ما بشمول هر قراردادی فرعی یا اكمال کننده های هر بخش این قرارداد، دارای تابعیت کشور واجد شرایط مطابق بند 1 ماده 4 دستورالعمل برای داوطلبان می باشیم.

ما هیچ گونه تضاد منافع مطابق بند 2 ماده 4 دستورالعمل برای داوطلبان، نداریم.

ما بشمول قراردادیان فرعی یا اكمال کننده ها برای هر بخش این قرارداد در جمهوری اسلامی افغانستان مطابق به بند های 3 و 4 ماده 4 دستورالعمل برای داوطلبان، محروم شناخته نشده ایم.

Handwritten signatures and stamps at the bottom of the page.

نام: آرام شخص درج گردد
وظیفه: مسئول تدارکات
امضاء:
تاریخ: 1397, 9, 17




Handwritten signatures and initials, including a large signature on the left and smaller ones on the right, all written in Persian script.



دکترې ، اېولوژي او مالدارۍ وزارت
وزارت زراعت، آبهاري و مالدارۍ

د افغانستان اسلامي جمهوریت
جمهوری اسلامی افغانستان

Islamic Republic of Afghanistan
Ministry of Agriculture, Irrigation & Livestock

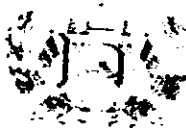

معدنت لاري و منابع طبيعي
روست اېوژني
امريت انجنيوري

Province : Panjsher
District : Khenj-Heta awal
Village : Peshghor
Project : Weir, Aqueduct and Canal Lining of Peshghor

پنجشیر
خج حصه اول
پیش غور
سربند ، ترلنډ وپخته کاري کتل پيش غور

ملاحظه	قيمت تخميني مجموعي به افغاني	قيمت تخميني فوات به افغاني	احصام جمله شد	احصام کتل پلچک و شيوان	احصام ترلنډ	احصام سربند و تحکيم کاري کتل	واحد	تفصيل امور
	400000	900000	1.00	1	1	1	LS	امداد ساختن ساحه
	1844330	250	7377.32			3149.09	متر مکعب	کاري برای نهادن
	6610269	2300	2874.03			1863.07	متر مکعب	سنگ کاري با مصالحه نسبت 1:4 مطابق به نقشه
	278400	1200	232.00			188.00	متر مکعب	سنگ خشکه (Boulder) مطابق به مشخصات نقشه
	158320	500	316.64			24.00	متر مکعب	پرکاري توسط چغل (Gravel) مطابق به نقشه
	110000	100	1100.03			495.80	متر مربع	هنگام کاري با مصالحه نسبت 1:3
	11159170	11000	1014.47			175.29	متر مکعب	کنکريت مسطح در بالعمودات اوجانير ان مکمل بتر کيب نسبت 1:1.5:3
	283440	4000	70.86			11.10	متر مکعب	کنکريت بدون مسطح يا عمودات اوجانير ان مکمل بتر کيب نسبت 1:1.5:3
	50000	50000	1.00			1.00	پايه	در وازه سربند مکمل الامتياز مطابق به مشخصات نقشه
	42000	7000	6.00			0.00	پايه	در وازه ترلنډ مکمل الامتياز مطابق به مشخصات نقشه
	100000	5000	20.00			0.00	پايه	در وازه دهغه جمل مکمل الامتياز مطابق به مشخصات نقشه
	376340	200	1871.70			633.57	متر مکعب	پرکاري عقب ايو اړ ها بکمبرکتن ان مطابق به نقشه
	11200	700	16.00			0.00	متر مکعب	Grouted Stone Pitching
	838300	2500	335.32			0.00	متر مکعب	گليون کاري مطابق نقشه با سنگون مکعبی
	9900	200	49.50			0.00	متر	پلچ باري (Weep holes) همراه با نصب ان مکمل مطابق به نقشه
	5000	1000	5.00			0.00	متر	پلچ کنگروتي به قطر 50 سانتی بنصب ان مکمل مطابق به مشخصات نقشه
	10000	10000	1.00			0.00	متر	اوجه سنگي مطابق نقشه و مشخصات
	127875	500	255.75			0.00	متر مربع	جيو تکميل مطابق نقشه و مشخصات از بهترين نوع
	85000	85000	1			1.00	LS	تخليه کردن يا ورد کردن آب از نهادن ابراشني کار کردن
	22997584							مجموع قيمت تخميني به افغاني

فراشرح فوق جدول برابرد اون امور کاري پروژه (سربند ، ترلنډ وپخته کاري کتل پيش غور) و نسواني حصه اول خج ولایت پنجشیر غرض اجراء بهی ترتیب و تقسیم امت .

انجنيور سارا اکبر

انجنيور محمد يوسف

انجنيور محمد اهد جوي

انجنيور محمد زور

[Handwritten signature and notes in the middle of the page]

[Handwritten signature and notes at the bottom right of the page]

جمهوری اسلامی افغانستان
وزارت تجارت و صنایع
ریاست عمومی ثبت مرکزی و مالکیت فکری

Reg #: 3129
License #: D-30486

Islamic Republic of Afghanistan
Ministry of Commerce and Industries
Directorate General of Central Business Registry & Intellectual Property

د افغانستان اسلامي جمهوریت
د سوداګرۍ او صنایعو وزارت
د مرکزی ثبت او فکری مالکیت لوی ریاست

د ثبت نمبر: ۳۱۲۹
د جواز نمبر: D-۳۰۴۸۶

TIN / نمبر شخصیه مالیه /
7002366016



(Handwritten signature)

جواز تشبث
Business License

شرکت ساختمانی ماه می
Mah-e-May Construction Co



موسس/ مدیر عامل
محمد




رئیس هیئت مدیره
سید منصور

تصدیق کیری دا جواز چی نوم نی پورته یاد شوی دی د افغانستان د نافذه قوانینو پر بنسټ ثبت او صادر شو.
تصدیق میگردد این جواز که نام آن در فوق ذکر میباشد، در مطابقت با قوانین نافذه افغانستان ثبت و صادر گردیده است.

It is certified that this license with mentioned name, is registered and issued in accordance with and subject to the effective laws of Afghanistan.

Issue Date: 2017/07/27 د صدور نېټه: ۱۳۹۶/۰۷/۲۷
Valid Date: 2017/07/27 د پای نېټه: ۱۳۹۶/۰۷/۲۷
Established: 2017 د تاسیس کال: ۱۳۹۶
سکتور فعالیت: ساختمانی

تورن شریکت: ۱۰۰۰
کابل، کابل

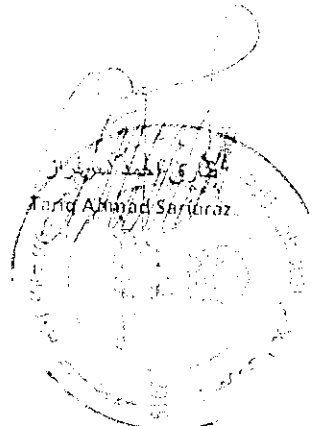

نمبر مسلسل: 09290
بېست حق الملک (۱۰۰۰) افغانی



دکتره ننی، اوبولگولو او مالداري وزارت
وزارت زراعت، آبياري و مالداري

د افغانستان اسلامي جمهوري دولت
دولت جمهوري اسلامي افغانستان



Islamic Republic of Afghanistan
Ministry of Agriculture, Irrigation and Livestock

معينيت مالي و اداري

رياست تهيه و تداركات

آمریت تداركات امور ساختماني

مدیریت عمومی تداركات امور ساختماني

تاریخ: ۱۳۹۹ / ۰۲ / ۱۳۹۸

شماره: (۶۰۷)

نامه قبولي آفر

از: رياست تهيه و تداركات وزارت زراعت، آبياري و مالداري

آدرس: جمال مينه ناحيه سوم کابل افغانستان

به: شرکت ساختماني ماه مي دارنده جواز نمبر (D-30486)

آدرس: خانه نمبر 32، سرک تهيه مسکن پروان 3، مرکز کابل، کابل

این نامه قبولي آفر به تاسی از ماده بیست و سوم قانون تداركات و حکم هشتم و پنجم طرز العمل تداركات صادر و بموجب آن اطلاع داده میشود که آفر ارایه شده شما مؤرخ 1397/09/17 برای پروژه اعمار سربند، ترناب و پخته کاری کانال پیشغور واقع قریه پیشغور ولسوالی حصه اول خنج ولایت پنجشیر به قیمت مجموعی 22,997,547.00 - افغانی (بیست و دو میلیون و نه صد و نود و هفت هزار و پنج صد و چهل هفت افغانی) اعطا نماید. طوریکه در مطابقت با دستور العمل برای داوطلبان مندرج شرطنامه مربوطه تدقیق و تصحیح شده است توسط این اداره قبول گردیده است. لذا از شما تقاضا میگردد الی مدت ده (10) روز تقویمی از تاریخ صدور این نامه، در مطابقت به مواد فوق الذکر قانون و طرز العمل تداركات و مواد بیست و هشتم قانون و حکم هفتاد و هشتم طرز العمل، تضمین اجرای قرارداد را طوریکه در شرطنامه مربوطه درج گردیده، به اداره تسلیم نمایید. در غیر آن در مطابقت به ماده بیست و نهم قانون تداركات، تضمین آفر شما قابل استرداد نخواهد بود.

مشخصات تداركات / قرار داد: اعمار سربند، ترناب و پخته کاری کانال پیشغور واقع قریه پیشغور ولسوالی حصه اول خنج ولایت پنجشیر
شماره تشخیصیه تداركات: MAIL/PD/NCB/W/05/98
قیمت مجموعی: 22,997,547.00 - افغانی (بیست و دو میلیون و نه صد و نود و هفت هزار و پنج صد و چهل هفت افغانی)
نوعیت تضمین اجرای قرار داد: تضمین اجرا به شکل ضمانت بانکی و غیر مشروط باشد
مقدار تضمین اجرای قرار داد: پنج فیصد (1,150,000) افغانی - به مدت 14 ماه تضمین اجرا ارائه گردد.
زمان عقد قرار داد: بعد از ارائه تضمین حسن اجرا قرارداد عقد می گردد.
مکان عقد قرار داد: ریاست تهيه و تداركات

همچنین غرض مطالعه و مزید معلومات شما، موافقتنامه قرارداد ضمیمه این نامه به شما ارسال گردید.

نام و تخلص: محمد الله "ساحل"

وظیفه: رئیس تهيه و تداركات

امضاء و تاریخ

کاپی: به دوسیه مربوطه



د افغانستان اسلامي جمهوریت

د کرنې، اوبو لویو ازمایښتو او مالدارۍ وزارت



ISLAMIC REPUBLIC OF AFGHANISTAN

Ministry of Agriculture and Livestock


[Handwritten signature]

د کرنې
وزارت

مینه واده

د سند

[Large handwritten signature]

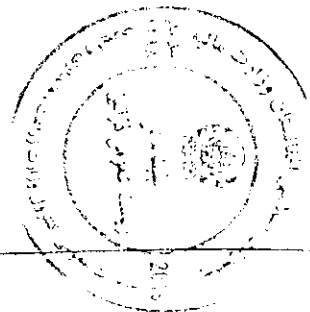

Kabul, Afghanistan

17, 10, 2018

25, 07, 1397

LIST OF DRAWINGS

S.#	DESCRIPTION	DRAWING NO.
1	COVER SHEET	1
2	DRAWINGS LIST	2
3	LEGEND AND ABBREVIATIONS	3
4	TECHNICAL SPECIFICATIONS & GENERAL NOTES	4
5	EXISTING BENCH MARKS WITH DATA	5
6	GENERAL PLAN	6
7	PROJECT PLAN	7
8	Aqueduct Longitudinal Section	8
9	Aqueduct Cross Section	9
10	Architectural Section	10
11	Circular Fluting Reinforcement Details	11
12	Aqueduct Reinforcement Details	12
13	Bridge Reinforcement Details	
14		

DRAWN BY: CHECKED BY: APPROVED BY:	REVIEWED BY: CHECKED BY: APPROVED BY:		PROJECT NAME: DRAWING NAME:	AQUEDUCT STRUCTURE: DRAWING LIST:	SHEET NO. TOTAL SHEETS	SCALE:
--	---	--	--------------------------------	--------------------------------------	---------------------------	--------

LEGENDS:


Center Line	Av
Direction of flow	BM
Dry Stone Pitching/Section	B
Grouted Stone Masonry Pitching Section	U.C
Bed- Masonry	Q
P.C.C Block	W.S
Gabion	DIA. O
Gabion Section	D.W.L
Width River Bed Water	D.W
Upstream Mattress	U
Downstream Mattress	D
Free Board	F.B
High Flood Level	H.F.L
Proposed	P
Existing	E
Maximum Water Level	M.W.L
Minimum	M
Natural Gradient Level	N.G.L
Plain of Deft. Level	P.D.L
Reference Level	R.L

ABBREVIATION:-

AV	AVERAGE	ST	STATION
BM	BENCH MARK	THK	THICKNESS
B	BUSH	TYP	TYPICAL
U.C	CENTER TO CENTER	HFL	HIGH FLOOD LEVEL
Q	DEPTH OF WATER	U/S	UPSTREAM
W.S	TRACTOR	YRS	YEARS
DIA. O	DIAMETER	O	DESIGN DISCHARGE
D.W.L	DESIGN WATER LEVEL	WL	WATER LEVEL
D.W	DOWNSTREAM		
U	UPSTREAM		
F.B	FREE BOARD		
H.F.L	HIGH FLOOD LEVEL		
P	PROPOSED		
E	EXISTING		
M.W.L	MAXIMUM WATER LEVEL		
M	MINIMUM		
N.G.L	NATURAL GRADIENT LEVEL		
P.D.L	PLAIN OF DEFT. LEVEL		
R.L	REFERENCE LEVEL		

Name: **Prakash Kumar**
 Designation: **Assistant Engineer**
 Office: **Langand**

SURVEYED BY: **Prakash Kumar**
 DRAWN BY: **Prakash Kumar**
 CHECKED BY: **Prakash Kumar**
 APPROVED BY: **Prakash Kumar**
 SCALE: **1:100**
 DATE: **17/10/2018**
 PROJECT NO: **100/2018**
 DRAWING NO: **100/2018**

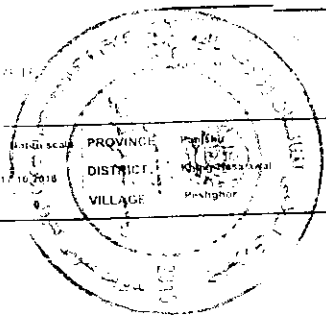

Project Name: **Langand**
 Aqueduct Structure: **Langand**


SHEET NO: **12**
 SCALE: **1:100**

TECHNICAL SPECIFICATIONS


- 1- A maximum of 25% stone with a maximum stone size of 20cm to be used in Plum/ Mass Concrete . The concrete Mark shall be M150 or as specified in Design.
- 2- A good quality Stone for stone masonry, mass concrete, gabion and All stone related construction work should be of and approved by The Engineer.
- 3- All Grouted stone pitching in stilling basin and foundations should be with ratio of 1:3.
- 4- All Masonry cutoff wall shall be with 1:3 Cement Sand Mortar or as specified on the drawing.
- 5- High quality Joint sealant should be used in all construction / expansion joints.
- 6- The Ratio for Mark of Plain cement concrete, as specified on the drawings.
- 7- Backfilling material should be properly tested and selected to be suitable as per standard practice.
- 8- For backfilling maximum thickness of each loose soil layer should not more than 15 cm.
- 9- Standard Compaction tests should be carried out for the backfilling.
- 10- The percentage of compaction should be not less than 90% of the maximum M_v density.
- 11- All concrete tests should be carried out as per contract in a specified laboratory as per the attached drawing plan.
- 12- Cast-in-place concrete walls should be placed in uniform center to center.
- 13- Stone size for gabion shall range from 60mm to 100mm.
- 14- Galvanized iron wire of standard thickness, which should be properly woven and knotted together to form the required mesh in regular, flat rectangular shape of size 1.5m x 1.5m for gabion base and 1.5m x 1.5m mattress to fabricate gabion boxes to the satisfaction of the Engineer.
- 15- For gabion mesh, galvanized iron wire shall be of 2.0mm diameter and 350-5/5.
- 16- Mesh & joints binding should be 2/1 by 2/1 for 1.5m x 1.5m and 3/1 by 3/1 for 3.0m x 3.0m. Gabion wire can be steel or galvanized iron. It has required strength and coating layer prior to fabrications of sheets. Galvanized iron wire shall be used for gabion works. Round galvanized iron wire shall be used for all.
- 17- All Backfilling material, sand and gravel should be of high quality and well graded sand and gravel.
- 18- Backfilling material strength shall not be less than 2000 kg/cm².
- 19- Backfilling material should be based on a low relative strength. 

- 20- Weight per unit volume of concrete $W=2400 \text{ kg/m}^3$
- 21- Sand or fine aggregate shall be clean well graded sand free from salt, alkali, calcium sulphate or vegetation and it shall not contain more than 0.5 percent by weight of clay.
- 22- Aggregate:- Coarse aggregate shall consist of clean gravel with the max. size of 20mm.
- 23- The maximum slump for concrete should be between (5-7.5) cm.
- 24- To increase the workability of the concrete provide the chemical admixture (Super plasticizer)
- 25- Water used for concrete mixture and concrete curing shall be from a source approved by the Engineer and at the time of use shall be free from contaminants.
- 26- Concrete compaction should be done by using concrete vibrator at the time of pouring in such a way to form a solid compact concrete.
- 27- Concrete curing should be continued for 14 days.
- 28- During Cold weather concreting should be stopped or the contractor has to consider cold weather concreting procedure as accepted by the engineer.
- 29- Concrete shuttering/formwork should be of Steel type.
- 30- Concrete shuttering can be removed as per below minimum duration:
Side of beams,walls,columns 16-24 hours
Forms from beneath the slab (spanning upto 5m) 14 days
Forms from beneath the slab (spanning above 6m) 21 days
- 31- For all concrete works (PCC, RCC, Mass Concrete, Mortar) concrete shall be mixed by Machine, hand mixing is not permissible unless the volume of concrete is less than 1M³.
- 32- The contractor shall have an experienced site engineer full time on the project site for quality control purposes, execution of works without presence of site engineer is not acceptable and payable by contractor. Sample of all materials shall be approved by the engineer before the contractor use for the project, otherwise, engineer is authorized to reject the executed works.
- 33- All construction works shall be carried out with close coordination and prior approval of engineer, otherwise engineer is authorized to reject the executed works, contractor has to re-do it.
- 34- Cut and fill will be counted as per actual quantities done but to the maximum back side slope of 1:4 (H:V) from foundation base edges. More than 1:4 side slope from base edges of foundation is not calculable and payable even if occurs to the site.
- 35- Sand for stone masonry mortar shall be clean well graded sand, shall be hard, durable, clean and free from coherent coating and organic matter and shall not contain any amount of clay, silt and fine dust.
Sand should be with an approximately even particle size distribution. As the smaller particles may fit in between the larger particles, this even distribution helps in the proportion of voids to solids and thus is less demanding in the order than poorly graded sand.

Note: The contractor should provide clean well graded sand and gravel for PCC and stone masonry; if clean natural well graded sand and gravel could not be provided or quality of local sources were not approved by Engineer, the contractor is responsible to provide crushed sand and gravel from crushing plant.

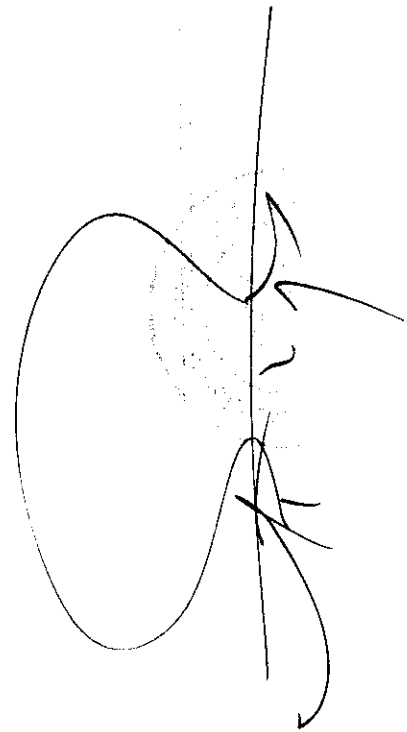



PROJECT NO. 11/2018 SHEET NO. 11/2018 DATE: 11/2018	CHECKED BY: Wajid Khan APPROVED BY: Wajid Khan	PROJECT NAME: Aqueeduct of Pashyure DRAWING TITLE: Technical Specification	SHEET NO. 11/2018 SCALE:
---	---	---	-----------------------------

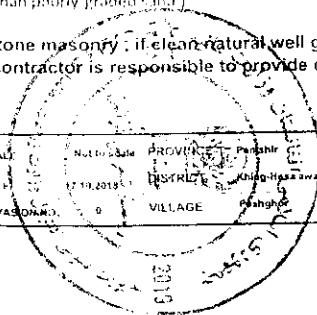

N

List of Sites for Peshghur Aqueduct Structure Irrigation

SITE #	ELEVATIONS in (m)	NORTHING (Degree)	EASTING (Degree)
Aqueduct Structure		3918014	562895.4

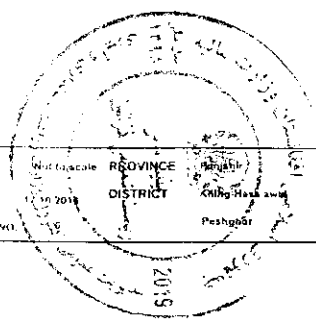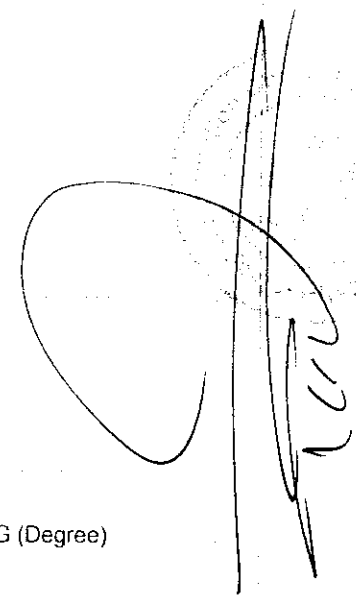


Surveyed by: [Signature] Drawn by: [Signature] Designated by: [Signature]	Reviewed by: [Signature] Checked by: [Signature] Approved by: [Signature]	Date: [Date] Revision No: [Number]	Province: Punjab District: Multan Peshghur	Project Name: Aqueduct of Peshghur Drawing Title: Esting & Northing Coordinate	Sheet No: 12 Scale:
---	---	---------------------------------------	--	---	------------------------

Scanned by CamScanner

I hereby certify that the above is a true and correct copy of the original as shown to me by the applicant.
 Signature: _____ Date: _____


RECEIVED BY Checked by: _____ Approved by: _____	PROJECT NAME Agricultural Site Plan
APPROVED BY Municipal Engineer Municipal Engineer	DRAWING TITLE Site Plan

SHEET NO: 1/1
 SCALE: _____

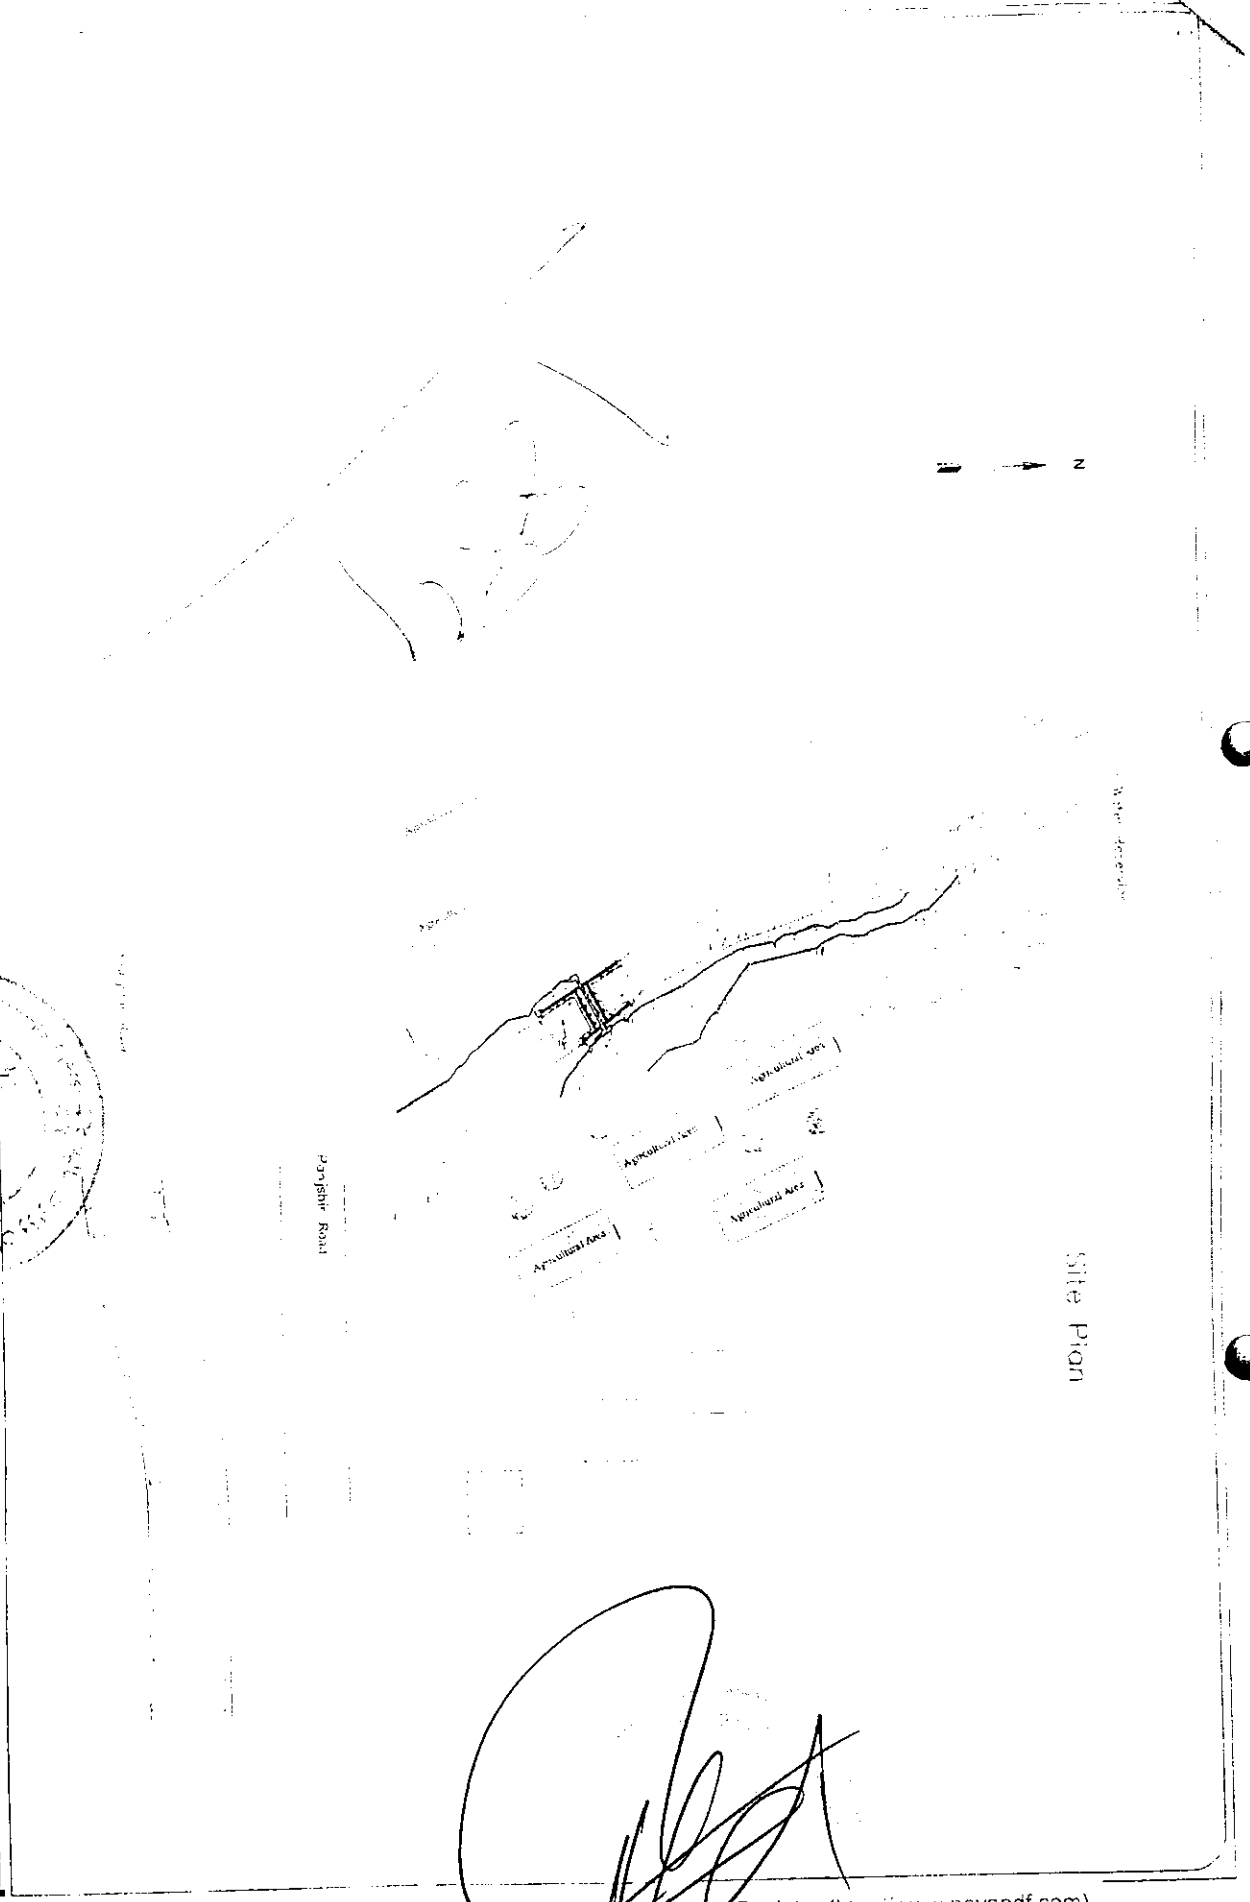

You created this PDF from an application that is not licensed to print to novaPDF printer (<http://www.novapdf.com>)

Project Plan

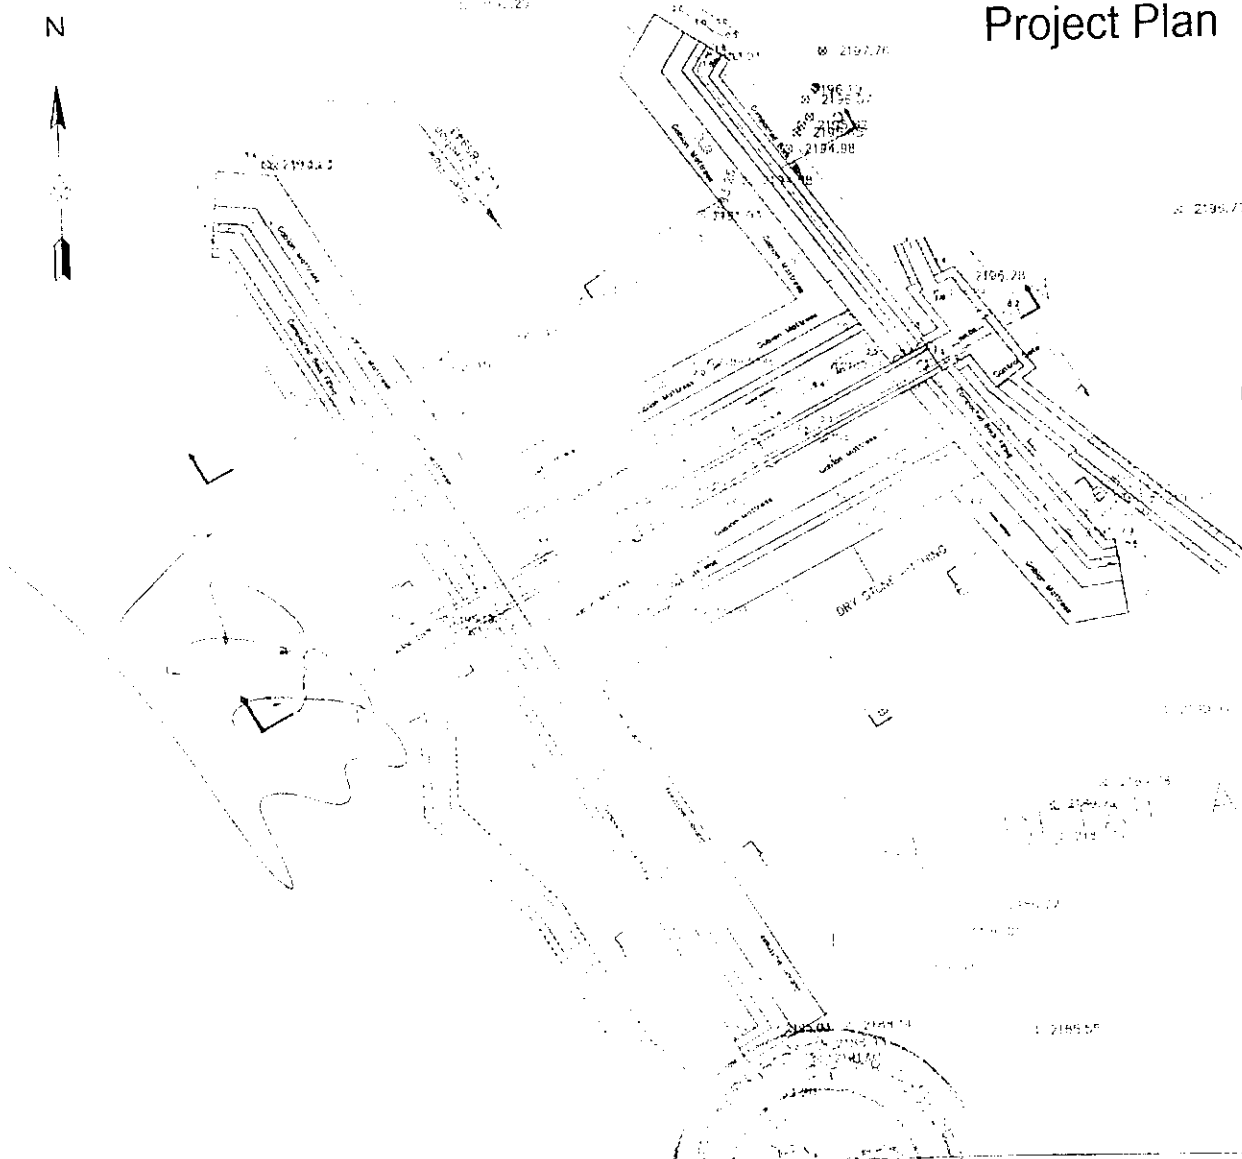


DESIGNER: [Name] DRAWN BY: [Name] CHECKED BY: [Name] APPROVED BY: [Name]	REVIEWED BY: [Name]	Not to scale	PROVINCE: Peshawar	PROJECT NAME: Aqueduct of Peshghor
	CHECKED BY: [Name]	DATE: 17/10/2018	DISTRICT: Khushab	DRAWING TITLE: Project Plan
	APPROVED BY: [Name]	NO. VA: 10/10	VILLAGE: Peshghor	SHEET NO. 12
	SCALE:	1:2185.57	1:2185.57	1:2185.57

PROTECTION WALL SECTIONS


Notes:

1. All dimensions are in meters unless specified otherwise.
2. Location of the structure, setting and level should be clearly indicated on the site plan and shown on the plan of the site.
3. All dimensions are in meters unless specified otherwise.
4. The structure should be designed to resist the full design load.
PROVISION OF PROTECTION WALL SECTION
 DRAWING NO. 1/2019
 DATE: 17.10.2018

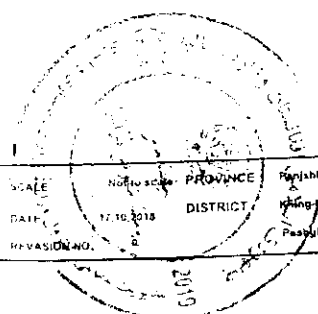



SURVEYED BY DRAWN BY DESIGNED BY	ENGINEER ENGINEER ENGINEER	REVIEWED BY: Wajidullah Saadq	SCALE: Not to scale	PROVINCE: Punjab DISTRICT: Faisalabad	PROJECT NAME: Aqueduct of Peshgure	SHEET NO: 12 SCALE:
		CHECKED BY: Wajidullah Saadq	DATE: 17.10.2018		DRAWING TITLE: Protection Wall Section	
		APPROVED BY: Irrigation Directorate	REVISION NO.			

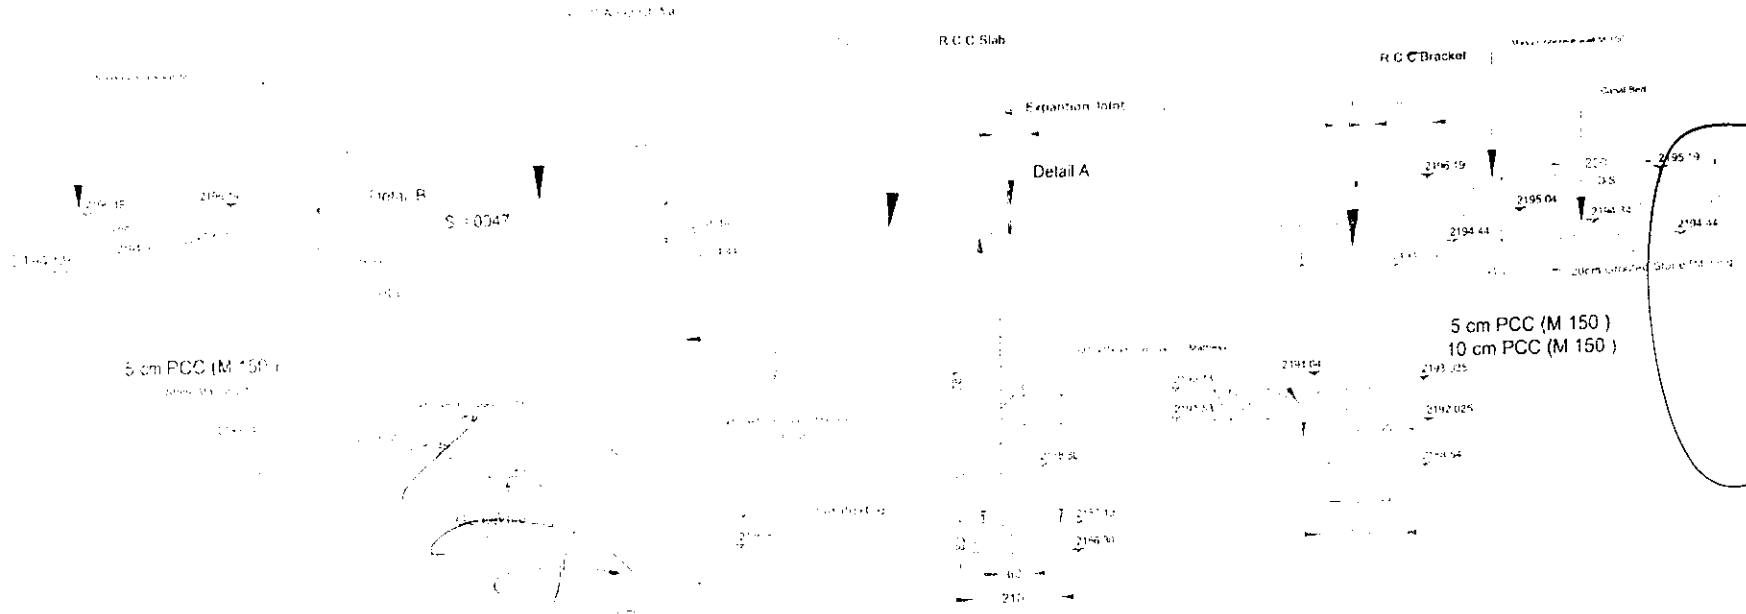

[Handwritten signature]

14 12	SURVEYED BY	DESIGNED BY	APPROVED BY	SCALE	DATE	PROVINCE	PROJECT NAME
	DRAWN BY	CHECKED BY	APPROVED BY	SCALE 1:500	17/10/2018	DISTRICT	Aqueduct Structure
	DESIGNED BY	CHECKED BY	APPROVED BY	REVISION NO	0		DRAWING TITLE
							Section A-A

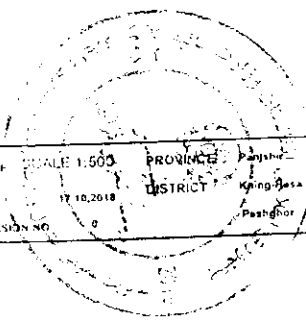


RCC Bracket

RCC Aqueduct

[Handwritten signature]


[Large handwritten signature]

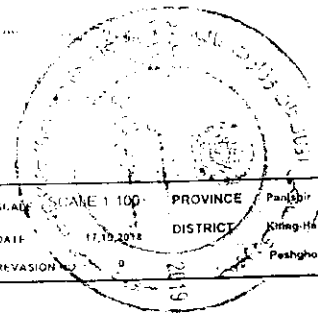

دولة: Republic of Afghanistan وزارت منابع آبی وزارت منابع آبی وزارت منابع آبی	DESIGNED BY: <i>[Signature]</i> DRAWN BY: <i>[Signature]</i> CHECKED BY: <i>[Signature]</i>	REVIEWED BY: <i>[Signature]</i> CHECKED BY: <i>[Signature]</i> APPROVED BY: <i>[Signature]</i>	SCALE: SCALE 1:100 DATE: 17.10.2018 REVISION: 0	PROVINCE: Paktia DISTRICT: Khatkhata Peshghor	PROJECT NAME: Aqueduct Structure DRAWING TITLE: Section F-F	SHEET NO: 05 SCALE:
--	---	--	---	---	--	------------------------

Column & Footing Reinforcement Details

2 Coat of bitumen paint

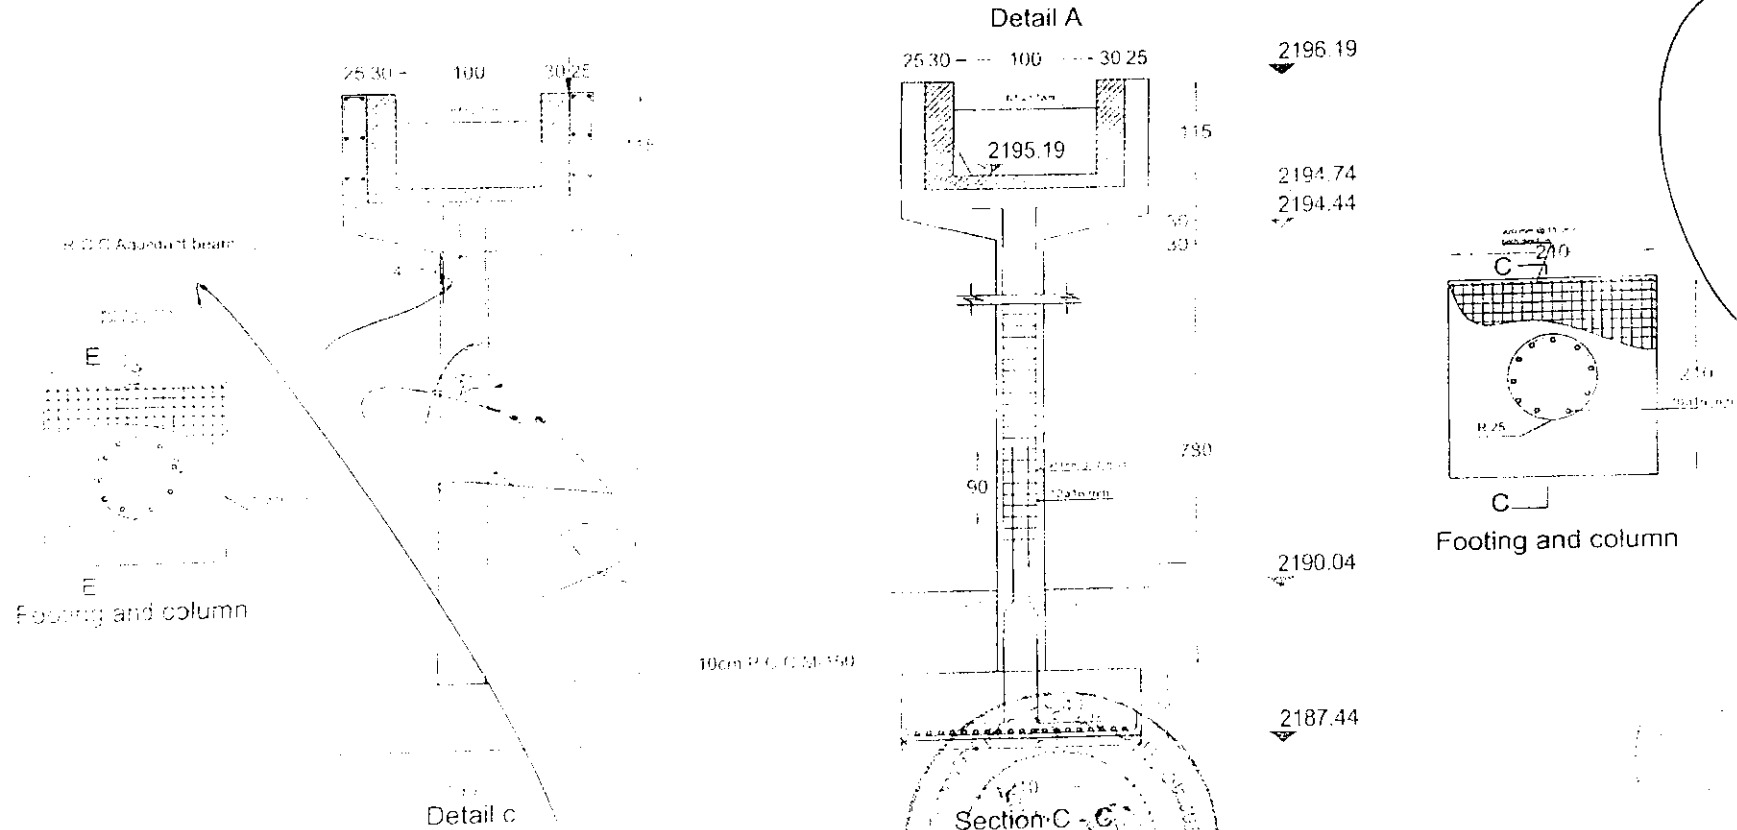


Handwritten signature/initials

Islamic Republic of Afghanistan Ministry of Agriculture, Irrigation and Livestock National Directorate of Water Resources	SURVEYED BY Eng. Mirwais	REVIEWED BY Wajidullah Badr	SCALE SCALE: 1:100	PROVINCE Panjshir	PROJECT NAME Aqueduct Structure	SHEET NO 10/12	SCALE:
	DRAWN BY Eng. Mirwais	CHECKED BY Wajidullah Badr	DATE 17/10/2018	DISTRICT Khing Maysa Javal Badkhash	DRAWING TITLE Section C-C		
	DESIGNED BY Eng. Mirwais	APPROVED BY Wajidullah Badr	REVISION NO				

Scanned by CamScanner

AQUEDUCT REFINEMENT DETAILS

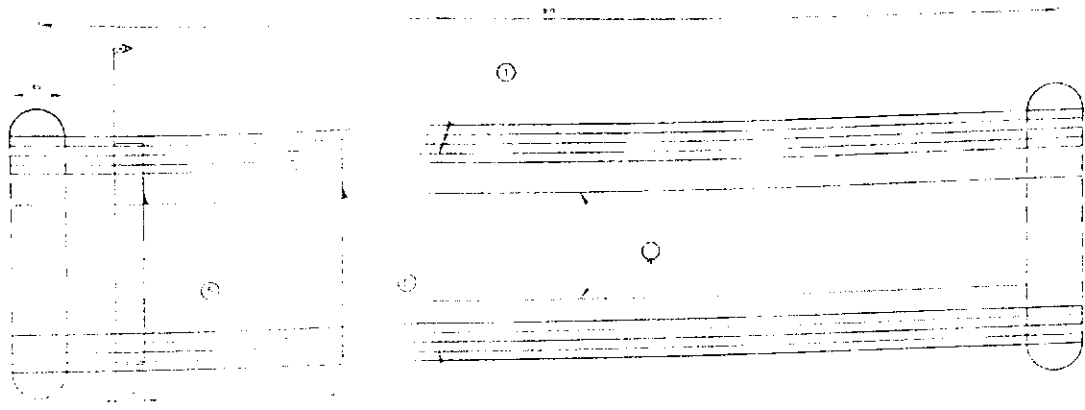



GENERAL REINFORCEMENT PLAN OF AQUEDUCT
SCALE 1:50




[Handwritten signature]

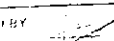

Islamic Republic of Afghanistan Ministry of Agriculture, Irrigation and Fisheries Irrigation Directorate Peshawar Irrigation Department	SUPERVISED BY  Eng. Mirwais	REVIEWED BY Wahidullah Sadiq Irrigation Directorate	SCALE SCALE 1:20	PROVINCE Paktia	PROJECT NAME: Aqueduct of Peshghore	SHEET NO. 11 12	SCALE: 1:50
	DRAWN BY  Eng. Mirwais	CHECKED BY Wahidullah Sadiq Irrigation Directorate	DATE 17.09.2016	DISTRICT Khing-Hesajawal Peshghor	DRAWING TITLE: Protection Wall Section		
	DESIGNED BY Eng. Mirwais	APPROVED BY Irrigation Directorate	REVISION NO. 0				

Bracket Reinforcement Details

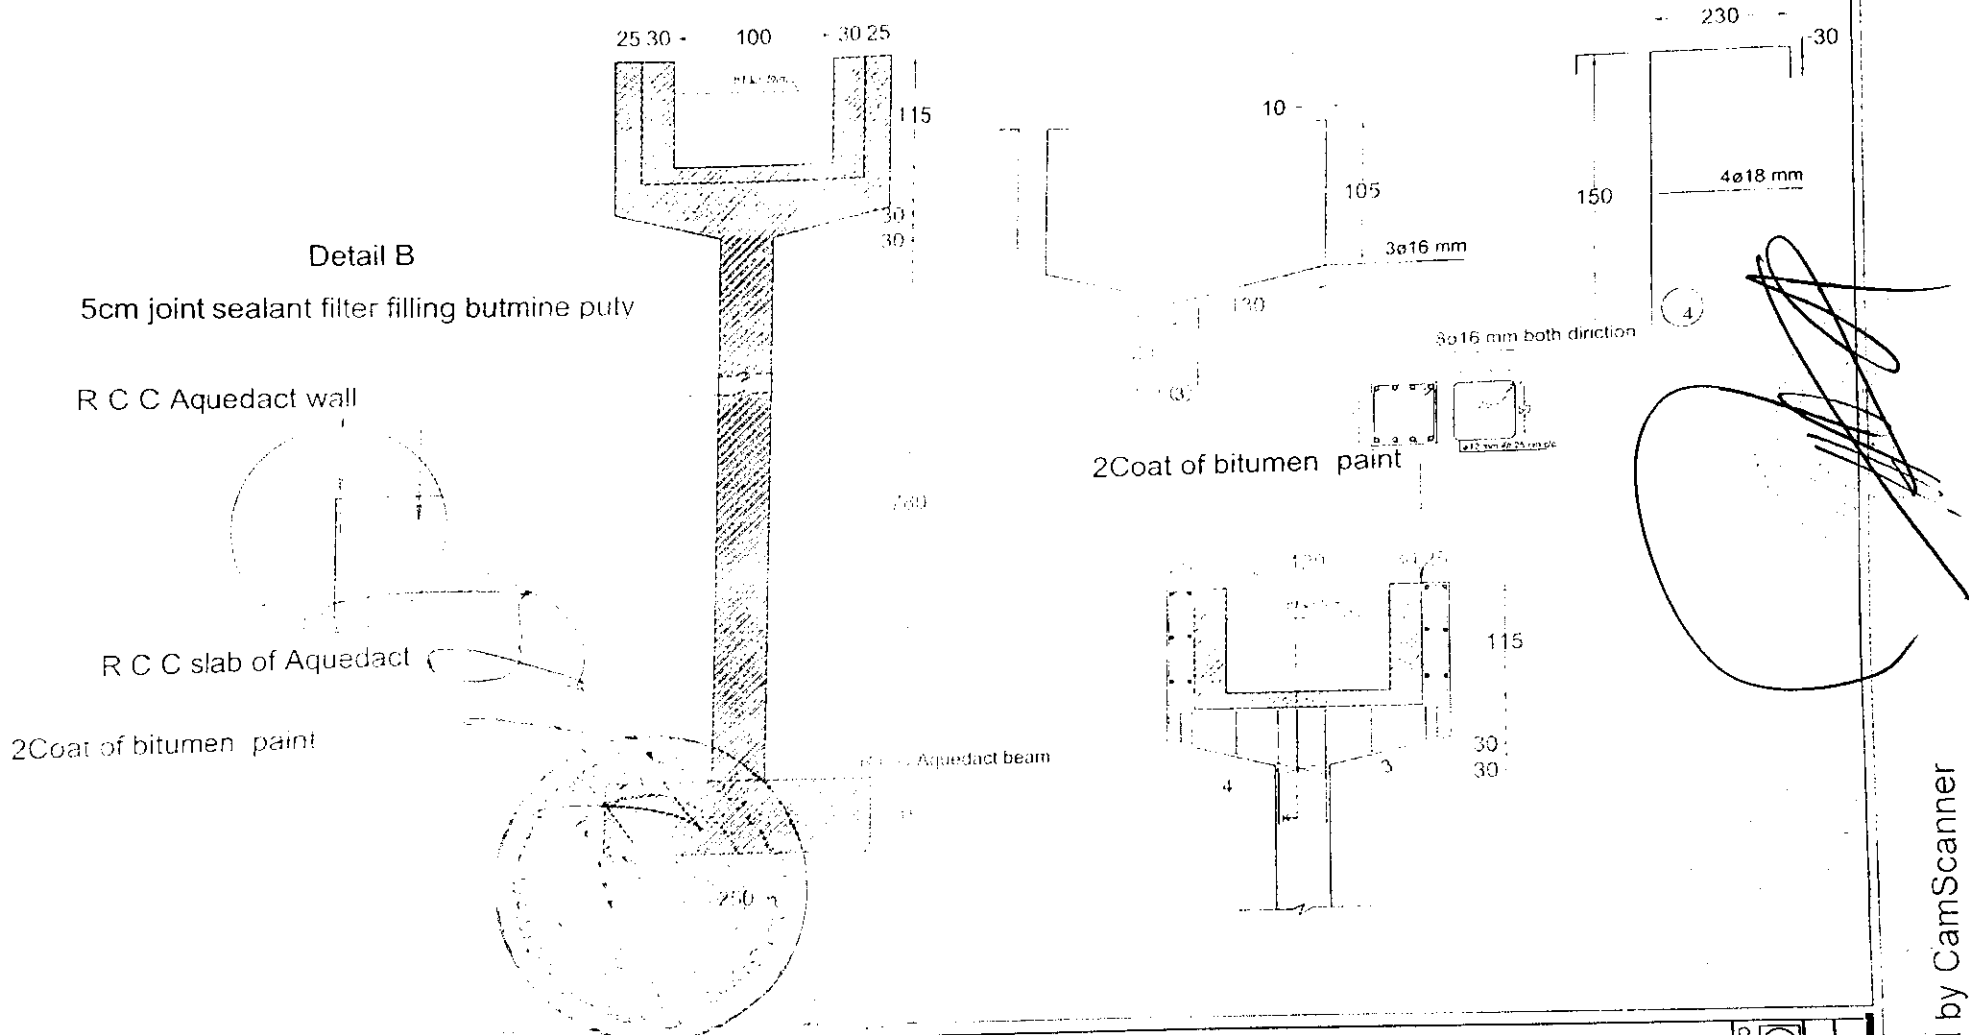

Islamic Republic of Afghanistan
 Ministry of Agriculture, Irrigation and Livestock
 National Directorate of Water Resources

SURVEYED BY: Eng Mirwais
 DRAWN BY: Eng Mirwais
 OFF-SITE D BY: Eng Mirwais


REVIEWED BY: Wajidullah Saadiq
 CHECKED BY: Wajidullah Saadiq
 APPROVED BY: Irrigation Directorate

SCALE: SCALE 1:100
 DATE: 17.10.2018
 RELEASE NO: 0

PROVINCE: Panjshir
 DISTRICT: Khing Hesa awal
 Peahghor

PROJECT NAME:
 DRAWING TITLE:

SHEET NO: 12/12
 SCALE:

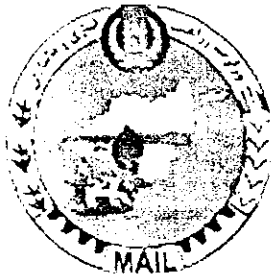


REPUBLIC OF AFGHANISTAN
Ministry of Agriculture, Irrigation and Livestock

[Handwritten signature]

[Handwritten signature]

2018/10/27


Project name: Link of Pesngnor Canal
Province: Panjshir
District: Kuningraja
Village: Pesngnor

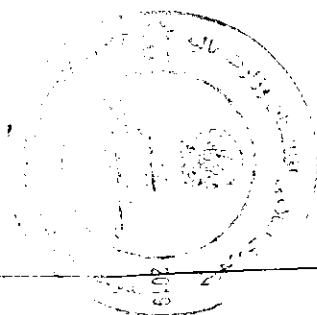


Kabul Afghanistan
27.10.2018

LIST OF DRAWINGS

S.#	DESCRIPTION	DRAWING NO.
1	COVER SHEET	001
2	DRWINGS LIST	002
3	LEGEND AND ABBREVIATIONS	003
4	TECHNICAL SPECIFICATIONS & GENERAL NOTES	004
5	GIS MAP	005
6	SITE PLAN	006
7	CANAL LINING DETAIL SECTION OF SC-01	007
8	Control Gate Detail	008
9	CANAL LINING DETAIL SECTION OF SC-02	009
10	DROP STRUCTURE FOR SC-02	010
11	CANAL LINING DETAIL SECTION OF SC-01	011
12	CANAL LINING DETAIL SECTION OF SC-02	012
13	CANAL LINING DETAIL SECTION OF SC-03	013
14	TYPICAL SECTION OF PIPE CULVERT FOR SC-03	014
15	OFF TAKE BAYS DETAIL	015
16	PROTECTION WALL DETAIL FOR SC-01	016

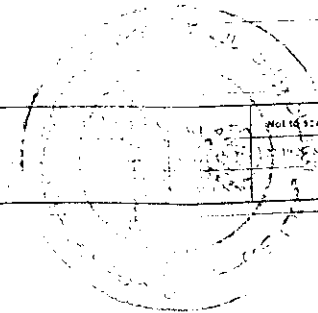



4	Scale	PROVINCE	District	PROJECT NAME	Lining of Peshgar Canal	SHEET NO. 01 15	SCALE
	Mol to Scale	Karnataka	Kannur	DRAWING FILE	Note		
	1:1	Kannur	Kannur				

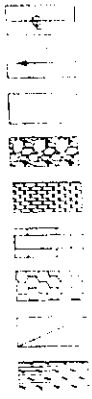

ABBREVIATIONS

SYMBOL	ABBREVIATION	NO.	DESCRIPTION
[Symbol]	AVENUE	41	STATION
[Symbol]	ROAD	42	TRAIL
[Symbol]	ADN	43	TRAIL
[Symbol]	ROAD	44	TRAIL
[Symbol]	ROAD	45	TRAIL
[Symbol]	ROAD	46	TRAIL
[Symbol]	ROAD	47	TRAIL
[Symbol]	ROAD	48	TRAIL
[Symbol]	ROAD	49	TRAIL
[Symbol]	ROAD	50	TRAIL


[Handwritten signature]

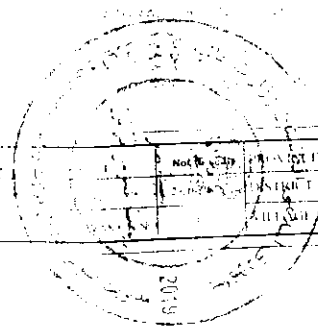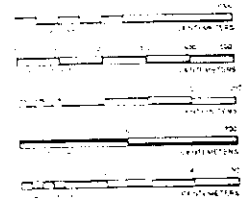


SHEET NO 02 15	PROJECT NAME Lining of Peshghor Canal
	DRAWING TITLE Abbreviations and Legends

Key Notes:-


1. All dimensions are in mm , Unless Otherwise Noted.
2. All Elevations and Levels are in meter(m).
3. Complete Detail Survey and Shop Drawing Should Prepare before implementation.
4. All dimensions, elevations and level should be confirmed on the site by the engineers.
5. Location of Hydraulic Structures. Setting out and elevation to be confirm by the engineer before of construction.
6. All Structures should be rest on firm and virgin Soil. pocket of loose Soil Should be removed and replaced with granular material(Satisfactory or Select material).
7. Use concrete M20, M15 and M10 MPa with Specified Strength of 25 N/mm², 15 N/mm² and 10 N/mm².
8. Mix Design Should be done as per ACI 211and Verified before Casting and approved by engineers.
9. Fresh Placed Concrete Shall be protected from rain, dust and Sun rays.
10. Exposed concrete surfaces to be steel troweled or fair faced.
11. Sub- base of lining should be well prepared, shaped and compacted
12. Implementation of Construction joint at every 24 m with 22.5 cm wide PVC water stop(The water stopper shall be of extruded polyvinyl chloride and (2) cm thick cork filling including all material and labor all as per relevant drawing, specification and complete satisfaction of the engineer.
13. Stone Masonry Mortar Ratio M 1:4 Cement-Sand.
14. Stone should crushed not river or round shape.
15. Pointing work Shall be with 1:3 cement-Sand mortar.
16. Clean Sand and Gravel should be used and water Should be drinkable.
17. All Compaction and Earthen Works Shall be refer to technical Specification attached as annex.
18. while deviation from design drawing please take approval of Contracting authority.
19. The dimension of wall, length and direction of the walls must be considered according to the field Conditions.
20. All Out off to be constructed against undisturbed Soil.
21. Contraction Joint in Concrete Capping at wall top shall be provided at 2.5m.
22. Expansion Joint shall be provide in Every 24m
23. All Structures work should be cured minimum for 7 days consequently.

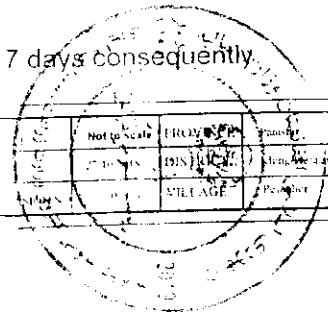

Not to scale	PROJECT NAME	Limiting of Pestghor Canal
DATE	DRAWING TITLE	Technical Notes
VILLAGE		

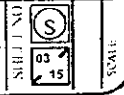


Site Plan of Peshghoor Canal Intake

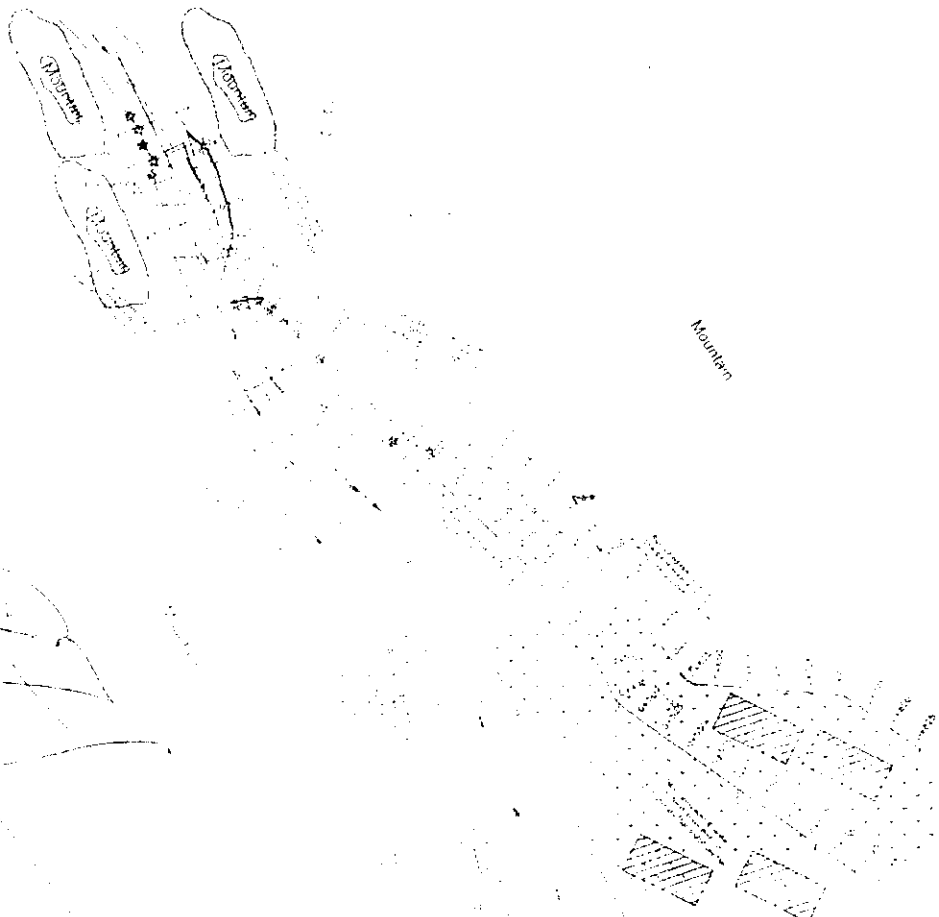


[Handwritten signature]

BENCH MARKS COORDINATES TABLE

No.	Name	Latitude	Longitude	Description
1	BM 1			
2	BM 2			
3	BM 3			

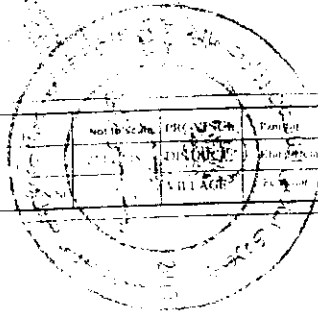


PROJECT NAME	Intake of Peshghoor Canal
DRAWING TITLE	Site Plans

SHRI LANKA

 05
 15
 SCALE

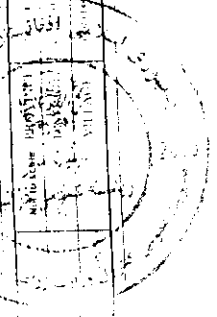


SCALE	1:50,000
SHEET NO.	04/15
PROJECT NAME	Planning of proposed road
DATE	20/03/2015
GIS MAP	




[Handwritten signature]

[Handwritten signature]


Peshgoor Canal RCC Section For Secondary Canal No-01 From RD= 0+000 to 0+125

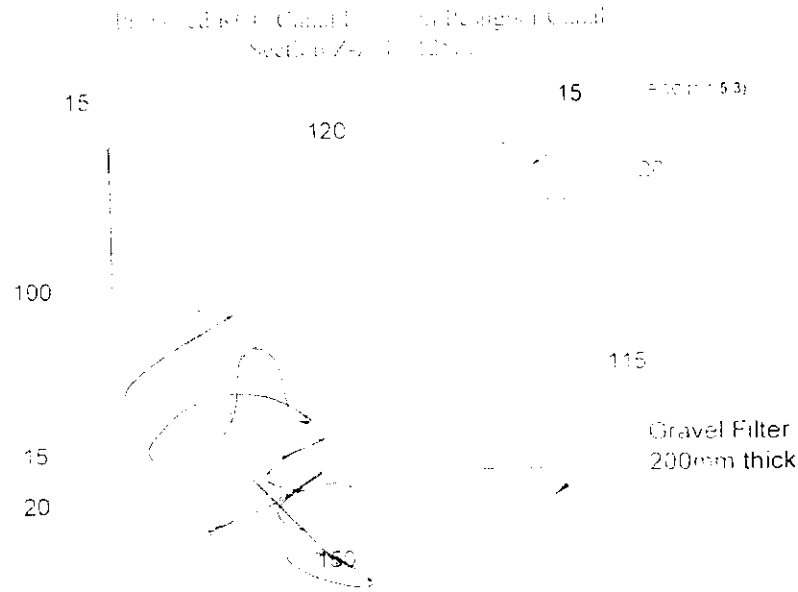

Proposed RCC Canal Reinforcement Detail

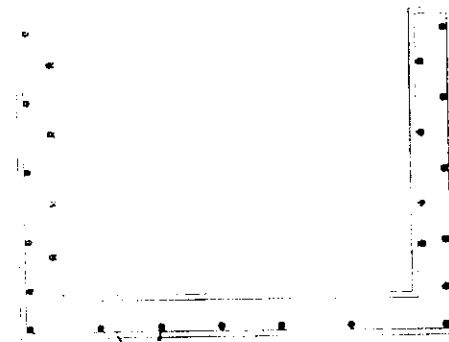

Open Channel
125m


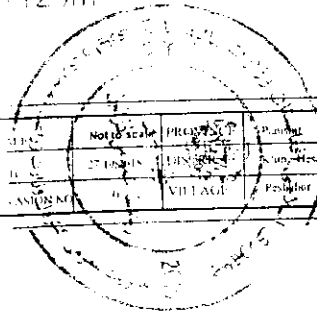


PROJECT NAME	Lining of Peshgoor Canal
DRAWING FILE	Canal Lining Sections and Reinforcement Detail


SHEET NO. 06 OF 15
SCALE: 1:50

[Handwritten signature]

Peshgar Canal Control Gate & Structure

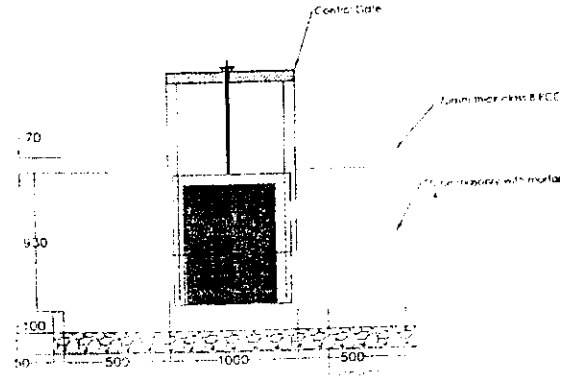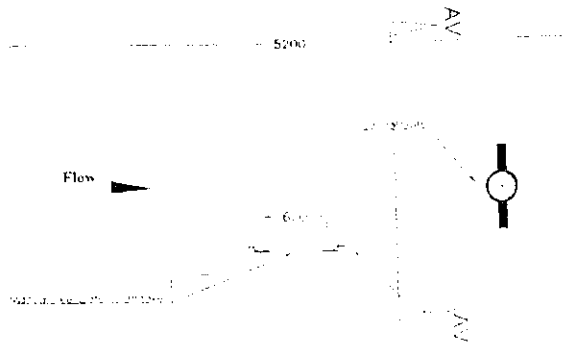


[Handwritten signature]

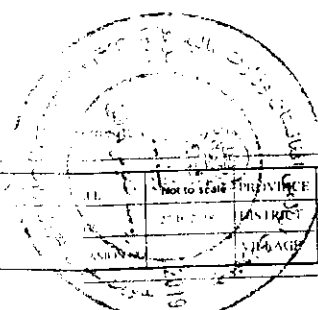


11 Not to Scale 2015 15	PROVINCE Punjab	PROJECT NAME Lining of Peshgar Canal	SHEET NO S 07 15 SCALE
	DISTRICT Sahiwal	DRAWING TITLE Control Gate	
	VILLAGE Peshgar		

Proposed RCC Lining work in Open Channel
 L=75m H=80cm W=125cm
 From RD 0+000 to 0+075 L=75m

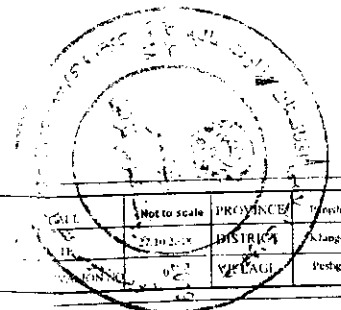


4 27/10/2018 003 02	Not to scale	PROVINCE	Theraph	PROJECT NAME	Lining of Pestsghor Canal	SHEET NO S 08 15 SCALE
		DISTRICT	Xiang-Ni-sa-aw	DRAWING TITLE	Canal Lining Sections and Reinforcement Detail	
		VILLAGE	Pestsghor			

Peshgoor Canal RCC Drop Structure For Secondary Canal No-02

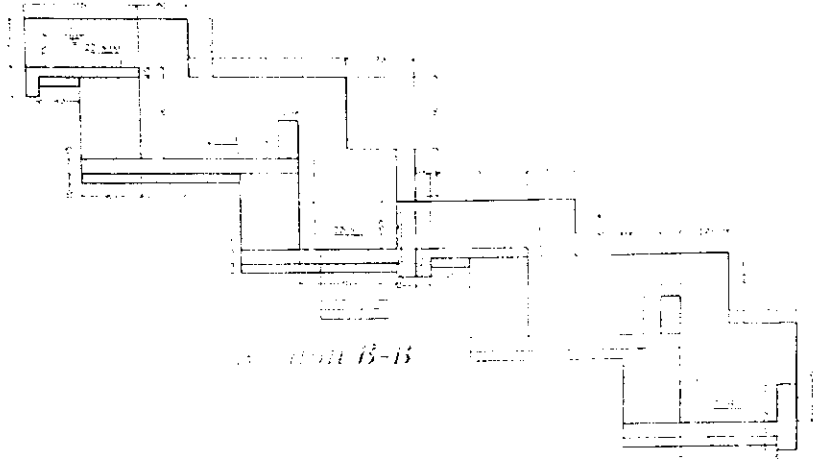

Section B-B


Section B-B

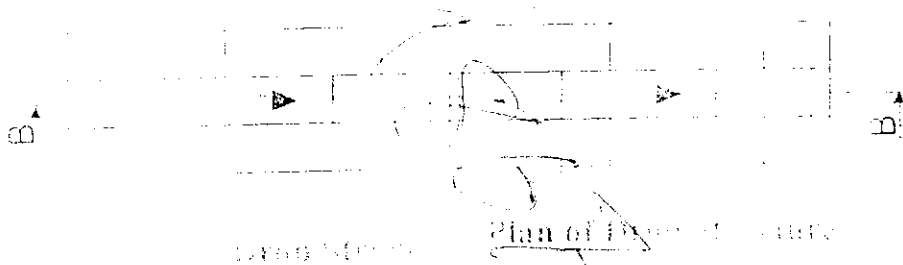

Plan of Drop Structure

Size of Drop Structures							
Depth of drop (m)	b1/m	d1/m	d2/m	t1/m	t2/m	b2/m	L/m
1.40	1.15	0.15	0.15	0.50	0.60	0.65	2.10
1.70	1.45	0.15	0.15	0.50	0.60	0.70	2.35
2.00	1.75	0.10	0.15	0.50	0.60	0.75	2.55
2.25	2.05	0.10	0.15	0.50	0.60	0.80	2.80
2.40	2.35	0.10	0.15	0.50	0.60	0.85	3.25
2.60	2.65	0.10	0.15	0.50	0.60	0.90	3.50
2.80	2.95	0.10	0.15	0.50	0.60	0.95	3.75
3.00	3.25	0.10	0.15	0.50	0.60	1.00	3.95

FOR THE LOCATION OF THE DROP PLEASE REFER TO DESIGN PROFILE. THIS TYPE OF DROP STRUCTURE IS USE IN STONE MASONRY LINING WHERE THE DROP DEPT IS MORE THAN 1.2 M.

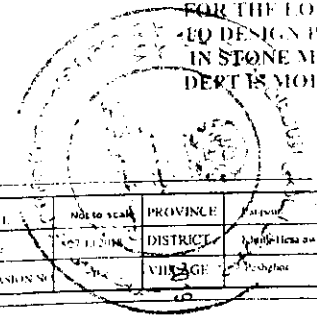


[Handwritten Signature]


		CALL: [Blank] ADDRESS: [Blank] DIVISION NO: [Blank]	SCALE: [Blank]	PROVINCE: [Blank] DISTRICT: [Blank] VILLAGE: [Blank]	PROJECT NAME: Lining of Peshgor Canal DRAWING TITLE: Drop structure	SHEET NO: 09/15 SCALE: [Blank]
--	--	---	----------------	--	--	-----------------------------------

Peshgoor Canal RCC Section For Secondary Canal No-01
From RD= 0+125 to 0+825

Precast Rcc slab (90x60x10)cm

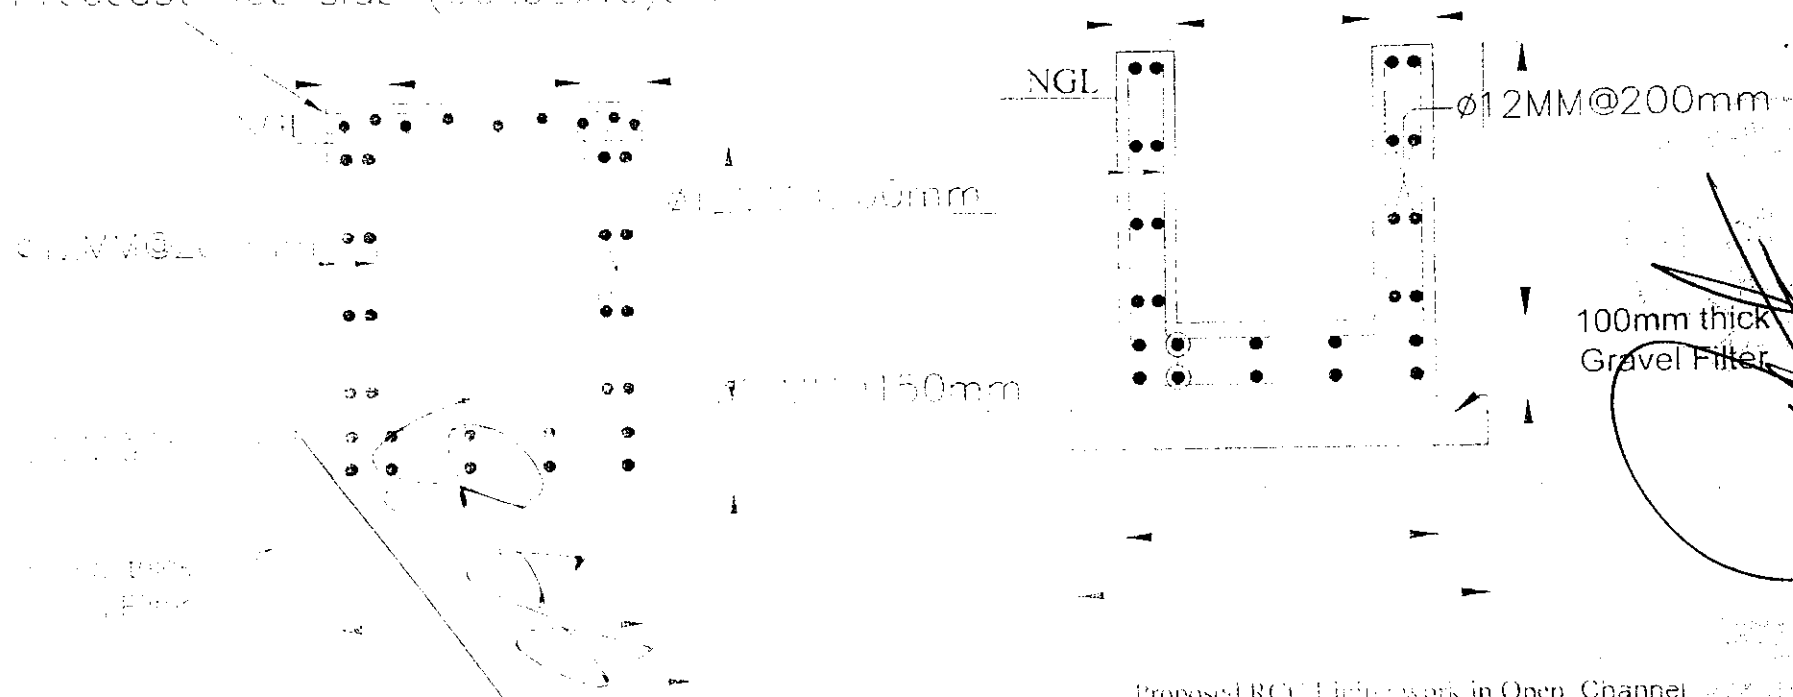


Proposed RCC Lining work in Open Channel.
L=400m H=60cm W=60cm
From RD 0+425 to 0+825 L=400m

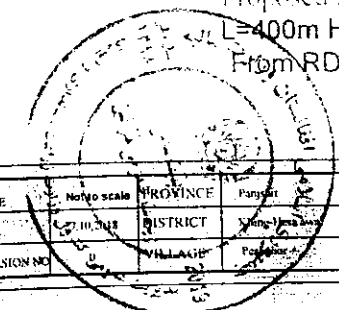

PROJECT NO. DRAWING NO.	SCALE None to scale	PROVINCE Fardes	PROJECT NAME Lining of Peshgor Canal	SHEET NO. 15
	DATE 15/11/2018	DISTRICT Peshawar	DRAWING TITLE Canal Lining Sections and Reinforcement Detail	
VASIRAN NO. 0	VILLAGE Peshawar	REGION Peshawar	PROJECT NO. 15	SHEET NO. 15

Peshgoor Canal RCC Section For Secondary Canal No-02
From RD= 0+075 to 0+750

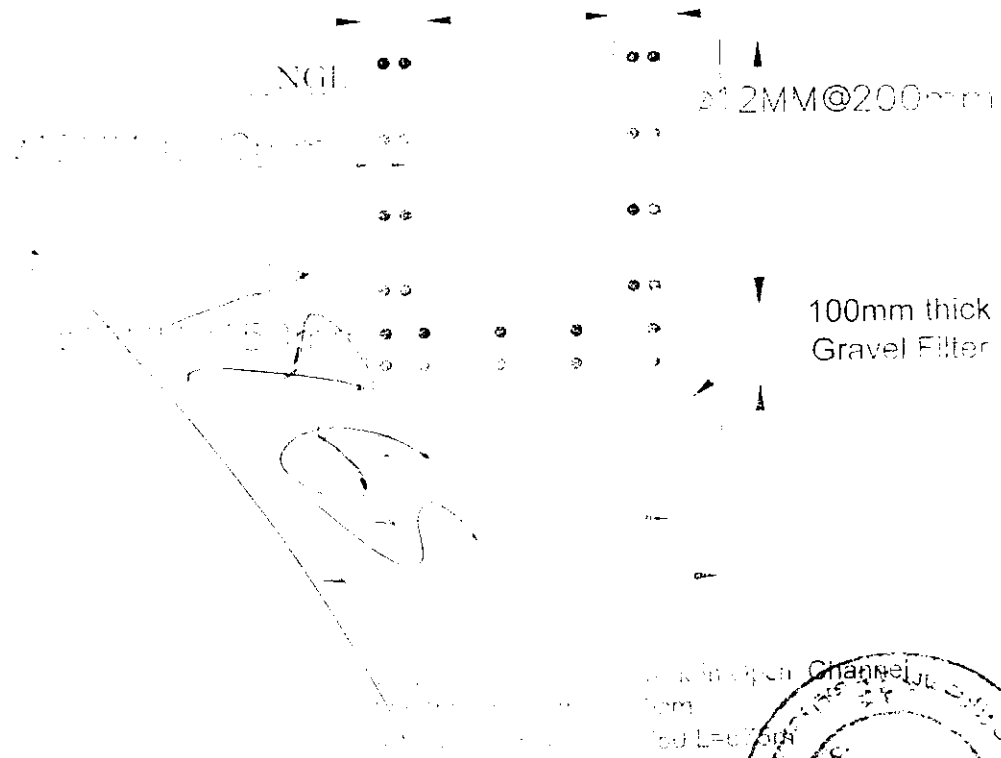

Handwritten signature and two circular official stamps.


CALL	Ap to canal	PROVINCE	Punjab	PROJECT NAME	Lining of Peshgor Canal
DATE	27.03.08	DISTRICT	Khing-Hadawal	DRAWING TITLE	Canal Lining Sections and Reinforcement Detail
DESIGN NO.	0	VILLAGE	Peshgor		

SHEET NO
11
15

Peshgoor Canal RCC Section For Secondary Canal No-03

From RD= 0+000 to 0+550




Precast Rcc slab (90x60x10)cm

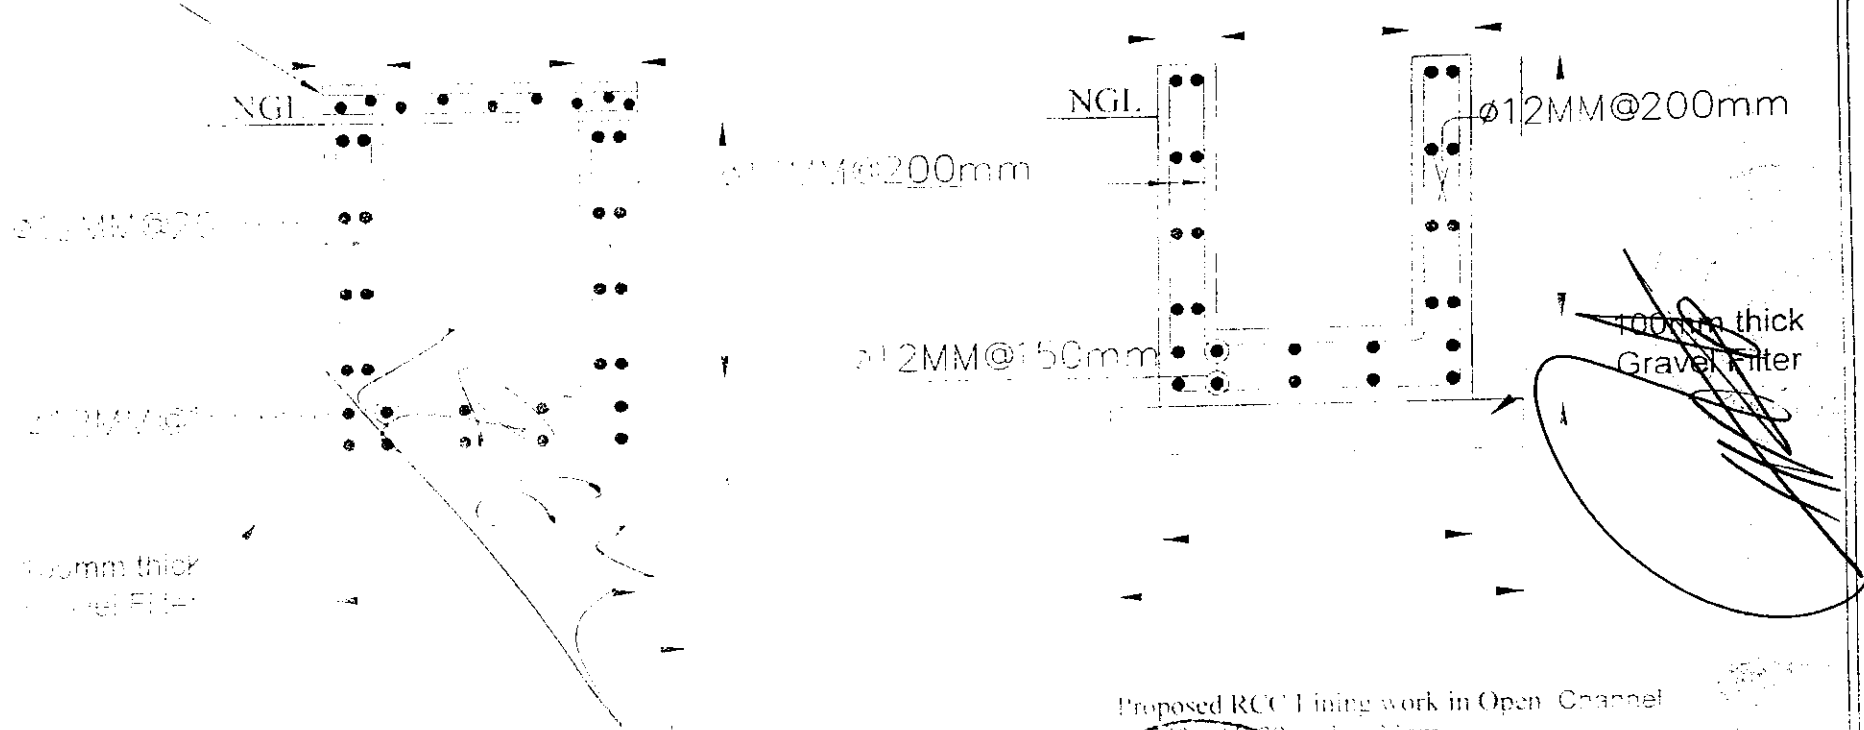

Proposed RCC Lining work in Open Channel
 950mm H=80cm V=60cm
 From RD 0+000 to 0+200 L=200m
 From RD 0+350 to 0+550 L=200m
 From RD 0+000 to 0+150 L=150m

SCALE	Not to scale	DIVISION	Peshgoor	PROJECT NAME	Lining of Peshgoor Canal	STREET NO		SCALE	
DATE	22.11.2018	DISTRICT	Khingti to Gwal	DRAWING TITLE	Canal Lining Sections and Reinforcement Detail	12		15	
REVISION NO	0	VILLAGE	Peshgoor						

Typical Section Pipe Culvert For Secondary Canal-03

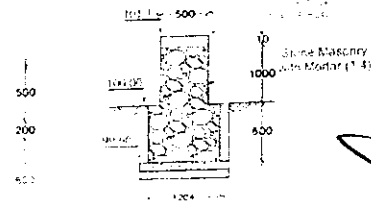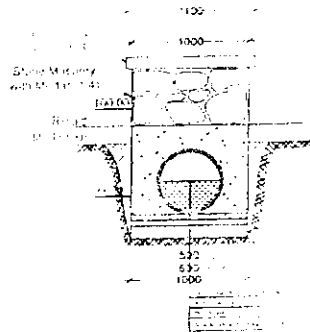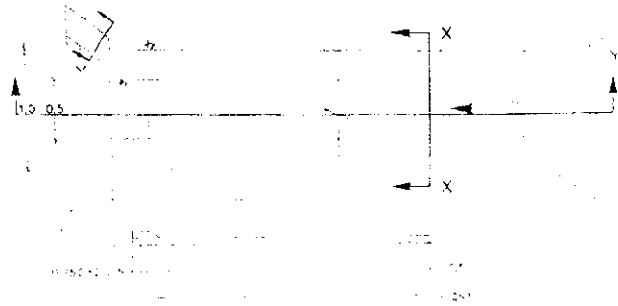



No.	Item	Quantity	Unit	Rate	Amount		Remarks
					Rs.	Paise	
12	...	5	2.45	0.195		11.62	
5	...	5	1.74	0.272	20		
					20		
Grand Total (Rs.)					122+11.62+0.05=33.2		
Working Wee (Rs.)					1.0		

[Handwritten signature]

SCALE	Not to scale	PROVINCE	Karnataka	PROJECT NAME	Lining of Peshgar Canal
DATE	10/20/18	DISTRICT	Kannada	DRAWING TITLE	Pipe culvert
REVISION NO.	0	VILLAGE	Peshgar		


SHEET NO
13
15

Peshgoor Canal offtake Control Gate Total No-20

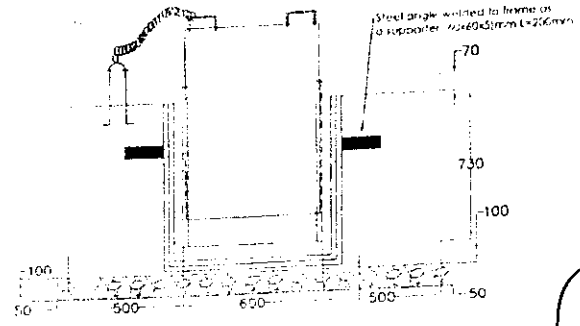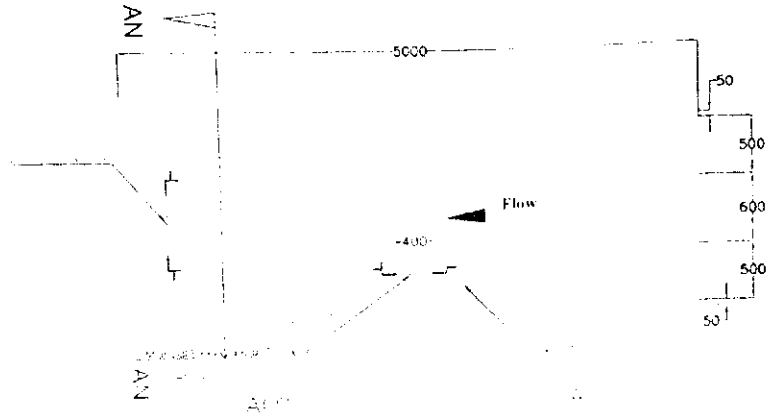

[Handwritten signature]

[Handwritten notes and scribbles]

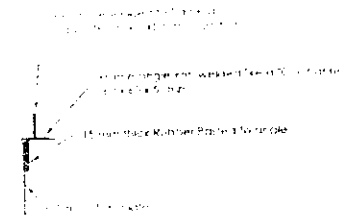


er site requirement.

SCALE	Not to scale	PROVINCE	Punjab	PROJECT NAME	Lining of Peshgoor Canal
DATE	27/06/18	DISTRICT	Faisalabad	DRAWING TITLE	off take doors detail
VISION		VILLAGE	Peshgoor		

SHEET NO


 15
 SCALE

provide a installation with PVC weep pipe @ 2m spacing
 and provide a 100mm thick inverted filter

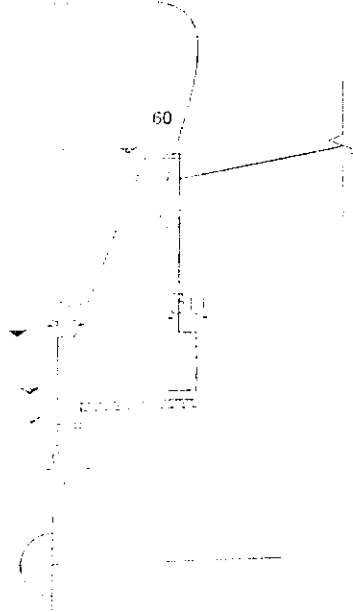


Handwritten: 761

Handwritten signature: P. S. K.

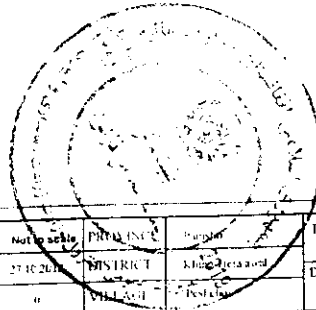

PROJECT NO. / DATE / SHEET NO. / SCALE	PROJECT NAME Lining of Peshbor Canal	SHEET NO. 15 / 15 SCALE
	DRAWING TITLE Protection wall detail	
	DISTRICT Bangalore	
VILLAGE Peshbor	PROJECT NAME Lining of Peshbor Canal	SHEET NO. 15 / 15 SCALE

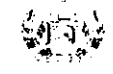

Project Name: Agricultural and Rural Extension

Contractor Name: Mah-e-May Construction Company


Client: Ministry of Agriculture, Irrigation and Livestock

Revised WORK IMPLEMENTATION PLAN - 1398-1399

13/1398

ردیف	شرح	مقدار	واحد	مبلغ	نوع	توضیحات
79/1398	140/1398	13	متر	232.00	متر	...
80/1398	140/1398	29	متر	316.64	متر	...
81/1398	140/1398	38	متر	1,100.03	متر	...
82/1398	140/1398	38	متر	1,014.47	متر	...
83/1398	140/1398	36	متر	70.86	متر	...
84/1398	150/1398	13	متر	1.00	متر	...
85/1398	130/1398	13	متر	6.00	متر	...
86/1398	150/1398	13	متر	20.00	متر	...
87/1398	140/1398	140	متر	1,871.70	متر	...
88/1398	140/1398	1	متر	16.00	متر	...
89/1398	141/1398	31	متر	335.32	متر	...
90/1398	140/1398	7	متر	48.50	متر	...
91/1398	140/1398	7	متر	6.00	متر	...
92/1398	140/1398	7	متر	1.00	متر	...
93/1398	140/1398	7	متر	255.00	متر	...
94/1398	140/1398	141	متر	1.00	متر	...
95/1398	140/1398	7	متر	1.00	متر	...
				مجموع	0	

فصل زمستان

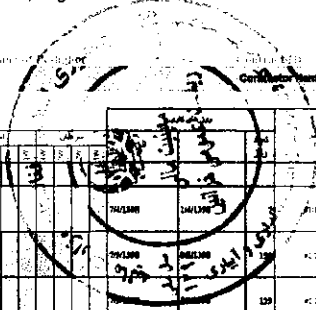

Prepared by
Mah-e-May construction Company