

جمهوری اسلامی افغانستان
شرطنامه معیاری تدارکات امور ساختمانی کوچک
وزارت زراعت، آبیاری و مالداري
ریاست تهیه و تدارکات

پروژه پخته کاری کانال آخند زاده محمد عمر واقع ولسوالی زرنج ولایت نیمروز

آدرس اداره: وزارت زراعت، آبیاری و مالداري جمال مینه، چهاراهی کارته سخی کابل، افغانستان

شماره داوطلبی: MAIL/PD/NCB/W/159/98

تعداد بخش ها (LOTS): ندارد

کودبودجوی : AFG #: 390676

تاریخ صدور: 1397/11/21

شرطنامه معیاری تدارکات امور ساختمانی کوچک - اداره تدارکات ملی

مقدمه

این شرطنامه معیاری توسط اداره تدارکات ملی طبق اسناد مشابه معیاری داوطلبی مورد استفاده نهاد های چند جانبه انکشافی بین المللی ترتیب گردیده و توسط ادارات تدارکاتی در تدارک امور ساختمانی کوچک که قیمت تخمینی تدارکات الی (500) میلیون افغانی بوده و با استفاده از وجوه عامه¹ تمویل می گردند در روش های تدارکات داوطلبی باز، مقید، و تدارکات از منبع واحد مورد استفاده قرار می گیرد.

این شرطنامه در روشنی احکام قانون و طرز العمل تدارکات ترتیب گردیده و در صورت مغایرت میان قانون و طرز العمل تدارکات و مفاد این شرطنامه به قانون و طرز العمل استناد می گردد.

با انفاذ این شرطنامه، شرطنامه معیاری تدارک اجناس منضمه متحدالمال شماره PPU/C024/1388 صادره واحد پالیسی تدارکات اسبق وزارت مالیه ملغی شمرده شده و قابل استفاده نمی باشد.

ادارات تدارکاتی می توانند به پیروی از حکم جزء 2 ماده چهارم قانون تدارکات، در تدارکات که توسط موسسات تمویل کننده تمویل می گردند از اسناد معیاری داوطلبی آن موسسات استفاده به عمل آورند.

نقل این شرطنامه از مراجع ذیل قابل دریافت می باشد:


ریاست عمومی اداره امور ریاست جمهوری

اداره تدارکات ملی

ریاست پالیسی تدارکات

قصر مرمرین، کابل، افغانستان


www.npa.gov.af

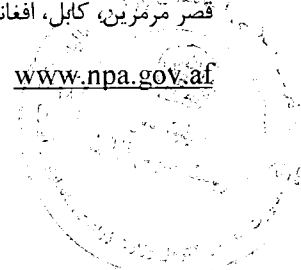


Handwritten signature or initials in blue ink.

¹ وجوه عامه عبارت از پول یا سایر دارائی های مالی و عایدات اداره است که در ماده هشتم قانون اداره امور مالی و مصارف عامه تصریح گردیده که شامل هرگونه منابع مالی مناسب به اداره یا طی مراحل بودجوی و همچنان سایر وجوه بودجوی به شمول هزینه های کمکی و اعتبارات پولی که در اختیار اداره گذاشته می شود، می باشد.


شرطنامه معیاری تدارکات امور ساختمانی کوچک - اداره تدارکات ملی

<p>تدارکات و یا امور نظارتی مربوط می باشد.</p> <p>3.2 اداره پیشنهاد اعطای قرارداد به داوطلب برنده که مستقیماً یا از طریق نماینده مرتکب فساد، تقلب، تبانی، اجبار یا ایجاد اخلال و موانع در مراحل داوطلبی یا در اجرای قرارداد گردیده است را لغو می نماید.</p> <p>3.3 اداره در صورت ارتکاب فساد، تقلب، تبانی، اجبار و اخلال در مراحل تدارکات توسط کارمند اداره، موضوع را در اسرع وقت به مراجع ذیربط ارجاع می نماید.</p> <p>3.4 اداره داوطلب یا قراردادی را در صورت ارتکاب اعمال مندرج فقره (1) ماده چهل و نهم قانون تدارکات از اشتراک در مراحل تدارکات محروم می نماید.</p> <p>3.5 داوطلب، قراردادی و قراردادی فرعی مکلف است، زمینه تفتیش و بررسی حسابات، یادداشت ها و سایر اسناد مربوط به تسلیمی آفر و اجرای قرارداد را توسط مفتشین موظف از جانب اداره فراهم نماید.</p>	
<p>4.1 داوطلب و شرکای وی میتوانند تابعیت هر کشوری را با رعایت محدودیت های مندرج صفحه معلومات داوطلبی داشته باشند. در صورت که داوطلب، قراردادی و قراردادی فرعی، ساکن، تبعه و یا ثبت در یک کشور بوده و یا مطابق قوانین همان کشور فعالیت نماید، تبعه همان کشور محسوب می گردد.</p> <p>4.2 داوطلب نباید تضاد منافع داشته باشد، داوطلب با یک یا بیشتر جوانب این داوطلبی تضاد منافع دارد اگر بصورت مستقیم یا غیر مستقیم با شرکت یا طرف که طرح، مشخصات و سایر اسناد مربوط این تدارکات را ترتیب نموده و یا با شخص که منحنیت مدیر پروژه تحت این داوطلبی پیشنهاد شده باشد ارتباط داشته باشد. داوطلب که تضاد منافع داشته باشد غیر واجد شرایط پنداشته می شود. شرکت یا شخص که توسط اداره، موظف به ارائه خدمات مشورتی در ترتیب و نظارت امور ساختمانی گردیده و همچنین شرکت های متعلق به آن در این داوطلبی غیر واجد شرایط پنداشته می شوند.</p> <p>4.3 اداره نمی تواند قرارداد را با داوطلب محروم شده و یا تحت محرومیت عقد نماید. لست داوطلبان محروم شده و تحت محرومیت از وب سایت اداره تدارکات ملی قابل دریافت می باشد.</p> <p>4.4 داوطلب مکلف است شواهد و مدارک تثبیت اهلیت خویش را مطابق مندرجات صفحه معلومات داوطلبی ارائه نماید.</p>	<p>ماده 4 - داوطلب واجد شرایط</p> 
<p>5.1 تمام داوطلبان شرح اولیه شیوه کاری پیشنهادی و جدول امور ساختمانی بشمول نقشه ها و چارت های مورد نیاز را در قسمت 3 فورمه های داوطلبی، ارائه می نمایند.</p> <p>5.2 در صورت انجام ارزیابی قبلی اهلیت داوطلبان، عقد قرارداد صرف با داوطلبان موفق در ارزیابی قبلی اهلیت صورت می گیرد. داوطلبان موفق در ارزیابی قبلی اهلیت معلومات تجدید شده در مورد اهلیت خویش و یا استمرار اهلیت ارزیابی شده را در روز تسلیمی آفر ارائه می نمایند. تجدید یا تأیید استمرار اهلیت در قسمت 3 درج میگردد.</p> <p>5.3 در صورت عدم راه اندازی ارزیابی قبلی اهلیت داوطلبان، داوطلبان معلومات و اسناد ذیل را بر علاوه اسناد مندرج اجزای 2، 3، 4، 5 و 6 فقره (2) حکم هفدهم طرز العمل تدارکات شامل قسمت 3 می نمایند. مگر اینکه در صفحه معلومات داوطلبی طور دیگر تذکر رفته باشد:</p>	<p>ماده 5 - اهلیت داوطلب</p>

شرطنامه معیاری تدارکات امور ساختمانی کوچک - اداره تدارکات ملی

<p>1- حجم معاملات در سکتور ساختمانی در خلال مدت مندرج صفحه معلومات داوطلبی؛</p> <p>2- تجربه منحیث قراردادی اصلی در امور ساختمانی در حد اقل تعداد قرارداد های ساختمانی با اندازه، ماهیت و پیچیدگی معادل در میعاد مندرج صفحه معلومات داوطلبی (بمنظور مطابقت با این معیار داوطلب باید حد اقل (70) فیصد امور ساختمانی را تکمیل نموده باشد) قرارداد که تحت دعوا بوده و مبلغ تحت منازعه بیشتر از (10) فیصد قیمت قرارداد باشد، نمی تواند منحیث تجربه مد نظر گرفته شود؛</p> <p>3- یک پلان دسترسی (مالکیت و اجاره) به موقع تجهیزات مورد نیاز مندرج صفحه معلومات داوطلبی؛</p> <p>4- داشتن یک مدیر قرارداد با (5) سال تجربه کاری در امور ساختمانی با ماهیت مشابه بشمول حد اقل (3) سال تجربه کاری منحیث مدیر؛</p> <p>5- دارایی های سیال و یا انواع اعتبارات (قرضه) که کمتر از مبلغ تذکر رفته در صفحه معلومات داوطلبی نباشد و بیشتر از تعهدات مالی داوطلب برای سایر قرارداد ها بدون شمولیت پیش پرداخت قابل اجرا تحت این قرارداد باشد؛</p> <p>استمرار دعاوی یا استمرار صدور فیصله حکمیت بر علیه داوطلب یا شریک داوطلب مشترک در گذشته منجر به فاقد اهلیت شمرده شدن داوطلب شده می تواند.</p>	
<p>5.6 برای مطابقت با حد اقل معیارات اهلیت مندرج جز 1 بند 5 ماده 5 این دستورالعمل، ارقام اهلیت هر شریک شرکت مشترک باهم جمع می گردد و مجموع ارقام اهلیت شرکا 100 فیصد معیار اهلیت را تکمیل نماید. هر شریک باید حد اقل (25) فیصد و شریک اصلی حد اقل (40) فیصد معیار های اهلیت را تکمیل نماید. عدم تکمیل شرط بالا منجر به رد آفر شرکت مشترک می گردد. تجربه و منابع قراردادی فرعی در تکمیل معیار ها توسط داوطلب در نظر گرفته نمی شود، مگر اینکه در صفحه معلومات داوطلبی طور دیگر تذکر رفته باشد.</p>	
<p>6.1 هر داوطلب می تواند یک آفر را بصورت انفرادی یا منحیث شریک شرکت مشترک ارائه نماید. هر گاه داوطلب بیشتر از یک آفر ارائه نموده و یا در بیشتر از یک آفر شریک باشد منجر به رد تمام آفر های که داوطلب در آن اشتراک دارد میگردد. اشتراک منحیث قراردادی فرعی و آفر بدیل در صورتیکه مجاز باشد از این امر مستثنی است.</p>	<p>ماده 6- هر داوطلب یک آفر</p>
<p>7.1 داوطلب بمصرف خود آفر را تهیه و تسلیم نموده و اداره مسؤلیت چنین مصارف را ندارد.</p>	<p>ماده 7- مصارف داوطلبی</p>
<p>8.1 داوطلب می تواند با قبول مسؤلیت و خطرات مربوط از ساحه کار و محیط و ماحول آن بازدید نموده و معلومات لازم جهت ترتیب آفر و عقد قرارداد امور ساختمانی را جمع آوری نماید. مصارف بازدید از محل به عهده داوطلب می باشد.</p>	<p>ماده 8- بازدید از ساحه</p>
<p>ب. شرطنامه</p>	


شرطنامه معیاری تدارکات امور ساختمانی کوچک - اداره تدارکات ملی
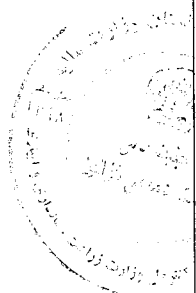
<p>میعاد تسلیمی آفر ها را در مطابقت با بند 2 ماده 21 این دستورالعمل تمدید نماید.</p>	
	<p>ج. تهیه آفر ها</p>
<p>12.1 تمام اسناد مربوط آفر به زبان که در صفحه معلومات داوطلبی مشخص گردیده ترتیب میگردد.</p>	<p>ماده 12 - زبان آفر</p>
<p>13.1 آفر ارائه شده شامل اسناد ذیل می باشد:</p> <p>1- تضمین آفر در مطابقت با ماده 17 این دستورالعمل؛</p> <p>2- بل احجام کاری² قیمت گذاری شده؛</p> <p>3- فورمه آفر داوطلبی؛</p> <p>4- اسناد و فورم معلومات اهلیت؛</p> <p>5- آفر های بدیل در صورت که مجاز باشد؛ و</p> <p>6- سایر مواد مطالبه شده در صفحه معلومات داوطلبی.</p>	<p>ماده 13 - اسناد شامل آفر</p>
<p>14.1 قرارداد برای تمام امور ساختمانی مندرج بند 1 ماده 1 این دستورالعمل به اساس بل احجام کار قیمت گذاری شده که توسط داوطلب ارائه می گردد می باشد.</p>	<p>ماده 14 - قیمت آفر</p>
<p>14.2 داوطلب باید نرخ ها و قیمت ها برای تمام اقلام امور ساختمانی مندرج بل احجام کاری را ارائه نماید. اقلام که برای آنها نرخ و قیمت ارائه نشده باشد، قیمت و نرخ آن در بل احجام کار شامل شده محسوب گردیده و پرداخت به آن صورت نمی گیرد. در صورتیکه مجموع قیمت قلم یا اقلامی که برای آن قیمت ارائه نشده است، از (10) فیصد قیمت آفر داوطلب تجاوز نماید، آفر وی غیر جوابگو محسوب میگردد. در صورت تصحیح، اغلاط خط زده شده، تصحیح شده امضا و تاریخ تصحیح درج گردد.</p>	
<p>14.3 تمام محصولات قابل پرداخت، مالیات، بشمول مالیات بر معاملات انتفاعی⁴ (BRT) و سایر مکلفیت های مالی قابل پرداخت تحت این قرارداد 28 روز قبل از ختم میعاد تسلیمی آفر، در قیمت ها، نرخ ها و قیمت مجموعی آفر شامل گردد.</p>	
<p>14.4 در صورت تذکر در صفحه معلومات داوطلبی و شرایط خاص قرارداد و احکام ماده 47 شرایط عمومی قرارداد، نرخ ها و قیمت های آفر در جریان اجرای قرارداد قابل تعدیل میباشد. داوطلب معلومات لازم مندرج ماده 47 شرایط عمومی و خاص قرارداد را توأم با آفر خویش ارائه می نماید.</p>	
<p>15.1 داوطلب باید نرخ فی واحد و قیمت های مندرج آفر⁵ را به واحد پولی افغانی ارایه نماید، مگر اینکه در صفحه معلومات داوطلبی طوری دیگر تذکر رفته باشد.</p>	<p>ماده 15 - اسعار آفر و پرداخت</p>

⁴ Business Reciept Tax

⁵ در قرارداد های با پرداخت بالمقطع "قیمت فی واحد و قیمت ها" با "قیمت سر جمع" تعویض گردد.

شرطنامه معیاری تدارکات امور ساختمانی کوچک - اداره تدارکات ملی
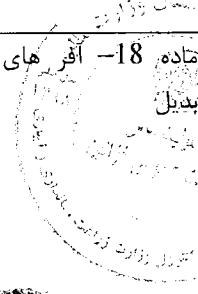
<p>غیر جوابگو پنداشته شده رد می گردند.</p>	
<p>17.4 تضمین آفر داوطلبان غیر موفق بعد از عقد قرارداد با داوطلب برنده، به آنان مسترد میگردد.</p>	
<p>17.5 در حالات ذیل اظهارنامه تضمین آفر تطبیق و یا تضمین آفر مسترد نمی گردد:</p> <p>1- در صورت تغییر یا انصراف از آفر بعد از انقضای مدت معینه تسلیمی آن به استثنای مورد بند 2 ماده 16 این دستور العمل؛</p> <p>2- در صورت انکار داوطلب از پذیرش تصحیح اشتباهات حسابی در جدول قیمت های ارایه شده در آفر؛</p> <p>3- در صورت اجتناب داوطلب از پذیرش اشتباهات محاسباتی در آفر در مطابقت با بند 2 ماده 28 این دستور العمل؛</p> <p>4- اجتناب داوطلب برنده از عقد قرارداد در خلال مدت معینه؛</p> <p>5- عدم ارائه تضمین اجراء قرارداد توسط داوطلب برنده؛</p> <p>6- در صورت محرومیت داوطلب به دلیل تخطی در این داوطلبی.</p>	
<p>17.6 در صورت که داوطلب شرکت مشترک (JV) باشد، تضمین آفر یا اظهار نامه تضمین آفر باید بنام داوطلب مشترک (JV) باشد.</p>	
<p>18.1 آفرهای بدیل صرف در صورتی قابل قبول خواهد بود که در صفحه معلومات داوطلبی از قبولی آن تذکر رفته باشد. در صورت قبولی آفر بدیل طبق احکام بند 1 و 2 ماده 18 این دستور العمل اجراءات صورت میگیرد و پذیرش یکی از گزینه های ذیل در صفحه معلومات داوطلبی مشخص میگردد:</p> <p>1- داوطلب می تواند آفر های بدیل را با آفر اصلی تسلیم نموده و اداره صرف در صورت که آفر اصلی ارائه شده دارائی نازلترین قیمت باشد، آفر بدیل را ملاحظه می نماید.</p> <p>یا</p> <p>2- داوطلب می تواند آفر بدیل را بدون آفر اصلی تسلیم نماید که در این صورت آفر های اصلی و آفر های بدیل هر کدام به نوبه خود ارزیابی می گردند.</p> <p>18.2 آفر های بدیل تمام معلومات لازم بشمول محاسبه دیزاین، مشخصات تخنیکی، جزئیات قیمت ها، شیوه پیشنهادی اعمار، پیش پرداخت و تاریخ تکمیل بدیل در حدود مناسب و دیگر جزئیات مربوط جهت ارزیابی آفر های بدیل توسط اداره را ارائه نمایند.</p>	<p>ماده 18- آفر های بدیل</p> 
<p>19.1 داوطلب مکلف است، یک نقل اصلی تمام اسناد شامل آفر را مطابق ماده 13 این دستورالعمل ترتیب و با علامه کلمه "اصل" علامه گذاری نماید. بر علاوه کاپی های آفر با کلمه "کاپی" علامه گذاری شده و به تعداد مندرج صفحه معلومات داوطلبی تسلیم گردد. در صورت موجودیت تفاوت میان اصل و کاپی، اصل آن قابل اعتبار خواهد بود.</p>	<p>ماده 19- شکل و امضاء آفر</p>
<p>19.2 اصل و کاپی های آفر باید تایپ گردد و یا با رنگ پاک ناشدنی نوشته شده و توسط نماینده قانونی</p>	

شرطنامه معیاری تدارکات امور ساختمانی کوچک - اداره تدارکات ملی

<p>22.1 آفر های ناوقت رسیده رد گردیده و بدون باز شدن مسترد میگردند.</p>	<p>ماده 22- آفر های نا وقت رسیده</p>
<p>23.1 داوطلب می تواند، قبل از ختم میعاد تسلیمی آفر ها، با ارسال اطلاعیه کتبی که توسط نماینده با صلاحیت داوطلب امضاء شده باشد و کاپی صلاحیت نامه مربوط موجود باشد، آفر خویش را تعویض، تعدیل و یا از آن انصراف نماید. اطلاعیه کتبی توام با آفر های تعویض، انصراف یا تعدیل شده بوده و این اطلاعیه باید:</p> <p>1- در مطابقت با مواد 19 و 20 این دستورالعمل ارسال گردیده، بر علاوه پاکت های مربوط نیز با کلمات "انصراف"، "تعویض" یا "تعدیل" نشانی شده باشد.</p> <p>2- قبل از ختم میعاد تسلیمی آفر ها توسط اداره دریافت شده باشد.</p>	<p>ماده 23- انصراف، تعویض و تعدیل آفرها</p>
<p>23.2 تعویض یا تعدیل آفر ها بعد از ضرب الاجل تسلیمی آفر صورت گرفته نمی تواند.</p>	
<p>23.3 هرگونه انصراف، تعویض و تعدیل آفر ها در فاصله زمانی میان ضرب الاجل تسلیمی آفر ها و ختم میعاد اعتبار آفر طوری که در فورمه تسلیمی آفر تذکر رفته بشمول میعاد تمدید شده اعتبار آفر صورت گرفته نمی تواند. انصراف در چنین حالت منتج به عدم مسترد نمودن تضمین آفر یا اجرای اظهار نامه تضمین آفر مطابق ماده 17 دستورالعمل برای داوطلبی میگردد.</p>	
<p>23.4 داوطلب تخفیف را تنها در آفر اولی یا در اثر تعدیل در مطابقت با این ماده دستورالعمل پیشنهاد می نماید.</p>	
<p>مد آفر گشایی و ارزیابی</p>	
<p>24.1 اداره آفر های دریافت شده را بشمول تعدیلات مطابق ماده 23 این دستورالعمل در محضر عام در محل، تاریخ و زمان که در صفحه معلومات داوطلبی تذکر رفته، باز می نماید. در صورت ارسال آفر ها بصورت الکترونیکی، روش خاص آفر گشایی مربوط در صفحه معلومات داوطلبی درج گردد.</p>	<p>ماده 24- آفر گشایی و ارزیابی</p>
<p>24.2 در مجلس آفر گشایی، رییس هیئت آفر گشایی ابتدا آفر هایی را که با کلمه "انصراف" نشانی شده و قبل از ختم میعاد تسلیمی آفر ها اطلاعیه انصراف خویش را تسلیم نموده اند، را اعلام و بدون باز شدن مسترد می نماید.</p>	
<p>24.3 هیئت آفر گشایی آفر ها را باز نموده، نام داوطلب، قیم آفر، مجموعه مبلغ هر آفر و هر گونه آفر بدیل (در صورت درخواست یا مجاز بودن آفر بدیل)، هر گونه تخفیف، انصراف، تعویض، تعدیل، موجودیت یا عدم موجودیت تضمین آفر یا اظهار نامه تضمین آفر در صورت لزوم، و سایر جزئیات را که اداره مناسب بداند قرائت می نماید. در آفر گشایی هیچ آفر مسترد نمی گردد، مگر اینکه مطابق بند 1 ماده 22 این دستورالعمل نا وقت رسیده باشد. آفر های تعویض و تعدیل تسلیم شده مطابق ماده 23 این دستورالعمل برای ارزیابی بیشتر مد نظر گرفته نشده و بدون باز شدن مسترد میگردد.</p>	
<p>24.4 اداره رویداد جلسه آفر گشایی را بشمول معلومات آشکار شده در مطابقت با بند 3 ماده 24 این دستورالعمل</p>	

شرطنامه معیاری تدارکات امور ساختمانی کوچک - اداره تدارکات ملی

<p>27.5 داوطلب مسؤلیت های منحیث شرط عقد قرارداد که در شرطنامه از آن تذکر نرفته، را ندارد تا تغییر قیمت یا تعدیل آفر صورت گیرد.</p>	
<p>28.1 اداره آفر های را که در ارزیابی ابتدایی، واجد شرایط شناخته شوند را ارزیابی مالی نموده و به عنوان بخش از ارزیابی مالی جهت تصحیح اشتباهات حسابی بررسی می نماید. تصحیح اشتباهات محاسباتی به شکل ذیل صورت میگیرد:</p> <p>1- هرگاه تفاوتی میان مبلغ به حروف و ارقام وجود داشته باشد، مبلغ به حروف مدار اعتبار خواهد بود.</p> <p>2- در صورت عدم توافق نرخ فی واحد با قیمت مجموعی قلم مربوط، نرخ فی واحد مد نظر گرفته شده، قیمت مجموعی تصحیح میگردد. مگر اینکه از نظر اداره به صورت واضح کدام علامه اعشاری در قیمت فی واحد بیجا تحریر گردیده باشد، که در این صورت قیمت مجموعی مد نظر گرفته شده و قیمت فی واحد اصلاح می گردد؛</p>	<p>ماده 28 - تصحیح اشتباهات</p>
<p>28.2 هرگاه داوطلب تصحیح اشتباهات محاسباتی آفر خویش را قبول نکند، آفر وی رد و تضمین آفر وی غیر قابل استرداد دانسته شده یا اظهارنامه تضمین آفر مطابق جزء 2 بند 5 ماده 17 این دستور العمل اجرا می گردد.</p>	
<p>29.1 آفر ها به واحد پولی افغانی مطابق بند 1 ماده 15 این دستور العمل ارزیابی میگردد، در صورتیکه، داوطلب نرخ مبادله دیگری را استفاده نموده باشد نخست قیمت آفر به واحد پولی افغانی با استفاده از نرخ مبادله مشخص شده مندرج آفر تبدیل و ارزیابی آفر ها صورت میگردد. مگر اینکه در صفحه معلومات داوطلبی طور دیگر ذکر گردیده باشد.</p>	<p>ماده 29 - اسعار در ارزیابی آفر</p>
<p>30.1 اداره آفر دارای نازلترین قیمت ارزیابی شده را در مطابقت با معیارات و شرایط و مشخصات تخنیکی مندرج شرطنامه جهت تشخیص جوابگو بودن آن ارزیابی می نماید. در صورتیکه آفر دارای نازلترین قیمت ارزیابی شده، پس از ارزیابی تخنیکی و در صورت لزوم ارزیابی مفصل جوابگو تشخیص گردد، هیئت ارزیابی می تواند پروسه ارزیابی را ختم، گزارش خویش را به آمر اعطاء ارائه نماید. در صورتیکه آفر دارای نازلترین قیمت ارزیابی شده، جوابگو تشخیص نگردد، هیئت ارزیابی، آفر بعدی دارای قیمت نازلتر ارزیابی شده را مورد ارزیابی تخنیکی و در صورت لزوم ارزیابی مفصل قرار می دهد.</p>	<p>ماده 30 - ارزیابی و مقایسه آفر ها</p>
<p>30.1 اداره در ارزیابی آفر ها، قیمت ارزیابی شده هر آفر را طور ذیل تعیین می نماید:</p> <p>1- تصحیح اشتباهات محاسباتی مطابق ماده 28 این دستور العمل؛</p> <p>2- منهای هر گونه وجه احتیاطی در بل احجام کار و جمع مزد کار که بصورت رقابتی قیمت گذاری شده اند؛</p> <p>3- تطبیق یک تعدیل مناسب برای هر گونه تفاوت ها، انحرافات، بیش پرداخت و تاریخ تکمیل بدیل در حدود معقول قبلاً تعیین شده یا پیشنهاد های بدیل در مطابقت به ماده 18 این دستور العمل؛</p> <p>4- تطبیق تعدیلات مناسب که انعکاس دهنده تخفیفات یا دیگر تغییر قیمت پیشنهاد شده مطابق بند 5</p>	

شرطنامه معیاری تدارکات امور ساختمانی کوچک - اداره تدارکات ملی

<p>34.3 اداره بعد از عقد قرارداد با داوطلب برنده، معلومات ذیل را در وب سایت خویش، وب سایت اداره تدارکات ملی و سایر وب سایت های که از طرف اداره تدارکات ملی تجویز میگردند، نشر می نماید:</p> <p>1- نام داوطلبانیکه آفر تسلیم نموده اند؛</p> <p>2- قیمت های خوانده شده در آفر گشایی؛</p> <p>3- نام و قیمت ارزیابی شده هر آفر؛</p> <p>4- نام داوطلبانیکه آفر هایشان رد گردیده و دلایل رد آن؛</p> <p>5- نام داوطلب برنده، قیمت ارائه شده، مدت و خلاصه حدود قرارداد اعطا شده.</p>	
<p>34.4 بعد از نشر اطلاعیه عقد قرارداد، در صورتیکه داوطلبان غیر موفق دلایل عدم موفقیت آفر خویش را بصورت کتبی از اداره مطالبه نمایند. اداره پاسخ خویش را بصورت کتبی در اسرع وقت با ذکر دلایل عدم انتخاب آفر ارائه می نماید.</p>	
<p>35.1 داوطلب برنده مکلف است، در خلال مدت (10) روز بعد از دریافت نامه قبولی آفر، تضمین اجرای قرارداد را در مطابقت با شرایط عمومی قرارداد، در فورم تضمین اجرا که شامل قسمت 8 (فورمه های قرارداد)، یا سایر اشکال قابل قبول به اداره باشد به اسعار که در نامه قبولی آفر از آن نامبرده شده است، ارایه نماید.</p>	<p>ماده 35- تضمین اجراء</p>
<p>35.2 در صورت ارائه تضمین اجرا بشکل تضمین بانکی، داوطلب می تواند تضمین اجرا را از یک بانک مقیم در جمهوری اسلامی افغانستان یا بانک خارجی قابل قبول اداره که نمایندگی بمنظور اجرای این تضمین در جمهوری اسلامی افغانستان داشته باشد، فراهم نماید.</p>	
<p>35.3 در صورتیکه داوطلب برنده نتواند شرط بند 1 ماده 35 و بند 3 ماده 34 این دستور العمل را برآورده سازد، اعطای قرارداد فسخ و تضمین آفر مسترد نمیگردد.</p> <p>35.4 اداره فوراً پس از دریافت تضمین اجرا و تثبیت صحت و سقم آن، داوطلبان غیرموفق را از عقد قرارداد با داوطلب برنده و عدم موفقیت آنان طور کتبی اطلاع داده و تمام تضمینات آفر آنان را مسترد می نماید.</p>	
<p>36.1 اداره پیش پرداخت را در مقابل تضمین پیش پرداخت که در شرایط عمومی قرارداد از آن تذکر رفته، می پردازد. پیش پرداخت نمی تواند بیشتر از مبلغ مندرج صفحه معلومات داوطلبی باشد. فورم تضمین بانکی پیش پرداخت شامل در فورمه های قرارداد و تضمین قسمت 9 این شرطنامه می باشد.</p>	<p>ماده 36- پیش پرداخت و تضمین پیش پرداخت</p>
<p>37.1 مرجع حل و فصل منازعات در شرایط خاص قرارداد درج میگردد.</p>	<p>ماده 37- مرجع حل و فصل منازعات</p>
<p>38.1 هرگاه داوطلب در نتیجه تخلف از احکام قانون و طرز العمل تدارکات متضرر یا خساره مند گردیده یا گردد، می تواند اعتراض خویشرا به اداره و در صورت لزوم درخواست تجدید نظر را به کمیته بررسی اداری که محل و آدرس آن در صفحه معلومات داوطلبی مشخص گردیده، ارسال نماید.</p>	<p>ماده 38- حق شکایت داوطلبان</p>

MAIL/PD/NCB/W/159/98 پخته کاری کانال آخند زاده محمد عمر واقع ولسوالی زرنج ولایت نیمروز

<p>3- ارزش مجموعی امور ساختمانی اجرا شده در 5 سال گذشته؛</p> <p>4- تجربه کاری با ماهیت و اندازه مشابه در پنج سال گذشته و جزئیات امور ساختمانی زیر کار و یا قرارداد شده با ذکر طرف قرارداد که می توان برای معلومات بیشتر با وی تماس گرفت.</p> <p>5- ارقام عمده تجهیزات ساختمانی پیشنهاد شده برای اجرای این قرارداد؛</p> <p>6- اهلیت و تجارب کارمندان مدیریت ساحه و پرسونل تخنیکی که برای اجرای این قرارداد اختصاص داده می شود؛</p> <p>7- گزارش وضعیت مالی داوطلب مانند گزارش تفتیش یا بیانیه مفاد و ضرر یا اظهار نامه تصفیه مالیاتی در (5) سال گذشته؛</p> <p>8- مدارک که نشان دهنده موجودیت سرمایه دورانی کافی نزد داوطلب برای اجرای این قرارداد (دسترسی به اعتبارات (قرضه) و سایر منابع مالی قابل دسترس)، که بدون شمولیت پیش پرداخت قابل اجرا تحت این قرارداد بشتر از سایر تعدات مالی داوطلب برای سایر قرارداد ها و آفر های ارائه شده باشد.</p> <p>9- معلومات در مورد دعاوی در جریان و یا اختتام یافته در پنج سال اخیر که داوطلب در آن دخیل بوده باشد بشمول طرفین دعوی، مبلغ تحت منازعه و احکام صادره در مورد.</p> <p>10- معلومات در مورد اعطای قرارداد فرعی (</p>	
<p>فیصدی مجاز واگذاری به قراردادی فرعی: قراردادی می تواند الی 20 فیصد قیمت مجموعی قرارداد به قرار دادی فرعی واگذار نماید.</p>	<p>ماده 5.3⁷ جزء 10 دستورالعمل برای داوطلبان</p>
<p>11- در صورت ورود تعدیل در اهلیت لازم مطالبه شده از داوطلبان که مندرج بند 4 ماده 5 دستور العمل برای داوطلبان میباشد؛</p> <p>12- آفر شامل معلومات مندرج بند 3 ماده 5 این دستورالعمل برای هر شریک مشترک باشد؛</p> <p>13- آفر بمنظور الزامیت قانونی آن توسط تمام شرکا مهر و امضا شده باشد؛</p> <p>14- تمامی شرکا بصورت مشترک مسؤل تطبیق قرارداد مطابق شرایط آن می باشند؛</p> <p>15- یکی از شرکا منحیث شریک اصلی معرفی گردیده و مسؤل قبول مسؤلیت ها و پذیرش رهنمود ها به نمایندگی از سایر شرکا می باشد؛</p> <p>16- اجرای قرارداد بشمول پرداخت با شریک اصلی صورت میگردد</p>	<p>ماده 5.4 دستورالعمل برای داوطلبان</p>

7 اعطای قراردادی فرعی در روشنی ماده سی و ششم قانون تدارکات و حکم یکصد و پنجم طرزالعمل تدارکات صورت می گیرد.

شرطنامه معیاری تدارکات امور ساختمانی کوچک - اداره تدارکات ملی

داوطلبان	1	منیجر پروژه	۱
	2	انجنیر ساحه	۱
	3	انجنیر سروی	۱
ماده 5.5 جزء 5 دستورالعمل برای داوطلبان	مبلغ حد اقل دارائی های سیال (نقدی) یا انواع اعتبارات (قرضه)، خالص سایر تعهدات داوطلب 450,000 چهار صد و پنجاه هزار افغانی از تاریخ نشر اعلان الی روز آفر گشای در یکی از تاریخ ها در صورت حساب بانکی شرکت (ستتمنت بانکی) ارائه نماید.		
ب. مندرجات شرطنامه			
ماده 10.1 دستورالعمل برای داوطلبان	جهت دریافت توضیح در مورد این شرطنامه، به آدرس و معلومات ارتباطی ذیل مراجعه گردد: توجه: محمدالله "ساحل" رئیس تهیه و تدارکات آدرس: ریاست تهیه و تدارکات، وزارت زراعت، آبیاری و مالداري - جمال مینه چهارراهی کارته سخی، کابل - افغانستان مبایل: 0766647451 Mohammdullah.sahil@mail.gov.af کاپی به: میر محمد مونس "حسینی" آمر تدارکات امور ساختمانی ایمیل آدرس: monis.hossaini@mail.gov.af مبایل: 0782024444 نوت: طبق حکم 30 طرز العمل تدارکات، داوطلبان می توانند 7 روز تقویمی قبل از تسلیمی آفرها، توضیحات خویش را طور کتبی ارائه کنند.		
ماده 10.2 دستورالعمل برای داوطلبان	جلسه قبل از داوطلبی: ساعت 02:00 بعد از ظهر مورخ 1397/12/05 جلسه قبل از داوطلبی در اتاق جلسات آفر گشائی ریاست تهیه و تدارکات وزارت زراعت برگزار میگردد.		
ج. تهیه آفرها			
ماده 12.1 دستورالعمل برای داوطلبان	آفر به یکی از زبان های دری یا پشتو ارائه میگردد.		
ماده 13 جزء 6	داوطلب باید همراه با آفر خویش اسناد اضافی ذیل را ارائه نماید:		

⁸ در صورت تطبیق ارزیابی قبلی اهلیت، این ماده حذف گردد.

MAIL/PD/NCB/W/159/98 پخته کاری کانال آخند زاده محمد عمر واقع ولسوالی زرنج ولایت نیمروز

شرطنامه معیاری تدارکات امور ساختمانی کوچک - اداره تدارکات ملی

	برای داوطلبان
ج. تسلیمی آفرها	
ارائه آفرها بصورت الکترونیکی و پستی "قابل قبول نیست"	ماده 20.1 دستورالعمل برای داوطلبان
صرف به مقاصد ارائه آفر، آدرس اداره عبارت است از: تعمیر عقب ساختمان منابع بشری، منزل دوم آمریت تدارکات امور ساختمانی وزارت زراعت، آبیاری و مالداري، جمال مینه، چهاراهی کارته سخی، کابل، افغانستان.	ماده 20.2 جزء 1 دستورالعمل برای داوطلبان
نام و نمبر تشخیصیه قرارداد در ماده 1.1 دستورالعمل برای داوطلبان در صفحه معلومات داوطلبی فوق ذکر شده است.	ماده 20.2 جزء 2 دستورالعمل برای داوطلبان
پاکت آفر حاوی هشدار اینکه قبل از ساعت 02:00 بعد از ظهر مورخ 13 حوت سال 1397 باز نگردد.	ماده 20.2 جزء 3 دستورالعمل برای داوطلبان
ضرب الاجل برای تسلیمی آفرها: ساعت 01:45 بعد از ظهر، مورخ 13 حوت سال 1397 می باشد. در صورتیکه این روز رخصتی عمومی بوده و یا رخصتی عمومی اعلان شود، ضرب الاجل برای تسلیمی آفرها روز بعد در همین ساعت خواهد بود.	ماده 21.1 دستورالعمل برای داوطلبان
داوطلبان می توانند قبل از ختم ضرب الاجل برای تسلیمی آفرها با دادن یک اطلاعیه کتبی از آفرهای (اسناد داوطلبی) خود انصراف ویا آنرا تعویض ویا تعدیل نمایند.	ماده 23.3 دستورالعمل برای داوطلبان
د. آفر گشایی و ارزیابی	
آفر گشایی در آدرس ذیل دایر خواهد شد: آدرس: تعمیر عقب منابع بشری، منزل دوم، اتاق جلسات، وزارت زراعت، آبیاری و مالداري، جمال مینه کارته سخی، کابل، افغانستان. تاریخ و زمان: ساعت 02:00 بعد از ظهر، مورخ 13 حوت 1397 به وقت کابل در صورتیکه این روز رخصتی عمومی بوده و یا رخصتی عمومی اعلان شود، آفر گشایی روز بعد در همین ساعت تدویر میابد.	ماده 24.1 دستورالعمل برای داوطلبان

قسمت سوم: فورمه ها

فورمه های داوطلبی

عنوان فورمه	شماره فورمه
فورمه تسلیمی آفر	فورمه امور ساختمانی کوچک/01
فورمه معلومات اهلیت داوطلب	فورمه امور ساختمانی کوچک/02
فورمه نامه قبولی آفر	فورمه امور ساختمانی کوچک/03



۱۶۷۱

شرطنامه معیاری تدارکات امور ساختمانی کوچک - اداره تدارکات ملی

نام: {نام شخص درج گردد}

وظیفه: {وظیفه درج گردد}

امضاء:

تاریخ:



[Handwritten signature]

شرطنامه معیاری تدارکات امور ساختمانی کوچک - اداره تدارکات ملی

با ذکر طرف های مقابل کریه و خرید	(جدید، خوب، کهنه، و تعداد قابل دس رس)	تاریخ ساخت و مدت کارایی)	
{معلومات درج گردد}	{معلومات درج گردد}	{معلومات درج گردد}	{معلومات درج گردد}

1.5 اهلیت و تجارب کارمندان کلیدی جهت اداره و اجرای قرارداد {جدول ذیل با اضافه نمودن ردیف ها در صورت ضرورت، تکمیل گردد. معلومات بیوگرافیک ضمیمه گردیده و نیز به جزء 4 بند 5 ماده 5 دستور العمل برای داوطلبان و بند 1 ماده 9 شرایط عمومی قرارداد، مراجعه گردد} می باشد.

وظیفه	نام	تعداد سالهای تجربه کاری (عمومی)	سالهای تجربه کاری در این وظیفه
{معلومات درج گردد}	{معلومات درج گردد}	{معلومات درج گردد}	{معلومات درج گردد}

1.6 قراردادیان فرعی و شرکت های مربوط: {جدول ذیل با اضافه نمودن ردیف ها در صورت ضرورت، و نیز با مراجعه به ماده 7 شرایط عمومی قرارداد، تکمیل گردد} می باشند.

وظیفه	نام	تعداد سالهای تجربه کاری (عمومی)	سالهای تجربه کاری در این وظیفه
{معلومات درج گردد}	{معلومات درج گردد}	{معلومات درج گردد}	{معلومات درج گردد}

1.7 گزارش تفتیش {تعداد به لرقلم و حروف درج گردد} سال گذشته، بیلانس شیت و بیانیه مفاد و ضرر تائید شده توسط مفتش مستقل {لیست و کاپی ضمیمه گردد}.

1.8 شواهد دسترسی به منابع مالی جهت تکمیل نمودن معیار اهلیت: دازائی سیال (نقدی)، دسترسی به انواع اعتبارات (قرضه) و سایر اسناد منابع مالی {فهرست آن ترتیب و کاپی های اسناد حمایتی ضمیمه گردد} می باشد. داوطلب مکلف است لیست تعهدات مالی برای سایر قرارداد ها و آفر های ارائه شده را نیز ارائه نماید.

1.9 بمنظور تثبیت صحت و سقم مدارک منابع مالی، به بانک های ذیل تماس گرفته می شود:

{نام، آدرس، شماره تلفون و فکس بانک درج گردد}

MAIL/PD/NCB/W/159/98 پخته کاری کانال آخند زاده محمد عمر واقع ولسوالی زرنج ولایت نیمروز

شرطنامه معیاری تدارکات امور ساختمانی کوچک - اداره تدارکات ملی

فورم نامه قبولی آفر⁹

فورمه امور ساختمانی کوچک/03

تاریخ: {تاریخ صدور این نامه را درج نمایید}

شماره: {شماره صدور این نامه را درج نمایید}

از: {نام اداره تدارکاتی را درج نمایید}

آدرس: {آدرس اداره تدارکاتی را درج نمایید}

به: {نام داوطلب برنده و شماره جواز فعالیت وی را ذکر نمایید}

آدرس: {آدرس داوطلب برنده را درج نمایید}

این نامه قبولی آفر به تأسی از ماده بیست و سوم قانون تدارکات و حکم هشتاد و پنجم طرز العمل تدارکات صادر و بموجب آن اطلاع داده میشود که آفر ارائه شده مؤرخ {تاریخ را به ترتیب روز، ماه و سال بنویسید} شما برای تدارک {نام پروژه یا قرارداد را بنویسید}، به قیمت قطعی مجموعی مبلغ {مبلغ را به ارقام و حروف بنویسید}، طوریکه در مطابقت با دستور العمل برای داوطلبان مندرج شرطنامه مربوطه، تدقیق و تصحیح شده است توسط این اداره قبول گردیده است.

لذا از شما تقاضا میگردد الی مدت ده (10) روز تقویمی از تاریخ صدور این نامه، در مطابقت به مواد فوق الذکر قانون و طرز العمل تدارکات و مواد بیست و هشتم قانون و حکم هفتاد و هشتم طرز العمل، تضمین اجرای قرارداد را طوریکه در شرطنامه مربوطه درج و در ذیل تذکر گردیده، به اداره تسلیم نمایید، در غیر آن در مطابقت به ماده بیست و نهم قانون تدارکات، تضمین آفر شما قابل استرداد نخواهد بود. معلومات مزید در جدول ذیل درج می باشد:

مشخصات تدارکات/ قرارداد: {نام و مشخصات خاص تدارکات/ قرارداد را درج نمایید}
شماره تشخیصیه تدارکات: {شماره قرارداد مربوطه را درج نمایید}
قیمت مجموعی قرارداد: {قیمت مجموعی قرارداد را به ارقام و حروف درج نمایید}
نوعیت تضمین اجرای قرارداد: {نوعیت تضمین اجرای قرارداد را که در شرطنامه درج گردیده است را بنویسید}
مقدار تضمین اجرای قرارداد: {مبلغ تضمین اجرای قرارداد را به ارقام و حروف درج نمایید}
زمان عقد قرارداد: {تاریخ و ساعت عقد قرارداد را بنویسید}
مکان عقد قرارداد: {محل عقد قرارداد را بنویسید}

همچنین غرض مطالعه و مزید معلومات شما، مسوده موافقتنامه قرارداد ضمیمه این نامه به شما ارسال گردید.

نام و تخلص:

وظیفه:

امضاء و تاریخ¹⁰

⁹ طبق فقره (1) حکم هشتاد و پنجم طرز العمل تدارکات؛ اداره مکلف است، بعد از ختم میعاد اطلاعیه تصمیم اعطای قرارداد و یا رسیدگی به اعتراضات داوطلبان، در صورتیکه قرارداد در حیطه صلاحیت امر اعطای مربوطه باشد، نامه قبولی آفر را به داوطلب برنده ارسال نماید، در صورتیکه قرارداد در حیطه صلاحیت کمیسیون تدارکات ملی باشد، بعد از منظوری این کمیسیون، نامه قبولی آفر به داوطلب برنده ارسال می شود.

¹⁰ این نامه، باید توسط شخصیکه شرطنامه ها و یا ضمایم را امضاء نموده است، امضا شود. این نامه منحیت یادداشت های تدارکاتی حفظ میگردد.

<p>16- قیمت ابتدایی قرارداد: قیمت قرارداد که در نامه قبولی آفر درج می باشد.</p> <p>17- تاریخ تخمینی تکمیل: تاریخ تخمینی که قراردادی امور ساختمان را تکمیل می نماید. تاریخ تخمینی تکمیل مندرج شرایط خاص قرارداد می باشد. این تاریخ صرف با صدور دستور تمدید میعاد یا تسریع توسط مدیر پروژه تغییر نموده می تواند.</p> <p>18- مواد خام: تمام مواد بشمول مواد مصرفی که توسط قراردادی جهت اجرای امور ساختمانی، استفاده میگردد.</p> <p>19- تأسیسات: منضات امور ساختمانی که دارائی عملکرد میخانیکی، برقی، کیمیاوی، یا بیولوژیکی باشد.</p> <p>20- مدیر پروژه: شخص که نام وی در شرایط خاص قرارداد تذکر رفته یا شخص با صلاحیت که توسط اداره به عوض مدیر پروژه به قراردادی معرفی گردیده باشد و مسؤلیت نظارت و مدیریت قرارداد امور ساختمانی را دارا باشد.</p> <p>21- SCC: به معنی شرایط خاص قرارداد است.</p> <p>22- ساحه کار: ساحه مشخص شده شرایط خاص قرارداد می باشد.</p> <p>23- گزارش بررسی ساحه: شامل شرطنامه بوده گزارش واقع بینانه و مشرح در مورد وضعیت سطح و سطح فرعی ساحه می باشد.</p> <p>24- مشخصات: مشخصات امور ساختمانی شامل در قرارداد و تغییرات و اضافات وارده یا تأیید شده توسط مدیر پروژه می باشد.</p> <p>25- تاریخ آغاز کار: تاریخ آغاز امور ساختمان مندرج شرایط خاص قرارداد، تاریخ که قراردادی کار امور ساختمان را آغاز می نماید این تاریخ لزوماً مصادف به تاریخ تسلیمی ساحه نمی باشد.</p> <p>26- قراردادی فرعی: شخص یا شرکت که با قراردادی جهت اجرای بخش از امور ساختمانی قرارداد داشته که در برگیرنده امور ساختمانی در ساحه نیز می باشد.</p> <p>27- ساختمان های مؤقت: ساختمان دیزاین شده، ساخته شده، نصب شده و یا دور شده توسط قراردادی که برای اجرای امور ساختمانی و یا نصب آن ضروری می باشد.</p> <p>28- تعدیل: امر مدیر پروژه مبنی بر تغییر در امور ساختمانی می باشد.</p> <p>29- امور ساختمانی: شامل اعمار، اعمار مجدد، تخریب، ترمیم یا نو سازی یک عمارت، آماده ساختن ساحه، حفريات، نصب، مونتاژ، امور تزئیناتی و نیز خدمات ضمنی آن (برمه کاری، نقشه برداری، تصویر برداری، تحقیقات زلزله و خدمات مشابه و امثال آن) است که مطابق مندرج قرارداد، انجام می گردد، مشروط بر اینکه ارزش خدمات ضمنی از قیمت خود عمارت بیشتر نگردد.</p>	
<p>2.1 بمنظور تفسیر شرایط عمومی قرارداد، مفرد به عوض جمع و جمع به عوض مفرد بکار برده می شود. همچنان مؤنث معنی مذکر یا خنثی و یا بالعکس آن را افاده می نماید. عناوین فاقد اهمیت می باشند. کلمات معانی عادی دارا می باشند، مگر اینکه بصورت مشخص تعریف گردیده باشند. مدیر</p>	<p>ماده 2- تفسیر</p>

شرطنامه معیاری تدارکات امور ساختمانی کوچک - اداره تدارکات ملی

<p>تقسیم اوقات کار آنان که در شرایط خاص قرارداد از آن تذکر رفته مشترکاً استفاده می نماید. قراردادی همچنان تسهیلات و خدمات را برای آنها طوریکه در تقسیم اوقات کار تذکر رفته فراهم می نماید. اداره میتواند جدول کاری قرار دادی های دیگر را تغییر داده و قراردادی اصلی را از موضوع مطلع سازد.</p>	
<p>9.1 قراردادی مکلف است کارمندان کلیدی مندرج جدول کارمندان کلیدی، یا کارمندان دیگری را که توسط مدیر پروژه تأیید گردیده، جهت انجام وظایف مندرج جدول کارمندان کلیدی، استخدام نماید. مدیر پروژه تعویض کارمندان کلیدی را تنها زمانی می پذیرد که شایستگی و توانایی آنها بطور قابل ملاحظه معادل یا بالاتر از کارمندان کلیدی مندرج جدول کارمندان کلیدی باشد.</p>	<p>ماده 9- کارمندان</p>
<p>9.2 مدیر پروژه می تواند درخواست اخراج کارمند قراردادی را با ارائه دلایل نماید. قراردادی اداره را از اخراج کارمند مذکور و عدم ارتباط وی با امور ساختمانی تحت این قرارداد در جریان (7) روز، اطمینان میدهد.</p>	
<p>10.2 اداره و قراردادی هر کدام مسئول جبران خساره خطرات مربوط خود طوریکه در قرارداد تذکر رفته است، می باشند.</p>	<p>ماده 10- خطرات به اداره و قراردادی</p>
<p>11.1 خطرات ذیل از آغاز کار امور ساختمان الی صدور سند تصدیقنامه رفع نواقص، مربوط به اداره می باشد:</p> <p>1- خطر صدمه شخصی، مرگ، یا خساره به ملکیت (به استثنای امور ساختمانی، تأسیسات، مواد خام، و تجهیزات) که ناشی از:</p> <p>(1) استفاده یا تصرف ساحه توسط ساختمان یا به منظور ساختمان که نتیجه اجتناب نا پذیر امور ساختمان باشد؛ یا</p> <p>(2) غفلت، تخطی از مسئولیت قانونی یا مداخله در حقوق قانونی توسط اداره یا توسط شخص که در استخدام و یا طرف قرارداد با اداره باشد به استثنای خود قراردادی</p> <p>2- خطر خساره به امور ساختمانی، تأسیسات، مواد خام و تجهیزات به اندازه که ناشی از تقصیر اداره بوده یا خطرات ناشی از دیزاین یا از اثر جنگ یا آلودگی که منطقه که ساحه کار در آن واقع شده است را متاثر سازد.</p>	<p>ماده 11- خطرات مربوط اداره</p> 
<p>11.2 خطر زیان یا خساره به امور ساختمانی، تأسیسات، مواد خام، به استثنای زیان و خساره از زمان آغاز کار الی صدور تصدیقنامه رفع نواقص مربوط به اداره می باشد مگر اینکه مفقودی و خساره ناشی از موارد ذیل باشد:</p> <p>1- نقص موجود در تاریخ تکمیلی امور ساختمانی؛</p> <p>2- حادثه صورت گرفته قبل از تاریخ تکمیلی که خطر مربوط به اداره نباشد؛ یا</p> <p>3- فعالیت های قراردادی در ساحه بعد از تاریخ تکمیل.</p>	
<p>12.1 خطرات صدمه شخصی، مرگ، و زیان یا خساره به ملکیت (بدون محدودیت بشمول امور ساختمان، تأسیسات، مواد خام، و تجهیزات) از آغاز کار امور ساختمانی الی صدور تصدیقنامه مسئولیت رفع نواقص که مربوط به اداره نباشد، مسئولیت قراردادی می باشد.</p>	<p>ماده 12- خطرات مربوط به قراردادی</p>

شرطنامه معیاری تدارکات امور ساختمانی کوچک - اداره تدارکات ملی

<p>به اطلاع ادارات وزارت اطلاعات و فرهنگ طبق ماده 10 قانون حفاظت از دارائی های فرهنگی و تاریخی می رساند.</p>	
<p>21.1 اداره تمام ساحه را در اختیار قراردادی قرار می دهد. در صورتیکه اداره ساحه را در تاریخ مندرج شرایط خاص قرارداد در اختیار قراردادی قرار ندهد، تاخیر در شروع فعالیت های مربوط تقصیر اداره پنداشته شده که خود یک عمل قابل جبران می باشد.</p>	<p>ماده 21- ملکیت ساحه</p>
<p>22.1 قراردادی اجازه دسترسی ساحه و دیگر محلات مرتبط به کار امور ساختمانی را به مدیر پروژه یا شخص با صلاحیت که از جانب مدیر پروژه معرفی گردیده، می دهد.</p>	<p>ماده 22- دسترسی به ساحه</p>
<p>23.1 قراردادی تمام دساتیر مدیر پروژه را که در مطابقت به قوانین قابل تطبیق در ساحه باشد، انجام می دهد. 23.2 قراردادی مکلف است اجازه بررسی ساحه، دفاتر، حسابات و یاد داشت های خود و قراردادی های فرعی مربوط به انجام این قرارداد را به مفتش موظف از جانب حکومت بدهد. قراردادی توجه داشته باشد که مطابق بند 1 ماده 60 فساد و تقلب که بیان کننده عمل جلوگیری از تفتیش و بررسی دولت از جانب قراردادی مطابق بند 2 ماده 23 حق تفتیش و بررسی حکومت، ایجاد مانع تلقی گردیده و منجر به فسخ قرارداد و غیر واجد شرایط بودن می گردد.</p>	<p>ماده 23- دستور، تفتیش و بررسی</p>
<p>24.1 در صورتیکه تصمیم مدیر پروژه به باور قراردادی خارج از صلاحیت وی تحت قرارداد یا تصمیم نادرست باشد، در اینصورت تصمیم اتخاذ شده در جریان (14) روز از اطلاعیه تصمیم، به مرجع حل و فصل منازعات ارجاع می گردد.</p>	<p>ماده 24- منازعه</p>
<p>24.2 مرجع تصمیم کتبی خود را در جریان (28) روز از اخذ اطلاعیه منازعه، ارائه می نماید.</p>	
<p>ب. کنترل زمان</p>	
<p>25.1 قراردادی مکلف است بعد از اخذ نامه قبولی آفر، در حدود زمان مندرج شرایط خاص قرارداد، برنامه کاری، ترتیبات، و زمان بندی فعالیت های اموساختمانی را جهت تأییدی به مدیر پروژه ارائه نماید.</p>	<p>ماده 25- پلان کاری</p>
<p>25.2 پلان کاری تجدید شده باید نشان دهنده پیشرفت واقعی بدست آمده هر فعالیت و اثر پیشرفت بدست آمده بالای زمان کار با قیمانده، بشمول هر تغییر در تسلسل فعالیت ها باشد.</p>	
<p>25.3 قراردادی پلان کاری تجدید شده را در خلال مدت مشخص شده شرایط خاص قرارداد، جهت تأیید به مدیر پروژه ارائه می نماید. در صورت عدم ارائه پلان کاری تجدید شده در خلال مدت مشخص شده شرایط خاص قرارداد، مبلغ مندرج شرایط خاص قرارداد از پرداخت بعدی معطل قرارداده شده و الی ارائه پلان کاری تجدید شده، معطلی پرداخت آن ادامه می یابد.</p>	
<p>25.4 تأیید پلان کاری قراردادی توسط مدیر پروژه، مکلفیت های قراردادی را متاثر نمی سازد. قراردادی می تواند پلان کاری خود را در هر زمان بازنگری نموده و به مدیر پروژه ارائه نماید. پلان کاری تجدید شده نشان دهنده اضافه کاری و کم کاری و واقعات قابل جبران می باشد.</p>	
<p>26.1 مدیر پروژه در صورت وقوع حادثه قابل جبران یا دستور اضافه کاری که تکمیل کار امور ساختمان را در تاریخ تخمینی تکمیل ناممکن نماید بدون تسریع کار توسط قراردادی که سبب وقوع مصرف اضافی به وی گردد، تاریخ تخمینی تکمیل امور ساختمان را تمدید می نماید.</p>	<p>ماده 26- تمدید تاریخ تخمینی تکمیل</p>
<p>26.2 مدیر پروژه در جریان 21 روز از درخواست تمدید، تصمیم و اندازه تمدید را با در نظر داشت اثرات واقعات قابل جبران یا اختلاف با ارائه معلومات حمایتی، اتخاذ می نماید. در صورت عدم ارائه هشدار بموقع از جانب قراردادی مبنی بر تأخیر یا عدم همکاری قراردادی بمنظور جلوگیری تأخیر، این تأخیر در بررسی تاریخ تخمینی تکمیل تمدید شده، مد نظر گرفته نمیشود.</p>	

شرطنامه معیاری تدارکات امور ساختمانی کوچک - اداره تدارکات ملی

	می گردد.
د. کنترل مصارف	
ماده 35- بل احجام کاری ^{۱۱}	35.1 بل احجام کاری در برگزیده اقلام، نصب، آزمایش و راه اندازی امور ساختمانی که توسط قراردادی اجرا میگردد، می باشد.
	35.2 بل احجام کاری جهت محاسبه قیمت قرارداد استفاده میگردد. پرداخت برای مقدار امور ساختمان انجام شده به نرخ مندرج بل احجام کاری برای هر قلم صورت میگردد.
ماده 36- تغییر مقدار ^{۱۲}	36.1 قراردادی به درخواست مدیر پروژه، جزئیات مصارف هر نرخ در بل احجام کاری را ارائه می نماید.
ماده 37- اضافه کاری و کم کاری	37.1 تمامی اضافه کاری و کم کاری ها در برنامه کاری تجدید شده توسط قراردادی شامل می گردد.
ماده 38- پرداخت های برای اضافه کاری ها	38.1 در صورت دستور اضافه کاری توسط مدیر پروژه، قراردادی نرخ خود را برای اضافه کاری دستور داده شده در جریان 7 روز یا مدت بیشتر که توسط مدیر پروژه بیان شده ارائه می نماید. مدیر پروژه نرخ های ارائه شده را بررسی می نماید.
	38.2 در صورتیکه قلم اضافه کاری شامل اقلام بل احجام کاری نیز باشد، نرخ قبلاً ارائه شده در بل احجام کاری منحیت نرخ برای اضافه کاری در نظر گرفته می شود.
	38.3 در صورتیکه نرخ ارائه شده مناسب نباشد، مدیر پروژه تغییرات را سفارش و تغییرات را در قیمت قرارداد به اساس تخمین اثرات تغییرات در مصارف قراردادی، وارد می نماید.
	38.4 در صورتیکه به نسبت استجالیات زمان کافی برای ارائه و بررسی نرخ ها وجود نداشته باشد یا سبب تأخیر در کار گردد، نرخ ارائه نگردیده و اختلاف منحیت حادثه قابل جبران پنداشته می شود.
	38.5 قراردادی مستحق پرداخت مصارف اضافی که می بایست ذریعه ارسال هشدار زود هنگام جلوگیری گردد، نمی باشد.
ماده 39- تخمین جریان پول نقد	39.1 در صورت تجدید نظر در پلان کاری ^{۱۳} ، قراردادی تخمین جریان پول نقد تجدید نظر شده خویش را به مدیر پروژه ارائه می نماید. تخمین جریان پول نقد شامل اسعار مختلف مندرج قرارداد بوده و مطابق نرخ مبادله قرارداد تبدیل میگردد.
ماده 40- تصدیقنامه	40.1 قراردادی به صورت ماهانه ارزش تخمینی امور ساختمانی انجام شده منفی مجموعه مبلغ تصدیق شده

^{۱۱} در قرارداد با پرداخت بالمقطع بل احجام کاری حذف و بجای آن جدول فعالیت و بند 1 ماده 37 شرایط عمومی قرارداد با بند 2 ماده 37 شرایط عمومی قرارداد بشکل ذیل تعویض گردد:

بند 1 ماده 37 قراردادی جدول فعالیت تجدید نظر شده خویش را در جریان 14 روز از اطلاعیه، به مدیر پروژه ارائه می نماید. فعالیت های جدول فعالیت با فعالیت های برنامه کاری هماهنگی داشته باشند.

بند 2 ماده 37 در صورت پرداخت برای مواد خام در ساحه بطور جداگانه، قراردادی تکلیفی مواد خام در ساحه را بطور جداگانه در جدول فعالیت ارائه می نماید.

^{۱۲} در قرارداد با پرداخت بالمقطع بل احجام کاری حذف و بجای آن جدول فعالیت و ماده 38 شرایط عمومی قرارداد با بند 1 ماده 38 شرایط عمومی قرارداد بشکل ذیل تعویض گردد:

بند 1 ماده 38 تعدیل جدول فعالیت جهت درج تغییر برنامه یا شیوه کاری به صلاحیت قراردادی صورت میگردد. در صورت تغییر جدول فعالیت، قیمت های جدول فعالیت تغییر نمی نماید.

^{۱۳} در قرارداد با پرداخت بالمقطع، بعد از برنامه کاری، جدول فعالیت اضافه گردد.

شرطنامه معیاری تدارکات امور ساختمانی کوچک - اداره تدارکات ملی

<p>از تاریخ تخمینی تکمیل میگردد، قیمت قرارداد و میعاد آن تعدیل می گردد. مدیر پروژه تصمیم در مورد اندازه افزایش قیمت قرارداد و اندازه تمدید تاریخ تخمینی تکمیل امور ساختمان را اتخاذ می نماید.</p>	
<p>42.3 در صورت ورود خساره به منافع اداره، به علت عدم همکاری قراردادی و یا عدم هشدار به موقع توسط قراردادی، قراردادی به همان اندازه مستحق جبران نمی باشد.</p>	
<p>43.1 مدیر پروژه قیمت قرارداد را در صورت تغییر مالیات بشمول مالیه بر معاملات انتفاعی (BRT)، و سایر مالیات در میان مدت (28) روز قبل از تسلیمی آفر ها و آخرین تاریخ تصدیق تکمیلی، تعدیل می نماید. این تعدیل ناشی از تغییر در مالیه قابل پرداخت به قراردادی می باشد، مشروط بر اینکه این تغییرات قبلاً در قیمت قرارداد منعکس نگردیده یا ناشی از حکم ماده 47 شرایط عمومی قرارداد، نباشد.</p>	<p>ماده 43- مالیه</p>
<p>44.1 در صورت که طرف قرارداد داخلی باشد پرداخت ها به واحد پولی افغانی صورت می گیرد.</p>	<p>ماده 44- اسعار</p>
<p>45.1 تعدیل قیمت به دلیل وقوع نوسانات در قیمت عوامل بکار رفته در صورت مجاز می باشد که در شرایط خاص قرارداد از آن تذکر رفته باشد.</p>	<p>ماده 45- تعدیل قیم</p>
<p>46.1 اداره الی ختم تمام کار ، قسمتی از پول هر پرداخت را که در شرایط خاص قرارداد از آن تذکر رفته، حفظ می نماید.</p>	<p>ماده 46- تأمینات</p>
<p>46.2 تأمینات، بعد از تکمیل کامل قرارداد از جانب قراردادی یا ختم میعاد گزینی، وراثتی و رفع نواقص و صدور تصدیق نامه ختم قرارداد از جانب اداره به قراردادی مسترد می گردد.</p>	
<p>47.1 جریمه تأخیر به نرخ فی روز مندرج شرایط خاص قرارداد برای روز های تأخیر محاسبه میگردد. در صورتیکه قراردادی موفق به انجام تمام یا قسمتی از کار امور ساختمان در زمان معینه آن نگردد، جریمه تأخیر مطابق حکم ماده سی و نهم قانون تدارکات و حکم یکصد و هشتم طرزالعمل تدارکات، از پرداخت های قراردادی وضع میگردد. در صورتیکه مقدار جریمه تأخیر وضع شده بالغ بر 10 فیصد قیمت مجموعی قرارداد گردد، قرارداد مطابق ماده 35 شرایط عمومی قرارداد فسخ میگردد. پرداخت جریمه تأخیر تاثیری بر مسؤلیت های قراردادی ندارد.</p>	<p>ماده 47- جریمه تأخیر</p>
<p>47.2 در صورت تمدید تاریخ تخمینی تکمیل امور ساختمان بعد از پرداخت جریمه تأخیر، مدیر پروژه هرگونه اضافه پرداخت جریمه تأخیر توسط قراردادی را با تعدیل تصدیقنامه پرداخت بعدی، تصحیح می نماید.</p>	
<p>48.1 در صورت تکمیل امور ساختمانی پیش از تاریخ تخمینی تکمیل، مکافات به نرخ فی روز مندرج (به استثنای روز های که پرداخت مکافات به نسبت سرعت در کار طبق دستور مدیر پروژه صورت گرفته است) شرایط خاص قرارداد، به قراردادی پرداخت میگردد. مدیر پروژه کار اجرا شده را که زمان اجرای آن هنوز فرا نرسیده است تصدیق می نماید.</p>	<p>ماده 48- مکافات</p>
<p>49.1 اداره پیش پرداخت را در مقابل تضمین بانکی غیر مشروط در فورم مربوط و از بانک قابل قبول اداره به مبلغ و اسعار معادل پیش پرداخت، به مبلغ و تاریخ مندرج شرایط خاص قرارداد، به قراردادی پرداخت می نماید. تضمین پیش پرداخت الی باز پرداخت پیش پرداخت اعتبار داشته، اما مبلغ تضمین پیش پرداخت بتدریج به اندازه باز پرداخت پیش پرداخت توسط قراردادی، کم میگردد. در پیش پرداخت نکتانه وضع نمیگردد.</p>	<p>ماده 49- پیش پرداخت</p>
<p>49.2 قراردادی پیش پرداخت را صرف برای پرداخت به تجهیزات، تأسیسات، مواد خام و مصارف تجهیز کردن لازم مشخص شده جهت اجرای قرارداد، استفاده می نماید. قراردادی جهت تثبیت استفاده پیش پرداخت بمنظور موارد فوق، کاپی های انوایس ها یا دیگر اسناد را به مدیر پروژه ارائه می نماید.</p>	

شرطنامه معیاری تدارکات امور ساختمانی کوچک - اداره تدارکات ملی

قرارداد از جانب قراردادی یا عدم تأییدی آن از جانب مدیر پروژه، مبلغ مشخص شده در شرایط خاص قرارداد از پرداخت های باقیمانده به قراردادی پرداخت نمیگردد.	
---	--



1662

58.3 اداره، داوطلب، قراردادی و قراردادی فرعی مکلف اند اصول عالی اخلاقی را در مراحل داوطلبی و اجرای قرارداد را رعایت نمایند. روی این ملحوظ اصطلاحات آتی مفاهیم ذیل را افاده می نمایند:

6- فساد: عبارت از درخواست، دریافت، دادن یا پیشنهاد به صورت مستقیم یا غیرمستقیم هرچیز با ارزشیکه به صورت غیرمناسب کارکردهای جانب دیگر¹⁵ (کارمندان تدارکات) را تحت تاثیر قرار دهد.

7- تقلب: ارتکاب هرگونه فروگذاری به شمول کتمان حقایق که عمداً و یا سهواً به منظور اغفال کارمندان تدارکات و مدیریت قرارداد جهت حصول منفعت مالی و غیر مالی و یا اجتناب از اجرای مکلفیت ها صورت گیرد.

8- تبانی: عبارت از سازش میان دو یا بیشتر¹⁶ داوطلبان و یا میان داوطلبان و کارمندان اداره که به منظور بدست آوردن مقاصد نامناسب به شمول تحت تاثیر قراردادن نادرست اعمال سائرین طرح گردیده باشد.

9- اجبار: عبارت از تهدید و یا ضرر رسانیدن به کارمندان تدارکات و مدیریت قرارداد و یا سایر داوطلبان به منظور تحت تاثیر قراردادن اعمال آنان به صورت مستقیم یا غیر مستقیم می باشد.

10- ایجاد اختلال و موانع: عبارت از تخریب، تزویر، تغییر یا کتمان اسناد و اظهارات نادرست در پروسه تدارکات و یا امور نظارتی مربوط می باشد.

اداره پیشنهاد اعطای قرارداد به داوطلب برنده ای را که مستقیماً یا از طریق نماینده مرتکب فساد، تقلب، تبانی، اجبار یا ایجاد اختلال و موانع در مراحل داوطلبی گردیده است لغو می نماید.

اداره در صورت ارتکاب فساد، تقلب، تبانی، اجبار و اختلال در مراحل تدارکات توسط کارمند اداره، موضوع را در اسرع وقت به مراجع ذیربط ارجاع می نماید.


اداره داوطلب یا قراردادی را در صورت ارتکاب اعمال مندرج فقره (1) ماده چهل و نهم قانون تدارکات از اشتراک در مراحل تدارکات محروم می نماید.

داوطلب، قراردادی و قراردادی فرعی مکلف است، زمینه تفتیش و بررسی حسابات، یادداشت ها و سایر اسناد مربوط به تسلیمی آفر و اجرای قرارداد را توسط مفتشین موظف از جانب اداره فراهم نماید.

58.4 هیچ نوع فیس، مکافات، تخفیف، تحفه، کمیشن، یا پرداخت دیگری مرتبط به پروسه تدارکات یا اجرای امور ساختمانی به استثنای آنهائیکه در آفر یا قرارداد ذکر باشد، اخذ یا داده نمی شود.

59.1 در صورت فسخ قرارداد بدلیل تخطی توسط قراردادی، مدیر پروژه تصدیقنامه ارزش کار انجام شده را بعد از تفریق پیش پرداخت پرداخت شده الی تاریخ صدور تصدیقنامه و فیصدی قابل تطبیق بالای کار امور ساختمانی تکمیل نشده مطابق شرایط خاص قرارداد، را صادر می نماید. جریمه تأخیر اضافی قابل تطبیق نمی باشد. در صورتیکه مجموعه قابل پرداخت اداره به قراردادی کمتر از پیش پرداخت باشد، پس تفاوت آن قرض قابل پرداخت به اداره محسوب می گردد.

59.2 در صورتیکه قرارداد بصورت یکجانبه از طرف اداره یا بدلیل تخطی قراردادی توسط اداره فسخ گردد، مدیر پروژه تصدیقنامه مبلغ کار انجام شده، بعد از تفریق پیش پرداخت اخذ الی تاریخ صدور

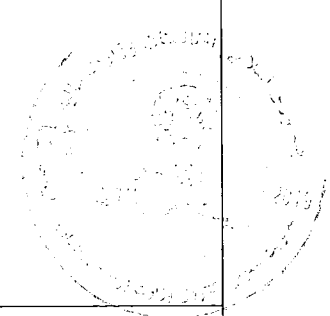

ماده 59- پرداخت
بمحض فسخ

¹⁵ به مقام رسم دولتی اطلاق میگردد. اصطلاح "منفعت" و "مکلفیت" مربوط به پروسه تدارکات یا اجرای قرارداد می باشد.
¹⁶ به شرکت کننده های پروسه تدارکات (بشمول مقامات دولتی) که قصد سازش یا کاهش سطح رقابت در پروسه تدارکات را داشته اند، اطلاق میگردد.

قسمت پنجم شرایط خاص قرارداد

اداره این قسمت را جهت تکمیل شرایط عمومی قرارداد خانه پری مینماید. معلومات درج شده در قوس ها حذف گردند.	
مواد شرایط عمومی قرارداد	تعدیلات و ضمایم مواد شرایط عمومی قرارداد
الف: مسایل عمومی	
جز 12 بند 1 ماده 1 شرایط عمومی قرارداد	میعاد رفع نواقص بعد از پروسه تسلیم دهی و تسلیم گیری موقت مدت یکسال تقویمی میباشد.
جز 14 بند 1 ماده 1 شرایط عمومی قرارداد	اداره: وزارت زراعت، آبیاری و مالداري
جز 17 بند 1 ماده 1 شرایط عمومی قرارداد	تاریخ تعیین شده تکمیل کار برای تمام امور ساختمانی مربوط 6 ماه تقویمی میباشد.
جز 20 بند 1 ماده 1 شرایط عمومی قرارداد	مدیر پروژه یکتن از ریاست آبیاری می باشد.
جز 22 بند 1 ماده 1 شرایط عمومی قرارداد	محل (ساحه) کار قریه آخند زاده محمد عمر ولسوالی زرنج ولایت نیمروز
جز 25 بند 1 ماده 1 شرایط عمومی قرارداد	تاریخ آغاز کار از روز صدور مکتوب آغاز کار توسط ریاست فرمایش دهنده مربوطه، محاسبه میگردد.
جز 29 بند 1 ماده 1 شرایط عمومی قرارداد	امور ساختمانی پخته کاری کانال آخند زاده محمد عمر واقع ولسوالی زرنج ولایت نیمروز

شرطنامه معیاری تدارکات امور ساختمانی کوچک - اداره تدارکات ملی

<p>کارمندان کلیدی یک مدیر قرارداد یعنی انجینر با 5 سال تجربه در اجرای قراردادهای امورشاختمانی که دارای ماهیت و حجم معادل و مشابه، به شمول اینکه به حیث مدیر پروژه برای مدت حد اقل سه سال تجربه داشته باشد یک انجینر ساحه.</p>						<p>بند 1 ماده 9 شرایط عمومی قرارداد</p>
شماره	نام بست	تعداد	درجه تحصیل	تجربه عمومی کار (سال)	رشته تحصیلی	
1	مدیر پروژه یا آمر پروژه جهت تنظیم امورات ساختمانی در ساحه تطبیق پروژه	1	لیسانس	5	سیول	
2	انجینر ساحه		لیسانس	3	رشته های ساختمانی	
3	انجینر سروی		لیسانس	3	سروی	
<p>مبلغ حد اقل بیمه و مبالغ قابل حذف طور ذیل میباشد: (تهیه بیمه از وجایب و مکلفیت داوطلبان میباشد و شامل موارد ذیل می باشد).</p> <p>1- برای امور ساختمانی، تأسیسات، و مواد () افغانی 2- برای زیان یا خساره به تجهیزات قیمت تعویضی آن (تجهیزات مربوطه) پرداخته میشود. 3- برای زیان یا خساره به ملکیت مرتبط به قرارداد اما به استثنای امور ساختمانی، تأسیسات، مواد خام، و تجهیزات () افغانی 4- مرگ یا خساره به کارمندان: (1) کارمندان قراردادی () افغانی در هر رویداد (2) افراد دیگر () افغانی</p> <p>بیمه مطابق ماده 13 شرایط عمومی قرارداد قابل تطبیق است</p>						<p>بند 1 ماده 13 شرایط عمومی قرارداد</p>
<p>گزارشات بررسی ساحه (کتابچه ژورنال و راپور های یومیه انجینر مراقبت کننده) می باشد.</p>						<p>بند 1 ماده 14 شرایط عمومی قرارداد</p>
<p>مدیر پروژه به پرسش های قراردادی توضیحات ارائه می نماید</p>						<p>بند 1 ماده 15 شرایط عمومی قرارداد</p>

MAIL/PD/NCB/W/159/98 پخته کاری کانال آخند زاده محمد عمر واقع ولسوالی زرنج ولایت نیمروز

د. کنترل مصرف	
<p>بند 1 ماده 37 شرایط عمومی قرارداد</p> <p>قراردادی مکلف است تا هر نوع تغییرات در احجام کاری را قبل از انجام آن به مدیر پروژه بطور کتبی اطلاع داده و مدیر پروژه را مطلع سازد. در صورت موجودیت اضافه کاری، قبل از انجام آن در ساحه مدیر پروژه مکلف است تا موضوع را با ذکر دلایل موجه به آمر اعطا پیشنهاد نموده و تعدیل احجام (اضافه کاری) مطابق به طرزالعمل تدارکات صورت گیرد. بل احجام تجدید شده که شامل (اضافه کاری داخل و یا خارج آفر) باشد همراه با تعدیل قیمت قرارداد توسط طرفین قرارداد (اداره و قراردادی) قبل از انجام کار امضا گردد. تعدیل قرارداد شامل (اضافه کاری، تمدید معیاد) در خلال معیاد قرارداد و قبل از انجام کار صورت گیرد، در غیر آن بعد از انجام کار و یا ختم معیاد قرارداد قابل پرداخت و مجزا نبود و مکلفیت به دوش قراردادی می باشد. مدیر پروژه نمی تواند هیچ نوع تعدیل (افزایش یا کاهش در قیمت قرارداد) به طور خو سرانه اجرا نماید.</p>	<p>بند 1 ماده 40 شرایط عمومی قرارداد</p> <p>پرداخت های به اساس پیشرفت فیزیکی کار صورت میگیرد. برای انجام پرداخت ها اسناد ذیل نیاز می باشد:</p> <ul style="list-style-type: none"> ▪ صورت حساب (انویس) شرکت قراردادی ▪ بل احجام کار از احجام کار انجام شده ▪ اندازه گیری کار انجام شده ▪ راپور تست های کنترل و کیفیت کار (Quality Control Tests) ▪ تصدیق مدیر پروژه از کار انجام شده ▪ تصدیق مراقبت کننده از کار انجام شده

1658

شرطنامه معیاری تدارکات امور ساختمانی کوچک - اداره تدارکات ملی

<p>اندازه جریمه تاخیر (0.05) فیصد قیمت مجموعی قرارداد در مقابل هر روز تاخیر می باشد. حد اکثر رقم پولی جریمه تاخیر یا غیابت الی (10) فیصد قیمت مجموعی قرارداد می باشد، در صورتیکه مقدار جریمه تاخیر وضع شده بالغ بر 10 فیصد قیمت مجموعی قرارداد گردد، قرارداد مطابق ماده 57 شرایط عمومی قرارداد فسخ میگردد، در صورت توافق به تکمیل امور ساختمانی بشکل قسمت وار جریمه تاخیر برای هر قسمت قابل وضع می باشد.</p>	<p>بند 1 ماده 47 شرایط عمومی قرارداد</p>
<p>پیش پرداخت الی (10٪ قیمت قرارداد بوده) در مقابل تضمین بانکی غیرمشروط پرداخت میگردد. معیاد اعتبار تضمین پیش پرداخت الی ختم معیاد قرار داد می باشد، پیش پرداخت 30 روز بعد از امضا قرارداد و ارائه تضمین پیش پرداخت صورت گرفته می تواند.</p> <p>1. پیش پرداخت مطابق به شرایط خاص قرارداد الی 30 فیصد صورت گرفته می تواند.</p> <p>2. تضمین پیش پرداخت دواطلب مطابق پیشرفت فیزیکی کار آزاد ساخته می شود.</p> <p>✓ هرگاه تضمین پیش پرداخت برای 30 فیصد ارائه گردد در مقابل هر ده فیصد پیشرفت فیزیکی کار 3 فیصد از تضمین پیش پرداخت آزاد ساخته خواهد شد.</p> <p>✓ هرگاه تضمین پیش پرداخت برای 20 فیصد ارائه گردد در مقابل هر ده فیصد پیشرفت فیزیکی کار 2 فیصد از تضمین پیش پرداخت آزاد ساخته خواهد شد.</p> <p>✓ هرگاه تضمین پیش پرداخت برای 10 فیصد ارائه گردد در مقابل هر ده فیصد پیشرفت فیزیکی کار 1 فیصد از تضمین پیش پرداخت آزاد ساخته خواهد شد.</p> <p>اداره این حق را برای خود محفوظ می دارد تا در حالات خاص حسب لزوم دید و حکم امر اعطا، برابر با پیشرفت فیزیکی کار مقدار تضمین پیش پرداخت را آزاد سازد.</p>	<p>بند 1 ماده 49 شرایط عمومی قرارداد</p>
<p>مبلغ تضمین اجرا (پنج (5) فیصد مجموع قرارداد میباشد. تضمین اجرا به شکل ضمانت بانکی غیرمشروط.</p>	<p>بند 1 ماده 50 شرایط عمومی قرارداد</p>
<p>هـ ختم قرارداد</p>	
<p>ارائه نقشه ها و یا رهنمود های عملیاتی و مراقبت 30 روز بعد از اصدار سند تصدیق تکمیل کار می باشد.</p>	<p>بند 1 ماده 56 شرایط عمومی قرارداد</p>
<p>در صورت عدم ارائه نقشه ها و یا رهنمود های عملیاتی و مراقبت به تاریخ مشخص شده بند 1 ماده 58 شرایط عمومی قرارداد، مبلغ (30,000) از پرداخت اخیر قراردادی کسر می نماید</p>	<p>بند 2 ماده 56 شرایط عمومی قرارداد</p>

MAIL/PD/NCB/W/159/98 پخته کاری کانال آخند زاده محمد عمر واقع ولسوالی زرنج ولایت نیمروز

قسمت ششم: مشخصات تخنیکي و شرایط اجرا

یادداشت ها در مورد مشخصات عمومی

{این یادداشت صرف جهت ترتیب مشخصات تخنیکي شرطنامه توسط داوطلب می باشد این معلومات در اسناد نهایی شامل نمی باشند}

مشخصات تخنیکي واضح و دقیق یک پیش شرط ارائه آفر بصورت واقعی و رقابتی بدون شروط و انحراف از جانب داوطلبان میباشد. در داوطلبی باز داخلی، مشخصات تخنیکي طوری ترتیب گردد تا سبب ایجاد رقابت بیشتر گردیده و توضیحات واضح طرز کار، مواد خام، و انجام امور ساختمان تدارک شده را داشته باشد. این صرف بخاطر اطمینان اقتصادی، مشمریت و منصفانه بودن که سبب ارائه آفر جوابگو و تسهیل پروسه ارزیابی آفر گردد، می باشد.

مشخصات تخنیکي بیانگر اینکه تمام اجناس و مواد خام ترکیب شده کار امور ساختمان جدید، غیرمستعمل، آخرین یا جدیدترین مولدهای فعلی، و شامل تمام پیشرفت های اخیر در طرح و دیزاین مواد باشد، مگر اینکه در قرارداد طور دیگری تذکر رفته باشد.

مشخصات تخنیکي از پروژه های مشابه قبلی قابل استفاده میباشد. اکثر مشخصات تخنیکي که برای اجرای قرارداد امور ساختمانی مناسب باشد، از جانب اداره یا انجنیر تحریر میگردند. مشخصات تخنیکي معیاری با کاربرد فراگیر تمام سکتور ها وجود ندارد، اما اصول و عرف یا بر جا موجود در این اسناد منعکس گردیده است.

معیاری سازی مشخصات تخنیکي برای کار امور ساختمان تکراری با شرایط مرتبط در سکتور های دولتی چون شاه راه ها، بنادر، قطار آهن، مسکن شهری، آبیاری، و تامین آب سبب صرفه جویی در تدارکات عامه میگردد. مشخصات تخنیکي عمومی شامل طرز کار، مواد و تجهیزات که معمولاً در امور ساختمان استفاده میگردد، میباشد. ضروری نیست تا در هر قرارداد امور ساختمان مشخص استفاده گردد. هرگونه حذف یا ضمیمه در امور ساختمان مشخص، بر وفق مشخصات تخنیکي عمومی باشد. مشخصات تخنیکي عمومی مشخصات اند که توسط وزارت های سکتوری انهاد های مسلکی در افغانستان و یا توسط سازمان بین المللی استاندارد (ISO) صادر شده باشد.

توجه داشت که مشخصات تخنیکي ترتیب شده محدود نباشد. مشخصات تخنیکي تهیه شده از نهاد های داخلی یا بین المللی مبین این باشد که اجناس، مواد و طرز کار مطابق مشخصات تخنیکي بوده و مشخصات تخنیکي معادل یا بالاتر از معیارات ذکر شده، قابل قبول میباشد. جهت تطبیق، ماده نمونوی ذیل در شرایط خاص یا مشخصات تخنیکي درج گردد.

معادل بودن معیار ها و کود ها

در صورتیکه از معیارات و کود های خاص جهت تهیه اجناس و خدمات، انجام یا آزمایش امور ساختمان اشاره شده باشد، آخرین ویرایش معیارات مناسب تحت این قرارداد قابل تطبیق میباشد. مگر اینکه صریحاً طور دیگری تذکر رفته باشد. هرگاه معیارات و کود ها از نهاد های جمهوری اسلامی افغانستان یا از کشور یا منطقه خاص باشد، معیار های دیگر معادل یا بالاتر از آن مشروط بر توافق کتبی و بررسی قبلی مدیر پروژه، قابل قبول می باشد. قراردادی، تفاوت میان معیار های مشخص شده و معیار های بدیل پیشنهاد شده را بصورت واضح کتبی ارائه و در جریان (28) روز قبل از توافق کتبی مدیر پروژه، آن را به مدیر پروژه تسلیم می نماید. در صورتیکه انحراف پیشنهاد شده توسط قراردادی بصورت قابل ملاحظه معادل یا بالاتر از کیفیت مشخص شده نباشد، قراردادی معیار های مشخص شده اسناد داوطلبی را برآورده نماید.

قسمت هشتم بل احجام کار^{۱۷}

یادداشت ها در مورد بل احجام کار

ضم میباشد

این یادداشت صرف معلومات برای ترتیب بل احجام کار به اداره بوده و در اسناد نهایی شامل نمیگردد.

اهداف

اهداف بل احجام کار عبارت اند از:

- 1- ارائه معلومات کافی مقدار امور ساختمان قابل اجرا که سبب تهیه آفر بشکل متمر و درست از جانب داوطلب میگردد؛
- 2- ارائه بل احجام کار قیمت گذاری شده جهت ارزیابی امور ساختمان اجرا شده در صورت عقد قرارداد.

برای بدست آوردن اهداف فوق، امور ساختمان به شکل اقلام در بل احجام کار با جزئیات کافی ارائه میگردد. همچنان امور ساختمان با تفکیک بخش ها یا امور ساختمان با ماهیت مشابه که در ساحات مختلف، شرایط مختلف انجام و سبب بررسی مصارف از جهات مختلف میگردد، صورت گیرد.

با در نظر داشت نیاز فوق، طرح و محتوای بل احجام کار باید تا حد ممکن ساده و خلاصه باشد.

جدول مزد کار

جدول کار روزانه صرف زمانی شامل میگردد که احتمال امور ساختمان پیش بینی نشده بیرون از بل احجام کار بیشتر باشد. جهت بررسی واقعی بودن نرخ ارائه شده داوطلب در بل احجام کار، جدول کار روزانه مرکب از موارد ذیل میباشد:

- 1- نسبت بخش های مختلف نیروی کار، مواد و تاسیسات امور ساختمان که به آن روز کار نرخ داده شده یا قیمت ها درج میگردد، یا بنیانه شرایط پرداخت امور ساختمان به قراردادی
- 2- مقدار اسمی برای هر قلم کار روزانه که از جانب هر داوطلب به نرخ کار روزانه قیمت گذاری میگردد.

مبالغ احتمالی

یک مبلغ احتمالی عمومی برای شرایط احتمالی فزینی (افزایش مقدار) در بل احجام کار شامل میگردد.

همچنان هزینه احتمالی برای افزایش ممکن قیمت منحیث مبلغ احتمالی در بل احجام کار قیمت گذاری شده ارائه میگردد.

شامل نمودن مبلغ احتمالی سبب تسهیل تصویب بودجه و جلوگیری از درخواست دورانی برای نیاز های آینده میگردد.

در صورت استفاده مبلغ احتمالی (Contingency Allowance) روش استفاده و مقام با صلاحیت منظور کننده آن که معمولاً مدیر پروژه میباشند، در شرایط خاص قرارداد ذکر میگردد.

تصحیح اشتباهات محاسبوی

¹⁷ در قرارداد های بالمقطع، بل احجام کار صرف جهت ارائه معلومات بوده و الزام آور نمیباشد. برای معلومات ترتیب میشود و وابسته به قرارداد نیست. جدول فعالیت ها توسط داوطلب تهیه گردیده و اسناد مربوط به قرارداد میباشند.

شرطنامه معیاری تدارکات امور ساختمانی کوچک - اداره تدارکات ملی

قسمت نهم - فورمه های قرارداد و تضمین

عنوان فورمه ها	فورمه ها
تضمین آفر: تضمین بانکی	فورمه امور ساختمان کوچک/05
اظهار نامه تضمین آفر	فورمه امور ساختمان کوچک/06
تضمین اجرا (غیر مشروط)	فورمه امور ساختمان کوچک/07
تضمین پیش پرداخت: تضمین بانکی	فورمه امور ساختمان کوچک/08
موافقت نامه قرارداد	فورمه امور ساختمانی کوچک/09



[Handwritten signature]

فورمه های نمونه‌ی قابل قبول تضمین آفر، اجرا و پیش پرداخت ارائه گردیده است. داوطلبان فورمه های تضمین اجرا و پیش پرداخت را در این بروسه خانه پری نمی نمایند تنها داوطلب برنده این دو فورمه را ارائه می نمایند.

تضمین آفر: تضمین بانکی

MAIL/PD/NCB/W/159/98 پخته کاری کانال آخند زاده محمد عمر واقع ولسوالی زرنج ولایت نیمروز

شرطنامه معیاری تدارکات امور ساختمانی کوچک - اداره تدارکات ملی

اظهار نامه تضمین آفر
فرمه امور ساختمان کوچک/06

شماره اعلان تدارکات: {شماره اعلان تدارکات درج گردد}
شماره شرطنامه داوطلبی: {شماره داوطلبی درج گردد}
شماره آفر بدیل: {در صورتیکه این آفر بدیل باشد، شماره تشخیصیه آن درج گردد}
تاریخ: {روز، ماه و سال تسلیمی آفر درج گردد}

به: {نام مکمل اداره درج گردد}

ما اشخاصیکه در زیر امضا نمودیم، اظهار مینمائیم که:

ما میدانیم که، طبق شرایط شما، آفر باید همراه با اظهارنامه تضمین آفر ارائه گردد.

ما می پذیریم که در صورت نقض وجایب مان تحت شرایط آفر ما از عقد قرارداد با اداره برای مدت {تعداد سال درج گردد} سر از {تاریخ درج گردد} محروم گردیم. وجایب داوطلب تحت این آفر شامل موارد ذیل می باشد:

- 1- ارائه معلومات نادرست در مورد اهلیت داوطلب؛
- 2- تغییر یا انصراف در میعاد اعتبار آفر و بعد از انقضای مدت معینه تسلیمی آفر؛
- 3- انکار یا داوطلب از پذیرش تصحیح اشتباهات حساسی در جدول قیمت های ارائه شده در آفر؛
- 4- اجتناب از عقد قرارداد، مطابق مندرجات شرطنامه و مطالبه پیشنهاد از طرف داوطلب برنده؛
- 5- فراهم نکردن تضمین اجرای قرارداد مطابق مندرجات شرطنامه از طرف داوطلب برنده.

این اظهار نامه تضمین آفر در صورت برنده شدن ما و تسلیمی تضمین اجرای قرارداد و امضای قرار داد با داوطلب برنده و یا 28 روز بعد از ختم میعاد اعتبار آفر مان فاقد اعتبار می گردد.

امضا: {امضای شخصی که صلاحیت امضای این اظهار نامه را دارد}

دارای صلاحیت امضای این اظهار نامه از طرف: {نام داوطلب درج گردد}

تاریخ: {روز، ماه و سال درج گردد}

مهر: {مهر گردد}

{یادداشت: در صورت شرکت مشترک، این اظهار نامه تضمین آفر باید به نام تمام شرکا آفر را ارائه گردد}

تضمین پیش پرداخت: تضمین بانکی

فرمه امور ساختمان کوچک/08

{بزه اساس درخواست داوطلب برنده، بانک این فرمه را مطابق رهنمود ارائه شده خانه پری می نماید}

بانک: {نام و آدرس بانک درج گردد}

ذینفع: {نام و آدرس اداره درج گردد}

تاریخ: {روز، ماه و سال تسلیمی آفر درج گردد}

شماره تضمین بانکی آفر {شماره درج گردد}

ما {نام قانونی و آدرس بانک درج گردد} اطلاع نمودیم که {نام و آدرس قراردادی درج گردد}، که منبع بنام "قراردادی" یاد می شود، قرارداد شماره {شماره قرارداد درج گردد} مؤرخ {روز، ماه و سال درج گردد} را که منبع بنام قرارداد یاد می شود با اداره محترم شما بمنظور اجرای امور ساختمان {نام قرارداد توضیح مختصر امور ساختمان درج گردد} عقد نماید.

علاوه بر آن، ما میدانیم که طبق شرایط این قرارداد، پیش پرداخت در مقابل تضمین پیش پرداخت صورت میگیرد.

به درخواست قراردادی، تعهد می نمایم که بدون چون و چرا مبلغ {مبلغ به حروف و ارقام درج گردد} را بمجرد دریافت اولین تقاضای کتبی شما که نشان دهنده تخطی قراردادی ناشی از استفاده پیش پرداخت برای اهداف غیر از مصارف تجهیز صورت گرفته باشد، به شما بپردازیم.

این یک شرطی است برای تهیه هر نوع مطالبه و پرداخت تحت این ضمانت طوریکه پیش پرداخت متذکره فوق باید توسط قراردادی به حساب نمبرش دریافت شده باشد {شماره و محل حساب درج گردد}

مبلغ این تضمین بصورت تدریجی به اندازه باز پرداخت پیش پرداخت توسط قراردادی که در کاپی بیانیه موقت یا تصدیقنامه پرداخت از آن تذکر و به ما ارائه گردیده، کم میگردد. این تضمین بمجرد دریافت کاپی تصدیقنامه پرداخت که بیانگر اینکه (80) فیصد قیمت قرارداد برای پرداخت تصدیق گردیده، یا به تاریخ {روز، ماه و سال درج گردد} فاقد اعتبار میگردد.

این تضمین تابع مقرر منشره شماره 785 اطاق تجارت بین المللی، میباشد.

{امضا نماینده یا صلاحیت اخذ گردد}

{مهر بانک}

1652

²⁰ این تاریخ (28) روز بعد از تاریخ تخمینی تکمیل میباشد. اداره توجه باید داشت که در موقع تمدید میعاد تکمیل امور ساختمان، تمدید این تضمین را از بانک بصورت کتبی قبل از ختم اعتبار تضمین اجرا درخواست نماید. جهت تهیه این تضمین، اداره یادداشت زیر را در قسمت آخر پاراگراف این فرمه درج مینماید: "تضمین کننده (بانک) به یک تمدید زمان برای مدت که نباید بیشتر از (6) ماه یا (1) سال در مقابل درخواست کتبی اداره قبل از ختم اعتبار تضمین، موافقه مینماید" {

فورمه معیاری برای دعوتنامه داوطلبی

دعوت به داوطلبی

جمهوری اسلامی افغانستان

وزارت زراعت، آبیاری و مالداري

پخته کاری کانال آخند زاده محمد عمر واقع ولسوالی زرنج ولایت نیمروز

باکود نمبر MAIL/PD/NCB/W/159/98

- این دعوتنامه برای داوطلبی به تعقیب پلان عمومی تدارکاتی سالانه توسط ریاست تهیه و تدارکات برای سال 1397 ترتیب شده است.
- ریاست تهیه و تدارکات از تمام داوطلبان دارای اهلیت و واجد شرایط دعوت بعمل می آورد تا آفرهای سربسته خویش را برای پخته کاری کانال آخند زاده محمد عمر واقع ولسوالی زرنج ولایت نیمروز ارائه نمایند. میعاد تحویل و تکمیل امور ساختمانی 6 ماه تقویمی میباشد.
- پروسة داوطلبی از طریق داوطلبی باز ملی طبق قانون تدارکات عامه و متحد المالها و برای تمام داوطلبان از منابع و کشورهای واجد شرایط طوریکه در شرطنامه تعریف شده است، راه اندازی خواهد شد.
- داوطلبان علاقمند واجد شرایط میتوانند معلومات بیشتر را از میر محمد مونس "حسینی" شماره تلفون 0782024444، ایمیل: monis.hossaini@mail.gov.af و برای دریافت شرطنامه به امریت امور ساختمانی ریاست تهیه و تدارکات، وزارت زراعت، آبیاری و مالداري مراجعه نمایند.
- شرایط اهلیت شامل (به قسمت های ذکر شده در شرایط برای داوطلبان، مراجعه گردد). یک حد ترجیح برای قراردادها و شرکت های مشترک قابل اجراء نخواهد بود.
- یک مجموعه مکمل شرطنامه به دري توسط داوطلبان با ارائه یک درخواست تحریری همراهی جواز شرکت به آدرس ریاست تهیه و تدارکات وزارت زراعت، آبیاری و مالداري.
- آفرها باید به آدرس ذیل به ساعت 01:45 بعد از ظهر به وقت کابل مورخ 13 حوت سال 1397 تحویل داده شود. داوطلبی الکترونیکی مجاز نیست. آفرهای ناوقت رسیده رد خواهند شد. آفرها طور طبیعی در حضورداشت داوطلبان یا نماینده های آنها که خواهان حضور فیزیکی تعمیر عقب ساختمان منابع بشری، منزل دوم امریت تدارکات امور ساختمانی وزارت زراعت، آبیاری و مالداري، جمال مینه، چهاراهی کارته سخی، کابل، افغانستان، 02:00 بعد از ظهر به وقت کابل 13 حوت سال 1397 گشوده خواهند شد.
- تمام آفرها باید همراه با یک تضمین آفر (تضمین بانکی) مبلغ (50,000) افغانی باشد.
- آدرس به منظور تسلیمی آفر عبارت است تعمیر عقب ساختمان منابع بشری، منزل دوم امریت تدارکات امور ساختمانی وزارت زراعت، آبیاری و مالداري، جمال مینه، چهاراهی کارته سخی، کابل، افغانستان.
- هرنوع معلومات شامل در این دعوت به داوطلبی در صورت تفاوت با احکام دستورالعمل برای داوطلبان قسمت 1 شرطنامه جایگزین شده میتواند.

MAIL/PD/NCB/W/159/98 پخته کاری کانال آخند زاده محمد عمر واقع ولسوالی زرنج ولایت نیمروز



Islamic Republic of Afghanistan
Ministry of Agriculture, Irrigation

معینیت مالی و اداری
ریاست تهیه و تدارکات

گزارش ارزیابی آفر

و

پیشنهاد برای اعطاء قرارداد

نام پروژه: پخته کاری کانال آخند زاده محمد عمر واقع ولسوالی
زرنج ولایت نیمروز

Handwritten signatures and names:
Imdad
Salar Akbar

نمبر تشخیصیه: MAIL/PD/NCB/W/159/98

نمبر تشخیص بودجه: AFG/390676

سال: 1398

MAIL
OFFICE OF THE MINISTER
1900000000
WORLD BANK GROUP

Handwritten signature:
Zullo

فورم معیاری خلاصه معلومات داوطلبی

فورم (د - 2)

معلومات عمومی پروژه	
اسم پروژه	پخته کاری کانال آخند زاده محمد عمر واقع ولسوالی زرنج ولایت نیمروز
شماره داوطلبی	MAIL/PD/NCB/W/159/98
نوعیت تدارکات	ساختمان
قیمت تخمینی	-1,983,087.00- افغانی
روش تدارکات	داوطلبی باز داخلی
نوع قرارداد	بالمقطع
نوع و کود بودجه	AFG/390676
ارزیابی قبلی اهلیت (در صورتیکه انجام یافته باشد)	
تاریخ اعلان	ارزیابی قبلی انجام نیافته
تعداد داوطلبان ارزیابی شده	نخیر
تعداد داوطلبان موفق	نخیر
اعلان و آفر گشایی	
تاریخ و مدت اعلان	از تاریخ 1397/11/21 الی تاریخ 1397/12/13 به مدت 23 روز
نام نشریه ها داخلی و بین المللی (در صورت لزوم) که اعلان در آنها نشر گردیده	افغان اعلانات (هشت صبح)، ویب سایت وزارت زراعت، ویب سایت تدارکات ملی و رادیو
تاریخ جلسه قبل از داوطلبی (در صورت لزوم)	نخیر
تاریخ و زمان ضرب الاجل تسلیمی آفر ها	1397/12/13 ساعت 01:45 بعد از ظهر
تمدید میعاد ضرب الاجل تسلیمی آفر ها (در صورت لزوم)	ندارد
تعداد آفر های دریافت شده	شانزده
تعداد آفر های باز شده	شانزده
تعداد آفر های مسترد شده	ندارد
ارزیابی آفرها	
تاریخ آغاز ارزیابی	1397/12/19
تاریخ ختم ارزیابی	
تعداد آفر های غیر جوابگو	2
نام داوطلب برنده	شرکت ساختمانی و سرکسازی رائید حقمیل
قیمت آفر داوطلب برنده	1,544,805.00 - افغانی

یادداشت: از این فورم در مرحله ارزیابی استفاده میگردد.

فورمه هاي معياري ارزيابي آفر

پوشش معياري

راپور ارزيابي آفر و پيشنهاد براي عقد قرارداد




ما هيئت ارزيابي آفر ها كه به اساس حكم شماره 9220 مورخ 1397/12/08 مقام محترم وزارت زراعت آبياري و مالداري، جهت ارزيابي آفر هاي ارايه شده پروژه پخته كاري كانال آخند زاده محمد عمر واقع ولسوالي زرنج ولايت نيمروز، داراي كود نمبر MAIL/PD/NCB/W/159/98، توظيف گرديديم، گزارش ارزيابي خويش را طور ذيل ارائه ميداريم:


برويت جدول ثبت توزيع شرطنامه، به تعداد (35) شركت ساختماني اسناد داوطلبی را از رياست تهيه و تداركات وزارت زراعت آبياري و مالداري و به تعداد (58) شركت ساختماني از ويب سايت تداركات ملي اخذ و در روز آفر گشايي در محل تعيين شده مندرج شرطنامه به تعداد (16) شركت اشتراك نموده اند كه قرار ذيل ميباشند:

شماره	اسم داوطلب	نمبر جواز	قيمت خوانده شده در زمان آفرگشائي به افغاني	ملاحظات
1	سنترال ايشين افغانستان كانستركشن	D-39533	2,020,435.80	فورم تسليمي آفر امضا نگردیده
2	شركت ساختماني گربت ايگل	D-61573	1,889,701.00	ندارد
3	شركت ساختماني مسلم تاج	D-44908	2,027,498.00	ندارد
4	كاريز بارك ودانيز شركت	D-04-305	1,904,421.00	ندارد
5	شركت ساختماني و انجينري بهسازان آريانا	D-03-1281	2,988,962.40	ندارد
6	شركت ساختماني افغان- غوري	D-23286	3,656,512.00	ندارد
7	شركت ساختماني و سرکسازي كار و انديشه نوين	128437	3,845,118.00	ندارد
8	شركت ساختماني و سرکسازي فيروز غزنيوال	42662	2,367,862.50	ندارد
9	شركت ساختماني و سرکسازي رائيد حقل	52106	1,544,805.00	ندارد

ندارد	1,957,065.00	D-31705	شرکت ساختمانی احمد فهیم	10
فورم تسلیمی آفر امضا نگردیده	1,458,172.20	43448	شرکت ساختمانی و سرکسازی ساحل ممتاز سیستان	11
ندارد	2,100,000.00	44665	ملی الماس ودانیز شرکت	12
ندارد	2,050,887.85	D-23098	شرکت ساختمانی عمران سیستان	13
ندارد	3,863,519.00	D-32278	ساختمانی عظمتی هاشمی	14
ندارد	2,888,372.00	52892	شرکت ساختمانی و سرکسازی و تولید مواد ساختمانی اخلاص کیهان	15
ندارد	1,571,449.00	D-42547	امید شهزاده ساختمانی شرکت	16



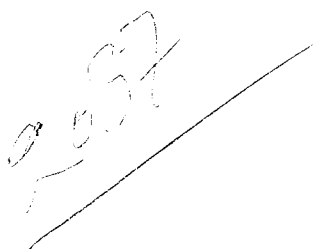

فورم معیاری ارزیابی ابتدایی آفرها

فورم (د-3)

اسم اداره: وزارت زراعت، آبیاری و مالداری


اسم پروژه: پخته کاری کانال آخند زاده محمد عمر واقع ولسوالی زرنج ولایت نیمروز

شماره داوطلبی: MAIL/PD/NCB/W/159/98

Handwritten signature and scribbles

شماره	اسم داوطلب	آیا داوطلب جواز فعالیت معتبر دارد؟ (بلی / نخیر)	آیا داوطلب شامل لیست داوطلبان و قراردادیان محروم شده اداره تدارکات ملی نمی باشد؟ (بلی / نخیر)	آیا آفر به شکل درست آن مطابق مندرجات شرطنامه تسلیم گردیده است؟ (بلی / نخیر)	آیا تضمین آفر ارائه شده مطابق شکل، میعاد و مبلغ مندرج شرطنامه می باشد؟ (بلی / نخیر)	آیا آفر برای حد اقل مدت لازم مندرج شرطنامه اعتبار دارد؟ (بلی / نخیر)	آیا آفر تسلیمی آفر بصورت درست خانه پری، مهر و امضا گردیده است؟ (بلی / نخیر)	آیا آفر ارائه شده بدون مغایرت یا انحراف عمده با شرایط شرطنامه تحویل گردیده است (حکم 51 طرز العمل)؟ (بلی / نخیر)	آیا آفر شامل مرحله ارزیابی مالی و مقایسه می گردد؟ (بلی / نخیر)
1	سنترال ایشین افغانستان کانسترکشن	بلی	بلی	بلی	بلی	بلی	بلی	نخیر	نخیر
2	شرکت ساختمانی گربت ایگل	بلی	بلی	بلی	بلی	بلی	بلی	بلی	بلی
3	شرکت ساختمانی مسلم تاج	بلی	بلی	بلی	بلی	بلی	بلی	بلی	بلی
4	کاریز بارک ودانیز شرکت	بلی	بلی	بلی	بلی	بلی	بلی	بلی	بلی
5	شرکت ساختمانی و انجینری بهسازان آریانا	بلی	بلی	بلی	بلی	بلی	بلی	بلی	بلی

Handwritten signature and scribbles

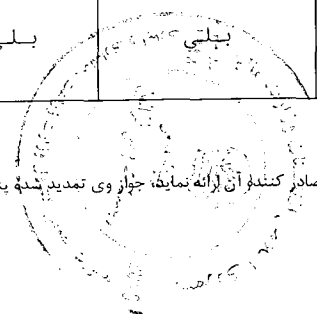

در 10 صورتیکه میعاد جواز داوطلب ختم گردیده باشد و داوطلب اسناد دال بر تحت دوران بودن تمدید جواز فعالیت خویش را از مرجع صادر کننده آن ارائه نماید، جواز وی تمدید شده پنداشته می شود. لیکن قبل از تمدیدی جواز پروژه به آن اعطا شده نمیتواند.

بلی	بلی	بلی	بلی	بلی	بلی	بلی	بلی	بلی	شرکت ساختمانی افغان-غوری	6
بلی	بلی	بلی	بلی	بلی	بلی	بلی	بلی	بلی	شرکت ساختمانی و سرکسازی کار و اندیشه نوین	7
بلی	بلی	بلی	بلی	بلی	بلی	بلی	بلی	بلی	شرکت ساختمانی و سرکسازی فیروز غزنیوال	8
بلی	بلی	بلی	بلی	بلی	بلی	بلی	بلی	بلی	شرکت ساختمانی و سرکسازی رائید حقل	9
بلی	بلی	بلی	بلی	بلی	بلی	بلی	بلی	بلی	شرکت ساختمانی احمد فهیم	10
نخیر	نخیر	بلی	بلی	بلی	بلی	بلی	بلی	بلی	شرکت ساختمانی و سرکسازی ساحل ممتاز سیستان	11
بلی	بلی	بلی	بلی	بلی	بلی	بلی	بلی	بلی	ملی الماس ودانیز شرکت	12
بلی	بلی	بلی	بلی	بلی	بلی	بلی	بلی	بلی	شرکت ساختمانی عمران سیستان	13
بلی	بلی	بلی	بلی	بلی	بلی	بلی	بلی	بلی	ساختمانی عظمتی هاشمی	14
بلی	بلی	بلی	بلی	بلی	بلی	بلی	بلی	بلی	شرکت ساختمانی و سرکسازی و تولید مواد ساختمانی اخلاص کیهان	15

بلی	بلی	بلی	بلی	بلی	بلی	بلی	بلی	امید شهزاده ساختمانی شرکت	16
-----	-----	-----	-----	-----	-----	-----	-----	------------------------------	----

نوت:- در ارزیابی ابتدایی شرکت سنترال ایشین افغانستان کانسترکشن و شرکت ساختمانی و سرکسازی ساحل ممتاز سیستان فورم تسلیمی آفر را تنها مهر کرده و امضا نکرده اند لذا به ارزیابی مالی و مقایسه راه نمایند.

متباقی شرکت ها با تکمیل نمودن تمامی معیارات ارزیابی ابتدایی به مرحله ارزیابی مالی و مقایسه راه می یابند.

یادداشت: حسب هدایت فقره (2) حکم چهل و چهارم طرز العمل تدارکات در صورتی که جواب برای سوال مربوط به یک یا بیشتر معیارها نخبیر باشد، داوطلب به مرحله بعدی ارزیابی راه نمیآید.

Handwritten signatures and scribbles, including the name "Ahmed" and other illegible marks.



فورم معیاری تبادلہ نرخ اسعار آفر

فورم (د-4)


اسم اداره: وزارت زراعت، آبیاری و مالداري

اسم پروژہ: پختہ کاری کانال آخذ زاده محمد عمر واقع ولسوالی زرنج ولایت نیمروز

شماره داوطلبی: MAIL/PD/NCB/W/159/98

واحد پولی مورد استفاده در ارزیابی آفر ها:

ملاحظات	مجموع (ه) مبلغ به واحد پولی مندرج شرطنامه	مبلغ ارائه شده به واحد پولی مندرج شرطنامه (ج*د)	نرخ تبادلہ به واحد پولی مندرج شرطنامه	مبالغ به هر یک از واحد های پولی ارائه شده در آفر	اسم داوطلب	شماره
	و	ه	د	ج	ب	الف
		--	--	--		
		--	--	--		
		--	--	--		
		--	--	--		
		--	--	--		
		--	--	--		
		--	--	--		
		--	--	--		

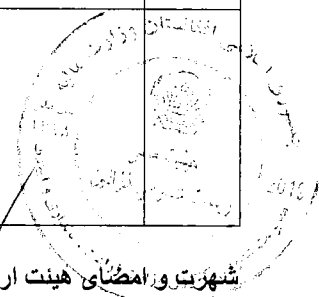

شهرت و امضای هیئت ارزیابی:

نام و امضای هیئت

[Handwritten signature]

نام و امضاء هیئت

[Handwritten signature]

نام و امضای هیئت

[Handwritten signature]

یادداشت: این فورم در صورت که داوطلب قیمت آفر خویش را به واحدهای پولی متفاوت از واحد پولی مندرج شرطنامه ارائه نموده باشد قابل استفاده می باشد. نقل سند تثبیت نرخ تبادلہ اسعار که توسط مرجع ذیصلاح صادر گردیده باشد ضمیمه گردد.

ارائه نگردیده

[Handwritten signature]

اسم اداره: وزارت زراعت، آبیاری و مالداري
 اسم پروژه: پخته کاری کانال آخذ زاده محمد عمر واقع ولسوالی زرنج ولایت نیمروز
 شماره داوطلبی: MAIL/PD/NCB/W/159/98

شماره	اسم داوطلب	قیمت ارزیابی شده آفر ²	لست اقلام که شامل تطبیق ترجیح میگردد ¹		فیصدی ترجیح	مقدار ترجیح	قیمت آفر بعد از تطبیق ترجیح
			اسم	قیمت			
الف	ب	ج	د		ز	هـ	ط = (ج - هـ)
1	--	--	--	--	--	--	--
2	--	--	--	--	--	--	--
3	--	--	--	--	--	--	--

ارائه نگردیده

¹ از این ستون در صورت استفاده میگردد که یک و یا بیشتر اقلام آفر داوطلب مشمول تطبیق ترجیح گردد.
² قیمت ارزیابی شده آفر از فورم (د-6) نقل میگردد.



فورم معیاری ارزیابی مالی و مقایسه آفرها

فورم (د-6)

اسم اداره: وزارت زراعت، آبیاری و مالداري

اسم پروژه: پخته کاری کانال آخند زاده محمد عمر واقع ولسوالی زرنج ولایت نیمروز

شماره داوطلبی: MAIL/PD/NCB/W/159/98

ردیف	اسم داوطلب	قیمت آفر گشایی (به واحد پولی مندرج شرطنامه)	مقدار اشتباهات محاسبوی	مبلغ احتیاطی (Professional Sum)	قیمت اصلاح شده آفر	مبلغ تخفیف غیر مشروط		قیمت ارزیابی شده 1	مقدار ترجیح داخلی	درجه بندی آفرها
						فیصدی	مبلغ			
(الف)	(ب)	(ج)	(د)	(هـ)	(و): (ج) + / - (د) - (هـ)	(ز)		(ح) : و - ط	(ط)	(ی)
۱	شرکت ساختمانی و سرکسازی رائید حقل	1,544,805.00 افغانی	ندارد	ندارد	1,544,805.00 افغانی	ندارد	ندارد	1,544,805.00 افغانی	ندارد	اول
۲	امید شهزاده ساختمانی شرکت	1,571,449.00 افغانی	ندارد	ندارد	1,571,449.00 افغانی	ندارد	ندارد	1,571,449.00 افغانی	ندارد	دوم
۳	شرکت ساختمانی احمد فهیم	1,957,065.00 افغانی	+0.5 افغانی	ندارد	1,957,065.50 افغانی	97,853.28 افغانی	5%	1,859,212.23 افغانی	ندارد	سوم
۴	شرکت ساختمانی گربت ایگل	1,889,701.00 افغانی	ندارد	ندارد	1,889,701.20 افغانی	ندارد	ندارد	1,889,701.20 افغانی	ندارد	چهارم

ارقام این ستون در صورت لزوم به فورم (د-5) بمنظور محاسبه ترجیح داخلی انتقال میگردد.

پنجم	ندارد	1,904,421 .00 افغانی	ندارد	ندار د	1,904,421 .00 افغانی	ندارد	ندارد	1,904,421 .00 افغانی	کاریز بارک ودانیز شرکت	۷
ششم	ندارد	2,027,498 .40 افغانی	ندارد	ندار د	2,027,498 .40 افغانی	ندارد	ندارد	2,027,498 .00 افغانی	شرکت ساختمانی مسلم تاج	۸
هفتم	ندارد	2,050,887 .85 افغانی	ندارد	ندار د	2,050,887 .85 افغانی	ندارد	ندارد	2,050,887 .85 افغانی	شرکت ساختمانی عمران سیستان	۹
هشتم	ندارد	2,100,007 .55 افغانی	ندارد	ندار د	2,100,007 .55 افغانی	ندارد	+7.55 افغانی	2,100,000 .00 افغانی	ملی الماس ودانیز شرکت	۱۰
نهم	ندارد	2,249,469 .38 افغانی	118,393.1 25 افغانی	5%	2,367,862 .50	ندارد	ندارد	2,367,862 .50 افغانی	شرکت ساختمانی و سرکسازی فیروز غزنیوال	۱۱
دهم	ندارد	2,888,372 .00 افغانی	ندارد	ندار د	2,888,372 .00 افغانی	ندارد	ندارد	2,888,372 .00 افغانی	شرکت ساختمانی و سرکسازی و تولید مواد ساختمانی اخلاص کیهان	10
یازدهم	ندارد	2,988,962 .40 افغانی	ندارد	ندار د	2,988,962 .40 افغانی	ندارد	ندارد	2,988,962 .40 افغانی	شرکت ساختمانی و انجینری بهسازان آریانا	11
دوازدهم	ندارد	3,556,512 .00 افغانی	100,000 افغانی	2.73 4%	3,656,512 .00 افغانی	ندارد	ندارد	3,656,512 .00 افغانی	شرکت ساختمانی افغان-غوری	12
سیزدهم	ندارد	3,845,118 .00 افغانی	ندارد	ندار د	3,845,118 .00 افغانی	ندارد	ندارد	3,845,118 .00 افغانی	شرکت ساختمانی و سرکسازی کار و اندیشه نوین	13

14	ساختمانی عظمی هاشمی	ندارد	ندارد	3,863,519.00	افغانی	ندارد	ندارد	3,863,519.00	افغانی	چهاردهم
----	---------------------	-------	-------	--------------	--------	-------	-------	--------------	--------	---------

یادداشت: حسب هدایت حکم چهل و ششم طرز العمل تدارکات هیئت ارزیابی، آفر دارای نازلترین قیمت ارزیابی شده را در مطابقت با معیارات و شرایط و مشخصات تخنیکي مندرج شرطنامه جهت تشخیص جوابگو بودن آن، ارزیابی مینماید. در صورتیکه آفر دارای نازلترین قیمت ارزیابی شده، جوابگو تشخیص نگردد، هیئت ارزیابی، آفر بعدی دارای قیمت نازلتر ارزیابی شده را مورد ارزیابی تخنیکي و در صورت لزوم ارزیابی مفصل قرار میدهد.

1. شرکت ساختمانی و سرکسازی رائید حقل دارنده جواز نمبر 52106 وزارت تجارت و صنایع، با ارایه قیمت 1,544,805.00 افغانی که نظر به قیمت تخمینی انجنیري 22.1% پایین تر است، از لحاظ قیمت در ردیف دوم قرار دارد.

تضمین آفر:

• تضمین آفر (ضمانت بانکی) شماره 10010/2019/0609 مؤرخ 3 مارچ 2019 را که حاوی مبلغ 50,000.00 پینجاه هزار افغانی میباشد و بتاریخ 2 سپتامبر 2019 میعاد اعتبار آن اختتام میابد، توسط بانک سلامی افغانستان صادر گردیده، ارایه نموده اند.


طی ایمیل مورخ 18 مارچ 2019 از بانک متذکره خواهان معلومات گردیدیم، که در جواب بانک متذکره طی ایمیل مؤرخ 18 مارچ 2019 خویش، از صحت بودن آن اطمینان داده است. (ایمیل ریاست تدارکات، کاپی تضمین آفر و کاپی ایمیل عزیزی بانک ضمیمه راپور هذا میباشد).

شرکت متذکره معلومات ذیل را دارائی نقدي خویش ارایه نموده است.

دارای نقدي:

• شرکت ساختمانی و سرکسازی رائید حقل منجیت دارائی نقدي صورت حساب بانکی ذیل را ضم آفر خویش ارائه نموده است:

1. صورت حساب بانکی شماره 02602200000527 که حاوی مبلغ 10,000.00 دالر آمریکایی مورخ 3 مارچ 2019 میباشد، توسط بانک اسلامی افغانستان صادر گردیده، ارایه نموده است، طی استعلام شماره 2613 مؤرخ 1397/12/25 طالب معلومات گردیدیم، که در جواب بانک مذکور از صحت بودن آن اطمینان دادند. (استعلام هذا و صورت حساب بانکی شرکت متذکره ضمیمه راپور هذا میباشد).

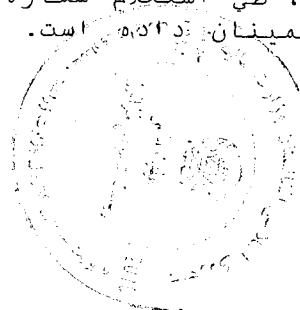

• در رابطه به تجربه مشابه و حجم سالانه:

• در رابطه به تجربه مشابه:

مطابق حکم پنجم بند چهارم طرز العمل تدارکات افغانستان اداره مکلف است جهت فراهم سازی اشتراک تشیثات کوچک در صورت که امور ساختمانی از لحاظ تخنکی پیچیده نبوده نرخ تخمینی آن از حدود ده ملیون افغانی تجاوز ننماید در شرطنامه ها، معیار تجربه کاری مشابه و حجم معاملات سالانه را از دواطلبان مد نظر نگیرند.



فورم معیاری ارزیابی تخنیکی

فورم (د- 7)

اسم اداره: وزارت زراعت، آبیاری و مالداري
اسم پروژه: پخته کاری کانال آخند زاده محمد عمر واقع ولسوالی زرنج ولایت نیمروز
شماره داوطلبی: MAIL/PD/NCB/W/159/98


شماره	معیارات مندرج شرطنامه	اسم داوطلب شرکت ساختمانی و سرکسازی رائید حقل	
		مقدار ارائه شده در آفر	معیار را تکمیل نموده؟ بلی / نخیر
1	تجربه مشابه	قابل تطبیق نمی باشد	قابل تطبیق نمی باشد بلی

مطابق حکم پنجم بند چهارم طرز العمل تدارکات افغانستان اداره مکلف است جهت فراهم سازی اشتراک تشیثات کوچک در صورت که امور ساختمانی از لحاظ تخنکی پیچیده نبوده نرخ تخمینی آن از حدود ده ملیون افغانی تجاوز ننماید در شرطنامه های معیار تجربه کاری مشابه حجم معاملات سالانه را از دواطلبان مد نظر

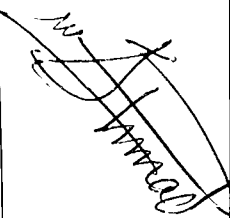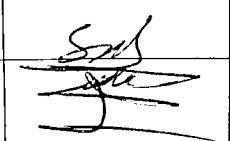نگیرند.						
مطابق حکم پنجم بند چهارم طرز العمل تدارکات افغانستان اداره مکلف است جهت فراهم سازی اشتراک تشبثات کوچک در صورت که امور ساختمانی از لحاظ تخنکی پیچیده نبوده نرخ تخمینی آن از حد ده میلیون افغانی تجاوز ننماید در شرطنامه های معیار تجربه کاری مشابه حجم معاملات سالانه را از دو اطلبان مد نظر بگیرند.		بلی	قابل تطبیق نمی باشد	قابل تطبیق نمی باشد	حجم معاملات سالانه	2
شرکت ساختمانی و سرکسازي رانید حقل مبلغ 10,000.00 دالر آمريکايي مورخ 2019/03/03 در حساب شرکت موجود است.	 بانک استیمنت	بلی	شرکت ساختمانی و سرکسازي رانید حقل مبلغ 10,000.00 دالر مورخ 2019/03/03 در حساب شرکت موجود است.	مبلغ 450,000 افغانی پول نقد جهت پیشبرد پروژه در روز آفرگشائی) در حساب شرکت داشته باشد	توانمندی مالی	4
شرکت ساختمانی و سرکسازي رانید حقل جدید التاسیس ربع چهارم سال مالی 1397 بوده و نهاد متذکره راپور ربع چهارم سال مالی 1397 خویش را ارایه نموده تابع اظهار نامه مالیاتی سال مالی 1397 نمیباشد.	شرکت ساختمانی و سرکسازي رانید حقل جدید التاسیس میباشد.	بلی	مکتوب تصفیه مالیاتی آخرین دوره قبل از آفرگشائی و تعهد نامه (اظهار نامه)	سایر موارد طبق شرطنامه		5

بناءً آفر ارائه شده شرکت ساختمانی رانید حقل تمام معیارات مندرج شرطنامه را تکمیل نموده است که مکاتب صادر شده همراه با جواب های آن از مراجع مربوطه ضم گزارش هذا می باشد.

یادداشت: هیئت ارزیابی بعد از ارزیابی تخنیکی طبق حکم چهل و ششم طرز العمل تدارکات باید تشخیص دهد که ضرورت به ارزیابی مفصل طبق حکم چهل و هفتم طرز العمل میباشد یا خیر.

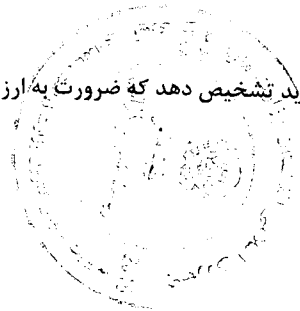

فورم معیاری پیشنهاد اعطای قرارداد

معلومات عمومی پروژه	
اسم پروژه و شماره داوطلبی آن	پخته کاری کانال آخذ زاده محمد عمر واقع ولسوالی زرنج ولایت نیمروز ضرورت ریاست آبیاری MAIL/PD/NCB/W/159/98
قیمت تخمینی پروژه	1,983,087.00 افغانی
قیم سایر آفر ها (در صورتیکه آفر برنده از نظر قیمت در رتبه اول نباشد)	شرکت ساختمانی ساحل ممتاز سیستان از نظر قیمت در رتبه اول قرار دارد ولی با امضا نکردن فورم تسلیمی آفر در ارزیابی ابتدایی حذف گردید.
تعداد آفر های غیر جوابگو	دو
آفر دارای نازلترین قیمت ارزیابی شده و جوابگوی کلی برای اعطای قرارداد	
اسم داوطلب / شرکت:	شرکت ساختمانی و سرکسازی رائید حقل
آدرس داوطلب / شرکت	خوشحال خان مینه، ناحیه پنجم، کابل
فیصدی تفاوت میان قیمت تخمینی و قیمت پیشنهادی شده برای اعطا قرارداد	22.1% فیصد پایین تر از نرخ تخمینی
قیمت آفر پیشنهاد شده برای اعطای قرارداد	1,544,805.00 افغانی
<p>خلاصه بررسی هیئت ارزیابی:</p> <p>به اسباب بررسی و ارزیابی آفر های ارائه شده برای پروژه پخته کاری کانال آخذ زاده محمد عمر واقع ولسوالی زرنج ولایت نیمروز ضرورت ریاست آبیاری، دارای کد نمبر MAIL/PD/NCB/W/159/98 بتاریخ 1397/11/21 به داوطلبی سپرده شده به تعداد (35) شرکت اسناد داوطلبی پروژه را از ریاست تهیه و تدارکات و به تعداد (58) شرکت از وب سایت تدارکات میلی اخذ و بتاریخ 1397/12/13 مجلس آفرگشایی را بر گردیده که به تعداد شانزده شرکت اشتراک نموده و آفر خویش را ارائه نموده است، که در نتیجه ارزیابی ابتدایی چهارده شرکت توانستند تا با تکمیل نمودن معیارات ارزیابی ابتدایی به ارزیابی مالی و مقایسه راه یابند.</p> <p>سنترال ایشین کانستراکشن و شرکت ساختمانی و سرکسازی ساحل ممتاز سیستان با امضا نکردن فورم تسلیمی آفر در ارزیابی ابتدایی حذف گردیدند. شرکت ساختمانی و سرکسازی رائید حقل دارنده جواز نمبر 52106 وزارت تجارت و صنایع، با ارایه قیمت 1,544,805.00 افغانی (یک میلیون و پنجد و چهل و چهار هزار و هشت و پنج افغانی) که نظر به قیمت تخمینی انجینیری 22.1% پاینتر است، از لحاظ قیمت در ردیف دوم قرار دارد که بعد از ارزیابی آفر، آفر داوطلب جوابگو و واجد شرایط شناخته شد.</p> <p>شرکت ساختمانی و سرکسازی رائید حقل تمامی معیارات مندرج شرطنامه را طوریکه در گزارش انعکاس یافت، تکمیل نموده و آفر شرکت مذکور از طرف هیئت ارزیابی جوابگو شناخته شد.</p> <p>اینک گزارش هیئت ارزیابی به مقام محترم وزارت تقدیم است، در زمینه هر آنطوریکه لازم دانستیم هدایت خواهند فرمود.</p> <p>شهرت و امضای هیئت ارزیابی:</p> <p>نام و امضاء هیئت</p>	
نام و امضاء هیئت	شهرت امر اعطا مربوط
منظور	فصح
اسم:	داوطلبی مجدد
امضاء:	تاریخ

اسناد ضمایم ارزیابی

اسم اداره: وزارت زراعت، آبیاری و مالداري
اسم پروژه: پخته کاری کانال آخذ زاده محمد عمر واقع ولسوالي زرنج ولایت نیمروز - ضرورت ریاست آبیاری

شماره داوطلبی: MAIL/PD/NCB/W/159/98

شماره	تفصیلات	تعداد ورق	ملاحظات
1	تعهد نامه سه عضو هیئت ارزیابی	یک ورق	
2	سه ورق اظهار نامه تضاد منافع هیئت ارزیابی	سه ورق	



Handwritten signatures and scribbles, including the name 'Jamal'.

Handwritten signature or mark.

اظهارنامه تضاد منافع

این اظهارنامه به منظور تامین شفافیت در مراحل پروسه تدارکات که یکی از اهداف مهم قانون تدارکات میباشد، مطابق مواد پنجاه و ششم و شصت و ششم قانون تدارکات ترتیب و کارکنان تدارکات عامه مکلف اند، در مواردی که تضاد منافع داشته باشند، آنرا وفق حکم جزء 4 فقره 1 (ماده چهل و هفتم) قانون واضح و درج نمایند.

«عدم تضاد منافع طور مستقیم یا غیر مستقیم : « ماده چهل و هفتم قانون تدارکات خاصاً جزء 4 فقره 1 آن چنین حکم میکند تضاد منافع :حالتی است که موظفین تدارکات به شمول آمرعاء به : « که تضاد منافع در جزء 24 ماده سوم چنین تعریف شده است.

اقارب به این مقصد عبارت از اولاد، پدر، نحوی از انحا در تدارکات مربوط ذینفع بوده و یا اقارب یکی از داوطلبان باشد پدرکلان، مادر، مادرکلان، همسر، برادر، خواهر، عمه، خاله، کاکا، ماما و اولادهای ایشان تادرجه دوم، والدین همسر و خواهر و برادر آن، همسر، پسر یا شوهر دختر، میباشد بنابراین، تصدیق میدارم؛ اینجانب در پروسه تدارکاتی تهیه و تدارک پروژه پخته کاری منافع آتی را ندارم کانال آخند زاده محمد عمر واقع ولسوالی زرنج ولایت نیمروز به صفت هئیت ارزیابی تعیین گردیدم هیچ نوع تضاد موارد فوق را طور صحیح و درست اظهار و در اقرار خویش صادق میباشدم.

نام: محمد اکرم تخلص نظری ولد: محمد عثمان شماره

تماس: 0798585958 وظیفه:

عضو هیئت ارزیابی

امضاء و تاریخ:

محمد اکرم
1310111398

محمد اکرم

اظہارنامہ تضاد منافع

این اظہارنامہ به منظور تامین شفافیت در مراحل پروسه تدارکات که یکی از اهداف مهم قانون تدارکات میباشد، مطابق مواد پنجاه و ششم و شصت و ششم قانون تدارکات ترتیب و کارکنان تدارکات عامه مکلف اند، در مواردی که تضاد منافع داشته باشند، آنرا وفق حکم جزء 4 فقره 1 (ماده چهل و هفتم) قانون واضح و درج نمایند.

«عدم تضاد منافع طور مستقیم یا غیر مستقیم :» ماده چهل و هفتم قانون تدارکات خاصاً جزء 4 فقره 1 آن چنین حکم میکند تضاد منافع : حالتی است که موظفین تدارکات به شمول آمرعطاء به : « که تضاد منافع در جزء 24 ماده سوم چنین تعریف شده است.

اقارب به این مقصد عبارت از اولاد، پدر، نحوی از انحا در تدارکات مربوط ذینفع بوده و یا اقارب یکی از داوطلبان باشد پدرکلان، مادر، مادرکلان، همسر، برادر، خواهر، عمه، خاله، کاکا، ماما و اولادهای ایشان تا درجه دوم، والدین همسر و خواهر و برادران، همسر، پسر یا شوهر دختر، میباشد بنابراین، تصدیق میدارم؛ اینجانب در پروسه تدارکاتی تهیه و تدارک پروژه پخته کاری منافع آتی را تدارک کانال آخند زاده محمد عمر واقع و لسوالی زرنج ولایت نیمروز به صفت هئیت ارزیابی تعیین گردیدم هیچ نوع تضاد موارد فوق را طور صحیح و درست اظهار و در اقرار خویش صادق میباشم.

نام: علی تخلص: صغری ولد: غنی شماره

تماس: 0700862489 وظیفه: اطرافت زیرسبها های زراعی

اداره: رئاستت زیرسبها های زراعی امضاء و تاریخ: 1381/8/13

غنی

اظہارنامہ تضاد منافع

این اظہارنامہ به منظور تامین شفافیت در مراحل پروسه تدارکات که یکی از اهداف مهم قانون تدارکات میباشد، مطابق مواد پنجاه و ششم و شصت و ششم قانون تدارکات ترتیب و کارکنان تدارکات عامه مکلف اند، در مواردی که تضاد منافع داشته باشند، آنرا وفق حکم جزء 4 فقره 1 (ماده چهل و هفتم) قانون واضح و درج نمایند.

«عدم تضاد منافع طور مستقیم یا غیر مستقیم :» ماده چهل و هفتم قانون تدارکات خاصاً جزء 4 فقره 1 آن چنین حکم میکند تضاد منافع :حالتی است که موظفین تدارکات به شمول آمرعطاء به : « که تضاد منافع در جزء 24 ماده سوم چنین تعریف شده است.

اقارب به این مقصد عبارت از اولاد، پدر، نحوی از انحا در تدارکات مربوط ذینفع بوده و یا اقارب یکی از داوطلبان باشد پدرکلان، مادر، مادرکلان، همسر، برادر، خواهر، عمه، خاله، کاکا، ماما و اولادهای ایشان تادرجه دوم، والدین همسر و خواهر و برادران، همسر، پسر یا شوهر دختر، میباشد بنابراین، تصدیق میدارم؛ اینجانب در پروسه تدارکاتی تهیه و تدارک پروژه پخته کاری منافع آتی را ندارم کانال آخند زاده محمد عمر واقع ولسوالی زرنج ولایت نیمروز به صفت هئیت ارزیابی تعیین گردیدم هیچ نوع تضاد موارد فوق را طور صحیح و درست اظهار و در اقرار خویش صادق میباشدم.

نام: ساکر تخلص: اکبر ولد: لوزراکبر شماره

تماس: 0799431153 وظیفه:


امضاء و تاریخ:

ساکر اکبر
13/08/1398

2012

INVOICING PARTY

Hasht e Sobh Daily newspaper
 11 # 1, Street 5, Sherpure
 Kabul Afghanistan

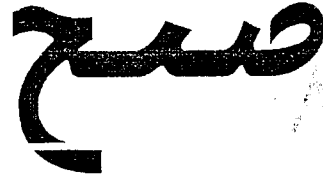

Invoice recipient

Ministry of Agriculture
 Kabul Afghanistan

Invoice Number : INV-19-056
 Currency : AFN

DATE : 2-Mar-19

DETAILED DESCRIPTION	QUANTITY OF SERVICES	Date	Issue	NET AMOUNT	TOTAL
Publishing advertisement اعلان تصحيح فعلا در شماره (3050) مورخ 1397/11/21 روزنامه هشت صبح اعلان بجهت كاري كتالوگ اخذ رايه محمد شروافع و شوالي ربيع و لانت لئروورد كود نمبر MAIL/PD/NCB/W/159/98 مربوطوژنوب رواعنه، اخذاري و مالتاري به نسر رسنه كود و مبلغ تحصيل افز يروژ عتكره استنانه ۲۵۰۰۰۰۰ چين و پنج هزار افغانسي نكر كره دنده بود. اما مبلغ در دست افز ۵۰۰۰۰۰۰۰ ننده هر افغانسي مي باشد داوطلب محترم مبلغ بالنده	1	2-Mar-19	3064	4000	4000
TOTAL					4000
				VAT AMOUNT (%)	
				GROSS AMOUNT	AFN 4000

BANK DETAIL

Account Name: 8 Sobh Daily
 Account Number/IBAN: ((0510101002047117))
 Account Type:(AFN OR USD) AFN
 Bank Name: Afghanistan International Bank (AIB)
 Bank Address: Mirwais Maidan Branch, Kota e Sangi, Kabul
 Bank Swift Code: AFIBAFKA
 Intermediary Bank: Standard Chartered Bank New York - NY US
 Account Number: ((3582026146001))
 Best Regards

Handwritten text at the bottom of the page.



Islamic Republic of Afghanistan
Ministry of Agriculture, Irrigation and Livestock

معينيت مالي و اداري
رياست تهيه و تداركات
آمریت تداركات ساختماني
مدیریت عمومی تداركات ساختماني

شماره () تاريخ: / /


به روزنامه محترم هشت صبح!

لطفاً متن ذیلرا از طریق روزنامه بنشر بسپارید.

« دعوت به داوطلبی روش باز داخلی »

اعلان تصحيح

قبلاً در شماره (3050) مورخ 1397/11/21 روزنامه هشت صبح اعلان پخته کاری کانال آخند زاده محمد عمر واقع ولسوالی زرنج ولایت نیمروز با کد نمبر MAIL/PD/NCB/W/159/98 مربوط وزارت زراعت، آبیاری و مالداري به نشر رسیده بود و مبلغ تضمین آفر پروژه متذکره اشتباها ۴۵,۰۰۰ چهل و پنج هزار افغانی ذکر گردیده بود. لذا مبلغ درست آن ۵۰,۰۰۰ پنجاه هزار افغانی می باشد داوطلبان محترم مطلع باشند.

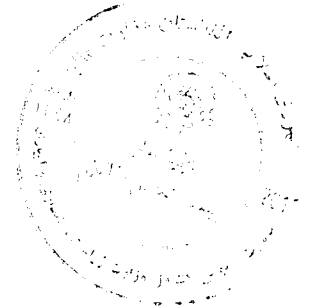

1697

Ali Ahmadi <naakbl@gmail.com>

اعلان تصحيح پروژہ پخته کاری کانال آخذ زاده محمد عمرواوع ولسوالي زرنج ولايت نيمروز

2 messages

Ahad Mohibi <ahad.mohibi@mail.gov.af>

Wed, Feb 27, 2019 at 12:40 AM

To: naakbl@gmail.com

Cc: monis.hossaini@mail.gov.af, mukhtar.omaryar@mail.gov.af, hameedullah.samim@mail.gov.af, qurban.sarvari@mail.gov.af

On behalf of Procurement Directorate, Ministry of Agriculture, Irrigation and Livestock

Dear Mr. Ahmadi,

Please find the attached advertisements for the subject cases and publish them with the same contents in 8 AM newspaper.

And kindly confirm the receipt of the email.

Please publish them on 09/12/1397 and ignore the previous email.

Regards,

Abdul Ahad Mohibi

Procurement specialist

Procurement Directorate

Ministry of Agriculture, Irrigation and Livestock(MAIL)



نيمروز-زرنج-آخوندزاده اصلاحي.docx
442K

Handwritten signature: AHMADI

Ahmadi <naakbl@gmail.com>

Thu, Feb 28, 2019 at 1:05 AM

To: Ahad Mohibi <ahad.mohibi@mail.gov.af>

Dear Ahad

It is confirmed.

Kind regards

[Quoted text hidden]

--

Ahmadi

Finance Manager Daily 8 Sobh newspaper

+93708144047



پروژه پخته‌کاری کانال آخندزاده محمد عمر، واقع در ولسوالی زرنج ولایت نیمروز - وزارت زراعت، آبیاری و مالداري

صفحه اصلی داوطلبی

محتویات

متن را جستجو نمایید

پروژه داوطلبی پروژه پخته‌کاری کانال آخندزاده محمد عمر، واقع در ولسوالی زرنج ولایت نیمروز

تاریخ نشر: Feb 10, 2019

تاریخ خاتمه: Mar 04, 2019

سند داوطلبی: Download Document

محتویات:

شماره دعوت به داوطلبی MAIL/PD/NCB/W/159/98

ریاست تهیه و تدارکات وزارت زراعت، آبیاری و مالداري از تمام داوطلبان واجد شرایط دعوت می‌نماید، تا در پروژه داوطلبی پروژه پخته‌کاری کانال آخندزاده محمد عمر، واقع در ولسوالی زرنج ولایت نیمروز اشتراک نموده شرطنامه مربوطه را در فلش دسک و یا در سی‌دی (CD) بطور رایگان از امریت تدارکات امور ساختمانی و یا از ویب‌سایت اداره تدارکات ملی (www.npa.gov.af) بدست آورده، آفر های خویش را مطابق شرایط مندرج شرطنامه و طبق قانون و طرزالعمل تدارکات طور سربسته از تاریخ نشر اعلان الی تاریخ ۱۳ حوت ۱۳۹۷ ساعت ۰۲:۰۰ بعد از ظهر به تعمیر عقب منابع بشری اتاق جلسات ریاست تهیه و تدارکات ارائه نمایند. آفر های ناوقت رسیده و اینترنتی قابل پذیرش نمی‌باشد.

تضمین آفر بصورت تضمین‌خط بانکی مبلغ چهل و پنج هزار (۴۵,۰۰۰) افغانی بوده و جلسه آفرگشایی بتاريخ عینه ساعت ۰۲:۰۰ بعد از ظهر در اتاق جلسات آفرگشایی ریاست تهیه و تدارکات برگزار می‌گردد.

درباره وزارت زراعت

اسناد تقنینی و اداری وزارت

مقام وزارت

معینیت‌ها و ریاست‌ها

پلان‌های کاری

خبرها

داستان‌های موفقیت

هفته نامه دهقان

کاریابی

داوطلبی

زعفران افغانستان

نمایشگاه زراعتی

مراحل کاری

برنامه‌ها و پروژه‌ها

بانک اطلاعات

خزانه علوم زراعتی

مراجع اطلاع‌رسانی وزارت

فورم‌های عرضه خدمات

گزارش‌ها

تماس با ما

سایت رسمی
دست آوردن آفر سال وزارت

کتابخانه دیجیتال وزارت
GENEVA CONFERENCE ON
AFGHANISTAN

27 - 28 November 2018

بانک معلوماتی قیمت محصولات زراعتی

قوانین، مقرره‌ها، اساسنامه‌ها، و طرزالعمل‌های زراعتی

بیشتر

اعلانات

وزارت زراعت، آبیاری و مالداري میله‌ی دهقان
و بیست‌ودومین نمایشگاه...

بورسیه های فوق لیسانس ماستری در رشته
های مرتبط به گندم (دور دوم)

بیشتر

ویدیوها

Social Media

MAIL_AFGHANISTAN



© e-Government of Afghanistan.
All rights reserved.

نمایشگاه و جشن زراعتی

گازي

بیستین نمایشگاه زراعتی

1397

اخبار و اعلانات

آخرین اخبار و تحولات

اعلانات کاريابی

داوطلبی ها

فعالیت های وزارت زراعت

ارزویات های ده گشته

آبیاری

مالداري


معرفی با وزارت زراعت

مهرابي


نماین با ما

شماره های تماس معین ما

روستای مرکزی نو فغانیله

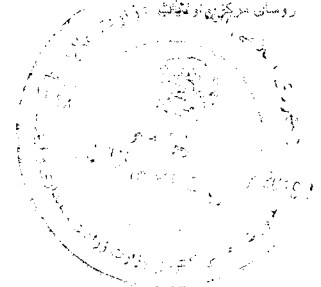

Handwritten signature

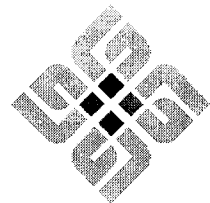

GENEVA CONFERENCE ON
AFGHANISTAN
27 - 29 November 2018



Islamic Republic of Afghanistan
Ministry of Agriculture, Irrigation and Livestock

معينيت مالي و اداري
رياست تهيه و تداركات
آمریت تداركات ساختماني
مدیریت عمومی تداركات ساختماني

شماره (۵۷)

تاریخ: ۱۳۹۷/۱۱/۸

به روزنامه محترم هشت صبح!

لطفاً متن ذیل را از طریق روزنامه بنشر بسپارید.

« دعوت به داوطلبی روش باز داخلی »

اعلان تصحیح

قبلاً در شماره (3050) مورخ 1397/11/21 روزنامه هشت صبح اعلان پخته کاری کانال آخند زاده محمد عمر واقع ولسوالی زرنج ولایت نیمروز با کود نمبر MAIL/PD/NCB/W/159/98 مربوط وزارت زراعت، آبیاری و مالداري به نشر رسیده بود و مبلغ تضمین آفر پروژ متذکره اشتباها ۴۵،۰۰۰ چهل و پنج هزار افغانی ذکر گردیده بود. لذا مبلغ درست آن ۵۰،۰۰۰ پنجاه هزار افغانی می باشد داوطلبان محترم مطلع باشند.

با احترام
فرمانده "سرپرستی"
مشاور حقوقی و سرپرست ریاست تهیه و تداركات



159/98

Handwritten signature and stamp of the official.



Islamic Republic of Afghanistan
Ministry of Agriculture, Irrigation and Livestock



معينيت مالي و اداري
رياست تهيه و تداركات
آمریت تداكات ساختماني
مديریت عمومي تداركات ساختماني

شماره (۴۵۷)

تاریخ: ۱۳۹۷/۱۱/۲۱

به روزنامه محترم هشت صبح!

لطفاً متن ذیل را از طریق روزنامه بنشر بسپارید.

« دعوت به داوطلبی روش باز داخلی »

اعلان تصحيح

قبلاً در شماره (3050) مورخ 1397/11/21 روزنامه هشت صبح اعلان پخته کاری کانال آخند زاده محمد عمر واقع ولسوالی زرنج ولایت نیمروز با کود نمبر MAIL/PD/NCB/W/159/98 مربوط وزارت زراعت، آبیاری و مالداري به نشر رسیده بود و مبلغ تضمین آفر پروژ متذکره اشتباها ۴۵،۰۰۰ چهل و پنج هزار افغانی ذکر گردیده بود. لذا مبلغ درست آن ۵۰،۰۰۰ پنجاه هزار افغانی می باشد داوطلبان محترم مطلع باشند.

با احترام

فرهاد عزیز

مشاور حقوقی و سرپرست ریاست تهیه و تداركات



MAIL



Islamic Republic of Afghanistan
Administrative Office of the President
National Procurement Authority

جستجو |

سئوالها و جوابهای تدارکات |

کمک و رهنمایی |

ببوندها |

ارتباط با ما |

داخل شدن به سیستم برای اعضا |

اصلی

English

وضعیت کاربری

Welcome, MNasim.I

مسیریابی در وبسایت

صفحه اصلی ابزارهای نهادهای تدارکاتی

معلومات مدیریت تدارکات

پلان تدارکاتی

نظارت تدارکات

معلومات روزمره تدارکات

داوطلبی ها

ثبت شرکت های قراردادی

قرار دادهای اعطا شده

آرشیو معلومات

چیت همراهی کارشناس

گزارشات

گزارشات پلان تدارکاتی

گزارشات نظارت تدارکاتی

گزارشات قراردادهای اعطا شده


گزارشات مقایسوی تدارکات

تغییر کلمه عبوری

داوطلبی ها

در صورتی که حجم فایل برای آپلود از 10MB زیادتت میباشد، شما میتوانید که یک فایل پی دی اف را آپلود کنید که از یوزر تقاضا میکند تا با آوردن یک CD فایلهای مربوطه را از اداره شما تسلیم بگیرد.


Reload	Filter	لطفا انتخاب کنید!...
		ثری
		ID 12641
		تدارکات امور ساختمانی
		تاریخ تدارکات داوطلبی باز
		نمبر بودجه منظور شده AFG/390676
		شماره قرارداد MAIL/PD/NCB/W/159/98
		تشریح پروژه پخته کاری کانال آخند زاده محمد عمر واقع ولسوالی زرنج ولایت نیمروز
		تاریخ اختتام داوطلبی (ضرب العجل) 13/12/1397
Uploads/MAIL39/BiddingOpportunities/12641/BidDocuments/BidDocument.pdf/~		
		اسناد داوطلبی
Uploads/MAIL39/BiddingOpportunities/12641/NoticeOfTender/NoticeOfTender.pdf/~		
		توضیح تعدیلات
		اعلام داوطلبی
		آرشیو
		English
		Description پروژه پخته کاری کانال آخند زاده محمد عمر واقع ولسوالی زرنج ولایت نیمروز
		Download Info
		Download Details
		Delete New Edit
		361 360 359 358 357 356 355 354 353 352 ...

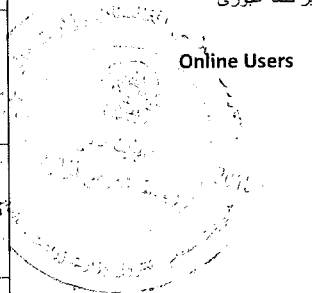

Online Users

INVOICING PARTY

Hasht e Sobh Daily newspaper
 H # 1, Street 5, Sherpure
 Kabul Afghanistan

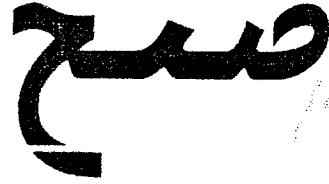

Invoice recipient
 Ministry of Agriculture
 Kabul Afghanistan

Invoice Number : INV-19-036
 Currency :AFN

DATE : 10-Feb-19


DETAILED DESCRIPTION	QUANTITY OF SERVICES	Date	Issue	NET AMOUNT	TOTAL
Publishing advertisement شماره دعوت به داوطلبی 98/159/NCB/PD/MAIL پروسه داوطلبی پروژه بخته کاری کتابخانه زاده محمد عمر واقع ولسوالی زریخ وایت نیروز	1	10-Feb-19	3050	4000	4000
TOTAL					4000
				VAT AMOUNT (%)	
				GROSS AMOUNT	AFN 4000

BANK DETAIL

Account Name: 8 Sobh Daily
 Account Number/IBAN: ((0510101002047117))
 Account Type:(AFN OR USD) AFN
 Bank Name: Afghanistan International Bank (AIB)
 Bank Address: Mirwais Maidan Branch, Kota e Sangi, Kabul
 Bank Swift Code: AFIBAFKA
 Intermediary Bank: Standard Chartered Bank New York - NY US
 Account Number: ((3582026146001))

Best Regards

Handwritten signature and notes at the bottom of the page.

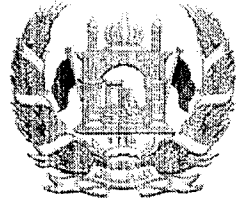

Islamic Republic of Afghanistan
Ministry of Agriculture, Irrigation and Livestock

معینیت مالی و اداری
ریاست تهیه و تدارکات
آمریت تدارکات ساختمانی
مدیریت عمومی تدارکات ساختمانی

شماره (۴۲۰)

تاریخ: ۲۱ / ۱۲ / ۱۳۹۶

به روزنامه محترم هشت صبح!

لطفاً متن ذیل را یکبار از طریق روزنامه خویش به نشر سپرده و پول حق الاشاعه آنرا از دارائی وزارت محاسبه نمائید.

« دعوت به داوطلبی روش باز داخلی »

شماره دعوت به داوطلبی MAIL/PD/NCB/W/159/98

ریاست تهیه و تدارکات وزارت زراعت، آبپاری و مالدارۍ از تمام داوطلبان واجد شرایط دعوت مینماید تا در پروسه داوطلبی پروژه پخته کاری کانال آخند زاده محمد عمرواقع ولسوالۍ زرنج ولایت نیمروز اشتراک نموده شرطنامه مربوطه را در فلش دسک (حافظه) و یا در سی دی (CD) بطور رایگان از امریت تدارکات امور ساختمانی ویا از وب سایت اداره تدارکات ملی (www.npa.gov.af) بدست آورده، آفر های خویش را مطابق شرایط مندرج شرطنامه و طبق قانون و طرز العمل تدارکات طور سربسته از تاریخ نشر اعلان الی تاریخ ۱۳ حوت ۱۳۹۷ ساعت ۰۲:۰۰ بعد از ظهر به تعمیر عقب منابع بشری اطاق جلسات ریاست تهیه و تدارکات ارایه نمایند، آفر های ناوقت رسیده و اینترنتی قابل پذیرش نمیشد.


تضمین آفر بصورت تضمین خط بانکی (۲۵،۰۰۰) چهل و پنج هزار افغانی بوده و جلسه آفرگشائی بتاریخ معینه ساعت ۰۲:۰۰ بعد از ظهر در اطاق جلسات آفرگشائی ریاست تهیه و تدارکات تداویر میگردد.

با احترام

محمد الله
رئیس تهیه و تدارکات



کاپی
مدیریت عمومی پلان جهت نشر اعلان
دوسیه مربوطه

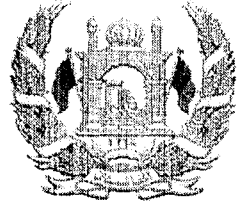

Islamic Republic of Afghanistan
Ministry of Agriculture, Irrigation and Livestock

معينيت مالي واداري
رياست تهيه و تداركات
آمریت تداركات ساختماني
مدیریت عمومی تداركات ساختماني

تاریخ: ۱۳۹۷/۱۱/۲۹

شماره (۲۰)

به روزنامه محترم هشت صبح!
لطفاً متن ذیل را یکبار از طریق روزنامه خویش به نشر سپرده و پول حق الاشاعه آنرا از دارائی وزارت محاسبه نمائید.

« دعوت به داوطلبی روش باز داخلی »

شماره دعوت به داوطلبی MAIL/PD/NCB/W/159/98


ریاست تهیه و تدارکات وزارت زراعت، آبیاری و مالداري از تمام داوطلبان واجد شرایط دعوت مینماید تا در پروسه داوطلبی پروژه پخته کاری کانال آخند زاده محمد عمرواق و لسوالی زرنج ولایت نیمروز اشتراک نموده شرطنامه مربوطه را در فلش دسک (حافظه) و یا در سی دی (CD) بطور رایگان از آمریت تدارکات امور ساختمانی ویا از وب سایت اداره تدارکات ملی (www.npa.gov.af) بدست آورده، آفر های خویش را مطابق شرایط مندرج شرطنامه و طبق قانون و طرز العمل تدارکات طور سربسته از تاریخ نشر اعلان الی تاریخ ۱۳ حوت ۱۳۹۷ ساعت ۰۲:۰۰ بعد از ظهر به تعمیر عقب منابع بشری اطاق جلسات ریاست تهیه و تدارکات ارایه نمایند، آفر های ناوقت رسیده و انترنتی قابل پذیرش نمیباشد.

تضمین آفر بصورت تضمین خط بانکی (۴۵,۰۰۰) چهل و پنج هزار افغانی بوده و جلسه آفرگشائی بتاریخ معینه ساعت ۰۲:۰۰ بعد از ظهر در اطاق جلسات آفرگشائی ریاست تهیه و تدارکات تدویر میگردد.

با احترام
محمد الله "ساجد"
رئیس تهیه و تدارکات

۱۶۸۶

کاپی به:
مدیریت عمومی پلان جهت نشر اعلان
دوسیه مربوطه

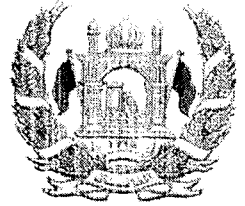

Islamic Republic of Afghanistan
Ministry of Agriculture, Irrigation and Livestock

معينيت مالي و اداري
رياست تهيه و تداركات
آمریت تداركات ساختماني
مدیریت عمومی تداركات ساختماني

تاریخ: ۱۱/۱۱/۱۳۹۷

شماره (۳۶۰)

به روزنامه محترم هشت صبح!
لطفاً متن ذیل را یکبار از طریق روزنامه خویش به نشر سپرده و پول حق الاشاعه آنرا از دارائی وزارت محاسبه نمایند.

« دعوت به داوطلبی روش باز داخلی »

شماره دعوت به داوطلبی MAIL/PD/NCB/W/159/98

ریاست تهیه و تداركات وزارت زراعت، آبیاری و مالداري از تمام داوطلبان واجد شرایط دعوت مینماید تا در پروسه داوطلبی پروژه پخته کاری کانال آخند زاده محمد عمرواق و لسوالی زرنج ولایت نیمروز اشتراک نموده شرطنامه مربوطه را در فلش دسک (حافظه) و یا در سی دی (CD) بطور رایگان از آمریت تداركات امور ساختمانی ویا از ویب سایت اداره تداركات ملی (www.npa.gov.af) بدست آورده، آفر های خویش را مطابق شرایط مندرج شرطنامه و طبق قانون و طرز العمل تداركات طور سربسته از تاریخ نشر اعلان الی تاریخ ۱۳ حوت ۱۳۹۷ ساعت ۰۲:۰۰ بعد از ظهر به تعمیر عقب منابع بشري اطاق جلسات ریاست تهیه و تداركات ارایه نمایند، آفر های ناوقت رسیده و انترنتی قابل پذیرش نمیباشد.

تضمین آفر بصورت تضمین خط بانکی (۴۵,۰۰۰) چهل و پنج هزار افغانی بوده و جلسه آفرگشائی بتاریخ معینه ساعت ۰۲:۰۰ بعد از ظهر در اطاق جلسات آفرگشائی ریاست تهیه و تداركات تدویر میگردد.

با احترام
محمد الله سخنگو
رئیس تهیه و تداركات

کاپی به:
مدیریت عمومی پلان جهت نشر اعلان
دوسیه مربوطه

Qurban Sarvari

From: [Qurban Sarvari [qurban.sarvari@mail.gov.af
Sent: Monday, April 15, 2019 9:10 AM
To: mohammadzarif83@gmail.com'; 'behsazan2012@gmail.com'; 'sayedhakim.hemat@gmail.com'; 'gurbateagle@gmail.com'; 'muslimtaj.cc@yahoo.com'; 'karwaandish54103@gmail.com'
Cc: 'Mir Mohammad Mones'; 'mukhtar.omaryar@mail.gov.af'; 'ahad.mohibi@mail.gov.af'
Subject: اطلاعیه تصمیم اعطای قرارداد پروژه پخته کاری آخذنژاده مجد عمر واقع ولسوالی ولایت نیمروز

به شرکت های محترم اشتراک کننده!

بدینوسیله به تا سی از فقره (2) ماده چهل و سوم قانون تدارکات به اطلاع عموم رسانیده می شود، که ریاست تهیه و تدارکات وزارت زراعت، آبیاری و مالداري در نظر دارد قرارداد پروژه پخته کاری کانال آخذنژاده محمد عمروق ولسوالی ولایت نیمروز را به شرکت ساختمانی و سرکسازی رانید حقل دارنده جواز نمبر (52106) به قیمت مجموعی 1,544,805.00- افغانی (یک میلیون و پنج صد و چهل و چهار هزار و هشت صد و پنج افغانی) اعطاء نماید.


اشخاص حقیقی و حکمی که هرگونه اعتراض در زمینه داشته باشند، می توانند اعتراض خویش را از تاریخ نشر این اعلان الی 7 روز تقویمی طور کتبی توأم با دلایل آن به ریاست تدارکات وزارت زراعت، آبیاری و مالداري واقع جمال مینه ناحیه سوم، کابل، افغانستان مطابق احکام ماده پنجاهم قانون تدارکات ارائه نمایند.

این اطلاعیه به معنی عقد قرارداد نبوده و الی تکمیل میعاد فوق الذکر و طی مراحل قانونی بعدی، قرارداد منعقد نخواهد شد.

بااحترام

قربانعلی سروری

آمریت تدارکات امور ساختمانی
وزارت زراعت، آبیاری و مالداري

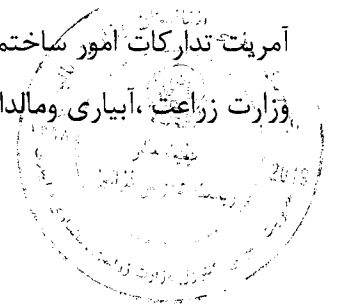

2050
1



صفحه اصلی داوطلبی

من را جستجو نمایید

داوطلبی

درباره وزارت زراعت

اسناد تقنینی و اداری وزارت

مقام وزارت

معینیت‌ها و ریاست‌ها

پلان‌های کاری

خبرها

داستان‌های موفقیت

هفته نامه دهقان


کاریابی

داوطلبی

زعفران افغانستان

نمایشگاه زراعتی

مراحل کاری

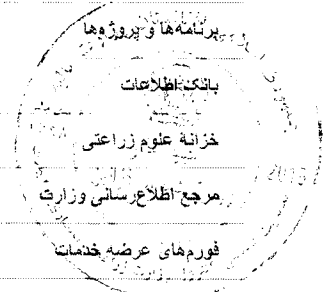

تماس با ما



کتابخانه دیجیتال وزارت
GENEVA CONFERENCE ON
AFGHANISTAN
27 - 29 November 2018
بانک معلوماتی قيم محصولات زراعتی

قوانین، مقرره‌ها، اساسنامه‌ها، و طرزاتعمل‌های
زراعتی

بیشتر

Filter by Category

تاریخ نشر

تاریخ خاتمه

محتویات

Apr 21, 2019

Apr 14, 2019

اطلاعیه تصمیم اعطای قرارداد، پروژه بازسازی سربند و کانال خودرک تختک
اطلاعیه تصمیم اعطای قرارداد بدین‌وسیله به تاسی از فقره (۲) ماده چهل و سوم
قانون تدارکات به اطلاع عموم رسانیده می‌شود، که ریاست تهیه و تدارکات وزارت
زراعت، آبیاری و مالداري در نظر دارد قرارداد پروژه بازسازی سربند و کانال
خودرک تختک...

Apr 21, 2019

Apr 14, 2019

اطلاعیه تصمیم اعطای قرارداد، پروژه پخته کاری کانال آخنزاده محمد عمر
اطلاعیه تصمیم اعطای قرارداد بدین‌وسیله به تاسی از فقره (۲) ماده چهل و سوم
قانون تدارکات به اطلاع عموم رسانیده می‌شود، که ریاست تهیه و تدارکات وزارت
زراعت، آبیاری و مالداري در نظر دارد قرارداد پروژه پخته کاری کانال آخنزاده
محمد عمر...

May 13, 2019

Apr 13, 2019

داوطلبی تدارک دو دوز واکسین بروسوز نوع Rev-1 و بروسوز نوع S-19
دعوت به داوطلبی روش باز ملی شماره دعوت به داوطلبی :
MAIL/PD/NCB/G/181/98 ریاست تهیه و تدارکات وزارت زراعت، آبیاری و
مالداري از تمام داوطلبان واجد شرایط دعوت می‌نماید تا در پروسه داوطلبی تدارک
دو دوز واکسین بروسوز نوع Rev-1 و بروسوز...

Jun 01, 2019

Apr 13, 2019

دعوت به داوطلبی، پروسه داوطلبی تطبیق پروژه 20 فارم تجارتي ماهی پروری در
ولایت بلخ
شماره دعوت به داوطلبی: MAIL/ARTF/NHLP/ICB -LC-NC-2019-76
ریاست تهیه و تدارکات وزارت زراعت آبیاری و مالداري از تمام داوطلبان واجد
شرایط دعوت می‌نماید تا در پروسه داوطلبی (تطبیق پروژه 20 فارم تجارتي ماهی
پروری در ولایت بلخ) ضرورت پروژه ملی...

Jun 02, 2019

Apr 13, 2019

دعوت به داوطلبی، پروسه داوطلبی تطبیق پروژه 20 فارم تجارتي ماهی پروری در
ولایت بغلان
شماره دعوت به داوطلبی: MAIL/ARTF/NHLP/ICB -LC-NC-2019-77
ریاست تهیه و تدارکات وزارت زراعت آبیاری و مالداري از تمام داوطلبان واجد
شرایط دعوت می‌نماید تا در پروسه داوطلبی تطبیق پروژه 20 فارم تجارتي ماهی
پروری در ولایت بغلان ضرورت پروژه ملی...

May 12, 2019

Apr 11, 2019

دعوت به داوطلبی، پروسه داوطلبی تدارک 8 قلم خوراکه حیوانی و نایتروجن مایع
دعوت به داوطلبی روش باز ملی شماره دعوت به داوطلبی :
MAIL/PD/NCB/G/228/98 ریاست تهیه و تدارکات وزارت زراعت، آبیاری
و مالداري از تمام داوطلبان واجد شرایط دعوت مینماید تا در پروسه داوطلبی تدارک
8 قلم خوراکه حیوانی و نایتروجن مایع ضرورت ریاست...

Apr 17, 2019

Apr 10, 2019

اطلاعیه تصمیم اعطای قرارداد، پروژه بازسازی سربند دلخیل
اطلاعیه تصمیم اعطای قرارداد بدین‌وسیله به تاسی از فقره (۲) ماده چهل و سوم
قانون تدارکات به اطلاع عموم رسانیده می‌شود، که ریاست تهیه و تدارکات وزارت
زراعت، آبیاری و مالداري در نظر دارد قرارداد پروژه بازسازی سربند دلخیل
واقع ولسوالی...

Apr 17, 2019

Apr 10, 2019

اطلاعیه تصمیم اعطای قرارداد، پروژه تدارک 14 قلم وسایل آبیاری جهت وصل
ریاست‌های زراعت چهار ولایت به سیستم تلفون‌های داخلی Voip Cisco
اطلاعیه تصمیم اعطای قرارداد بدین‌وسیله به تاسی از ماده چهل و سوم قانون
تدارکات به اطلاع عموم رسانیده می‌شود که وزارت زراعت، آبیاری و مالداري در
نظر دارد تا پروژه تدارک 14 قلم وسایل آبیاری جهت وصل ریاست‌های زراعت
چهار ولایت به...


Apr 17, 2019

Apr 10, 2019

اطلاعیه تصمیم اعطای قرارداد، بررسی مالی پروژه انکشاف مالداري و زراعت

INVOICING PARTY

Hasht e Sobh Daily newspaper
 H # 1, Street 5, Sherpure
 Kabul Afghanistan

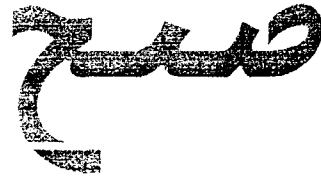

Invoice recipient


Ministry of Agriculture
 Kabul Afghanistan

Invoice Number : INV-19-127

DATE : 14-Apr-19

Currency :AFN

DETAILED DESCRIPTION	QUANTITY OF SERVICES	Date	Issue	NET AMOUNT	TOTAL
Publishing advertisement اطلاعیه تعیین اعضای قرارداد قرارداد پروژه بجهت کاری کتابل اختراذده محمد عمر واقع ولسوالی زرنج ولایت بنروز را به شرکت ساختمانی وسرکماژی واند حقمل دارندد جواز نمبر (52106) به قیمت مجموعی الفغانی (بگ ملیون و پنج صد و چهل و چنبر 1,544,805.00 هزار و هشت صد و پنج الفغانی) اعضاء نمادد	1	14-Apr-19	3095	4000	4000
TOTAL					4000
VAT AMOUNT (%)					
GROSS AMOUNT				AFN	4000

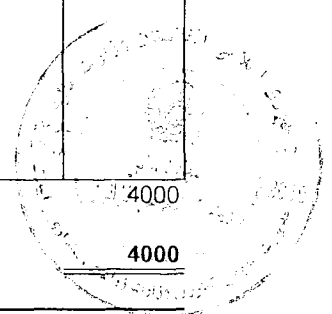

BANK DETAIL

Account Name: 8 Sobh Daily
 Account Number/IBAN: ((0510101002047117))
 Account Type:(AFN OR USD) AFN
 Bank Name: Afghanistan International Bank (AIB)
 Bank Address: Mirwais Maidan Branch, Kota e Sangi, Kabul
 Bank Swift Code: AFIBAFKA
 Intermediary Bank: Standard Chartered Bank New York - NY US
 Account Number: ((3582026146001))
 Best Regards

[Handwritten signature and stamp]

Qurban Sarwasi



Islamic Republic of Afghanistan
Administrative Office of the President
National Procurement Authority

| جستجو

| سئوالها و جوابهای تدارکات

| کمک و راهنمای

| بیوندها

| ارتباط با ما

| دن به سیستم برای اعضا

English

We

ت

های نهادهای

تدارکات

ت

تدارکات

ی قراردادی

طفا شده

س

تدارکاتی

ت تدارکاتی

ادهای اعطا

ی تدارکاتی

قراردادهای اعطا شده

در این بخش شما میتوانید معلومات در مورد قراردادهای اعطا شده را وارد نمایید.

Reload	Filter	لطفاً انتخاب کنید...!
		دری
		نمبر تشخیصیه 6608
		عنوان پروژه در بودجه منظور پروژه آبیاری و ذخایر آب شده
		شماره/قرار داد MAIL/PD/NCB/W/159/98
		نوعیت تدارکات تدارکات امور ساختمانی
		شرح قرارداد پروژه پخته کاری کانال آخذ زاده محمد عمر واقع ولسوالی زرنج ولایت نیمروز
		تاریخ امضای قرارداد 15/02/1398
		قیمت قرار داد به دالر 0
		قیمت قرار داد به افغانی 1544805
		اعطا شده به شرکت ساختمانی و سرکسازی رائید حقل
		تاریخ تکمیل قرار داد 15/06/1398
		آرشیو
		English

Irrigation and water reservoir project	Budget Reference Title
<p>اطلاعیه تصمیم اعطای قرارداد: بدینوسیله به تاسی از فقره (2) ماده چهل و سوم قانون تدارکات به اطلاع عموم رسانیده می شود، که ریاست تهیه و تدارکات وزارت زراعت، آبیاری و مالداری در نظر دارد قرارداد پروژه پخته کاری کانال آخذزاده محمد عمر واقع ولسوالی زرنج ولایت نیمروز را به شرکت ساختمانی و سرکسازی رائید حقمل دارنده جواز نمبر (52106) به قیمت مجموعی 1,544,805.00 - افغانی (یک میلیون و پنج صد و چهل و چهار هزار و هشت صد و پنج افغانی) اعطاء نماید. اشخاص حقیقی و حکمی که هرگونه اعتراض در زمینه داشته باشند، می توانند اعتراض خویش را از تاریخ نشر این اعلان الی 7 روز تقویمی طور کتبی توأم با دلایل آن به ریاست تدارکات وزارت زراعت، آبیاری و مالداری واقع جمال مینه ناحیه سوم، کابل، افغانستان مطابق احکام ماده پنجاهم قانون تدارکات ارائه نمایند. این اطلاعیه به معنی عقد قرارداد نبوده و الی تکمیل میعاد فوق الذکر و طی مراحل قانونی بعدی، قرارداد منعقد نخواهد شد.</p>	Description
AM 12:00:00 5/5/2019	Contract Award Date
شرکت ساختمانی و سرکسازی رائید حقمل	Awarded To
AM 12:00:00 9/6/2019	Contract Complete Date
Delete New Edit	
136 135 134 133 132 131 130 129 128 127 ...	



Islamic Republic of Afghanistan
Ministry of Agriculture, Irrigation and Livestock
معينيت مالي و اداري

رياست تهيه و تداركات
آمریت تداركات امور ساختمانی
مدیریت عمومی تداركات امور ساختمانی

تاریخ ۱۳۹۸ / ۱ / ۱۳۹۸

شماره (۵۳۷)

نامه عدم قبولی آفر

از: ریاست تداركات وزارت زراعت، آبياري و مالدارۍ

آدرس: جمال مينه ناحیه سوم کابل - افغانستان

به: شرکت ساختمانی ()

آدرس:

این نامه عدم قبولی آفر به تاسی از ماده چهل و چهارم قانون تداركات و حکم هشتاد و هفتم طرز العمل تداركات صادر و به موجب آن به شما اطلاع داده میشود که آفر ارائه شده مورخ (1397/12/13) شما برای تدارك قرارداد اعمار پخته کاری کانال آخندزاده محمد عمر واقع ولسوالی زرنج ولایت نیمروز را با کد: نمبر MAIL/PD/ /NCB/W-159/98 از جانب این اداره برای اعطا قبول نشده است. این قرار داد به شرکت ساختمانی وسرکسازي رائيده حقل دارنده جواز نمبر (52106) واقع خوشحال خان، ناحیه 5، مرکز کابل به قیمت مجموعی 1,544,805.00 - افغانی (یک میلیون و پنج صد و چهل و چهار هزار و هشت صد و پنج افغانی) اعطاء نماید.

در صورتیکه که شما تقاضای ارائه توضیحات مبنی برعدم قبولی آفر تان را مطابق ماده چهل و چهارم قانون تداركات داشته باشید، خواهشمندیم درخواست خویش را به این اداره ارسال نمایید. همچنین شما میتوانید در مطابقت به فقره (1) حکم هشتاد و هفتم طرز العمل، تضمین آفر خویش را از این اداره واپس اخذ نمایید.

در اخیر از اشتراک و سهم گیری شما در این پروسه تدارکاتی تشکر و قدردانی مینماییم. امیداریم در پروسه های تدارکاتی آینده نیز اشتراک و سهم فعال داشته باشید.

با احترام

نام و تخلص: محمد (الله) ساحل "

وظیفه: رئیس تهیه و تداركات

امضاء و تاریخ:



Islamic Republic of Afghanistan
Ministry of Agriculture, Irrigation and Livestock
معينيت مالي و اداري

رياست تهيه و تداركات
آمریت تداركات امور ساختمانی
مدیریت عمومی تداركات امور ساختمانی

تاریخ ۱۳۹۴ / ۱۳۹۸

شماره (۶۳۷)

نامه عدم قبولی آفر

از: ریاست تداركات وزارت زراعت، آبياري و مالداري

آدرس: جمال مينه ناحیه سوم کابل - افغانستان

به: شرکت ساختمانی ()

آدرس:

این نامه عدم قبولی آفر به تاسی از ماده چهل و چهارم قانون تداركات و حکم هشتاد و هفتم طرز العمل تداركات صادر و به موجب آن به شما اطلاع داده میشود که آفر ارائه شده مورخ (1397/12/13) شما برای تدارك قرارداد اعمار پخته کاری کانال آخندزاده محمد عمر واقع ولسوالی زرنج ولایت نیمروز را با کد نمبر MAIL/PD/ /NCB/W-159/98 از جانب این اداره برای اعطا قبول نشده است. این قرار داد به شرکت ساختمانی وسرکسازي رائيذ حقميل دارنده جواز نمبر (52106) واقع خوشحال خان، ناحیه 5، مرکز کابل به قیمت مجموعی 1,544,805.00 - افغانی (یک میلیون و پنج صد و چهل و چهار هزار و هشت صد و پنج افغانی) اعطاء نماید.

در صورتیکه که شما تقاضای ارائه توضیحات مبنی برعدم قبولی آفر تان را مطابق ماده چهل و چهارم قانون تداركات داشته باشید، خواهشمندیم درخواست خویش را به این اداره ارسال نمایید. همچنین شما میتوانید در مطابقت به فقره (1) حکم هشتاد و هفتم طرز العمل، تضمین آفر خویش را از این اداره واپس اخذ نمایید.

در اخیر از اشتراک و سهم گیری شما در این پروسه تدارکاتی تشکر و قدردانی مینماییم. امیداریم در پروژه های تدارکاتی آینده نیز اشتراک و سهم فعال داشته باشید.

با احترام

نام و تخلص: محمدالله "ساحل"

وظیفه: رئیس تهيه و تداركات

امضاء و تاریخ:



دکرهني، اوبولگولو او مالداري وزارت
وزارت زراعت، آبياري و مالداري

د افغانستان اسلامي جمهوريت
جمهوری اسلامی افغانستان



Islamic Republic of Afghanistan
Ministry of Agriculture, Irrigation and Livestock

معينيت مالي و اداري

رياست تهيه و تداركات

آمریت تداركات امور ساختمانی

مدیریت عمومی تداركات امور ساختمانی

تاریخ: ۱۳۹۸/۱/۲۴

شماره: (۳۴۱)

اطلاعیه تصمیم اعطای قرارداد

به روز نامه محترم هشت صبح!

لطفاً متن ذیل را یکبار از طریق روزنامه خویش به نشر سپرده و پول حق الاشاعه آنرا از دارائی وزارت محاسبه نمایند.

بدینوسیله به تا سی از فقره (2) ماده چهل و سوم قانون تداركات به اطلاع عموم رسانیده می شود، که ریاست تهیه و تداركات وزارت زراعت، آبیاری و مالداري در نظر دارد قرارداد پروژه پخته کاری کانال آخندزاده محمد عمر واقع ولسوالی زرنج ولایت نیمروز را به شرکت ساختمانی و سرکسازی رائید حقلم دارنده جواز نمبر (52106) به قیمت مجموعی 1,544,805,00- افغانی (یک میلیون و پنج صد و چهل و چهار هزار و هشت صد و پنج افغانی) اعطاء نماید.

اشخاص حقیقی و حکمی که هرگونه اعتراض در زمینه داشته باشند، می توانند اعتراض خویش را از تاریخ نشر این اعلان الی 7 روز تقویمی طور کتبی توأم با دلایل آن به ریاست تداركات وزارت زراعت، آبیاری و مالداري واقع جمال میته ناخیه سوم، کابل، افغانستان مطابق احکام ماده پنجاهم قانون تداركات ارائه نمایند.

این اطلاعیه به معنی عقد قرارداد نبوده و الی تکمیل میعاد فوق الذکر و طی مراحل قانونی بعدی، قرارداد منعقد نخواهد شد.

با احترام

محمد الله "ساجد"

رئیس تهیه و تداركات

کاپی به:
مکتوبت پلان جهت نشر در ویب سایت وزارت
مکتوبت مربوطه



د افغانستان اسلامي جمهوریت
د کورنۍ، اوبو، لگولو او مالدارۍ وزارت
د کورنۍ، اوبو، لگولو او مالدارۍ وزارت



Islamic Republic of Afghanistan
Ministry of Agriculture, Irrigation and Livestock

معینیت مالی و اداري

ریاست تهیه و تدارکات

آمریت تدارکات امور ساختمانی

مدیریت عمومی تدارکات امور ساختمانی

تاریخ: ۱۳۹۰ / ۱ / ۱۳۹۸

شماره: (۵۳۶)

اطلاعیه تصمیم اعطای قرارداد

به روز نامه محترم هشت صبح!

لطفاً متن ذیل را یکبار از طریق روزنامه خویش به نشر سپرده و پول حق الاشاعه آنرا از دارائی وزارت محاسبه نمائید.


بدینوسیله به تا سی از فقره (۲) ماده چهل و سوم قانون تدارکات به اطلاع عموم رسانیده می شود، که ریاست تهیه و تدارکات وزارت زراعت، آبیاری و مالداري در نظر دارد قرارداد پروژه پخته کاری کانال آخندزاده محمد عمرواق ولسوالی زرنج ولایت نیمروز را به شرکت ساختمانی و سرکسازی رائید حقل دارنده جواز نمبر (۵۲۱۰۶) به قیمت مجموعی ۱,۵۴۴,۸۰۵.۰۰- افغانی (یک میلیون و پنج صد و چهل و چهار هزار و هشت صد و پنج افغانی) اعطاء نماید.

اشخاص حقیقی و حکمی که هرگونه اعتراض در زمینه داشته باشند، می توانند اعتراض خویش را از تاریخ نشر این اعلان الی ۷ روز تقویمی طور کتبی توأم با دلایل آن به ریاست تدارکات وزارت زراعت، آبیاری و مالداري واقع جمال مینه ناحیه سوم، کابل، افغانستان مطابق احکام ماده پنجاهم قانون تدارکات ارائه نمایند. این اطلاعیه به معنی عقد قرارداد نبوده و الی تکمیل میعاد فوق الذکر و طی مراحل قانونی بعدی، قرارداد منعقد نخواهد شد.

با احترام
محمد الله "ساجل"
رئیس تهیه و تدارکات

کلیی به:
مدیریت پلان جهت نشر در ویب سایت وزارت
دوسیه مربوطه

1398-02-26
1004

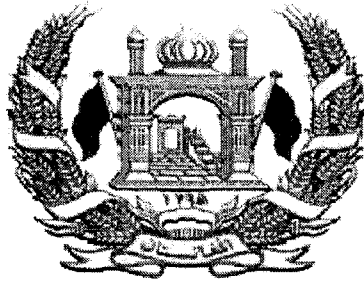

دولت جمهوری اسلامی افغانستان
وزارت زراعت، آبیاری و مالداري
رياست تهيه و تداركات

قرارداد

پروژه پخته کاری کانال آخندزاده محمد عمرواق ولسوالی زرنج ولایت نیمروز

میان


وزارت زراعت، آبیاری و مالداري

و

شرکت ساختمانی و سرکسازی رائید حقل

نمبر تشخیصیه: MAIL/PD/NCB/W /159/98

بودجه: کود انکشافی AFG-390676

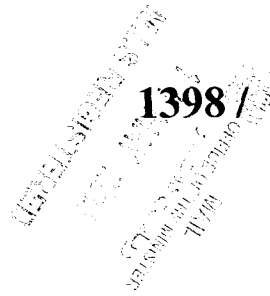

تاریخ: 1398 / /



Handwritten signature

فورمه موافقتنامه قرارداد

این موافقتنامه در ماه ثور سال 1398 میان وزارت زراعت، آبیاری و مالداري و شرکت ساختمانی و سرکسازي رانید حقلم دارندده جواز نمبر (52106)، نمبر تشخیصیه (9006493697) ایمیل آدرس sayedhakim.hemat@gmail.com شماره تماس 0779524168 واقع خوشحال خان مینه، ناحیه 5، مرکز کابل، کابل عقد گردیده است.

اداره آفر داوطلب برنده را جهت اجرا، تکمیل و رفع هرگونه نواقص ناشی از اجراءات در قرارداد پروژه پخته کاری کانال آخذزاده محمد عمرواق ولسوالی زرنج ولایت نیمروز که در پروژه انکشافی مربوط وزارت زراعت، آبیاری و مالداري دارای کود نمبر AFG-390676 به قیمت مجموعی 1,544 805.00- افغانی (یک میلیون و پنج صد و چهل و چهار هزار و هشت صد و پنج افغانی) پذیرفته و قراردادی قرارداد متذکره را اجرا می نمایند.

این موافقتنامه موارد ذیل را در بر می گیرد:

1. کلمات و اصطلاحات شامل این موافقتنامه عین معنی را افاده می نمایند که بترتیب در شرایط قرارداد به آن نسبت داده می شوند، آنها تشکیل دهنده و بخشی از این موافقتنامه تلقی میگردند.
2. قراردادی در مقابل پرداخت اداره تعهد می نماید که قرارداد اجور ساختمان را اجرا، تکمیل و هرگونه نواقص را مطابق شرایط این قرارداد رفع می نماید.
3. اداره نیز تعهد می نماید که قیمت قرارداد با دیگر مبلغ قابل پرداخت تحت شرایط این قرارداد را در مقابل اجرا، تکمیل، و رفع نواقص امور ساختمان در زمان و شیوه مشخص شده در این قرارداد پرداخت نماید.
4. طرف های شاهد که سبب تشکیل این موافقتنامه گردیده اند.

فرمایش دهنده: (وزارت زراعت، آبیاری و مالداري) فرمایش گیرنده: (شرکت ساختمانی و سرکسازي رانید حقلم)

انجنیر محمد طاهر "ایوب"



سرپرست معینیت مالی واداری وزارت زراعت، آبیاری و مالداري

اسم: سید حکیم دهت

موقف: رئیس شرکت ساختمانی رانید حقلم


(محل امضا و مهر)

(محل امضا و مهر)

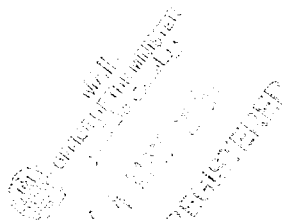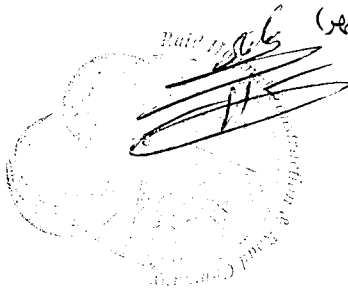

Handwritten number 2077

۹۵۴۶۰

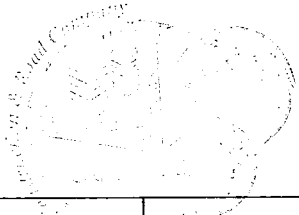


قراقران شورای عمومی بند ۲ ماده ۲	تکمیل قسمت وار: قابل تطبیق نیست.
قراقران شورای عمومی بند ۱ ماده ۲۹ جز	است. امور اجتماعی شامل کاری درجه ۱ اجنرال محمد عمرواقع و سواقی و رزق و آیت بزمرو
قراقران شورای عمومی بند ۱ ماده ۲۵ جز	باشد. امور اجتماعی: بند از تاریخ صدور مکتوب آغاز کار می باشد. تاریخ آغاز کار
قراقران شورای عمومی بند ۲۲ جز	است. امور اجتماعی واقع قریه اجنرال محمد عمرواقع و سواقی و رزق و آیت بزمرو
قراقران شورای عمومی بند ۱ ماده ۲۰ جز	است. امور اجتماعی و سواقی و رزق و آیت بزمرو: بند از تاریخ صدور مکتوب آغاز کار می باشد. تاریخ آغاز کار
قراقران شورای عمومی بند ۱ ماده ۱۷ جز	باشد. امور اجتماعی ۶ ماه تقویمی می باشد. تاریخ تکمیل برای تمام کار امور اجتماعی
قراقران شورای عمومی بند ۱ ماده ۱۴ جز	است. امور اجتماعی و سواقی و رزق و آیت بزمرو: بند از تاریخ صدور مکتوب آغاز کار می باشد. تاریخ آغاز کار
قراقران شورای عمومی بند ۱ ماده ۱۲ جز	باشد. امور اجتماعی و سواقی و رزق و آیت بزمرو: بند از تاریخ صدور مکتوب آغاز کار می باشد. تاریخ آغاز کار
الف: مسائل عمومی	
شورای عمومی مواد ۱ تا ۱۰	شورای عمومی قراقران مواد ۱ تا ۱۰ و ۱۱ تا ۱۲
شورای عالی قراقران	

<p>اسناد ذیل تشکیل دهنده قرارداد و شامل قرارداد می باشند.</p> <p>1- موافقتنامه؛ 2- نامه قبولی آفر؛ 3- آفر قراردادی؛ 4- شرایط خاص قرارداد؛ 5- شرایط عمومی قرارداد؛ 6- مشخصات تخنیکی؛ 7- نقشه ها؛ 8- بل احجام کاری؛</p>	<p>جز 9 بند 3 ماده 2 شرایط عمومی قرارداد</p>
<p>زبان قرارداد یکی از زبان های رسمی کشور میباشد. زبان قرارداد همان زبان آفر میباشد.</p>	<p>بند 1 ماده 3 شرایط عمومی قرارداد</p>
<p>قانون نافذ بر این قرارداد قوانین جمهوری اسلامی افغانستان می باشد.</p>	
<p>جدول فعالیت های قراردادی دیگر قابل تطبیق نمیباشد.</p>	<p>بند 1 ماده 8 شرایط عمومی قرارداد</p>
<p>کارمندان کلیدی یک مدیر قرارداد یعنی انجینر با 5 سال تجربه در اجرای قراردادهای امور ساختمانی که دارای ماهیت و حجم معادل و مشابه، به شمول اینکه به حیث مدیر پروژه برای مدت حد اقل سه سال تجربه داشته باشد.</p>	<p>بند 1 ماده 9 شرایط عمومی قرارداد</p>
<p>مبلغ حد اقل بیمه و مبالغ قابل حذف طور ذیل میباشد: (تهیه بیمه از وجایب و مکلفیت داوطلبان میباشد و شامل موارد ذیل می باشد).</p> <p>برای امور ساختمانی، تأسیسات، و مواد () افغانی</p> <p>برای زیان یا خساره به تجهیزات قیمت تعویضی آن (تجهیزات مربوطه) پرداخته میشود.</p> <p>برای زیان یا خساره به ملکیت مرتبط به قرارداد اما به استثنای امور ساختمانی، تأسیسات، مواد خام، و تجهیزات () افغانی</p> <p>مرگ یا خساره به کارمندان:</p> <p>کارمندان قراردادی () افغانی در هر رویداد</p> <p>افراد دیگر () افغانی (0)</p> <p>بیمه مطابق ماده 13 شرایط عمومی قرارداد قابل تطبیق است</p>	<p>بند 1 ماده 13 شرایط عمومی قرارداد</p>

<p>میعاد رفع نواقص (یک سال) میباشد.</p>	<p>بند 1 ماده 33 شرایط عمومی قرارداد</p>
<p>1. پرداخت بعد از تکمیل کار نظر به فیصدی بعد از ارائه گزارش از جانب فرمایش گیرنده و تصدیق نماینده وزارت زراعت، آبیاری و مالداري پرداخته میشود.</p> <p>2. پول فرمایش گیرنده در چهار قسط پرداخته میشود که در قسط اول 25 فیصد بعد از 25 فیصد تکمیل کار، در قسط دوم 25 فیصد بعد از 50 فیصد تکمیل کار، در قسط سوم 25 فیصد بعد از 75 فیصد تکمیل کار، و در قسط چهارم 25 فیصد بعد از 100 فیصد تکمیل کار پرداخته میشود.</p> <p>پرداخت های بعدی در جریان کار قرار فوق در مقابل گزارشات پیشرفت کار انجام شده بعد از تصدیق مراقبت کننده از جانب فرمایش دهنده صورت میگیرد.</p>	<p>بند 1 ماده 41 شرایط عمومی قرارداد</p>
<p>د. کنترل مصرف</p>	
<p>قرارداد مطابق ماده 47 شرایط عمومی قرارداد قابل تعدیل نیست" و معلومات ذیل در مورد ضرایب "قابل تطبیق نیست"</p> <p>ضرایب تعدیل قیم قرار ذیل میباشند:</p> <p>برای واحد پول افغانی:</p> <p>ضریب A: فیصدی عنصر غیر قابل تعدیل {رقم به ارقام و حروف درج گردد} میباشد.</p> <p>ضریب B: فیصدی عنصر قابل تعدیل {رقم به ارقام و حروف درج گردد} میباشد.</p> <p>به واحد پول { واحد پولی درج گردد }:</p> <p>ضریب A: فیصدی عنصر غیر قابل تعدیل {رقم به ارقام و حروف درج گردد} میباشد.</p> <p>ضریب B: فیصدی عنصر قابل تعدیل {رقم به ارقام و حروف درج گردد} میباشد.</p> <p>شاخص 1 به واحد پول افغانی {شاخص درج گردد} می باشد.</p> <p>شاخص 1 به واحد پولی بین المللی مشخص شده {شاخص درج گردد} می باشد.</p> <p>{این شاخص ها توسط قراردادی پیشنهاد و از جانب اداره تأیید میگردد}</p> <p>شاخص 1 اسعار به استثنای واحد پول افغانی اسعار مشخص شده بین المللی {شاخص درج گردد} میباشد.</p> <p>{این شاخص ها توسط قراردادی پیشنهاد و از جانب اداره تأیید میگردد}</p>	<p>بند 1 ماده 45 شرایط عمومی قرارداد</p>

Handwritten signature

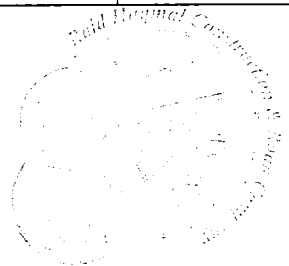

<p>فیصدی تناسب پرداخت های تأمینات 10٪ ده فیصد میباشد. تأمینات، بعد از تکمیل کامل قرارداد از جانب قراردادی یا ختم میعاد گزینی، وراثتی و رفع نواقص و صدور تصدیق نامه ختم قرارداد از جانب اداره به قراردادی مسترد می گردد</p>	<p>بند 2 ماده 46 شرایط عمومی قرارداد</p>
<p>اندازه جریمه تاخیر (0.05) فیصد قیمت مجموعی قرارداد در مقابل هر روز تاخیر می باشد. حد اکثر رقم پولی جریمه تاخیر یا غیبت الی (10) فیصد قیمت مجموعی قرارداد می باشد، در صورتیکه مقدار جریمه تاخیر وضع شده بالغ بر 10 فیصد قیمت مجموعی قرارداد گردد، قرارداد مطابق ماده 57 شرایط عمومی قرارداد فسخ میگردد، در صورت توافق به تکمیل امور ساختمانی بشکل قسمت وار جریمه تاخیر برای هر قسمت قابل وضع می باشد.</p>	<p>بند 1 ماده 47 شرایط عمومی قرارداد</p>
<p>انعام برای انجام تمام امور ساختمان : نظر به لزوم دید فرمایش دهنده.</p>	<p>بند 1 ماده 48 شرایط عمومی قرارداد</p>
<p>پیش پرداخت صفر فیصد و پیش از صفر پرداخت میگردد. لازم نیست</p>	<p>بند 1 ماده 49 شرایط عمومی قرارداد</p>
<p>مبلغ تضمین اجرا (5) فیصد مجموع قرارداد میباشد. تضمین اجرا به شکل ضمانت بانکی غیر مشروط.</p>	<p>بند 1 ماده 50 شرایط عمومی قرارداد</p>
<p>هـ ختم قرارداد</p>	
<p>ارائه نقشه ها و یا رهنمود های عملیاتی و مراقبت به تاریخ 30 روز بعد از اصدار سند تصدیق تکمیل کار می باشد.</p>	<p>بند 1 ماده 56 شرایط عمومی قرارداد</p>
<p>در صورت عدم ارائه نقشه ها و یا رهنمود های عملیاتی و مراقبت به تاریخ مشخص شده بند 1 ماده 58 شرایط عمومی قرارداد، مبلغ 30000 از پرداخت اخیر قراردادی کسر می نماید.</p>	<p>بند 2 ماده 56 شرایط عمومی قرارداد</p>
<p>حداکثر تاخیر 100 روز میباشد. تعداد روز ها باید در مطابقت به بند 1 ماده 49 جریمه تاخیر شرایط خاص قرارداد می باشد.</p>	<p>جز 6 بند 2 ماده 57 شرایط عمومی قرارداد</p>

بند 1 ماده 59 شرایط عمومی قرارداد	فیصدی قابل تطبیق به ارزش کار امور ساختمان تکمیل نشده که بیانگر مصارف اضافی به اداره جهت تکمیل کار امور ساختمانی مطابق بند 2 حکم 109 طرز العمل تدارکات: اداره تدارکاتی، کاریا قیمانده را طی مراحل پروسه جدید در میعاد اعتبار قرارداد اولی فراهم و تفاوت قیمت آنرا از قراردادی اولی به عنوان جبران خساره حصول می نماید.
---	--



قسمت چهارم: شرایط عمومی قرارداد

شرایط عمومی قرارداد. شرایط خاص قرارداد و سایر اسناد لست شده ذیل یک سند مکمل بوده و بیانگر حقوق و مکلفیت های طرفین قرارداد می باشد.



این شرایط عمومی در قرارداد های فی واحد (admeasurements) استفاده گردیده و با ورود تغییرات مندرج پا ورقی ها در قرارداد های با بالمقطع نیز استفاده میگردد.

الف: عمومیات	
ماده 1- تعاریفات	1- اصطلاحات تعریف شده به صورت درشت تحریر گردیده اند:
	1- بل احجام کار: احجام کار قیمت گذاری شده که شامل آفر می باشند.
	2- حوادث قابل جبران: حوادث که در ماده 44 شرایط عمومی قرارداد تعریف گردیده اند.
	3- تاریخ تکمیل: تاریخ تکمیل امور ساختمانی تصدیق شده توسط مدیر پروژه در مطابقت به بند 1 ماده 55 شرایط عمومی قرارداد.
	4- قرارداد: موافقتنامه کتبی میان اداره و قراردادی جهت اجرا، تکمیل و حفظ و مراقبت امور ساختمان است. قرارداد شامل اسناد مندرج بند 2 ماده 3 شرایط عمومی قرارداد می باشد.
	5- قراردادی: شخص یا شرکتی که آفر وی برای انجام امور ساختمانی توسط اداره قبول گردیده باشد.
	6- آفر قراردادی: آفر مکمل که توسط داوطلب برنده به اداره تسلیم گردیده است.
	7- قیمت قرارداد: قیمت مندرج نامه قبولی آفر بشمول تعدیلات بعدی وارده مطابق قرارداد می باشد.
	8- روز: روز تقویمی می باشند.
	9- مزد کار: کار که در مقابل آن به قراردادی به اساس کار، مواد خام، تاسیسات به اضافه فیصدی موافقه شده مصارف غیر مستقیم و مفاد پرداخت میگردد.
	10- نواقص: قسمت از کار که مطابق شرایط قرارداد تکمیل نشده باشد.

- 11- **سند تصدیق رفع نواقص:** تصدیقنامه است که بعد از اصلاح نواقص توسط مدیر پروژه به قراردادی صادر میگردد.
- 12- **میعاد رفع نواقص:** میعاد قابل محاسبه از تاریخ تکمیل قرارداد که در بند 1 ماده 35 **شرایط خاص قرارداد** از آن تذکر رفته است.
- 13- **نقشه ها:** در برگیرنده محاسبات و معلومات ارائه شده و تأیید شده توسط مدیر پروژه بمنظور اجرای قرارداد می باشد.
- 14- **اداره:** طرف قرارداد مشخص شده در **شرایط خاص قرارداد** می باشد.
- 15- **تجهیزات:** ماشین آلات و وسایط نقلیه که جهت اجرای امور ساختمانی، بصورت موقت در ساحه کار فراهم میگردد.
- 16- **قیمت ابتدایی قرارداد:** قیمت قرارداد که در نامه قبولی آفر درج می باشد.
- 17- **تاریخ تخمینی تکمیل:** تاریخ تخمینی که قراردادی امور ساختمان را تکمیل می نماید. تاریخ تخمینی تکمیل مندرج **شرایط خاص قرارداد** می باشد. این تاریخ صرف با صدور دستور تمدید میعاد یا تسریع توسط مدیر پروژه تغییر نموده می تواند.
- 18- **مواد خام:** تمام مواد بشمول مواد مصرفی که توسط قراردادی جهت اجرای امور ساختمانی، استفاده میگردد.
- 19- **تأسیسات:** منضات امور ساختمانی که دارائی عملکرد میخانیکی، برقی، کیمیاوی، یا بیولوژیکی باشد.
- 20- **مدیر پروژه:** شخص که نام وی در **شرایط خاص قرارداد** تذکر رفته یا شخص با صلاحیت که توسط اداره به عوض مدیر پروژه به قراردادی معرفی گردیده باشد و مسؤولیت نظارت و مدیریت قرارداد امور ساختمانی را دارا باشد.
- 21- **SCC:** به معنی شرایط خاص قرارداد است.
- 22- **ساحه کار:** ساحه مشخص شده **شرایط خاص قرارداد** می باشد.
- 23- **گزارش بررسی ساحه:** شامل شرطنامه بوده گزارش واقع بینانه و مشرح در مورد وضعیت سطح و سطح فرعی ساحه می باشد.
- 24- **مشخصات:** مشخصات امور ساختمانی شامل در قرارداد و تغییرات و اضافات وارده یا تأیید شده توسط مدیر پروژه می باشد.
- 25- **تاریخ آغاز کار:** تاریخ آغاز امور ساختمان مندرج **شرایط خاص قرارداد**، تاریخ که قراردادی کار امور ساختمان را آغاز می نماید این تاریخ لزوماً مصادف به تاریخ تسلیمی ساحه نمی باشد.
- 26- **قراردادی فرعی:** شخص یا شرکت که با قراردادی جهت اجرای بخش از امور ساختمانی قرارداد داشته که در برگیرنده امور ساختمانی در ساحه نیز می باشد.

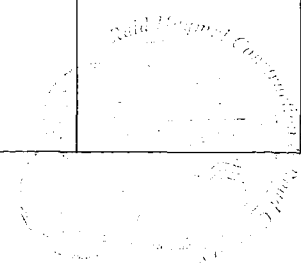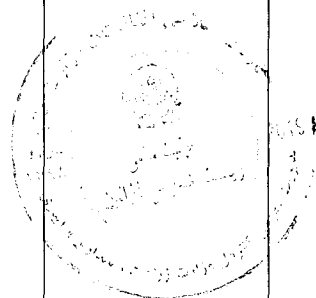


Handwritten signature and date: 20/10/2016
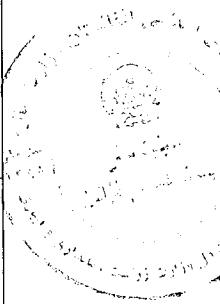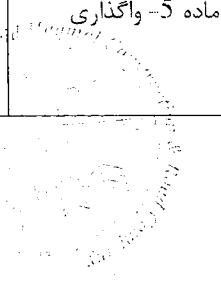
<p>27- ساختمان های مؤقت: ساختمان دیزاین شده، ساخته شده، نصب شده و یا دور شده توسط قراردادی که برای اجرای امور ساختمانی و یا نصب آن ضروری می باشد.</p> <p>28- تعدیل: امر مدیر پروژه مبنی بر تغییر در امور ساختمانی می باشد.</p> <p>29- امور ساختمانی: شامل اعمار، اعمار مجدد، تخریب، ترمیم یا نو سازی یک عمارت، آماده ساختن ساحه، حفریات، نصب، مونتاژ، امور تزئیناتی و نیز خدمات ضمنی آن (برمه کاری، نقشه برداری، تصویر برداری، تحقیقات زلزله و خدمات مشابه و امثال آن) است که مطابق مندرج قرارداد، انجام می گردد، مشروط بر اینکه ارزش خدمات ضمنی از قیمت خود عمارت بیشتر نگردد.</p>	
<p>2.1 بمنظور تفسیر شرایط عمومی قرارداد، مفرد به عوض جمع و جمع به عوض مفرد بکار برده می شود. همچنان مؤنث معنی مذکر یا خنثی و یا بالعکس آن را افاده می نماید. عناوین فاقد اهمیت می باشند. کلمات معانی عادی دارا می باشند، مگر اینکه بصورت مشخص تعریف گردیده باشند. مدیر پروژه به پرسش ها در مورد شرایط عمومی قرارداد، وضاحت ارائه می نماید.</p>	<p>ماده 2- تفسیر</p>
<p>2.2 در صورت تذکر تکمیل کار امور ساختمان بشکل قسمت وار در شرایط خاص قرارداد، اشارات در شرایط عمومی قرارداد به امور ساختمانی، تاریخ تکمیل و تاریخ تخمینی تکمیل به هر قسمت امور ساختمانی (به استثنای اشاره به تاریخ تکمیل و تاریخ تخمینی تکمیل برای تمام کار امور ساختمان) قابل تطبیق می باشد.</p>	
<p>2.3 اسناد تشکیل دهنده قرارداد به ترتیب اولویت ذیل تفسیر میگردند:</p> <ol style="list-style-type: none"> 1- موافقتنامه؛ 2- نامه قبولی آفر؛ 3- آفر قراردادی؛ 4- شرایط خاص قرارداد؛ 5- شرایط عمومی قرارداد؛ 6- مشخصات تخنیکی؛ 7- نقشه ها؛ 8- بل احجام کاری؛ و 9- سایر اسناد تشکیل دهنده قرارداد که در شرایط خاص قرارداد از آن تذکر رفته است. 	
<p>3.1 زبان و قانون نافذ بر قرارداد در شرایط خاص قرارداد بیان گردیده است.</p>	<p>ماده 3- زبان و قانون قرارداد</p>
<p>4.1 مدیر پروژه به نمایندگی از اداره، تصمیم در مسایل قرارداد میان اداره و قراردادی را اتخاذ می نماید. مگر اینکه طور دیگری در شرایط خاص قرارداد تذکر رفته باشد.</p>	<p>ماده 4- تصمیم مدیر پروژه</p>
<p>5.1 مدیر پروژه با صدور ابلاغیه به قراردادی، مسؤولیت ها و مکلفیت های خود را به شخص دیگری، محول یا مسؤولیت ها و مکلفیت های محول شده را فسخ می نماید.</p>	<p>ماده 5- واگذاری</p> 

6.1 هر گونه ارتباط برقرار شده میان طرفها باید بصورت کتبی بوده و هرگونه ابلاغیه صرف در صورت تسلیمی قابل اجرا می باشد.	ماده 6- ارتباطات
7.1 قراردادی باید اداره را کتباً در مورد اعطای قراردادهای فرعی تحت این قرارداد، در صورتیکه قبلاً در آفر داوطلب مشخص نگردیده باشد اطلاع دهد. واگذاری بخشی قرارداد به قراردادی فرعی در روشنی ماده سی و ششم قانون تدارکات صورت میگیرد. اعطای قرارداد فرعی مکلفیت ها، وجایب و مسوولیت های اكمال کننده تحت این قرارداد را متاثر نمی سازد.	ماده 7- عقد قرارداد های فرعی
7.2 در صورتیکه قرارداد الی 20 فیصد حجم قرارداد را بدون موافقه کتبی اداره و یا بیشتر از 20 فیصد حجم قرارداد را به قراردادی فرعی واگذار نموده باشد، این عمل نقض قانون تدارکات و تعهدات طرفین تلقی گردیده و تخطی در قرارداد محسوب میگردد. در این صورت قرارداد فسخ و تضمین اجرای قرارداد قابل استرداد نبوده و محرومیت قراردادی اصلی طی مراحل میگردد.	
8.1 قراردادی ساحه کار را با سایر قراردادیان، مقامات دولتی، ارائه کننده گان خدمات و اداره در میان تاریخ تقسیم اوقات کار آنان که در شرایط خاص قرارداد از آن تذکر رفته مشترکاً استفاده می نماید. قراردادی همچنان تسهیلات و خدمات را برای آنها طوریکه در تقسیم اوقات کار تذکر رفته فراهم می نماید. اداره میتواند جدول کاری قرار دادی های دیگر را تغییر داده و قراردادی اصلی را از موضوع مطلع سازد.	ماده 8- سایر قراردادی ها
9.1 قراردادی مکلف است کارمندان کلیدی مندرج جدول کارمندان کلیدی ، یا کارمندان دیگری را که توسط مدیر پروژه تأیید گردیده، جهت انجام وظایف مندرج جدول کارمندان کلیدی ، استخدام نماید. مدیر پروژه تعویض کارمندان کلیدی را تنها زمانی می پذیرد که شایستگی و توانایی آنها بطور قابل ملاحظه معادل یا بالاتر از کارمندان کلیدی مندرج جدول کارمندان کلیدی باشد.	ماده 9- کارمندان
9.2 مدیر پروژه می تواند درخواست اخراج کارمند قراردادی را با ارائه دلایل نماید. قراردادی اداره را از اخراج کارمند مذکور و عدم ارتباط وی با امور ساختمانی تحت این قرارداد در جریان (7) روز، اطمینان میدهد.	
10.2 اداره و قراردادی هر کدام مسئول جبران خساره خطرات مربوط خود طوریکه در قرارداد تذکر رفته است، می باشند.	ماده 10- خطرات به اداره و قراردادی
11.1 خطرات ذیل از آغاز کار امور ساختمان الی صدور سند تصدیقنامه رفع نواقص، مربوط به اداره می باشد: 1- خطر صدمه شخصی، مرگ، یا خساره به ملکیت (به استثنای امور ساختمانی، تأسیسات، مواد خام، و تجهیزات) که ناشی از: (1) استفاده یا تصرف ساحه توسط ساختمان یا به منظور ساختمان که نتیجه اجتناب نا پذیر امور ساختمان باشد؛ یا	ماده 11- خطرات مربوط اداره

<p>(2) غفلت، تخطی از مسئولیت قانونی یا مداخله در حقوق قانونی توسط اداره یا توسط شخص که در استخدام و یا طرف قرارداد با اداره باشد به استثنای خود قراردادی</p> <p>2- خطر خساره به امور ساختمانی، تأسیسات، مواد خام و تجهیزات به اندازه که ناشی از تقصیر اداره بوده یا خطرات ناشی از دیزاین یا از اثر جنگ یا آلودگی که منطقه که ساحه کار در آن واقع شده است را متاثر سازد.</p>	
<p>11.2 خطر زیان یا خساره به امور ساختمانی، تأسیسات، مواد خام، به استثنای زیان و خساره از زمان آغاز کار الی صدور تصدیقنامه رفع نواقص مربوط به اداره می باشد مگر اینکه مفقودی و خساره ناشی از موارد ذیل باشد:</p> <p>1- نقص موجود در تاریخ تکمیلی امور ساختمانی؛</p> <p>2- حادثه صورت گرفته قبل از تاریخ تکمیلی که خطر مربوط به اداره نباشد؛ یا</p> <p>3- فعالیت های قراردادی در ساحه بعد از تاریخ تکمیل.</p>	
<p>12.1 خطرات صدمه شخصی، مرگ، و زیان یا خساره به ملکیت (بدون محدودیت بشمول امور ساختمان، تأسیسات، مواد خام، و تجهیزات) از آغاز کار امور ساختمانی الی صدور تصدیقنامه مسئولیت رفع نواقص که مربوط به اداره نباشد، مسئولیت قراردادی می باشد.</p>	<p>ماده 12- خطرات مربوط به قراردادی</p>
<p>13.1 قراردادی مکلف است پوشش بیمه حادثات ذیل ناشی از خطرات خود را از تاریخ آغاز کار الی ختم میعاد مسئولیت رفع نواقص، بنام مشترک اداره و قراردادی، به مبلغ مندرج شرایط خاص قرارداد، مهیا سازد:</p> <p>1- زیان یا خساره به امور ساختمانی، تأسیسات، و مواد خام؛</p> <p>2- زیان یا خساره تجهیزات؛</p> <p>3- زیان یا خساره ملکیت (به استثنای امور ساختمانی، تأسیسات، مواد خام، و تجهیزات) مربوط به قرارداد؛ و</p> <p>4- صدمه شخصی یا مرگ.</p>	<p>ماده 13- بیمه</p>
<p>13.2 قراردادی، پالیسی بیمه را قبل از تاریخ آغاز کار جهت تأییدی به مدیر پروژه تسلیم می نماید. بیمه در برگیرنده پرداخت جبران خساره قابل پرداخت می باشد.</p>	
<p>13.3 در صورت عدم ارائه پالیسی بیمه و تصدیقنامه بیمه توسط قراردادی، اداره بیمه لازم را بدین منظور فراهم و قیمت بیمه پرداخت شده را از قراردادی حصول یا در صورت عدم پرداخت، قرض قابل پرداخت بالای قراردادی محسوب میگردد.</p>	
<p>13.4 هرگونه تغییر در شرایط بیمه بدون تأیید مدیر پروژه قابل قبول نمی باشد.</p>	
<p>13.5 طرفین مطابق شرایط پالیسی بیمه عمل می نمایند.</p>	

Handwritten signature

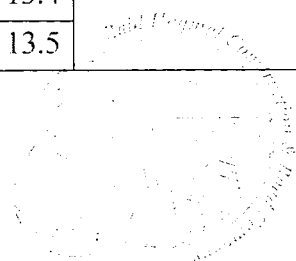


ماده 14- گزارش تحقیق ساحه	14.1 قراردادی در ترتیب آفر به گزارش بررسی ساحه مندرج شرایط خاص قرارداد و سایر معلومات که در دسترس داوطلب قرارداد می شود اتکا می نماید.
ماده 15- پرسش ها در مورد شرایط خاص قرارداد	15.1 مدیر پروژه به پرسش ها در مورد شرایط خاص قرارداد ، توضیحات ارائه می نماید.
ماده 16- قراردادی	16.1 قراردادی امور ساختمانی را در مطابقت به مشخصات تخنیکی و نقشه ها اجرا و نصب می نماید.
ماده 17- تاریخ تخمینی امور ساختمان	17.1 قراردادی کار امور ساختمانی را بعد از اخذ نامه آغاز کار شروع و طبق برنامه کاری ارائه شده یا تجدید شده که از جانب مدیر پروژه تصدیق شده باشد، اجرا و در تاریخ تخمینی تکمیلی، تکمیل می نماید.
ماده 18- تصدیق توسط مدیر پروژه	18.1 قراردادی مشخصات تخنیکی و نقشه ها را که نشان دهنده امور ساختمانی مؤقت می باشد به مدیر پروژه جهت تأیید ارائه می نماید. 18.2 قراردادی مسئول دیزاین امور ساختمانی مؤقت می باشد. 18.3 تصدیق دیزاین امور ساختمانی مؤقت توسط مدیر پروژه، مسؤولیت قراردادی در دیزاین ارائه شده ساختمان های موقت را متاثر نمی سازد. 18.4 در صورت لزوم، قراردادی تصدیق اشخاص ثالث را در دیزاین امور ساختمانی مؤقت حاصل می نماید.
ماده 19- ایمنی	18.5 تمام نقشه های تهیه شده قراردادی جهت اجرای امور ساختمانی مؤقت و دائمی قبل از استفاده باید توسط مدیر پروژه تأیید گردند. 19.1 قراردادی مسؤول ایمنی تمام فعالیت ها در ساحه می باشد.
ماده 20- اکتشاف	20.1 هر شی تاریخی یا با ارزش که بصورت تصادفی در ساحه کشف گردد، ملکیت اداره می باشد. در صورت کشف، قراردادی امور ساختمانی را توقف و مدیر پروژه را از موضوع مطلع می سازد. مدیر پروژه موضوع را به اطلاع ادارات وزارت اطلاعات و فرهنگ طبق ماده 10 قانون حفاظت از دارائی های فرهنگی و تاریخی می رساند.
ماده 21- ملکیت ساحه	21.1 اداره تمام ساحه را در اختیار قراردادی قرار می دهد. در صورتیکه اداره ساحه را در تاریخ مندرج شرایط خاص قرارداد در اختیار قراردادی قرار ندهد، تاخیر در شروع فعالیت های مربوط تقصیر اداره پنداشته شده که خود یک عمل قابل جبران می باشد.
ماده 22- دسترسی به ساحه	22.1 قراردادی اجازه دسترسی ساحه و دیگر محلات مرتبط به کار امور ساختمانی را به مدیر پروژه یا شخص با صلاحیت که از جانب مدیر پروژه معرفی گردیده، می دهد.
ماده 23- دستور، تفتیش و بررسی	23.1 قراردادی تمام دستاویز مدیر پروژه را که در مطابقت به قوانین قابل تطبیق در ساحه باشد، انجام می دهد. 23.2 قراردادی مکلف است اجازه بررسی ساحه، دفاتر، حسابات و یاد داشت های خود و قراردادی های فرعی مربوط به انجام این قرارداد را به مفتش موظف از جانب حکومت بدهد. قراردادی توجه داشته باشد که مطابق بند 1 ماده 60 فساد و تقلب که بیان کننده عمل جلوگیری از تفتیش و بررسی دولت از جانب قراردادی مطابق بند 2 ماده 23 حق تفتیش و بررسی

	حکومت، ایجاد مانع تلقی گردیده و منجر به فسخ قرارداد و غیر واجد شرایط بودن می گردد.	
ماده 24- منازعه	24.1 در صورتیکه تصمیم مدیر پروژه به باور قراردادی خارج از صلاحیت وی تحت قرارداد یا تصمیم نادرست باشد، در اینصورت تصمیم اتخاذ شده در جریان (14) روز از اطلاعیه تصمیم، به مرجع حل و فصل منازعات ارجاع می گردد.	
	24.2 مرجع تصمیم کتبی خود را در جریان (28) روز از اخذ اطلاعیه منازعه، ارائه می نماید.	
ب. کنترل زمان		
ماده 25- پلان کاری	25.1 قراردادی مکلف است بعد از اخذ نامه قبولی آفر، در حدود زمان مندرج شرایط خاص قرارداد ، برنامه کاری، ترتیبات، و زمان بندی فعالیت های امواختمانی را جهت تأیید به مدیر پروژه ارائه نماید.	
	25.2 پلان کاری تجدید شده باید نشان دهنده پیشرفت واقعی بدست آمده هر فعالیت و اثر پیشرفت بدست آمده بالای زمان کار با قیمانده، بشمول هر تغییر در تسلسل فعالیت ها باشد.	
	25.3 قراردادی پلان کاری تجدید شده را در خلال مدت مشخص شده شرایط خاص قرارداد ، جهت تأیید به مدیر پروژه ارائه می نماید. در صورت عدم ارائه پلان کاری تجدید شده در خلال مدت مشخص شده شرایط خاص قرارداد، مبلغ مندرج شرایط خاص قرارداد از پرداخت بعدی معطل قرارداده شده و الی ارائه پلان کاری تجدید شده، معطلی پرداخت آن ادامه می یابد.	
	25.4 تأیید پلان کاری قراردادی توسط مدیر پروژه، مکلفیت های قراردادی را متاثر نمی سازد. قراردادی می تواند پلان کاری خود را در هر زمان بازنگری نموده و به مدیر پروژه ارائه نماید. پلان کاری تجدید شده نشان دهنده اضافه کاری و کم کاری و واقعات قابل جبران می باشد.	
ماده 26- تمدید تاریخ تخمینی تکمیل	26.1 مدیر پروژه در صورت وقوع حادثه قابل جبران یا دستور اضافه کاری که تکمیل کار امور ساختمان را در تاریخ تخمینی تکمیل ناممکن سازد، بدون تسریع کار توسط قراردادی که سبب وقوع مصرف اضافی به وی گردد، تاریخ تخمینی تکمیل امور ساختمان را تمدید می نماید.	
	26.2 مدیر پروژه در جریان 21 روز از درخواست تمدید، تصمیم و اندازه تمدید را با در نظر داشت اثرات واقعات قابل جبران یا اختلاف با ارائه معلومات حمایتی، اتخاذ می نماید. در صورت عدم ارائه هشدار بموقع از جانب قراردادی مبنی بر تأخیر یا عدم همکاری قراردادی بمنظور جلوگیری تأخیر، این تأخیر در بررسی تاریخ تخمینی تکمیل تمدید شده، مد نظر گرفته نمیشود.	
ماده 27- تسریع	27.1 در صورتیکه اداره خواهان تکمیل کار امور ساختمان در تاریخ پیشتر از تاریخ تخمینی تکمیل باشد، مدیر پروژه پیشنهاد های قیمت گذاری شده را جهت تطبیق تسریع لازم از قراردادی مطالبه می نماید. در صورت قبول پیشنهاد از جانب اداره، تاریخ تخمینی تکمیل طبقاً تعدیل و توسط اداره و قراردادی تأیید میگردد.	
	27.2 پیشنهاد های قیمت گذاری شده قراردادی جهت تسریع تکمیل امور ساختمانی بعد از قبولی از جانب اداره، در قیمت قرارداد درج و اضافه کاری محسوب میگردد.	
ماده 28- تأخیر سفارش شده توسط مدیر پروژه	28.1 مدیر پروژه می تواند دستور تأخیر آغاز یا تأخیر پیشرفت هر فعالیت در محدوده امور ساختمانی را به قراردادی بدهد.	
ماده 29- جلسات مدیریت	29.1 اداره یا قراردادی از یکدیگر بمنظور اشتراک در جلسات اداری، درخواست نموده می توانند. هدف از جلسات اداری بررسی پلان کار امور ساختمانی باقیمانده و برخورد با حادثات مندرج بند 1	

ماده 32 می باشد.	
29.2 مدیر پروژه اجندای بحث شده در جلسه اداری را ثبت و کاپی های آن را به اداره و حاضرین جلسه ارائه می نماید. فعالیت های قابل اجرا توسط طرفین در جلسه اداری و یا بعد از آن توسط مدیر پروژه تعیین می گردد.	
30.1 قراردادی بزود ترین فرصت ممکن مدیر پروژه را از وقوع حوادث یا شرایط مشخص احتمالی که سبب ورود تأثیر منفی روی کیفیت امور ساختمانی، افزایش قیمت قرارداد، یا تأخیر انجام امور ساختمان میگردد، هشدار میدهد. قراردادی اثرات تخمینی حوادث یا شرایط مشخص احتمالی را بالای قیمت قرارداد و تاریخ تکمیل، بزود ترین فرصت ممکن به مدیر پروژه ارائه می نماید.	ماده 30- هشدار زود هنگام
30.1 قراردادی با مدیر پروژه در حصه ترتیب یا مدنظر گرفتن پیشنهاد ها جهت جلوگیری یا کاهش اثرات حوادث یا شرایط توسط اشخاص ذیدخل و جهت انجام دستور مدیر پروژه، همکاری می نماید.	
ج. کنترل کیفیت	
31.1 مدیر پروژه کار امور ساختمان را بررسی نموده و در صورت موجودیت نواقص، قراردادی را مطلع می سازد. این بررسی کار امور ساختمان تأثیری بر مسؤلیت قراردادی ندارد. مدیر پروژه دستور جستجو و بر ملا ساختن نواقص را به قراردادی داده و قراردادی هر قسمت امور ساختمانی را که به باور مدیر پروژه دارای نواقص است، بررسی می نماید.	ماده 31- تشخیص نواقص
32.1 در صورت دستور مدیر پروژه جهت انجام آزمایش که در مشخصات تخنیکی از آن تذکر نرفته، و در صورت تثبیت نواقص، مصرف بررسی و نمونه ها از جانب قراردادی پرداخت میگردد. در صورت عدم موجودیت نواقص، حادثه قابل جبران تلقی میگردد.	ماده 32- آزمایش
33.1 مدیر پروژه قراردادی را از موجودیت هرگونه نواقص قبل از میعاد رفع نواقص که از تاریخ تکمیلی مشخص شده شرایط خاص قرارداد آغاز میگردد، مطلع می سازد. میعاد رفع نواقص الی تکمیل رفع نواقص، تمدید میگردد.	ماده 33- تشخیص نواقص
33.2 قراردادی هر نواقص اطلاع داده شده توسط مدیر پروژه را در طول زمان مشخص شده اطلاعیه رفع نواقص رفع می نماید.	
34.1 در صورتیکه قراردادی نواقص را در طول زمان مشخص شده اطلاعیه رفع نواقص مدیر پروژه، رفع ننماید، در اینصورت، مدیر پروژه مصارف رفع نواقص را بررسی و قراردادی مبلغ متذکره از تامينات قراردادی وضع می گردد.	ماده 34- نواقص تصحیح نا شده
د. کنترل مصارف	
35.1 بل احجام کاری در برگیرنده ارقام، نصب، آزمایش و راه اندازی امور ساختمانی که توسط	ماده 35- بل احجام

قراردادی اجرا می‌گردد، می باشد.	کاری ¹
35.2 بل احجام کاری جهت محاسبه قیمت قرارداد استفاده می‌گردد. پرداخت برای مقدار امور ساختمان انجام شده به نرخ مندرج بل احجام کاری برای هر قلم صورت می‌گیرد.	
36.1 قراردادی به درخواست مدیر پروژه، جزئیات مصارف هر نرخ در بل احجام کاری را ارائه می نماید.	ماده 36- تغییر مقدار ²
37.1 تمامی اضافه کاری و کم کاری ها در برنامه کاری تجدید شده توسط قراردادی شامل می گردد.	ماده 37 - اضافه کاری و کم کاری
38.1 در صورت دستور اضافه کاری توسط مدیر پروژه، قراردادی نرخ خود را برای اضافه کاری دستور داده شده در جریان 7 روز یا مدت بیشتر که توسط مدیر پروژه بیان شده ارائه می نماید. مدیر پروژه نرخ های ارائه شده را بررسی می نماید.	ماده 38- پرداخت های برای اضافه کاری ها
38.2 در صورتیکه قلم اضافه کاری شامل اقلام بل احجام کاری نیز باشد، نرخ قبلاً ارائه شده در بل احجام کاری منحیت نرخ برای اضافه کاری در نظر گرفته می شود.	
38.3 در صورتیکه نرخ ارائه شده مناسب نباشد، مدیر پروژه تغییرات را سفارش و تغییرات را در قیمت قرارداد به اساس تخمین اثرات تغییرات در مصارف قراردادی، وارد می نماید.	
38.4 در صورتیکه به نسبت استجالیات زمان کافی برای ارائه و بررسی نرخ ها وجود نداشته باشد یا سبب تأخیر در کار گردد، نرخ ارائه نگردیده و اختلاف منحیت حادثه قابل جبران پنداشته می شود.	
38.5 قراردادی مستحق پرداخت مصارف اضافی که می بایست ذریعه ارسال هشدار زود هنگام جلوگیری گردد، نمی باشد.	
39.1 در صورت تجدید نظر در بلان کاری ³ ، قراردادی تخمین جریان پول نقد تجدید نظر شده خویش را به مدیر پروژه ارائه می نماید. تخمین جریان پول نقد شامل اسعار مختلف مندرج قرارداد بوده و مطابق نرخ مبادله قرارداد تبدیل می‌گردد.	ماده 39- تخمین جریان پول نقد
40.1 قراردادی به صورت ماهانه ارزش تخمینی امور ساختمانی انجام شده منفی مجموعه مبلغ تصدیق شده قبلی را به مدیر پروژه تسلیم می نماید.	ماده 40- تصدیق نامه پرداخت ها
40.2 مدیر پروژه صورت مالی ماهانه قراردادی را بررسی و مبلغ قابل پرداخت به قراردادی را تصدیق می نماید.	
40.3 ارزش امور ساختمان انجام شده توسط مدیر پروژه تشخیص می‌گردد.	
40.4 ارزش امور ساختمانی انجام شده شامل مقدار اقلام بل احجام کاری ⁴ تکمیل شده می باشد.	

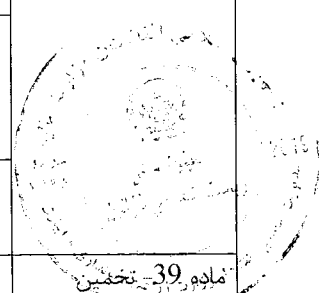

¹ در قرارداد با پرداخت بالمقطع بل احجام کاری حذف و بجای آن جدول فعالیت و بند 1 ماده 37 شرایط عمومی قرارداد با بند 2 ماده 37 شرایط عمومی قرارداد بشکل ذیل تعویض گردد:

بند 1 ماده 37 قراردادی جدول فعالیت تجدید نظر شده خویش را در جریان 14 روز از اطلاعیه، به مدیر پروژه ارائه می نماید. فعالیت های جدول فعالیت با فعالیت های برنامه کاری هماهنگی داشته باشند.

بند 2 ماده 37 در صورت پرداخت برای مواد خام در ساحه بطور جداگانه، قراردادی تسلیمی مواد خام در ساحه را بطور جداگانه در جدول فعالیت ارائه می نماید.

² در قرارداد با پرداخت بالمقطع بل احجام کاری حذف و بجای آن جدول فعالیت و ماده 38 شرایط عمومی قرارداد با بند 1 ماده 38 شرایط عمومی قرارداد بشکل ذیل تعویض گردد:

بند 1 ماده 38 جدول فعالیت جهت درج تغییر برنامه یا شیوه کاری به صلاحیت قراردادی صورت می‌گیرد. در صورت تغییر جدول فعالیت، قیمت های جدول فعالیت تغییر نمی نمایند.

³ در قرارداد با پرداخت بالمقطع، بعد از برنامه کاری، جدول فعالیت اضافه گردد.


Handwritten signature and stamp at the bottom right of the page.

40.5 ارزش امور ساختمانی انجام شده شامل ارزیابی اختلاف و حادثه قابل جبران می باشد.	
40.6 مدیر پروژه ارقام قبلاً تصدیق شده در تصدیق نامه قبلی را در نظر نگرفته و یا متناسب به مقدار قبلاً تصدیق شده که شامل صورت ماهانه فعلی می باشد از صورت ماهانه فعلی کم می کند.	
41.1 پرداخت ها در پیش پرداخت مجرا می گردد، پرداخت ها به قراردادی در خلال مدت (30) روز بعد از تصدیق صورت حساب ارائه شده توسط اداره صورت می گیرد.	ماده 41- پرداخت ها
41.2 تمام پرداخت ها به واحد پول افغانی صورت می گیرد، مگر اینکه در شرایط خاص قرارداد طور دیگری تذکر رفته باشد.	
41.3 ارقام امور ساختمان که نرخ یا قیمت ارائه نشده، شامل دیگر قیمت ها و نرخ ها در قرارداد محسوب گردیده و از جانب اداره به آن پرداخت صورت نمیگیرد.	
<p>42.1 موارد ذیل وقایع قابل جبران می باشد:</p> <p>1- اداره ساحه کار را در زمان تسلیمی ساحه مندرج مطابق بند 1 ماده 21 شرایط عمومی قرارداد تسلیم نموده است.</p> <p>2- اداره جدول فعالیت های قراردادی دیگر را طوری تعدیل نموده که کار امور ساختمان قراردادی تحت این قرارداد را متأثر می سازد؛</p> <p>3- مدیر پروژه دستور تأخیر را صادر می نماید یا نقشه ها، مشخصات تخنیکی یا هم دستور لازم بمنظور اجرای کار امور ساختمان را صادر نمی نماید؛</p> <p>4- مدیر پروژه دستور برملا ساختن یا اجرای آزمایشات اضافی را از قراردادی می نماید که در نتیجه آزمایش، نواقص تثبیت نمی گردد؛</p> <p>5- مدیر پروژه بدون کدام دلایل مؤجه، قراردادی فرعی را اجازه فعالیت نمی دهد؛</p> <p>6- شرایط در ساحه بطور قابل ملاحظه ناسازگار تر نسبت به زمان قبل از صدور نامه قبولی آفر به اساس معلومات فرستاده شده به داوطلبان (بشمول گزارش های تحقیق ساحه)، معلومات قابل دسترس عامه و بررسی عینی ساحه می باشد؛</p> <p>7- مدیر پروژه دستور حل وضعیت پیش بینی نشده ناشی از اقدامات اداره را داده یا کارات اضافی بیل به دلایل ایمنی یا سایر دلایل لازم باشد؛</p> <p>8- قراردادی ها دیگر، مقام های دولتی، خدمات عمومی یا اداره در حدود زمان مندرج قرارداد عمل نمی نمایند، که سبب تأخیر یا مصارف اضافی به این قراردادی میگردد؛</p> <p>9- تأخیر در پرداخت پیش پرداخت توسط اداره</p> <p>10- تأثیر خطرات مربوط اداره به قراردادی؛</p> <p>11- تأخیر صدور تصدیق تکمیل امور ساختمانی بدلیل نامعقول از جانب مدیر پروژه؛</p>	ماده 42- وقایع قابل جبران
42.2 در صورت وقوع حائنه قابل جبران که سبب مصارف اضافی یا جلوگیری از تکمیل کار امور ساختمانی قبل از تاریخ تخمینی تکمیل میگردد، قیمت قرارداد و میعاد آن تعدیل می گردد. مدیر پروژه تصمیم در مورد اندازه افزایش قیمت قرارداد و اندازه تمدید تاریخ تخمینی تکمیل امور ساختمان را اتخاذ می نماید.	
42.3 در صورت ورود خساره به منافع اداره، به علت عدم همکاری قراردادی و یا عدم هشدار به موقع توسط قراردادی، قراردادی به همان اندازه مستحق جبران نمی باشد.	

اگر در قرارداد یا پرداخت بالمقطع، این پاراگراف شکل ذیل تحریر گردد: "ارزش کار امور ساختمانی انجام شده در برگیرنده ارزش فعالیت های تکمیل شده جدول فعالیت می باشد"

<p>43.1 مدیر پروژه قیمت قرارداد را در صورت تغییر مالیات بشمول مالیه بر معاملات انتفاعی (BRT)، و سایر مالیات در میان مدت (28) روز قبل از تسلیمی آفرها و آخرین تاریخ تصدیق تکمیلی، تعدیل می نماید. این تعدیل ناشی از تغییر در مالیه قابل پرداخت به قراردادی می باشد، مشروط بر اینکه این تغییرات قبلاً در قیمت قرارداد منعکس نگردیده یا ناشی از حکم ماده 47 شرایط عمومی قرارداد، نباشد.</p>	<p>ماده 43- مالیه</p>
<p>44.1 در صورت که طرف قرارداد داخلی باشد پرداخت ها به واحد پولی افغانی صورت می گیرد.</p>	<p>ماده 44- اسعار</p>
<p>45.1 تعدیل قیمت به دلیل وقوع نوسانات در قیمت عوامل بکار رفته در صورت مجاز می باشد که در شرایط خاص قرارداد از آن تذکر رفته باشد.</p>	<p>ماده 45- تعدیل قیم</p>
<p>46.1 اداره الی ختم تمام کار، قسمتی از پول هر پرداخت را که در شرایط خاص قرارداد از آن تذکر رفته، حفظ می نماید.</p>	<p>ماده 46- تأمینات</p>
<p>46.2 تأمینات، بعد از تکمیل کامل قرارداد از جانب قراردادی یا ختم معیاد گزنتی، وراثتی و رفع نواقص و صدور تصدیق نامه ختم قرارداد از جانب اداره به قراردادی مسترد می گردد.</p>	
<p>47.1 جریمه تأخیر به نرخ فی روز مندرج شرایط خاص قرارداد برای روز های تأخیر محاسبه میگردد. در صورتیکه قراردادی موفق به انجام تمام یا قسمتی از کار امور ساختمان در زمان معینه آن نگردد، جریمه تأخیر مطابق حکم ماده سی و نهم قانون تدارکات و حکم یکصد و هشتم طرز العمل تدارکات، از پرداخت های قراردادی وضع میگردد. در صورتیکه مقدار جریمه تأخیر وضع شده بالغ بر 10 فیصد قیمت مجموعی قرارداد گردد، قرارداد مطابق ماده 35 شرایط عمومی قرارداد فسخ میگردد. پرداخت جریمه تأخیر تاثیری بر مسؤلیت های قراردادی ندارد.</p>	<p>ماده 47- جریمه تأخیر</p>
<p>47.2 در صورت تمدید تاریخ تخمینی تکمیل امور ساختمان بعد از پرداخت جریمه تأخیر، مدیر پروژه هرگونه اضافه پرداخت جریمه تأخیر توسط قراردادی را با تعدیل تصدیقنامه پرداخت بعدی، تصحیح می نماید.</p>	
<p>48.1 در صورت تکمیل امور ساختمانی پیش از تاریخ تخمینی تکمیل، مکافات به نرخ فی روز مندرج (به استثنای روز های که پرداخت مکافات به نسبت سرعت در کار طبق دستور مدیر پروژه صورت گرفته است) شرایط خاص قرارداد، به قراردادی پرداخت میگردد. مدیر پروژه کار اجرا شده را که زمان اجرای آن هنوز فرا نرسیده است تصدیق می نماید.</p>	<p>ماده 48- مکافات</p>
<p>49.1 اداره پیش پرداخت را در مقابل تضمین بانکی غیر مشروط در فورم مربوط و از بانک قابل قبول اداره به مبلغ و اسعار معادل پیش پرداخت، به مبلغ و تاریخ مندرج شرایط خاص قرارداد، به قراردادی پرداخت می نماید. تضمین پیش پرداخت الی باز پرداخت پیش پرداخت اعتبار داشته، اما مبلغ تضمین پیش پرداخت بتدریج به اندازه باز پرداخت پیش پرداخت توسط قراردادی، کم میگردد. در پیش پرداخت تکتانه وضع نميگردد.</p>	<p>ماده 49- پیش پرداخت</p>
<p>49.2 قراردادی پیش پرداخت را صرف برای پرداخت به تجهیزات، تأسیسات، مواد خام و مصارف تجهیز کردن لازم مشخص شده جهت اجرای قرارداد، استفاده می نماید. قراردادی جهت تثبیت استفاده پیش پرداخت بمنظور موارد فوق، کاپی های انوایس ها یا دیگر اسناد را به مدیر پروژه ارائه می نماید.</p>	
<p>49.3 پیش پرداخت از پرداخت های قابل پرداخت به قراردادی وضع می گردد. پیش پرداخت یا باز</p>	

<p>پرداخت پیش پرداخت در بررسی ارزش امور ساختمان انجام شده، اختلاف، تعدیل قیمت، حادثه قابل جبران، مکافات، یا جریمه تأخیر، مد نظر گرفته نمی شود.</p>	
<p>50.1 داوطلب برنده در مدت 10 روز بعد از دریافت نامه قبولی آفر، تضمین اجرای مشخص شده در شرایط خاص قرارداد، را به شکل قابل قبول به اداره به اسعار قیمت قرارداد ارائه می نماید. تضمین اجرا به مدت (28) روز بعد از تاریخ صدور تصدیقنامه تکمیل، دارای اعتبار می باشد.</p>	<p>ماده 50- تضمینات</p>
<p>51.1 در صورت لزوم، مزد کار روزانه ارائه شده در آفر داوطلب برای محاسبه پرداخت مقدار اضافی کار که به اساس هدایت قبلی کتبی مدیر پروژه انجام یافته باشد، استفاده می گردد.</p>	<p>ماده 51 - مزد کار</p>
<p>51.2 قراردادی تمام امور ساختمانی قابل پرداخت تحت به اساس مزد کار را در فورمه های تأیید شده توسط مدیر پروژه ثبت می نماید. هر فورمه تکمیل شده در خلال (2) روز از جانب مدیر پروژه تصدیق و امضاء می گردد.</p>	
<p>51.3 پرداخت مزد کار صرف در صورت ارائه فورمه های امضاء شده، صورت میگیرد.</p>	
<p>52.1 قراردادی بمصرف خود، مسؤلیت رفع نواقص زیان یا خساره به امور ساختمانی یا مواد خام که در امور ساختمانی ترکیب میگردد را در مدت زمان میان تاریخ آغاز کار و ختم میعاد رفع نواقص در صورت که ناشی از اهمال یا فروگذاری قراردادی باشد را دارد.</p>	<p>ماده 52- مصارف ترمیم</p>
<p>تکمیل و اختتام قرارداد</p>	
<p>53.1 قراردادی بعد از تکمیل امور ساختمانی از مدیر پروژه درخواست صدور تصدیقنامه تکمیل امور ساختمانی را نموده و مدیر پروژه بعد از تصدیق تکمیل امور ساختمانی، تصدیقنامه را صادر می نماید.</p>	<p>ماده 53- تکمیل</p>
<p>54.1 اداره در جریان (7) روز بعد از صدور تصدیقنامه تکمیل، ساحه و امور ساختمانی را تسلیم میگیرد.</p>	<p>ماده 54- تسلیمی</p>
<p>55.1 قراردادی قبل از ختم میعاد رفع نواقص، حساب مشرح مجموع پول قابل پرداخت به خود تحت این قرارداد را به مدیر پروژه ارائه می نماید. مدیر پروژه تصدیقنامه رفع نواقص را صادر و هر گونه پرداخت باقیمانده نهایی قراردادی را در جریان (56) روز که بعد از دریافت حساب مکمل و صحیح از جانب قراردادی تصدیق می نماید. در غیر آن، مدیر پروژه در جریان (56) روز جدول را که بیانگر تصحیحات و افزودی لازم را صادر می نماید. در صورت عدم قبول حساب نهایی که دوباره توسط قراردادی ارائه گردیده، مدیر پروژه تصمیم در مورد مبلغ قابل پرداخت به قراردادی تحت این قرارداد را اتخاذ و تصدیقنامه پرداخت را صادر می نماید.</p>	<p>ماده 55- حساب نهایی</p>
<p>56.1 در صورت لزوم، قراردادی نقشه ها و یا رهنمود های عملیاتی و مراقبت را در تاریخ مندرج شرایط خاص قرارداد ارائه می نماید.</p>	<p>ماده 56- رهنمود عملیاتی و مراقبت</p>
<p>56.2 در صورت عدم ارائه نقشه ها و یا رهنمود های عملیاتی و مراقبت در تاریخ مشخص شده شرایط خاص قرارداد از جانب قراردادی یا عدم تأییدی آن از جانب مدیر پروژه، مبلغ مشخص شده در شرایط خاص قرارداد از پرداخت های باقیمانده به قراردادی پرداخت نمیگردد.</p>	
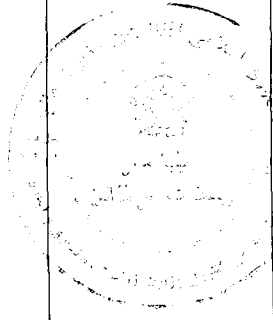
<p>57.1 قرارداد در اثر تخطی قراردادی از ایفای شرایط و تعهدات مندرج آن فسخ میگردد.</p>	<p>ماده 57- فسخ قرارداد</p>
<p>57.2 تخطی در قرارداد شامل موارد ذیل بوده اما محدود به آنها نمی باشد:</p> <p>1- قراردادی کار امور ساختمانی را به مدت (28) روز توقف در حالیکه این توقف کار امور ساختمان در پلان کاری فعلی نشان داده نشده و توقف از جانب مدیر پروژه تأیید نگردیده باشد؛</p> <p>2- مدیر پروژه دستور تأخیر امور ساختمان را داده و در جریان (28) روز انصراف از این دستور صورت نگرفته باشد؛</p> <p>3- در صورت افلاس و تصفیه قراردادی بدون حالات ادغام و تغییرات تشکیلاتی قراردادی</p> <p>4- با ارسال اطلاعیه توسط مدیر پروژه به قراردادی مبنی بر اینکه عدم رفع یک نقص مشخص نقض اساسی قرارداد بوده و قراردادی نتواند در میعاد مشخص شده توسط مدیر پروژه، نواقص را رفع نماید؛</p> <p>5- قراردادی امنیت لازم را بصورت پیهم فراهم ننماید؛ و</p> <p>6- در صورتیکه مقدار جریمه تأخیر وضع شده بالغ بر 10 فیصد قیمت مجموعی قرارداد گردد.</p>	
<p>57.3 علرغم موارد فوق، اداره می تواند قرارداد را بصورت یکجانبه فسخ نماید.</p>	
<p>57.4 در صورت فسخ قرارداد، قراردادی کار امور ساختمان را فوراً متوقف داده و بعد از حصول اطمینان اینکه ساحه امن و بیخطر است، ساحه را در اسرع وقت ترک می نماید.</p>	
<p>58.1 در صورتیکه اداره تشخیص دهد که قراردادی در اعمال های فساد کارانه، تقلب، تبانی، اجبار، یا ایجاد موانع در پیرویه تدارکات یا در اجرای قرارداد دخیل باشد، اداره بعد از صدور اطلاعیه (14) روزه به قراردادی، قرارداد را فسخ و قراردادی را از ساحه اخراج و بند 5 ماده 59 قابل تطبیق می باشد.</p>	<p>ماده 58- فساد و تقلب</p>
<p>58.2 در صورتیکه کارمند قراردادی در اعمال های فساد کارانه، تقلب، تبانی، اجبار، یا ایجاد موانع در جریان اجرای قرارداد دخیل باشد، کارمند مطابق بند 1 ماده 9 شرایط عمومی قرارداد، اخراج میگردد.</p>	
<p>58.3 اداره، داوطلب، قراردادی و قراردادی فرعی مکلف اند اصول عالی اخلاقی را در مراحل داوطلبی و اجرای قرارداد را رعایت نمایند. روی این ملحوظ اصطلاحات آتی مفاهیم ذیل را افاده می نمایند:</p> <p>1- فساد: عبارت از درخواست، دریافت، دادن یا پیشنهاد به صورت مستقیم یا غیرمستقیم هرچیز با ارزشیکه به صورت غیرمناسب کارکردهای جانب دیگر⁵ (کارمندان تدارکات) را تحت تاثیر قرار دهد.</p> <p>2- تقلب: ارتکاب هرگونه فروگذاری به شمول کتمان حقایق که عمداً و یا سهواً به منظور اغفال کارمندان تدارکات و مدیریت قرارداد جهت حصول منفعت مالی و غیر مالی و یا اجتناب از اجرای مکلفیت ها صورت گیرد.</p> <p>3- تبانی: عبارت از سازش میان دو یا بیشتر⁶ داوطلبان و یا میان داوطلبان و کارمندان اداره که به منظور بدست آوردن مقاصد نامناسب به شمول تحت تاثیر قراردادن نادرست اعمال سائرن طرح گردیده باشد.</p> <p>4- اجبار: عبارت از تهدید و یا ضرر رسانیدن به کارمندان تدارکات و مدیریت قرارداد و یا سایر داوطلبان به منظور تحت تاثیر قراردادن اعمال آنان به صورت مستقیم یا غیر مستقیم می باشد.</p>	

⁵ که به مقام رسم دولتی اطلاق میگردد. اصطلاح "منفعت" و "مکلفیت" مربوط به پیرویه تدارکات یا اجرای قرارداد می باشد.
⁶ که به شرکت کننده های پیرویه تدارکات (بشمول مقامات دولتی) که قصد سازش با کاهش سطح رقابت در پیرویه تدارکات را داشته اند، اطلاق میگردد.

5- ایجاد اخلاص و موانع: عبارت از تخریب، تزویر، تغییر یا کتمان اسناد و اظهارات نادرست در پروسه تدارکات و یا امور نظارتی مربوط می باشد.

اداره پیشنهاد اعطای قرارداد به داوطلب برنده ای را که مستقیماً یا از طریق نماینده مرتکب فساد، تقلب، تبانی، اجبار یا ایجاد اخلاص و موانع در مراحل داوطلبی گردیده است لغو می نماید.

اداره در صورت ارتکاب فساد، تقلب، تبانی، اجبار و اخلاص در مراحل تدارکات توسط کارمند اداره، موضوع را در اسرع وقت به مراجع ذیربط ارجاع می نماید.


اداره داوطلب یا قراردادی را در صورت ارتکاب اعمال مندرج فقره (1) ماده چهل و نهم قانون تدارکات از اشتراک در مراحل تدارکات محروم می نماید.

داوطلب، قراردادی و قراردادی فرعی مکلف است، زمینه تفتیش و بررسی حسابات، یادداشت ها و سایر اسناد مربوط به تسلیمی آفر و اجرای قرارداد را توسط مفتشین موظف از جانب اداره فراهم نماید.



20/10

<p>58.4 هیچ نوع فیس، مکافات، تخفیف، تحفه، کمیشن، یا پرداخت دیگری مرتبط به پروسه تدارکات یا اجرای امور ساختمانی به استثنای آنهاییکه در آفر یا قرارداد ذکر باشد، اخذ یا داده نمی شود.</p>	
<p>59.1 در صورت فسخ قرارداد بدلیل تخطی توسط قراردادی، مدیر پروژه تصدیقنامه ارزش کار انجام شده را بعد از تفریق پیش پرداخت پرداخت شده الی تاریخ صدور تصدیقنامه و فیصدی قابل تطبیق بالای کار امور ساختمانی تکمیل نشده مطابق شرایط خاص قرارداد، را صادر می نماید. جریمه تأخیر اضافی قابل تطبیق نمی باشد. در صورتیکه مجموعه قابل پرداخت اداره به قراردادی کمتر از پیش پرداخت باشد، پس تفاوت آن قرض قابل پرداخت به اداره محسوب می گردد.</p>	<p>ماده 59- پرداخت بمحض فسخ</p>
<p>59.2 در صورتیکه قرارداد بصورت یکجانبه از طرف اداره یا بدلیل تخطی قراردادی توسط اداره فسخ گردد، مدیر پروژه تصدیقنامه مبلغ کار انجام شده، بعد از تفریق پیش پرداخت اخذ الی تاریخ صدور تصدیقنامه را صادر می نماید.</p>	
<p>60.1 در صورت فسخ قرارداد ناشی از قصور قراردادی، ملکیت تمام مواد خام در ساحه، تأسیسات، تجهیزات، کار امور ساختمانی مؤقت، و امور ساختمانی از ملکیت اداره می باشد.</p>	<p>ماده 60- ملکیت</p>
<p>61.1 در صورتیکه امکان انجام امور ساختمانی قرارداد از اثر بروز جنگ یا حادثه دیگری خارج از کنترل اداره یا قراردادی متأثر گردد، مدیر پروژه از عدم امکان انجام قرارداد تصدیق می نماید. قراردادی بعد از اخذ این تصدیقنامه به اسرع وقت کار را متوقف و ساحه را ترک و پرداخت به تمام کار انجام شده قبل از دریافت تصدیقنامه و کارها تعهد شده قبلی که بعد از صدور تصدیقنامه انجام می یابد، صورت می گیرد.</p>	<p>ماده 61- عدم امکان تطبیق قرارداد</p>
<p>62.1 <u>حل منازعه بطور دوستانه:</u> 1- اداره و قراردادی حد اکثر تلاش خویشرا جهت حل منازعات بطور دوستانه که ناشی یا مرتبط به قرارداد یا تفسیر آن باشد، انجام میدهند. 64.1 <u>مرجع حل و فصل منازعات:</u> 2- در صورتیکه به باور قراردادی تصمیم مدیر پروژه خارج از صلاحیت او تحت قرارداد یا تصمیم اتخاذ شده غلط باشد، قراردادی در جریان (14) روز بعد از دریافت اطلاع کتبی از تصمیم مدیر پروژه، موضوع را به مرجع حل و فصل منازعات مندرج شرایط خاص قرارداد راجع میسازد. 64.2 <u>حکمیت:</u> 3- در صورت عدم قناعت هر جانب از تصمیم مرجع حل و فصل منازعات یا عدم اتخاذ تصمیم مرجع حل و فصل منازعات در جریان (28) روز از ارجاع منازعه، هر جانب می تواند در جریان (28) روز از تصمیم خویش مبنی بر ارجاع موضوع به محاکم ذیصلاح مطلع سازند.</p>	<p>ماده 62- حل منازعه</p>

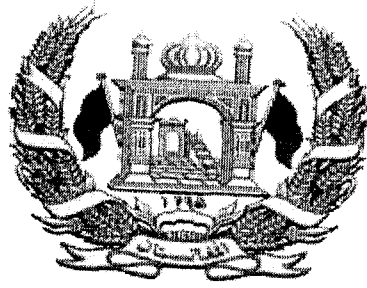

دولت جمهوری اسلامی افغانستان
وزارت زراعت، آبیاری و مالداري
رياست تهيه و تداركات



قرارداد

پروژه پخته کاری کانال آخندزاده محمد عمرواق ولسوالي زرنج ولايت نيمروز
ميان

وزارت زراعت، آبیاری و مالداري

و


شرکت ساختمانی و سرکسازی رائید حقمیل

نمبر تشخیصیه: MAIL/PD/NCB/W /159/98

بودجه: کود انکشافی AFG-390676

تاریخ: 1398 / /

دولت جمهوری اسلامی افغانستان
وزارت زراعت، آبیاری و مالداري
رياست تهيه و تداركات

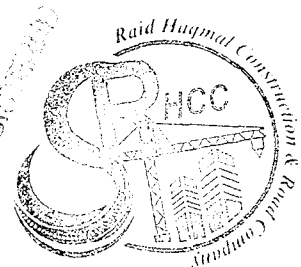

1398 / /

فورمه موافقتنامه قرارداد

این موافقتنامه در ماه ثور سال 1398 میان وزارت زراعت، آبیاری و مالداري و شرکت ساختمانی و سرکسازی رائید حقلم دارنده جواز نمبر (52106)، نمبر تشخیصیه (9006493697) ایمیل آدرس sayedhakim.hemat@gmail.com شماره تماس 0779524168 واقع خوشحال خان مینه، ناحیه 5، مرکز کابل، کابل عقد گردیده است.


اداره آفر داوطلب برنده را جهت اجرا، تکمیل و رفع هرگونه نواقص ناشی از اجراءات در قرارداد پروژه پخته کاری کانال آخندزاده محمد عمر واقع ولسوالی زرنج ولایت نیمروز که در پروژه انکشافی مربوط وزارت زراعت، آبیاری و مالداري دارای کود نمبر AFG-390676 به قیمت مجموعی 1,544,805.00 - افغانی (یک میلیون و پنج صد و چهل و چهار هزار و هشت صد و پنج افغانی) پذیرفته و قراردادی قرارداد مذکوره را اجرا می نماید.

این موافقتنامه موارد ذیل را در بر می گیرد:


1. کلمات و اصطلاحات شامل این موافقتنامه علی-معمولی را فراهم می نمایند که بترتیب در شرایط قرارداد به آن نسبت داده می شوند، آنها تشکیل دهنده و بخشی از این موافقتنامه تلقی نمیگردند.
2. قراردادی در مقابل پرداخت اداره تعهد می نماید که قرارداد امور ساختمان را اجرا، تکمیل و هرگونه نواقص را مطابق شرایط این قرارداد رفع می نماید.
3. اداره نیز تعهد می نماید که قیمت قرارداد با دیگر مبلغ قابل پرداخت تحت شرایط این قرارداد را در مقابل اجرا، تکمیل، و رفع نواقص امور ساختمان در زمان و شیوه مشخص شده در این قرارداد پرداخت نماید.
4. طرف های شاهد که سبب تشکیل این موافقتنامه گردیده اند:

فرمایش دهنده: (وزارت زراعت، آبیاری و مالداري) فرمایش گیرنده: (شرکت ساختمانی و سرکسازی رائید حقلم)

اسم: رائید حقلم
موقف: رئیس شرکت ساختمانی و سرکسازی رائید حقلم
(محل امضا و مهر)

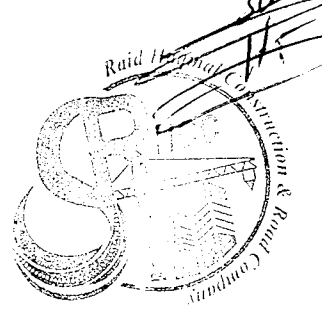

انجنیر محمد طاهر
سرپرست معینیت مالی واداری وزارت زراعت، آبیاری و مالداري
(محل امضا و مهر)

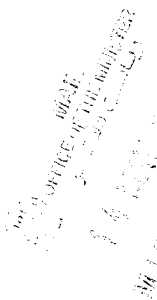


2


Handwritten signatures and scribbles at the bottom right of the page.

شرایط خاص قرارداد	
مواد شرایط عمومی قرارداد	تعدیلات و ضمایم مواد شرایط عمومی قرارداد
الف: مسایل عمومی	
جز 12 بند 1 ماده 1 شرایط عمومی قرارداد	میعاد رفع نواقص بعد از تاریخ تکمیل مدت یکسال میباشد.
جز 14 بند 1 ماده 1 شرایط عمومی قرارداد	اداره وزارت زراعت، آبیاری و مالداری میباشد.
جز 17 بند 1 ماده 1 شرایط عمومی قرارداد	تاریخ تخمینی تکمیل برای تمام کار امور ساختمانی 6 ماه تقویمی می باشد.
جز 20 بند 1 ماده 1 شرایط عمومی قرارداد	مدیر پروژه: یکتن از انجیران وزارت زراعت، آبیاری و مالداری میباشد.
جز 22 بند 1 ماده 1 شرایط عمومی قرارداد	ساحه کار امور ساختمانی واقع قریه آخذزاده محمد عمرواقع ولسوالی زرنج ولایت نیمروز میباشد.
جز 25 بند 1 ماده 1 شرایط عمومی قرارداد	تاریخ آغاز کار امور ساختمانی: بعد از تاریخ صدور مکتوب آغاز کار می باشد.
جز 29 بند 1 ماده 1 شرایط عمومی قرارداد	امور ساختمانی شامل پخته کاری کانال آخذزاده محمد عمرواقع ولسوالی زرنج ولایت نیمروز میباشد.
بند 2 ماده 2 شرایط عمومی قرارداد	تکمیل قسمت وار قابل تطبیق نیست.

Handwritten signature or mark

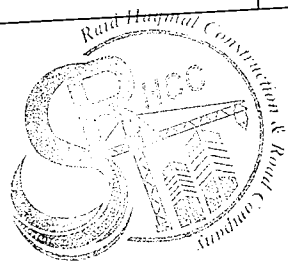


<p>اسناد ذیل تشکیل دهنده قرارداد و شامل قرارداد می باشند.</p> <p>1- موافقتنامه؛ 2- نامه قبولی آفر؛ 3- آفر قراردادی؛ 4- شرایط خاص قرارداد؛ 5- شرایط عمومی قرارداد؛ 6- مشخصات تخنیکی؛ 7- نقشه ها؛ 8- بل احجام کاری؛</p>	<p>جز 9 بند 3 ماده 2 شرایط عمومی قرارداد</p>
<p>زبان قرارداد یکی از زبان های رسمی کشور میباشد. زبان قرارداد همان زبان آفر میباشد.</p> <p>قانون نافذ بر این قرارداد قوانین جمهوری اسلامی افغانستان می باشد.</p>	<p>بند 1 ماده 3 شرایط عمومی قرارداد</p>
<p>جدول فعالیت های قراردادی دیگر قابل تطبیق نمیباشد.</p>	<p>بند 1 ماده 8 شرایط عمومی قرارداد</p>
<p>کارمندان کلیدی یک مدیر قرارداد یعنی انجینر با 5 سال تجربه در اجرای قراردادهای امور ساختمانی که دارای ماهیت و حجم معادل و مشابه، به شمول اینکه به حیث مدیر پروژه برای مدت حد اقل سه سال تجربه داشته باشد.</p>	<p>بند 1 ماده 9 شرایط عمومی قرارداد</p>
<p>مبلغ حد اقل بیمه و مبالغ قابل حذف طور ذیل میباشد: (تهیه بیمه از وجایب و مکلفیت داوطلبان میباشد و شامل موارد ذیل می باشد).</p> <p>برای امور ساختمانی، تأسیسات، و مواد () افغانی</p> <p>برای زیان یا خساره به تجهیزات قیمت تعویضی آن (تجهیزات مربوطه) پرداخته میشود.</p> <p>برای زیان یا خساره به ملکیت مرتبط به قرارداد اما به استثنای امور ساختمانی، تأسیسات، مواد حدم، و تجهیزات () افغانی</p> <p>مرگ یا خساره به کارمندان:</p> <p>کارمندان قراردادی () افغانی در هر رویداد</p> <p>افراد دیگر () افغانی (0)</p> <p>بیمه مطابق ماده 13 شرایط عمومی قرارداد قابل تطبیق است</p>	<p>بند 1 ماده 13 شرایط عمومی قرارداد</p>

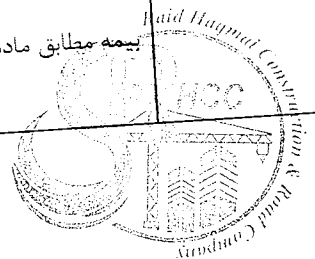


<p>(1) گزارشات بررسی ساحه نظر بر تقاضا داوطلبان ارایه خواهد گردید.</p>	<p>بند 1 ماده 14 شرایط عمومی قرارداد</p>
<p>مدیر پروژه به پرسش ها توضیحات ارائه می نماید</p>	<p>بند 1 ماده 15 شرایط عمومی قرارداد</p>
<p>تاریخ تسلیمی ساحه بعد از اخذ مکتوب آغاز کار توسط ریاست اداری می باشد.</p>	<p>بند 1 بند 21 شرایط عمومی قرارداد</p>
<p>نهادیکه از روش حکمیت آن استفاده میگردد مرکز حل و فصل منازعات تجارتي افغانستان میباشد. محل حکمیت جمهوری اسلامی افغانستان می باشد. در صورتیکه قراردادی خارجی باشد، حکمیت باید در محل بیطرف (نه در افغانستان و نه در کشور قراردادی) صورت میگیرد.</p>	<p>ماده 62 شرایط عمومی قرارداد</p>
<p>ب. کنترل زمان</p>	
<p>قراردادی پلان کاری امور ساختمانی را در جریان 10 روزاز تاریخ دریافت نامه قبولی آفر جهت تأیید، ارائه مینماید.</p>	<p>بند 1 ماده 25 شرایط عمومی قرارداد</p>
<p>میعاد میان تجدید برنامه کاری امور ساختمان 30 سی روز میباشد. در صورت که برنامه کاری امور ساختمان ناوقت ارائه گردد، پرداخت 30000 الی ارائه پلان کاری تجدید شده معطل قرار می گیرد.</p>	<p>بند 3 ماده 25 شرایط عمومی قرارداد</p>
<p>ج. کنترل کیفیت</p>	

Handwritten signature and scribbles.

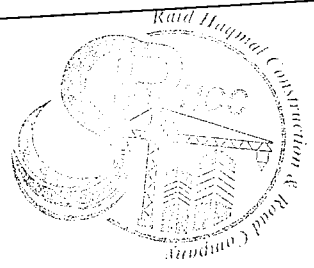


<p>میعاد رفع نواقص (یک سال) میباشد.</p>	<p>بند 1 ماده 33 شرایط عمومی قرارداد</p>
<p>1. پرداخت بعد از تکمیل کار نظر به فیصدی بعد از ارائه گزارش از جانب فرمایش گیرنده و تصدیق نماینده وزارت زراعت، آبیاری و مالداري پرداخته میشود. 2. پول فرمایش گیرنده در چهار قسط پرداخته میشود که در قسط اول 25 فیصد بعد از 25 فیصد تکمیل کار، در قسط دوم 25 فیصد بعد از 50 فیصد تکمیل کار، در قسط سوم 25 فیصد بعد از 75 فیصد تکمیل کار، و در قسط چهارم 25 فیصد بعد از 100 فیصد تکمیل کار پرداخته میشود. پرداخت های بعدی در جریان کار قرار فوق در مقابل گزارشات پیشرفت کار انجام شده بعد از تصدیق مراقبت کننده از جانب فرمایش دهنده صورت میگیرد.</p>	<p>بند 1 ماده 41 شرایط عمومی قرارداد</p>
<p>د. کنترل مصرف</p>	
<p>قرارداد مطابق ماده 47 شرایط عمومی قرارداد قابل تعدیل نیست" و معلومات ذیل در مورد ضرایب "قابل تطبیق نیست" ضرایب تعدیل قیم قرارداد میباشند: برای واحد پول افغانی: ضریب A: فیصدی عنصر غیر قابل تعدیل / رقم به ارقام و حروف درج گردد / میباشد. ضریب B: فیصدی عنصر قابل تعدیل / رقم به ارقام و حروف درج گردد / میباشد. به واحد پول / واحد پولی درج گردد /: ضریب A: فیصدی عنصر غیر قابل تعدیل / رقم به ارقام و حروف درج گردد / میباشد. ضریب B: فیصدی عنصر قابل تعدیل / رقم به ارقام و حروف درج گردد / میباشد. شاخص 1 به واحد پول افغانی / شاخص درج گردد / می باشد. شاخص 1 به واحد پولی بین المللی مشخص شده / شاخص درج گردد / می باشد. / این شاخص ها توسط قراردادی پیشنهاد و از جانب اداره تأیید میگردد / شاخص 1 / اسعار به استثنای واحد پول افغانی اسعار مشخص شده بین المللی / شاخص درج گردد / میباشد. / این شاخص ها توسط قراردادی پیشنهاد و از جانب اداره تأیید میگردد /</p>	<p>بند 1 ماده 45 شرایط عمومی قرارداد</p>



گزارش

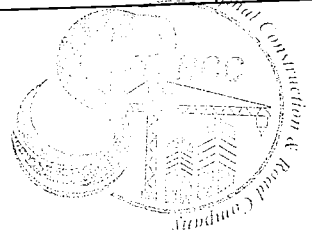


بند 2 ماده 46 شرایط عمومی قرارداد	فیصدی تناسب پرداخت های تأمینات 10٪ ده فیصد میباشد. تأمینات، بعد از تکمیل کامل قرارداد از جانب قراردادی یا ختم میعاد گزینی، وراثتی و رفع نواقص و صدور تصدیق نامه ختم قرارداد از جانب اداره به قراردادی مسترد می گردد
بند 1 ماده 47 شرایط عمومی قرارداد	اندازه جریمه تاخیر (0.05) فیصد قیمت مجموعی قرارداد در مقابل هر روز تاخیر می باشد. حد اکثر رقم پولی جریمه تاخیر یا غیابت الی (10) فیصد قیمت مجموعی قرارداد می باشد، در صورتیکه مقدار جریمه تاخیر وضع شده بالغ بر 10 فیصد قیمت مجموعی قرارداد گردد، قرارداد مطابق ماده 57 شرایط عمومی قرارداد فسخ میگردد، در صورت توافق به تکمیل امور ساختمانی بشکل قسمت وار جریمه تاخیر برای هر قسمت قابل وضع می باشد.
بند 1 ماده 48 شرایط عمومی قرارداد	انعام برای انجام تمام امور ساختمان : نظر به لزوم دید فرمایش دهند.
بند 1 ماده 49 شرایط عمومی قرارداد	پیش پرداخت صفر فیصد و پیش از صفر پرداخت میگردد. لازم نیست
بند 1 ماده 50 شرایط عمومی قرارداد	مبلغ تضمین اجرا (5) فیصد مجموع قرارداد میباشد. تضمین اجرا به شکل ضمانت بانکی غیر مشروط.
هـ ختم قرارداد	
بند 1 ماده 56 شرایط عمومی قرارداد	ارائه نقشه ها و یا رهنمود های عملیاتی و مراقبت به تاریخ 30 روز بعد از اصدار سند تصدیق تکمیل کار می باشد.
بند 2 ماده 56 شرایط عمومی قرارداد	در صورت عدم ارائه نقشه ها و یا رهنمود های عملیاتی و مراقبت به تاریخ مشخص شده بند 1 ماده 58 شرایط عمومی قرارداد، مبلغ 30000 از پرداخت اخیر قراردادی کسر می نماید.
جز 6 بند 2 ماده 57 شرایط عمومی قرارداد	حداکثر تاخیر 100 روز میباشد. تعداد روز ها باید در مطابقت به بند 1 ماده 49 جریمه تاخیر شرایط خاص قرارداد می باشد.

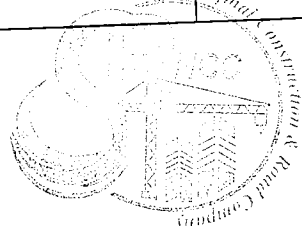


- 11- **سند تصدیق رفع نواقص:** تصدیقنامه است که بعد از اصلاح نواقص توسط مدیر پروژه به قراردادی صادر میگردد.
- 12- **میعاد رفع نواقص:** میعاد قابل محاسبه از تاریخ تکمیل قرارداد که در بند 1 ماده 35 **شرایط خاص قرارداد** از آن تذکر رفته است.
- 13- **نقشه ها:** در برگیرنده محاسبات و معلومات ارائه شده و تأیید شده توسط مدیر پروژه بمنظور اجرای قرارداد می باشد.
- 14- **اداره:** طرف قرارداد مشخص شده در **شرایط خاص قرارداد** می باشد.
- 15- **تجهیزات:** ماشین آلات و وسایط نقلیه که جهت اجرای امور ساختمانی، بصورت موقت در ساحه کار فراهم میگردد.
- 16- **قیمت ابتدایی قرارداد:** قیمت قرارداد که در نامه قبولی آفر درج می باشد.
- 17- **تاریخ تخمینی تکمیل:** تاریخ تخمینی که قراردادی امور ساختمان را تکمیل می نماید. تاریخ تخمینی تکمیل مندرج **شرایط خاص قرارداد** می باشد. این تاریخ صرف با صدور دستور تمدید میعاد یا تسریع توسط مدیر پروژه تغییر نموده می تواند.
- 18- **مواد خام:** تمام مواد بشمول مواد مصرفی که توسط قراردادی جهت اجرای امور ساختمانی، استفاده میگردد.
- 19- **تأسیسات:** منضعات امور ساختمانی که دارائی عملکرد میخانیکی، برقی، کیمیاوی، یا بیولوژیکی باشد.
- 20- **مدیر پروژه:** شخص که نام وی در **شرایط خاص قرارداد** تذکر رفته یا شخص با صلاحیت که توسط اداره به عوض مدیر پروژه به قراردادی معرفی گردیده باشد و مسؤولیت نظارت و مدیریت قرارداد امور ساختمانی را دارا باشد.
- 21- **SCC:** به معنی شرایط خالص قرارداد است.
- 22- **ساحه کار:** ساحه مشخص شده **شرایط خاص قرارداد** می باشد.
- 23- **گزارش بررسی ساحه:** شامل شرطنامه بوده گزارش واقع بینانه و مشرح در مورد وضعیت سطح و سطح فرعی ساحه می باشد.
- 24- **مشخصات:** مشخصات امور ساختمانی شامل در قرارداد و تغییرات و اضافات وارده یا تأیید شده توسط مدیر پروژه می باشد.
- 25- **تاریخ آغاز کار:** تاریخ آغاز امور ساختمان مندرج **شرایط خاص قرارداد**، تاریخ که قراردادی کار امور ساختمان را آغاز می نماید این تاریخ لزوماً مصادف به تاریخ تسلیمی ساحه نمی باشد.
- 26- **قراردادی فرعی:** شخص یا شرکت که با قراردادی جهت اجرای بخش از امور ساختمانی قرارداد داشته که در برگیرنده امور ساختمانی در ساحه نیز می باشد.

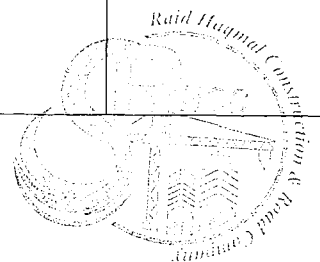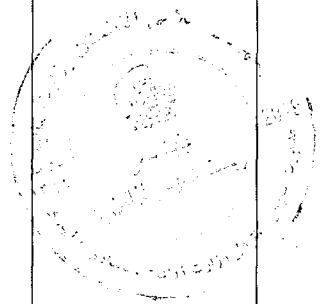

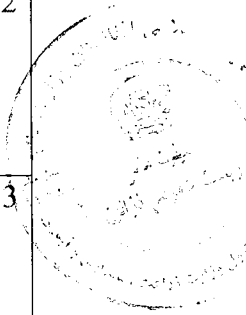
<p>27- ساختمان های مؤقت: ساختمان دیزاین شده، ساخته شده، نصب شده و یا دور شده توسط قراردادی که برای اجرای امور ساختمانی و یا نصب آن ضروری می باشد.</p> <p>28- تعدیل: امر مدیر پروژه مبنی بر تغییر در امور ساختمانی می باشد.</p> <p>29- امور ساختمانی: شامل اعمار، اعمار مجدد، تخریب، ترمیم یا نو سازی یک عمارت، آماده ساختن ساحه، حفريات، نصب، مونتاز، امور تزئیناتی و نیز خدمات ضمنی آن (برمه کاری، نقشه برداری، تصویر برداری، تحقیقات زلزله و خدمات مشابه و امثال آن) است که مطابق مندرج قرارداد، انجام می گردد، مشروط بر اینکه ارزش خدمات ضمنی از قیمت خود عمارت بیشتر نگردد.</p>	
<p>2.1 بمنظور تفسیر شرایط عمومی قرارداد، مفرد به عوض جمع و جمع به عوض مفرد بکار برده می شود. همچنان مؤنث معنی مذکر یا خنثی و یا بالعکس آن را افاده می نماید. عناوین فاقد اهمیت می باشند. کلمات معانی عادی دارا می باشند، مگر اینکه بصورت مشخص تعریف گردیده باشند. مدیر پروژه به پرسش ها در مورد شرایط عمومی قرارداد، وضاحت ارائه می نماید.</p>	<p>ماده 2- تفسیر</p>
<p>2.2 در صورت تذکر تکمیل کار امور ساختمان بشکل قسمت وار در شرایط خاص قرارداد، اشارات در شرایط عمومی قرارداد به امور ساختمانی، تاریخ تکمیل و تاریخ تخمینی تکمیل به هر قسمت امور ساختمانی (به استثنای اشاره به تاریخ تکمیل و تاریخ تخمینی تکمیل برای تمام کار امور ساختمان) قابل تطبیق می باشد.</p>	
<p>2.3 اسناد تشکیل دهنده قرارداد به ترتیب اولویت ذیل تفسیر میگردند:</p> <ol style="list-style-type: none"> 1- موافقتنامه؛ 2- نامه قبولی آفر؛ 3- آفر قراردادی؛ 4- شرایط خاص قرارداد؛ 5- شرایط عمومی قرارداد؛ 6- مشخصات تخنیکی؛ 7- نقشه ها؛ 8- بل احجام کاری؛ و 9- سایر اسناد تشکیل دهنده قرارداد که در شرایط خاص قرارداد از آن تذکر رفته است. 	
<p>3.1 زبان و قانون نافذ بر قرارداد در شرایط خاص قرارداد بیان گردیده است.</p>	<p>ماده 3- زبان و قانون قرارداد</p>
<p>4.1 مدیر پروژه به نمایندگی از اداره، تصمیم در مسایل قرارداد میان اداره و قراردادی را اتخاذ می نماید. مگر اینکه طور دیگری در شرایط خاص قرارداد تذکر رفته باشد.</p>	<p>ماده 4- تصمیم مدیر پروژه</p>
<p>5.1 مدیر پروژه با صدور ابلاغیه به قراردادی، مسؤولیت ها و مکلفیت های خود را به شخص دیگری، محول یا مسؤولیت ها و مکلفیت های محول شده را فسخ می نماید.</p>	<p>ماده 5- واگذاری</p>

9/10/34

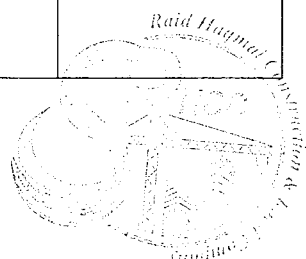


<p>6.1 هر گونه ارتباط برقرار شده میان طرفها باید بصورت کتبی بوده و هرگونه ابلاغیه صرف در صورت تسلیمی قابل اجرا می باشد.</p>	<p>ماده 6- ارتباطات</p>
<p>7.1 قراردادی باید اداره را کتباً در مورد اعطای قراردادهای فرعی تحت این قرارداد، در صورتیکه قبلاً در آفر داوطلب مشخص نگردیده باشد اطلاع دهد. واگذاری بخشی قرارداد به قراردادی فرعی در روشنی ماده سی و ششم قانون تدارکات صورت میگیرد. اعطای قرارداد فرعی مکلفیت ها، وجایب و مسوولیت های اکمال کننده تحت این قرارداد را متاثر نمی سازد.</p>	<p>ماده 7- عقد قرارداد های فرعی</p>
<p>7.2 در صورتیکه قرارداد الی 20 فیصد حجم قرارداد را بدون موافقه کتبی اداره و یا بیشتر از 20 فیصد حجم قرارداد را به قراردادی فرعی واگذار نموده باشد، این عمل نقض قانون تدارکات و تعهدات طرفین تلقی گردیده و تخطی در قرارداد محسوب میگردد. در این صورت قرارداد فسخ و تضمین اجرای قرارداد قابل استرداد نبوده و محرومیت قراردادی اصلی طی مراحل میگردد.</p>	
<p>8.1 قراردادی ساحه کار را با سایر قراردادیان، مقامات دولتی، ارائه کننده گان خدمات و اداره در میان تاریخ تقسیم اوقات کار آنان که در شرایط خاص قرارداد از آن تذکر رفته مشترکاً استفاده می نماید. قراردادی همچنان تسهیلات و خدمات را برای آنها طوریکه در تقسیم اوقات کار تذکر رفته فراهم می نماید. اداره میتواند جدول کاری قرار دادی های دیگر را تغییر داده و قراردادی اصلی را از موضوع مطلع سازد.</p>	<p>ماده 8- سایر قراردادی ها</p>
<p>9.1 قراردادی مکلف است کارمندان کلیدی مندرج جدول کارمندان کلیدی، یا کارمندان دیگری را که توسط مدیر پروژه تأیید گردیده، جهت انجام وظایف مندرج جدول کارمندان کلیدی، استخدام نماید. مدیر پروژه تعویض کارمندان کلیدی را تنها زمانی می پذیرد که شایستگی و توانایی آنها بطور قابل ملاحظه معادل یا بالاتر از کارمندان کلیدی مندرج جدول کارمندان کلیدی باشد.</p>	<p>ماده 9- کارمندان کلیدی</p>
<p>9.2 مدیر پروژه می تواند درخواست اخراج کارمند قراردادی را با ارائه دلایل نماید. قراردادی اداره را از اخراج کارمند مذکور و عدم ارتباط وی با امور ساختمانی تحت این قرارداد در جریان (7) روز، اطمینان میدهد.</p>	
<p>10.2 اداره و قراردادی هر کدام مسئول جبران خساره خطرات مربوط خود طوریکه در قرارداد تذکر رفته است، می باشند.</p>	<p>ماده 10- خطرات به اداره و قراردادی</p>
<p>11.1 خطرات ذیل از آغاز کار امور ساختمان الی صدور سند تصدیقنامه رفع نواقص، مربوط به اداره می باشد:</p> <p>1- خطر صدمه شخصی، مرگ، یا خساره به ملکیت (به استثنای امور ساختمانی، تأسیسات، مواد خام، و تجهیزات) که ناشی از:</p> <p>(1) استفاده یا تصرف ساحه توسط ساختمان یا به منظور ساختمان که نتیجه اجتناب نا پذیر امور ساختمان باشد؛ یا</p>	<p>ماده 11- خطرات مربوط اداره</p>

Handwritten signature

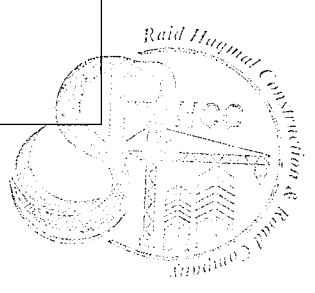

<p>(2) غفلت، تخطی از مسئولیت قانونی یا مداخله در حقوق قانونی توسط اداره یا توسط شخص که در استخدام و یا طرف قرارداد با اداره باشد به استثنای خود قراردادی</p> <p>2- خطر خساره به امور ساختمانی، تأسیسات، مواد خام و تجهیزات به اندازه که ناشی از تقصیر اداره بوده یا خطرات ناشی از دیزاین یا اثر جنگ یا آلودگی که منطقه که ساحه کار در آن واقع شده است را متاثر سازد.</p>	
<p>11.2 خطر زیان یا خساره به امور ساختمانی، تأسیسات، مواد خام، به استثنای زیان و خساره از زمان آغاز کار الی صدور تصدیقنامه رفع نواقص مربوط به اداره می باشد مگر اینکه مفقودی و خساره ناشی از موارد ذیل باشد:</p> <p>1- نقص موجود در تاریخ تکمیلی امور ساختمانی؛</p> <p>2- حادثه صورت گرفته قبل از تاریخ تکمیلی که خطر مربوط به اداره نباشد؛ یا</p> <p>3- فعالیت های قراردادی در ساحه بعد از تاریخ تکمیل.</p>	
<p>12.1 خطرات صدمه شخصی، مرگ، و زیان یا خساره به ملکیت (بدون محدودیت بشمول امور ساختمان، تأسیسات، مواد خام، و تجهیزات) از آغاز کار امور ساختمانی الی صدور تصدیقنامه مسئولیت رفع نواقص که مربوط به اداره نباشد، مسئولیت قراردادی می باشد.</p>	<p>ماده 12- خطرات مربوط به قراردادی</p>
<p>13.1 قراردادی مکلف است پوشش بیمه حادثات ذیل ناشی از خطرات خود را از تاریخ آغاز کار الی ختم میعاد مسئولیت رفع نواقص، بنام مشترک اداره و قراردادی، به مبلغ مندرج شرایط خاص قرارداد، مهیا سازد:</p> <p>1- زیان یا خساره به امور ساختمانی، تأسیسات، و مواد خام؛</p> <p>2- زیان یا خساره تجهیزات؛</p> <p>3- زیان یا خساره ملکیت (به استثنای امور ساختمانی، تأسیسات، مواد خام، و تجهیزات) مربوط به قرارداد؛ و</p> <p>4- صدمه شخصی یا مرگ.</p>	<p>ماده 13- بیمه</p>
<p>13.2 قراردادی، پالیسی بیمه را قبل از تاریخ آغاز کار جهت تأییدی به مدیر پروژه تسلیم می نماید. بیمه در برگیرنده پرداخت جبران خساره قابل پرداخت می باشد.</p>	
<p>13.3 در صورت عدم ارائه پالیسی بیمه و تصدیقنامه بیمه توسط قراردادی، اداره بیمه لازم را بدین منظور فراهم و قیمت بیمه پرداخت شده را از قراردادی حصول یا در صورت عدم پرداخت، قرض قابل پرداخت بالای قراردادی محسوب میگردد.</p>	
<p>13.4 هرگونه تغییر در شرایط بیمه بدون تأیید مدیر پروژه قابل قبول نمی باشد.</p>	
<p>13.5 طرفین مطابق شرایط پالیسی بیمه عمل می نمایند.</p>	

Handwritten signature

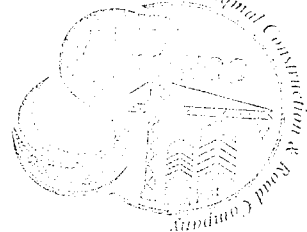


ماده 14- گزارش تحقیق ساحه	14.1 قراردادی در ترتیب آفر به گزارش بررسی ساحه مندرج شرایط خاص قرارداد و سایر معلومات که در دسترس داوطلب قرارداده می شود اتکا می نماید.
ماده 15- پرسش ها در مورد شرایط خاص قرارداد	15.1 مدیر پروژه به پرسش ها در مورد شرایط خاص قرارداد ، توضیحات ارائه می نماید.
ماده 16- قراردادی	16.1 قراردادی امور ساختمانی را در مطابقت به مشخصات تخنیکی و نقشه ها اجرا و نصب می نماید.
ماده 17- تاریخ تخمینی امور ساختمان	17.1 قراردادی کار امور ساختمانی را بعد از اخذ نامه آغاز کار شروع و طبق برنامه کاری ارائه شده یا تجدید شده که از جانب مدیر پروژه تصدیق شده باشد، اجرا و در تاریخ تخمینی تکمیلی، تکمیل می نماید.
ماده 18- تصدیق توسط مدیر پروژه	18.1 قراردادی مشخصات تخنیکی و نقشه ها را که نشان دهنده امور ساختمانی مؤقت می باشد به مدیر پروژه جهت تأیید ارائه می نماید. 18.2 قراردادی مسئول دیزاین امور ساختمانی مؤقت می باشد. 18.3 تصدیق دیزاین امور ساختمانی مؤقت توسط مدیر پروژه، مسؤولیت قراردادی در دیزاین ارائه شده ساختمان های موقت را متاثر نمی سازد. 18.4 در صورت لزوم، قراردادی تصدیق اشخاص ثالث را در دیزاین امور ساختمانی مؤقت حاصل می نماید. 18.5 تمام نقشه های تهیه شده قراردادی جهت اجرای امور ساختمانی مؤقت و دایمی قبل از استفاده باید توسط مدیر پروژه تأیید گردند.
ماده 19- ایمنی ماده 20- اکتشاف	19.1 قراردادی مسؤل ایمنی تمام فعالیت ها در ساحه می باشد. 20.1 هر شی تاریخی یا با ارزش که بصورت تصادفی در ساحه کشف گردد، ملکیت اداره می باشد. در صورت کشف، قراردادی امور ساختمانی را توقف و مدیر پروژه را از موضوع مطلع می سازد. مدیر پروژه موضوع را به اطلاع ادارات وزارت اطلاعات و فرهنگ طبق ماده 10 قانون حفاظت از دارائی های فرهنگی و تاریخی می رساند.
ماده 21- ملکیت ساحه	21.1 اداره تمام ساحه را در اختیار قراردادی قرار می دهد. در صورتیکه اداره ساحه را در تاریخ مندرج شرایط خاص قرارداد در اختیار قراردادی قرار ندهد، تاخیر در شروع فعالیت های مربوط تقصیر اداره پنداشته شده که خود یک عمل قابل جبران می باشد.
ماده 22- دسترسی به ساحه	22.1 قراردادی اجازه دسترسی ساحه و دیگر محلات مرتبط به کار امور ساختمانی را به مدیر پروژه یا شخص با صلاحیت که از جانب مدیر پروژه معرفی گردیده، می دهد.
ماده 23- دستور، تفتیش و بررسی	23.1 قراردادی تمام دساتیر مدیر پروژه را که در مطابقت به قوانین قابل تطبیق در ساحه باشد، انجام می دهد. 23.2 قراردادی مکلف است اجازه بررسی ساحه، دفاتر، حسابات و یاد داشت های خود و قراردادی های فرعی مربوط به انجام این قرارداد را به مفتش موظف از جانب حکومت بدهد. قراردادی توجه داشته باشد که مطابق بند 1 ماده 60 فساد و تقلب که بیان کننده عمل جلوگیری از تفتیش و بررسی دولت از جانب قراردادی مطابق بند 2 ماده 23 حق تفتیش و بررسی

حکومت، ایجاد مانع تلقی گردیده و منجر به فسخ قرارداد و غیر واجد شرایط بودن می گردد.	
24.1 در صورتیکه تصمیم مدیر پروژه به باور قراردادی خارج از صلاحیت وی تحت قرارداد یا تصمیم نادرست باشد، در اینصورت تصمیم اتخاذ شده در جریان (14) روز از اطلاعیه تصمیم، به مرجع حل و فصل منازعات ارجاع می گردد.	ماده 24- منازعه
24.2 مرجع تصمیم کتبی خود را در جریان (28) روز از اخذ اطلاعیه منازعه، ارائه می نماید.	
ب. کنترل زمان	
25.1 قراردادی مکلف است بعد از اخذ نامه قبولی آفر، در حدود زمان مندرج شرایط خاص قرارداد ، برنامه کاری، ترتیبات، و زمان بندی فعالیت های اموساختمانی را جهت تأییدی به مدیر پروژه ارائه نماید.	ماده 25- پلان کاری
25.2 پلان کاری تجدید شده باید نشان دهنده پیشرفت واقعی بدست آمده هر فعالیت و اثر پیشرفت بدست آمده بالای زمان کار با قیمانده، بشمول هر تغییر در تسلسل فعالیت ها باشد.	
25.3 قراردادی پلان کاری تجدید شده را در خلال مدت مشخص شده شرایط خاص قرارداد ، جهت تأیید به مدیر پروژه ارائه می نماید. در صورت عدم ارائه پلان کاری تجدید شده در خلال مدت مشخص شده شرایط خاص قرارداد، مبلغ مندرج شرایط خاص قرارداد از پرداخت بعدی معطل قرارداده شده و الی ارائه پلان کاری تجدید شده، معطلی پرداخت آن ادامه می یابد.	
25.4 تأیید پلان کاری قراردادی توسط مدیر پروژه، مکلفیت های قراردادی را متاثر نمی سازد. قراردادی می تواند پلان کاری خود را در هر زمان بازنگری نموده و به مدیر پروژه ارائه نماید. پلان کاری تجدید شده نشان دهنده اضافه کاری و کم کاری و واقعات قابل جبران می باشد.	
26.1 مدیر پروژه در صورت وقوع حادثه قابل جبران یا دستور اضافه کاری که تکمیل کار امور ساختمان را در تاریخ تخمینی تکمیل ناممکن سازد، بدون تسریع کار توسط قراردادی که سبب وقوع مصرف اضافی به وی گردد، تاریخ تخمینی تکمیل امور ساختمان را تمدید می نماید.	ماده 26- تجدید تاریخ تخمینی تکمیل
26.2 مدیر پروژه در جریان 21 روز از درخواست تمدید، تصمیم و اندازه تمدید را با در نظر داشت اثرات واقعات قابل جبران یا اختلاف با ارائه معلومات حمایتی، اتخاذ می نماید. در صورت عدم ارائه هشدار بموقع از جانب قراردادی مبنی بر تأخیر یا عدم همکاری قراردادی بمنظور جلوگیری تأخیر، این تأخیر در بررسی تاریخ تخمینی تکمیل تمدید شده، مد نظر گرفته نمیشود.	
27.1 در صورتیکه اداره خواهان تکمیل کار امور ساختمان در تاریخ پیشتر از تاریخ تخمینی تکمیل باشد، مدیر پروژه پیشنهاد های قیمت گذاری شده را جهت تطبیق تسریع لازم از قراردادی مطالبه می نماید. در صورت قبول پیشنهاد از جانب اداره، تاریخ تخمینی تکمیل طبقاً تعدیل و توسط اداره و قراردادی تأیید میگردد.	ماده 27- تسریع
27.2 پیشنهاد های قیمت گذاری شده قراردادی جهت تسریع تکمیل امور ساختمانی بعد از قبولی از جانب اداره، در قیمت قرارداد درج و اضافه کاری محسوب میگردد.	
28.1 مدیر پروژه می تواند دستور تأخیر آغاز یا تأخیر پیشرفت هر فعالیت در محدوده امور ساختمانی را به قراردادی بدهد.	ماده 28- تأخیر سفارش شده توسط مدیر پروژه
29.1 اداره یا قراردادی از یکدیگر بمنظور اشتراک در جلسات اداری، درخواست نموده می توانند. هدف از جلسات اداری بررسی پلان کار امور ساختمانی باقیمانده و برخورد با حادثات مندرج بند 1	ماده 29- جلسات مدیریت

Handwritten signature or initials.



ماده 32 می باشد.	
29.2	مدیر پروژه اجندای بحث شده در جلسه اداری را ثبت و کاپی های آن را به اداره و حاضرین جلسه ارائه می نماید. فعالیت های قابل اجرا توسط طرفین در جلسه اداری و یا بعد از آن توسط مدیر پروژه تعیین می گردد.
30.1	ماده 30- هشدار زود هنگام
30.1	قراردادی بزود ترین فرصت ممکن مدیر پروژه را از وقوع حوادث یا شرایط مشخص احتمالی که سبب ورود تأثیر منفی روی کیفیت امور ساختمانی، افزایش قیمت قرارداد، یا تأخیر انجام امور ساختمان میگردد، هشدار میدهد. قراردادی اثرات تخمینی حوادث یا شرایط مشخص احتمالی را بالای قیمت قرارداد و تاریخ تکمیل، بزود ترین فرصت ممکن به مدیر پروژه ارائه می نماید.
30.1	قراردادی با مدیر پروژه در حصه ترتیب یا مدنظر گرفتن پیشنهاد ها جهت جلوگیری یا کاهش اثرات حوادث یا شرایط توسط اشخاص ذیدخل و جهت انجام دستور مدیر پروژه، همکاری می نماید.
ج. کنترل کیفیت	
31.1	ماده 31- تشخیص نواقص
31.1	مدیر پروژه کار امور ساختمان را بررسی نموده و در صورت موجودیت نواقص، قراردادی را مطلع می سازد. این بررسی کار امور ساختمان تأثیری بر مسؤلیت قراردادی ندارد. مدیر پروژه دستور جستجو و برملا ساختن نواقص را به قراردادی داده و قراردادی هر قسمت امور ساختمانی را که به باور مدیر پروژه دارای نواقص است، بررسی می نماید.
32.1	ماده 32- آزمایش
32.1	در صورت دستور مدیر پروژه جهت انجام آزمایش که در مشخصات تکنیکی از آن تذکر نرفته، و در صورت تثبیت نواقص، مصرف بررسی و نمونه ها از جانب قراردادی پرداخت میگردد. در صورت عدم موجودیت نواقص، حادثه قابل جبران تلقی میگردد.
33.1	ماده 33- تصحیح نواقص
33.1	مدیر پروژه قراردادی را از موجودیت هرگونه نواقص قبل از میعاد رفع نواقص که از تاریخ تکمیلی مشخص شده شرایط خاص قرارداد آغاز میگردد، مطلع می سازد. میعاد رفع نواقص الی تکمیل رفع نواقص، تمدید میگردد.
33.2	33.2 قراردادی هر نواقص اطلاع داده شده توسط مدیر پروژه را در طول زمان مشخص شده اطلاعیه رفع نواقص رفع می نماید.
34.1	ماده 34- نواقص تصحیح نا شده
34.1	در صورتیکه قراردادی نواقص را در طول زمان مشخص شده اطلاعیه رفع نواقص مدیر پروژه، رفع ننماید، در اینصورت، مدیر پروژه مصارف رفع نواقص را بررسی و قراردادی مبلغ متذکره از تامينات قراردادی وضع می گردد.
د. کنترل مصارف	
35.1	ماده 35- بل احجام
35.1	بل احجام کاری در برگیرنده ارقام، نصب، آزمایش و راه اندازی امور ساختمانی که توسط

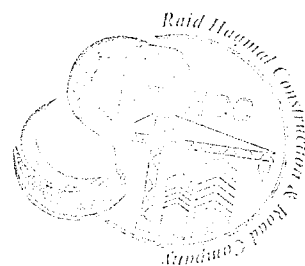

قراردادی اجرا میگردد، می باشد.	کاری ¹
35.2 بل احجام کاری جهت محاسبه قیمت قرارداد استفاده میگردد. پرداخت برای مقدار امور ساختمان انجام شده به نرخ مندرج بل احجام کاری برای هر قلم صورت میگردد.	
36.1 قراردادی به درخواست مدیر پروژه، جزئیات مصارف هر نرخ در بل احجام کاری را ارائه می نماید.	ماده 36- تغییر مقدار ²
37.1 تمامی اضافه کاری و کم کاری ها در برنامه کاری تجدید شده توسط قراردادی شامل می گردد.	ماده 37 - اضافه کاری و کم کاری
38.1 در صورت دستور اضافه کاری توسط مدیر پروژه، قراردادی نرخ خود را برای اضافه کاری دستور داده شده در جریان 7 روز یا مدت بیشتر که توسط مدیر پروژه بیان شده ارائه می نماید. مدیر پروژه نرخ های ارائه شده را بررسی می نماید.	ماده 38- پرداخت های برای اضافه کاری ها
38.2 در صورتیکه قلم اضافه کاری شامل اقلام بل احجام کاری نیز باشد، نرخ قبلاً ارائه شده در بل احجام کاری منحصراً برای اضافه کاری در نظر گرفته می شود.	
38.3 در صورتیکه نرخ ارائه شده مناسب نباشد، مدیر پروژه تغییرات را سفارش و تغییرات را در قیمت قرارداد به اساس تخمین اثرات تغییرات در مصارف قراردادی، وارد می نماید.	
38.4 در صورتیکه به نسبت استجالیات زمان کافی برای ارائه و بررسی نرخ ها وجود نداشته باشد یا سبب تأخیر در کار گردد، نرخ ارائه نگردیده و اختلاف منحصراً حادته قابل جبران پنداشته می شود.	
38.5 قراردادی مستحق پرداخت مصارف اضافی که می بایست ذریعه ارسال هشدار زود هنگام جلوگیری گردد، نمی باشد.	
39.1 در صورت تجدید نظر در پلان کاری ³ ، قراردادی تخمین جریان پول نقد تجدید نظر شده خویش را به مدیر پروژه ارائه می نماید. تخمین جریان پول نقد شامل اسعار مختلف مندرج قرارداد بوده و مطابق نرخ مبادله قرارداد تبدیل میگردد.	ماده 39- تخمین جریان پول نقد
40.1 قراردادی به صورت ماهانه ارزش تخمینی امور ساختمانی انجام شده منفی مجموعه مبلغ تصدیق شده قبلی را به مدیر پروژه تسلیم می نماید.	ماده 40- تصدیق نامه پرداخت ها
40.2 مدیر پروژه صورت مالی ماهانه قراردادی را بررسی و مبلغ قابل پرداخت به قراردادی را تصدیق می نماید.	
40.3 ارزش امور ساختمان انجام شده توسط مدیر پروژه تشخیص میگردد.	
40.4 ارزش امور ساختمانی انجام شده شامل مقدار اقلام بل احجام کاری ⁴ تکمیل شده می باشد.	

¹ در قرارداد با پرداخت بالمقطع بل احجام کاری حذف و بجای آن جدول فعالیت و بند 1 ماده 37 شرایط عمومی قرارداد با بند 2 ماده 37 شرایط عمومی قرارداد بشکل ذیل تعویض گردد:

بند 1 ماده 37 قراردادی جدول فعالیت تجدید نظر شده خویش را در جریان 14 روز از اطلاعیه، به مدیر پروژه ارائه می نماید. فعالیت های جدول فعالیت با فعالیت های برنامه کاری هماهنگی داشته باشند.


بند 2 ماده 37 در صورت پرداخت برای مواد خام در ساحه بطور جداگانه، قراردادی تسلیمی مواد خام در ساحه را بطور جداگانه در جدول فعالیت ارائه می نماید.

² در قرارداد با پرداخت بالمقطع بل احجام کاری حذف و بجای آن جدول فعالیت و ماده 38 شرایط عمومی قرارداد با بند 1 ماده 38 شرایط عمومی قرارداد بشکل ذیل تعویض گردد:



بند 1 ماده 38 تغییرات جدول فعالیت جهت درج تغییر برنامه یا شیوه کاری به صلاحیت قراردادی صورت میگیرد. در صورت تغییر جدول فعالیت، قیمت های جدول فعالیت تغییر نمی نمایند.

³ در قرارداد با پرداخت بالمقطع، بعد از برنامه کاری، جدول فعالیت اضافه گردد.

2017

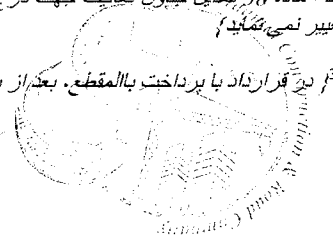


40.5 ارزش امور ساختمانی انجام شده شامل ارزیابی اختلاف و حادثه قابل جبران می باشد.	
40.6 مدیر پروژه ارقام قبلاً تصدیق شده در تصدیق نامه قبلی را در نظر نگرفته و یا متناسب به مقدار قبلاً تصدیق شده که شامل صورت ماهانه فعلی می باشد از صورت ماهانه فعلی کم می کند.	
41.1 پرداخت ها در پیش پرداخت مجرا می گردد، پرداخت ها به قراردادی در خلال مدت (30) روز بعد از تصدیق صورت حساب ارائه شده توسط اداره صورت می گیرد.	ماده 41- پرداخت ها
41.2 تمام پرداخت ها به واحد پول افغانی صورت می گیرد، مگر اینکه در شرایط خاص قرارداد طور دیگری تذکر رفته باشد.	
41.3 ارقام امور ساختمان که نرخ یا قیمت ارائه نشده، شامل دیگر قیمت ها و نرخ ها در قرارداد محسوب گردیده و از جانب اداره به آن پرداخت صورت نمیگیرد.	
<p>42.1 موارد ذیل وقایع قابل جبران می باشد:</p> <p>1- اداره ساحه کار را در زمان تسلیمی ساحه مندرج مطابق بند 1 ماده 21 شرایط عمومی قرارداد تسلیم ننموده است.</p> <p>2- اداره جدول فعالیت های قراردادی دیگر را طوری تعدیل نموده که کار امور ساختمان قراردادی تحت این قرارداد را متأثر می سازد؛</p> <p>3- مدیر پروژه دستور تأخیر را صادر می نماید یا نقشه ها، مشخصات تخنیکی یا هم دستور لازم بمنظور اجرای کار امور ساختمان را صادر نمی نماید؛</p> <p>4- مدیر پروژه دستور برملا ساختن یا اجرای آزمایشات اضافی را از قراردادی می نماید که در نتیجه آزمایش، نواقص تثبیت نمی گردد؛</p> <p>5- مدیر پروژه بدون کدام دلایل مؤجه، قراردادی فرعی را اجازه فعالیت نمی دهد؛</p> <p>6- شرایط در ساحه بطور قابل ملاحظه ناسازگار تر نسبت به زمان قبل از صدور نامه قبولی آفر به اساس معلومات فرستاده شده به داوطلبان (بشمول گزارش های تحقیق ساحه)، معلومات قابل دسترس عامه و بررسی عینی ساحه می باشد؛</p> <p>7- مدیر پروژه دستور حل وضعیت پیش بینی نشده ناشی از اقدامات اداره را داده یا کارات اضافی بیل به دلایل ایمنی یا سایر دلایل لازم باشد؛</p> <p>8- قراردادی ها دیگر، مقام های دولتی، خدمات عمومی یا اداره در حدود زمان مندرج قرارداد عمل نمی نمایند، که سبب تأخیر یا مصارف اضافی به این قراردادی میگردد؛</p> <p>9- تأخیر در پرداخت پیش پرداخت توسط اداره</p> <p>10- تأثیر خطرات مربوط اداره به قراردادی؛</p> <p>11- تأخیر صدور تصدیق تکمیل امور ساختمانی بدلائل نامعقول از جانب مدیر پروژه؛</p>	ماده 42- وقایع قابل جبران
42.2 در صورت وقوع حائنه قابل جبران که سبب مصارف اضافی یا جلوگیری از تکمیل کار امور ساختمانی قبل از تاریخ تخمینی تکمیل میگردد، قیمت قرارداد و میعاد آن تعدیل می گردد. مدیر پروژه تصمیم در مورد اندازه افزایش قیمت قرارداد و اندازه تمدید تاریخ تخمینی تکمیل امور ساختمان را اتخاذ می نماید.	
42.3 در صورت ورود خساره به منافع اداره، به علت عدم همکاری قراردادی و یا عدم هشدار به موقع توسط قراردادی، قراردادی به همان اندازه مستحق جبران نمی باشد.	

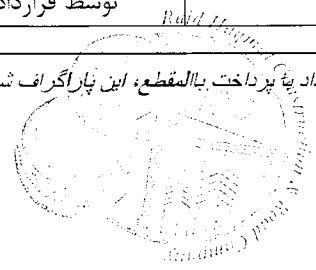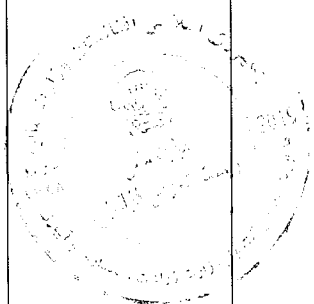

در قرارداد پیش پرداخت، بالقطع، این باز اگراف شکل ذیل تحریر گردد: "ارزش کار امور ساختمانی انجام شده در برگزیده ارزش فعالیت های تکمیل شده جدول فعالیت می باشد"


<p>43.1 مدیر پروژه قیمت قرارداد را در صورت تغییر مالیات بشمول مالیه بر معاملات انتفاعی (BRT)، و سایر مالیات در میان مدت (28) روز قبل از تسلیمی آفرها و آخرین تاریخ تصدیق تکمیلی، تعدیل می نماید. این تعدیل ناشی از تغییر در مالیه قابل پرداخت به قراردادی می باشد، مشروط بر اینکه این تغییرات قبلاً در قیمت قرارداد منعکس نگردیده یا ناشی از حکم ماده 47 شرایط عمومی قرارداد، نباشد.</p>	<p>ماده 43- مالیه</p>
<p>44.1 در صورت که طرف قرارداد داخلی باشد پرداخت ها به واحد پولی افغانی صورت می گیرد.</p>	<p>ماده 44- اسعار</p>
<p>45.1 تعدیل قیمت به دلیل وقوع نوسانات در قیمت عوامل بکار رفته در صورت مجاز می باشد که در شرایط خاص قرارداد از آن تذکر رفته باشد.</p>	<p>ماده 45- تعدیل قیم</p>
<p>46.1 اداره الی ختم تمام کار، قسمتی از پول هر پرداخت را که در شرایط خاص قرارداد از آن تذکر رفته، حفظ می نماید.</p>	<p>ماده 46- تأمینات</p>
<p>46.2 تأمینات، بعد از تکمیل کامل قرارداد از جانب قراردادی یا ختم میعاد گزینی، وراثتی و رفع نواقص و صدور تصدیق نامه ختم قرارداد از جانب اداره به قراردادی مسترد می گردد.</p>	
<p>47.1 جریمه تأخیر به نرخ فی روز مندرج شرایط خاص قرارداد برای روز های تأخیر محاسبه میگردد. در صورتیکه قراردادی موفق به انجام تمام یا قسمتی از کار امور ساختمان در زمان معینه آن نگردد، جریمه تأخیر مطابق حکم ماده سی و نهم قانون تدارکات و حکم یکصد و هشتم طرز العمل تدارکات، از پرداخت های قراردادی وضع میگردد. در صورتیکه مقدار جریمه تأخیر وضع شده بالغ بر 10 فیصد قیمت مجموعی قرارداد گردد، قرارداد مطابق ماده 35 شرایط عمومی قرارداد فسخ میگردد. پرداخت جریمه تأخیر تأثیری بر مسؤلیت های قراردادی ندارد.</p>	<p>ماده 47- جریمه تأخیر</p>
<p>47.2 در صورت تمدید تاریخ تخمینی تکمیل امور ساختمان بعد از پرداخت جریمه تأخیر، مدیر پروژه هرگونه اضافه پرداخت جریمه تأخیر توسط قراردادی را با تعدیل تصدیقنامه پرداخت بعدی، تصحیح می نماید.</p>	
<p>48.1 در صورت تکمیل امور ساختمانی پیش از تاریخ تخمینی تکمیل، مکافات به نرخ فی روز مندرج (به استثنای روز های که پرداخت مکافات به نسبت سرعت در کار طبق دستور مدیر پروژه صورت گرفته است) شرایط خاص قرارداد، به قراردادی پرداخت میگردد. مدیر پروژه کار اجرا شده را که زمان اجرای آن هنوز فرا نرسیده است تصدیق می نماید.</p>	<p>ماده 48- مکافات</p>
<p>49.1 اداره پیش پرداخت را در مقابل تضمین بانکی غیر مشروط در فورم مربوط و از بانک قابل قبول اداره به مبلغ و اسعار معادل پیش پرداخت، به مبلغ و تاریخ مندرج شرایط خاص قرارداد، به قراردادی پرداخت می نماید. تضمین پیش پرداخت الی باز پرداخت پیش پرداخت اعتبار داشته، اما مبلغ تضمین پیش پرداخت بتدریج به اندازه باز پرداخت پیش پرداخت توسط قراردادی، کم میگردد. در پیش پرداخت تکتانه وضع نمیگردد.</p>	<p>ماده 49- پیش پرداخت</p>
<p>49.2 قراردادی پیش پرداخت را صرف برای پرداخت به تجهیزات، تأسیسات، مواد خام و مصارف تجهیز کردن لازم مشخص شده جهت اجرای قرارداد، استفاده می نماید. قراردادی جهت تثبیت استفاده پیش پرداخت بمنظور موارد فوق، کاپی های انوایس ها یا دیگر اسناد را به مدیر پروژه ارائه می نماید.</p>	
<p>49.3 پیش پرداخت از پرداخت های قابل پرداخت به قراردادی وضع می گردد. پیش پرداخت یا باز</p>	


Handwritten signature

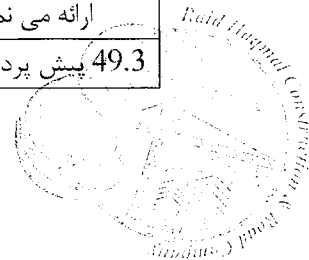

<p>پرداخت پیش پرداخت در بررسی ارزش امور ساختمان انجام شده، اختلاف، تعدیل قیمت، حادثه قابل جبران، مکافات، یا جریمه تأخیر، مد نظر گرفته نمی شود.</p>	
<p>50.1 داوطلب برنده در مدت 10 روز بعد از دریافت نامه قبولی آفر، تضمین اجرای مشخص شده در شرایط خاص قرارداد، را به شکل قابل قبول به اداره به اسعار قیمت قرارداد ارائه می نماید. تضمین اجرا به مدت (28) روز بعد از تاریخ صدور تصدیقنامه تکمیل، دارای اعتبار می باشد.</p>	<p>ماده 50- تضمینات</p>
<p>51.1 در صورت لزوم، مزد کار روزانه ارائه شده در آفر داوطلب برای محاسبه پرداخت مقدار اضافی کار که به اساس هدایت قبلی کتبی مدیر پروژه انجام یافته باشد، استفاده می گردد.</p>	<p>ماده 51 - مزد کار</p>
<p>51.2 قراردادی تمام امور ساختمانی قابل پرداخت تحت به اساس مزد کار را در فورمه های تأیید شده توسط مدیر پروژه ثبت می نماید. هر فورمه تکمیل شده در خلال (2) روز از جانب مدیر پروژه تصدیق و امضاء می گردد.</p>	
<p>51.3 پرداخت مزد کار صرف در صورت ارائه فورمه های امضاء شده، صورت میگیرد.</p>	
<p>52.1 قراردادی بمصرف خود، مسؤلیت رفع نواقص زیان یا خساره به امور ساختمانی یا مواد خام که در امور ساختمانی ترکیب میگردد را در مدت زمان میان تاریخ آغاز کار و ختم میعاد رفع نواقص در صورت که ناشی از اهمال یا فروگذاری قراردادی باشد را دارد.</p>	<p>ماده 52- مصارف ترمیم</p>
<p>ح. اختتام قرارداد</p>	
<p>53.1 قراردادی بعد از تکمیل امور ساختمانی از مدیر پروژه درخواست صدور تصدیقنامه تکمیل امور ساختمانی را نموده و مدیر پروژه بعد از تصدیق تکمیل امور ساختمانی، تصدیقنامه را صادر می نماید.</p>	<p>ماده 53- تکمیل</p>
<p>54.1 اداره در جریان (7) روز بعد از صدور تصدیقنامه تکمیل، ساحه و امور ساختمانی را تسلیم میگیرد.</p>	<p>ماده 54- تسلیمی</p>
<p>55.1 قراردادی قبل از ختم میعاد رفع نواقص، حساب مشرح مجموع پول قابل پرداخت به خود تحت این قرارداد را به مدیر پروژه ارائه می نماید. مدیر پروژه تصدیقنامه رفع نواقص را صادر و هر گونه پرداخت باقیمانده نهایی قراردادی را در جریان (56) روز که بعد از دریافت حساب مکمل و صحیح از جانب قراردادی تصدیق می نماید. در غیر آن، مدیر پروژه در جریان (56) روز جدول را که بیانگر تصحیحات و افزودی لازم را صادر می نماید. در صورت عدم قبول حساب نهایی که دوباره توسط قراردادی ارائه گردیده، مدیر پروژه تصمیم در مورد مبلغ قابل پرداخت به قراردادی تحت این قرارداد را اتخاذ و تصدیقنامه پرداخت را صادر می نماید.</p>	<p>ماده 55- حساب نهایی</p>
<p>56.1 در صورت لزوم، قراردادی نقشه ها و یا رهنمود های عملیاتی و مراقبت را در تاریخ مندرج شرایط خاص قرارداد ارائه می نماید.</p>	<p>ماده 56- رهنمود عملیاتی و مراقبت</p>
<p>56.2 در صورت عدم ارائه نقشه ها و یا رهنمود های عملیاتی و مراقبت در تاریخ مشخص شده شرایط خاص قرارداد از جانب قراردادی یا عدم تأییدی آن از جانب مدیر پروژه، مبلغ مشخص شده در شرایط خاص قرارداد از پرداخت های باقیمانده به قراردادی پرداخت نمیگردد.</p>	<p></p>

Handwritten signature

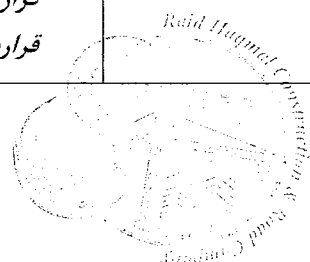
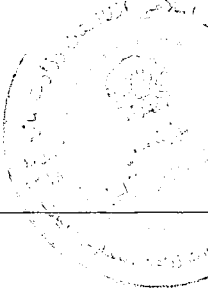
<p>57.1 قرارداد در اثر تخلفی قراردادی از ایفای شرایط و تعهدات مندرج آن فسخ میگردد.</p>	<p>ماده 57- فسخ قرارداد</p>
<p>57.2 تخلفی در قرارداد شامل موارد ذیل بوده اما محدود به آنها نمی باشد:</p> <p>1- قراردادی کار امور ساختمانی را به مدت (28) روز توقف در حالیکه این توقف کار امور ساختمان در پلان کاری فعلی نشان داده نشده و توقف از جانب مدیر پروژه تأیید نگردیده باشد؛</p> <p>2- مدیر پروژه دستور تأخیر امور ساختمان را داده و در جریان (28) روز انصراف از این دستور صورت نگرفته باشد؛</p> <p>3- در صورت افلاس و تصفیه قراردادی بدون حالات ادغام و تغییرات تشکیلاتی قراردادی</p> <p>4- با ارسال اطلاعیه توسط مدیر پروژه به قراردادی مبنی بر اینکه عدم رفع یک نقص مشخص نقض اساسی قرارداد بوده و قراردادی نتواند در ميعاد مشخص شده توسط مدیر پروژه، نواقص را رفع نماید؛</p> <p>5- قراردادی امنیت لازم را بصورت پیهم فراهم ننماید؛ و</p> <p>6- در صورتیکه مقدار جریمه تاخیر وضع شده بالغ بر 10 فیصد قیمت مجموعی قرارداد گردد.</p>	
<p>57.3 علرغم موارد فوق، اداره می تواند قرارداد را بصورت یکجانبه فسخ نماید.</p>	
<p>57.4 در صورت فسخ قرارداد، قراردادی کار امور ساختمان را فوراً متوقف داده و بعد از حصول اطمینان اینکه ساحه امن و بیخطر است، ساحه را در اسرع وقت ترک می نماید.</p>	
<p>58.1 در صورتیکه اداره تشخیص دهد که قراردادی در اعمال های فساد کارانه، تقلب، تبانی، اجبار، یا ایجاد موانع در پروسه تدارکات یا در اجرای قرارداد دخیل باشد، اداره بعد از صدور اطلاعیه (14) روزه به قراردادی، قرارداد را فسخ و قراردادی را از ساحه اخراج و بند 5 ماده 59 قابل تطبیق می باشد.</p>	<p>ماده 58- فساد و تقلب</p>
<p>58.2 در صورتیکه کارمند قراردادی در اعمال های فساد کارانه، تقلب، تبانی، اجبار، یا ایجاد موانع در جریان اجرای قرارداد دخیل باشد، کارمند مطابق بند 1 ماده 9 شرایط عمومی قرارداد، اخراج میگردد.</p>	
<p>58.3 اداره، داوطلب، قراردادی و قراردادی فرعی مکلف اند اصول عالی اخلاقی را در مراحل داوطلبی و اجرای قرارداد را رعایت نمایند. روی این ملحوظ اصطلاحات آتی مفاهیم ذیل را افاده می نمایند:</p> <p>1- فساد: عبارت از درخواست، دریافت، دادن یا پیشنهاد به صورت مستقیم یا غیرمستقیم هرچیز با ارزشیکه به صورت غیرمناسب کارکردهای جانب دیگر⁵ (کارمندان تدارکات) را تحت تاثیر قرار دهد.</p> <p>2- تقلب: ارتکاب هرگونه فروگذاری به شمول کتمان حقایق که عمداً و یا سهواً به منظور اغفال کارمندان تدارکات و مدیریت قرارداد جهت حصول منفعت مالی و غیر مالی و یا اجتناب از اجرای مکلفیت ها صورت گیرد.</p> <p>3- تبانی: عبارت از سازش میان دو یا بیشتر⁶ داوطلبان و یا میان داوطلبان و کارمندان اداره که به منظور بدست آوردن مقاصد نامناسب به شمول تحت تاثیر قراردادن نادرست اعمال سائرین طرح گردیده باشد.</p> <p>4- اجبار: عبارت از تهدید و یا ضرر رسانیدن به کارمندان تدارکات و مدیریت قرارداد و یا سایر داوطلبان به منظور تحت تاثیر قراردادن اعمال آنان به صورت مستقیم یا غیر مستقیم می باشد.</p>	

⁵ که به مقام رسم دولتی اطلاق میگردد. اصطلاح "منفعت" و "مکلفیت" مربوط به پروسه تدارکات یا اجرای قرارداد می باشد.

⁶ که به شرکت کنندگان پروسه تدارکات (شامل مقامات دولتی) که قصد سازش یا کاهش سطح رقابت در پروسه تدارکات را داشته اند، اطلاق میگردد.


5- ایجاد اخلاص و موانع: عبارت از تخریب، تزویر، تغییر یا کتمان اسناد و اظهارات نادرست در پروسه تدارکات و یا امور نظارتی مربوط می باشد.

اداره پیشنهاد اعطای قرارداد به داوطلب برنده ای را که مستقیماً یا از طریق نماینده مرتکب فساد، تقلب، تبانی، اجبار یا ایجاد اخلاص و موانع در مراحل داوطلبی گردیده است لغو می نماید.


اداره در صورت ارتکاب فساد، تقلب، تبانی، اجبار و اخلاص در مراحل تدارکات توسط کارمند اداره ، موضوع را در اسرع وقت به مراجع ذیربط ارجاع می نماید.


اداره داوطلب یا قراردادی را در صورت ارتکاب اعمال مندرج فقره (1) ماده چهل و نهم قانون تدارکات از اشتراک در مراحل تدارکات محروم می نماید.

داوطلب، قراردادی و قراردادی فرعی مکلف است، زمینه تفتیش و بررسی حسابات، یادداشت ها و سایر اسناد مربوط به تسلیمی آفر و اجرای قرارداد را توسط مفتشین موظف از جانب اداره فراهم نماید.

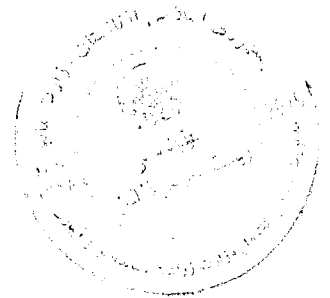

2012

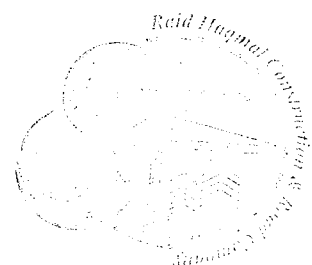

<p>58.4 هیچ نوع فیس، مکافات، تخفیف، تحفه، کمیشن، یا پرداخت دیگری مرتبط به پروسه تدارکات یا اجرای امور ساختمانی به استثنای آنهاییکه در آفر یا قرارداد ذکر باشد، اخذ یا داده نمی شود.</p>	
<p>59.1 در صورت فسخ قرارداد بدلیل تخطی توسط قراردادی، مدیر پروژه تصدیقنامه ارزش کار انجام شده را بعد از تفریق پیش پرداخت پرداخت شده الی تاریخ صدور تصدیقنامه و فیصدی قابل تطبیق بالای کار امور ساختمانی تکمیل نشده مطابق شرایط خاص قرارداد، را صادر می نماید. جریمه تأخیر اضافی قابل تطبیق نمی باشد. در صورتیکه مجموعه قابل پرداخت اداره به قراردادی کمتر از پیش پرداخت باشد، پس تفاوت آن قرض قابل پرداخت به اداره محسوب می گردد.</p>	<p>ماده 59- پرداخت بمحض فسخ</p>
<p>59.2 در صورتیکه قرارداد بصورت یکجانبه از طرف اداره یا بدلیل تخطی قراردادی توسط اداره فسخ گردد، مدیر پروژه تصدیقنامه مبلغ کار انجام شده، بعد از تفریق پیش پرداخت اخذ الی تاریخ صدور تصدیقنامه را صادر می نماید.</p>	
<p>60.1 در صورت فسخ قرارداد ناشی از قصور قراردادی، ملکیت تمام مواد خام در ساحه، تأسیسات، تجهیزات، کار امور ساختمانی مؤقت، و امور ساختمانی از ملکیت اداره می باشد.</p>	<p>ماده 60- ملکیت</p>
<p>61.1 در صورتیکه امکان انجام امور ساختمانی قرارداد از اثر بروز جنگ یا حادثه دیگری خارج از کنترل اداره یا قراردادی متأثر گردد، مدیر پروژه از عدم امکان انجام قرارداد تصدیق می نماید. قراردادی بعد از اخذ این تصدیقنامه به اسرع وقت کار را متوقف و ساحه را ترک و پرداخت به تمام کار انجام شده قبل از دریافت تصدیقنامه و کارها تعهد شده قبلی که بعد از صدور تصدیقنامه انجام می یابد، صورت می گیرد.</p>	<p>ماده 61- عدم امکان تطبیق قرارداد</p>
<p>62.1 حل منازعه بطور دوستانه: 1- اداره و قراردادی حد اکثر تلاش خویشرا جهت حل منازعات بطور دوستانه که ناشی یا مرتبط به قرارداد یا تفسیر آن باشد، انجام میدهند. 64.1 مرجع حل و فصل منازعات: 2- در صورتیکه به باور قراردادی تصمیم مدیر پروژه خارج از صلاحیت او تحت قرارداد یا تصمیم اتخاذ شده غلط باشد، قراردادی در جریان (14) روز بعد از دریافت اطلاع کتبی از تصمیم مدیر پروژه، موضوع را به مرجع حل و فصل منازعات مندرج شرایط خاص قرارداد راجع میسازد. 64.2 حکمیت: 3- در صورت عدم فناعت هر جانب از تصمیم مرجع حل و فصل منازعات یا عدم اتخاذ تصمیم مرجع حل و فصل منازعات در جریان (28) روز از ارجاع منازعه، هر جانب می تواند در جریان (28) روز از تصمیم خویش مبنی بر ارجاع موضوع به محاکم ذیصلاح مطلع سازند.</p>	<p>ماده 62- حل منازعه</p> 

جمهوری اسلامی افغانستان
وزارت تجارت و صنایع
ریاست عمومی ثبت مرکزی و مالکیت فکری

د افغانستان اسلامي جمهوریت
د سوداګرۍ او صنایعو وزارت
د مرکزی ثبت او فکری مالکیت لوی ریاست

Islamic Republic of Afghanistan
Ministry of Commerce and Industries


Directorate General of Central Business Registry & Intellectual Property

Reg #: 126495
License #: 52106

د ثبت نمبر: ۱۲۶۴۹۵
د جواز نمبر: ۵۲۱۰۶

جواز تشبېث
Business License

شرکت ساختمانی و سرکسازي رانید حقل
Raid Haqmal Construction and Road Company

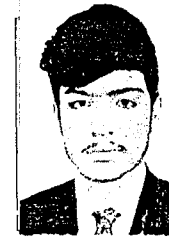


مرستیال / V-President
نظیف الله حقل
Nazifullah Haqmal



رئیس / President
سید حکیم همت
Sayed Hakim Hemat

نمبر تشخیصیه مایه / TIN
9006493697

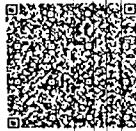

تصدیق کیری دا جواز چې نوم یې پورته یاد شوی دی د محدودالمسولیت شرکتونو د قانون او د افغانستان د نورو نافذه قوانینو پر بنسټ ثبت او صادر شو.


تصدیق میگردد این جواز که نام آن در فوق ذکر میباشد، در مطابقت با قانون شرکتهای محدودالمسولیت و سایر قوانین نافذه افغانستان ثبت و صادر گردیده است.

It is certified that this license with mentioned name, is registered and issued in accordance with and subject to the LLC and other effective laws of Afghanistan.


د صدور نېټه: ۱۳۹۷/۹/۲۵ 16/Dec/2018
د پای نېټه: ۱۳۹۸/۹/۲۴ 15/Dec/2019
د تاسیس کال: ۱۳۹۷
سکتور فعالیت: ساختمانی و سرک سازی


ادرس شرکت: خوشحال خان مینه، ناحیه ۵، سرکیز کابل، کابل

امضاء صلاحیت دار
Authorized Signatures
ریاست عمومی اداره ثبت مرکزی

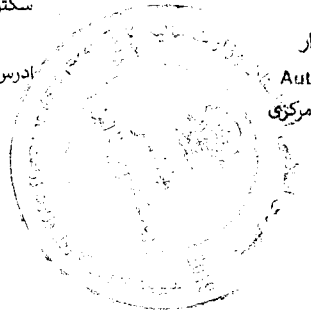

نمبر مسلسل: 50681
قیمت حق الطبع (۵۰۰) افغانی

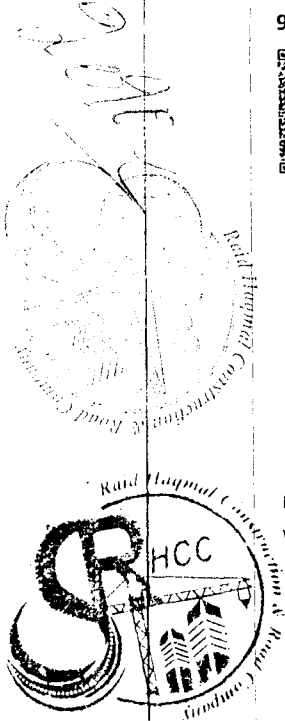

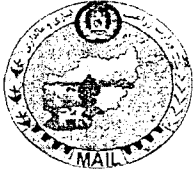

دکړنی ، اېولوګونۍ او مالدارۍ وزارت
وزارت زراعت، آبیاری و مالدارۍ

د افغانستان اسلامي جمهوریت
جمهوری اسلامی افغانستان



Islamic Republic of Afghanistan
Ministry of Agriculture, Irrigation & Livestock

معینیت آبیاری و منابع طبیعی
ریاست آبیاری
امریت انجنیرۍ

Province : Nimroz

Distrect : Zaranj

Village : Akhundzada Mohammad Omar

Project : Akhundzada Mohammad Omar Canal Lining

ولایت : نیمروز

ولسوالۍ : زرنج

قریه : آخندزاده محمد عمر

پروژه : پخته کاری کانال آخندزاده محمد عمر



شماره	تفصیل امور	واحد	حجم	قیمت فیات تخمینی به افغانۍ	قیمت مجموعی تخمینی به افغانۍ	ملاحظه
1	کندن کاری قسمت های کانال مطابق به مشخصات نقشه	متر مکعب	287.07	100	28707	
2	پرکاری و تپک کاری قسمت های کانال مطابق به مشخصات نقشه	متر مکعب	281.81	200	56362	
3	پلاستیک دبل شیت با کیفیت عالی مطابق به مشخصات نقشه	متر مربع	4175	22	91850	
4	کانکریټ بدون سیخ با تمام امورات ایجایی آن مکمل با ترکیب نسبت 1:1.5:3	متر مکعب	359.97	3300	1367886	
مجموع قیمت تخمینی به افغانۍ					1544205	

قرارشح فوق جدول برآورد اول امورکاری پروژه (پخته کاری کانال آخند زاده محمد عمر) ولسوالۍ زرنج ولایت نیمروز غرض اجراءات بعدی ترتیب و تقدیم است.

انجنیر سالار (اکبر)

عزت الله انجنیردیزاین :

محمد زمان انجنیر برآورد :

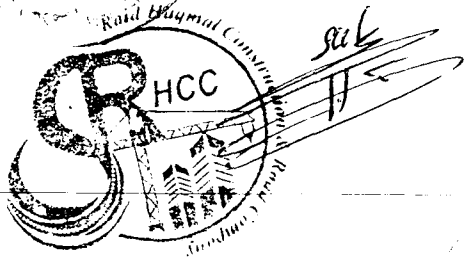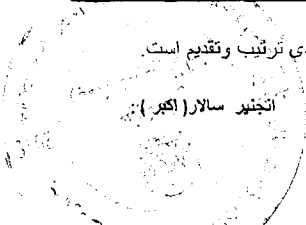

Handwritten signature

Handwritten signature

Handwritten signature



Handwritten signature at the top of the page.

فورمه تسلیمی آفر
فورمه امور ساختمانی کوچک/01

داوطلب این فورمه را خانه پری و همراه با آفر خویش تسلیم می نماید.
اداره: (وزارت زراعت، آبیاری و مالداری)

شماره داوطلبی: MAIL/PD/NCB/W/159/98

عنوان تدارکات: پخته کاری کانال آخند زاده محمد عمر واقع
ولسوالی زرنج ولایت نیمروز میان که در زیر این فورمه امضا
نموده ایم، اظهارمینمائیم اینکه:

ما شرطنامه را دقیق مطالعه کردیم و هیچ ملاحظه بی در قسمت آن بشمول
ضمیمه شماره: (شماره و تاریخ صدور ضمیمه در صورت لزوم درج گردد)
نداشته و پیشنهاد اجرای (عنوان و تمبر تشخیصیه قرارداد درج گردد) در
مطابقت به شرایط عمومی قرارداد به

قیمت مجموعی آفر ما به استثنای هرگونه تخفیفات پیشنهاد شده در ذیل
عبارت است از: {1544805} - یک میلیون پندجاهل چهارهزارهشت
صد و پنج افغانی می باشد.

1. تخفیفات پیشنهاد شده: در صورتیکه آفر ما قبول شود، تخفیفات ذیل قابل
اجرا خواهد بود:

(1) قیمت مجموعی تخفیفات به حروف: ~~صفر~~.....

(2) قیمت مجموعی تخفیفات به ارقام: ~~صفر~~.....
تخفیف پیشنهاد شده و اقلام مشخص شده بل احجام کار را که قابل اجرا
است، با جزئیات آن مشخص کنید؛

ما جهت اجرای این قرارداد، مبلغ (مبلغ و فیصدی به ارقام و حروف درج
گردد) را تخفیف پیش پرداخت درخواست می نمائیم.


ما میدانیم که اداره مکلف به قبولی آفر دارای نازلترین قیمت ارائه
شده و یا هر آفر دریافت شده دیگر نیست.

ما بدینوسیله تصدیق می داریم که این آفر در مطابقت با میعاد اعتبار و
در صورت لزوم تضمین آفر یا اظهار نامه تضمین آفر مندرج صفحه معلومات
داوطلبی می باشد.

آفر ما برای میعاد مشخص در بند 1 ماده 16 دستورالعمل برای داوطلبان،
سر از تاریخ ضرب الاجل تسلیمی آفرها در مطابقت با بند 1 ماده 21
دستورالعمل برای داوطلبان اعتبار داشته و در هر زمان قبل از ختم
تاریخ اعتبار آن بالای ما الزامی و قابل قبول بوده میتواند؛

هرگاه آفر ما قبول شود، ما تعهد میسپاریم که تضمین اجراء را در مطابقت
با بند 1 ماده 35 دستورالعمل برای داوطلبان، بخاطر اجرای بموقع
قرارداد فراهم می نمائیم؛

پخته کاری کانال آخند زاده محمد عمر واقع ولسوالی زرنج ولایت
نیمروز MAIL/PD/NCB/W/159/98

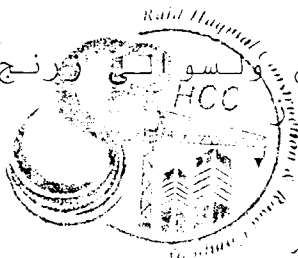

Handwritten signature at the bottom left.

Handwritten signature at the bottom right.

شرطنامه معیاری تدارکات امور ساختمانی کوچک - اداره تدارکات ملی



ما بشمول هر قرارداد ادبی فرعی یا اکمال کننده برای هر بخش این قرارداد
داوطلبان می باشیم.
ما هیچ گونه تضاد منافع مطابق بند 2 ماده 4 دستور العمل برای
داوطلبان نداریم.

ما بشمول قرارداد ادبیان فرعی یا اکمال کننده ما برای هر بخش این قرارداد
در جمهوری اسلامی افغانستان مطابق به بند های 3 و 4 ماده 4 دستور العمل
برای داوطلبان مجوزیم شناخته نشده ایم.

نام : سید حدیم ممت
وظیفه : رئیس شرکت ساختمانی رائید ختمل
امضاء :
تاریخ : 1397-12-12

Handwritten signature



فرمه معلومات اهلیت داوطلب
فرمه امور ساختمانی کوچک/02

این فرمه توسط داوطلب خانه پری و جهت ارزیابی اهلیت و یا تصدیق
ارزیابی قبلی اهلیت در مطابقت به ماده 5 دستور العمل برای داوطلبان
استفاده میگردد. این معلومات در قرارداد درج نمیگردد. در صورت ضرورت
داوطلب می تواند در جدول های موجود ردیف ها و ستون های اضافی علاوه و
صنعت شغلی تعیین کرده. در صورت استفاده این فرمه جهت تصدیق
ارزیابی قبلی اهلیت، داوطلب باید صرف معلومات تجدید شده را درج
نماید.

1. داوطلب یا داوطلب مشترک (JV)

1.1 حالت حقوقی داوطلب: شرکت ساختمانی رائید ختمل کاپی لایسنس ضم

محل ثبت: (وزارت تجارت و صنایع ریاست ثبت مرکزی و مالکیت فکری)

آدرس تجارتی: (کابل افغانستان)

صلاحیت نام: (نام آفر میباشد)

1.2 جهت استحضار امر شده در جریان تعداد مطابق به جز 1

پخته کتبی کانال آحمد زاده محمد عمر واقع ولسوالی ورنج ولایت

MAIL/PD/NCB/W/159/98 نیمرود





Handwritten signature

Handwritten signature

INDEX SHEET

SHEET No.	DRAWING TITLES	REMARKS
1	INDEX SHEET	
2	GENERAL REQUIREMENT OF MATERIALS	
3	SITE PLAN	
4	SURVEY SECTION	
5	SURVEY SECTION	
6	CANAL PROFILE	
7	CANAL PLAN DETAIL	
8	SECTIONS	

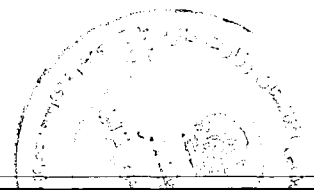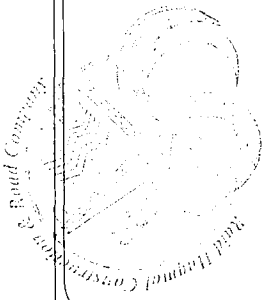

Islamic Republic of Afghanistan Ministry of Agriculture, Irrigation and Livestock Irrigation Directorate Engineering Department KABUL	SURVEYED BY	Eng. Saied Hashim	REVIEWED BY	Eng. Abdul Rahman	SCALE	Not to scale	PROVINCE	Nimroz	PROJECT NAME:	Akhundzada Mohammad Omar Canal Lining
	DESIGNED BY	Eng. Ezatullah Bader	CHECKED BY	Eng. Satar Akbar	DATE	03/02/2018	DISTRICT	Zaranj	DRAWING TITLE:	Index Sheet
	DRAWN BY	Eng. Ezatullah Bader	APPROVED BY	Irrigation directorate			VILLAGE	Akhundzada Mohammad Omar		



SCALE:

GENERAL REQUIREMENT FOR THE CONSTRUCTION OF IRRIGATION STRUCTURES

GENERAL NOTES:

SURVEYING:

BENCH MARKS COORDINATES TABLE				
Point	Northing	Easting	Elevation	Description

Hydraulic Data:

The Hydraulic design usually involves a general procedure that is essentially the same for each case. Some of the basic components inherent in the design of any hydraulic structure include data: surveys of existing characteristics, estimates of future characteristics, engineering design criteria, discharge estimates, structure requirements and constraints and receiving facilities.

1. River hydraulic Data:

- Q max = 775 cum
- V max = 1.8 m/sec
- River slope = 0.0042
- Design R.B near Weir = 1278.30
- Canal Design Start Bed Elevation = 1278.60

Abbreviations :-


- R.B = River Bed
- MWL = Maximum Water Level
- RCL = River Center Lakan line
- EWL = Existing Water Level
- TP.Wall = Top of Wall
- B.C = Bed of Canal
- C.C = Center Lakan of canal
- Tp.C = Top of Canal

GENERAL Specifications:


1. All elevations given in Meter, are based on the local benchmarks as shown on the site plan.
2. All dimensions are in Centimeter unless otherwise shown.
3. All Masonry Cutoff Wall should be with mortar 1:4
4. Bitumen should be used in all construction joints.
5. All Plain Cement concrete should be 1:1.5:3 (M 200) or as specified.
6. Provide construction joint for stone masonry wall at 15-20m.
7. Shuttering can be removed after :
 - Side of beams, walls, columns 16-24 hours
 - Forms from beneath the slabs (spanning up to 6m) 14 days
 - Forms from beneath the slabs (spanning above 6m) 28 days
8. Height and length of retaining wall should be adjusted to site condition .
9. During the cold weather, concreting should be stop or the contractor has to consider the cold wether concreting procedure.
10. Weight per unit volume of concrete W=2400 kg/m³
11. Concrete design based on a compressive strength of $f_c = 250$ kg/cm² or as specified.
12. The Max slump should be between 5-7.5 cm.
13. Mixer machine and vibrator must be used in all RCC casting .
14. Stone pitching shall comprise 300 mm size stones minimum, and packing stone of 100 mm size minimum for wedging and to fill gaps under the pitching stone.
15. Stone masonry work with mortar, mortar ratio cement : sand (1:4)
16. Construction joints shall be located where show non the Drawings or permitted by the Supervisor.
17. All mortar for pointing 1:3 , stone masonry 1:4 and PCC 1:1.5:3
18. Placing and/or finishing concrete at night shall be with adequate lighting and by written permission of the Supervisor.
19. Minimum clear cover to main reinforcement bar :
 - a) for RCC elements :
 - bottom bar: 5 cm
 - Side bar: 5 cm
 - b) Members permanently exposed to water/soil: 7.5 cm
20. All exposed surfaces to water of stone masonry should be pointed.
21. Location of the structure, setting out and elevations to be confirmed by the Engineer before construction.
22. The contractor shall construct and maintain all necessary channels, diversions and other temporary works necessary to ensure that irrigation water supplies are not interrupted during construction works.
23. Site engineer should check all design and existing elevations and adjust the structure according to the site because the river bed is changing season by season and the bed is scoured.

BM.1
E:387563.1970m
N:3422698.1240m
Z:485.485m

BM.2
E:387549.2911m
N:3422705.9795m
Z:485.085m

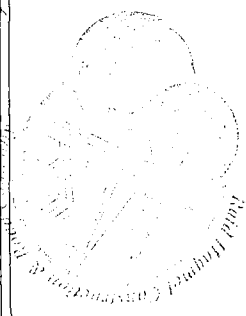


Islamic Republic of Afghanistan Ministry of Agriculture, Irrigation and Livestock Irrigation Directorate Engineering Department KABUL	SURVEYED BY	Eng. Saied Hashim	REVIEWED BY	Eng. Abdul Rahman	SCALE	Not to scale	PROVINCE	Nimroz	PROJECT NAME:	Akhundzada Mohammad Omar Canal Lining
	DESIGNED BY	ENG. Ezatullah Bader	CHECKED BY	Eng. Salar Akbar	DATE	03/02/2018	DISTRICT	Zaranj	DRAWING TITLE:	General Requirements Sheet
	DRAWN BY	ENG. Ezatullah Bader	APPROVED BY	Irrigation directorate	VILLAGE	Akhundzada Mohammad Omar				

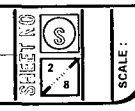



BM.1
E:387563.1970m
N:3422698.1240m
Z:485.485m

BM.2
E:387549.2911m
N:3422705.9795m
Z:485.085m

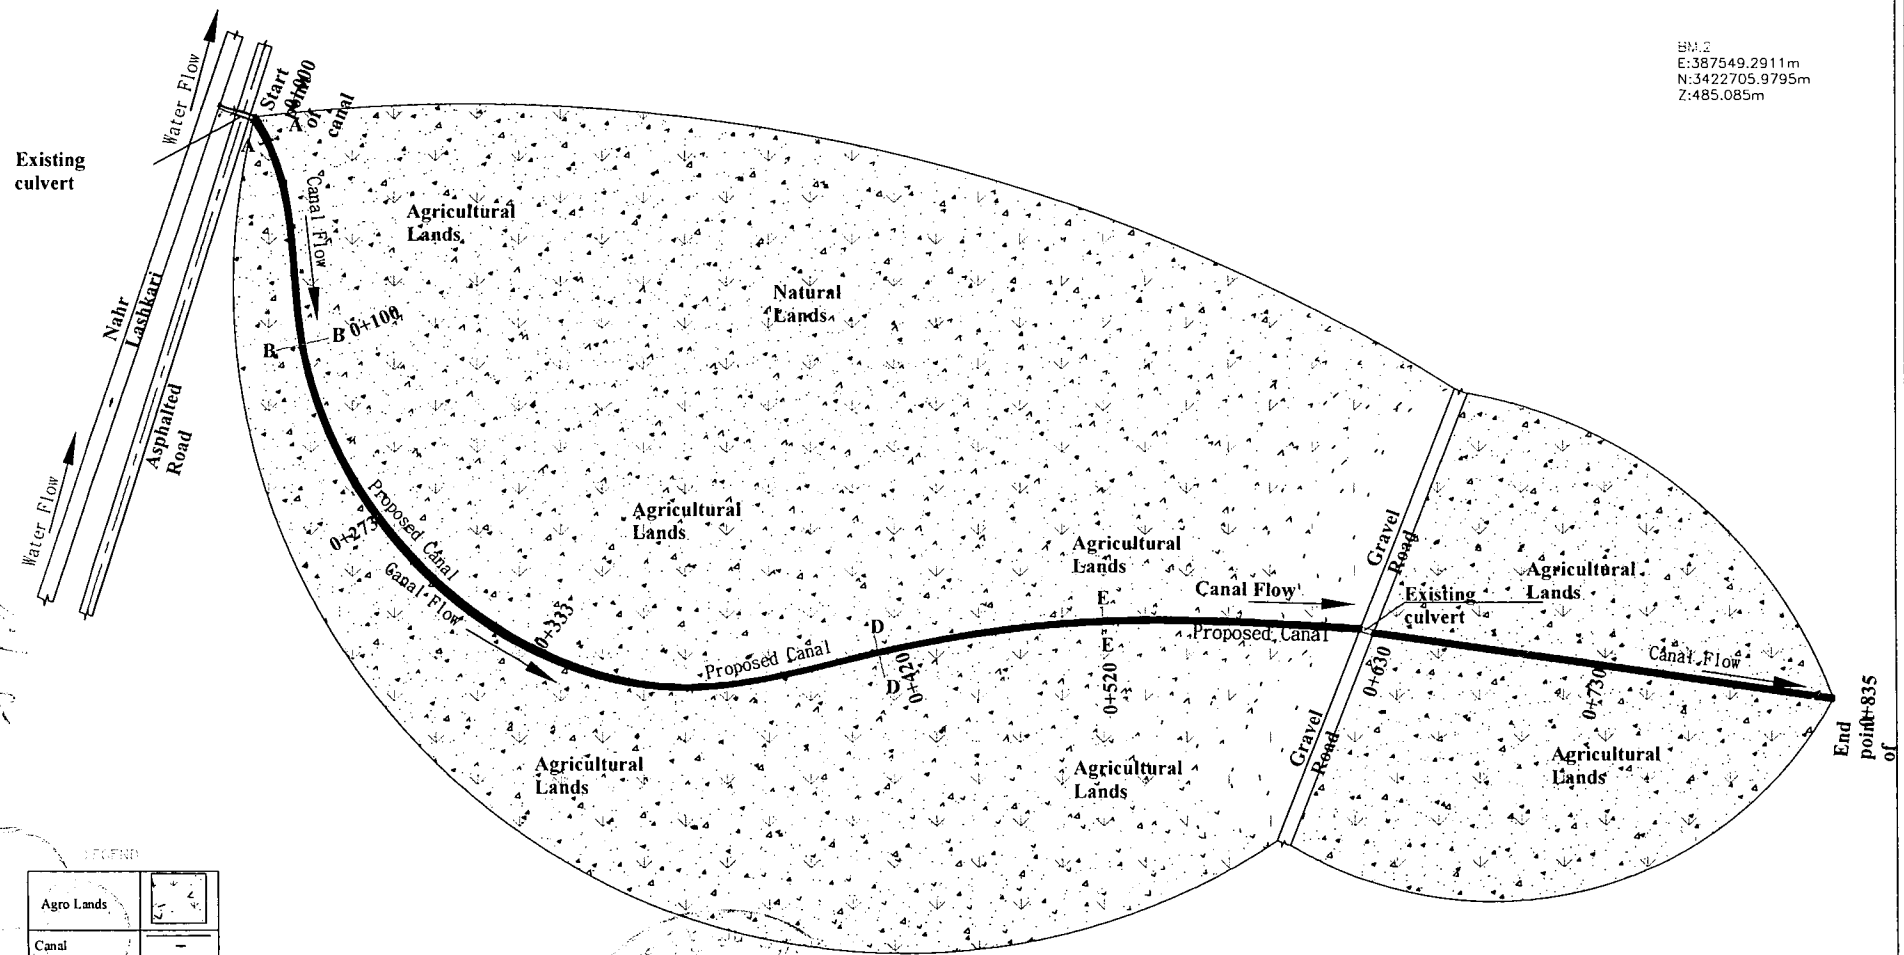


LEGEND	
Agro Lands	
Canal	
Asphalted Road	
Benchmarks	


Site Plan

Islamic Republic of Afghanistan Ministry of Agriculture, Irrigation and Livestock Other Directorate Other Department KABUL	SURVEYED BY	Sayed Hashem	REVIEWED BY	Eng. Abdul Rahman	SCALE	Not to scale	PROVINCE	Nemroz	PROJECT NAME:	Akhundzada Mohammad Omar Canal Lining
	DRAWN BY	Sayed Hashem	CHECKED BY	Eng. Salar Akbar	DATE		DISTRICT	Zaranj	DRAWING TITLE:	Site Plan
	DESIGNED BY	Eng. Ezatullah Bader	APPROVED BY	Mohammad Omar Irrigation Directorate			VILLAGE	Akhundzada Mohammad Omar		

SHEET NO. 1 of 1
SCALE: 1:1000

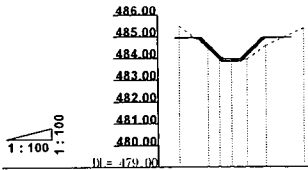

Slope	
Description	N TP C.C B.D.C B.D.C TP C
Elevation	485.46 484.48 484.56 483.94 484.56 485.36
Accumulated Distance	0.00 1.32 1.58 3.10 3.95 5.68
Distance	0.00 1.32 0.26 0.71 0.86 1.73
Piont No.	19.00 18.00 17.00 16.00 15.00 14.00 13.00

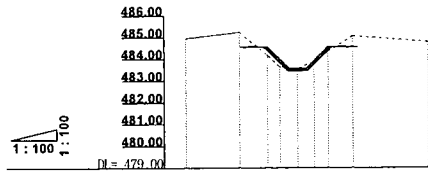

Slope	
Description	N N TP C.C B.D.C B.D.C C.C B.D.C TP C N
Elevation	484.94 485.23 484.17 483.62 483.56 483.87 484.33 485.06 484.77
Accumulated Distance	0.00 2.43 3.71 4.29 5.10 5.88 6.50 7.63 11.06
Distance	0.00 2.43 1.28 0.58 0.81 0.74 0.64 1.13 3.43
Piont No.	55.00 54.00 53.00 52.00 51.00 50.00 49.00 48.00 47.00

Section A-A



Section E-E



Islamic Republic of Afghanistan Ministry of Agriculture, Irrigation and Livestock Irrigation Directorate Engineering Department KABUL	SURVEYED BY	ENG.Saied Hashim	REVIEWED BY	Eng.Ab Rahman Amin	SCALE	Not to scale	PROVINCE	Nimroz	PROJECT NAME:	Akhundzada Mohammad Omar Canal Lining
	DRAWN BY	ENG.Saied Hashim	CHECKED BY	Eng.Salar Akbar	DATE	16/10/1396	DISTRICT	Zaranj	DRAWING TITLE:	Sections
	DESIGNED BY	Eng Ezatullah Bader	APPROVED BY	Irrigation Directorate			VILLAGE	Akhundzada Mohammad Omar		

SHEET NO. 4/8

SCALE:

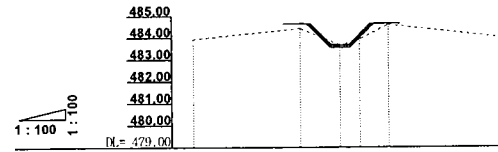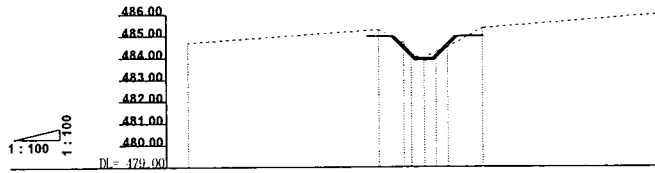

Slope						
Description	N	TP.C	TP.C	TP.C	TP.C	N
Elevation	484.63	485.27	484.84	483.97	484.47	485.95
Accumulated Distance	0.00	8.72	18.87	10.82	11.36	21.53
Distance	0.00	8.72	10.15	0.81	0.55	8.03
Piont No.	20.00	21.00	22.00	23.00	26.00	27.00

Slope						
Description	N	TP.C	BD.C	BD.C	TP.C	N
Elevation	483.92	484.41	483.65	483.90	484.56	483.99
Accumulated Distance	0.00	4.88	6.73	7.62	8.93	14.15
Distance	0.00	4.88	1.85	0.89	1.31	5.22
Piont No.	41.00	42.00	43.00	44.00	45.00	46.00

Section
B-B

Section
D-D

Islamic Republic of Afghanistan
Ministry of Agriculture, Irrigation and Livestock
Irrigation Directorate
Engineering Department
KABUL


SURVEYED BY ENG.Saied Hashim
DRAWN BY ENG.Saied Hashim
DESIGNED BY Eng Ezatullah Bader

REVIEWED BY Eng.Ab Rahman Amin
CHECKED BY Eng.Salar Akbar
APPROVED BY Irrigation Directorate

SCALE Not to scale
DATE 16/10/1396

PROVINCE Nimroz
DISTRICT Zaranj
VILLAGE Akhundzada Mohammad Omar

PROJECT NAME: Akhundzada Mohammad Omar Canal Lining
DRAWING TITLE: Sections

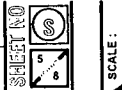

SCALE :

Start point of canal

End point of canal

Berm of canal		Berm of canal		Berm of canal		Berm of canal				
FSL, Free board=40cm		FSL, Free board=40cm		FSL, Free board=40cm		FSL, Free board=40cm				
Botomof canal		Botomof canal		Botomof canal		Botomof canal				
Existing elevation	483.85	483.97	483.90	483.82	484.00	483.85	483.56	483.49	483.42	483.35
Design elevation Berm	484.65	484.79	484.74	484.65	484.65	484.60	484.54	484.47	484.47	484.35
Design elevation Bed	483.65	483.79	483.74	483.65	483.65	483.60	483.54	483.47	483.47	483.35
Distance	0+00	0+100	0+180	0+273	0+333	0+420	0+520	0+630	0+730	0+835

DATUM

Type	Lined
Q, (m ³ /s)	0.6
Free board (m)	0.4
Velocity (m/s)	0.73
Value of N	0.015
H (m)	1
B (m)	0.8
Side slop	1:1
F.S.DEPTH (m)	0.6
Slop m/m	1:0.0006

Slop=1:0.0006

Alignment of canal should be adjusted to the site

Canal profile

Islamic Republic of Afghanistan
 Ministry of Agriculture, Irrigation and Livestock
 Irrigation Directorate
 Engineering Department
 KABUL

SURVEYED BY Eng. Saied Hashim
 DRAWN BY Eng. Ezatullah Bader
 DESIGNED BY Eng. Ezatullah Bader


REVIEWED BY Eng. Abdul Rahman
 CHECKED BY Eng. Salar Akbar
 APPROVED BY Irrigation directorate

SCALE Not to scale
 DATE 03/02/2018


PROVINCE Nimroz
 DISTRICT Zaranj
 VILLAGE Akhundzada Mohammad Omer

PROJECT NAME: Akhundzada Mohammad Omar Canal Lining
 DRAWING TITLE: Canal profile

SHEET NO 6/8
 SCALE :

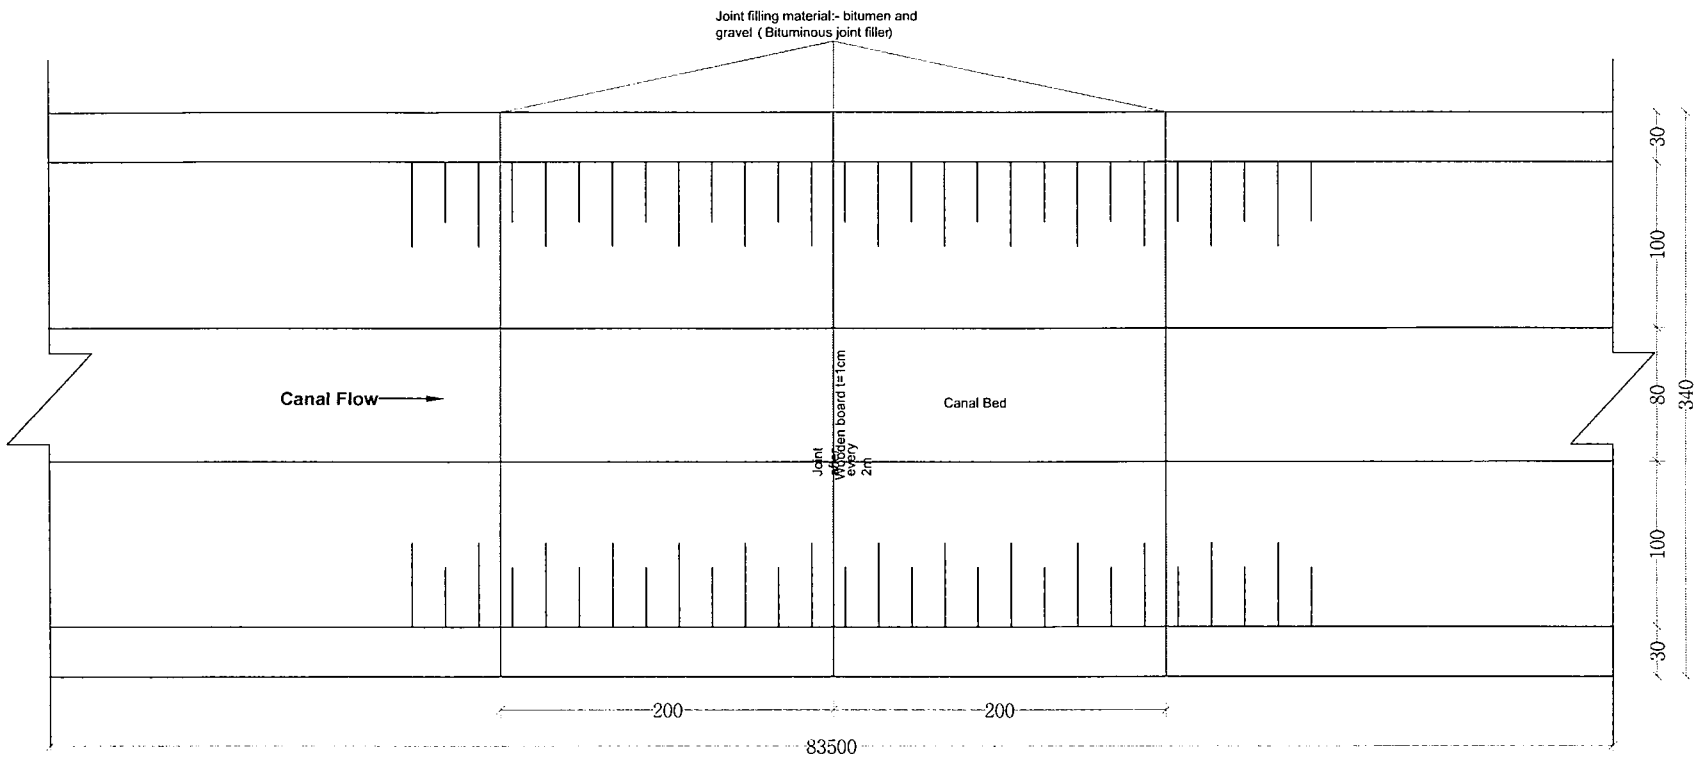

Detail of Canal Plan




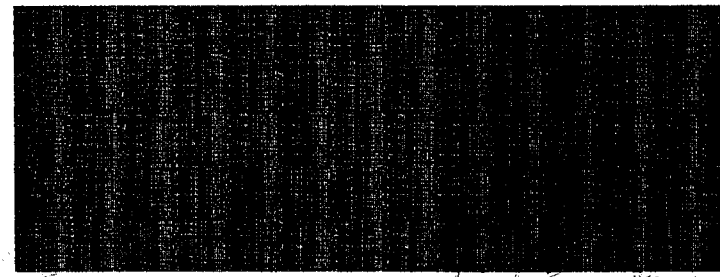


Islamic Republic of Afghanistan
 Ministry of Agriculture, Irrigation and Livestock
 Irrigation Directorate
 Engineering Department
 KABUL

SURVEYED BY	ENG.Saied Hashim	REVIEWED BY	Eng.Ab Rahman Amin	SCALE	Not to scale	PROVINCE	Nimroz
DRAWN BY	Eng Ezatullah Bader	CHECKED BY	Eng.Sala/ Akbar	DATE	16/10/1396	DISTRICT	Zaranj
DESIGNED BY	Eng Ezatullah Bader	APPROVED BY	Irrigation Directorate			VILLAGE	Akhundzada Moahmmad Omar

PROJECT NAME:	Akhundzada Mohammad Omar Canal Lining
DRAWING TITLE:	Canal detail

SCALE: 1:1000

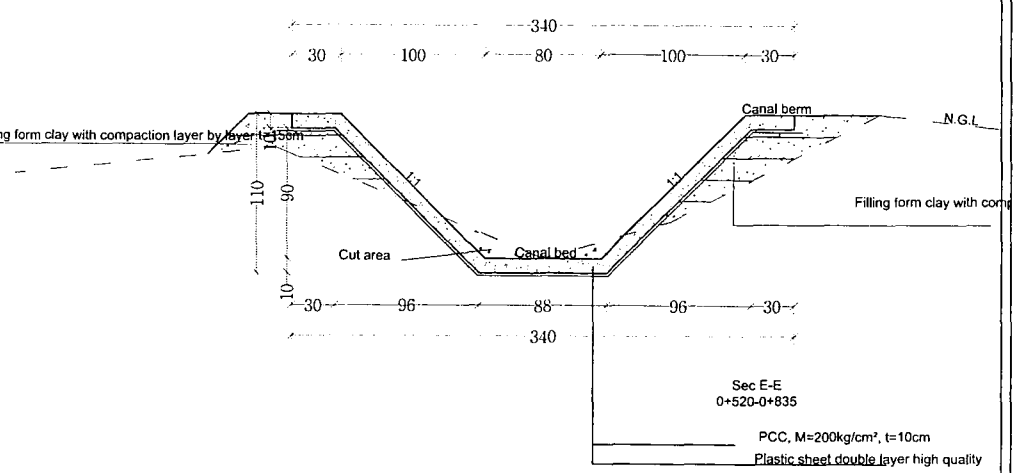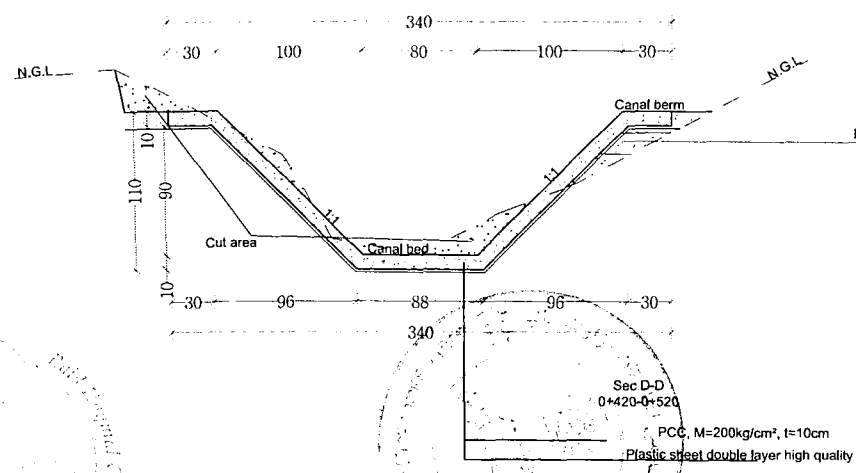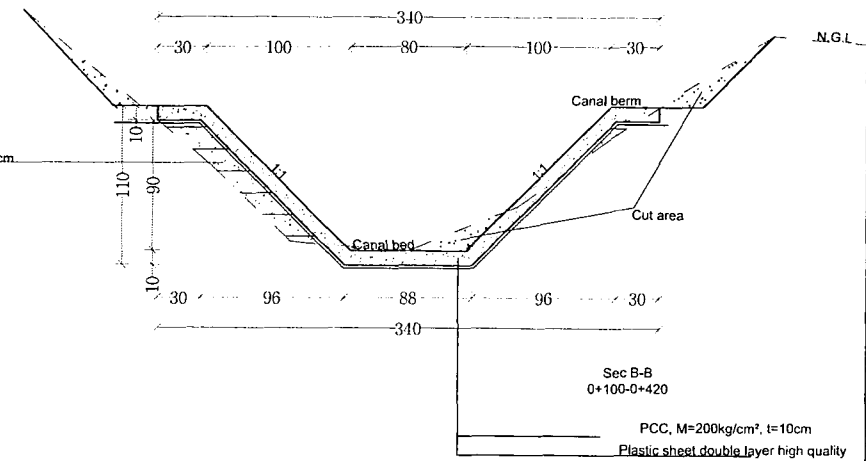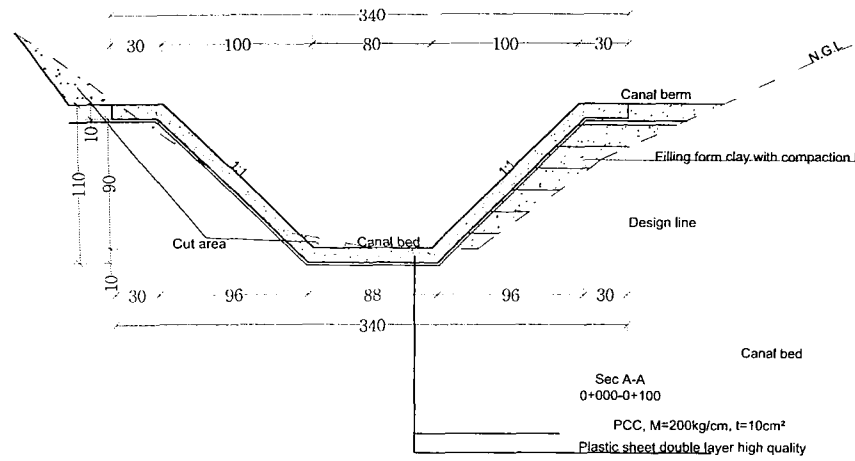

Islamic Republic of Afghanistan Ministry of Agriculture, Irrigation and Livestock Irrigation Directorate Engineering Department KABUL	SURVEYED BY	ENG. Saied Hashim	REVIEWED BY	Eng. Ab Rahman Amin	SCALE	Not to scale	PROVINCE	Nimroz	PROJECT NAME:	Akhundzada Mohammad Omar Canal Lining
	DRAWN BY	Eng. Ezatullah Bader	CHECKED BY	Eng. Salar Akbar	DATE	16/10/1396	DISTRICT	Zaranj		
	DESIGNED BY	Eng. Ezatullah Bader	APPROVED BY	Irrigation Directorate	VILLAGE	Akhundzada Mohammad Omar	DRAWING TITLE:	Sections		

SHEET NO. 8/8
 SCALE:





دکتر نبي، ابولگوني، او مالداري وزارت
وزارت زراعت، آبياري و مالداري

د افغانستان اسلامي جمهوريت
جمهوری اسلامی افغانستان

Islamic Republic of Afghanistan
Ministry of Agriculture, Irrigation & Livestock



معينيت آبياري و منابع طبيعي

رياست آبياري


امریت انجنیري

لست تجهيزات ساختماني و پرسونل کلیدی پروژه (پخته کاری کانال آخندزاده محمد عمر) واقع : ولسوالي زرنج ولايت نيمروز

شماره	تجهيزات	نوعيت تجهيزات	تعداد	ملاحظات
بخش ماشينري				
1	اسکواتور		1	
2	گریدر		0	
3	جیکمپر		0	
4	بلدوزر		0	
5	ترک		2	
6	کامپرسور		0	
7	کانکریټ میکسر		2	
8	جنراتور		1	
9	وايبراتور		1	
10	واتر پمپ		1	
لست پرسونل کلیدی پروژه				
11	منیجر پروژه		1	
12	انجنیر ساحه		1	
13	انجنیر سروی		1	

16009



 



د افغانستان اسلامي جمهوریت
وزارت زراعت، آبیاری و مالداري

د افغانستان اسلامي جمهوریت
جمهوری اسلامی افغانستان

Islamic Republic of Afghanistan
Ministry of Agriculture, Irrigation & Livestock



معینیت آبیاری و منابع طبیعی
ریاست آبیاری
امریت انجنیری

Province : Nimroz

Duration : Six Months Calender Days

Granty : One Year

Project : Akhundzada Mohammad Omar Canal Lining

ولایت : نیمروز

مدت پروژه : شش ماه تقویمی

گرنٹی پروژه : یک سال


نام پروژه : پخته کاری کانال آخوندزاده محمد عمد


شماره	تشریحات	واحد	حجم	مداومت به روز	هفته اول	هفته دوم	هفته سوم	هفته چهارم	هفته پنجم	هفته ششم	هفته هفتم	هفته هشتم	هفته نهم	هفته دهم	هفته یازدهم	هفته دوازدهم	هفته سیزدهم	هفته چهاردهم	هفته پانزدهم	هفته شانزدهم	هفته هجدهم	هفته نوزدهم	هفته بیستم	هفته بیست و یکم	هفته بیست و دویم	هفته بیست و سوم	هفته بیست و چهارم	هفته بیست و پنجم
1	آمادگی ساحه			14																								
2	کندن کاری قسمت های کانال مطابق به مشخصات نقشه	متر مکعب	287.07	90																								
3	پرکاری و تپک کاری قسمت های کانال مطابق به مشخصات نقشه	متر مکعب	281.81	90																								
4	پلاستیک دبل شیت با کیفیت عالی مطابق به مشخصات نقشه	متر مربع	4175	90																								
5	کنکریت بدون سیخ با تمام امورات ایجابی آن مکمل با ترکیب نسبت 1:1.5:3	متر مکعب	359.97	90																								
6	پاک کاری ساحه			14																								

انجنیر سالار (اکبر):

عزت الله انجنیر دیزاین :

محمد زمان انجنیر برآورم :

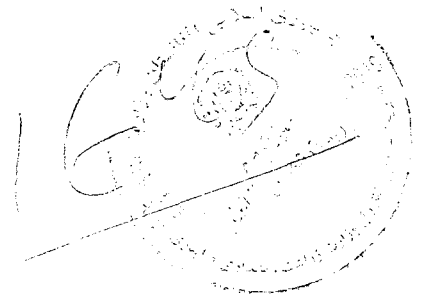

 



د افغانستان اسلامي جمهوریت
وزارت زراعت، آبیاری و مالداري

د افغانستان اسلامي جمهوریت
جمهوری اسلامی افغانستان



Islamic Republic of Afghanistan
Ministry of Agriculture, Irrigation & Livestock

معینیت آبیاری و منابع طبیعی
ریاست آبیاری
آمریت انجنیری

Province : Nimroz

ولایت : نیمروز

Distrect : Zaranj

ولسوالی : زرنج

Village : Akhundzada Mohammad Omar

قریه : آخندزاده محمد عمر

Project : Akhundzada Mohammad Omar Canal Lining

پروژه : پخته کاری کانال آخندزاده محمد عمر


شماره	تفصیل امور	واحد	حجم	قیمت فیات تخمینی به افغانی	قیمت مجموعی تخمینی به افغانی	ملاحظه
1	کندن کاری قسمت های کانال مطابق به مشخصات نقشه	متر مکعب	287.07			
2	پرکاری و تپک کاری قسمت های کانال مطابق به مشخصات نقشه	متر مکعب	281.81			
3	پلاستیک دبل شیت با کیفیت عالی مطابق به مشخصات نقشه	متر مربع	4175			
4	کانکریت بدون سیخ با تمام امورات ایجابی آن مکمل با ترکیب نسبت 1:1.5:3	متر مکعب	359.97			
مجموع قیمت تخمینی به افغانی						


قرار شرح فوق جدول برآورد اول امورکاری پروژه (پخته کاری کانال آخند زاده محمد عمر) ولسوالی زرنج ولایت نیمروز غرض اجراءات بعدی ترتیب و تقدیم است.

انجنیر سالار (اکبر) :

عزت الله انجنیربیزاین :

محمد زمان انجنیر برآورد :

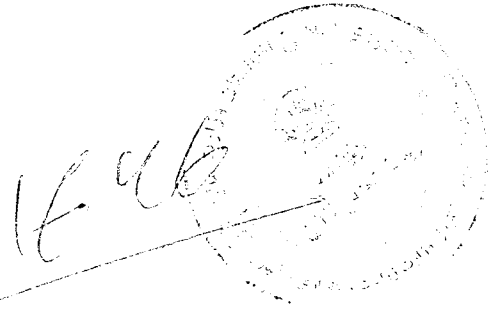

 



جمهوری اسلامی افغانستان
وزارت زراعت، آبیاری و مالداري

جمهوری اسلامی افغانستان
وزارت زراعت، آبیاری و مالداري

Islamic Republic of Afghanistan
Ministry of Agriculture, Irrigation & Livestock

معینیت آبیاری و منابع طبیعی
ریاست آبیاری
امریت انجنیری



Province : Nimroz

Distrect : Zaranj

Village : Akhundzada Mohammad Omar

Project : Akhundzada Mohammad Omar Canal Lining

ولایت : نیمروز

ولسوالی : زرنج

قریه : آخندزاده محمد عمر

پروژه : پخته کاری کانال آخندزاده محمد عمر

شماره	تفصیل امور	واحد	حجم	قیمت فیات تخمینی به افغانی	قیمت مجموعی تخمینی به افغانی	ملاحظه
1	کندن کاری قسمت های کانال مطابق به مشخصات نقشه	متر مکعب	287.07			
2	پرکاری و تپک کاری قسمت های کانال مطابق به مشخصات نقشه	متر مکعب	281.81			
3	پلاستیک دبل شیت با کیفیت عالی مطابق به مشخصات نقشه	متر مربع	4175			
4	کانکریٹ بدون سیخ با تمام امورات ایجابی آن مکمل با ترکیب نسبت 1:1.5:3	متر مکعب	359.97			
	مجموع قیمت تخمینی به افغانی			1,983,087		


قرار شرح فوق جدول برآورد اول امور کاری پروژه (پخته کاری کانال آخند زاده محمد عمر) ولسوالی زرنج ولایت نیمروز غرض اجراءات بعدی ترتیب و تقدیم است.

انجنیر سالار اکبر :

عزت الله انجنیر دیزاین :


محمد زمان انجنیر برآورد :

27 01 1397

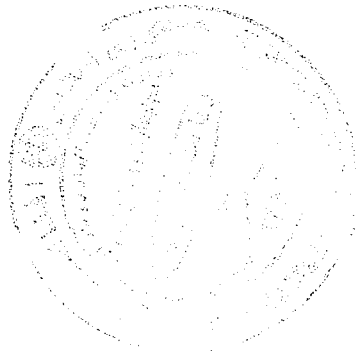




صرف برای تدارکات یک ساله { ماده 13 (3) ، حکم 14 (15) }

<p>درخواست تدارکات قانون تدارکات سرطان 1387 فصل 2 ماده 12 احکام طرز العمل تدارکات واحد پالیسی تدارکات حمل 1386 فصل 2 حکم 13</p>		 وزارت زراعت ، آبیاری و مالداری Ministry of Agriculture	
تاریخ درخواست خریداری		شماره درخواست خریداری	
شماره پروژه : ()		AFMIS	
		اداره درخواست کننده: ریاست آبیاری	
اجناس	امور ساختمانی	خدمات	نوعیت تدارکاتی:
	✓		روش تدارکاتی { ماده 20 ، حکم 21 (1) } :
روش باز		کود بودجوی { ماده 20 ، حکم 20 (1) } :	
ماده { 15 (1) حکم 14 (1) }		آیا بودجه منظور گردیده است؟ { ماده 13 (1) . حکم 14 (1) }	
بلی	✓	نخیر	

استدلال

این پروژه در قسمت تامین آب کافی جهت آبیاری زمین های زراعتی برای دهاقین در منطقه مفید واقع میگردد.

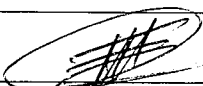توضیح { ماده 14 (1) ، حکم : 15 (1) برای اجناس ، 17 برای امور ساختمانی	نام پروژه	قیمت فی واحد	قیمت تخمینی کل
پروژه احداث ذخایر کوچک آب و ساختمانهای آبیاری از کود بودجوی AFG/390676	پروژه : پخته کاری کانال آخذ زاده محمد عمر ولسوالی : زرنج ولایت : نیمروز		-1983087 - افغانی
قیمت تخمینی { ماده 12 (2) ، حکم 13 (1) -2 } درخواست کننده :			
اسم : انجنیر خلیل الرحمن "عمر" وظیفه : سرپرست ریاست آبیاری امضا :  تاریخ : 30/10/1397			

تائید موجودیت بودجه از سوی ریاست مالی

پروژه آبیاری و ذخایر آب دارای AFG390676 بوده و در پلان سال مالی 1398 مبلغ 280,000,000 افغانی منظوری دارد. از آنجمله مبلغ 1,983,087 افغانی آن بابت پخته کاری کانال آخذ زاده محمد عمر ولسوالی زرنج ولایت نیمروز طبق پلان مالی سال 1398 تعهد گردیده.


تائید کننده { ماده 13 (1) ، حکم 14 (1) } :	امضا :	تاریخ :
اسم : وظیفه :		1397/11/02

منظوری

تائید کننده { ماده 12 (1) ، حکم 13 (4) ، ضمیمه 1 } :	امضا :	تاریخ :
اسم : وظیفه :		1397/11/02

OFFICE OF THE MINISTER
MINISTRY OF AGRICULTURE
AND IRRIGATION
KABUL

1605

 



دکرنی، اوبولگولو او مالداري وزارت
وزارت زراعت، آبياري و مالداري

د افغانستان اسلامي جمهوري دولت
دولت جمهوري اسلامي افغانستان



Islamic Republic of Afghanistan
Ministry of Agriculture, Irrigation and Livestock

معينيت آبياري و منابع طبيعي
رياست آبياري
امریت انجنيري

تاریخ: ۱۳۹۷/۱۱/۹

شماره: (۰۴۰ / ۲۴۳)

به ریاست محترم تهیه و تدارکات!

به منظور تسريع روند تطبيق پروژه های انكشافی اینک به تعداد (14) ورق اسناد پروژه بازسازی پخته كاری کانال آخذزاده محمد عمر واقع قریه آخذزاده محمد عمر ولسوالی زرنج ولایت نیمروز که شامل (9) ورق نقشه، یک ورق فورم تعهد بودجوی، دو ورق جدول بر آورد قیمت دار و بدون قیمت و یک ورق جدول میعاد و گرنٹی پروژه، یک ورق لست تجهیزات ساختمانی پروژه فوق الذکر می باشد، جهت طی مراحل پروسه تدارکاتی به شما ارسال است.

با احترام

انجنیر خلیل الرحمن "عمر"


سرپرست ریاست آبیاری

MAIL-IPDINER/W/1528
1/28
01/11/10
11/11/10

کاپی ها:

به امریت برنامه، نظارت و ارزیابی
امریت آبیاری ریاست زراعت، آبیاری و مالداري ولایت (نیمروز)

۶۰۰۰
۹۵/۱۱/۱۳

 

ملاحظات	ملاحظات
تاریخ تخمینی تکمیل پروژه	05/07/98
میعاد پروژه به روز	180
تاریخ تخمینی امضا قرارداد	06/01/98
تاریخ تخمینی نشر اعلامیه تصمیم بر اعطای قرارداد	17/12/97
تاریخ ارائه گزارش ارزیابی	03/12/97
تاریخ ختم ارزیابی آفرها	01/12/97
تاریخ تخمینی بازگشتی آفرها	01/11/97
تاریخ تخمینی اعلان تدارکات / پروژه	11/10/97
تاریخ تخمینی منظوری آغاز پروژه تدارکات / پروژه	15/11/97
تاریخ ارزیابی قبلی اهلیت داوطلبان در صورت که لازم باشد قدمت تخمینی تدارکات / پروژه به (الفانی)	ندارد 1983087
مبلغ بودجه منظور شده به الفانی	300000000
شماره قرارداد	MAIL/PD/NCB/ W159/98
ترجیح تدارکات از منابع داخلی در صورت ضرورت گرفته می شود	
پروژه پلان شده جدید یا انتقالی سال های قبل	جدید
کمبودی تدارکات	اعصار
نوع قرارداد	به اساس پیشرفت کار
روش یا شیوه تدارکات (در صورت استفاده از شیوه های	بتر داخلی
نوع تدارکات	ساختنی
نوع بودجه	بودجه دولتی / بودجه آزاد محمد عمر
نوع بودجه (آباد / غیرمطمئن)	دولت افغانستان
قریه	آخند زاده محمد عمر
ولسوالی	زرنج
ولایت	نیمروز
نوع بودجه (معمول / غیرمعمول)	معمول / غیرمعمول ایبزی و کشی ای
کود بودجه	AFG/390676
بودجه اختیاری یا غیر اختیاری	اختیاری
نوع بودجه (عامی / انکشافی)	انکشافی
اداره تدارکاتی	وزارت زراعت ایبزی و مالداری
سکتور	سکتور زراعت و انکشاف دهات
شماره	112



1650