



دکترنی، اوبولگولو او مالداري وزارت  
وزارت زراعت، آبياري و مالداري

د افغانستان اسلامي جمهوري دولت  
دولت جمهوري اسلامي افغانستان



Islamic Republic of Afghanistan  
Ministry of Agriculture, Irrigation and Livestock

معينيت آبياري و منابع طبيعي  
رياست آبياري  
آمریت انجنيري

تاریخ: ۹ ۱۳۹۷/۱۱

شماره: ( ۵۴۶ / ۱۳۰۰ )


به ریاست محترم تهیه و تدارکات! ✓

به منظور تسريع روند تطبيق پروژه های انكشافی اینک به تعداد (17) ورق اسناد پروژه بازسازی حوض آبیگرو دیوار محافظوی جوی شاه قاسمی قریه زیرپیل همکی ولسوالی پشتونکوت ولایت فاریاب که شامل (12) ورق نقشه، یک ورق فورم تعهد بودجوی، دو ورق جدول بر آورد قیمت دار و بدون قیمت و یک ورق جدول میعاد و گرننتی پروژه، یک ورق لست تجهیزات ساختمانی پروژه فوق الذکر می باشد، جهت طی مراحل پروسه تدارکاتی به شما ارسال است.

با احترام

انجنیر خلیل الرحمن "عمر"

سرپرست ریاست آبیاری

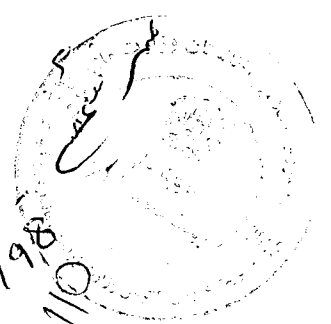


MAL/PD/ACB/124198  
97/11/14

کپی ها:


به امریت برنامه، نظارت و ارزیابی  
آمریت آبیاری ریاست زراعت، آبیاری و مالداري ولایت (فاریاب)

۵۹۷۰  
۹۷-۱۱-۱۳  
۲۱/۱۱

۳۶۹

 

صرف برای تدارکات یک ساله { ماده 13 (3) ، حکم 14 (15) }

<p>درخواست تدارکات قانون تدارکات سرطان 1387 فصل 2 ماده 12 احکام طرز العمل تدارکات واحد پالیسی تدارکات حمل 1386 فصل 2 حکم 13</p>		 وزارت زراعت ، آبیاری و مالداري Ministry of Agriculture	
تاریخ درخواست خریداری		شماره در خواست خریداری	
شماره پروژه: ( )		AFMIS	
اداره درخواست کننده:		ریاست آبیاری	
اجناس	امور ساختمانی	خدمات	نوعیت تدارکاتی:
	✓		روش تدارکاتی { ماده 20 ، حکم 21 (1) } :
روش باز		کود بودجوی { ماده 20 ، حکم 20 (1) } :	
ماده { 15 (1) حکم 14 (1) }		آیا بودجه منظور گردیده است؟ { ماده 13 (1) . حکم 14 (1) }	
بلی	✓	نخیر	


استدلال

این پروژه در قسمت تامین آب کافی جهت آبیاری زمین های زراعتی برای دهاقین در منطقه مفید واقع میگردد.

توضیح { ماده 14 (1) ، حکم : 15 (1) برای اجناس ، 17 برای امور ساختمانی	نام پروژه	قیمت فی واحد	قیمت تخمینی کل
پروژه احداث ذخایر کوچک آب و ساختمانهای آبیاری از کود بودجوی AFG/390676	پروژه : باز سازی آبگیر و دیوار محافظوی جوی شاه قاسمی ولسوالی : پشتون کوت ولایت : فاریاب		-1925736 - افغانی
قیمت تخمینی { ماده 12 (2) ، حکم 13 (1) -2 } درخواست کننده :			
اسم : انجنیر خلیل الرحمن "عمر"	وظیفه : سرپرست ریاست آبیاری	امضا :	تاریخ : 30/10/1397

تائید موجودیت بودجه از سوی ریاست مالی		تاریخ : 1397/11/02	
پروژه آبیاری و ذخایر آب دارای AFG390676 بوده و در پلان سال مالی 1398 مبلغ 280,000,000 افغانی منظوری دارد. از انجمله مبلغ 1,925,736 افغانی آن بابت بازسازی آبگیر و اعمار دیوار محافظوی جوی شاه قاسمی ولسوالی پشتون کوت ولایت فاریاب طبق پلان مالی سال 1398 تعهد گردیده.			
اسم :	تائید کننده { ماده 13 (1) ، حکم 14 (1) } :	امضا :	تاریخ :
وظیفه :			

تائید کننده { ماده 12 (1) ، حکم 13 (4) ، ضمیمه 1 } :		اسم :	
وظیفه :		امضا :	
منظوری		تاریخ : 1397 / 11 / 02	

 



د افغانستان اسلامي جمهوریت  
وزارت زراعت، آبیاری و مالداري

د افغانستان اسلامي جمهوریت  
وزارت زراعت، آبیاری و مالداري



**Islamic Republic of Afghanistan**  
**Ministry of Agriculture, Irrigation & Livestock**

معینیت آبیاری و منابع طبیعی  
ریاست آبیاری  
امریت انجنیری

Province : Faryab

Distrect : Pashton Kot

Village : Zer-e-Pul Hamaki

Project : Sha Qaseme Intake and Protectoin Wall

ولایت : فاریاب

ولسوالی : پشتون کوت

قریه : زیرپل همکی

پروژه : آبگیر و دیوار محافظوی جوی شاه قاسمی

شماره	تفصیل امور	واحد	حجم	قیمت تخمینی فیات به افغانی	قیمت تخمینی مجموعی به افغانی	ملاحظه
1	کندن کاری برای تهدابها	متر مکعب	749.23			
2	سنگ کاری با مصالحه نسبت 1:4 مطابق به مشخصات نقشه	متر مکعب	585.78			
3	هنکاف کاری بامصالحه نسبت 1:3	متر مربع	504.58			
4	کانکریٹ سیخ دار باترکیب نسبت 1:1.5:3	متر مکعب	0.78			
5	کانکریٹ بدون سیخ باترکیب نسبت 1:1.5:3	متر مکعب	20			
6	دروازه آبگیر مکمل الاسباب مطابق نقشه	پایه	1			
7	پرکاری عقب دیوارها توسط موادمحلی باکمپکشن آن	متر مکعب	311.24			
				مجموع قیمت تخمینی به افغانی		
				1,925,736		

فرا شرح فوق جدول برآورد اول امور کاری پروژه ( آبگیر و دیوار محافظوی جوی شاه قاسمی) و لسوالی پشتون کوت ولایت فاریاب غرض اجراء بعدی ترتیب و تقدیم است .


انجنیر سالار ( اکبر ) :

عبدالرحمن انجنیر دیزاین :

محمدزمان انجنیر برآورد :

12 12 1396

367

 



د کورنۍ ، ډیولوګونې او، مالدارۍ وزارت  
وزارت زراعت، آبیاری و مالدارۍ

د افغانستان اسلامي جمهوریت  
جمهوری اسلامی افغانستان

**Islamic Republic of Afghanistan**  
**Ministry of Agriculture, Irrigation & Livestock**



معینیت آبیاری و منابع طبیعی  
ریاست آبیاری  
امریت انجنیری

Province : Faryab  
Distrect : Pashton Kot  
Village : Zer-e-Pul Hamaki  
Project : Sha Qaseme Intake and Protectoin Wall

ولایت : فاریاب  
ولسوالی : پشتون کوت  
قریه : زیرپل همکی  
پروژه : آبگیر و دیوار محافظوی جوی شاه قاسمی

شماره	تفصیل امور	واحد	حجم	قیمت تخمینی فیات به افغانی	قیمت تخمینی مجموعی به افغانی	ملاحظه
1	کندن کاری برای تهدابها	متر مکعب	749.23			
2	سنگ کاری با مصالحه نسبت 1:4 مطابق به مشخصات نقشه	متر مکعب	585.78			
3	هنکاف کاری بامصالحه نسبت 1:3	متر مربع	504.58			
4	کانکریت سیخ دار باترکیب نسبت 1:1.5:3	متر مکعب	0.78			
5	کانکریت بدون سیخ باترکیب نسبت 1:1.5:3	متر مکعب	20			
6	دروازه آبگیر مکمل الاسباب مطابق نقشه	پایه	1			
7	پرکاری عقب دیوارها توسط مواد محلی باکمپکشن آن	متر مکعب	311.24			
مجموع قیمت تخمینی به افغانی						


قرار شرح فوق جدول برآورد اول امور کاری پروژه ( آبگیر و دیوار محافظوی جوی شاه قاسمی) ولسوالی پشتون کوت ولایت فاریاب غرض اجراءات بعدی ترتیب و تقدیم است .

انجنیر سالار ( اکبر ) :


عبدالرحمن انجنیر دیزاین :

محمدزمان انجنیر برآورد :

12 12 1396

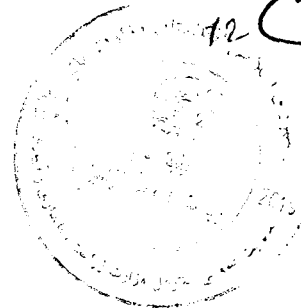

366

 





د افغانستان اسلامي جمهوریت  
وزارت زراعت، آبیاری و مالداري

د افغانستان اسلامي جمهوریت  
وزارت زراعت، آبیاری و مالداري



Islamic Republic of Afghanistan  
Ministry of Agriculture, Irrigation & Livestock

معینیت آبیاری و منابع طبیعی

ریاست آبیاری

امریت انجنیری

Province : Faryab

Duration : Three Months Calendar days

Granty : One Year

Project : Sha Qaseme Intake and Protectoin Wall

ولایت : فاریاب

مدت پروژه : سه ماه تقویمی

گرنٹی پروژه : یک سال


نام پروژه : آبگیر و دیوار محافظوی جوی شاه قاسمی

شماره	تشریحات	واحد	حجم	مداومت به روز	هفته اول	هفته دوم	هفته سوم	هفته چهارم	هفته پنجم	هفته ششم	هفته هفتم	هفته هشتم	هفته نهم	هفته دهم	هفته یازدهم	هفته نوزدهم
1	آماده ساختن ساحه			14												
2	کندن کاری برای تهدابها	متر مکعب	749.23	45												
3	سنگ کاری با مصالحه نسبت 1:4 مطابق به مشخصات نقشه	متر مکعب	585.78	45												
4	هنگاف کاری بامصالحه نسبت 1:3	متر مربع	504.58	30												
5	کانکریٹ سیخ دار باترکیب نسبت 1:1.5:3	متر مکعب	0.78	2												
6	کانکریٹ بدون سیخ باترکیب نسبت 1:1.5:3	متر مکعب	20	21												
7	دروازه آبگیر مکمل الاسباب مطابق نقشه	پایه	1	2												
8	پرکاری عقب دیوارها توسط مواد محلی باکمپکشن آن	متر مکعب	311.24	49												
9	پاک کاری ساحه			7												


انجنیر سالار (اکبر) :

عبدالرحمن انجنیر دیزاین :

محمد زمان انجنیر بر اورد :

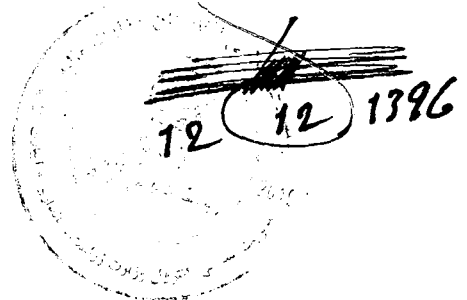

سی ۱۳۹۶

 



دکتر نبي، ابو لنگونې او مالدارۍ وزارت  
وزارت زراعت، آبیاری و مالدارۍ

جمهوری افغانستان اسلامی  
جمهوری اسلامی افغانستان

Islamic Republic of Afghanistan  
Ministry of Agriculture, Irrigation & Livestock




معینیت آبیاری و منابع طبیعی

ریاست آبیاری


آمریت انجیری

لست تجهیزات ساختمانی و پرسونل کلیدی پروژه ( آبیرو دیوار محافظوی جوی شاه قاسمی ) واقع : ولسوالی پشتون کوت ولایت فاریاب

شماره	تجهيزات	نوعیت تجهیزات	تعداد	ملاحظات
بخش ماشینری				
1	اسکواتور		1	
2	گریدر		0	
3	جیکمبر		1	
4	بلدوزر		0	
5	ترک		2	
6	کامپوسور		0	
7	کانکریٹ میکسر		2	
8	جنراتور		1	
9	وایبراتور		0	
10	واتر پمپ		1	
لست پرسونل کلیدی پروژه				
11	منیجر پروژه		1	
12	انجیر ساحه		1	
13	انجیر سروی		1	

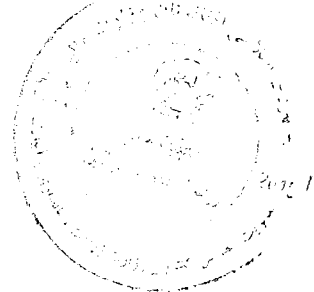



364

 

ملاحظات	تاریخ
تاریخ تخمینی تکمیل پروژه	06/04/98
میعاد پروژه به روز	90
تاریخ تخمینی امضا قرارداد	06/01/98
تاریخ تخمینی نشر اطلاعیه تصمیم بر اعطای قرارداد	17/12/97
تاریخ اولیه گزارش ارزیابی	03/12/97
تاریخ ختم ارزیابی آفرها	01/12/97
تاریخ تخمینی بازگشایی آفرها	01/11/97
تاریخ تخمینی اعلان تدارکات / پروژه	11/10/97
تاریخ تخمینی منظوری آغاز پروژه تدارکات / پروژه	15/11/97
تاریخ ارزیابی قبلی اهلیت داوطلبان در صورت که لازم باشد	ندارد
قیمت تخمینی تدارکات / پروژه به (الفانی)	1925736
مبلغ بودجه منظور شده به الفانی	300000000
شماره قرارداد	MAIL/PD/NCB/ W124/98
در صورت ضرورت گرفته می شود	ترجیح تدارکات از منابع داخلی
پروژه بلان شده جدید یا انتقالی	جدید
سال های قبل	اصار
کشوری تدارکات	نوع قرارداد
نوع قرارداد	روش یا شیوه تدارکات / در صورت استفاده از شیوه های
نوع تدارکات	ساختگی
نمونه کشنده پروژه دولت، دولتی و یا از بودجه اداره مربوطه	دولت افغانستان
قریه	زیر بل همگی
ولسوالی	پشکون کوت
ولایت	فاریاب
کود بودجه	AFG/390676
بودجه اختیاری یا غیر اختیاری	اختیاری
نوع بودجه (عادی / انکشافی)	انکشافی
اداره تدارکاتی	وزارت زراعت ایبری و مالداری
سکتور	سکتور زراعت و انکشاف دولت
شماره	99

363

 

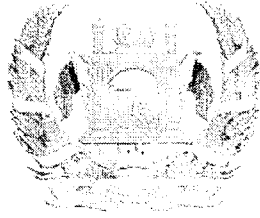

جمهوری اسلامی افغانستان  
شرطنامه معیاری تدارکات امور ساختمانی کوچک  
وزارت دفاع، امنیت و مالداري  
ریاست تهیه و تدارکات

پروژه بازسازی حوض آبگیر و دیوار محافظه ای جوی شاه قاسمی واقع ولسوالی پشتون  
کوت ولایت فاریاب


آدرس اداره: وزارت زراعت، آبیاری و مالداري جمال مینه، چهاراهی کارته سخی کابل، افغانستان

شماره داوطلبی: MAIL/PD/NCB/W/124/98

تعداد بخش ها (LOTS): تدارک

کود بودجوی: AFG #: 390676

تاریخ صدور: 1397/11/21

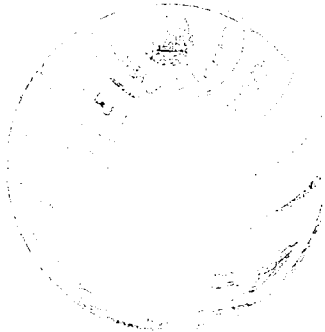

۱۳۹۷

بازسازی حوض آبگیر و دیوار محافظه ای جوی شاه قاسمی واقع ولسوالی پشتونکوت ولایت فاریاب

MAIL/PD/NCB/W/124/98

## محتویات

مقدمه

قسمت اول: دستور العمل برای داوطلبین

قسمت دوم: صفحه معلومات داوطلبین

قسمت سوم: فورمه های داوطلبی

قسمت چهارم: شرایط عمومی قرارداد

قسمت پنجم: شرایط خاص قرارداد

قسمت ششم: مشخصات

قسمت هفتم: نقشه ها

قسمت هشتم: بل احجام کاری

قسمت نهم: فورمه های قرارداد و تضمینات



## شرطنامه معیاری تدارکات امور ساختمانی کوچک - اداره تدارکات ملی

مقدمه

این شرطنامه معیاری توسط اداره تدارکات ملی طبق اسناد مشابه معیاری داوطلبی مورد استفاده نهاد های چند جانبه انکشافی بین المللی ترتیب گردیده و توسط ادارات تدارکاتی در تدارکات امور ساختمانی کوچک که قیمت تخمینی تدارکات الی (500) میلیون افغانی بوده و با استفاده از وجود عامه<sup>1</sup> تمویل می گردند در تدارکات داوطلبی باز، مقید، و تدارکات از منبع واحد مورد استفاده قرار می گیرد.

این شرطنامه در روشنی احکام قانون و طرز العمل تدارکات ترتیب گردیده و در صورت مغایرت میان قانون و طرز العمل تدارکات و مفاد این شرطنامه به قانون و طرز العمل استناد می گردد.

با انفاذ این شرطنامه، شرطنامه معیاری تدارکات اجناس منطبقه متحدالجمال شماره PPU/C024/1388 صادره واحد پالیسی تدارکات سابق وزارت مالیه ملغی شمرده شده و قابل استفاده نمی باشد.

ادارات تدارکاتی می توانند به پیروی از حکم جزء 2 ماده چهارم قانون تدارکات، در تدارکات که توسط موسسات تمویل کننده تمویل می گردند از اسناد معیاری داوطلبی آن موسسات استفاده به عمل آورند.

نقل این شرطنامه از مراجع ذیل قابل دریافت می باشد:


ریاست عمومی اداره امور ریاست جمهوری

اداره تدارکات ملی

ریاست پالیسی تدارکات

قصر نومرین، کابل، افغانستان

[www.npa.gov.af](http://www.npa.gov.af)

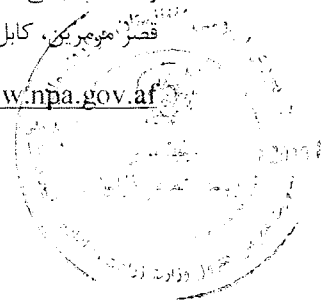

۱۴۱

<sup>1</sup> وجود عامه عبارت از پول یا سایر دارایی های مالی و عایدات اداره است که در ماده هشتم قانون اداره امور مالی و مصارف عامه تصریح گردیده که شامل هرگونه منابع مالی مناسب به اداره با طی مراحل بودجوی و همچنین سایر وجود بودجوی به شمول هزینه های کدکی و اعتبارات بولی که در اختیار اداره گذاشته می شود، می باشد.

بازسازی حوض آبگیر و دیوار محافظی چویی، راه قاسمی واقع ولسوالی پشتونکوت ولایت فاریاب

MAIL/PD/NCB/W/124/98

شرطنامه معیاری تدارکات امور ساختمانی کوچک - اداره تدارکات ملی


قسمت اول: دستورالعمل برای داوطلبان

الف. عمومیات	
1.1	<p>اداره این شرطنامه را به منظور تدارک امور ساختمانی مندرج صفحه معلومات داوطلبی و قسمت 5 در تاریخ تاریخ قرارداد، مدارک مورد نیاز، نمبر تشخیصیه و تعداد بخش های این داوطلبی به جدول نمبر 1 پیوسته در بخش (A) و نوع قرارداد در صفحه معلومات داوطلبی و شرایط خاص قرارداد شرح می گردد.</p>
1.2	<p>داوطلب برنده امور ساختمانی را به تاریخ مندرج صفحه معلومات داوطلبی و مندرجات شرایط خاص قرارداد تکمیل می نماید.</p>
1.3	<p>در این شرطنامه:</p> <p>1- اصطلاح "کسب" به معنی ایجاد ارتباطات طور تحریری مانند فکس، ایمیل و تلکس همراه با اسناد مربوطه توسط طرف مقابل می باشد.</p> <p>2- در صورت بروز مشکل، عوض جدید و جمع به عوض مفرد بکار برده می شود.</p> <p>3- "روز" یا معنی روز تقویمی می باشد.</p>
2.1	<p>اداره، وجوه کافی برای تمویل تدارکات به شمول تمویل مراحل پیشبرد آن را تعهد و قسمتی از بودجه مالی تعهد شده را برای تأمینات موجب تحت قرارداد امور ساختمانی که این شرطنامه به منظور آن صادر گردیده است به کار می گیرد.</p>
2.2	<p>در صورتی که در این قرارداد، شرایط مالی و اعتباری و عایدات اداره است که در ماده هشتم قانون اداره امور مالی و اعتباری، نامه تفریح گردیده که شامل هرگونه منابع مالی مناسب به اداره با طی مراحل بودجه ای و همایشان سایر وجوه بودجه ای به شمول کمک ها و فرضه های که در اختیار اداره گذاشته می شود، می باشد.</p>
3.1	<p>اداره، داوطلبان، کسب کننده، قول دانی و قراردادی فرعی مکلف اند اصول عالی اخلاقی را در مراحل داوطلبی، کسب و اجرای این قرارداد رعایت نمایند. روی این ملحوظ اصطلاحات آتی مفاهیم ذیل را نمایند:</p> <p>1- فساد عبارت از اختلاس، سرقت، نادانی یا برهنه به صورت مستقیم یا غیرمستقیم هرچیز با ارزشی که به صورت غیر مناسب، که کوهنگامی جانب دیگر (کارمندان تدارکات) را تحت تاثیر قرار دهد.</p> <p>2- فساد عبارت از هرگونه فریبکاری به منظور کتمان حقایق که عمداً و یا سهواً به منظور اغفال کارمندان، نهاد دولت و مدیران قرارداد جهت حصول منفعت مالی و غیر مالی و یا اجتناب از اجرای تعهدات و شروط است.</p> <p>3- بیایر عبارت از شخصی میسر که به بیشتر داوطلبان و یا میان داوطلبان و کارمندان اداره که به منظور بدست آوردن منافع نامشروع به شمول تحت تاثیر قراردادن نادرست اعمال سائین طرح گردیده باشد.</p> <p>4- تفریق عبارت از ایجاد و یا تفریق عمدتاً به کارمندان تدارکات و مدیریت قرارداد و یا سایر داوطلبان به منظور تحت تاثیر قرار دادن اعمال آنان به صورت مستقیم یا غیر مستقیم می باشد.</p>
ماده 3- فساد و تقلب	

بازسازی حوض آبگیر دیوار و حوض چوبی سنگ آهکی واقع ولسوالی پشتونکوت ولایت فاریاب

MAIL:PD@CB.W/124/98

شرطنامه معیاری تدارکات امور ساختمانی کوچک - اداره تدارکات ملی

<p>5- ایجاد اختلال و موانع عبارت از تخریب، تزویر، تغییر یا کتمان اسناد و اظهارات نادرست در پروسه تدارکات و یا امور نظارتی مربوط می باشد.</p> <p>3.2 اداره پیشنهاد اعطای قرارداد به داوطلب برنده که مستقیماً یا از طریق نماینده مرتکب فساد، تقلب، تبانی، اجبار یا ایجاد اختلال و موانع در مراحل داوطلبی یا در اجرای قرارداد گردیده است را لغو می نماید.</p> <p>3.3 اداره در صورت ارتکاب فساد، تقلب، تبانی، اجبار و اختلال در مراحل تدارکات توسط کارمند اداره، موضوع را در اسرع وقت به مراجع ذیربط ارجاع می نماید.</p> <p>3.4 اداره داوطلب یا قراردادی را در صورت ارتکاب اعمال مندرج فقره (I) ماده چهل و نهم قانون تدارکات از اشتراک در مراحل تدارکات محروم می نماید.</p> <p>3.5 داوطلب، قراردادی و قراردادی فرعی، مکلف است، زمینه تفتیش و بررسی حسابات، یادداشت ها و سایر اسناد مربوط به تسلیمی آفر و اجرای قرارداد را توسط مفتشین موظف از جانب اداره فراهم نماید.</p>	
<p>4.1 داوطلب و شرکای بی می توانند تبعیت ترکشوری را با رعایت محدودیت های مندرج صفحه <i>معلومات داوطلبی</i> داشته باشند. در صورت که داوطلب، قراردادی و قراردادی فرعی، ساکن، تبعه و یا ثبت در یک کشور بوده و یا مطابق قوانین همان کشور فعالیت نماید، تبعه همان کشور محسوب می گردد.</p> <p>4.2 داوطلب نباید تضاد منافع داشته باشد. داوطلب با یک یا بیشتر جوانب این داوطلبی تضاد منافع دارد اگر بصورت مستقیم یا غیر مستقیم با شرکت یا طرف که طرح، مشخصات و سایر اسناد مربوط این تدارکات را ترتیب نموده و یا با شخص که منحیت مدیر پروژه تحت این داوطلبی پیشنهاد شده باشد ارتباط داشته باشد. داوطلب که تضاد منافع داشته باشد غیر واجد شرایط پنداشته می شود. شرکت یا شخص که توسط اداره، موظف به ارائه خدمات مشورتی در ترتیب و نظارت امور ساختمانی گردیده و همچنین شرکت بنای متعلق به آن در این داوطلبی غیر واجد شرایط پنداشته می شوند.</p>	<p>ماده 4 - داوطلب واجد شرایط</p>
<p>4.3 اداره نمی تواند قرارداد را با داوطلب محروم شده و یا تحت محرومیت عقد نماید. لست داوطلبان محروم شده و تحت محرومیت از وبسایت اداره تدارکات ملی قابل دریافت می باشد.</p> <p>4.4 داوطلب مکلف است شرایط و مدارک، نسبت اهلیت خویش را مطابق مندرجات صفحه <i>معلومات داوطلبی</i> ارائه نماید.</p>	
<p>5.1 تمام داوطلبان شرح ارزیابی شیره کاری پیشنهادی و جدول امور ساختمانی بشمول نقشه ها و چارت های مورد نیاز با در قسمت <i>فرم های داوطلبی</i> ارائه می نمایند.</p> <p>5.2 در صورت انجام ارزیابی فنی غیر داوطلبان، عقد قرارداد صرف با داوطلبان موفق در ارزیابی قبلی اهلیت صورت می گیرد. داوطلبان موفق در ارزیابی فنی اهلیت معلومات تجدید شده در مورد اهلیت خویش و یا استمرار اهلیت ارزیابی شده را در روز تسلیمی آفر ارائه می نمایند. تجدید یا تأیید استمرار اهلیت در قسمت <i>فرم</i> درج میگردد.</p> <p>5.3 در صورت عدم یاد آسانی ارزیابی مدارک داوطلبان، داوطلبان معلومات و اسناد ذیل را بر علاوه</p>	<p>ماده 5 - اهلیت داوطلب</p>

بازسازی حوض آبگیر و دیوار ممانعتی جوی سد قدیمی واقع و نسوالی پشتونکوت ولایت فاریاب

MAIL/PT/NCB/W/124/98

اسمه دستورالعمل اجرایی 2، 3، 4، 5 و 6 (ماده 2) حکم هفدهم طرزالعمل تدارکات شامل قسمت 3 می نمایند. مگر آنکه در صفحه معلومات داوطلبی، طور دیگر تذکر رفته باشد:

1- نقل اجرائی اسناد که شامل مشخصه وضعیت حقوقی، محل ثبت، آدرس تجارتي و نوع فعالیت قرارگرفته باشد؛

2- اسناد حاصله از تسلیت و امضاء شده؛

3- ارزش مجموعی امور ساختمانی اجرا شده در 5 سال گذشته؛

4- تجربه کاری یا ماهیت و اندازه مشابه در پنج سال گذشته و جزئیات امور ساختمانی زیر کار و یا قرارداد شده یا نکرد طرفه قرار داد که منجران برای معلومات بیشتر با وی تماس گرفت.

5- توان برپا کردن تدارکات ساختمانی مستقیم شده برای اجرای این قرارداد؛

6- اعتبار و اعتبار کارکنان کلیدی و مدیران کلیدی که برای اجرای این قرارداد اختصاص داده می شوند؛

7- گزارش وضعیت مالی داوطلب مانند گزارش تفیش یا بیانیه مفاد و ضرر یا اظهار نامه تصفیه مالی در 5 سال گذشته؛

8- مدارک در دسترس دهنده برده شده سرمایه دورانی کافی نزد داوطلب برای اجرای این قرارداد دسترس در اختیار (قرض) و سایر منابع مالی قابل دسترسی، که بدون شمولیت پیش برداخت قابل اجراء است این قرارداد بیشتر از سایر تعهدات مالی داوطلب برای سایر قرارداد ها و اجرائی مالی ارائه شده باشد.

9- معلومات در دوره دعوتی در جریان و یا اختتام یافته در پنج سال اخیر که داوطلب در آن دخیل بوده باشد. بسمول طرفین دعوتی، تسلیح تحت منازعه و احکام صادره در مورد.

10- معلومات در باره تعهدات قراردادی دیگری

5.4 در صورتی که در اسناد مناقصه شرکت (آ) در یا بیشتر شرکت باشد، داوطلب مشترک مکلف به رعایت موارد زیر می باشد مگر آنکه در صفحه معلومات داوطلبی، طور دیگر تذکر رفته باشد:

1- اگر شامل تعهدات مشارکت باشد 3 ماده آ این دستورالعمل برای هر شریک مشترک باشد؛

2- توافقنامه، قرارداد و سایر اسناد تعهدات تمام شرکا مهر و امضاء شده باشد؛


3- اسناد تعهدات مشارکتی که مطابق شرایط آن می باشد؛

4- کلیه اسناد تعهدات مشارکتی معرفی گردیده و مسؤل قبول مسؤلیت ها و پذیرش رهنمود ها به تعداد کلی از سایر شرکا می باشد.

5- اسناد تعهدات مشارکتی که تحت یا ترکیب اصلی صورت بگیرد؛

6- کلیه اسناد تعهدات مشارکتی که توسط شرکا امضاء گردیده است.

شرطنامه معیاری تدارکات امور ساختمانی کوچک - اداره تدارکات ملی

<p>5.5 جهت واجد شرایط شناخته شدن برای اعطای قرارداد، داوطلب باید معیار های اهلیت ذیل را دارا باشد. مگر اینکه در صفحه <b>معلومات داوطلبی</b> طور دیگر تذکر رفته باشد:</p> <p>1- حجم معاملات، در سکتور ساختمانی در خلال مدت مندرج <b>صفحه معلومات داوطلبی</b>؛</p> <p>2- تجربه منحیث قرارداد های اصلی در امر ساختمانی در حد اقل تعداد قرارداد های ساختمانی با اندازه، ماهیت و پیچیدگی معادل در <b>صفحه معلومات داوطلبی</b> (بمنظور مطابقت با این معیار داوطلب باید حد اقل (70) فیصد امور ساختمانی را تکمیل نموده باشد) قرارداد که تحت دعوا بوده و مبلغ تحت منارعه بیشتر از (10) فیصد قیمت قرارداد باشد، نمی تواند منحیث تجربه مد نظر گرفته شود.</p> <p>3- یک پلان دسترسی (مالکیت و اجاره) به موقع تجهیزات مورد نیاز مندرج <b>صفحه معلومات داوطلبی</b></p> <p>4- داشتن یک مدیر قرارداد با (5) سال تجربه کاری در امور ساختمانی با ماهیت مشابه بشمول حد اقل (3) سال تجربه کاری منحیث مدیر؛</p> <p>5- تارایی های سالن و یا انواع اعتبارات (قرضه) که کمتر از مبلغ تذکر رفته در <b>صفحه معلومات داوطلبی</b> نباشد و بیشتر از تعهدات مالی داوطلب برای سایر قرارداد ها بدون شمولیت پیش برداخت قابل اجرا تحت این قرارداد باشد؛</p> <p>استمرار تدارک یا استمرار مدور فرمها حکمیت بر پایه داوطلب یا شریک داوطلب مشترک در گذشته منجر به فاقد اهلیت شمرده شدن داوطلب شده می تواند</p>	
<p>5.6 برای مطابقت با حد اقل معیار اهلیت مندرج جز 1 بند 5 ماده 5 این دستورالعمل، ارقام اهلیت هر شریک شرکت مشترک باهمه جمع می گردد و مجموع ارقام اهلیت شرکا 100 فیصد معیار اهلیت را تکمیل نماید. هر شریک باید حد اقل (25) فیصد و شریک اصلی حد اقل (40) فیصد معیار اهلیت را تکمیل نماید. در تکمیل شرط بالا منجر به رد آفر شرکت مشترک می گردد. تجربه و منابع قراردادی فرعی در تکمیل معیار ها توسط داوطلب در نظر گرفته نمی شود، مگر اینکه در صفحه <b>معلومات داوطلبی</b> طور دیگر تذکر رفته باشد.</p>	
<p>6.1 هر داوطلب می تواند یک آفر را بصورت انفرادی یا منحیث شریک شرکت مشترک ارائه نماید. هر گاه داوطلب بیشتر از یک آفر ارائه نموده و یا در بیشتر از یک آفر شریک باشد منجر به رد تمام آفر های که داوطلب در آن اشتراک دارد میگردد. اشتراک منحیث قراردادی فرعی و آفر بدیل در صورتیکه مجاز باشد از این امر مستثنی است.</p>	<p>ماده 6- هر داوطلب یک آفر</p>
<p>7.1 داوطلب بصرف خود آفر را تهیه و تسلیم نموده و اداره مسؤلیت چنین مصارف را ندارد.</p>	<p>ماده 7- مصارف داوطلبی</p>
<p>8.1 داوطلب می تواند با قبول مسؤلیت و خطرات مربوط از ساحه کار و محیط و ماحول آن بازدید نموده و معلومات لازم جهت تسلیم آفر را تنها از طریق تدارکات امور ساختمانی را جمع آوری نماید. مصارف بازدید از محل</p>	<p>ماده 8- بازدید از ساحه</p>

بازسازی حوض آبگیر و دیوار محافظه ای جدید شاه فسمی واقع ولسوالی پشتونکوت ولایت فاریاب

MAH/PD/NCRF/W/124/08

شرطنامه معیاری تدارکات امور ساختمانی کیپک - اداره تدارکات ملی

	به عریضه داوطلب می باشد.
	ب. شرطنامه
<p>9.1 این تدارکات ملی جهت خرید و تامین مصالح ساختمانی مطابق ماده 11 این دستور العمل می باشد:</p> <p>فصل 1 اول: کلیات و شرایط عمومی تدارکات</p> <p>فصل 2 دوم: مشخصات و مقادیر مصالح ساختمانی</p> <p>فصل 3 سوم: نحوه برپایی و اجرای تدارکات</p> <p>فصل 4 چهارم: نحوه تحویل و پرداخت</p> <p>فصل 5 پنجم: نحوه اعتراض و تجدید نظر</p> <p>فصل 6 ششم: ضمانت نامه بانکی</p> <p>فصل 7 هفتم: حفظ اسناد و مدارک</p> <p>فصل 8 هشتم: برپایی و اجرای تدارکات</p> <p>فصل 9 نهم: نحوه تحویل و پرداخت</p> <p>فصل 10 دهم: نحوه اعتراض و تجدید نظر</p>	<p>ماده 9- مندرجات شرطنامه</p>
<p>0.1 داوطلبانی که در تدارکات ملی شرکت می کنند، باید شرایط عمومی تدارکات را از اداره بصورت کتبی با تماس به آدرس مندرج صفحه شرایط تدارکات مطالعه نمایند. مشروط بر اینکه مطالبه متذکره حد اقل (7) روز در کاروباری قبل از تاریخ برگزاری تدارکات در داوطلبی مقید قبل از میعاد تسلیمی آفرها به اداره مواصلت نموده باشد. اداره در زمان مهلت آفرها که در داوطلبی نیز و (2) روز کاری در داوطلبی مقید توضیح کتبی را به داوطلبان اعلام می نماید. آفرها که در توضیح به تمام داوطلبانی که شرطنامه را دریافت نموده اند بدون تذکر آفرها در مهلت مقرر در تدارکات ملی شرکت می کنند.</p> <p>0.2 آفرها باید به شرایط عمومی تدارکات و شرایط خاص تدارکات که در شرطنامه، در صورتیکه در شرطنامه ذکر شده باشد، آفرها را به دقت مطالعه نمایند. آفرها باید در جلسه قبل از داوطلبی در محل، تاریخ و وقت مندرج در صفحه شرایط تدارکات تدارکات ملی شرکت نمایند.</p> <p>10.3 از دو هفته قبل از شروع مهلت برپایی تدارکات سوال داشته باشد، آنها بصورت تحریری قبل از تاریخ برگزاری تدارکات ملی شرکت می کنند.</p> <p>10.4 آفرها باید در جلسه قبل از داوطلبی در محل، شرایط عمومی تدارکات و شرایط خاص تدارکات که در شرطنامه، در صورتیکه در شرطنامه ذکر شده باشد، آفرها را به دقت مطالعه نمایند. آفرها باید در جلسه قبل از داوطلبی در محل، تاریخ و وقت مندرج در صفحه شرایط تدارکات تدارکات ملی شرکت نمایند.</p>	<p>ماده 10- توضیح شرطنامه</p>

2 در قرارداد های تدارکات ملی، شرایط عمومی تدارکات و شرایط خاص تدارکات که در شرطنامه ذکر شده است.

بازسازی حوض آبگیر و دیوار بتنی تانکوی ذخیره آب در منطقه 5، ولسوالی پشتونکوت ولایت فاریاب

MAIL/PT/NCB/W/12478

شرطنامه معیاری تدارکات امور ساختمانی کویچک - اداره تدارکات ملی

<p>11.1 اداره میتواند در طول میعاد تسلیمی آفر ها با صدور ضمیمه شرطنامه را تعدیل نماید.</p> <p>11.2 ضمیمه صادره جزء شرطنامه محسوب گردیده و بصورت کتبی به داوطلبانیکه شرطنامه را دریافت نموده اند ارسال میگردد. داوطلبان دریافت ضمیمه را به صورت کتبی تصدیق می نمایند.</p> <p>11.3 اداره می تواند به منظور احتیاط قرارداد را در وقت کافی برای داوطلبان جهت تهیه آفر، طی یک ضمیمه میعاد تسلیمی آفر ها را در مهلت با بردن ماده 21 این دستورالعمل تمدید نماید.</p>	<p>ماده 11 - تعدیل شرطنامه</p>
<p>ج. تهیه آفر ها</p>	
<p>12.1 تمام اسناد مربوط آفر به زبان که در صفحه معلومات داوطلبی مشخص گردیده ترتیب میگردد.</p>	<p>ماده 12 - زبان آفر</p>
<p>13.1 آفر ارائه شده شامل اسناد زیر می باشد:</p> <ol style="list-style-type: none"> <li>1- ضمیمه آفر در مطابقت با ماده 17 این دستورالعمل؛</li> <li>2- بل انجام کاری آ قیمت گذاری شده؛</li> <li>3- فهرست آفر داوطلبی؛</li> <li>4- اسناد و فرم معلومات؛</li> <li>5- کپی از بلیت بزرگ و کوچک؛</li> <li>6- سایر مواد مطابقه شده در صفحه معلومات داوطلبی.</li> </ol>	<p>ماده 13 - اسناد شامل آفر</p>
<p>14.1 قرارداد برای تمام امور ساختمانی مندرج بند 1 ماده 1 این دستورالعمل به اساس بل انجام کار قیمت گذاری شده که توسط داوطلب ارائه می گردد می باشد.</p>	<p>ماده 14 - قیمت آفر</p>
<p>14.2 داوطلب باید نرخ ها و قیمت ها برای تمام اقلام امور ساختمانی مندرج بل انجام کاری را ارائه نماید. اقلام که برای آن قیمت ارائه نشده باشد، قیمت و نرخ آن در بل انجام کار شامل شده محسوب گردید. در صورتیکه مجموع قیمت فتم یا اقلامی که برای آن قیمت ارائه نشده است از (10) فیصد قیمت آفر داوطلب تجاوز نماید، آفر وی غیر جوابگو محسوب میگردد. در صورت تصحیح، اطلاعاً خط زده شده، تصحیح شده امضا و تاریخ تصحیح درج گردد.</p>	<p>398</p>
<p>14.3 تمام اجراء و عملیات در تمام ولایات و مناطق تابعه مالیات بر معاملات انتفاعی (BRT) و سایر مکلفیت های مالی فاین بر تاجران محاسبه می گردند. و از قبل از ختم میعاد تسلیمی آفر، در قیمت ها، نرخ ها و قیمت مجموعی آفر شامل گردد.</p>	
<p>14.4 در صورت تذکر در صفحه معلومات داوطلبی و شرایط خاص قرارداد و احکام ماده 47 شرایط عمومی</p>	

\* Business Receipt Tax

شرطنامه معیاری تدارکات امور ساختمانی کابل - اداره تدارکات، دلی

	<p>تواند نرخ جاری قیمت های آفر در جریان اجرای قرارداد قابل تعدیل می باشد. داوطلب معلومات لازم مندرج ماده 15 شرایط عمومی و خاص قرارداد را توأم با آفر خویش ارائه می نماید.</p>
<p>ماده 15- اسعار آفر و پرداخت</p>	<p>15.1 در صورتی که اسعار آفر از واحد پول ملی افغانستان با واحد پولی افغانی آرایه نماید، مگر اینکه اسعار آفر با واحد پول ملی افغانستان با واحد پولی افغانی آرایه نشده باشد.</p>
	<p>15.2 اسعار آفر باید به واحد پول ملی افغانستان باشد که در روز مندرج صفحه معلومات داوطلبی می باشد.</p>
	<p>15.3 داوطلب مکلف است بهر زمان اسعار آفر خود را در آفر ارائه نماید.</p>
<p>ماده 16- میعاد اعتبار آفرها</p>	<p>16.1 آفر باید به مدت 90 روز پس از منتهی شدن مهلت اعتبارات داوطلبی اعتبار داشته باشد. این مدت در داوطلبی های ملی و بین المللی می تواند به مدت 60 روز از مهلت معیاد تسلیمی آفر ها باشد. آفر های با مدت اعتبار کمتر از 90 روز پس از منتهی شدن مهلت اعتبارات داوطلبی اعتبار نداشته شده. رد میگردد. در داوطلبی بین المللی اسعار آفر باید به واحد پول ملی افغانستان با واحد پولی افغانی آرایه شده باشد. در داوطلبی بین المللی اسعار آفر باید به واحد پول ملی افغانستان با واحد پولی افغانی آرایه شده باشد. در صورت تمدید میعاد اعتبار آفر اسعار آفر باید به مدت مشابه تمدید میگردد. داوطلب نمی تواند در آفر اعتبارات خود را به مدت کمتر از 90 روز از مهلت اعتبارات داوطلبی اعتبار داشته باشد. اسعار آفر با مدت اعتبار کمتر از 90 روز پس از منتهی شدن مهلت اعتبارات داوطلبی اعتبار نداشته شده. رد میگردد.</p>
<p>ماده 17- تضمین آفر و اظهار نامه تضمین آفر</p>	<p>17.1 داوطلب مکلف است تا پیش از انقضای مهلت اعتبارات آفر را متحیث جزء آفر خود تهیه نماید. آفر بدون تضمین آفر اعتبارات خود را به مدت مشابه تمدید نمی تواند.</p>
	<p>17.2 اسعار آفر باید به واحد پول ملی افغانستان با واحد پولی افغانی و یا سایر اسعار آفر با واحد پول ملی افغانستان با واحد پولی افغانی آرایه شده باشد. در صورتی که اسعار آفر با واحد پول ملی افغانستان با واحد پولی افغانی آرایه نشده باشد، اسعار آفر اعتبارات خود را به مدت مشابه تمدید نمی تواند. اسعار آفر باید به واحد پول ملی افغانستان با واحد پولی افغانی آرایه شده باشد. در صورتی که اسعار آفر با واحد پول ملی افغانستان با واحد پولی افغانی آرایه نشده باشد، اسعار آفر اعتبارات خود را به مدت مشابه تمدید نمی تواند.</p> <p>19 (فرم های)</p> <p>19.1 اسعار آفر باید به واحد پول ملی افغانستان با واحد پولی افغانی آرایه شده باشد. در صورتی که اسعار آفر با واحد پول ملی افغانستان با واحد پولی افغانی آرایه نشده باشد، اسعار آفر اعتبارات خود را به مدت مشابه تمدید نمی تواند.</p> <p>19.2 اسعار آفر باید به واحد پول ملی افغانستان با واحد پولی افغانی آرایه شده باشد. در صورتی که اسعار آفر با واحد پول ملی افغانستان با واحد پولی افغانی آرایه نشده باشد، اسعار آفر اعتبارات خود را به مدت مشابه تمدید نمی تواند.</p>

کندر قرارداد های با پرداخت باالمتنع از


بازسازی حوض آبگرم

بازسازی حوض آبگرم، مدینه، ولسوالی پشته نکو و ولسموالی پشته نکو و ولایت فاریاب

MAIL: PD@CROWINTEL.AE



شرطنامه معیاری تدارکات امور ساختمانی کویچک - اداره تدارکات ملی
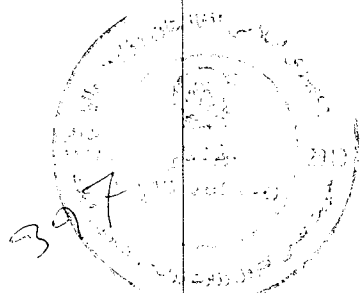
<p>فایل پرداخت باشد.</p> <p>5- نسخه اصلی آن تسلیم نامه شود. کپی ها قابل قبول نخواهد بود.</p> <p>6- ميعاد اعتبار تضمین آفر یا اظهار نامه تضمین آفر در مطابقت با بند 2 ماده 16 این دستورالعمل، حد اقل (28) روز بیشتر از ميعاد اعتبار آفر و یا ميعاد تمدید شده آن باشد.</p>	
<p>17.3 در صورت که تضمین آفر یا اظهار نامه تضمین آفر در مطابقت با بند 1 ماده 17 این دستورالعمل مطالبه گردیده باشد، تمام آفر های که توأم با تضمین آفر یا اظهار نامه تضمین آفر مطابق بند فوق الذکر نباشد، غیر جوابگو پنداشته شده رد می گردند.</p>	
<p>17.4 تضمین آفر داوطلبان غیر موفق، بعد از عقد قرارداد با داوطلب برنده، به آنان مسترد میگردد.</p>	
<p>17.5 در حالت ذیل شرایط تضمین آفر تطبیق و یا تضمین آفر مسترد نمی گردد:</p> <p>1- در صورت تاخیر یا انصراف از آفر بعد از انعقاد مدت معینه تسلیمی آن به استثنای مورد بند 2 ماده 16 این دستورالعمل؛</p> <p>2- در صورت انکار داوطلب از پذیرش صحیح اشتباهات حساسی در جدول قیمت های ارائه شده در آفر؛</p> <p>3- در صورت اجتناب داوطلب از پذیرش اشتباهات محاسباتی در آفر در مطابقت با بند 2 ماده 28 این دستورالعمل؛</p> <p>4- اجتناب داوطلب برنده از عقد قرارداد در خلال مدت معینه؛</p> <p>5- عدم ارائه تضمین اجرای قرارداد توسط داوطلب برنده؛</p> <p>6- در صورت عدم رعایت داوطلب به دلیل ناشی در این داوطلبی.</p>	
<p>17.6 در صورتی که داوطلب شرکت مشاوره (JV) باشد، تضمین آفر یا اظهار نامه تضمین آفر باید بنام تمام شرکاء مشاوره باشد.</p>	
<p>18.1 آفر دایر بر تبدیل شرکت غیر صورتی قابل قبول خواهد بود که در صفحه معلومات داوطلبی از قبولی آن تذکر رفته باشد. در صورت قبولی آفر تبدیل طبق احکام بند 1 و 2 ماده 18 این دستورالعمل اجراءات صورت میگیرد و سایر پذیرش بکنی از شرکت های قبیل در صفحه معلومات داوطلبی مشخص میگردد:</p> <p>1- داوطلب می تواند آفر های تبدیل را با آفر اصلی تسلیم نموده و اداره صرف در صورت که آفر اصلی را در زمان انقضای آفر اصلی از اعتبار خارج نماید.</p> <p>2- داوطلب می تواند آفر تبدیل را بدون آفر اصلی تسلیم نماید که در این صورت آفر های اصلی و آفر های تبدیل هر کدام به نوبه خود از اعتبار خارج می گردند.</p> <p>18.2 آفر های تبدیل بنام شرکاء محاسبه دوزاین، مشخصات تخنیکی، جزئیات قیمت ها، شیوه</p>	<p>ماده 18- آفر های تبدیل</p>

بازسازی حوض آبگیر و دیوار محافظی حوض شده فاسمی، واقع ولسوالی پشتونکوت ولایت فاریاب

MAL/P/ENCB/W/124/98



شرطنامه معیاری تدارکات امور بااختیارات کوچک - - اداره تدارکات پای


<p>نمونه‌ها پس از آنکه برای هر نوعی از اجناس در اختیار کارگاه تکمیل جدول در حدود مناسب و دیگر جزئیات مربوط جهت ارزیابی آنرا در دسترس قرار داده و آفر را میبایست.</p>	
<p>19.1 در مطابقت با ماده 19-1-1، آفر باید از نظر فنی و فنی قابل قبول را مطابق ماده 13 این دستورالعمل ترتیب و با علامت گذاری "کاپی" از جمله مشخصات فنی درج شده، پر کرده کاپی های آفر یا کلمه "کاپی" علامه گذاری شده و به آدرس مشخص شده، معاینات نهایی نشده شده، درصورت محدودیت تفاوت میان اصل و کاپی، اصل این قابل اعمال خواهد بود.</p>	<p>ماده 19- شکل و امضاء آفر</p>
<p>19.2 آفر دهننده باید آفر را در بسته بندی، و در پاکت ناسدنی نوشته شده و توسط نماینده قانونی داوطلب در بسته بندی امضاء نماید. بسته بندی باید در مطابقت با جزء 1 بند 3 ماده 5 این دستورالعمل امضا و مهر گردد. بسته بندی باید در پاکت با آدرس مشخص شده در آفر یا آفر دهننده باید توسط شخص که آفر را امضا نموده، امضا گردد.</p>	
<p>19.3 آفر را به ویژه وسایل نوشتاری، سایر لوازم التحریر یا تجهیزات نوشتاری صرف در صورتی قابل اعتبار میباشد که توسط شخصیکه آفر را امضا نموده، امضا شده یا امضا نموده، داوطلب، امضا شده باشد.</p>	
<p>19.4 اگر آفر دهننده تمایل به تغییر در آفر قابل قبول نداشته باشد، مگر اینکه مطابق هدایات اداره یا برای اصلاح اشتباهات باشد، در صورت اصلاح اشتباهات توسط شخصی که آفر را امضا نموده، امضا این قابل اعمال خواهد بود.</p>	
<p><b>د. تسلیمی آفرها</b></p>	
<p>20.1 آفر دهننده باید آفر را در بسته بندی مناسب و در بسته ارسال نماید. ارسال الکترونیکی آفرها در صورت تایید کارفرما در صورتی که در آفر درج شده، در صورت مجوز بودن ارسال آفر الکترونیکی، در بسته بندی مناسب و در بسته بندی مناسب درج شده، پر کرده کاپی های آفر را در پاکت های جداگانه قرار داده و در بسته بندی مناسب قرار داده، آدرس مشخص شده و "کاپی" بنویسد.</p>	<p>ماده 20- تسلیمی، مهر و علامت گذاری آفر</p>
<p>20.2 آفر دهننده باید آفر را در بسته بندی مناسب و در بسته ارسال نماید. ارسال الکترونیکی آفرها در صورت تایید کارفرما در صورتی که در آفر درج شده، در صورت مجوز بودن ارسال آفر الکترونیکی، در بسته بندی مناسب و در بسته بندی مناسب درج شده، پر کرده کاپی های آفر را در پاکت های جداگانه قرار داده و در بسته بندی مناسب قرار داده، آدرس مشخص شده و "کاپی" بنویسد.</p>	
<p>20.3 آفر دهننده باید آفر را در بسته بندی مناسب و در بسته ارسال نماید. ارسال الکترونیکی آفرها در صورت تایید کارفرما در صورتی که در آفر درج شده، در صورت مجوز بودن ارسال آفر الکترونیکی، در بسته بندی مناسب و در بسته بندی مناسب درج شده، پر کرده کاپی های آفر را در پاکت های جداگانه قرار داده و در بسته بندی مناسب قرار داده، آدرس مشخص شده و "کاپی" بنویسد.</p>	
<p>20.4 آفر دهننده باید آفر را در بسته بندی مناسب و در بسته ارسال نماید. ارسال الکترونیکی آفرها در صورت تایید کارفرما در صورتی که در آفر درج شده، در صورت مجوز بودن ارسال آفر الکترونیکی، در بسته بندی مناسب و در بسته بندی مناسب درج شده، پر کرده کاپی های آفر را در پاکت های جداگانه قرار داده و در بسته بندی مناسب قرار داده، آدرس مشخص شده و "کاپی" بنویسد.</p>	

بازسازی حوض آبگیر، دیوار محافظی حوض شاه داسمی واقع ولسوالی پشونکوٹ ولایت فاریاب

MAAF-PW/NCR/2024-238

شرطنامه معیاری تدارکات امور ساختمانی کوچک - اداره تدارکات ملی

انعجل را ندارد	
21.1 آفرها باید قبل از ختم میعاد تسلیمی مندرج صفحه معلومات داوطلبی به آدرس مندرج صفحه معلومات داوطلبی تسلیم گردند.	ماده 21- میعاد تسلیمی آفرها
21.2 اداره می تواند بر صورت لزوم، با دستور پکت تعدیل طبق ماده 11 دستور العمل برای داوطلبان، میعاد تسلیمی آفرها را تمدید نماید. در این صورت تمامی حقوق و مکلفیت های اداره و داوطلب در طول میعاد تسلیمی تمدید شده ادامه می یابد.	
22.1 آفرهای نواقص رسیده رد گردیده و بدون باز شس مسترد میگردند.	ماده 22- آفرهای نواقص رسیده
23.1 داوطلب می تواند قبل از ختم میعاد تسلیمی آفرها، با ارسال اطلاعیه کتبی که توسط نماینده با صلاحیت داوطلب امضاء شده باشد، کاپی صلاحیت نامه مربوط موجود باشد، آفر خویش را تعویض، تعدیل و یا از آن انصراف نماید. اطلاعیه کتبی نوام با آفرهای تعویض، انصراف یا تعدیل شده بوده و این اطلاعیه باید: 1- در مطابقت با مواد 19 و 20 این دستور العمل ارسال گردیده، بر علاوه پاکت های مربوط نیز با کلمات "انصراف"، "تعویض" یا "تعدیل" نشانی شده باشد. 2- قبل از ختم میعاد تسلیم آفرها و رسیده اداره دریافت شده باشد.	ماده 23- انصراف، تعویض و تعدیل آفرها
23.2 تعویض یا تعدیل آفرها بعد از صورت الاجل تسلیمی آفر صورت گرفته نمی تواند.	
23.3 هرگونه انصراف، تعویض و تعدیل آفرها در فاصله زمانی میان ضرب الاجل تسلیمی آفرها و ختم میعاد اعتبار آفر خویش که در فیز و تسلیم آفر تکمیل یافته بشمول میعاد تمدید شده اعتبار آفر صورت گرفته نماید. انصراف در حین میعاد تمدید شده مسترد نمودن تضمین آفر یا اجرای اظهار نامه تضمین آفر مشفق ماده 7 دستور العمل برای داوطلبی میگردد.	
23.4 داوطلب تحقیق را تنها در آفر اولی یا در آفر تعدیل در مطابقت با این ماده دستور العمل پیشنهاد می نماید.	
هد آفر گشایی و ارزیابی	
24.1 آفرهای ارزیابی در وقت مقرر در محل اعلام شده در ماده 23 این دستور العمل در محضر عام در محل، سوخ و زمان که در صفحه دستور العمل درج شده، تکمیل یافته، باز می نمایند. در صورت ارسال آفرها بصورت الکترونیکی، روش احراز آفر گشایی مربوط در صفحه معلومات داوطلبی درج گردد.	ماده 24- آفر گشایی و ارزیابی
24.2 در محصل آفر گشایی، رئیس دفتر گشایی ابتدا آفرهایی را که با کلمه "انصراف" نشانی شده و قبل از ختم میعاد تسلیمی آفرها اطلاعیه انصراف خویش را تسلیم نموده اند، را اعلام و بدون باز	

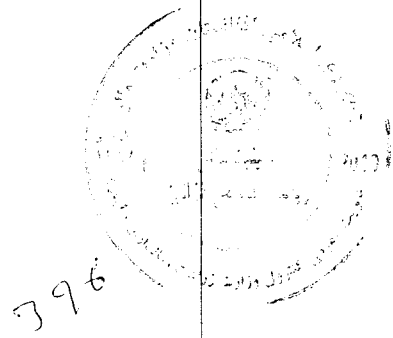

بازسازی حوض آبگیر به دیوار محاصره‌ی جدید شده فشمینی واقع ولسوالی پشتونکوت ولایت فاریاب

MAIL/PL/MNCB/W/124/98


شرطنامه معیاری تدارکات اموال ساختمانی کرجک - اداره تدارکات ملی

	شماره دستورالعمل نمایند
24.3	بابت افر کاشتی افرها باید آورده نام داوطلبان، قیمت افر، مجموعه مبلغ هر افر و هر گونه افر بدیل (در صورت نیاز) به صورت جدولی به همراه توضیحات افر بدیل، هر گونه تخفیف، انصراف، تعویض، تعدیل، موجودیت یا عدم موجودیت سایر افرها یا اطلاعات دیگر در خصوص افرها در صورت لزوم، و سایر جزئیات را که اداره مناسب بداند در افر کاشتی افرها درج نماید. افر کاشتی افرها باید درج شود. مگر اینکه مطابق بند 1 ماده 22 این دستورالعمل با توافق کننده باشد افرهای تعویض و تعدیل تسلیم شده مطابق ماده 23 این دستورالعمل برای ارزیابی و انتخاب نظر گرفته شده و هیچگونه استثنایی در این مورد مسترد میگردد.
24.4	اگر در افر کاشتی افرها به اشتباه در قیمت افرها ذکر شده در مطابقت با بند 3 ماده 24 این دستورالعمل تهیه شده است.
24.5	بابت افر کاشتی افرها در جدولی به همراه توضیحات افرها درج شود. مگر اینکه مطابق بند 1 ماده 22 این دستورالعمل با توافق کننده باشد افرهای تعویض و تعدیل تسلیم شده مطابق ماده 23 این دستورالعمل برای ارزیابی و انتخاب نظر گرفته شده و هیچگونه استثنایی در این مورد مسترد میگردد.
24.6	اگر در افر کاشتی افرها به اشتباه در قیمت افرها ذکر شده در مطابقت با بند 3 ماده 24 این دستورالعمل تهیه شده است.
ماده 25- محرمت	25.1 در صورتی که در افرها درج شده باشد، افرها در جدولی به همراه توضیحات افرها درج شود. مگر اینکه مطابق بند 1 ماده 22 این دستورالعمل با توافق کننده باشد افرهای تعویض و تعدیل تسلیم شده مطابق ماده 23 این دستورالعمل برای ارزیابی و انتخاب نظر گرفته شده و هیچگونه استثنایی در این مورد مسترد میگردد.
ماده 26- توضیح افرها	26.1 افرها باید در جدولی به همراه توضیحات افرها درج شود. مگر اینکه مطابق بند 1 ماده 22 این دستورالعمل با توافق کننده باشد افرهای تعویض و تعدیل تسلیم شده مطابق ماده 23 این دستورالعمل برای ارزیابی و انتخاب نظر گرفته شده و هیچگونه استثنایی در این مورد مسترد میگردد.
ماده 27- ارزیابی و تشخیص جوابگویی افرها	27.1 افرها باید در جدولی به همراه توضیحات افرها درج شود. مگر اینکه مطابق بند 1 ماده 22 این دستورالعمل با توافق کننده باشد افرهای تعویض و تعدیل تسلیم شده مطابق ماده 23 این دستورالعمل برای ارزیابی و انتخاب نظر گرفته شده و هیچگونه استثنایی در این مورد مسترد میگردد.
27.2	اگر در افر کاشتی افرها به اشتباه در قیمت افرها ذکر شده در مطابقت با بند 3 ماده 24 این دستورالعمل تهیه شده است.

بازسازی حوض آبکده در پارکچه شهرداری منطقه ۴ شهرداری کرج - واقع در سه‌پایه بشتونکوت و لایت فاریاب

MAINTENANCE 02498

شرطنامه معیاری تدارکات امور ساختمانی کپچک - اداره تدارکات ملی
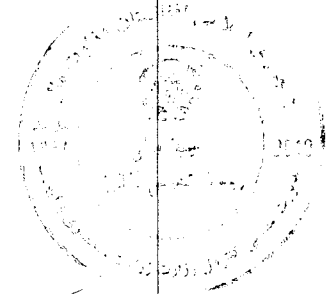
<p>مشخصات شرطنامه باشد. انحراف، اشتباه و از قلم افتادگی زمانی عمده پنداشته می شود که:</p> <p>1- تأخیر قابل ملاحظه بالای حدود، کیفیت یا انجام امور ساختمان داشته باشد؛</p> <p>2- ناسازگاری با اسناد دایمی داشته که حقوق اداره یا مکلفیت های دایم طلب تحت این قرار داد را بر خلاف شرطنامه محدود نماید؛</p> <p>3- در صورت تصحیح، باعث کاهش موقعیت رقابتی سایر داوطلبان گردد.</p>	
<p>27.3 آفر که در مطابقت به مندرجات شرطنامه، جوابگو نباشد رد گردیده و بعداً با اصلاح انحرافات، استثنای یا قلم افتادی جوابگو میگردد.</p>	
<p>27.4 هیچ مذاکره یا داوطلب با نازلترین نرخ یا سایر داوطلبان صورت گرفته نمی تواند.</p>	
<p>27.5 دارایی مربوط به این مناقصه در صورتی که در شرطنامه از آن تذکر نرفته، را ندارد تا تغییر قیمت یا تبدیل اثر صورت گیرد.</p>	
<p>28.1 اداره آفر ها را که در ارزیابی اولیه، واجد شرایط شناخته شوند را ارزیابی مالی نموده و به عنوان بخش از ارزیابی مالی جهت تصحیح اشتباهات احتمالی بررسی می نماید. تصحیح اشتباهات محاسباتی به شکل ذیل صورت میگیرد:</p> <p>1- هرگاه مشکلی در مورد مبلغ به وجود آمده باشد، مبلغ به حروف مدار اعتبار خواهد بود.</p> <p>2- در صورت عدم توافق نرخ فی واحد یا قیمت مجموعی قلم مربوط، نرخ فی واحد مد نظر گرفته شده، قیمت مجموعی تصحیح میگردد، مگر اینکه از نظر اداره به صورت واضح کدام علامه اعشاری در قیمت فی واحد بزرگتر باشد، که در این صورت قیمت مجموعی مد نظر گرفته شده و قیمت فی واحد اصلاح می گردد.</p>	<p>ماده 28 - تصحیح اشتباهات</p>
<p>28.2 در 17 ماده این مناقصه اشتباهات محاسباتی را تصحیح و اصلاح می نماید، آفر وی رد و تضمین آفر وی غیر قابل استرداد داشته باشد. داوطلبان تضمین آفر مطابق جزء 2 بند 5 ماده 17 این دستور العمل اجرا می گردد.</p>	 <p>باس</p>
<p>29.1 آفر بنا به واحد مبلغ ارقامی مطابق بند 1 ماده 15 این دستور العمل ارزیابی میگردد، در صورتیکه، در صورتیکه نرخ برابری استفاده شود، بلکه نخست قیمت آفر به واحد پولی افغانی با استفاده از نرخ مبادله مشخص شده در فرآیند مناقصه و ارزیابی آفر ها صورت میگیرد. مگر اینکه در صفحه معاینات داوطلبی مورد نیاز ذکر شده باشد.</p>	<p>ماده 29- اسعار در ارزیابی آفر</p>
<p>30.1 اداره آفر دارای نازلترین قیمت را بر اساس شرایط و معیارات و شرایط و مشخصات فنیکی مندرج در مناقصه به جهت مشخص جوابگو بودن آن ارزیابی می نماید. در صورتیکه آفر دارای نازلترین قیمت ارزیابی شده، سایر آفرها را در صورت لزوم ارزیابی مفصل جوابگو تشخیص گردد، هیئت ارزیابی می تواند بر روی آفرها، گواهی خودپوشی را به امر اعطاء ارائه نماید. در صورتیکه آفر دارای</p>	<p>ماده 30- ارزیابی و مقایسه آفر ها</p>

بازسازی حوض آبگیر و دیوار مناقضوی چوبی شاه تاسیسی واقع ولسوالی پشتونکوت ولایت فاریاب

MAIL/PA/NCIS/W/124/98

<p>تأیید می‌شود. در صورتی که جزییات مشخص نگردد، هیئت ارزیابی، آفر بعدی دارای قیمت نازلتر ارزیابی می‌شود. آفر بعدی با قیمتی بالاتر از آفر قبلی و غیر مجوز، در ارزیابی محصل قرار می‌دهد.</p>	
<p>30.1 آفر در این آفر، تنها قیمت آفر را در بخش آفر را محور دلیل تعیین می‌نماید؛          اما در صورتی که در بخش‌های دیگر، تفاوت‌هایی مشاهده شود، این دستور العمل؛          در صورتی که در بخش‌های دیگر، تفاوت‌هایی مشاهده شود، این دستور العمل؛</p>	
<p>30.2 حق تعیین برنده، بر مبنای کمترین قیمت آفر است. در صورتی که تفاوت‌ها، انحرافات          مشاهده شود، این دستور العمل؛          در صورتی که در بخش‌های دیگر، تفاوت‌هایی مشاهده شود، این دستور العمل؛</p>	
<p>30.3 در صورتی که در بخش‌های دیگر، تفاوت‌هایی مشاهده شود، این دستور العمل؛          در صورتی که در بخش‌های دیگر، تفاوت‌هایی مشاهده شود، این دستور العمل؛</p>	
<p>30.4 در صورتی که در بخش‌های دیگر، تفاوت‌هایی مشاهده شود، این دستور العمل؛          در صورتی که در بخش‌های دیگر، تفاوت‌هایی مشاهده شود، این دستور العمل؛</p>	
<p>31.1 ماده 31- ترجیح داخلی</p>	<p>31.1 در صورتی که در بخش‌های دیگر، تفاوت‌هایی مشاهده شود، این دستور العمل؛          در صورتی که در بخش‌های دیگر، تفاوت‌هایی مشاهده شود، این دستور العمل؛</p>
<b>واعطاء قرارداد</b>	
<p>32.1 ماده 32 - معیارات اعطاء قرارداد</p>	
<p>33.1 ماده 33- حق قبول هر آفر و رد یک یا تمام آفر ها</p>	

شرطنامه معیاری تدارکات امور ساختمانی کوچک - اداره تدارکات ملی

<p>34.1 اداره بند از ختم معیاد اطلاعیه تصمیم اعطای قرارداد و یا رسیدگی به اعتراضات داوطلبان، در صورتیکه قرارداد در حیطه صلاحیت آن اعطای مربوطه باشد، نامه قبولی آفر را به داوطلب برنده ارسال مینماید. در صورتیکه قرارداد در حیطه صلاحیت کمیسیون تدارکات ملی باشد، بعد از منظوری آن کمیسیون، نامه قبولی آفر به داوطلب برنده ارسال می شود. اداره نامه قبولی را بعد از قبول آفر، پیش از ختم معیاد اعتبار آفر به داوطلب برنده ارسال می نماید. این نامه بیان کننده قیمت تریات بوده که بعد از آن، با توجه به شرایط و مراقبت امور ساختمانی به قراردادی پرداخت میگردد.</p>	<p>ماده 34 - اطلاعیه اعطاء و امضای موافقتنامه قرارداد</p>
<p>34.2 اداره، قرارداد را در مطابقت به شرطنامه، آفر داوطلب برنده ترتیب و بعد از اخذ منظوری امر اعطاء در طی معیاد اعتبار آفر به داوطلب برنده ارسال می نماید. داوطلب برنده مکلف است، قرارداد را در مدت (10) روز بعد از درج شدن نام او در معیاد اعلام شده و به اداره تسلیم نماید.</p>	
<p>34.3 اداره بعد از عقد قرارداد با داوطلب برنده، معیانات ذیل را در وب سایت خویش، وب سایت اداره تدارکات ملی و در وبسایت رسمی وزارت راه و ترابری درج می نماید. اداره تدارکات ملی تجویز میگردد، نشر می نماید: 1- نام داوطلبانیکه آفر تصمیم نموده اند. 2- قیمت های خوانده شده در آفر کشایی. 3- نام و قیمت ارزیابی شده هر آفر. 4- نام داوطلبانیکه آفر پایین رد گردیده و دلایل رد آن. 5- نام داوطلب برنده، قیمت ارائه شده، مدت و خلاصه حدود قرارداد اعطا شده.</p>	
<p>34.4 بعد از عقد قرارداد، عقد قرارداد در صورتیکه داوطلبان غیر موفق دلایل عدم موفقیت آفر خویش را بصورت کتبی از اداره مطالبه نمایند، اداره پاسخ خویش را بصورت کتبی در اسرع وقت با ذکر دلایل عدم اعتبار آفر ارائه می نماید.</p>	
<p>35.1 داوطلب برنده، معیانات اعلام شده در بند 34.1 روز بعد از دریافت نامه قبولی آفر، تضمین اجرای قرارداد را در معیاد اعلام شده در وزارت راه و ترابری درج می نماید. این تضمین شامل قسمت 8 (فورمه های قرارداد) یا سایر اشکال قابل قبولی به اداره باشد به اسعار که در نامه قبولی آفر از آن نامبرده شده است، ارائه نماید.</p>	<p>ماده 35 - تضمین اجرا</p>
<p>35.2 در صورت ارائه تضمین نامناسب یا مشکلی در تضمین بدهگی، داوطلب می تواند تضمین اجرا را از یک بانک مقرب در جمهوری اسلامی افغانستان یا بانک خارجی قابل قبول اداره که نمایندگی بمنظور اجرای این تضمین در جمهوری اسلامی افغانستان داشته باشد، فراهم نماید.</p>	<p>397</p>
<p>35.3 با توجه به اینکه شرطنامه، بر تعداد بدهگی تضمین بدهگی 35 ماده 3 و بند 34 این دستور العمل را برآورده سازد، اعطای قرارداد تسبیح و تضمین آفر مسترد نمیگردد.</p>	
<p>35.4 اداره آفر را پس از آنکه ثابت کند که معیاد اعلام شده و قسمت ساحت و سقم آن، داوطلبان غیرموفق را از عقد قرارداد با داوطلب برنده، مسترد می نماید. مسترد می نماید.</p>	

بازسازی حوض آبگیر و دیوار محفظه پمپ آبجوی بند غاسمی واقع ولسوالی پشتونکوت ولایت فاریاب

NAJIBUDDIN 33712498

شرطنامه معیاری تدارکات امور ساختگاهی کویتک - اداره تدارکات ملی

<p>36.1 در صورتی که در قرارداد ذکر شده باشد، در صورتی که در شرایط عمومی قرارداد از آن تذکره نشده باشد، پیش پرداخت نمی تواند بیشتر از مبلغ مندرج صفحه معلومات داوطلبی باشد. دوره تضمین باگین پیش پرداخت شدن در دوره های قرارداد و تضمین قسمت 9 این شرطنامه</p>	<p>ماده 36- پیش پرداخت و تضمین پیش پرداخت</p>
<p>37.1 در صورتی که در قرارداد ذکر شده باشد، در صورتی که در شرایط عمومی قرارداد ذکر نشده باشد،</p>	<p>ماده 37- مرجع حل و فصل منازعات</p>
<p>38.1 در صورتی که در قرارداد ذکر شده باشد، در صورتی که در شرایط عمومی قرارداد ذکر نشده باشد، در صورت لزوم درخواست تجدید نظر را به کمیته بررسی تطبیق شرایط قرارداد و شرایط عمومی قرارداد داوطلبی مشخص گردیده، ارسال نماید.</p>	<p>ماده 38- حق شکایت داوطلبان</p>



قسمت دوم: صفحه معلومات داوطلبین

تعدیلات، ضمایم و ماده ها در دستورالعمل برای داوطلبین	
الف. عمومیات	
ماده 1 دستورالعمل برای داوطلبین	اداره وزارت نوسازی، آب و برق و مخابرات می باشد.
	نام و شماره این داوطلبی بازسازی حوض آبگیر و دیوار محافظوی جوی شاه قاسمی واقع ولسوالی پشتونکوت، ولایت فاریاب می باشد.
	شماره داوطلبی: MAIL/PD-NCB/W/124/98
	نام و شماره بخش های شامل این داوطلبی عبارتند از: شامل بخش ها نیست.
	امور ساختمانی می باشد.
	نوع قرارداد: قرارداد پیمانکاری
ماده 1.2 دستورالعمل برای داوطلبین	تاریخ تکمیلی امور ساختمانی از شروع کار 3 ماه تقویمی می باشد.
ماده 1.1 دستورالعمل برای داوطلبین	نام اداره تدارکات می باشد. ماده 1 دستورالعمل برای داوطلبین درج گردیده است.
	پروژه بازسازی حوض آبگیر و دیوار محافظوی جوی شاه قاسمی واقع ولسوالی پشتونکوت ولایت فاریاب می باشد.
ماده 4.1 دستورالعمل برای داوطلبین	داوطلبان کشور های زیر واجد شرایط می باشند: فابن، تاجیک، سیستان.
ماده 4.3 دستورالعمل برای داوطلبین	لست شرکت های مجرب شده و تعداد پروژه مجربیت از اشتراک در تدارکات عامه از آدرس ذیل قابل دریافت می باشد: <a href="http://www.npa.gov.af">www.npa.gov.af</a>
ماده 5.3 دستورالعمل برای داوطلبین	در صورتیکه تعداد قابل معامله، درج شده 3 ماه 5 دستورالعمل برای داوطلبین: قابل تمسین نیست. 1- دفتر امور تدارکات، وزارت مخابرات، آب و برق، محل ثبت، آدرس تجارتي و نوع فعالیت: پشتونکوت. 2- ولایت فاریاب، کمیسیون تدارکات و امضا شده.

393

6 در صورت تطبیق ارزیابی قبلی اهلیت، آدرس شرکت می باشد.


بازسازی حوض آبگیر و دیوار محافظوی جوی شاه قاسمی واقع ولسوالی پشتونکوت ولایت فاریاب

MAIL/PD-NCB/W/124/98

<p>3- برآورد هزینه کل پروژه ساختمانی اجرا شده در 5 سال گذشته؛</p> <p>4- تجربه کار با مازیت و اناژو، متبیه در پنج سال گذشته و جزئیات امور ساختمانی زیر کار و یا قرارداد شده یا نامی نظیر قرارداد که می توان برای معلومات بیشتر با وی تماس گرفت.</p> <p>5- آدرس محل و جزئیات ساختمانی پیشین؛ شده برای اجرای این قرارداد؛</p> <p>6- فعالیت و وسایط کارهای ساختمانی و پرسنل ساختمانی که برای اجرای این قرارداد اختصاص داده می شود.</p> <p>7- گزارش وضعیت مالی داوطلب و ثبت گزارش تعقیب یا بیانیه مفاد و ضرر یا اظهار نامه تصفیه مالی در 5 سال گذشته؛</p> <p>8- مدرک که نشان دهنده موجودی حساب جاری در روز داوطلب برای اجرای این قرارداد (مستخرج از حساب واریز و برداشت) به مبلغ حداقل 100 میلیون ریال (ده ترس)، که بدون شمولیت پیش پرداخت قبلی این شرکت بود؛ قرارداد پیشتر از سایر tenders مالی داوطلب برای سایر قرارداد ها و آفر های ارائه شده باشد.</p> <p>9- معلومات در مورد اعتبار و سابقه کار و با اکتشاف پیشین در پنج سال اخیر که داوطلب در آن دخیل بوده شد یا برآورد هزینه پروژه با وضعیت مناقصه و احکام صادره در مورد.</p> <p>10- سایر اسناد و مدارک که می تواند برای اجرای این قرارداد مفید باشد.</p>	
<p>فهرست اسناد و مدارک که می تواند برای اجرای این قرارداد مفید باشد؛</p>	<p>ماده 5.3<sup>7</sup> جزء 10 دستورالعمل برای داوطلبان</p>
<p>11- اسناد و مدارک که می تواند برای اجرای این قرارداد مفید باشد؛</p> <p>12- اسناد و مدارک که می تواند برای اجرای این قرارداد مفید باشد؛</p> <p>13- اسناد و مدارک که می تواند برای اجرای این قرارداد مفید باشد؛</p> <p>14- اسناد و مدارک که می تواند برای اجرای این قرارداد مفید باشد؛</p> <p>15- اسناد و مدارک که می تواند برای اجرای این قرارداد مفید باشد؛</p>	<p>ماده 5.4 دستورالعمل برای داوطلبان</p>

7 اعطای قراردادی فرعی در نوشتن اسناد مناقصه و تدارکات ملی صورت می گیرد.

شرطنامه معیاری تدارکات امور ساختمانی کوچک - اداره تدارکات ملی

<p>17- نقل موافقتنامه شرکت مشترک که توسط شرکا امضا گردیده است</p> <p>18- مجموع ارقام اهلیت شرکا 100 فیصد معیار اهلیت را تکمیل نماید. هر شریک باید حد اقل (25) فیصد و شریک اصلی حد اقل (40) فیصد معیار های اهلیت را تکمیل نماید. عدم تکمیل شرط بالا منجر به رد آفر شرکت مشترک می گردد</p> <p>19- تضمین آفر یا اظهارنامه تضمین آفر باید بنام داوطلب مشترک (JV) باشد.</p>																																	
<p>در صورت تعدیل معیارات اهلیت مندرج بند 5 ماده 5 دستور العمل برای داوطلبان: قابل تعدیل نمی باشد</p>	<p>ماده 5.5 دستور العمل برای داوطلبان</p>																																
<p>حد اقل لازم حجم معاملات امور ساختمانی اجرا شده توسط داوطلب در یکی از پنج سال اخیر قابل تطبیق نمی باشد.</p>	<p>ماده 5.5 جزء 1 دستور العمل برای داوطلبان</p>																																
<p>حد اقل لازم تجربه مشابه منجیت قراردادی اصلی در امور ساختمانی با اندازه، ماهیت و پیچیدگی معادل در خلال (5) سال اخیر حد اقل یک یا دو پروژه مشابه قابل تطبیق نمی باشد.</p>	<p>ماده 5.5 جزء 2 دستور العمل برای داوطلبان</p>																																
<p>تجهیزات ضروری که توسط داوطلب تهیه میگردد طور ذیل می باشد.</p>																																	
<table border="1"> <thead> <tr> <th>شماره</th> <th>تجهیزات</th> <th>واحد</th> <th>تعداد</th> </tr> </thead> <tbody> <tr> <td>1</td> <td>اسکواتور</td> <td>عراده</td> <td>1</td> </tr> <tr> <td>3</td> <td>جیکمپر</td> <td>عراده</td> <td>1</td> </tr> <tr> <td>5</td> <td>ترک</td> <td>عراده</td> <td>2</td> </tr> <tr> <td>7</td> <td>کانکریت میکسر</td> <td>عراده</td> <td>2</td> </tr> <tr> <td>8</td> <td>جنراتور</td> <td>پایه</td> <td>1</td> </tr> <tr> <td>9</td> <td>وایبراتور</td> <td>پایه</td> <td>1</td> </tr> <tr> <td>10</td> <td>واترپمپ</td> <td>پایه</td> <td>1</td> </tr> </tbody> </table>	شماره	تجهیزات	واحد	تعداد	1	اسکواتور	عراده	1	3	جیکمپر	عراده	1	5	ترک	عراده	2	7	کانکریت میکسر	عراده	2	8	جنراتور	پایه	1	9	وایبراتور	پایه	1	10	واترپمپ	پایه	1	<p>ماده 5.5 جزء 3 دستور العمل برای داوطلبان</p>  <p>397</p>
شماره	تجهیزات	واحد	تعداد																														
1	اسکواتور	عراده	1																														
3	جیکمپر	عراده	1																														
5	ترک	عراده	2																														
7	کانکریت میکسر	عراده	2																														
8	جنراتور	پایه	1																														
9	وایبراتور	پایه	1																														
10	واترپمپ	پایه	1																														
<p>نوت: در صورت تجهیزات فوق الذکر ملکیت شخصی شرکت باشد اسناد خریداری و در صورت کرایه گیری قرار داد کرایه گیری که در آن: ادرس، ادرس الکترونیکی شماره تماس شرکت کرایه دهنده را توام با آفر خویش ارائه نماید.</p>																																	
<p>داشتن یک مدیر پروژه با (5) سال تجربه کاری در امور ساختمانی با ماهیت مشابه بشمول حد اقل (3)</p>	<p>ماده 5.5 جزء 4</p>																																

بازسازی حوض آبگیر و دیوار محافظوی جوی شاه قاسمی واقع ولسوالی پشتونکوت ولایت فاریاب

MAIL/PD/NCB/W/124/98

شرطنامه معیاری تدارکات امور ساختمانی کوچک - اداره تدارکات ملی

سال تجربه کاری منحصی مدیر پروژه		دستورالعمل برای داوطلبان	
1	منیجر پروژه	۱	
2	انجنیر ساحه	۱	
3	انجنیر سروی	۱	
مبلغ حد اقل دارائی های سیال (نقدی) یا انواع اعتبارات (قرضه)، خالص سایر تعهدات داوطلب 450.000 چهارصد و پنجاه هزار افغانی از تاریخ نشر اعلان الی روز آفر گشای در یکی از تاریخ ها در صورت حساب بانکی شرکت (ستتمنت بانکی) ارائه نماید.		ماده 5.5 <sup>ا</sup> جزء 5 دستورالعمل برای داوطلبان	
<b>ب. مندرجات شرطنامه</b>			
جهت دریافت توضیح در مورد این شرطنامه، به آدرس و معلومات ارتباطی ذیل مراجعه گردد: <b>توجه: محمدالله "ساحل"</b> رئیس تهیه و تدارکات آدرس: ریاست تهیه و تدارکات، وزارت زراعت، آبیاری و مالداري - جمال مینه چهاراهی کارته سخی، کابل - افغانستان مبایل: 0766647451 <a href="mailto:Mohammadullah.sahil@mail.gov.af">Mohammadullah.sahil@mail.gov.af</a> کاپی به: میر محمد مونس "حسینی" آمر تدارکات امور ساختمانی ایمیل آدرس: <a href="mailto:monis.hossaini@mail.gov.af">monis.hossaini@mail.gov.af</a> مبایل: 0782024444 نوت: طبق حکم 30 طرز العمل تدارکات، داوطلبان می توانند 7 روز تقویمی قبل از تسلیمی افزها، توضیحات خویش را طور کتبی ارائه کنند.		ماده 10.1 دستورالعمل برای داوطلبان	
جلسه قبل از داوطلبی: ساعت 10:00 قبل از ظهر مورخ 1397/12/07 جلسه قبل از داوطلبی در اتاق جلسات آفر گشائی ریاست تهیه و تدارکات وزارت زراعت برگزار میگردد.		ماده 10.2 دستورالعمل برای داوطلبان	
<b>ج. تهیه افزها</b>			
آفر به یکی از زبان های دری یا پشتو ارائه میگردد.		ماده 12.1 دستورالعمل برای داوطلبان	

\*در صورت تطبیق ارزیابی قبلی اهلیت، این ماده حذف گردد.

بازسازی حوض آبگیر و دیوار محافظوی جوی شاه قاسمی واقع ولسوالی پشتونکوت ولایت فاریاب

MAIL/PD/NCB/W/124/98

<p>داوطلب باید همراه با آفرخویش اسناد اضافی ذیل را ارائه نماید:</p> <p>(1) آفر در فورمه ایکه در قسمت سوم نشان داده شده است؛</p> <p>(2) تضمین آفر، یا اظهارنامه تضمین آفر، در مطابقت با ماده 10 دستورالعمل برای داوطلبان، در صورت لزوم؛</p> <p>(3) بل قیمت گذاری شده احجام کار</p> <p>(4) فورمه ظرفیت کاری و اسناد؛</p> <p>(ه) فورمه معلومات اهلیت داوطلبان</p> <p>(6) جواز با اعتبار شرکت ساختمانی، توانایی مالی، احجام کاری، و هر نوع معلومات و مواد دیگری که لازم است توسط داوطلبان تکمیل، بطور دقیق خانه پری، بعد از مهر و امضاء در اوراق متذکره ارائه گردد.</p> <p>(7) تعهد نامه امضاء شده مبنی بر اینکه داوطلب از پرداخت دیون عاجز نبوده و در حالت ورشکستگی و انحلال قرار نداشته .</p> <p>(8) تعهد نامه امضاء شده توسط داوطلب مبنی بر نداشتن تضاد منافع</p> <p>(9) تعهد نامه امضاء شده توسط داوطلب مبنی عدم محکومیت بالاثرتخلف در تجارت در خلال دو سال قبل از اشتراک داوطلبی.</p> <p>(10) تعهد نامه امضاء شده توسط داوطلب مبنی بر اینکه موصوف و یا یکی از کارمندان و مدیران مربوط وی مطابق ماده 49 قانون تدارکات از داوطلبی محروم نگردیده است.</p>	<p>ماده 13 جزء 6 دستورالعمل برای داوطلبان</p>
<p>قیم قرارداد قابل تعدیل نیست.</p>	<p>ماده 14.4 دستورالعمل برای داوطلبان</p>
<p>اسعار واحد پول افغانی می باشد.</p>	<p>ماده 15.1 دستورالعمل برای داوطلبان</p>
<p>منبع نرخ تبادله اسعار / نرخ فروش دافغانستان بانک در روز آفرگشایی / می باشد.</p>	<p>ماده 15.2 دستورالعمل برای داوطلبان</p>
<p>میعاد اعتبار آفر / 90 نود روز / می باشد.</p>	<p>ماده 16.1 دستورالعمل برای داوطلبان</p>
<p>آفر شامل "تضمین آفر با استفاده از فورمه تضمین آفر شامل قسمت 9 فورمه های قرارداد و تضمینات صادر شده باشد". مبلغ تضمین آفر مبلغ 50,000 پنجاه هزار افغانی به صورت ضمانت بانکی / می باشد.</p> <p>ضمانت بانکی باید مدت 28 روز بیشتر از مدت اعتبار آفر باشد، یعنی مدت 118 روز بعد از تاریخ بازگشایی آفرها قابل اعتبار می باشد.</p> <p>نوت: تضمین آفر در نسخه اصلی تسلیم داده شود، کاپی وسکن آن قابل قبول نیست.</p>	<p>ماده 17.2 دستورالعمل برای داوطلبان</p>
<p>آفر های بدیل "قابل قبول نیست".</p>	<p>ماده 18.1 دستورالعمل برای داوطلبان</p>

بازسازی حوض آبگیر و دیوار محافظوی جوی شاه قاسمی واقع ولسوالی پشتونکوت ولایت فاریاب

MAIL/PD/NCB/W/124/98

شرطنامه معیاری تدارکات امور ساختمانی کوچک - اداره تدارکات ملی


ماده 19.1 دستورالعمل برای داوطلبان	تعداد کاپی های آفر که تسلیم میگردند یک اصل کامل میباشد.
ج. تسلیمی آفرها	
ماده 20.1 دستورالعمل برای داوطلبان	ارائه آفرها بصورت الکترونیکی ویستی "قابل قبول نیست"
ماده 20.2 جزء 1 دستورالعمل برای داوطلبان	صرف به مقاصد ارائه آفر، آدرس اداره عبارت است از: ریاست تهیه و تدارکات منزل دوم آمریت ساختمان وزارت زراعت، آبیاری و مالداري
ماده 20.2 جزء 2 دستورالعمل برای داوطلبان	نام و نمبر تشخیصیه قرارداد در ماده 1.1 دستورالعمل برای داوطلبان در صفحه معلومات داوطلبی فوق ذکر شده است.
ماده 20.2 جزء 3 دستورالعمل برای داوطلبان	پاکت آفر حاوی هشدار اینکه قبل از ساعت 10:00 قبل از ظهر مورخ 15 حوت سال 1397 باز نگردد.
ماده 21.1 دستورالعمل برای داوطلبان	ضرب الاجل برای تسلیمی آفرها: ساعت 09:45 قبل از ظهر، مورخ 15 حوت سال 1397 می باشد. در صورتیکه این روز رخصتی عمومی بوده و یا رخصتی عمومی اعلان شود، ضرب الاجل برای تسلیمی آفرها روز بعد در همین ساعت خواهد بود.
ماده 23.3 دستورالعمل برای داوطلبان	داوطلبان می توانند قبل از ختم ضرب الاجل برای تسلیمی آفرها با دادن یک اطلاعیه کتبی از آفرهای (اسناد داوطلبی) خود انصراف ویا آنرا تعویض ویا تعدیل نمایند.
د. آفر گشایی و ارزیابی	
ماده 24.1 دستورالعمل برای داوطلبان	آفر گشایی در آدرس ذیل دایر خواهد شد: آدرس: تعمیر عقب منابع بشری، منزل دوم، اتاق جلسات، وزارت زراعت، آبیاری و مالداري، جمال مینه کارته سخی، کابل، افغانستان. تاریخ و زمان: ساعت 10:00 بعد از ظهر، مورخ 15 حوت 1397 به وقت کابل در صورتیکه این روز رخصتی عمومی بوده و یا رخصتی عمومی اعلان شود، آفر گشایی روز بعد در همین ساعت تدویر میابد.

بازسازی حوض آبگیر و دیوار محافظوی جوی شاه قاسمی واقع ولسوالی پشتونکوت ولایت فاریاب

MAIL/PD/NCB/W/124/98

شرطنامه معیاری تدارکات امور ساختمانی کوچک - اداره تدارکات ملی

<p>ترجیح شمارگان از منبع مناسب مطابق حتم چهارم خزان عمل تدارکات تطبیق می گردد.</p> <p>به تاسی از ماده هفتم قانون تدارکات، ادارات تدارکاتی مکلف اند، جهت تشویق و حمایت از سرمایه گذاری و تولیدات داخل، موارد حد اعظمی مقدار ترجیح تولیدات داخلی را ملزمه در پرونده های تدارکاتی خویش، عملی نمایند:</p> <p>1. تولیدات داخلی در مقایسه با تولیدات خارجی، (25) فیصد؛</p> <p>2. شرکت های داخلی و شرکت های خارجی مقیم افغانستان در مقایسه شرکت های خارجی غیر مقیم (10) فیصد؛</p> <p>3. شرکت های خارجی که شرکای داخلی (Joint Venture) دارند و یا متعهد به تأسیس فراتادی قاعی داخلی می باشند، در مقایسه سایر شرکت های خارجی (5) فیصد</p> <p>4. دواطلب داخلی در مقایسه با دواطلب خارجی مقیم افغانستان (5) فیصد</p>	<p>ماده 31.1 دستورالعمل برای داوطلبان</p>
<p>هـ اعطا عقد قرارداد</p>	
<p>تضمین اجرای قابل قبول قرارداد تضمین بانکی می باشد.</p> <p>تضمین بانکی حتمی نسبتاً کمترین لایحه های قرارداد و غیر مشروط می باشد. تضمین اجرا (5) فیصد</p>	<p>ماده 35.1 دستورالعمل برای داوطلبان</p>
<p>پیش پرداخت (10) فیصد (مجموعه قیمت قرارداد) در بدل تضمین پیش پرداخت</p>	<p>ماده 36.1 دستورالعمل برای داوطلبان</p>
<p>اعتراف به اینکه تامین قابل قبول بانکی قرارداد</p> <p>ماده دالله است</p> <p>رایس تهیه و تدارکات مسئول وزارت زراعت، آبیاری و مالداري، جمال مینه، چهارآبلی کارته ساختی</p> <p>در صورت عدم تسویه حساب بانکی در مدت (7) روز و یا عدم قناعت داوطلب معترض به تسویه بانکی، داوطلب می تواند در وقت بندی محدود نظر را به اداره تدارکات ملی ارسال دارد.</p>	<p>ماده 38.1 دستورالعمل برای داوطلبان</p> <p>38</p>

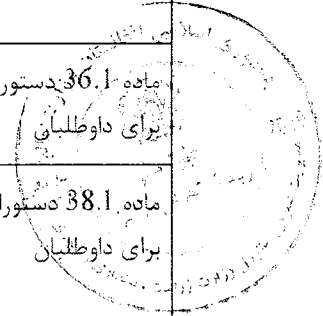







شرطنامه معیاری تدارکات امپور و صادراتی کابل - اداره تدارکات - کابل

ما بشمول قراردادیان فرعی یا اکتساب کننده نامبرای هر پیمان این قرارداد در جمهوری اسلامی افغانستان مطابق به بند های 3 و 4 ماده 4 دستور العمل برای دلوطلبان، مجوز و شناخته شده است.

نام: نام شخص درج گردد

وظیفه: وظیفه درج گردد

امضاء:

تاریخ:

بازسازی حوض آبگیر و دیوار محافظه ای حوض آب در ناحیه سیمی واقع ولسوالی پشتونکوت ولایت فاریاب

MAIL:DD-CB/M/11405

فرم‌مه معلومات اهلیت داوطلب

فرم‌مه امور ساختمانی کوچک/02

این فرم‌مه توسط داوطلب خانه پری و جهت ارزیابی اهلیت و با تصدیق ارزیابی قبلی اهلیت در مطابقت به ماده 5 دستور العمل برای داوطلبان استفاده میگردد. این معلومات در فرم‌مه درج نموده شده است. ضرورت ضرورت داوطلب می تواند در جدول های موجود ردیف ها و ستون های اضافی علاوه و صورت تکمیل فرم‌مه کرده و در صورت لزوم فرم‌مه جهت تصدیق ارزیابی قبلی اهلیت، داوطلب باید صرف معلومات تجدید شده را درج نماید.

1. داوطلب یا داوطلب مشترک (V)

1.1 حالت حقوقی داوطلب: (یک کاپی باشد) حالت، حقوقی ضمیمه گردد/

محل ثبت: (محل ثبت شرکت/محل ثبت)

آدرس تجارتي: (محل اصلی/محل دیگر درج گردد)

صلاحیت نامه امضا کننده (فرم/ یک کاپی صلاحیت نامه ضمیمه گردد/

1.2 حجم معاملات ساخت در کشور خود و در خارج کشور (در صورت امکان) در سال گذشته یا سال گذشته درج گردد/

گردد/ سال گذشته، به صورت درصد از مجموع ارزش قراردادها درج گردد/ می باشد.

1.3 تعداد قرارداد امور ساختمانی به وسیله و به وسیله طرفین در مدت قرارداد اصلی در جریان (تعداد مطابق به جزء 2

بند 5 ماده 5 صفحه معلومات داوطلبی درج گردد/ سال گذشته درج گردد/ در صورت لزوم ردیف علاوه درج می باشد.

نام پرو ه و کشور	تعداد قراردادها	ارزش مجموعی قرارداد
302	تکمیل شده و سال تکمیل	
{معلومات درج گردد/}	{معلومات درج گردد/}	{معلومات درج گردد/}

1.4 تجهیزات عمده پیشنهاد شده در این فرم‌مه در جدول تکمیل جدول ذیل به جزء 3 بند 5 ماده 5

دستور برای داوطلبان ساختمانی درج شده است. ضرورت ضرورت داوطلب می تواند در جدول های اضافی علاوه درج گردد/ می باشد.



شرطنامه معیاری تدارکات امور ساختمانی کوچک - فازه تدارکات مانی

نام، آدرس، شماره، ...

1.10 معلومات در مورد دعوی حقوقی جاری مرتبط به داوطلب؛ جدول ذیل با اضافه نمودن ردیف در صورت ضرورت، تکمیل گردد؛

مبلغ من زعه	درج مزاعه	طرف های دیگر
{معلومات درج گردد}	{معلومات درج گردد}	{معلومات درج گردد}

1.11 پروگرام، روش کار، و تقسیم اوقات کار پیشنهاد شده؛ ...

توضیحات، نقشه ها، و جزئیات ...

2 شرکت مشترک (IV)

2.1 معلومات مندرج فهرست 1.11 برای هر شریک ...

2.2 معلومات مندرج 1.11 برای شرکت مشترک ارائه گردد.

2.3 صلاحیت نامه که صلاحیت اساسی آن را ...

2.4 موافقتنامه شرکای شرکت ...

(1) تمام شرکا بصورت مشترک ...

(2) یکی از شرکا منحصر ...

(3) تطبیق تمام قرارداد ...

3 نیازمندیهای اضافی

3.1 داوطلبان باید معلومات اضافی ...

نام: {نام شخص درج گردد}

وظیفه: {وظیفه درج گردد}

امضاء:

تاریخ:

387

بازمبارزی جوض آنرا ...

MAJ/PT/NOV/2014



شرطنامه معیاری تدارکات امور ساختمانی کوچک - - تدارکات کلی

قسمت چهارم: شرایط عمومی قرارداد

شرایط عمومی قرارداد، شرایط خاص قرارداد و سایر اسناد است شده تئیر یک سند مکمل بوده و بیانگر حقوق و مکلفیت های طرفین قرارداد می باشد.

این شرایط عمومی در قرارداد های فی واحد (ad-measurements) استفاده گردیده و با ورود تغییرات مندرج یا ورقی ها در قرارداد های با بالمقطع نیز استفاده میگردد.

الف: عمومیات	
ماده 1- تعریفات	1- اصطلاحات تعریف شده به صورت زیر است تغییر گردیده اند:
	1- بل احجام کار، احجام کار قیمت گذاری شده که شامل آفر می باشند.
	2- حوادث قابل جبران، حوادثی که در ماده 44 شرایط عمومی قرارداد تعریف گردیده اند.
	3- تاریخ تکمیل کار، تکمیل کار ساختمانی تصدیق شده توسط مدیر پروژه در مطابقت به بند 1 ماده 3 شرایط عمومی قرارداد.
	4- قرارداد، موافقتنامه کتبی عملیات و قراردادی جهت اجرا، تکمیل و حفظ و مراقبت امور ساختمانی است. قرارداد شامل اسناد مندرج بند 2 ماده 3 شرایط عمومی قرارداد می باشد.
	5- قراردادی، شخص یا شرکتی که آفر وی برای انجام امور ساختمانی توسط اداره قبول گردیده باشد.
	6- افر قراردادی، آفری که در اصل در زمان برنده به اداره تسلیم گردیده است.
	7- قیمت قرارداد، قیمت مندرج نامه قبولی آفر بشمول تعدیلات بعدی وارده مطابق قرارداد می باشد.
	8- روز بروز تکمیلی، می باشد.
	9- مواد کار، کار که در اساس آن قرارداد فی حدی به اساس کار، مواد خام، تاسیسات به اضافه فیصدی به اضافه سود مشخص امور ساختمانی و مفاد پرداخت میگردد.
	10- نواقص، قسمت از کار که مطابق شرایط قرارداد تکمیل نشده باشد.
	11- سند تصدیق نواقص، سند است که بعد از اصلاح نواقص توسط مدیر پروژه به قرارداد صادر میگردد.
	12- اسناد رفع نواقص، اسنادی است که در تاریخ تکمیل قرارداد که در بند 1 ماده 35 شرایط عمومی قرارداد ذکر شده است.
	13- تکانه، سند بر برگه به محاسبات و عمومیات ارائه شده و تأیید شده توسط مدیر پروژه بمنظور اجرای قرارداد می باشد.
	14- اداره طرف قرارداد مشخص شده در شرایط خاص قرارداد می باشد.



<sup>10</sup> این نامه، باید توسط شخصی که شایسته است، امضاء و مهر شود. این سند باید در اختیار ادارات تدارکاتی حفظ میگردد.

بازسازی حوض آبگیر و دیوار دهنه سطوی جنوبی، شاه عباسی واقع و نسوالی پشتونکوت ولایت فاریاب

MAI-PD/NCR/W/124/08

<p>نظر به اینکه کلیه امور ساختمانی در جهت اجرای امور ساختمانی، بصورت موقت در محل تدارکات انجام خواهد گرفت.</p> <p>در صورت لزوم و با توافق طرفین، کارهای ساختمانی در محل تدارکات انجام خواهد گرفت. اما در صورتی که تدارکات در محل تدارکات انجام نگیرد، کلیه امور ساختمانی را تکمیل می نماید. تاریخ و محل تدارکات مشخص خواهد شد و باید باشد. این تاریخ صرفاً با صدور دستور تمدید قرارداد و در صورت لزوم تغییر می تواند.</p> <p>تدارکات در محل تدارکات انجام خواهد گرفت که توسط قراردادی جهت اجرای امور ساختمانی، در محل تدارکات انجام خواهد گرفت.</p> <p>تدارکات در محل تدارکات انجام خواهد گرفت که در تدارکات ساختمانی، برقی، کیمیاوی، یا سایر امور ساختمانی در محل تدارکات انجام خواهد گرفت.</p> <p>تدارکات در محل تدارکات انجام خواهد گرفت که در تدارکات ساختمانی، تذکره با شخص با صلاحیت که در تدارکات ساختمانی، تذکره با شخص با صلاحیت و مسؤلیت نظارت و تدارکات در محل تدارکات انجام خواهد گرفت.</p> <p>تدارکات در محل تدارکات انجام خواهد گرفت <p>12 کلیه مشخصات اجرایی در صورت لزوم باید در صورت قرارداد فسخ و تضمین اجرای قرارداد قابل استناد باشد. کلیه مشخصات اجرایی در صورت لزوم باید در صورت قرارداد فسخ و تضمین اجرای قرارداد قابل استناد باشد.</p>	

شرطنامه معیاری تدارکات امور ساختمانی کرمانشاه - اداره تدارکات ملی

3- فعالیت های قراردادی در ساختن بند از تاریخ تکمیل	
12.1- خطرات ناشی از عدم تکمیل قراردادها، قراردادها یا اجاره به ملکیت (بدون محدودیت بشمول امور ساختمان، ... در پروژه یا اداره میماند. مسئولیت قراردادی می باشد.	ماده 12- خطرات مربوط به قراردادی
13.1- قراردادی ملکیت است پوشش دهنده اجزای غیر ملکی از خطرات خود را از تاریخ آغاز کار الی ختم میعاد مسئولیت ریسک را تعیین، بدم مشترک اداره و قراردادی، به مبلغ مندرج شرایط خاص قرارداد، مهیا سازد: 1- اجاره یا اجاره به امور ... 2- ... 3- ... 4- ... 5- ...	ماده 13- بیمه
13.2- قراردادی را پیش از امضاء و تحویل از تاریخ اثر قرارداد تا جهت تأییدی به مدیر پروژه تسلیم می نماید. بیمه در برگرفته شود. ...	
13.3- در صورت عدم پرداخت یا عدم پرداخت بیمه و ... و قیمت بیمه پرداخت شده را از قراردادی ... قراردادی ...	
13.4- ...	
13.5- ...	
14.1- ... در ...	ماده 14- گزارش تحقیق ساحه
15.1- ... در مورد شرایط خاص قرارداد	ماده 15- پیشش ها
16.1- ...	ماده 16- قراردادی
17.1- ... تخمینی امور ساختمان	ماده 17- تاریخ
18.1- ... توسط مدیر پروژه	ماده 18- تصدیق
18.2- ...	
18.3- ...	

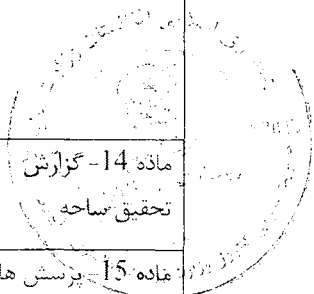

بازسازی حوض آبگیر و دیوار حفاظتی حوضی ماده ساختمانی واقع ولسوالی پستونکوت ولایت فاریاب

MALE PD/NCR/AV/131/08

شرطنامه معیاری تدارکات، امده، قراردادها و مناقصه ها و پیمانها

18.4	پیمانکار موظف است در صورتی که در اجرای قرارداد با بروز تغییرات در شرایط کار مواجه شود، حداکثر تا 15 روز پس از وقوع هرگونه تغییر در شرایط کار، مراتب آن را به کارفرما اعلام نماید.	
18.5	پیمانکار موظف است در صورتی که در اجرای قرارداد با بروز تغییرات در شرایط کار مواجه شود، حداکثر تا 15 روز پس از وقوع هرگونه تغییر در شرایط کار، مراتب آن را به کارفرما اعلام نماید.	
ماده 19- ایمنی	19.1	پیمانکار موظف است در صورتی که در اجرای قرارداد با بروز تغییرات در شرایط کار مواجه شود، حداکثر تا 15 روز پس از وقوع هرگونه تغییر در شرایط کار، مراتب آن را به کارفرما اعلام نماید.
ماده 20- اکتشاف	20.1	پیمانکار موظف است در صورتی که در اجرای قرارداد با بروز تغییرات در شرایط کار مواجه شود، حداکثر تا 15 روز پس از وقوع هرگونه تغییر در شرایط کار، مراتب آن را به کارفرما اعلام نماید.
ماده 21- ملکیت ساحه	21.1	پیمانکار موظف است در صورتی که در اجرای قرارداد با بروز تغییرات در شرایط کار مواجه شود، حداکثر تا 15 روز پس از وقوع هرگونه تغییر در شرایط کار، مراتب آن را به کارفرما اعلام نماید.
ماده 22- دسترسی به ساحه	22.1	پیمانکار موظف است در صورتی که در اجرای قرارداد با بروز تغییرات در شرایط کار مواجه شود، حداکثر تا 15 روز پس از وقوع هرگونه تغییر در شرایط کار، مراتب آن را به کارفرما اعلام نماید.
ماده 23- دستور، تفتیش و بررسی	23.1	پیمانکار موظف است در صورتی که در اجرای قرارداد با بروز تغییرات در شرایط کار مواجه شود، حداکثر تا 15 روز پس از وقوع هرگونه تغییر در شرایط کار، مراتب آن را به کارفرما اعلام نماید.
	23.2	پیمانکار موظف است در صورتی که در اجرای قرارداد با بروز تغییرات در شرایط کار مواجه شود، حداکثر تا 15 روز پس از وقوع هرگونه تغییر در شرایط کار، مراتب آن را به کارفرما اعلام نماید.
	25.4	پیمانکار موظف است در صورتی که در اجرای قرارداد با بروز تغییرات در شرایط کار مواجه شود، حداکثر تا 15 روز پس از وقوع هرگونه تغییر در شرایط کار، مراتب آن را به کارفرما اعلام نماید.
ماده 26- تمدید تاریخ	26.1	پیمانکار موظف است در صورتی که در اجرای قرارداد با بروز تغییرات در شرایط کار مواجه شود، حداکثر تا 15 روز پس از وقوع هرگونه تغییر در شرایط کار، مراتب آن را به کارفرما اعلام نماید.

بازسازی حوض آب... شهرستان کلات و ولایت فاریاب

شرطنامه معیاری تدارکات امور ساختمانی کوچک - اداره تدارکات، مازن

<p>تاریخ تخمینی تکمیل و تسویه حساب سازنده بدین تشریح کار توسط قراردادی که سبب وقوع مصرف اضافی به وی گردد، تاریخ احتمالی تکمیل امور ساختمانی را تعیین می نماید.</p>	<p>تخمینی تکمیل</p>
<p>26.2 مدت مجاز هر جلسه 21 روز خواهد بود. جلسات تمدید، تصمیم و اندازه تمدید را با در نظر داشت اثرات واقعات قابل احتساب و غیر قابل احتساب، معایرت جمع می نماید. اتخاذ می نماید. در صورت عدم ارائه هشدار بموقع از جلسه قراردادی، مدیر پروژه تا حد امکان با در نظر گرفتن قراردادی بمنظور جلوگیری تأخیر، این تأخیر در بررسی تاریخ تخمینی تکمیل تمدید شده مدیریت پروژه میسرود.</p>	
<p>27.1 در صورتیکه تاریخ اجرای کار تخمین کار امور ساختمانی در تاریخ بیشتر از تاریخ تخمینی تکمیل باشد، مدیر پروژه، پیشنهاد ملایم قیمت گزاف شده را جهت تطبیق تسریع لازم از قراردادی مطالبه می نماید. در صورت طول بیننده از حد، آثار تاریخ تخمینی تکمیل طبقاً تعدیل و توسط اداره و قراردادی تأیید میگردد.</p>	<p>ماده 27- تسریع</p>
<p>27.2 سازنده تمامی قیمت گزاف شده برآورد شده، تسریع تکمیل امور ساختمانی بعد از قبولی از جانب اداره در صورت قبولی کار در وقت و اندازه تعیین میگردد.</p>	
<p>28.1 مدت مجاز هر جلسه 21 روز خواهد بود. جلسات تمدید، تصمیم و اندازه تمدید را با در نظر داشت اثرات واقعات قابل احتساب و غیر قابل احتساب، معایرت جمع می نماید. اتخاذ می نماید. در صورت عدم ارائه هشدار بموقع از جلسه قراردادی، مدیر پروژه تا حد امکان با در نظر گرفتن قراردادی بمنظور جلوگیری تأخیر، این تأخیر در بررسی تاریخ تخمینی تکمیل تمدید شده مدیریت پروژه میسرود.</p>	<p>ماده 28- تأخیر سفارش شده توسط مدیر پروژه</p>
<p>29.1 در صورتیکه تاریخ اجرای کار تخمین کار امور ساختمانی در تاریخ بیشتر از تاریخ تخمینی تکمیل باشد، مدیر پروژه، پیشنهاد ملایم قیمت گزاف شده را جهت تطبیق تسریع لازم از قراردادی مطالبه می نماید. در صورت طول بیننده از حد، آثار تاریخ تخمینی تکمیل طبقاً تعدیل و توسط اداره و قراردادی تأیید میگردد.</p>	<p>ماده 29- جلسات مدیریت</p>
<p>29.2 سازنده تمامی قیمت گزاف شده برآورد شده، تسریع تکمیل امور ساختمانی بعد از قبولی از جانب اداره در صورت قبولی کار در وقت و اندازه تعیین میگردد.</p>	
<p>30.1 در صورتیکه تاریخ اجرای کار تخمین کار امور ساختمانی در تاریخ بیشتر از تاریخ تخمینی تکمیل باشد، مدیر پروژه، پیشنهاد ملایم قیمت گزاف شده را جهت تطبیق تسریع لازم از قراردادی مطالبه می نماید. در صورت طول بیننده از حد، آثار تاریخ تخمینی تکمیل طبقاً تعدیل و توسط اداره و قراردادی تأیید میگردد.</p>	<p>ماده 30- هشدار زود هنگام</p>
<p>30.1 در صورتیکه تاریخ اجرای کار تخمین کار امور ساختمانی در تاریخ بیشتر از تاریخ تخمینی تکمیل باشد، مدیر پروژه، پیشنهاد ملایم قیمت گزاف شده را جهت تطبیق تسریع لازم از قراردادی مطالبه می نماید. در صورت طول بیننده از حد، آثار تاریخ تخمینی تکمیل طبقاً تعدیل و توسط اداره و قراردادی تأیید میگردد.</p>	
<p>31.1 در صورتیکه تاریخ اجرای کار تخمین کار امور ساختمانی در تاریخ بیشتر از تاریخ تخمینی تکمیل باشد، مدیر پروژه، پیشنهاد ملایم قیمت گزاف شده را جهت تطبیق تسریع لازم از قراردادی مطالبه می نماید. در صورت طول بیننده از حد، آثار تاریخ تخمینی تکمیل طبقاً تعدیل و توسط اداره و قراردادی تأیید میگردد.</p>	<p>ج. کنترل کیفیت ماده 31- تشخیص نواقص</p>
<p>32.1 در صورتیکه تاریخ اجرای کار تخمین کار امور ساختمانی در تاریخ بیشتر از تاریخ تخمینی تکمیل باشد، مدیر پروژه، پیشنهاد ملایم قیمت گزاف شده را جهت تطبیق تسریع لازم از قراردادی مطالبه می نماید. در صورت طول بیننده از حد، آثار تاریخ تخمینی تکمیل طبقاً تعدیل و توسط اداره و قراردادی تأیید میگردد.</p>	<p>ماده 32- آزمایش</p>
<p>33.1 در صورتیکه تاریخ اجرای کار تخمین کار امور ساختمانی در تاریخ بیشتر از تاریخ تخمینی تکمیل باشد، مدیر پروژه، پیشنهاد ملایم قیمت گزاف شده را جهت تطبیق تسریع لازم از قراردادی مطالبه می نماید. در صورت طول بیننده از حد، آثار تاریخ تخمینی تکمیل طبقاً تعدیل و توسط اداره و قراردادی تأیید میگردد.</p>	<p>ماده 33- تصحیح</p>


بازسازی حوض آبگرم در مرکز بهداشتی درمانی مازن - اداره تدارکات و پشتیبانی مازن

MINIPANCO 30 11476



شرطنامه معیاری تدارکات امور ساختمان‌های کورک - اداره تدارکات ملی

38.5	قرارداد در دستخوش ساختمان‌های کورک که می‌بایست ذریعه ارسال هشدار زود هنگام جلوگیری گردد،	
39.1	در صورت کیفیت نظر در پیمان کاری <sup>13</sup> قراردادی تعیین جریان پول نقد تجدید نظر شده خویش را به مدیر پروژه ارائه نماید. تعیین جریان پول نقد شامل اسعار مختلف مندرج قرارداد بوده و مطابق نرخ سادک قرارداد شناخته می‌گردد.	ماده 39- تخمین جریان پول نقد
40.1	قرارداد در صورت عدم پرداخت هزینه‌ها در مدت تعیین شده در صورتی انجام شده منفی مجموعه مبلغ تصدیق شده قبلی را یکبار بر روی حساب جاری می‌پردازد.	ماده 40- تصدیقنامه پرداخت ها
40.2	مدیر پروژه در صورت ممانعت قراردادی از پرداخت و مبلغ قبیل پرداخت به قراردادی را تصدیق می‌نماید.	
40.3	ارزش آموخته اختتام انجام شده توسط مدیر پروژه تشخیص می‌گردد.	
40.4	تعیین آموخته انجام شده از تعداد شده شامل اسعار آموخته می‌باشد تا مبنای انجام کاری <sup>14</sup> تکمیل شده می‌باشد.	
40.5	از روی امور مشخصات اولیه شده شامل ارزیابی اختلاف و حادثه قابل جبران می‌باشد.	
40.6	مدیر پروژه در صورت عدم پرداخت هزینه‌ها در مدت تعیین شده در صورت ممانعت قراردادی را تصدیق می‌نماید. تعیین آموخته اختتام انجام شده توسط مدیر پروژه تشخیص می‌گردد.	
41.1	در صورت عدم پرداخت هزینه‌ها در مدت تعیین شده در صورت ممانعت قراردادی در خلال مدت (30) روز بعد از اعلام صورت حساب ارائه شده شماره اجازه صورت می‌گیرد.	ماده 41- پرداخت ها
41.2	تعداد پرداخت ها در صورت عدم پرداخت هزینه‌ها در مدت تعیین شده در صورت ممانعت قراردادی در خلال مدت (30) روز بعد از اعلام صورت حساب ارائه شده شماره اجازه صورت می‌گیرد.	
41.3	تعداد پرداخت ها در صورت عدم پرداخت هزینه‌ها در مدت تعیین شده در صورت ممانعت قراردادی در خلال مدت (30) روز بعد از اعلام صورت حساب ارائه شده شماره اجازه صورت می‌گیرد.	
42.1	قرارداد در صورت عدم پرداخت هزینه‌ها در مدت تعیین شده در صورت ممانعت قراردادی در خلال مدت (30) روز بعد از اعلام صورت حساب ارائه شده شماره اجازه صورت می‌گیرد.	ماده 42- وقایع قابل جبران
<p>21 ماده شرایط عمومی قرارداد تسلیم</p> <p>قرارداد در صورت عدم پرداخت هزینه‌ها در مدت تعیین شده در صورت ممانعت قراردادی در خلال مدت (30) روز بعد از اعلام صورت حساب ارائه شده شماره اجازه صورت می‌گیرد.</p> 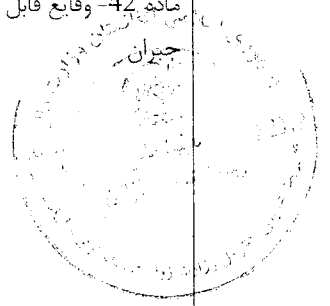


13 در قرارداد با پرداخت به‌التقطع، کارکنان باید در صورت عدم پرداخت هزینه‌ها در مدت تعیین شده در صورت ممانعت قراردادی در خلال مدت (30) روز بعد از اعلام صورت حساب ارائه شده شماره اجازه صورت می‌گیرد.

14 در قرارداد با پرداخت به‌التقطع، کارکنان باید در صورت عدم پرداخت هزینه‌ها در مدت تعیین شده در صورت ممانعت قراردادی در خلال مدت (30) روز بعد از اعلام صورت حساب ارائه شده شماره اجازه صورت می‌گیرد.

بازسازی حوض آبگیر و احداث خط انتقال آب در استان اصفهان، استان اصفهان، وزارت نیرو، سازمان برق منطقه‌ای اصفهان، ولایت قریاب

MAH DIAN PUBLICATION

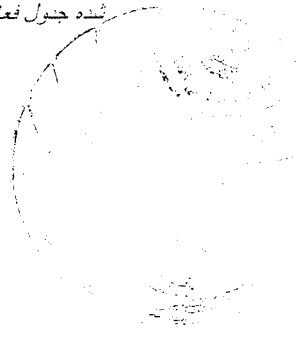





شرطنامه معیاری تدارکات امور ساختمانی کوهسنگ - اداره فنی گانه ملای

<p>دلیل آنکه مصالح ساختمانی در زمان مشخص و تاریخ مشخص شرایط خاص قرارداد، به قراردادی پرداخت می نماید. تضمین پیش پرداختی که در صورت پیش پرداخت اعتبار داشته، اما مبلغ تضمین پیش پرداخت بیش از نیاز برای پیش پرداخت توسط قراردادی، کم می‌گردد. در پیش پرداخت تکتانه وضع نمی‌گردد.</p>	<p>پرداخت</p>
<p>49.2 قرارداد در صورت بروز حوادث غیرمترقبه، تأسیسات، مواد خام و مصارف تجهیز کردن آنرا، در صورتی که هیچکدام از طرفین قرارداد، مقیم، قراردادی جهت نسبت استفاده پیش پرداخت و سایر موارد تابع کمیته فنی قرارداد، تا زمان اتمام کار، به مدیر پروژه ارائه می‌نماید.</p>	
<p>49.3 پیش پرداخت از بودجه کار در طول زمان، پس از پرداخت قرارداد، وضع می‌گردد. پیش پرداخت یا باز پرداخت پیش پرداخت در صورت بروز حوادث غیرمترقبه، اتمام شده، اختلاف، تعدیل قیمت، حادثه قابل جبران، تکلیف یا ریسک غیرمترقبه، می‌گردد.</p>	
<p>50.1 در صورت بروز حوادث غیرمترقبه، تا زمان اتمام کار، در صورتی که هیچکدام از طرفین قرارداد، مقیم، قراردادی جهت نسبت استفاده پیش پرداخت و سایر موارد تابع کمیته فنی قرارداد، تا زمان اتمام کار، به مدیر پروژه ارائه می‌نماید.</p>	<p>ماده 50- تضمینات</p>
<p>51.1 در صورت بروز حوادث غیرمترقبه، تا زمان اتمام کار، در صورتی که هیچکدام از طرفین قرارداد، مقیم، قراردادی جهت نسبت استفاده پیش پرداخت و سایر موارد تابع کمیته فنی قرارداد، تا زمان اتمام کار، به مدیر پروژه ارائه می‌نماید.</p>	<p>ماده 51 - مزد کار</p>
<p>51.2 در صورت بروز حوادث غیرمترقبه، تا زمان اتمام کار، در صورتی که هیچکدام از طرفین قرارداد، مقیم، قراردادی جهت نسبت استفاده پیش پرداخت و سایر موارد تابع کمیته فنی قرارداد، تا زمان اتمام کار، به مدیر پروژه ارائه می‌نماید.</p>	
<p>51.3 در صورت بروز حوادث غیرمترقبه، تا زمان اتمام کار، در صورتی که هیچکدام از طرفین قرارداد، مقیم، قراردادی جهت نسبت استفاده پیش پرداخت و سایر موارد تابع کمیته فنی قرارداد، تا زمان اتمام کار، به مدیر پروژه ارائه می‌نماید.</p>	
غیرمترقبه، تا زمان اتمام کار، در صورتی که هیچکدام از طرفین قرارداد، مقیم، قراردادی جهت نسبت استفاده پیش پرداخت و سایر موارد تابع کمیته فنی قرارداد، تا زمان اتمام کار، به مدیر پروژه ارائه می‌نماید.</p>	<p>ماده 55- حساب نهایی</p>

بازسازی حوض آبگرم در محل پروژه، استان کردستان، شهرستان کردکوی، ولایت فاریاب

MAILED 2020/07/14/08

شرطنامه معیاری تدارکات امور سلامت آبخیز دیرود - استان کردستان - آبخیز دیرود

<p>در صورتی که در طول مدت قرارداد، هر یک از طرفین بخواهد قرارداد را فسخ کند، باید به طرف دیگر خسارت وارده را جبران نماید. همچنین در صورتی که هر یک از طرفین بخواهد قرارداد را تمدید کند، باید به طرف دیگر اطلاع دهد. در صورتی که هر یک از طرفین بخواهد قرارداد را منقضی کند، باید به طرف دیگر اطلاع دهد.</p>
<p>56- رهنمود عملیاتی و مراقبت</p> <p>56.1 در صورتی که در طول مدت قرارداد، هر یک از طرفین بخواهد قرارداد را فسخ کند، باید به طرف دیگر خسارت وارده را جبران نماید. همچنین در صورتی که هر یک از طرفین بخواهد قرارداد را تمدید کند، باید به طرف دیگر اطلاع دهد. در صورتی که هر یک از طرفین بخواهد قرارداد را منقضی کند، باید به طرف دیگر اطلاع دهد.</p>
<p>56.2 در صورتی که در طول مدت قرارداد، هر یک از طرفین بخواهد قرارداد را فسخ کند، باید به طرف دیگر خسارت وارده را جبران نماید. همچنین در صورتی که هر یک از طرفین بخواهد قرارداد را تمدید کند، باید به طرف دیگر اطلاع دهد. در صورتی که هر یک از طرفین بخواهد قرارداد را منقضی کند، باید به طرف دیگر اطلاع دهد.</p>



<p>58.3. پیمانکار موظف است با توجه به شرایط و ضوابط این مناقصه اصول کلی اخلاقی را در مراحل داوطلبی و مجازات‌های آن رعایت نماید. موارد زیر در صورت بروز تخلفات احتمالی در حین اجرای قرارداد به صورت مستقیم یا غیرمستقیم هرچیز با توجه به شرایط عمومی مناقصه و ضوابط آن قابل پیگیری است. (کارمندان تدارکات) را تحت تاثیر قرار ندهد.</p> <p>7. تخلفات احتمالی که منجر به تعلیق یا لغو قرارداد شود، مستقیماً و یا سبباً به منظور اغفال کارفرما در حین اجرای قرارداد، دریافت وجه یا خدمات غیرمجاز، جعل اسناد و غیر مالی و یا اجتناب از اجرای قرارداد و غیره است.</p> <p>8. تخلفات احتمالی که منجر به تعلیق یا لغو قرارداد شود، مستقیماً و یا سبباً به منظور اغفال کارفرما در حین اجرای قرارداد، دریافت وجه یا خدمات غیرمجاز، جعل اسناد و غیر مالی و یا اجتناب از اجرای قرارداد و غیره است.</p> <p>9. تخلفات احتمالی که منجر به تعلیق یا لغو قرارداد شود، مستقیماً و یا سبباً به منظور اغفال کارفرما در حین اجرای قرارداد، دریافت وجه یا خدمات غیرمجاز، جعل اسناد و غیر مالی و یا اجتناب از اجرای قرارداد و غیره است.</p> <p>10. تخلفات احتمالی که منجر به تعلیق یا لغو قرارداد شود، مستقیماً و یا که منجر به تعلیق یا لغو قرارداد شود، مستقیماً و یا سبباً به منظور اغفال کارفرما در حین اجرای قرارداد، دریافت وجه یا خدمات غیرمجاز، جعل اسناد و اظهارات نادرست در پرونده قرارداد و غیره است.</p> <p>15. تخلفات احتمالی که منجر به تعلیق یا لغو قرارداد شود، مستقیماً و یا سبباً به منظور اغفال کارفرما در حین اجرای قرارداد، دریافت وجه یا خدمات غیرمجاز، جعل اسناد و اظهارات نادرست در پرونده قرارداد و غیره است.</p>	
<p>58.4. پیمانکار موظف است با توجه به شرایط و ضوابط این مناقصه اصول کلی اخلاقی را در مراحل داوطلبی و مجازات‌های آن رعایت نماید. موارد زیر در صورت بروز تخلفات احتمالی در حین اجرای قرارداد به صورت مستقیم یا غیرمستقیم هرچیز با توجه به شرایط عمومی مناقصه و ضوابط آن قابل پیگیری است. (کارمندان تدارکات) را تحت تاثیر قرار ندهد.</p>	
<p>59.1. پیمانکار موظف است با توجه به شرایط و ضوابط این مناقصه اصول کلی اخلاقی را در مراحل داوطلبی و مجازات‌های آن رعایت نماید. موارد زیر در صورت بروز تخلفات احتمالی در حین اجرای قرارداد به صورت مستقیم یا غیرمستقیم هرچیز با توجه به شرایط عمومی مناقصه و ضوابط آن قابل پیگیری است. (کارمندان تدارکات) را تحت تاثیر قرار ندهد.</p>	<p>ماده 59- پرداخت بمحض فسخ</p>
<p>59.2. پیمانکار موظف است با توجه به شرایط و ضوابط این مناقصه اصول کلی اخلاقی را در مراحل داوطلبی و مجازات‌های آن رعایت نماید. موارد زیر در صورت بروز تخلفات احتمالی در حین اجرای قرارداد به صورت مستقیم یا غیرمستقیم هرچیز با توجه به شرایط عمومی مناقصه و ضوابط آن قابل پیگیری است. (کارمندان تدارکات) را تحت تاثیر قرار ندهد.</p>	

15/ به مقام رسمی نوشتنی اطلاع می‌گردد که این مناقصه در تاریخ 1398/05/15 در محل کارفرما برگزار خواهد شد. پیمانکار موظف است با توجه به شرایط و ضوابط این مناقصه اصول کلی اخلاقی را در مراحل داوطلبی و مجازات‌های آن رعایت نماید. موارد زیر در صورت بروز تخلفات احتمالی در حین اجرای قرارداد به صورت مستقیم یا غیرمستقیم هرچیز با توجه به شرایط عمومی مناقصه و ضوابط آن قابل پیگیری است. (کارمندان تدارکات) را تحت تاثیر قرار ندهد. اطلاع می‌گردد!

بازسازی حوض آبگرم در محله کهنه در شهر تبریز، استان آذربایجان شرقی، جمهوری اسلامی ایران

شرطنامه معیاری تدارکات امور ساختمانی کوچک - اداره تدارکات ملی

<p>مدیر پروژه تا تصدیقنامه مبلغ کار انجام شده بعد از تفریق پیش پرداخت اخذ الی تاریخ صدور تصدیقنامه را حساب می نماید.</p>	
<p>60.1 در صورت عقد قرارداد نامی از کار بر قرارداد، ملکیت تمام مواد خام در ساحه، تأسیسات، تجهیزات کار امور ساختمانی و غیره و امور ساختمانی از ملکیت اداره می باشد.</p>	<p>ماده 60- ملکیت</p>
<p>61.1 در صورت عقد قرارداد نامی از کار بر قرارداد، در صورت وقوع حادثه دیگری خارج از کنترل اداره یا قراردادی منجر گردد، مدیر پروژه بر عدم انجام قرارداد تصدیق می نماید. قراردادی بعد از اخذ این تصدیقنامه به استیانت کار با متوقف و ساحه را ترک و پرداخت به تمام کار انجام شده قبل از دریافت تصدیقنامه و کار هر بعدی ندهد قبلی که بعد از صدور تصدیقنامه انجام می یابد. در صورتی که کار...</p>	<p>ماده 61- عدم امکان تطبیق قرارداد</p>
<p>62.1 حل اختلافات در صورت بروز اختلافات در میان طرفین قرارداد، در صورتی که ناشی یا مرتبط به قرارداد باشد، در صورتی که در این قرارداد ذکر نشده باشد، به موجب این قرارداد حل و فصل می گردد. 64.1 مرجع حل و فصل منازعات 2- در صورتیکه به باور قراردادی تصمیم مدیر پروژه خارج از صلاحیت او تحت قرارداد یا تصمیم اتخاذ شده باشد، طرف قرارداد در جریان (14) روز بعد از دریافت اطلاع کتبی از تصمیم مدیر پروژه، موضوع را به مرجع حل و فصل منازعات مندرج شرایط خاص قرارداد راجع میسازد. 64.2 در صورت عدم توافق در حل و فصل منازعات یا عدم اتخاذ تصمیم مرجع حل و فصل منازعات، در پایان (30) روز از ارجاع منازعه، هر جانب می تواند در جریان (28) روز از تصمیم اتوماتیک هیئت تشخیص موضوع به محاکم دیسلاح مطلع سازند.</p>	<p>ماده 62- حل منازعه</p>



379

شرطنامه معیاری تدارکات امیر با متعاقب که در -- اداره تدارکات --

فصل اول - تعاریف و اصطلاحات


<p>اداره این قسمت را جهت تکمیل در این قرارداد قرار داده است. (مبایعات شرح شده در قوس ها حذف گردند)</p>	
مواد شرایط عمومی قرارداد	تدارکات
الف: مسایل عمومی	
جز 12 بند 1 ماده 1 شرایط عمومی قرارداد	میعاد رفع تعارض بین این دو شرط در صورت بروز تعارض در وقت عقد یکسال تقویمی میباشد.
جز 14 بند 1 ماده 1 شرایط عمومی قرارداد	اداره: وزارت زراعت، آب و برق و کشاورزی
جز 17 بند 1 ماده 1 شرایط عمومی قرارداد	تاریخ تعیین شده تسلیم کارجوان تمامه است احتمالی مربوطه 3 ماه تقویمی میباشد.
جز 20 بند 1 ماده 1 شرایط عمومی قرارداد	مدیر پروژه پانچ این قرارداد میباشد.
جز 22 بند 1 ماده 1 شرایط عمومی قرارداد	محل (مکان) کلیه عملیات در شهرستان یزد، استان یزد، شهرستان یزد، تپهکوت ولایت فاریاب
جز 25 بند 1 ماده 1 شرایط عمومی قرارداد	تاریخ آغاز کار در روز چهارم مهر ماه 1384 است. قرارداد، فرمایش دهنده مربوطه، محاسبه میگردد.
جز 29 بند 1 ماده 1 شرایط عمومی قرارداد	امور مالیاتی و امور مالی مربوط به این قرارداد در حسابهای جاری شاه قاسمی واقع ولسوالی پند شوونگه، ولایت فاریاب، استان یزد، کشور افغانستان قرار دارد.

بازسازی حوض آبکی در راه مصلحتی بخاری بند ولسوالی پشتونکوت ولایت فاریاب

1384/09/04

شرطنامه معیاری تدارکات امور سانه‌نمایی کویچک، -- اداره تدارکات ملی

تکمیل قسمی عبارات است از: ضرورت نمی باشد.	بند 2 ماده 2 شرایط عمومی قرارداد
<p>1- برآورد شده 2- اصل قرارداد 3- آفر قراردادی 4- شرایط خاص قرارداد 5- شرایط قسمی قرارداد 6- مشخصات فنی 7- نقشه ها 8- بل اجزاء کاری</p>	جز 9 بند 3 ماده 2 شرایط عمومی قرارداد
زبان قرارداد: یکی از زبان های رسمی کشور میباشد.	بند 1 ماده 3 شرایط عمومی قرارداد
قانون نافذ بر این قرارداد مابین تدارکات عمده افغانستان می باشد می باشد.	شرایط عمومی قرارداد
سقف قرار داد فرعی برای این قرار داد به بیت (0) فیصد میباشد قراردادی نمی تواند بدون موافقت قبلی اداره الی ستف فوق الذکر تعیین شده قرارداد را به دست دوم یا به قراردادی فرعی وگذار نماید در صورت بروز چنین حالت برخورد قانونی صورت می گیرد.	بند 2 ماده هفت شرایط عمومی قرارداد
جدول کاری قراردادیان دیگر: قابل توجه نیست.	بند 1 ماده 8 شرایط عمومی قرارداد

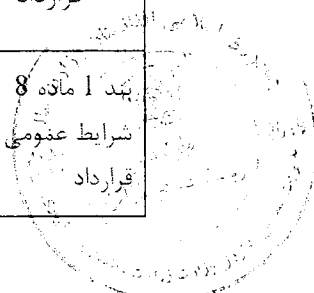

378

شرطنامه معیاری تدارکات امور ساختمانی - شرایط عمومی قرارداد

<p>بند 1 ماده 9 شرایط عمومی قرارداد</p>		<p>کارمندان کتبی می بکند مدیر قرارداد یعنی انجینر با 5 سال تجربه در اجرای قراردادهای امور ساختمانی که دارای ماهیت و حجم متداول و مشابه، به شمول اینکه به حیث مدیر پروژه برای مدت حداقل 6 سال تجربه داشته باشد یک انجینر باشد.</p>	
شماره	تخصص تحصیلی	تجربه عمومی کار (سال)	رشته تحصیلی
1	مهندسی عمران	5	سیول
2	مهندسی عمران	2	رشته های ساختمانی
3	مهندسی عمران	2	سروی
<p>بند 1 ماده 13 شرایط عمومی قرارداد</p>		<p>مبلغ کار باید براساس قیمت های اعلام شده در دفترچه مناقصه (تهیه بومزه از وجایب و مکلفیت داوطلبان میباشد و شامل میزان کلیه مالیات و عوارض می باشد)</p> <p>1- کلیه اشیاء و مصالح ساختمانی و غیره در محل کار باید در دسترس باشد و در صورت لزوم باید با قیمت های اعلام شده در دفترچه مناقصه خریداری شود.</p> <p>2- کلیه هزینه های حمل و نقل و باربری و سایر هزینه های مرتبط با کار باید در قیمت های اعلام شده در دفترچه مناقصه درج شده باشد.</p> <p>3- کلیه هزینه های گمرک و ترخیص و سایر هزینه های مرتبط با کار باید در قیمت های اعلام شده در دفترچه مناقصه درج شده باشد.</p> <p>4- کلیه هزینه های بیمه و سایر هزینه های مرتبط با کار باید در قیمت های اعلام شده در دفترچه مناقصه درج شده باشد.</p> <p>5- کلیه هزینه های حقوق و دستمزد و سایر هزینه های مرتبط با کار باید در قیمت های اعلام شده در دفترچه مناقصه درج شده باشد.</p> <p>6- کلیه هزینه های مالیات و عوارض و سایر هزینه های مرتبط با کار باید در قیمت های اعلام شده در دفترچه مناقصه درج شده باشد.</p> <p>7- کلیه هزینه های ترابری و سایر هزینه های مرتبط با کار باید در قیمت های اعلام شده در دفترچه مناقصه درج شده باشد.</p> <p>8- کلیه هزینه های انبارداری و سایر هزینه های مرتبط با کار باید در قیمت های اعلام شده در دفترچه مناقصه درج شده باشد.</p> <p>9- کلیه هزینه های نگهداری و سایر هزینه های مرتبط با کار باید در قیمت های اعلام شده در دفترچه مناقصه درج شده باشد.</p> <p>10- کلیه هزینه های تعمیر و نگهداری و سایر هزینه های مرتبط با کار باید در قیمت های اعلام شده در دفترچه مناقصه درج شده باشد.</p>	
<p>بند 1 ماده 14 شرایط عمومی قرارداد</p>		<p>گزارشات کار باید در روزهای کاری و ساعات اداری به مدیر پروژه ارائه شود.</p>	
<p>بند 1 ماده 15 شرایط عمومی قرارداد</p>		<p>مدیر پروژه باید در محل کار حاضر باشد و در صورت غیبت باید نماینده خود را معرفی کند.</p>	


بازسازی جوفن کوهن - استان کردستان - شهرستان سنندج - خیابان ولیعصر - پلاک 100 - فاز 1

شماره قرارداد: 1395/100/100



شرطنامه معیاری تدارکات امور ساختمانی کبک - اداره تدارکات ملی

<p>تاریخ تسلیمی ساحه بعد از اخذ مکتوب آغاز کار توسط ریاست فرمایش دهنده مربوطه می باشد.</p>	<p>بند 1 بند 21 شرایط عمومی قرارداد</p>
<p>نهادهیکه از روش حکمیت آن استفاده میگردد امرکز حل و فصل منازعات تجارتي افغانستان {میباشد. محل حکمیت جمهوری اسلامی افغانستان می باشد. در صورتیکه قراردادی خارجی باشد، حکمیت باید در محل بیطرف انه در افغانستان و نه در کشور قراردادی صورت میگیرد.</p>	<p>ماده 62 شرایط عمومی قرارداد</p>
<p>ب. کنترل زمان</p>	
<p>قراردادی بلاه کارانه ساختمانی را در زمان 10 روز از تاریخ دریافت نامه قبولی آفر جهت تأیید، ارائه مینماید.</p>	<p>بند 1 ماده 25 شرایط عمومی قرارداد</p>
<p>میعاد میان تجدید برنامه کاری امور ساختمان 30 روز میباشد.</p>	<p>بند 3 ماده 25 شرایط عمومی قرارداد</p>
<p>در صورت که برنامه کاری امور ساختمانی موافقت ارائه کرده، پرداخت مبلغ 20,000 افغانی الی ارائه پلان کار تمدید شده صورت نمیگیرد.</p>	
<p>تمدید معیاد قرارداد هرگاه قرارداد در معیاد از قبل تعیین شده تکمیل شده نتواند و قراردادی در قبال تأخیر معیاد قرارداد مسؤل نباشد. در هر صورت می تواند قبال از معیاد قرارداد یا ذکر دلایل موجه تمدید معیاد قرارداد را برای مدت تعیین شده نماید. هر نوع تمدید معیاد قرارداد تعیین و حتماً معیاد قرارداد که در نوبتنامه قرارداد ذکر شده مطابق به طرزالعماد تمام اوقات موافقت نماید. در غیر معیاد مدت از ختم قرارداد قابل اجرا نیست. تمدید معیاد قرارداد قابل حتماً قرارداد توسط حائسین قرارداد اداره و قراردادی بصورت کتبی امضا گردد.</p>	<p>بند 1 ماده 26 شرایط عمومی قرارداد</p>
<p>ج. کنترل کیفیت</p>	
<p>قراردادی مطابق معیار معیاد تعیین معیار پروژه آزمایشات و تست های لازم را انجام دهد. مصارف تمام آزمایشات و تستها (Quality Control Tests) به دوش قراردادی می باشد</p>	<p>بند 1 ماده 32 شرایط عمومی قرارداد</p>
<p>میعاد تسلیم قرارداد را از تاریخ تعیین معیار معیاد تعیین معیاد می باشد.</p>	<p>بند 1 ماده 33 شرایط عمومی قرارداد</p>

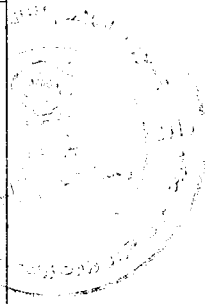

377


بازسازی حوض آبکبر رودبار مضافنوی جوی بند ۱، نسیمی واقع و نسولی پستونکوت ولایت فاریاب

MAIL/PO/ANCB/W/12108

د. کنترل مصرف	
<p>قراردادی مکلف است به مدیر پروژه اطلاع دهد و در صورت لزوم به مدیر پروژه اطلاع دهد تا اقدامات لازم را در صورت لزوم اتخاذ نماید. در صورت لزوم مدیر پروژه مکلف است تا موضوع را با ذکر دلیل به مدیر پروژه اطلاع دهد و در صورت لزوم اقدامات لازم را در صورت لزوم اتخاذ نماید.</p> <p>تدارکات صورت گرفته در قرارداد باید با احتیاط و در صورت لزوم با احتیاط انجام شود و در صورت لزوم با احتیاط انجام شود. در صورت لزوم با احتیاط انجام شود.</p> <p>توسط مدیر پروژه در صورت لزوم با احتیاط انجام شود. در صورت لزوم با احتیاط انجام شود.</p> <p>تعدیل قرارداد در صورت لزوم با احتیاط انجام شود. در صورت لزوم با احتیاط انجام شود.</p> <p>گیرنده در صورت لزوم با احتیاط انجام شود. در صورت لزوم با احتیاط انجام شود.</p> <p>قراردادی مکلف است به مدیر پروژه اطلاع دهد و در صورت لزوم به مدیر پروژه اطلاع دهد تا اقدامات لازم را در صورت لزوم اتخاذ نماید.</p> <p>مدیر پروژه در صورت لزوم با احتیاط انجام شود. در صورت لزوم با احتیاط انجام شود.</p>	<p>بند 1 ماده 37 شرایط عمومی قرارداد</p>
<p>برای انجام پروژه در صورت لزوم با احتیاط انجام شود. در صورت لزوم با احتیاط انجام شود.</p> <ul style="list-style-type: none"> <li>▪ در صورت لزوم با احتیاط انجام شود. در صورت لزوم با احتیاط انجام شود.</li> </ul>	<p>بند 1 ماده 40 شرایط عمومی قرارداد</p>

شرطنامه معیاری تدارکات امور ساختمانی کوچک - اداره تدارکات ملی

<p>پرداخت ها در پس پرداخت اجرا می گردد. پرداخت ها به قراردادی در خلال مدت (30) روز بعد از تصدیق صورت حساب ارائه شده توسط انتره مربوط می گردد.</p> <p>1. پرداخت بعد از تکمیل کار نظیر دریافتی بعد از ارائه گزارش از جانب فرمایش گیرنده و تصدیق نماینده قرارداد توسط انتره و معاینه کار می باشد.</p> <p>2. بعد از معاینه گشوده در حساب قسمت پرداخته میشود که در قسط اول 25 فیصد بعد از 25 فیصد تکمیل کار در قسط دوم 25 فیصد بعد از 50 درصد تکمیل کار در قسط سوم 25 فیصد بعد از 75 فیصد تکمیل کار و در قسط چهارم 25 فیصد بعد از 100 فیصد تکمیل کار پرداخته میشود.</p> <p>پرداخت های فوق در جریان کار قرار فوق در مقابل گزارشات پیشرفت کار انجام شده بعد از تصدیق مراقبت کننده از جانب فرمایش دهنده صورت میگیرد.</p>	<p>بند 1 ماده 41 شرایط عمومی قرارداد</p>
<p>قرارداد مطابق ماده 45 شرایط عمومی قراردادهای عین تبدیل نیست و معلومات ذیل در مورد ضرایب قابل تطبیق است:</p> <p>ضرایب تبدیل نیز قرار میگیرد:</p> <p>برای واحد پول اعمالی:</p> <p>ضریب A: فیصدی عنصر غیر قابل تبدیل از رقم به ارقام و حروف درج گردد / میباشد.</p> <p>ضریب B: فیصدی در حد قابل قبول / فیصد ارقام و حروف درج گردد / میباشد.</p> <p>به واحد پول ارقام دوم درج گردد /</p> <p>ضریب A: فیصدی عنصر غیر قابل تبدیل از رقم به ارقام و حروف درج گردد / میباشد.</p> <p>ضریب B: فیصدی عنصر قابل تبدیل از رقم به ارقام و حروف درج گردد / میباشد.</p> <p>شاخص A به واحد پول اعمالی / شاخص درج گردد / می باشد.</p> <p>شاخص A به واحد پول بین المللی مشخص شده / شاخص درج گردد / می باشد.</p> <p>این شاخص در صورتی که در قرارداد ذکر شده باشد / تأیید میگردد /</p> <p>شاخص B به واحد پول اعمالی / شاخص درج گردد / می باشد.</p> <p>این شاخص در صورتی که در قرارداد ذکر شده باشد / تأیید میگردد /</p>	<p>بند 1 ماده 45 شرایط عمومی قرارداد</p>
<p>فیصدی تا اسباب پرداخته های ترمیمات / تا 5 فیصد / میباشد.</p> <p>تأمینات / در صورتی که در قرارداد ذکر شده باشد / یا ختم معادله / تکی و وراثتی و رفع نواقص و صدور تصدیق نامه است / قرارداد / تا 5 فیصد / تا اسباب پرداخته های ترمیمات / تأیید میگردد /</p>	<p>بند 2 ماده 46 شرایط عمومی قرارداد</p>

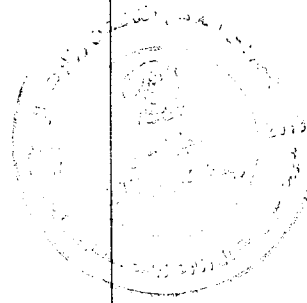

376

بازسازی حوض آذین و تاسیسات آبرسانی در محله کهنه بازار - منطقه ولسوالی پشتونکوت ولایت فاریاب


MAIL: PD/NCB/W/12489

شرطنامه معیاری تدارکات امور ساختمانی اداره کل راه و ترابری استان تهران

<p>اندازه جریمه تاخیر (10٪) فیصد از مبلغ قرارداد در مقابل هر روز تاخیر می باشد. حد اکثر رقم پولی به حد 30٪ تاخیر است. (10٪) فیصد قیمت محموله قراردادی باشد، در صورتیکه مقدار جریمه تاخیر از مبلغ قرارداد کمتر از 10٪ باشد. مجموعی قرارداد گردد، قرارداد مطابق ماده 57 شرایط عمومی تدارکات امور ساختمانی به تکمیل امور ساختمانی بشکل قسمت وار جریمه تاخیر می باشد.</p>	<p>بند 1 ماده 47 شرایط عمومی قرارداد</p>
<p>پیش پرداخت (30٪) قیمت قرارداد بر روی هر مقابله تضمین بانکی غیرمشروط پرداخت میگردد. معیاد اعتبار تضمین بانکی پرداختی معادل قیمت قرارداد می باشد، پیش پرداخت 30 روز بعد از امضا قرارداد و ارائه تضمین بانکی پرداخت صورت گرفته می تواند.</p> <p>1. روزی که تاریخ قرارداد با قرارداد با نام قرارداد از تاریخ قرارداد از 30٪ فیصد صورت گرفته می تواند.</p> <p>2. در صورتی که تاریخ قرارداد با نام قرارداد از تاریخ قرارداد از 30٪ فیصد صورت گرفته می شود.</p> <p>3. در صورتی که تاریخ قرارداد با نام قرارداد از تاریخ قرارداد از 30٪ فیصد صورت گرفته می شود.</p> <p>4. در صورتی که تاریخ قرارداد با نام قرارداد از تاریخ قرارداد از 30٪ فیصد صورت گرفته می شود.</p> <p>5. در صورتی که تاریخ قرارداد با نام قرارداد از تاریخ قرارداد از 30٪ فیصد صورت گرفته می شود.</p> <p>6. در صورتی که تاریخ قرارداد با نام قرارداد از تاریخ قرارداد از 30٪ فیصد صورت گرفته می شود.</p> <p>7. در صورتی که تاریخ قرارداد با نام قرارداد از تاریخ قرارداد از 30٪ فیصد صورت گرفته می شود.</p> <p>8. در صورتی که تاریخ قرارداد با نام قرارداد از تاریخ قرارداد از 30٪ فیصد صورت گرفته می شود.</p> <p>9. در صورتی که تاریخ قرارداد با نام قرارداد از تاریخ قرارداد از 30٪ فیصد صورت گرفته می شود.</p> <p>10. در صورتی که تاریخ قرارداد با نام قرارداد از تاریخ قرارداد از 30٪ فیصد صورت گرفته می شود.</p> <p>اداره این حق را محفوظ می دارد که در صورتی که در هر یک از موارد فوق الذکر، حساب لزوم دید و حکم امر اعطاء، برابر با پیشرفت کارهای ساختمانی تا زمان تکمیل پیشرفت کارهای ساختمانی با آزاد نماید.</p>	<p>بند 1 ماده 49 شرایط عمومی قرارداد</p>
<p>مبلغ قابل پرداخت در صورتی که در هر یک از موارد فوق الذکر، حساب لزوم دید و حکم امر اعطاء، برابر با پیشرفت کارهای ساختمانی تا زمان تکمیل پیشرفت کارهای ساختمانی با آزاد نماید.</p>	<p>بند 1 ماده 50 شرایط عمومی قرارداد</p>
<p>هـ ختم قرارداد</p>	
<p>ارائه تضمین بانکی در صورتی که در هر یک از موارد فوق الذکر، حساب لزوم دید و حکم امر اعطاء، برابر با پیشرفت کارهای ساختمانی تا زمان تکمیل پیشرفت کارهای ساختمانی با آزاد نماید.</p>	<p>بند 1 ماده 56 شرایط عمومی قرارداد</p>
<p>در صورتی که تاریخ قرارداد با نام قرارداد از تاریخ قرارداد از 30٪ فیصد صورت گرفته می شود.</p> <p>مجموعی قرارداد گردد، قرارداد مطابق ماده 58 شرایط عمومی تدارکات امور ساختمانی به تکمیل امور ساختمانی بشکل قسمت وار جریمه تاخیر می باشد.</p>	<p>بند 2 ماده 56 شرایط عمومی قرارداد</p>

شرطنامه معیاری تدارکات امور ساختمانهای کوچک - شماره تدارکات ملی

<p>حد اکثر تأخیر 100 صد روز میباشد. تعداد روز ها باید در مطابقت به بند 1 ماده 40 بجز مه تأخیر شرایط خاص قرارداد می باشد.</p>	<p>جز 6 بند 2 ماده 57 شرایط عمومی قرارداد</p>
<p>فیصدی قسریه که در صورت بروز تاخیر در تکمیل کارها که بابت آن مبالغ اضافی به اداره جهت تکمیل کار امور ساختمانی مطابق بند 2 حکم 99 (طرح الزامی تدارکات) اداره تدارکات، کار باقیمانده را طی مراحل پروسه جدید در میعاد اعتبار قرارداد اولی بپردازم و تفاوت قیمت آنرا از قراردادی اولی به عنوان جبران خساره حصول می نماید.</p>	<p>بند 1 ماده 59 شرایط عمومی قرارداد</p>

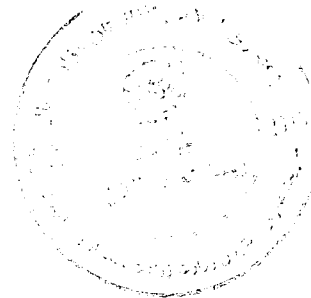

375

بازسازی حوض آبگیر رندینوار محفوظی چوچق شاه تاسیسی واقع ولسوالی پشتونکوت ولایت فاریاب

M.A.B. (P) D/N/R/W/124/06



قسمت هشتم: مشخصات و شرایط اجراء

قسمت هشتم نقشه ها

ضمیمه میباشد

یادداشت ها و نقشه ها

لیست نقشه ها درج گردد

نقشه های واقعی شامل پلان ساحه به این بخش یا در دو سیه جداگانه ضمیمه شود

نقشه ها دارای تاریخ، شماره و شماره تجدید شده میباشد



374






تصحیح اشتباهات محاسباتی

هرگاه اشتباه محاسباتی توسط داوطلب در قیمت فی واحد یا قیمت مجموعی صورت گرفته باشد، داوطلب می تواند قبل از تسلیمی آفر آنرا تصحیح و هر تصحیح توسط شخص با صلاحیت که آفر را امضا نموده، امضا گردد. بیل احجام کار توأم با بیانیه ذکر مقدار مجموعی اصلاحات وارده در بیل احجام کار قیمت آفریننده را باید برگرداند.

اداره یادداشت ذیل را در هر بیل احجام کار ذکر می نماید:

این بیل احجام کار در برگزیده اشماری به ارقام و حروف درج گردید/اصلاحات محاسباتی بوده و توسط شخص با صلاحیت که آفر را امضا نموده، امضا گردیده است.

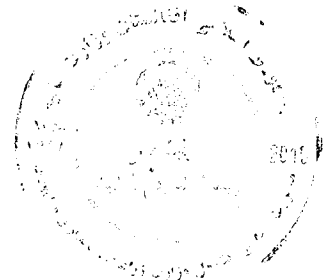

373

## شرطنامه معیاری تدارکات امور ساختمانی کوچک - تدارکات کوچک

موضوع: تدارکات امور ساختمانی کوچک

مکان: ...

فرمها

فرم شماره ۱	فرم شماره ۱۰
فرم شماره ۲	فرم شماره ۱۱
فرم شماره ۳	فرم شماره ۱۲
فرم شماره ۴	فرم شماره ۱۳
فرم شماره ۵	فرم شماره ۱۴
فرم شماره ۶	فرم شماره ۱۵
فرم شماره ۷	فرم شماره ۱۶
فرم شماره ۸	فرم شماره ۱۷
فرم شماره ۹	فرم شماره ۱۸

فرم‌های نمونه‌ای قابل قبول که در این دفترچه تدارکات امور ساختمانی کوچک درج شده است، باید در این پرونده خانه بررسی شود.

بازسازی حوض آب شیر و دیوار مجاور آن در ...

...

شرطنامه معیاری تدارکات امور ساختمانی کوچک - اداره تدارکات ملی

تضمین آفر: تضمین بانکی  
فورده امور ساختمان کوچک/05

بانک: نام و آدرس بانک درج گردد  
ذینفع: نام و آدرس اداره درج گردد  
تاریخ: روز، ماه و سال تسلیمی آفر درج گردد  
شماره تضمین بانکی آفر / شماره درج گردد

اطلاع یافتیم که نام مکمل داوطلب درج گردد، منبعا به نام "داوطلب" آفر خود که به تاریخ تاریخ درج گردد برای اجرای نام قرارداد درج گردد تحت اعلان تدارکات شماره شماره اعلان تدارکات درج گردد به شما ارائه نموده است.

بر علاوه می دانیم که مطابق شرایط شما آفر باید قرارداد با تضمین آفر ارائه گردد.

بر اساس درخواست داوطلب، ما نام درج گردد بدینوسیله به صورت فعلی تعهد میسپاریم که بدون تعلل، مبلغ مجموعی مبلغ به حروف و ارقام درج گردد و بعد از دریافت اولین تعاضی تحریری شما در صورت که داوطلب مرتکب اعمال ذیل گردیده باشد، بپردازیم:

- (1) تغییر یا انصراف از آفر در میعاد امتحان آفر یا بعد از امتحان آفر است سینه تسلیمی آفر؛
- (2) انکار داوطلب از پذیرش تعهدات مشخصات حساسی در جدول قیمت های ارائه شده در آفر؛
- (3) اجتناب از عقد قرارداد مطابق شرطنامه، مطالبه میسپارید از طرف داوطلب برنده؛
- (4) فراهم نکردن تضمین اجرای قرارداد مطابق مندرجات شرطنامه از طرف داوطلب برنده؛
- (5) در صورت محرومیت داوطلب به دلیل عدم رعایت این ضوابط و مقررات مطابق حکم ماده چهل و نهم این قانون.

این ضمانت در حالات ذیل نافذ نخواهد شد:

- (6) در صورت تیکه دوام آفر یا در صورتی که آفری برای اجرای قرارداد امضا شده توسط داوطلب و فراهم سازی تضمین

اجرا طبق دستورالعمل برای داوطلبین؛ یا

- (7) در صورت تیکه داوطلب برنده نتواند به نحوی از انظار قرار داد یا از طاب برنده؛ یا (2) 28 روز بعد از ختم میعاد اعتبار

آفر به شمول میعاد اعتبار مدت اعتبار آفر تاریخ ختم آفر درج گردد

در نتیجه، هرگونه تقاضا برای پرداخت مبلغ تضمین پس از اتمام مهلت اعتبار میعاد فوق دریافت شده باشد.

این تضمین تابع مقرره مندرجه شماره 1785 این قانون الحاق الحاقی میباشد.

امضا: امضای مسئول مربوط درج گردد

مهر: مهر گردد

بازسازی حوض آبگیر و دیوار محافظوی جوی شاه قاسمی واقع ولسوالی پشتونکوت ولایت فاریاب

MAIL/PD/NCB/W/124/98

شرطنامه معیاری تدارکات امیر ساخته آبی کرمان - آفر و کارگاه مایه

اطلاعات مشخصی را که  
در این سند درج شده است

شماره اعلان تدارکات: [ ]  
شماره شرطنامه داوطلبی: [ ]  
شماره آفر بدیل: [ ]  
تاریخ: [ ]

به: **انام مکمل اداره درج گردد**

ما اشخاصیکه در زیر امضا کرده ایم، اعلان تدارکات را مطالعه کرده ایم و با مطالعه آن  
ما میدانیم که، طبق شرایط فسخ آفر، باید مستقیماً به پیمانکاران اعلام کنیم که  
ما می پذیریم که در صورت تغییر مشخصات فنی و یا تغییر در مدت **اعتقاد سال درج گردد** سر از  
**تاریخ درج گردد** محرز نگردد. همچنین می پذیریم که در صورت بروز هر یک از موارد زیر  
تاریخ اعتبار این قرارداد را به مدت 90 روز پس از تاریخ اعلام تدارکات تمدید می کنیم:

- 1- ارائه معاینات سرحدی که در صورت بروز هر یک از موارد زیر انجام می گیرد:
- 2- تغییر یا انصراف در مشخصات فنی و یا تغییر در مدت اعتبار این قرارداد.
- 3- انکار داوطلب از پذیرش شرایط فسخ آفر و یا تغییر در مشخصات فنی اعلام شده در آفر.
- 4- اجتناب از عقد قرارداد با پیمانکاران اعلام شده در صورت بروز هر یک از موارد زیر:
- 5- فراهم نکردن تسهیلات لازم برای اجرای قرارداد در صورت بروز هر یک از موارد زیر:

این اظهار نامه تضمین آفر در صورت برنده شدن این قرارداد است. این قرارداد با امضای قرار داد با داوطلب برنده و یا 28 روز بعد از ختم مهلت اعتبار آفر مانده اعتبار آن منقضی می گردد.

امضا: **امضای شخصی** که مشخصات آن در جدول زیر درج شده است.

دارای صلاحیت امضای این امیر ساخته آبی کرمان است.

تاریخ: **روز، ماه و سال درج گردد**

مهر: **امیر ساخته آبی کرمان**

**ایجادداشت در صورت شرکت شرکت کننده در تدارکات امیر ساخته آبی کرمان، در صورت برنده شدن آفر، ارائه کرد.**

شرطنامه معیاری تدارکات امور ساختمانی کرجک - اداره تدارکات ملی

تضمین اجرا بانکی (غیر مشروط)

فورمه مورد نیاز متمم (که چک 07)

بانک: نام و آدرس بانک درج گردد.

ذینفع: نام و آدرس اداره درج گردد.

تاریخ: روز، ماه و سال تسلیم بانک درج گردد.

شماره تضمین بانکی آفر شماره درج گردد.

بره اساس درخواست داوطلب برنده به استحضار آن جناب رسیده و قرارداد منعقد گردیده است. بدین جهت خواهشمند است تا تاریخ        ماه        سال        در دفتر بانکی خود برای تضمین اقدام فرمایید.

اطلاع حاصل نمودیم که اتمام عملیات قراردادی درج گردید. بدین جهت بنام "قراردادی" یاد می شود، قرارداد شماره        شماره قرارداد درج گردید، مؤرخ        روز        ماه        سال        درج گردید. با توجه به منتهای تاه قرارداد یاد می شود با اداره محترم شما بمنظور انجام نام قرارداد و توضیح مختصر امور ساختمانی در پیوسته قرار داده می شود.

علاوه بر آن، ما میدانیم که طبق شرایط این قرارداد، تضمین اجراء نیز لازم می باشد.

به درخواست قراردادی، با تمین بانکی، برای تضمین انجام عملیات ساختمانی، حروف و ارقام درج گردد، را بمنجرت دریافت اولین تقاضای کتبی شما که نشان دهیم تخلفی قراردادی از شرایط مشخص قرارداد نباشد. بدون ارائه دلایل و زمینه های ارسال تقاضا از جانب شما، بپردازیم.

این تضمین (28) روز به از تاریخ تسلیم بانکی امور ساختمانی شما یا الی تاریخ        روز، ماه        سال        درج گردد/ هر کدام که اولی صورت گیرد، اعتبار دارد و هر نوع نقضی برای پرداخت مطابق این تضمین باید قبل از تاریخ متذکره به دفتر بانک تسلیم داده شود.

این تضمین تابع مقرره متمم شماره        مورخ        روز        ماه        سال        است. (الف) آن می باشد.

امضا، نام و وظیفه نماینده        و مهر بانکی درج گردد.

مهر اكمال کننده

177

18/تضمین کننده (بانک) مبلغ که بابت تضمین آید، پس از اتمام عملیات ساختمانی در دفتر بانکی خود باید تا تاریخ        ماه        سال        در دفتر بانکی خود برای تضمین اقدام فرمایید. بدین جهت خواهشمند است تا تاریخ        ماه        سال        در دفتر بانکی خود برای تضمین اقدام فرمایید.

شرطنامه معیاری تدارکات امور ساختمانی آبرو کاد - فاز ۳ - فاز ۳ - فاز ۳ - فاز ۳

تاریخ: ۱۳۹۸/۰۱/۰۸

شماره: ۳۳۴۸/۹۸۱۳۷۰۰۰۰۰۰۰۰۰۰۰۰۰۰۰۰

بناگردد. درخواست دادگاه در این مورد در صورت لزوم در این زمینه. با توجه به اینکه خانه وری می نماید

بانک: **انام و آدرس بانک درج گردد**

ذینفع: **انام و آدرس اداره درج گردد**

تاریخ: **روز، ماه و سال تنظیم قرارداد**

شماره تضمین بانکی **افراشته شده است**

ما **انام قانونی و آدرس** در این قرارداد به عنوان **بناگردد** که منبع بنام "قراردادی" یاد می شود. قرارداد شماره **شماره قرارداد** در این قرارداد درج گردید. را که منبع بنام قرارداد یاد می شود با اداره محترم **شماره قرارداد** در این قرارداد درج گردید. را که منبع بنام قرارداد یاد می شود با اداره

علاوه بر آن، ما **نشانی و آدرس** در این قرارداد درج گردید. را که منبع بنام قرارداد یاد می شود با اداره محترم

به درخواست قراردادی، **توجه** در این قرارداد درج گردید. را که منبع بنام قرارداد یاد می شود با اداره محترم. تفاضی کتبی شما که نشان **نشانی و آدرس** در این قرارداد درج گردید. را که منبع بنام قرارداد یاد می شود با اداره محترم. باشد. به **شماره قرارداد** در این قرارداد درج گردید. را که منبع بنام قرارداد یاد می شود با اداره محترم.

این یک **شماره قرارداد** در این قرارداد درج گردید. را که منبع بنام قرارداد یاد می شود با اداره محترم. حساب **نمبرس** دریافت شده است.

مبلغ این تضمین بصورت **شماره قرارداد** در این قرارداد درج گردید. را که منبع بنام قرارداد یاد می شود با اداره محترم. از آن تذکر و به ما ارائه گردید. **شماره قرارداد** در این قرارداد درج گردید. را که منبع بنام قرارداد یاد می شود با اداره محترم. قرارداد برای پرداخت **شماره قرارداد** در این قرارداد درج گردید. را که منبع بنام قرارداد یاد می شود با اداره محترم.

این تضمین تابع **شماره قرارداد** در این قرارداد درج گردید. را که منبع بنام قرارداد یاد می شود با اداره محترم.

**امضا نماید**

**مهر بانک**

این تاریخ (28) روز بعد از تاریخ تنظیم قرارداد، تاریخ **شماره قرارداد** در این قرارداد درج گردید. را که منبع بنام قرارداد یاد می شود با اداره محترم. از بانک **شماره قرارداد** در این قرارداد درج گردید. را که منبع بنام قرارداد یاد می شود با اداره محترم. فوراً درج **شماره قرارداد** در این قرارداد درج گردید. را که منبع بنام قرارداد یاد می شود با اداره محترم. **شماره قرارداد** در این قرارداد درج گردید. را که منبع بنام قرارداد یاد می شود با اداره محترم.

بازمباران **شماره قرارداد** در این قرارداد درج گردید. را که منبع بنام قرارداد یاد می شود با اداره محترم. ولایت فاریاب

بازمباران **شماره قرارداد** در این قرارداد درج گردید. را که منبع بنام قرارداد یاد می شود با اداره محترم.

## فورمه معیاری برای دعوتنامه داوطلبی

### دعوت به داوطلبی

جمهوری اسلامی افغانستان

وزارت زراعت، آبیاری و مالداري

بازسازی حوض آبگیر و دیوار محافظوی جوی شاه قاسمی واقع ولسوالی پشتونکوت ولایت فاریاب

باکود نمبر MAIL/PD/NCB/W/124/98

- این دعوتنامه برای داوطلبی به تعقیب پلان عمومی تدارکاتی سالانه توسط ریاست تهیه و تدارکات برای سال 1397 ترتیب شده است.
- ریاست تهیه و تدارکات از تمام داوطلبان دارای اهلیت و واجد شرایط دعوت بعمل می آورد تا آفرهای سربسته خویش را برای بازسازی حوض آبگیر و دیوار محافظوی جوی شاه قاسمی واقع ولسوالی پشتونکوت ولایت فاریاب ارائه نمایند. میعاد تحویل و تکمیل امور ساختمانی 3 ماه تقویمی میباشد.
- پروسه داوطلبی از طریق داوطلبی باز ملی طبق قانون تدارکات عامه و متحد المالها و برای تمام داوطلبان ازمنابع و کشورهای واجد شرایط طوریکه در شرطنامه تعریف شده است، راه اندازی خواهد شد.
- داوطلبان علاقمند واجد شرایط میتوانند معلومات بیشتر را از میر محمد مونس "حسینی" شماره تیلیفون 0782024444 ، ایمیل [monis.hossaini@mail.gov.af](mailto:monis.hossaini@mail.gov.af) و برای دریافت شرطنامه به امریت امور ساختمانی ریاست تهیه و تدارکات، وزارت زراعت، آبیاری و مالداري مراجعه نمایند.
- شرایط اهلیت شامل (به قسمت های ذکر شده در شرایط برای داوطلبان، مراجعه گردد). یک حد ترجیح برای قرارداد ها و شرکت های مشترک قابل اجراء نخواهد بود.
- یک مجموعه مکمل شرطنامه به دري توسط داوطلبان با ارائه یک درخواست تحریری همراهی جواز شرکت به آدرس ریاست تهیه و تدارکات وزارت زراعت، آبیاری و مالداري.
- آفرها باید به آدرس ذیل به ساعت 09:45 قبل از ظهر به وقت کابل مورخ 15 حوت سال 1397 تحویل داده شود. داوطلبی الکترونیکی مجاز نیست. آفرهای ناوقت رسیده رد خواهند شد. آفرها طور طبیعی در حضورداشت داوطلبان یا نماینده های آنها که خواهان حضور فزیکي ریاست تهیه و تدارکات منزل دوم، وزارت زراعت، آبیاری و مالداري، جمال مینه، چهارراهی کارته سخی، کابل، افغانستان، 10:00 قبل از ظهر به وقت کابل 15 حوت سال 1397 گشوده خواهند شد.
- تمام آفرها باید همراه با یک تضمین آفر (تضمین بانکی) مبلغ (50,000) افغانی باشد.
- آدرس به منظور تسلیمی آفر عبارت است ریاست تهیه و تدارکات، وزارت زراعت، آبیاری و مالداري، جمال مینه، چهارراهی کارته سخی، کابل، افغانستان
- هر نوع معلومات شامل در این دعوت به داوطلبی در صورت تفاوت با احکام دستورالعمل برای داوطلبان قسمت I شرطنامه جایگزین شده میتواند.

بازسازی حوض آبگیر و دیوار محافظوی جوی شاه قاسمی واقع ولسوالی پشتونکوت ولایت فاریاب

MAIL/PD/NCB/W/124/98

فورمه موافقتنامه قرارداد

فورمه امور ساختمانی کوچک/09

در این موافقتنامه قرارداد هرگونه تصحیح یا تعدیل از اثر اصلاح اشتباهات محاسباتی مطابق ماده 28 دستور العمل برای داوطلبان، تعدیل قیمت در جریان پیرویه ارزیابی مطابق بند 3 ماده 16 دستور العمل برای داوطلبان، انتخاب آفر بدیل مطابق ماده 18 دستور العمل برای داوطلبان، انحرافات قابل قبول مطابق ماده 27 دستور العمل برای داوطلبان، یا تغییرات دیگری موافقه شده دوطرف مجاز در شرایط عمومی قرارداد چون تغییر کارمندان کلیدی، قراردادی های فرعی، جدول بندی، و امثال آن شامل می باشد.

این موافقتنامه به تاریخ {سال، ماه و روز درج گردد} میان {نام و آدرس اداره درج گردد} و {نام و آدرس داوطلب برنده درج گردد} عقد گردیده است.

اداره آفر داوطلب برنده را جهت اجرا، تکمیل و رفع هرگونه نواقص ناشی از اجراءات در قرارداد {نام و نمبر تشخیصه قرارداد} درج گردد/ پذیرفته و قراردادی قرارداد متذکره را اجرا می نماید.

این موافقتنامه موارد ذیل را در بر می گیرد:

1. کلمات و اصطلاحات شامل این موافقتنامه عین معنی را افاده می نمایند که بترتیب در شرایط قرارداد به آن نسبت داده می شوند، آنها تشکیل دهنده و بخشی از این موافقتنامه تلقی میگردند.
2. قراردادی در مقابل پرداخت اداره تعهد می نماید که قرارداد امور ساختمان را اجرا، تکمیل و هرگونه نواقص را مطابق شرایط این قرارداد رفع می نماید.
3. اداره نیز تعهد می نماید که قیمت قرارداد یا دیگر مبلغ قابل پرداخت تحت شرایط این قرارداد را در مقابل اجرا، تکمیل، و رفع نواقص امور ساختمان در زمان و شیوه مشخص شده در این قرارداد پرداخت نماید.
4. طرف های شاهد که سبب تشکیل این موافقتنامه گردیده اند:

مهر در حضور {خانه پری گردد}

امضا، مهر، و تسلیم گردید {خانه پری گردد}

در حضور {خانه پری گردد}

امضا الزام آور اداره: {امضا توسط نماینده با صلاحیت اداره}

امضا الزام آور قراردادی: {امضا توسط نماینده با صلاحیت قراردادی}





صفحه اصلی داوطلبی

جستجوی

متن را جستجو نمایید

پروسه داوطلبی پروژه بازسازی حوض آبگیر و دیوار محافظوی جوی شاه قاسمی، واقع در ولسوالی پشتونکوت ولایت فاریاب

درباره وزارت زراعت

تاریخ نشر: Feb 10, 2019

اسناد تقنینی و اداری وزارت

تاریخ خاتمه: May 06, 2019

مقام وزارت

سند داوطلبی: Download Document

معینت‌ها و ریاست‌ها

پلان‌های کاری

محتویات:

خبرها

شماره دعوت به داوطلبی MAIL/PD/NCB/W/124/98

داستان‌های موفقیت

ریاست تهیه و تدارکات وزارت زراعت، آبیاری و مالداری از تمام داوطلبان واجد شرایط دعوت می‌نماید، تا در پروسه داوطلبی پروژه بازسازی حوض آبگیر و دیوار محافظوی جوی شاه قاسمی، واقع در ولسوالی پشتونکوت ولایت فاریاب اشتراک نموده، شرطنامه مربوطه را در فلش دسک و یا در سیدی (CD) بطور رایگان از امریت تدارکات امور ساختمانی و یا از ویسایت اداره تدارکات ملی ( www.npa.gov.af ) بدست آورده، آفرهای خویش را مطابق شرایط مندرج شرطنامه و طبق قانون و طرزالعمل تدارکات طور سربسته از تاریخ نشر اعلان ب تاریخ ۱۵ حوت ۱۳۹۷ ساعت ۱۰:۰۰ قبل از ظهر به تعمیر عقب منابع بشری اتاق جلسات ریاست تهیه و تدارکات ارایه نمایند. آفرهای ناوقت رسیده و اینترنتی قابل پذیرش نمی‌باشد.

هفته نامه دهقان

کاریابی

داوطلبی

زعفران افغانستان

نمایشگاه زراعتی

مراحل کاری

تضمین آفر بصورت تضمین خط بانکی مبلغ پنجاه هزار ( ۵۰,۰۰۰ ) افغانی بوده و جلسه آفرگشایی بتاریخ معینه ساعت ۱۰:۰۰ قبل از ظهر در اتاق جلسات آفرگشایی ریاست تهیه تدارکات دایر می‌گردد.

برنامه‌ها و پروژه‌ها

بانک اطلاعات

خزانه علوم زراعتی

مرجع اطلاع‌رسانی وزارت

فهردهای عرضه خدمات

گزارش‌ها

تماس با ما



سایت

دست آوردن سال وزارت

کتابخانه دیجیتال وزارت  
GENEVA CONFERENCE ON  
AFGHANISTAN

27 - 29 November 2018

بانک معلوماتی قیم محصولات زراعتی

قوانین، مقرره‌ها، اساسنامه‌ها، و طرزالعمل‌های  
زراعتی

بیشتر



Islamic Republic of Afghanistan  
Administrative Office of the President  
National Procurement Authority

| جستجو

| سئوالها و جوابهای تدارکات

| کمک و راهنمای

| پیوندها

| ارتباط با ما

| داخل شدن به سیستم برای اعضا

| اصلی

English

وضعیت کاربری

Welcome, MNasim.I

|

مسیریابی در وبسایت

صفحه اصلی ابزارهای نهادهای  
تدارکاتیمعلومات مدیریتی تدارکات

□ پلان تدارکاتی

□ نظارت تدارکات

معلومات روزمره تدارکات

□ داوطلبی ها

□ ثبت شرکت های قراردادی

□ قراردادهای اعطا شده

□ آرشیو معلومات

□ چت همراهی کارشناس

گزارشات

□ گزارشات پلان تدارکاتی

□ گزارشات نظارت تدارکاتی

□ گزارش قراردادهای اعطا شده

□ گزارش مقابسه تدارکات


تغییر کلمه عبوری

## داوطلبی ها

در صورتی که حجم فایل برای آپلود از 10MB زیادتر میباشد، شما میتوانید که یک فایل پی دی اف را آپلود کنید که از بزرگ تقاضا میکند تا با آوردن یک CD فایلهای مربوطه را از اداره شما تسلیم بگیرد.

Reload	Filter	لطفاً انتخاب کنید!...
		دری
		ID 12625
		نوعیت تدارکات تدارکات امور ساختمانی
		شبهه تدارکات مراحل مطالبه پیشنهادات
		نمبر بودجه منظور شده AFG/390676
		شماره قرارداد MAIL/PD/NCB/W/124/98
		تشریح پروژه بازسازی حوض آبگیر و دیوار محافظوی جوی شاه قاسمی واقع ولسوالی پشتون کوت ولایت فاریاب
		تاریخ اختتام داوطلبی (ضرب العجل) 15/12/1397
		اسناد داوطلبی Uploads/MAIL39/BiddingOpportunities/12625/BidDocuments/BidDocument.pdf/~
		توضیح تعدیلات
		اعلام داوطلبی Uploads/MAIL39/BiddingOpportunities/12625/NoticeOfTender/NoticeOfTender.pdf/~
		آرشیو
		English
		Description پروژه بازسازی حوض آبگیر و دیوار محافظوی جوی شاه قاسمی واقع ولسوالی پشتون کوت ولایت فاریاب
		Download Info
		Download Info Download Details
		Delete New Edit
		352 351 350 349 348 347 346 345 344 343 ...

Online Users

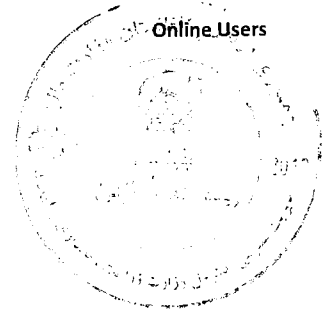

۲۰۰۴

اعلانات

وزارت زراعت، آبیاری و مالداري میلهی دهقان  
و بیستودومین نمایشگاه...

بورسیه های فوق لیسانس ماستری در رشته  
های مرتبط به گندم (دور دوم)

بیشتر

ویدیوها

Social Media

MAIL\_AF

Like 96K Share



e-Government of Afghanistan.  
All rights reserved.

نمایشگاه و جشن زراعتی

گفتاری

بیستمین نمایشگاه زراعتی  
1397

اخبار و اعلانات

آخرین اخبار و تحولات

اعلانات کارایی

داوطلبی ها

فعالیت های وزارت زراعت

اولویت های نه گانه

آبیاری

مالداري

معرفی با وزارت زراعت

معرفی

نمایش با ما

تعمیرات های زمین مکتوب ما



تاریخ



GENEVA CONFERENCE ON  
AFGHANISTAN  
27 - 28 November 2018

**INVOICING PARTY**

Hasht e Sobh Daily newspaper  
 H # 1, Street 5, Sherpure  
 Kabul Afghanistan

صبح

**Invoice recipient**


Ministry of Agriculture  
 Kabul Afghanistan

Invoice Number : INV-19-033

DATE : 10-Feb-19

Currency :AFN

DETAILED DESCRIPTION	QUANTITY OF SERVICES	Date	Issue	NET AMOUNT	TOTAL
Publishing advertisement شماره دعوت به داوطلبی: MAIL/PD/NCB/W/124/98 پروژه داوطلبی پروژه بازسازی حوض آبگیر و دیوار محافظوی جوی شاد قلمسی واقع و نسوالی پشتون کوت و نایت فاریاب	1	10-Feb-19	3050	4000	4000
TOTAL					4000
VAT AMOUNT ( % )					
GROSS AMOUNT				AFN	4000

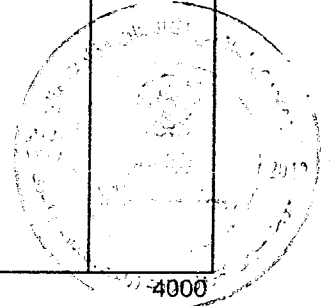**BANK DETAIL**


Account Name: 8 Sobh Daily  
 Account Number/IBAN: ((0510101002047117))  
 Account Type:(AFN OR USD) AFN  
 Bank Name: Afghanistan International Bank (AIB)  
 Bank Address: Mirwais Maidan Branch, Kota e Sangi, Kabul  
 Bank Swift Code: AFIBAFKA  
 Intermediary Bank: Standard Chartered Bank New York - NY US  
 Account Number: ((3582026146001))

Best Regards

*(Handwritten signature)*

2019

Abdul Ahad Mahabi

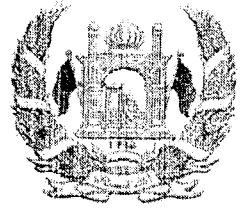

Islamic Republic of Afghanistan  
Ministry of Agriculture, Irrigation and Livestock

معينيت مالي و اداري  
رياست تهيه و تداركات  
آمریت تداركات ساختماني  
مدیریت عمومی تداركات ساختماني

تاریخ: ۱۳۹۷/۱۱/۲۱

شماره ( ۴۴ )

به روزنامه محترم هشت صبح!  
لطفاً متن ذیل را یکبار از طریق روزنامه خویش به نشر سپرده و پول حق الاشاعه آنرا از دارائی وزارت محاسبه نمائید.

« دعوت به داوطلبی روش باز داخلی »

شماره دعوت به داوطلبی MAIL/PD/NCB/W/124/98

ریاست تهیه و تدارکات وزارت زراعت، آبیاری و مالداري از تمام داوطلبان واجد شرایط دعوت مینماید تا در پروسه داوطلبی پروژه بازسازی حوض آبیگر و دیوار محافظوی جوی شاه قاسمی واقع ولسوالی پشتون کوت ولایت فاریاب اشتراک نموده شرطنامه مربوطه را در فلش دسک (حافظه) و یا در سی دی (CD) بطور رایگان از امریت تدارکات امور ساختمانی ویا از وب سایت اداره تدارکات ملی ([www.npa.gov.af](http://www.npa.gov.af)) بدست آورده، آفر های خویش را مطابق شرایط مندرج شرطنامه و طبق قانون و طرز العمل تدارکات طور سربسته از تاریخ نشر اعلان الی تاریخ ۱۵ حوت ۱۳۹۷ ساعت ۱۰:۰۰ قبل از ظهر به تعمیر عقب منابع بشری اطاق جلسات ریاست تهیه و تدارکات ارایه نمایند، آفر های ناوقت رسیده و انترنتی قابل پذیرش نمیباشد.

تضمین آفر بصورت تضمین خط بانکی ( ۵۰,۰۰۰ ) پنجاه هزار افغانی بوده و جلسه آفرگشائی بتاریخ معینه ساعت ۱۰:۰۰ قبل از ظهر در اطاق جلسات آفرگشائی ریاست تهیه و تدارکات تدویر میگردد.

با احترام  
محمد الله، ناسا  
رئیس تهیه و تدارکات




کد

کاپی به:  
مدیریت عمومی پلان جهت نشر اعلان  
دوسیه مربوطه



Islamic Republic of Afghanistan  
Ministry of Agriculture, Irrigation and Livestock

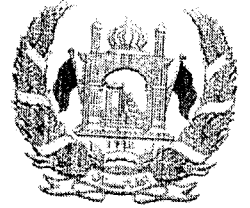

معینیت مالی و اداری  
ریاست تهیه و تدارکات  
آمریت تدارکات ساختمانی  
مدیریت عمومی تدارکات ساختمانی

تاریخ: ۱۳۹۷/۱۱/۲۱

شماره ( ۴۲۴ )

به روزنامه محترم هشت صبح!  
لطفاً متن ذیل را یکبار از طریق روزنامه خویش به نشر سپرده و پول حق الاشاعه آنرا از دارائی وزارت محاسبه نمائید.

« دعوت به داوطلبی روش باز داخلی »

شماره دعوت به داوطلبی MAIL/PD/NCB/W/124/98


ریاست تهیه و تدارکات وزارت زراعت، آبیاری و مالداري از تمام داوطلبان واجد شرایط دعوت مینماید تا در پروسه داوطلبی پروژه بازسازی حوض آبگیر و دیوار محافظوی جوی شاه قاسمی واقع ولسوالی پشتون کوت و لایت فاریاب اشتراک نموده شرطنامه مربوطه را در فلش دسک (حافظه) و یا در سی دی (CD) بطور رایگان از آمریت تدارکات امور ساختمانی ویا از ویب سایت اداره تدارکات ملی ([www.npa.gov.af](http://www.npa.gov.af)) بدست آورده، آفرهای خویش را مطابق شرایط مندرج شرطنامه و طبق قانون و طرز العمل تدارکات طور سر بسته از تاریخ نشر اعلان الی تاریخ ۱۵ حوت ۱۳۹۷ ساعت ۱۰:۰۰ قبل از ظهر به تعمیر عقب منابع بشري اطاق جلسات ریاست تهیه و تدارکات ارایه نمایند، آفرهای ناوقت رسیده و انترنتی قابل پذیرش نمیباشد.  
تضمین آفر بصورت تضمین خط بانکی (۵۰,۰۰۰) پنجاه هزار افغانی بوده و جلسه آفرگشائی بتاریخ معینه ساعت ۱۰:۰۰ قبل از ظهر در اطاق جلسات آفرگشائی ریاست تهیه و تدارکات تدویر میگردد.

با احترام  
محمد الله "ساجد"  
رئیس تهیه و تدارکات

کاپی به:  
مدیریت عمومی (پلان) جهت نشر اعلان  
دوسیه مربوطه



Islamic Republic of Afghanistan  
Ministry of Agriculture, Irrigation and Livestock

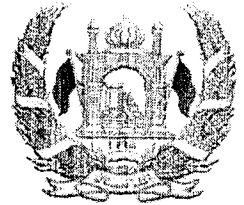

معينيت مالي و اداري  
رياست تهيه و تداركات  
آمریت تداركات ساختماني  
مدیریت عمومی تداركات ساختماني

تاریخ: ۲۰۱۱/۱۱/۲۹

شماره ( ۲۲۴ )

به روزنامه محترم هشت صبح!  
لطفاً متن ذیل را یکبار از طریق روزنامه خویش به نشر سپرده و پول حق الاشاعه آنرا از دارائی وزارت محاسبه نمائید.

« دعوت به داوطلبی روش باز داخلی »

شماره دعوت به داوطلبی MAIL/PD/NCB/W/124/98

ریاست تهیه و تداركات وزارت زراعت، آبیاری و مالداري از تمام داوطلبان واجد شرایط دعوت مینماید تا در پروسه داوطلبی پروژه بازسازی حوض آبگیر و دیوار محافظوی جوی شاه قاسمی واقع ولسوالی پشتون کوت و لایت فاریاب اشتراک نموده شرطنامه مربوطه را در فلش دسک (حافظه) و یا در سی دی (CD) بطور رایگان از آمریت تداركات امور ساختمانی و یا از ویب سایت اداره تداركات ملی ([www.npa.gov.af](http://www.npa.gov.af)) بدست آورده، آفرهای خویش را مطابق شرایط مندرج شرطنامه و طبق قانون و طرز العمل تداركات طور سربسته از تاریخ نشر اعلان الی تاریخ ۱۵ حوت ۱۳۹۷ ساعت ۱۰:۰۰ قبل از ظهر به تعمیر عقب منابع بشري اطاق جلسات ریاست تهیه و تداركات ارایه نمایند، آفرهای ناوقت رسیده و انترنتی قابل پذیرش نمیباشد.

تضمین آفر بصورت تضمین خط بانکی (۵۰,۰۰۰) پانجاه هزار افغانی بوده و جلسه آفرگشائی بتاريخ معینه ساعت ۱۰:۰۰ قبل از ظهر در اطاق جلسات آفرگشائی ریاست تهیه و تداركات تدویر میگردد.

با احترام  
محمد الله صاحب  
رئیس تهیه و تداركات



۲۰۱۱

کاپی به:  
مدیریت عمومی پلان جهت نشر اعلان  
دوسیه مربوطه



Islamic Republic of Afghanistan  
Ministry of Agriculture, Irrigation and Livestock



د کرنې، اوبو لگولو او مالدارۍ وزارت

معینیت مالی واداری

ریاست تهیه و تدارکات

گزارش ارزیابی آفر

و

پیشنهاد برای اعطاء قرارداد

نام پروژه: بازسازی حوض آبگیر و دیوار محافظوی جوی شاه قاسمی واقع ولسوالی پشتون  
کوت ولایت فاریاب

نمبر تشخیصیه: MAIL/PD/NCB/W/124/98



نمبر تشخیص بودجه: AFG-390676

ترتیب کننده گزارش: هیئت ارزیابی

سال: 1398 هـ، ش



346



فورم معیاری خلاصه معلومات داوطلبی

فورم (د - 2)

معلومات عمومی پروژه	
اسم پروژه	بازسازی حوض آبگیر و دیوار محافظوی جوی شاه قاسمی واقع ولسوالی پشتون کوت ولایت فاریاب
شماره داوطلبی	MAIL/PD/NCB/W/124/98
نوعیت تدارکات	ساختمانی
قیمت تخمینی	1,925,736.00 افغانی
روش تدارکات	داوطلبی باز داخلی
نوع قرارداد	بالمقطع
نوع و کود بودجه	AFG-390676
ارزیابی قبلی اهلیت (در صورتیکه انجام یافته باشد)	
تاریخ اعلان	ارزیابی قبلی نشده
تعداد داوطلبان ارزیابی شده	نخیر
تعداد داوطلبان موفق	نخیر
اعلان و آفر گشایی	
تاریخ و مدت اعلان	ارسال مکتوب نمبر (424) مورخ 1397/11/21 مدیریت عمومی تدارکات امور ساختمان و به تاریخ (1397/11/21) اعلان شده.
نام نشریه ها داخلی و بین المللی (در صورت لزوم) که اعلان در آنها نشر گردیده	روزنامه ۸ صبح، سایت وزارت زراعت و سایت تدارکات ملی
تاریخ جلسه قبل از داوطلبی (در صورت لزوم)	1397/12/07 ساعت 10:00 AM (شرکتها اشتراک نموده است)
تاریخ و زمان ضرب الاجل تسلیمی آفرها	1397/12/15 ساعت 9:45 قبل از ظهر
تمدید میعاد ضرب الاجل تسلیمی آفرها (در صورت لزوم)	ندارد
تعداد آفرهای دریافت شده	چهار
تعداد آفرهای باز شده	چهار
تعداد آفرهای مسترد شده	ندارد
ارزیابی آفرها	
تاریخ آغاز ارزیابی	1397/12/15
تاریخ ختم ارزیابی	1398/01/13
تعداد آفرهای غیر جوابگو	یک
نام داوطلب برنده	شرکت ساختمانی و مهندسی صباح درخشان
قیمت آفر داوطلب برنده	1,883,931.00 افغانی

یادداشت: از این فورم در مرحله ارزیابی استفاده میگردد.

The bottom of the page contains several handwritten signatures and stamps. On the left, there is a large, stylized signature. In the center, there is a rectangular stamp with some illegible text inside. To the right, there is another signature and a handwritten number '642'.

فورمه های معیاری ارزیابی آفر

پوشش معیاری


راپور ارزیابی آفر و

پیشنهاد برای عقد قرارداد

میان هیئت ارزیابی آفرها که به اساس فورم (د-1) مؤرخ 1397/12/13 حکم مقام محترم وزارت زراعت آبیاری و مالداري، جهت ارزیابی آفرهای ارائه شده پروژه بازسازی حوض آبگیر و دیوار محافظوی جوی شاه قاسمی واقع ولسوالی پشتون کوت ولایت فاریاب، ضرورت ریاست آبیاری، دارای کود نمبر MAIL/PD/NCB/W/124/98 توظیف گردیدیم، گزارش ارزیابی خویش را طور ذیل ارائه میداریم:

برویت جدول ثبت توزیع شرطنامه، به تعداد (14) شرکت ساختمانی اسناد داوطلبی را از ریاست تدارکات وزارت زراعت آبیاری و مالداري و به تعداد (25) شرکت را از سایت اداره تدارکات ملی اخذ و در روز آفر گشایی در محل تعیین شده مندرج شرطنامه به تعداد (4) شرکت اشتراک نموده اند که قرار ذیل میباشد:

شماره	اسم داوطلب	نمبر جواز	قیمت خوانده شده در زمان آفرکشایی به افغانی	ملاحظات
1	شرکت ساختمانی و مهندسی صباح درخشان	D-25888	1,883,931.00	
2	شرکت ساختمانی فردای بهتر	D-D-01-42	2,289,887.30	
3	شرکت ساختمانی تاش	29-01-23134	2,076,947.20	
4	شرکت ساختمانی و سرکسازی عمران اکبر زاده	53107	2,993,561.00	

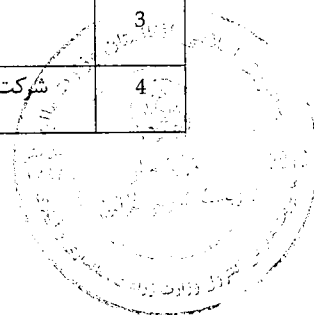

Handwritten signatures and stamps, including a large signature on the left and a smaller one on the right, with the number '644' written next to it.

فورم (د-3)

اسم اداره: وزارت زراعت، آبیاری و مانداری

اسم پروژه: بازسازی حوض آبگیر و دیوار محافظوی جوی شاه قاسمی واقع ولسوالی پشتون کوت ولایت فاریاب

شماره داوطلبی: MAIL/PD/NCB/W/124/98

ردیف	اسم داوطلب	آیا داوطلب جواز فعالیت معتبر دارد؟ (بلی / نخیر)	آیا داوطلب شامل لیست داوطلبان و قراردادیان محروم شده اداره تدارکات ملی نمی باشد؟ (بلی / نخیر)	آیا آفر به شکل درست آن مطابق مندرجات شرطنامه تسلیم گردیده است؟ (بلی / نخیر)	آیا تضمین آفر ارائه شده مطابق شکل، میعاد و مبلغ مندرج شرطنامه می باشد؟ (بلی / نخیر)	آیا آفر برای حد اقل مدت لازم مندرج شرطنامه اعتبار دارد؟ (بلی / نخیر)	آیا فورم تسلیمی آفر بصورت درست خانه پری، مهر و امضا گردیده است؟ (بلی / نخیر)	آیا آفر ارائه شده بدون مغایرت یا انحراف عمده با شرایط شرطنامه تحویل گردیده است (حکم 51 طرزالعمل)؟ (بلی / نخیر)	آیا آفر شامل مرحله ارزیابی مالی و مقایسه می گردد؟ (بلی / نخیر)
1	شرکت ساختمانی و مهندسی صباح درخشان	بلی	بلی	بلی	بلی	بلی	بلی	بلی	بلی
2	شرکت ساختمانی فردای بهتر	بلی	بلی	بلی	بلی	بلی	بلی	بلی	بلی
3	شرکت ساختمانی تاش	بلی	بلی	بلی	* نخیر	بلی	بلی	بلی	نخیر
4	شرکت ساختمانی و سرکسازی عمران اکبر زاده	بلی	بلی	بلی	بلی	بلی	بلی	بلی	بلی

\* شرکت ساختمانی تاش تضمین آفر غیر قابل اعتبار ارائه نموده، که بانک صحت آن را تأیید نکرد و ثبت و راجستر بانک نبوده، به همین اساس طبق قفله 3 ماده 49 قانون تدارکات و قفله 4 حکم 113 طرزالعمل تدارکات به اداره تدارکات ملی معرفی گردید.

تاریخ

نام و امضای هیئت

نام و امضای هیئت

نام و امضای هیئت

یادداشت: حسب هدایت قفله (2) حکم چهل و چهارم طرزالعمل تدارکات در صورتی که جواب برای سوال مربوط به یک یا بیشتر معیارها نخیر باشد، داوطلب به مرحله بعدی ارزیابی راه نمیآید.

در صورتیکه میعاد جواز داوطلب ختم گردیده باشد و داوطلب اسناد دال بر تحت دوران بودن تمديد جواز فعالیت خویش را از مرجع صادر کننده آن ارائه نماید، جواز وی تمديد شده پنداشته می شود. لیکن قبل از تمديدی جواز پروژه به آن اعطاء شده نمیتواند.

فورم معیاری تبادلہ نرخ اسعار آفر

فورم (د-4)


اسم اداره: وزارت زراعت، آبیاری و مالداري

اسم پروژه: بازسازی حوض آبگیر و دیوار محافظوی جوی شاه قاسمی واقع ولسوالی پشتون کوت ولایت فاریاب


شماره داوطلبی: MAIL/PD/NCB/W/124/98


واحد پولی مورد استفاده در ارزیابی آفرها: افغانی


شماره	اسم داوطلب	مبالغ به هر یک از واحد های پولی ارائه شده در آفر	نرخ تبادلہ به واحد پولی مندرج شرطنامه	مبلغ ارائه شده به واحد پولی مندرج شرطنامه (ج*د)	مجموع (ه) مبلغ به واحد پولی مندرج شرطنامه	ملاحظات
الف	ب	ج	د	ه	و	
		--	--	--		
		--	--	--		
		--	--	--		
		--	--	--		
		--	--	--		
		--	--	--		

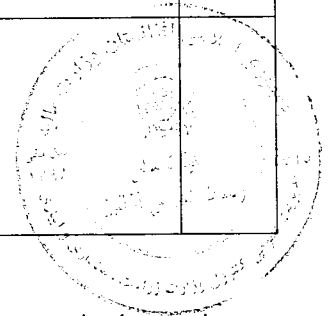

شہرت و امضای هیئت ارزیابی:

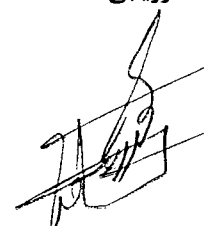نام و امضای هیئت: 

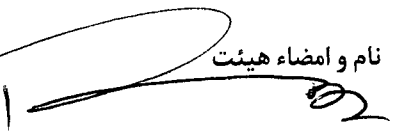نام و امضاء هیئت: 

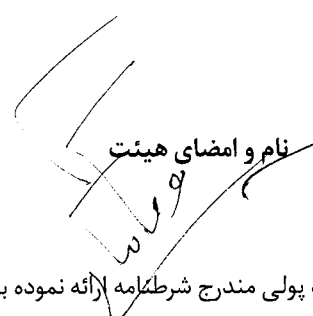نام و امضای هیئت: 

یادداشت: این فورم در صورت که داوطلب قیمت آفر خویشرا به واحدهای پولی متفاوت از واحد پولی مندرج شرطنامه ارائه نموده باشد قابل استفاده می باشد. نقل سند تثبیت نرخ تبادلہ اسعار که توسط مرجع ذیصلاح صادر گردیده باشد ضمیمه گردد.

قابل تطبیق نیست

639

فورم (د-5)

اسم اداره: وزارت زراعت، آبیاری و مالداري

اسم پروژه: بازسازی حوض آبگیر و دیوار محافظوی جوی شاه قاسمی واقع ولسوالی پشتون کوت ولایت فاریاب

شماره داوطلبی: MAIL/PD/NCB/W/124/98

شماره	اسم داوطلب	قیمت ارزیابی شده آفر <sup>3</sup>	لست اقلام که شامل تطبیق ترجیح میگردد <sup>2</sup>		فیصدی ترجیح	مقدار ترجیح	قیمت آفر بعد از تطبیق ترجیح
			اسم	قیمت			
الف	ب	ج	د		ز	هـ	ط = (ج - هـ)
1	--	--	--	--	--	--	--
2	--	--	--	--	--	--	--
3	--	--	--	--	--	--	--

قابل تطبیق نیست



<sup>2</sup> از این ستون در صورت استفاده میگردد که یک و یا بیشتر اقلام آفر داوطلب مشمول تطبیق ترجیح گردد.  
<sup>3</sup> قیمت ارزیابی شده آفر از فورم (د-6) نقل میگردد.

فورم معیاری ارزیابی مالی و مقایسه آفرها

فورم (د-6)

اسم اداره: وزارت زراعت، آبیاری و مالداري

اسم پروژه: بازسازی حوض آبگیر و دیوار محافظوی جوی شاه قاسمی واقع ولسوالی پشتون کوت ولایت فاریاب

شماره داوطلبی: MAIL/PD/NCB/W/124/98

درجه بندی آفرها	مقدار ترجیح داخلی	قیمت ارزیابی شده 4	مبلغ تخفیف غیر مشروط		قیمت اصلاح شده آفر	مبلغ احتیاطی (Professional Sum)	مقدار اشتباهات محاسبوی	قیمت قرائت شده در روز آفر گشایی (به واحد پولی مندرج شرطنامه)	اسم داوطلب	شماره
			مبلغ	فیصدي						
(ی)	(ط)	(ح) : و - ط	(ز)		(و): (ج +/- د- ه)	(ه)	(د)	(ج)	(ب)	(ال) (ف)
اول	ندارد	1,883,931.00 افغانی ✓	ندارد	ندارد	1,883,931.00	ندارد	ندارد	1,883,931.00 افغانی	شرکت ساختمانی و مهندسی صباح درخشان	۱
دوم	ندارد	2,289,887.30 افغانی	ندارد	ندارد	2,289,887.30	ندارد	ندارد	2,289,887.30 افغانی	شرکت ساختمانی فردای بهتر	۵
سوم	ندارد	2,993,561.00 افغانی	ندارد	ندارد	2,993,561.00	ندارد	ندارد	2,993,561.00 افغانی	شرکت ساختمانی و سرکسازی عمران اکبر زاده	۳

شهرت و امضای هیئت ارزیابی:


۶۹۷

نام و امضای هیئت

نام و امضاء هیئت

نام و امضای هیئت

یادداشت: حسب هدایت حکم چهل و ششم طرز العمل تدارکات هیئت ارزیابی آفر دارای نازلترین قیمت ارزیابی شده را در مطابقت با معیارات، شرایط و مشخصات تکنیکی مندرج شرطنامه جهت تشخیص جوابگو بودن آن، ارزیابی مینماید. در صورتیکه آفر دارای نازلترین قیمت ارزیابی شده، جوابگو تشخیص نگردد، هیئت ارزیابی، آفر بعدی دارای قیمت نازلتر ارزیابی شده را مورد ارزیابی تکنیکی و در صورت لزوم ارزیابی ففصل قرار میدهد.

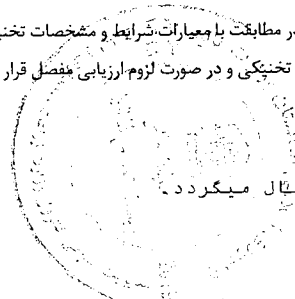

<sup>4</sup> ارقام این ستون در صورت لزوم به فورم (د- 5) بمنظور محاسبه ترجیح داخلی انتقال میگردد.

- شرکت ساختمانی و مهندسی صباح درخشان دارنده جواز نمبر D-25888 وزارت تجارت و صنایع، با ارائه قیمت 1,883,931.00 افغانی که نظر به قیمت تخمینی انجنیری 2.17% پائینتر است، از لحاظ قیمت در ردیف اول قرار دارد.

#### تضمین آفر:

- تضمین آفر (ضمانت بانکی) شماره MB/HO/BG/AFN/0314/2019 مؤرخ 2019-Mar-04 را که حاوی مبلغ 50,000.00 افغانی میباشد و به تاریخ 2019-Jul-31 میعاد اعتبار آن اختتام میابد، میوند بانک صادر گردیده، ارائه نموده اند. طی ایمیل مؤرخ 2019-Mar-12 از بانک متذکره خواهان معلومات گردیدیم، که در جواب بانک متذکره از طریق ایمیل مؤرخ 2019-Mar-18 خویش، از صحت بودن آن اطمینان داده است. (کپی تضمین آفر و ایمیل بانک ضمیمه راپور هذا میباشد).

شرکت متذکره معلومات ذیل را دارائی نقدی خویش ارایه نموده است.

#### دارائی نقدی:

- شرکت ساختمانی و مهندسی صباح درخشان، منجیت نشان دهنده دارائی نقدی صورت حساب بانکی ذیل را ضم آفر خویش ارائه نموده است: صورت حساب بانکی شماره 001202AFS0906116 که حاوی مبلغ 880,162.00 افغانی مورخ 2019-Feb-28 مطابق (09 حوت 1397) میباشد، توسط افغان یونایتد بانک صادر گردیده، ارائه نموده است. طی استعلام شماره 2578 مؤرخ 1397/12/20 طالب معلومات گردیدیم، که در جواب بانک مذکور از صحت بودن آن اطمینان داده است. (استعلام ریاست تدارکات و صورت حساب بانکی شرکت متذکره ضمیمه راپور هذا میباشد).

در رابطه به تجربه مشابه و حجم سالانه:

مطابق حکم پنجم بند چهارم طرز العمل تدارکات افغانستان اداره مکلف است جهت فراهم سازی اشتراک تشبثات کوچک در صورت که امور ساختمانی از لحاظ تخنیکی پیچیده نبوده، نرخ تخمینی آن از حدود ده میلیون افغانی تجاوز ننماید در شرطنامه ها، معیار تجربه کاری مشابه و حجم معاملات سالانه را از داوطلبان مد نظر نگیرند.

Handwritten signature and official stamp of the Ministry of Commerce and Industry, Afghanistan.

فورم معیاری ارزیابی تخنیکي


فورم(د-7)

اسم اداره: وزارت زراعت، آبیاری و مالداري

اسم پروژه: بازسازی حوض آبگیر و دیوار محافظوی جوی شاه قاسمی واقع ولسوالی پشتون کوت ولایت فاریاب

شماره داوطلبی: MAIL/PD/NCB/W/124/98

توضیح هیئت ارزیابی (دلایل تکمیل یا عدم تکمیل معیارات)	نوعیت اسناد ارائه شده توسط داوطلب	اسم داوطلب شرکت ساختمانی و مهندسی صباح درخشان		معیارات مندرج شرطنامه		ردیف
		معیار را تکمیل نموده؟	مقدار ارائه شده در آفر			
		بلی / نخیر				
مطابق حکم پنجم بند چهارم طرزالعمل تدارکات افغانستان اداره مکلف است جهت فراهم سازی اشتراک تشبثات کوچک در صورت که امور ساختمانی از لحاظ تخنیکي پیچیده نبوده نرخ تخمینی آن از حد ده ملیون افغانی تجاوز ننماید در شرطنامه های معیار تجربه کاری مشابه حجم معاملات سالانه را از داوطلبان مد نظر نگیرند.	قابل تطبیق نیست	بلی	قابل تطبیق نیست	قابل تطبیق نیست	تجربه مشابه	1
مطابق حکم پنجم بند چهارم طرزالعمل تدارکات افغانستان اداره مکلف است جهت فراهم سازی اشتراک تشبثات کوچک در صورت که امور ساختمانی از لحاظ تخنیکي پیچیده نبوده نرخ تخمینی آن از حد ده ملیون افغانی تجاوز ننماید در شرطنامه های معیار تجربه کاری مشابه حجم معاملات سالانه را از داوطلبان مد نظر نگیرند.	قابل تطبیق نیست	بلی	قابل تطبیق نیست	قابل تطبیق نیست	حجم معاملات سالانه	2

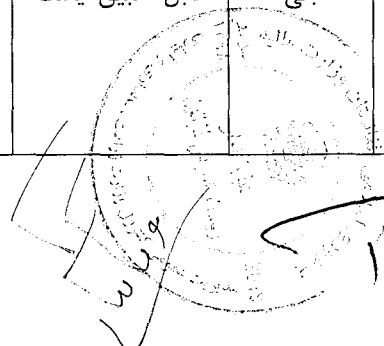

Handwritten signature and scribbles at the bottom right of the page.

Handwritten mark or signature on the left margin.



3	توانمندی مالی	مبلغ حد اقل دارائی های سیال (نقدی) یا انواع اعتبارات (قرضه)، خالص سایر تعهدات داوطلب 450,000.00 افغانی از تاریخ نشر اعلان الی روز آفرگشایی در یکی از تاریخ ها در صورت حساب بانکی شرکت (ستیتمنت بانکی) ارائه نماید.	شرکت ساختمانی و مهندسی صباح درخشان، مبلغ 880,162.00 افغانی مؤرخ 1397/12/09 در حساب شرکت موجود است.	بلی	بانک ستیتمنت	طبق شرطنامه معیار راتکمیل نموده است.
4	تجربه عمومی (در صورت لزوم)	لازم نیست	لازم نیست	بلی	لازم نیست	در شرطنامه ذکر نگردیده
5	تجهیزات (در صورت لزوم)	اسکواتور، جیکمپر، ترک، کانکریت میکسر، جنراتور، وایبراتور و واتر پمپ	کاپی اسناد خریداری و قرارداد تجهیزات	بلی	ارائه گردیده	طبق شرطنامه معیار راتکمیل نموده است.
6	کارمندان کلیدی (در صورت لزوم)	داشتن یک مدیر پروژه با (5) سال تجربه کاری در امور ساختمانی با ماهیت مشابه بشمول حد اقل (3) سال تجربه کاری منحصیث مدیر پروژه، یک انجنیر ساحه و یک انجنیر سروی.	کاپی اسناد و سی وی کارمندان	بلی	ارائه گردیده	طبق شرطنامه معیار راتکمیل نموده است.
7	سایر موارد طبق شرطنامه	یک نقل از اوراق ثبت و راجستر مالیه، سند تصدیق از تصفیه حساب مالیات آخرین دوره یا گزارش وضعیت مالی داوطلب مانند گزارش تفتیش یا بیانیه مفاد و ضرر یا اظهارنامه تصفیه مالیاتی در (5) سال گذشته	کاپی گزارش ریعوار شرکت ساختمانی و مهندسی صباح درخشان سال 1397	بلی	کاپی گزارش ریعوار شرکت ساختمانی و مهندسی صباح درخشان سال 1397	طی استعلام شماره 54 مورخ 1398-01-06 جهت تصفیه مالیاتی برای سال 1397 به ریاست مالیه دهنده گان متوسط ارسال نمودیم، ریاست محترم جواب خویش را چنین ارائه نموده: (محترما! شرکت ساختمانی و مهندسی صباح درخشان دارنده هویت مالیاتی نمبر 1041831015 که ثبت و راجستر این اداره بوده که شرکت متذکره اظهارنامه مالیاتی سال مالی 1397 خویشرا فعالیت ارایه داشته و تحقق ابتدایی مالیات صورت گرفته است. فوقاً معلومات ارایه گردید.)

• بناءً آفر ارائه شده شرکت ساختمانی و مهندسی صباح درخشان، تمام معیارات مندرج شرطنامه را تکمیل نموده است که استعلام های صادر شده همراه با جواب های آن از مراجع مربوطه

ضم گزارش هذا می باشد.

شهرت و امضای هیئت ارزیابی:

نام و امضاء هیئت

نام و امضاء هیئت

نام و امضاء هیئت

یادداشت: هیئت ارزیابی بعد از ارزیابی تخنیکی طبق حکم چهل و ششم طرز العمل تدارکات باید تشخیص دهد که ضرورت به ارزیابی مفصل طبق حکم چهل و هفتم طرز العمل میباشد یا خیر؟

فورم معیاری پیشنهاد اعطای قرارداد


فورم (ه-1)

معلومات عمومی پروژه	
اسم پروژه و شماره داوطلبی آن	بازسازی حوض آبگیر و دیوار محافظوی جوی شاه قاسمی واقع ولسوالی پشتون کوت ولایت فاریاب MAIL/PD/NCB/W/124/98
قیمت تخمینی پروژه	1,925,736.00 افغانی
قیمت سایر آفر ها ( در صورتیکه آفر برنده از نظر قیمت در رتبه اول نباشد)	موجود نیست
تعداد آفر های غیر جوابگو	یک
آفر دارای نازلترین قیمت ارزیابی شده و جوابگوی کلی برای اعطای قرارداد	
اسم داوطلب / شرکت	شرکت ساختمانی و مهندسی صباح درخشان
آدرس داوطلب / شرکت	خانه 126، سرک 2، کارته نو، ناحیه 8، مرکز کابل، کابل
فیصدی تفاوت میان قیمت تخمینی و قیمت پیشنهادی شده برای اعطا قرارداد	2.17% فیصد پائینتر از قیمت تخمینی
قیمت آفر پیشنهاد شده برای اعطای قرارداد	1,883,931.00 افغانی
<p>خلاصه بررسی هیئت ارزیابی:</p> <p>به اساس بررسی و ارزیابی آفرهای ارائه شده برای پروژه بازسازی حوض آبگیر و دیوار محافظوی جوی شاه قاسمی واقع ولسوالی پشتون کوت ولایت فاریاب؛ ضرورت ریاست آبیاری، دارای کد نمبر MAIL/PD/NCB/W/124/98 بتاریخ 1397/11/21 به داوطلبی سپرده شده به تعداد 14 شرکت اسناد داوطلبی پروژه را از ریاست تهیه و تدارکات و به تعداد 25 شرکت اسناد داوطلبی پروژه را از سایت اداره تدارکات ملی اخذ و بتاریخ 1397/12/15 مجلس آفرگشایی دایر گردیده، که به تعداد 4 شرکت اشتراک نموده و آفرهای خویش را ارائه نمودند؛ که از جمله شرکت ساختمانی تاش؛ تضمین آفر غیر قابل اعتبار ارائه نموده؛ بانک صحت آن را تأیید نکرد و ثبت و راجستر بانک نبوده، به همین اساس طبق فقره 3 ماده 49 قانون و فقره 4 حکم 113 طرزالعمل تدارکات به اداره تدارکات ملی معرفی گردید و به ارزیابی بعدی راه نیافت. بناءً در نتیجه ارزیابی ابتدایی سه شرکت توانستند تا با تکمیل نمودن معیارات ارزیابی ابتدایی به مراحل ارزیابی بعدی راه یابند.</p> <p>شرکت ساختمانی و مهندسی صباح درخشان دارنده جواز نمبر D-25888 وزارت تجارت و صنایع، با ارایه قیمت 1,883,931.00 افغانی (یک میلیون و هشت صد و هشتاد و سه هزار و نو صد و سی و یک افغانی) که نظر به قیمت تخمینی انجیرری 2.17% پائینتر است، از لحاظ قیمت در ردیف اول قرار دارد که بعد از ارزیابی آفر، آفر داوطلب جوابگو و واجد شرایط شناخته شد.</p> <p>اینک گزارش هیئت ارزیابی به مقام محترم وزارت تقدیم است، در زمینه هر آنطوریکه لازم دانند هدایت خواهند فرمود.</p> <p>شهرت و امضای هیئت ارزیابی:</p> <p>هدایت الله سادات انجیر مختار احمد بشرمل انجیر وحیدالله هاشمی</p>	

شهرت آمر اعطا مربوط				
منظور	✓	فسخ		داوطلبی مجدد
اسم: انجنیر محمد طاهر ایوب	وظیفه: سرپرست معینیت مالی و اداری			
امضاء:	تاریخ:			

۹۵۸/۱۸  
۳۱

و حساب

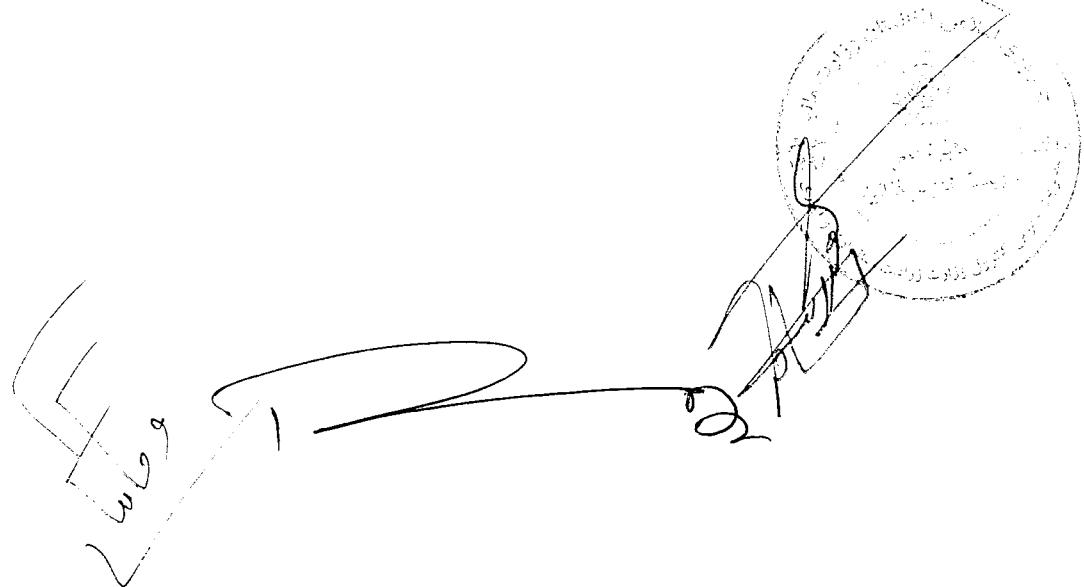

632

اسناد ضمایم ارزیابی

اسم اداره: وزارت زراعت, آبیاری و مالداري

اسم پروژه: بازسازی حوض آبگیر و دیوار محافظوی جوی شاه قاسمی واقع ولسوالی پشتون کوت ولایت فاریاب

شماره داوطلبی: MAIL/PD/NCB/W/124/98

شماره	تفصیلات	تعداد ورق	ملاحظات
1	تعهد نامه سه عضو هیئت ارزیابی	یک ورق	
2	سه ورق اظهارنامه تضاد منافع هیئت ارزیابی	سه ورق	

Handwritten signature and stamp area on the left side of the page.

Official circular stamp and handwritten signature on the right side of the page.

## اظہارنامہ تضاد منافع

این اظہارنامہ به منظور تامین شفافیت در مراحل پروسه تدارکات که یکی از اهداف مهم قانون تدارکات میباشد، مطابق مواد پنجاه و ششم و شصت و ششم قانون تدارکات ترتیب و کارکنان تدارکات عامه مکلف اند، در مواردیکه تضاد منافع داشته باشند، آنرا وفق حکم جزء 4 فقره 1 ( ماده چهل و هفتم) قانون واضح و درج نمایند.

«عدم تضاد منافع طور مستقیم یا غیر مستقیم : « ماده چهل و هفتم قانون تدارکات خاصاً جزء 4 فقره 1 آن چنین حکم میکند تضاد منافع :حالتی است که موظفین تدارکات به شمول آمرعطاء به : « که تضاد منافع در جزء 24 ماده سوم چنین تعریف شده است.

نحوی از انحا در تدارکات مربوط ذینفع بوده و یا اقارب یکی از داوطلبان باشد . اقارب به این مقصد عبارت از اولاد، پدر، پدرکلان، مادر، مادرکلان، همسر، برادر، خواهر، عمه، خاله، کاکا، ماما و اولادهای ایشان تا درجه دوم، والدین همسر- و خواهر و برادرآن، همسر. پسر یا شوهر دختر، میباشد بنا بر این، تصدیق میدارم؛ اینجانب در پروسه تدارکاتی بازسازی حوض آبگیر و دیوار محافظوی جوی شاه قاسمی واقع ولسوالی پشتون کوت ولایت فاریاب، کودنمبر MAIL/PD/NCB/W/124/98؛ به صفت هئیت ارزیابی تعیین گردیدم هیچ نوع تضاد منافع آتی راندارم:

موارد فوق را طور صحیح و درست اظہار و در اقرار خویش صادق میباشم.

نام: محمد امیر و تخلص: سار ولد: سار شماره تماس: 0775709125

وظیفه: عضو هیئت ارزیابی اداره: اداره امضاء و تاریخ: 1398/01/13

## اظهارنامه تضاد منافع

این اظهارنامه به منظور تامین شفافیت در مراحل پروسه تدارکات که یکی از اهداف مهم قانون تدارکات میباشد، مطابق مواد پنجاه و ششم و شصت و ششم و ششم قانون تدارکات ترتیب و کارکنان تدارکات عامه مکلف اند، در مواردیکه تضاد منافع داشته باشند، آنرا وفق حکم جزء 4 فقره 1 ( ماده چهل و هفتم) قانون واضح و درج نمایند.

«عدم تضاد منافع طور مستقیم یا غیر مستقیم : « ماده چهل و هفتم قانون تدارکات خاصاً جزء 4 فقره 1 آن چنین حکم میکند تضاد منافع :حالتی است که موظفین تدارکات به شمول آمرعطاء به : « که تضاد منافع در جزء 24 ماده سوم چنین تعریف شده است.

نحوی از انحا در تدارکات مربوط ذینفع بوده و یا اقارب یکی از داوطلبان باشد . اقارب به این مقصد عبارت از اولاد، پدر، پدرکلان، مادر، مادرکلان، همسر، برادر، خواهر، عمه، خاله، کاکا، ماما و اولادهای ایشان تا درجه دوم، والدین همسر. و خواهر و برادران، همسر. پسر یا شوهر دختر، میباشد بنا بر این، تصدیق میدارم؛ اینجانب در پروسه تدارکاتی بازسازی حوض آبگیر و دیوار محافظوی جوی شاه قاسمی واقع ولسوالی پشتون کوت ولایت فاریاب، کودنمبر MAIL/PD/NCB/W/124/98؛ به صفت هئیت ارزیابی تعیین گردیدم هیچ نوع تضاد منافع آتی راندارم:

موارد فوق را طور صحیح و درست اظهار و در اقرار خویش صادق میباشم.

نام: محمد رحمان و تخلص: شیرین ولد: محمد رحمان شماره تماس: 0784400407

وظیفه: QC Engineer اداره: OF WMP/MAIL امضاء و تاریخ: 13/01/1398

## اظہارنامہ تضاد منافع


۴۲۸

این اظہارنامہ به منظور تامین شفافیت در مراحل پروسه تدارکات که یکی از اهداف مهم قانون تدارکات میباشد، مطابق مواد پنجاه و ششم و شصت و ششم قانون تدارکات ترتیب و کارکنان تدارکات عامه مکلف اند، در مواردیکه تضاد منافع داشته باشند، آنرا وفق حکم جزء 4 فقره 1 ( ماده چهل و هفتم) قانون واضح و درج نمایند.

«عدم تضاد منافع طور مستقیم یا غیر مستقیم :» ماده چهل و هفتم قانون تدارکات خاصاً جزء 4 فقره 1 آن چنین حکم میکند تضاد منافع :حالتی است که موظفین تدارکات به شمول آمرعطاء به : « که تضاد منافع در جزء 24 ماده سوم چنین تعریف شده است.

نحوی از انحا در تدارکات مربوط ذینفع بوده و یا اقارب یکی از داوطلبان باشد . اقارب به این مقصد عبارت از اولاد، پدر، پدرکلان، مادر، مادرکلان، همسر، برادر، خواهر، عمه، خاله، کاکا، ماما و اولادهای ایشان تا درجه دوم، والدین همسر- و خواهر و برادرآن، همسر. پسر یا شوهر دختر، میباشد بنا بر این، تصدیق میدارم؛ اینجانب در پروسه تدارکاتی بازسازی حوض آبگیر و دیوار محافظوی جوی شاه قاسمی واقع ولسوالی پشتون کوت ولایت فاریاب، کودنمبر MAIL/PD/NCB/W/124/98؛ به صفت هئیت ارزیابی تعیین گردیدم هیچ نوع تضاد منافع آتی راندارم:

موارد فوق را طور صحیح و درست اظہار و در اقرار خویش صادق میباشم.

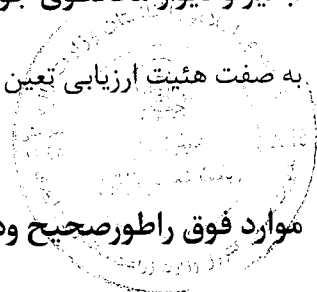

نام: محمدالله و تخلص: هاسلی ولد: محمدالله شماره تماس: 786421663

وظیفه: دیران انجمن اداره: ریاست آبیاری امضاء و تاریخ: 13/1/1398

13/1/1398

قربان

**Qurban Sarvari**

**From:** [Qurban Sarvari [qurban.sarvari@mail.gov.af  
**Sent:** Thursday, April 11, 2019 10:08 AM  
**To:** emranakbarzada.cc2018@gmail.com'; 'fardyebehtar.cc@gmail.com'; '  
"sdacc.amin@yahoo.com  
**Cc:** Mir Mohammad Mones'; 'mukhtar.omaryar@mail.gov.af'; '  
'mohammadullah.sahil@mail.gov.af'; 'ahad.mohibi@mail.gov.af';  
"samohayatpor@yahoo.com  
**Subject:** اطلاعیه تصمیم اعطای قرارداد پروژه حوض آبگیر و دیوار محافظوی جوی شاه قاسمی واقع ولسوالی پشتون کوت فاریاب

به شرکتهای محترم اشتراک کننده!

بدینوسیله به تا سی از فقره (2) ماده چهل و سوم قانون تدارکات به اطلاع عموم رسانیده می شود، که ریاست تهیه و تدارکات وزارت زراعت، آبیاری و مالداري در نظر دارد قرارداد پروژه اعمار بازسازی حوض آبگیر و دیوار محافظوی جوی شاه قاسمی واقع ولسوالی پشتون کوت ولایت فاریاب را به شرکت ساختمانی و مهندسی صباح درخشان دارنده جواز نمبر (D-25888) به قیمت مجموعی 1,883,931.00- افغانی (یک میلیون و هشت صد و هشتاد سه هزار و نه صد و سی و یک افغانی) اعطاء نماید.


اشخاص حقیقی و حکمی که هرگونه اعتراض در زمینه داشته باشند، می توانند اعتراض خویش را از تاریخ نشر این اعلان الی 7 روز تقویمی طور کتبی توأم با دلایل آن به ریاست تدارکات وزارت زراعت، آبیاری و مالداري واقع جمال مینه ناحیه سوم، کابل، افغانستان مطابق احکام ماده پنجاهم قانون تدارکات ارائه نمایند.

این اطلاعیه به معنی عقد قرارداد نبوده و الی تکمیل میعاد فوق الذکر و طی مراحل قانونی بعدی، قرارداد منعقد نخواهد شد.

با احترام

قربانعلی سروری

آمریت تدارکات امور ساختمانی وزارت زراعت

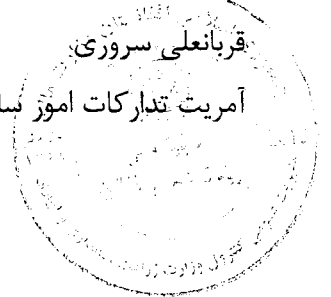

قربان





صفحه 1 از 1  
صفحه اصلی

داری و وزارت امور خارجه افغانستان

درباره وزارت زراعت

اسناد تدارکات و اداری وزارت

مقام وزارت

معینیت ها و ریاست ها

پلان های کاری

خبرها

داستان های موفقیت

هفته نامه ها

کاربان

داری و وزارت امور خارجه افغانستان

ز عرفان افغانستان

نمایشگاه وزارت

مراحل کاری

برنامه ها و پروژه ها



تماس با ما



دست اورده وزارت

کتابخانه دیجیتال وزارت  
GEN VA CONFERENCE ON  
AFGHANISTAN

پانک معنوا مایم محصولات زراعتی

قوانین، مقررات، اساسنامه ها، و طرز العمل های  
زراعتی

پیشتر

Filter by Category

تاریخ انتشار

May 07, 2019 - Apr 10, 2019

دعوت به داری و وزارت امور خارجه افغانستان  
سرپرست کن  
دعوت به داری و وزارت امور خارجه افغانستان  
MAIL/DP/NCB/G182/98 : ریاست تهیه و تدارکات وزارت زراعت، ایاری  
و مالداری از شما دعوت می نماید تا در پروژه دعوت به داری و وزارت  
تدارکات به نام کیموتور و یکپایه ماشین ...

May 08, 2019 - Apr 10, 2019

دعوت به داری و وزارت امور خارجه افغانستان  
تشخیص امراض اقلات شکاری  
دعوت به داری و وزارت امور خارجه افغانستان  
MAIL/DP/NCB/G79/98 : ریاست تهیه و تدارکات وزارت زراعت، ایاری و  
مالداری از شما دعوت می نماید تا در پروژه دعوت به داری و وزارت  
تدارکات وسایل تشخیص امراض اقلات شکاری ...

Apr 17, 2019 - Apr 10, 2019

اطلاعیه تصدیق اعتباری فرایند پروژه تدارکات نه قلم مواد خوراکی حیوانی جهت  
تعمیر حیوانات فرم مالداری داری و وزارت امور خارجه افغانستان  
اطلاعیه تصدیق اعتباری فرایند پروژه تدارکات نه قلم مواد خوراکی حیوانی جهت  
تعمیر حیوانات فرم مالداری داری و وزارت امور خارجه افغانستان  
نظر دارد تا پروژه تدارکات نه قلم مواد خوراکی حیوانی جهت تعمیر حیوانات فرم  
مالداری ...

Apr 16, 2019 - Apr 09, 2019

تعمیر حیوانات فرم مالداری داری و وزارت امور خارجه افغانستان  
نظر دارد تا پروژه تدارکات نه قلم مواد خوراکی حیوانی جهت تعمیر حیوانات فرم  
مالداری ...



Islamic Republic of Afghanistan  
Ministry of Agriculture, Irrigation and Livestock

معینیت مالی و اداری

ریاست تهیه و تدارکات

آمریت تدارکات امور ساختمانی

مدیریت عمومی تدارکات امور ساختمانی

تاریخ: ۱۴۰۱ / ۱ / ۱۳۹۸

شماره: (۵۲۸)

اطلاعیه تصمیم اعطای قرارداد

به روز نامه محترم هشت صبح!

لطفاً متن ذیل را یکبار از طریق روزنامه خویش به نشر سپرده و پول حق الاشاعه آنرا از دارائی وزارت محاسبه نمائید.

بدینوسیله به تاسی از فقره (2) ماده چهل و سوم قانون تدارکات به اطلاع عموم رسانیده می شود، که ریاست تهیه و تدارکات وزارت زراعت، آبیاری و مالدارۍ در نظر دارد قرارداد پروژه اعمار بازسازی حوض آبگیر و دیوار محافظوی جوی شاه قاسمی واقع ولسوالی پشتون کوت ولایت فاریاب را به شرکت ساختمانی و مهندسی صباح درخشان دارنده جواز نمبر (D-25888) به قیمت مجموعی 1,883,931.00 - افغانی (یک میلیون و هشت صد و هشتاد سه هزار و نه صد و سی و یک افغانی) اعطاء نماید.

اشخاص حقیقی و حکمی که هرگونه اعتراض در زمینه داشته باشند، می توانند اعتراض خویش را از تاریخ نشر این اعلان الی 7 روز تقویمی طور کتبی توأم با دلایل آن به ریاست تدارکات وزارت زراعت، آبیاری و مالدارۍ واقع جمال مینه ناحیه سوم، کابل، افغانستان مطابق احکام ماده پنجاهم قانون تدارکات ارائه نمایند. این اطلاعیه به معنی عقد قرارداد نبوده و الی تکمیل میعاد فوق الذکر و طی مراحل قانونی بعدی، قرارداد منعقد نخواهد شد.

با احترام

محمد الله "ساجد"

رئیس تهیه و تدارکات

کاپی به:  
مدیریت پلان جهت نشر در وب سایت وزارت  
دوسیه مربوطه



د افغانستان اسلامي جمهوریت  
جمهوری اسلامی افغانستان

د کرنې، اوبو لگولو او مالدارۍ وزارت  
وزارت زراعت، آبیاری و مالدارۍ



Islamic Republic of Afghanistan  
Ministry of Agriculture, Irrigation and Livestock

معینیت مالی و اداری

ریاست تهیه و تدارکات

آمریت تدارکات امور ساختمانی

مدیریت عمومی تدارکات امور ساختمانی

شماره: ( ۵۲۵ )

تاریخ: ۱۹ / ۱ / ۱۳۹۸

اطلاعیه تصمیم اعطای قرارداد

به روز نامه محترم هشت صبح !

لطفاً متن ذیل را یکبار از طریق روزنامه خویش به نشر سپرده و پول حق الاشاعه آنرا از دارائی وزارت محاسبه نمائید.

بدینوسیله به تا سی از فقره (2) ماده چهل و سوم قانون تدارکات به اطلاع عموم رسانیده می شود، که ریاست تهیه و تدارکات وزارت زراعت، آبیاری و مالدارۍ در نظر دارد قرارداد پروژه اعمار بازسازی حوض آبگیر و دیوار محافظوی جوی شاه قاسمی واقع ولسوالی پشتون کوت ولایت فاریاب را به شرکت ساختمانی و مهندسی صباح درخشان دارنده جواز نمبر (D-25888) به قیمت مجموعی 1,883,931.00- افغانی (یک میلیون و هشت صد و هشتاد سه هزار و نه صد و سی و یک افغانی) اعطاء نماید.

اشخاص حقیقی و حکمی که هرگونه اعتراض در زمینه داشته باشند، می توانند اعتراض خویش را از تاریخ نشر این اعلان الی 7 روز تقویمی طور کتبی توأم با دلایل آن به ریاست تدارکات وزارت زراعت، آبیاری و مالدارۍ واقع جمال مینه ناحیه سوم، کابل، افغانستان مطابق احکام ماده پنجاهم قانون تدارکات ارائه نمایند.

این اطلاعیه به معنی عقد قرارداد نبوده و الی تکمیل میعاد فوق الذکر و طی مراحل قانونی بعدی، قرارداد منعقد نخواهند شد.

با احترام  
محمد الله "ساجد"  
رئیس تهیه و تدارکات

کاپی به:  
مدیریت پلان جهت نشر در ویب سایت وزارت  
دوسیه مربوطه



Islamic Republic of Afghanistan  
Ministry of Agriculture, Irrigation and Livestock  
معینیت مالی و اداري

ریاست تهیه و تدارکات  
آمریت تدارکات ساختمانی  
مدیریت عمومی تدارکات امور ساختمانی

تاریخ ۱۹ / ۱ / ۱۳۹۷

شماره ( ۵۴ )

نامه عدم قبولی آفر

از: ریاست تدارکات وزارت زراعت ، آبیاری و مالدارۍ

آدرس : جمال مینه ناحیه سوم کابل - افغانستان

به : شرکت ساختمانی ( )

آدرس:

این نامه عدم قبولی آفر به تاسی از ماده چهل و چهارم قانون تدارکات و حکم هشتاد و هفتم طرز العمل تدارکات صادر و به موجب آن به شما اطلاع داده میشود که آفر ارائه شده مورخ (1397/12/15) شما برای تدارک قرارداد پروژه بازسازی حوض آبگیر و دیوار محافظوی جوی شاه قاسمی واقع ولسوالی پشتون کوت ولایت فاریاب را با کود نمبر MAIL/PD/ /NCB/W-124/98 از جانب این اداره برای اعطا قبول نشده است. این قرار داد به شرکت ساختمانی و مهندسی صباح درخشان دارنده جواز نمبر (D-25888) واقع خانه 126 ، سرک دو، کارته نو، ناحیه هشت، مرکز کابل به قیمت مجموعی 1,883,931.00- افغانی (یک میلیون و هشت صد و هشتاد سه هزار و نه صد و سی و یک افغانی) اعطاء نماید.

در صورتیکه که شما تقاضای ارائه توضیحات مبنی بر عدم قبولی آفر تان را مطابق ماده چهل و چهارم قانون تدارکات داشته باشید، خواهشمندیم درخواست خویش را به این اداره ارسال نمایید. همچنین شما میتوانید در مطابقت به فقره (1) حکم هشتاد و هفتم طرز العمل، تضمین آفر خویش را از این اداره واپس اخذ نمایید.

در اخیر از اشتراک و سهم گیری شما در این پروسه تدارکاتی تشکر و قدردانی مینماییم. امیداریم در پروسه های تدارکاتی آینده نیز اشتراک و سهم فعال داشته باشید.

با احترام

نام و تخلص: محمدالله " ساحل "

وظیفه: رئیس تدارکات

امضاء و تاریخ:



Islamic Republic of Afghanistan  
Ministry of Agriculture, Irrigation and Livestock  
معینیت مالی و اداری

ریاست تهیه و تدارکات  
آمریت تدارکات ساختمانی  
مدیریت عمومی تدارکات امور ساختمانی

تاریخ ۱۹ / ۱ / ۱۳۹۷

شماره (۵۳۰)

نامه عدم قبولی آفر

از: ریاست تدارکات وزارت زراعت، آبیاری و مالدارۍ

آدرس: جمال مینه ناحیه سوم کابل - افغانستان

به: شرکت ساختمانی ( )

آدرس:

این نامه عدم قبولی آفر به تاسی از ماده چهل و چهارم قانون تدارکات و حکم هشتاد و هفتم طرز العمل تدارکات صادر و به موجب آن به شما اطلاع داده میشود که آفر ارائه شده مورخ (1397/12/15) شما برای تدارک قرارداد پروژه بازسازی حوض آبگیر و دیوار محافظوی جوی شاه قاسمی واقع ولسوالی پشتون کوت ولایت فاریاب را با کود نمبر MAIL/PD/ NCB/W-124/98 از جانب این اداره برای اعطا قبول نشده است. این قرار داد به شرکت ساختمانی و مهندسی صباح درخشان دارنده جواز نمبر (D-25888) واقع خانه 126، سرک دو، کارته نو، ناحیه هشت، مرکز کابل به قیمت مجموعی 1,883,931.00 - افغانی (یک میلیون و هشت صد و هشتاد سه هزار و نه صد و سی و یک افغانی) اعطاء نماید.

در صورتیکه که شما تقاضای ارائه توضیحات مبنی بر عدم قبولی آفر تان را مطابق ماده چهل و چهارم قانون تدارکات داشته باشید، خواهشمندیم درخواست خویش را به این اداره ارسال نمایید. همچنین شما میتوانید در مطابقت به فقره (1) حکم هشتاد و هفتم طرز العمل، تضمین آفر خویش را از این اداره واپس اخذ نمایید.

در اخیر از اشتراک و سهم گیری شما در این پروسه تدارکاتی تشکر و قدردانی مینماییم. امیداریم در پروسه های تدارکاتی آینده نیز اشتراک و سهم فعال داشته باشید.

با احترام

نام و تخلص: محمدالله "ساجد"

وظیفه: رئیس تدارکات

امضاء و تاریخ:

۱۹



Islamic Republic of Afghanistan  
Administrative Office of the President  
National Procurement Authority

English  
جستجو |

سئوالها و جوابهای تدارکات |

کمک و رهنمائی | ▶

پیوندها |

ارتباط با ما | ▶

داخل شدن به سیستم برای اعضا |

وضعیت کاربری

Welcome, MNa

## قراردادهای اعطا شده

در این بخش شما میتوانید معلومات در مورد قراردادهای اعطا شده را وارد نمایید.

Reload	Filter	لطفاً انتخاب کنید...!
		دری
		نمبر تشخیصیه 6597
		عنوان پروژه در بودجه منظور پروژه آبیاری و ذخایر آب شده
		شماره قرار داد MAIL/PD/NCB/W/124/98
		نوعیت تدارکات تدارکات امور ساختمانی
		شرح قرارداد پروژه بازسازی حوض آبیگر و دیوار محافظوی جوی شاه قاسمی واقع ولسوالی پشتون کوت ولایت فاریاب
		تاریخ امضای قرارداد 15/02/1398
		قیمت قرار داد به دالر 0
		قیمت قرار داد به افغانی 1883931
		اعطا شده به شرکت ساختمانی و مهندسی صباح درخشان
		تاریخ تکمیل قرار داد 15/05/1398
		آرشیو
		English
		Budget Reference Title Irrigation and water reservoir project
		Description اطلاعیه تصمیم اعطای قرارداد بدینوسیله به تاسی از فقره (2) ماده چهل و سوم قانون تدارکات به اطلاع عموم رسانیده می شود، که ریاست تهیه و تدارکات وزارت زراعت، آبیاری و مآنداری در نظر دارد قرارداد پروژه اعمار بازسازی حوض آبیگر و دیوار

سیرپایی در وبسایت

صفحه اصلی ابزارهای نهادهای تدارکاتی

معلومات مدیریتی تدارکات

پلان تدارکاتی

نظارت تدارکات

معلومات روزمره تدارکات

داوطلبی ها

ثبت شرکت های قراردادی

قراردادهای اعطا شده

آرشیو معلومات

چت همراهِ کارشناس

گزارشات

گزارشات پلان تدارکاتی

گزارشات نظارت تدارکاتی

گزارشات قراردادهای اعطا شده

گزارش مقایسوی تدارکات


تغییر کلمه عبوری

Online Users

607

محافظوی جوی شاه قاسمی واقع ولسوالی پشتون کورت ولایت فاریاب را به شرکت ساختمانی و مهندسی صباح درخشان دارنده جواز نمبر (D-25888) به قیمت مجموعی 1,883,931.00 - افغانی (یک میلیون و هشت صد و هشتاد سه هزار و نه صد و سی و یک افغانی) اعطاء نماید. اشخاص حقیقی و حکمی که هرگونه اعتراض در زمینه داشته باشند، می توانند اعتراض خویش را از تاریخ نشر این اعلان الی 7 روز تقویمی طور کتبی توأم با دلایل آن به ریاست تدارکات وزارت زراعت، آبیاری و مالداري واقع جمال مینه ناحیه سوم، کابل، افغانستان مطابق احکام ماده پنجاهم قانون تدارکات ارائه نمایند. این اطلاعیه به معنی عقد قرارداد نبوده و الی تکمیل میعاد فوق الذکر و طی مراحل قانونی بعدی، قرارداد منعقد نخواهد شد.


AM 12:00:00 5/5/2019	<b>Contract Award Date</b>
شرکت ساختمانی و مهندسی صباح درخشان	<b>Awarded To</b>
AM 12:00:00 8/6/2019	<b>Contract Complete Date</b>
<a href="#">Delete</a> <a href="#">New</a> <a href="#">Edit</a>	
125 <a href="#">124</a> <a href="#">123</a> <a href="#">122</a> <a href="#">121</a> <a href="#">120</a> <a href="#">119</a> <a href="#">118</a> <a href="#">117</a> <a href="#">116</a> ...	

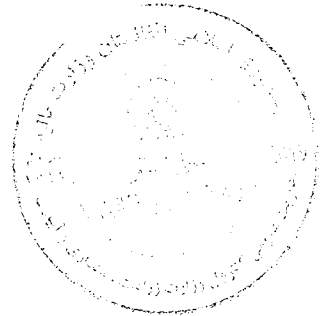

6446

**INVOICING PARTY**

Hasht e Sobh Daily newspaper  
 H # 1, Street 5, Sherpure  
 Kabul Afghanistan

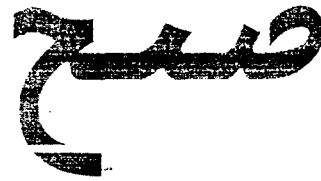

**Invoice recipient**

Ministry of Agriculture  
 Kabul Afghanistan

Invoice Number : INV-19-117  
 Currency :AFN

DATE 9-Apr-19

DETAILED DESCRIPTION	QUANTITY OF SERVICES	Date	Issue	NET AMOUNT	TOTAL
Publishing advertisement قرار داد پروژه ارسال تار سازی جویس ابرگر و سوار معدوم جوی شاد قلمی واقع ولسوالی پشور کوب و لایب واریت را نه شرکت ساختمانی و مهندسی صنایع در حمل دارنده جوار سبز به قیمت مجموعی 1,883,931.00 افغانی (بک 25888 D) میلیون و هشت صد و هشتاد سه هزار و نه صد و سی و یک افغانی) اعضاء نماید.	1	9-Apr-19		3092	4000
TOTAL					4000
				VAT AMOUNT ( % )	
				GROSS AMOUNT	4000
				AFN	

**BANK DETAIL**

Account Name: 8 Sobh Daily  
 Account Number/IBAN: ((0510101002047117))  
 Account Type:(AFN OR USD) AFN  
 Bank Name: Afghanistan International Bank (AIB)  
 Bank Address: Mirwais Maidan Branch, Kota e Sangi, Kabul  
 Bank Swift Code: AFIBAFKA  
 Intermediary Bank: Standard Chartered Bank New York - NY US  
 Account Number: ((3582026146001))

Best Regards

645


Aurham Sarwar





دكرهنی، اوبولگولو او مالداري وزارت  
وزارت زراعت، آبياري و مالداري

د افغانستان اسلامي جمهوري دولت  
دولت جمهوري اسلامي افغانستان

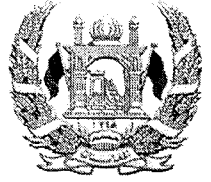

Islamic Republic of Afghanistan  
Ministry of Agriculture, Irrigation and Livestock

معينيت مالي و اداري

رياست تهيه و تداركات

آمریت تداركات امور ساختماني

مدیریت عمومی تداركات امور ساختماني

تاریخ: ۱۳۷۸/۱/۱۳۹۸

شماره: (۵۴۴)

نامه قبولي آفر

از: رياست تهيه و تداركات وزارت زراعت، آبياري و مالداري

آدرس: جمال مينه ناحيه سوم كابل افغانستان

به: شركت ساختماني و مهندسي صباح درخشان دارنده جواز نمبر (D-25888)

آدرس: خانه 126، سرک 2، کارته نو، ناحیه 8، مرکز کابل، کابل

این نامه قبولي آفر به تاسی از ماده بیست و سوم قانون تداركات و حکم هشتاد و پنجم طرز العمل تداركات صادر و بموجب آن اطلاع داده میشود که آفر ارایه شده شما مؤرخ 1397/12/15 برای پروژه بازسازی حوض آبگیر و دیوار محافظوی جوی شاه قاسمی واقع ولسوالی پشتون کوت ولایت فاریاب به قیمت مجموعی 1,883,931.00 - افغانی (یک میلیون و هشتصد و هشتاد و سه هزار و نه صد و سی یک افغانی) اعطا نماید. طوری که در مطابقت با دستور العمل برای داوطلبان مندرج شرطنامه مربوطه تدقیق و تصحیح شده است توسط این اداره قبول گردیده است. لذا از شما تقاضا میگردد الی مدت ده (10) روز تقویمی از تاریخ صدور این نامه، در مطابقت به مواد فوق الذکر قانون و طرز العمل تداركات و مواد بیست و هشتم قانون و حکم هفتاد و هشتم طرز العمل، تضمین اجرای قرارداد را طوری که در شرطنامه مربوطه درج گردیده، به اداره تسلیم نمایید. در غیر آن در مطابقت به ماده بیست و نهم قانون تداركات، تضمین آفر شما قابل استرداد نخواهد بود.

مشخصات تداركات / قرار داد: پروژه بازسازی حوض آبگیر و دیوار محافظوی جوی شاه قاسمی واقع ولسوالی پشتون کوت ولایت فاریاب
شماره تشخیص تداركات: MAIL/PD/NCB/W/124/98
قیمت مجموعی: 1,883,931.00 - افغانی (یک میلیون و هشتصد و هشتاد و سه هزار و نه صد و سی یک افغانی)
نوعیت تضمین اجرای قرار داد: تضمین اجرا به شکل ضمانت بانکی و غیر مشروط باشد
مقدار تضمین اجرای قرار داد: پنج فیصد (95000) افغانی _ به مدت 4.5 ماه تضمین اجرا ارائه گردد.
زمان عقد قرار داد: بعد از ارائه تضمین حسن اجرا قرارداد عقد می گردد.
مکان عقد قرار داد: ریاست تهيه و تداركات

همچنین غرض مطالعه و مزید معلومات شما، موافقتنامه قرارداد ضمیمه این نامه به شما ارسال گردید.

نام و تخلص: محمد اکبر ساحل


وظیفه: رئیس تهيه و تداركات

امضاء و تاریخ

کاپی:

به دوسیه مربوطه

1398-2-28  
1506

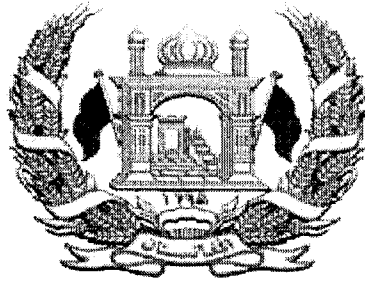

دولت جمهوری اسلامی افغانستان  
وزارت زراعت، آبیاری و مالداري  
رياست تهيه و تداركات

قرارداد

پروژه بازسازی حوض آبگیر و دیوار محافظوی جوی شاه قاسمی واقع ولسوالی پشتون کوت ولایت  
فاریاب

میان

وزارت زراعت، آبیاری و مالداري

و

شرکت ساختمانی و مهندسی صباح درخشان


نمبر تشخیصیه: MAIL/PD/NCB/W /124/98

بودجه: کود انکشافی AFG-390676



تاریخ: 1398 / /

File

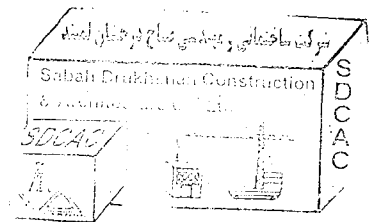

## فورمه موافقتنامه قرارداد

این موافقتنامه در ماه حمل سال 1398 میان وزارت زراعت، آبیاری و مالداري و شرکت ساختمانی و مهندسی صباح درخشان دارنده جواز نمبر (D-25888)، نمبر تشخیصیه (1041831015) ایمیل آدرس [sdacc.amin@yahoo.com](mailto:sdacc.amin@yahoo.com)، شماره تماس 0799021771 واقع خانه 126، سرک 2، کارته نو، مرکز کابل، کابل عقد گردیده است.


اداره آفر داوطلب برنده را جهت اجرا، تکمیل و رفع هرگونه نواقص ناشی از اجراءات در قرارداد پروژه بازسازی حوض آبگیر و دیوار محافظوی جوی شاه قاسمی واقع ولسوالی پشتون کوت ولایت فاریاب که در پروژه انکشافی مربوط وزارت زراعت، آبیاری و مالداري دارای کود نمبر AFG-390676 به قیمت مجموعی 1,883,931.00- افغانی (یک میلیون و هشتصد و هشتاد و سه هزار و نه صد و سی یک افغانی) پذیرفته و قراردادی قرارداد متذکره را اجرا می نماید.


این موافقتنامه موارد ذیل را در بر می گیرد:

1. کلمات و اصطلاحات شامل این موافقتنامه عین معنی را افاده می نمایند که بترتیب در شرایط قرارداد به آن نسبت داده می شوند، آنها تشکیل دهنده و بخشی از این موافقتنامه تلقی میگردند.
2. قراردادی در مقابل پرداخت اداره تعهد می نماید که قرارداد امور ساختمان را اجرا، تکمیل و هرگونه نواقص را مطابق شرایط این قرارداد رفع می نماید.
3. اداره نیز تعهد می نماید که قیمت قرارداد یا دیگر مبلغ قابل پرداخت تحت شرایط این قرارداد را در مقابل اجرا، تکمیل، و رفع نواقص امور ساختمان در زمان و شیوه مشخص شده در این قرارداد پرداخت نماید.
4. طرف های شاهد که سبب تشکیل این موافقتنامه گردیده اند:


فرمایش گیرنده: (شرکت ساختمانی و مهندسی صباح درخشان)

فرمایش دهنده: (وزارت زراعت، آبیاری و مالداري)

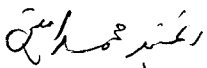اسم: 

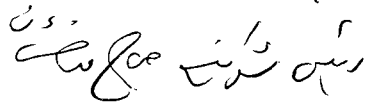موقف: 



(محل امضا و مهر)

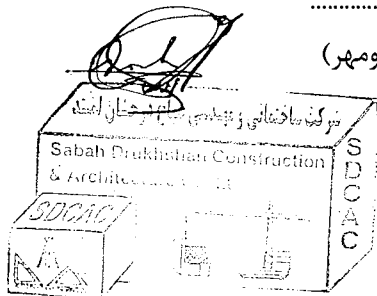


انجنیر محمد طاهر "ایوب"

سرپرست معینیت مالی واداری و زراعت، آبیاری و مالداري


(محل امضا و مهر)

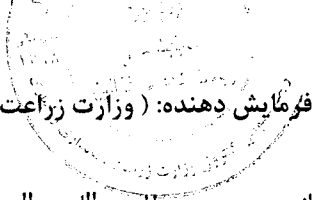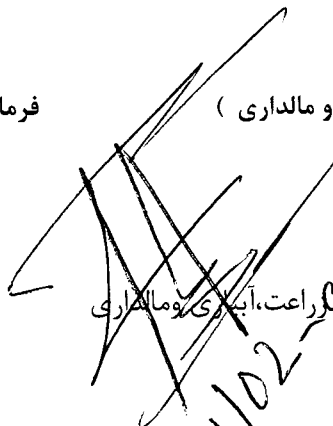  
  
14/10/2019  
717  
2

شرایط خاص قرارداد	
مواد شرایط عمومی قرارداد	تعدیلات و ضمایم مواد شرایط عمومی قرارداد
الف: مسایل عمومی	
میعاد رفع نواقص بعد از تاریخ تکمیل مدت یکسال میباید.	جز 12 بند 1 ماده 1 شرایط عمومی قرارداد
اداره وزارت زراعت، آبیاری و مالدار میباید.	جز 14 بند 1 ماده 1 شرایط عمومی قرارداد
تاریخ تخمینی تکمیل برای تمام کار امور ساختمانی 3 ماه تقویمی می باشد.	جز 17 بند 1 ماده 1 شرایط عمومی قرارداد
مدیر پروژه: یکتا از انجیران وزارت زراعت، آبیاری و مالدار میباید.	جز 20 بند 1 ماده 1 شرایط عمومی قرارداد
ساخته کار امور ساختمانی واقع ولسوالی پشتون کوت ولایت فاریاب میباید.	جز 22 بند 1 ماده 1 شرایط عمومی قرارداد
تاریخ آغاز کار امور ساختمانی: بعد از تاریخ صدور مکتوب آغاز کار می باشد.	جز 25 بند 1 ماده 1 شرایط عمومی قرارداد
امور ساختمانی شامل بازسازی حوض آبگیر و دیوار محافظوی جوی شاه قاسمی واقع ولسوالی پشتون کوت ولایت فاریاب میباید.	جز 29 بند 1 ماده 1 شرایط عمومی قرارداد
تکمیل قسمت وار: قابل تطبیق نیست.	بند 2 ماده 2 شرایط عمومی قرارداد

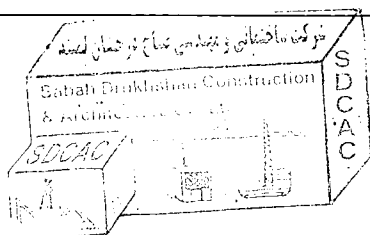


<p>اسناد ذیل تشکیل دهنده قرارداد و شامل قرارداد می باشند.</p> <p>1- موافقتنامه؛</p> <p>2- نامه قبولی آفر؛</p> <p>3- آفر قراردادی؛</p> <p>4- شرایط خاص قرارداد؛</p> <p>5- شرایط عمومی قرارداد؛</p> <p>6- مشخصات تخنیکی؛</p> <p>7- نقشه ها؛</p> <p>8- بل احجام کاری؛</p>	<p>جز 9 بند 3 ماده 2 شرایط عمومی قرارداد</p>
<p>زبان قرارداد یکی از زبان های رسمی کشور میباشد. زبان قرارداد همان زبان آفر میباشد.</p> <p>قانون نافذ بر این قرارداد قوانین جمهوری اسلامی افغانستان می باشد.</p>	<p>بند 1 ماده 3 شرایط عمومی قرارداد</p>
<p>جدول فعالیت های قراردادی دیگر قابل تطبیق نمیباشد.</p>	<p>بند 1 ماده 8 شرایط عمومی قرارداد</p>
<p>کارمندان کلیدی یک مدیر قرارداد یعنی انجینر با 5 سال تجربه در اجرای قراردادهای امور ساختمانی که دارای ماهیت و حجم معادل و مشابه، به شمول اینکه به حیث مدیر پروژه برای مدت حد اقل سه سال تجربه داشته باشد.</p>	<p>بند 1 ماده 9 شرایط عمومی قرارداد</p>
<p>مبلغ حد اقل بیمه و مبالغ قابل حذف طور ذیل میباشد: (تهیه بیمه از وجایب و مکلفیت داوطلبان میباشد و شامل موارد ذیل می باشد).</p> <p>برای امور ساختمانی، تأسیسات، و مواد (افغانی)</p> <p>برای زیان یا خساره به تجهیزات قیمت تعویضی آن (تجهیزات مربوطه) پرداخته میشود.</p> <p>برای زیان یا خساره به ملکیت مرتبط به قرارداد اما به استثنای امور ساختمانی، تأسیسات، مواد خام، و تجهیزات (افغانی)</p> <p>مرگ یا خساره به کارمندان:</p> <p>کارمندان قراردادی (افغانی در هر رویداد)</p> <p>افراد دیگر (0 افغانی)</p> <p>بیمه مطابق ماده 13 شرایط عمومی قرارداد قابل تطبیق است</p>	<p>بند 1 ماده 13 شرایط عمومی قرارداد</p>

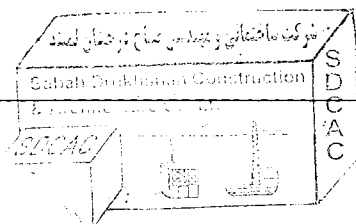


7/5

<p>(1) گزارشات بررسی ساحه نظر بر تقاضا داوطلبان ار ایه خواهد گردید.</p>	<p>بند 1 ماده 14 شرایط عمومی قرارداد</p>
<p>مدیر پروژه به پرسش ها توضیحات ارائه می نماید</p>	<p>بند 1 ماده 15 شرایط عمومی قرارداد</p>
<p>تاریخ تسلیمی ساحه بعد از اخذ مکتوب آغاز کار توسط ریاست اداری می باشد.</p>	<p>بند 1 بند 21 شرایط عمومی قرارداد</p>
<p>نهادهیکه از روش حکمیت آن استفاده میگردد / مرکز حل و فصل منازعات تجارتی افغانستان / میبایشد. محل حکمیت جمهوری اسلامی افغانستان می باشد. در صورتیکه قراردادی خارجی باشد، حکمیت باید در محل بیطرف (نه در افغانستان و نه در کشور قراردادی) صورت میگیرد.</p>	<p>ماده 62 شرایط عمومی قرارداد</p>
<p>ب. کنترل زمان</p>	
<p>قراردادی بلان کاری امور ساختمانی را در جریان 10 روز از تاریخ دریافت نامه قبولی آفر جهت تأیید، ارائه مینماید.</p>	<p>بند 1 ماده 25 شرایط عمومی قرارداد</p>
<p>میعاد میان تجدید برنامه کاری امور ساختمان 30 سی روز میبایشد.</p>	<p>بند 3 ماده 25 شرایط عمومی قرارداد</p>
<p>در صورت که برنامه کاری امور ساختمان ناوقت ارائه گردد، پرداخت 20,000 الی ارائه بلان کاری تجدید شده معطل قرار می گیرد.</p>	
<p>ج. کنترل کیفیت</p>	

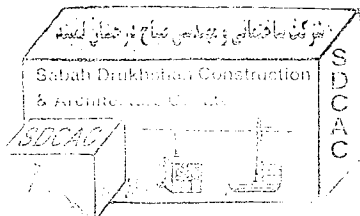


<p>میعاد رفع نواقص (یک سال) میباشد.</p>	<p>بند 1 ماده 33 شرایط عمومی قرارداد</p>
<p>1. پرداخت بعد از تکمیل کار نظر به فیصدی بعد از ارائه گزارش از جانب فرمایش گیرنده و تصدیق نماینده وزارت زراعت، آبیاری و مالداري پرداخته میشود.</p> <p>2. پول فرمایش گیرنده در چهار قسط پرداخته میشود که در قسط اول 25 فیصد بعد از 25 فیصد تکمیل کار، در قسط دوم 25 فیصد بعد از 50 فیصد تکمیل کار، در قسط سوم 25 فیصد بعد از 75 فیصد تکمیل کار، و در قسط چهارم 25 فیصد بعد از 100 فیصد تکمیل کار پرداخته میشود.</p> <p>پرداخت های بعدی در جریان کار قرار فوق در مقابل گزارشات پیشرفت کار انجام شده بعد از تصدیق مراقبت کننده از جانب فرمایش دهنده صورت میگیرد.</p>	<p>بند 1 ماده 41 شرایط عمومی قرارداد</p>
<p><b>د. کنترل مصرف</b></p>	
<p>قرارداد مطابق ماده 47 <b>شرایط عمومی قرارداد</b> قابل تعدیل نیست" و معلومات ذیل در مورد ضرایب "قابل تطبیق نیست"</p> <p>ضرایب تعدیل قیمت قرار ذیل میباشد:</p> <p>برای واحد پول افغانی:</p> <p>ضریب A: فیصدی عنصر غیر قابل تعدیل {رقم به ارقام و حروف درج گردد} میباشد.</p> <p>ضریب B: فیصدی عنصر قابل تعدیل {رقم به ارقام و حروف درج گردد} میباشد.</p> <p>به واحد پول { واحد پولی درج گردد }:</p> <p>ضریب A: فیصدی عنصر غیر قابل تعدیل {رقم به ارقام و حروف درج گردد} میباشد.</p> <p>ضریب B: فیصدی عنصر قابل تعدیل {رقم به ارقام و حروف درج گردد} میباشد.</p> <p>شاخص 1 به واحد پول افغانی {شاخص درج گردد} می باشد.</p> <p>شاخص 1 به واحد پولی بین المللی مشخص شده {شاخص درج گردد} می باشد.</p> <p>{این شاخص ها توسط قراردادی پیشنهاد و از جانب اداره تأیید میگردد}</p> <p>شاخص 1 / اسعار به استثنای واحد پول افغانی اسعار مشخص شده بین المللی {شاخص درج گردد} میباشد.</p> <p>{این شاخص ها توسط قراردادی پیشنهاد و از جانب اداره تأیید میگردد}</p>	<p>بند 1 ماده 45 شرایط عمومی قرارداد</p> 

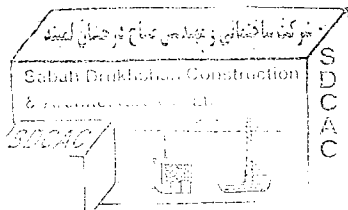

41

<p>فیصدی تناسب پرداخت های تامینات 10٪ ده فیصد میباشد.          تامینات، بعد از تکمیل کامل قرارداد از جانب قراردادی یا ختم میعاد گزینی، وراثتی و رفع نواقص و صدور تصدیق نامه ختم قرارداد از جانب اداره به قراردادی مسترد می گردد</p>	<p>بند 2 ماده 46          شرایط عمومی قرارداد</p>
<p>اندازه جریمه تاخیر (0.05) فیصد قیمت مجموعی قرارداد در مقابل هر روز تاخیر می باشد. حد اکثر رقم پولی جریمه تاخیر یا غیابت الی (10) فیصد قیمت مجموعی قرارداد می باشد، در صورتیکه مقدار جریمه تاخیر وضع شده بالغ بر 10 فیصد قیمت مجموعی قرارداد گردد، قرارداد مطابق ماده 57 شرایط عمومی قرارداد فسخ میگردد، در صورت توافق به تکمیل امور ساختمانی بشکل قسمت وار جریمه تاخیر برای هر قسمت قابل وضع می باشد.</p>	<p>بند 1 ماده 47          شرایط عمومی قرارداد</p>
<p>انعام برای انجام تمام امور ساختمان : نظر به لزوم دید فرمایش دهنده.</p>	<p>بند 1 ماده 48          شرایط عمومی قرارداد</p>
<p>پیش پرداخت صفر فیصد و پیش از صفر پرداخت میگردد.          لازم نیست</p>	<p>بند 1 ماده 49          شرایط عمومی قرارداد</p>
<p>مبلغ تضمین اجرا (پنج 5) فیصد مجموع قرارداد میباشد.          تضمین اجرا به شکل ضمانت بانکی غیرمشروط.</p>	<p>بند 1 ماده 50          شرایط عمومی قرارداد</p>
<p><b>ختم قرارداد</b></p>	
<p>ارائه نقشه ها و یا رهنمود های عملیاتی و مراقبت به تاریخ 30 روز بعد از اصدار سند تصدیق تکمیل کار می باشد.</p>	<p>بند 1 ماده 56          شرایط عمومی قرارداد</p>
<p>در صورت عدم ارائه نقشه ها و یا رهنمود های عملیاتی و مراقبت به تاریخ مشخص شده بند 1 ماده 58 شرایط عمومی قرارداد، مبلغ 20000 از پرداخت اخیر قراردادی کسر می نماید.</p>	<p>بند 2 ماده 56          شرایط عمومی قرارداد</p>
<p>حداکثر تاخیر 100 روز میباشد.          تعداد روز ها باید در مطابقت به بند 1 ماده 49 جریمه تاخیر شرایط خاص قرارداد می باشد.</p>	<p>جز 6 بند 2 ماده 57          شرایط عمومی قرارداد</p>

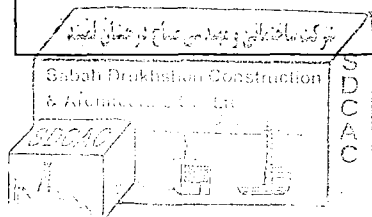





فیصدی قابل تطبیق به ارزش کار امور ساختمان تکمیل نشده که بیانگر مصارف اضافی به اداره جهت تکمیل کار امور ساختمانی <b>مطابق بند 2 حکم 109 طرز العمل تدارکات: اداره تدارکاتی، کار باقیمانده را طی مراحل پروسه جدید در میعاد اعتبار قرارداد اولی فراهم و تفاوت قیمت آنرا از قراردادی اولی به عنوان جبران خساره حصول می نماید.</b>	بند 1 ماده 59 شرایط عمومی قرارداد
---	---

### قسمت چهارم: شرایط عمومی قرارداد

شرایط عمومی قرارداد، شرایط خاص قرارداد و سایر اسناد است شده ذیل یک سند مکمل بوده و بیانگر حقوق و مکلفیت های طرفین قرارداد می باشد.



این شرایط عمومی در قرارداد های فی واحد (admeasurements) استفاده گردیده و با ورود تغییرات مندرج پا ورقی ها در قرارداد های با بالمقطع نیز استفاده میگردد.


الف: عمومیات	
<p>1- اصطلاحات تعریف شده به صورت درشت تحریر گردیده اند:</p> <p>1- بل احجام کار: احجام کار قیمت گذاری شده که شامل آفر می باشند.</p> <p>2- حوادث قابل جبران: حوادث که در ماده 44 شرایط عمومی قرارداد تعریف گردیده اند.</p> <p>3- تاریخ تکمیل: تاریخ تکمیل امور ساختمانی تصدیق شده توسط مدیر پروژه در مطابقت به بند 1 ماده 55 شرایط عمومی قرارداد.</p> <p>4- قرارداد: موافقتنامه کتبی میان اداره و قراردادی جهت اجرا، تکمیل و حفظ و مراقبت امور ساختمان است. قرارداد شامل اسناد مندرج بند 2 ماده 3 شرایط عمومی قرارداد می باشد.</p> <p>5- قراردادی: شخص یا شرکتی که آفر وی برای انجام امور ساختمانی توسط اداره قبول گردیده باشد.</p> <p>6- آفر قراردادی: آفر مکمل که توسط داوطلب برنده به اداره تسلیم گردیده است.</p> <p>7- قیمت قرارداد: قیمت مندرج نامه قبولی آفر بشمول تعدیلات بعدی وارده مطابق قرارداد می باشد.</p> <p>8- روز: روز تقویمی می باشند.</p> <p>9- مزد کار: کار که در مقابل آن به قراردادی به اساس کار، مواد خام، تاسیسات به اضافه فیصدی موافقه شده مصارف غیر مستقیم و مفاد پرداخت میگردد.</p> <p>10- نواقص: قسمت از کار که مطابق شرایط قرارداد تکمیل نشده باشد.</p>	ماده 1- تعریفات

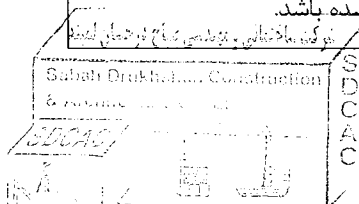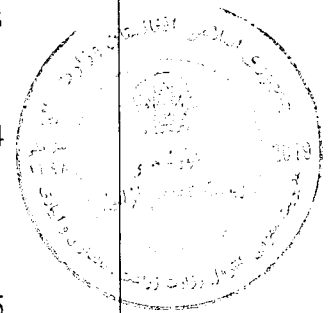


7/11


- 11- **سند تصدیق رفع نواقص:** تصدیقنامه است که بعد از اصلاح نواقص توسط مدیر پروژه به قراردادی صادر میگردد.
- 12- **میعاد رفع نواقص:** میعاد قابل محاسبه از تاریخ تکمیل قرارداد که در بند 1 ماده 35 **شرایط خاص قرارداد** از آن تذکر رفته است.
- 13- **نقشه ها:** در برگیرنده محاسبات و معلومات ارائه شده و تأیید شده توسط مدیر پروژه بمنظور اجرای قرارداد می باشد.
- 14- **اداره:** طرف قرارداد مشخص شده در **شرایط خاص قرارداد** می باشد.
- 15- **تجهیزات:** ماشین آلات و وسایط نقلیه که جهت اجرای امور ساختمانی، بصورت موقت در ساحه کار فراهم میگردد.
- 16- **قیمت ابتدایی قرارداد:** قیمت قرارداد که در نامه قبولی آفر درج می باشد.
- 17- **تاریخ تخمینی تکمیل:** تاریخ تخمینی که قراردادی امور ساختمان را تکمیل می نماید. تاریخ تخمینی تکمیل مندرج **شرایط خاص قرارداد** می باشد. این تاریخ صرف با صدور دستور تمدید میعاد یا تسریع توسط مدیر پروژه تغییر نموده می تواند.
- 18- **مواد خام:** تمام مواد بشمول مواد مصرفی که توسط قراردادی جهت اجرای امور ساختمانی، استفاده میگردد.
- 19- **تأسیسات:** منضمت امور ساختمانی که دارائی عملکرد میخانیکی، برقی، کیمیاوی، یا بیولوژیکی باشد.
- 20- **مدیر پروژه:** شخص که نام وی در **شرایط خاص قرارداد** تذکر رفته یا شخص با صلاحیت که توسط اداره به عوض مدیر پروژه به قراردادی معرفی گردیده باشد و مسؤلیت نظارت و مدیریت قرارداد امور ساختمانی را دارا باشد.
- 21- **SCC:** به معنی شرایط خاص قرارداد است.
- 22- **ساحه کار:** ساحه مشخص شده **شرایط خاص قرارداد** می باشد.
- 23- **گزارش بررسی ساحه:** شامل شرطنامه بوده گزارش واقع بینانه و مشرح در مورد وضعیت سطح و سطح فرعی ساحه می باشد.
- 24- **مشخصات:** مشخصات امور ساختمانی شامل در قرارداد و تغییرات و اضافات وارده یا تأیید شده توسط مدیر پروژه می باشد.
- 25- **تاریخ آغاز کار:** تاریخ آغاز امور ساختمان مندرج **شرایط خاص قرارداد**، تاریخ که قراردادی کار امور ساختمان را آغاز می نماید این تاریخ لزوماً مصادف به تاریخ تسلیمی ساحه نمی باشد.
- 26- **قراردادی فرعی:** شخص یا شرکت که با قراردادی جهت اجرای بخش از امور ساختمانی قرارداد داشته که در برگیرنده امور ساختمانی در ساحه نیز می باشد.

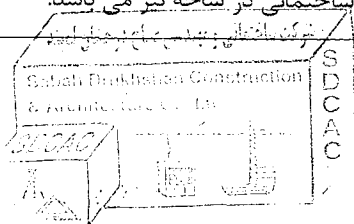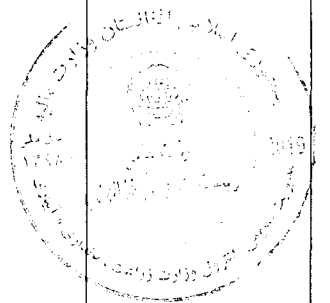

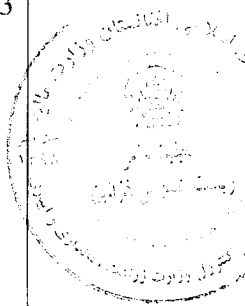
<p>27- <b>ساختمان های مؤقت:</b> ساختمان ديزاين شده، ساخته شده، نصب شده و يا دور شده توسط قراردادى كه براى اجراى امور ساختمانى و يا نصب آن ضرورى مى باشد.</p> <p>28- <b>تعدیل:</b> امر مدير پروژه مبنى بر تغيير در امور ساختمانى مى باشد.</p> <p>29- <b>امور ساختمانى:</b> شامل اعمار، اعمار مجدد، تخریب، ترميم يا نو سازى يك عمارت، آماده ساختن ساحه، حفريات، نصب، مونتاژ، امور تزئيناتى و نيز خدمات ضمنى آن (برمه كارى، نقشه بردارى، تصوير بردارى، تحقيقات زلزله و خدمات مشابه و امثال آن) است كه مطابق مندرج قرارداد، انجام مى گردد، مشروط بر اينكه ارزش خدمات ضمنى از قيمت خود عمارت بيشتر نگردد.</p>	
<p>2.1 بمنظور تفسير <b>شرایط عمومى قرارداد</b>، مفرد به عوض جمع و جمع به عوض مفرد بكار برده مى شود. همچنان مؤنث معنى مذکر يا خنثى و يا بالعكس آن را افاده مى نمايد. عناوين فاقد اهميت مى باشند. کلمات معانى عادى دارا مى باشند، مگر اينکه بصورت مشخص تعريف گرديده باشند. مدير پروژه به پرسش ها در مورد <b>شرایط عمومى قرارداد</b>، وضاحت ارائه مى نمايد.</p>	<p>ماده 2- تفسير</p>
<p>2.2 در صورت تذکر تکميل کار امور ساختمان بشکل قسمت وار در <b>شرایط خاص قرارداد</b>، اشارات در شرایط عمومى قرارداد به امور ساختمانى، تاريخ تکميل و تاريخ تخمينى تکميل به هر قسمت امور ساختمانى (به استثنای اشاره به تاريخ تکميل و تاريخ تخمينى تکميل براى تمام کار امور ساختمان) قابل تطبيق مى باشد.</p>	
<p>2.3 اسناد تشكيل دهنده قرارداد به ترتيب اولويت ذيل تفسير ميگردند:</p> <ol style="list-style-type: none"> <li>1- موافقتنامه؛</li> <li>2- نامه قبولی آفر؛</li> <li>3- آفر قراردادی؛</li> <li>4- شرایط خاص قرارداد؛</li> <li>5- شرایط عمومى قرارداد؛</li> <li>6- مشخصات تخنيكى؛</li> <li>7- نقشه ها؛</li> <li>8- بل احجام كارى؛ و</li> <li>9- ساير اسناد تشكيل دهنده قرارداد كه در <b>شرایط خاص قرارداد</b> از آن تذکر رفته است.</li> </ol>	
<p>3.1 زبان و قانون نافذ بر قرارداد در <b>شرایط خاص قرارداد</b> بيان گرديده است.</p>	<p>ماده 3- زبان و قانون قرارداد</p>
<p>4.1 مدير پروژه به نمايندگى از اداره، تصميم در مسایل قرارداد ميان اداره و قراردادى را اتخاذ مى نمايد. مگر اينکه طور ديگرى در <b>شرایط خاص قرارداد</b> تذکر رفته باشد.</p>	<p>ماده 4- تصاميم مدير پروژه</p>
<p>5.1 مدير پروژه با صدور ابلاغيه به قراردادى، مسؤليت ها و مكلفيت هاى خود را به شخص ديگرى، محول يا مسؤليت ها و مكلفيت هاى محول شده را فسخ مى نمايد.</p>	<p>ماده 5- واگذارى</p>

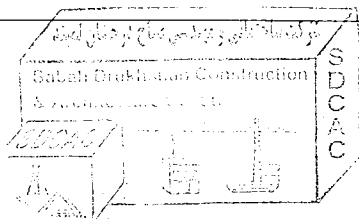


<p>6.1 هر گونه ارتباط برقرار شده میان طرفها باید بصورت کتبی بوده و هرگونه ابلاغیه صرف در صورت تسلیمی قابل اجرا می باشد.</p>	<p>ماده 6- ارتباطات</p>
<p>7.1 قراردادی باید اداره را کتباً در مورد اعطای قراردادهای فرعی تحت این قرارداد، در صورتیکه قبلاً در آفر داوطلب مشخص نگردیده باشد اطلاع دهد. واگذاری بخشی قرارداد به قراردادی فرعی در روشنی ماده سی و ششم قانون تدارکات صورت میگیرد. اعطای قرارداد فرعی مکلفیت ها، وجایب و مسوولیت های اكمال کننده تحت این قرارداد را متاثر نمی سازد.</p>	<p>ماده 7- عقد قرارداد های فرعی</p>
<p>7.2 در صورتیکه قرارداد الی 20 فیصد حجم قرارداد را بدون موافقه کتبی اداره و یا بیشتر از 20 فیصد حجم قرارداد را به قراردادی فرعی واگذار نموده باشد، این عمل نقض قانون تدارکات و تعهدات طرفین تلقی گردیده و تخطی در قرارداد محسوب میگردد. در این صورت قرارداد فسخ و تضمین اجرای قرارداد قابل استرداد نبوده و محرومیت قراردادی اصلی طی مراحل میگردد.</p>	
<p>8.1 قراردادی ساحه کار را با سایر قراردادیان، مقامات دولتی، ارائه کننده گان خدمات و اداره در میان تاریخ تقسیم اوقات کار آنان که در شرایط خاص قرارداد از آن تذکر رفته مشترکاً استفاده می نماید. قراردادی همچنان تسهیلات و خدمات را برای آنها طوریکه در تقسیم اوقات کار تذکر رفته فراهم می نماید. اداره میتواند جدول کاری قرار دادی های دیگر را تغییر داده و قراردادی اصلی را از موضوع مطلع سازد.</p>	<p>ماده 8- سایر قراردادی ها</p>
<p>9.1 قراردادی مکلف است کارمندان کلیدی مندرج جدول کارمندان کلیدی، یا کارمندان دیگری را که توسط مدیر پروژه تأیید گردیده، جهت انجام وظایف مندرج جدول کارمندان کلیدی، استخدام نماید. مدیر پروژه تعویض کارمندان کلیدی را تنها زمانی می پذیرد که شایستگی و توانایی آنها بطور قابل ملاحظه معادل یا بالاتر از کارمندان کلیدی مندرج جدول کارمندان کلیدی باشد.</p>	<p>ماده 9- کارمندان</p>
<p>9.2 مدیر پروژه می تواند درخواست اخراج کارمند قراردادی را با ارائه دلایل نماید. قراردادی اداره را از اخراج کارمند مذکور و عدم ارتباط وی با امور ساختمانی تحت این قرارداد در جریان (7) روز، اطمینان میدهد.</p>	<p>ماده 9- کارمندان</p>
<p>10.2 اداره و قراردادی هر کدام مسئول جبران خساره خطرات مربوط خود طوریکه در قرارداد تذکر رفته است، می باشند.</p>	<p>ماده 10- خطرات به اداره و قراردادی</p>
<p>11.1 خطرات ذیل از آغاز کار امور ساختمان الی صدور سند تصدیقنامه رفع نواقص، مربوط به اداره می باشد:</p> <p>1- خطر صدمه شخصی، مرگ، یا خساره به ملکیت (به استثنای امور ساختمانی، تأسیسات، مواد خام، و تجهیزات) که ناشی از:</p> <p>(1) استفاده یا تصرف ساحه توسط ساختمان یا به منظور ساختمان که نتیجه اجتناب نا پذیر امور ساختمان باشد؛ یا</p>	<p>ماده 11- خطرات مربوط اداره</p>

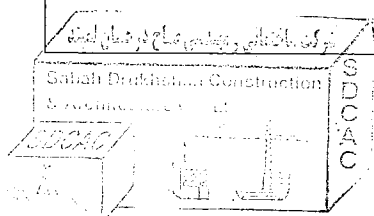



<p>(2) غفلت، تخطی از مسئولیت قانونی یا مداخله در حقوق قانونی توسط اداره یا توسط شخص که در استخدام و یا طرف قرارداد با اداره باشد به استثنای خود قراردادی</p> <p>2- خطر خساره به امور ساختمانی، تأسیسات، مواد خام و تجهیزات به اندازه که ناشی از تقصیر اداره بوده یا خطرات ناشی از دیزاین یا از اثر جنگ یا آلودگی که منطقه که ساحه کار در آن واقع شده است را متاثر سازد.</p>	
<p>11.2 خطر زیان یا خساره به امور ساختمانی، تأسیسات، مواد خام، به استثنای زیان و خساره از زمان آغاز کار الی صدور تصدیقنامه رفع نواقص مربوط به اداره می باشد مگر اینکه مفقودی و خساره ناشی از موارد ذیل باشد:</p> <p>1- نقص موجود در تاریخ تکمیلی امور ساختمانی؛</p> <p>2- حادثه صورت گرفته قبل از تاریخ تکمیلی که خطر مربوط به اداره نباشد؛ یا</p> <p>3- فعالیت های قراردادی در ساحه بعد از تاریخ تکمیل.</p>	
<p>12.1 خطرات صدمه شخصی، مرگ، و زیان یا خساره به ملکیت (بدون محدودیت بشمول امور ساختمان، تأسیسات، مواد خام، و تجهیزات) از آغاز کار امور ساختمانی الی صدور تصدیقنامه مسئولیت رفع نواقص که مربوط به اداره نباشد، مسئولیت قراردادی می باشد.</p>	<p>ماده 12- خطرات مربوط به قراردادی</p>
<p>13.1 قراردادی مکلف است پوشش بیمه حادثات ذیل ناشی از خطرات خود را از تاریخ آغاز کار الی ختم میعاد مسئولیت رفع نواقص، بنام مشترک اداره و قراردادی، به مبلغ مندرج شرایط خاص قرارداد، مهیا سازد:</p> <p>1- زیان یا خساره به امور ساختمانی، تأسیسات، و مواد خام؛</p> <p>2- زیان یا خساره تجهیزات؛</p> <p>3- زیان یا خساره ملکیت (به استثنای امور ساختمانی، تأسیسات، مواد خام، و تجهیزات) مربوط به قرارداد؛ و</p> <p>4- صدمه شخصی یا مرگ.</p>	<p>ماده 13- بیمه</p> 
<p>13.2 قراردادی، پالیسی بیمه را قبل از تاریخ آغاز کار جهت تأییدی به مدیر پروژه تسلیم می نماید. بیمه در برگیرنده پرداخت جبران خساره قابل پرداخت می باشد.</p>	
<p>13.3 در صورت عدم ارائه پالیسی بیمه و تصدیقنامه بیمه توسط قراردادی، اداره بیمه لازم را بدین منظور فراهم و قیمت بیمه پرداخت شده را از قراردادی حصول یا در صورت عدم پرداخت، قرض قابل پرداخت بالای قراردادی محسوب میگردد.</p>	
<p>13.4 هرگونه تغییر در شرایط بیمه بدون تأیید مدیر پروژه قابل قبول نمی باشد.</p>	
<p>13.5 طرفین مطابق شرایط پالیسی بیمه عمل می نمایند.</p>	

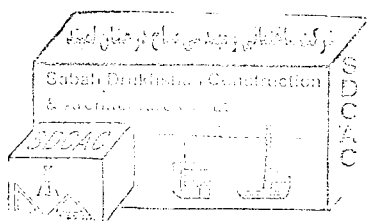

ماده 14- گزارش تحقیق ساحه	14.1 قراردادی در ترتیب آفر به گزارش بررسی ساحه مندرج <b>شرایط خاص قرارداد</b> و سایر معلومات که در دسترس داوطلب قرارداد می شود اتکا می نماید.
ماده 15- پرسش ها در مورد شرایط خاص قرارداد	15.1 مدیر پروژه به پرسش ها در مورد <b>شرایط خاص قرارداد</b> ، توضیحات ارائه می نماید.
ماده 16- قراردادی	16.1 قراردادی امور ساختمانی را در مطابقت به مشخصات تخنیکی و نقشه ها اجرا و نصب می نماید.
ماده 17- تاریخ تخمینی امور ساختمان	17.1 قراردادی کار امور ساختمانی را بعد از اخذ نامه آغاز کار شروع و طبق برنامه کاری ارائه شده یا تجدید شده که از جانب مدیر پروژه تصدیق شده باشد، اجرا و در تاریخ تخمینی تکمیلی، تکمیل می نماید.
ماده 18- تصدیق توسط مدیر پروژه	18.1 قراردادی مشخصات تخنیکی و نقشه ها را که نشان دهنده امور ساختمانی مؤقت می باشد به مدیر پروژه جهت تأیید ارائه می نماید. 18.2 قراردادی مسئول دیزاین امور ساختمانی مؤقت می باشد. 18.3 تصدیق دیزاین امور ساختمانی مؤقت توسط مدیر پروژه، مسؤلیت قراردادی در دیزاین ارائه شده ساختمان های موقت را متاثر نمی سازد. 18.4 در صورت لزوم، قراردادی تصدیق اشخاص ثالث را در دیزاین امور ساختمانی مؤقت حاصل می نماید. 18.5 تمام نقشه های تهیه شده قراردادی جهت اجرای امور ساختمانی مؤقت و دایمی قبل از استفاده باید توسط مدیر پروژه تأیید گردند.
ماده 19- ایمنی	19.1 قراردادی مسؤل ایمنی تمام فعالیت ها در ساحه می باشد.
ماده 20- اکتشاف	20.1 هر شی تاریخی یا با ارزش که بصورت تصادفی در ساحه کشف گردد، ملکیت اداره می باشد. در صورت کشف، قراردادی امور ساختمانی را توقف و مدیر پروژه را از موضوع مطلع می سازد. مدیر پروژه موضوع را به اطلاع ادارات وزارت اطلاعات و فرهنگ طبق ماده 10 قانون حفاظت از دارائی های فرهنگی و تاریخی می رساند.
ماده 21- ملکیت ساحه	21.1 اداره تمام ساحه را در اختیار قراردادی قرار می دهد. در صورتیکه اداره ساحه را در تاریخ مندرج <b>شرایط خاص قرارداد</b> در اختیار قراردادی قرار ندهد، تاخیر در شروع فعالیت های مربوط تقصیر اداره پنداشته شده که خود یک عمل قابل جبران می باشد.
ماده 22- دسترسی به ساحه	22.1 قراردادی اجازه دسترسی ساحه و دیگر محلات مرتبط به کار امور ساختمانی را به مدیر پروژه یا شخص با صلاحیت که از جانب مدیر پروژه معرفی گردیده، می دهد.
ماده 23- دستور، تفتیش و بررسی	23.1 قراردادی تمام دساتیر مدیر پروژه را که در مطابقت به قوانین قابل تطبیق در ساحه باشد، انجام می دهد. 23.2 قراردادی مکلف است اجازه بررسی ساحه، دفاتر، حسابات و یاد داشت های خود و قراردادی های فرعی مربوط به انجام این قرارداد را به مفتش موظف از جانب حکومت بدهد. قراردادی توجه داشته باشد که مطابق بند 1 ماده 60 فساد و تقلب که بیان کننده عمل جلوگیری از تفتیش و بررسی دولت از جانب قراردادی مطابق بند 2 ماده 23 حق تفتیش و بررسی

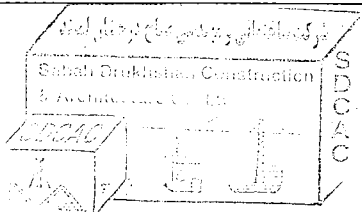


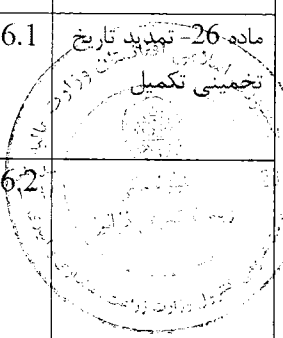	حکومت، ایجاد مانع تلقی گردیده و منجر به فسخ قرارداد و غیر واجد شرایط بودن می گردد.	
ماده 24- منازعه	24.1 در صورتیکه تصمیم مدیر پروژه به باور قراردادی خارج از صلاحیت وی تحت قرارداد یا تصمیم نادرست باشد، در اینصورت تصمیم اتخاذ شده در جریان (14) روز از اطلاعیه تصمیم ، به مرجع حل و فصل منازعات ارجاع می گردد.	
	24.2 مرجع تصمیم کتبی خود را در جریان (28) روز از اخذ اطلاعیه منازعه، ارائه می نماید.	
<b>ب. کنترل زمان</b>		
ماده 25- پلان کاری	25.1 قراردادی مکلف است بعد از اخذ نامه قبولی آفر، در حدود زمان مندرج <b>شرایط خاص قرارداد</b> ، برنامه کاری، ترتیبات، و زمان بندی فعالیت های اموساختمانی را جهت تأییدی به مدیر پروژه ارائه نماید.	
	25.2 پلان کاری تجدید شده باید نشان دهنده پیشرفت واقعی بدست آمده هر فعالیت و اثر پیشرفت بدست آمده بالای زمان کار با قیمانده، بشمول هر تغییر در تسلسل فعالیت ها باشد.	
	25.3 قراردادی پلان کاری تجدید شده را در خلال مدت مشخص شده <b>شرایط خاص قرارداد</b> ، جهت تأیید به مدیر پروژه ارائه می نماید. در صورت عدم ارائه پلان کاری تجدید شده در خلال مدت مشخص شده شرایط خاص قرارداد، مبلغ مندرج <b>شرایط خاص قرارداد</b> از پرداخت بعدی معطل قرارداده شده و الی ارائه پلان کاری تجدید شده، معطلی پرداخت آن ادامه می یابد.	
	25.4 تأیید پلان کاری قراردادی توسط مدیر پروژه، مکلفیت های قراردادی را متاثر نمی سازد. قراردادی می تواند پلان کاری خود را در هر زمان بازنگری نموده و به مدیر پروژه ارائه نماید. پلان کاری تجدید شده نشان دهنده اضافه کاری و کم کاری و واقعات قابل جبران می باشد.	
ماده 26- تمدید تاریخ تخمینی تکمیل	26.1 مدیر پروژه در صورت وقوع حادثه قابل جبران یا دستور اضافه کاری که تکمیل کار امور ساختمان را در تاریخ تخمینی تکمیل ناممکن سازد، بدون تسریع کار توسط قراردادی که سبب وقوع مصرف اضافی به وی گردد، تاریخ تخمینی تکمیل امور ساختمان را تمدید می نماید.	
	26.2 مدیر پروژه در جریان 21 روز از درخواست تمدید، تصمیم و اندازه تمدید را با در نظر داشت اثرات واقعات قابل جبران یا اختلاف با ارائه معلومات حمایتی، اتخاذ می نماید. در صورت عدم ارائه هشدار بموقع از جانب قراردادی مبنی بر تأخیر یا عدم همکاری قراردادی بمنظور جلوگیری تأخیر، این تأخیر در بررسی تاریخ تخمینی تکمیل تمدید شده، مد نظر گرفته نمیشود.	
ماده 27- تسریع	27.1 در صورتیکه اداره خواهان تکمیل کار امور ساختمان در تاریخ پیشتر از تاریخ تخمینی تکمیل باشد، مدیر پروژه پیشنهاد های قیمت گذاری شده را جهت تطبیق تسریع لازم از قراردادی مطالبه می نماید. در صورت قبول پیشنهاد از جانب اداره، تاریخ تخمینی تکمیل طبقاً تعدیل و توسط اداره و قراردادی تأیید میگردد.	
	27.2 پیشنهاد های قیمت گذاری شده قراردادی جهت تسریع تکمیل امور ساختمانی بعد از قبولی از جانب اداره، در قیمت قرارداد درج و اضافه کاری محسوب میگردد.	
ماده 28- تأخیر سفارش شده توسط مدیر پروژه	28.1 مدیر پروژه می تواند دستور تأخیر آغاز یا تأخیر پیشرفت هر فعالیت در محدوده امور ساختمانی را به قراردادی بدهد.	
ماده 29- جلسات مدیریت	29.1 اداره یا قراردادی از یکدیگر بمنظور اشتراک در جلسات اداری، درخواست نموده می توانند. هدف از جلسات اداری بررسی پلان کار امور ساختمانی باقیمانده و برخورد یا حادثات مندرج بند 1	

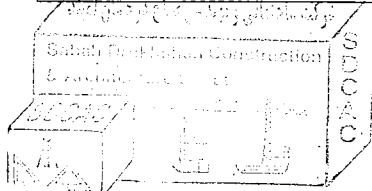

س

ماده 32 می باشد.	
29.2 مدیر پروژه اجندای بحث شده در جلسه اداری را ثبت و کاپی های آن را به اداره و حاضرین جلسه ارائه می نماید. فعالیت های قابل اجرا توسط طرفین در جلسه اداری و یا بعد از آن توسط مدیر پروژه تعیین می گردد.	
30.1 قرارداد بزرگترین فرصت ممکن مدیر پروژه را از وقوع حوادث یا شرایط مشخص احتمالی که سبب ورود تأثیر منفی روی کیفیت امور ساختمانی، افزایش قیمت قرارداد، یا تأخیر انجام امور ساختمان میگردد، هشدار میدهد. قراردادی اثرات تخمینی حوادث یا شرایط مشخص احتمالی را بالای قیمت قرارداد و تاریخ تکمیل، بزرگترین فرصت ممکن به مدیر پروژه ارائه می نماید.	ماده 30- هشدار زود هنگام
30.1 قراردادی با مدیر پروژه در حصه ترتیب یا مدنظر گرفتن پیشنهادها جهت جلوگیری یا کاهش اثرات حوادث یا شرایط توسط اشخاص ذیدخل و جهت انجام دستور مدیر پروژه، همکاری می نماید.	
<b>ج. کنترل کیفیت</b>	
31.1 مدیر پروژه کار امور ساختمان را بررسی نموده و در صورت موجودیت نواقص، قراردادی را مطلع می سازد. این بررسی کار امور ساختمان تأثیری بر مسؤلیت قراردادی ندارد. مدیر پروژه دستور جستجو و برملا ساختن نواقص را به قراردادی داده و قراردادی هر قسمت امور ساختمانی را که به باور مدیر پروژه دارای نواقص است، بررسی می نماید.	ماده 31- تشخیص نواقص
32.1 در صورت دستور مدیر پروژه جهت انجام آزمایش که در مشخصات تکنیکی از آن تذکر نرفته، و در صورت تثبیت نواقص، مصرف بررسی و نمونه ها از جانب قراردادی پرداخت میگردد. در صورت عدم موجودیت نواقص، حادثه قابل جبران تلقی میگردد.	ماده 32- آزمایش
33.1 مدیر پروژه قراردادی را از موجودیت هرگونه نواقص قبل از میعاد رفع نواقص که از تاریخ تکمیلی مشخص شده <b>شرایط خاص قرارداد</b> آغاز میگردد، مطلع می سازد. میعاد رفع نواقص الی تکمیل رفع نواقص، تمدید میگردد.	ماده 33- تصحیح نواقص
33:2 قراردادی هر نواقص اطلاع داده شده توسط مدیر پروژه را در طول زمان مشخص شده اطلاعیه رفع نواقص رفع می نماید.	
34.1 در صورت تیکه قراردادی نواقص را در طول زمان مشخص شده اطلاعیه رفع نواقص مدیر پروژه، رفع ننماید، در اینصورت، مدیر پروژه مصارف رفع نواقص را بررسی و قراردادی مبلغ متذکره از تاسیسات قراردادی وضع می گردد.	ماده 34- نواقص تصحیح نشده
<b>د. کنترل مصارف</b>	
35.1 بل احجام کاری در برگیرنده ارقام، نصب، آزمایش و راه اندازی امور ساختمانی که توسط	ماده 35- بل احجام

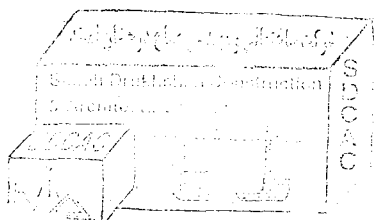




کاری <sup>۱</sup>	قراردادی اجرا میگردد، می باشد.
	35.2 بل احجام کاری جهت محاسبه قیمت قرارداد استفاده میگردد. پرداخت برای مقدار امور ساختمان انجام شده به نرخ مندرج بل احجام کاری برای هر قلم صورت میگردد.
ماده 36- تغییر مقدار <sup>۲</sup>	36.1 قراردادی به درخواست مدیر پروژه، جزئیات مصارف هر نرخ در بل احجام کاری را ارائه می نماید.
ماده 37 - اضافه کاری و کم کاری	37.1 تمامی اضافه کاری و کم کاری ها در برنامه کاری تجدید شده توسط قراردادی شامل می گردد.
ماده 38- پرداخت های برای اضافه کاری ها	38.1 در صورت دستور اضافه کاری توسط مدیر پروژه، قراردادی نرخ خود را برای اضافه کاری دستور داده شده در جریان 7 روز یا مدت بیشتر که توسط مدیر پروژه بیان شده ارائه می نماید. مدیر پروژه نرخ های ارائه شده را بررسی می نماید.
	38.2 در صورتیکه قلم اضافه کاری شامل اقلام بل احجام کاری نیز باشد، نرخ قبلاً ارائه شده در بل احجام کاری منحیث نرخ برای اضافه کاری در نظر گرفته می شود.
	38.3 در صورتیکه نرخ ارائه شده مناسب نباشد، مدیر پروژه تغییرات را سفارش و تغییرات را در قیمت قرارداد به اساس تخمین اثرات تغییرات در مصارف قراردادی، وارد می نماید.
	38.4 در صورتیکه به نسبت استجالیات زمان کافی برای ارائه و بررسی نرخ ها وجود نداشته باشد یا سبب تأخیر در کار گردد، نرخ ارائه نگردیده و اختلاف منحیث حادثه قابل جبران پنداشته می شود.
	38.5 قراردادی مستحق پرداخت مصارف اضافی که می بایست ذریعه ارسال هشدار زود هنگام جلوگیری گردد، نمی باشد.
ماده 39- تخمین جریان پول نقد	39.1 در صورت تجدید نظر در پلان کاری <sup>۳</sup> ، قراردادی تخمین جریان پول نقد تجدید نظر شده خویش را به مدیر پروژه ارائه می نماید. تخمین جریان پول نقد شامل اسعار مختلف مندرج قرارداد بوده و مطابق نرخ مبادله قرارداد تبدیل میگردد.
ماده 40- تصدیقنامه پرداخت ها	40.1 قراردادی به صورت ماهانه ارزش تخمینی امور ساختمانی انجام شده منفی مجموعه مبلغ تصدیق شده قبلی را به مدیر پروژه تسلیم می نماید.
	40.2 مدیر پروژه صورت مالی ماهانه قراردادی را بررسی و مبلغ قابل پرداخت به قراردادی را تصدیق می نماید.
	40.3 ارزش امور ساختمان انجام شده توسط مدیر پروژه تشخیص میگردد.
	40.4 ارزش امور ساختمانی انجام شده شامل مقدار اقلام بل احجام کاری <sup>۴</sup> تکمیل شده می باشد.

<sup>۱</sup> در قرارداد با پرداخت بالمقطع بل احجام کاری حذف و بجای آن جدول فعالیت و بند 1 ماده 37 شرایط عمومی قرارداد با بند 2 ماده 37 شرایط عمومی قرارداد بشکل ذیل تعویض گردند:  
بند 1 ماده 37 قراردادی جدول فعالیت تجدید نظر شده خویش را در جریان 14 روز از اطلاعیه، به مدیر پروژه ارائه می نماید. فعالیت های جدول فعالیت با فعالیت های برنامه کاری هماهنگی داشته باشند.  
بند 2 ماده 37 در صورت پرداخت برای مواد خام در ساحه بطور جداگانه، قراردادی تسلیمی مواد خام در ساحه را بطور جداگانه در جدول فعالیت ارائه می نماید.


<sup>۲</sup> در قرارداد با پرداخت بالمقطع بل احجام کاری حذف و بجای آن جدول فعالیت و ماده 38 شرایط عمومی قرارداد با بند 1 ماده 38 شرایط عمومی قرارداد بشکل ذیل تعویض گردند:  
بند 1 ماده 38 تعدیل جدول فعالیت جهت درج تغییر برنامه یا شیوه کاری به صلاحیت قراردادی صورت میگردد. در صورت تغییر جدول فعالیت، قیمت های جدول فعالیت تغییر نمی نمایند؛

<sup>۳</sup> در قرارداد با پرداخت بالمقطع، بعد از برنامه کاری، جدول فعالیت اضافه گردد؛

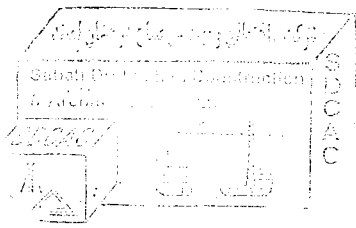


۴۰۷



40.5 ارزش امور ساختمانی انجام شده شامل ارزیابی اختلاف و حادثه قابل جبران می باشد.	
40.6 مدیر پروژه اقلام قبلاً تصدیق شده در تصدیق نامه قبلی را در نظر نگرفته و یا متناسب به مقدار قبلاً تصدیق شده که شامل صورت ماهانه فعلی می باشد از صورت ماهانه فعلی کم می کند.	
41.1 پرداخت ها در پیش پرداخت مجرا می گردد، پرداخت ها به قراردادی در خلال مدت (30) روز بعد از تصدیق صورت حساب ارائه شده توسط اداره صورت می گیرد.	ماده 41- پرداخت ها
41.2 تمام پرداخت ها به واحد پول افغانی صورت می گیرد، مگر اینکه در شرایط خاص قرارداد طور دیگری تذکر رفته باشد.	
41.3 اقلام امور ساختمان که نرخ یا قیمت ارائه نشده، شامل دیگر قیمت ها و نرخ ها در قرارداد محسوب گردیده و از جانب اداره به آن پرداخت صورت نمیگیرد.	
<p>42.1 موارد ذیل وقایع قابل جبران می باشد:</p> <p>1- اداره ساحه کار را در زمان تسلیمی ساحه مندرج مطابق بند 1 ماده 21 شرایط عمومی قرارداد تسلیم ننموده است.</p> <p>2- اداره جدول فعالیت های قراردادی دیگر را طوری تعدیل نموده که کار امور ساختمان قراردادی تحت این قرارداد را متأثر می سازد؛</p> <p>3- مدیر پروژه دستور تأخیر را صادر می نماید یا نقشه ها، مشخصات تخنیکی یا هم دستور لازم بمنظور اجرای کار امور ساختمان را صادر نمی نماید؛</p> <p>4- مدیر پروژه دستور برملا ساختن یا اجرای آزمایشات اضافی را از قراردادی می نماید که در نتیجه آزمایش، نواقص تثبیت نمی گردد؛</p> <p>5- مدیر پروژه بدون کدام دلایل مؤجه، قراردادی فرعی را اجازه فعالیت نمی دهد؛</p> <p>6- شرایط در ساحه بطور قابل ملاحظه ناسازگار تر نسبت به زمان قبل از صدور نامه قبولی آفر به اساس معلومات فرستاده شده به داوطلبان (بشمول گزارش های تحقیق ساحه)، معلومات قابل دسترس عامه و بررسی عینی ساحه می باشد؛</p> <p>7- مدیر پروژه دستور حل وضعیت پیش بینی نشده ناشی از اقدامات اداره را داده یا کارات اضافی بیل به دلایل ایمنی یا سایر دلایل لازم باشد؛</p> <p>8- قراردادی ها دیگر، مقام های دولتی، خدمات عمومی یا اداره در حدود زمان مندرج قرارداد عمل نمی نمایند، که سبب تأخیر یا مصارف اضافی به این قراردادی میگردد؛</p> <p>9- تأخیر در پرداخت پیش پرداخت توسط اداره</p> <p>10- تأثیر خطرات مربوط اداره به قراردادی؛</p> <p>11- تأخیر صدور تصدیق تکمیل امور ساختمانی بدلیل نامعقول از جانب مدیر پروژه؛</p>	ماده 42- وقایع قابل جبران
42.2 در صورت وقوع حائثه قابل جبران که سبب مصارف اضافی یا جلوگیری از تکمیل کار امور ساختمانی قبل از تاریخ تخمینی تکمیل میگردد، قیمت قرارداد و ميعاد آن تعدیل می گردد. مدیر پروژه تصمیم در مورد اندازه افزایش قیمت قرارداد و اندازه تمدید تاریخ تخمینی تکمیل امور ساختمان را اتخاذ می نماید.	
42.3 در صورت ورود خساره به منافع اداره، به علت عدم همکاری قراردادی و یا عدم هشدار به موقع توسط قراردادی، قراردادی به همان اندازه مستحق جبران نمی باشد.	

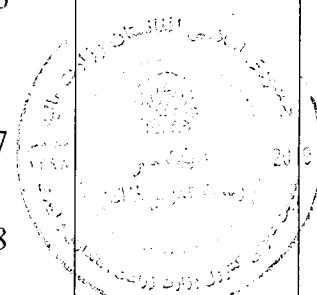

این پراگراف شکل ذیل تحریر گردد: "ارزش کار امور ساختمانی انجام شده در برگزیده ارزش فعالیت های تکمیل شده جدول فعالیت می باشد"

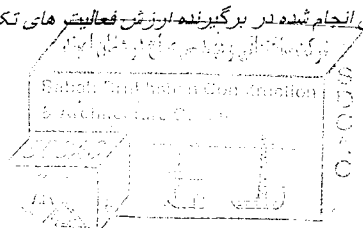



<p>43.1 مدیر پروژه قیمت قرارداد را در صورت تغییر مالیات بشمول مالیه بر معاملات انتفاعی (BRT)، و سایر مالیات در میان مدت (28) روز قبل از تسلیمی آفرها و آخرین تاریخ تصدیق تکمیلی، تعدیل می نماید. این تعدیل ناشی از تغییر در مالیه قابل پرداخت به قراردادی می باشد، مشروط بر اینکه این تغییرات قبلاً در قیمت قرارداد منعکس نگردیده یا ناشی از حکم ماده 47 شرایط عمومی قرارداد، نباشد.</p>	<p>ماده 43- مالیه</p>
<p>44.1 در صورت که طرف قرارداد داخلی باشد پرداخت ها به واحد پولی افغانی صورت می گیرد.</p>	<p>ماده 44- اسعار</p>
<p>45.1 تعدیل قیمت به دلیل وقوع نوسانات در قیمت عوامل بکار رفته در صورت مجاز می باشد که در <b>شرایط خاص قرارداد</b> از آن تذکر رفته باشد.</p>	<p>ماده 45- تعدیل قیم</p>
<p>46.1 اداره الی ختم تمام کار، قسمتی از پول هر پرداخت را که در <b>شرایط خاص قرارداد</b> از آن تذکر رفته، حفظ می نماید.</p>	<p>ماده 46- تأمینات</p>
<p>46.2 تأمینات، بعد از تکمیل کامل قرارداد از جانب قراردادی یا ختم میعاد گرتنی، وراثتی و رفع نواقص و صدور تصدیق نامه ختم قرارداد از جانب اداره به قراردادی مسترد می گردد.</p>	
<p>47.1 جریمه تأخیر به نرخ فی روز مندرج <b>شرایط خاص قرارداد</b> برای روزهای تأخیر محاسبه میگردد. در صورتیکه قراردادی موفق به انجام تمام یا قسمتی از کار امور ساختمان در زمان معینه آن نگردد، جریمه تأخیر مطابق حکم ماده سی و نهم قانون تدارکات و حکم یکصد و هشتم طرز العمل تدارکات، از پرداخت های قراردادی وضع میگردد. در صورتیکه مقدار جریمه تأخیر وضع شده بالغ بر 10 فیصد قیمت مجموعی قرارداد گردد، قرارداد مطابق ماده 35 <b>شرایط عمومی قرارداد</b> فسخ میگردد. پرداخت جریمه تأخیر تاثیری بر مسؤلیت های قراردادی ندارد.</p>	<p>ماده 47- جریمه تأخیر</p>
<p>47.2 در صورت تمدید تاریخ تخمینی تکمیل امور ساختمان بعد از پرداخت جریمه تأخیر، مدیر پروژه هرگونه اضافه پرداخت جریمه تأخیر توسط قراردادی را با تعدیل تصدیقنامه پرداخت بعدی، تصحیح می نماید.</p>	
<p>48.1 در صورت تکمیل امور ساختمانی پیش از تاریخ تخمینی تکمیل، مکافات به نرخ فی روز مندرج (به استثنای روزهای که پرداخت مکافات به نسبت سرعت در کار طبق دستور مدیر پروژه صورت گرفته است) <b>شرایط خاص قرارداد</b>، به قراردادی پرداخت میگردد. مدیر پروژه کار اجرا شده را که زمان اجرای آن هنوز فرا نرسیده است تصدیق می نماید.</p>	<p>ماده 48- مکافات</p>
<p>49.1 اداره پیش پرداخت را در مقابل تضمین بانکی غیر مشروط در فورم مربوط و از بانک قابل قبول اداره به مبلغ و اسعار معادل پیش پرداخت، به مبلغ و تاریخ مندرج <b>شرایط خاص قرارداد</b>، به قراردادی پرداخت می نماید. تضمین پیش پرداخت الی باز پرداخت پیش پرداخت اعتبار داشته، اما مبلغ تضمین پیش پرداخت بتدریج به اندازه باز پرداخت پیش پرداخت توسط قراردادی، کم میگردد. در پیش پرداخت تکتانه وضع نمیگردد.</p>	<p>ماده 49- پیش پرداخت</p>
<p>49.2 قراردادی پیش پرداخت را صرف برای پرداخت به تجهیزات، تأسیسات، مواد خام و مصارف تجهیز کردن لازم مشخص شده جهت اجرای قرارداد، استفاده می نماید. قراردادی جهت تثبیت استفاده پیش پرداخت بمنظور موارد فوق، کاپی های انوایس ها یا دیگر اسناد را به مدیر پروژه ارائه می نماید.</p>	
<p>49.3 پیش پرداخت از پرداخت های قابل پرداخت به قراردادی وضع می گردد. پیش پرداخت باز</p>	

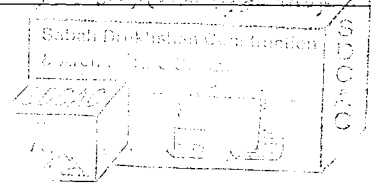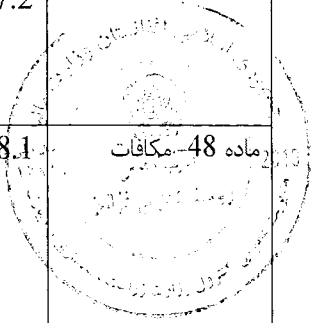

44


<p>پرداخت پیش پرداخت در بررسی ارزش امور ساختمان انجام شده، اختلاف، تعدیل قیمت، حادثه قابل جبران، مکافات، یا جریمه تأخیر، مد نظر گرفته نمی شود.</p>	
<p>50.1 داوطلب برنده در مدت 10 روز بعد از دریافت نامه قبولی آفر، تضمین اجرای مشخص شده در <b>شرایط خاص قرارداد</b>، را به شکل قابل قبول به اداره به اسعار قیمت قرارداد ارائه می نماید. تضمین اجرا به مدت (28) روز بعد از تاریخ صدور تصدیقنامه تکمیل، دارای اعتبار می باشد.</p>	<p>ماده 50- تضمینات</p>
<p>51.1 در صورت لزوم، مزد کار روزانه ارائه شده در آفر داوطلب برای محاسبه پرداخت مقدار اضافی کار که به اساس هدایت قبلی کتبی مدیر پروژه انجام یافته باشد، استفاده می گردد.</p>	<p>ماده 51 - مزد کار</p>
<p>51.2 قراردادی تمام امور ساختمانی قابل پرداخت تحت به اساس مزد کار را در فورمه های تأیید شده توسط مدیر پروژه ثبت می نماید. هر فورمه تکمیل شده در خلال (2) روز از جانب مدیر پروژه تصدیق و امضاء می گردد.</p>	
<p>51.3 پرداخت مزد کار صرف در صورت ارائه فورمه های امضاء شده، صورت میگیرد.</p>	
<p>52.1 قراردادی بمصرف خود، مسؤلیت رفع نواقص زیان یا خساره به امور ساختمانی یا مواد خام که در امور ساختمانی ترکیب میگردد را در مدت زمان میان تاریخ آغاز کار و ختم میعاد رفع نواقص در صورت که ناشی از اهمال یا فروگذاری قراردادی باشد را دارد.</p>	<p>ماده 52- مصارف ترمیم</p>
<p><b>ح. اختتام قرارداد</b></p>	
<p>53.1 قراردادی بعد از تکمیل امور ساختمانی از مدیر پروژه درخواست صدور تصدیقنامه تکمیل امور ساختمانی را نموده و مدیر پروژه بعد از تصدیق تکمیل امور ساختمانی، تصدیقنامه را صادر می نماید.</p>	<p>ماده 53- تکمیل</p>
<p>54.1 اداره در جریان (7) روز بعد از صدور تصدیقنامه تکمیل، ساحه و امور ساختمانی را تسلیم میگیرد.</p>	<p>ماده 54- تسلیمی</p>
<p>55.1 قراردادی قبل از ختم میعاد رفع نواقص، حساب مشرح مجموع پول قابل پرداخت به خود تحت این قرارداد را به مدیر پروژه ارائه می نماید. مدیر پروژه تصدیقنامه رفع نواقص را صادر و هر گونه پرداخت باقیمانده نهایی قراردادی را در جریان (56) روز که بعد از دریافت حساب مکمل و صحیح از جانب قراردادی تصدیق می نماید. در غیر آن، مدیر پروژه در جریان (56) روز جدول را که بیانگر تصحیحات و افزودی لازم را صادر می نماید. در صورت عدم قبول حساب نهایی که دوباره توسط قراردادی ارائه گردیده، مدیر پروژه تصمیم در مورد مبلغ قابل پرداخت به قراردادی تحت این قرارداد را اتخاذ و تصدیقنامه پرداخت را صادر می نماید.</p>	<p>ماده 55- حساب نهایی</p>
<p>56.1 در صورت لزوم، قراردادی نقشه ها و یا رهنمود های عملیاتی و مراقبت را در تاریخ مندرج <b>شرایط خاص قرارداد</b> ارائه می نماید.</p>	<p>ماده 56- رهنمود عملیاتی و مراقبت</p>
<p>56.2 در صورت عدم ارائه نقشه ها و یا رهنمود های عملیاتی و مراقبت در تاریخ مشخص شده <b>شرایط خاص قرارداد</b> از جانب قراردادی یا عدم تأییدی آن از جانب مدیر پروژه، مبلغ مشخص شده در <b>شرایط خاص قرارداد</b> از پرداخت های باقیمانده به قراردادی پرداخت نمیگردد.</p>	

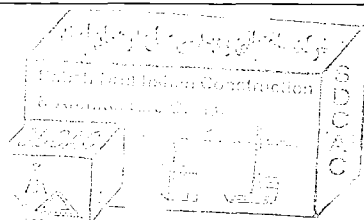
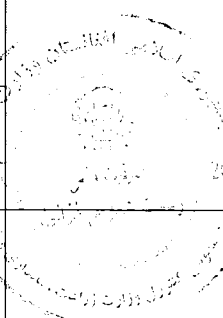
<p>57.1 قرارداد در اثر تخطی قراردادی از ایفای شرایط و تعهدات مندرج آن فسخ میگردد.</p>	<p>ماده 57- فسخ قرارداد</p>
<p>57.2 تخطی در قرارداد شامل موارد ذیل بوده اما محدود به آنها نمی باشد:</p> <p>1- قراردادی کار امور ساختمانی را به مدت (28) روز توقف در حالیکه این توقف کار امور ساختمان در پلان کاری فعلی نشان داده نشده و توقف از جانب مدیر پروژه تأیید نگردیده باشد؛</p> <p>2- مدیر پروژه دستور تأخیر امور ساختمان را داده و در جریان (28) روز انصراف از این دستور صورت نگرفته باشد؛</p> <p>3- در صورت افلاس و تصفیه قراردادی بدون حالات ادغام و تغییرات تشکیلاتی قراردادی</p> <p>4- با ارسال اطلاعیه توسط مدیر پروژه به قراردادی مبنی بر اینکه عدم رفع یک نقص مشخص نقض اساسی قرارداد بوده و قراردادی نتواند در ميعاد مشخص شده توسط مدیر پروژه، نواقص را رفع نماید؛</p> <p>5- قراردادی امنیت لازم را بصورت پیهم فراهم ننماید؛ و</p> <p>6- در صورتیکه مقدار جریمه تاخیر وضع شده بالغ بر 10 فیصد قیمت مجموعی قرارداد گردد.</p>	
<p>57.3 علرغم موارد فوق، اداره می تواند قرارداد را بصورت یکجانبه فسخ نماید.</p>	
<p>57.4 در صورت فسخ قرارداد، قراردادی کار امور ساختمان را فوراً متوقف داده و بعد از حصول اطمینان اینکه ساحه امن و بیخطر است، ساحه را در اسرع وقت ترک می نماید.</p>	
<p>58.1 در صورتیکه اداره تشخیص دهد که قراردادی در اعمال های فساد کارانه، تقلب، تبانی، اجبار، یا ایجاد موانع در پروسه تدارکات یا در اجرای قرارداد دخیل باشد، اداره بعد از صدور اطلاعیه (14) روزه به قراردادی، قرارداد را فسخ و قراردادی را از ساحه اخراج و بند 5 ماده 59 قابل تطبیق می باشد.</p>	<p>ماده 58- فساد و تقلب</p>
<p>58.2 در صورتیکه کارمند قراردادی در اعمال های فساد کارانه، تقلب، تبانی، اجبار، یا ایجاد موانع در جریان اجرای قرارداد دخیل باشد، کارمند مطابق بند 1 ماده 9 شرایط عمومی قرارداد، اخراج میگردد.</p>	
<p>58.3 اداره، داوطلب، قراردادی و قراردادی فرعی مکلف اند اصول عالی اخلاقی را در مراحل داوطلبی و اجرای قرارداد رعایت نمایند. روی این ملحوظ اصطلاحات آتی مفاهیم ذیل را افاده می نمایند:</p> <p>1- فساد: عبارت از درخواست، دریافت، دادن یا پیشنهاد به صورت مستقیم یا غیرمستقیم هرچیز با ارزشیکه به صورت غیرمناسب کارکردهای جانب دیگر<sup>5</sup> (کارمندان تدارکات) را تحت تاثیر قرار دهد.</p> <p>2- تقلب: ارتکاب هرگونه فروگذاری به شمول کتمان حقایق که عمداً و یا سهواً به منظور اغفال کارمندان تدارکات و مدیریت قرارداد جهت حصول منفعت مالی و غیر مالی و یا اجتناب از اجرای مکلفیت ها صورت گیرد.</p> <p>3- تبانی: عبارت از سازش میان دو یا بیشتر<sup>6</sup> داوطلبان و یا میان داوطلبان و کارمندان اداره که به منظور بدست آوردن مقاصد نامناسب به شمول تحت تاثیر قراردادن نادرست اعمال سائرین طرح گردیده باشد.</p> <p>4- اجبار: عبارت از تهدید و یا ضرر رسانیدن به کارمندان تدارکات و مدیریت قرارداد و یا سایر داوطلبان به منظور تحت تاثیر قراردادن اعمال آنان به صورت مستقیم یا غیر مستقیم می باشد.</p>	<p>679</p>

<sup>5</sup> به مقام رسم دولتی اطلاق میگردد. اصطلاح "منفعت" و "مکلفیت" مربوط به پروسه تدارکات یا اجرای قرارداد می باشد.

<sup>6</sup> به شرکت کنندگان پروسه تدارکات (بشمول مقامات دولتی) که قصد سازش یا کاهش سطح رقابت در پروسه تدارکات را داشته اند، اطلاق میگردد.

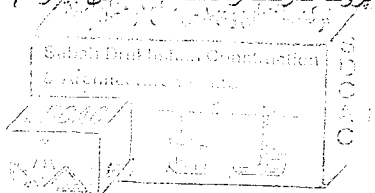

5- ایجاد اخلال و موانع: عبارت از تخریب، تزویر، تغییر یا کتمان اسناد و اظهارات نادرست در پروسه تدارکات و یا امور نظارتی مربوط می باشد.

اداره پیشنهاد اعطای قرارداد به داوطلب برنده ای را که مستقیماً یا از طریق نماینده مرتکب فساد، تقلب، تبانی، اجبار یا ایجاد اخلال و موانع در مراحل داوطلبی گردیده است لغو می نماید.


اداره در صورت ارتکاب فساد، تقلب، تبانی، اجبار و اخلال در مراحل تدارکات توسط کارمند اداره، موضوع را در اسرع وقت به مراجع ذیربط ارجاع می نماید.


اداره داوطلب یا قراردادی را در صورت ارتکاب اعمال مندرج فقره (1) ماده چهل و نهم قانون تدارکات از اشتراک در مراحل تدارکات محروم می نماید.


داوطلب، قراردادی و قراردادی فرعی مکلف است، زمینه تفتیش و بررسی حسابات، یادداشت ها و سایر اسناد مربوط به تسلیمی آفر و اجرای قرارداد را توسط مفتشین موظف از جانب اداره فراهم نماید.



698

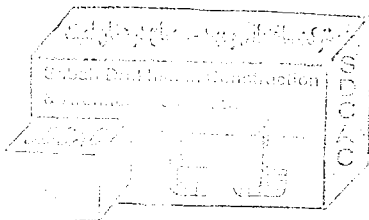
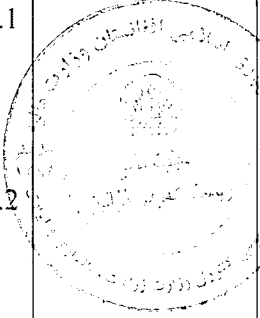
<p>58.4 هیچ نوع فیس، مکافات، تخفیف، تحفه، کمیشن، یا پرداخت دیگری مرتبط به پروسه تدارکات یا اجرای امور ساختمانی به استثنای آنهاییکه در آفر یا قرارداد ذکر باشد، اخذ یا داده نمی شود.</p>	
<p>59.1 در صورت فسخ قرارداد بدلیل تخطی توسط قراردادی، مدیر پروژه تصدیقنامه ارزش کار انجام شده را بعد از تفریق پیش پرداخت پرداخت شده الی تاریخ صدور تصدیقنامه و فیصدی قابل تطبیق بالای کار امور ساختمانی تکمیل نشده مطابق <b>شرایط خاص قرارداد</b>، را صادر می نماید. جریمه تأخیر اضافی قابل تطبیق نمی باشد. در صورتیکه مجموعه قابل پرداخت اداره به قراردادی کمتر از پیش پرداخت باشد، پس تفاوت آن قرض قابل پرداخت به اداره محسوب می گردد.</p> <p>59.2 در صورتیکه قرارداد بصورت یکجانبه از طرف اداره یا بدلیل تخطی قراردادی توسط اداره فسخ گردد، مدیر پروژه تصدیقنامه مبلغ کار انجام شده، بعد از تفریق پیش پرداخت اخذ الی تاریخ صدور تصدیقنامه را صادر می نماید.</p>	<p>ماده 59- پرداخت بمحض فسخ</p>
<p>60.1 در صورت فسخ قرارداد ناشی از قصور قراردادی، ملکیت تمام مواد خام در ساحه، تأسیسات، تجهیزات، کار امور ساختمانی مؤقت، و امور ساختمانی از ملکیت اداره می باشد.</p>	<p>ماده 60- ملکیت</p>
<p>61.1 در صورتیکه امکان انجام امور ساختمانی قرارداد از اثر بروز جنگ یا حادثه دیگری خارج از کنترل اداره یا قراردادی متأثر گردد، مدیر پروژه از عدم امکان انجام قرارداد تصدیق می نماید. قراردادی بعد از اخذ این تصدیقنامه به اسرع وقت کار را متوقف و ساحه را ترک و پرداخت به تمام کار انجام شده قبل از دریافت تصدیقنامه و کار ها تعهد شده قبلی که بعد از صدور تصدیقنامه انجام می یابد، صورت می گیرد.</p>	<p>ماده 61- عدم امکان تطبیق قرارداد</p>
<p>62.1 <u>حل منازعه بطور دوستانه:</u> 1- اداره و قراردادی حد اکثر تلاش خویشرا جهت حل منازعات بطور دوستانه که ناشی یا مرتبط به قرارداد یا تفسیر آن باشد، انجام میدهند.</p> <p>64.1 <u>مرجع حل و فصل منازعات:</u> 2- در صورتیکه به باور قراردادی تصمیم مدیر پروژه خارج از صلاحیت او تحت قرارداد یا تصمیم اتخاذ شده غلط باشد، قراردادی در جریان (14) روز بعد از دریافت اطلاع کتبی از تصمیم مدیر پروژه، موضوع را به مرجع حل و فصل منازعات مندرج <b>شرایط خاص قرارداد</b> راجع میسازد.</p> <p>64.2 <u>حکمیت:</u> 3- در صورت عدم قناعت هر جانب از تصمیم مرجع حل و فصل منازعات یا عدم اتخاذ تصمیم مرجع حل و فصل منازعات در جریان (28) روز از ارجاع منازعه، هر جانب می تواند در جریان (28) روز از تصمیم خویش مبنی بر ارجاع موضوع به محاکم ذیصلاح مطلع سازند.</p>	<p>ماده 62- حل منازعه</p> 

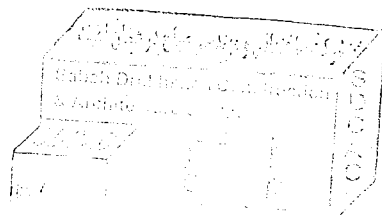

697



دکرهني، اوبولگولو او مالداري وزارت  
وزارت زراعت، آبياري و مالداري

د افغانستان اسلامي جمهوري دولت  
دولت جمهوري اسلامي افغانستان



Islamic Republic of Afghanistan  
Ministry of Agriculture, Irrigation and Livestock

معينيت مالي و اداري

رياست تهيه و تداركات

آمریت تداركات امور ساختماني

مدیریت عمومی تداركات امور ساختماني

تاریخ: ۱۳۹۷/۱/۱

شماره: (۵۴۴)

نامه قبولی آفر

از: ریاست تهیه و تداركات وزارت زراعت، آبیاري و مالداري

آدرس: جمال مینه ناحیه سوم کابل افغانستان

به: شرکت ساختمانی و مهندسی صباح درخشان دارنده جواز نمبر (D-25888)

آدرس: خانه 126، سرک 2، کارته نو، ناحیه 8، مرکز کابل، کابل

این نامه قبولی آفر به تاسی از ماده بیست و سوم قانون تداركات و حکم هشتماد و پنجم طرز العمل تداركات صادر و بموجب آن اطلاع داده میشود که آفر ارایه شده شما مؤرخ 1397/12/15 برای پروژه بازسازی حوض آبگیر و دیوار محافظوی جوی شاه قاسمی واقع ولسوالی پشتون کوت ولایت فاریاب به قیمت مجموعی 1,883,931.00 - افغانی (یک میلیون و هشتصد و هشتماد و سه هزار و نه صد و سی یک افغانی) اعطا نماید. طوریکه در مطابقت با دستور العمل برای داوطلبان مندرج شرطنامه مربوطه تدقیق و تصحیح شده است توسط این اداره قبول گردیده است. لذا از شما تقاضا میگردد الی مدت ده (10) روز تقویمی از تاریخ صدور این نامه، در مطابقت به مواد فوق الذکر قانون و طرز العمل تداركات و مواد بیست و هشتم قانون و حکم هفتاد و هشتم طرز العمل تضمین اجرای قرارداد را طوریکه در شرطنامه مربوطه درج گردیده، به اداره تسلیم نمایید. در غیر آن در مطابقت به ماده بیست و نهم قانون تداركات، تضمین آفر شما قابل استرداد نخواهد بود.

مشخصات تداركات / قرار داد: پروژه بازسازی حوض آبگیر و دیوار محافظوی جوی شاه قاسمی واقع ولسوالی پشتون کوت ولایت فاریاب
شماره تشخیص تداركات: MAIL/PD/NCB/W/124/98
قیمت مجموعی: 1,883,931.00 افغانی (یک میلیون و هشتصد و هشتماد و سه هزار و نه صد و سی یک افغانی)
نوعیت تضمین اجرای قرار داد: تضمین بانکی و غیر مشروط باشد
مقدار تضمین اجرای قرار داد: پنج فیصد (95000) افغانی - به مدت 4.5 ماه تضمین اجرا ارائه گردد.
زمان عقد قرار داد: بعد از ارائه تضمین حسن اجرا قرار داد عقد می گردد.
مکان عقد قرار داد: ریاست تهیه و تداركات

همچنین غرض مطالعه و مزید معلومات شما، موافقتنامه قرارداد ضمیمه این نامه به شما ارسال گردید.


نام و تخلص: محمد الله "ساجل"

وظیفه: رئیس تهیه و تداركات


امضاء و تاریخ

کاپی:

به دوسیه مربوطه

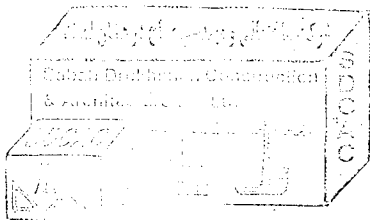



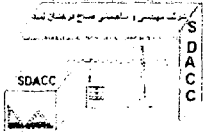

Islamic Republic of Afghanistan  
 Ministry of Commerce and Industries


Business License

Handwritten signature and stamp of Sabahi Dorokhshan Construction and Architectural Company (SDCAC).

Handwritten signature: *Sabah Dorokhshan*

Official circular stamp of the Ministry of Commerce and Industries, Afghanistan, dated 2019.

Address: House # 126, Street # 2, Kart-e-naw, Kabul, Afghanistan  
 Email:  
 Cell: 0799021771 - 0744326616 -

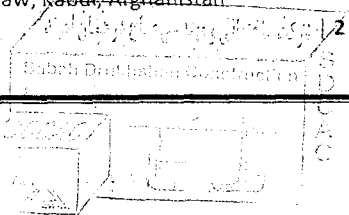



د افغانستان اسلامي جمهوریت  
وزارت زراعت، آبیاری و مالداري

د افغانستان اسلامي جمهوریت  
وزارت زراعت، آبیاری و مالداري



**Islamic Republic of Afghanistan**  
**Ministry of Agriculture, Irrigation & Livestock**

معینیت آبیاری و منابع طبیعی  
ریاست آبیاری  
امریت انجنیري

Province : Faryab  
District : Pashton Kot  
Village : Zer-e-Pul Hamaki  
Project : Sha Qaseme Intake and Protectoin Wall

فاریاب :  
پشتون کوت :  
زیریل همکی :  
آبیرونیوار محافظوی جوی شاه قاسمی :

ملاحظه	قیمت تخمینی مجموعی به افغانی	قیمت تخمینی قیات به افغانی	حجم	واحد	تفصیل امور
	149846	200	749.23	متر مکعب	کندن کاری برای تهدابها
	1464450	2500	585.78	متر مکعب	سنگ کاری با مصالحه نسبت 1:4 مطابق به مشخصات نقشه
	75687	150	504.58	متر مربع	هنگاف کاری بامصالحه نسبت 1:3
	11700	15000	0.78	متر مکعب	کانکریٹ سیخ دار باترکیب نسبت 1:1.5:3
	100,000	5000	20	متر مکعب	کانکریٹ بدون سیخ باترکیب نسبت 1:1.5:3
	20,000	20,000	1	پایه	دروازد آبیگیر مکمل الاسباب مطابق نقشه
	62248	200	311.24	متر مکعب	کاری عقب دیوارها توسط مواد محلی باکمپکشن آن
	1883931				مجموع قیمت تخمینی به افغانی

قرار شرح فوق جدول برآورد اول امور کاری پروژه ( آبیرونیوار محافظوی جوی شاه قاسمی ) ولسوالی پشتون کوت ولایت فاریاب غرض اجراءات بعضی ترتیب و تقدیم است.


انجنیر سالار (اکیر) :

عبدالرحمن انجنیر دیزاین :

نرمان انجنیر برآورد :

انجنیر سالار


عبدالرحمن

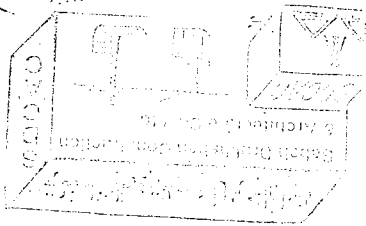

Handwritten signature

Handwritten signature

Handwritten signature

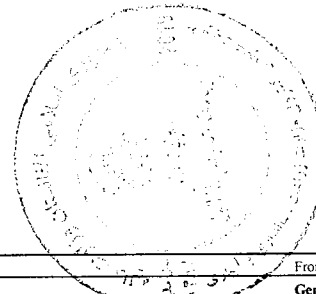

پروژه بازسازی حوض آبگیر و دیوار محافظوی جوی شاه قاسمی واقع ولسوالی پشتون کوت ولایت فاریاب

Contractor: Sabah Darakhshan Construction Company (SDCAC)

Date: 1/5/2019

Item No.	Work Description	Unit	Quantity	Planned Start Date	Planned Finish Date	Action Work	From 1/May/2019 to 15/Aug/2019																											
							General Work Plan of May-2019																											
							5	10	15	20	25	30	35	40	45	50	55	60	65	70	75	80	85	90	95	100	105	110	115	120	125	130	135	
1	کندن کاری برای تپه‌ها	Cum	749.23	01-May-19	30-May-19																													
2	سنگ کاری یا مصالحه سمت 1: مطابق به نقشه و مشخصات	Cum	585.78	15-May-19	30-Aug-19																													
3	هنگام کاری به مصالحه سمتی 1:3	Cum	504.56	01-Jul-19	30-Aug-19																													
4	کانکریٹ ریزي سبخ دار یا ترکیب نسبت 1:1.5:3	Cum	0.78	01-Aug-19	30-Dec-18																													
5	کانکریٹ ریزي بنوں سبخ یا ترکیب نسبت 1:1.5:3	Cum	20.00	01-Jul-19	30-Aug-19																													
6	ذروازه آبگیر مکمل الاسباب مطابق نقشه و مشخصات	Cum	1.00	01-Aug-19	30-Aug-19																													
7	پرکاری عقب دیوار ها توسط مواد محلی یا کپکشن	Cum	311.24	01-Aug-19	15-Sep-19																													

2/5/19


Not We Planned work of TheSub-project MAIL/PD/NCBAW/124/98



Prepared by: Eng. Naqibullah P.M of SDCAC

Signature:

Approved by:

Signature:

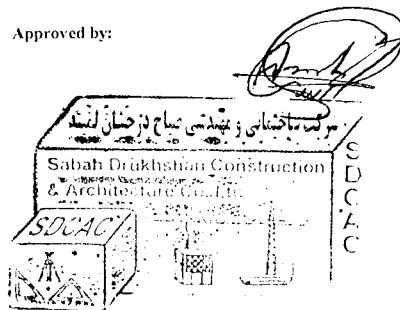

 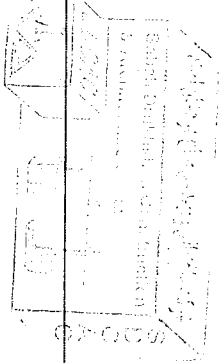

# ISLAMIC REPUBLIC OF AFGHANISTAN

Ministry of Agriculture, Irrigation and Livestock

**MAIL**

IRRIGATION DIRECTORATE


Engineering Department

Project name: Sha Qasimee intake & protection Wall

Province: Faryab

District : phashten kot

Village: Zer -e- Pul Hamaki

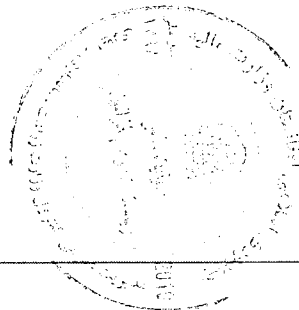

Kabul, Afghanistan

19/2/2018

30/11/ 1396

# GENERAL REQUIREMENT FOR THE CONSTRUCTION OF IRRIGATION STRUCTURES

## GENERAL NOTES:

### SURVEYING:

BENCH MARKS COORDINATES TABLE				
Point #	Northing	Easting	Elevation	Description
1	3968639.00	646599.75	862.00m	BM-1
12S	3968714.42	646489.36	858.20m	BM-2
136	3968667.20	646550.57	859.29m	BM-3

### Hydraulic Data:

The Hydraulic design usually involves a general procedure that is essentially the same for each case. Some of the basic components inherent in the design of any hydraulic structure include data: surveys of existing characteristics, estimates of future characteristics, engineering design criteria, discharge estimates, structure requirements and constraints and receiving facilities.

#### 1. Site hydraulic Data:

•  $Q_{max} = 70 \text{ cumecs}$  Command area = 20hc  
 $V_{max} = 3 \text{ m/s} > 2.5 \text{ m/s}$ .


2. CANAL Data  
 $V = 70 < 2.5$   $Q = 70 \text{ cumecs}$

### Abbreviations :-

- R.B = River Bed
- MWL = Maximum Water Level
- RCL = River Center line
- EWL = Existing Water Level
- TP.Wall = Top of Wall
- B.C = Bed of Canal
- C.C = Center of canal
- Tp.C = Top of Canal

## GENERAL Specifications:

1. All elevations given in Meter, are based on the local benchmarks as shown on the site plan.
2. All dimensions are in Centimeter unless otherwise shown.
3. All Masonry Cutoff Wall should be with mortar 1:4
4. Bitumen should be used in all construction joints.
5. All Plain Cement concrete should be 1:2:4 (M 150) or as specified.
6. Provide construction joint for stone masonry wall at 15-20m.
7. Shuttering can be removed after :
  - Side of beams, walls, columns 16-24 hours
  - Forms from beneath the slabs (spanning up to 6m) 14 days
  - Forms from beneath the slabs (spanning above 6m) 28 days
8. Height and length of retaining wall should be adjusted to site condition .
9. During the cold weather, concreting should be stop or the contractor has to consider the cold wether concreting procedure.
10. Weight per unit volume of concrete  $W = 2400 \text{ kg/m}^3$
11. Concrete design based on a compressive strength of  $f_c = 200 \text{ kg/cm}^2$  or as specified.
12. The Max slump should be between 5-7.5 cm.
13. Mixer machine and vibrator must be used in all RCC casting .
14. Stone pitching shall comprise 300 mm size stones minimum, and packing stone of 100 mm size minimum for wedging and to fill gaps under the pitching stone.
15. Stone masonry work with mortar, mortar ratio cement : sand ( 1 : 4 )
16. Construction joints shall be located where show non the Drawings or permitted by the Supervisor.
17. All mortar for pointing 1:3 , stone masonry 1:4 and RCC 1:1.5:3 (M:200)
18. Placing and/or finishing concrete at night shall be with adequate lighting and by written permission of the Supervisor.
19. Minimum clear cover to main reinforcement bar :
  - a) for RCC elements :
    - bottom bar: 5 cm
    - Side bar: 5 cm
  - b) Members permanently exposed to water/soil: 7.5 cm
20. All exposed surfaces to water of stone masonry should be pointed.
21. Location of the structure, setting out and elevations to be confirmed by the Engineer before construction.
22. The contractor shall construct and maintain all necessary channels, diversions and other temporary works necessary to ensure that irrigation water supplies are not interrupted during construction works.
23. Site engineer should check all design and existing elevations and adjust the structure according to the site because the river bed is changing season by season and the bed is scoured.

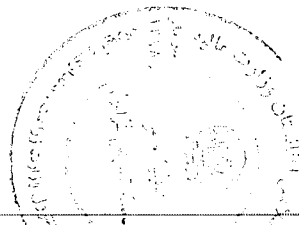

Islamic Republic of Afghanistan  
 Ministry of Agriculture, Irrigation and Livestock  
 Irrigation Directorate  
 Engineering Department

SURVEYED BY **Eng. Samandar hotak**  
**Eng Yunos**  
 DRAWN BY **Eng. Abdulrahman**  
 DESIGNED BY **Eng. Abdulrahman**

REVIEWED BY **Eng. Waheedullah**  
 CHECKED BY **Eng. Salur**  
 APPROVED BY

SCALE  
 DATE **19/2/2018**  
 REVISION NO

Not to scale  
 PROVINCE **Faryab**  
 DISTRICT **Pashton Kot**  
 VILLAGE **Zer-e- Pul Hamak**

PROJECT NAME: **Sha Gasamee Intake & Protection Wall**  
 DRAWING TITLE: **GENERAL NOTES:**


SHEET NO **05**

SCALE

# INDEX SHEET

SHEET No.	DRAWING TITLES	REMARKS
1	INDEX SHEET	
2	GENERAL REQUIREMENT OF MATERIALS	
3	SITE PLAN	
4	PLAN	
5		
6	Sections	
7	B-B	
8	Location of construction on Section(B-B)	
9	Location	
10	Location of construction on Section(D-D)	
11	Location	
	Section	
	construction	
	on	
	long	
	section	

6-10

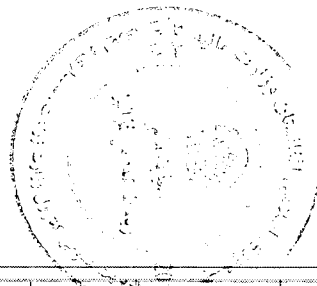

Islamic Republic of Afghanistan  
Ministry of Agriculture, Irrigation  
Irrigation Directorate

SURVEYED BY: **Eng. Samandar hotak**  
**Eng Yunos**  
DRAWN BY: **Eng. Abdulrahman**



REVIEWED BY: **Eng. Waheedullah**  
CHECKED BY: **Eng. Salar**

SCALE: **Not to scale**  
DATE: **19/2/2018**

PROVINCE: **Faryab**  
DISTRICT: **Pashton Kot**

PROJECT NAME: **Sha Qaseme Intake & Protection Wall**



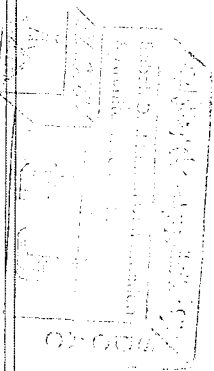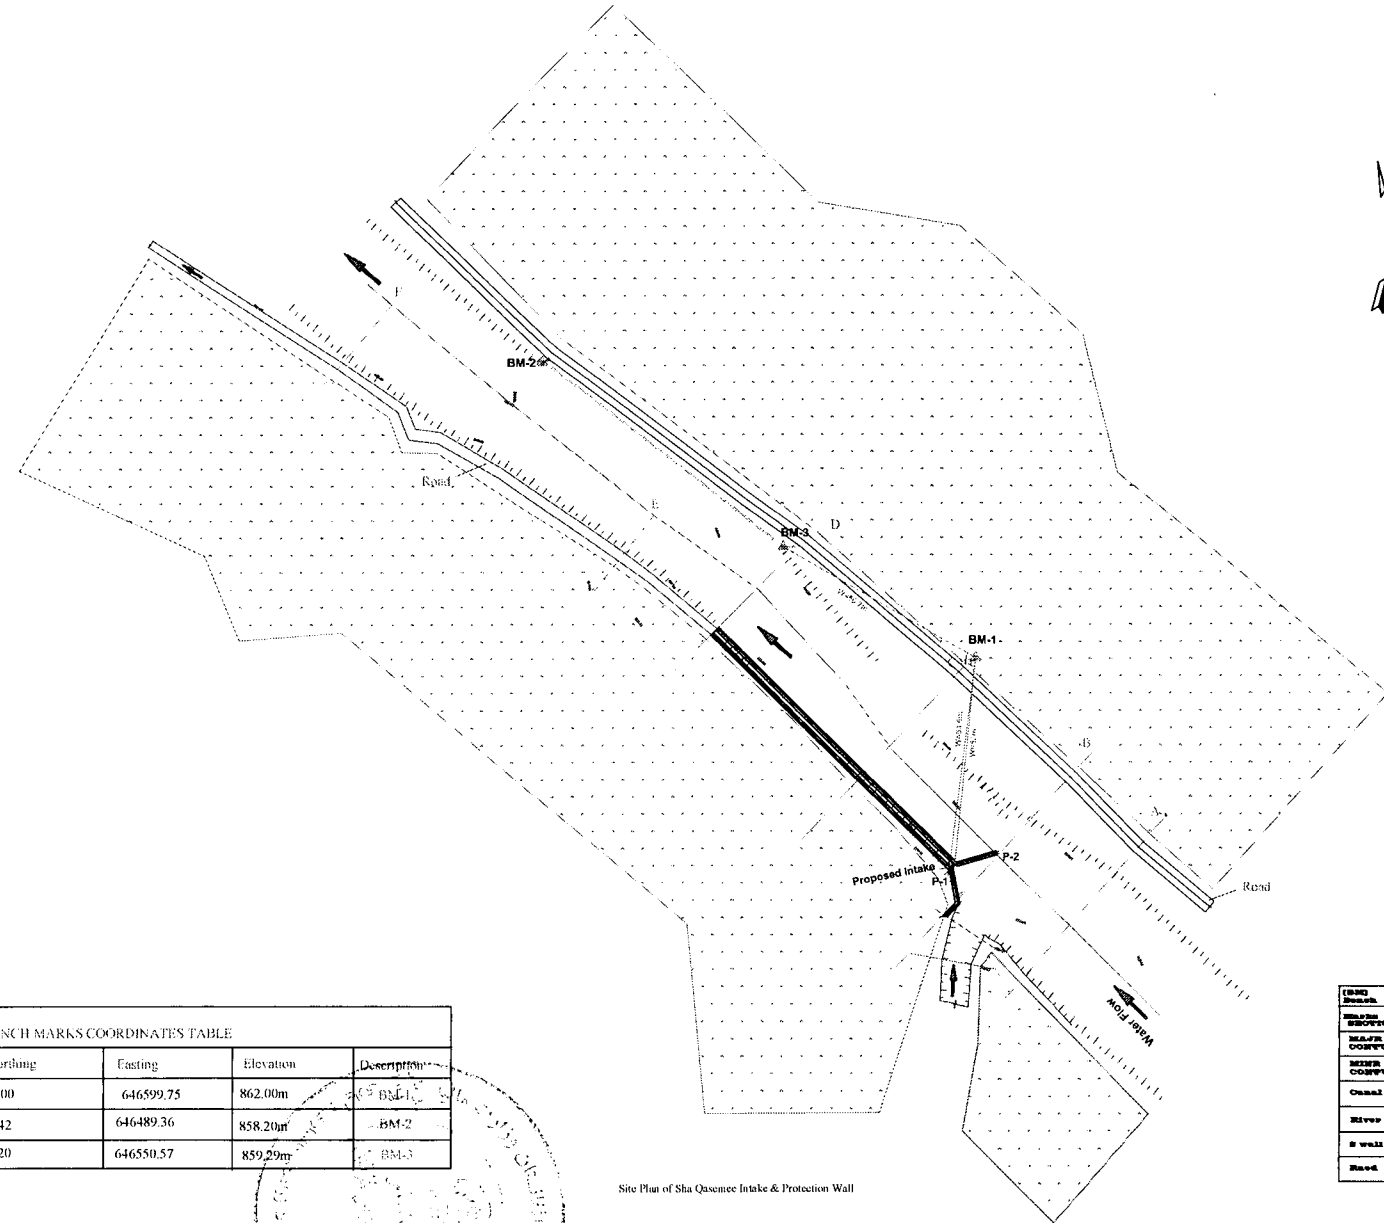

637

BENCH MARKS COORDINATES TABLE				
Point #	Northing	Easting	Elevation	Description
1	3968639.00	646599.75	862.00m	BM-1
128	3968714.42	646489.36	858.20m	BM-2
176	3968667.20	646550.57	859.20m	BM-3

ROAD	
SECTION	
CONCRETE	
CONCRETE	
Channel	
River	
Wall	
Bank	

Site Plan of Sha Qasamee Intake & Protection Wall

Islamic Republic of Afghanistan  
 Ministry of Agriculture, Irrigation and Livestock  
 Irrigation Directorate  
 Engineering Department  
 KABUL

SURVEYED BY: Eng. M Yunus  
 DRAWN BY: Eng. Abdulrahman amin  
 DESIGNED BY: Eng. Abdulrahman amin



REVIEWED BY: Eng. Waheedullah  
 CHECKED BY: Eng. Salar  
 APPROVED BY:

SCALE: Not to scale  
 DATE: 2018-2-19  
 REVISION NO: Revised  
 PROVINCE: Faryab  
 DISTRICT: Pash-ton Kot  
 VILLAGE: Zer-e-Pul Hamage

PROJECT NAME: Sha Qasamee Intake & Protection Wall  
 DRAWING TITLE: Site Plan



SCALE

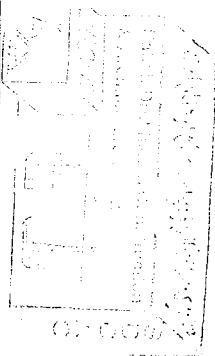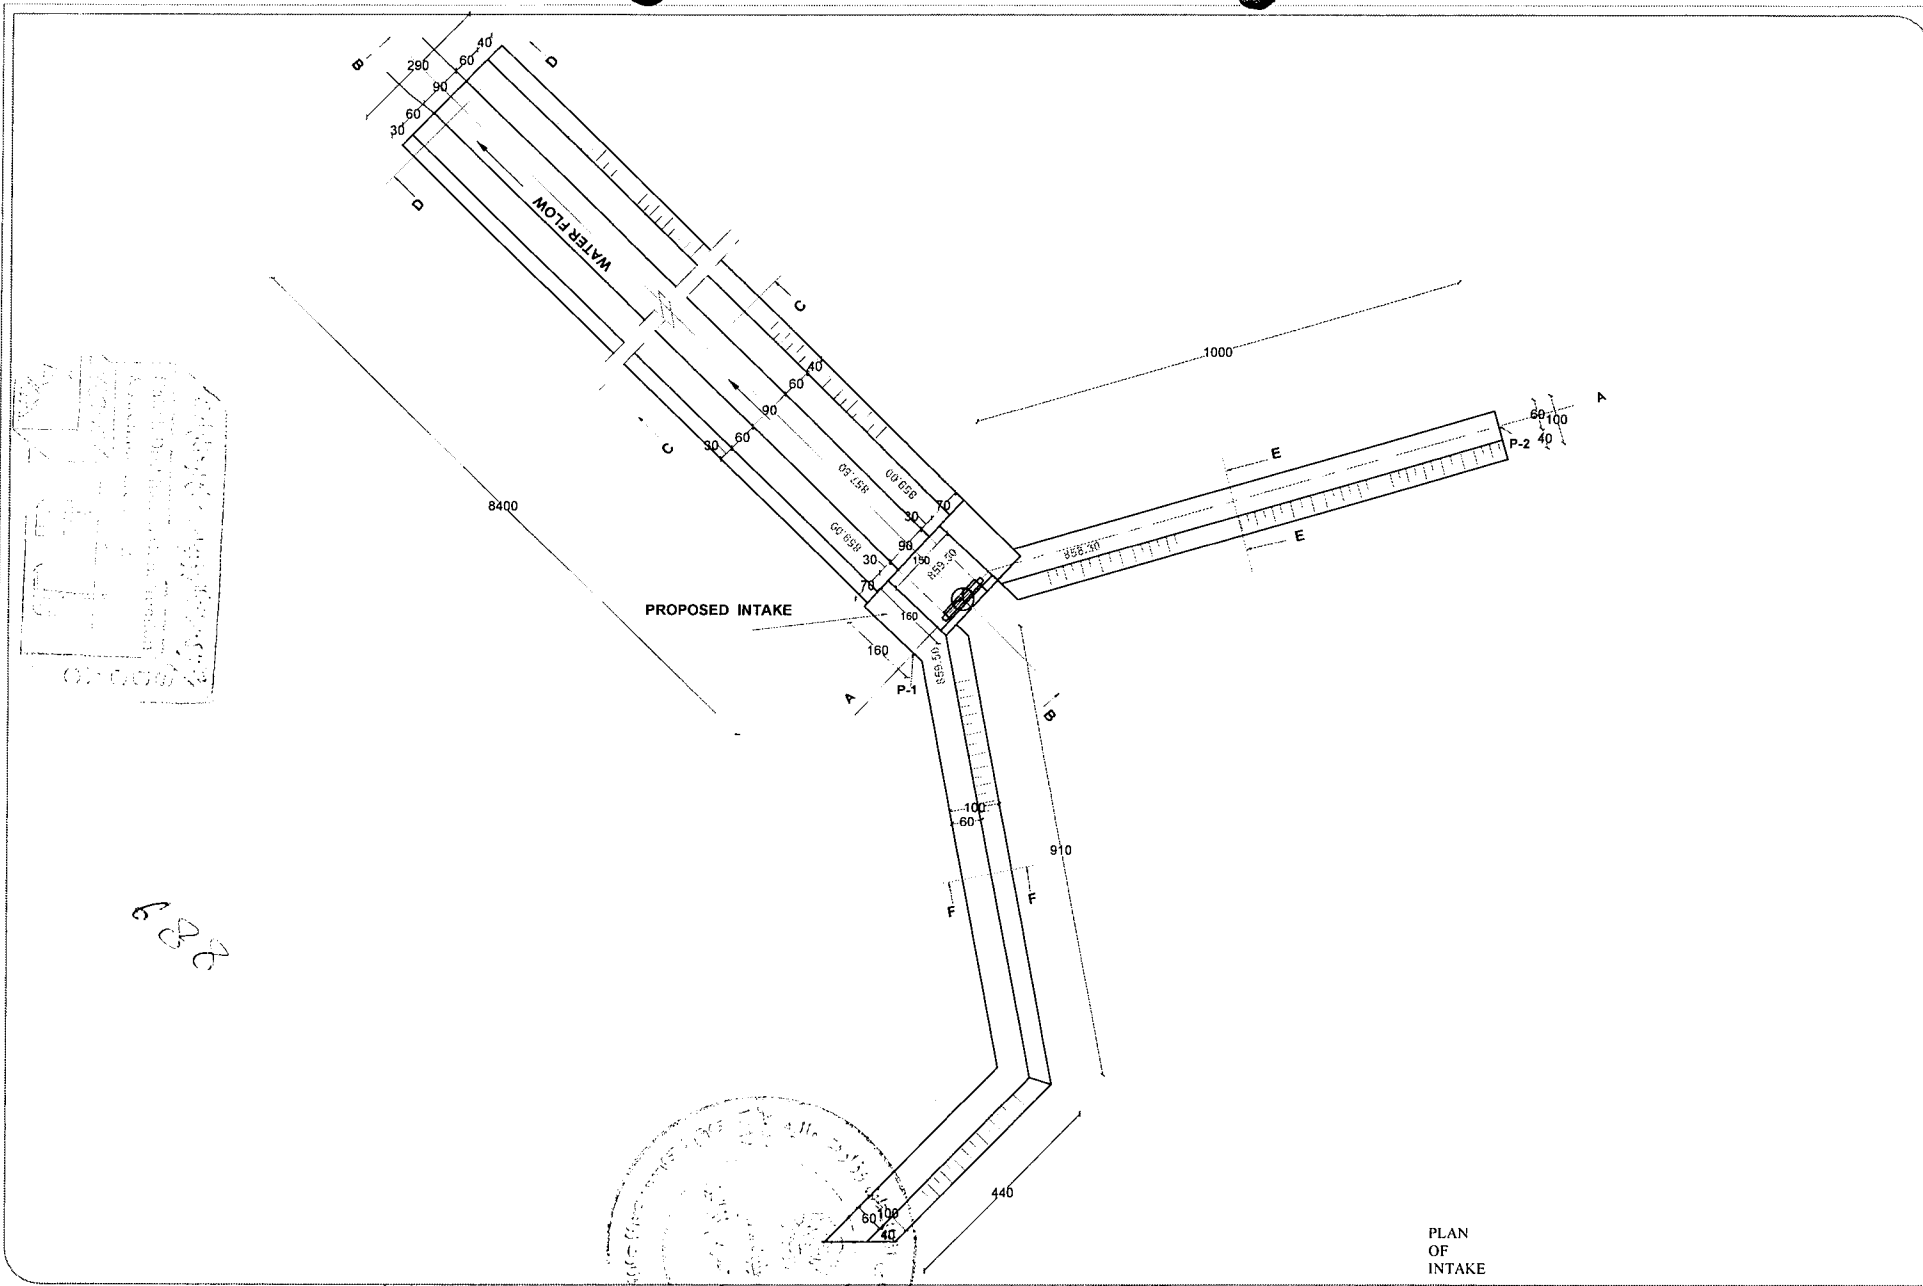

Handwritten signature or initials.



PLAN OF INTAKE

Islamic Republic of Afghanistan Ministry of Agriculture, Irrigation and Livestock Irrigation Directorate Engineering Department KABUL	SURVEYED BY	Eng. Samandar hotak Eng. Yunos	REVIEWED BY	Eng. Waheedullah	SCALE	Not to scale	PROVINCE	Faryab	PROJECT NAME:	Sha Qaseme Intake & Protection Wall
	DRAWN BY	Eng. Abdulrahman amin	CHECKED BY	Eng. Salar	DATE	19/2/2018	DISTRICT	Pashton Kot	DRAWING TITLE:	PLAN
	DESIGNED BY	Eng. Abdulrahmanamin	APPROVED BY			Revised	VILLAGE	Zer-e- Pul Hamaki		OF



SCALE



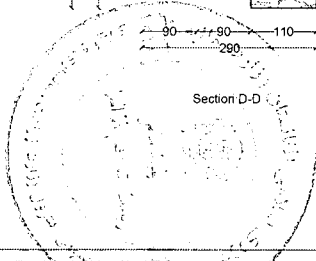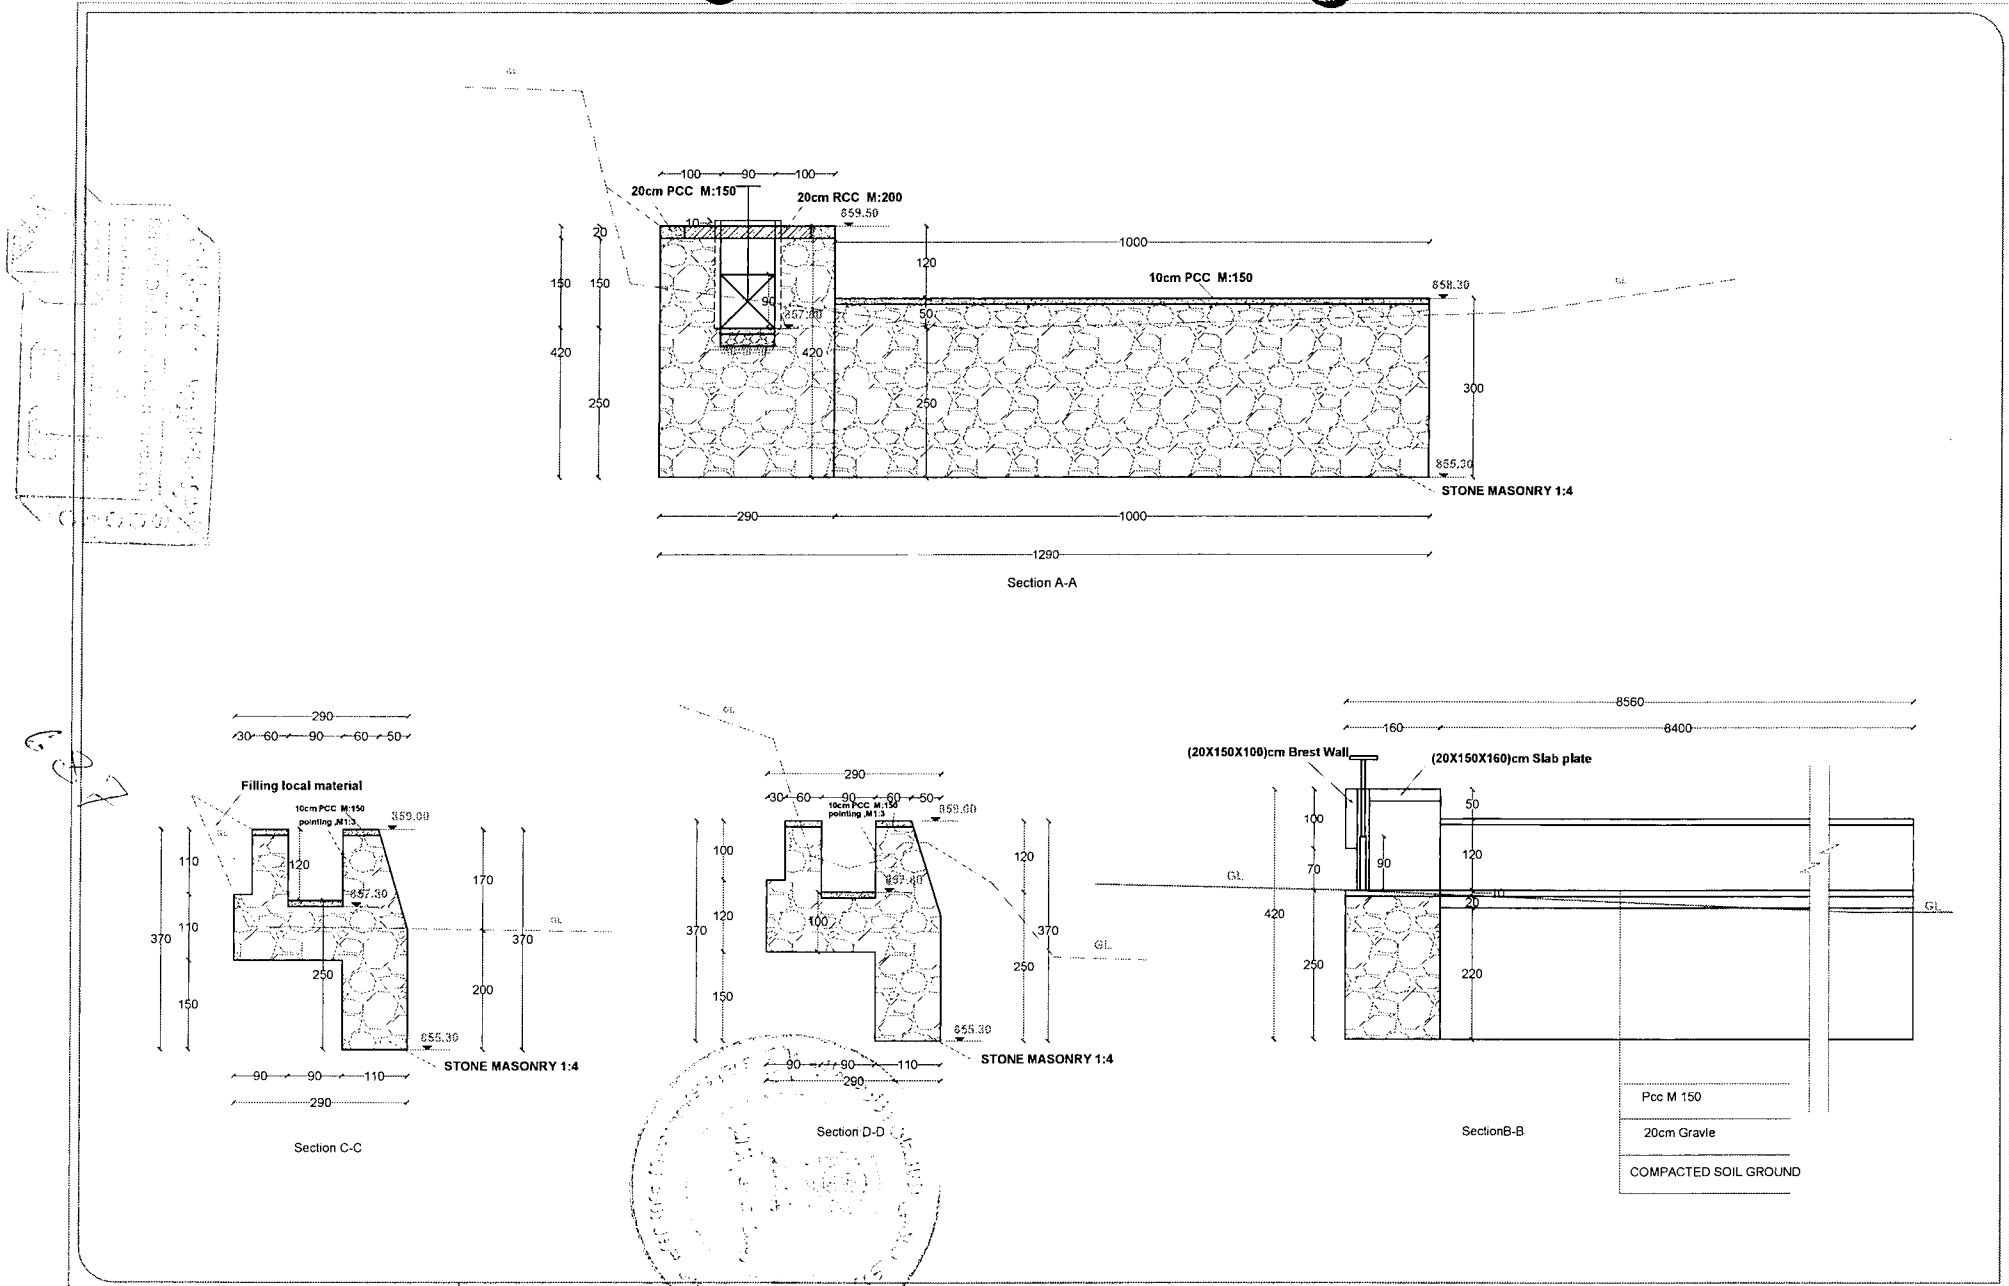


Islamic Republic of Afghanistan Ministry of Agriculture, Irrigation and Livestock Irrigation Directorate, Engineering Department KABUL	SURVEYED BY	Eng. Samandar hotak Eng Yunos	REVIEWED BY	Eng. Waheedullah	SCALE	Not to scale	PROVINCE	Faryab	PROJECT NAME:	Sha Qaseme Intake & Protection Wall
	DRAWN BY	Eng. Abdulrahman amin	CHECKED BY	Eng. Salar	DATE	19/2/2018	DISTRICT	Pashton Kot	DRAWING TITLE:	
	DESIGNED BY	Eng. Abdulrahmanamin	APPROVED BY			Revised	VILLAGE	Zer-e- Pul Hamaki		

Sactions  
B-B




SCALE

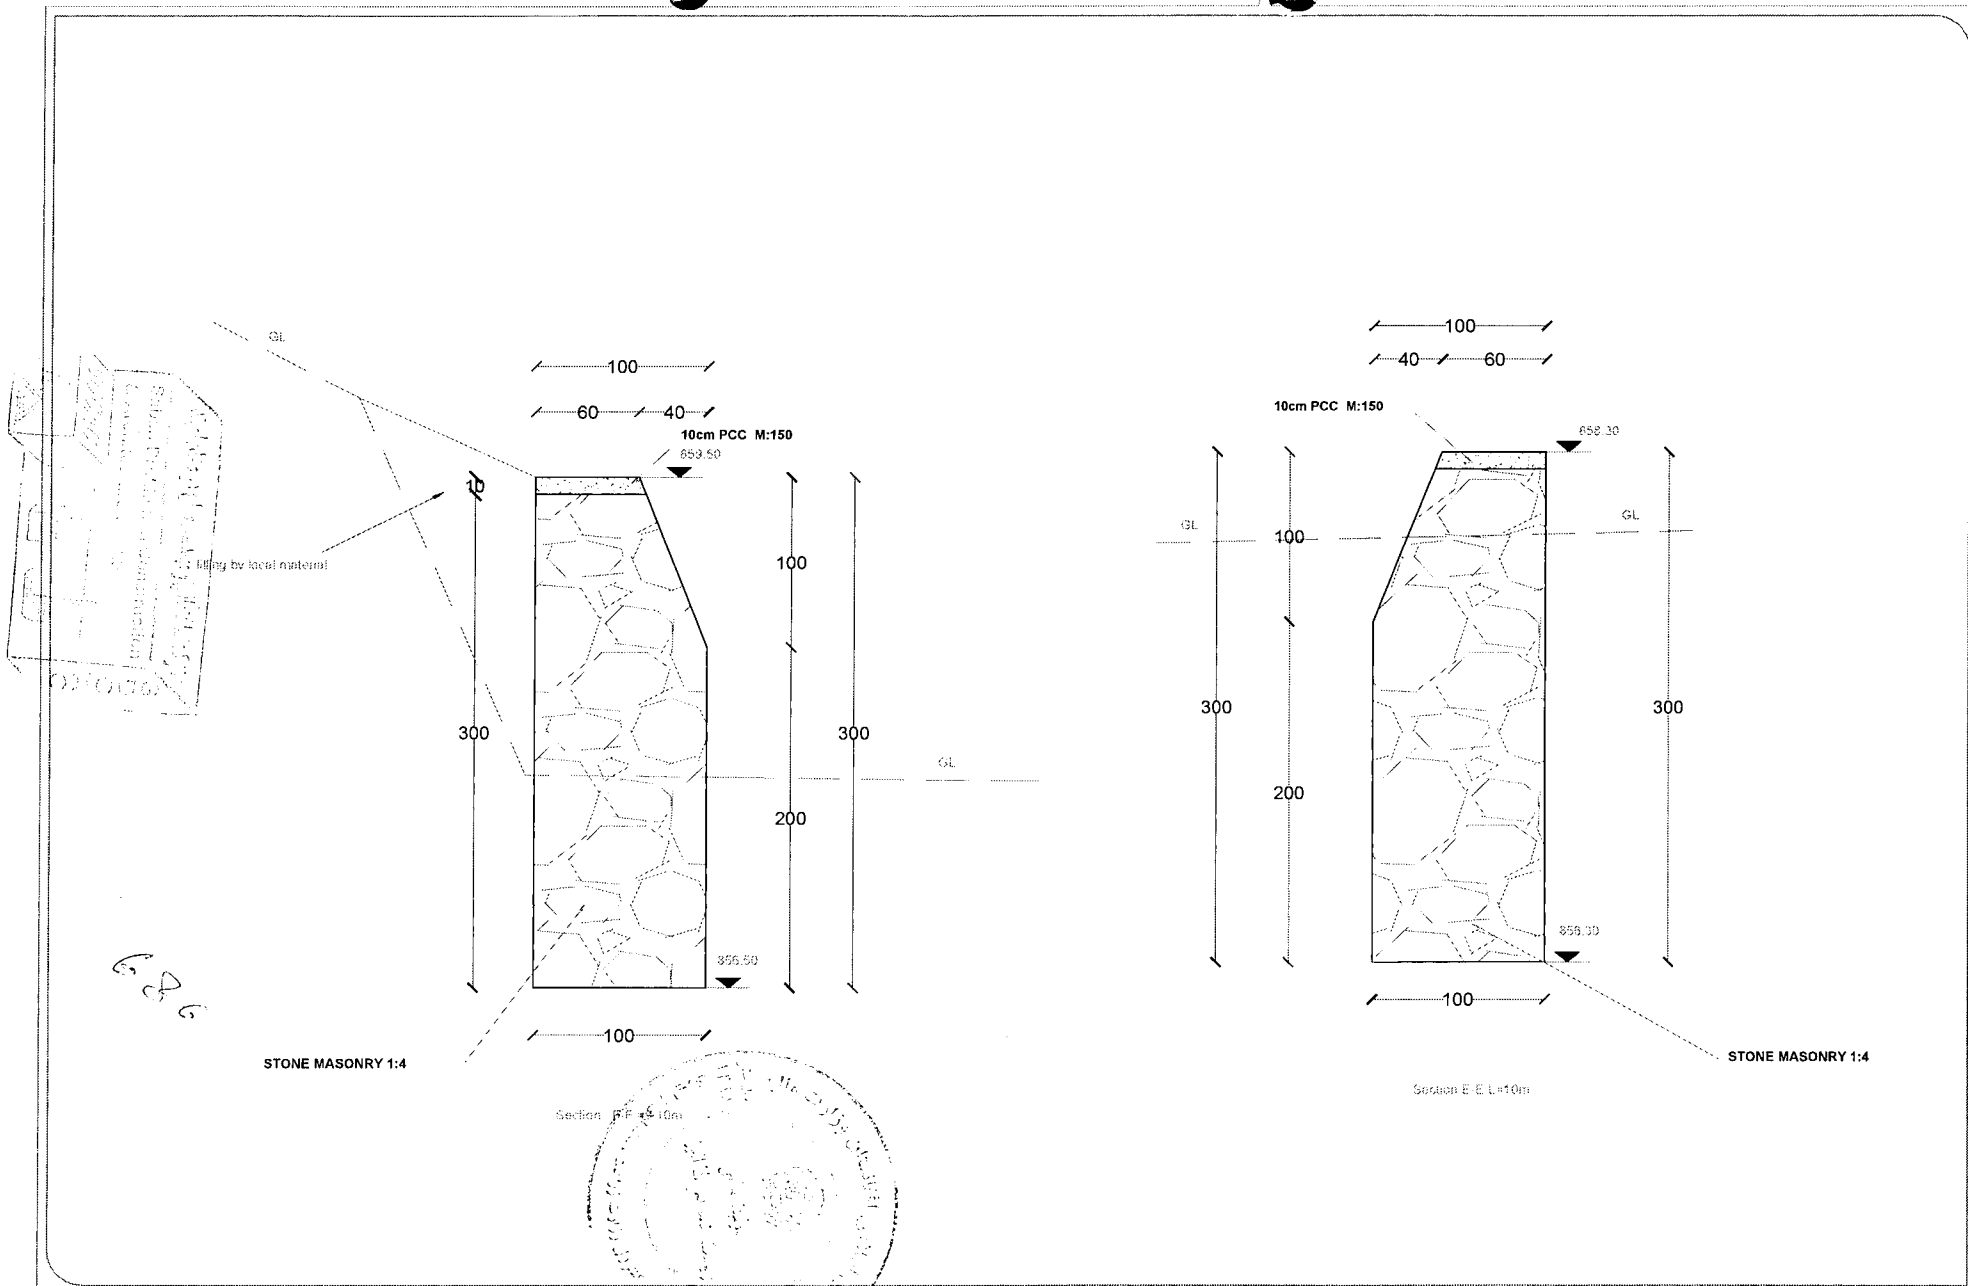

Islamic Republic of Afghanistan  
 Ministry of Agriculture, Irrigation and Livestock  
 Irrigation Directorate  
 Engineering Department  
 KABUL

SURVEYED BY **Eng. Samandar hotak**  
**Eng Yunos**  
 DRAWN BY **Eng. Abdulrahman amin**  
 DESIGNED BY **Eng. Abdulrahmanamin**

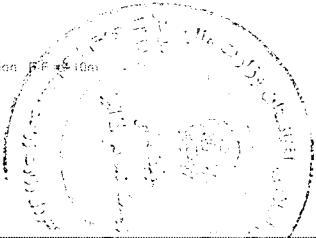






REVIEWED BY **Eng. Waheedullah**  
 CHECKED BY **Eng. Salar**  
 APPROVED BY

SCALE **Not to scale**  
 DATE **19/2/2018**  
 Revised


PROVINCE **Faryab**  
 DISTRICT **Pashton Kot**  
 VILLAGE **Zer-e- Pul Hamaki**

PROJECT NAME: **Sha Qaseme Intake & Protection Wall**  
 DRAWING TITLE: **Sactions**  
**E-E**

SCALE: 1:100

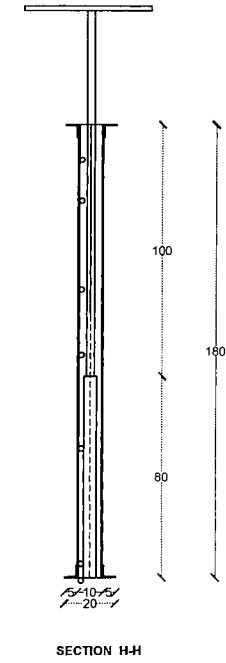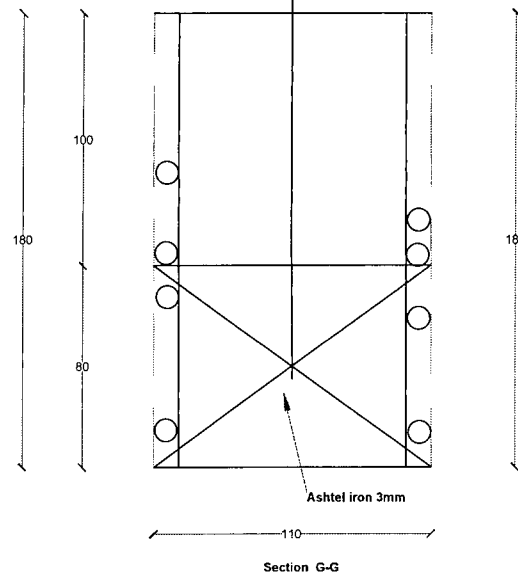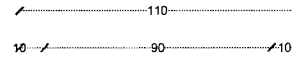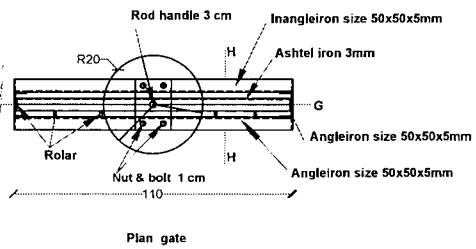
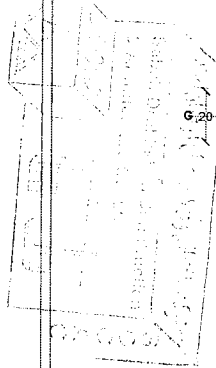


6.2.5

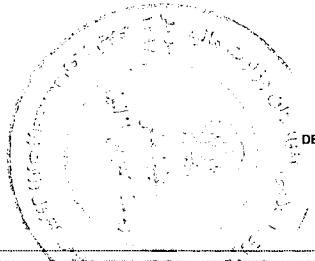


DETAIL - A

Islamic Republic of Afghanistan Ministry of Agriculture, Irrigation and Livestock Irrigation Directorate Engineering Department	SURVEYED BY	Eng. Samandar hotak Eng. Yunos	REVIEWED BY	Eng. Wahidullah	SCALE	Not to scale	PROVINCE	Faryab	PROJECT NAME:	Sha Qaseme Intake & Protection Wall	SHEET NO 	SCALE:
	DRAWN BY	Eng. Abdulrahman amin	CHECKED BY	Eng. Salar	DATE	19/2/ 2018	DISTRICT	Pashton Kot	DRAWING TITLE:	DETAIL - A		
	DESIGNED BY	Eng. Abdulrahman amin					VILLAGE	Zer-e- Pul Hamaki				

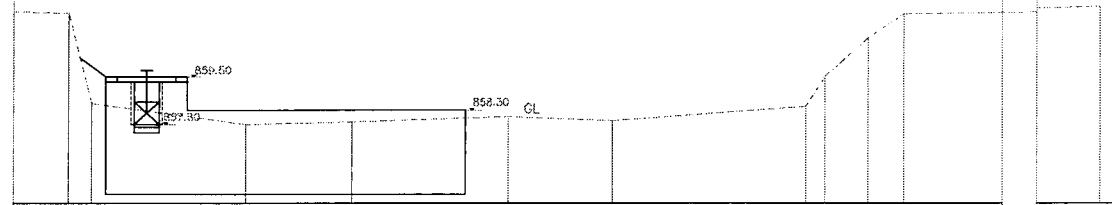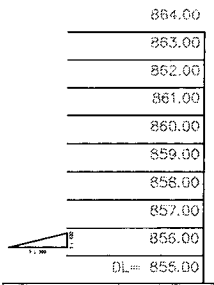


Slope												
Description	AC	TP.R	BD.R	BD.R	BD.R	R.CL	BD.R	BD.R	MWL	TP.P	N	N
Elevation	862.79	861.79	858.58	857.83	857.92	858.10	857.96	858.47	859.53	860.91	861.75	862.03
Accumulated Distances	0.00	17.59	18.40	23.88	27.66	33.02	37.11	44.09	44.78	46.33	47.82	69.59
Distance	0.00	5.04	0.82	5.48	3.82	5.64	3.80	6.88	0.68	1.55	1.28	7.05
Station	11.00	13.00	16.00	19.00	14.00	10.00	9.00	8.00	7.00	6.00	5.00	2.00

Section B-B

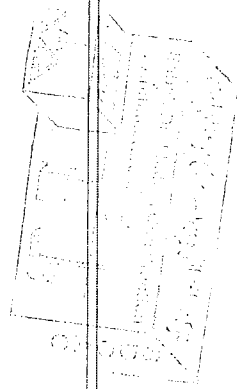

Handwritten notes or initials, possibly '11.00'.

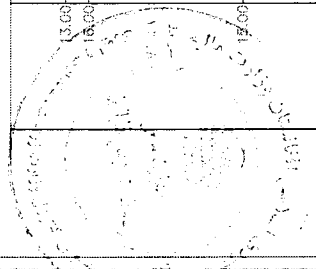

Islamic Republic of Afghanistan Ministry of Agriculture, Irrigation and Livestock Irrigation Directorate Engineering Department KABUL	SURVEYED BY	Eng. Samandar hotak Eng Yunos	REVIEWED BY	Eng. Waheedullah	SCALE	Not to scale	PROVINCE	Faryab	PROJECT NAME:	Sha Qaseme Intake & Protection Wall
	DRAWN BY	Eng. Abdulrahman amin	CHECKED BY	Eng. Salar	DATE	19/2/2018	DISTRICT	Pashton Kot	DRAWING TITLE:	
	DESIGNED BY	Eng. Abdulrahmanamin	APPROVED BY			Revised	VILLAGE	Zer-e- Pul Hamaki	Sactions	E.E.



SCALE: 1:11

864.00
863.00
862.00
861.00
860.00
859.00
858.00
857.00
856.00
DL= 855.00

Slope																				
Description	AC	AC	TP.R	BD.R	C.C.L	BD.R	R.C.L	BD.R	MWL	TP.R	N									RAGDD
Elevation	862.29	862.48	859.55	857.36	857.35	857.28	857.25	857.67	858.58	860.58	860.81									861.16
Accumulated Distance	0.00	18.52	24.56	25.84	26.71	31.57	35.91	43.31	44.52	45.89	47.12									53.70
Distance	0.00	18.52	5.64	0.98	1.16	4.86	4.34	7.40	1.61	0.77	1.43									3.51
Station	87.00	88.00	76.00	72.00	71.00	69.00	69.00	66.00	65.00	60.00	61.00									63.00


Section C-C

Islamic Republic of Afghanistan Ministry of Agriculture, Irrigation and Livestock Irrigation Directorate Engineering Department KABUL	SURVEYED BY	Eng. Samandar hotak Eng. Yunus	REVIEWED BY	Eng. Waheedullah	SCALE	Not to scale	PROVINCE	Faryab	PROJECT NAME:	Sha Qaseme Intake & Protection Wall	
	DRAWN BY	Eng. Abdulrahman amin	CHECKED BY	Eng. Salar	DATE	19/2/2018	DISTRICT	Pashton Kot	DRAWING TITLE:	Sections	
	DESIGNED BY	Eng. Abdulrahmanamin	APPROVED BY			Revised	VILLAGE	Zer-e- Pul Hamaki			



862.00
861.00
860.00
859.00
858.00
857.00
856.00
855.00
854.00
DL= 853.00


Slope							
Description	AG	N	TP.R	BD.C	C.C.L	BD.C	TP.R
Elevation	860.78	860.95	860.37	858.41	858.00	857.74	856.63
Accumulated Distance	0.00	15.23	16.87	17.45	18.03	18.61	19.40
Distance	0.00	15.23	1.60	0.63	0.63	0.77	0.89
Station	77.00	87.00	88.00	89.00	90.00	91.00	92.00

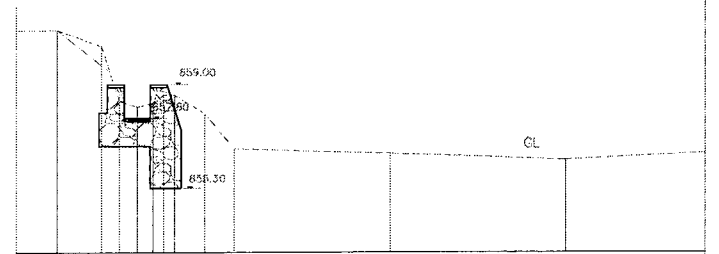


Section D-D



Handwritten notes and a signature, possibly 'A. de'.

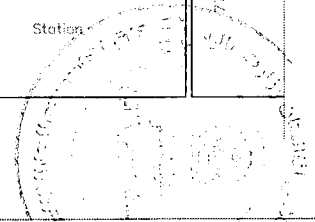


Islamic Republic of Afghanistan Ministry of Agriculture, Irrigation and Livestock Irrigation Directorate Engineering Department KABUL	SURVEYED BY	Eng. Samandar hotak Eng. Yuhos	REVIEWED BY	Eng. Waheedullah	SCALE	Not to scale	PROVINCE	Faryab	PROJECT NAME:	Sha Qaseme Intake & Protection Wall
	DRAWN BY	Eng. Abdulrahman amin	CHECKED BY	Eng. Salar	DATE	19/2/2018	DISTRICT	Pashton Kot	DRAWING TITLE:	Sactions
	DESIGNED BY	Eng. Abdulrahmanamin	APPROVED BY		Revised		VILLAGE	Zer-e-Pul Hamaki		E-E

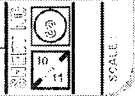

861.00  
 860.00  
 859.00  
 858.00  
 857.00  
 856.00  
 855.00  
 DL= 854.00


Slope	
Description	R.C.L
Elevation	859.00
Accumulated Distance	0.00
Distance	0.00
Station	44.00

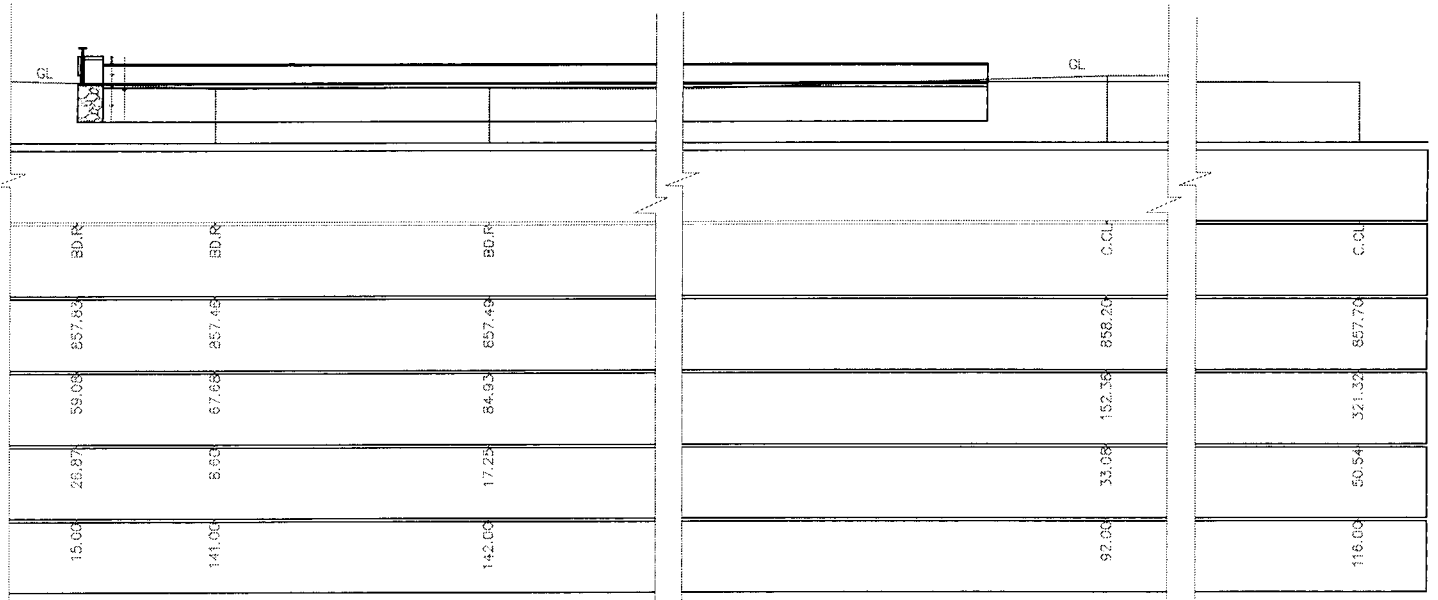

Section of long canal (B-B), L= 84m



Islamic Republic of Afghanistan Ministry of Agriculture, Irrigation and Livestock Irrigation Directorate Engineering Department KABUL	SURVEYED BY	Eng. Samandar hotak Eng Yunos	REVIEWED BY	Eng. Waheedullah	SCALE	Not to scale	PROVINCE	Faryab	PROJECT NAME:	Sha Qaseme Intake & Protection Wall
	DRAWN BY	Eng. Abdulrahman amin	CHECKED BY	Eng. Salar	DATE	19/2/2018	DISTRICT	Pash-ton Kot	DRAWING TITLE:	Sactions E-E
	DESIGNED BY	Eng. Abdulrahmanamin	APPROVED BY			Revised	VILLAGE	Zer-e- Pul Hamaki		

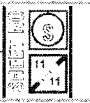

SCALE